

Tp Hồ Chí Minh, ngày 11 tháng 9 năm 2025

THƯ MỜI CHÀO GIÁ CẠNH TRANH

Dự án : Đầu tư xây dựng Khu nhà ở thấp tầng các lô LK2, LK3, LK5, LK6, LK9, LK10, SLA, BT7, BT8.
Công trình: Nhà liên kế (Lô SLA, LK2, LK3, LK5, LK6, LK9, LK10); Biệt thự BT7, BT8
Gói thầu : **XL21.04 - Thi công phần thân xây thô có hoàn thiện mặt ngoài và hàng rào - ô LK6-8, LK6-10**
Địa điểm : Khu đô thị mới Phước An - Nhơn Trạch - Đồng Nai.

Kính gửi: Quý công ty

Công ty Cổ phần Đầu tư Phát triển nhà và đô thị HUD SG là Chủ đầu tư dự án : Đầu tư xây dựng Khu nhà ở thấp tầng các lô LK2, LK3, LK5, LK6, LK9, LK10, SLA, BT7, BT8. Hiện nay, công ty tổ chức lựa chọn nhà thầu thi công gói thầu **XL21.04 - Thi công phần thân xây thô có hoàn thiện mặt ngoài và hàng rào - ô LK6-8, LK6-10** với nội dung cụ thể như sau:

- Quy mô : Theo hồ sơ thiết kế và bảng khối lượng mời thầu kèm theo .
- Thời gian thực hiện hợp đồng : **Từ 26/9/2025 đến 23/2/2026**
- Thời gian nhận hồ sơ chào giá : từ ngày có thông báo chào giá đến trước khi đóng thầu.
- Thời gian đóng thầu : **9 giờ 00 phút ngày 19/9/2025**
- Thời gian mở thầu : **9 giờ 05 phút ngày 19/9/2025**

Hồ sơ chào giá gồm có :

1. Thư chào giá kèm theo Bảng giá dự thầu có hiệu lực trong vòng 30 ngày kể từ ngày **04/8/2025**
 2. Hồ sơ năng lực công ty, kinh nghiệm thi công : Có giấy phép đăng ký kinh doanh, các hợp đồng tương tự, nhân sự, máy móc, thiết bị. Bên mời thầu sẽ kiểm tra bản gốc khi nhà thầu được mời thương thảo.
 3. Bảo đảm dự thầu : Bảo đảm bằng tiền mặt 20.000.000 đồng trong vòng 30 ngày kể từ ngày nộp hồ sơ chào giá.
 4. Tiên độ thi công, biện pháp thi công.
- Hồ sơ chào giá gửi trực tiếp về : Phòng đấu thầu và quản lý xây lắp – Công ty CP Đầu tư phát triển nhà và đô thị HUD Sài Gòn số 159 Điện Biên Phủ, **phường Gia Định**, Tp Hồ Chí Minh.
 - Mọi chi tiết cần làm rõ thêm thông tin mời chào giá xin liên hệ chuyên viên phòng đấu thầu : Ông Cao Đình Phúc – SĐT : 0975.528.039

Rất mong nhận được sự quan tâm, hợp tác từ Quý công ty.

Trân trọng./.

Tài liệu đính kèm: Các mẫu đơn, mẫu Hợp đồng, bảng tiên lượng và hồ sơ thiết kế kỹ thuật thi công.

Nơi nhận

- Như trên

- HDLCT

- Lưu : TCHC,ĐT&QLXL

KT. Giám Đốc

P. Giám Đốc

Đặng Hòa Dũng

ĐƠN DỰ THẦU

Dự án : Đầu tư xây dựng Khu nhà ở thấp tầng các lô LK2, LK3, LK5, LK6, LK9, LK10, SLA, BT7, BT8.

Công trình: Nhà liên kế (Lô SLA, LK2, LK3, LK5, LK6, LK9, LK10); Biệt thự BT7, BT8

Gói thầu : **XL21.04 - Thi công phần thân xây thô có hoàn thiện mặt ngoài và hàng rào - ô LK6-8, LK6-10**

Địa điểm : Khu đô thị mới Phước An - Nhơn Trạch - Đồng Nai.

Kính gửi : **CÔNG TY CỔ PHẦN ĐẦU TƯ PHÁT TRIỂN NHÀ VÀ ĐÔ THỊ HUD SÀI GÒN**

Sau khi nghiên cứu HSMT, thư chào giá và các tài liệu đính kèm theo mà chúng tôi đã nhận được, chúng tôi (ghi tên nhà thầu) cam kết thực hiện dự án Đầu tư xây dựng Khu nhà ở thấp tầng các lô LK2, LK3, LK5, LK6, LK9, LK10, SLA, BT7, BT8; công trình : Nhà liên kế (Lô SLA, LK2, LK3, LK5, LK6, LK9, LK10); Biệt thự BT7, BT8, gói thầu : **XL21.04 - Thi công phần thân xây thô có hoàn thiện mặt ngoài và hàng rào - ô LK6-8, LK6-10**, tại: Khu đô thị mới Phước An, xã huyện Nhơn Trạch, tỉnh Đồng Nai, theo đúng yêu cầu của hồ sơ mời chào giá với số tiền là đồng, bằng chữ : cùng với khối lượng đơn giá dự thầu kèm theo.

Thời gian thực hiện hợp đồng là : **Từ 26/9/2025 đến 23/2/2026**

Chúng tôi cam kết:

1. Không đang trong quá trình thực hiện thủ tục giải thể hoặc bị thu hồi Giấy chứng nhận đăng ký doanh nghiệp hoặc Giấy chứng nhận đăng ký hộ kinh doanh hoặc các tài liệu tương đương khác; không thuộc trường hợp mất khả năng thanh toán theo quy định của pháp luật về doanh nghiệp;
2. Không vi phạm quy định về bảo đảm cạnh tranh trong đấu thầu.
3. Đã thực hiện nghĩa vụ thuế của năm tài chính gần nhất so với thời điểm đóng thầu.
4. Không đang trong thời gian bị cấm tham dự thầu theo quy định của pháp luật đấu thầu
5. Không thực hiện các hành vi tham nhũng, hối lộ, thông thầu, cản trở và các hành vi vi phạm quy định khác của pháp luật đấu thầu khi tham dự gói thầu này.
6. Đáp ứng quy định về cấp doanh nghiệp theo yêu cầu của hồ sơ chào giá.
7. Những thông tin kê khai trong HSDT là trung thực.
8. Chỉ tham gia trong một hồ sơ dự thầu/hồ sơ chào giá này với tư cách là nhà thầu chính.

ĐẠI DIỆN HỢP PHÁP CỦA NHÀ THẦU

(ghi tên nhà thầu)

CỘNG HOÀ XÃ HỘI CHỦ NGHĨA VIỆT NAM

Độc lập - Tự do - Hạnh phúc

Mẫu hợp đồng

HỢP ĐỒNG THI CÔNG XÂY DỰNG

Số:.....

Dự án : Đầu tư xây dựng Khu nhà ở thấp tầng các lô LK2, LK3, LK5, LK6, LK9, LK10, SLA, BT7, BT8.

Công trình: Nhà liên kế (Lô SLA, LK2, LK3, LK5, LK6, LK9, LK10); Biệt thự BT7, BT8

Gói thầu : **XL21.04 - Thi công phần thân xây thô có hoàn thiện mặt ngoài và hàng rào - ô LK6-8, LK6-10**

Địa điểm : Khu đô thị mới Phước An - Nhơn Trạch - Đồng Nai.

- Căn cứ Bộ luật Dân sự số 91/2015/QH13 được Quốc hội nước Cộng hòa xã hội chủ nghĩa Việt Nam khóa XIII, kỳ họp thứ 10 thông qua ngày 24 tháng 11 năm 2015;
- Căn cứ Luật Xây dựng số 50/2014/QH13 ngày 18/06/2014 của Quốc Hội nước CHXHCN Việt Nam;
- Căn cứ Luật số 62/2020/QH14 ngày 17/6/2020 về sửa đổi bổ sung một số điều của Luật Xây dựng số 50/2014/QH13 ngày 18/6/2014;
- Nghị định 06/2021/NĐ-CP ngày 26/01/2021 của Chính phủ Việt Nam về Quy định chi tiết một số nội dung về quản lý chất lượng, thi công xây dựng và bảo trì công trình xây dựng;
- Căn cứ Biên bản thương thảo hợp đồng.
- Căn cứ Thông báo trúng thầu.
- Căn cứ nhu cầu và năng lực của hai Bên.

Hôm nay, ngày tháng năm 202..., tại văn phòng Công ty cổ phần Đầu tư phát triển nhà và đô thị HUD Sài Gòn, chúng tôi gồm các Bên dưới đây:

A/ ĐẠI DIỆN CHỦ ĐẦU TƯ (Sau đây gọi là Bên A):

CÔNG TY CỔ PHẦN ĐẦU TƯ PHÁT TRIỂN NHÀ VÀ ĐÔ THỊ HUD SÀI GÒN

-Đại diện là: Trần Quang Dương Chức vụ: Giám đốc

-Địa chỉ : 159 Điện Biên Phủ, **Phường Gia Định**, TP.Hồ Chí Minh

-Điện thoại : (028)35147128

-Mã số thuế: 0305041811

- Tài khoản : 6360222393979 tại Ngân hàng Nông nghiệp và phát triển Nông thôn Việt Nam - Chi nhánh Tân Bình.

1860069139 tại Ngân hàng TMCP Đầu tư và Phát triển Việt Nam - Chi nhánh Hàm Nghi, TP. HCM

-Email:.....

B/ ĐẠI DIỆN NHÀ THẦU (Sau đây gọi là Bên B):

.....

-Đại diện là: Chức vụ:

-Địa chỉ :

- Điện thoại :
- Mã số thuế:
- Tài khoản :
- Email:.....

Sau khi bàn bạc, hai bên thống nhất thỏa thuận ký kết hợp đồng thi công xây dựng với những điều khoản như sau:

Điều 1. Đối tượng hợp đồng

Bên A giao cho Bên B thực hiện việc thi công xây dựng công trình theo đúng bản vẽ thiết kế thi công, hồ sơ kỹ thuật kèm theo.

Điều 2. Thành phần hợp đồng

Thành phần hợp đồng và thứ tự ưu tiên pháp lý như sau:

1. Văn bản hợp đồng (kèm theo Phụ lục biểu giá hợp đồng);
2. Biên bản thương thảo, hoàn thiện hợp đồng;
3. Hồ sơ chào giá;
4. Hồ sơ mời chào giá ;
5. Các tài liệu kèm theo khác (nếu có).

Điều 3. Quyền và nghĩa vụ của Bên A

Nghiệm thu, xác nhận khối lượng, giá trị thanh toán từng đợt cho Bên B theo quy định tại điều 5, hợp đồng này.

Bên A cam kết thanh toán cho Bên B theo đơn giá hợp đồng và phương thức thanh toán nêu tại Điều 5 của hợp đồng này cũng như thực hiện đầy đủ nghĩa vụ và trách nhiệm khác được nêu trong hợp đồng cũng như các quyền và nghĩa vụ khác theo quy định.

Điều 4. Quyền và nghĩa vụ của Bên B

Bên B cam kết tiến hành công việc xây lắp theo đúng bản vẽ thiết kế thi công, hồ sơ kỹ thuật được duyệt, thực hiện đầy đủ công việc đã nêu trong hồ sơ chào giá, hồ sơ mời chào giá, tuân thủ quy định của pháp luật về xây dựng trong và sau quá trình thi công đồng thời cam kết thực hiện đầy đủ các nghĩa vụ và trách nhiệm được nêu trong hợp đồng. Bên B có nghĩa vụ xem xét đầy đủ hồ sơ về kỹ thuật, các bản vẽ, tự khảo sát hiện trường nếu có bất cứ điểm nào chưa phù hợp bên B phải thông báo ngay cho Bên A để hai bên cùng thống nhất trước khi triển khai thi công tại hiện trường.

Bên B có nghĩa vụ thi công công trình an toàn, chất lượng, tiến độ. Trường hợp trong quá trình thi công Bên B nhận thấy Bản vẽ, hồ sơ kỹ thuật, chỉ dẫn khác chưa phù hợp (thảm mỹ, thông lệ, quy định, tiêu chuẩn...), Bên B ngay lập tức báo cáo với đại diện của Bên A thống nhất trước khi tiến hành thi công bước tiếp theo.

Bên B chịu mọi trách nhiệm liên quan đến công tác tổ chức thi công, an toàn lao động, vệ sinh công trường,... từ ngày nhận bàn giao mặt bằng để thi công cho đến ngày bàn giao toàn bộ công trình theo hợp đồng này cho Bên A.

Được thanh toán theo quy định tại điều 05 Hợp đồng này.

Các quyền và nghĩa vụ khác theo quy định

Điều 5. Giá hợp đồng và phương thức thanh toán

1. Giá hợp đồng: _____ [Ghi rõ giá trị bằng số, bằng chữ].
2. Phương thức thanh toán:

a) Hình thức thanh toán : chuyển khoản.

b) Thời hạn thanh toán :

- Tạm ứng, thanh toán giai đoạn:

10 ngày kể từ khi nhà thầu xuất trình đầy đủ hồ sơ thanh toán.

- Quyết toán-Bảo hành:

30 ngày kể từ khi nhà thầu xuất trình đầy đủ hồ sơ thanh toán.

c) Số lần thanh toán :

Lần	Nội dung thanh toán	Nội dung công việc, giai đoạn hoàn thành (bảng tiến độ đính kèm)
1	Tạm ứng (nếu có)	Trường hợp bên B có đề nghị tạm ứng thì Bên A sẽ tạm ứng cho Bên B 20% giá trị Hợp Đồng, sau khi hai bên ký hợp đồng và Bên B cung cấp đầy đủ hồ sơ : - Bảo lãnh tạm ứng vô điều kiện, không hủy ngang theo mẫu được bên A chấp thuận có giá trị 20% giá trị hợp đồng. Thời hạn bảo lãnh 90 ngày kể từ ngày phát hành thư bảo lãnh. - Văn bản đề nghị tạm ứng. - Số tiền tạm ứng này sẽ được thu hồi từng đợt thanh toán với tỷ lệ từng đợt là 25% giá trị hoàn thành và sẽ được khấu trừ hết toàn bộ tiền sau khi giá trị thanh toán cho Bên B đạt đến 80% giá trị hợp đồng
2	Thanh toán các đợt	Thanh toán đợt: Chủ đầu tư thanh toán cho nhà thầu 85% giá trị hoàn thành đợt (giữ lại 10% quyết toán, 5% bảo hành) sau khi đã khấu trừ 25% giá trị tạm ứng (nếu có). Giá trị thanh toán đợt không nhỏ hơn giá trị tạm ứng. Hồ sơ thanh toán gồm: - Hồ sơ nghiệm thu hoàn thành hạng mục (chi tiết khối lượng và giá trị tương ứng đính kèm). - Bảng xác nhận giá trị hoàn thành đợt. - Các hồ sơ chất lượng tương ứng theo quy định; (trường hợp các kết quả thí nghiệm, các hồ sơ chưa đầy đủ theo đợt này nhà thầu có văn bản cam kết cung cấp bổ sung trước đợt thanh toán tiếp theo). - Văn bản đề nghị thanh toán đợt tương ứng - Hóa đơn thuế giá trị gia tăng (VAT).
3	Quyết toán	Quyết toán: Chủ đầu tư thanh toán 95% giá trị quyết toán.Nhà Thầu hoàn thành toàn bộ công việc theo hợp đồng. Hồ sơ thanh toán gồm: - Bảng xác nhận giá trị quyết toán hợp đồng - Biên bản xác nhận hoàn thành và trình nộp đầy đủ hồ sơ chất lượng cho Chủ đầu tư; - Biên bản xác nhận hoàn thành và trình nộp đầy đủ Hồ sơ hoàn công cho Chủ đầu tư; - Biên bản bàn giao đưa vào sử dụng - Văn bản đề nghị thanh toán

		– Hóa đơn thuế giá trị gia tăng (VAT).
4	Tiền bảo hành	Thanh toán đợt cuối: thanh toán tiền giữ bảo hành, sau khi nhà thầu hoàn thành công tác bảo hành theo đúng quy định của hợp đồng được Chủ đầu tư xác nhận hoặc nhà thầu có đề xuất phát hành chứng thư bảo lãnh bảo hành và được Chủ đầu tư chấp thuận. Hồ sơ thanh toán gồm: – Bảo lãnh bảo hành vô điều kiện không hủy ngang theo mẫu được Chủ đầu tư chấp thuận, Giá trị Bảo lãnh tương ứng 5% giá trị Quyết toán hợp đồng, Bảo lãnh có hiệu lực 13 tháng kể từ ngày phát hành và sẽ được gia hạn cho đến khi Nhà thầu hoàn thành nghĩa vụ bảo hành được Chủ đầu tư xác nhận (đối với trường hợp nhà thầu có đề xuất phát hành chứng thư bảo lãnh) – Biên bản thanh lý hợp đồng – Văn bản đề nghị thanh toán

Điều 6. Loại hợp đồng: Hợp đồng theo đơn giá cố định

Điều 7. Thời gian thực hiện hợp đồng

Thời gian thực hiện hợp đồng: **150** ngày kể từ ngày ký hợp đồng.

Điều 8. Hiệu chỉnh, bổ sung hợp đồng

- Việc hiệu chỉnh, bổ sung hợp đồng chỉ được thực hiện khi hai bên cùng thống nhất bằng văn bản.
- Trường hợp phát sinh các hạng mục công việc ngoài phạm vi hợp đồng, Bên A và Bên B sẽ tiến hành thương thảo để làm cơ sở ký kết phụ lục bổ sung hợp đồng.

Điều 9. Bảo đảm thực hiện hợp đồng

- Bên B phải thực hiện biện pháp bảo đảm thực hiện hợp đồng theo các yêu cầu sau:
 - Thời hạn nộp bảo đảm thực hiện hợp đồng: Trong vòng 30 ngày sau khi ký hợp đồng.
 - Hình thức bảo đảm thực hiện hợp đồng: Thư bảo lãnh của tổ chức tín dụng hoặc chi nhánh ngân hàng nước ngoài được thành lập theo pháp luật Việt Nam .
 - Giá trị bảo đảm thực hiện hợp đồng: 03 % giá hợp đồng.
 - Hiệu lực của bảo đảm thực hiện hợp đồng: 120 ngày kể từ ngày phát hành thư bảo lãnh.
 - Loại bảo lãnh: Bảo lãnh vô điều kiện không hủy ngang.
- Bảo đảm thực hiện hợp đồng sẽ được trả cho Bên A khi Bên B không hoàn thành nghĩa vụ và trách nhiệm của mình theo hợp đồng.

Điều 10. Chấm dứt hợp đồng

- Bên A hoặc Bên B có thể chấm dứt hợp đồng nếu một trong hai bên có vi phạm cơ bản về hợp đồng như sau:
 - Bên B không thực hiện một phần hoặc toàn bộ nội dung công việc theo hợp đồng trong thời hạn đã nêu trong hợp đồng hoặc trong khoảng thời gian đã được Bên A gia hạn;
 - Bên B bị phá sản, giải thể;
 - Các hành vi khác (nếu có).
- Trong trường hợp Bên A chấm dứt hợp đồng theo điểm a khoản 1 Điều này, Bên A có thể ký hợp đồng với nhà thầu khác để thực hiện phần hợp đồng mà Bên B đã không thực hiện. Bên B sẽ chịu trách nhiệm bồi thường cho Bên A những chi phí vượt trội cho việc

thực hiện phần hợp đồng này. Tuy nhiên, Bên B vẫn phải tiếp tục thực hiện phần hợp đồng mà mình đang thực hiện và chịu trách nhiệm bảo hành phần hợp đồng đó.

3. Trong trường hợp Bên A chấm dứt hợp đồng theo điểm b khoản 1 Điều này, Bên A không phải chịu bất cứ chi phí đền bù nào. Việc chấm dứt hợp đồng này không làm mất đi quyền lợi của Bên A được hưởng theo quy định của hợp đồng và pháp luật.

4. Trường hợp bên A phát hiện bên B thi công không đảm bảo chất lượng, gây nguy cơ ảnh hưởng an toàn của dự án và bên A đã nhiều lần nhắc nhở nhưng bên B không khắc phục. Bên A có quyền yêu cầu chấm dứt hợp đồng và mọi tổn thất (nếu có) bên A không chịu trách nhiệm.

Điều 11. Giám sát thi công xây dựng

Chủ đầu tư tự thực hiện giám sát các công việc nêu trong hợp đồng.

Giám sát của Chủ đầu tư có thể đưa ra chỉ dẫn cho nhà thầu về việc thi công xây dựng công trình và sửa chữa sai sót vào bất kỳ lúc nào. Nhà thầu phải tuân theo các chỉ dẫn của tư vấn giám sát chủ đầu tư. Trường hợp các chỉ dẫn của Giám sát chủ đầu tư mà nhà thầu đánh giá không phù hợp Nhà thầu phải báo cáo lại Chủ đầu tư bằng văn bản.

Trường hợp chủ đầu tư thay đổi nhân sự giám sát, chủ đầu tư sẽ thông báo bằng văn bản cho nhà thầu.

Việc giám sát của Chủ đầu tư không làm giảm trách nhiệm của Nhà thầu để thực hiện các công việc theo hợp đồng đảm bảo chất lượng, an toàn, tiến độ đã nêu ở trên.

Bên B phải có trách nhiệm mời giám sát của Chủ đầu tư kiểm tra tất cả các vật liệu đầu vào, kiểm tra công tác nghiệm thu trước khi chuyển tiếp công việc.

Trong quá trình thực hiện nếu để xảy ra các yếu tố ảnh hưởng chất lượng, bên B phải chịu trách nhiệm khắc phục, mọi chi phí bên B chịu.

Điều 12. Vật tư, máy móc, thiết bị

Nhà thầu phải đảm bảo tất cả vật tư, máy móc, thiết bị sử dụng cho công trình đáp ứng đúng yêu cầu kỹ thuật và được kiểm định theo quy định của pháp luật.

Chủ đầu tư sẽ kiểm tra vật tư, máy móc, thiết bị tại nơi khai thác, nơi sản xuất hoặc tại công trường vào bất kỳ thời điểm nào.

Nhà thầu phải đảm bảo bố trí cán bộ và các điều kiện cần thiết cho việc kiểm tra vật tư, máy móc, thiết bị nêu trên.

Tất cả vật tư đưa vào thi công tại công trình phải đảm bảo chất lượng, số lượng, có nguồn gốc xuất xứ rõ ràng. Bên B chịu hoàn toàn trách nhiệm về nội dung này.

Việc kiểm tra chất lượng, hồ sơ sẽ tuân thủ quy định của nhà nước về quản lý chất lượng công trình xây dựng theo Luật Xây dựng và các văn bản hướng dẫn hiện hành.

Điều 13. Bảo hành, sửa chữa, khắc phục sai sót

Nhà thầu bảo đảm thực hiện chế độ bảo hành đối với công trình trong thời hạn 12 tháng kể từ ngày bàn giao cho Chủ đầu tư. Nhà thầu cam kết bảo hành toàn bộ các công việc, do nhà thầu thi công theo hợp đồng này.

Kể từ ngày hoàn thành cho đến khi kết thúc thời hạn bảo hành công trình, chủ đầu tư sẽ thông báo cho nhà thầu về các sai sót trong công trình..

Mỗi lần có thông báo về sai sót trong công trình, nhà thầu phải tiến hành sửa chữa sai sót đó trong khoảng thời gian quy định mà chủ đầu tư đã thông báo.

Nếu nhà thầu không sửa chữa sai sót trong khoảng thời gian được chủ đầu tư quy định tại thông báo sai sót trong công trình thì chủ đầu tư được thuê tổ chức khác khắc phục sai sót, xác định chi phí khắc phục sai sót và nhà thầu sẽ phải hoàn trả khoản chi phí này.

Điều 14. Nghiệm thu, hoàn công

Chủ đầu tư tổ chức nghiệm thu theo quy định của pháp luật xây dựng chuyên ngành hiện hành. Biên bản nghiệm thu phải được đại diện chủ đầu tư, tư vấn giám sát và nhà thầu ký xác nhận.

Chủ đầu tư chỉ chấp thuận tiến hành thủ tục nghiệm thu bàn giao hoàn thành toàn bộ công trình theo hợp đồng này sau khi Nhà thầu hoàn thành toàn bộ hồ sơ chất lượng, hồ sơ hoàn công theo quy định

Điều 15. Giải quyết tranh chấp

1. Bên A và Bên B có trách nhiệm giải quyết các tranh chấp phát sinh giữa hai bên thông qua thương lượng, hòa giải.
2. Nếu tranh chấp không thể giải quyết được bằng thương lượng, hòa giải trong thời gian: 60 ngày kể từ ngày phát sinh tranh chấp thì bất kỳ bên nào cũng đều có thể yêu cầu đưa việc tranh chấp ra tòa án nhân dân có thẩm quyền để giải quyết.

Điều 16. Hiệu lực hợp đồng

1. Hợp đồng có hiệu lực kể từ ngày ký.
2. Hợp đồng hết hiệu lực sau khi hai bên ký kết biên bản thanh lý hợp đồng.

Hợp đồng được lập thành 04 bộ, chủ đầu tư giữ 03 bộ, nhà thầu giữ 01 bộ, các bộ hợp đồng có giá trị pháp lý như nhau.

ĐẠI DIỆN CHỦ ĐẦU TƯ

ĐẠI DIỆN NHÀ THẦU

DỰ TOÁN CHÀO GIÁ

DỰ ÁN: Đầu tư xây dựng Khu nhà ở thấp tầng các lô LK2, LK3, LK5, LK6, LK9, LK10, SLA, BT7, BT8

CÔNG TRÌNH: Đầu tư xây dựng Khu nhà ở thấp tầng các lô LK2, LK3, LK5, LK6, LK9, LK10, SLA, BT7, BT8

GÓI THẦU: XL21.04 - Thi công phần thân xây thô có hoàn thiện mặt ngoài và hàng rào - ô LK6-8, LK6-10

ĐẠI DIỂM: Khu đô thị mới Phước An - Huyện Nhơn Trạch - Tỉnh Đồng Nai

STT	NỘI DUNG CÔNG VIỆC	ĐƠN VỊ	KHỐI LƯỢNG	ĐƠN GIÁ	THÀNH TIỀN	GHI CHÚ
A	LK6-8				-	
I	HÀNG RÀO				-	
1	Bê tông sản xuất và đổ bằng thủ công, bê tông cột đá 1x2, vữa bê tông mác 250 tiết diện ≤0,1m2, chiều cao ≤28m	m3	4,000		-	
2	Ván khuôn gỗ, ván khuôn cột, cột vuông, chữ nhật	100m2	0,500		-	
3	Công tác gia công lắp dựng cốt thép, cốt thép cột, trụ, đường kính cốt thép ≤ 10mm, chiều cao ≤ 6m	tấn	0,085		-	
4	Công tác gia công lắp dựng cốt thép, cốt thép cột, trụ, đường kính cốt thép ≤ 18mm, chiều cao ≤ 6m	tấn	0,350		-	
5	Xây tường thẳng bằng gạch ống 8x8x19, chiều dày ≤10cm, chiều cao ≤6m, vữa XM mác 75	m3	3,000		-	
6	Trát tường ngoài, chiều dày trát 1,5cm, vữa XM mác 75	m2	80,000		-	
7	Trát trụ cột, lam đứng, cầu thang, chiều dày trát 1,5cm, vữa XM mác 75	m2	7,000		-	
8	Đắp phào đơn, vữa XM mác 75	m	4,000		-	
9	Bà bằng bột bả vào tường	m2	37,000		-	
10	Sơn dầm, trần, cột, tường ngoài nhà đã bả bằng sơn các loại, 1 nước lót, 2 nước phủ	m2	37,000		-	
11	Công tác ốp đá tổ ong 200*400	m2	21,000		-	
II	PHẦN NHÀ XÂY THÔ & HOÀN THIỆN MẶT TIỀN				-	
12	Đắp đất Công trình bằng đầm đất cầm tay 70kg, độ chặt yêu cầu K=0,90	100m3	0,267		-	
13	Láng nền, sân thượng, sân vườn bằng vữa Mác 75 không đánh màu, dày 5cm	m2	123,000		-	
14	Bê tông sản xuất qua dây chuyền trạm trộn tại hiện trường hoặc vữa bê tông thương phẩm từ các cơ sở sản xuất tập trung và đổ bằng máy bơm bê tông, bê tông cột đá 1x2, vữa bê tông mác 250 tiết diện ≤0,1m2, chiều cao ≤28m	m3	8,000		-	
15	Ván khuôn gỗ, ván khuôn cột	100m2	0,750		-	
16	Công tác gia công lắp dựng cốt thép, cốt thép cột, trụ, đường kính cốt thép ≤ 10mm, chiều cao ≤ 28m	tấn	0,101		-	
17	Công tác gia công lắp dựng cốt thép, cốt thép cột, trụ, đường kính cốt thép ≤ 18mm, chiều cao ≤ 28m	tấn	1,430		-	
18	Bê tông sản xuất qua dây chuyền trạm trộn tại hiện trường hoặc vữa bê tông thương phẩm từ các cơ sở sản xuất tập trung và đổ bằng máy bơm bê tông, bê tông xà dầm, giằng, sàn mái đá 1x2, vữa bê tông mác 250	m3	13,200		-	
19	Ván khuôn gỗ, ván khuôn xà dầm, giằng	100m2	1,437		-	
20	Công tác gia công lắp dựng cốt thép dầm, giằng, đường kính cốt thép ≤ 10mm, chiều cao ≤ 28m	tấn	0,289		-	
21	Công tác gia công lắp dựng cốt thép, cốt thép xà dầm, giằng, đường kính cốt thép ≤ 18mm, chiều cao ≤ 28m	tấn	2,247		-	
22	Bê tông sản xuất qua dây chuyền trạm trộn tại hiện trường hoặc vữa bê tông thương phẩm từ các cơ sở sản xuất tập trung và đổ bằng máy bơm bê tông, bê tông xà dầm, giằng, sàn mái đá 1x2, vữa bê tông mác 250	m3	18,427		-	
23	Ván khuôn gỗ, ván khuôn sàn mái	100m2	1,600		-	
24	Công tác gia công lắp dựng cốt thép, cốt thép sàn mái, đường kính cốt thép ≤10mm, chiều cao ≤ 28m	tấn	1,934		-	
25	Bê tông bê tông lanh tô đá 1x2, trụ phụ vữa bê tông mác 200	m3	1,096		-	
26	Ván khuôn gỗ, ván khuôn lanh tô, trụ phụ	100m2	0,489		-	
27	Công tác gia công lắp dựng cốt thép, cốt thép lanh tô liền mái hắt, máng nước, đường kính cốt thép ≤ 10mm, chiều cao ≤ 28m	tấn	0,341		-	
28	Bê tông đá dầm sản xuất bằng máy trộn, đổ bằng thủ công, bê tông cầu thang thường đá 1x2, vữa bê tông mác 250	m3	2,373		-	
29	Ván khuôn gỗ, ván khuôn cầu thang thường	100m2	0,272		-	
30	Công tác gia công lắp dựng cốt thép, cốt thép cầu thang, đường kính cốt thép ≤ 10mm, chiều cao ≤ 28m	tấn	0,306		-	
31	Công tác gia công lắp dựng cốt thép, cốt thép cầu thang, đường kính cốt thép > 10mm, chiều cao ≤ 28m	tấn	0,117		-	
32	Xây tường thẳng bằng gạch ống 8x8x19, chiều dày ≤10cm, chiều cao ≤28m, vữa XM mác 75	m3	18,500		-	
33	Xây tường thẳng bằng gạch ống 8x8x19 câu gạch thê 4x8x19, chiều cao ≤28m, vữa XM mác 75	m3	11,000		-	
34	Xây các bộ phận kết cấu phức tạp khác bằng gạch đất sét nung 4x8x19, chiều cao ≤6m, vữa XM mác 75	m3	1,800		-	
35	Trát tường ngoài, chiều dày trát 1,5cm, vữa XM mác 75	m2	300,000		-	
36	Trát trụ cột, lam đứng, cầu thang, chiều dày trát 2cm, vữa XM mác 75	m2	55,000		-	
37	Trát xà dầm, vữa XM mác 75	m2	5,000		-	
38	Bả bằng bột bả vào tường	m2	210,000		-	
39	Sơn dầm, trần, cột, tường ngoài nhà đã bả bằng sơn các loại, 1 nước lót, 2 nước phủ	m2	210,000		-	
40	Quét dung dịch chống thấm tường bên không bả, AC400 (theo định mức nhà sản xuất)	m2	150,000		-	
41	Quét dung dịch chống thấm mái, tường, sê nô, ô văng ...	m2	81,000		-	
42	Công tác ốp đá granit mặt tiền	m2	16,500		-	
43	Lát gạch 400x400 chống thấm trên mái (bao gồm cán vữa)	m2	38,000		-	
44	Đắp phào đơn, vữa XM mác 75	m	33,000		-	

STT	NỘI DUNG CÔNG VIỆC	ĐƠN VỊ	KHỐI LƯỢNG	ĐƠN GIÁ	THÀNH TIỀN	GHI CHÚ
45	Chống thấm giữa hai nhà liền kề (dùng tole bọc)	m2	23,500		-	
III	PHẦN BÊ TỰ HOẠI				-	
46	Đào đất bê tự hoại, hầm ga, HR đất cấp II	m3	11,609		-	
47	Bê tông lót móng hầm ga, bê tự hoại đá 4x6, vữa bê tông mác 150	m3	1,493		-	
48	Xây tường thẳng bằng gạch đất sét nung 4x8x19, chiều dày <=30cm, chiều cao <=6m, vữa XM mác 75	m3	2,240		-	
49	Xây tường thẳng bằng gạch đất sét nung 4x8x19, chiều dày <=10cm, chiều cao <=6m, vữa XM mác 75	m3	0,590		-	
50	Trát tường trong, chiều dày trát 2cm, vữa XM mác 75	m2	35,160		-	
51	Láng nền sàn có đánh màu, chiều dày 2cm, vữa XM mác 100	m2	3,550		-	
52	Sản xuất cầu kiện bê tông đúc sẵn, bê tông tấm đan đá 1x2, vữa bê tông mác 200	m3	0,552		-	
53	Công tác gia công, lắp đặt cốt thép bê tông đúc sẵn, cốt thép tấm đan D10a120	tấn	0,069		-	
54	Công tác gia công, lắp dựng, tháo dỡ ván khuôn. Ván khuôn gỗ, ván khuôn nắp đan	100m2	0,042		-	
55	Lắp dựng cầu kiện bê tông đúc sẵn, pa nen	cái	6,000		-	
56	Đào đất ống thoát nước mưa, đất cấp II	m3	10,036		-	
57	Lắp đặt ống nhựa miệng bát nổi bằng phương pháp dán keo, đoạn ống dài 6m, đường kính ống <=130 mm	100m	0,304		-	
58	Lắp đặt ống nhựa miệng bát nổi bằng phương pháp dán keo, đoạn ống dài 6m, đường kính ống <=60mm	100m	0,175		-	
59	Cung cấp lắp đặt phụ kiện, đường ống	bộ	1,000		-	
60	Đắp đất nền móng đường ống	m3	9,642		-	
B	LK6-10				-	
I	HÀNG RÀO				-	
1	Bê tông sản xuất và đổ bằng thủ công, bê tông cột đá 1x2, vữa bê tông mác 250 tiết diện <=0,1m2, chiều cao <=28m	m3	4,000		-	
2	Ván khuôn gỗ, ván khuôn cột, cột vuông, chữ nhật	100m2	0,500		-	
3	Công tác gia công lắp dựng cốt thép, cốt thép cột, trụ, đường kính cốt thép <= 10mm, chiều cao <= 6m	tấn	0,085		-	
4	Công tác gia công lắp dựng cốt thép, cốt thép cột, trụ, đường kính cốt thép <= 18mm, chiều cao <= 6m	tấn	0,350		-	
5	Xây tường thẳng bằng gạch ống 8x8x19, chiều dày <=10cm, chiều cao <=6m, vữa XM mác 75	m3	3,000		-	
6	Trát tường ngoài, chiều dày trát 1,5cm, vữa XM mác 75	m2	80,000		-	
7	Trát trụ cột, lam đứng, cầu thang, chiều dày trát 1,5cm, vữa XM mác 75	m2	7,000		-	
8	Đắp phào đơn, vữa XM mác 75	m	4,000		-	
9	Bả bằng bột bả vào tường	m2	37,000		-	
10	Sơn dầm, trần, cột, tường ngoài nhà đã bả bằng sơn các loại, 1 nước lót, 2 nước phủ	m2	37,000		-	
11	Công tác ốp đá tổ ong 200*400	m2	21,000		-	
II	PHẦN NHÀ XÂY THỔ & HOÀN THIỆN MẶT TIỀN				-	
12	Đắp đất Công trình bằng đầm đất cầm tay 70kg, độ chặt yêu cầu K=0,90	100m3	0,267		-	
13	Láng nền, sân thượng, sân vườn bằng vữa Mác 75 không đánh màu, dày 5cm	m2	123,000		-	
14	Bê tông sản xuất qua dây chuyền trạm trộn tại hiện trường hoặc vữa bê tông thương phẩm từ các cơ sở sản xuất tập trung và đổ bằng máy bơm bê tông, bê tông cột đá 1x2, vữa bê tông mác 250 tiết diện <=0,1m2, chiều cao <=28m	m3	8,000		-	
15	Ván khuôn gỗ, ván khuôn cột	100m2	0,750		-	
16	Công tác gia công lắp dựng cốt thép, cốt thép cột, trụ, đường kính cốt thép <= 10mm, chiều cao <= 28m	tấn	0,101		-	
17	Công tác gia công lắp dựng cốt thép, cốt thép cột, trụ, đường kính cốt thép <= 18mm, chiều cao <= 28m	tấn	1,430		-	
18	Bê tông sản xuất qua dây chuyền trạm trộn tại hiện trường hoặc vữa bê tông thương phẩm từ các cơ sở sản xuất tập trung và đổ bằng máy bơm bê tông, bê tông xà dầm, giằng, sàn mái đá 1x2, vữa bê tông mác 250	m3	13,200		-	
19	Ván khuôn gỗ, ván khuôn xà dầm, giằng	100m2	1,437		-	
20	Công tác gia công lắp dựng cốt thép dầm, giằng, đường kính cốt thép <= 10mm, chiều cao <= 28m	tấn	0,289		-	
21	Công tác gia công lắp dựng cốt thép, cốt thép xà dầm, giằng, đường kính cốt thép <= 18mm, chiều cao <= 28m	tấn	2,247		-	
22	Bê tông sản xuất qua dây chuyền trạm trộn tại hiện trường hoặc vữa bê tông thương phẩm từ các cơ sở sản xuất tập trung và đổ bằng máy bơm bê tông, bê tông xà dầm, giằng, sàn mái đá 1x2, vữa bê tông mác 250	m3	18,427		-	
23	Ván khuôn gỗ, ván khuôn sàn mái	100m2	1,600		-	
24	Công tác gia công lắp dựng cốt thép, cốt thép sàn mái, đường kính cốt thép <=10mm, chiều cao <= 28m	tấn	1,934		-	
25	Bê tông bê tông lạnh tô đá 1x2, trụ phụ vữa bê tông mác 200	m3	1,096		-	
26	Ván khuôn gỗ, ván khuôn lạnh tô, trụ phụ	100m2	0,489		-	
27	Công tác gia công lắp dựng cốt thép, cốt thép lạnh tô liền mái hắt, máng nước, đường kính cốt thép <= 10mm, chiều cao <= 28m	tấn	0,341		-	
28	Bê tông đá dầm sản xuất bằng máy trộn, đổ bằng thủ công, bê tông cầu thang thường đá 1x2, vữa bê tông mác 250	m3	2,373		-	
29	Ván khuôn gỗ, ván khuôn cầu thang thường	100m2	0,272		-	
30	Công tác gia công lắp dựng cốt thép, cốt thép cầu thang, đường kính cốt thép <= 10mm, chiều cao <= 28m	tấn	0,306		-	
31	Công tác gia công lắp dựng cốt thép, cốt thép cầu thang, đường kính cốt thép > 10mm, chiều cao <= 28m	tấn	0,117		-	
32	Xây tường thẳng bằng gạch ống 8x8x19, chiều dày <=10cm, chiều cao <=28m, vữa XM mác 75	m3	18,500		-	
33	Xây tường thẳng bằng gạch ống 8x8x19 câu gạch thê 4x8x19, chiều cao <=28m, vữa XM mác 75	m3	11,000		-	
34	Xây các bộ phận kết cấu phức tạp khác bằng gạch đất sét nung 4x8x19, chiều cao <=6m, vữa XM mác 75	m3	1,800		-	

STT	NỘI DUNG CÔNG VIỆC	ĐƠN VỊ	KHỐI LƯỢNG	ĐƠN GIÁ	THÀNH TIỀN	GHI CHÚ
35	Trát tường ngoài, chiều dày trát 1,5cm, vữa XM mác 75	m2	300,000		-	
36	Trát trụ cột, lam đứng, cầu thang, chiều dày trát 2cm, vữa XM mác 75	m2	55,000		-	
37	Trát xà dầm, vữa XM mác 75	m2	5,000		-	
38	Bả bằng bột bả vào tường	m2	210,000		-	
39	Sơn dầm, trần, cột, tường ngoài nhà đã bả bằng sơn các loại, 1 nước lót, 2 nước phủ	m2	210,000		-	
40	Quét dung dịch chống thấm tường bên không bả, AC400 (theo định mức nhà sản xuất)	m2	150,000		-	
41	Quét dung dịch chống thấm mái, tường, sê nô, ô văng ...	m2	81,000		-	
42	Công tác ốp đá granit mặt tiền	m2	16,500		-	
43	Lát gạch 400x400 chống thấm trên mái (bao gồm cán vữa)	m2	38,000		-	
44	Đắp phào đơn, vữa XM mác 75	m	33,000		-	
45	Chống thấm giữa hai nhà liền kề (dùng tole bọc)	m2	23,500		-	
III	PHÂN BỀ TỰ HOẠI				-	
46	Đào đất bề tự hoại, hầm ga, HR đất cấp II	m3	11,609		-	
47	Bê tông lót móng hầm ga, bề tự hoại đá 4x6, vữa bê tông mác 150	m3	1,493		-	
48	Xây tường thẳng bằng gạch đất sét nung 4x8x19, chiều dày <=30cm, chiều cao <=6m, vữa XM mác 75	m3	2,240		-	
49	Xây tường thẳng bằng gạch đất sét nung 4x8x19, chiều dày <=10cm, chiều cao <=6m, vữa XM mác 75	m3	0,590		-	
50	Trát tường trong, chiều dày trát 2cm, vữa XM mác 75	m2	35,160		-	
51	Láng nền sàn có đánh màu, chiều dày 2cm, vữa XM mác 100	m2	3,550		-	
52	Sản xuất cấu kiện bê tông đúc sẵn, bê tông tấm đan đá 1x2, vữa bê tông mác 200	m3	0,552		-	
53	Công tác gia công, lắp đặt cốt thép bê tông đúc sẵn, cốt thép tấm đan D10a120	tấn	0,069		-	
54	Công tác gia công, lắp dựng, tháo dỡ ván khuôn. Ván khuôn gỗ, ván khuôn nắp đan	100m2	0,042		-	
55	Lắp dựng cấu kiện bê tông đúc sẵn, pa nen	cái	6,000		-	
56	Đào đất ống thoát nước mưa, đất cấp II	m3	10,036		-	
57	Lắp đặt ống nhựa miệng bát nối bằng phương pháp dán keo, đoạn ống dài 6m, đường kính ống <=130 mm	100m	0,304		-	
58	Lắp đặt ống nhựa miệng bát nối bằng phương pháp dán keo, đoạn ống dài 6m, đường kính ống <=60mm	100m	0,175		-	
59	Cung cấp lắp đặt phụ kiện, đường ống	bộ	1,000		-	
60	Đắp đất nền móng đường ống	m3	9,642		-	
	TỔNG TRƯỚC THUẾ				-	
	THUẾ VAT 10%				-	
	TỔNG CỘNG SAU THUẾ				-	

ĐẠI DIỆN HỢP PHÁP CỦA NHÀ THẦU

BẢNG CHỨNG LOẠI VẬT TƯ

DỰ ÁN: Đầu tư xây dựng Khu nhà ở thấp tầng các lô LK2, LK3, LK5, LK6, LK9, LK10, SLA, BT7, BT8
CÔNG TRÌNH: Đầu tư xây dựng Khu nhà ở thấp tầng các lô LK2, LK3, LK5, LK6, LK9, LK10, SLA, BT7, BT8
GÓI THẦU: XL21.04 - Thi công phần thân xây thô có hoàn thiện mặt ngoài và hàng rào - ô LK6-8, LK6-10
ĐẠI ĐIỂM : Khu đô thị mới Phước An - Huyện Nhơn Trạch - Tỉnh Đồng Nai

STT	TÊN VẬT TƯ, VẬT LIỆU	THÔNG SỐ KỸ THUẬT VÀ NGUỒN GỐC XUẤT XỨ	Ghi chú
1	Thép xây dựng	CB240T (D6-D8), CB300V (D10-D25); Miền Nam, Hòa Phát (hoặc tương đương)	
2	Bê tông thương phẩm	Bê tông thương phẩm đá 1*2, M250; Trường Thịnh, Long Thành (hoặc tương đương)	
3	Xi măng đa dụng PCB40	Xi măng đa dụng PCB40; Xi măng Hà Tiên, FICO (hoặc tương đương)	
4	Đá 1*2 đá xanh	Đồng Nai, Bình Dương, Tây Ninh (hoặc tương đương)	
5	Cát xây, trát	Đồng Nai, Tây Ninh (hoặc tương đương)	
6	Gạch xây tường	Gạch tuy nen Bình Dương, Đồng Nai (hoặc tương đương)	
7	Bột bả tường	Jotun , Joton, Valenta (hoặc tương đương)	
8	Sơn tường, sơn lót	Jotun , Joton, Valenta (hoặc tương đương)	
9	Chống thấm tường, sàn, ban công ...	Sơn chống thấm; Jotun , Joton, Valenta (hoặc tương đương)	
10	Ống nhựa và phụ kiện	Ống PVC; Nhựa Bình Minh (hoặc tương đương)	
11	Gạch lót mái 40*40	Vilacera Hạ Long (hoặc tương đương)	
12	Đá Granite	Đá granite; Việt Nam, Ấn Độ (hoặc tương đương)	
13	Đá tổ ong 20*40	Việt Nam, dày 1 -1.5 cm (hoặc tương đương)	

HỒ SƠ

THIẾT KẾ THI CÔNG ĐIỀU CHỈNH

Dự án :

KHU NHÀ Ở THÁP TÀNG CÁC LÔ LK2, LK3, LK5, LK6, LK9, LK10, SLA, BT7, BT8

Công trình :

MẪU LK-10A - LÔ LK5 (CĂN 4-25) & LK6 (CĂN 4-25)

MẪU THIẾT KẾ GÓC: LK-10A

Địa điểm :

KHU ĐÔ THỊ MỚI PHƯỚC AN – NHƠN TRẠCH – ĐỒNG NAI

Đơn vị thực hiện:



CÔNG TY TNHH TƯ VẤN – THIẾT KẾ - XÂY DỰNG NHẬT VỸ
Địa chỉ: 33/1/1 Lê Hoàng Phái, P17, Q.Gò Vấp, Tp.HCM
Mã số thuế: 0303483469

TP. HCM, NĂM 2022

HỒ SƠ THIẾT KẾ THI CÔNG ĐIỀU CHỈNH

CHỖ TRỌNG NHẤT CỦA THIẾT KẾ ĐIỀU CHỈNH
THIẾT KẾ DẪN THẨM TRA
Theo văn bản thẩm tra số 0 / KTTC-ĐCM
Ngày 08 tháng 07 năm 2022
Loi

Vũ Xuân Lộc

Dự án :

KHU NHÀ Ở THÁP TÀNG CÁC LÔ LK2, LK3, LK5, LK6, LK9, LK10, SLA, BT7, BT8

Công trình :

MẪU LK-10A - LÔ LK5 (CĂN 4-25) & LK6 (CĂN 4-25)

Địa điểm :

KHU ĐÔ THỊ MỚI PHƯỚC AN – NHƠN TRẠCH – ĐỒNG NAI

CHỦ ĐẦU TƯ
CÔNG TY CỔ PHẦN ĐẦU TƯ
PHÁT TRIỂN NHÀ VÀ ĐÔ THỊ HUD SÀI GÒN



Trần Quang Dương

CƠ QUAN LẬP
CÔNG TY TNHH TƯ VẤN THIẾT KẾ XÂY DỰNG
NHẬT VỸ
GIÁM ĐỐC



Vũ Xuân Lộc

TP. HCM, NĂM 2022

PHẦN KIẾN TRÚC



DANH MỤC BẢN VẼ KIẾN TRÚC

KHBV	TÊN BẢN VẼ
KT - 01	MẶT BẰNG VỊ TRÍ NHÀ LK-10A
KT - 02	MẶT BẰNG TỔNG THỂ TRỆT NHÀ LK-10A_LÔ LK5 & LK6
KT - 03	MẶT BẰNG TRỆT
KT - 04	MẶT BẰNG LẦU 1
KT - 05	MẶT BẰNG LẦU 2
KT - 06	MẶT BẰNG MÁI
KT - 07	MẶT ĐỪNG TRỤC 1-2MẶT ĐỪNG TRỤC 2-1
KT - 08	MẶT CẮT B-B
KT - 09	MẶT CẮT A-A
KT - 10	MẶT BẰNG BỐ TRÍ VẬT DỤNG TẦNG TRỆT
KT - 11	MẶT BẰNG BỐ TRÍ VẬT DỤNG LẦU 1
KT - 12	MẶT BẰNG BỐ TRÍ VẬT DỤNG LẦU 2
KT - 13	MẶT ĐỪNG GCVL TRỤC 1-2MẶT ĐỪNG GCVL TRỤC 2-1
KT - 14	MẶT BẰNG THANG
KT - 15	MẶT CẮT THANG
KT - 16	CHI TIẾT B1-B2-B3CHI TIẾT LAM1-2
KT - 17	CHI TIẾT 1
KT - 18	CHI TIẾT 2 & CHI TIẾT 3
KT - 19	CHI TIẾT CỬA ĐI
KT - 20	CHI TIẾT CỬA SỐ
KT - 21	CHI TIẾT CỐNG - TƯỜNG RÀO

MẶT BẰNG VỊ TRÍ CÁC MẪU NHÀ LK-10 (LÔ LK5) TL:1/1000



MẶT BẰNG VỊ TRÍ CÁC MẪU NHÀ LK-10A (LÔ LK6) TL:1/1000

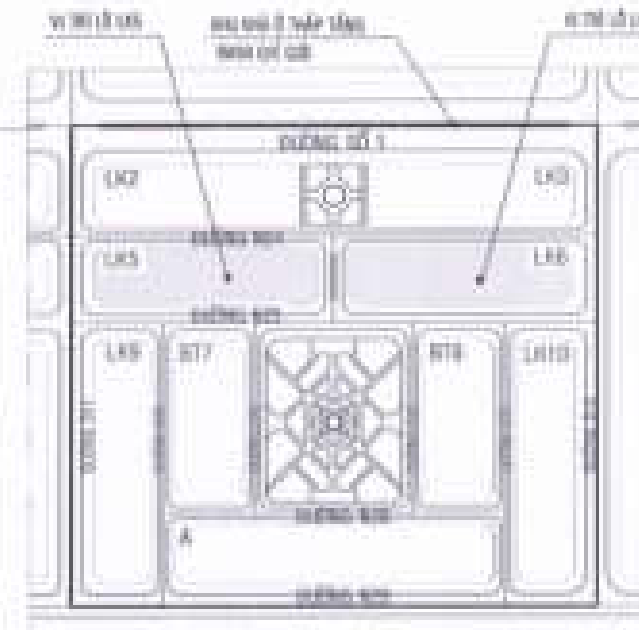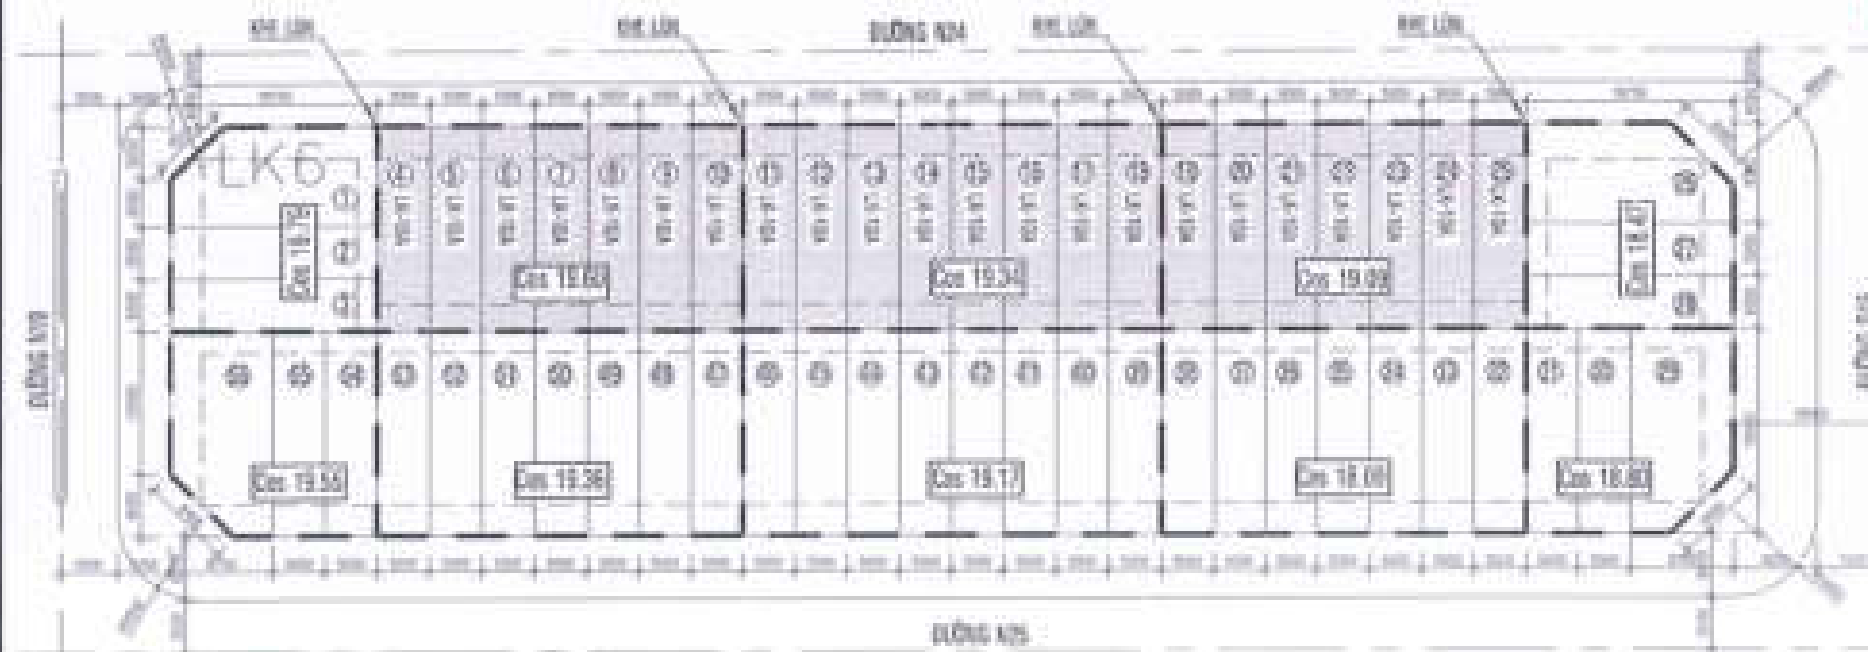

MẶT BẰNG VỊ TRÍ LÔ LK5-LK6 TL:1/2500

CÔNG TY CỔ PHẦN PHÁT TRIỂN XÂY DỰNG VÀ KINH DOANH DẠY

THIẾT KẾ DẪN THẨM TRA

Theo văn bản thẩm tra số 10 / BCTC-DCM

Ngày 13 tháng 07 năm 2022

TTV:

Lưu Vũ Lâm Phúc

CHÚ THÍCH:

 VỊ TRÍ NHÀ LK-10A

 SỐ LÔ GẮT

CHỖ ĐẤU TỰ:
CÔNG TY CỔ PHẦN ĐẦU TƯ
PHÁT TRIỂN NHÀ VÀ ĐÔ THỊ HƯNG SÀI GÒN

GIÁM ĐỐC



Trần Quang Dương

CÔNG TRÌNH - ĐỊA ĐIỂM

MẪU NHÀ KHU ĐÔ THỊ MỚI
PHƯỚC AN

ẤP PHƯỚC AN - HUYỆN KHUÊ TRẠCH - TỈNH ĐỒNG NAI

ĐƠN VỊ THIẾT KẾ

CÔNG TY TNHH TƯ VẤN THIẾT KẾ XÂY DỰNG

 NHẬT VỸ
NHẬT VỸ CHỮ ĐÓNG
Số 01/2019/Lưu hành nội bộ, Phòng KT Quản lý và KT-SHCH

CHẤM ĐỐC:

CÔNG PHAN THÀNH

THIẾT KẾ

LÊ VĂN MỘC HÙNG

CHỦ TRÌ THIẾT KẾ

LÊ THANH LONG

KIỂM TRA

NGUYỄN THỊ NHƯNG

ĐTV: H CHẾP TỶ LỆ THÁNG 02/22

TÊN BẢN VẼ LÔ LK5 (CÁM 4-01)
LÔ LK6 (CÁM 4-01)
MẶT BẰNG VỊ TRÍ NHÀ LK-10A


CÁCH XÁC ĐỊNH CÁC ĐIỂM MỐC CHO NHÀ LIỀN KẾ - LK-10A

R1, R2, R3, R4 LÀ ĐIỂM CẮM MỐC ĐỂ ĐỊNH VỊ HÀNH GIỚI CỦA NHÀ LK-10A

ĐƯỢC XÁC ĐỊNH BẰNG CÁCH: R1, R4 LÀ GIAO CỦA TRỤC ② VỚI ĐƯỜNG RANH KHU ĐẤT

R2, R3 LÀ GIAO CỦA TRỤC ② VỚI ĐƯỜNG RANH KHU ĐẤT

(CỐT 0.00) SÀN TẦNG TRỆT (XEM BẢN VẼ MẶT BẰNG VỊ TRÍ CÁC MẪU NHÀ)

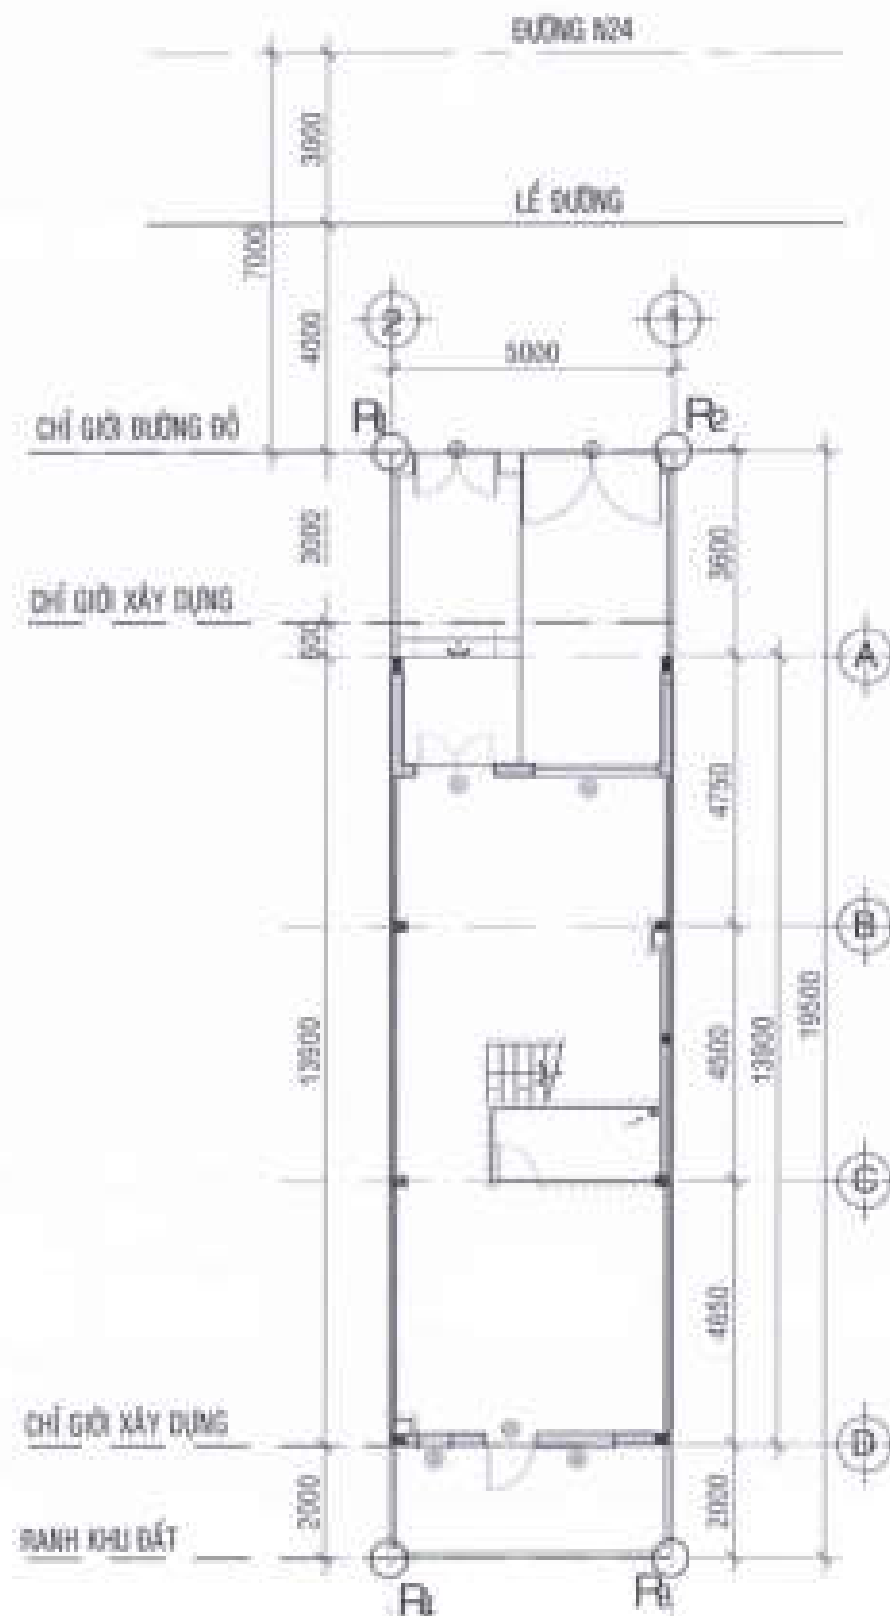

MẶT BẰNG VỊ TRÍ LK-10A TL:1/200


THIẾT KẾ DẠ THẨM TRA

Theo yêu cầu thẩm tra số 10 / PCITP-ĐQM

Ngày 19 tháng 07 năm 2022

TTV:

Vũ Tâm Lộc

CHỦ ĐẦU TƯ

CÔNG TY CỔ PHẦN ĐẦU TƯ


GIÁM ĐỐC



Nguyễn Quang Dương

CÔNG TRÌNH - ĐỊA ĐIỂM

MẪU NHÀ KHU ĐÔ THỊ MỚI PHƯỚC AN


ĐƠN VỊ THIẾT KẾ

CÔNG TY TNHH TƯ VẤN THIẾT KẾ XÂY DỰNG



NHẬT VY


ĐIỂM ĐỐC



THIẾT KẾ

LÊ VĂN MỘC HÙNG

CHỦ TRÌ THIẾT KẾ

LÊ THÀNH LONG

KIỂM TRA

NGUYỄN THỊ ANH NGUYỄN


TÊN BẢN VẼ: LK-10A (CÁNH 4-21)

LK-10A (CÁNH 4-21)

MẶT BẰNG TỔNG THỂ TRỆT NHÀ LIỀN KẾ LK-10A

CHỦ ĐẦU TƯ:
CÔNG TY CỔ PHẦN ĐẦU TƯ
PHÁT TRIỂN NHÀ VÀ ĐÔ THỊ HƯNG SÀI GÒN



GIÁM ĐỐC







TTV:


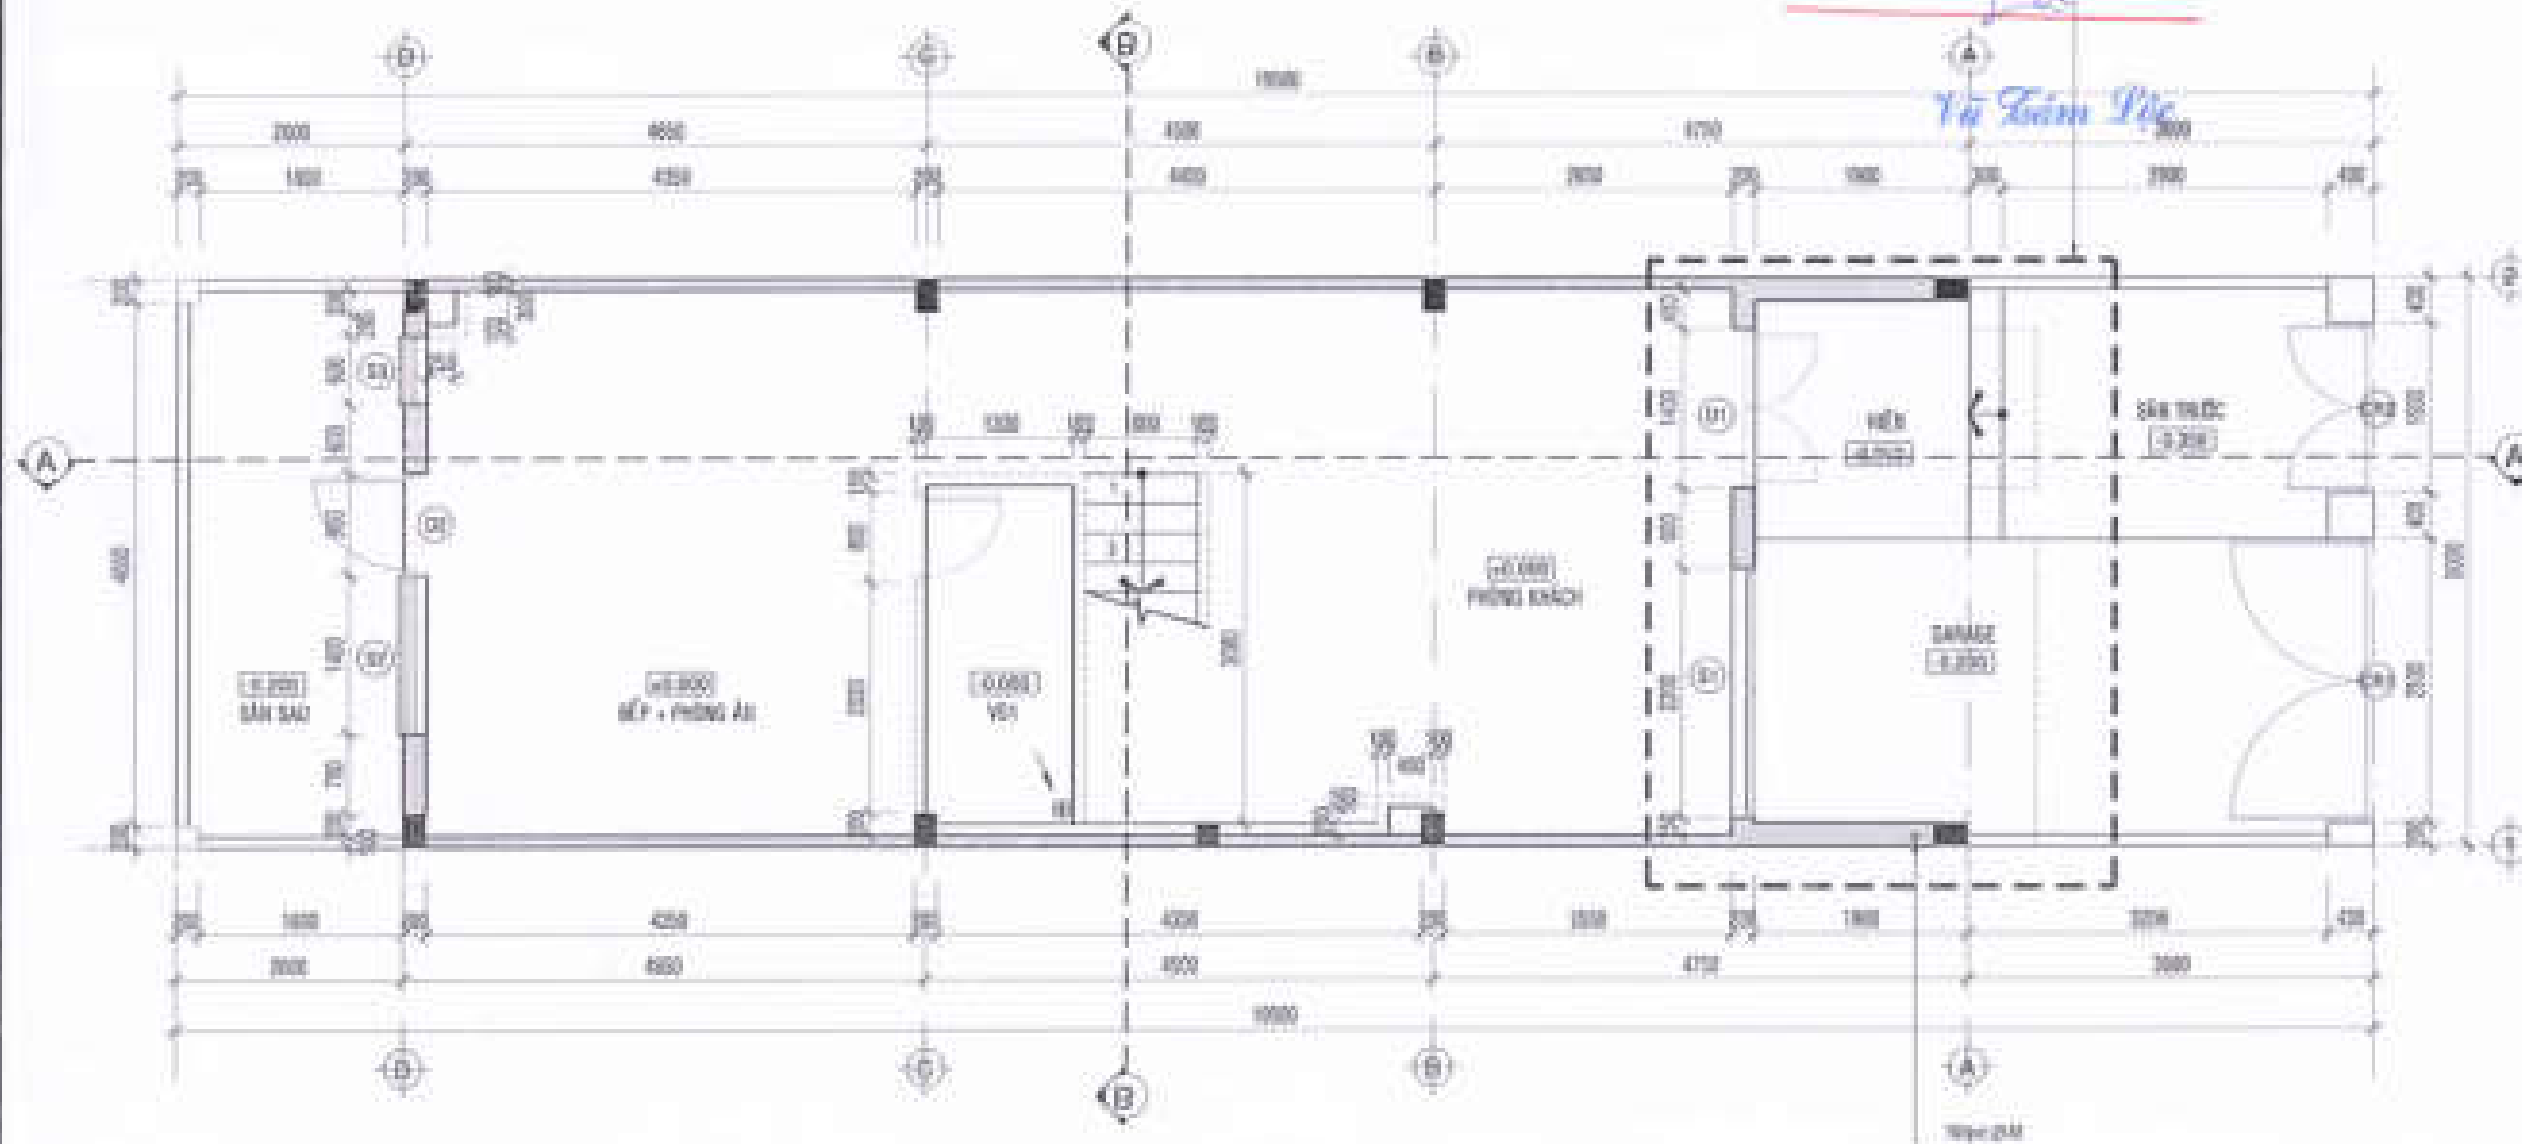

MẶT BẰNG KIẾN TRÚC TRỆT TL:1/50

CÔNG TRÌNH - ĐỊA ĐIỂM

MÀU NHÀ KHU ĐÔ THỊ MỚI
PHƯỚC AN


ĐƠN VỊ THIẾT KẾ

CÔNG TY TNHH TƯ VẤN THIẾT KẾ XÂY DỰNG

NHẬT VY


GIÁM ĐỐC
DẠNG PHAN THÀNH

THIẾT KẾ

LÊ VĂN NGỌC HÙNG

CHỖ ĐỒ THIẾT KẾ

LÊ THANH LONG

KIỂM TRA

NGUYỄN THỊ NGUYỄN

STT: 01 / CHẾP: 01 / TỰ LẬP: 01 / THÁNG: 02/2022

TÊN BẢN VẼ: LỖ LẮC (CÁY 4.20)
LỖ LẮC (CÁY 4.20)
MẶT BẰNG TRỆT
















MẶT BẰNG KIẾN TRÚC MÃI TL:1/50

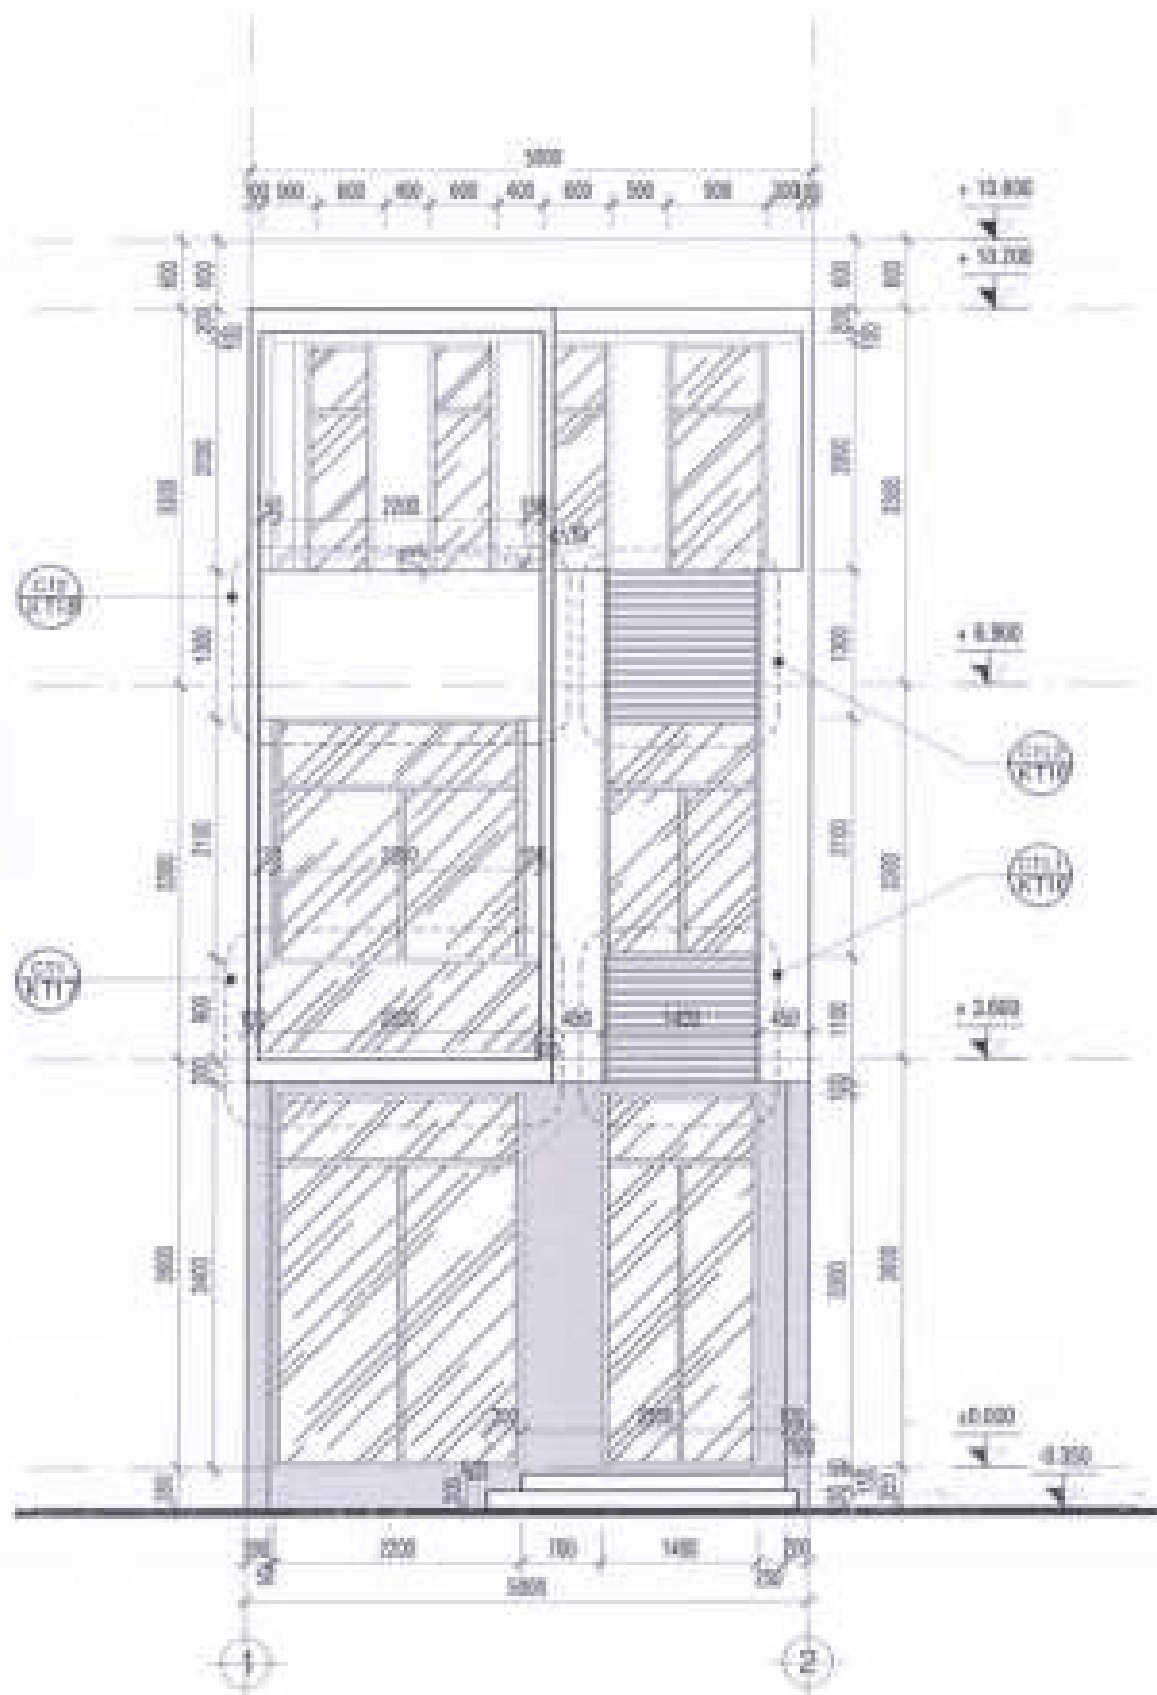

MẶT ĐỒNG TRỤC 1-2 TL:1/50

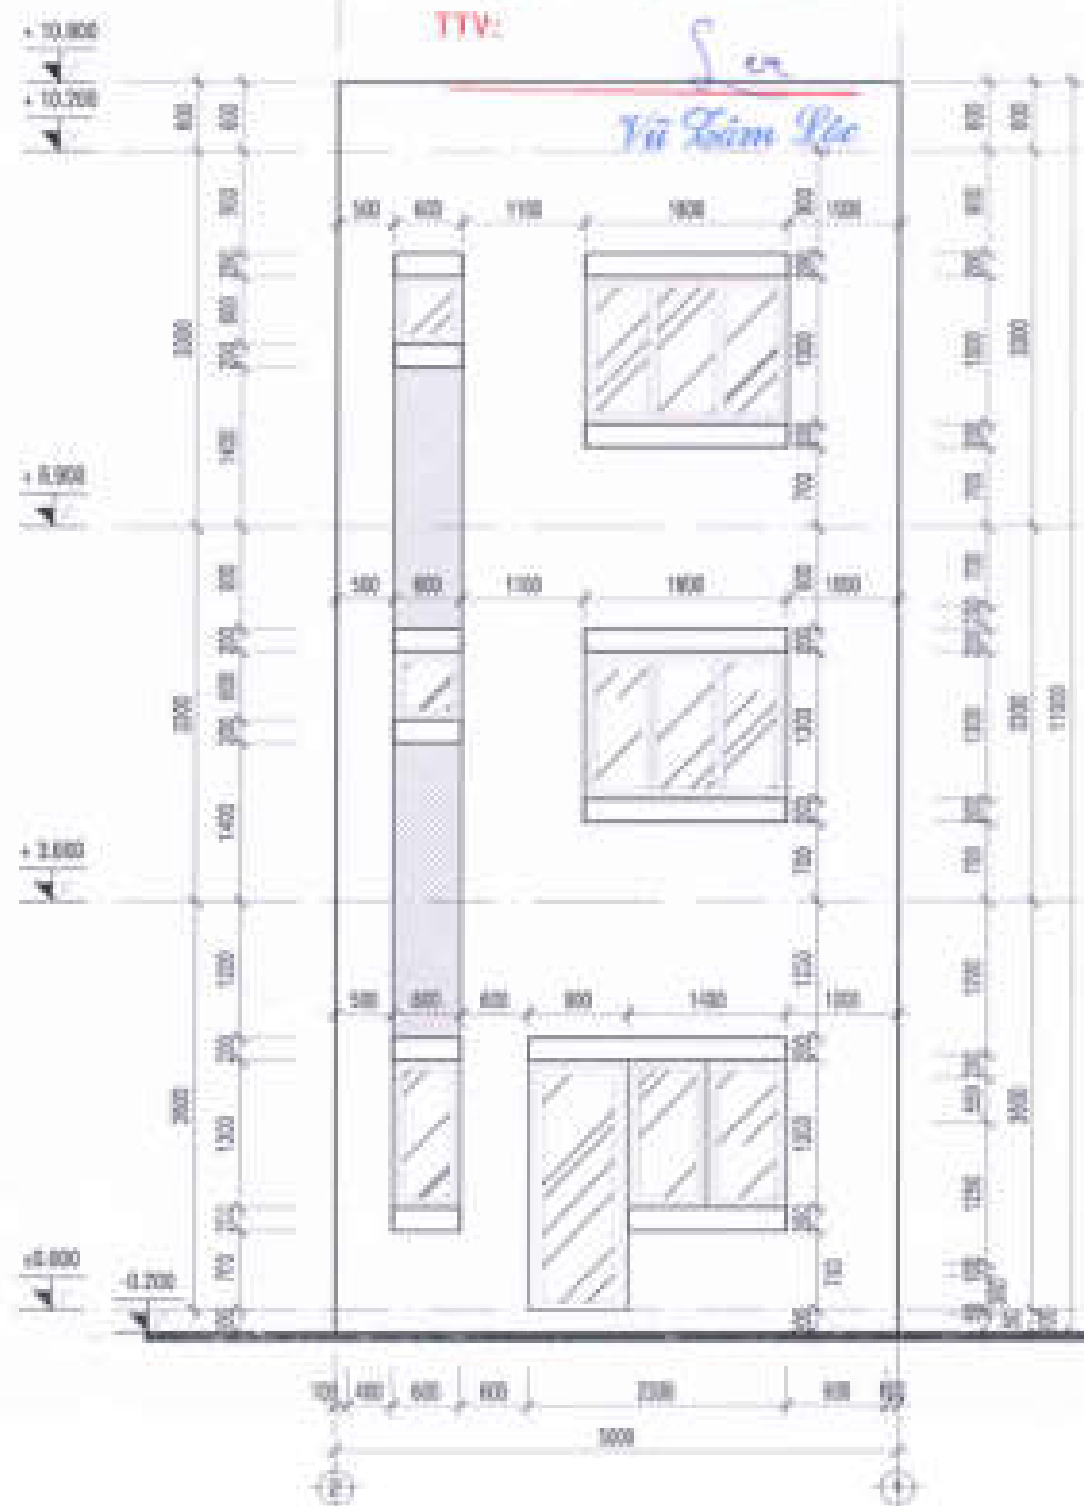

MẶT ĐỒNG TRỤC 2-1 TL:1/50

CÔNG TY CỔ PHẦN PHÁT TRIỂN XÂY DỰNG VÀ MÔI TRƯỜNG
THIẾT KẾ ĐÃ THẨM TRA
 Theo văn bản thẩm tra số 10 / BCTT-DON
 Ngày 13 tháng 07 năm 2022
 TTV: Su
Vũ Lâm Lạc

CHỖ ĐÁM TÝ
 CÔNG TY CỔ PHẦN ĐÁM TÝ
 PHÁT TRIỂN NHÀ VÀ ĐÔ THỊ HƯNG SÀI GÒN

GIÁM ĐỐC



Trần Quang Trung

CÔNG TRÌNH - ĐỊA ĐIỂM

**MÀU NHÀ KHU ĐÔ THỊ MỚI
 PHƯỚC AN**

ẤP PHƯỚC AN - HUYỆN MỚI TRẠCH - TỈNH ĐỒNG NAI

ĐƠN VỊ THIẾT KẾ

CÔNG TY TNHH TƯ VẤN THIẾT KẾ XÂY DỰNG

NHẬT VỸ
 NHẬT VỸ CHIA SẺ
 Ông Nguyễn Văn Hùng, Phó Giám đốc, Giám đốc dự án

ĐÁM TÝ
 ĐÁM TÝ PHÁT TRIỂN NHÀ VÀ ĐÔ THỊ HƯNG SÀI GÒN
ĐÁM PHAN THÀNH

THIẾT KẾ

LÊ VĂN NGỌC HÙNG

CHỦ TRƯỞNG THIẾT KẾ


LÊ THANH LONG

Kiểm tra:

NGUYỄN THỊ NGHỆ

ĐVT: 01 / CHẾP: 1 / TỶ LỆ: 1/50 / THÁNG: 08/2022

TÊN BẢN VẼ: LỖ LỖ (CÁN 4-25)
 LỖ LỖ (CÁN 4-25)
MẶT ĐỒNG TRỤC 1-2 & TRỤC 2-1

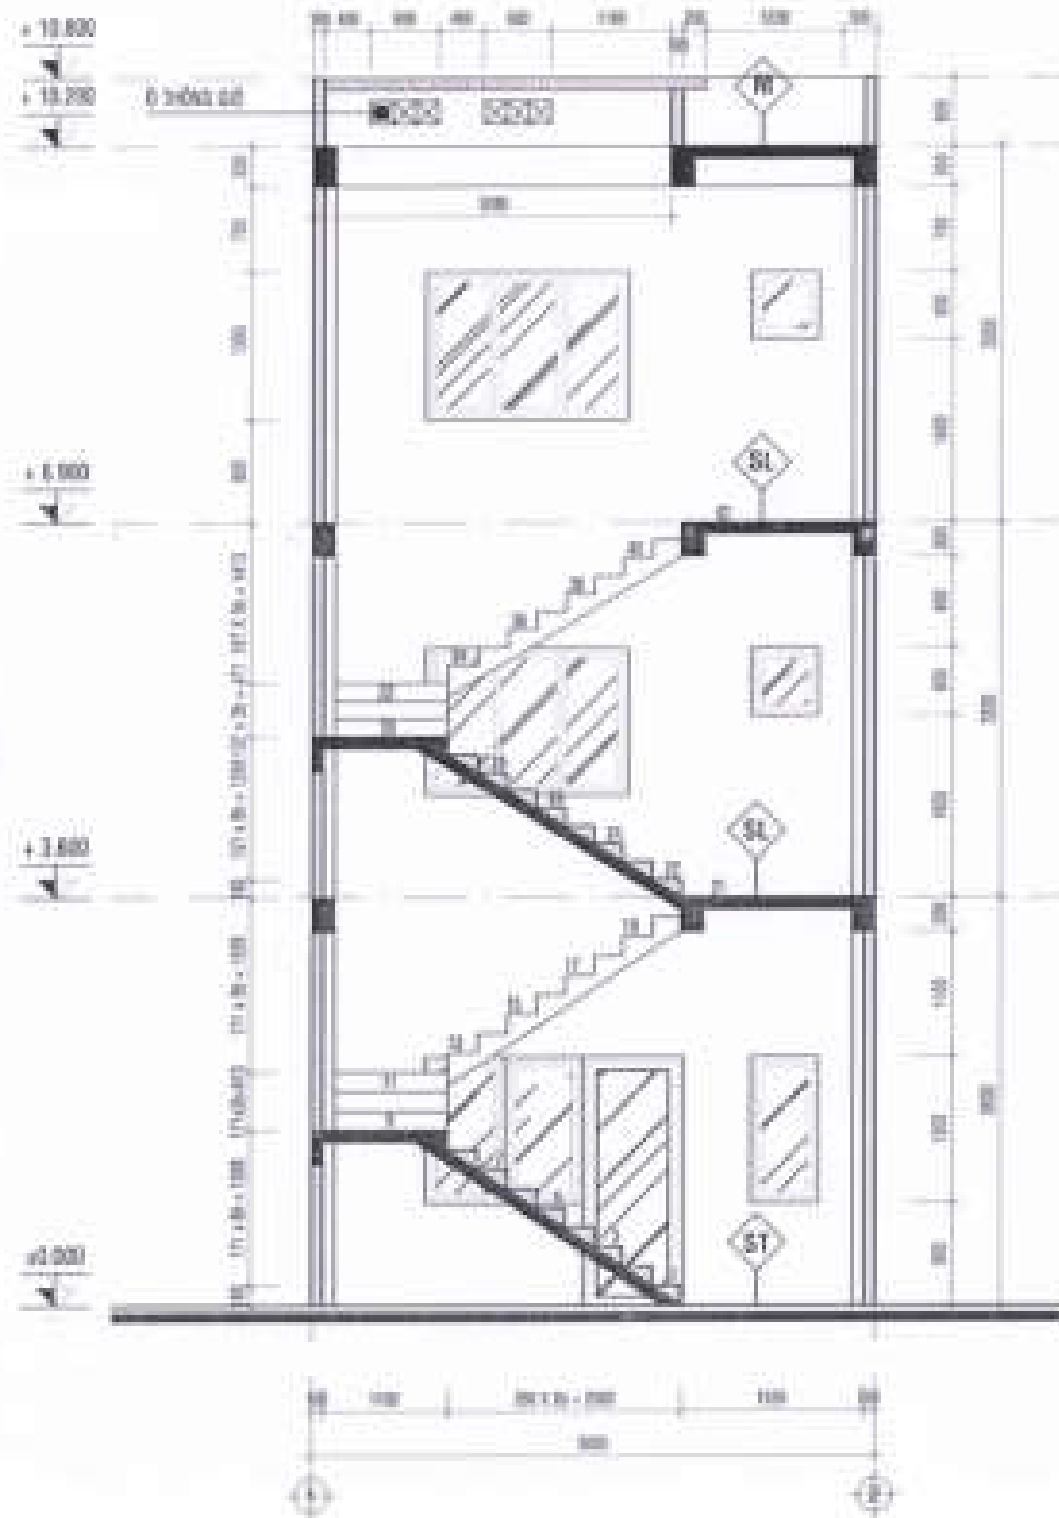

MẶT CẮT B-B TL: 1/50

GHI CHÚ VẬT LIỆU

N1 SÀN HIỀN
BÊ TÔNG DÀ 400 (XEM BẢNG)
BẦM KỲ TƯỜNG LỚP DÀY 200
ĐẤT TỰ NHIÊN

S1 SÀN VS TẦNG LẦU
SÀN BÊ TÔNG CỐT THÉP (XEM BẢNG)

S SÀN GARAGE
ĐẤT TỰ NHIÊN

S3 SÀN BALCONY
VÊ LỚT 8 CM TẠO ĐỐC 4-2% VỀ THU NƯỚC
LỚP KẾT MỖI BÉA LATEX TH
TH CÔNG CHỐNG THẨM THEO QUY TRÌNH NHÀ SÀN XUẤT
SÀN BÊ TÔNG CỐT THÉP (XEM BẢNG)
VÊ LỚT TRÁNH MẮC 75 DÀY 10
BÁ MASTIC
SƠN MỰC 3 LỚP MÀU TRẮNG

CÔNG TY CỔ PHẦN PHÁT TRIỂN KINH THƯƠNG VÀ XÂY DỰNG VIỆT

THIẾT KẾ TẠM THẨM TRA

Theo vận đơn thanh toán số 10 / KTE-ĐQT

Ngày 13 tháng 07 năm 2022

TS SÀN TẦNG TRỆT
BÊ TÔNG DÀ 400 (XEM BẢNG)
BẦM KỲ TƯỜNG LỚP DÀY 200
ĐẤT TỰ NHIÊN

S2 SÀN TẦNG LẦU
(P. NGỒ, SINH HOẠT GIA ĐÌNH)
SÀN BÊ TÔNG CỐT THÉP (XEM BẢNG)

S4 SÀN VS TẦNG TRỆT
BÊ TÔNG DÀ 400 (XEM BẢNG)
BẦM KỲ TƯỜNG LỚP DÀY 200
ĐẤT TỰ NHIÊN

M MÀU BÊ TÔNG
LÁT GẠCH KHU
VÊ LỚT 8 CM TẠO ĐỐC 4-2% VỀ THU NƯỚC
LỚP KẾT MỖI BÉA LATEX TH
TH CÔNG CHỐNG THẨM THEO QUY TRÌNH NHÀ SÀN XUẤT
SÀN BÊ TÔNG CỐT THÉP (XEM BẢNG)

S1 SÀN SÀN THƯỢNG
VÊ LỚT 8 CM TẠO ĐỐC 4-2% VỀ THU NƯỚC
LỚP KẾT MỖI BÉA LATEX TH
TH CÔNG CHỐNG THẨM THEO QUY TRÌNH NHÀ SÀN XUẤT
SÀN BÊ TÔNG CỐT THÉP (XEM BẢNG)

CHỖ ĐẤU TỰ
CÔNG TY CỔ PHẦN ĐẦU TƯ
PHÁT TRIỂN NHÀ VÀ ĐÔ THỊ HƯNG SÀI GÒN

GIÁM ĐỐC



Trần Quang Dũng

CÔNG TRÌNH - ĐỊA ĐIỂM

MÀU NHÀ KHU ĐÔ THỊ MỚI
PHƯỚC AN

ẤP PHƯỚC AN - HUYỆN MỸ THẠCH - TỈNH ĐỒNG NAI

ĐƠN VỊ THIẾT KẾ


CÔNG TY TNHH TƯ VẤN THIẾT KẾ XÂY DỰNG



NHẬT VỸ

Địa chỉ: 30/11 Lê Quang Phụng, Phường 17, Quận Gò Vấp, TP HCM

CHỖ ĐẤU TỰ

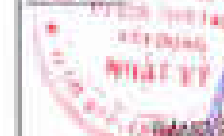

THIẾT KẾ

LÊ VĂN NGỌC HÙNG

CHỖ ĐẤU TỰ THIẾT KẾ

LÊ THÀNH LONG

Kiểm tra

NGUYỄN THỊ PHƯƠNG

STT. B. CHẾP. T. L. THÁNG 07/2022

TÊN BẢN VẼ: LỖ LẮC (SÀN 4-20)
LỖ LẮC (SÀN 4-20)
MẶT CẮT B-B



NHẬT VỸ

ĐANG PHU THÀNH

MẶT BẰNG DỖ TRÌ VẬT DỤNG TẮM TRỆT





Handwritten signature and red circular stamp.

MẬT BẢNG ĐỂ THÍ MẬT DUNG LẮNG 1

MẬT BẢNG VẬT DỤNG LẤU 1 TL:1/50





DAY 4 (2)

GUM TEE

THIẾT KẾ DẦM THẨM TỬA



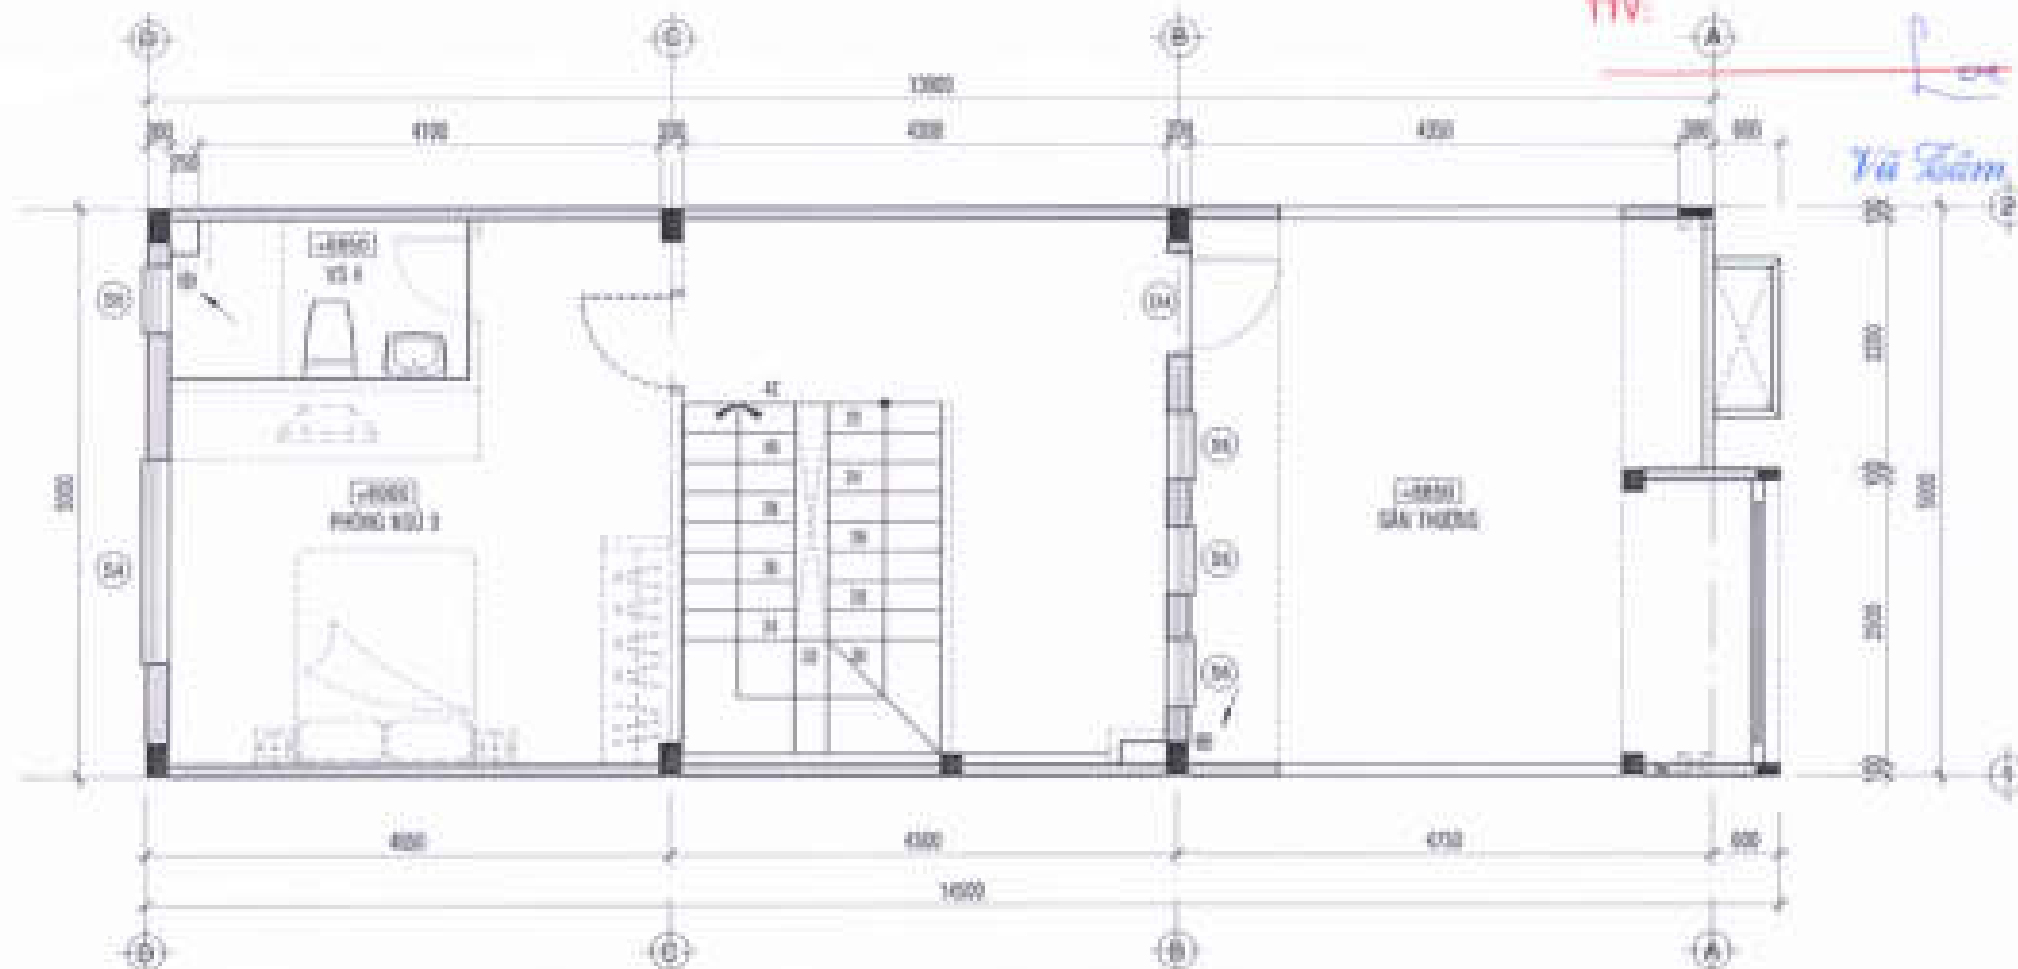

MẶT BẰNG VẬT DỤNG LẪU 2 TL:1/50

CÔNG TRÌNH - DỰ GIỚI

MẪU NHÀ KHU ĐÔ THỊ MỚI
PHƯỚC AN


















LD 148 (CAN 4-20)

MẬT BẢNG SỐ THÍ VẬT DỤNG LẦN 2:

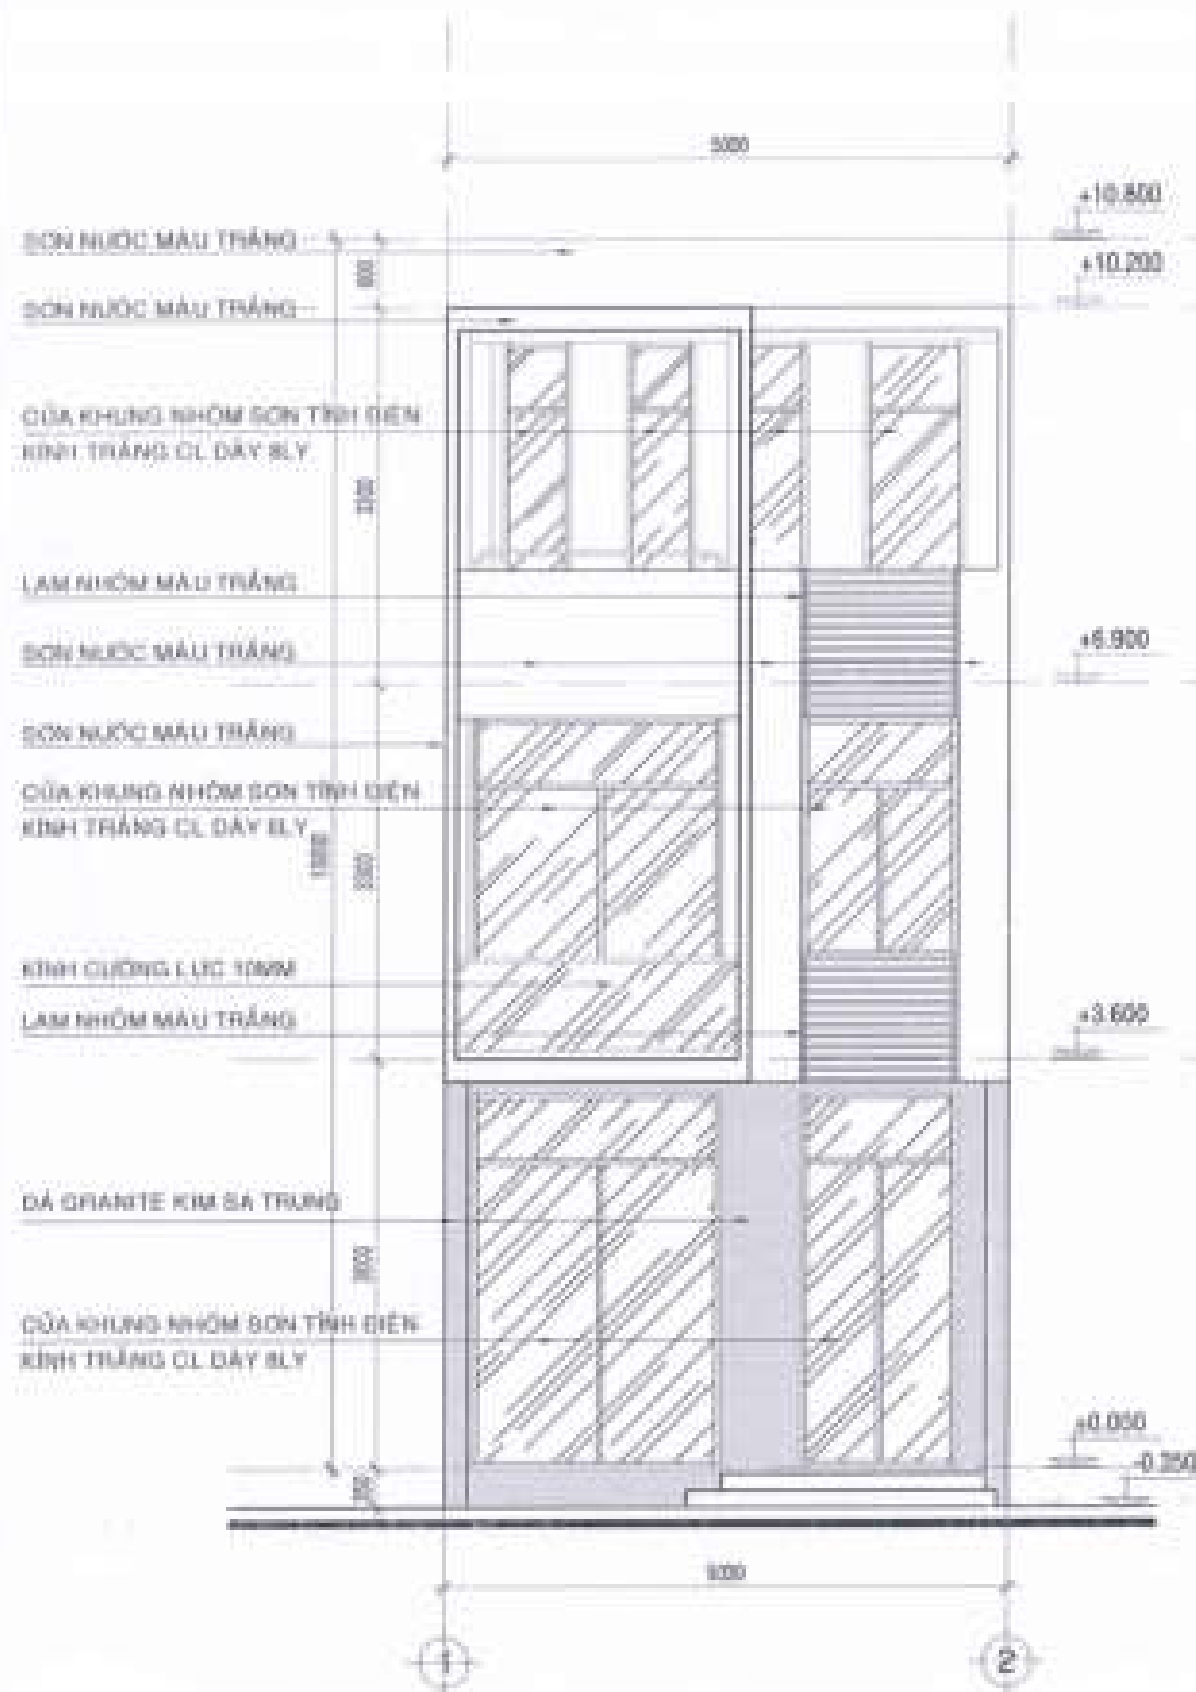

MẶT ĐŨNG TRỰC 1-2 TL:1/50

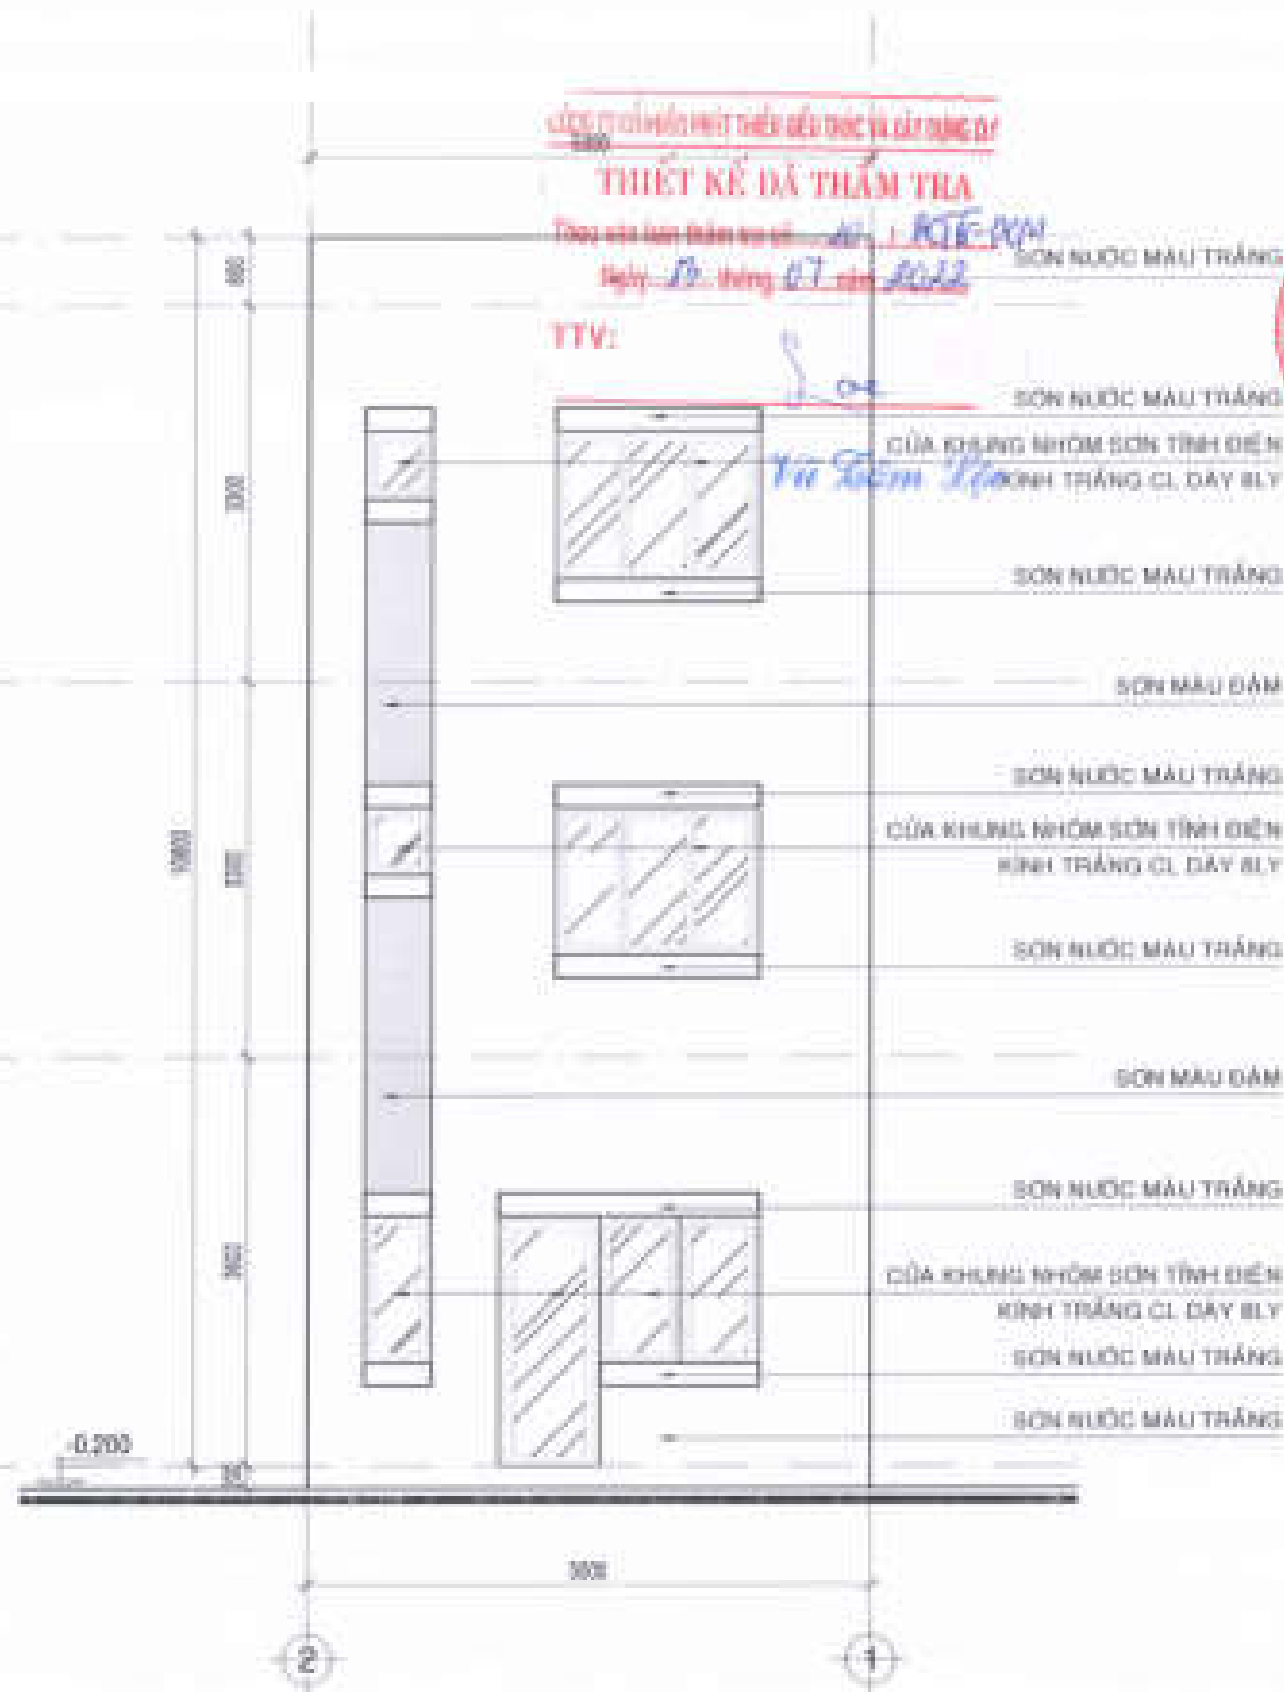

MẶT ĐŨNG TRỰC 2-1 TL:1/50

CHỦ ĐẦU TƯ:
CÔNG TY CỔ PHẦN ĐẦU TƯ
PHÁT TRIỂN NHÀ VÀ ĐÔ THỊ HƯNG SÀI GÒN

GIÁM ĐỐC



Trần Quang Lương

CÔNG TRÌNH - ĐỊA ĐIỂM

MÀU NHÀ KHU ĐÔ THỊ MỚI
PHƯỚC AN

Số thửa 88 - Huyện Mỏm Treach - Tỉnh Đồng Nai

ĐƠN VỊ THIẾT KẾ

CÔNG TY TNHH TƯ VẤN THIẾT KẾ XÂY DỰNG

NHẬT VY

Địa chỉ: 10/10 Đường Nguyễn Văn Trỗi, Phường 11, Quận 10, TP. HCM

CHỦ ĐẦU TƯ
CÔNG TY CỔ PHẦN ĐẦU TƯ
PHÁT TRIỂN NHÀ VÀ ĐÔ THỊ HƯNG SÀI GÒN

THIẾT KẾ

LÊ VĂN HỒNG HƯNG

CHỦ TRƯỞNG THIẾT KẾ




LÊ THÁNH LONG

KIỂM TRA

NGUYỄN THỊ NHƯNG

ĐVT: 11 CHẾP: 11 TỶ LỆ: 1/50 THÁNG: 03/2023

TÊN BẢN VẼ: LỘ LƯỚI CẦM 4-20
LỘ LƯỚI CẦM 1-20
MẶT ĐŨNG ĐC/L TRỰC 1-2, 2-1

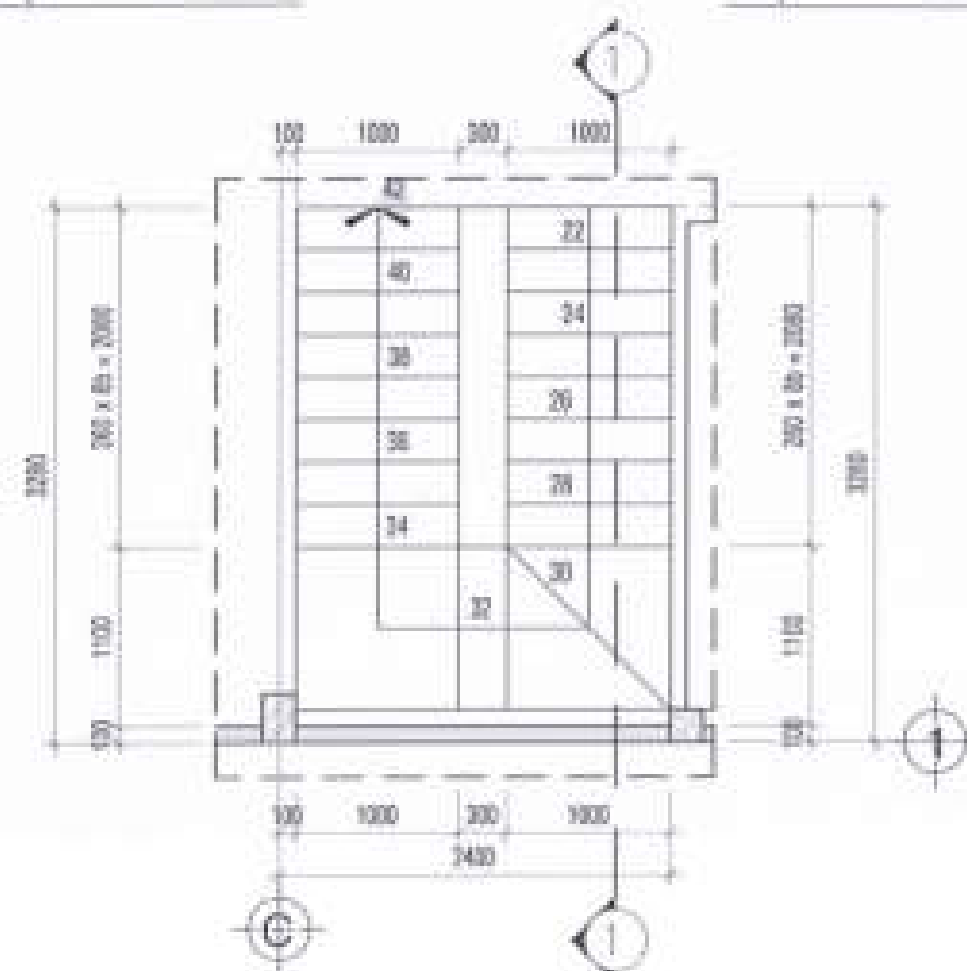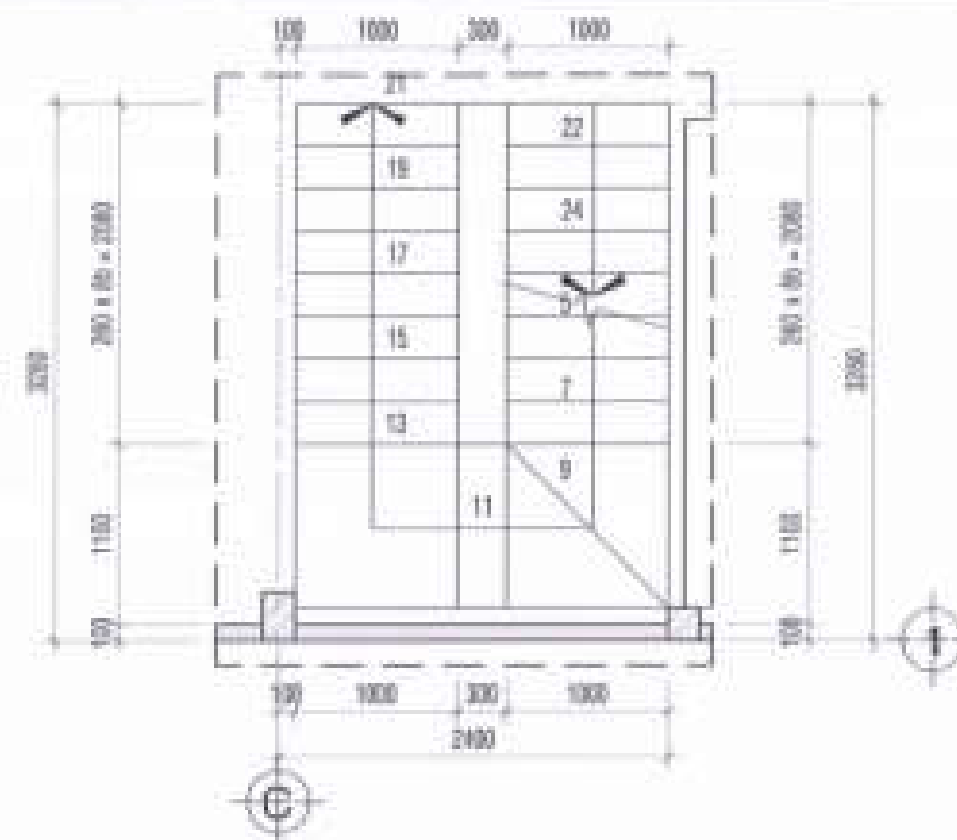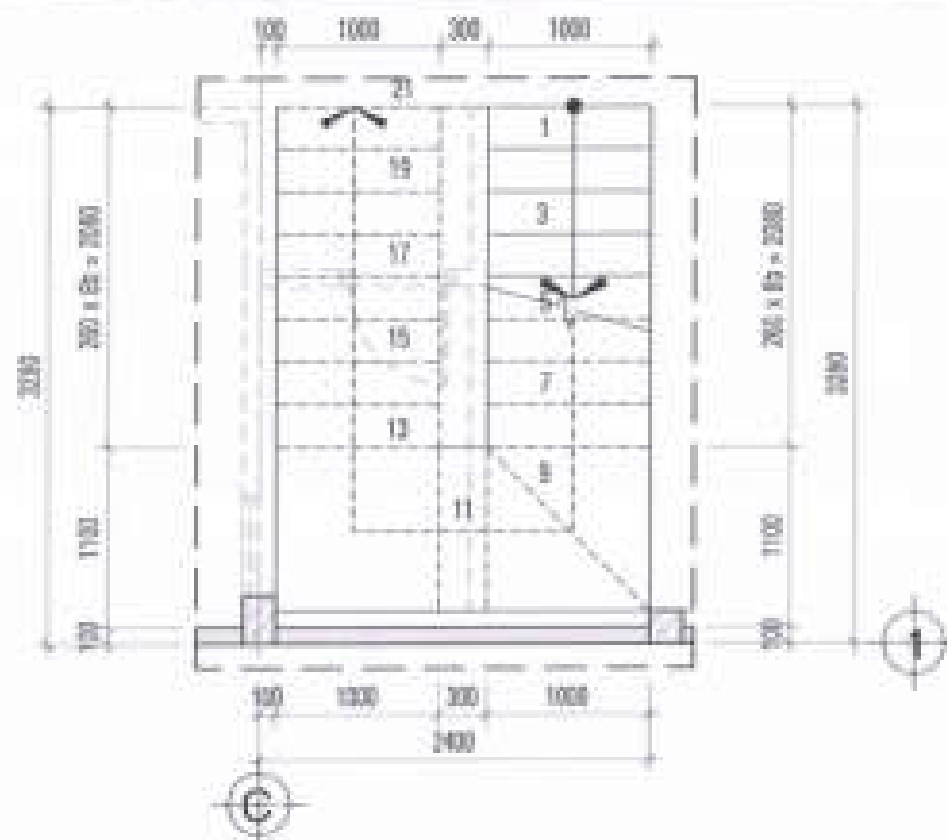

ĐIỂM CHIA NHỎ NHẤT ĐỂ THỰC HIỆN ĐƯỢC

THUẬT SỐ DẪN THẨM TRA





Vũ Lâm Lộc

**CÔNG TY CỔ PHẦN ĐẦU TƯ
PHÁT THIỆN NHÀ VÀ SỐ THỊ HUỖ SÀI GÒN**

ĐIỂM ĐỐC





MẪU NHÀ KHU ĐÔ THỊ MỚI
PHƯỚC AN



CÔNG TY TNHH TƯ VẤN THIẾT KẾ XÂY DỰNG

NHAT VŨ

[illegible]

















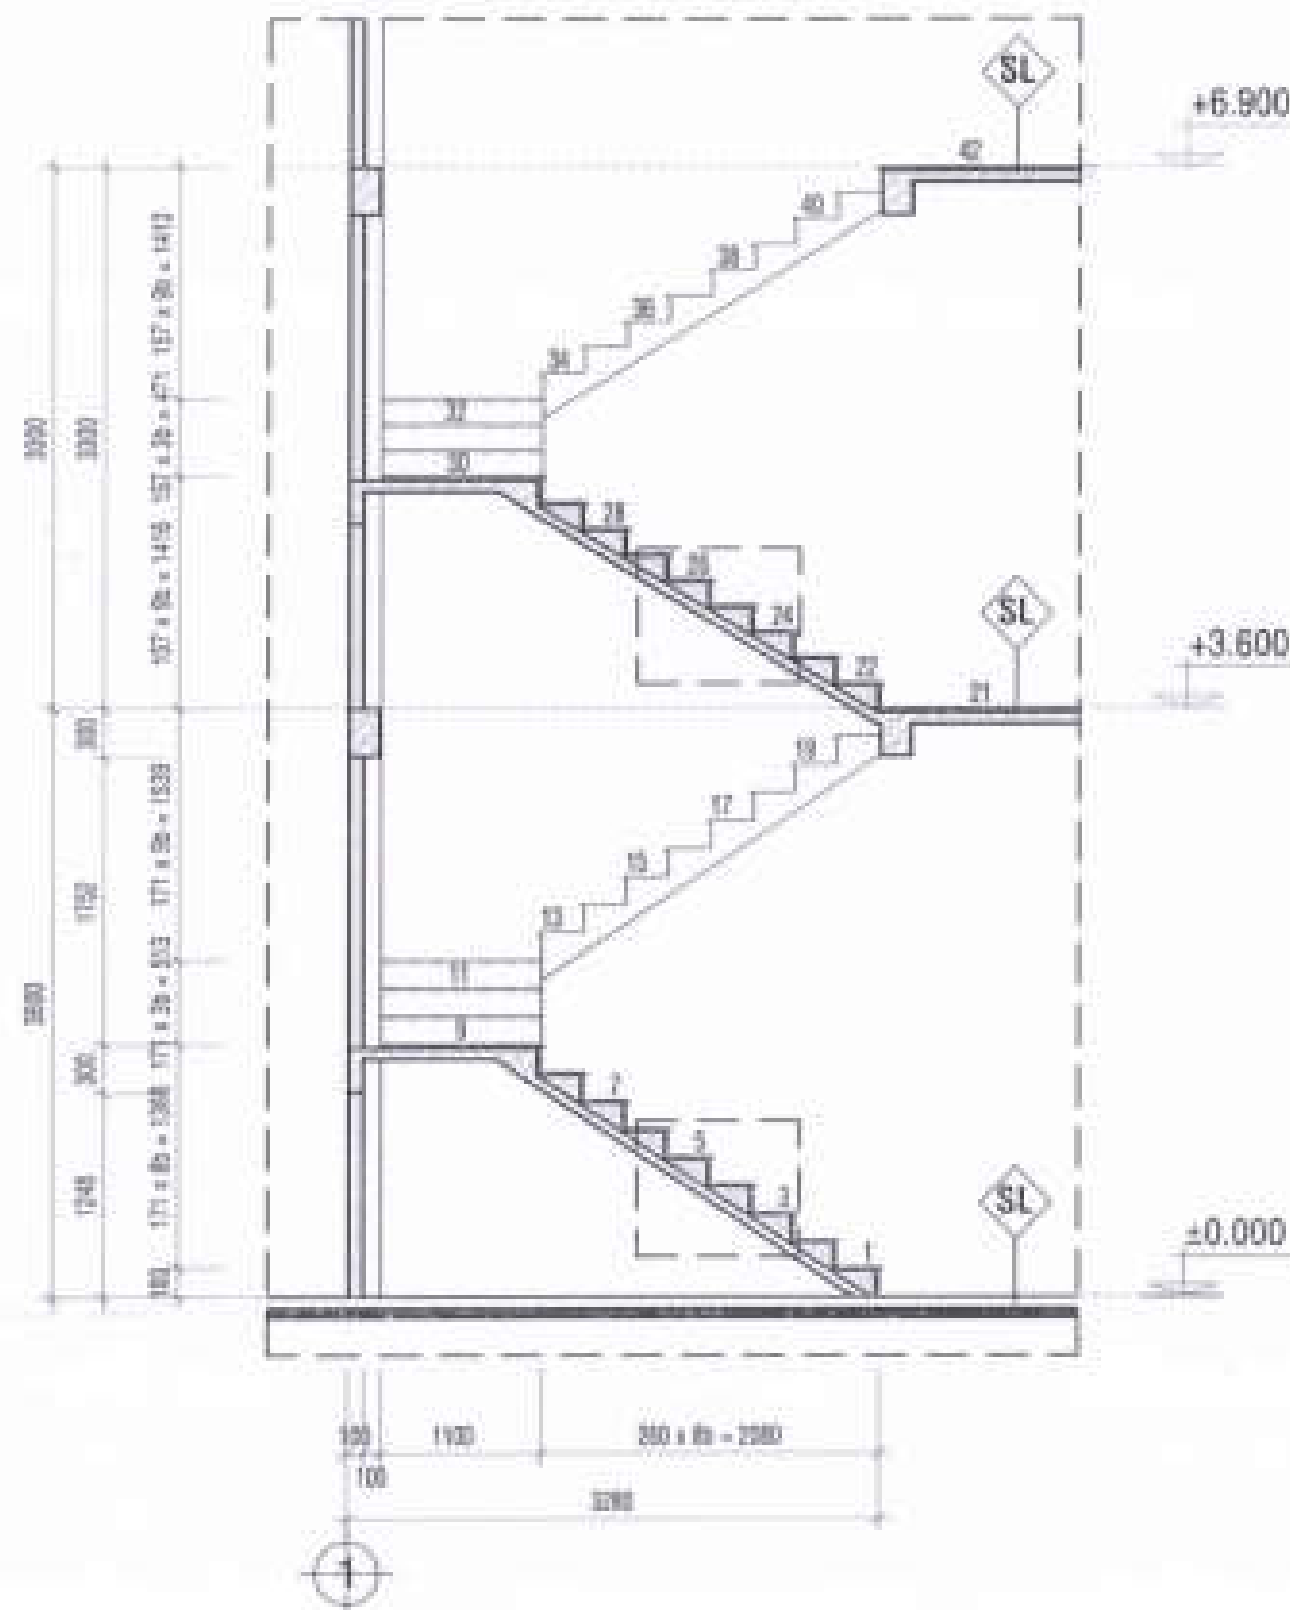


MẶT CẮT THANG TL: 1/50

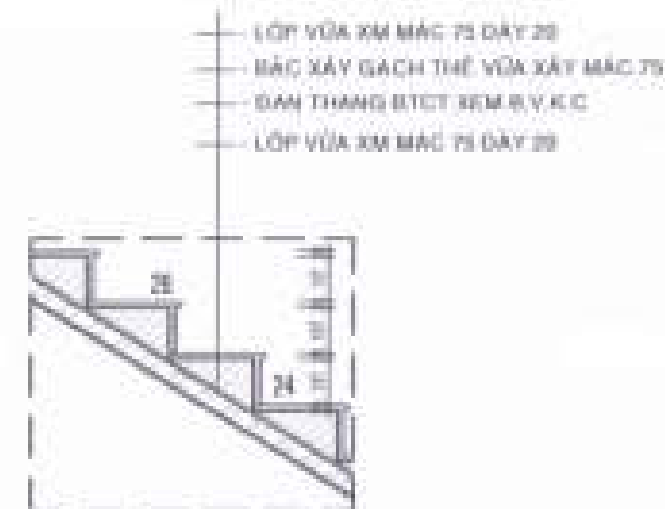

CT BẮC THANG LẦU TL: 1/15

• BẮC THANG LẦU 1 - LẦU 2 : 21 BẮC
 CHIEU RỘNG BẮC : 2500mm
 CHIEU CAO TỪ BẮC 2 - BẮC 20 : 157mm
 CHIEU CAO BẮC 1 : 180mm

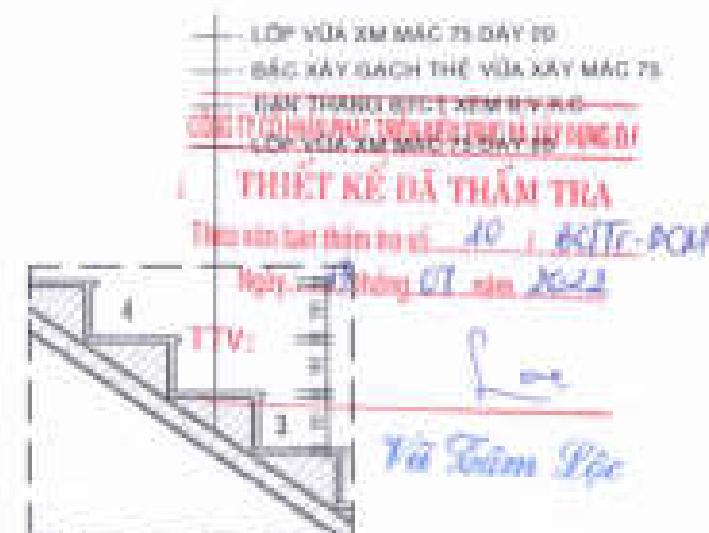

CT BẮC THANG TRỆT TL: 1/25

• BẮC THANG TRỆT - LẦU : 21 BẮC
 CHIEU RỘNG BẮC : 2500mm
 CHIEU CAO TỪ BẮC 2 - BẮC 20 : 171mm
 CHIEU CAO BẮC 1 : 180mm

CHỖ ĐẤU TỰ
 CÔNG TY CỔ PHẦN ĐẦU TƯ
 PHÁT TRIỂN NHÀ VÀ ĐÔ THỊ HƯNG SÀI GÒN

GIÁM ĐỐC



Vũ Văn Lương

CÔNG TRÌNH - ĐỊA ĐIỂM

MÀU NHÀ KHU ĐÔ THỊ MỚI
 PHƯỚC AN

XÃ PHƯỚC AN - HUYỆN MỸ THẠCH - TỈNH SÔNG LÂU

ĐƠN VỊ THIẾT KẾ

CÔNG TY TNHH TƯ VẤN THIẾT KẾ XÂY DỰNG

NHẬT VỸ
 NHẬT VỸ TƯ VẤN
 Địa chỉ: 12/10A Đường 10, Phường 11, Quận Gò Vấp, TP.HCM

GIÁM ĐỐC
 NHẬT VỸ
 ĐANG PHAN THÀNH

THIẾT KẾ

LÊ VĂN HÒC HÙNG

CHỦ THỦ THIẾT KẾ


LÊ THÀNH LONG

KIỂM TRA

NGUYỄN THỊ NGUYỄN

ĐTC: 11 / CHẾP: 1 / TỶ LỆ: 1 / THANG: 1/200


TÊN BẢN VẼ: LỖ LẮC (CÁN 4-20)
 LỖ LẮC (CÁN 4-20)
 MẶT CẮT THANG

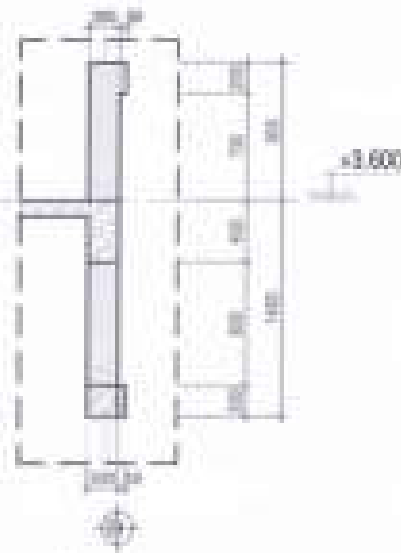

CHI TIẾT B1 TL 1/25



CHI TIẾT B2 TL 1/25

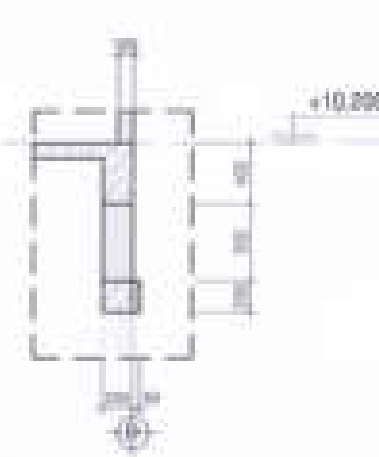


CHI TIẾT B3 TL 1/25

CHỦ ĐẦU TƯ
CÔNG TY CỔ PHẦN ĐẦU TƯ
PHÁT TRIỂN NHÀ VÀ ĐÔ THỊ MỚI SÀI GÒN



GIÁM ĐỐC


Trần Quang Dương

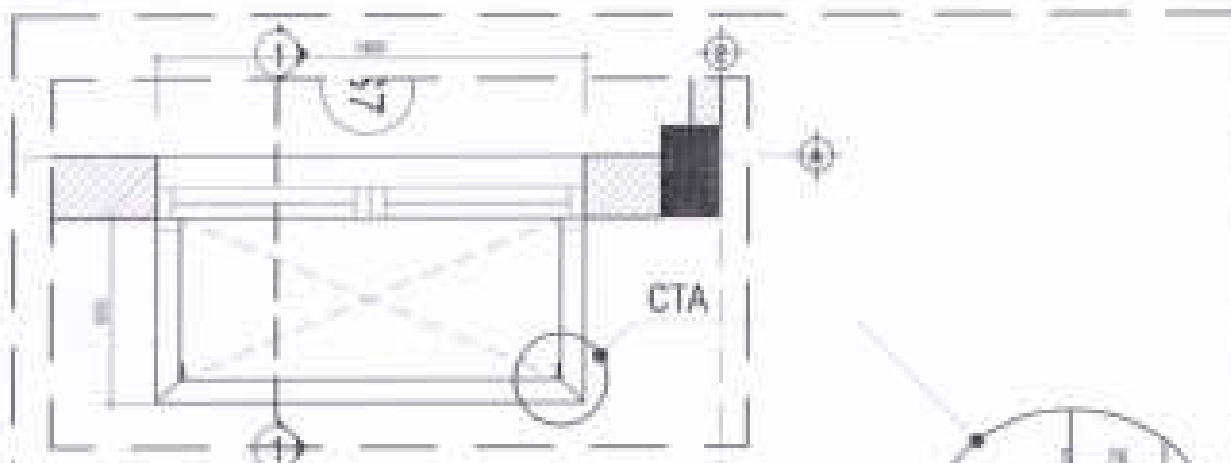


MẶT BẰNG TL 1/25

THANH LA NHÔM 30x30mm MÀU TRẮNG

LAM NHÔM ĐỊNH HÌNH 38x76x1.2MM MÀU TRẮNG
KHOẢNG HỖ 70MM
LIÊN KẾT VỚI TƯỜNG
BẰNG BÁT THÉP + BÚ LÔNG MỎ

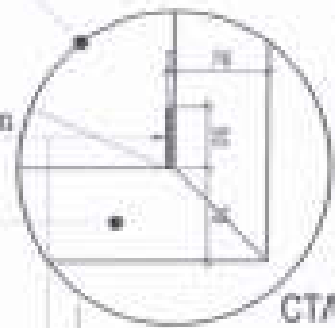

CTA

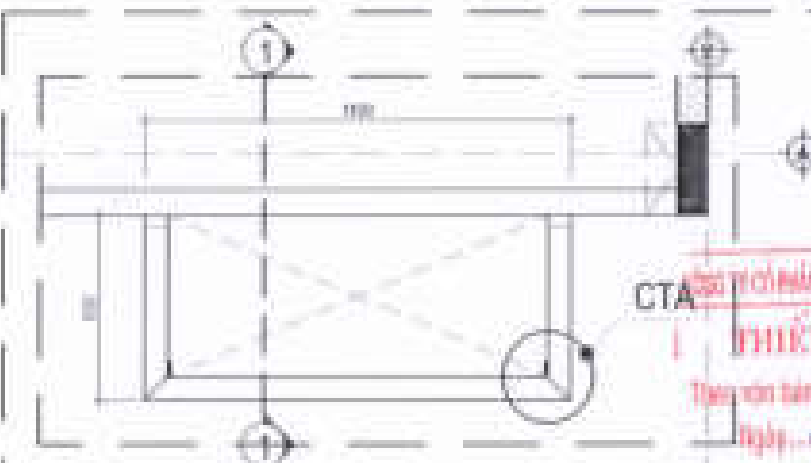


MẶT BẰNG TL 1/25

LAM NHÔM ĐỊNH HÌNH 38x76x1.2MM MÀU TRẮNG
KHOẢNG HỖ 70MM
LIÊN KẾT VỚI TƯỜNG
BẰNG BÁT THÉP + BÚ LÔNG MỎ

CÔNG TY CỔ PHẦN ĐẦU TƯ PHÁT TRIỂN NHÀ VÀ ĐÔ THỊ MỚI SÀI GÒN
THIẾT KẾ DẪN THẨM TRA
Thẩm định bản thiết kế số 10 / KẾ-ĐN
Ngày 19 tháng 07 năm 2022
TTV: Lưu Vũ Lâm Lập



MẶT ĐỨNG TL 1/25

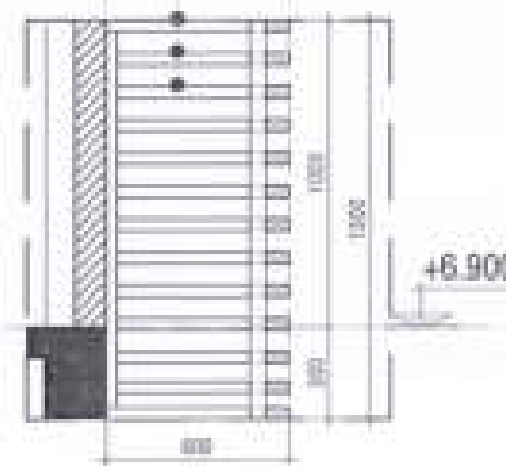

MẶT ĐỨNG TL 1/25

CÔNG TRÌNH - ĐỊA ĐIỂM

MÀU NHÀ KHU ĐÔ THỊ MỚI
PHƯỚC AN

X. PHƯỚC AN - HUYỆN MÃNH TRẠCH - THÀNH CÔNG AN

ĐƠN VỊ THIẾT KẾ

CÔNG TY TNHH TƯ VẤN THIẾT KẾ XÂY DỰNG

THIẾT KẾ
NHẬT VỸ
NHẬT VỸ 091210
Số 01/ĐKT-KT/Hàng Phố Phường 11 Quận 10 TP HCM

GIÁM ĐỐC
THIẾT KẾ
NHẬT VỸ
DANG KHAN THANH

THIẾT KẾ

LÊ VĂN HỒNG HƯNG

CHỦ THÍ THIẾT KẾ

LÊ THANH LONG

KIỂM TRA


NGUYỄN THỊ HỒNG



TÊN SẴN VẼ 1/2 LAM (CÁI 4 25)

1/2 LAM (CÁI 4 25)

CHI TIẾT B1-B2-B3; CHI TIẾT LAM 1-2

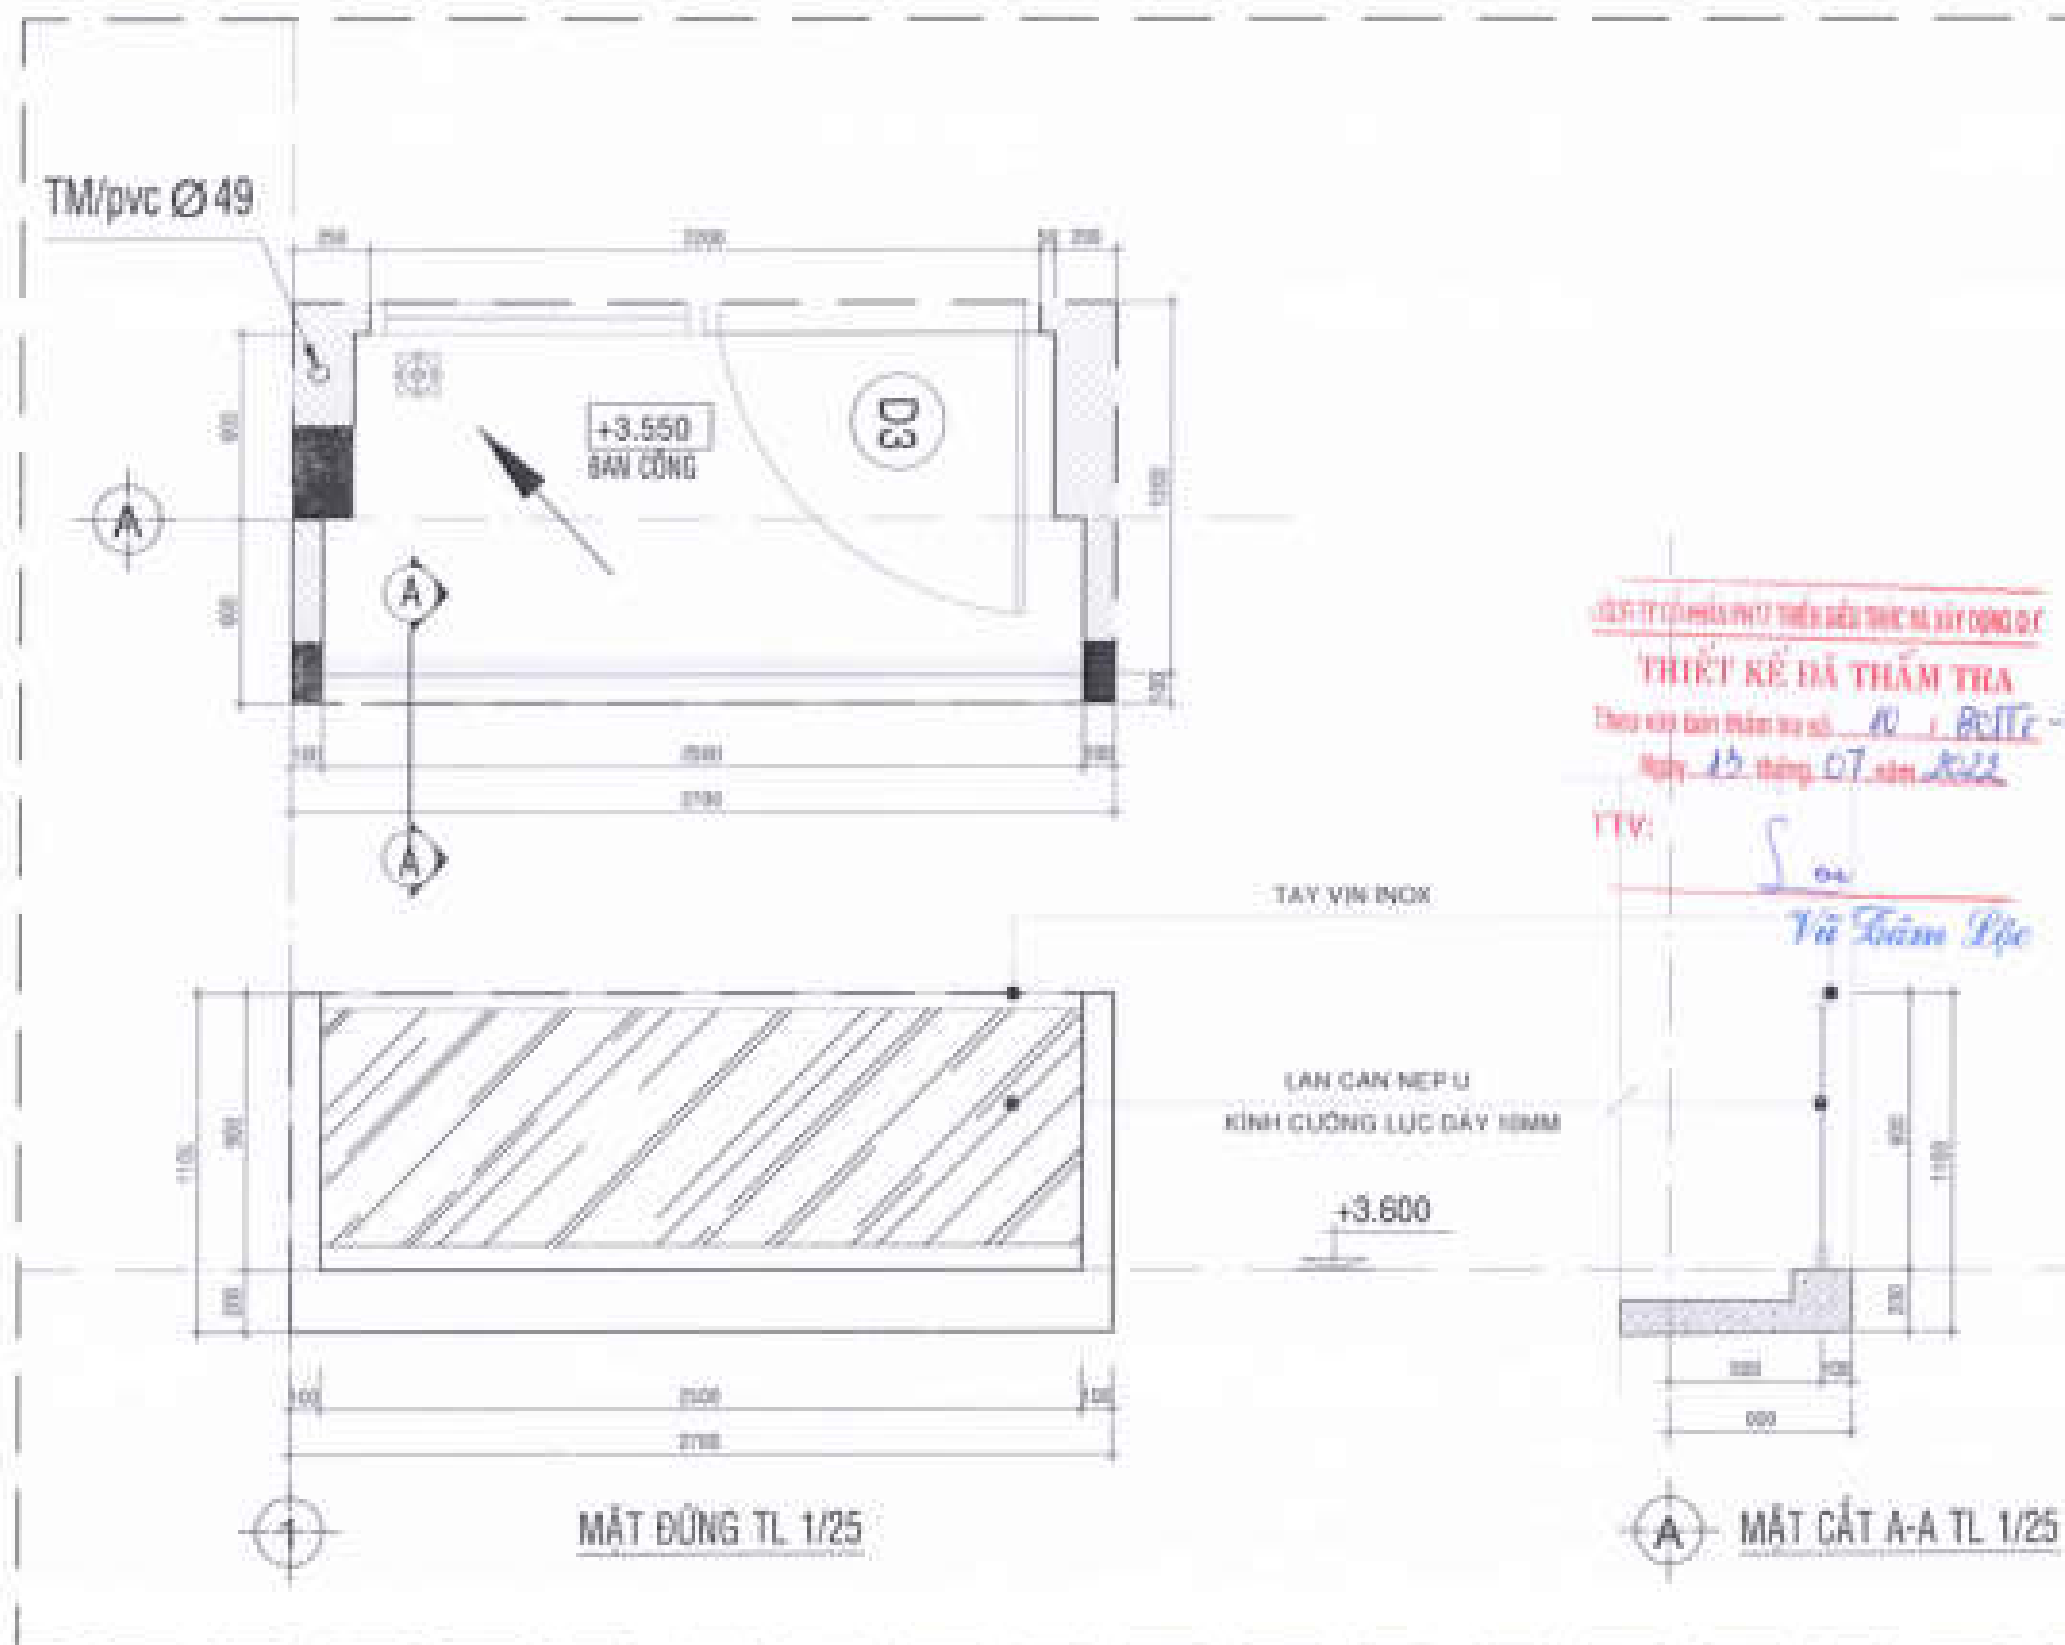

CHI TIẾT 1 TL 1/25

CHỖ DẤU TỰ
CÔNG TY CỔ PHẦN ĐẦU TƯ
PHÁT TRIỂN NHÀ VÀ ĐÔ THỊ HƯNG SÀI GÒN

GIÁM ĐỐC



Vũ Quang Phương

CÔNG TRÌNH - ĐỊA ĐIỂM

MÀU NHÀ KHU ĐÔ THỊ MỚI
PHƯỚC AN

XÃ PHƯỚC AN - HUYỆN NHƠN TRẠCH - TỈNH SÔNG BÈ

ĐƠN VỊ THIẾT KẾ

CÔNG TY TNHH TƯ VẤN THIẾT KẾ XÂY DỰNG

NHẬT VŨ
NHẬT VŨ CH 270
ĐƠN VỊ THIẾT KẾ XÂY DỰNG VÀ ĐÔ THỊ HƯNG SÀI GÒN

CAM ĐỐC
THẬT VŨ
DẠNG PHAN THÀNH

THIẾT KẾ

LÊ VĂN HOÀNG HƯNG

CHỖ THỊ THIẾT KẾ

LÊ THANH LONG

HIỆM TRƯA

NGUYỄN THỊ NGUYỄN

ĐVT: 1/ CHẾP: 1/ TỰ LÊ: 1/ THÁNG: 08/2022

TÊN BẢN VẼ: 1/ TÊN BẢN VẼ: 1/ CHI TIẾT 1

GIÁM ĐỐC



Trần Quang Dương

CÔNG TRÌNH - ĐỊA ĐIỂM

MẪU NHÀ KHU ĐÔ THỊ MỚI
PHƯỚC AN


ĐƠN VỊ THIẾT KẾ

CÔNG TY TNHH TƯ VẤN THIẾT KẾ XÂY DỰNG

NHẬT VỸ
NHẬT VỸ CO., LTD
Số 01/2010 Lê Quang Phục, Phường 17, Quận 10, TP. HCM

GIÁM ĐỐC:
ĐẶNG PHAN THÀNH

THIẾT KẾ

LÊ VĂN NGỌC HÙNG

CHỦ THÌ THIẾT KẾ

LÊ THÀNH LONG


KIỂM TRA

NGUYỄN THỊ PHƯƠNG


STT: 01/ GIẾP: TỶ LỆ: THÁNG: 02/2022



CHI TIẾT 2 & CHI TIẾT 3

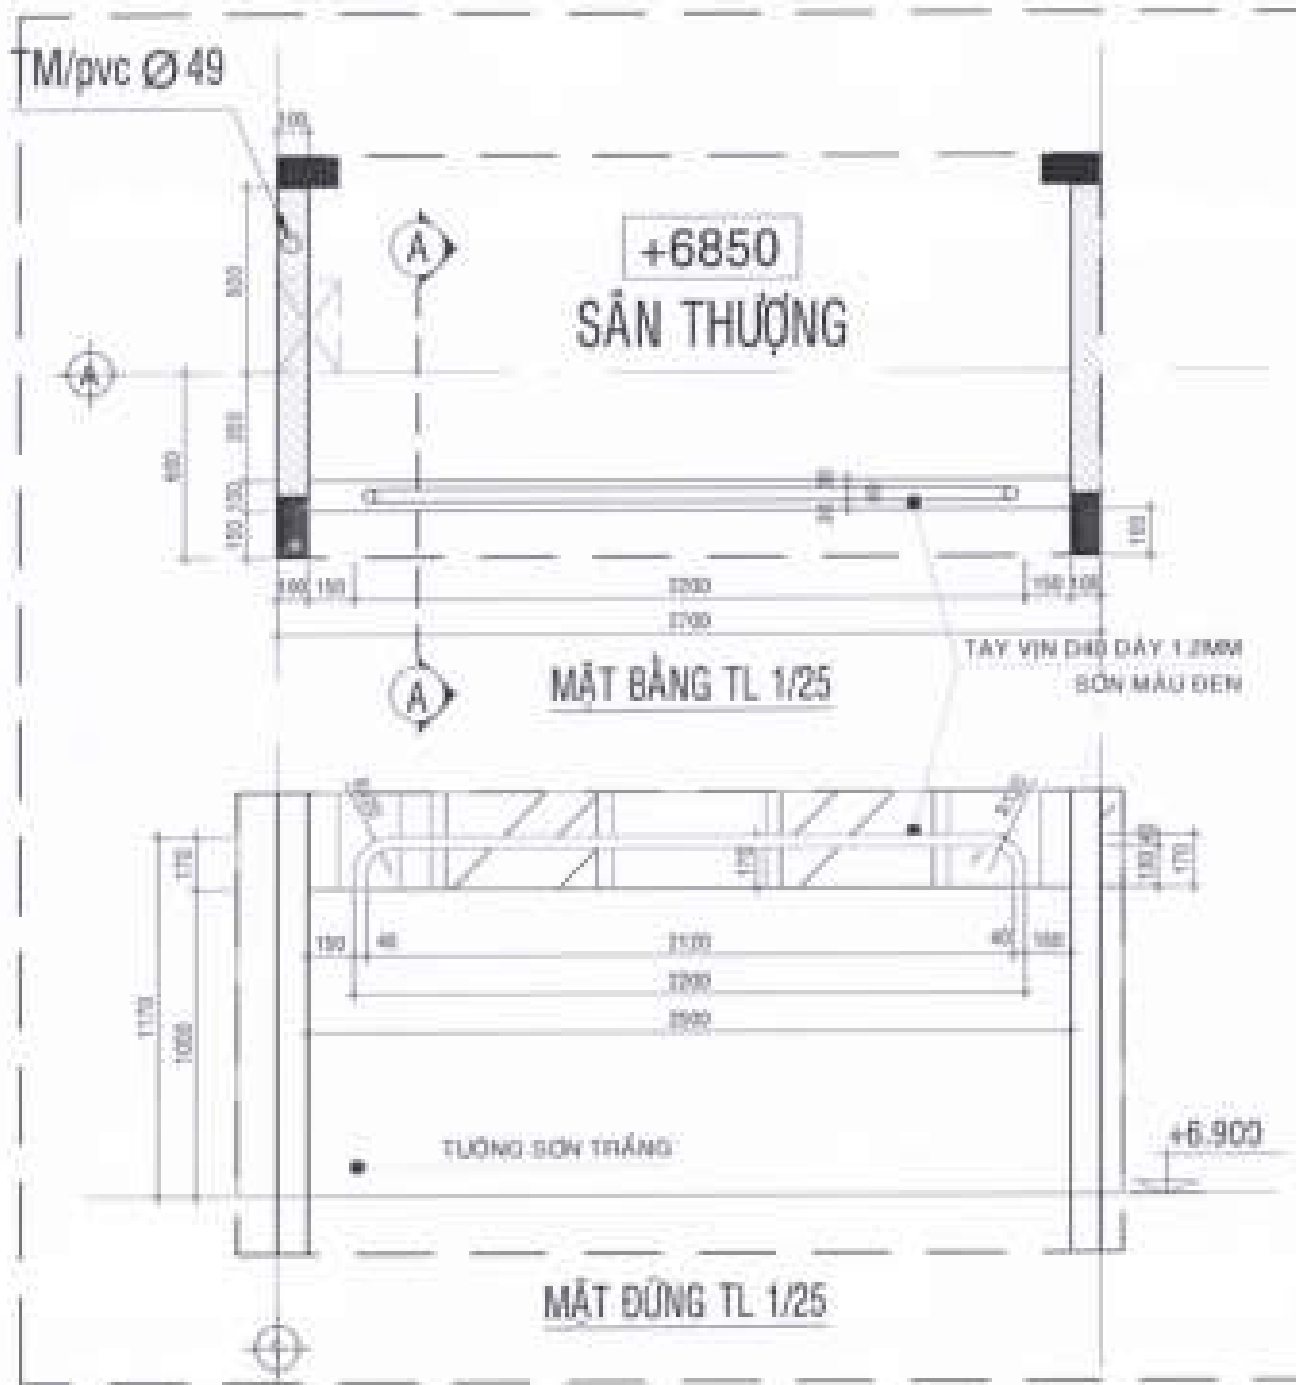


CHI TIẾT 2 TL 1/25

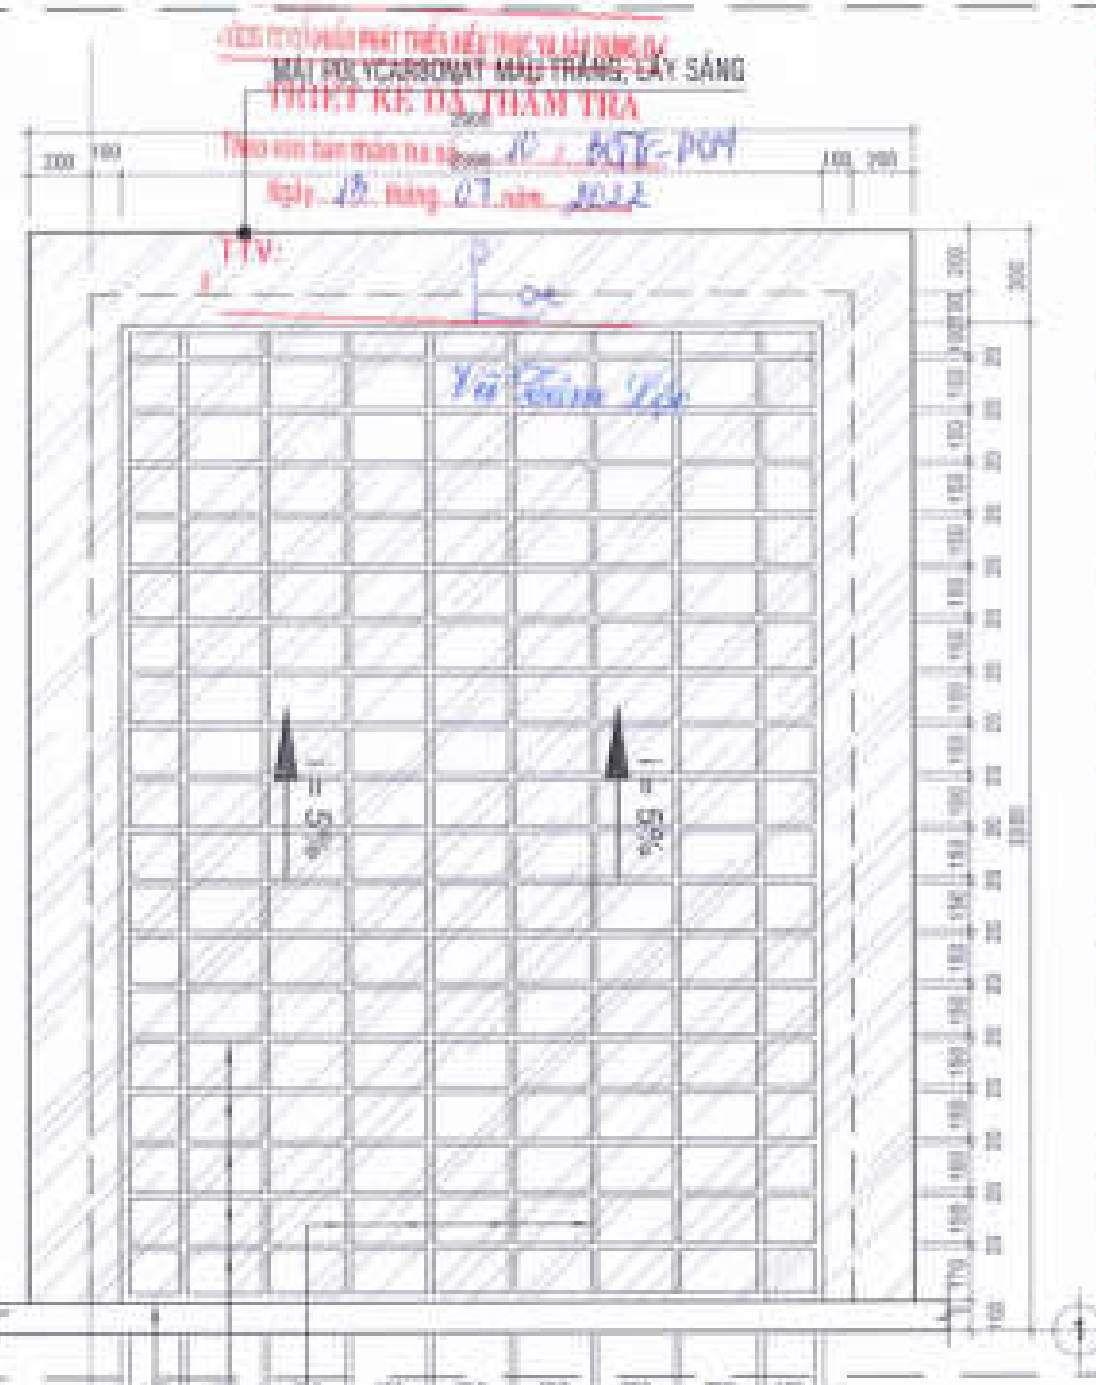


CHI TIẾT 3 TL 1/25

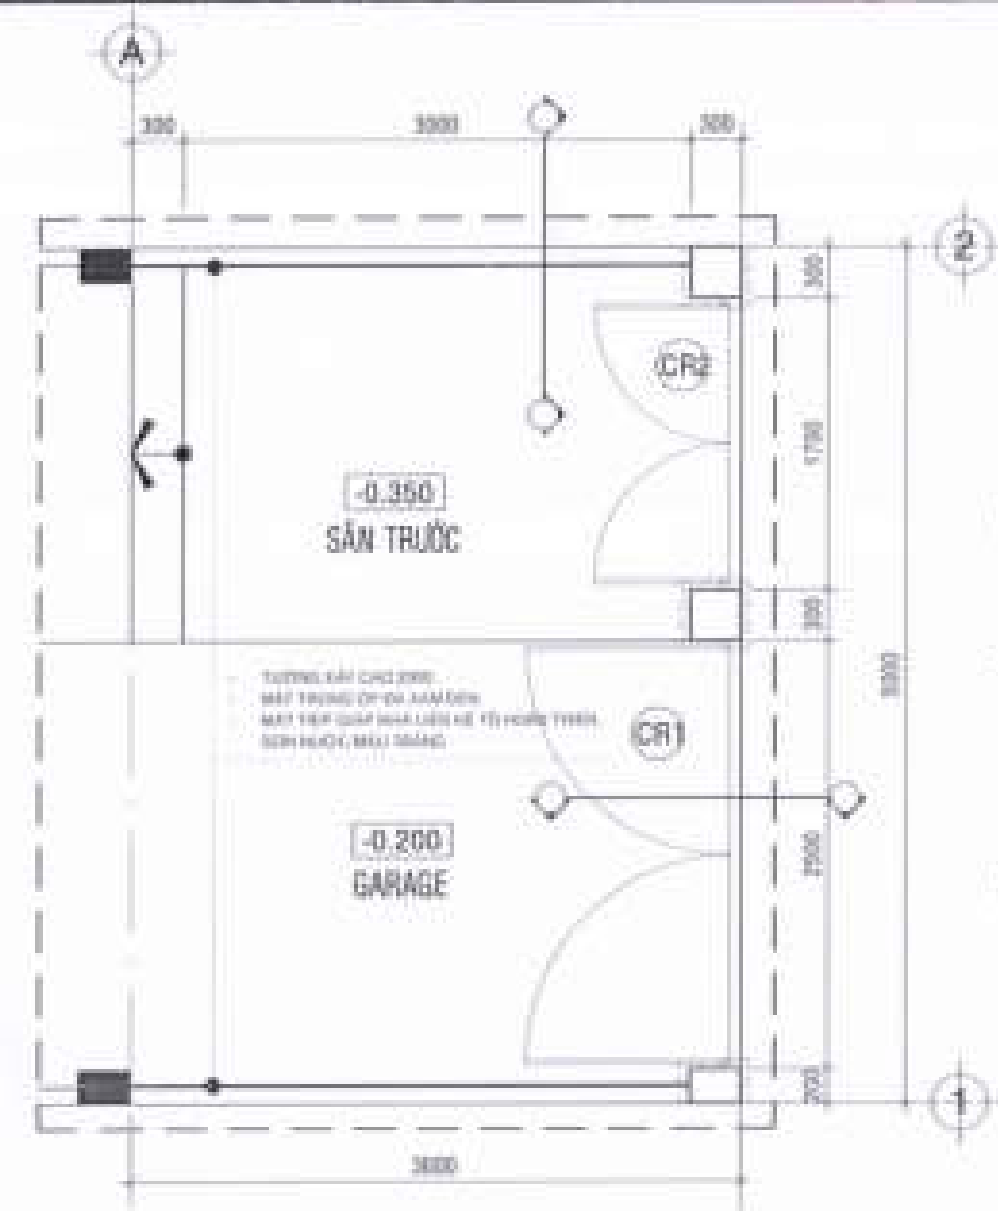


MẶT BẰNG CỔNG TƯỜNG RÀO TL 1/25

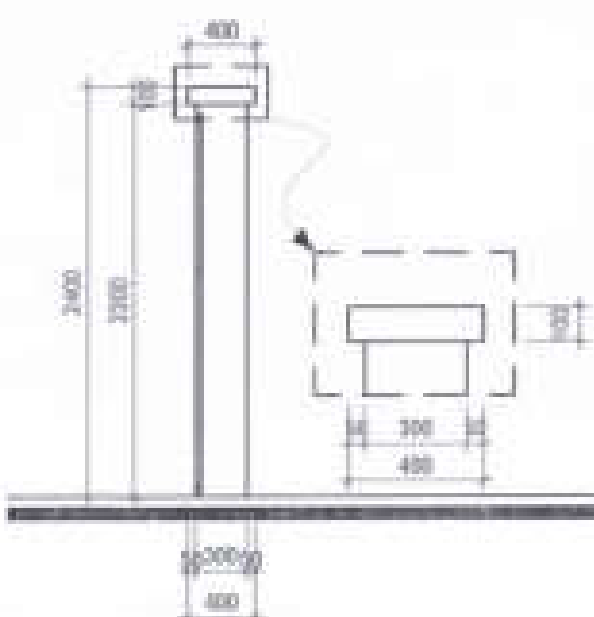

MẶT CẮT CỔNG TƯỜNG RÀO TL: 1/25

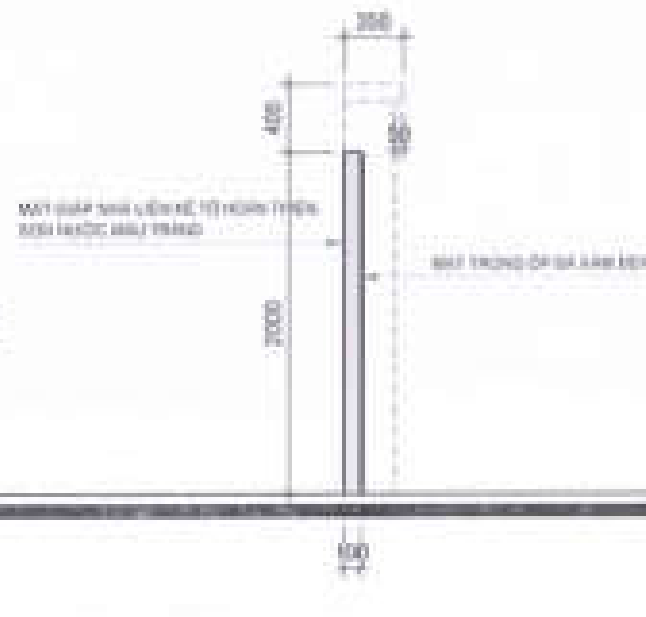

MẶT CẮT TƯỜNG RÀO TL: 1/25

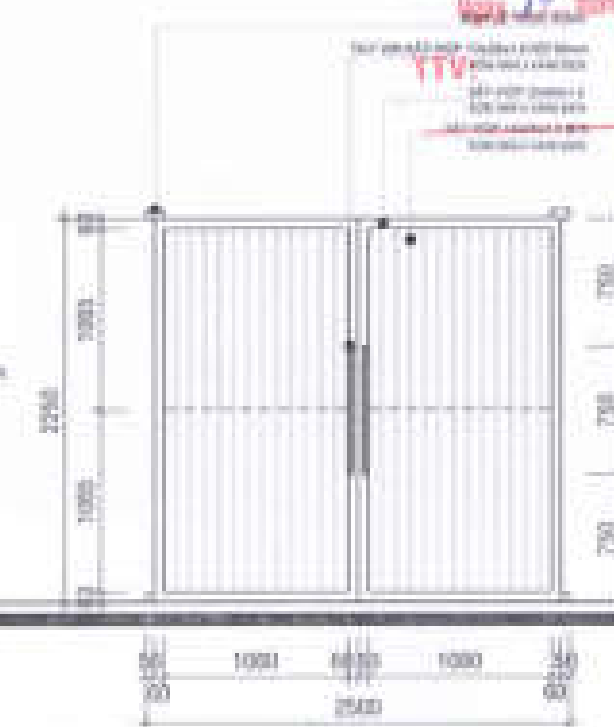


CHI TIẾT CỔNG CR1 TL1/25



CHI TIẾT CỔNG CR2 TL1/25

LƯU Ý:

- Tất cả các kích thước đều phải đo thực tế tại công trình
- Cửa cổng hồ mặt nền hoàn thiện tối thiểu 50mm.
- Cửa cổng phải có bát khóa và chốt đóng mặt trong.
- Tay vịn cửa gắn hai mặt trong và ngoài.
- Cửa cổng sử dụng bản lề trục xoay.
- Đạp phải đúng káo chuyên dụng.
- Tường rào Sân sau Xây tô sơn nước (không ốp đá) H=2000.
- Hoàn thiện sơn nước (trắng) tất cả mặt bên không tiếp giáp với căn liền kề.

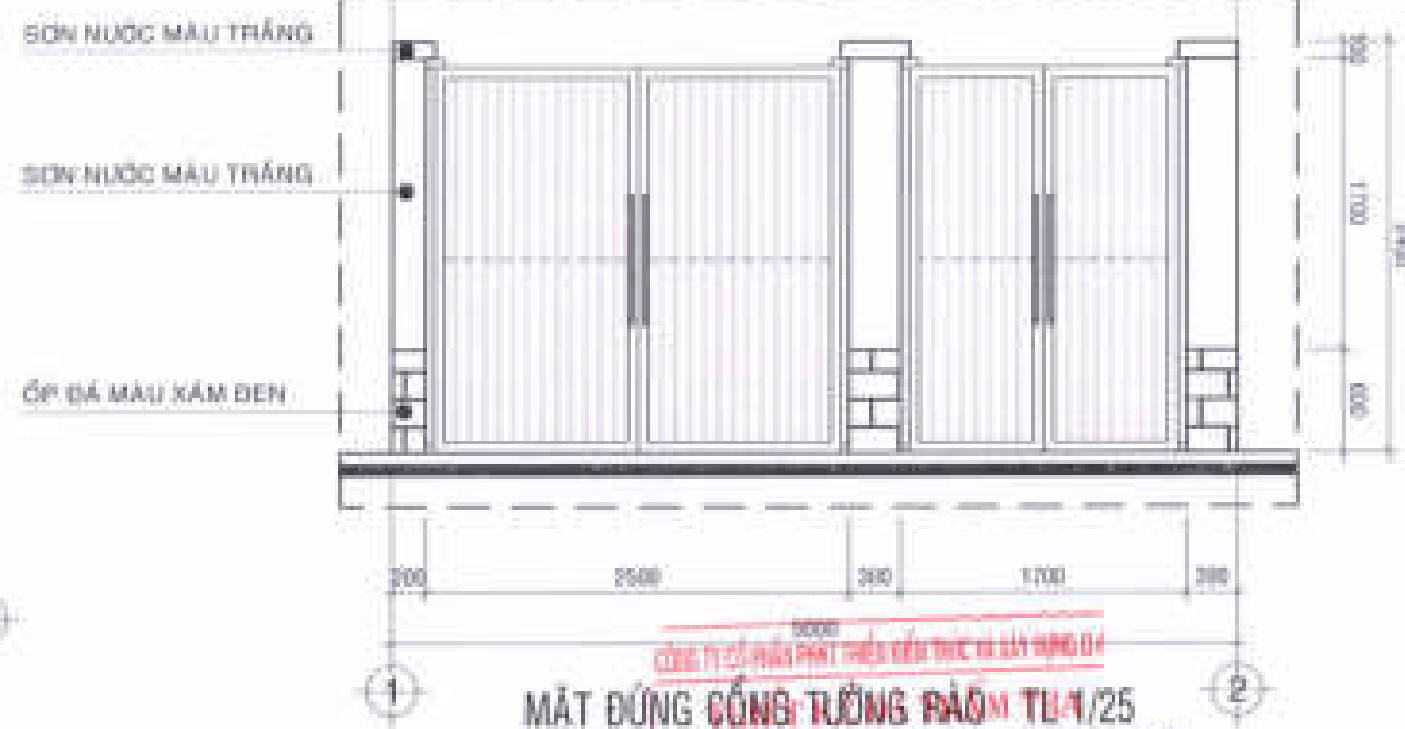

MẶT ĐÚNG CỔNG TƯỜNG RÀO TL 1/25

CHỦ ĐẦU TƯ:
CÔNG TY CỔ PHẦN ĐẦU TƯ
PHÁT TRIỂN NHÀ VÀ ĐÔ THỊ HƯNG SÀI GÒN

GIÁM ĐỐC



Trần Quang Trung

(CÔNG TRÌNH - ĐỊA ĐIỂM)

MÃU NHÀ KHU ĐÔ THỊ MỚI
PHƯỚC AN


ĐƠN VỊ THIẾT KẾ:

CÔNG TY TNHH TƯ VẤN THIẾT KẾ XÂY DỰNG

NGUYỄN VĂN HƯNG
NGUYỄN VĂN HƯNG

CHỦ ĐẦU TƯ

ĐANG PHAN THÀNH

THIẾT KẾ:

LÊ VĂN HƯNG HƯNG

CHỦ ĐẦU TƯ THIẾT KẾ:

LÊ VĂN HƯNG HƯNG

KIỂM TRA:

NGUYỄN VĂN HƯNG

ST: H / CHẾP / TỶ LỆ / THÁNG / NĂM

TÊN SẢN PHẨM / LỖ LẮC (CÁI 4-20)





LỖ LẮC (CÁI 4-20)

CHI TIẾT CỔNG TƯỜNG RÀO

DANH MỤC BẢN VẼ KẾT CẤU

PHẦN KẾT CẤU

[illegible]

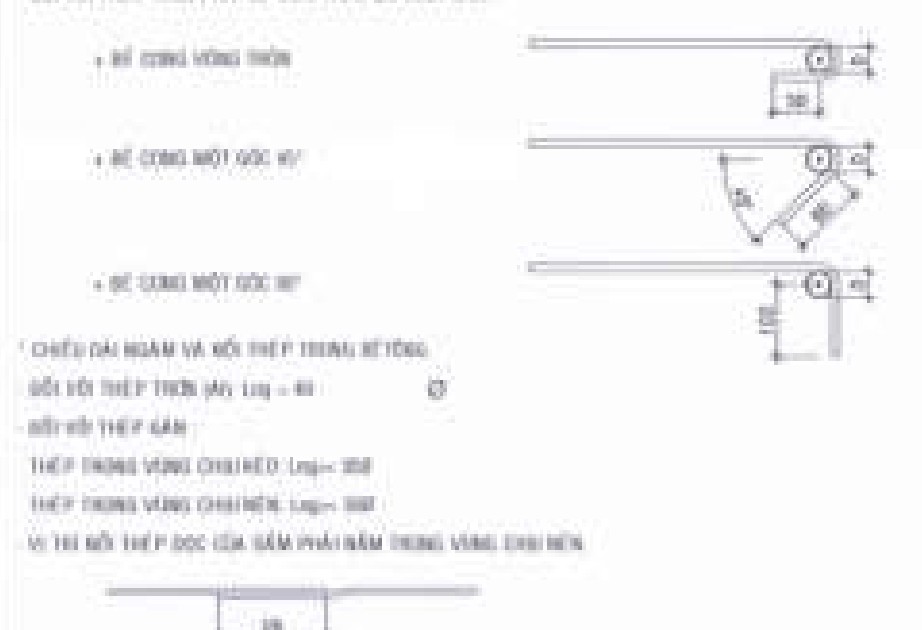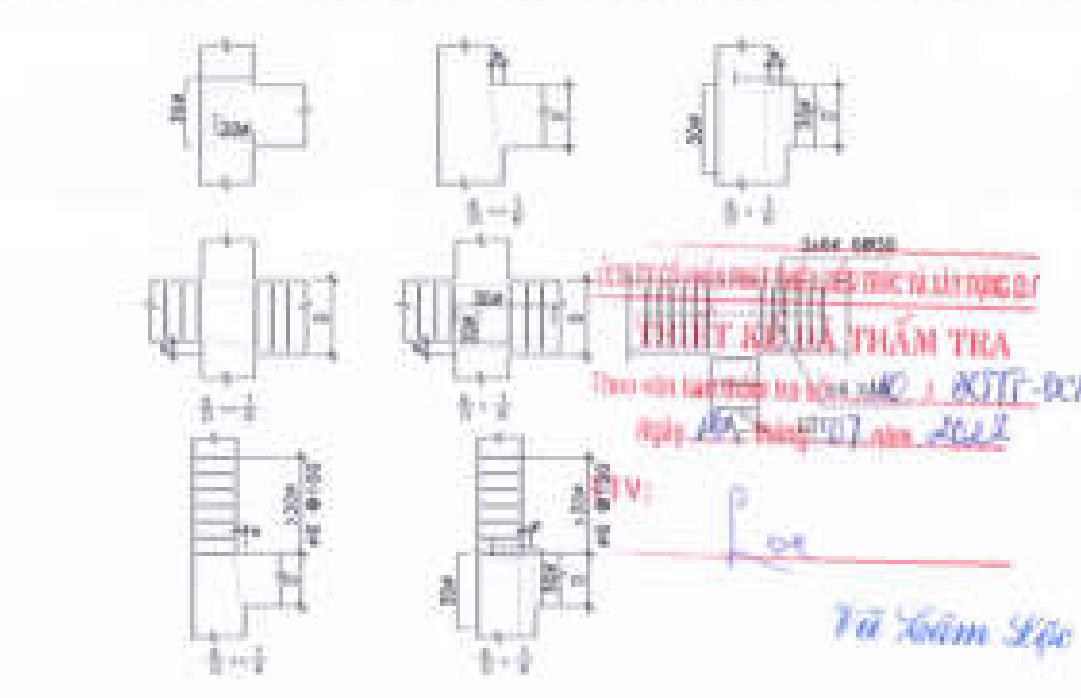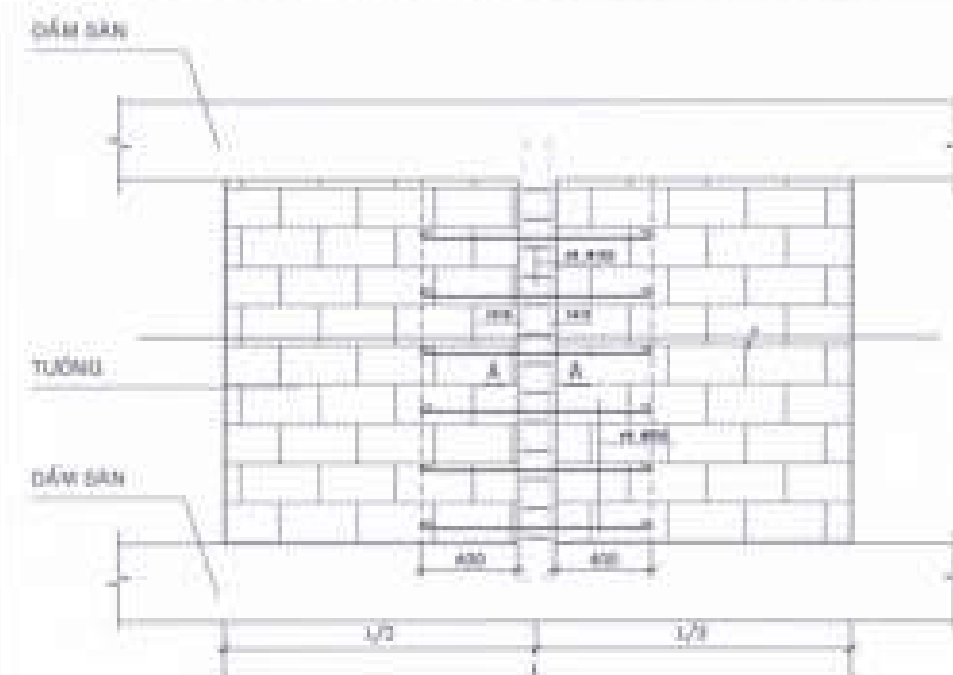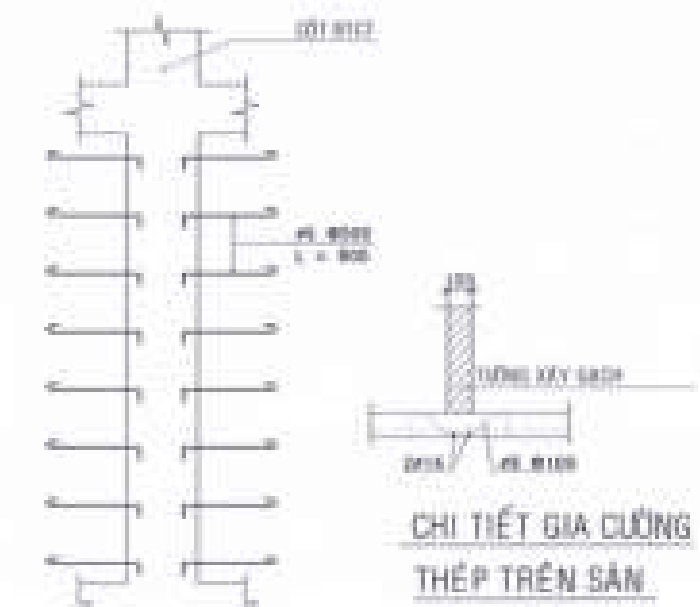CHI TIẾT UỖN THÉP Đối với thép dầm (dầm / nh) không cần hệ móc Đối với thép sườn phải hệ móc theo qui định sau - Hệ công vòng tròn - Hệ công một góc 90° - Hệ công một góc 45° Chiều dài đoạn và mối thép trong bê tông Đối với thép sườn (dầm / nh) $l_{\text{móc}} = 40d$ Đối với thép dầm Thép trong vùng chịu kéo $l_{\text{móc}} = 35d$ Thép trong vùng chịu nén $l_{\text{móc}} = 25d$ Vị trí mối thép dọc của dầm phải nằm trong vùng chịu nén 	CẤU TẠO NÚT KHUNG  THIẾT KẾ VÀ THẨM TRA Thay đổi bản vẽ theo yêu cầu của KHÁCH HÀNG Ngày 15/03/2022 Từ Văn Học
CHI TIẾT BỐ TRỤ TƯỜNG  CHI TIẾT LIÊN KẾT TƯỜNG VÀO CỘT (Đối với tường có chiều dày $l > 400$, $l \geq 1000$) 1. TƯỜNG DÀY 100 MẶT CẮT A - A TL: 100 1. TƯỜNG DÀY 200 MẶT CẮT A - A TL: 100	CHI TIẾT CHỜ THÉP XÂY TƯỜNG  CHI TIẾT GIA CƯỜNG THÉP TRÊN SÀN TL: 100

CHỦ ĐẦU TƯ:
CÔNG TY CỔ PHẦN ĐẦU TƯ
PHÁT TRIỂN NHÀ VÀ ĐÔ THỊ HƯNG SÀI GÒN

GIÁM ĐỐC



Trần Quang Đạt

CÔNG TRÌNH - ĐỊA ĐIỂM

MÃU NHÀ KHU ĐÔ THỊ MỚI
PHƯỚC AN

ẤP PHƯỚC AN - HUYỆN NHƠN TRẠCH - THÀNH SÀI GÒN

ĐƠN VỊ THIẾT KẾ

CÔNG TY TNHH TƯ VẤN THIẾT KẾ XÂY DỰNG

NHẬT VỸ

ĐẠI DIỆN CHỦ ĐẦU TƯ

GIÁM ĐỐC

ĐANG NHAN THÀNH

THIẾT KẾ

NGUYỄN VĂN CẨM
CHỦ TRƯỞNG THIẾT KẾ

VĂN LỘC
KIỂM TRA

NGUYỄN TRỊ MƯỜNG

ĐTL: 02/GHÉP: TYLE: THÁNG: 03/22

TÊN BẢN VẼ: LỖ LỖ (CÁI 4-25)
LỖ LỖ (CÁI 4-25)
CỤM DẪN KỸ THUẬT

GIÁM ĐỐC



Kiên Cường Dương

CÔNG TRÌNH - ĐỊA ĐIỂM

MÀU NHÀ KHU ĐÔ THỊ MỚI
PHƯỚC AN

SÀI PHƯỚC AN - HUYỆN ANH TRẠCH - TỈNH LONG AN

ĐƠN VỊ THIẾT KẾ

CÔNG TY TNHH TƯ VẤN THIẾT KẾ XÂY DỰNG

 NHẬT VỸ

ĐƠN VỊ THIẾT KẾ
CÔNG TY TNHH TƯ VẤN THIẾT KẾ XÂY DỰNG

ĐƠN VỊ THIẾT KẾ

ĐƠN VỊ THIẾT KẾ

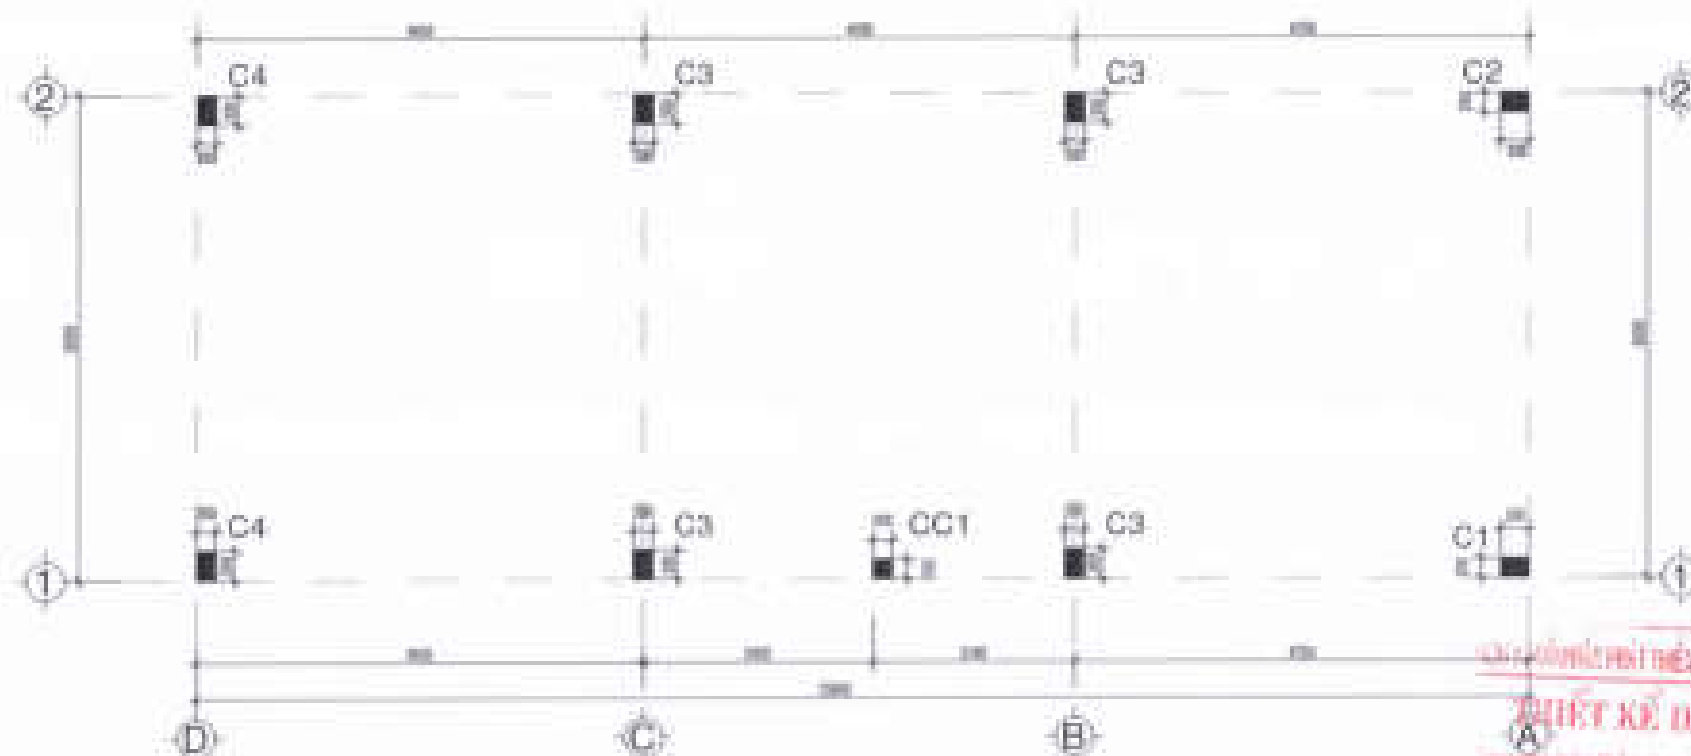

MẶT BẰNG BỐ TRÍ CỘT

TL: 1/100

Mô tả	CỘT C1 (Ø100)					CỘT C2 (Ø100)	
	CỘT C3 (Ø100)					CỘT C4 (Ø100)	
Mô tả	CỘT CC1 (Ø100)					CỘT CC2 (Ø100)	
	CỘT CC3 (Ø100)					CỘT CC4 (Ø100)	

CHỖ ĐẤU TỰ:
CÔNG TY CỔ PHẦN ĐẦU TƯ
PHÁT TRIỂN NHÀ VÀ ĐÔ THỊ MỚI SÀI GÒN

GIÁM ĐỐC



Trần Quang Bường

CHỖ ĐẤU TỰ THIẾT KẾ ĐƯỢC HỢP LỆ NHẬN
THIẾT KẾ ĐÃ THẨM TRA
ĐIỀU KIỆN ĐÁNH GIÁ VÀ CẤP: ĐC PHÒNG ĐƠN
ngày: 10 tháng 01 năm 2022

TV:

Vũ Tâm Lặc

CÔNG TRÌNH - ĐỊA ĐIỂM

MÃU NHÀ KHU ĐÔ THỊ MỚI
PHƯỚC AN


ĐƠN VỊ THIẾT KẾ

CÔNG TY TNHH TƯ VẤN THIẾT KẾ XÂY DỰNG



NHẬT VY

ĐƠN VỊ THIẾT KẾ: ĐC PHÒNG ĐƠN
ĐIỀU KIỆN ĐÁNH GIÁ VÀ CẤP: ĐC PHÒNG ĐƠN

GIÁM ĐỐC



ĐƯƠNG PHƯƠNG THÀNH

THIẾT KẾ

NGUYỄN VĂN CẢNH

CHỦ TRƯỞNG THIẾT KẾ

VŨ VĂN LỘC

KIỂM TRA

NGUYỄN THỊ HUỆNG

STT: 14 / CHẾP: 1 / TỶ LỆ: 1 / THÁNG: 01 / 0000

TÊN BẢN VẼ: LỖ LƯỚI (CÁNH 4-25)
LỖ LƯỚI (CÁNH 4-25)
MẶT BẰNG BỐ TRÍ CỘT



GHO CHU

- BỐ TỔNG (Ả) TẬP MẠC TRƯ
- THẾP B = 10 : B₀ = 2000 Ngươn
- THẾP B = 10 : B₁ = 2000 Ngươn
- SÁM THÁNH CỎ CHUỖI BẤY 5 = 10



CÔNG TY CỔ PHẦN PHÁT TRIỂN DỊCH VỤ VÀ ĐẦU TƯ CÔNG NGHỆ

THIẾT KẾ DẪN THẨM TIỀN


Ngày 13 tháng 07 năm 2021

Love Vũ Xuân Hòa

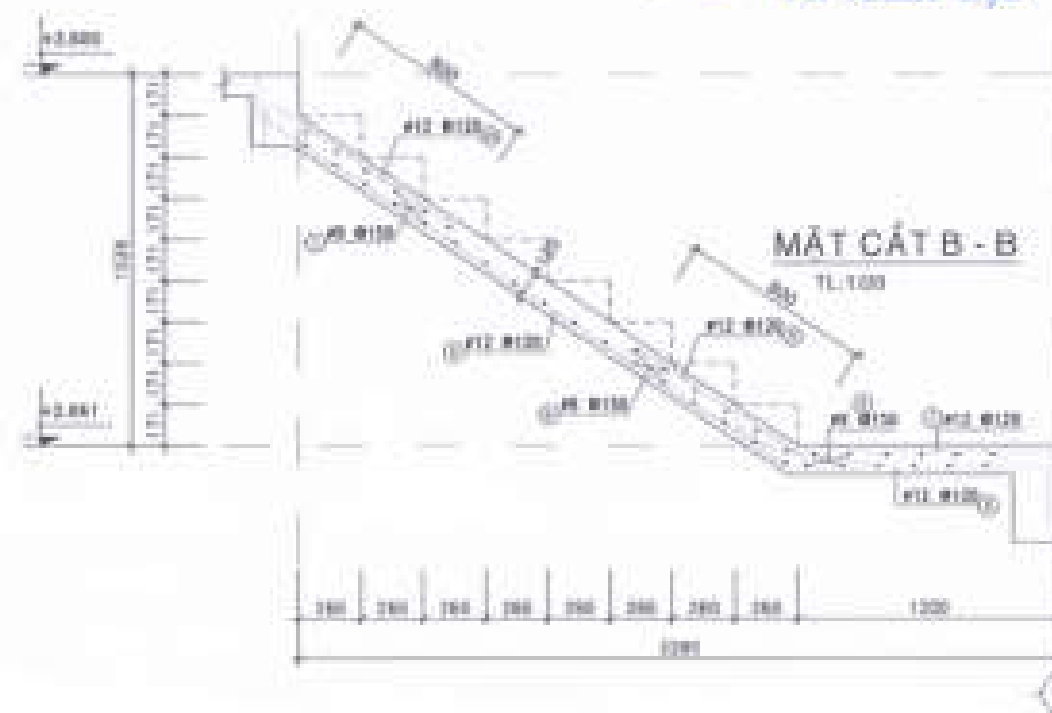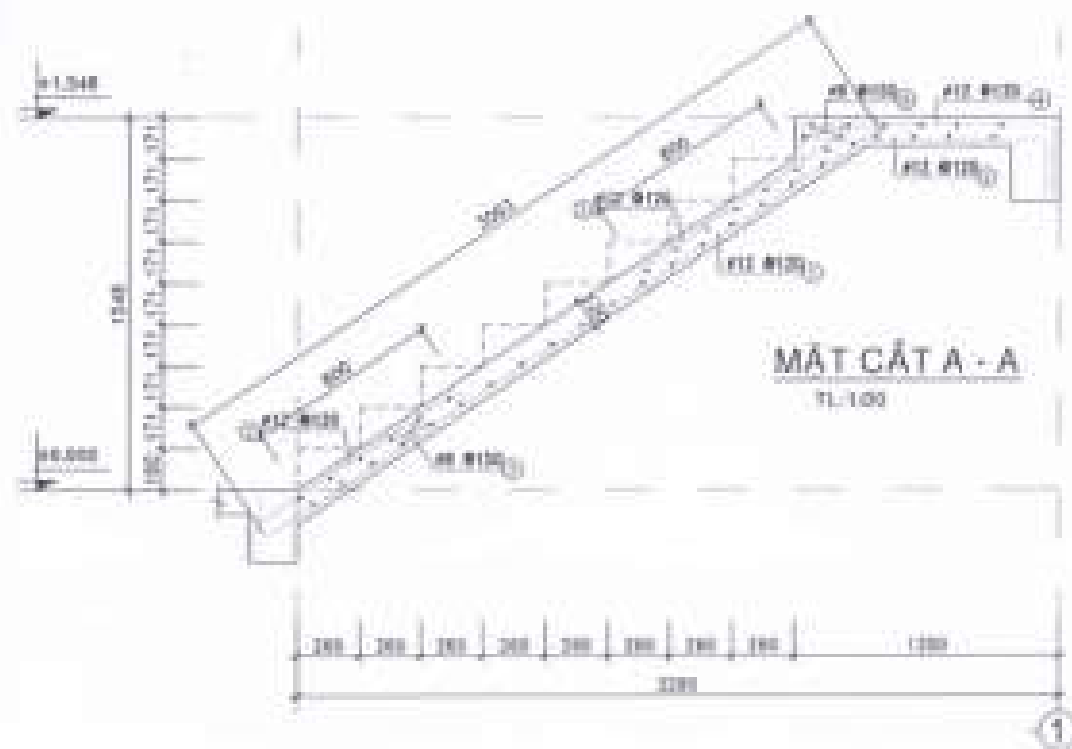

CHỦ ĐẦU TƯ:
CÔNG TY CỔ PHẦN ĐẦU TƯ
PHÁT TRIỂN NHÀ YẾU ĐỒ THỊ HUẾ SÀI GÒN.

GIẢI ĐỌC




CỘNG HÒA - ĐÀO TRƯỜNG

MẪU NHÀ KHU ĐÔ THỊ MỚI
PHƯỚC AN


ĐƠN VỊ THIẾT KẾ:

CÔNG TY TNHH TƯ VẤN THIẾT KẾ XÂY DỰNG

 **NHẬT VY**










TÊN SẢN PHẨM	LỖ LƯNG (CMM)
	LỖ LƯNG (CMM)
	ĐƠN THỨC (CMM)

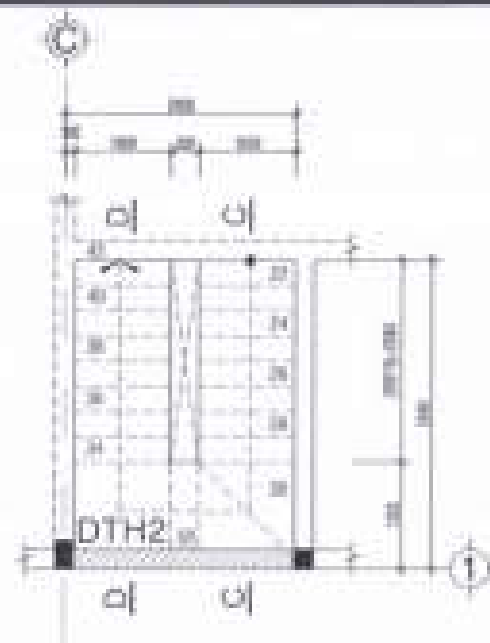

MẶT BẰNG BỐ TRÍ CẦU THANG
(TỪ +3.000 ĐẾN +6.900) TL: 1/50

GHI CHÚ


- BỀ TẦNG ĐÁ 147 MẠC 200
- THÉP Ø 16 : $f_y = 3200 \text{ N/mm}^2$
- THÉP Ø 10 : $f_y = 2800 \text{ N/mm}^2$
- CẦU THANG CÓ CHỖ ĐÁY $h = 1000 \text{ mm}$

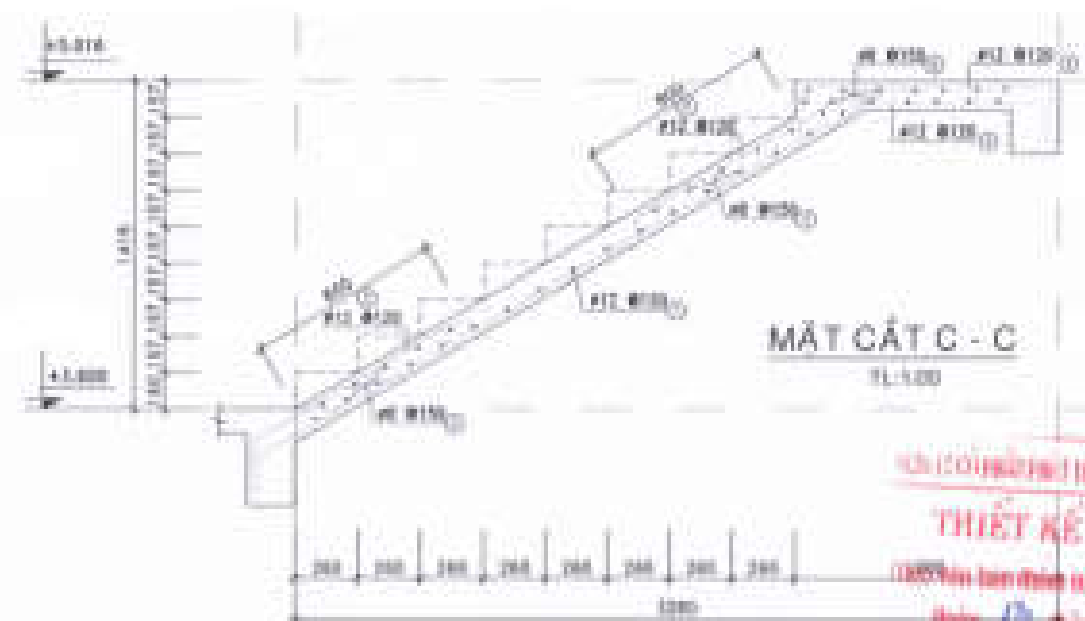

CHỈ CÒN HỮU HIỆU ĐẾN THỜI ĐIỂM TẠO DỰNG
THIẾT KẾ ĐÃ THẨM TRA
(100% HỒ SƠ THIẾT KẾ VÀ SỐ Đ / BCTE-PCP)
Ngày 12 tháng 07 năm 2022

(TV)

Vũ Xuân Lộc

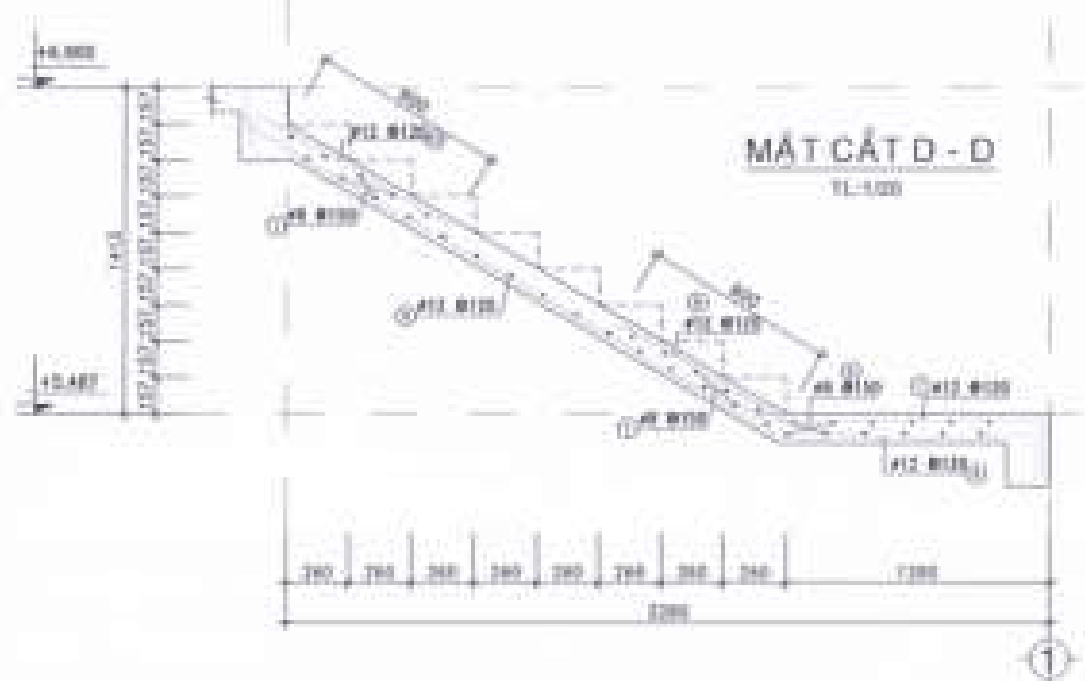

CHỖ DẤU TỰ

CÔNG TY CỔ PHẦN ĐẦU TƯ
PHÁT TRIỂN NHÀ VÀ ĐÔ THỊ HƯNG SÀI GÒN

GIÁM ĐỐC



Trần Quang Tuấn

CÔNG TRÌNH - ĐỊA ĐIỂM

**MÀU NHÀ KHU ĐÔ THỊ MỚI
PHƯỚC AN**


ĐƠN VỊ THIẾT KẾ

CÔNG TY TNHH TƯ VẤN THIẾT KẾ XÂY DỰNG

NHẬT VỸ

ĐƠN VỊ THIẾT KẾ VÀ CHẤM DẤU

ĐẠI VỊ

THIẾT KẾ

NGUYỄN VĂN CẨM

CHỦ TRÌ THIẾT KẾ


VU VĂN LỘC

Kiểm tra


NGUYỄN THỊ BÌNH

ĐVT: 00 / 0000 / 0000 / 0000

TÊN SẢN PHẨM: SỐ LƯỢNG (CÁI 4-25)
SỐ LƯỢNG (CÁI 4-25)
CHỈ TIẾT CẦU THANG

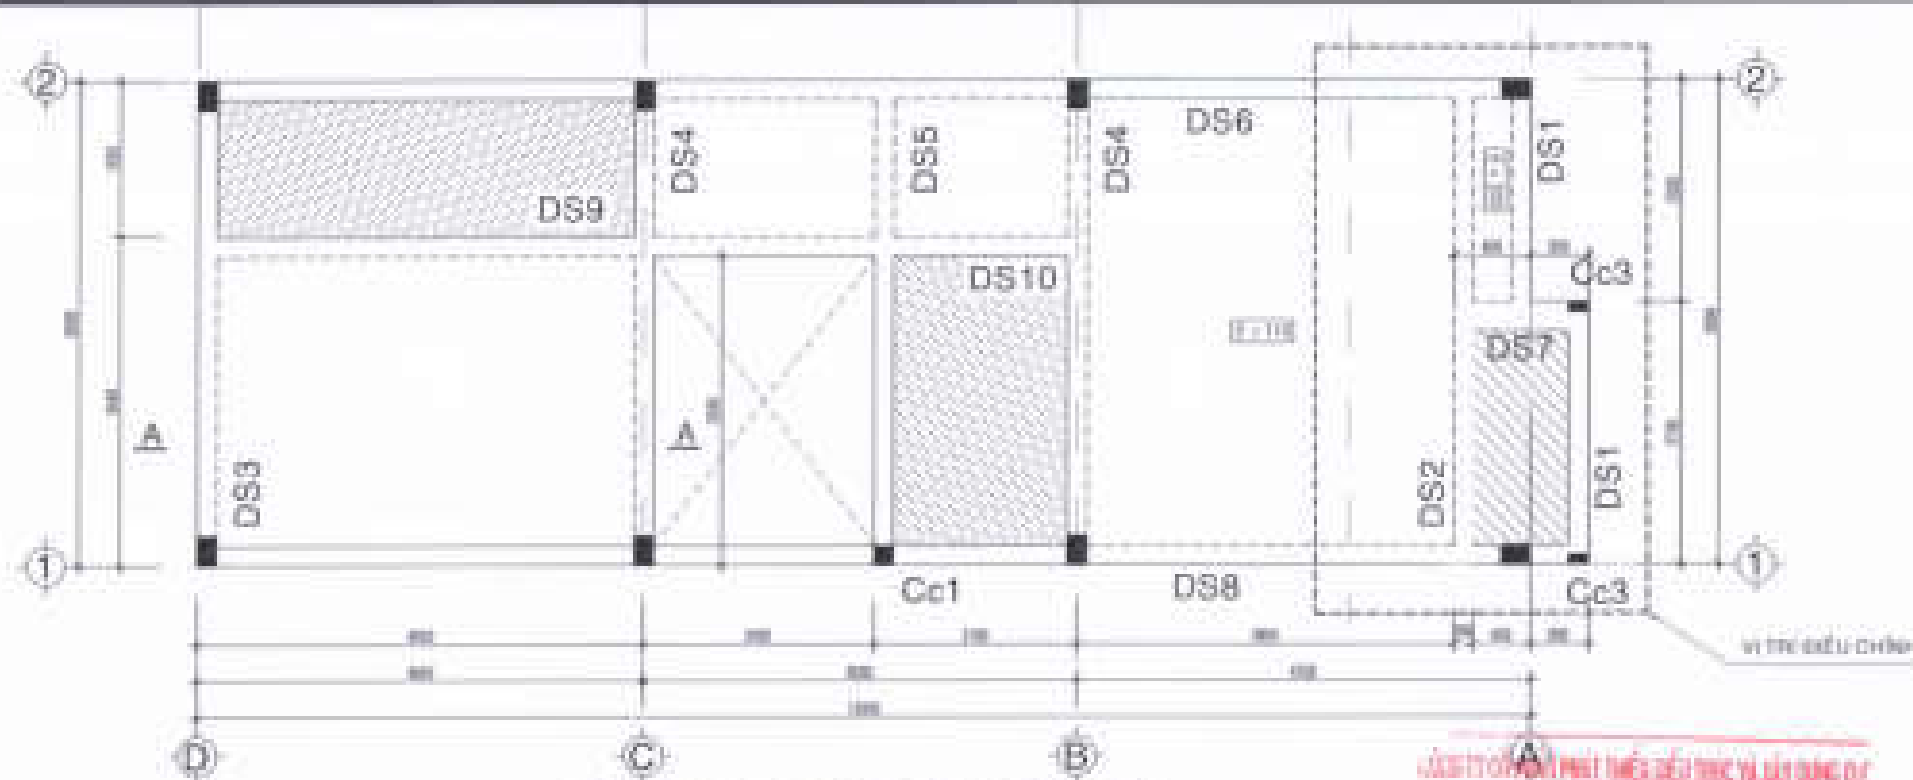

MẶT BẰNG BỐ TRÍ DÂY SÀN LẦU 1
T.L. 1/100

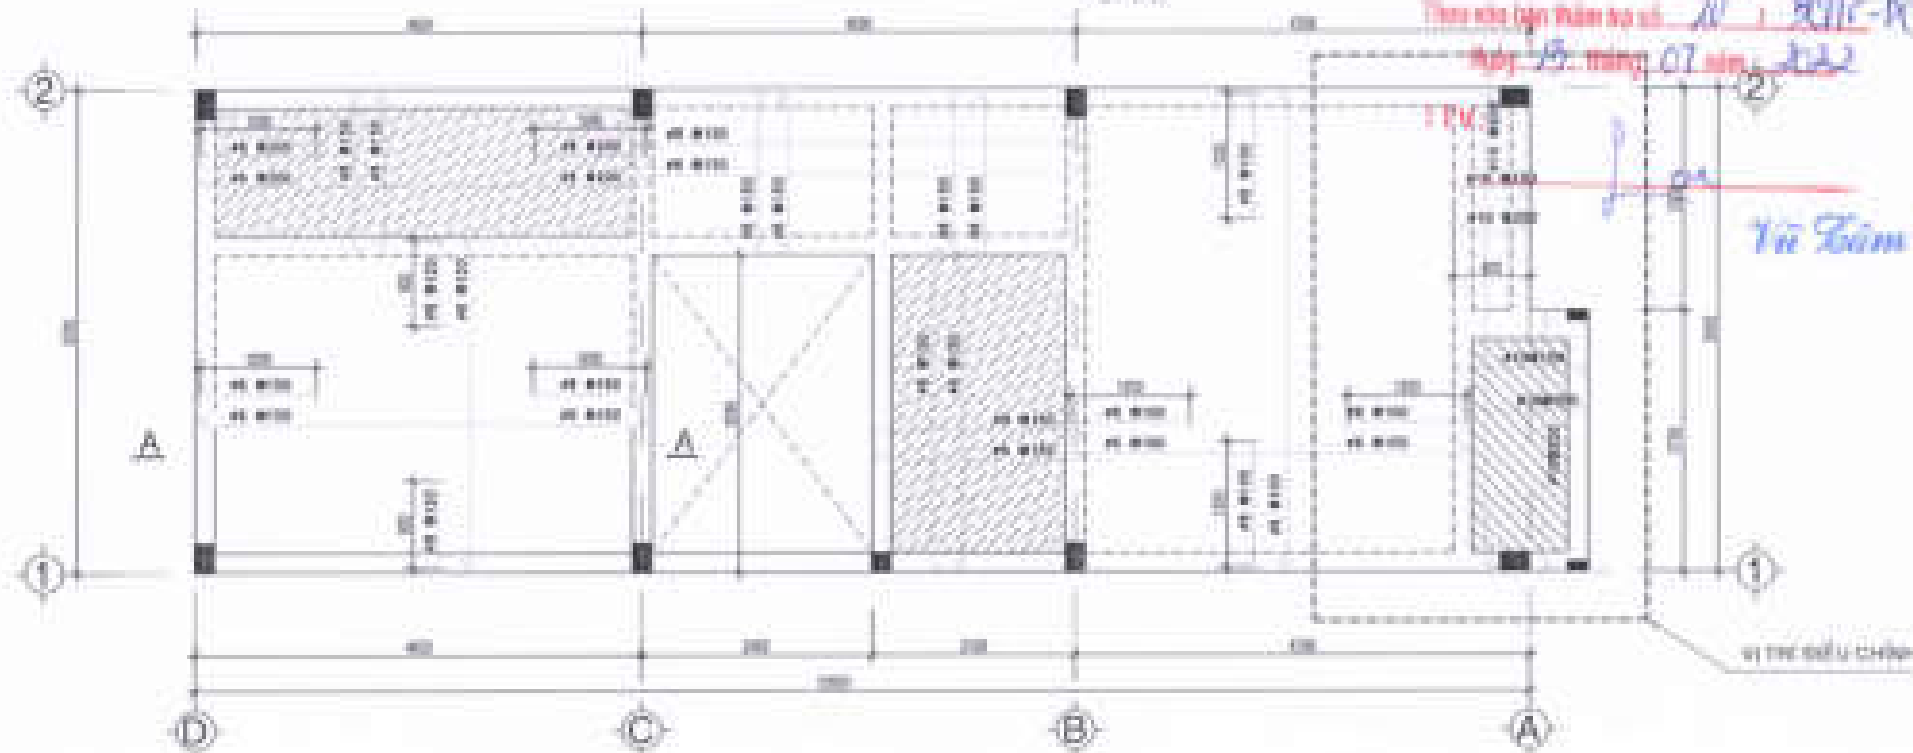


MẶT BẰNG BỐ TRÍ THÉP SÀN LẦU 1
T.L. 1/100

CHỖ CẮT

GHI CHÚ

- BÊ TÔNG VÀ LÁT MẠC 200
- THÉP Ø > 10 : $R_s = 235 \text{ MPa}$
- THÉP Ø ≤ 10 : $R_s = 235 \text{ MPa}$
- SÀN BỐ TRÍ TẤT CẢ SÀN H = 100mm
- CHÚ Ý: SÀN CÓ SÀN CHỖ KHÁC

- CAO ĐỘ SÀN 1.000
- ▨ SÀN 1.000
- ▨ SÀN 1.000
- ▨ SÀN 1.000

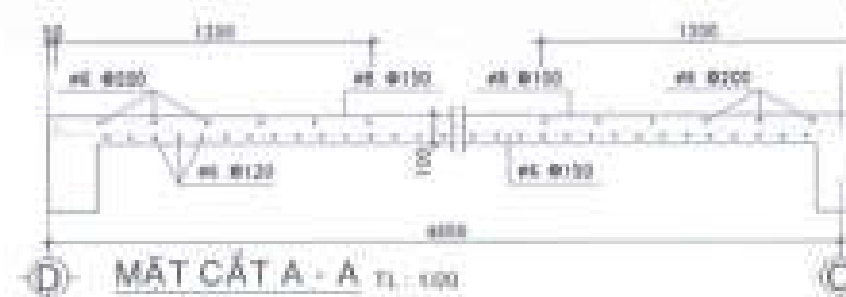

MẶT CẮT A-A T.L. 1/100

CHỖ BẤM TỰ:
CÔNG TY CỔ PHẦN ĐẦU TƯ
PHÁT TRIỂN NHÀ VÀ ĐÔ THỊ HƯNG SÀI GÒN

GIÁM ĐỐC



Vũ Quang Dương

CÔNG TRÌNH - ĐỊA ĐIỂM

MÃ NHÀ KHU ĐÔ THỊ MỚI
PHƯỚC AN

Xã Phước An - Huyện Bình Trách - Tỉnh Đồng Nai

ĐƠN VỊ THIẾT KẾ

CÔNG TY TNHH TƯ VẤN THIẾT KẾ XÂY DỰNG

NGHỆ SĨ
NHẬT VY

Đã đăng ký và được cấp giấy chứng nhận theo quy định của pháp luật

CHỖ BẤM TỰ:
CÔNG TY CỔ PHẦN ĐẦU TƯ
PHÁT TRIỂN NHÀ VÀ ĐÔ THỊ HƯNG SÀI GÒN

THIẾT KẾ

NGUYỄN VĂN CẢNH

CHỖ BẤM TỰ:













VU VAN LOC

Kiểm tra

NGUYỄN VĂN CẢNH

ĐVT: 1/1 CHẾP: 1/1 TỶ LỆ: 1/100

TÊN BẢN VẼ: LỖ (K) (CÁN 4-25)
LỖ (K) (CÁN 4-25)
Mô tả nội dung bản vẽ

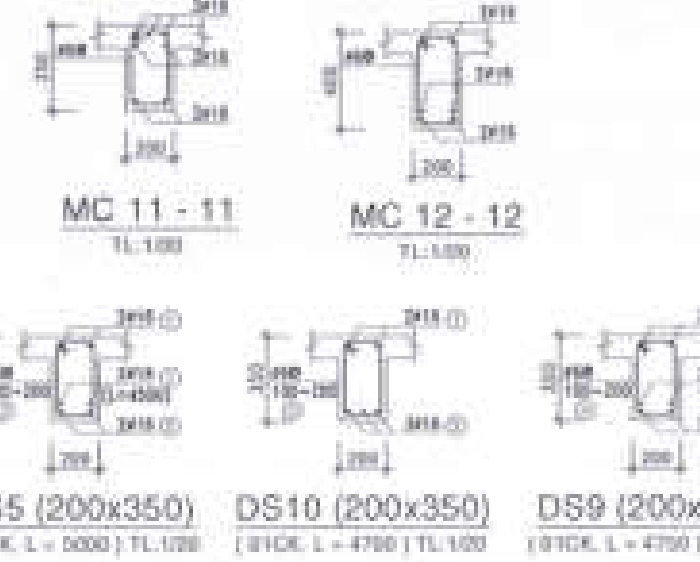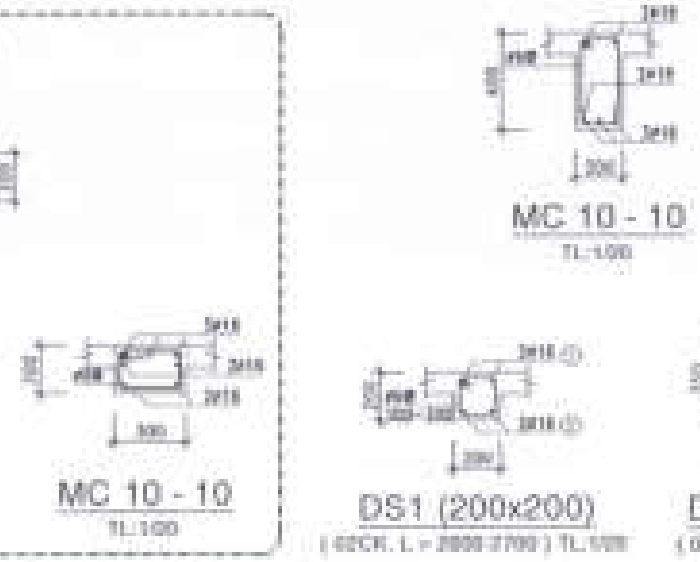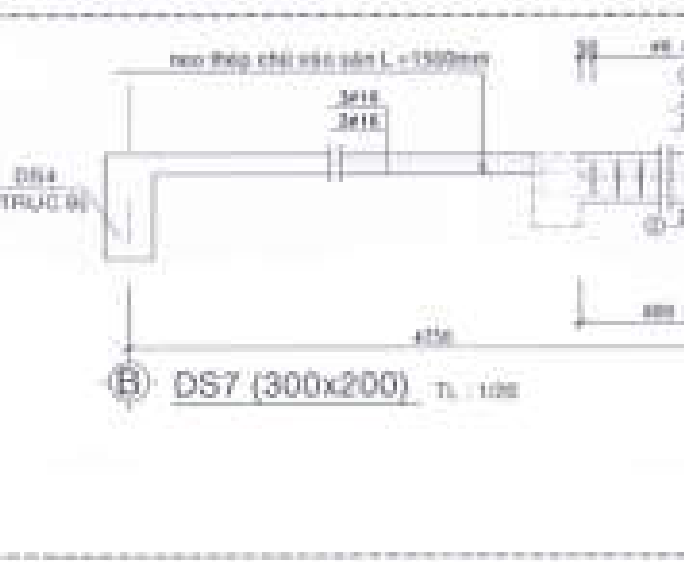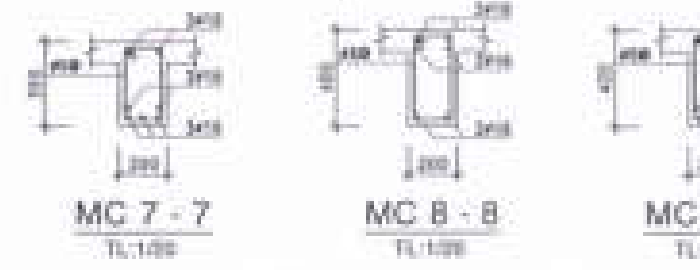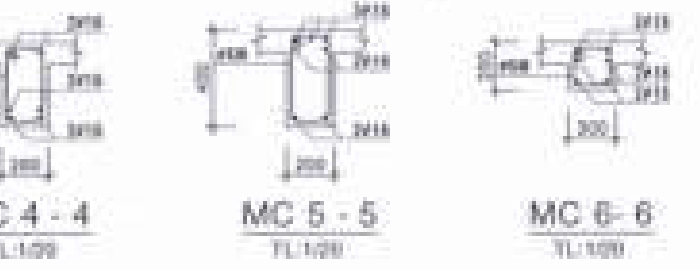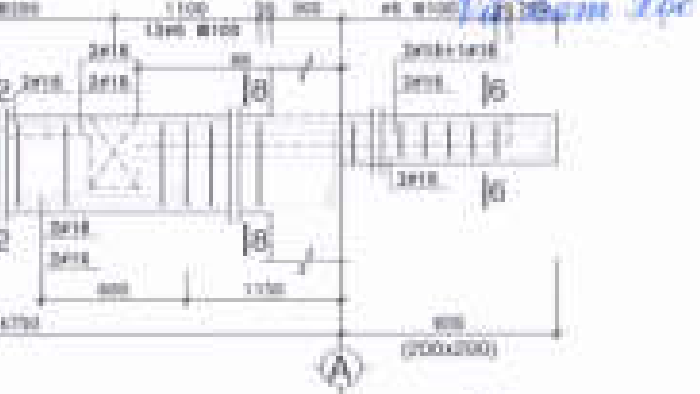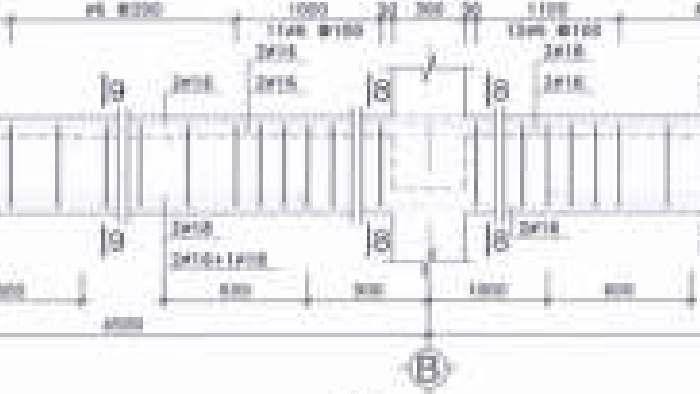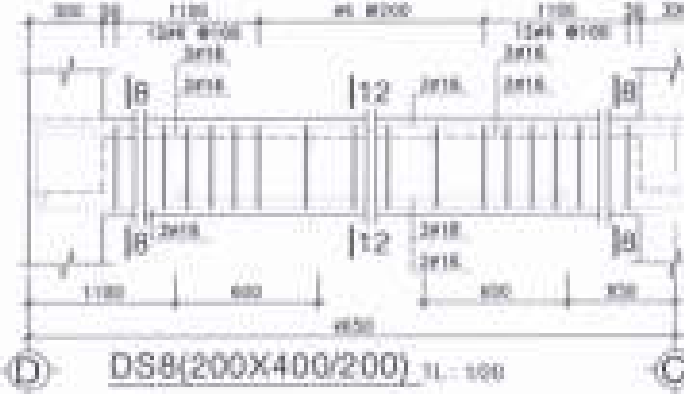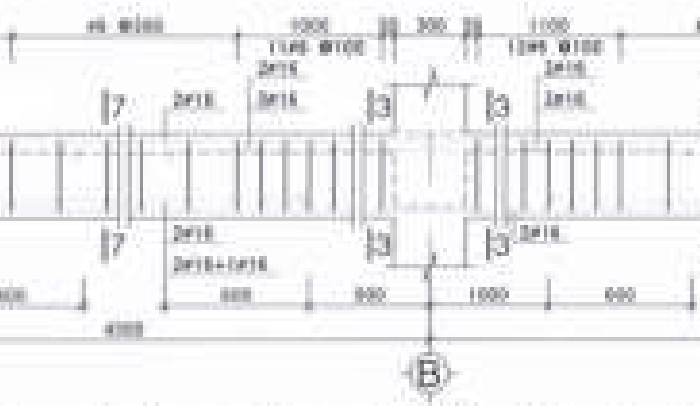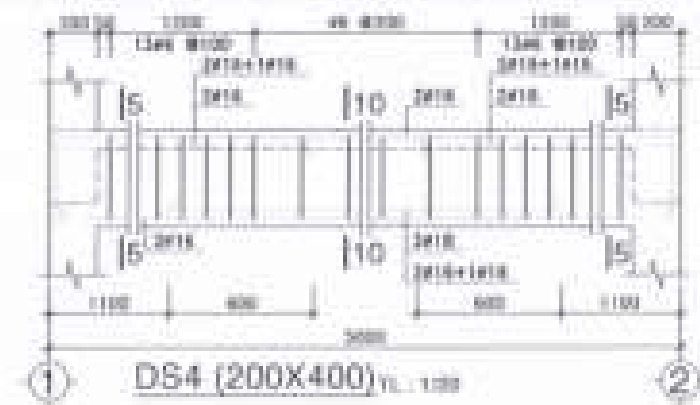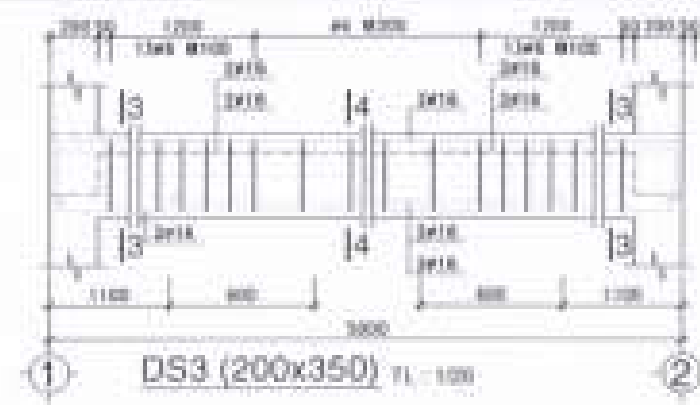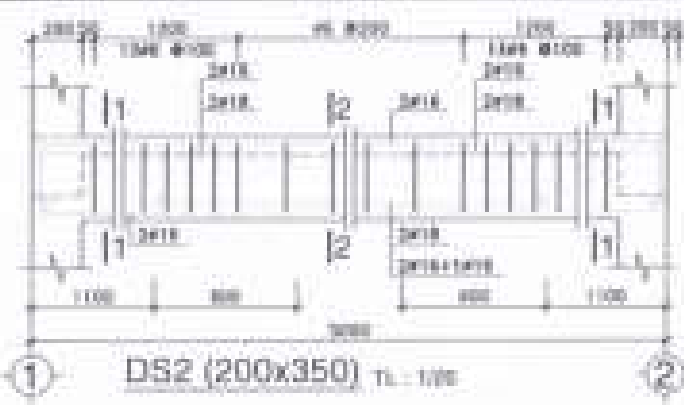

CHỦ ĐẦU TƯ

CÔNG TY CỔ PHẦN ĐẦU TƯ PHÁT TRIỂN NHÀ VÀ ĐÔ THỊ HƯNG SÀI GÒN

GIÁM ĐỐC

[Signature]

Trần Quang Cường

CÔNG TRÌNH - ĐỊA ĐIỂM

MẪU NHÀ KHU ĐÔ THỊ MỚI PHƯỚC AN


ĐƠN VỊ THIẾT KẾ

CÔNG TY TNHH TƯ VẤN THIẾT KẾ XÂY DỰNG

[Signature] NHẬT VỸ

[Signature] ĐẶNG PHAN THÀNH

THIẾT KẾ

NGƯỜI SẴN CẢNH

CHỦ TRƯỞNG THIẾT KẾ

VỊ MÀN LỌC

Kiểm tra

NGUYỄN THỊ NHUNG

Ngày: 07/07/2022

Tên bản vẽ: LƯU SỬ (CÁN 4-25)

LƯU SỬ (CÁN 4-25)

CHỈ TIẾT (CÁN 4-25)

ĐIỂM KIỂM TRA THIẾT KẾ THIẾT KẾ


THIẾT KẾ ĐÃ THẨM TRA

Thẩm định bản thiết kế và số: *[Signature]* / *[Signature]*


Ngày: 07 tháng 07 năm 2022

[Signature]

[Signature]

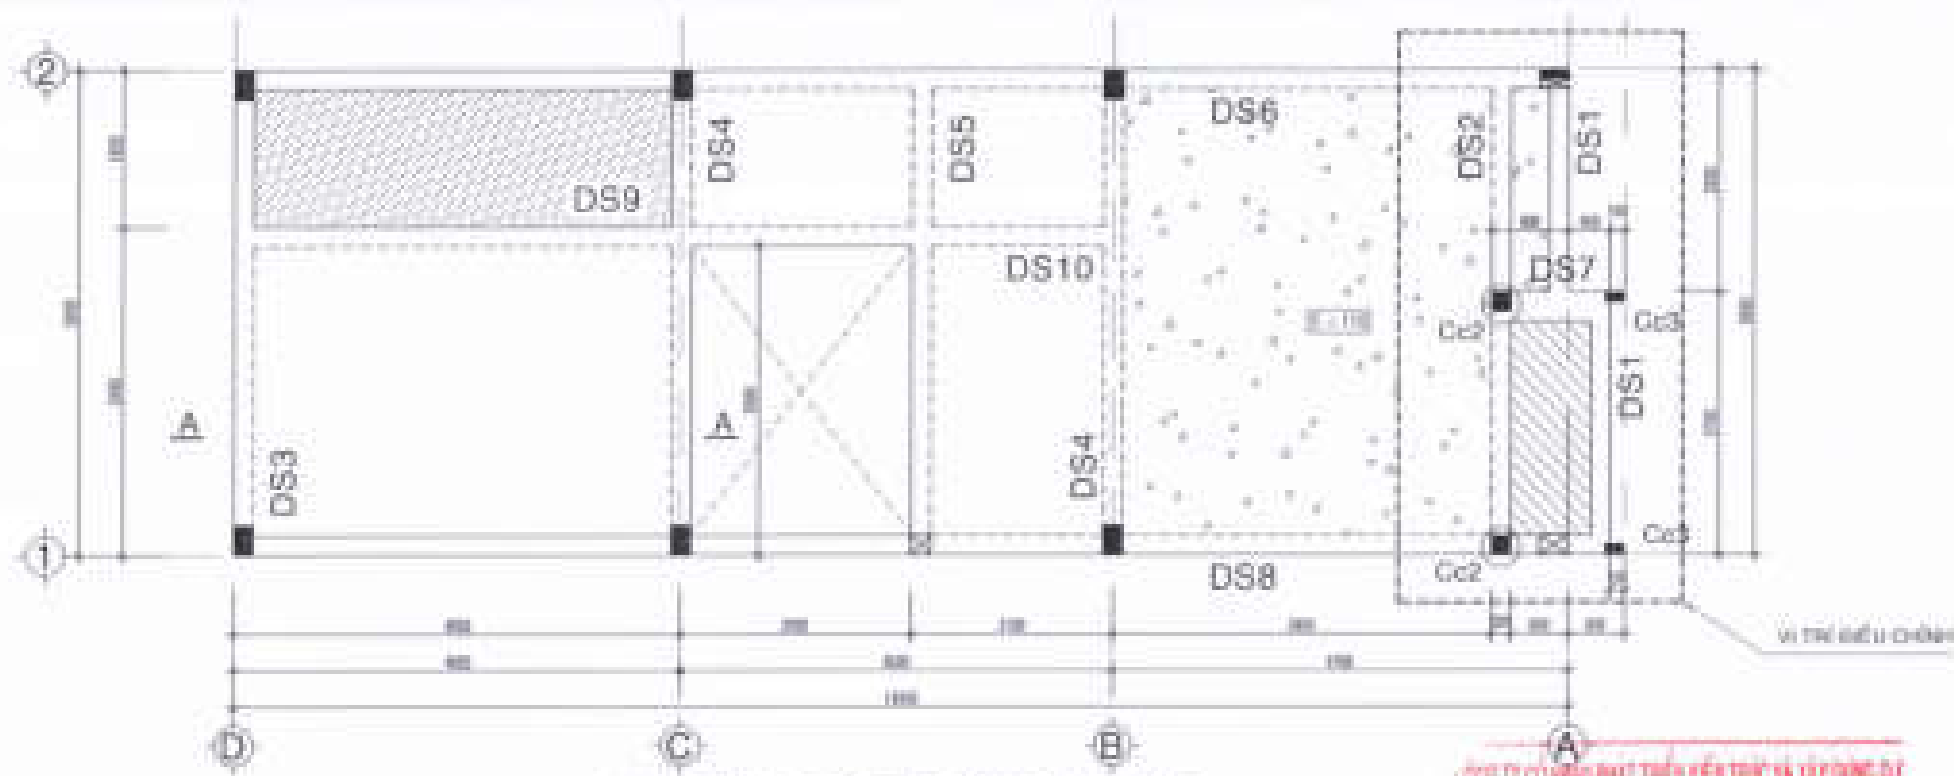

MẶT BẰNG BỐ TRÍ DÂY SÀN LẦU 2
T.L. 1/50

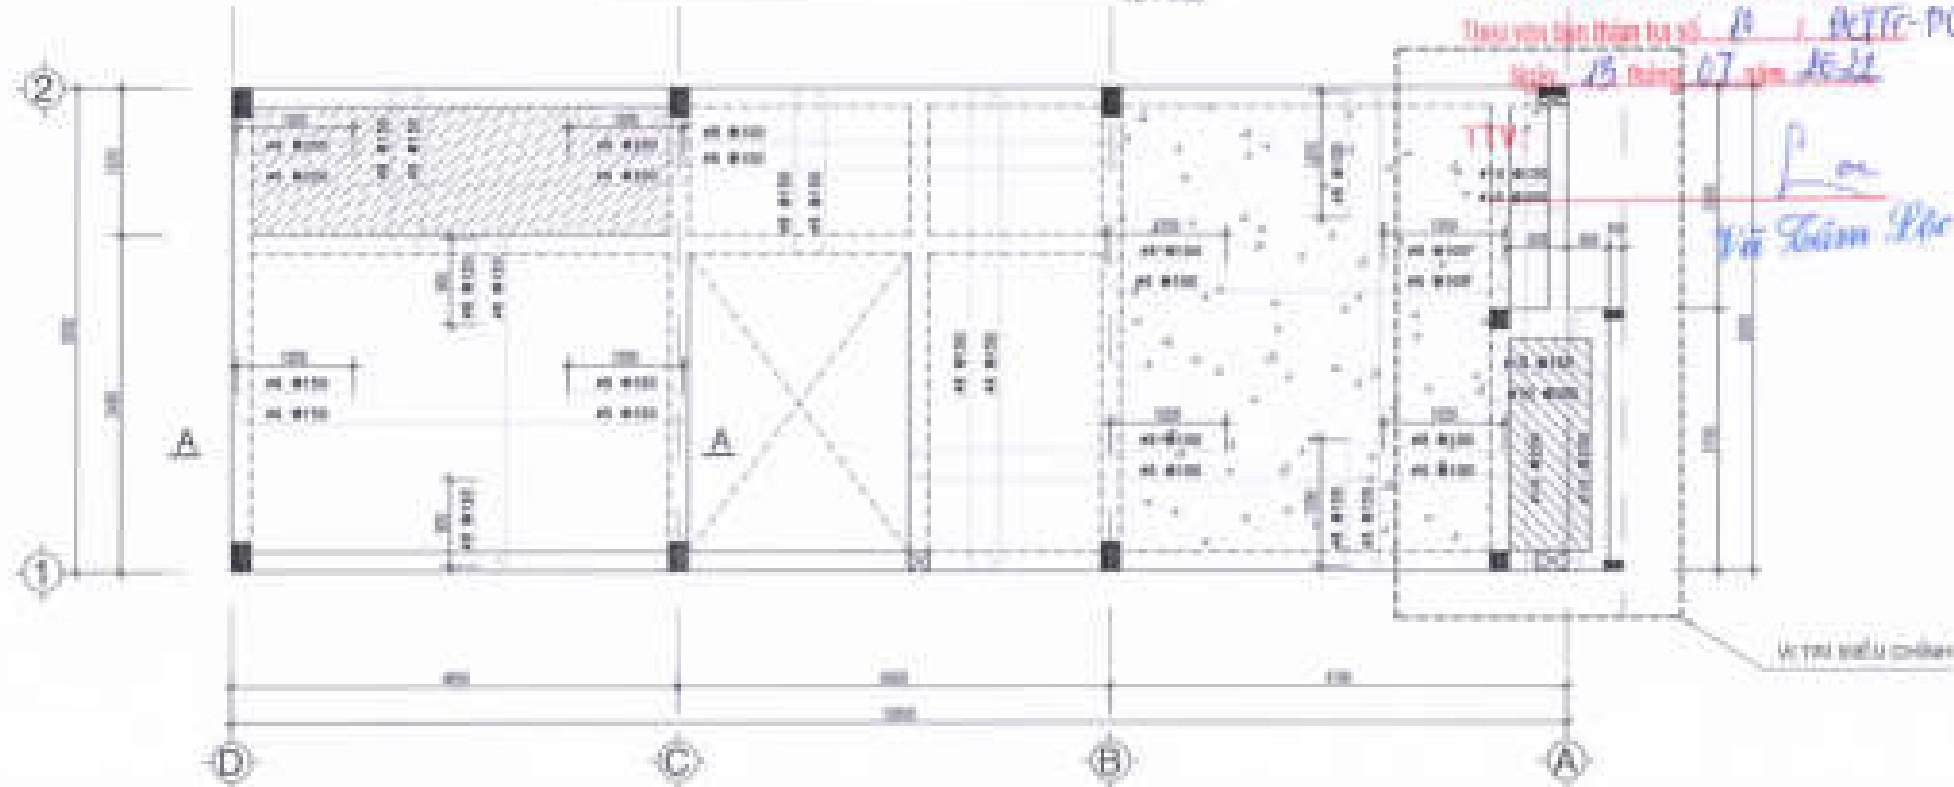


MẶT BẰNG BỐ TRÍ THÉP SÀN LẦU 2
T.L. 1/50

■ cột cây

GHI CHÚ

- BỐ TỌA SÀN TỰ MÀC 250
- Cột gỗ sàn + 1000
 □ Sàn bê tông
 □ Sàn bê tông
 □ Sàn bê tông cốt thép

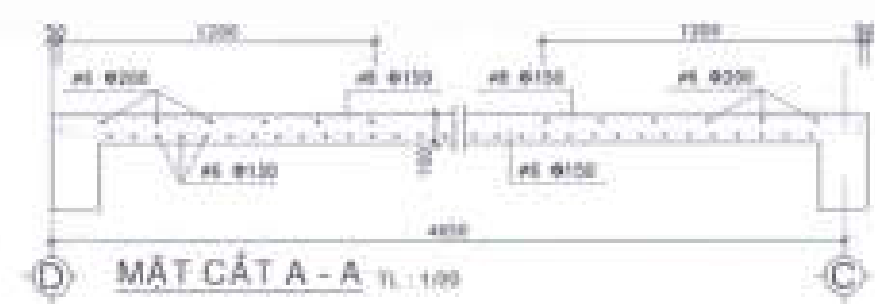

MẶT CẮT A - A T.L. 1/50

CHỖ DẤU TÝ
CÔNG TY CỔ PHẦN ĐẦU TƯ
PHÁT TRIỂN NHÀ VÀ ĐÔ THỊ HƯNG SÀI GÒN

GIÁM ĐỐC



Trần Quang Dương

CÔNG TRÌNH - DẠ GIỚI

MẪU NHÀ KHU ĐÔ THỊ MỚI
PHƯỚC AN

10 PHƯỚC AN - PHƯỜNG BÌNH TRẠCH - THỊ SÀI GÒN

ĐƠN VỊ THIẾT KẾ

CÔNG TY TNHH TƯ VẤN THIẾT KẾ XÂY DỰNG

NHẬT VY

ĐƠN VỊ THIẾT KẾ XÂY DỰNG

GIÁM ĐỐC
ĐANG PHAN THÀNH

THIẾT KẾ

NGUYỄN VĂN CẢNH

CHỖ TRƯ THIẾT KẾ


VĂN LỘC

Kiểm tra


NGUYỄN THỊ NGUYỄN

ET: 09 / 09 / 2022

TÊN BẢN VẼ: LỖ LỖ (CẤM A-25)
LỖ LỖ (CẤM A-25)
MẪU BỐ TRÍ CẤM SÀN LẦU 2

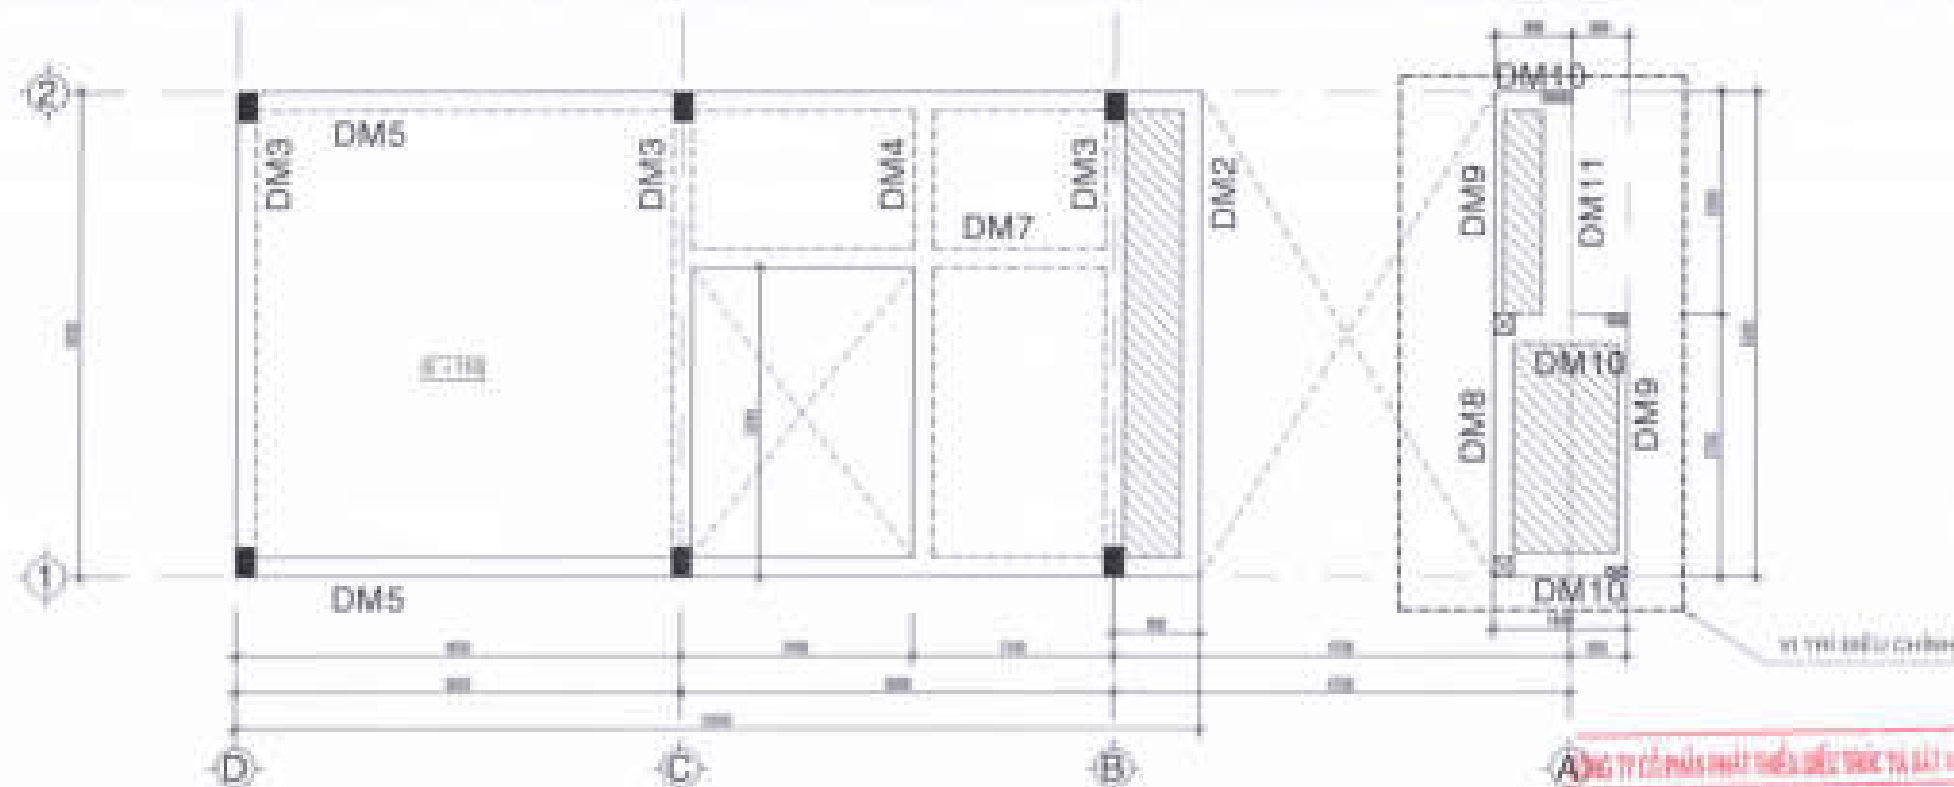

MẶT BẰNG BỐ TRÍ DẤM SÀN MÁI
T.L. 1/50

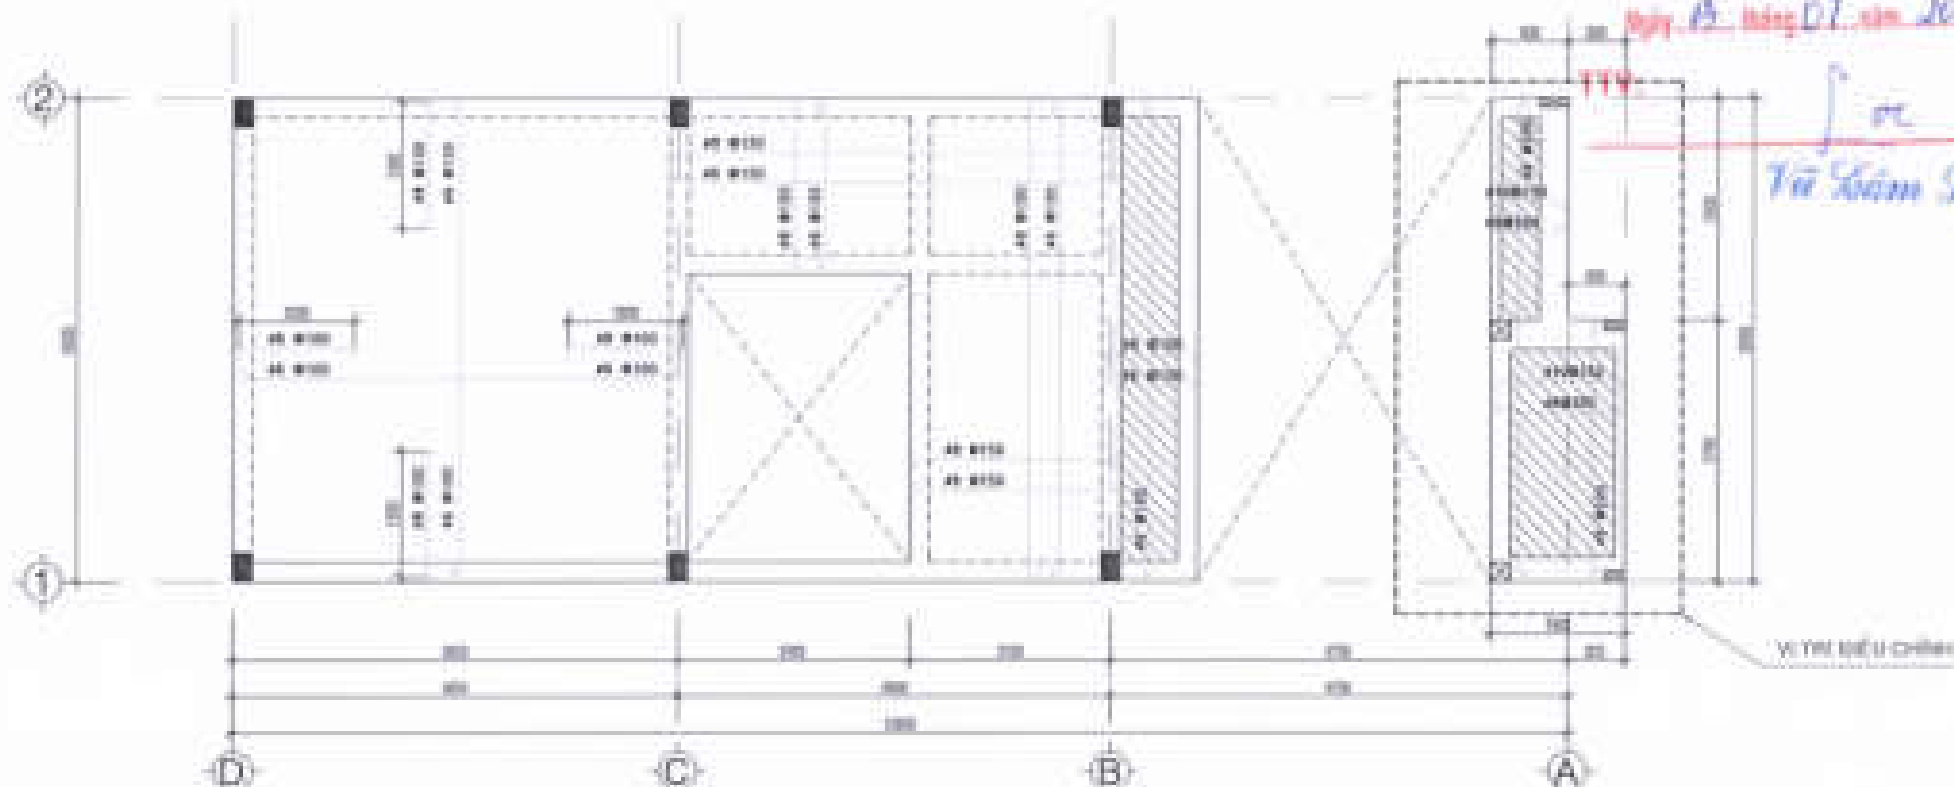

MẶT BẰNG BỐ TRÍ THÉP SÀN MÁI
T.L. 1/50

- GHI CHÚ**
- BẾ TÔNG BÊ TỰ MẠC 200
 - THÉP Ø = 10 - f_y = 2350 kg/cm²
 - THÉP Ø = 10 - f_y = 2350 kg/cm²
 - SÀN NGỒI TẤT CẢ SÀN 5 - 100mm
 - (TỔNG SÀN LÒ GIỮ CHỖ KHÁC)
- ☐ CẤP DỘ SÀN +10.200
☐ SÀN AN 10CM
☐ SÀN AN
☐ SÀN AN 10CM BÈ VỚI CẤP DỘ SÀN

CHỦ ĐẦU TƯ
CÔNG TY CỔ PHẦN ĐẦU TƯ
PHÁT TRIỂN NHÀ VÀ ĐÔ THỊ HƯNG SÀI GÒN

GIÁM ĐỐC



Trần Quang Dương

CÔNG TY CỔ PHẦN ĐẦU TƯ PHÁT TRIỂN NHÀ VÀ ĐÔ THỊ HƯNG SÀI GÒN
THIẾT KẾ DẤU THẨM TRA
Theo văn bản thẩm tra số P. 20/TN-DM
Ngày 15 tháng 07 năm 2022

TC
Vũ Lâm Lộc

CÔNG TRÌNH - ĐỊA ĐIỂM

MẪU NHÀ KHU ĐÔ THỊ MỚI
PHƯỚC AN

ẤP PHƯỚC AN - HUYỆN MỸ THẠCH - TỈNH HỒNG LÂM

ĐƠN VỊ THIẾT KẾ

CÔNG TY TNHH TƯ VẤN THIẾT KẾ XÂY DỰNG

PHẠM VŨ
NHẬT VŨ

Địa chỉ: 15/17 Lê Hồng Sơn, Phường 17, Quận 5, TP. HCM

Ngày: 15/07/2022

Giám đốc: Phạm Vũ

Ngày: 15/07/2022

THIẾT KẾ

THIẾT KẾ

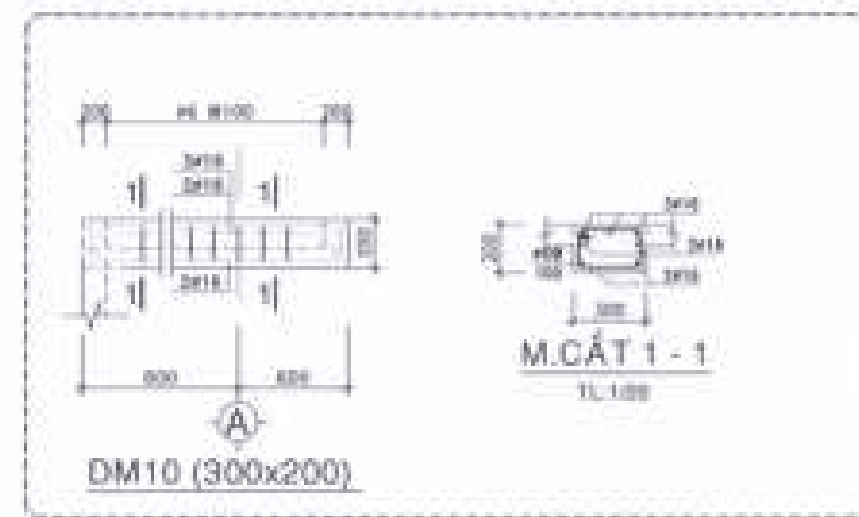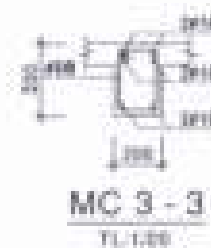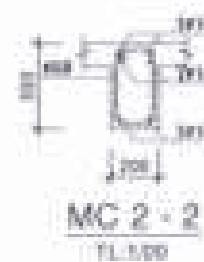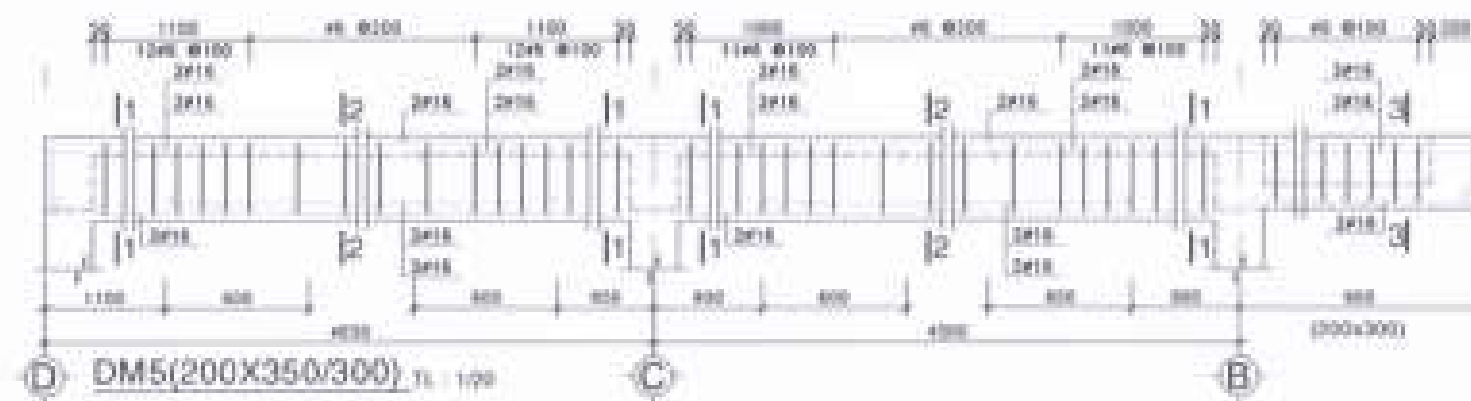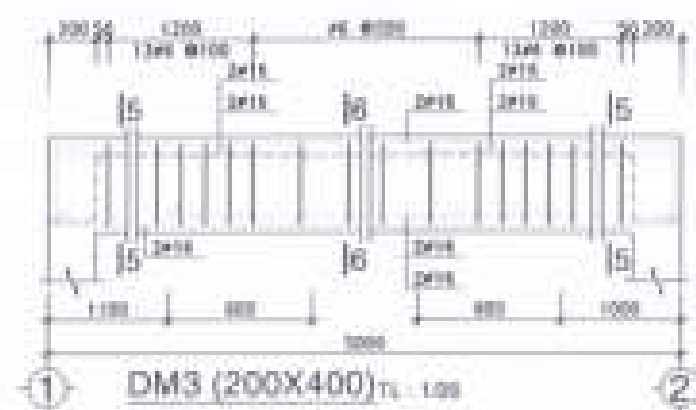

CÔNG TY CỔ PHẦN PHÁT TRIỂN KIẾN TRÚC VÀ XÂY DỰNG HẠ
THIẾT KẾ DÂY THẨM TRA
 Tạo văn bản thẩm tra số: 10 / KTC-DCM
 Ngày: 17 tháng 07 năm 2022
 TTV: Lưu
Vũ Lâm Lộc

CHỖ DẤU TỰ:
 CÔNG TY CỔ PHẦN ĐẦU TƯ
 PHÁT TRIỂN NHÀ VÀ ĐÔ THỊ HƯNG SÀI GÒN

GIÁM ĐỐC



Trần Công Thuận

CÔNG TRÌNH - ĐỊA ĐIỂM

MÀU NHÀ KHU ĐÔ THỊ MỚI
 PHƯỚC AN

SÀI PHƯỚC AN - HUỖN MIỀN TRẠCH - TỈNH HỒNG AN

ĐƠN VỊ THIẾT KẾ

CÔNG TY TNHH TƯ VẤN THIẾT KẾ XÂY DỰNG

(N) NHẬT VỸ
 NHẬT VỸ CHỮ
 Ông NGUYỄN VĂN ĐÌNH, Trưởng phòng 17, Quận Gò Vấp, TP HCM

ĐẠNG PHẠM THÀNH

THIẾT KẾ

NGUYỄN VĂN ĐÌNH

CHỖ TRƯỞNG THIẾT KẾ

VŨ VĂN LỘC

KIỂM TRA

NGUYỄN THỊ HUỆNG

ĐVT: 11/CHẾP: 1/1/1/1 THÁNG: 00/2022

TÊN BẢN VẼ: LỖ LỖ (CÁN 4-25)
 LỖ LỖ (CÁN 4-25)
 CHI TIẾT DÂY THẨM TRA

BẢNG THỐNG KÊ THÉP














CÔNG TY CỔ PHẦN PHÁT TRIỂN NHÀ VÀ ĐÔ THỊ HƯNG SÀI GÒN

GIÁM ĐỐC



Nguyễn Văn Cảnh

CÔNG TRÌNH - DỰ ÁN

MÁU NHÀ KHU ĐÔ THỊ MỚI PHƯỚC AN

SÁ PHƯỚC AN - HUYỆN NHƠN TRẠCH - TỈNH ĐỒNG NAI

MÔ HÌNH THIẾT KẾ

CÔNG TY TNHH TƯ VẤN THIẾT KẾ XÂY DỰNG

NHẬT VŨ

ĐƠN VỊ THIẾT KẾ

CÔNG TY TNHH TƯ VẤN THIẾT KẾ XÂY DỰNG

CÔNG TY TNHH TƯ VẤN THIẾT KẾ XÂY DỰNG

BẢNG THỐNG KÊ THÉP

[illegible]



BẢNG THỐNG KÊ THÉP

[illegible]

BẢNG TỔNG HỢP THÉP SÀN 2


BẢNG THỐNG KÊ THÉP





BẢNG TỔNG HỢP THIẾT CẤU THANG



THIỆT KẾ DÃ THẨM TRA

Thước kẻ bản thẩm tra số 10 / BTR - DM

Ngày 19 tháng 07 năm 2012

TTV: Lưu Văn Phúc

CHỖ ĐẤU TƯ:
CÔNG TY CỔ PHẦN ĐẦU TƯ
PHÁT TRIỂN NHÀ VÀ ĐÔ THỊ HƯNG SÀI GÒN






MÃ NHÀ KHU DÔ THỊ MỚI
PHƯỚC AN



CÔNG TY TNHH TƯ VẤN THIẾT KẾ XÂY DỰNG



NHAT VY
NHAT VY Co., Ltd.


ĐANG PHAN THÀNH




CHU THỊ THÚY LÊ





TÊN SẢN PHẨM	LỖ LẠI (CẢM 4-25)
	LỖ LẠI (CẢM 4-25)
	TRƯỜNG KẾ THỰC

DANH MỤC BẢN VẼ M&E


KHBV	TÊN BẢN VẼ	KHBV	TÊN BẢN VẼ
DN - 01	HỆ THỐNG ĐIỆN CHIẾU SÁNG MẶT BẰNG TRỆT	DN - 13	HỆ THỐNG CẤP THOÁT NƯỚC MẶT BẰNG TRỆT
DN - 02	HỆ THỐNG ĐIỆN CHIẾU SÁNG MẶT BẰNG LẦU 1	DN - 14	HỆ THỐNG CẤP THOÁT NƯỚC MẶT BẰNG LẦU 1
DN - 03	HỆ THỐNG ĐIỆN CHIẾU SÁNG MẶT BẰNG LẦU 2	DN - 15	HỆ THỐNG CẤP THOÁT NƯỚC MẶT BẰNG LẦU 2
DN - 04	SƠ ĐỒ PHÂN DÂY ĐƠN NGUYÊN LÝ CẤP ĐIỆN CHÍNH	DN - 16	HỆ THỐNG CẤP THOÁT NƯỚC MẶT BẰNG MẠI
DN - 05	HỆ THỐNG ĐIỆN ĐỘNG LỰC - ĐHKK MẶT BẰNG TRỆT	DN - 17	SƠ ĐỒ NGUYÊN LÝ HỆ THỐNG CẤP NƯỚC
DN - 06	HỆ THỐNG ĐIỆN ĐỘNG LỰC - ĐHKK MẶT BẰNG LẦU 1	DN - 18	SƠ ĐỒ NGUYÊN LÝ HỆ THỐNG THOÁT NƯỚC
DN - 07	HỆ THỐNG ĐIỆN ĐỘNG LỰC - ĐHKK MẶT BẰNG LẦU 2	DN - 19	HỒ GA - HẦM TỰ HOẠI - BỒN NƯỚC NGẦM
DN - 08	HỆ THỐNG ĐIỆN ĐỘNG LỰC - ĐHKK MẶT BẰNG MẠI		
DN - 09	HỆ THỐNG VIỄN THÔNG MẶT BẰNG TRỆT		
DN - 10	HỆ THỐNG VIỄN THÔNG MẶT BẰNG LẦU 1		
DN - 11	HỆ THỐNG VIỄN THÔNG MẶT BẰNG LẦU 2		
DN - 12	SƠ ĐỒ NGUYÊN LÝ HỆ THỐNG TRUYỀN HÌNH - ĐIỆN THOẠI		

**CƠ NHÁNH CÔNG TY CP TƯ VẤN XÂY DỰNG
CÔNG NGHIỆP VÀ ĐÔ THỊ VIỆT NAM**

ĐÃ THẨM TRA

TP. Hồ Chí Minh, Ngày...tháng...năm 20....

Người thẩm tra: KS. Lê Minh Thiêm

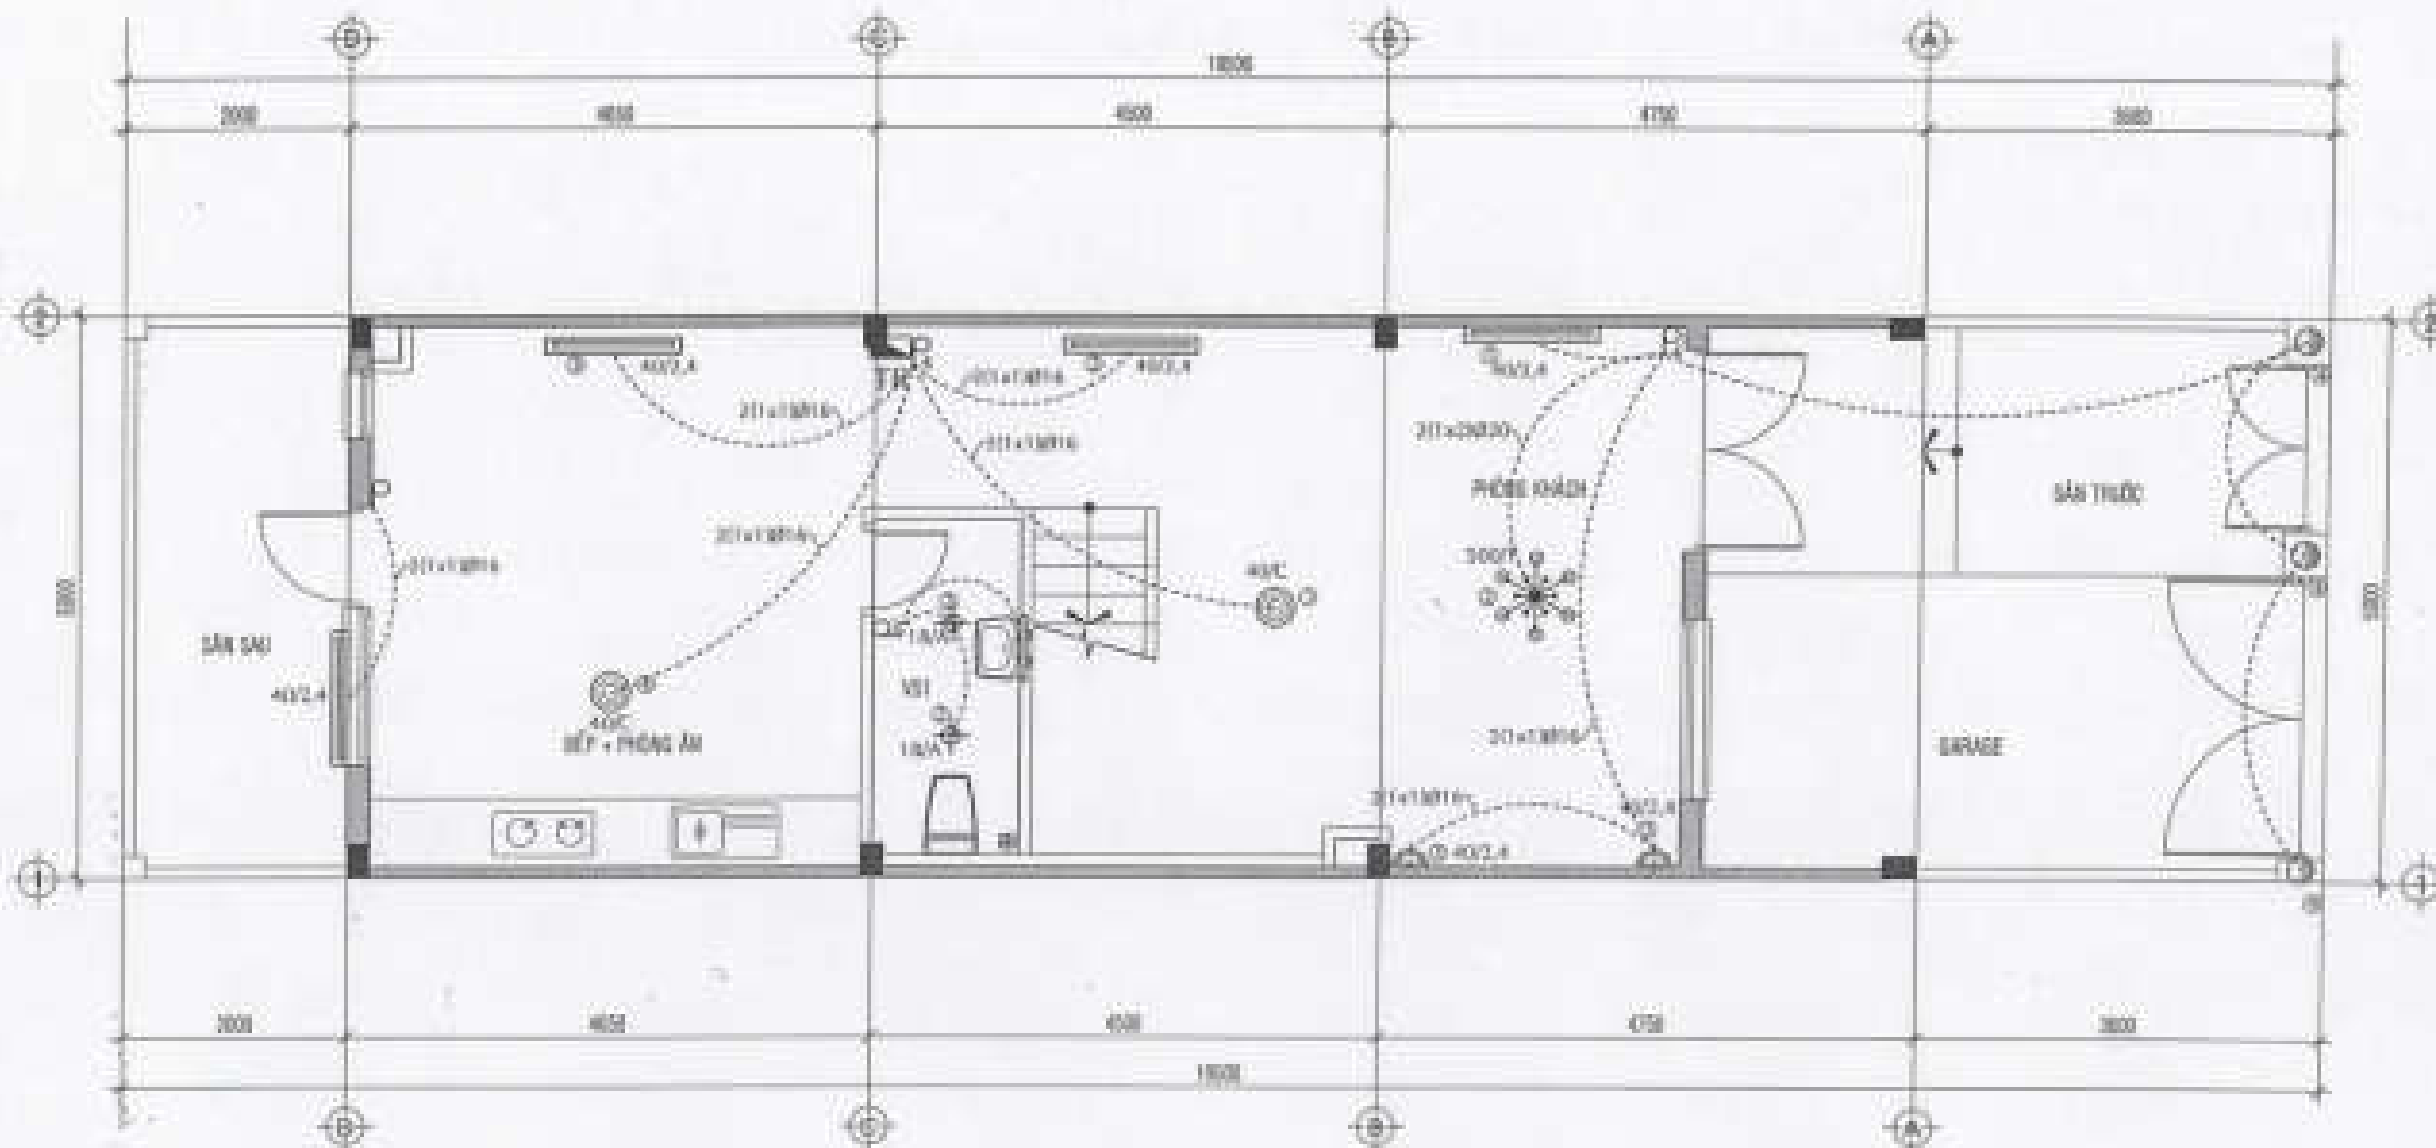

MẶT BẰNG TRỆT - HỆ THỐNG ĐIỆN CHIẾU SÁNG TL: 1750

CÔNG TY CỔ PHẦN TƯ VẤN XÂY DỰNG
CÔNG NGHIỆP VÀ ĐÔ THỊ VIỆT NAM

ĐÃ THẨM TRA

TP. Hồ Chí Minh, Ngày... tháng... năm 20...
Người thẩm tra: KS. Lê Minh Chiến

GH CHÚ - NOTES :




THÀNH PHẦN

KHU NHÀ Ở THẤP TẦNG

THÀNH PHẦN

CÔNG TY CỔ PHẦN ĐẦU TƯ PHÁT TRIỂN
NHÀ VÀ ĐÔ THỊ VIỆT NAM


[Signature]



[Signature]

MẶT BẰNG TRỆT
HT. ĐIỆN CHIẾU SÁNG


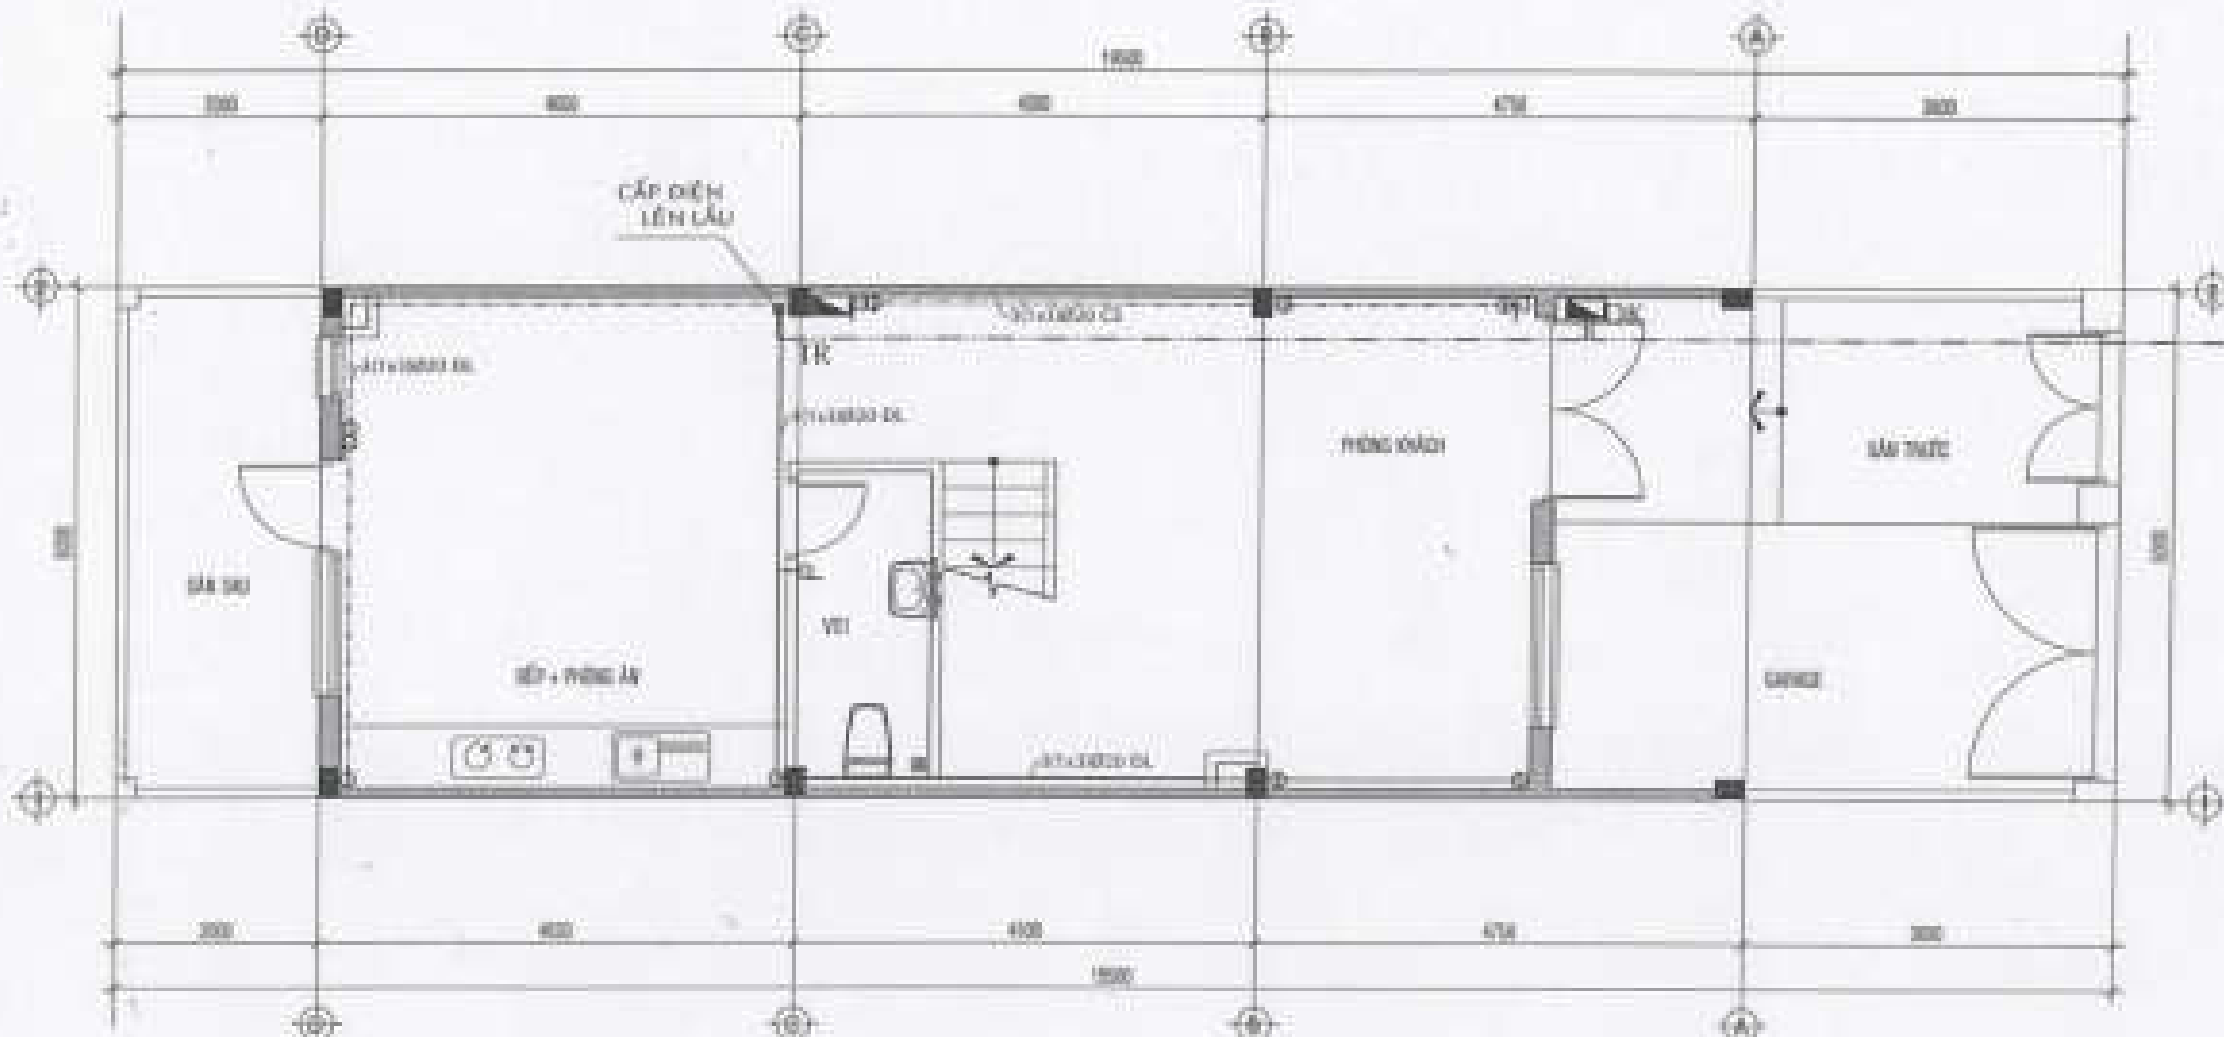

MẶT BẰNG TRỆT - HỆ THỐNG ĐIỆN ĐỘNG LỰC & ĐHKK TL: 1/50

CHI NHÁNH CÔNG TY CP TƯ VẤN XÂY DỰNG
CÔNG NGHIỆP VÀ BỐ THỊ VIỆT NAM

ĐÃ THẨM TRA

TP. Hồ Chí Minh, Ngày.....tháng.....năm 20.....
Người thẩm tra: KS. Lê Minh Thuận

GHI CHÚ - NOTES :



NGUỒN ĐIỆN TP. CẤP ĐẾN


KHU NHÀ Ở THẤP TẦNG
CÁC LỖ LK2, LK3, LK5, LK6, LK9, LK10, SLA, DT7, DT8

CÔNG TY CỔ PHẦN ĐẦU TƯ PHÁT TRIỂN
NHÀ X. D. TH. S. S. S.

K.T. Corp.

CÔNG TY CỔ PHẦN ĐẦU TƯ PHÁT TRIỂN
NHÀ X. D. TH. S. S. S.

MẶT BẰNG TRỆT
H. ĐIỆN ĐỘNG LỰC

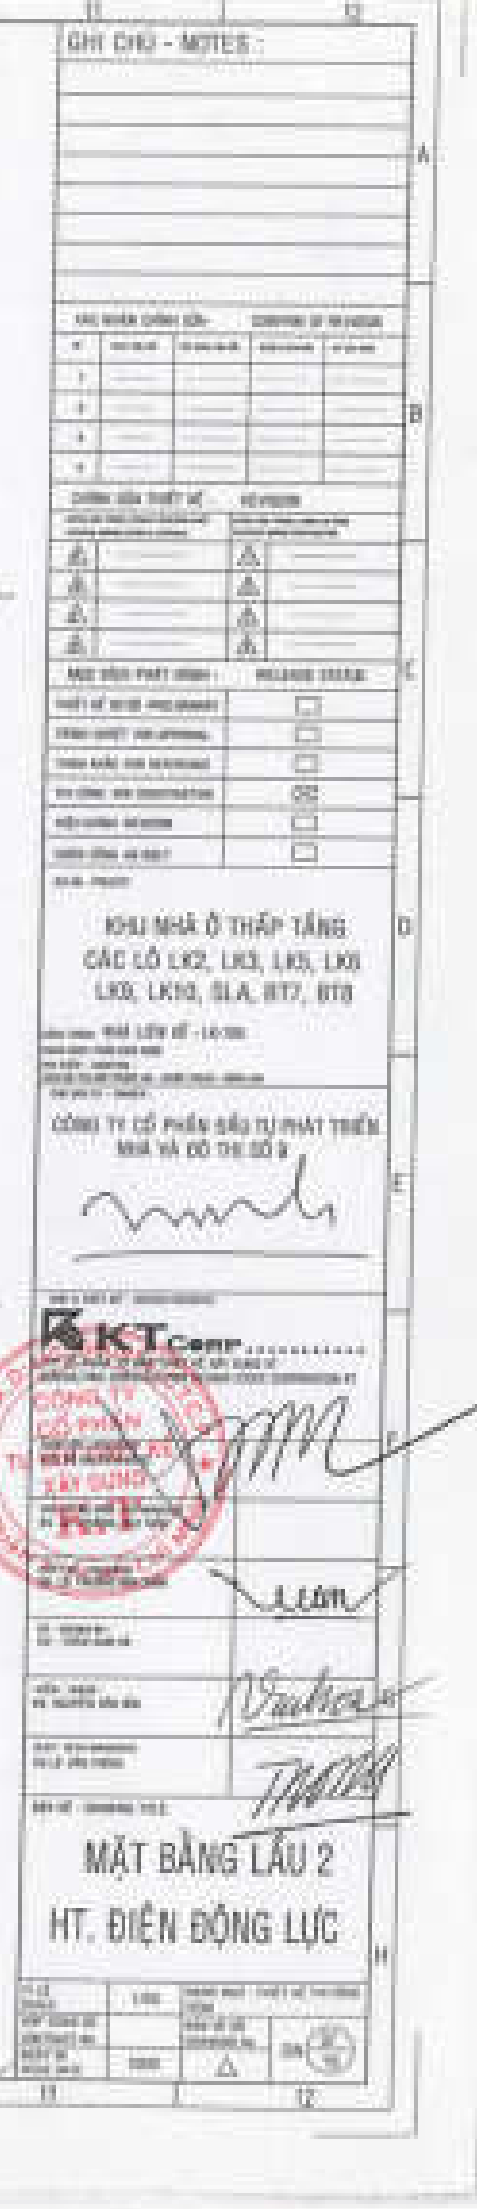


0 CÔNG TY CỔ PHẦN ĐẦU TƯ VÀ XÂY DỰNG
CÔNG NGHIỆP VÀ ĐÔ THỊ VIỆT NAM

ĐÃ THẨM TRA

TP. Hồ Chí Minh, ngày... tháng... năm 20...

Người thẩm tra: ... *Ph. Minh Chiến*

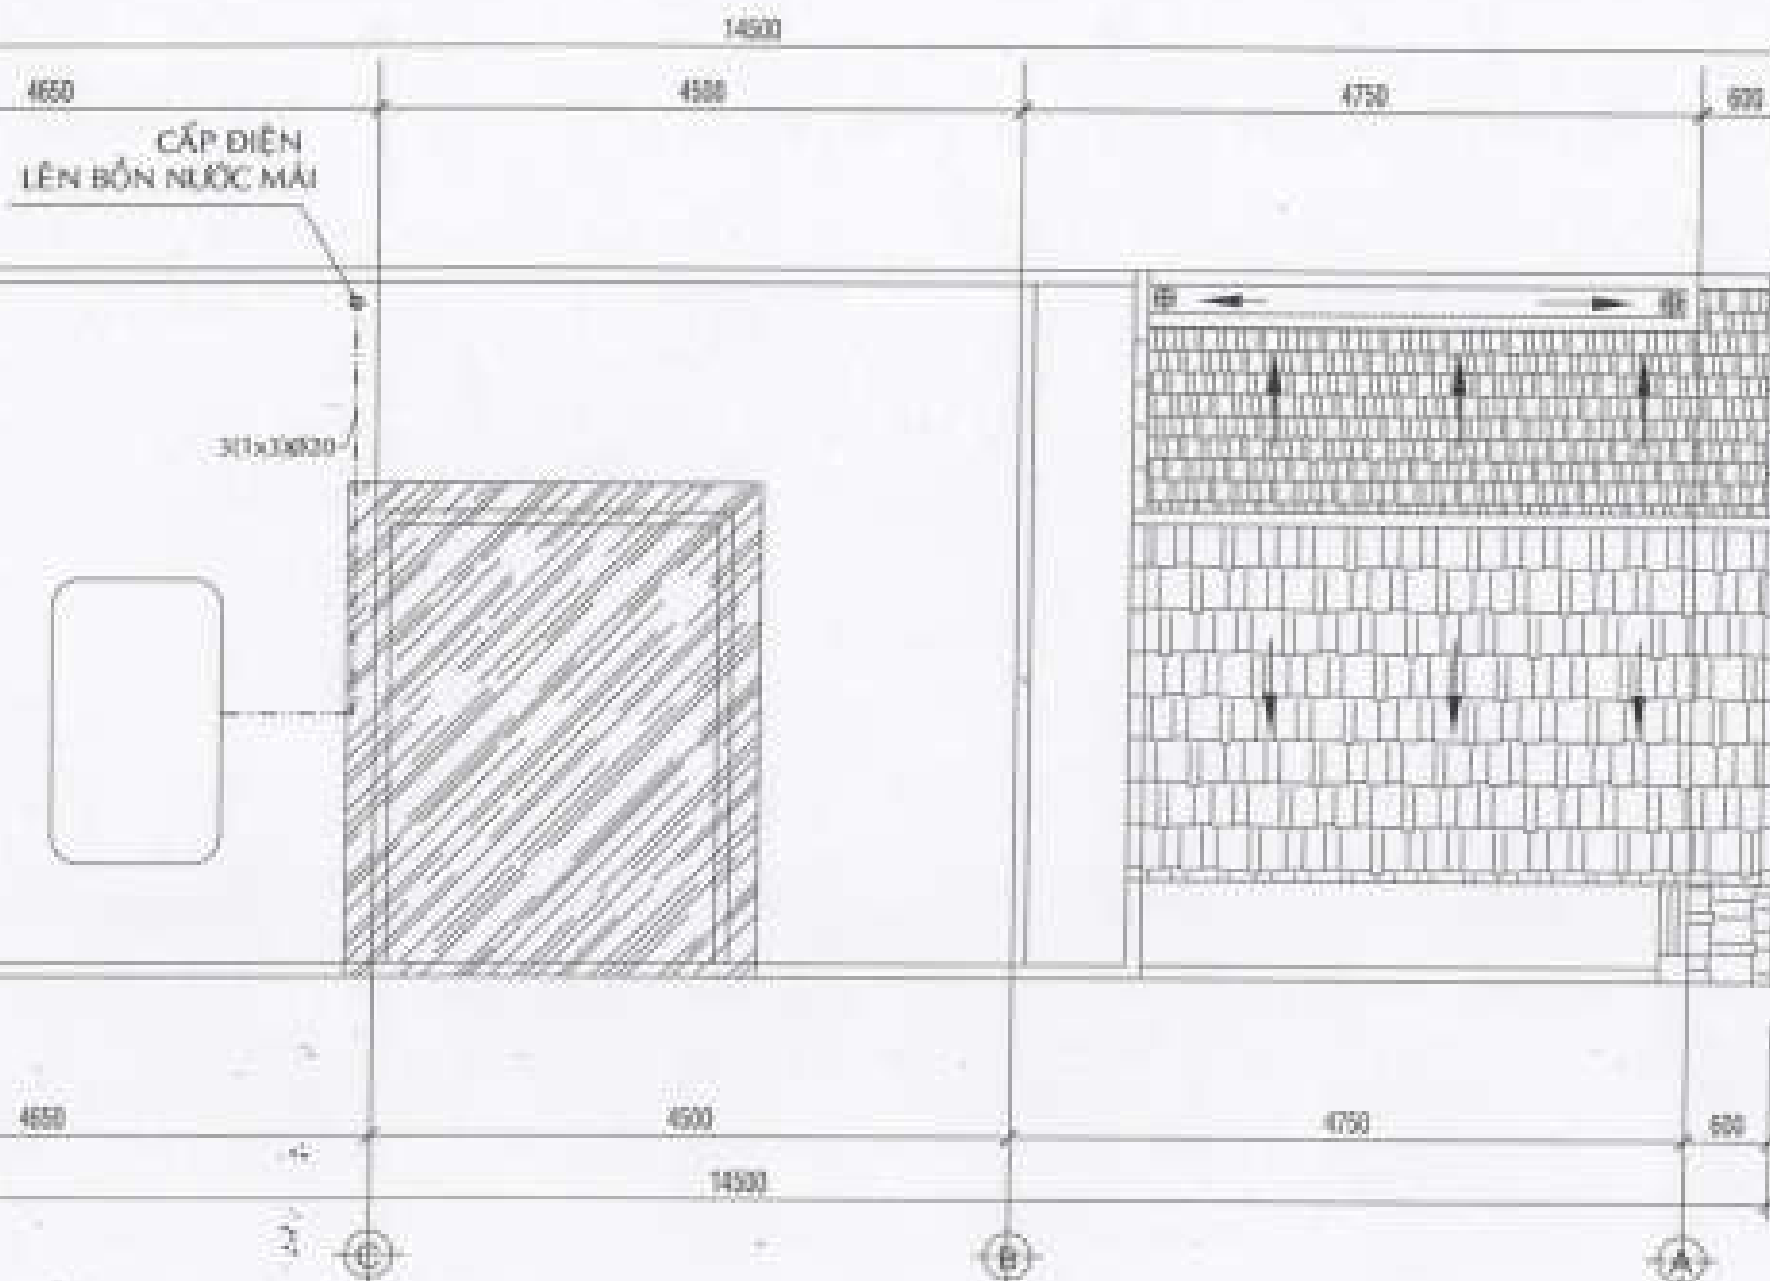

MẶT BẰNG MÁI - HỆ THỐNG ĐIỆN ĐỘNG LỰC TL: 1/50

CHI NHÁNH CÔNG TY CP TƯ VẤN XÂY DỰNG
CÔNG NGHIỆP VÀ ĐÔ THỊ VIỆT NAM

ĐÃ THẨM TRA

T.P. Hồ Chí Minh, Ngày... tháng... năm 20...
Người thẩm tra: ... *Tô Minh Thuận* ...

THIẾT CHỮ - NOTES :




CÁC LỖ LK2, LK3, LK5, LK6
LK9, LK10, SLA, BT7, BT8

CÔNG TY CỔ PHẦN ĐẦU TƯ PHÁT TRIỂN
MÀ VÀ ĐÔ THỊ VIỆT NAM

[Signature]


K.T. CORP

CÔNG TY CỔ PHẦN
ĐẦU TƯ PHÁT TRIỂN
MÀ VÀ ĐÔ THỊ VIỆT NAM

[Signature]

MẶT BẰNG MÁI
HT. ĐIỆN ĐỘNG LỰC


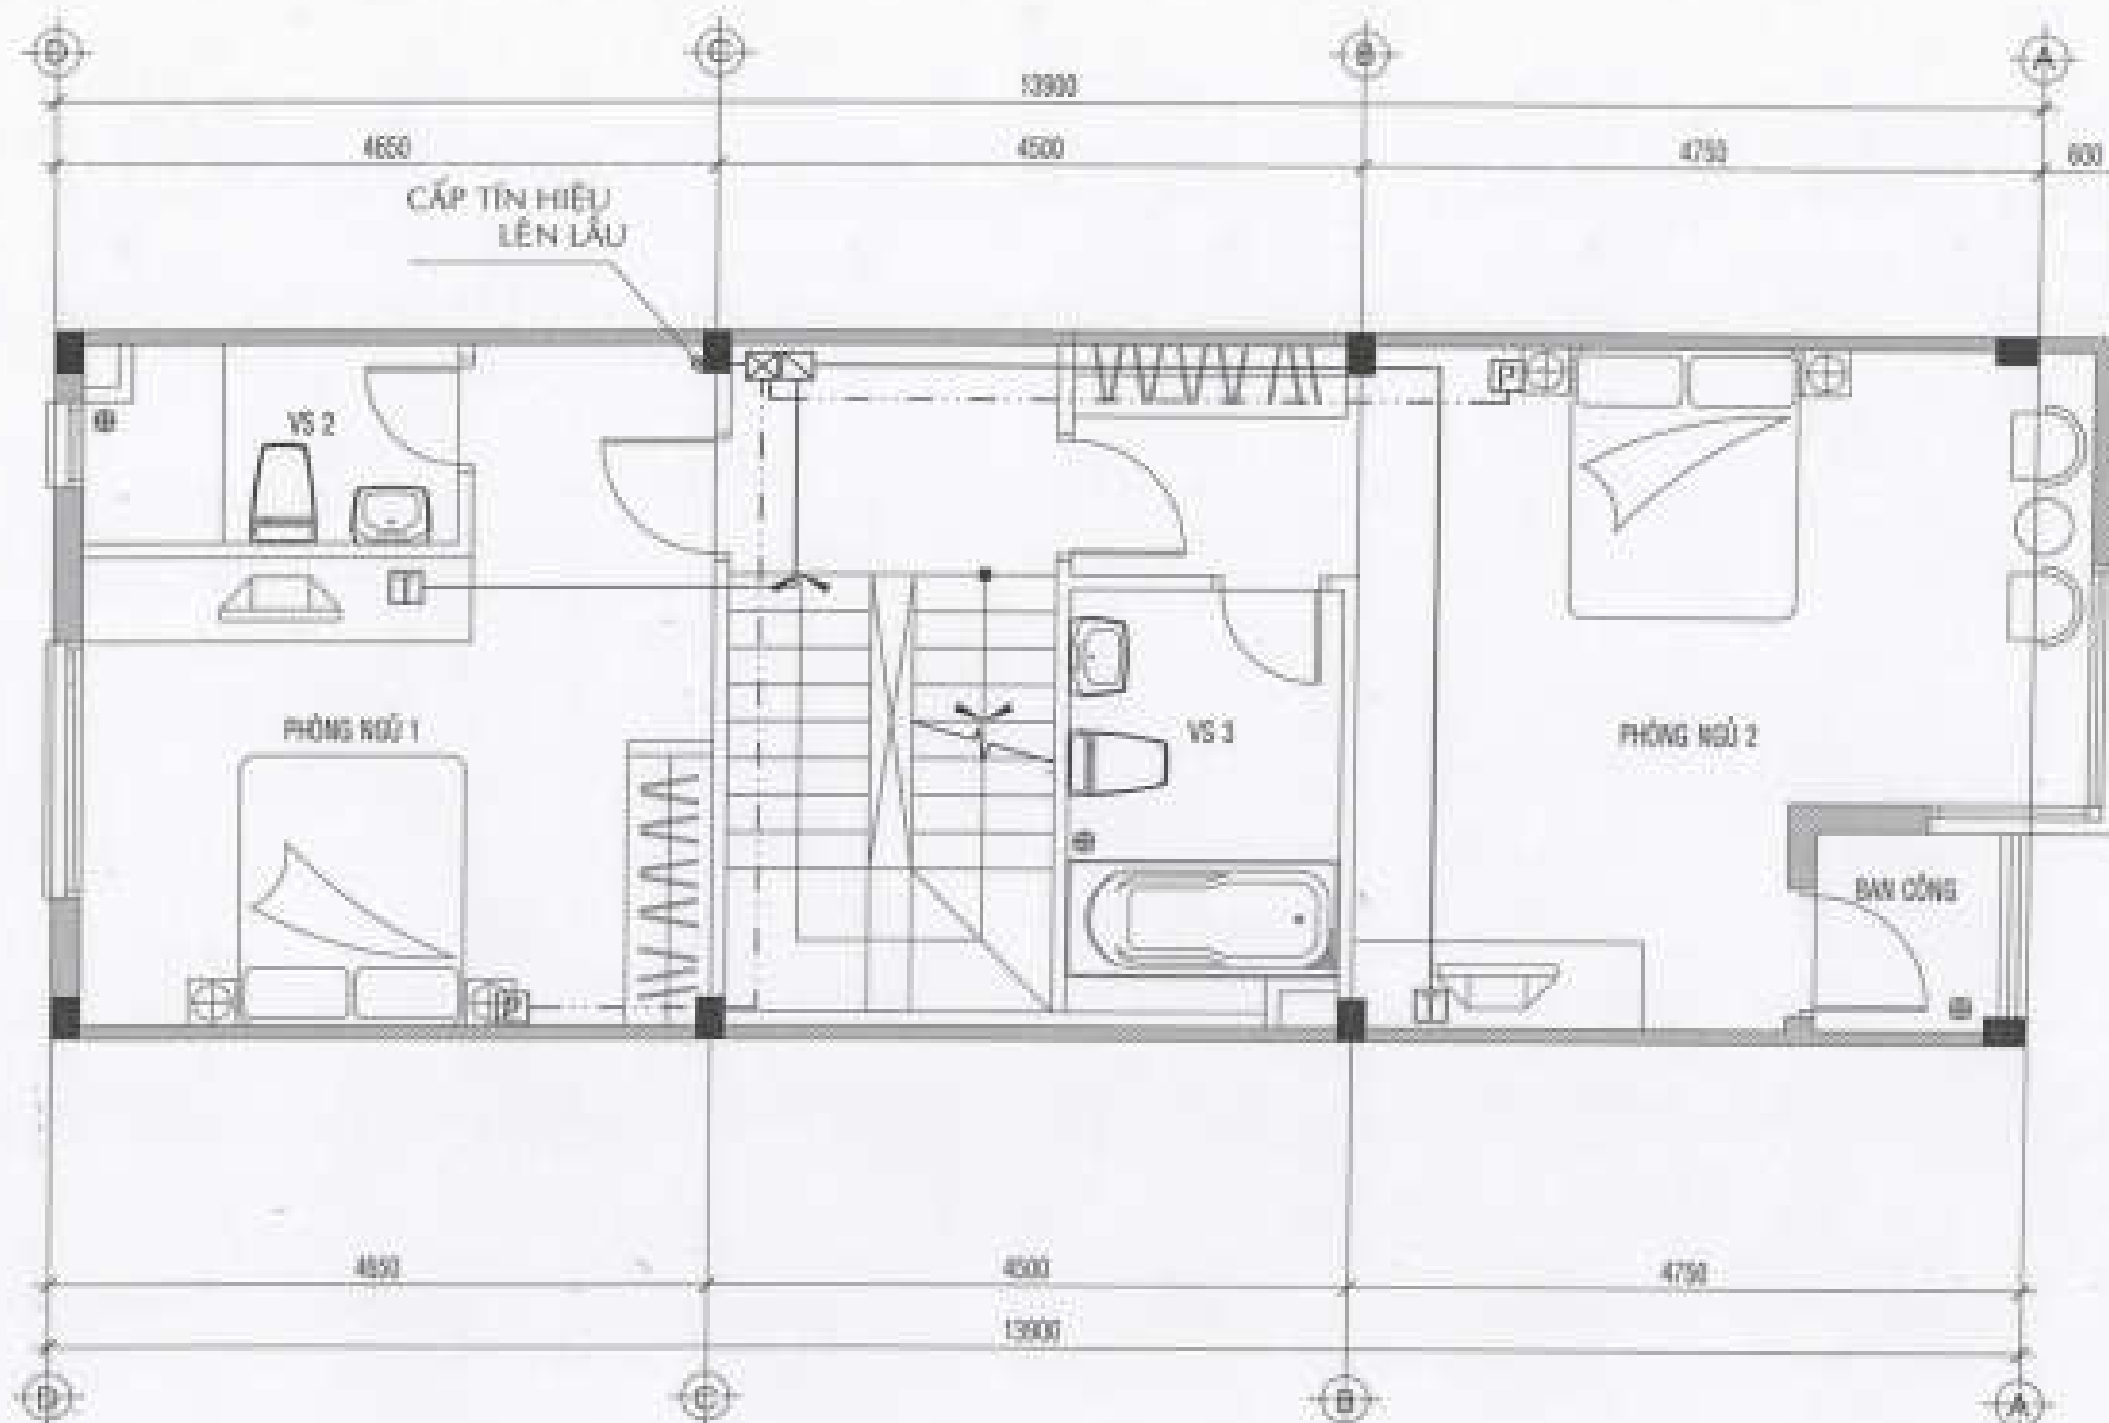

MẶT BẰNG LẦU 1 - HỆ THỐNG VIỄN THÔNG TL: 1/50

CƠ NHÁNH CÔNG TY CP TƯ VẤN XÂY DỰNG
CÔNG NGHIỆP VÀ ĐÔ THỊ VIỆT NAM

ĐÃ THẨM TRA

TP. Hồ Chí Minh, ngày... tháng... năm 20...
Người thẩm tra: KS. Lê Minh Quân

CHI CHÚ - NOTES

SỐ NHÀ CHỨNG CHỈ		SỐ NHÀ CHỨNG CHỈ	

KHU NHÀ Ở THẤP TẦNG
CÁC LÔ LK1, LK2, LK3, LK4
LK5, LK10, SLA, BT1, BT2

CÔNG TY CỔ PHẦN ĐẦU TƯ PHÁT TRIỂN
MÀ SA ĐỒ THỊ SỐ 8


KT Corp

CÔNG TY CỔ PHẦN ĐẦU TƯ PHÁT TRIỂN
MÀ SA ĐỒ THỊ SỐ 8

MẶT BẰNG LẦU 1
HỆ THỐNG VIỄN THÔNG

MẶT BẰNG LẦU 1
HỆ THỐNG VIỄN THÔNG

MẶT BẰNG LẦU 1
HỆ THỐNG VIỄN THÔNG

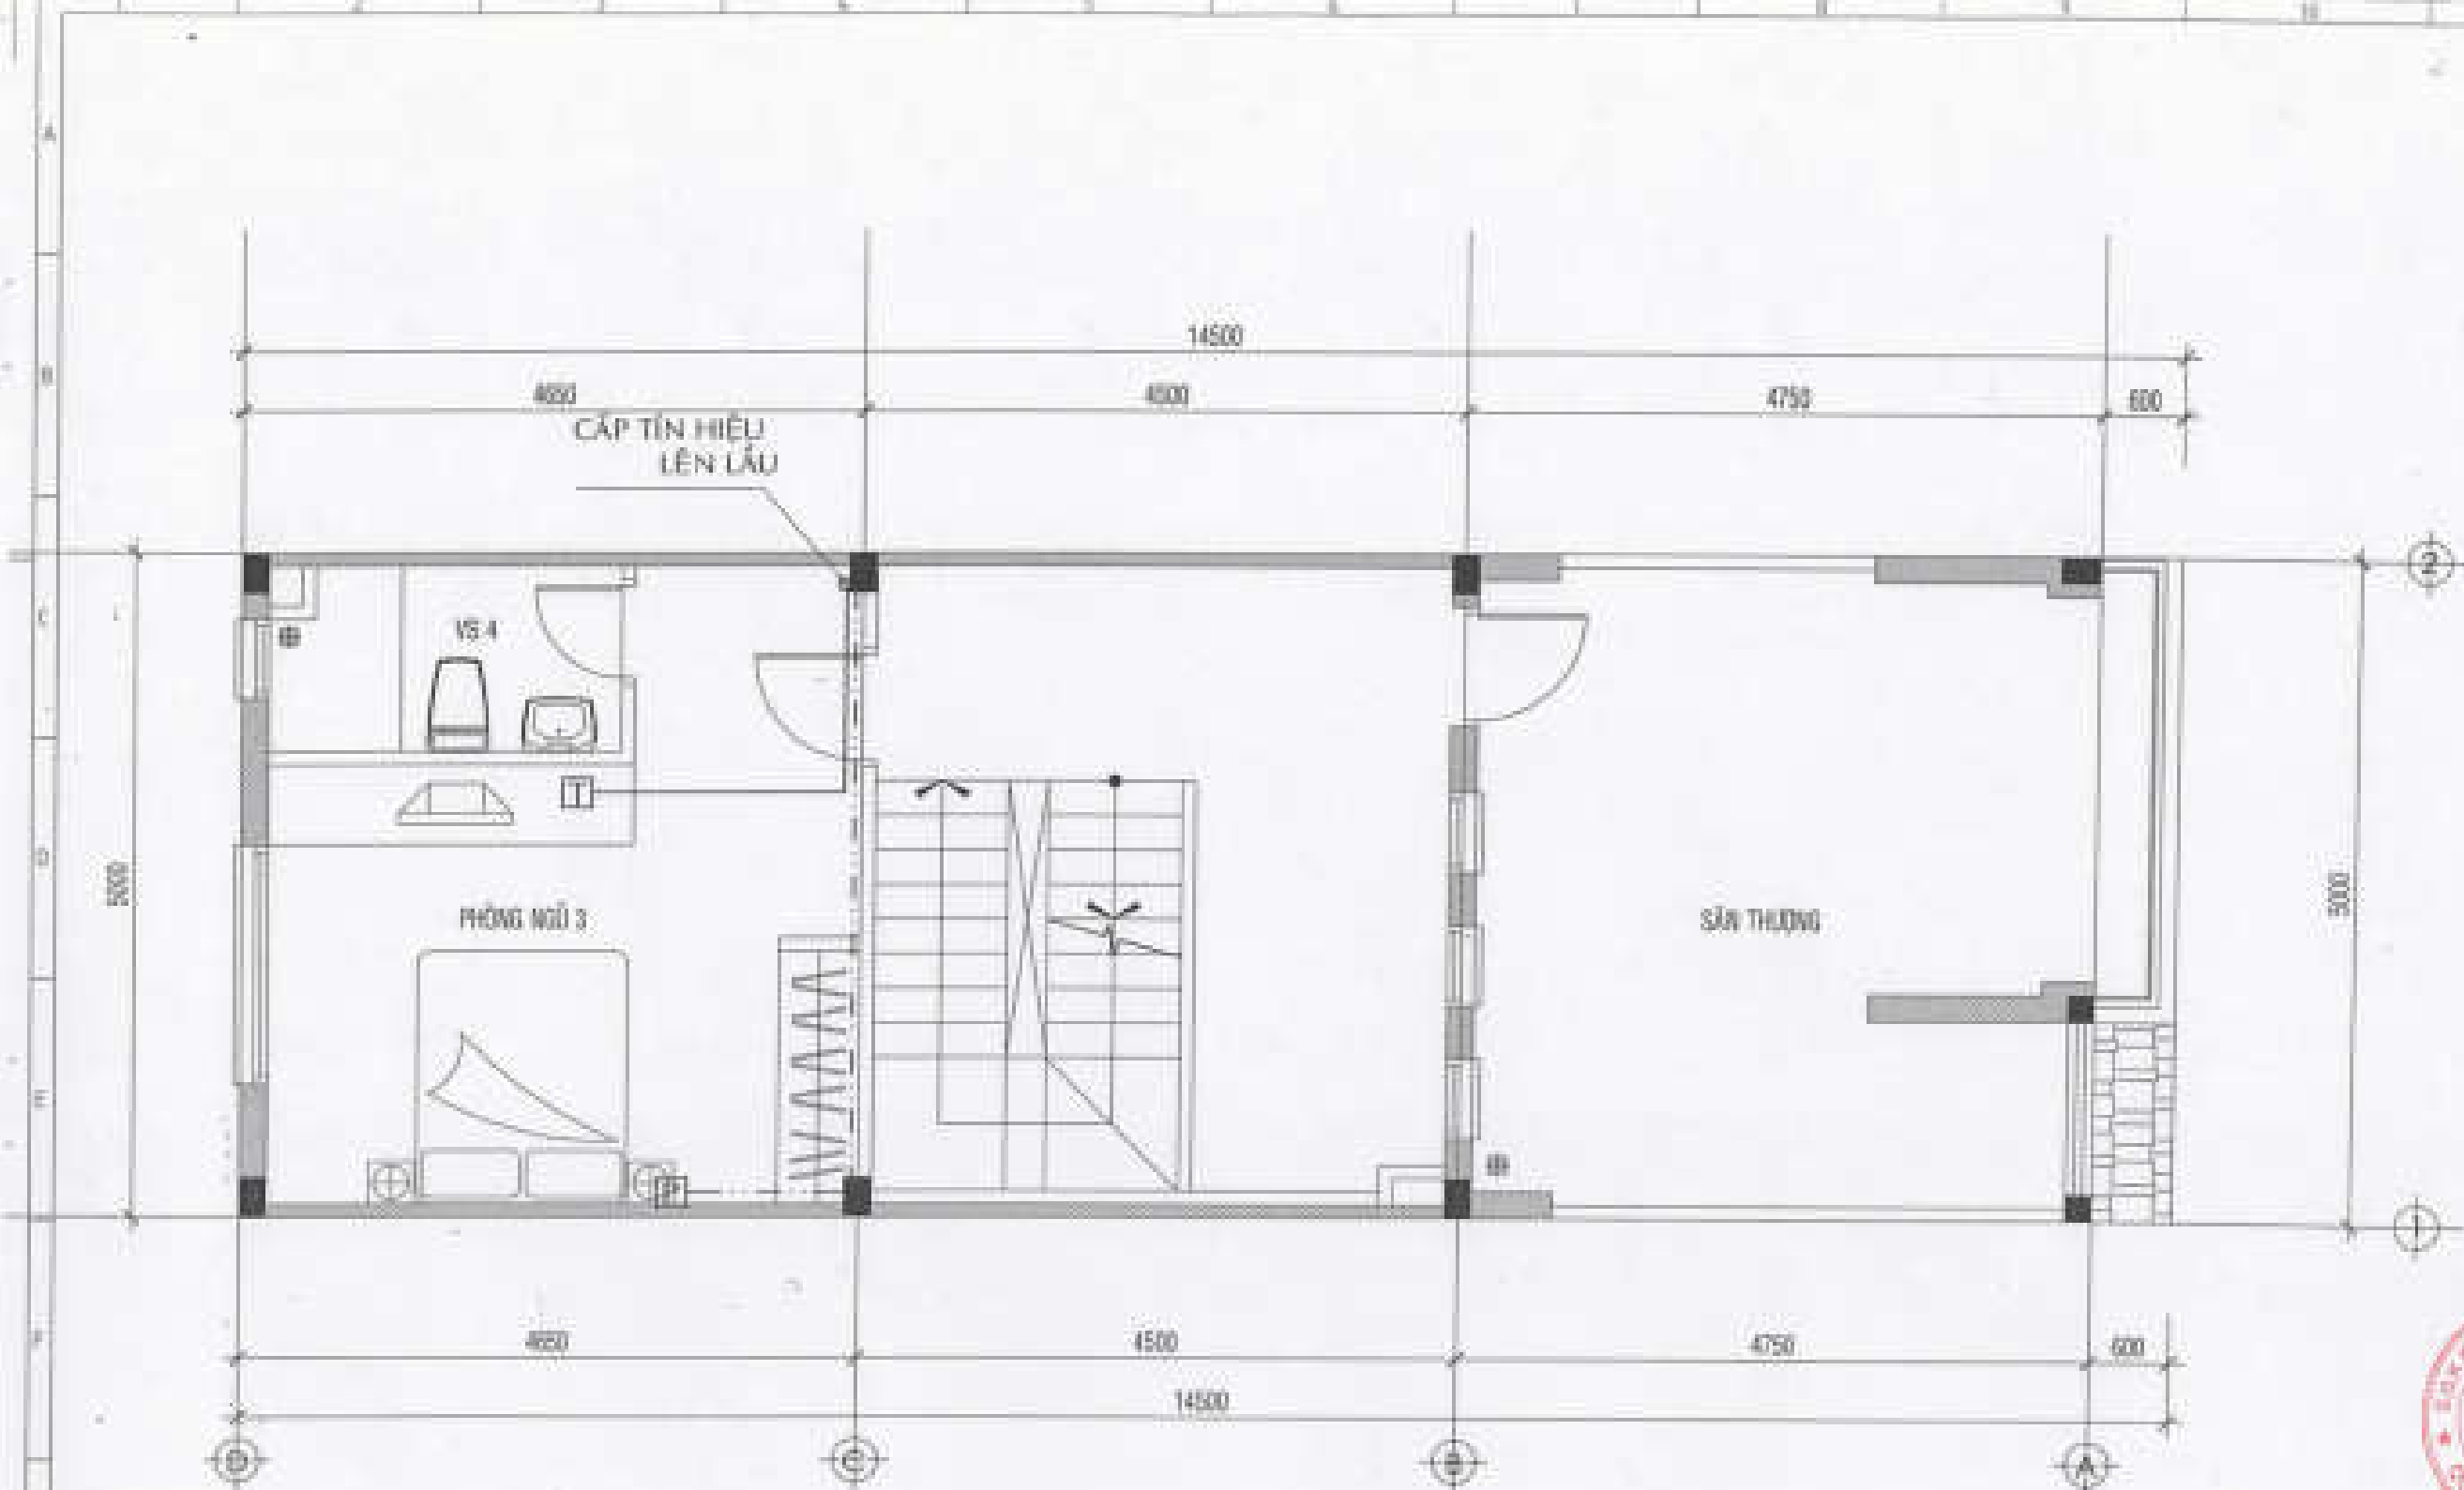

MẶT BẰNG LẦU 2 - HỆ THỐNG VIỄN THÔNG TL: 1/50

GIÁNHÀNH CÔNG TY CỔ PHẦN XÂY DỰNG
CÔNG NGHIỆP VÀ ĐÔ THỊ VIỆT NAM

DẤU THẨM TRA

TP. Hồ Chí Minh, Ngày... tháng... năm 20...

Người thẩm tra: KS. Lê Minh Chiến

GIỚI THIỆU - NOTES :





KHOA NHÀ Ở THẤP TẦNG
CÁC LÔ LK2, LK3, LK5, LK6
LK9, LK10, SLA, BT7, BT8

CÔNG TY CỔ PHẦN ĐẦU TƯ PHÁT TRIỂN
MÀ SA ĐÔ THỊ SỐ 9

KT Corp

MẶT BẰNG LẦU 2
HỆ THỐNG VIỄN THÔNG

THUYẾT MINH HỆ THỐNG TRUYỀN HÌNH NỘI BỘ:

TỪ ANTEN THU NHẬN TÍN HIỆU ĐƯA VÀO BỘ KHUYẾT ĐẠI TÍN HIỆU SẴU ĐÓ CHUYỂN QUA BỘ TRỘN SÓNG ĐỂ CUNG CẤP ĐẾN CÁC PHÒNG CỐ NHƯ CẤU SỬ DỤNG TRUYỀN HÌNH.
DÂY TÍN HIỆU DÙNG ĐỂ LỰA CHỌN KÊNH CHO MỖI PHÒNG.
CÁC Ổ CẮM TRUYỀN HÌNH SỬ DỤNG LOẠI GẮN ẬM TƯỜNG; LẮP ĐẶT CÁCH SÀN 0M40 KHÔNG LƯƠN CHUNG TRONG ỚNG DÂY DẪN ĐIỆN CỐ THỂ LƯƠN CHUNG ỚNG VỚI DÂY DẪN TRUYỀN TÍN HIỆU ĐIỆN THOẠI.

CHÚ THÍCH:

- T**: Ổ CẮM TRUYỀN HÌNH (TELEVISION)
- T-1(1x0,5)-d16: SỬ DỤNG 1 CÁP COXIAL TIẾT DIỆN 0,5mm² LƯƠN TRONG ỚNG PVC D=16
- TH-4(1x0,5)-d20: SỬ DỤNG 4 TÍN HIỆU (DÂY ĐỒNG TIẾT DIỆN 0,5mm²) LƯƠN TRONG ỚNG PVC D=20



SƠ ĐỒ DÂY HỆ THỐNG TRUYỀN HÌNH NỘI BỘ


THUYẾT MINH HỆ THỐNG ĐIỆN THOẠI:

TỪ BÊN NGOÀI CÔNG TRÌNH CUNG CẤP 1 LINE HOẶC 2 ĐIỆN THOẠI VÀO TỔNG ĐÀI ĐIỆN THOẠI ĐẶT TẠI TẦNG TRỆT. TỪ ĐÂY SẼ PHÂN PHỐI ĐẾN CÁC ĐIỆN THOẠI BÊN TRONG CÔNG TRÌNH THEO CHỨC NĂNG SỬ DỤNG SAU:

- CÁC ĐIỆN THOẠI NỘI BỘ LIÊN LẠC VỚI NHAU THÔNG QUA TỔNG ĐÀI
 - CÁC ĐIỆN THOẠI NỘI BỘ GỌI RA BÊN NGOÀI THÔNG QUA TỔNG ĐÀI
- CÁC Ổ CẮM ĐIỆN THOẠI SỬ DỤNG LOẠI GẮN ẬM TƯỜNG; LẮP ĐẶT CÁCH SÀN 0M40 KHÔNG LƯƠN CHUNG TRONG ỚNG DÂY DẪN ĐIỆN CỐ THỂ LƯƠN CHUNG ỚNG VỚI DÂY DẪN TRUYỀN TÍN HIỆU TRUYỀN HÌNH.

CHÚ THÍCH:

- P**: Ổ CẮM ĐIỆN THOẠI (PHONE)
- PH-1(2x0,5)-d16: DÂY ĐIỆN THOẠI 1 DÂY (DÂY ĐÔI x 0,5mm²) LƯƠN TRONG ỚNG PVC d16
- PH-8(2x0,5)-d20: DÂY ĐIỆN THOẠI 8 DÂY (DÂY ĐÔI x 0,5mm²) LƯƠN TRONG ỚNG PVC d20

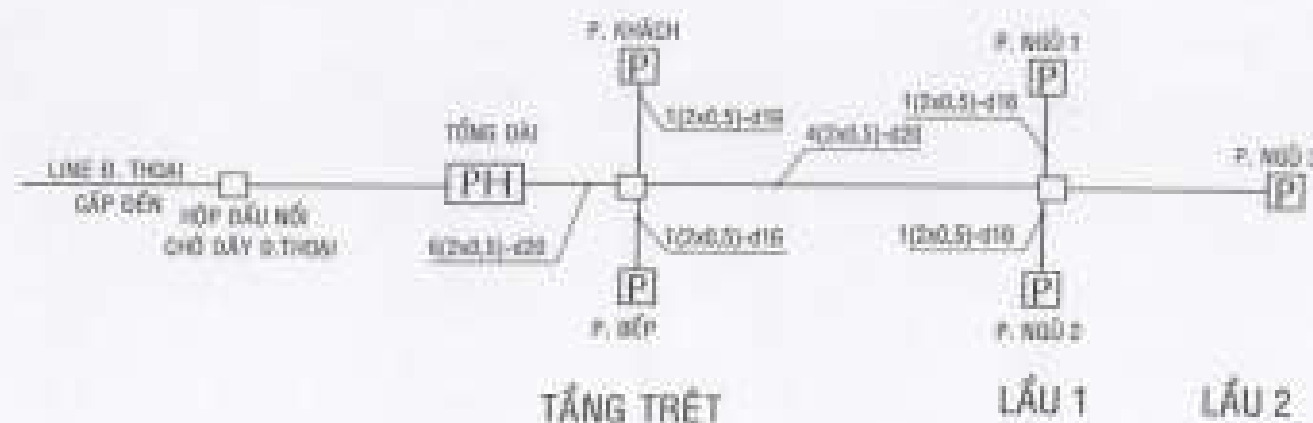

SƠ ĐỒ DÂY HỆ THỐNG ĐIỆN THOẠI NỘI BỘ

CÔNG NGHIỆP VÀ ĐÔ THỊ VIỆT NAM

ĐÃ THẨM TRA

TP. Hồ Chí Minh, Ngày... tháng... năm 20...
Người thẩm tra: **KS. Lê Minh Chiến**

GH CHÚ - NOTES:

NO	REVISION	REVISION	REVISION
1			
2			
3			
4			



KHU NHÀ Ở THẤP TẦNG

CÔNG TY CỔ PHẦN ĐẦU TƯ PHÁT TRIỂN
NHÀ SÀNG HỒ THỊ SỞ S

(Signature)


KT Corp

CÔNG TY CỔ PHẦN ĐẦU TƯ PHÁT TRIỂN
KT Corp

(Signature)

SƠ ĐỒ NGUYÊN LÝ HỆ THỐNG
TRUYỀN HÌNH - ĐIỆN THOẠI


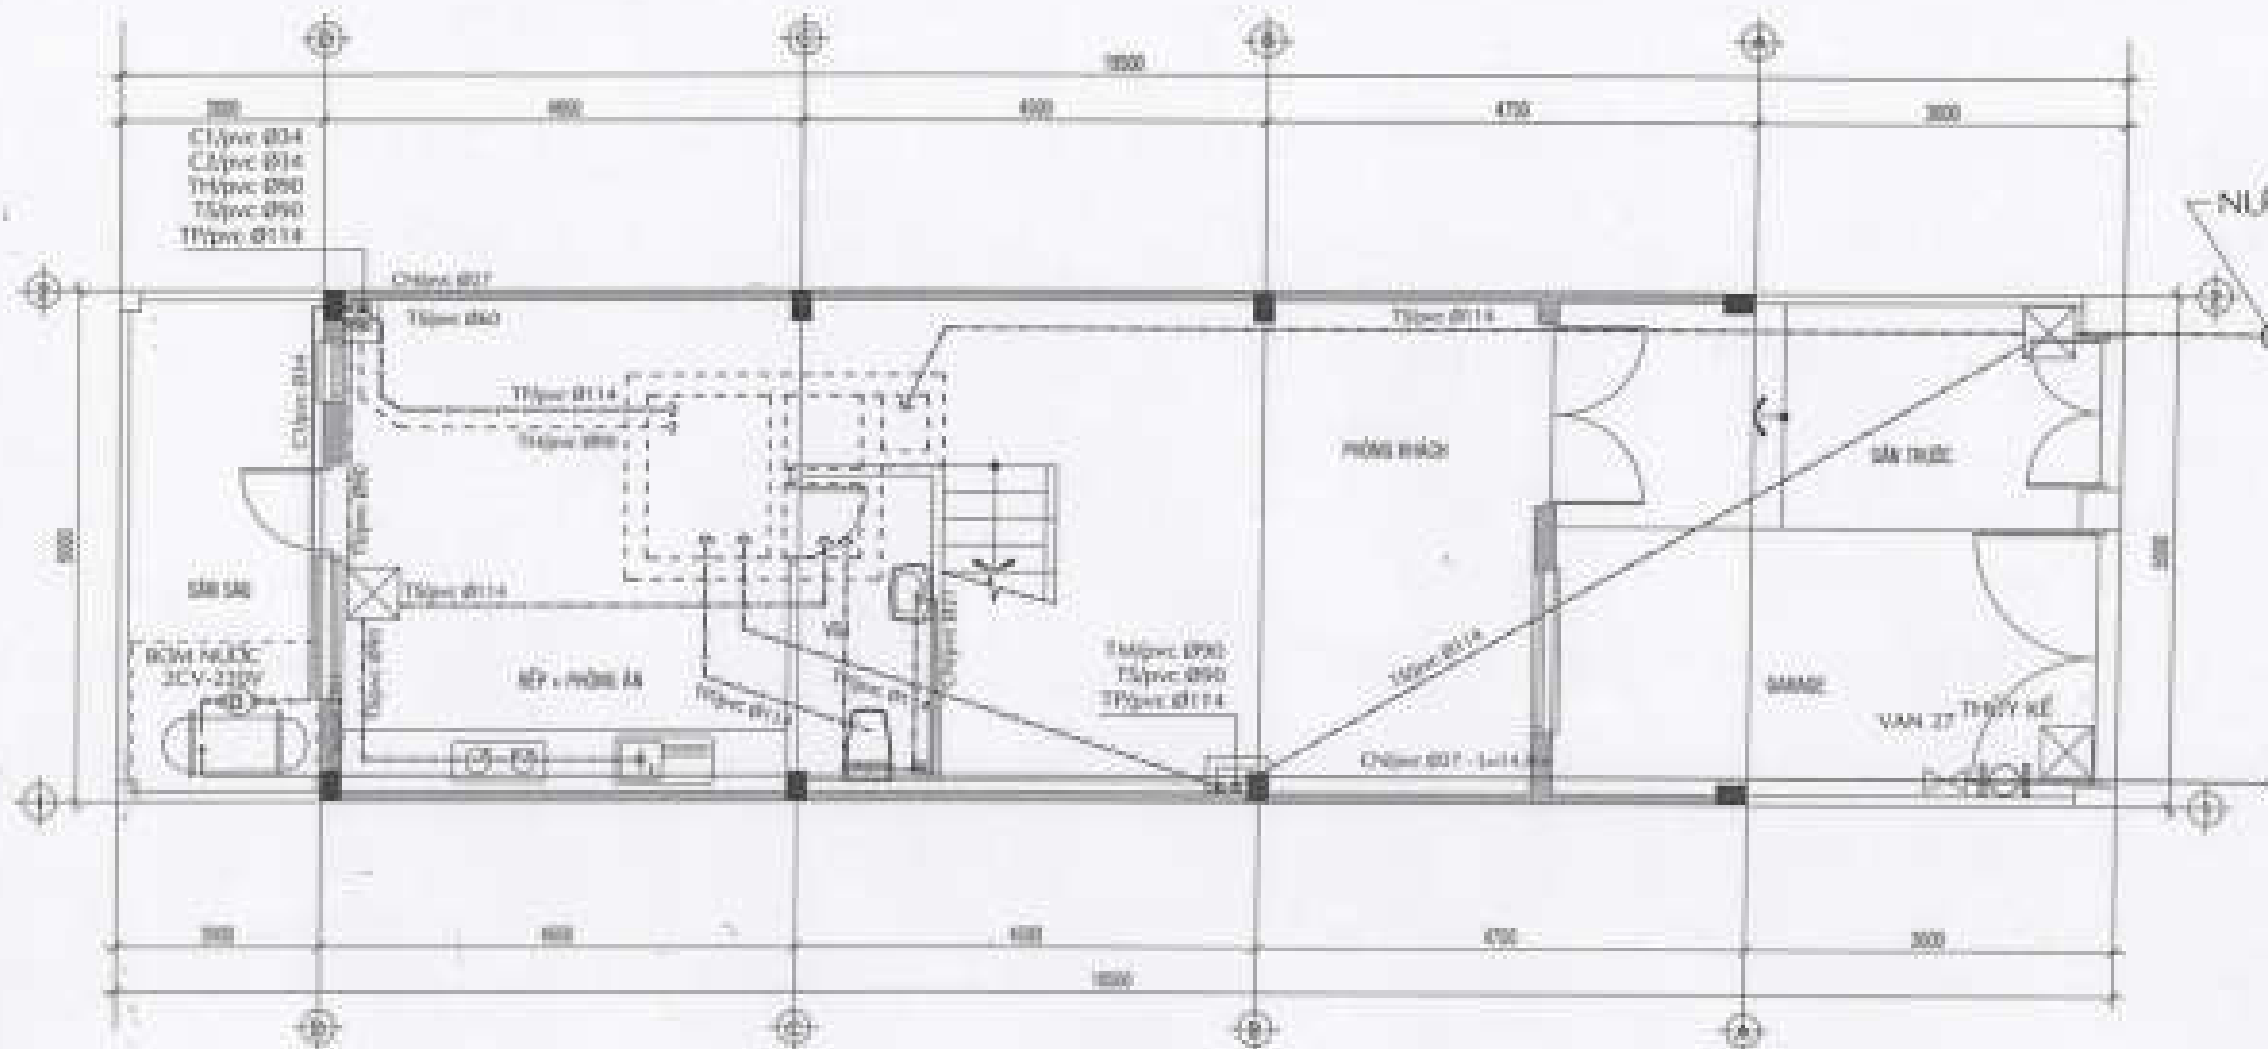

MẶT BẰNG TRỆT - HỆ THỐNG CẤP THOÁT NƯỚC TL: 1/50

CHI NHÁNH CÔNG TY CP TƯ VẤN XÂY DỰNG
CÔNG NGHIỆP VÀ ĐÔ THỊ VIỆT NAM

ĐÃ THẨM TRA

TP. Hồ Chí Minh, Ngày.....tháng.....năm 20....
Người thẩm tra: KS. Lê Minh Chiến

GHI CHÚ - NOTES :

STT	MÃ SỐ	TÊN	ĐƠN VỊ	CHỖ
1				
2				
3				
4				

STT	MÃ SỐ	TÊN	ĐƠN VỊ	CHỖ
1				
2				
3				
4				

STT	MÃ SỐ	TÊN	ĐƠN VỊ	CHỖ
1				
2				
3				
4				

KHU NHÀ Ở THẤP TẦNG
CÁC LÔ LK2, LK3, LK5, LK6
LK8, LK10, SLA, BT7, BT8

CÔNG TY CỔ PHẦN ĐẦU TƯ PHÁT TRIỂN
MÀSA SÀ ĐỒ THI SỞ S

KT

KT

KT

KT

KT

MẶT BẰNG TRỆT
HT. CẤP THOÁT NƯỚC

STT	MÃ SỐ	TÊN	ĐƠN VỊ	CHỖ
1				
2				
3				
4				

C1/pvc Ø134
C2/pvc Ø134
T1/pvc Ø90
T5/pvc Ø90
TP/pvc Ø114

CN/pvc Ø27 - 1x1.8m

PHÒNG NGỦ 1

PHÒNG NGỦ 2

C1/pvc Ø134
T1/pvc Ø90
T5/pvc Ø90
TP/pvc Ø114

BÀN CỜNG

MẶT BẰNG LẦU 1 - HỆ THỐNG CẤP THOÁT NƯỚC TL: 1/50

CHI NHÁNH CÔNG TY CP TƯ VẤN XÂY DỰNG
CÔNG NGHIỆP VÀ ĐÔ THỊ VIỆT NAM

ĐÃ THẨM TRA

TP: Hồ Chí Minh, Ngày... tháng... năm 20...
Người thẩm tra: ...*KS Lê Minh Chiến*...

GIỚI THIỆU - NOTES





KHU NHÀ Ở THẤP TẦNG
CÁC LÔ LK2, LK3, LK5, LK6
LK9, LK10, SLA, BT7, BT8

CÔNG TY CỔ PHẦN ĐẦU TƯ PHÁT TRIỂN
NHÀ VÀ ĐÔ THỊ VIỆT NAM

[Signature]


K.T Corp

[Signature]

[Signature]

MẶT BẰNG LẦU 1
HT. CẤP THOÁT NƯỚC


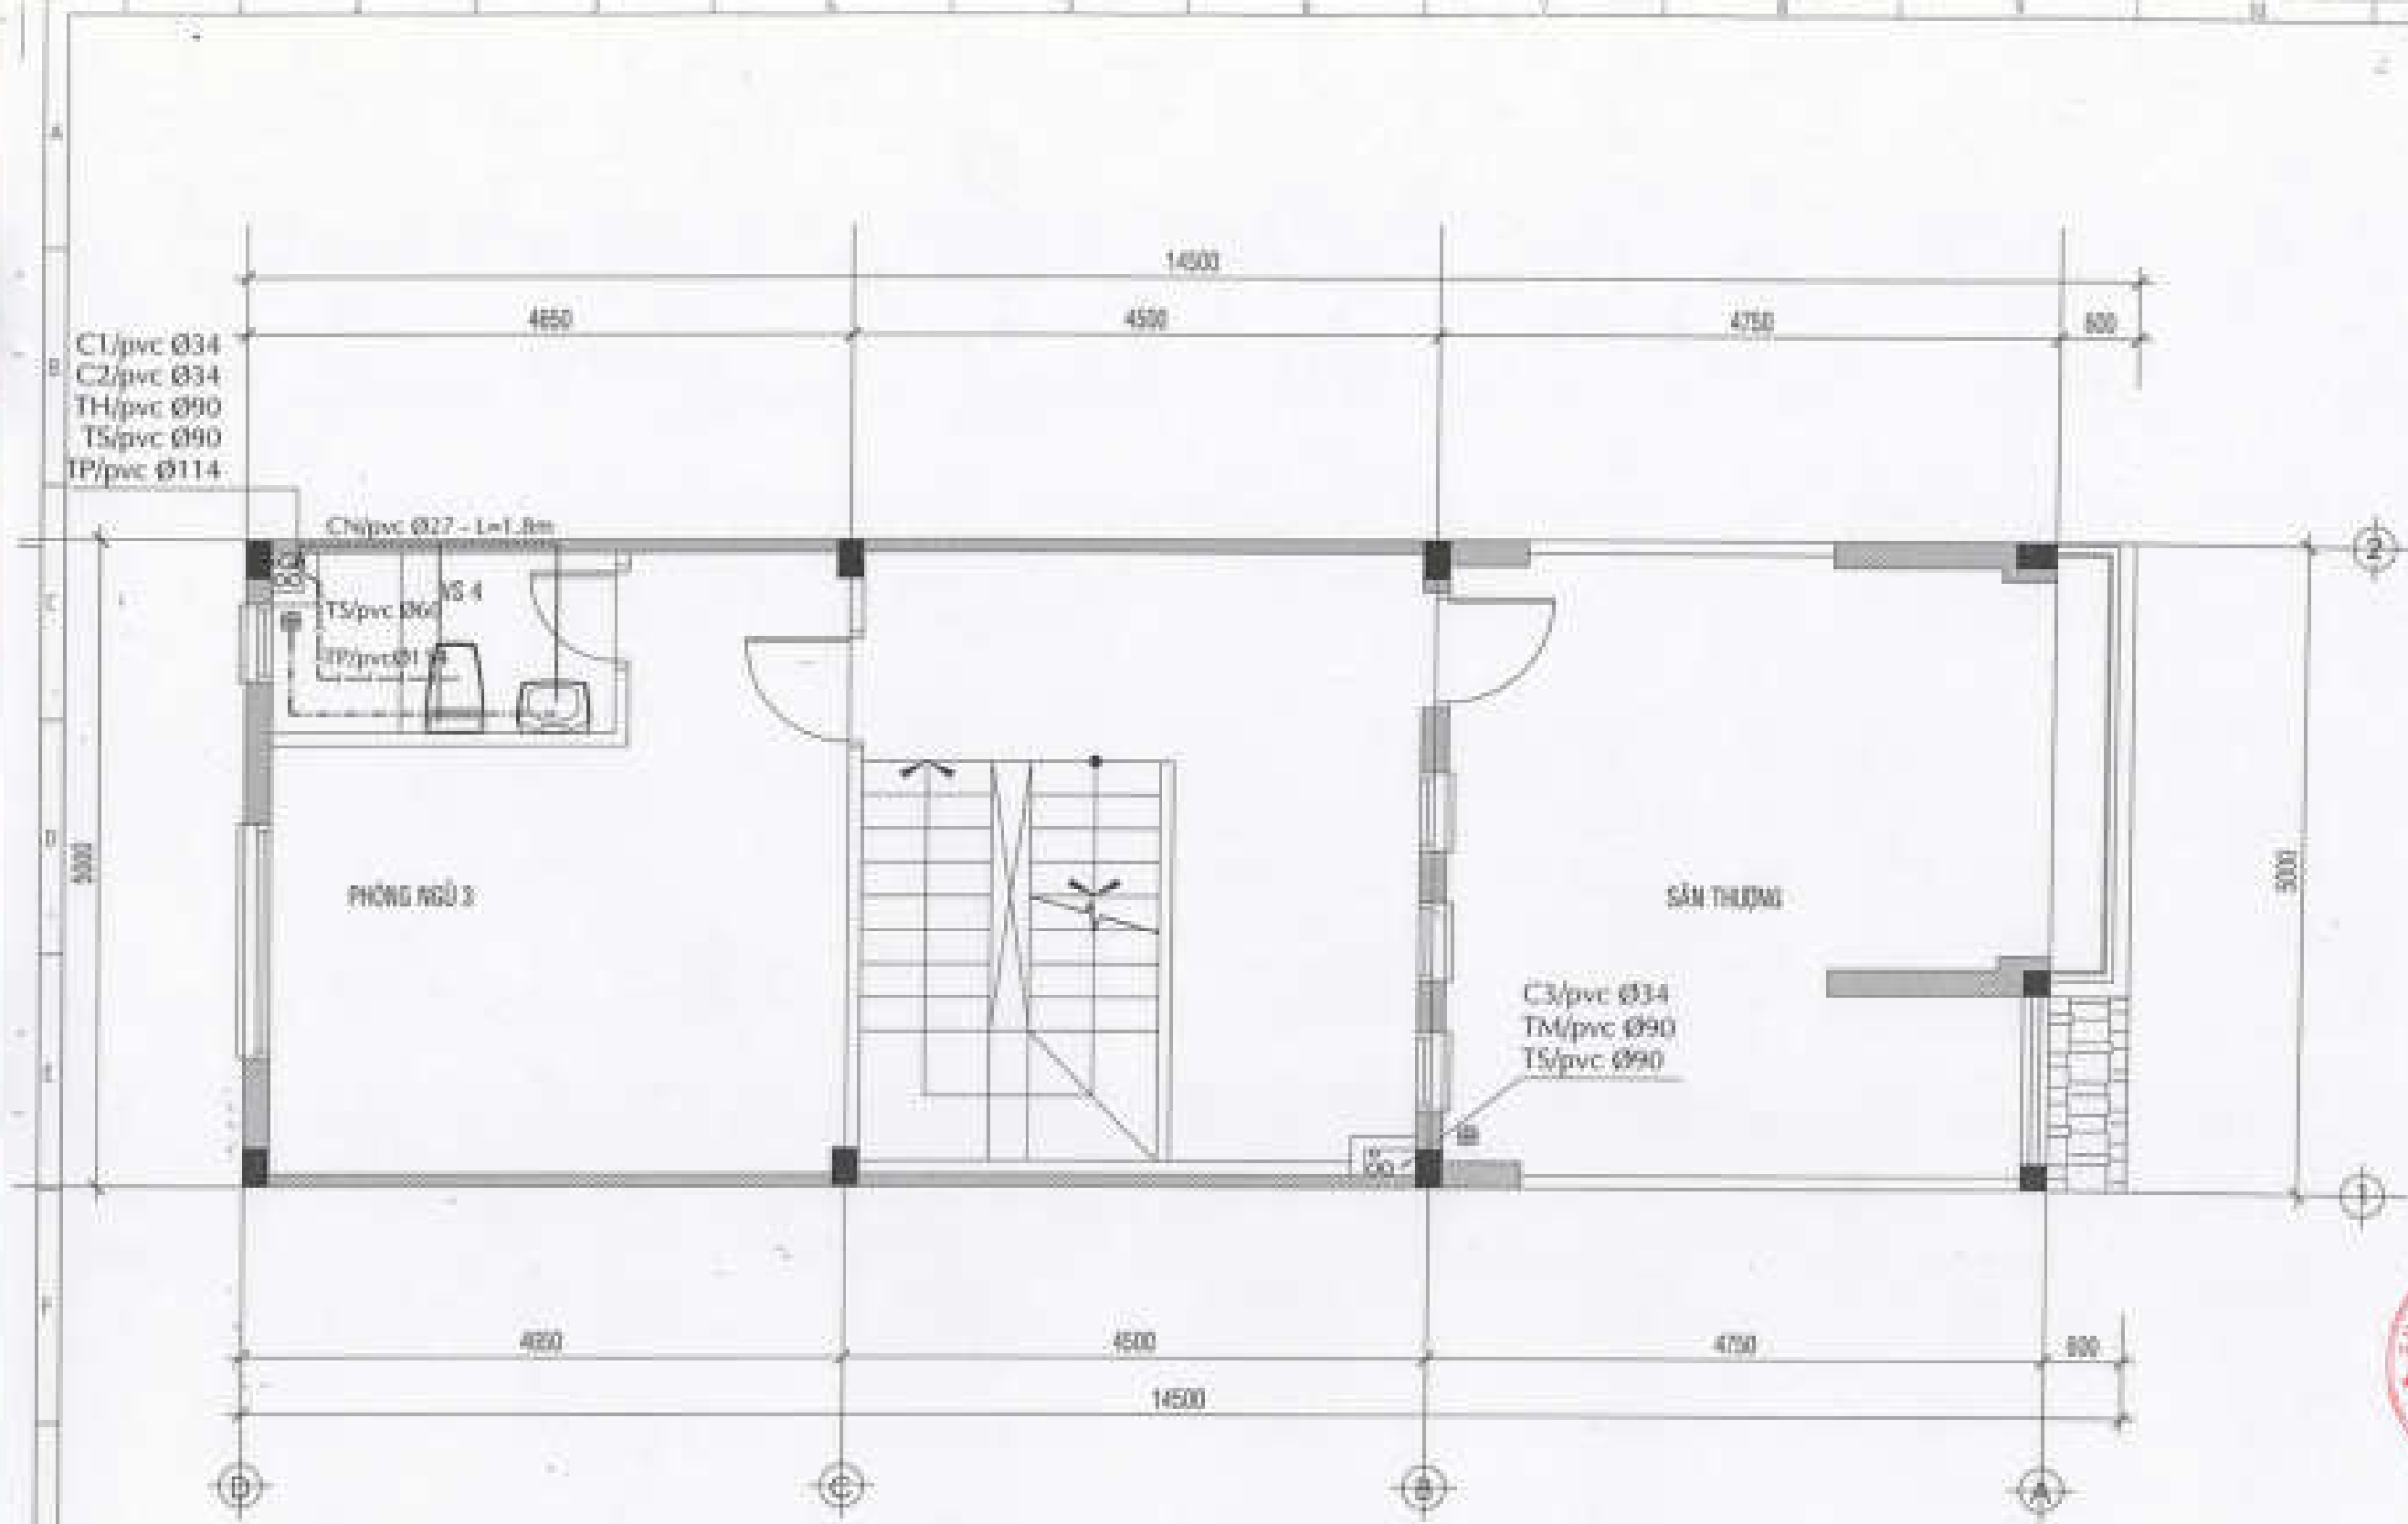

MẶT BẰNG LẦU 2 - HỆ THỐNG CẤP THOÁT NƯỚC TL: 1/50

CHI NHÁNH CÔNG TY CP TƯ VẤN XÂY DỰNG
CÔNG NGHIỆP VÀ ĐÔ THỊ VIỆT NAM

ĐÃ THẨM TRA

TP. Hồ Chí Minh, Ngày... tháng... năm 20...
Người thẩm tra: *KS. Lê Minh Chiến*

GH CHÚ - NOTES :




KHU NHÀ Ở THẤP TẦNG
CÁC LỖ LK2, LK3, LK5, LK6,
LK8, LK10, RL4, BT7, BT8

CÔNG TY CỔ PHẦN ĐẦU TƯ PHÁT TRIỂN
MÀ VÀ ĐÔ THỊ SỐ 1

[Signature]


KT GROUP

CÔNG TY TƯ VẤN THIẾT KẾ
K.T

[Signature]
[Signature]

MẶT BẰNG LẦU 2
HT. CẤP THOÁT NƯỚC

1	2	

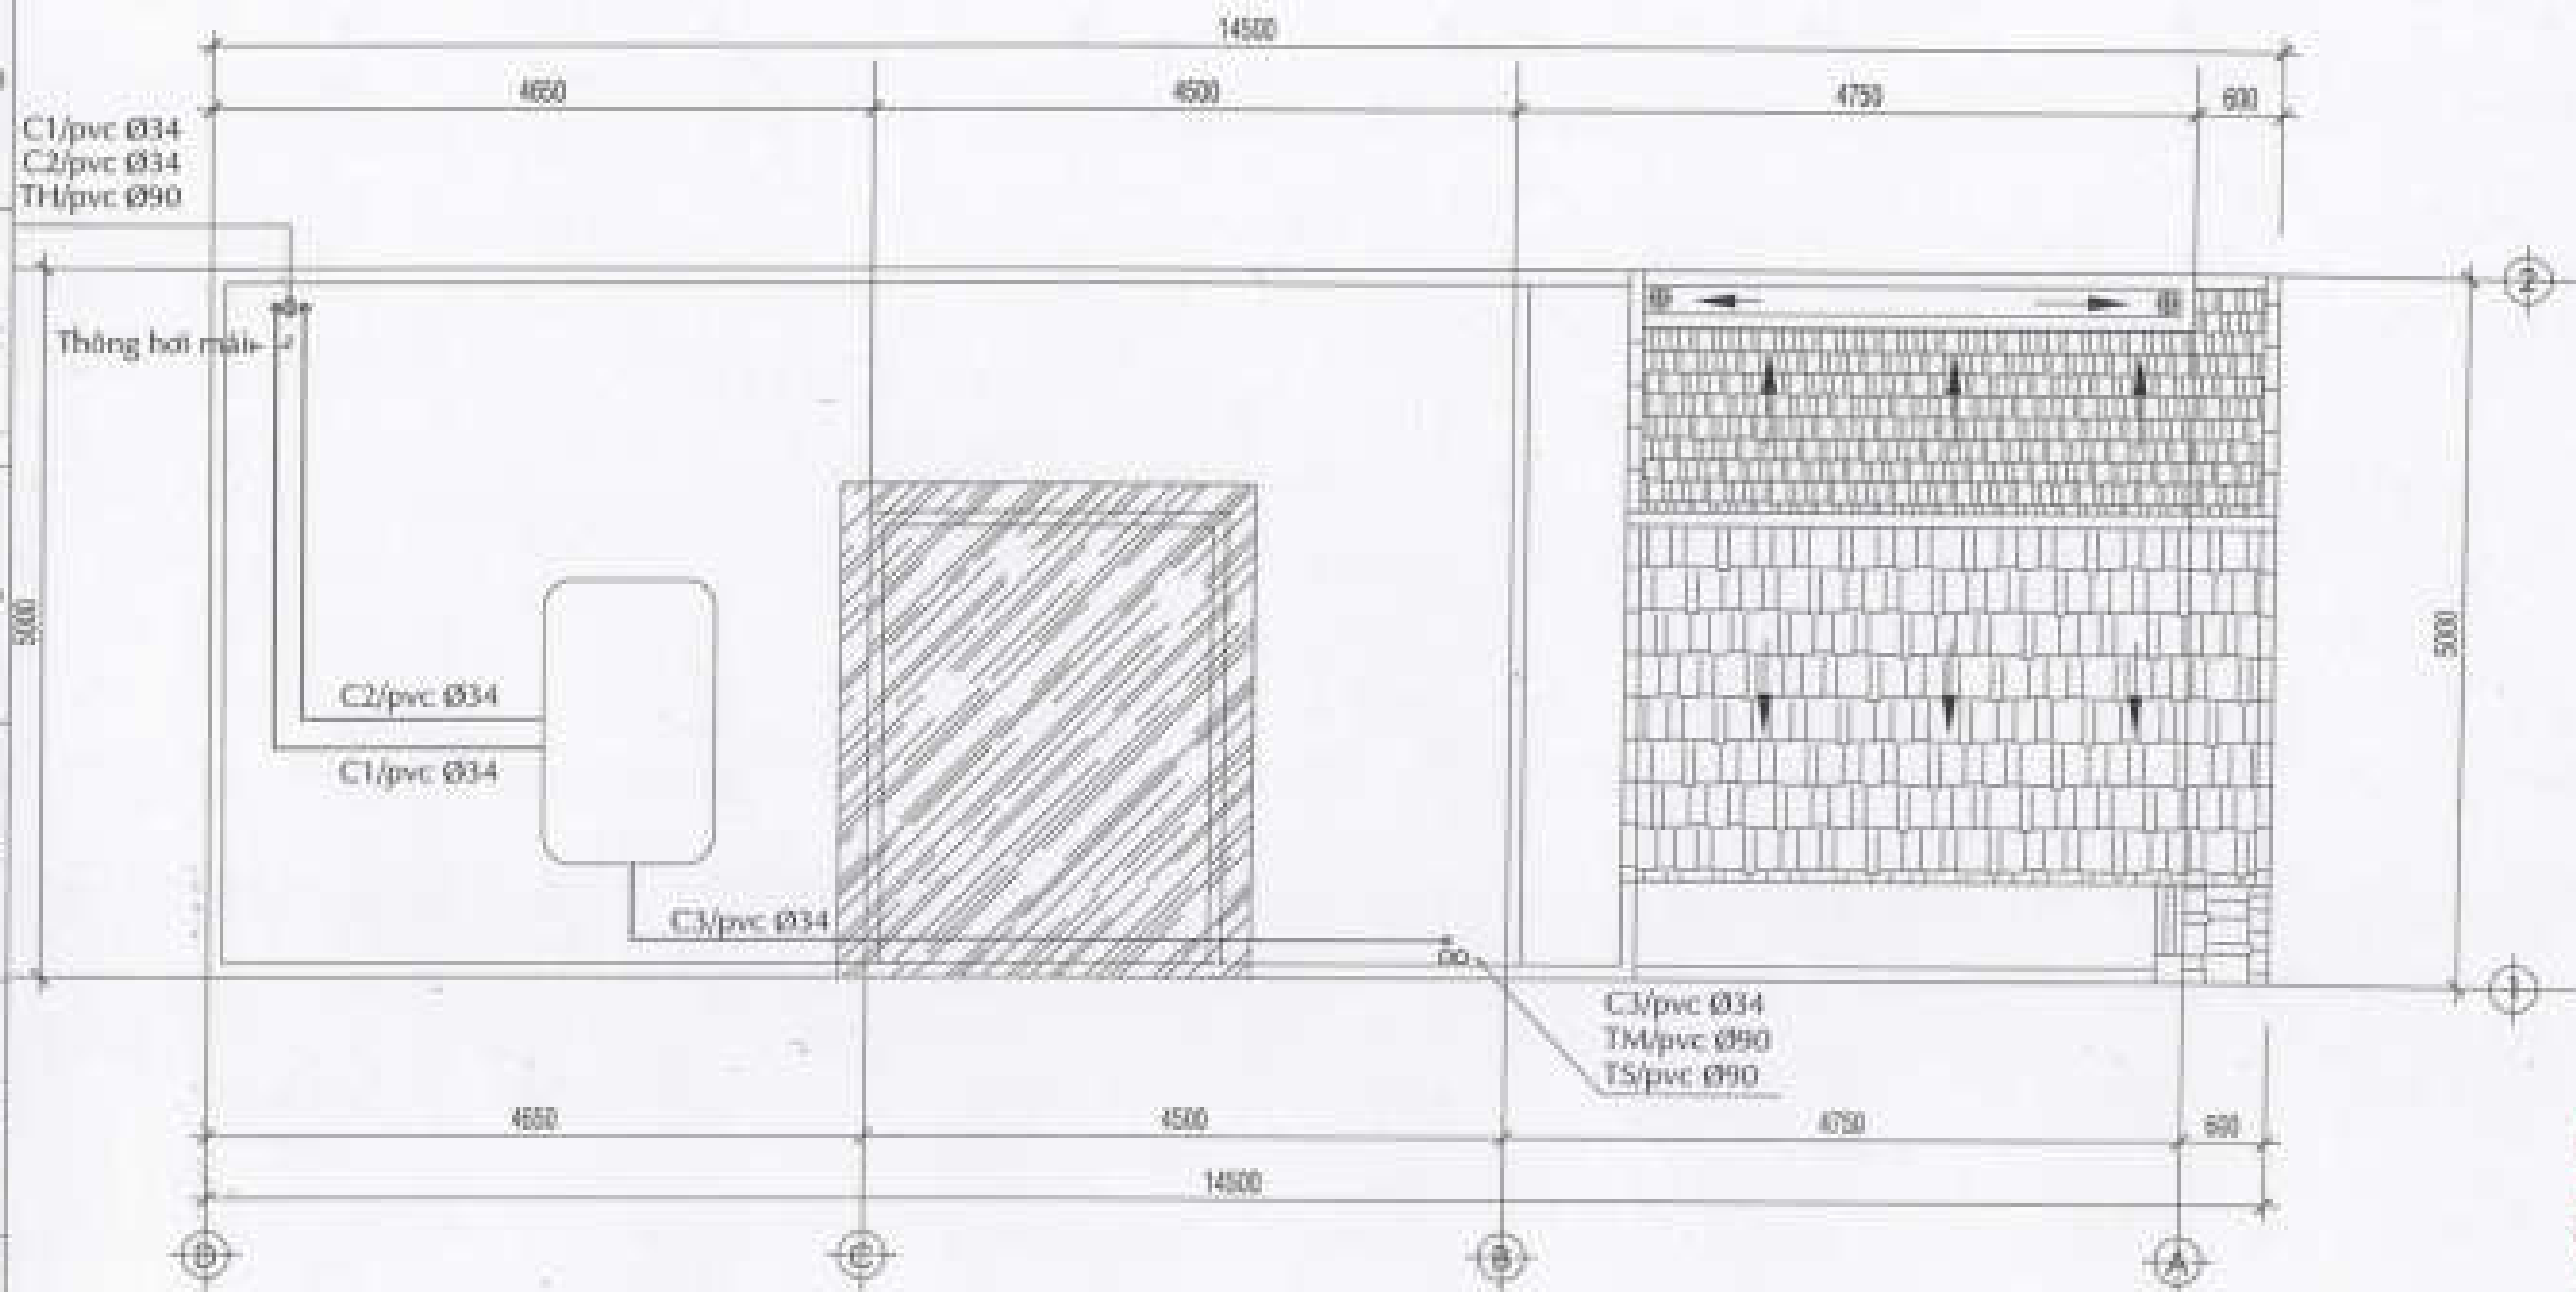

MẶT BẰNG MÁI - HỆ THỐNG CẤP THOÁT NƯỚC TL: 1/50

CHI NHÁNH CÔNG TY CP TƯ VẤN XÂY DỰNG
CÔNG NGHIỆP VÀ ĐÔ THỊ VIỆT NAM

ĐÃ THẨM TRA

TP: Hồ Chí Minh, Ngày: ... tháng ... năm 20...
Người thẩm tra: KS. Lê Minh Khương

GHI CHÚ - NOTES :




KHU NHÀ Ở THẤP TẦNG
CÁC LÔ LK2, LK3, LK4, LK5
LK6, LK10, SLA, BT7, BT8

CÔNG TY CỔ PHẦN ĐẦU TƯ PHÁT TRIỂN
MÁI VÀ ĐÔ THỊ SỐ 9

(Signature)

KTCORP

(Signature)


(Signature)

MẶT BẰNG MÁI
HT. CẤP THOÁT NƯỚC


NGUỒN NƯỚC CẤP TỪ THUYẾT LỤC THÀNH PHỐ VÀO BỒN NƯỚC 1500LÍT ĐẶT NGẦM TRONG HỒ ẨM NỀN
SỬ DỤNG MÁY BƠM NƯỚC 2HP-1PHA BƠM LÊN BỒN NƯỚC MẶT 1500LÍT (NHÁNH C1) ĐẶT TRÊN SÀN MẶT BTCT
TỪ BỒN NƯỚC MẶT PHÂN PHỐI NƯỚC XUỐNG CÁC KHU VỰC SỬ DỤNG NƯỚC:
+ NHÁNH C3 : CẤP NƯỚC XUỐNG CÁC PHÒNG VỆ SINH

TH/pvc Ø90 : THÔNG HƠI HẦM TỰ HÒA TỔNG PVC ĐƯỜNG KÍNH 90mm
 TP/pvc Ø114 : THOÁT NƯỚC XÍ (PHÂN) TỔNG PVC ĐƯỜNG KÍNH 114mm
 TS/pvc Ø90 : THOÁT NƯỚC S.HOẠT TỔNG PVC ĐƯỜNG KÍNH 90mm
 TM/pvc Ø90 : THOÁT NƯỚC M.UẢ TỔNG PVC ĐƯỜNG KÍNH 90mm
 C2/pvc Ø34 : CẤP NƯỚC XUỐNG P. WC+ P.GIÁT TỔNG PVC ĐƯỜNG KÍNH 34mm
 C1/pvc Ø34 : CẤP NƯỚC LÊN BỒN NƯỚC M.UẢ TỔNG PVC ĐƯỜNG KÍNH 34mm

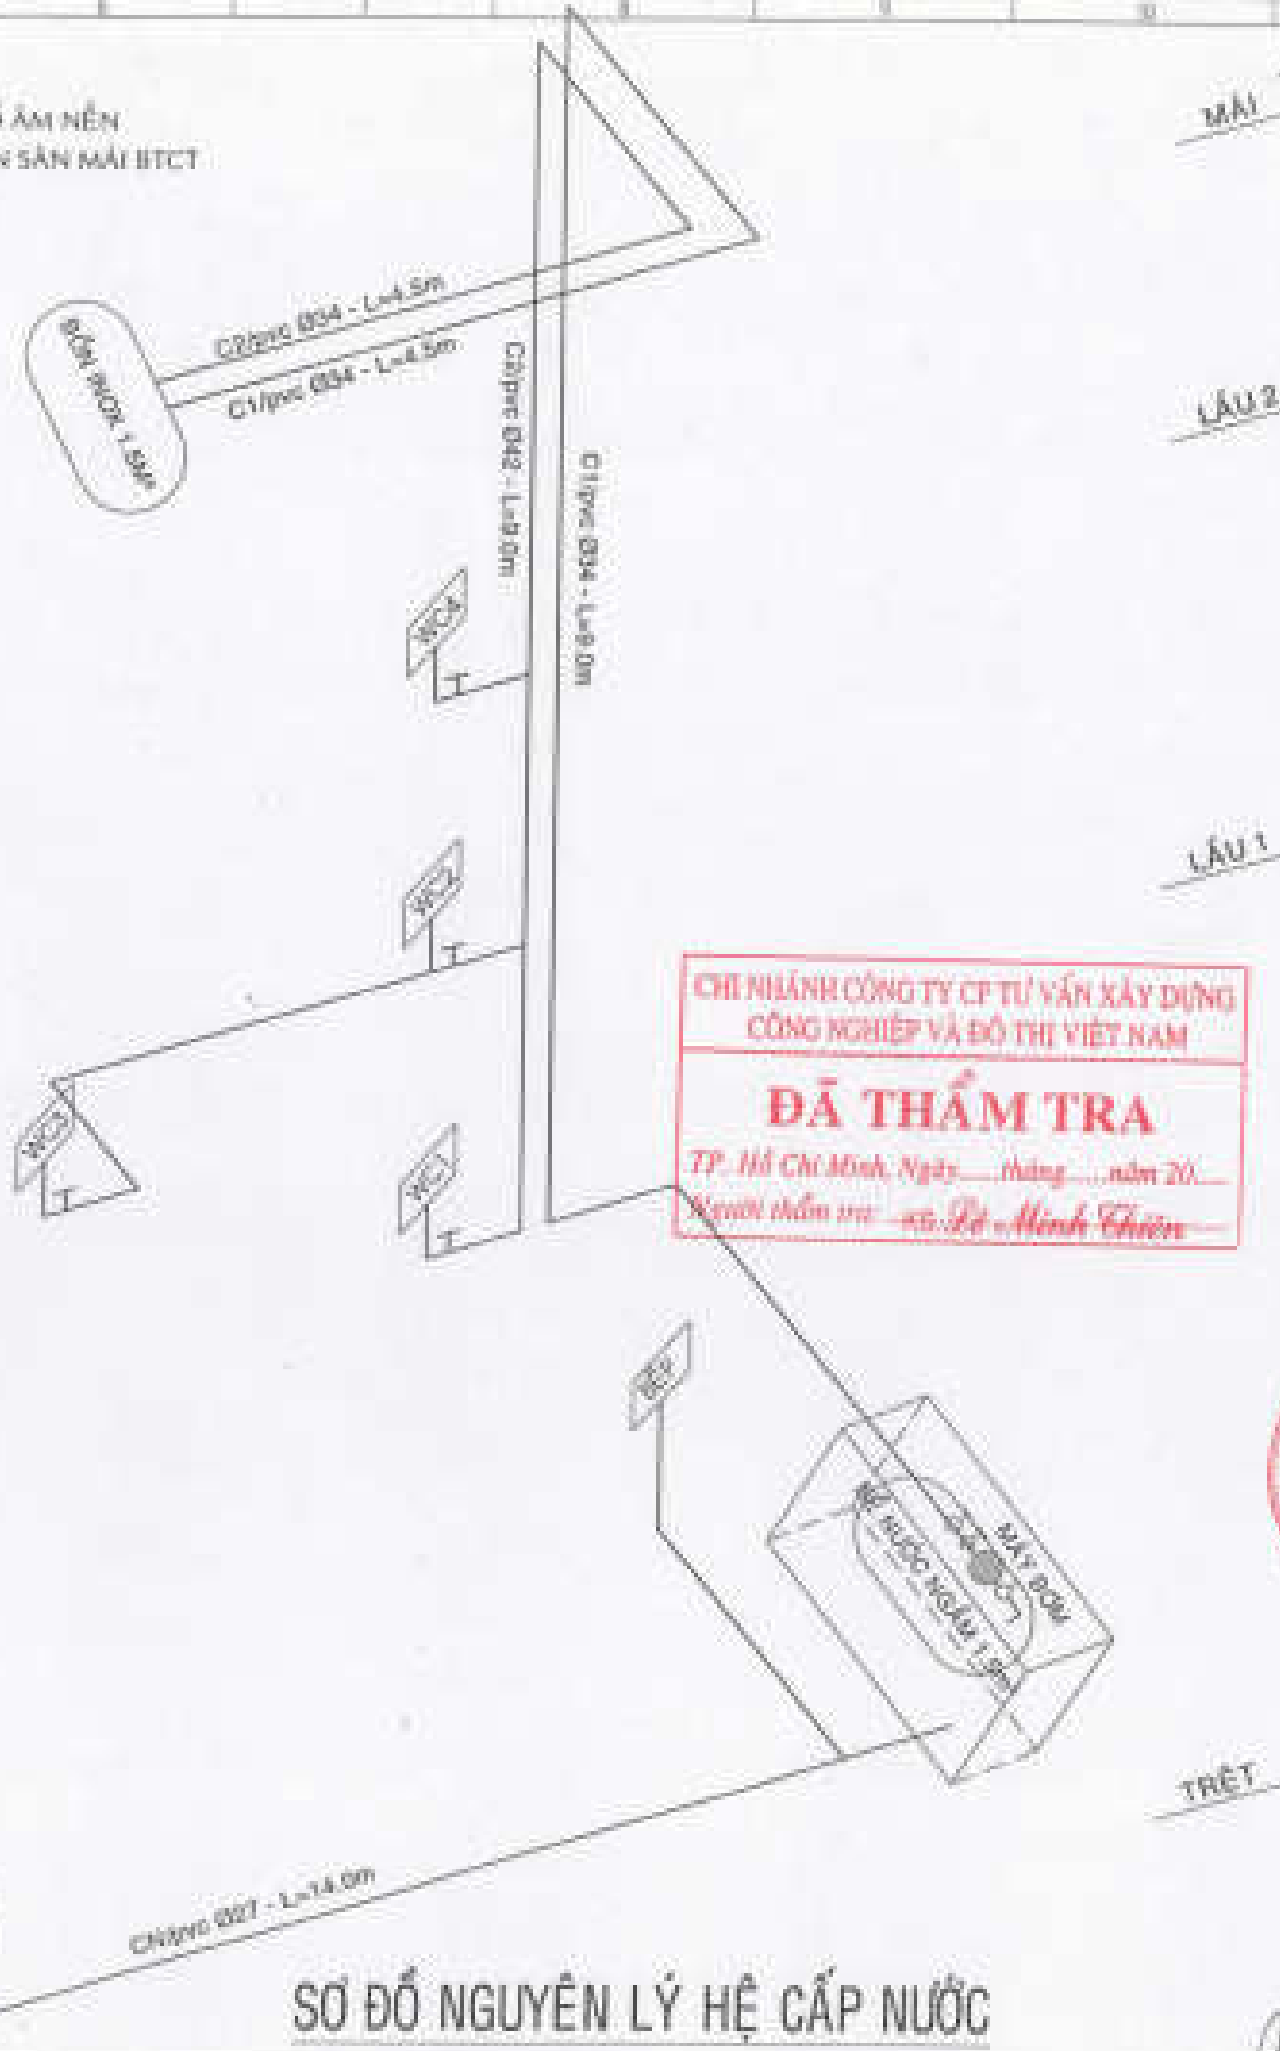

SƠ ĐỒ NGUYÊN LÝ HỆ CẤP NƯỚC

GHI GHI - RUMEN


	


KHU NHÀ Ở THẤP TẦNG
 CÁC LÔ LK2, LK3, LK5, LK6
 LK9, LK10, SLA, BT7, BT8


CÔNG TY CỔ PHẦN ĐẦU TƯ PHÁT TRIỂN
ĐÀO TẠO VÀ DỊCH VỤ

KT Corp......

ĐỒNG TÝ
CHỨNG NHẬN
LÀM DƯNG
K.T

[illegible]




SƠ ĐỒ NGUYÊN LÝ
HỆ THỐNG CẤP NƯỚC


HỆ THOÁT NƯỚC :

- NƯỚC SINH HOẠT ĐƯỢC THU VÀO HỒ CÀ HỘ, RỒI DẪN RA CỐNG THOÁT NƯỚC THẢI CHUNG KHU VỰC
- NƯỚC MƯA NƯỚC MẶT, ĐƯỢC THU VÀO HỒ CÀ HỘ, RỒI DẪN RA CỐNG THOÁT NƯỚC MƯA CHUNG KHU VỰC
- HẦM PHÂN TỬ HOẠI ĐƯỢC THIẾT KẾ 3 NGĂN THEO ĐÚNG TIÊU CHUẨN THIẾT KẾ TCCDVN
- NƯỚC TRONG HẦM TỬ HOẠI CỦA 3 NGĂN MỖI DẪN RA HỒ CÀ HỘ, RỒI RA CỐNG THOÁT NƯỚC THẢI CHUNG
- ỚNG THÔNG HƠI CỦA NGĂN CHỨA HẦM TỬ HOẠI DÙNG ỚNG PVC 90 DẪN LÊN CAO HƠN SÀN MẶT 1M00

* CHỈ CHỮ

- ĐƯỜNG ỚNG CẤP NƯỚC TRONG NHÀ CHỖN NGẦM DƯỚI NỀN NHÀ MÀ GIAO NHAI VỚI ỚNG THOÁT NƯỚC THỈ ĐƯỜNG ỚNG CẤP NƯỚC PHẢI ĐẶT CAO HƠN ĐƯỜNG ỚNG THOÁT NƯỚC, KHOẢNG CÁCH GIỮA MẶT NGOÀI CỦA HAI ỚNG PHẢI GIÁP NHAI KHÔNG ĐƯỢC NHỎ HƠN 0,10M. (TCVN 4513/1988/4.12)

KÍ HIỆU:

- : ĐƯỜNG ỚNG THOÁT SINH HOẠT
- : ĐƯỜNG ỚNG THOÁT NƯỚC MƯA
- : ĐƯỜNG ỚNG THOÁT PHÂN
- : ĐƯỜNG ỚNG THOÁT HƠI

(PT) : PHẾU THU

 : VỆ SINH 01 - 02

CHỮ THÍCH CHUNG:

TS(pvc Ø114) : THÔNG HƠI HẦM TỬ HOẠI ỚNG PVC ĐƯỜNG KÍNH 114mm
 TS(pvc Ø114) : THÔNG NƯỚC TỬ PHÂN ỚNG PVC ĐƯỜNG KÍNH 114mm
 TS(pvc Ø90) : THÔNG NƯỚC SINH HOẠI ỚNG PVC ĐƯỜNG KÍNH 90mm
 TS(pvc Ø90) : THÔNG NƯỚC MƯA ỚNG PVC ĐƯỜNG KÍNH 90mm
 TS(pvc Ø90) : THÔNG NƯỚC MƯA ỚNG PVC ĐƯỜNG KÍNH 90mm

THOÁT NƯỚC
RA HỆ THOÁT
NƯỚC THẢI CHUNG

THOÁT NƯỚC
RA HỆ THOÁT
NƯỚC MƯA CHUNG

SƠ ĐỒ NGUYÊN LÝ HỆ THOÁT NƯỚC

CHI NHÁNH CÔNG TY CP TƯ VẤN XÂY DỰNG
CÔNG NGHIỆP VÀ ĐÔ THỊ VIỆT NAM

ĐÃ THẨM TRA

TP. Hồ Chí Minh, Ngày... tháng... năm 20...
 Người thẩm tra: TS. Lê Minh Chiến

GHỊ CHÚ - NOTES :

STT	Mô tả	Đơn vị	Đơn vị
1			
2			
3			



KHU NHÀ Ở THẤP TẦNG
 CÁC LÔ LK2, LK3, LK5, LK6
 LK9, LK10, SLA, BT7, BT8

CÔNG TY CỔ PHẦN ĐẦU TƯ PHÁT TRIỂN
 NHÀ VÀ ĐÔ THỊ SỐ 9

(Signature)

K.T.CORP


CÔNG TY CỔ PHẦN ĐẦU TƯ PHÁT TRIỂN
 NHÀ VÀ ĐÔ THỊ SỐ 9

(Signature)




(Signature)

SƠ ĐỒ NGUYÊN LÝ
 HỆ THỐNG THOÁT NƯỚC


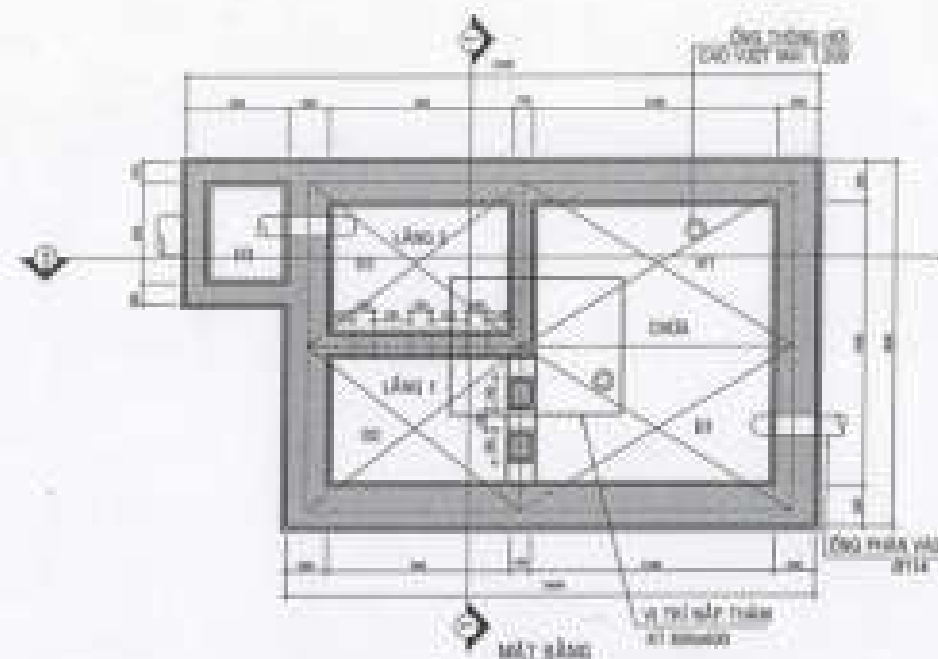


CHI TIẾT HẠM PHẦN TỰ HOẠI

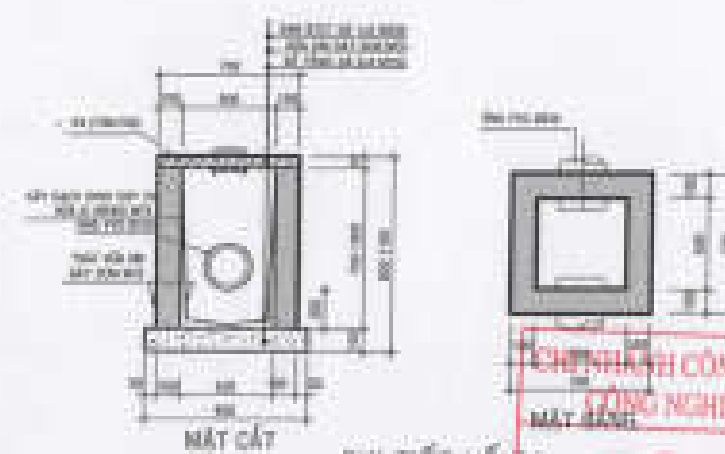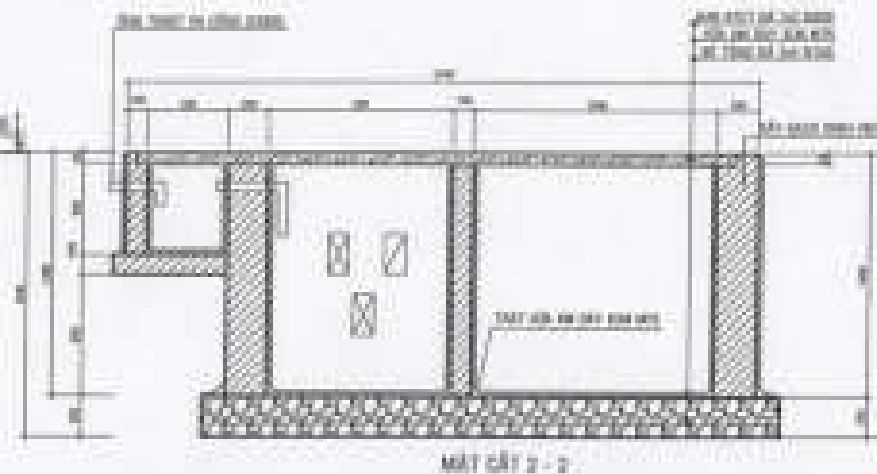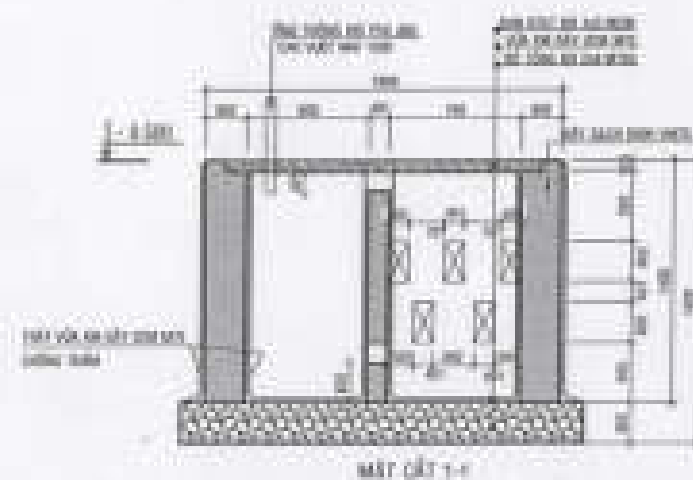

CHI TIẾT HỒ GA

CÔNG NGHIỆP VÀ ĐÔ THỊ VIỆT NAM
DÃ THẨM TRA
TP. Hồ Chí Minh, Ngày... tháng... năm 20...

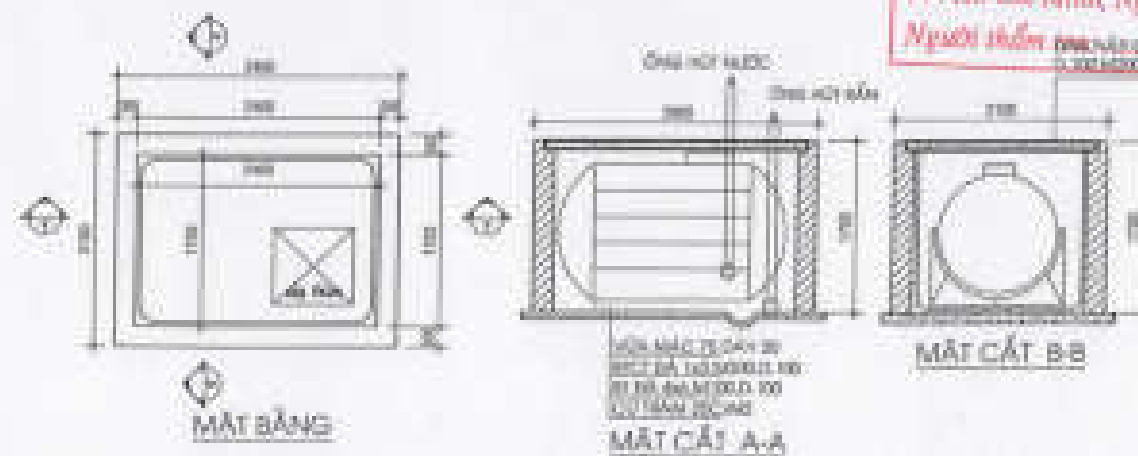

CHI TIẾT BƠN NƯỚC NGẦM 1.5m³

GHI CHÚ - NOTES:


ĐƠN VỊ THIẾT KẾ: K.T. COMP
ĐƠN VỊ THIẾT KẾ: K.T. COMP

CÔNG TY CỔ PHẦN ĐẦU TƯ PHÁT TRIỂN
SINH VÀ ĐÔ THỊ SỐ 9

Nguyễn Minh Chiến

CÔNG NGHIỆP VÀ ĐÔ THỊ VIỆT NAM

DÃ THẨM TRA

TP. Hồ Chí Minh, Ngày... tháng... năm 20...




HỒ SƠ THIẾT KẾ THI CÔNG ĐIỀU CHỈNH - BỔ SUNG

DỰ ÁN:

KHU NHÀ Ở THẤP TẦNG CÁC LÔ LK2, LK3, LK5, LK6, LK9, LK10, SLA, BT7, BT8

CÔNG TRÌNH:

NHÀ LIÊN KẾ (LÔ LK2, LK3, LK5, LK6, LK9, LK10, SLA), BIỆT THỰ (LÔ BT7, BT8)

ĐỊA ĐIỂM:

KHU ĐÔ THỊ MỚI PHƯỚC AN - NHƠN TRẠCH - ĐỒNG NAI

DANH MỤC BẢN VẼ THIẾT KẾ THI CÔNG ĐIỀU CHỈNH - BỔ SUNG

DỰ ÁN: KHU NHÀ Ở THÁP TẦNG CÁC LÔ LK2, LK3, LK5, LK6, LK9, LK10, SLA, BT7, BT8

CÔNG TRÌNH: NHÀ LIỀN KẾ (LÔ LK2, LK3, LK5, LK6, LK9, LK10, SLA), BIỆT THỰ (BT7, BT8)

ĐỊA ĐIỂM: KHU ĐÔ THỊ MỚI PHƯỚC AN - NHƠN TRẠCH - ĐỒNG NAI

STT	NỘI DUNG BẢN VẼ	SỐ HIỆU	GHI CHÚ
	LIỀN KẾ, SONG LẬP, THƯƠNG MẠI		
01	CT ĐIỆN HÌNH MẶT LAY SÀN, HÀNG RÀO, CÔNG RÀO	DC-01	MẪU LK, SL, TM
02	CT ĐIỆN HÌNH LANH TÔ, BỐ TRỤ, GIẢNG TƯỜNG	DC-02	MẪU LK
03	CT ĐIỆN HÌNH LANH TÔ, BỐ TRỤ, GIẢNG TƯỜNG	DC-03	MẪU LK
04	CT ĐIỆN HÌNH LANH TÔ, BỐ TRỤ, GIẢNG TƯỜNG	DC-04	MẪU TM
05	CT ĐIỆN HÌNH LANH TÔ, BỐ TRỤ, GIẢNG TƯỜNG	DC-05	MẪU TM
06	CT ĐIỆN HÌNH LANH TÔ, BỐ TRỤ, GIẢNG TƯỜNG	DC-06	MẪU TM
07	CT ĐIỆN HÌNH LANH TÔ, BỐ TRỤ, GIẢNG TƯỜNG	DC-07	MẪU TM
08	CT ĐIỆN HÌNH LANH TÔ, BỐ TRỤ, GIẢNG TƯỜNG	DC-08	MẪU SL
09	CT ĐIỆN HÌNH LANH TÔ, BỐ TRỤ, GIẢNG TƯỜNG	DC-09	MẪU SL
10	CT ĐIỆN HÌNH MÔNG, DÀ KIẾNG HÀNG RÀO	DC-10	MẪU LK, SL, TM
11	CT ĐIỆN HÌNH DẦM SÀN, DẦM GẦU THANG	DC-11	MẪU LK
12	CT ĐIỆN HÌNH DẦM SÀN, DẦM GẦU THANG	DC-12	MẪU SL
13	CT ĐIỀU CHỈNH DẦM TẦNG LÔNG	DC-13	MẪU TM
14	CT ĐIỀU CHỈNH THÉP SÀN LẦU 1	DC-14	MẪU TM
15	CT ĐIỀU CHỈNH THÉP SÀN LẦU 2	DC-15	MẪU TM
16	CT ĐIỀU CHỈNH THÉP SÀN LẦU 1	DC-16	MẪU SL
17	CT ĐIỀU CHỈNH THÉP SÀN LẦU 2	DC-17	MẪU SL
18	CT ĐIỀU CHỈNH THÉP SÀN MẶT	DC-18	MẪU SL
19	CT ĐIỆN HÌNH GIA CỐ MÔNG	DC-19	MẪU LK, SL, TM
20	MC ĐIỆN HÌNH HỆ THỐNG THOÁT NƯỚC	DC-20	MẪU SL
21	MC ĐIỆN HÌNH HỆ THỐNG THOÁT NƯỚC	DC-21	MẪU TM
22	MC ĐIỆN HÌNH HỆ THỐNG THOÁT NƯỚC	DC-22	MẪU LK

STT	NỘI DUNG BẢN VẼ	SỐ HIỆU	GHI CHÚ
	BIỆT THỰ		
23	CT ĐIỆN HÌNH GIA CỐ MÔNG	DC-23	MẪU BT
24	CT ĐIỀU CHỈNH - CHI TIẾT THANG BỘ	DC-24	MẪU BT
25	CT ĐIỀU CHỈNH - CHI TIẾT THANG BỘ TẦNG 1	DC-25	MẪU BT
26	CT ĐIỀU CHỈNH - CHI TIẾT THANG BỘ TẦNG 2	DC-26	MẪU BT
27	CT ĐIỀU CHỈNH - CHI TIẾT LAN CAN SÀN CÔNG	DC-27	MẪU BT
28	CT ĐIỀU CHỈNH - CHI TIẾT MẶT, MẶT HIỆN	DC-28	MẪU BT
29	CT ĐIỀU CHỈNH - CHI TIẾT CÔNG, TƯỜNG RÀO	DC-29	MẪU BT
30	CT ĐIỀU CHỈNH - CHI TIẾT LAN CAN THÉP	DC-30	MẪU BT
31	CT ĐIỀU CHỈNH - CHI TIẾT LAN CAN THÉP	DC-31	MẪU BT
32	CHI TIẾT ỐP DÁ	DC-32	MẪU BT
33	MS ĐIỆN HÌNH HỆ THỐNG THOÁT NƯỚC TẦNG 1	DC-33	MẪU BT
34	MS ĐIỆN HÌNH HỆ THỐNG THOÁT NƯỚC TẦNG 2	DC-34	MẪU BT
35	MS ĐIỆN HÌNH HỆ THỐNG THOÁT NƯỚC TẦNG TUM	DC-35	MẪU BT
36	MS ĐIỆN HÌNH HỆ THỐNG THOÁT NƯỚC MẶT	DC-36	MẪU BT
37	CT ĐIỀU CHỈNH - CHI TIẾT CỬA	DC-37	MẪU BT
38	CT ĐIỀU CHỈNH - CHI TIẾT CỬA	DC-38	MẪU BT
39	CT ĐIỀU CHỈNH - CHI TIẾT CỬA	DC-39	MẪU BT
40	CT ĐIỀU CHỈNH - CHI TIẾT TRỤ, GIẢNG TƯỜNG RÀO	DC-40	MẪU BT

ĐƠN VỊ THIẾT KẾ
CÔNG TY TNHH TƯ VẤN THIẾT KẾ
XÂY DỰNG NHẬT VỸ



GIÁM ĐỐC
Dũng Phan Thành



CHỦ ĐẦU TƯ
CÔNG TY CỔ PHẦN ĐẦU TƯ
PHÁT TRIỂN NHÀ VÀ ĐÔ THỊ HUD SÀI GÒN




PHÓ GIÁM ĐỐC
Dũng Hòa Dũng

PHẦN LIÊN KẾ, SONG LẬP, THƯƠNG MẠI


LK, SL, TM

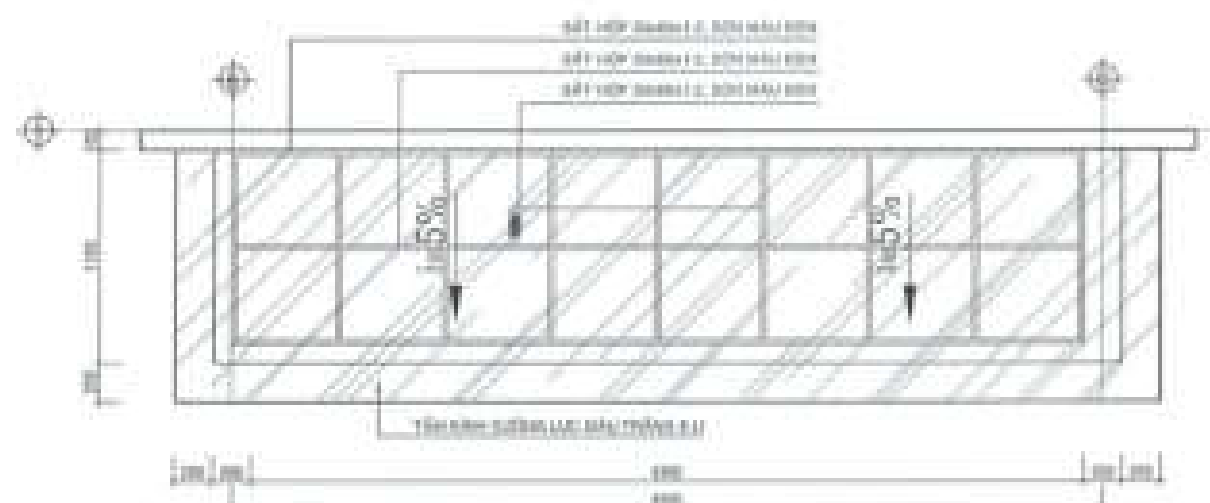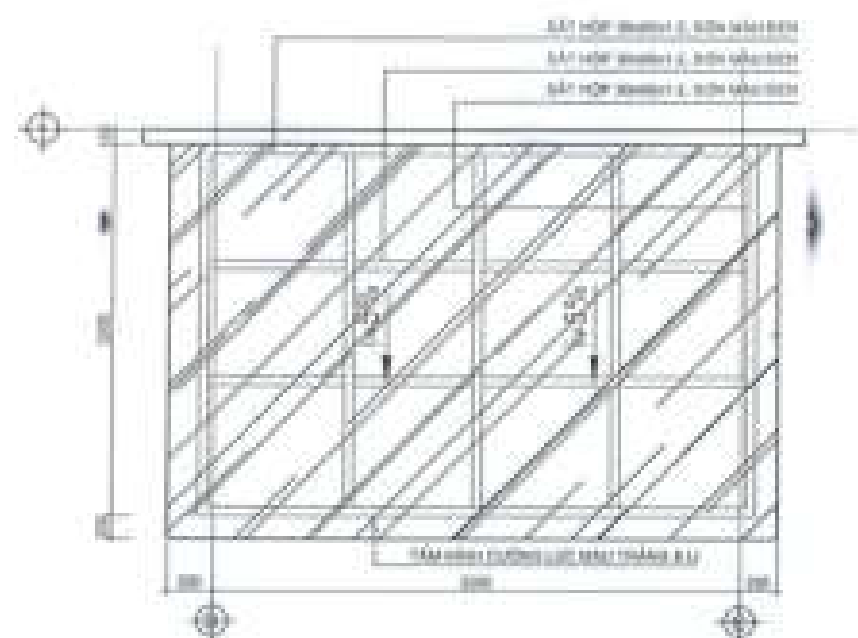

CHI TIẾT ĐIỂN HÌNH MÁI LẤY SÁNG - MẪU LK - SLA - TM

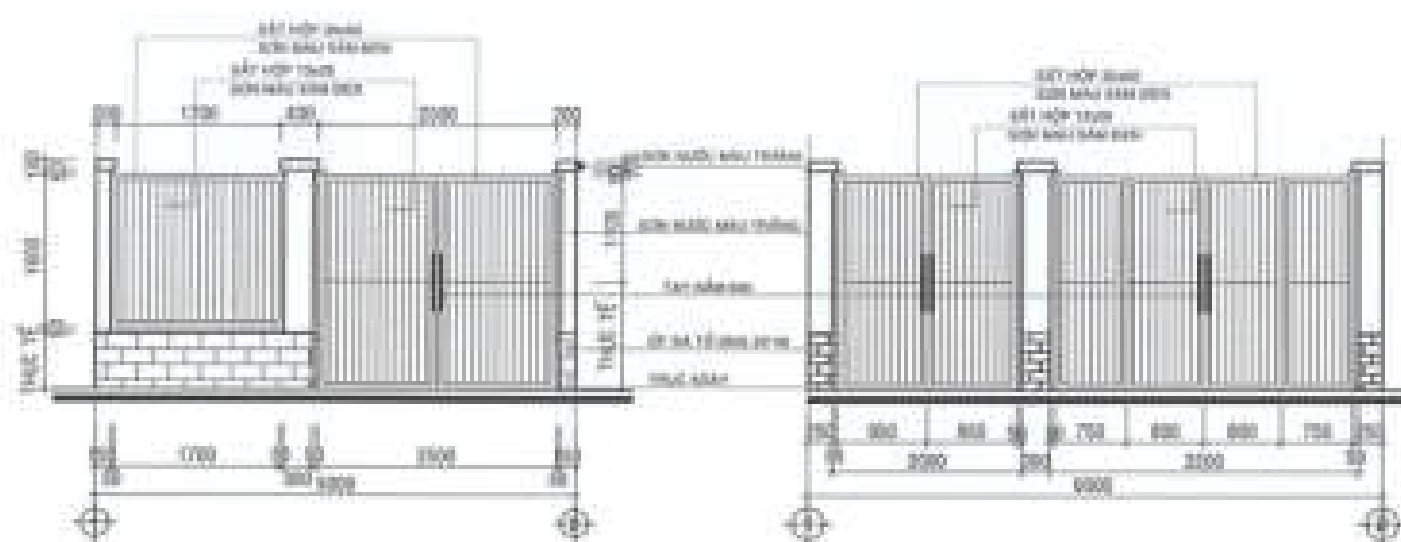

MẶT ĐỨNG ĐIỂN HÌNH CỔNG TƯỜNG RÀO MẪU LK

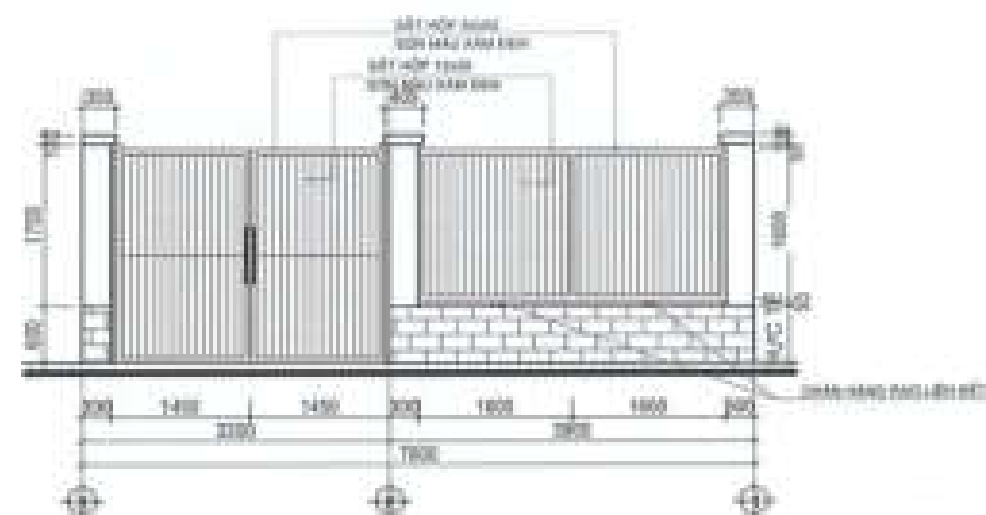

MẶT ĐỨNG ĐIỂN HÌNH CỔNG TƯỜNG RÀO MẪU SLA

GHI CHÚ:

- CỬA CỒNG ĐƯỢC GẮN MÉP NGOÀI CỘT RÀO.
- CHIỀU CAO CỬA PHỤ THUỘC ĐỘ DỐC THỰC TẾ CỦA VÍA HÈ.



CHI TIẾT GỖ CHÂN TƯỜNG Ở LẤY SÁNG

CHỖ DẤU TỰ:
CÔNG TY CỔ PHẦN ĐẦU TƯ
PHÁT TRIỂN NHÀ VÀ ĐÔ THỊ HUD SÀI GÒN

PHÓ GIÁM ĐỐC
CÔNG TY CỔ PHẦN
ĐẦU TƯ PHÁT TRIỂN
NHÀ VÀ ĐÔ THỊ
HUD SÀI GÒN
Đặng Hòa Dũng

CÔNG TRÌNH - ĐỊA ĐIỂM

NHÀ LIÊN KẾ
(LÔ SLA, LK3, LK3, LK5, LK6, LK3, LK10)
BIỆT THỰ (BT7, BT8)


ĐƠN VỊ THIẾT KẾ:

CÔNG TY TNHH TƯ VẤN THIẾT KẾ XÂY DỰNG

NHẬT VỸ
NHẬT VỸ

GIÁM ĐỐC

THIẾT KẾ

LÊ VĂN NGỌC HÙNG

CHỦ THÌ THIẾT KẾ

LÊ THÀNH LONG

KIỂM TRA

NGUYỄN THỊ NHƯNG

BT: 01

GHEP


TR: 10

THANG: 01/01/2024


TÊN BẢN VẼ

CHI TIẾT ĐIỂN HÌNH
MÁI LẤY SÁNG - BĂNG RÀO - CỔNG RÀO



MẶT BẰNG BỐ TRÍ ĐIỂN HÌNH LANH TÔ - BỐ TRỤ - GIẢNG TƯỜNG - MẪU LK

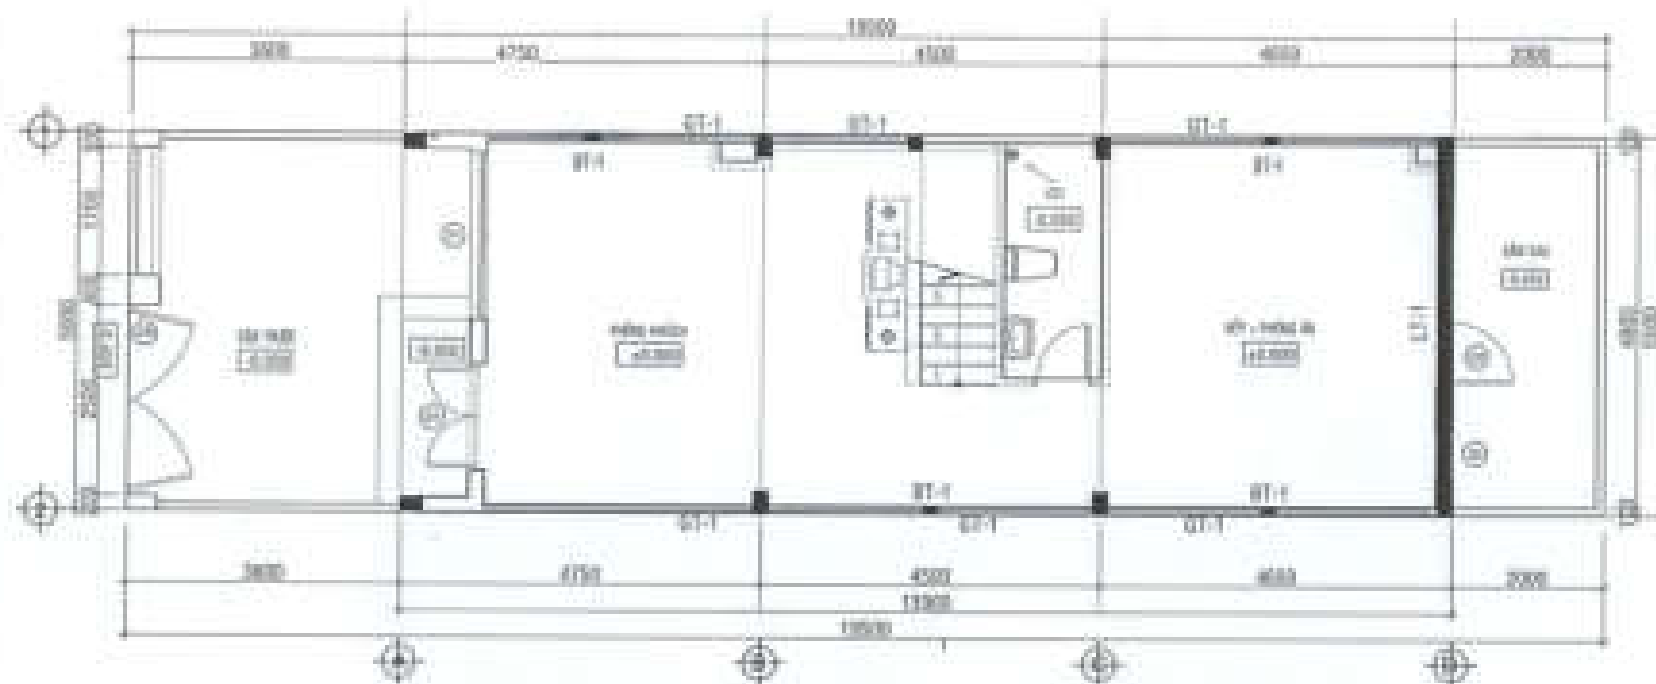

MẶT BẰNG BỐ TRÍ LANH TÔ - BỐ TRỤ - GIẢNG TƯỜNG TẦNG TRỆT

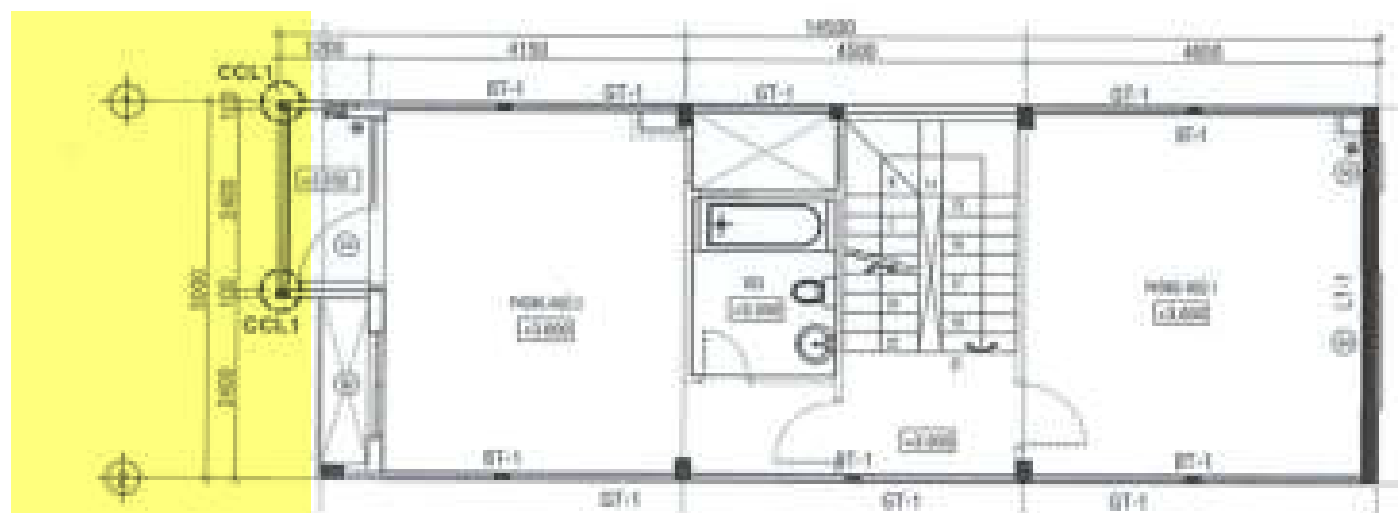

MẶT BẰNG BỐ TRÍ LANH TÔ - BỐ TRỤ - GIẢNG TƯỜNG LẦU 1

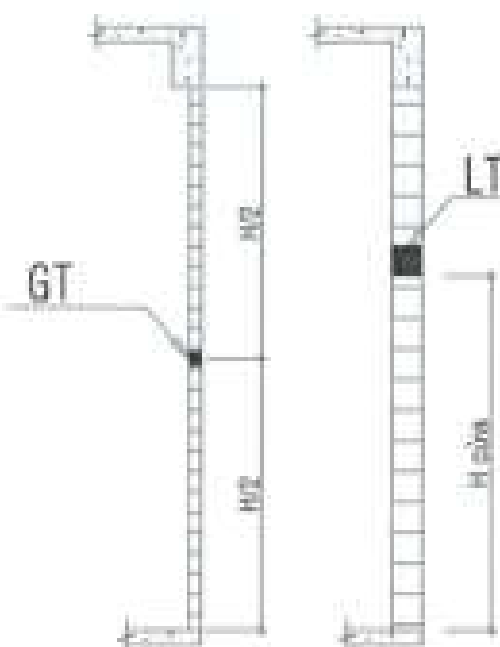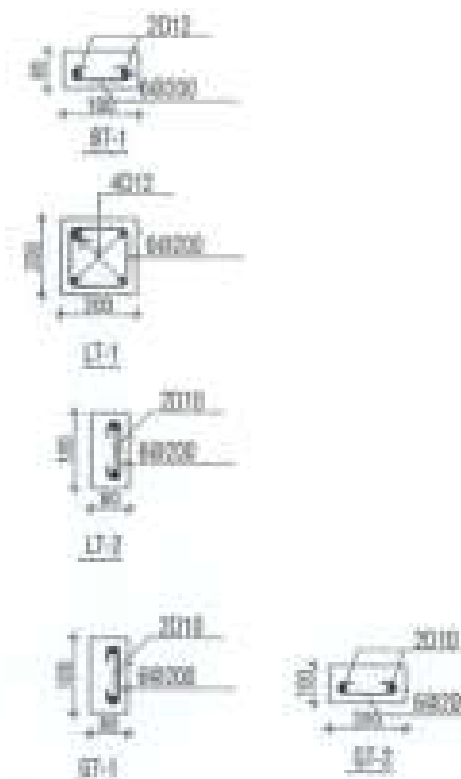

GHI CHÚ:

- Bê tông LT-BT-GT M200
- Lanh tô theo cao độ cửa đi, cửa sổ

CHỖ ĐẦU TƯ
CÔNG TY CỔ PHẦN ĐẦU TƯ
PHÁT TRIỂN NHÀ VÀ ĐÔ THỊ HƯNG SÀI GÒN



CÔNG TRÌNH - ĐỊA ĐIỂM

NHÀ LIÊN KẾ
(LÔ B1A, LK2, LK3, LK5, LK6, LK9, LK10)
BIỆT THỰ (BT7, BT8)

XÃ PHƯỚC AN - HUYỆN NHƠN TRẠCH - TỈNH ĐỒNG NAI

ĐƠN VỊ THIẾT KẾ

CÔNG TY TNHH TƯ VẤN THIẾT KẾ XÂY DỰNG

NHẬT VỸ
ANH KỸ SƯ KẾT CẤU

Sau dự 2011 cấp chứng chỉ hành nghề KT, Quản lý chất lượng, Tư vấn

GIÁM ĐỐC
ĐANG PHAN THẮNG

THIẾT KẾ

NGUYỄN VĂN CẨM

CHỦ THỊ THIẾT KẾ

VŨ VĂN LỘC

Kiểm tra

NGUYỄN THỊ HUỆNG

STT: 02 CHẾP: TỈ LỆ: THANG: 1/500

TÊN BẢN VẼ

CT ĐIỆN LÍNH - MẪU LK

BỐ TRÍ LANH TÔ - BỐ TRỤ - GIẢNG TƯỜNG

MẶT BẰNG BỐ TRÍ ĐIỂN HÌNH LANH TÔ - BỐ TRỤ - GIẢNG TƯỜNG - MẪU LK

CHỖ ĐẦU TƯ:
CÔNG TY CỔ PHẦN ĐẦU TƯ
PHÁT TRIỂN NHÀ VÀ ĐÔ THỊ HƯNG SÀI GÒN

PHÓ GIÁM ĐỐC
Đặng Hòa Dũng

CÔNG TRÌNH - ĐỊA ĐIỂM:
NHÀ LIÊN KẾ
(LÔ S1A, LK2, LK3, LK5, LK6, LK8, LK9, LK10)
BIỆT THỰ (BT7, BT8)


ĐƠN VỊ THIẾT KẾ:
CÔNG TY TNHH TƯ VẤN THIẾT KẾ XÂY DỰNG

NHẬT VỸ
ĐƠN VỊ THIẾT KẾ XÂY DỰNG

QUẢN LÝ
CÔNG TY TNHH TƯ VẤN THIẾT KẾ XÂY DỰNG

THIẾT KẾ:

NGUYỄN VĂN CẢNH
CHỦ TRÌ THIẾT KẾ


VÕ VĂN LỘC
KIỂM TRA

NGUYỄN THỊ MẠNG

BT1: 03/08/2023

TÊN BẢN VẼ


KT ĐIỆN HÌNH - MẪU LK
BỐ TRÍ LANH TÔ - BỐ TRỤ - GIẢNG TƯỜNG

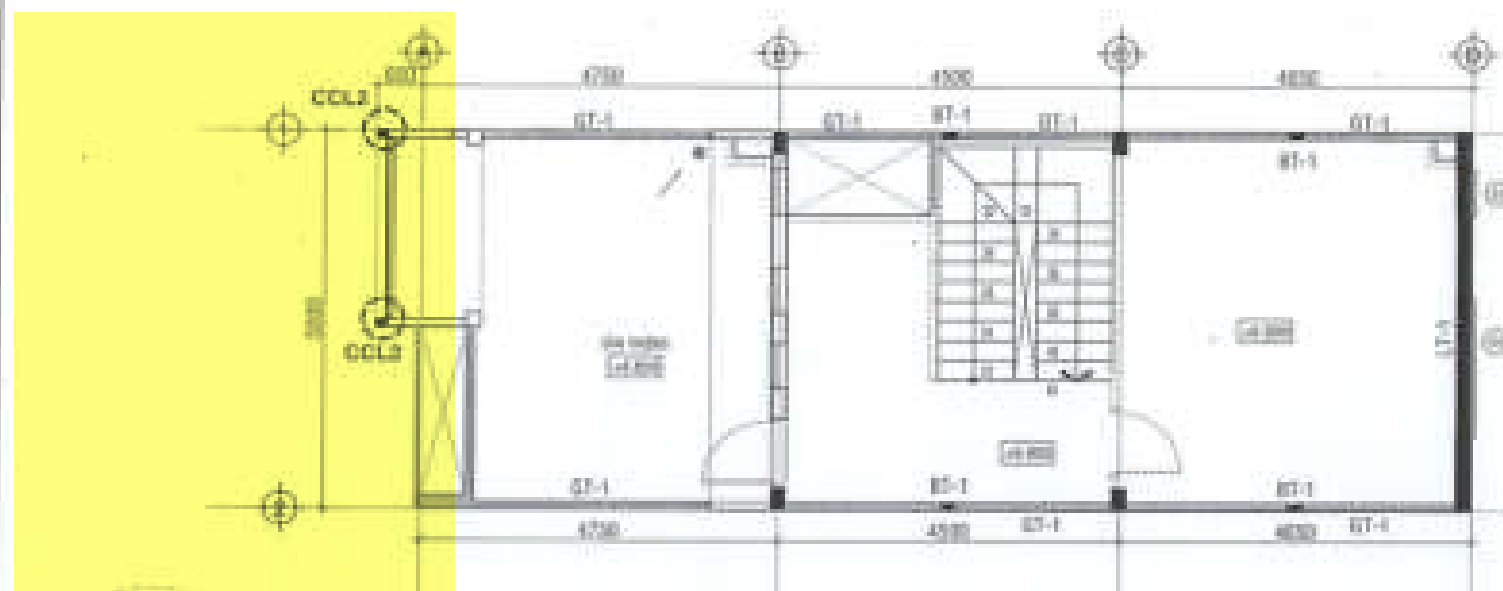



MẶT BẰNG BỐ TRÍ LANH TÔ - BỐ TRỤ - GIẢNG TƯỜNG LẦU 2



CCL2
(ÁP DỤNG ĐỐI VỚI
MẪU NHÀ CÓ GÁNH LẠY
CẠNH KINH LẦU 2)

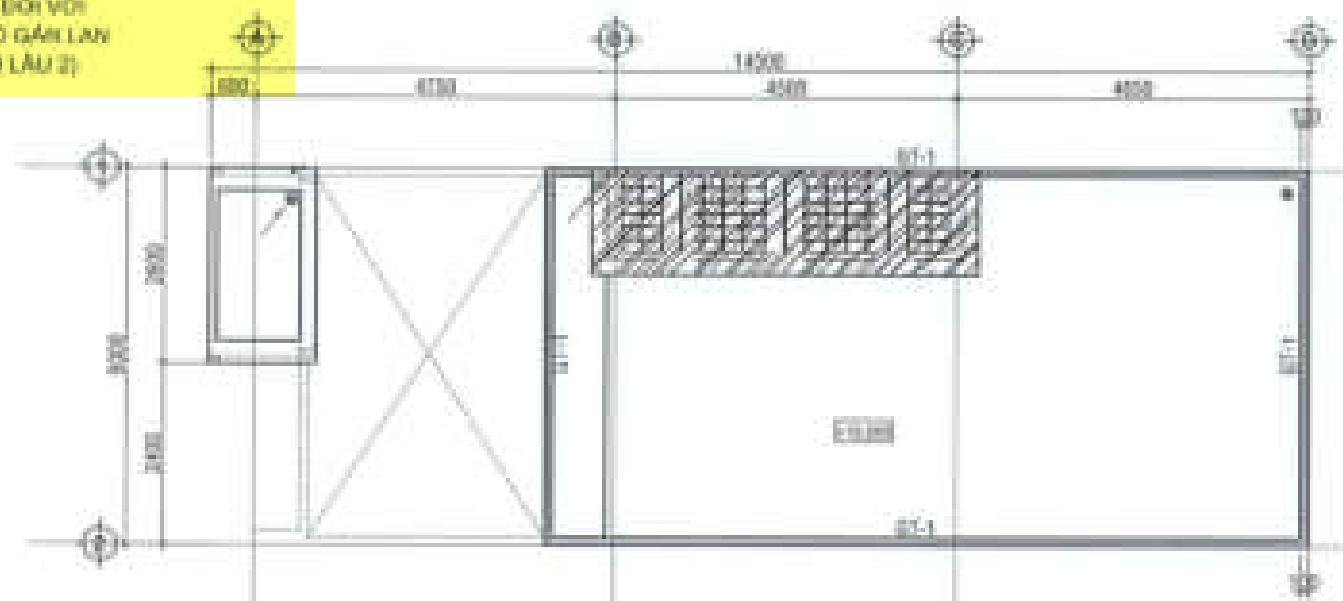


MẶT BẰNG BỐ TRÍ LANH TÔ - BỐ TRỤ - GIẢNG TƯỜNG MẶT

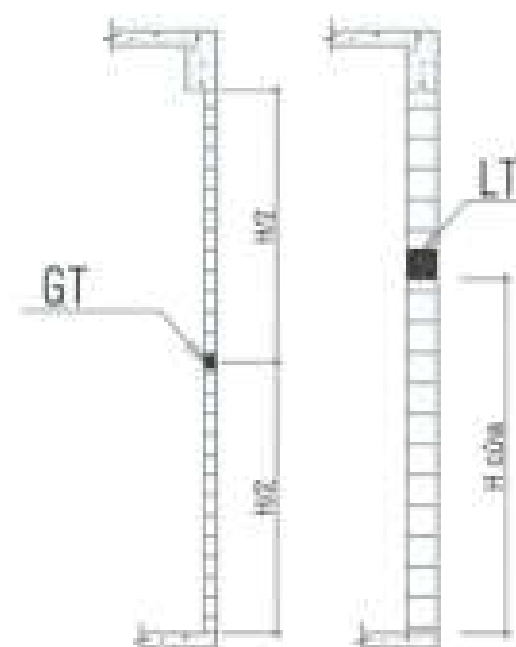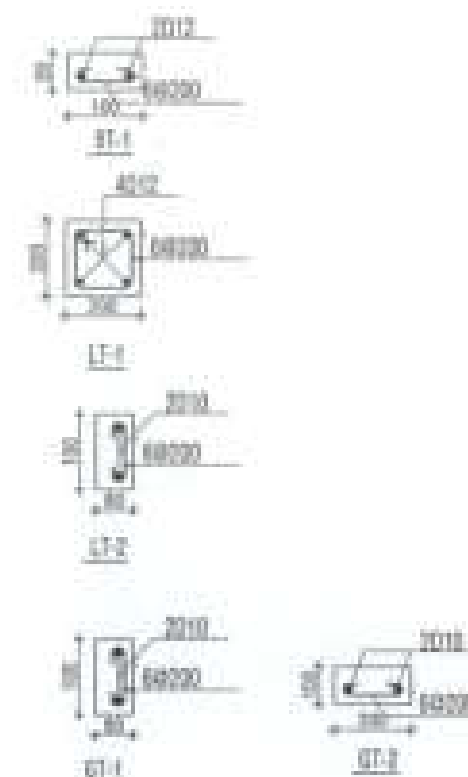


GHI CHÚ:

- Bê tông LT-BT-GT M200
- Lanh tô theo cao độ cửa đi, cửa sổ



MẶT BẰNG BỐ TRÍ ĐIỂN HÌNH LANH TÔ - BỐ TRỤ - GIĂNG TƯỜNG - MẪU TM

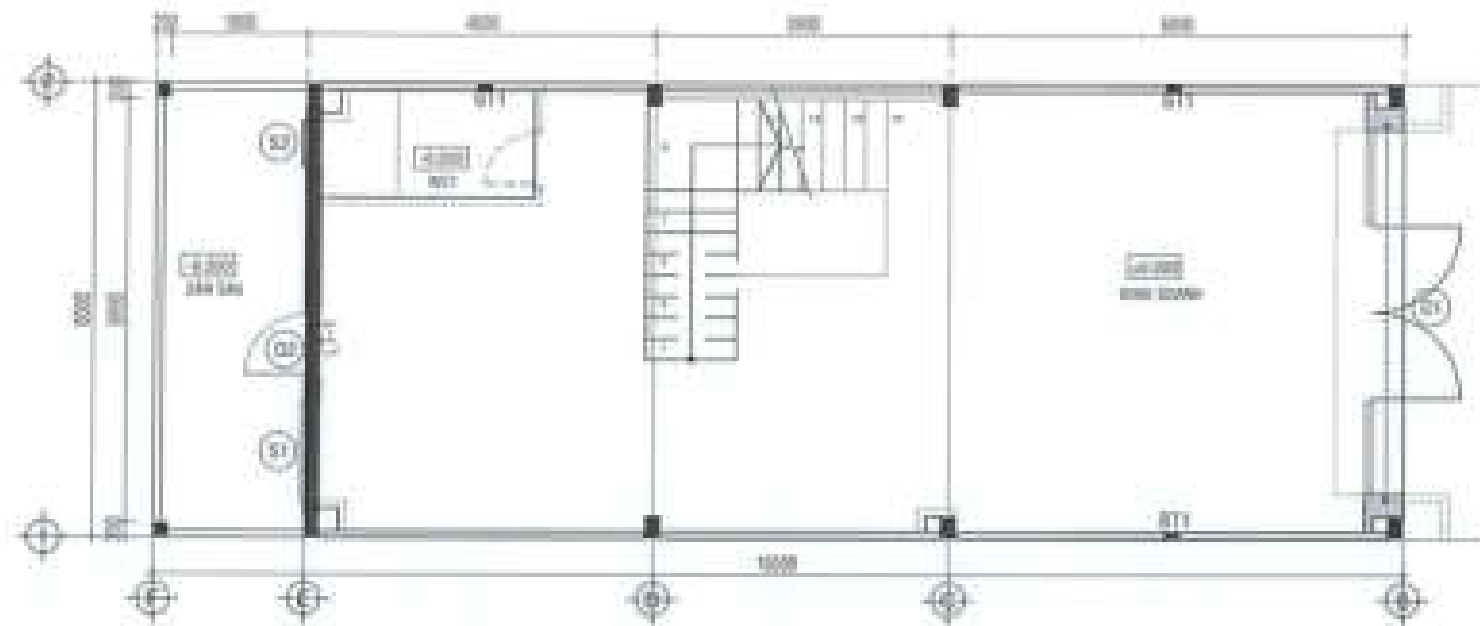

MẶT BẰNG BỐ TRÍ LANH TÔ - BỐ TRỤ - GIĂNG TƯỜNG - TẦNG TRỆT

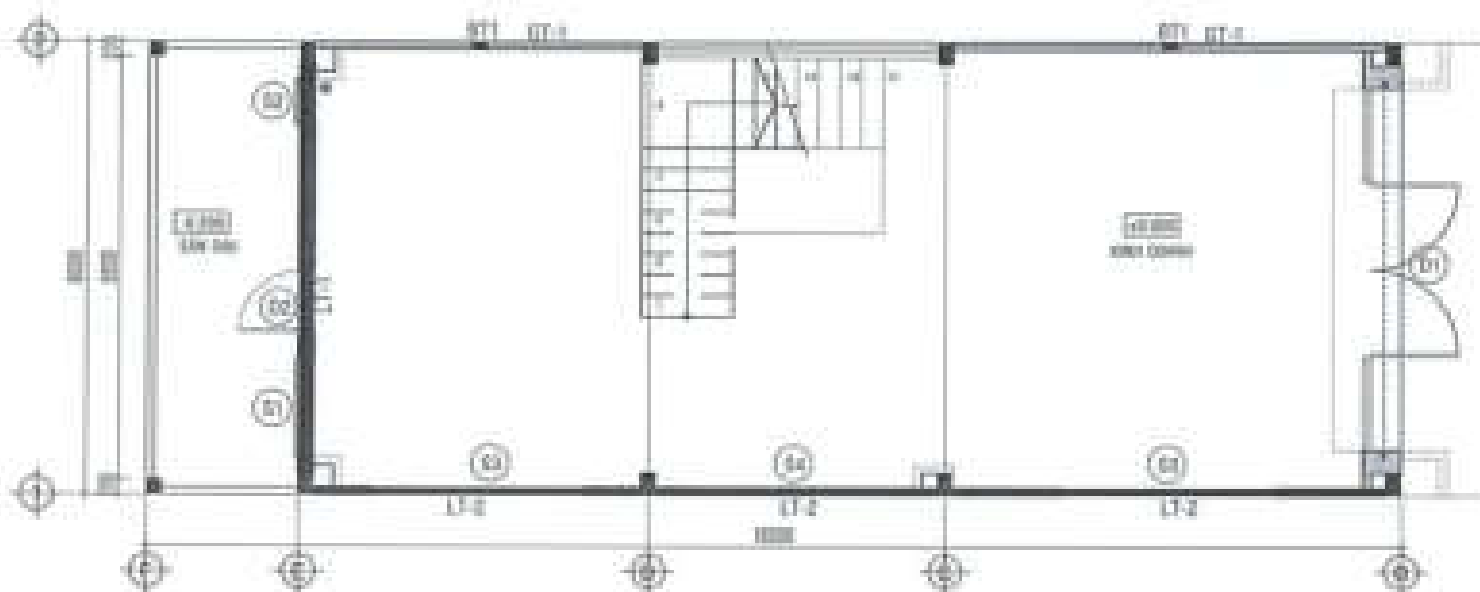

MẶT BẰNG BỐ TRÍ LANH TÔ - BỐ TRỤ - GIĂNG TƯỜNG - TẦNG TRỆT

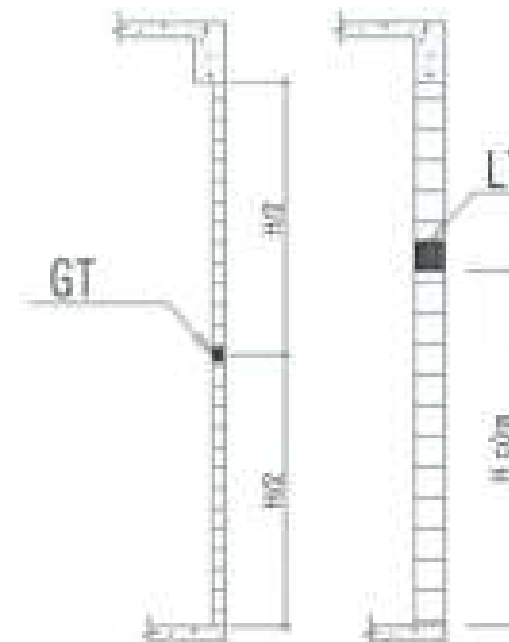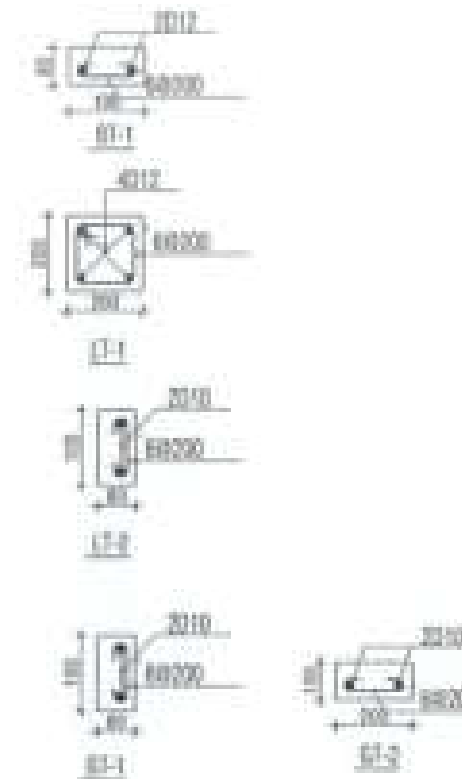

GHI CHÚ:

- Bê tông LT-BT-GT M200
- Lanh tô theo cao độ cửa đi, cửa sổ

CHỦ ĐẦU TƯ:
CÔNG TY CỔ PHẦN ĐẦU TƯ
PHÁT TRIỂN NHÀ VÀ ĐÔ THỊ HƯNG SÀI GÒN

PHÓ GIÁM ĐỐC
Đặng Hòa Dũng

CÔNG TRÌNH - ĐỊA ĐIỂM:
NHÀ LIÊN KẾ
(LÔ S1A, LK2, LK3, LK5, LK6, LK8, LK9, LK10)
BIỆT THỰ (BT7, BT8)


ĐƠN VỊ THIẾT KẾ:
CÔNG TY TNHH TƯ VẤN THIẾT KẾ XÂY DỰNG

NGHỆ VỸ
NGHỆ VỸ CO., LTD


THIẾT KẾ:
NGUYỄN VĂN CẢNH




MẶT BẰNG BỐ TRÍ ĐIỂN HÌNH LANH TÔ - BỐ TRỤ - GIẺNG TƯỜNG - MẪU TM

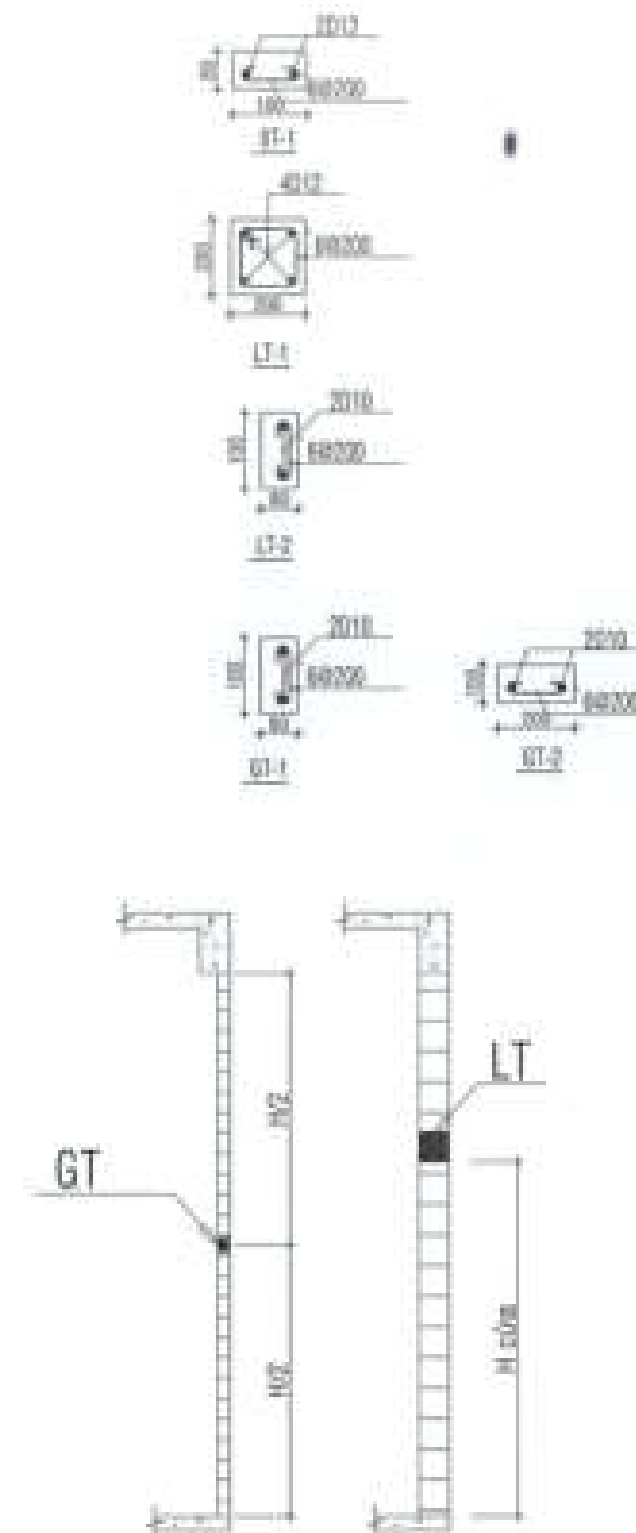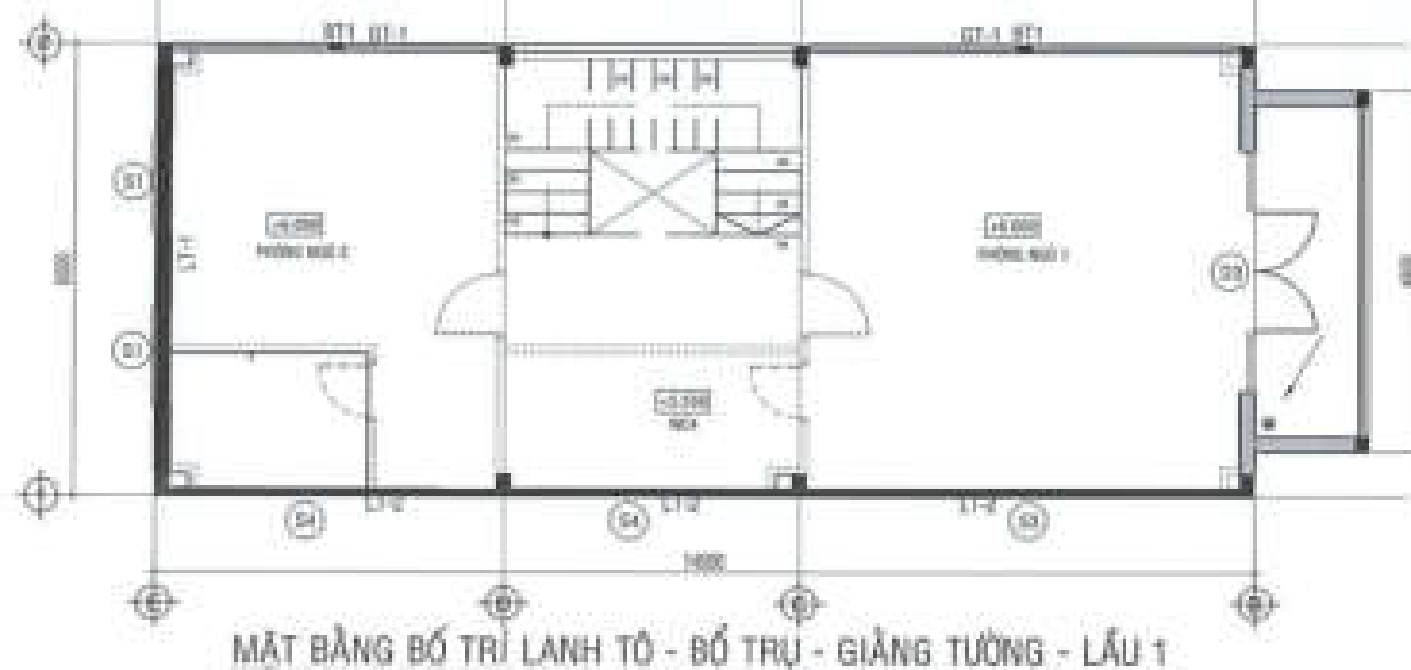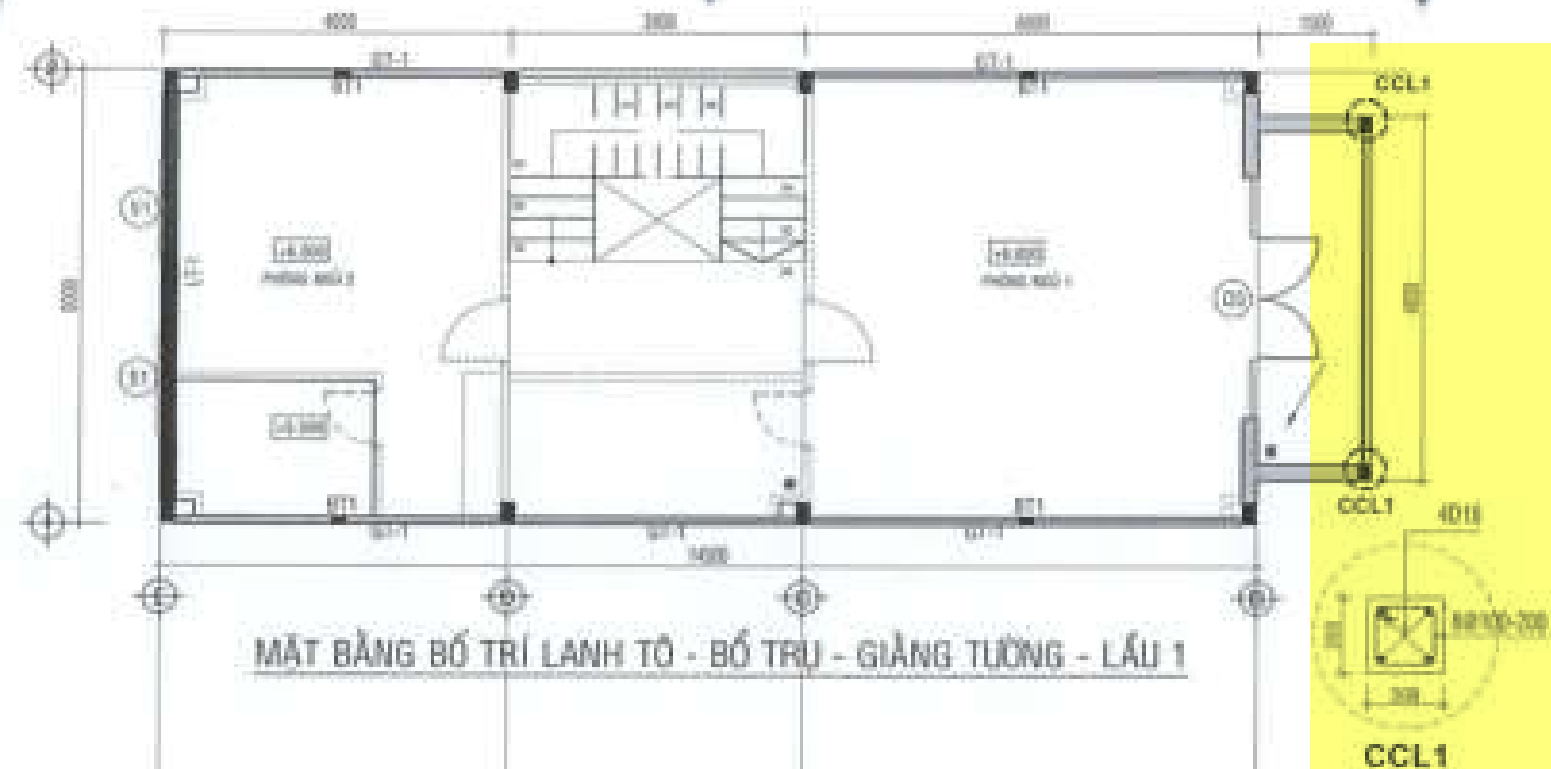

GHI CHÚ:

- Bê tông LT-BT-GT M200
- Lạnh tô theo cao độ cửa đi, cửa sổ

CHỖ ĐẤU TẬP:
CÔNG TY CỔ PHẦN ĐẦU TƯ
PHÁT TRIỂN NHÀ VÀ ĐÔ THỊ HUD SÀI GÒN

PHÓ GIÁM ĐỐC
Động Hòa Đông

CÔNG TRÌNH - TÊN ĐỀM:
NHÀ LIÊN KẾ
(LÔ SLA, LK2, LK3, LK5, LK6, LK9, LK10)
BIỆT THỰ (BT7, BT8)

Số PHƯỚC AN - HUYỆN NHƠN TRẠCH - TỈNH ĐỒNG NAI

ĐƠN VỊ THIẾT KẾ:

CÔNG TY TNHH TƯ VẤN THIẾT KẾ XÂY DỰNG

NHẬT VỸ

ĐƠN VỊ THIẾT KẾ XÂY DỰNG

THIẾT KẾ

NGUYỄN VĂN CẢNH

CHỦ TRÍ THIẾT KẾ

VÔ VĂN LỘC

Kiểm tra

NGUYỄN THỊ HƯƠNG

STT: 05


THANG 04/2023

TÊN BẢN VẼ


CT BIÊN HÌNH - MẪU TM

BỐ TRÍ LANH TÔ - BỐ TRỤ - GIẺNG TƯỜNG



MẶT BẰNG BỐ TRÍ ĐIỂN HÌNH LANH TÔ - BỐ TRỤ - GIẰNG TƯỜNG - MẪU TM

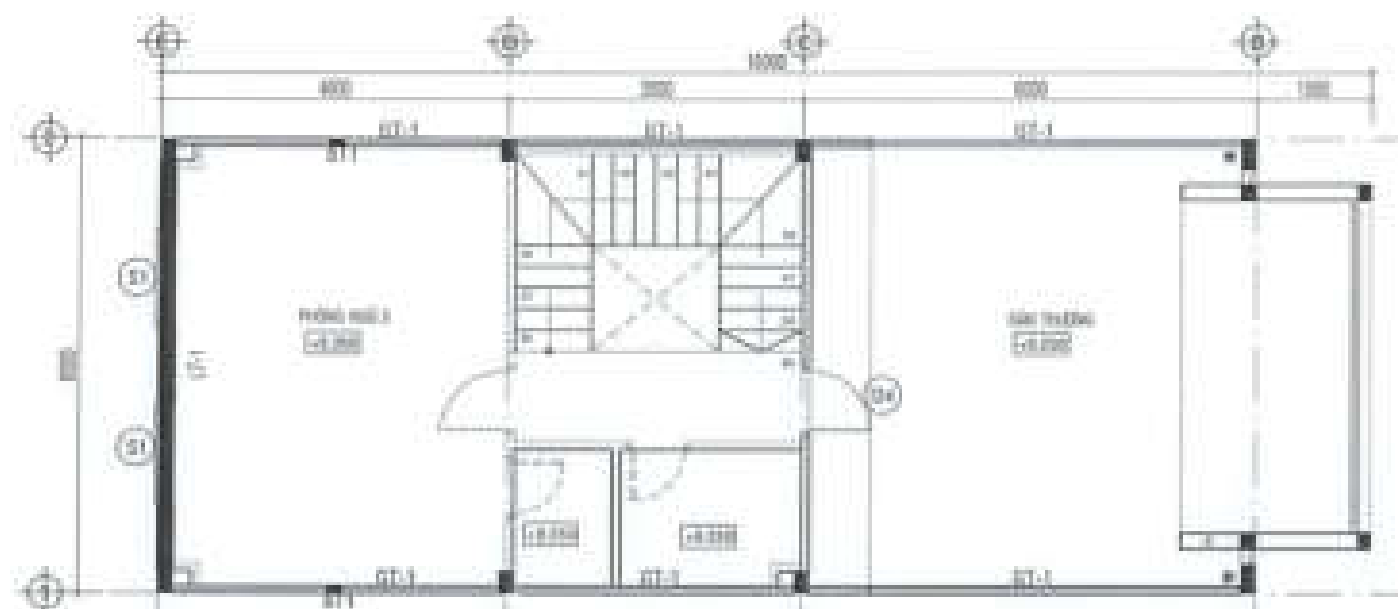

MẶT BẰNG BỐ TRÍ LANH TÔ - BỐ TRỤ - GIẰNG TƯỜNG - LẦU 2

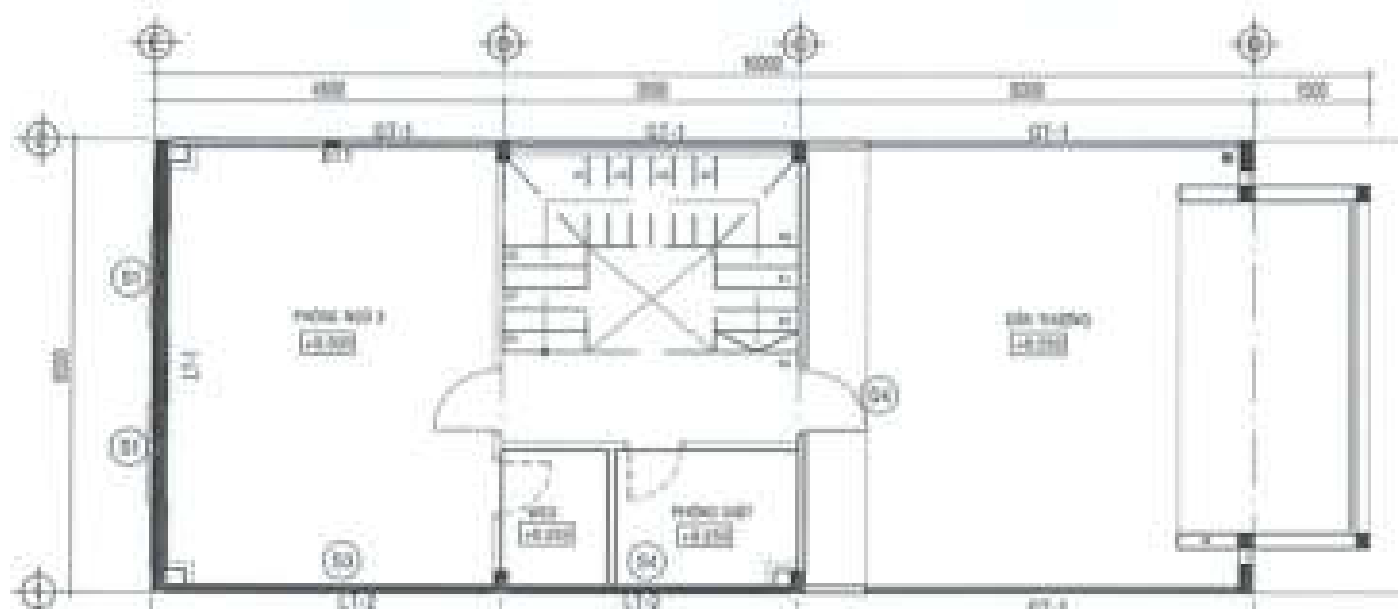

MẶT BẰNG BỐ TRÍ LANH TÔ - BỐ TRỤ - GIẰNG TƯỜNG - LẦU 2

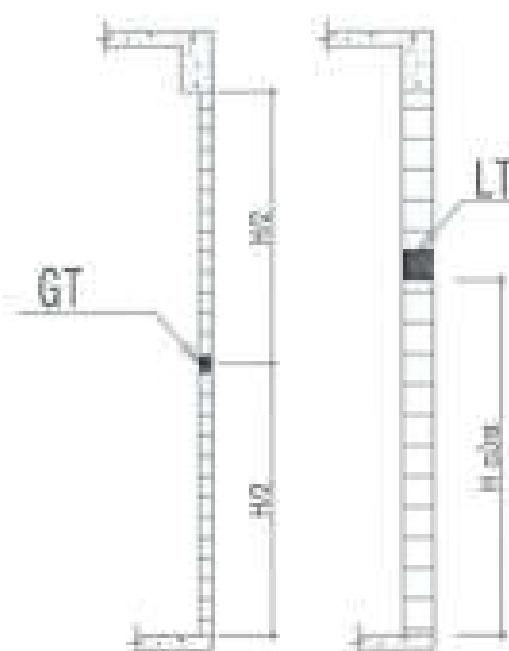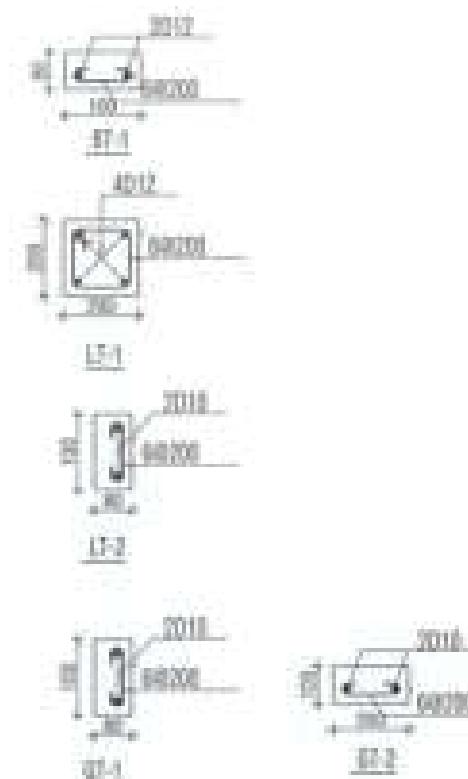

GHI CHÚ:

- Bê tông LT-BT-GT M200
- Lanh tô theo cao độ cửa đi, cửa sổ

CHỦ ĐẦU TƯ:
CÔNG TY CỔ PHẦN ĐẦU TƯ
PHÁT TRIỂN NHÀ VÀ ĐÔ THỊ HƯNG SÀI GÒN

PHÓ GIÁM ĐỐC
Đặng Hòa Đồng

CÔNG TRÌNH - ĐỊA ĐIỂM:

NHÀ LIÊN KẾ
(LÔ S1A, LK2, LK3, LK5, LK6, LK9, LK10)
BIỆT THỰ (BT7, BT8)

KI. PHƯỚC AN - HUYỆN NHƠN TRẠCH - TỈNH ĐỒNG NAI

ĐƠN VỊ THIẾT KẾ:

CÔNG TY TNHH TƯ VẤN THIẾT KẾ XÂY DỰNG

NHẬT VỸ
NHAT VY Co., Ltd

GIÁM ĐỐC
ĐANG PHAM THANH

THIẾT KẾ:

NGUYỄN VĂN CẢNH

CHỦ TRÍ THIẾT KẾ

VŨ VĂN LỘC

KIẾN TRÚC


NGUYỄN THỊ HUỆNG

ST: 06/08/2018


TÊN BẢN VẼ

CT BIÊN HÌNH - MẶT TM
BỐ TRÍ LANH TÔ - BỐ TRỤ - GIẰNG TƯỜNG



MẶT BẰNG BỐ TRÍ ĐIỂN HÌNH LANH TÔ - BỐ TRỤ - GIẢNG TƯỜNG - MẪU TM

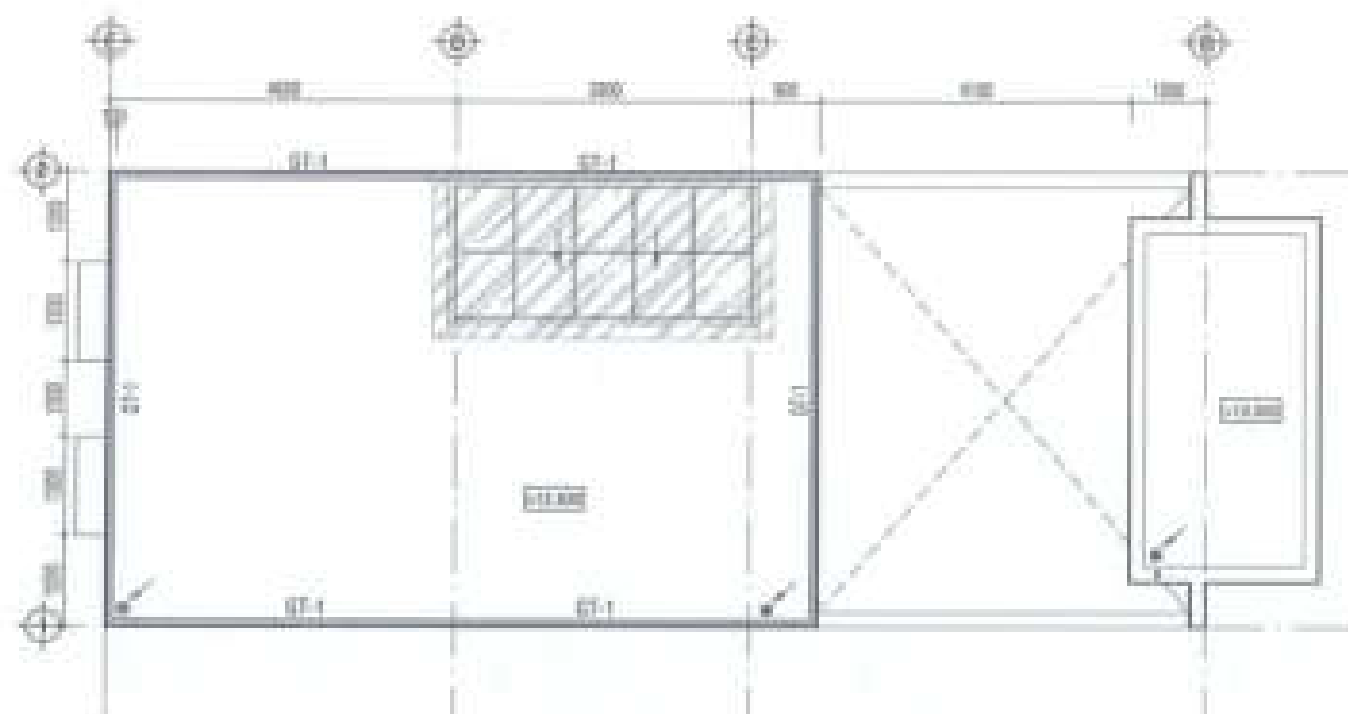

MẶT BẰNG BỐ TRÍ LANH TÔ - BỐ TRỤ - GIẢNG TƯỜNG - LẦU MÃI

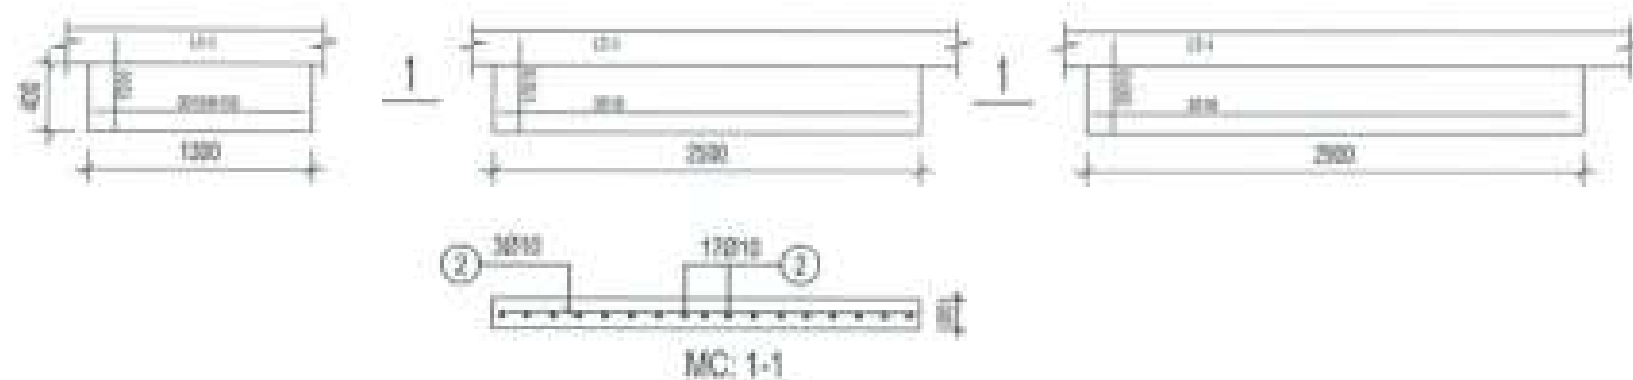

MẶT BẰNG BỐ TRÍ THÉP Ở VĂNG MẪU LK - TM - SLA
- Bê tông Ô VĂNG M200

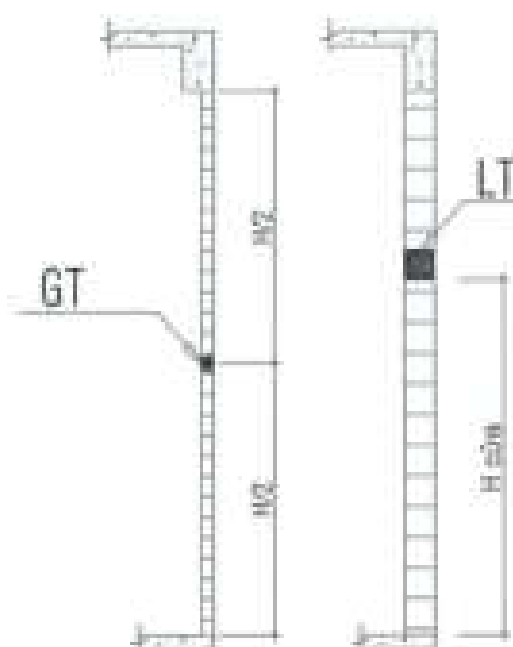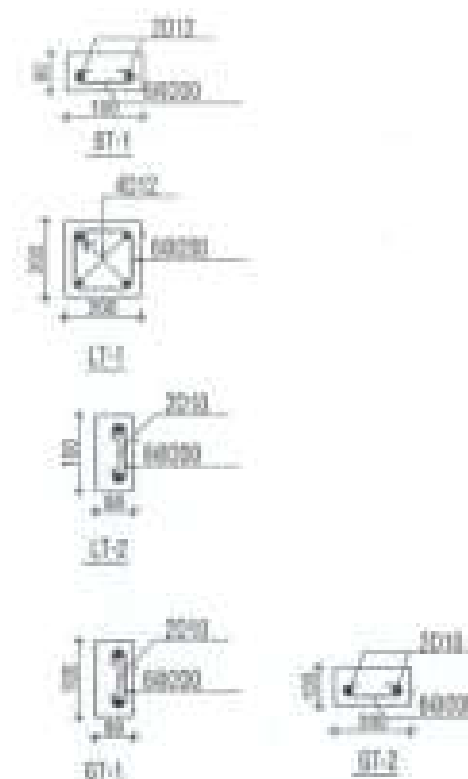

GHI CHÚ:

- Bê tông LT-BT-GT M200
- Lanh tô theo cao độ cửa đi, cửa sổ

CHỖ DẤU TỬ:
CÔNG TY CỔ PHẦN ĐẦU TƯ
PHÁT TRIỂN NHÀ VÀ ĐÔ THỊ HƯNG SÀI GÒN

PHÓ GIÁM ĐỐC
Đặng Hòa Dũng

CÔNG TRÌNH - ĐỊA ĐIỂM:

NHÀ LIÊN KẾ
(LÔ SLA, LK2, LK3, LK5, LK6, LK9, LK10)
BIỆT THỰ (BT7, BT8)


ĐƠN VỊ THIẾT KẾ:

CÔNG TY TNHH TƯ VẤN THIẾT KẾ XÂY DỰNG

NHẬT VỸ


GIÁM ĐỐC:

ĐANG PHẠM THẠM

THIẾT KẾ:

NGUYỄN VĂN CẢNH

CHỦ TRÌ THIẾT KẾ:

VÔ VĂN LỘC

KIỂM TRA:


NGUYỄN THỊ NGUYỄN

STT: 07 | SHEP | TITLE | NGÀY: 04/03/2018


TÊN BẢN VẼ:

CT BIÊN BÌNH - MẪU TM
BỐ TRÍ LANH TÔ - BỐ TRỤ - GIẢNG TƯỜNG

MẶT BẰNG BỐ TRÍ ĐIỂN HÌNH LANH TÔ - BỐ TRỤ - GIẺNG TƯỜNG - MẪU SL

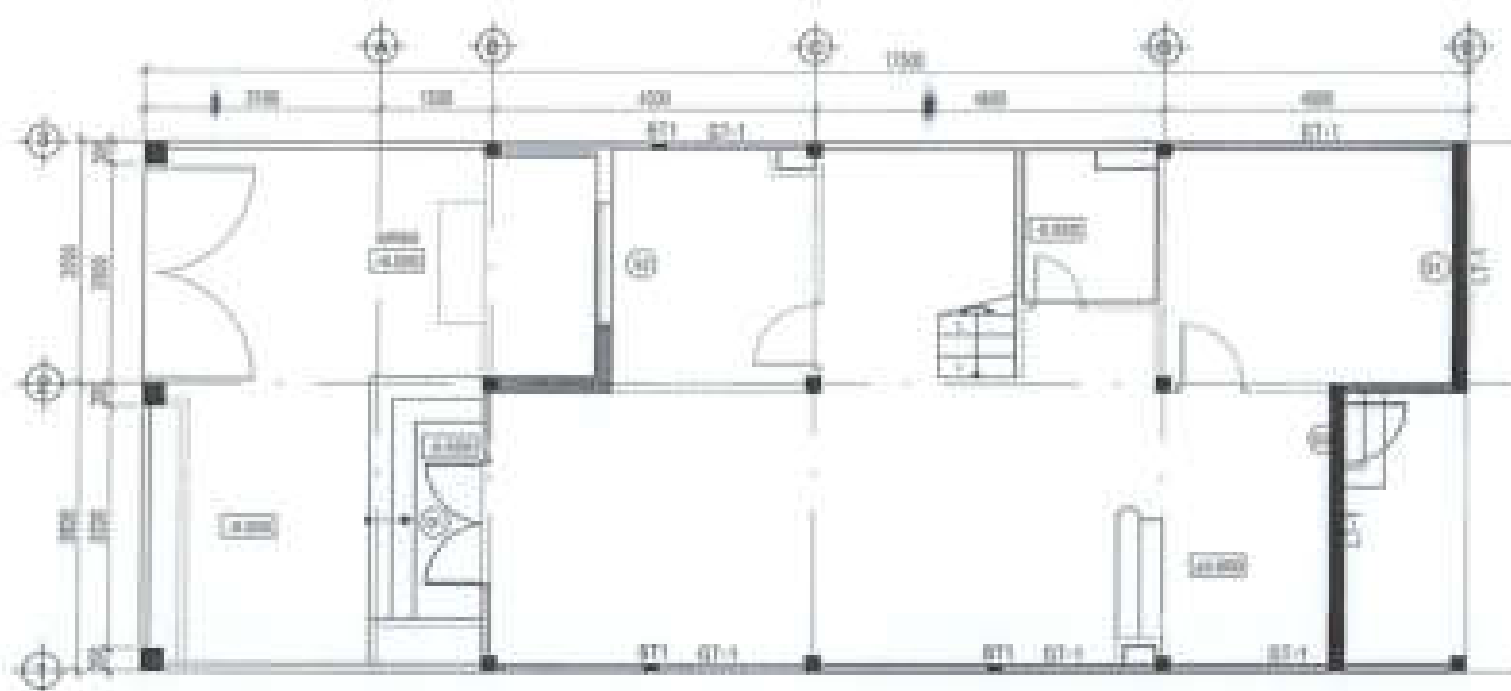



MẶT BẰNG BỐ TRÍ LANH TÔ - BỐ TRỤ - GIẺNG TƯỜNG - TẦNG TRỆT

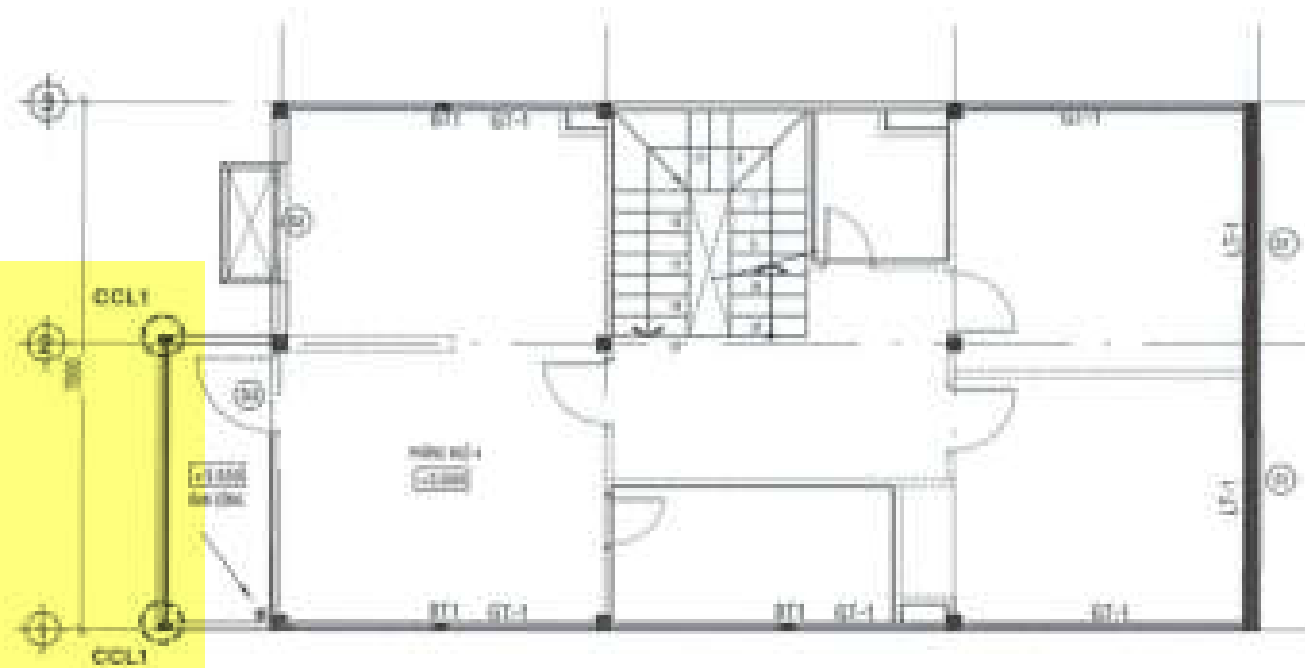

MẶT BẰNG BỐ TRÍ LANH TÔ - BỐ TRỤ - GIẺNG TƯỜNG - LẦU 1



CCL1

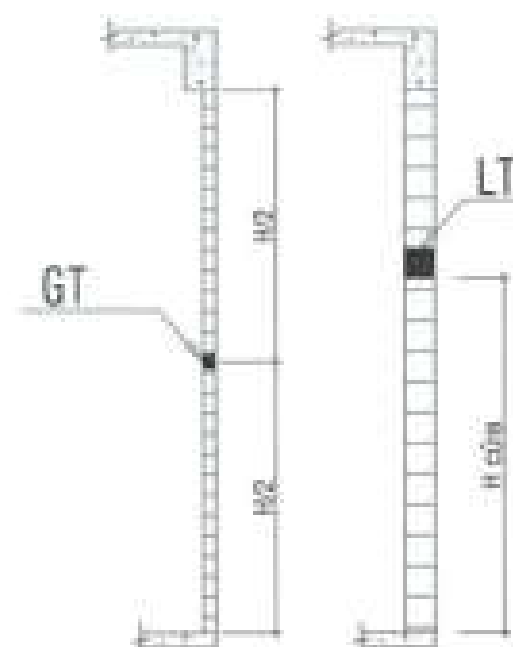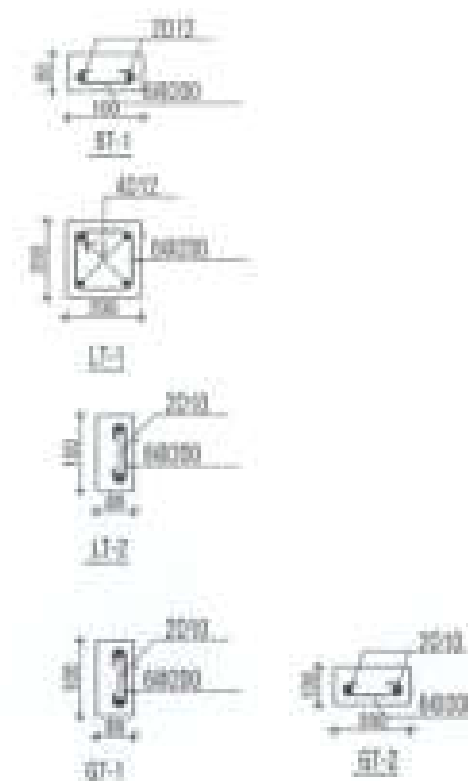

GHI CHÚ:

- Bê tông LT-BT-GT M200
- Lạnh tô theo cao độ cửa đi, cửa sổ

CHỖ ĐẤU TỰ:
CÔNG TY CỔ PHẦN ĐẦU TƯ
PHÁT TRIỂN NHÀ VÀ ĐÔ THỊ HƯNG SÀI GÒN



CÔNG TRÌNH - ĐỊA ĐIỂM

NHÀ LIÊN KẾ
(LÔ SLA, LK2, LK3, LK5, LK6, LK8, LK10)
BIỆT THỰ (BT7, BT8)


ĐƠN VỊ THIẾT KẾ

CÔNG TY TNHH TƯ VẤN THIẾT KẾ XÂY DỰNG





THIẾT KẾ

NGUYỄN VĂN CẨM

CHỦ THÌ THIẾT KẾ

VU VĂN LỘC

KÈM TRÁ

NGUYỄN THỊ NGUYỄN

STT: 08/01/2014

TÊN BẢN VẼ

CT ĐIỆN HÌNH - MẪU SL
BỐ TRÍ LANH TÔ - BỐ TRỤ - GIẺNG TƯỜNG

MẶT BẰNG BỐ TRÍ ĐIỂN HÌNH LANH TÔ - BỐ TRỤ - GIẺNG TƯỜNG - MẪU SL

CHỖ ĐẤU TƯ:
CÔNG TY CỔ PHẦN ĐẦU TƯ
PHÁT TRIỂN NHÀ VÀ ĐÔ THỊ HƯNG SÀI GÒN



CÔNG TRÌNH - ĐỊA ĐIỂM

NHÀ LIÊN KẾ
(LÔ S1A, LK2, LK3, LK5, LK6, LK9, LK10)
BIỆT THỰ (BT7, BT8)


ĐƠN VỊ THIẾT KẾ:

CÔNG TY TNHH TƯ VẤN THIẾT KẾ XÂY DỰNG


GIÁM ĐỐC:
[Signature]
[Red Stamp]

THIẾT KẾ:

NGUYỄN VĂN CẢNH

CHỦ TRƯỞNG THIẾT KẾ:

VU VĂN LỘC


KIỂM TRA:

NGUYỄN THỊ NGUYỄN


BT: 01/01/2024

TÊN BẢN VẼ:



CT ĐIỂN HÌNH - MẪU SL
BỐ TRÍ LANH TÔ - BỐ TRỤ - GIẺNG TƯỜNG

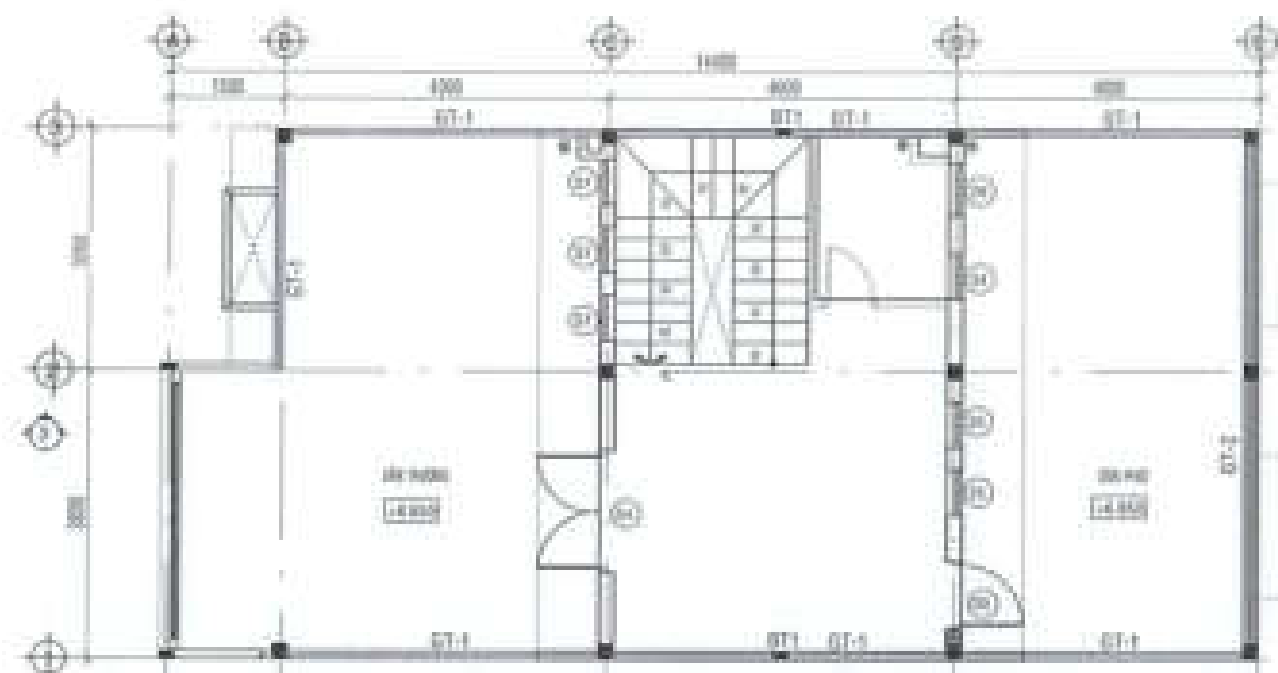

MẶT BẰNG BỐ TRÍ LANH TÔ - BỐ TRỤ - GIẺNG TƯỜNG - LẦU 2

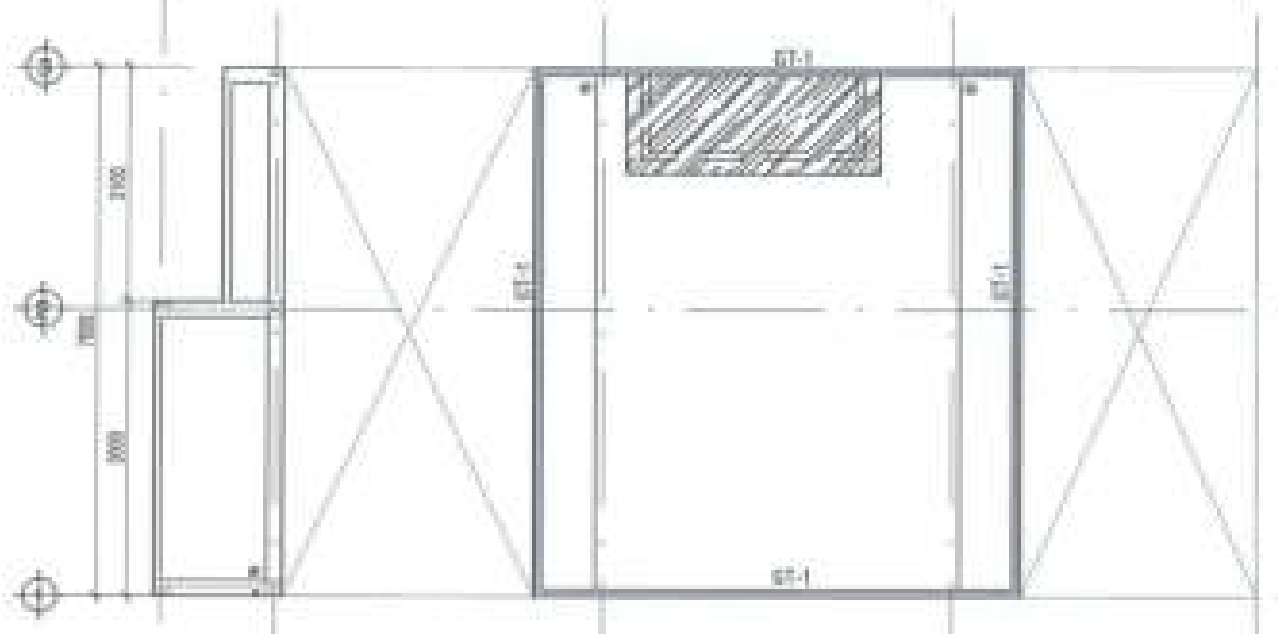


MẶT BẰNG BỐ TRÍ LANH TÔ - BỐ TRỤ - GIẺNG TƯỜNG - LẦU MÁI

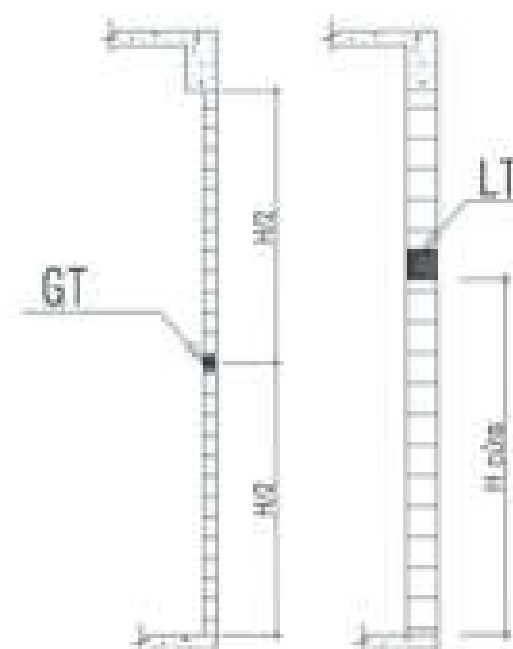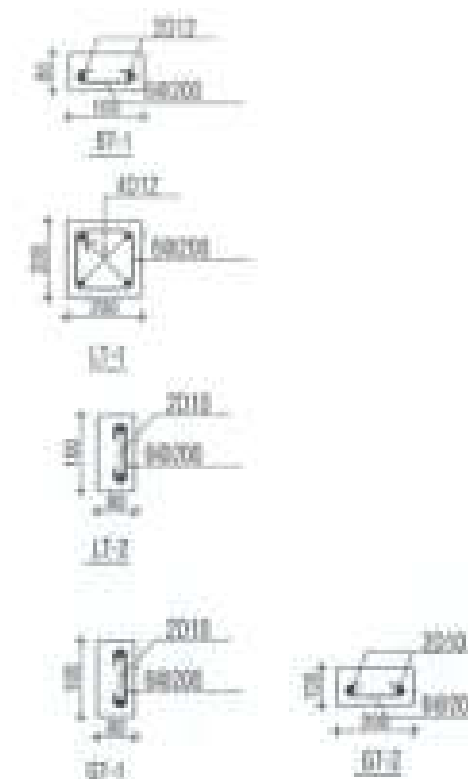


GHI CHÚ:

- Bê tông LT-BT-GT M200
- Lanh tô theo cấp độ cửa đi, cửa sổ

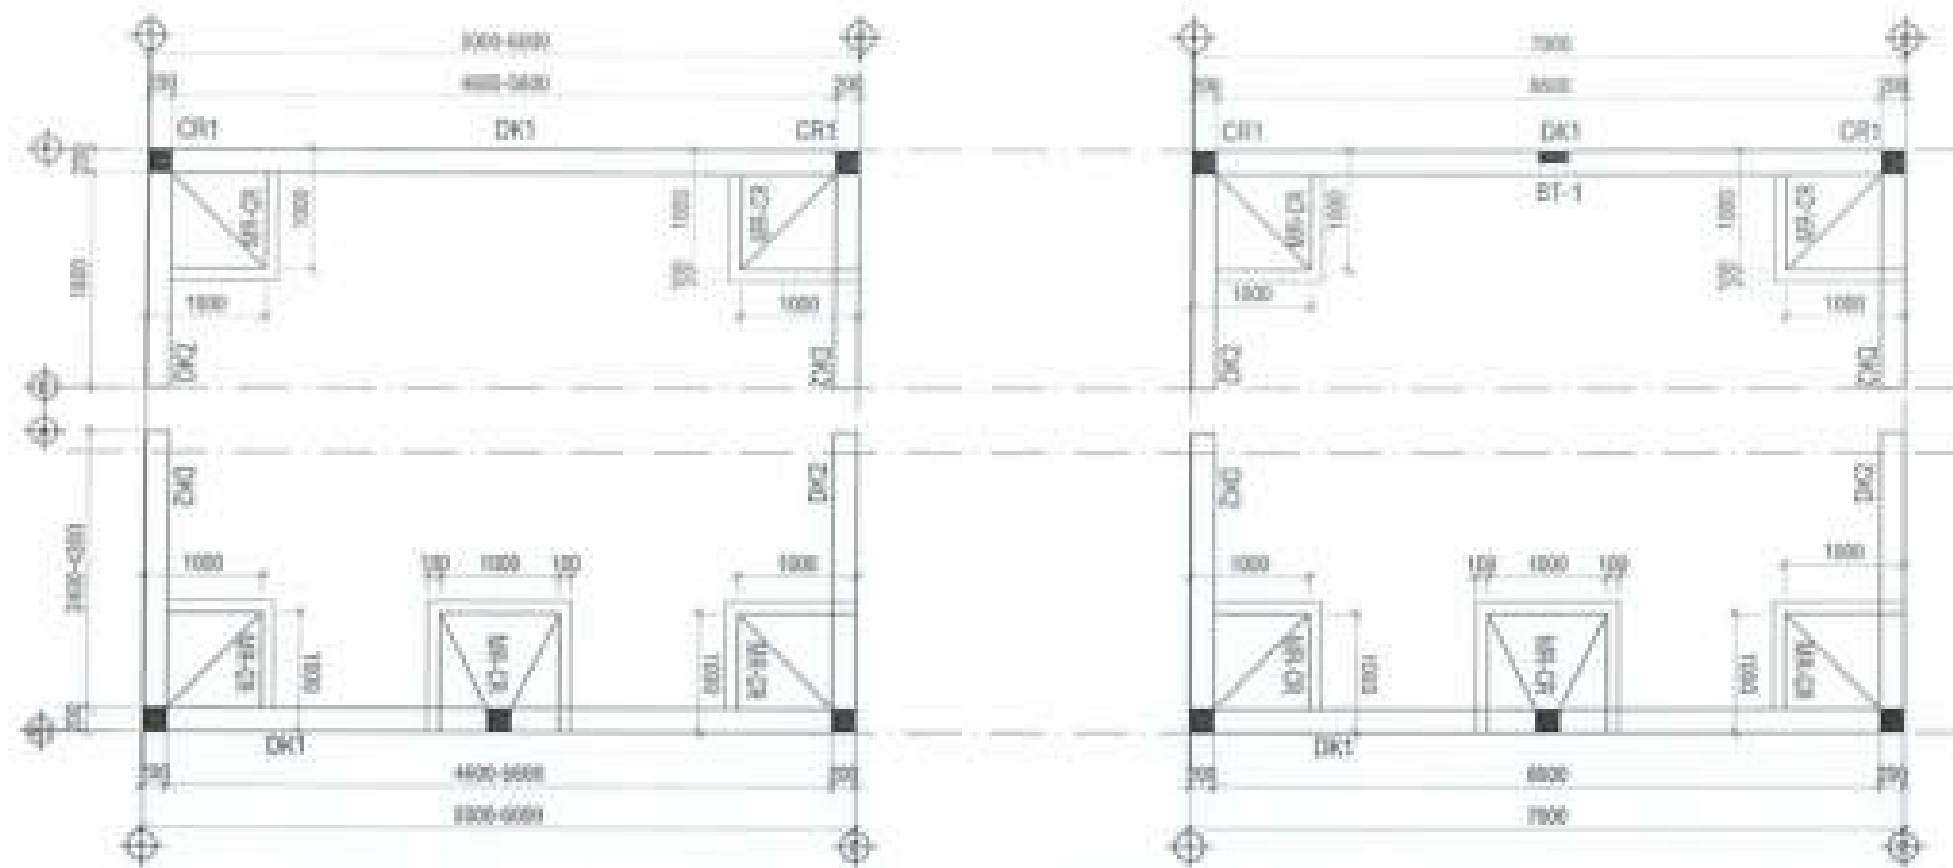

MẶT BẰNG ĐIỂN HÌNH MÓNG - CỘT HÀNG RÀO - MẪU LK

MẶT BẰNG ĐIỂN HÌNH MÓNG - CỘT HÀNG RÀO - MẪU TM, SL

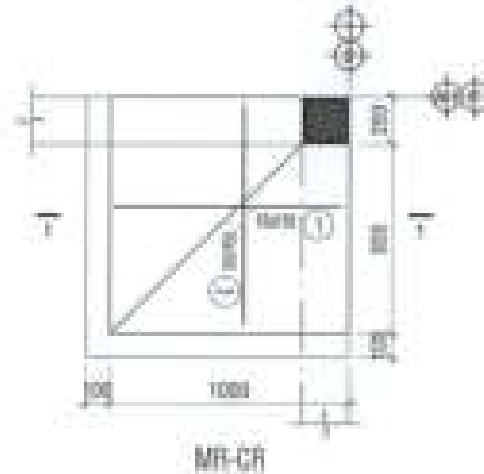

DẦM DK1 (200*250)	DẦM DK2 (200*250)	CR(300*300)	CR(250*300)	CR(400*400)

GHI CHÚ:

TOÀN BỘ CỘT RÀO ĐỀU ĐÓ BÊ TỔNG THEO ĐÚNG KÍCH THƯỚC CỦA KIẾN TRÚC (KHÔNG XÂY GẠCH)

CHỖ ĐẤU TỰ
CÔNG TY CỔ PHẦN ĐẦU TƯ
PHÁT TRIỂN NHÀ VÀ ĐÔ THỊ HƯNG SÀI GÒN

PHÓ GIÁM ĐỐC
Đặng Hòa Dũng


CÔNG TRÌNH - ĐỊA ĐIỂM
NHÀ LIÊN KẾ
(LỖ SLA, LK2, LK3, LK5, LK6, LK8, LK9, LK10)
BIỆT THỰ (BT7, BT8)
SÁ PHƯỚC AN - HUYỀN NHƠN TRẠCH - TỈNH ĐỒNG NAI

ĐƠN VỊ THIẾT KẾ
CÔNG TY TNHH TƯ VẤN THIẾT KẾ XÂY DỰNG
NHẬT VỸ
NHAT VY Co., LTD.
(Địa chỉ: 20/10 Đường Phạm Văn Đồng, P. Quận Gò Vấp, TP.HCM)


THIẾT KẾ
HUYỀN NHƠN CẢNH
CHỦ TRÌ THIẾT KẾ
VŨ VĂN LỘC
KIỂM TRA
HUYỀN THỊ NHƯNG

BT1: 10 | SHẾP | TỶ LỆ | THÁNG 04/2020



TÊN BẢN VẼ
CT ĐIỂN HÌNH
BỐ TRÍ MÓNG HÀNG RÀO

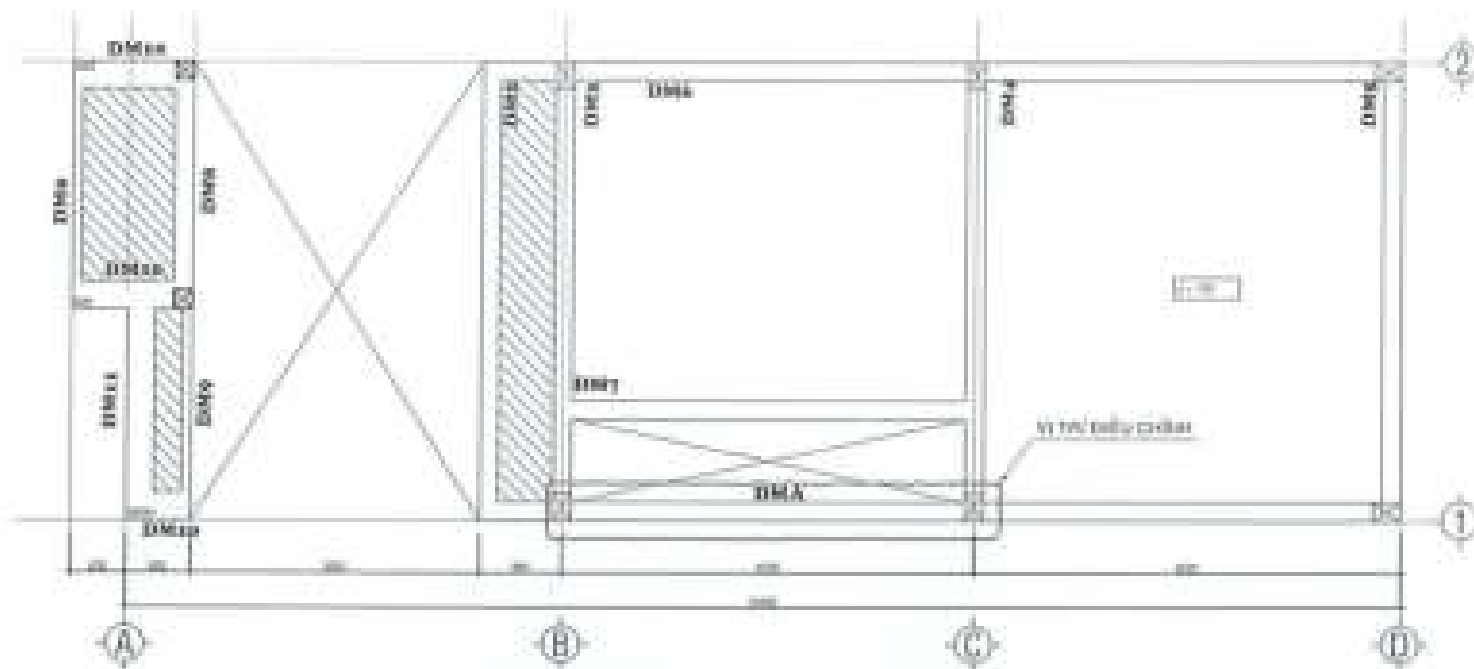

MB ĐIỂN HÌNH DẦM SÀN MÁI - MẪU LK

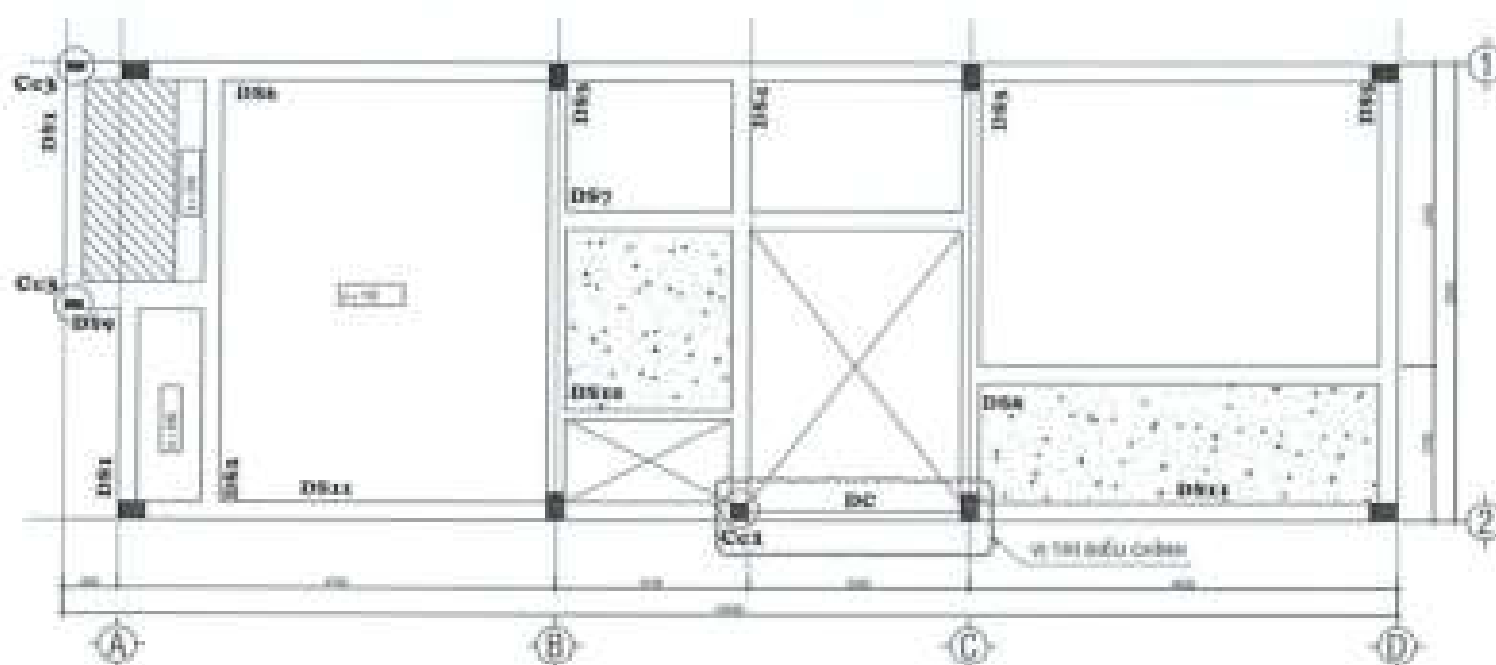

MB ĐIỂN HÌNH DẦM SÀN LẦU 1 - 2 - MẪU LK

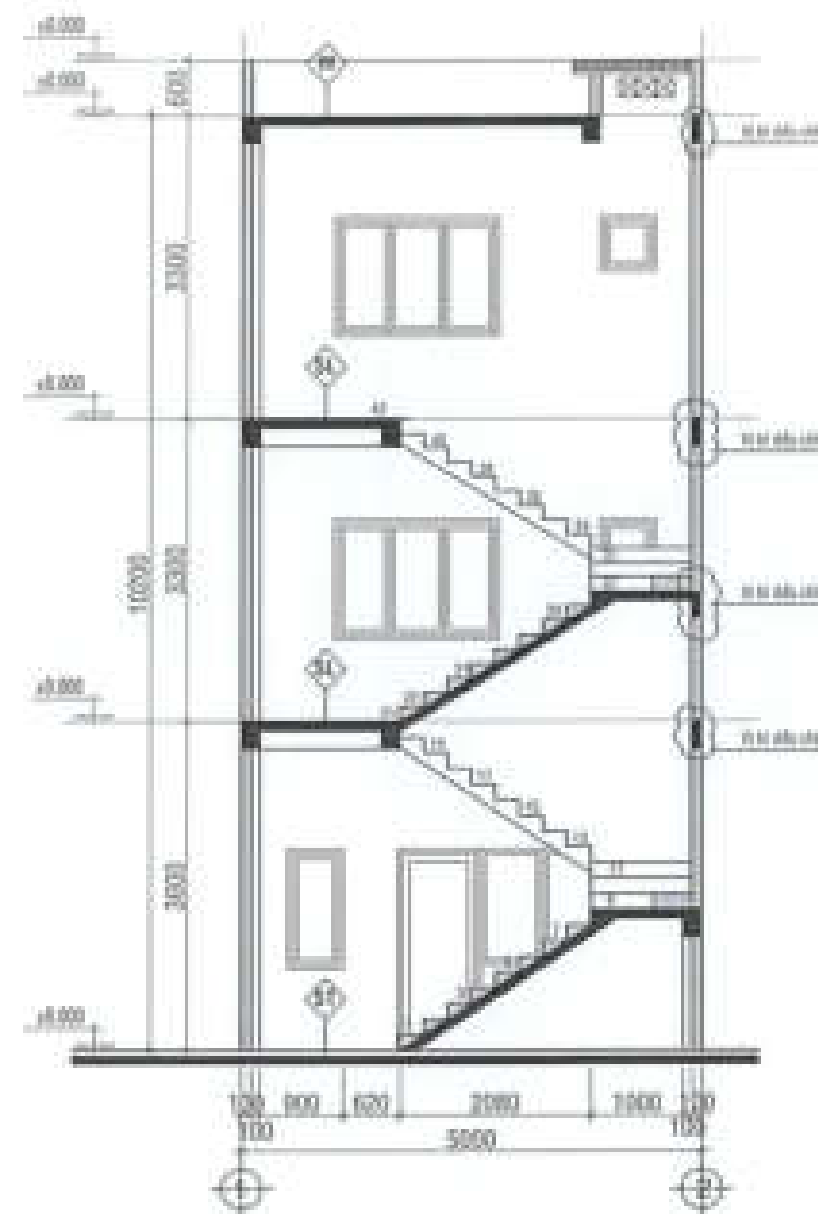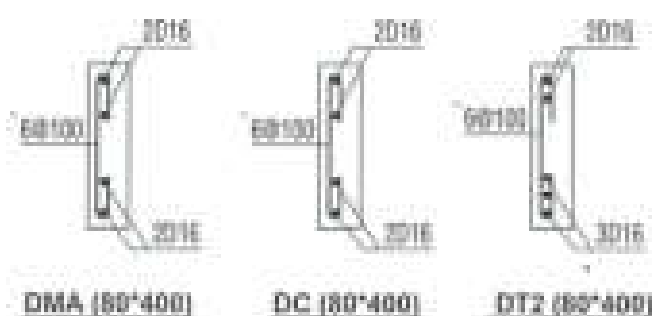

MẶT CẮT ĐIỂN HÌNH

GHI CHÚ:

Vị trí dầm mây là vị trí điều chỉnh.

CHỖ DẤU TỰ:
CÔNG TY CỔ PHẦN ĐẦU TƯ
PHÁT TRIỂN NHÀ VÀ ĐÔ THỊ HƯNG SÀI GÒN

PHÓ GIÁM ĐỐC
Động Hòa Dũng

CÔNG TRÌNH - ĐỊA ĐIỂM

NHÀ LIÊN KẾ
(LÔ S1A, LK2, LK3, LK5, LK6, LK8, LK10)
BIỆT THỰ (BT7, BT8)


ĐƠN VỊ THIẾT KẾ

CÔNG TY TNHH TƯ VẤN THIẾT KẾ XÂY DỰNG

NHẬT VỸ

ĐƠN VỊ THIẾT KẾ

THIẾT KẾ

NGUYỄN VĂN CẢNH

CHỖ TRƯ THIẾT KẾ

VỠ VĂN LỘC

KIỂM TRA

NGUYỄN THỊ HỒNG

STT: 11

CHẾP


TỶ LỆ

THANG: 1/500

TÊN BẢN VẼ



CT BIÊN HÌNH - MẪU LK

DẦM SÀN - DẦM CẮT TRẮNG

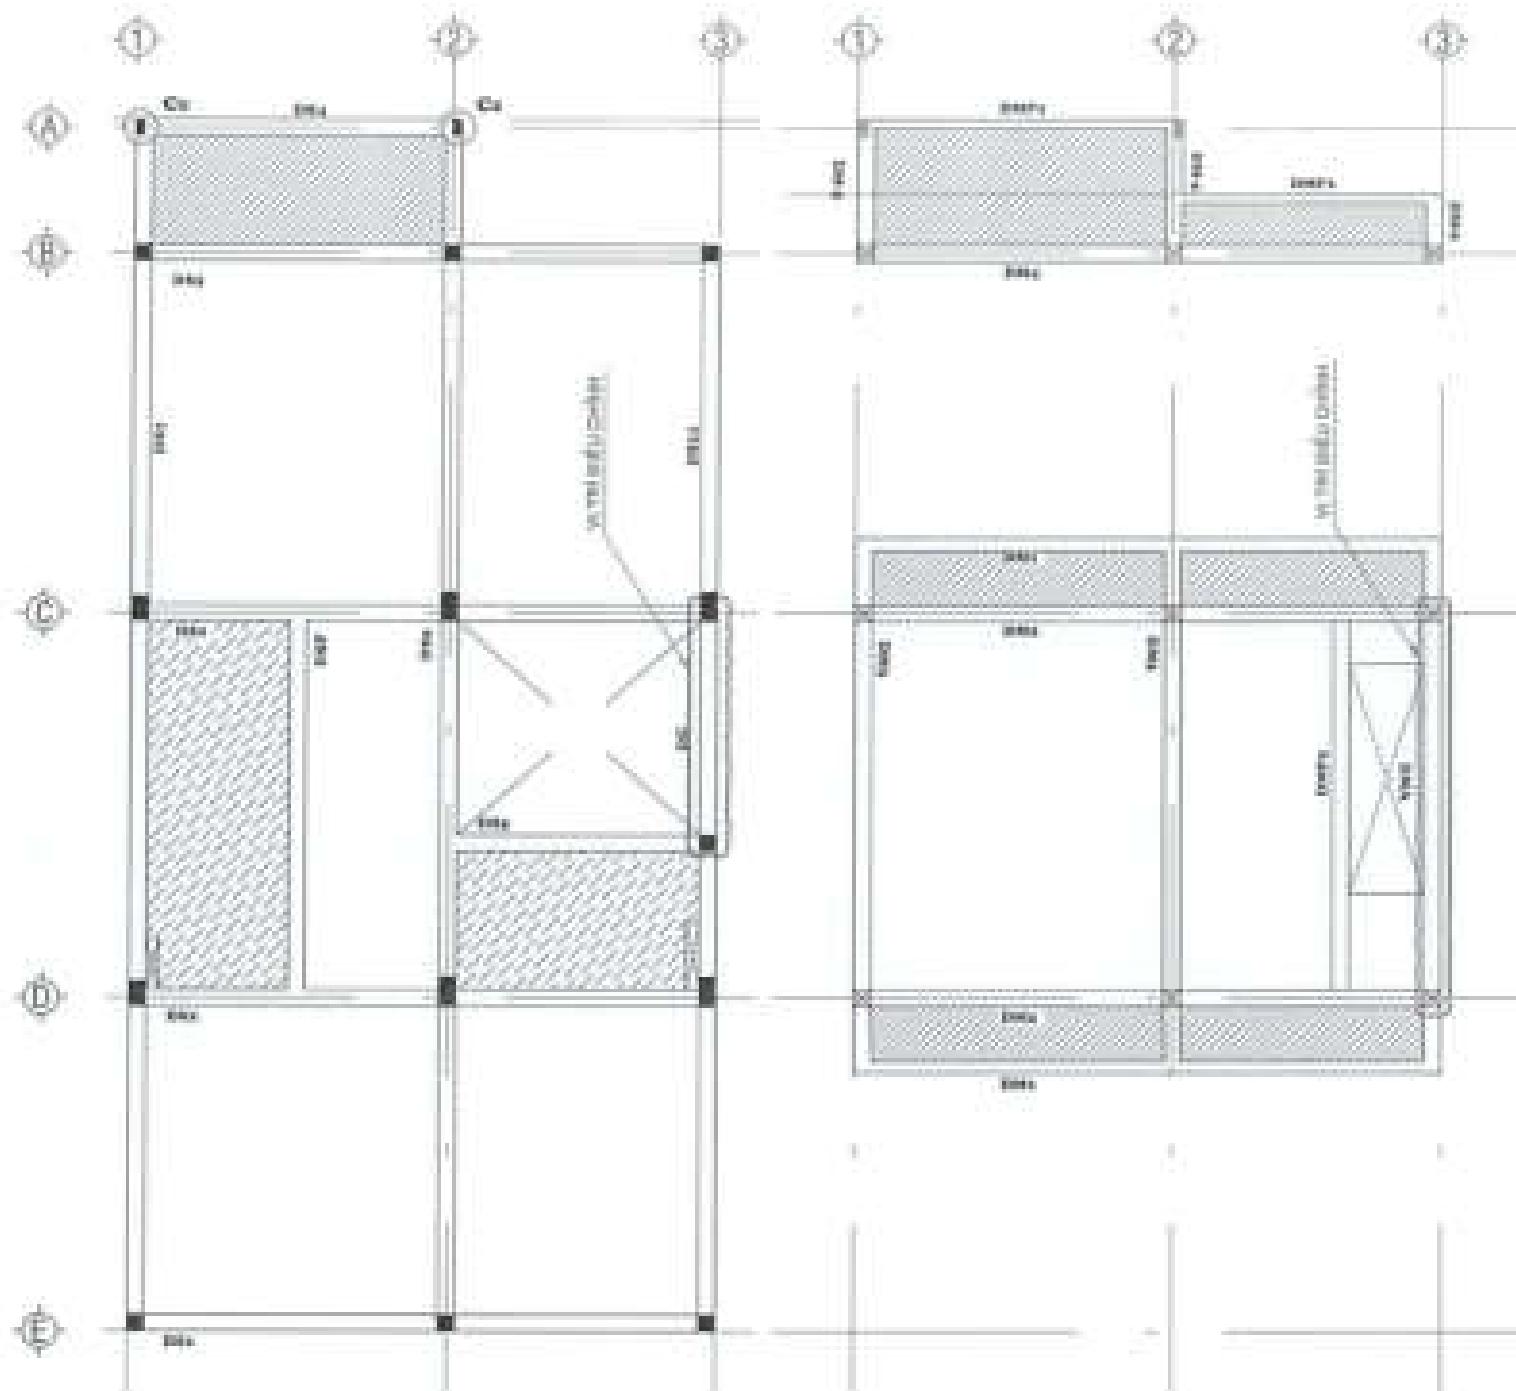

MB ĐIỂN HÌNH DẦM SÀN
LẦU 1- ÁP MÃI - MẪU SL

MB ĐIỂN HÌNH DẦM SÀN
MÁI - MẪU SL

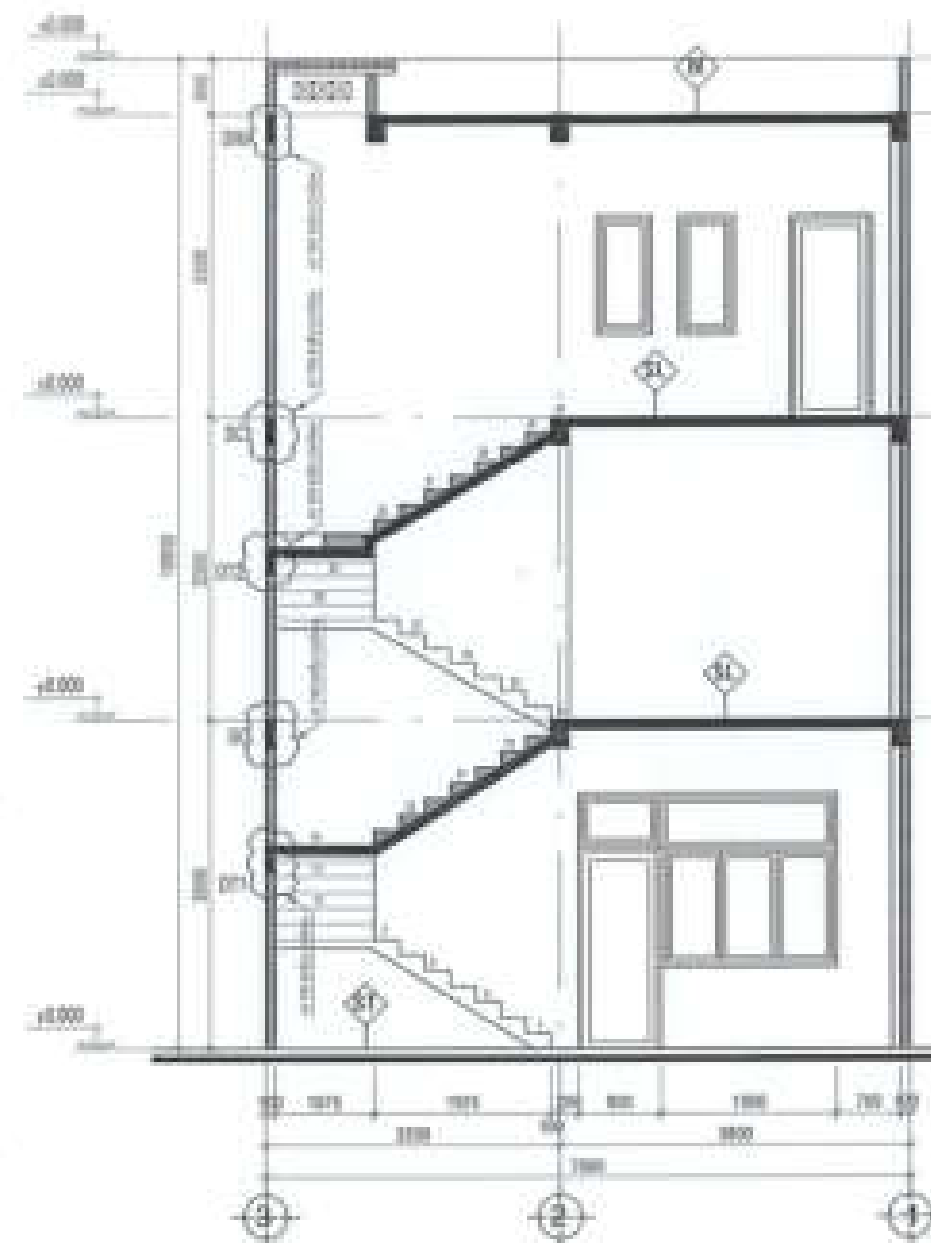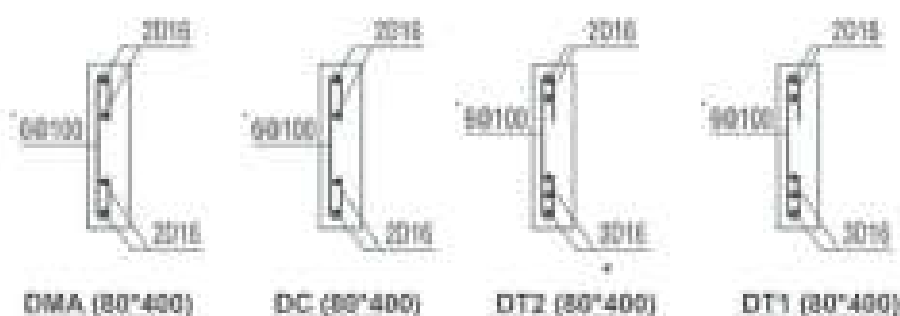

MẶT CẮT ĐIỂN HÌNH

GHI CHÚ:

- Vị trí dầm mây là vị trí điều chỉnh.

CHỖ ĐẦU TƯ:
CÔNG TY CỔ PHẦN ĐẦU TƯ
PHÁT TRIỂN NHÀ VÀ ĐÔ THỊ HUD SÀI GÒN



CÔNG TRÌNH - ĐỊA ĐIỂM

NHÀ LIÊN KẾ
(LÔ SLA, LK2, LK3, LK4, LK5, LK6, LK7, LK8)
BIỆT THỰ (BT7, BT8)

SÁ PHƯỚC AN - NGUYỄN KHON TRUONG - TRẦN CÔNG NAM

ĐƠN VỊ THIẾT KẾ:

CÔNG TY TNHH TƯ VẤN THIẾT KẾ XÂY DỰNG

NGHỆ VỸ
NGHỆ VỸ - CÔNG TY
Đã và đang hoạt động tại Quận Gò Vấp, TP HCM

THAM Duyệt
NGHỆ VỸ - CÔNG TY
Đã và đang hoạt động tại Quận Gò Vấp, TP HCM

THIẾT KẾ:

NGUYỄN VĂN CẢNH

CHỦ THIẾT KẾ:

VÕ VĂN LỘC


KIỂM TRA:

NGUYỄN THỊ NGUYỄN


STT: 12 | GIÁP: | TỶ LỆ: | THÀNH LẬP: 2023

TÊN BẢN VẼ


CT ĐIỂN HÌNH - MẪU SL
DẦM SÀN - DẦM CẦU THANG

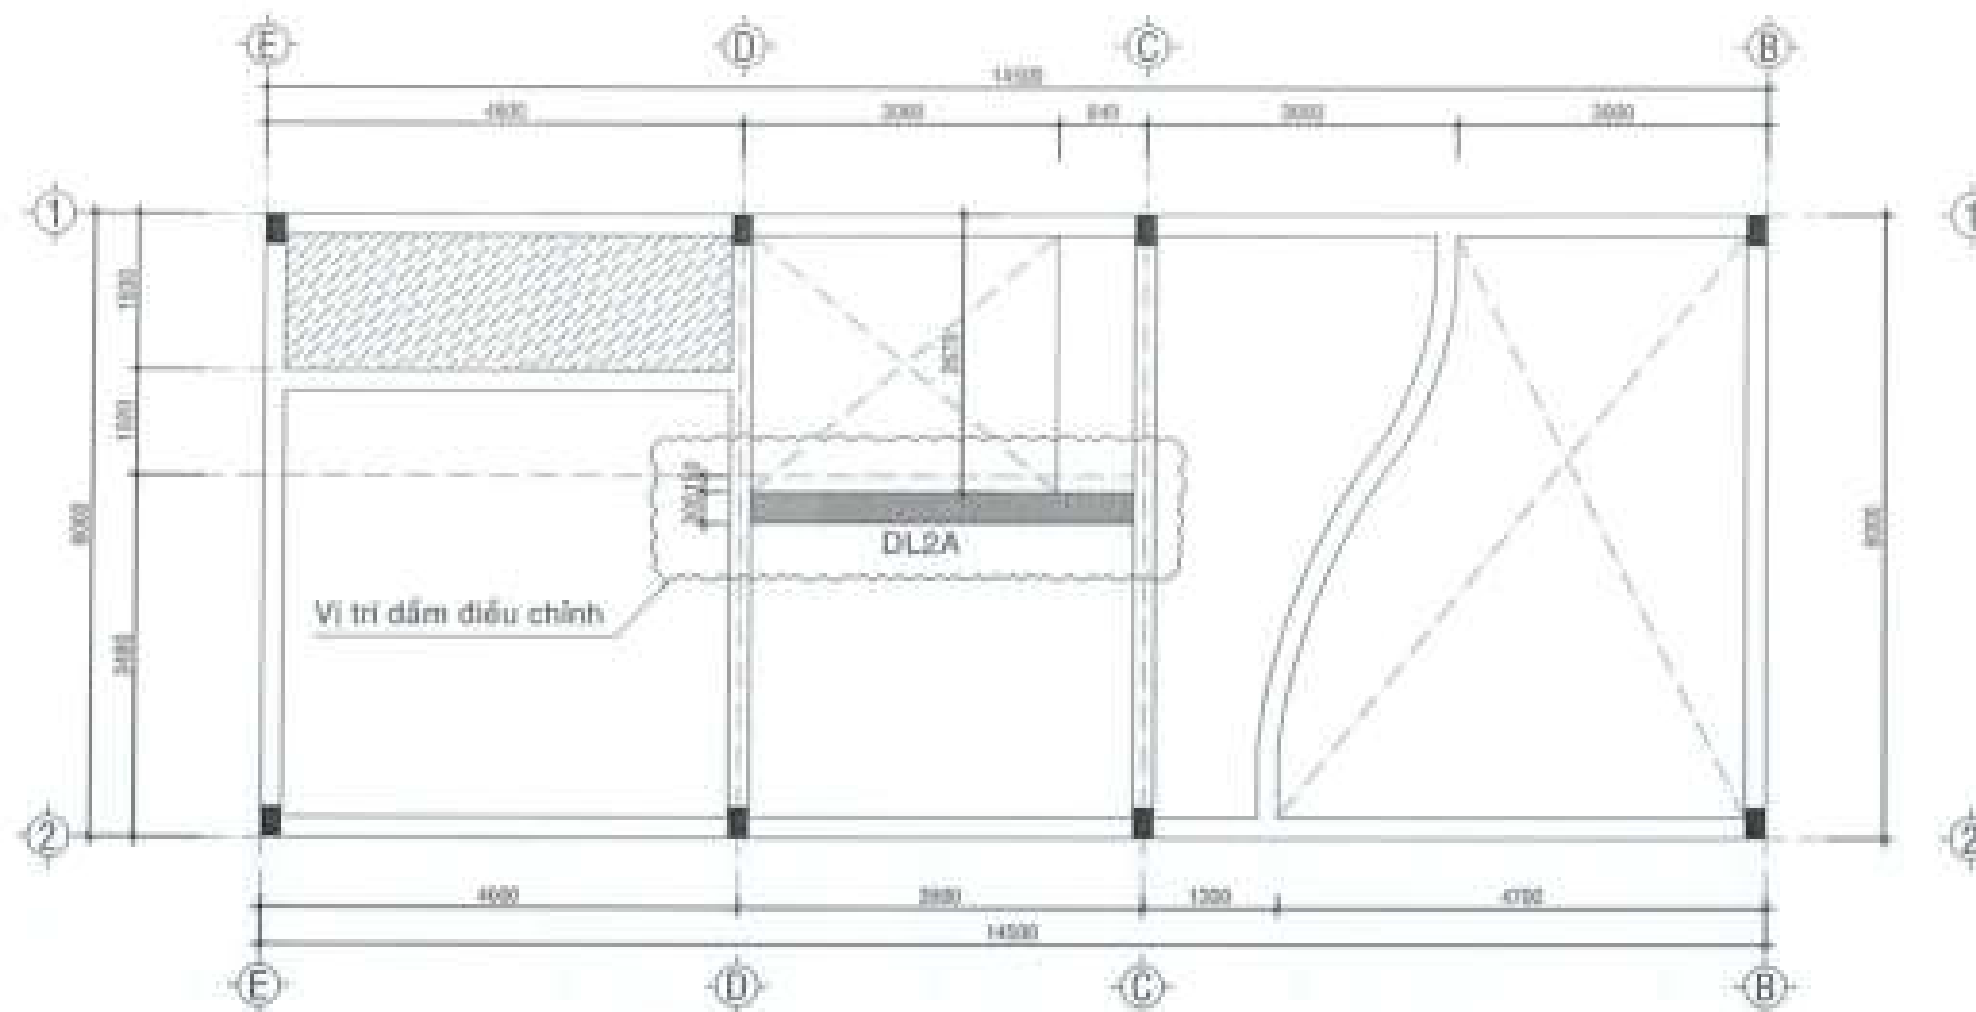


MẶT BẰNG BỐ TRÍ DẦM SÀN LỬNG - THAY ĐỔI DL2A

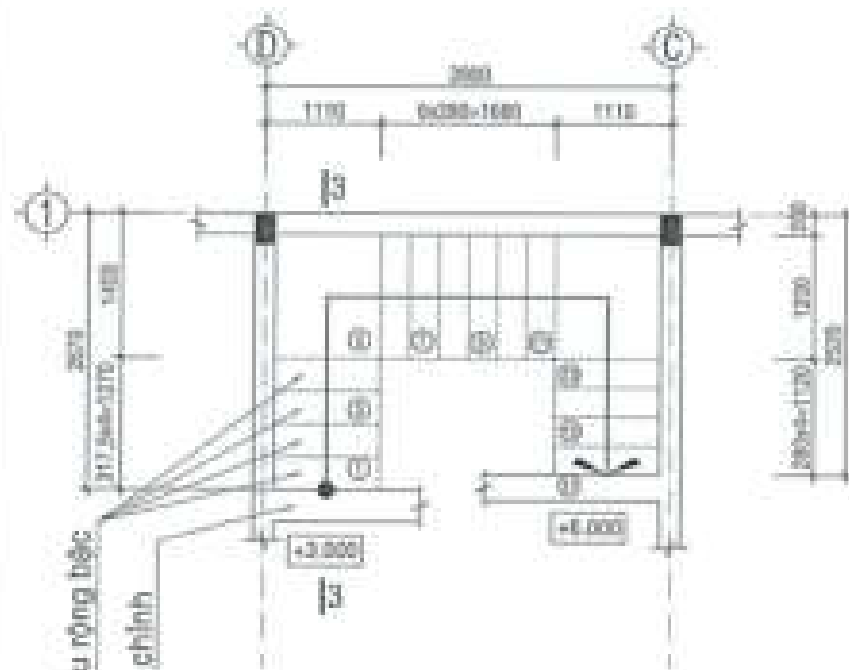

MẶT BẰNG CẦU THANG
(TẦNG -3.000 ĐẾN +0.000)

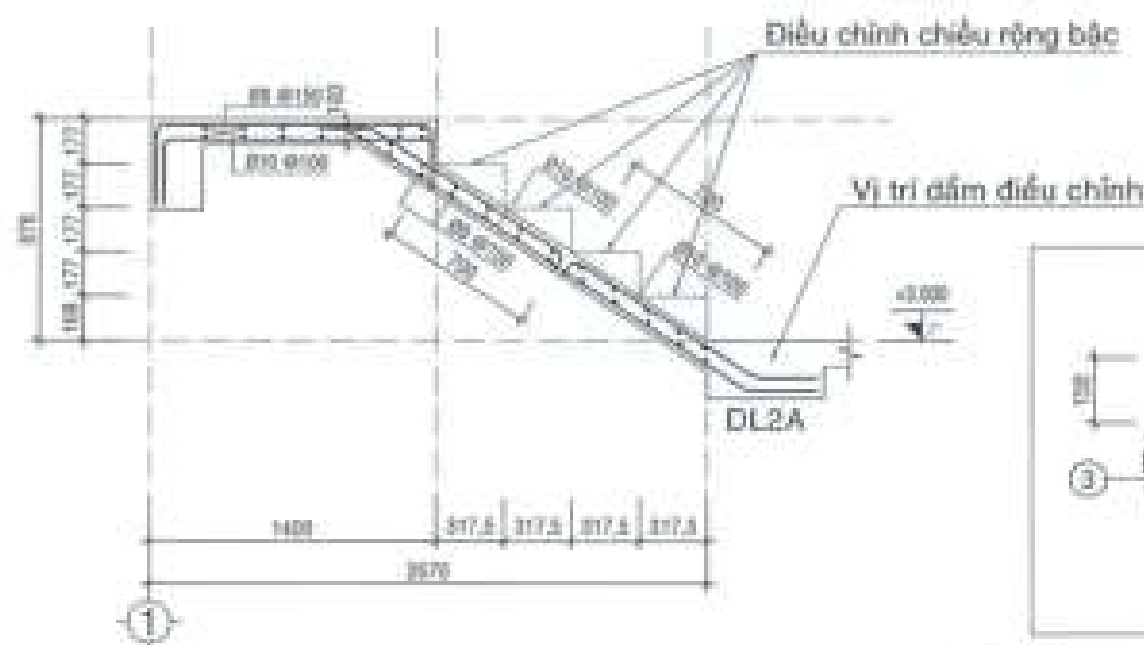

MẶT CẮT 3 - 3

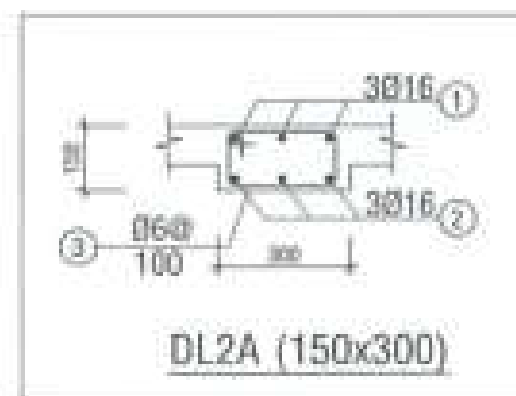

GH CHÚ:
- VIỆC THAY ĐỔI NÀY KHÔNG THAY ĐỔI KẾT CẤU CỦA CÁC CẦU KIẾN CÒN LẠI.
- THAY ĐỔI DẦM DL2A KHÔNG LÀM THAY ĐỔI DIỆN TÍCH SÀN XÂY DỰNG.
- TRONG QUÁ TRÌNH THỰC HIỆN NẾU CÓ THAY ĐỔI THỂ PHẢI BÁO CÁO BẾ ĐIỀU CHỈNH.

CHỖ DẤU TỰ:
CÔNG TY CỔ PHẦN ĐẦU TƯ
PHÁT TRIỂN NHÀ VÀ ĐÔ THỊ HƯNG SÀI GÒN

CHỖ CHỮ ĐÓNG
Đặng Hòa Đăng

CÔNG TRÌNH - DẠ ĐIỂM:
NHÀ LIÊN KẾ
(LÔ SLA, LK2, LK3, LK5, LK6, LK9, LK10)
BIỆT THỰ (BT7, BT8)

SA PHƯỚC AN - HUYỀN NHOA TRẠCH - TỈNH DỒNG NAI

ĐƠN VỊ THIẾT KẾ:
CÔNG TY TNHH TƯ VẤN THIẾT KẾ XÂY DỰNG
NHẬT VỸ
Số 02/2012/Đ. Quy hoạch Phường 12, Quận Gò Vấp, TP.HCM


THIẾT KẾ:
NGUYỄN VĂN CẢNH

CHỦ TRÌ THIẾT KẾ:
VŨ VĂN LỘC

Kiểm tra:
NGUYỄN THỊ HUỆNG

ST: 13 | SHIP: | TYLE: | THANG: 1/1


TÊN BẢN VẼ:
CHI TIẾT THIẾT KẾ - MẪU TH
DẦM TẦNG LỬNG

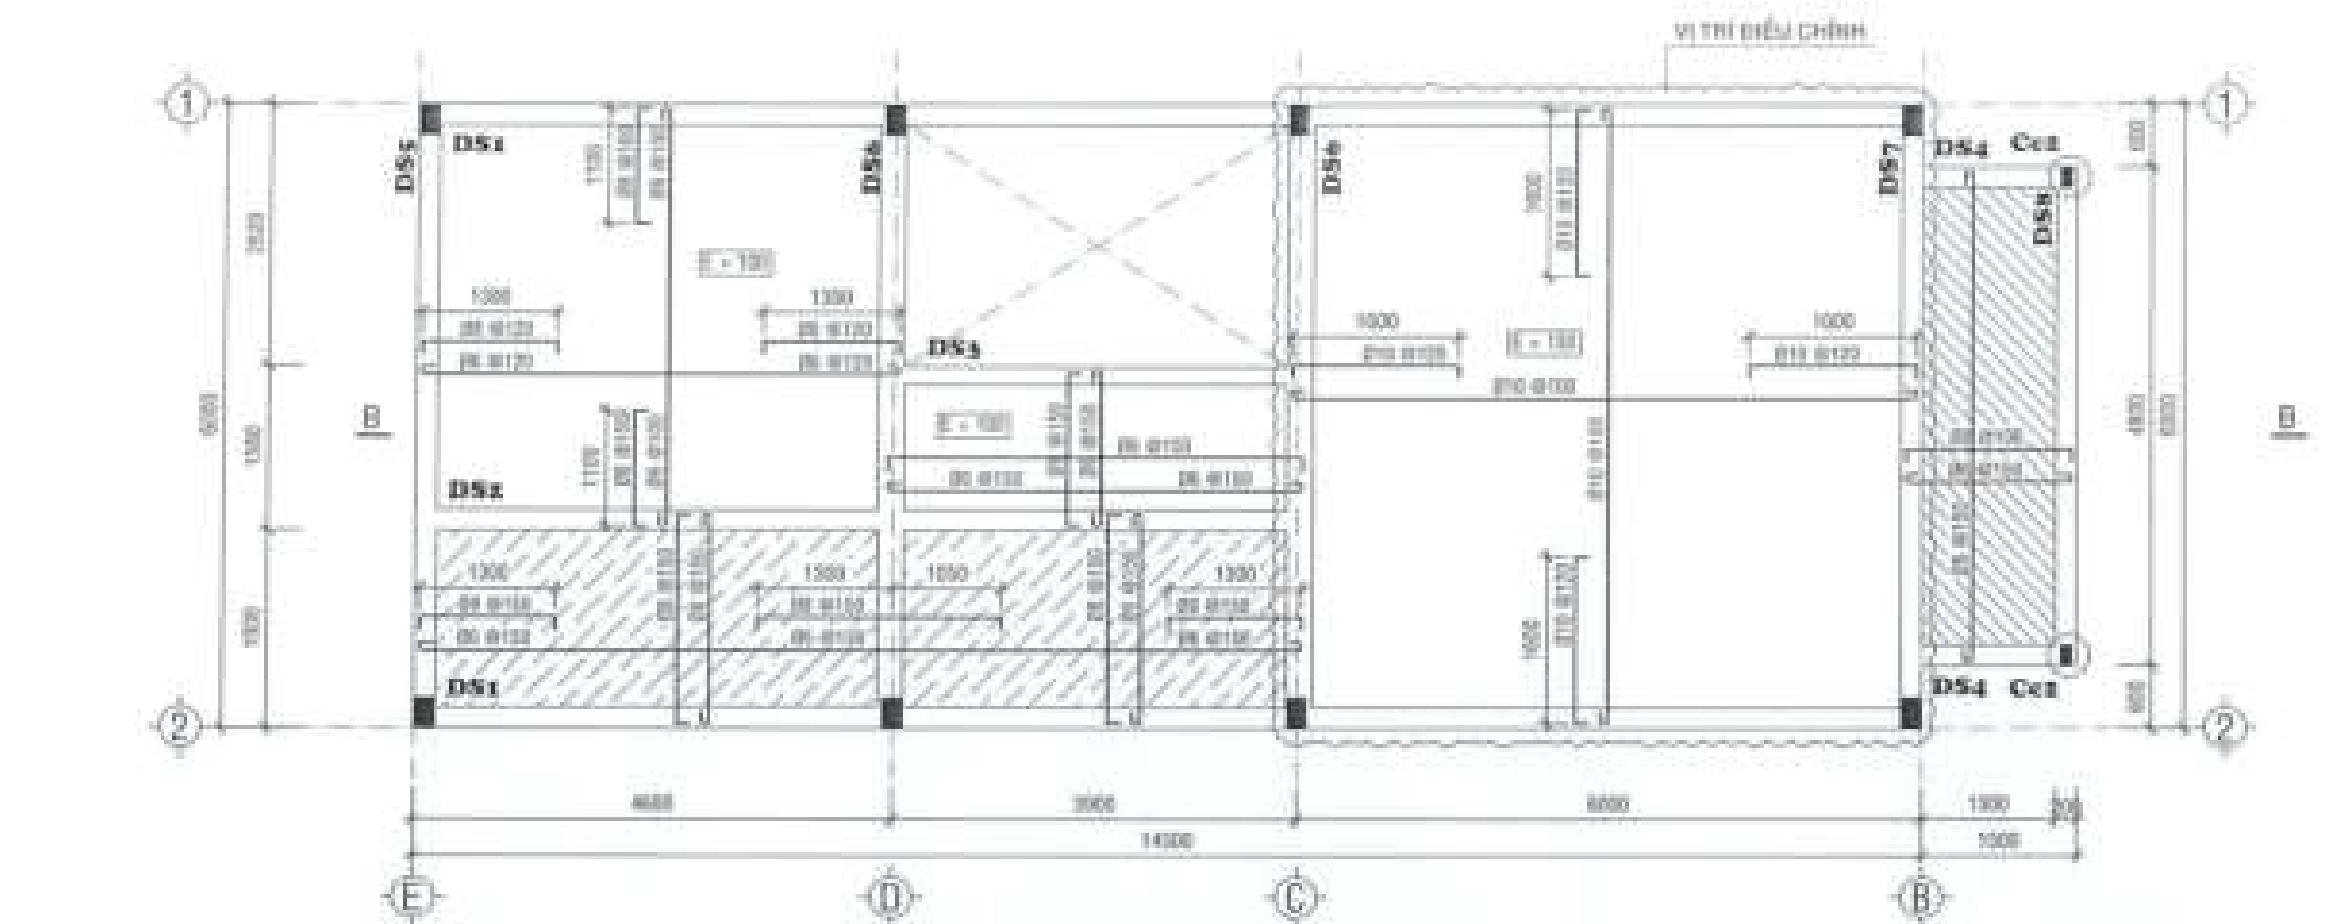

MẶT BẰNG BỐ TRÍ DẦM SÀN LẦU 1

(BỊT LÊN DÀ 1-1/2 MAC 200)

TL: 1/50

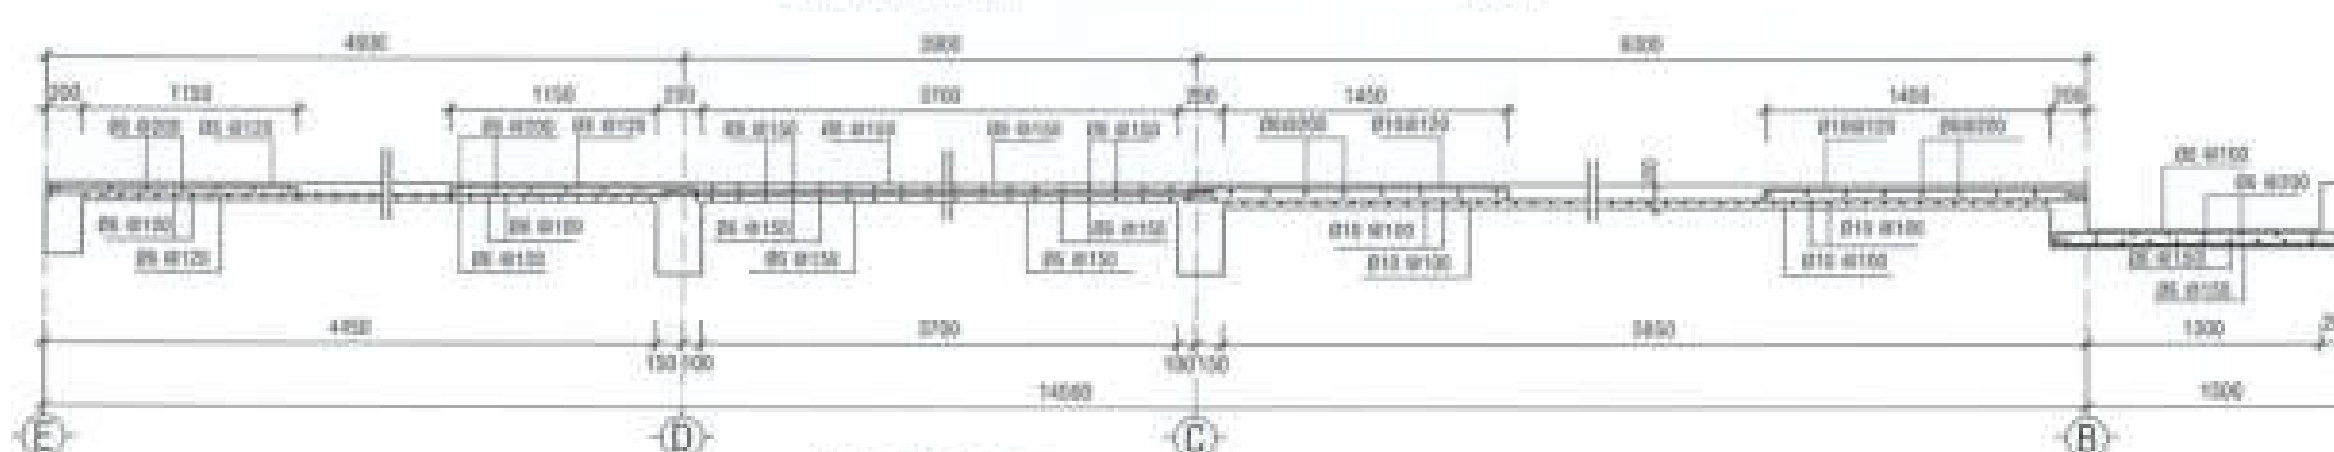

MẶT CẮT B - B

%/NGHI CHÚ

- SÀN BÊ TÔNG DÀ 1-1/2 MAC 200
- THÉP Ø = 10 : R_s = 2350 Kg/cm²
- THÉP Ø = 12 : R_s = 3550 Kg/cm²
- TẤT CẢ CÁC SÀN CÓ CHÉO DÀY h=150mm
- TRỪ CÁC Ồ SÀN CÓ GHI CHÚ KHÁC

- Cao độ sàn +0.300
- Sàn âm trần dầy 50 mm
- Sàn âm trần 50 mm với Cao độ dầm
- Sàn âm trần 100 mm với Cao độ dầm

● CỘT CÂY

CHỖ DẤU TỰ:
CÔNG TY CỔ PHẦN ĐẦU TƯ
PHÁT TRIỂN NHÀ VÀ ĐÔ THỊ HƯNG SÀI GÒN

PHÓ GIÁM ĐỐC
Đặng Hòa Đồng

CÔNG TRÌNH - SẼ GIỚI:
NHÀ LIÊN KẾ
(LỖ SLA, LK2, LK3, LK5, LK6, LK8, LK10)
BIỆT THỰ (BT7, BT8)

KẾ HOẠCH AN - HUYỀN NGUYỄN TRẠCH - TỈNH DỒNG NAI

ĐƠN VỊ THIẾT KẾ:

CÔNG TY TNHH TƯ VẤN THIẾT KẾ XÂY DỰNG

NHẬT VỸ
NHẬT VỸ CONSULTING

Địa chỉ: 20/11 Lê Hồng Sơn, Phường 12, Quận 5, TP. HCM

GIÁM ĐỐC:

ĐANG PHAN THỊNH

THIẾT KẾ:

NGUYỄN VĂN CẢNH

CHỈ TRỊ THIẾT KẾ:

VỊ VĂN LỘC

Kiểm tra:


NGUYỄN THỊ PHƯƠNG

STT: 14 | SHEP | TỶ LỆ: | THÁNG 04/2025

TÊN BẢN VẼ:


CHỈ THỊ BIỂU CHỈNH - MẪU TÀI

THIẾT SÀN LẦU 1

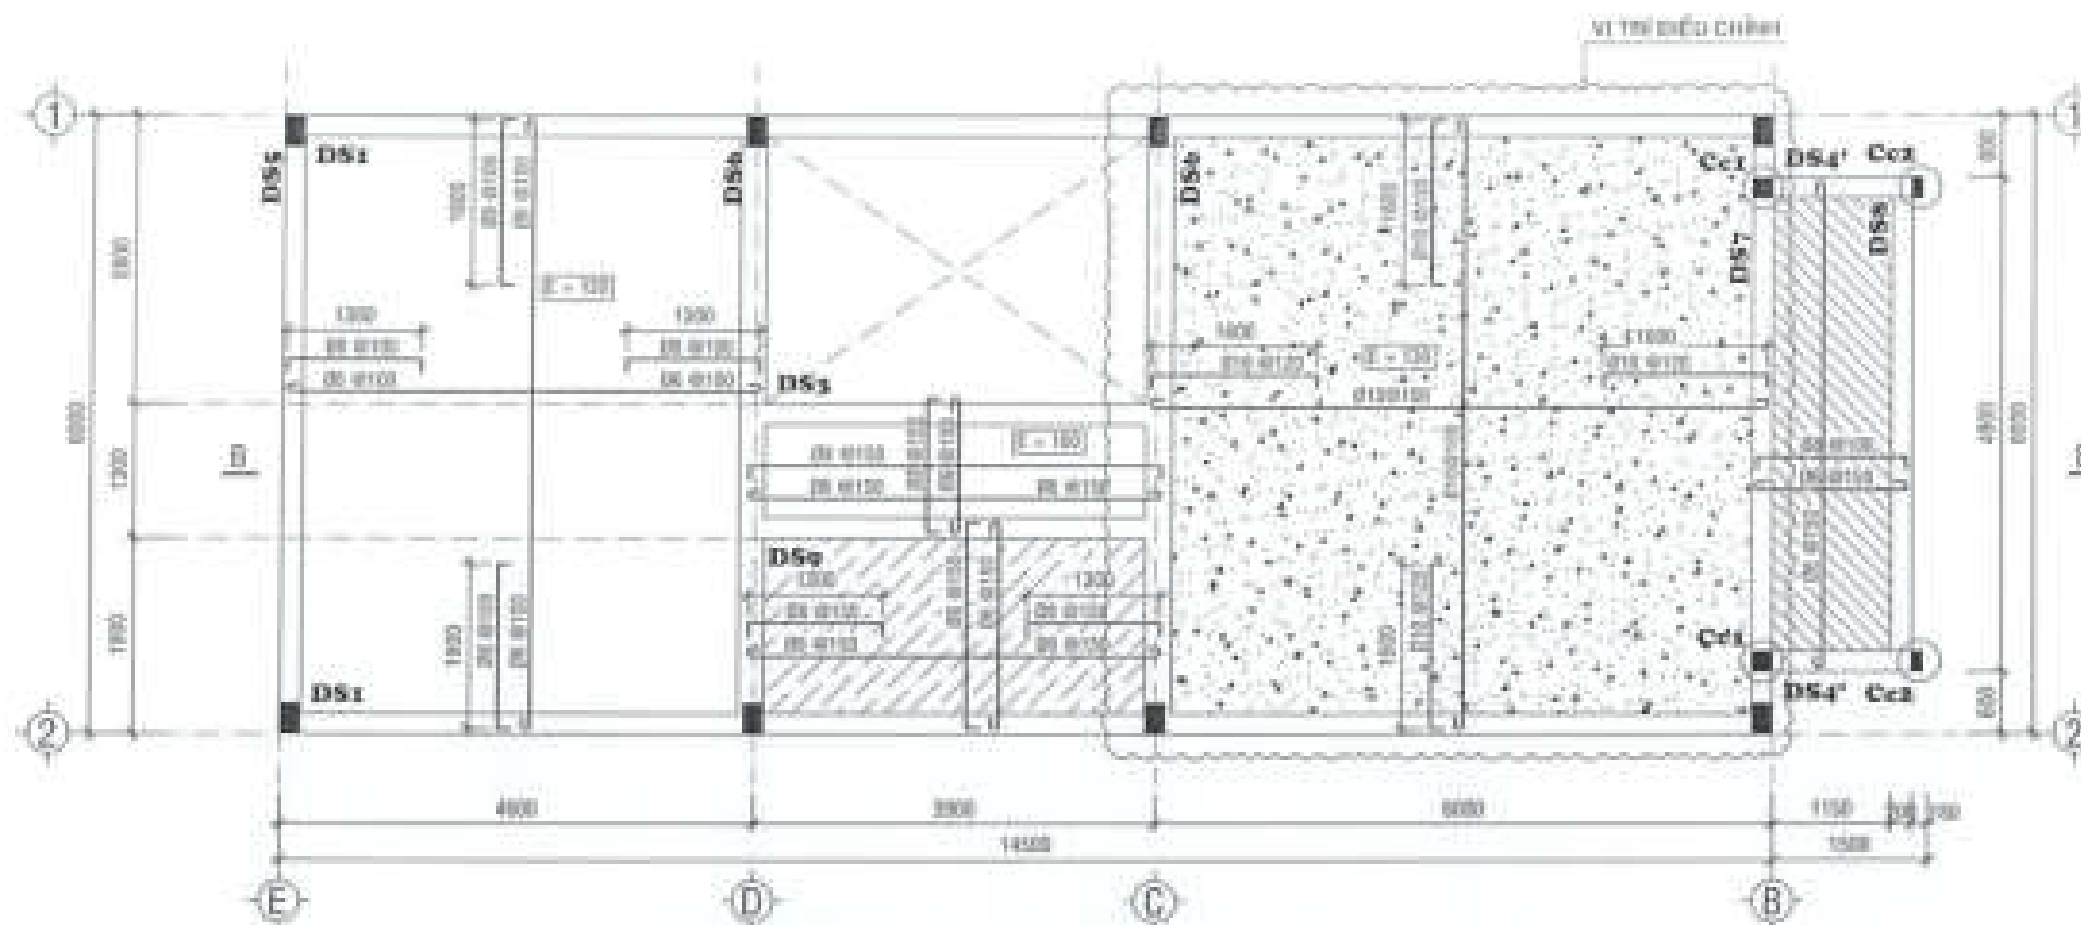

MẶT BẰNG BỐ TRÍ DẦM SÀN LẦU 2

(BETON DÀ 1x2 MAC250) T.L. 1/50

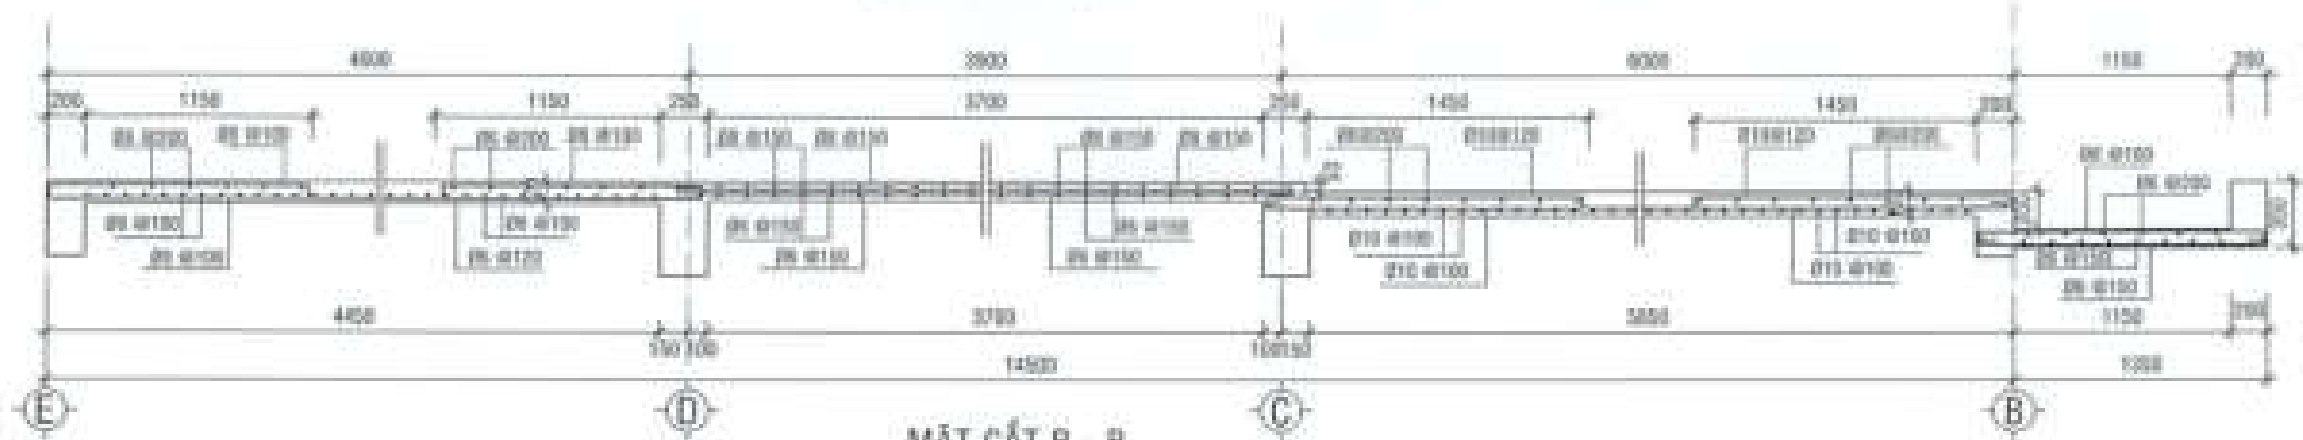

MẶT CẮT B - B

- TÀI LIỆU CHỮ**
- + SÀN BÉC DÀ 1x2 MAC 250
 - + THÉP Ø = 10 : R_s = 2350 N/mm²
 - + THÉP Ø = 16 : R_s = 2350 N/mm²
 - + TẤT CẢ CÁC SÀN CÓ CHẾU DÂY 1x10mm
 - + TRƯỞNG SÀN Ở SÀN CÓ CHẾU DÂY KHÁC
- CHỈ DẪN**
- CAO HỘ SÀN +0.300

CHỦ ĐẦU TƯ:
CÔNG TY CỔ PHẦN ĐẦU TƯ
PHÁT TRIỂN NHÀ VÀ ĐÔ THỊ HƯNG SÀI GÒN

PHÓ GIÁM ĐỐC
Động Hòa Đồng

CÔNG TRÌNH - ĐỊA ĐIỂM:
NHÀ LIÊN KẾ
(LÔ S1A, LK2, LK3, LK5, LK6, LK9, LK10)
BIỆT THỰ (BT7, BT8)

ĐƠN VỊ THIẾT KẾ:
CÔNG TY TNHH TƯ VẤN THIẾT KẾ XÂY DỰNG
NHẬT VỸ
ANHAT VY CONSULTING & DESIGN
Địa chỉ: 20/11 Lê Văn Việt, Phường 11, Quận Gò Vấp, TP.HCM


THIẾT KẾ:
Nguyễn Văn Cảnh
NGUYỄN VĂN CẢNH







STT: 15 / GHÉP: TỶ LỆ: THÁNG 04 / 2021

TÊN BẢN VẼ:
CHỈ THIẾT BIỂU CHỈNH - MẪU TH
THIẾT SÀN LẦU 2

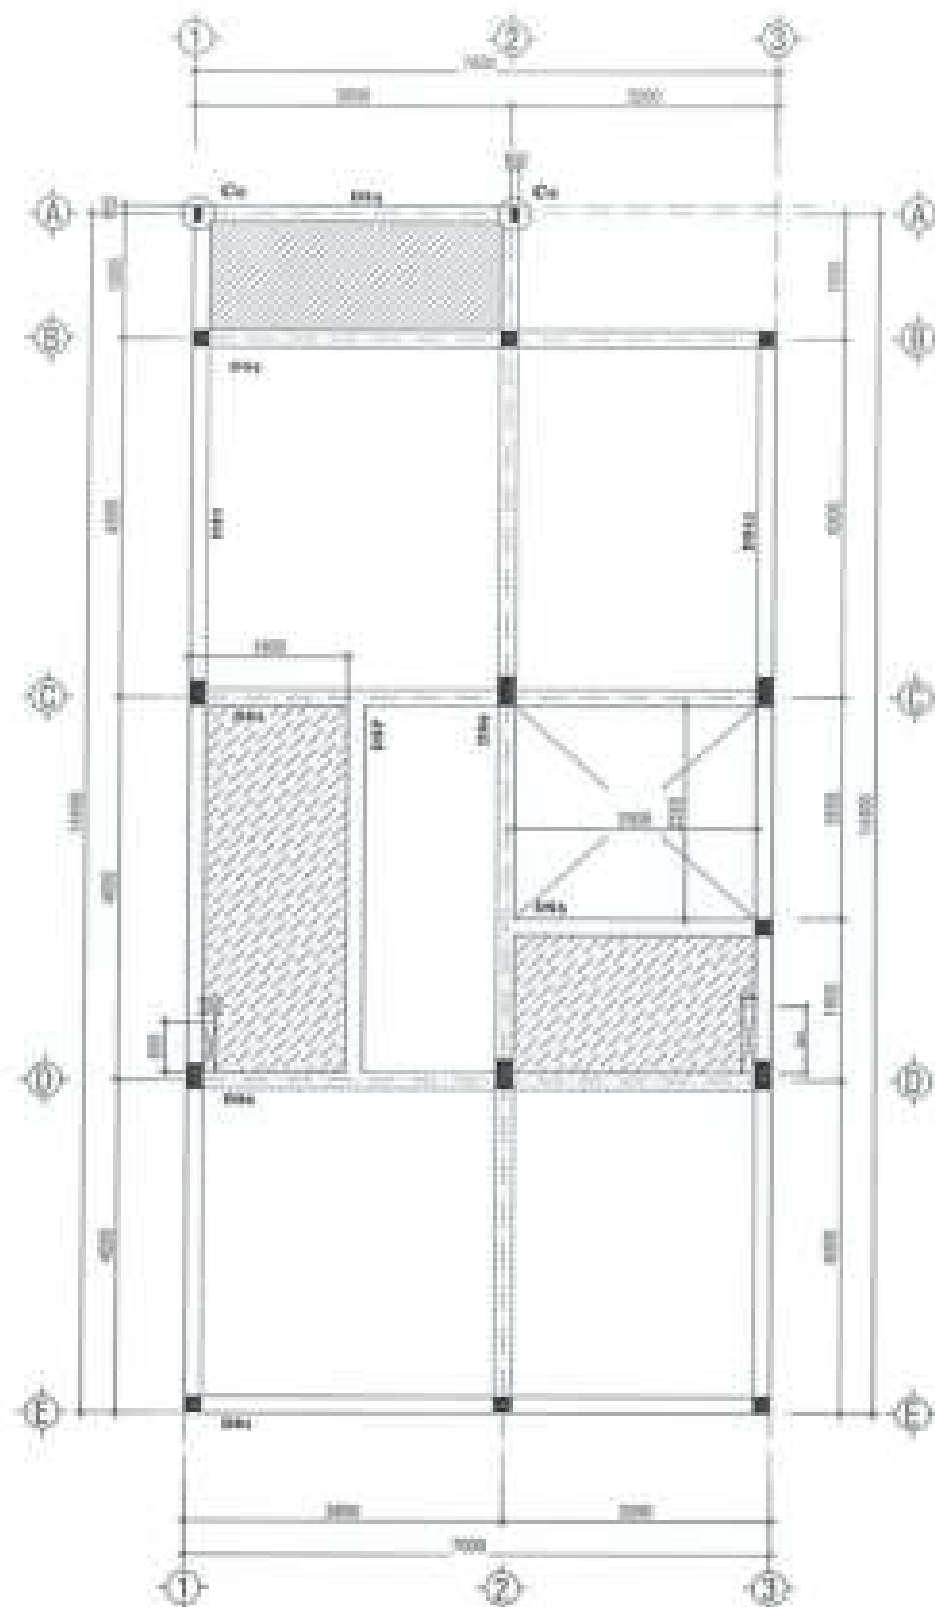

MẶT BẰNG BỐ TRÍ DẤM SÀN LẦU 1


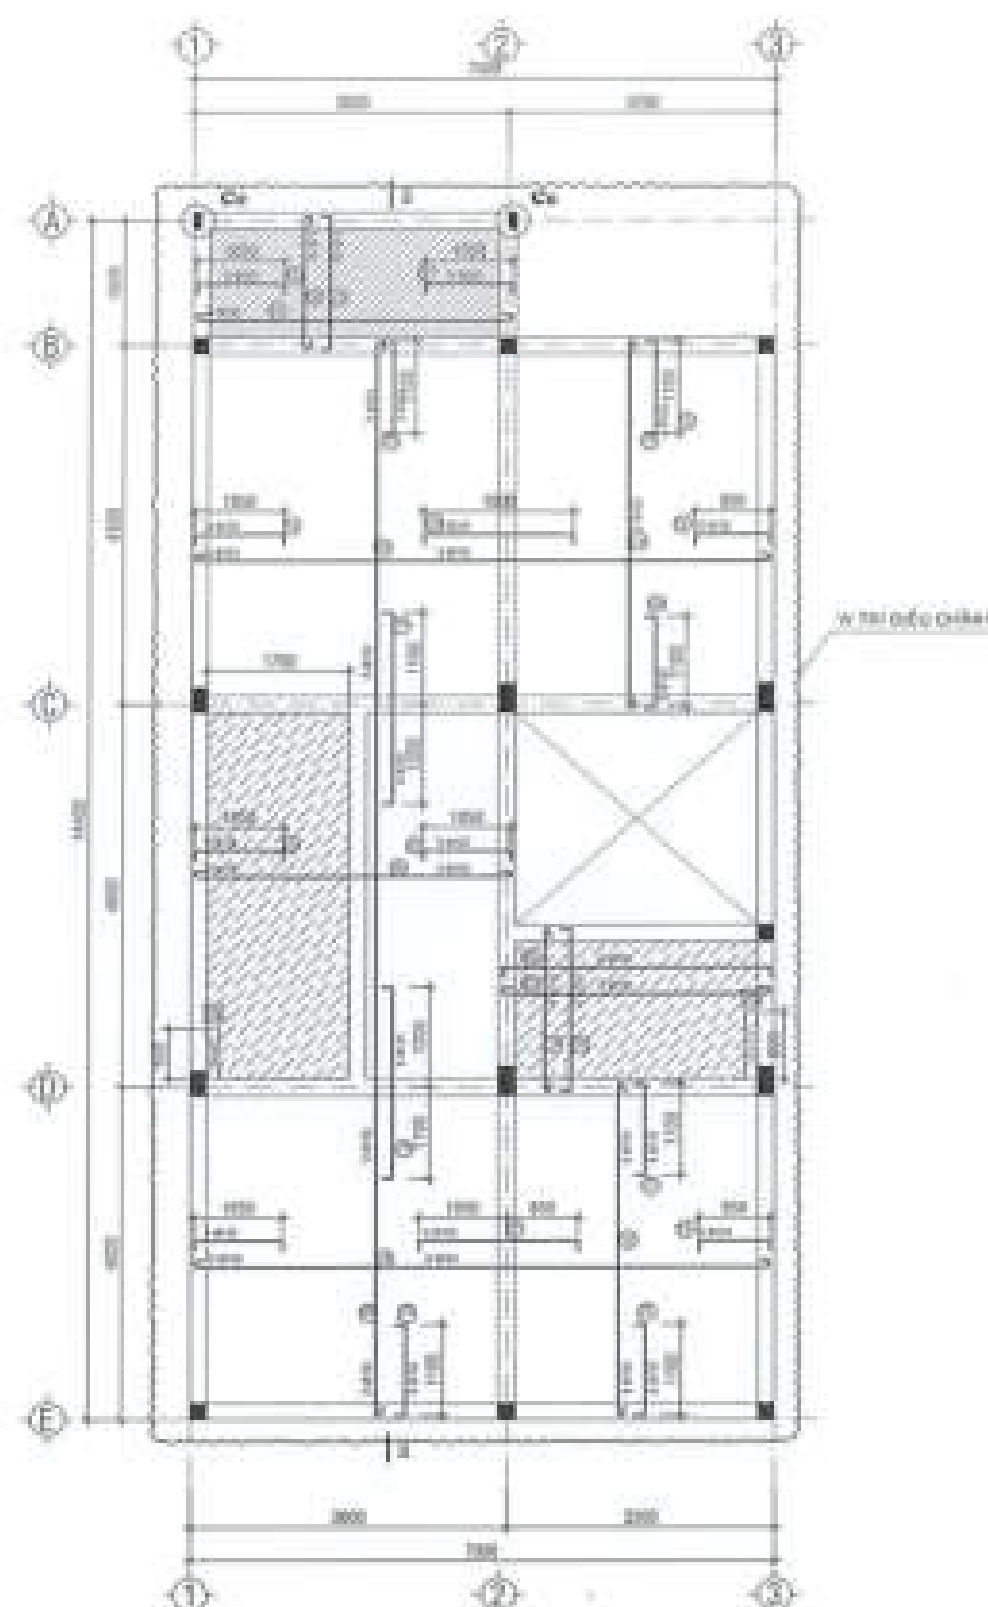


MẶT BẰNG BỐ TRÍ THÉP SÀN LẦU 1





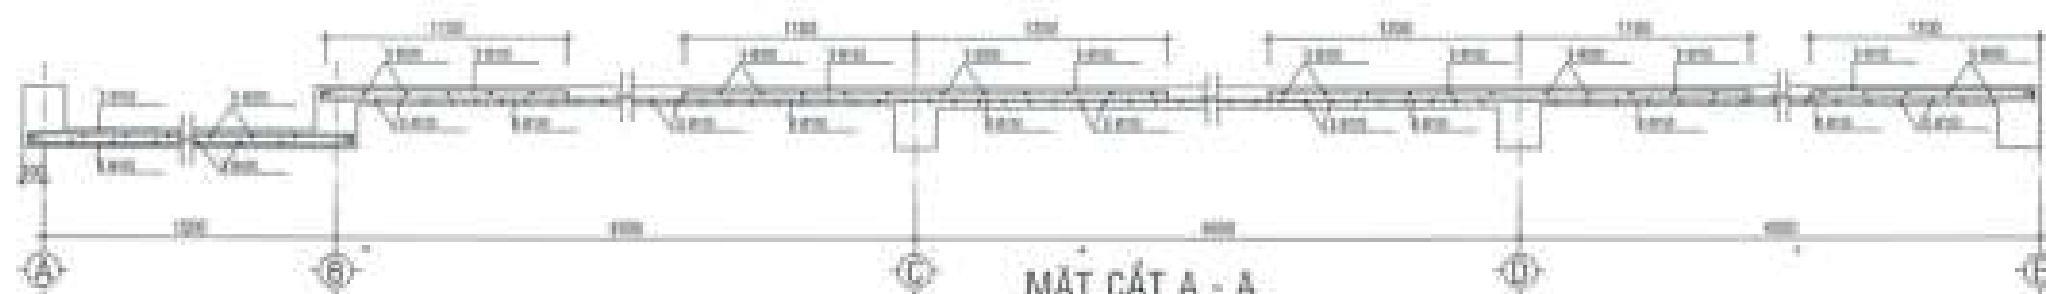

MẶT CẮT A - A

CHỖ DẤU TÝ:
CÔNG TY CỔ PHẦN ĐẦU TƯ
PHÁT TRIỂN NHÀ VÀ ĐÔ THỊ HƯNG SÀI GÒN

PHÓ GIÁM ĐỐC
Đặng Hòa Đồng

CÔNG TRÌNH - ĐỊA ĐIỂM:
NHÀ LIÊN KẾ
(LÔ SLA, LK2, LK3, LK5, LK6, LK9, LK10)
ĐIỂM THỰC (BT7, BT8)

SỐ NHÀ ĐC: 40 - HUYỆN NGUYỄN TRÃI - TỈNH ĐỒNG NAI

ĐƠN VỊ THIẾT KẾ:
CÔNG TY TNHH TƯ VẤN THIẾT KẾ XÂY DỰNG

NHẬT VỸ
Số 01/2017 - Công ty TNHH Tư vấn Thiết kế Xây dựng

CHỮ CHỮA
THIẾT KẾ


THIẾT KẾ
NGUYỄN VĂN CẢNH

CHỈ TRỊ THIẾT KẾ
VU VĂN LỘC

Kiểm tra
NGUYỄN THỊ NHƯNG


TÊN BẢN VẼ
CHỈ THIẾT KẾ CHÍNH - MẶT SL
THÉP SÀN LẦU 1

VỊ TRÍ ĐIỀU CHỈNH

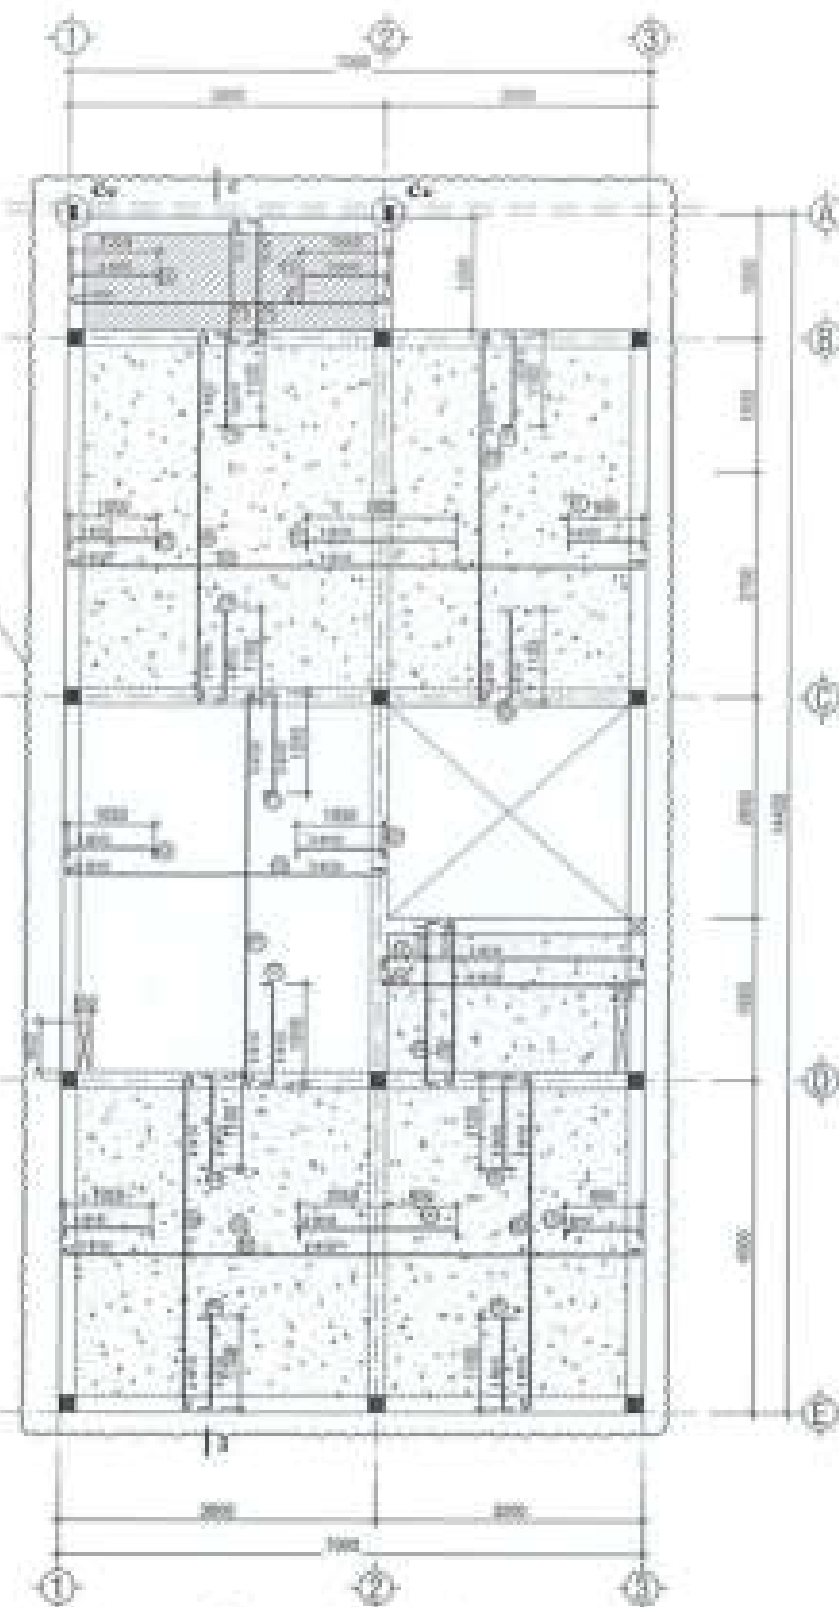


MẶT BẰNG BỐ TRÍ DẪM SÀN ÁP MÁI

KT: 1/2000 (SỐ THẺ 100)

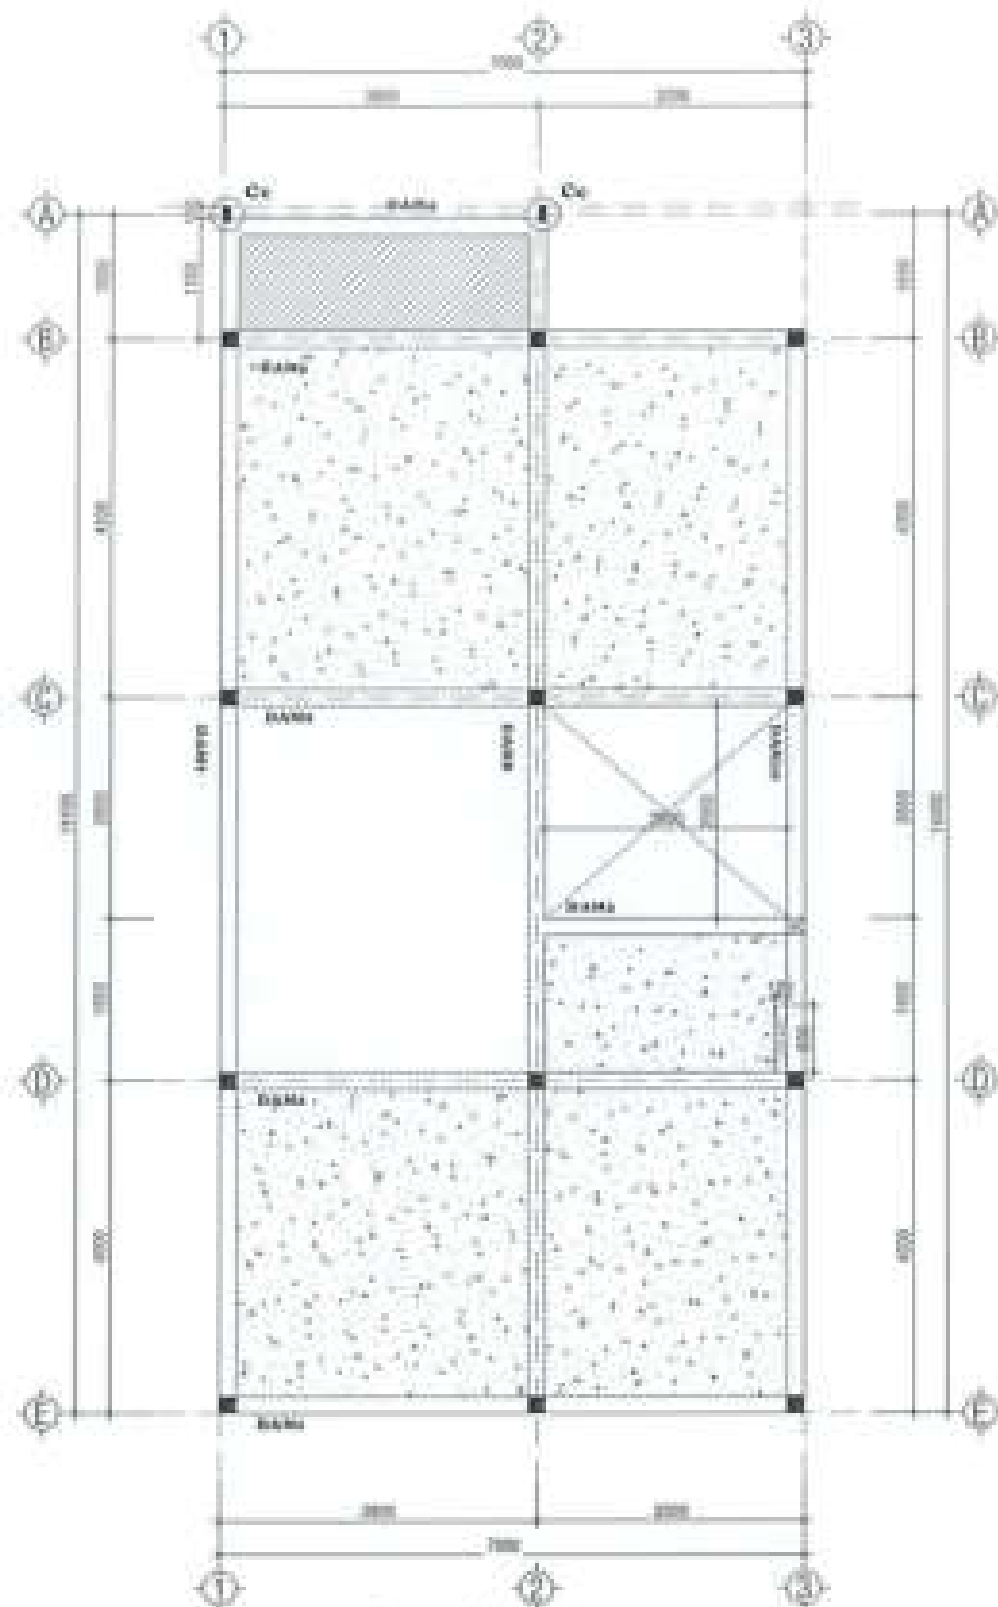

MẶT BẰNG BỐ TRÍ THÉP SÀN ÁP MÁI

KT: 1/2000 (SỐ THẺ 100)

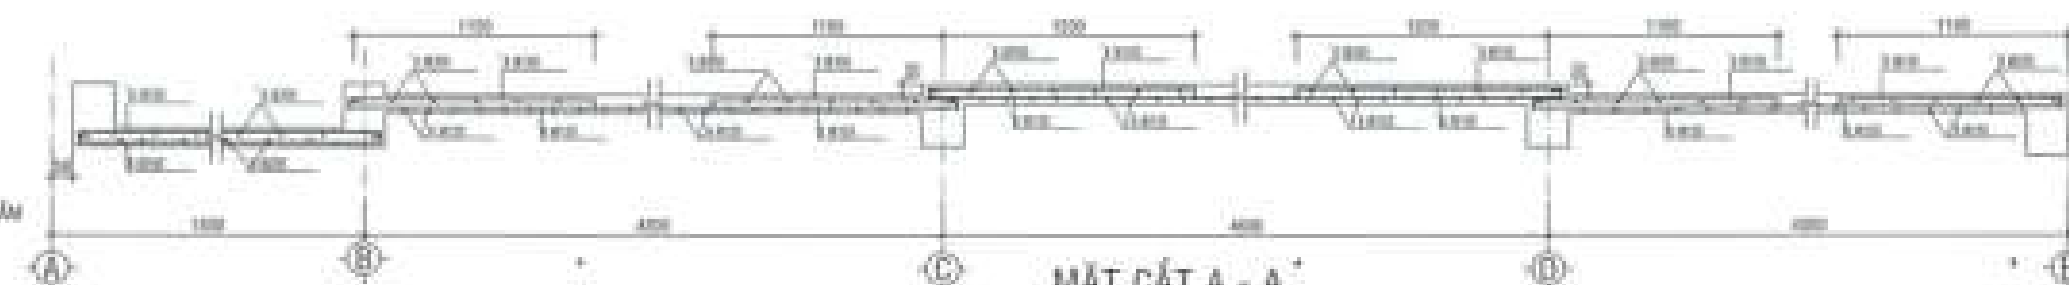

MẶT CẮT A - A'

TUYỂN CHỌN

- SÀN ÁP MÁI: 100x100x100
- SÀN ÁP MÁI: 100x100x100
CHỖ ĐẤU TỰ:
CÔNG TY CỔ PHẦN ĐẦU TƯ
PHÁT TRIỂN NHÀ VÀ ĐÔ THỊ HƯNG SÀI GÒN

PHÓ GIÁM ĐỐC:
Đặng Hòa Đồng

CÔNG TRÌNH - ĐỊA ĐIỂM:

NHÀ LIÊN KẾ
(LÔ S1A, LK2, LK3, LK5, LK6, LK9, LK10)
BIỆT THỰ (BT7, BT8)

KẾ PHƯỚC AN - HUYỆN NINH TRẠCH - TỈNH DỒNG NAI

ĐƠN VỊ THIẾT KẾ:

CÔNG TY TNHH TƯ VẤN THIẾT KẾ XÂY DỰNG

NHẬT VỸ
Số 01/2017/CT-UBND, ngày 01/01/2017, UBND TP. HCM

CHẤM DẤU:
NGUYỄN VĂN CẢNH

THIẾT KẾ:

NGUYỄN VĂN CẢNH

CHỦ TRÌ THIẾT KẾ:

VỊ VĂN LỘC


Kiểm tra:

NGUYỄN THỊ NHƯNG

ST: 17/01/2017


TÊN BẢN VẼ:

CHỈ THIẾT ĐIỀU CHỈNH - MÃ SỐ:
THIẾT SÀN LẦU 1

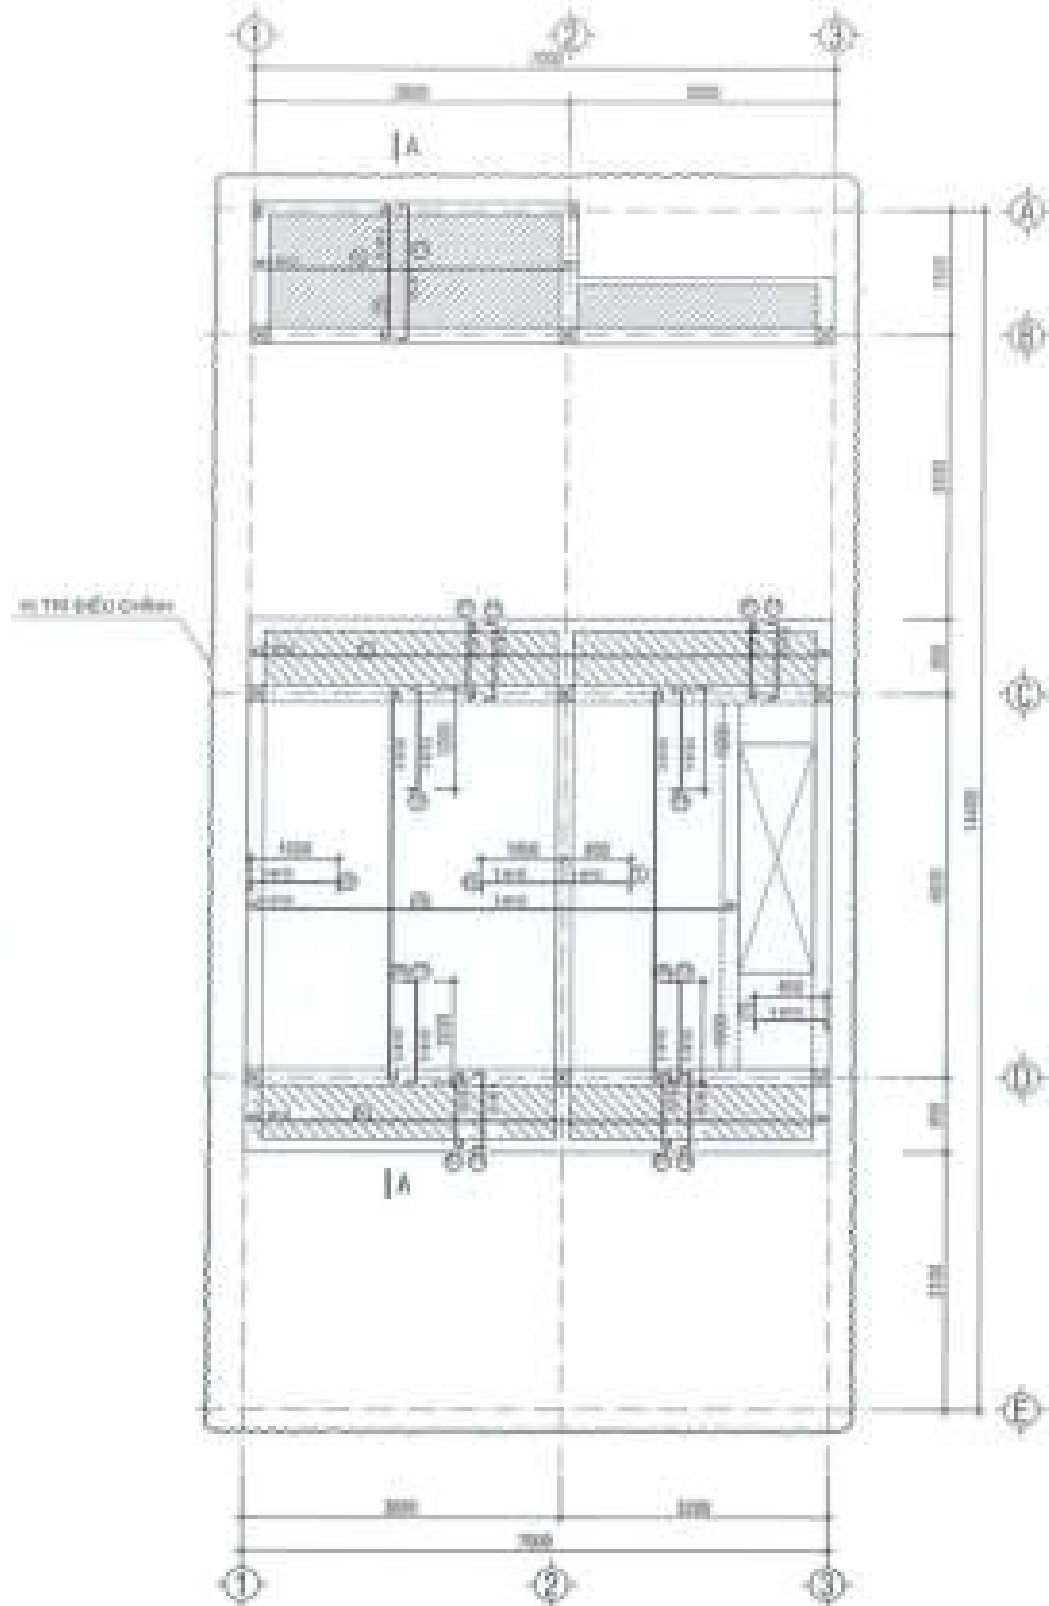

MẶT BẰNG BỐ TRÍ DẦM SÀN MÁI

M: 1/2000

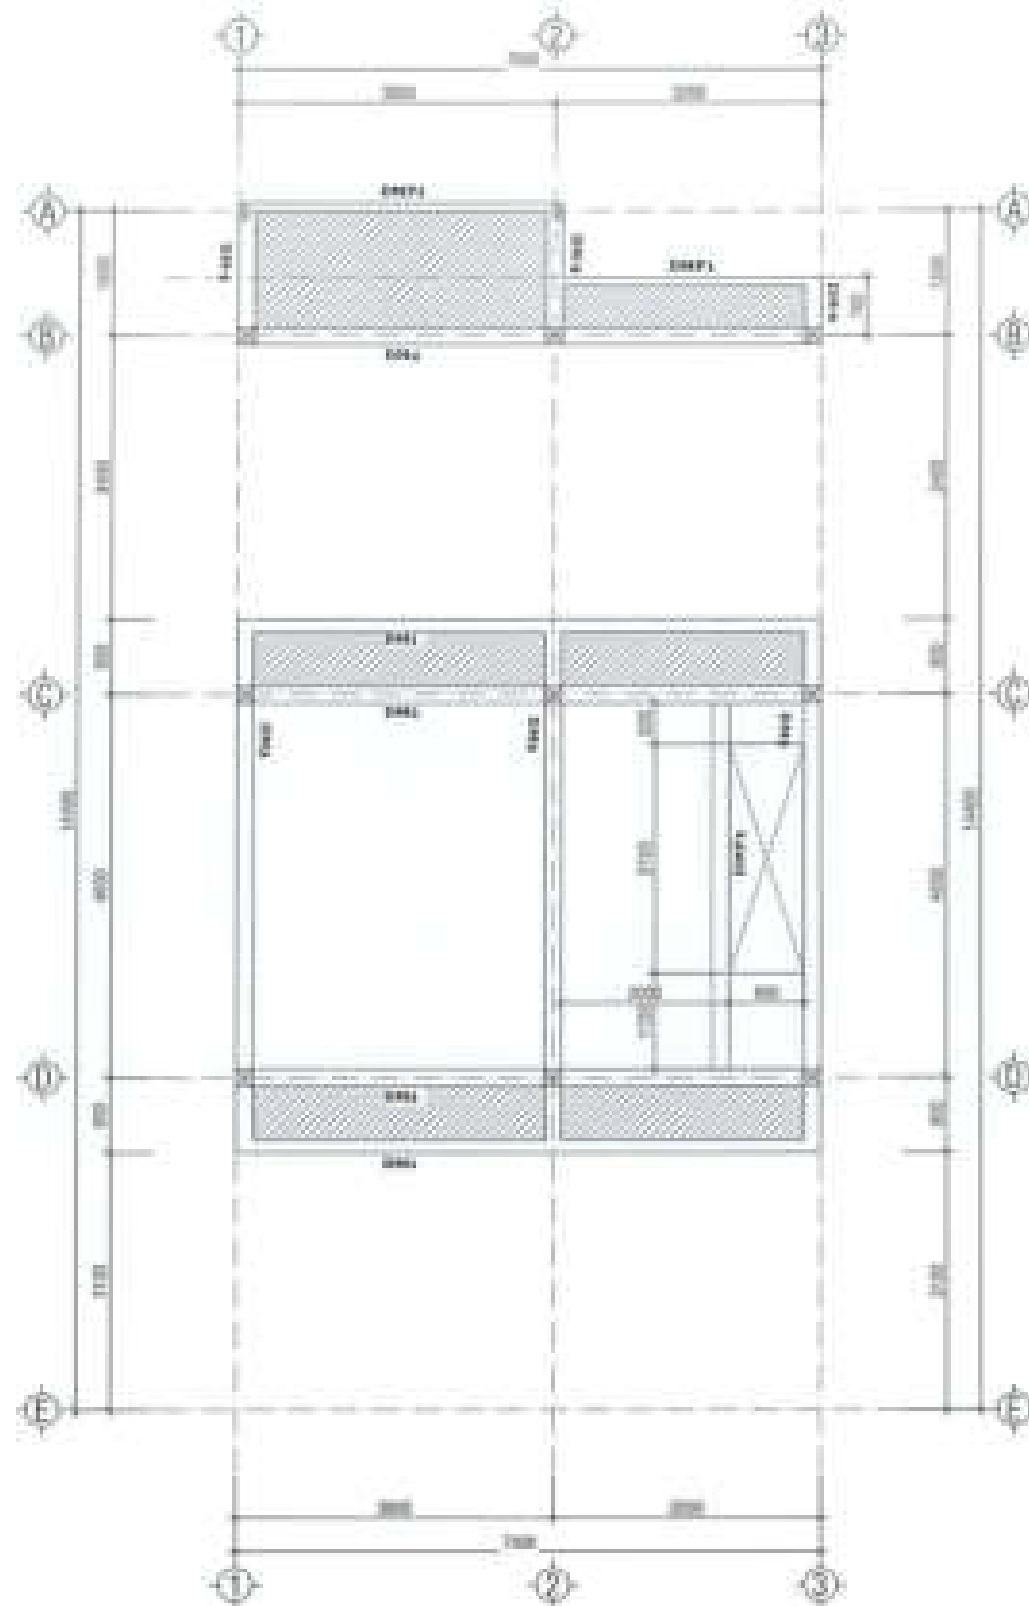

MẶT BẰNG BỐ TRÍ THÉP SÀN MÁI


M: 1/2000

GHI CHÚ

- M: 1/2000 LỚT BÊ TÔNG MẠC 150
- M: 1/2000 LỚT BÊ TÔNG MẠC 200
- THÉP Ø = 10 : Ra = 2000 kg/m³
- THÉP Ø = 12 : Ra = 2000 kg/m³

SH M

CAO ĐỘ SH = 40.000

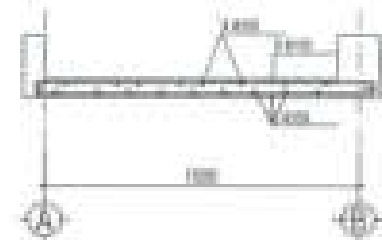

MẶT CẮT A - A

CHỖ ĐẦU TƯ:
CÔNG TY CỔ PHẦN ĐẦU TƯ
PHÁT TRIỂN NHÀ VÀ ĐÔ THỊ HƯNG SÀI GÒN

PHÓ GIÁM ĐỐC
Đặng Hòa Dũng

CÔNG TRÌNH - GIA ĐÌNH:
NHÀ LIÊN KẾ
(LÔ S1A, LK2, LK3, LK5, LK6, LK9, LK10)
BIỆT THỰ (BT7, BT8)

SỐ NHÀ ĐC: M1 - KINH NGHỊ TRẠCH - TỈNH DŨNG NH

ĐƠN VỊ THIẾT KẾ:

CÔNG TY TNHH TƯ VẤN THIẾT KẾ XÂY DỰNG

NHẬT VỸ
NHAT VY CO., LTD
Số 01/2011 tại Thành phố Hồ Chí Minh và các tỉnh, thành

GÁM ĐỐC
ĐANG HUYỀN THANH

THIẾT KẾ

NGUYỄN VĂN CẢNH

CHỦ TRÌ THIẾT KẾ

VŨ VĂN LỘC


KIỂM TRA

NGUYỄN THỊ HUỆNG


ST: 18 | SHẾP | TỶ LỆ | THANG 1/2000

TÊN BẢN VẼ

CHI TIẾT ĐỒNG CHỈNH - MẶT SÀN THÉP SÀN MÁI

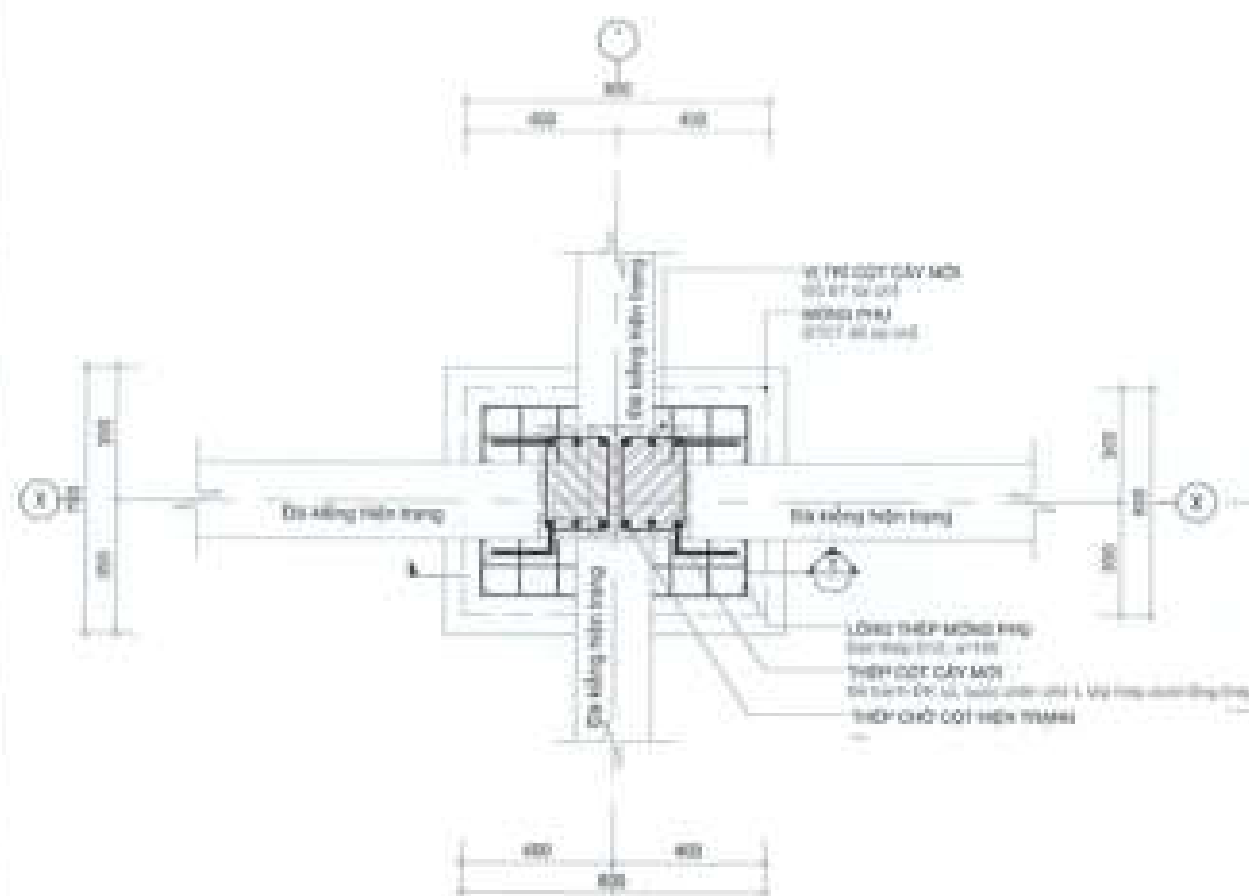

MẶT BẰNG CHI TIẾT BỐ TRÍ THÉP CẤY CỘT

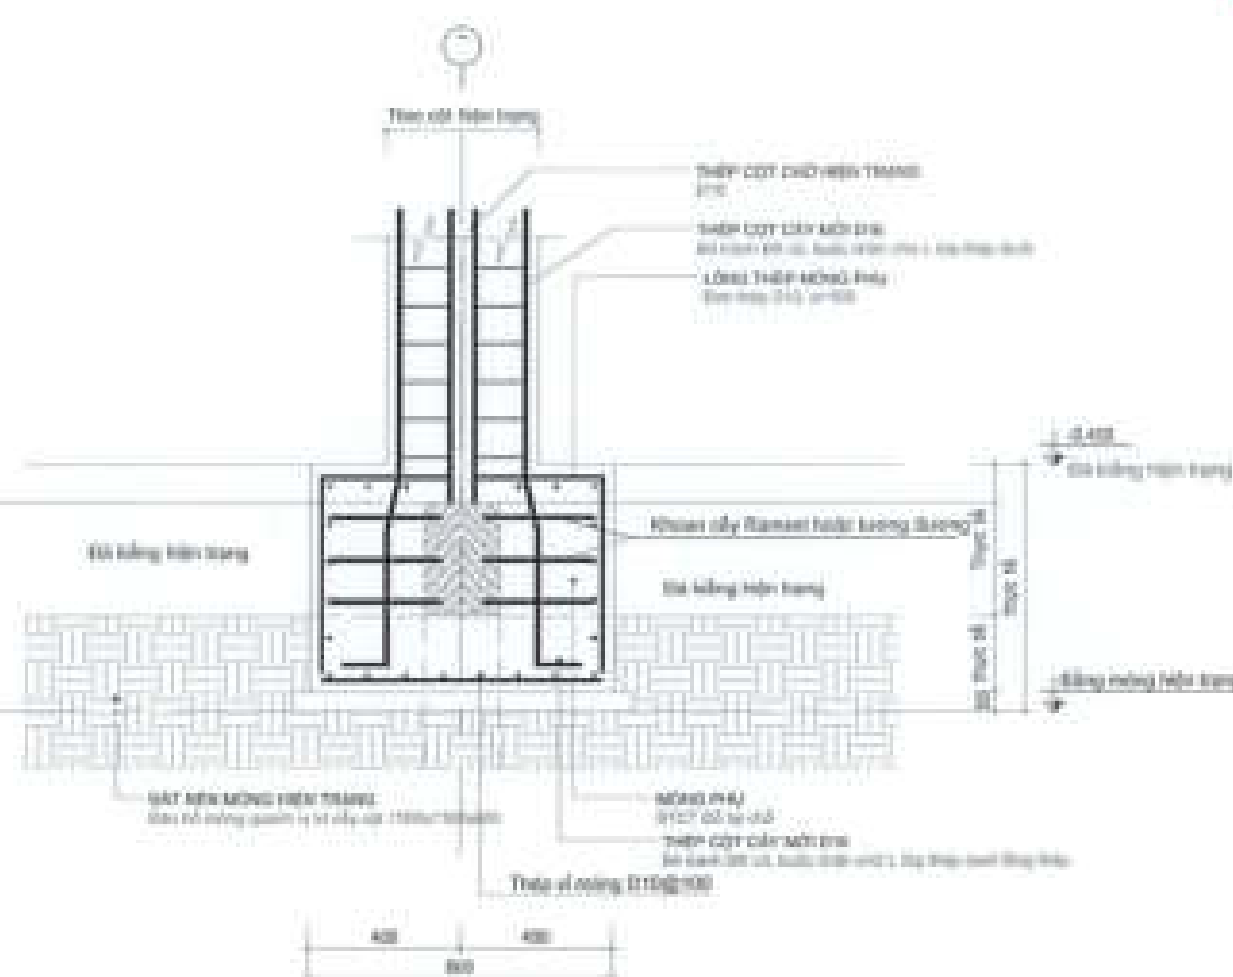

MẶT CẮT 1 - BỐ TRÍ THÉP CẤY CỘT

GHI CHÚ:

BIỆN PHÁP CẤY CỘT KHÔNG KHOAN CÂY

- Nhằm giảm tác động phá kết cấu cũ, Thép cột bố trí mới KHÔNG cần khoan cây tác động vào cấu kiện cũ mà bố trí thêm phần móng phụ, thép cột D16 mới sẽ bê-tránh Đà kiềng để liên kết với lồng thép phụ và đổ BT tại chỗ.

CHỖ ĐÁO TỤ:
CÔNG TY CỔ PHẦN ĐẦU TƯ
PHÁT TRIỂN NHÀ VÀ ĐÔ THỊ HƯNG SÀI GÒN



PHÓ GIÁM ĐỐC

Đặng Hòa Dũng

CÔNG TRÌNH - ĐỊA ĐIỂM

NHÀ LIÊN KẾ
(LỖ SLA, LK2, LK3, LK5, LK6, LK8, LK10)
BIỆT THỰ (BT7, BT8)

SÀ PHƯỚC AN - HUYỆN HUYỀN TRẠCH - TỈNH ĐỒNG NAI

ĐƠN VỊ THIẾT KẾ:

CÔNG TY TNHH TƯ VẤN THIẾT KẾ XÂY DỰNG

NHẬT VỸ
NHẬT VỸ Co., Ltd.

Địa chỉ: Đường Lê Quang Phục, Phường 17, Quận Gò Vấp, TP.HCM

ĐÁNH DẤU:
SÁNG PHAN THẠCH

THIẾT KẾ:

NGUYỄN VĂN CẢNH

CHỦ TRÍ THIẾT KẾ


VỊ VĂN LỘC

KIỂM TRA

NGUYỄN THỊ HƯƠNG

ĐVT: 10 | GHÉP: 11 | LÊ: 12 | THÁNG 04/2025

TÊN BẢN VẼ
CT BIÊN HÌNH - MÀU LK, SL, TM
GIA CỘ CÁC MÓNG

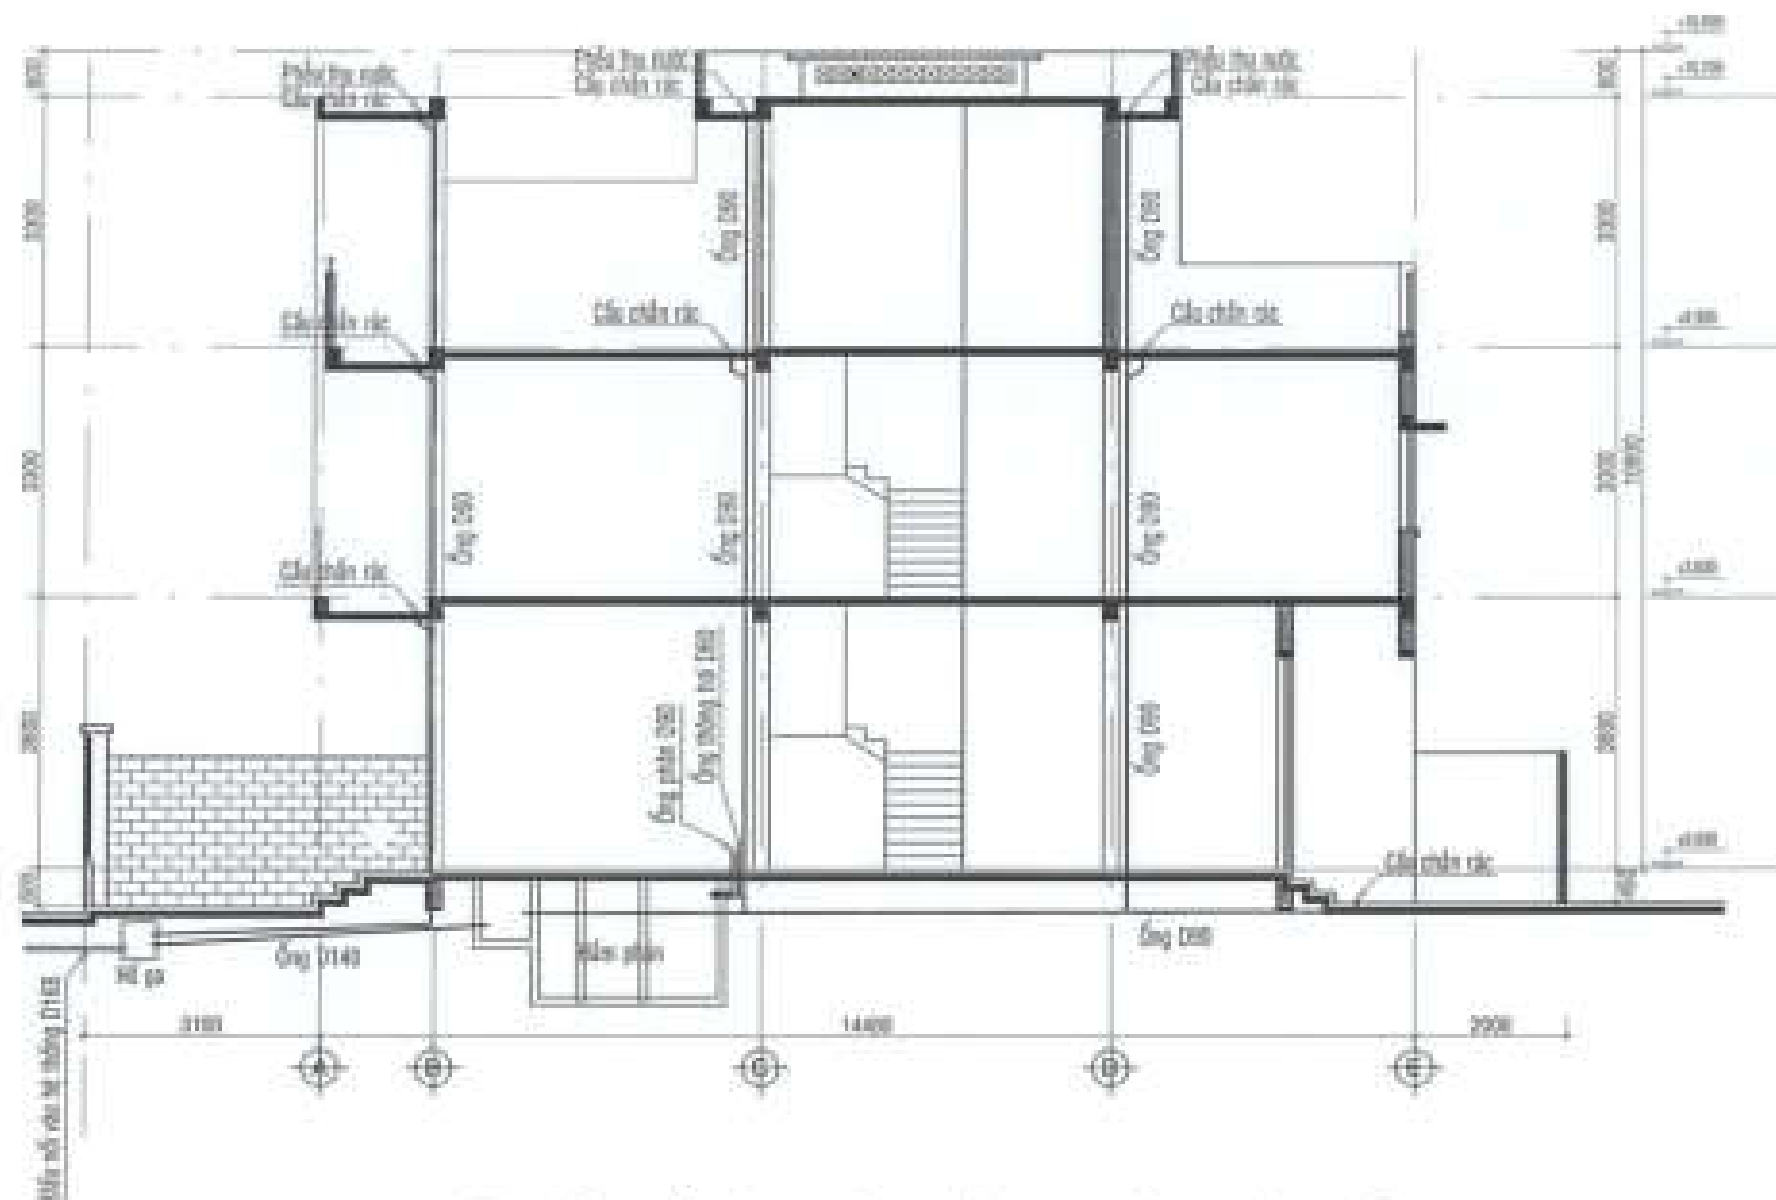

MẶT CẮT ĐIỂN HÌNH HỆ THỐNG THOÁT NƯỚC - MẪU SL

CHỖ DẤU TÝ:
CÔNG TY CỔ PHẦN ĐẦU TƯ
PHÁT TRIỂN NHÀ VÀ ĐÔ THỊ HƯNG SÀI GÒN

PHÓ GIÁM ĐỐC
Đặng Hòa Dũng

CÔNG TRÌNH - ĐỊA ĐIỂM
NHÀ LIÊN KẾ
(LÔ SLA, LK2, LK3, LK5, LK6, LK8, LK10)
BIỆT THỰ (BT7, BT8)

SÁ PHƯỚC AN - HUYỀN ANH TRẠCH - TỈNH ĐỒNG NAI

ĐƠN VỊ THIẾT KẾ
CÔNG TY TNHH TƯ VẤN THIẾT KẾ XÂY DỰNG

NHẬT VỸ
NHẬT VỸ CO., LTD
Địa chỉ: 20/11 Lê Hoàng Phê, Phường 10, Quận Gò Vấp, TP.HCM

CHẤM DỌC
ĐANG THANH TRẦN

THIẾT KẾ

LÊ VĂN NGỌC HÙNG

CHỦ THÌ THIẾT KẾ

LÊ THANH LƯƠNG

KIỂM TRA

NGUYỄN THỊ NGUYỄN


BT: 20 - CHẾP - TỶ LỆ: - THÁNG 04/2023

TÊN BẢN VẼ


MẶT CẮT ĐIỂN HÌNH - MẪU SL
HỆ THỐNG THOÁT NƯỚC

PHẦN BIỆT THỰ

BT

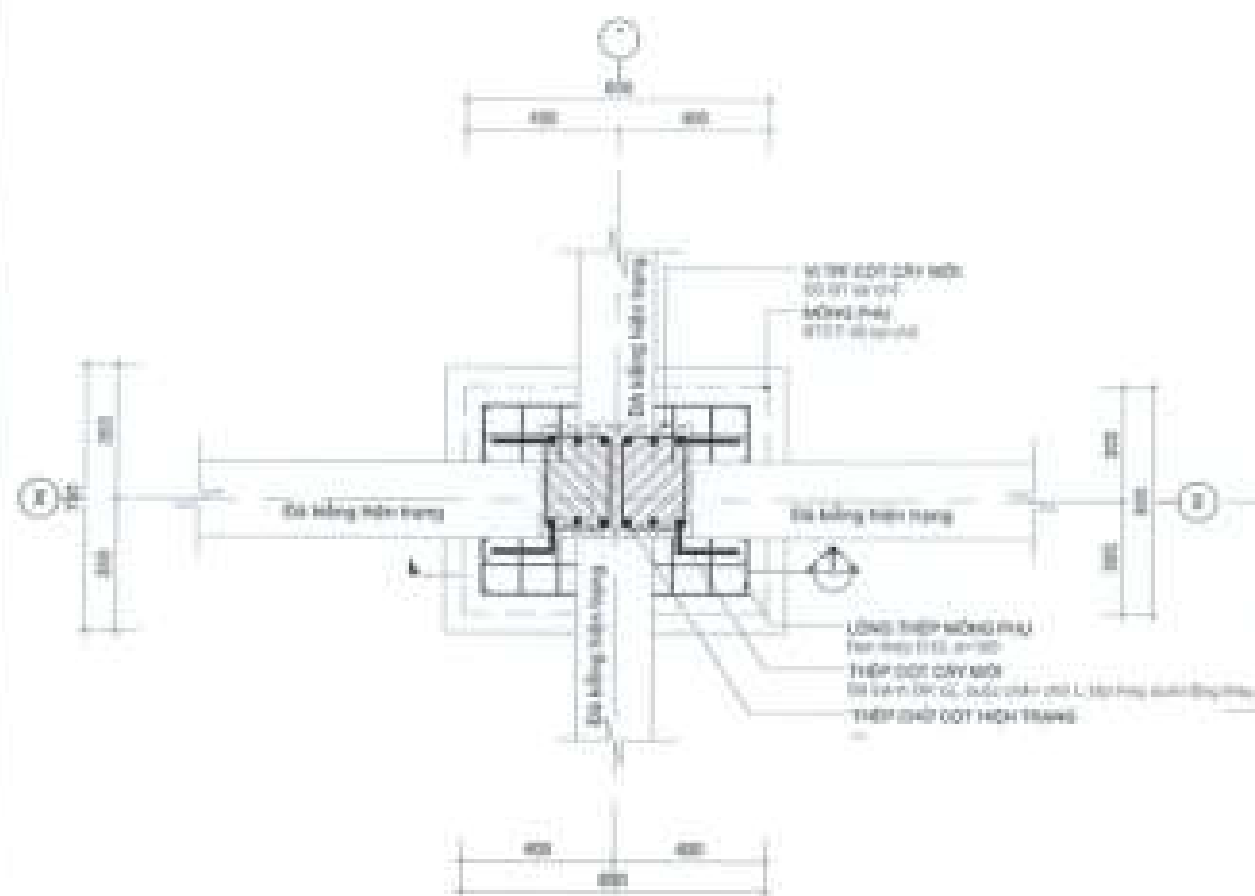

MẶT BẰNG CHI TIẾT BỐ TRÍ THÉP CẤY CỘT

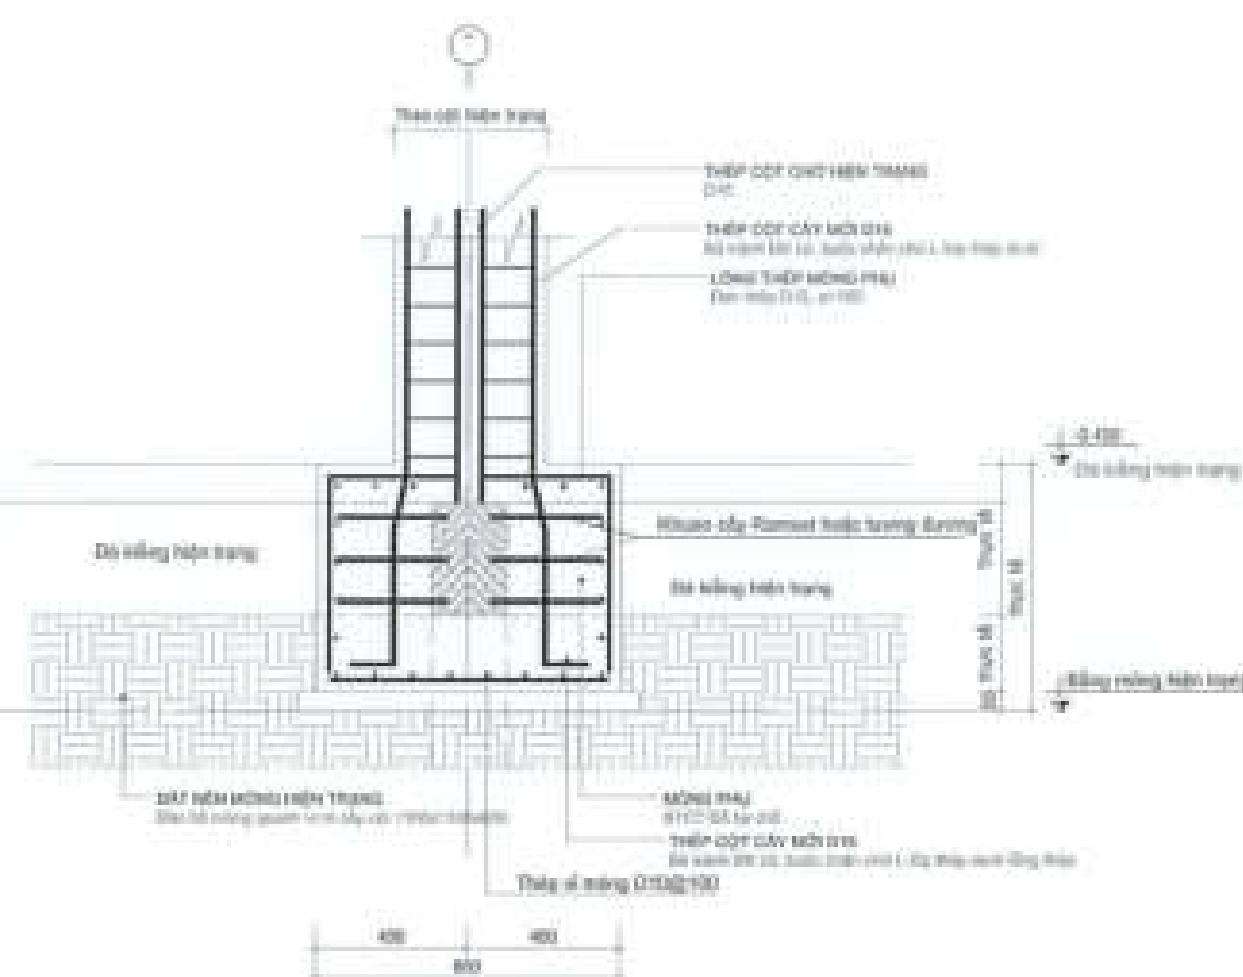




MẶT CẮT 1 - BỐ TRÍ THÉP CẤY CỘT

GHI CHÚ:

BIỆN PHÁP CÂY CỘT KHÔNG KHOAN CÂY

- Nhằm giảm tác động phá kết cấu cũ, Thép cột bố trí mới KHÔNG cần khoan cây tác động vào cấu kiện cũ mà bố trí thêm phần móng phụ, thép cột D16 mới sẽ bố trí tránh Đà-kiểm để liên kết với lồng thép phụ và đổ BT tại chỗ.

CHỖ ĐẦU TƯ: CÔNG TY CỔ PHẦN ĐẦU TƯ PHÁT TRIỂN NHÀ VÀ ĐÔ THỊ HƯNG SÀI GÒN 			
PHÓ GIÁM ĐỐC: Đặng Hòa Dũng			
CÔNG TRÌNH - ĐỊA ĐIỂM: NHÀ LIÊN KẾ (LỖ SLA, LK2, LK3, LK5, LK6, LK9, LK10) BỆT THỦY (BT7, BT8) SÀ PHƯỚC AN - HUYỆN HỒM TRẠCH - TỈNH ĐỒNG NAI			
TÊN BẢN VẼ: CT BIÊN HÌNH - MẪU BT GIA CÔNG CÁC MÔNG			

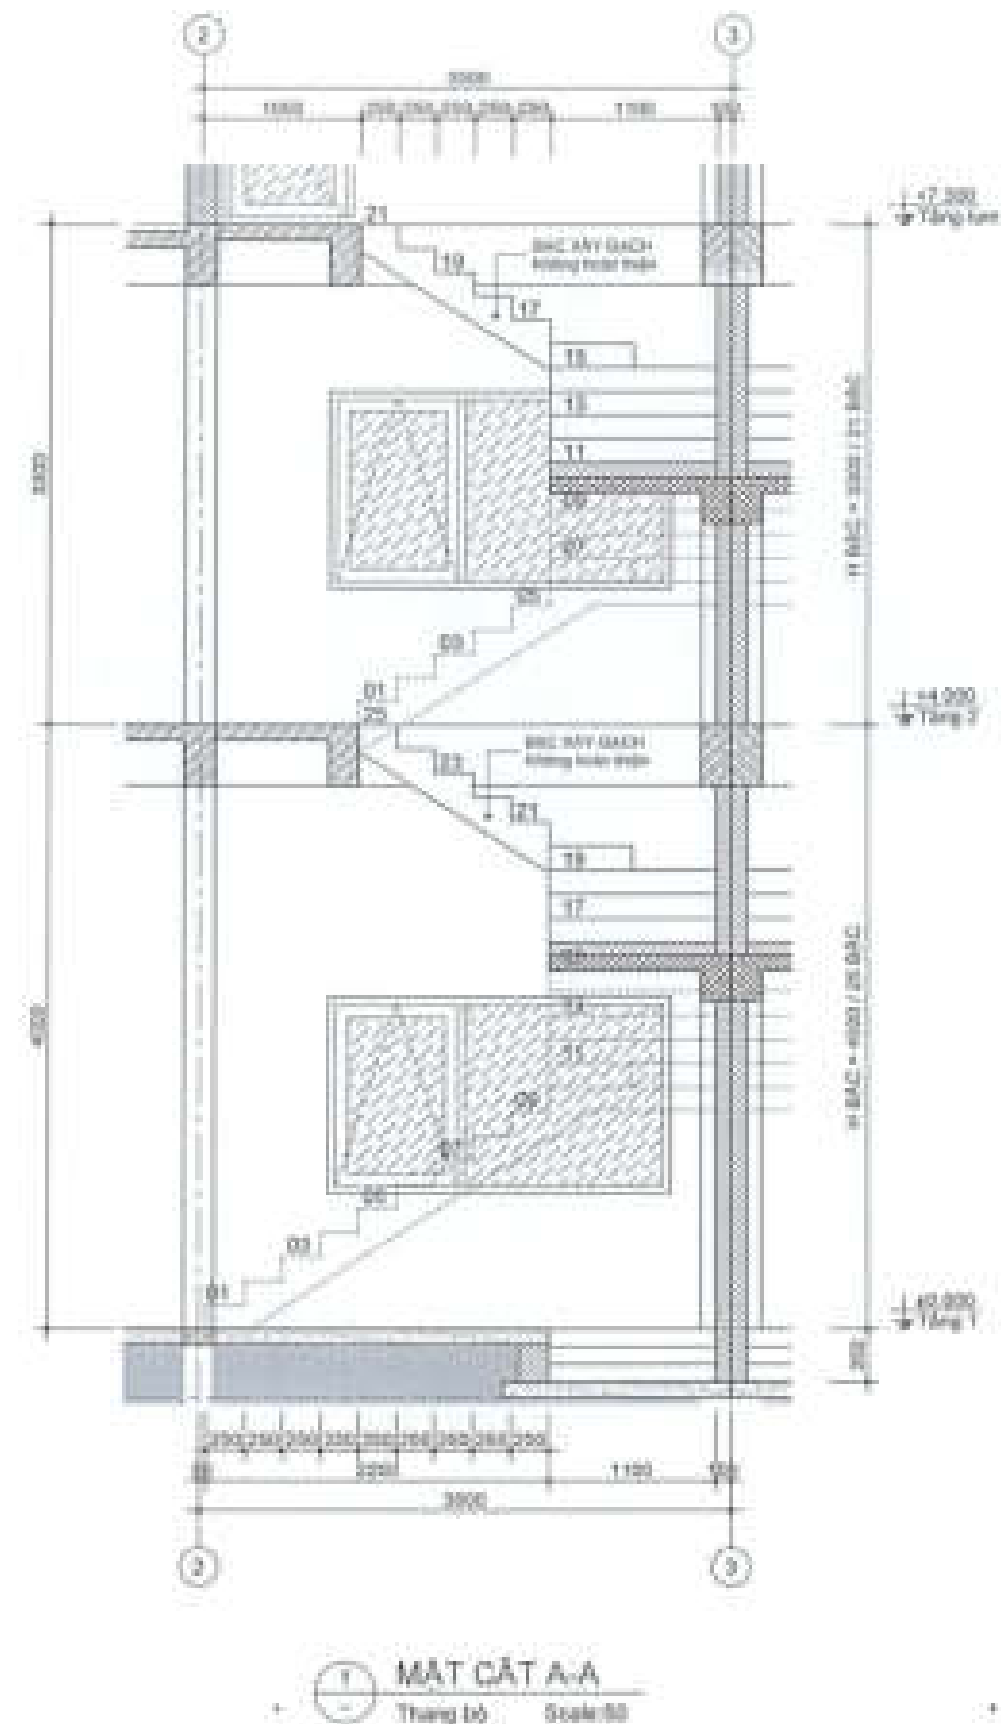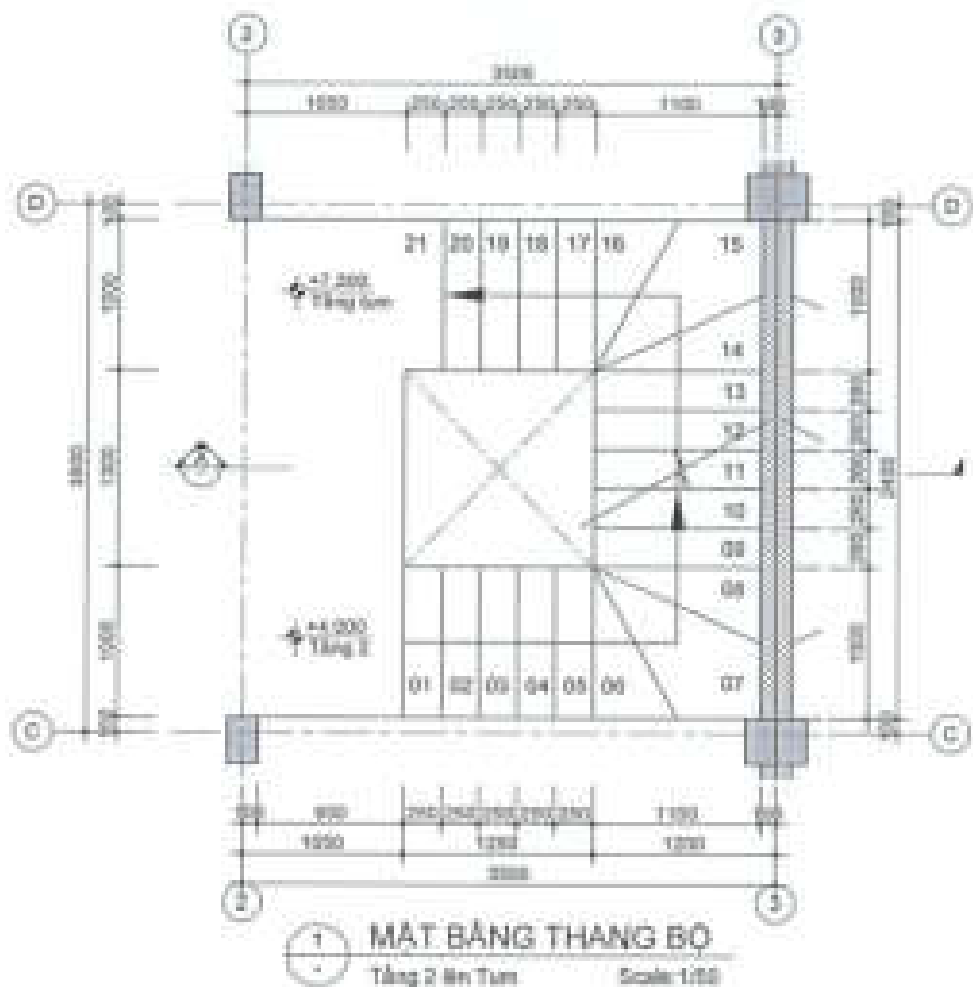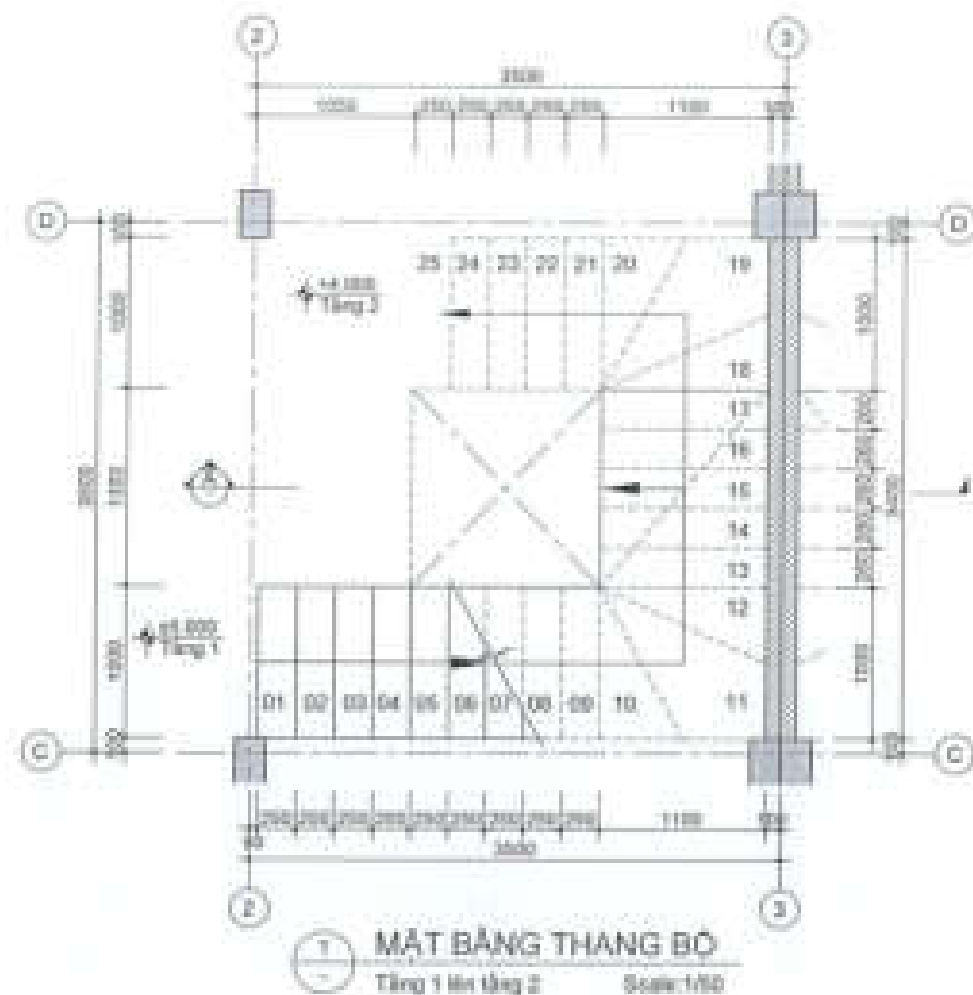

CHỖ ĐẦU TƯ:
CÔNG TY CỔ PHẦN ĐẦU TƯ
PHÁT TRIỂN NHÀ VÀ ĐÔ THỊ HƯNG SÀI GÒN

PHÓ GIÁM ĐỐC
Đặng Hòa Đăng

CÔNG TRÌNH - KINH DIỆN:
NHÀ LIÊN KẾ
(LÔ S1A, LK2, LK3, LK5, LK6, LK8, LK10)
BIỆT THỰ (BT7, BT8)


ĐƠN VỊ THIẾT KẾ:

CÔNG TY TNHH TƯ VẤN THIẾT KẾ XÂY DỰNG

NHẬT VỸ
NHẬT VỸ CONSULTING

Địa chỉ: 10/10 Lê Quang Rũ, Phường 17, Quận Gò Vấp, TP.HCM

CHUYÊN NGHIỆP
THIẾT KẾ XÂY DỰNG

THIẾT KẾ

LÊ VĂN NGUYỄN HƯNG

CHỦ TRÌ THIẾT KẾ

LÊ THANH LONG


Kiểm tra

NGUYỄN THỊ HƯƠNG


STT: 24 / CHẾP / TỶ LỆ: / THÁNG 04/2024

TÊN BẢN VẼ


CHI TIẾT THANG BỘ

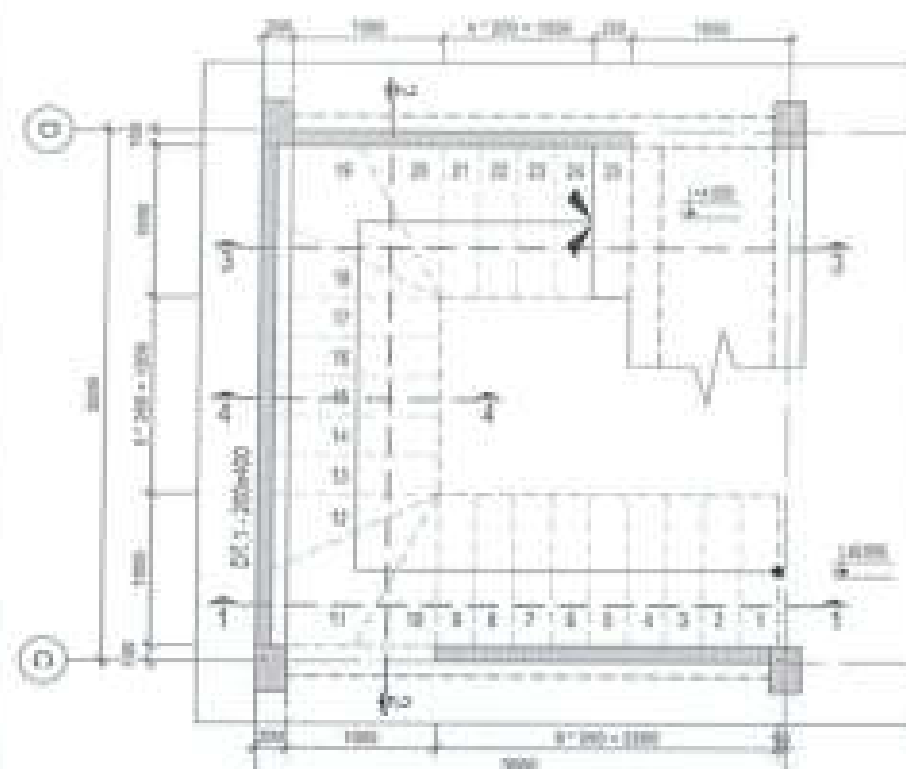


1-1 MẶT BẰNG KẾT CẤU THANG BỘ
TẦNG 1 LÊN TẦNG 2
Scale: 1/50

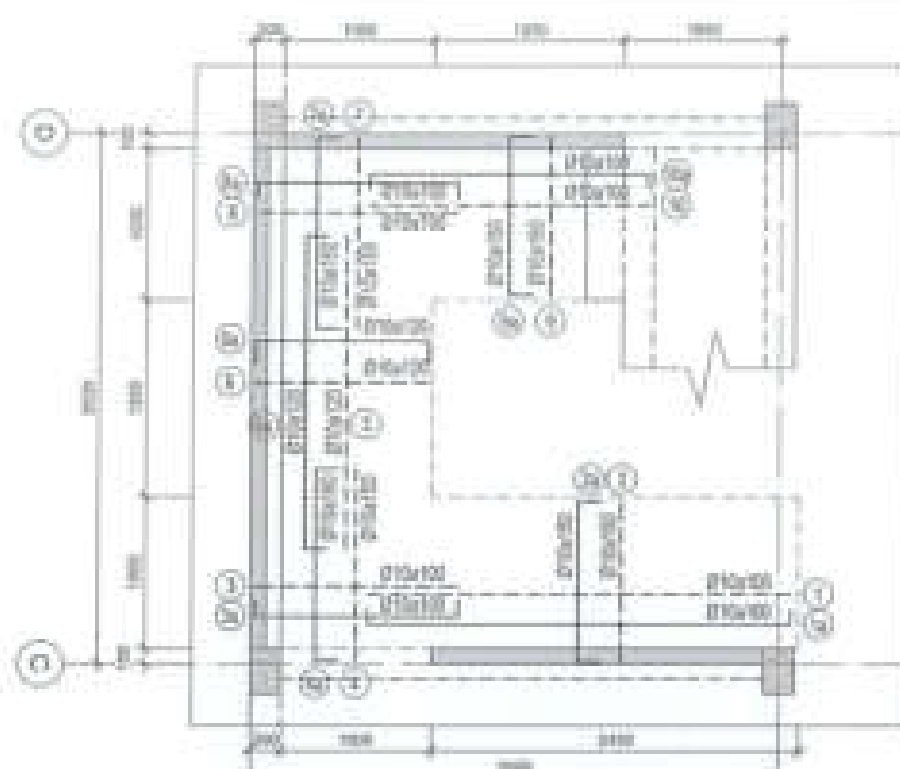


1-1 MẶT BẰNG THÉP THANG BỘ
TẦNG 1 LÊN TẦNG 2
Scale: 1/50

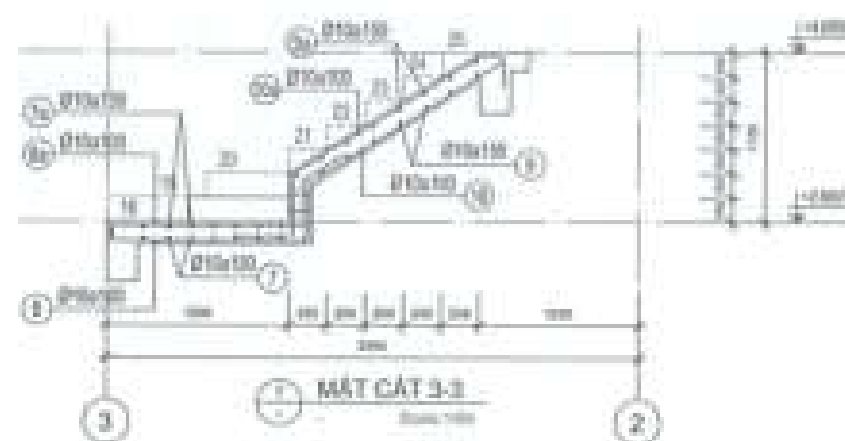


1-1 MẶT CẮT 3-3
Scale: 1/50

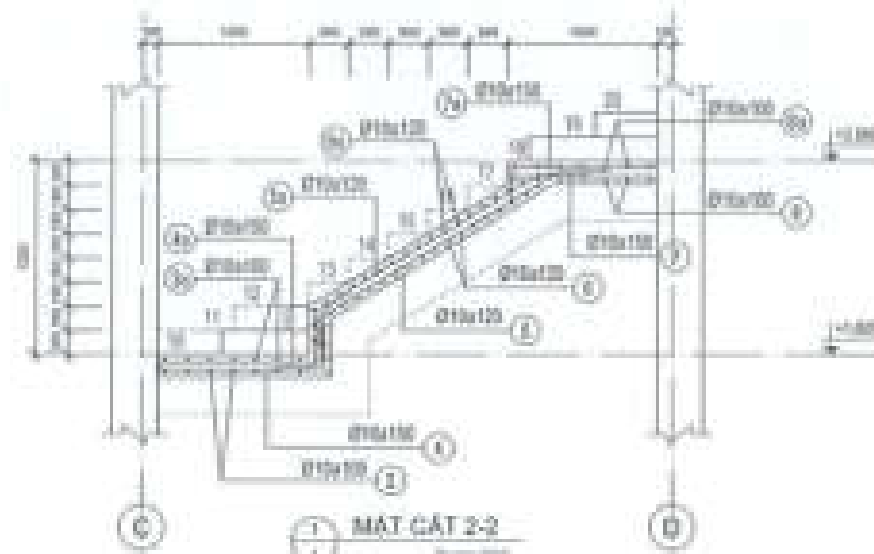

1-1 MẶT CẮT 2-2
Scale: 1/50

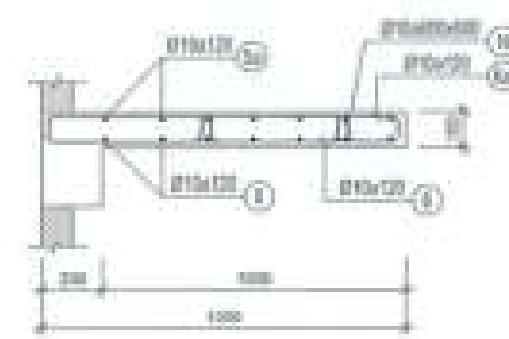


1-1 MẶT CẮT 4-4
Scale: 1/50

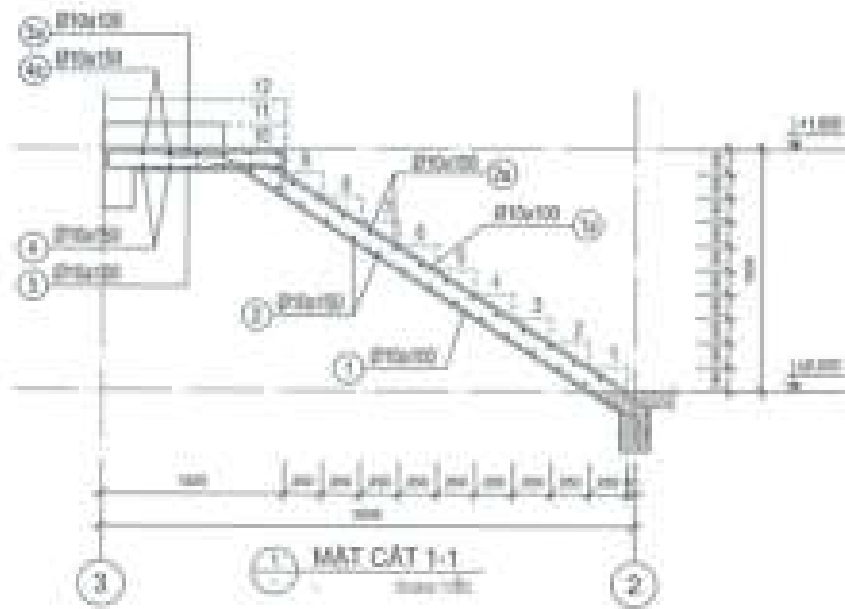

1-1 MẶT CẮT 1-1
Scale: 1/50



1-1 DẦM DT.1 - 200x400
Scale: 1/50

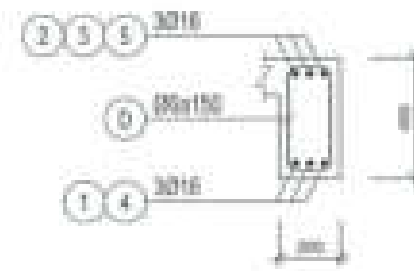

1-1 DẦM DT.1 - 200x400
Scale: 1/50

CHỖ ĐẤU TỤ
CÔNG TY CỔ PHẦN ĐẦU TƯ
PHÁT TRIỂN NHÀ VÀ ĐÔ THỊ HƯNG SÀI GÒN

PHÓ GIÁM ĐỐC
Đặng Hòa Đồng

CÔNG TRÌNH - DẪN ĐIỆM
NHÀ LIÊN KẾ
(LỖ SLA, LK2, LK3, LK5, LK6, LK9, LK10)
DIỆT THỦY (BT7, BT8)


ĐƠN VỊ THIẾT KẾ
CÔNG TY TNHH TƯ VẤN THIẾT KẾ XÂY DỰNG
NHẬT VỸ
Số 01/2017/LA/Hàng Trại, Quận Bình Tân, TP. HCM

GIÁM ĐỐC
Đặng Văn Cảnh



THIẾT KẾ
Nguyễn Văn Cảnh

CHỦ THÌ THIẾT KẾ
Vũ Văn Lộc

VỊ VẤN LỌC
KIỂM TRA
Nguyễn Thị Nhung

STT: 35 | GIÁP: | TÊN: | THANG: 1/50

TÊN BẢN VẼ
C1 ĐIỀU CHỈNH
CHỈ TIẾT THANG BỘ TẦNG 1

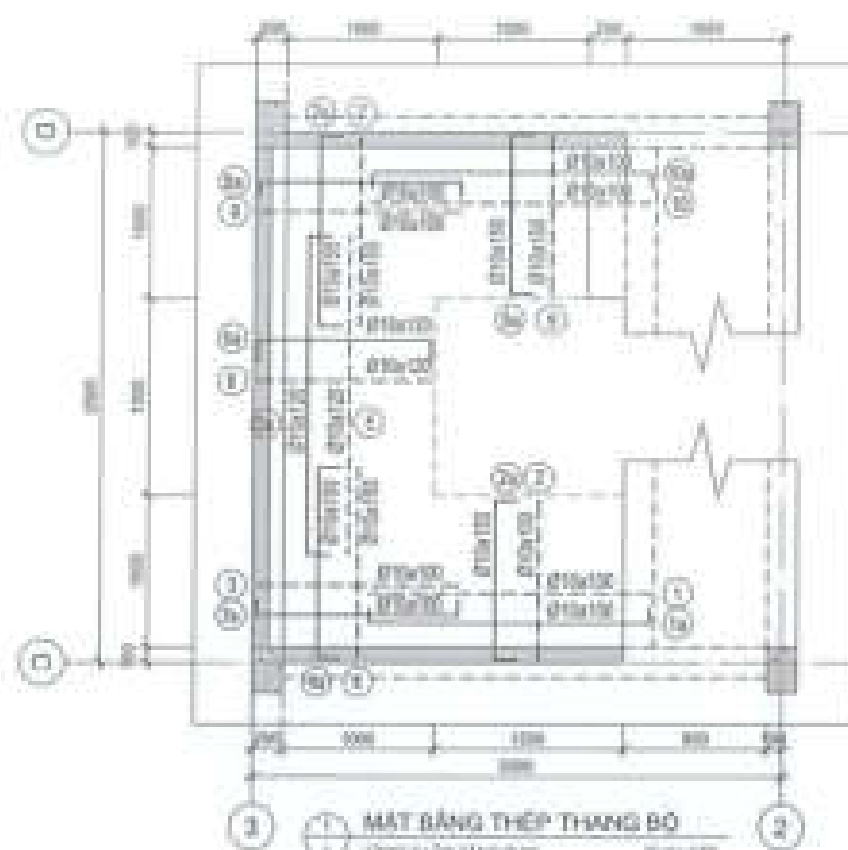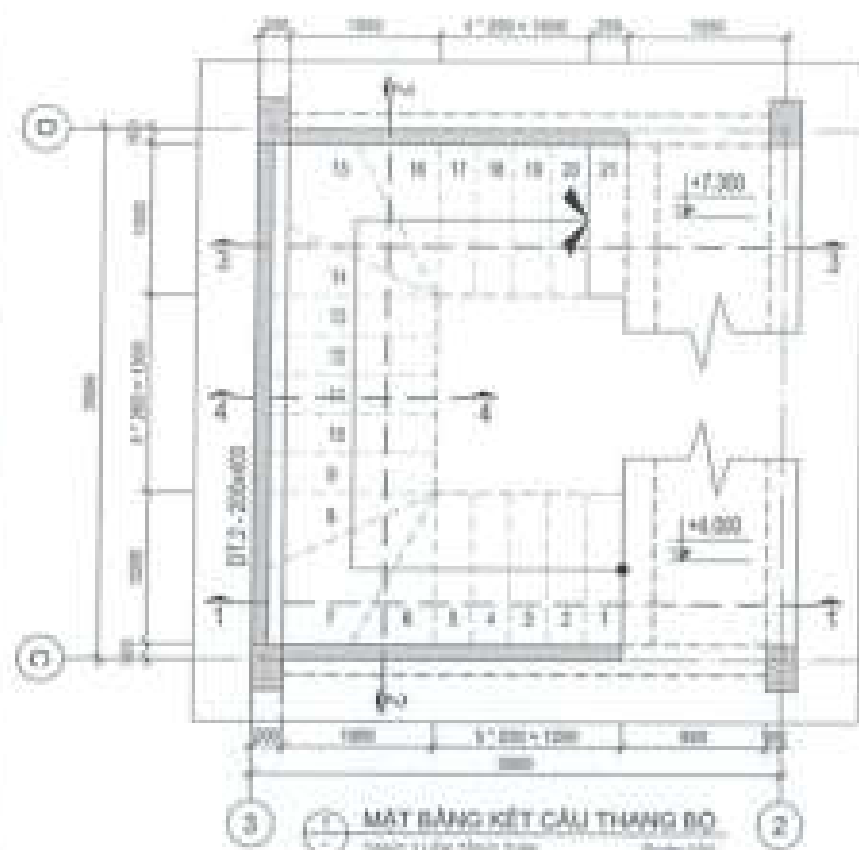

BẢN THANG DÂY 150MM

CHỖ DẤU TỰ:
CÔNG TY CỔ PHẦN ĐẦU TƯ
PHÁT TRIỂN NHÀ VÀ ĐÔ THỊ HƯNG SÀI GÒN

PHÓ GIÁM ĐỐC
Đặng Hòa Dũng

CÔNG TRÌNH - ĐỊA ĐIỂM:

NHÀ LIÊN KẾ
(LỖ SLA, LK2, LK3, LK5, LK6, LK9, LK10)
BIỆT THỰ (BT7, BT8)

KI PHƯỚC AN - HUYỆN NGHỆ TRẠCH - TỈNH ĐỒNG NAI

ĐƠN VỊ THIẾT KẾ:

CÔNG TY TNHH TƯ VẤN THIẾT KẾ XÂY DỰNG

NHẬT VỸ
NHẬT VỸ CONSULTING

QUẢN LÝ
CÔNG TY TNHH TƯ VẤN THIẾT KẾ XÂY DỰNG NHẬT VỸ

THIẾT KẾ:

NGUYỄN VĂN CẢNH

CHỈ TRỊ THIẾT KẾ:

VỊ VĂN LỘC





Kiểm tra:


NGUYỄN THỊ NHƯNG

ST: 26/08/2017


TÊN BẢN VẼ

CT ĐIỀU CHỈNH
CHI TIẾT THANG BỘ TẦNG 2

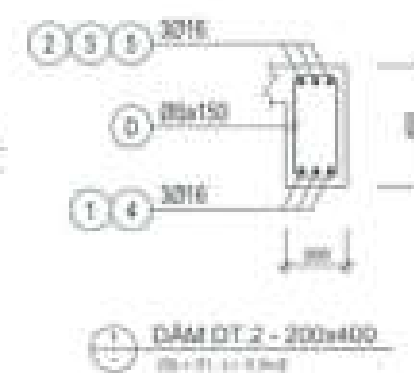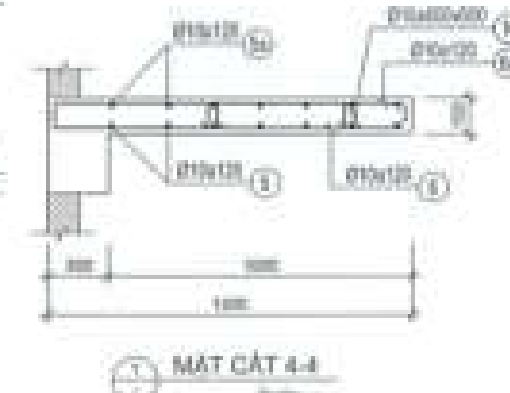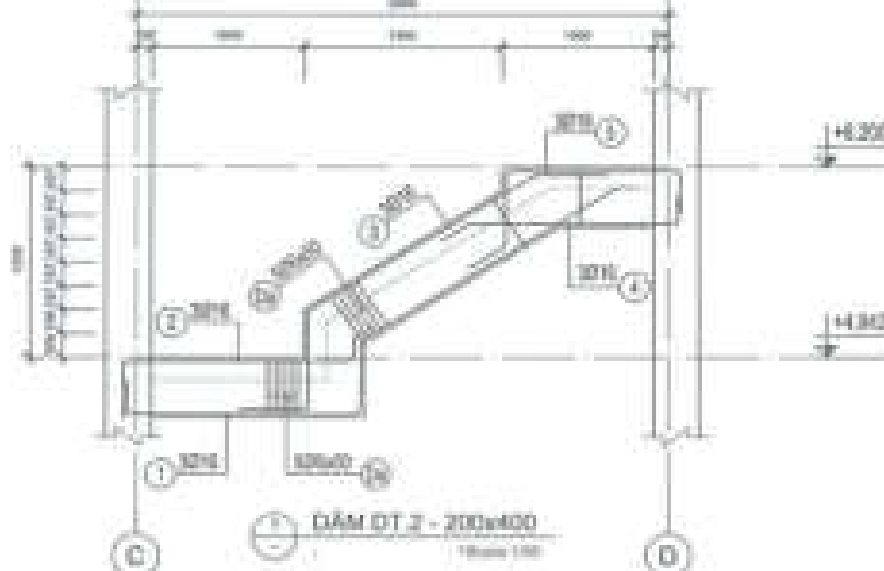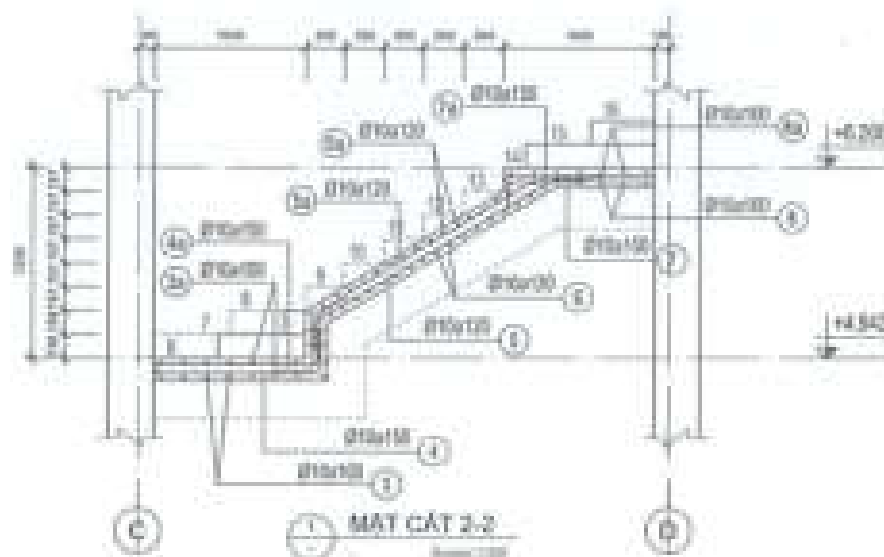


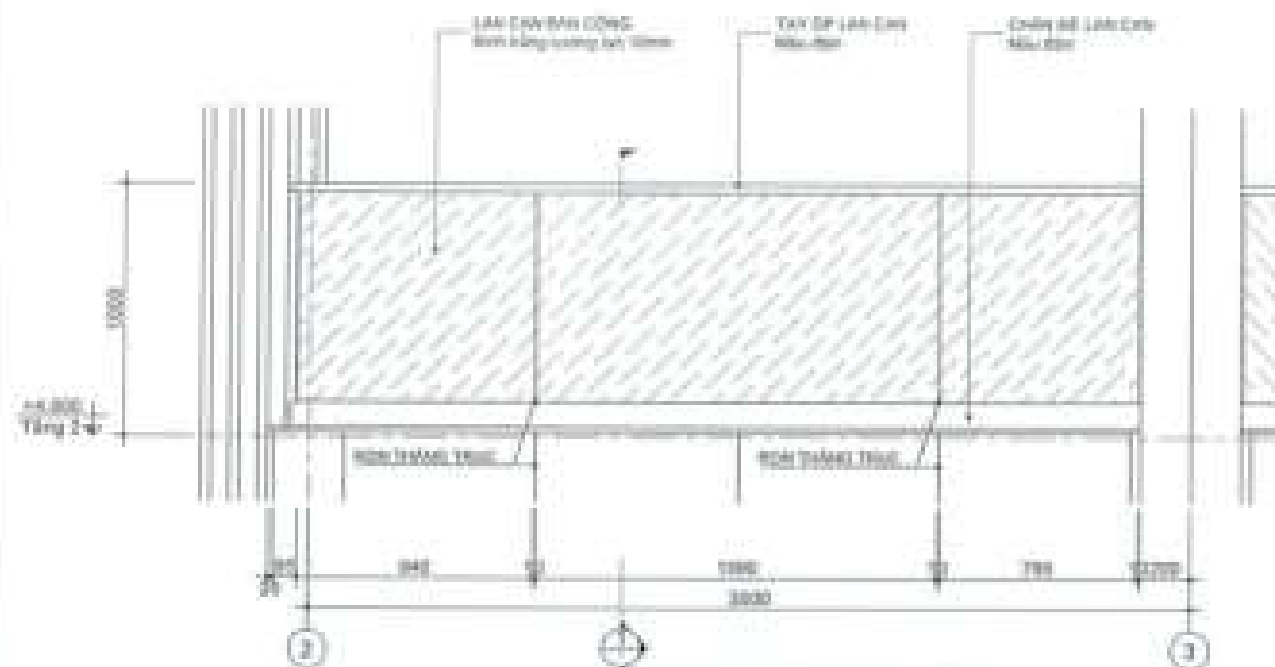


1 MẶT ĐỨNG LAN CAN BAN CÔNG
Tầng 2
Scale: 1/30

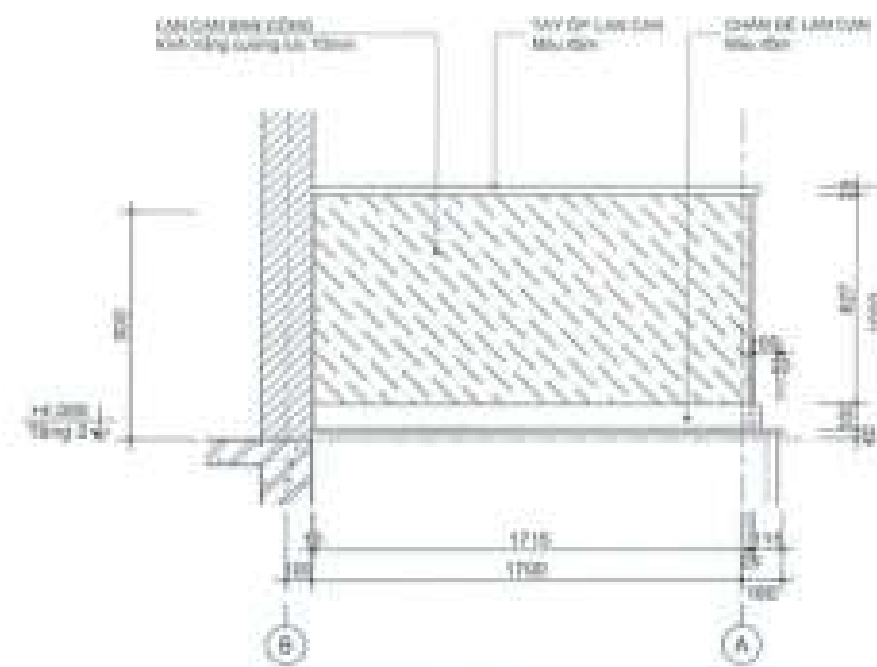


1 MẶT BÊN LAN CAN BAN CÔNG
Tầng 2
Scale: 1/30

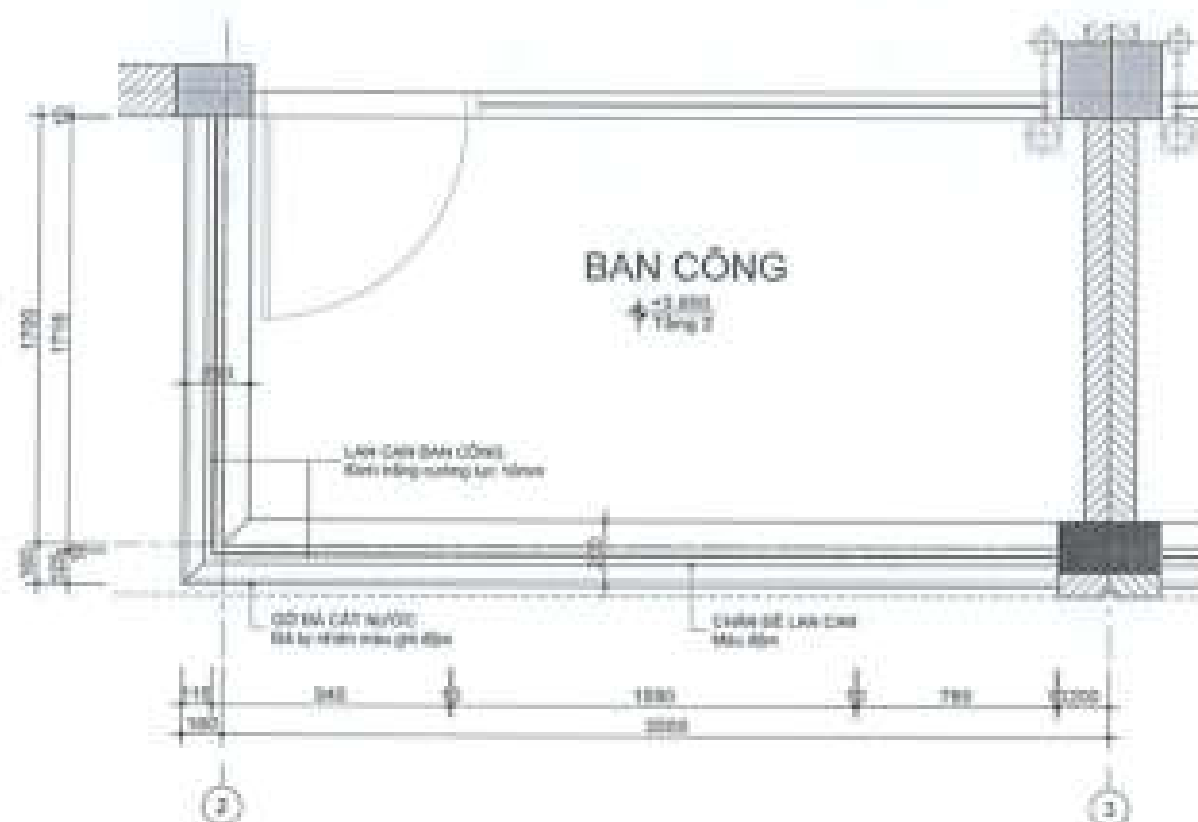

1 MẶT BẰNG LAN CAN BAN CÔNG
Tầng 2
Scale: 1/30





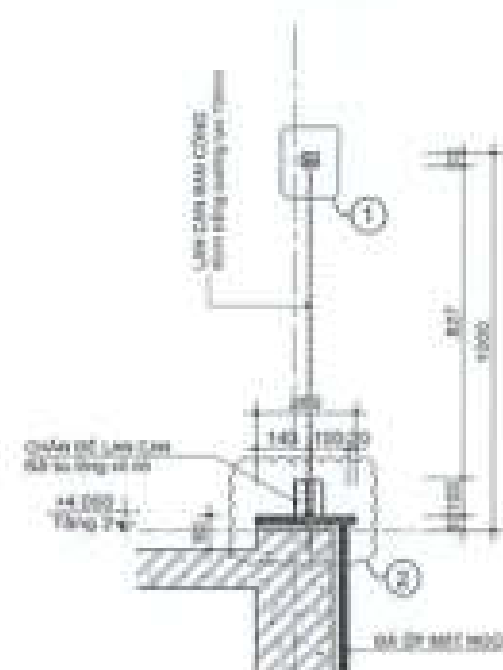


1 MẶT CẮT 1-1
Tầng 2
Scale: 1/30

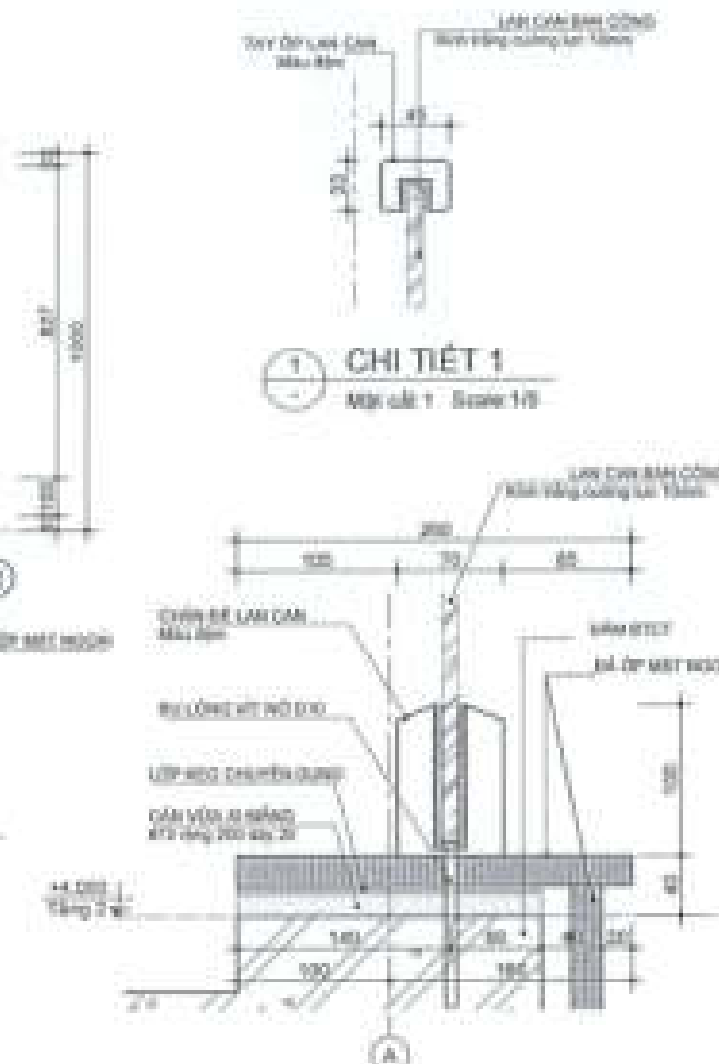


1 CHI TIẾT 2
Mặt cắt 1
Scale: 1/5

CHỦ ĐẦU TƯ CÔNG TY CỔ PHẦN ĐẦU TƯ PHÁT TRIỂN NHÀ VÀ ĐÔ THỊ HƯNG SÀI GÒN 9			
PHÓ GIÁM ĐỐC ĐÔNG HÒA ĐỒNG			
CÔNG TRÌNH - ĐỊA ĐIỂM NHÀ LIÊN KẾ (LỖ SLA, LK2, LK3, LK5, LK6, LK9, LK10) BIỆT THỰ (BT7, BT8) KỶ PHƯỚC AN - HUYỆN NGUYỄN TRÃI - THÀNH ĐỒNG NAI			
ĐƠN VỊ THIẾT KẾ CÔNG TY TNHH TƯ VẤN THIẾT KẾ XÂY DỰNG NHẬT VỸ 8/4/2017			
GIÁM ĐỐC THIẾT KẾ			
LÊ VĂN NGỌC HÙNG CHỦ TRÌ THIẾT KẾ			
LÊ THÀNH LONG KIỂM TRA			
NGUYỄN THỊ NGUYỄN			
STT: 27	CHẾP	THẺ LÊ	THÁNG 10/2017
TÊN BẢN VẼ CHI TIẾT LAN CAN BAN CÔNG			

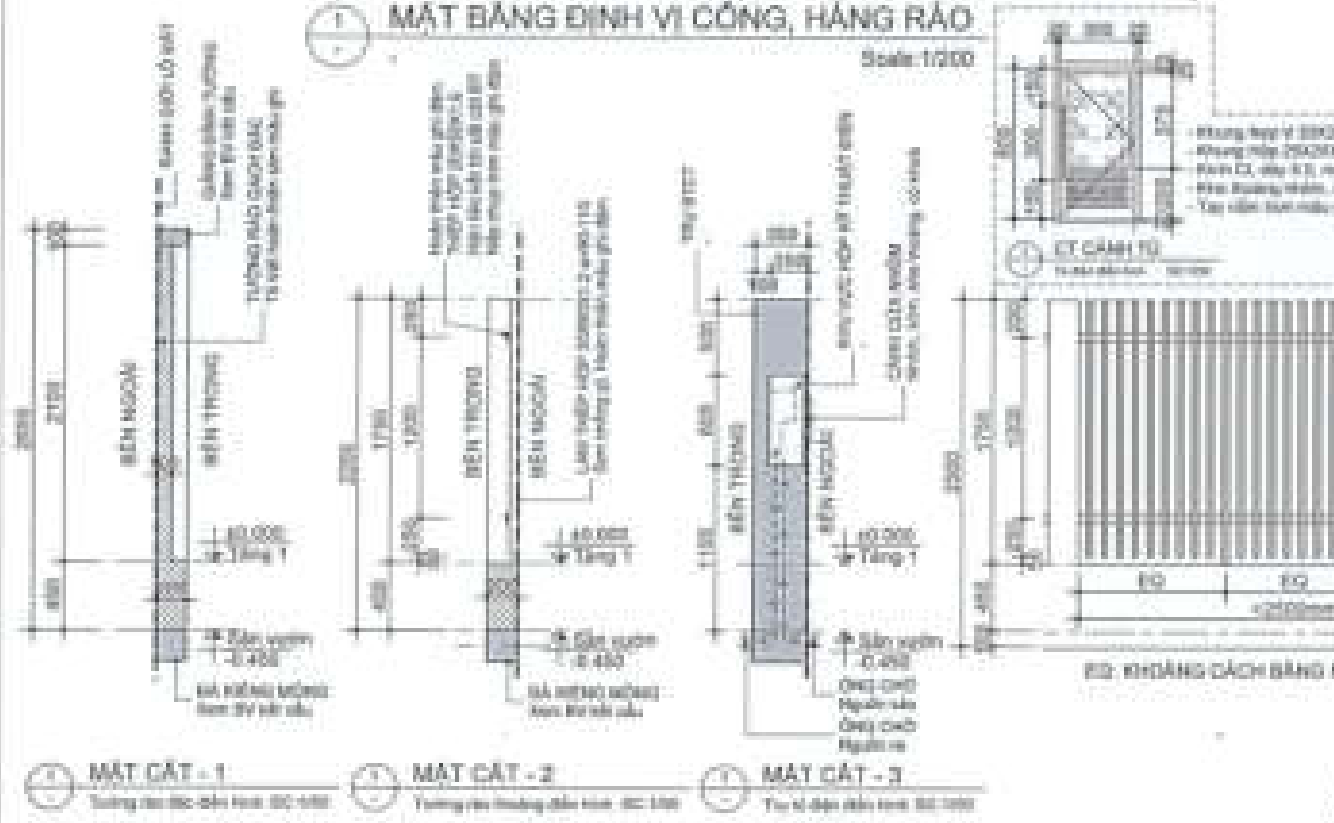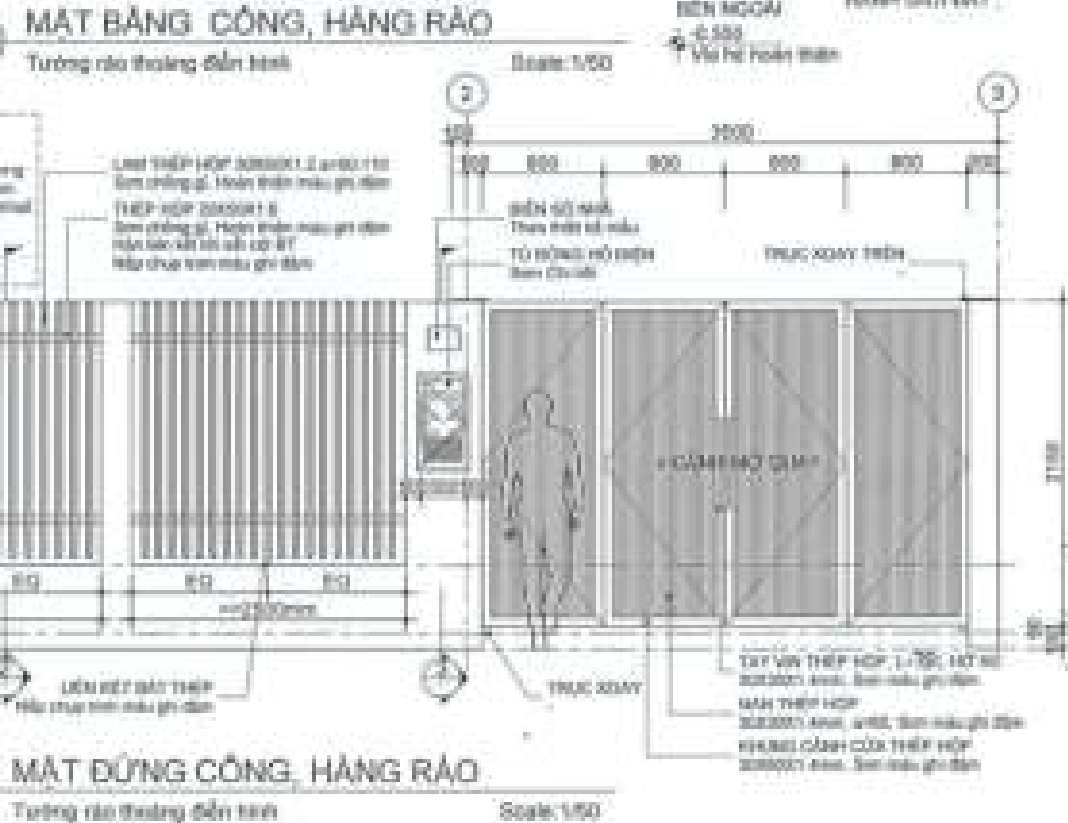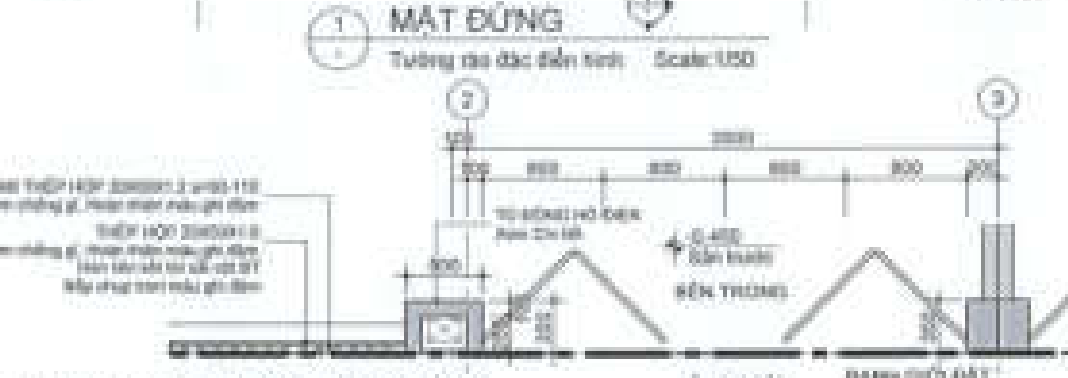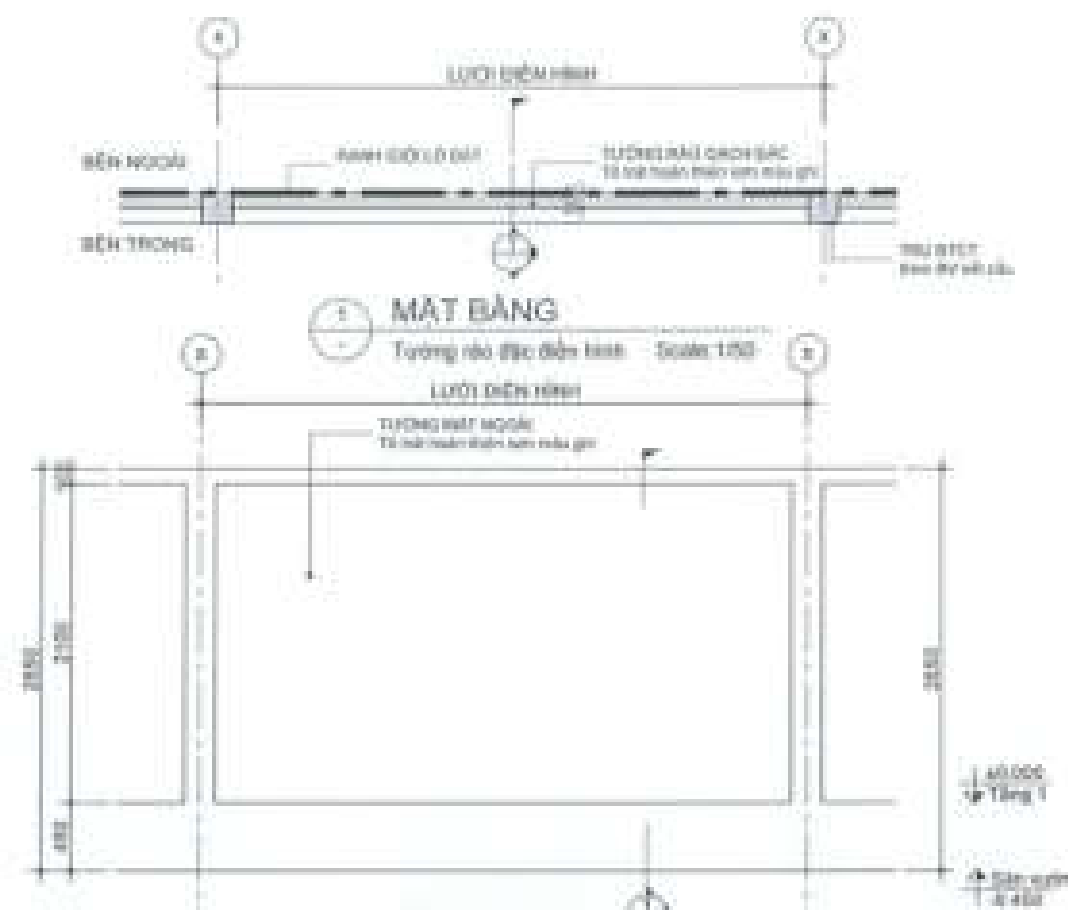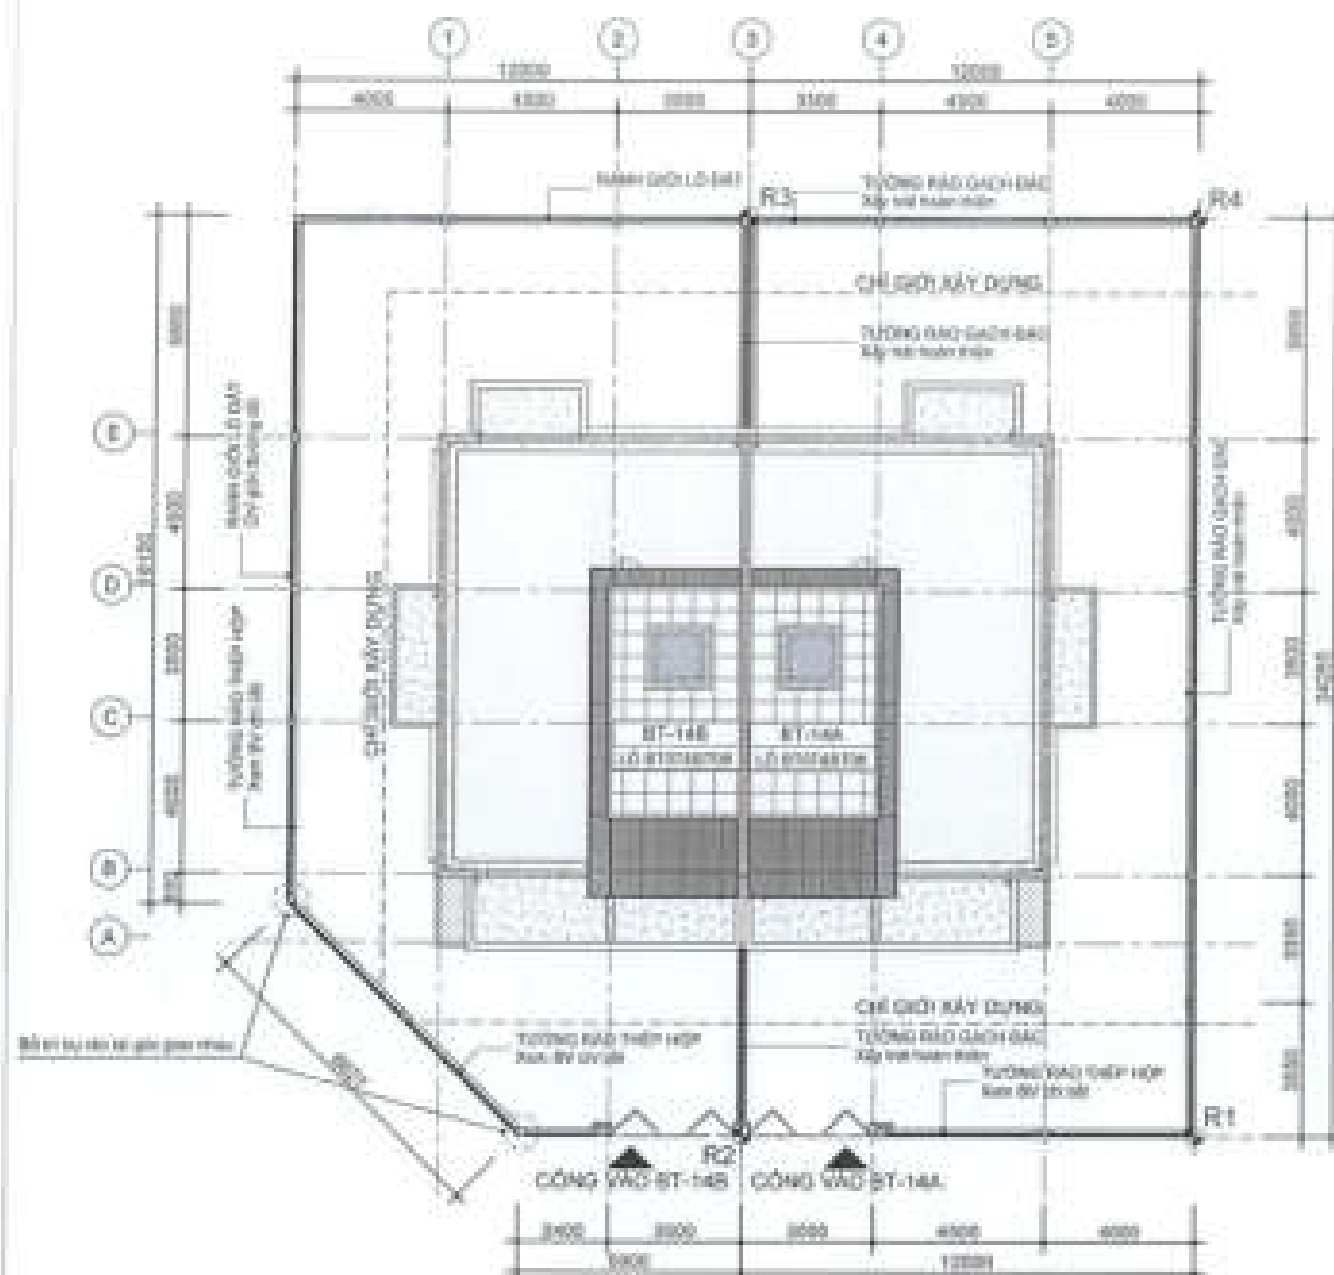


CHỖ BẦU TỰ CÔNG TY CỔ PHẦN ĐẦU TƯ PHÁT TRIỂN NHÀ VÀ ĐÔ THỊ HƯNG SÀI GÒN PH			
PHÓ GIÁM ĐỐC ĐẶNG HÒA ĐÔNG			
CÔNG TRÌNH - ĐỊA ĐIỂM NHÀ LIÊN KẾ (LỖ SLA, LK2, LK3, LK5, LK6, LK8, LK10) BIỆT THỰ (BT7, BT8) K. PHƯỚC AN - HUYỆN BHOA TRACH - TỈNH ĐỒNG NAI			
ĐƠN VỊ THIẾT KẾ CÔNG TY TNHH TƯ VẤN THIẾT KẾ XÂY DỰNG NHẬT VỸ 84/01/2017/Đ. Hoàng Ph. Hoàng Ph. Quận Gò Vấp, Tp.HCM			
GIÁM ĐỐC NGUYỄN THỊ HƯƠNG			
THIẾT KẾ LÊ VĂN NGỌC HƯNG			
CHỮ THỂ THIẾT KẾ LÊ THANH LONG			
KIỂM TRA NGUYỄN THỊ HƯƠNG			
STT: 39	ĐIẾP	TY LỆ	THÁNG 04/2018
TÊN BẢN VẼ CHI TIẾT CỐNG, TƯỜNG RÀO			

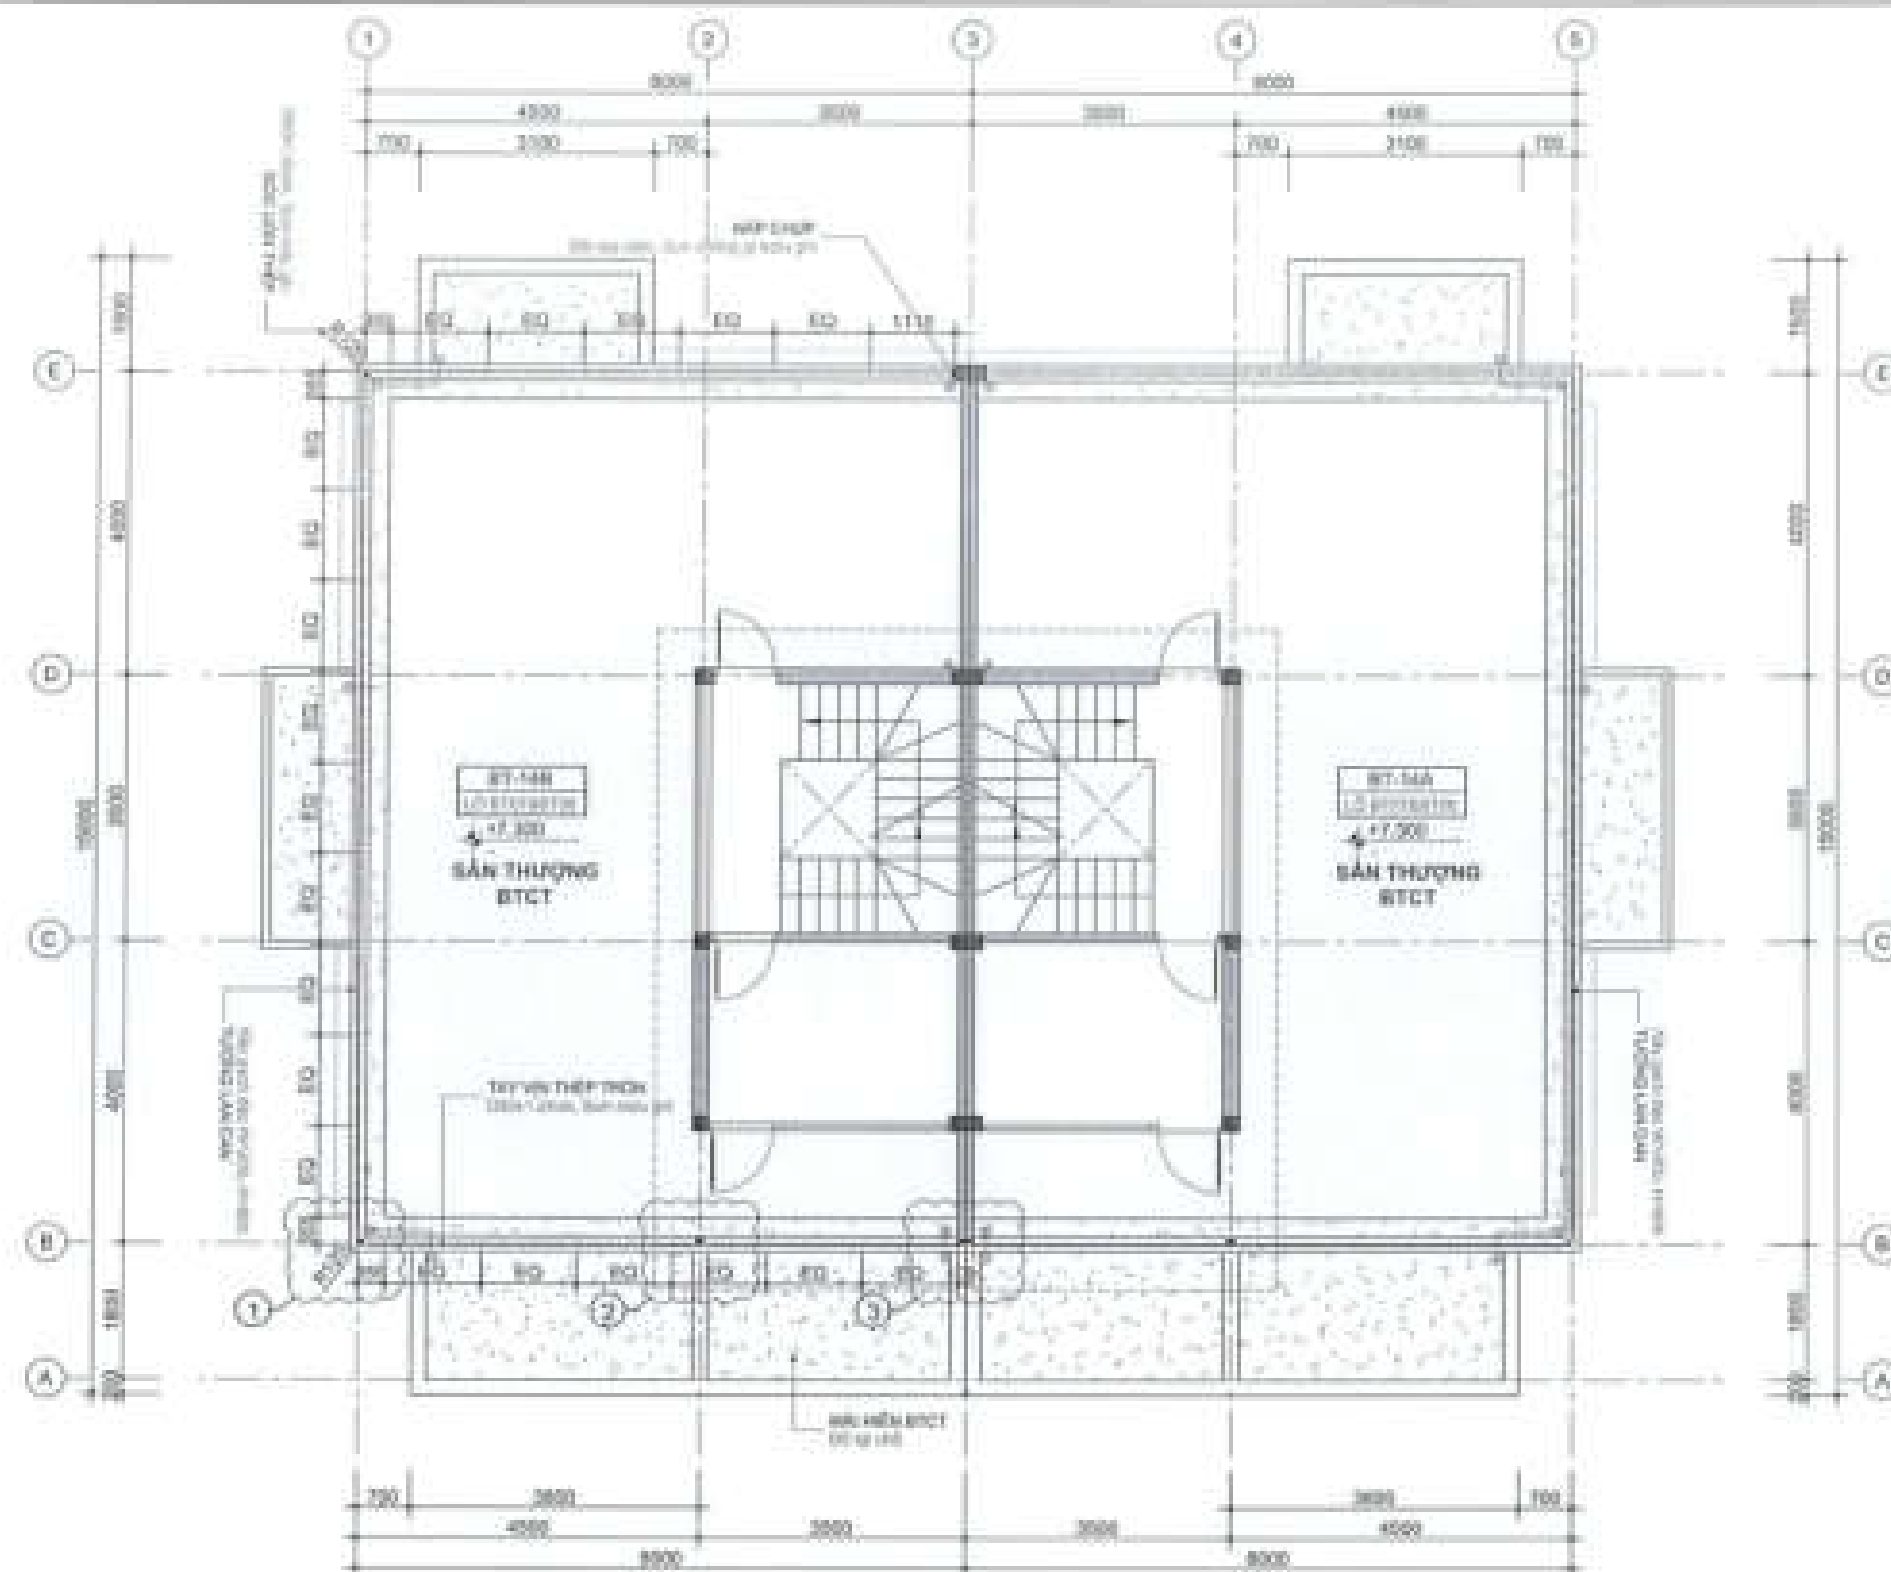

EQ. KHOẢNG CÁCH BẢNG KHU


1 MẶT BẰNG TẦM

Lên van thép Scale: 1/100

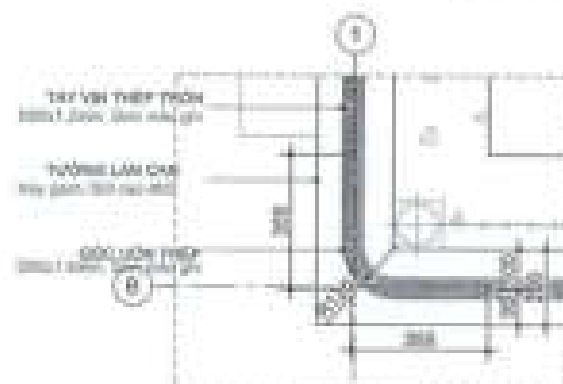

1 CHI TIẾT -1

Lên van thép Scale: 1/20

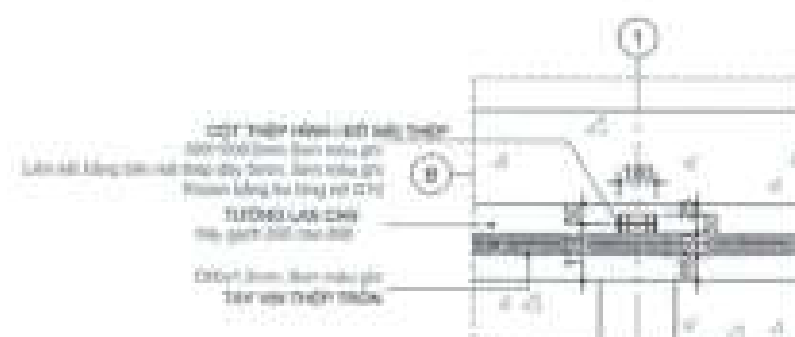

1 CHI TIẾT -2

Lên van thép Scale: 1/20



1 CHI TIẾT -3

Lên van thép Scale: 1/20

CHỖ ĐAU TỰ:
CÔNG TY CỔ PHẦN ĐẦU TƯ
PHÁT TRIỂN NHÀ VÀ ĐÔ THỊ HƯNG SÀI GÒN

PHÓ GIÁM ĐỐC
Đặng Hòa Đồng

CÔNG TRÌNH - ĐỊA ĐIỂM

NHÀ LIÊN KẾ
(LỖ SLA, LK2, LK3, LK5, LK6, LK9, LK10)
BIỆT THỰ (BT7, BT8)

Số 10/001 - HUYỆN BẾN TRẠCH - TỈNH ĐỒNG NAI

ĐƠN VỊ THIẾT KẾ:

CÔNG TY TNHH TƯ VẤN THIẾT KẾ XÂY DỰNG

NHẬT VỸ

Số 10/001 - HUYỆN BẾN TRẠCH - TỈNH ĐỒNG NAI

THIẾT KẾ

LÊ VĂN MỘC HUNG

CHỖ THỊ THIẾT KẾ

LÊ THANH LONG

Kiểm tra


NGUYỄN THỊ HƯNG

SĐT: 30 0000


TITLE

TÊN BẢN VẼ


CHI TIẾT LÀN CÁN THÉP

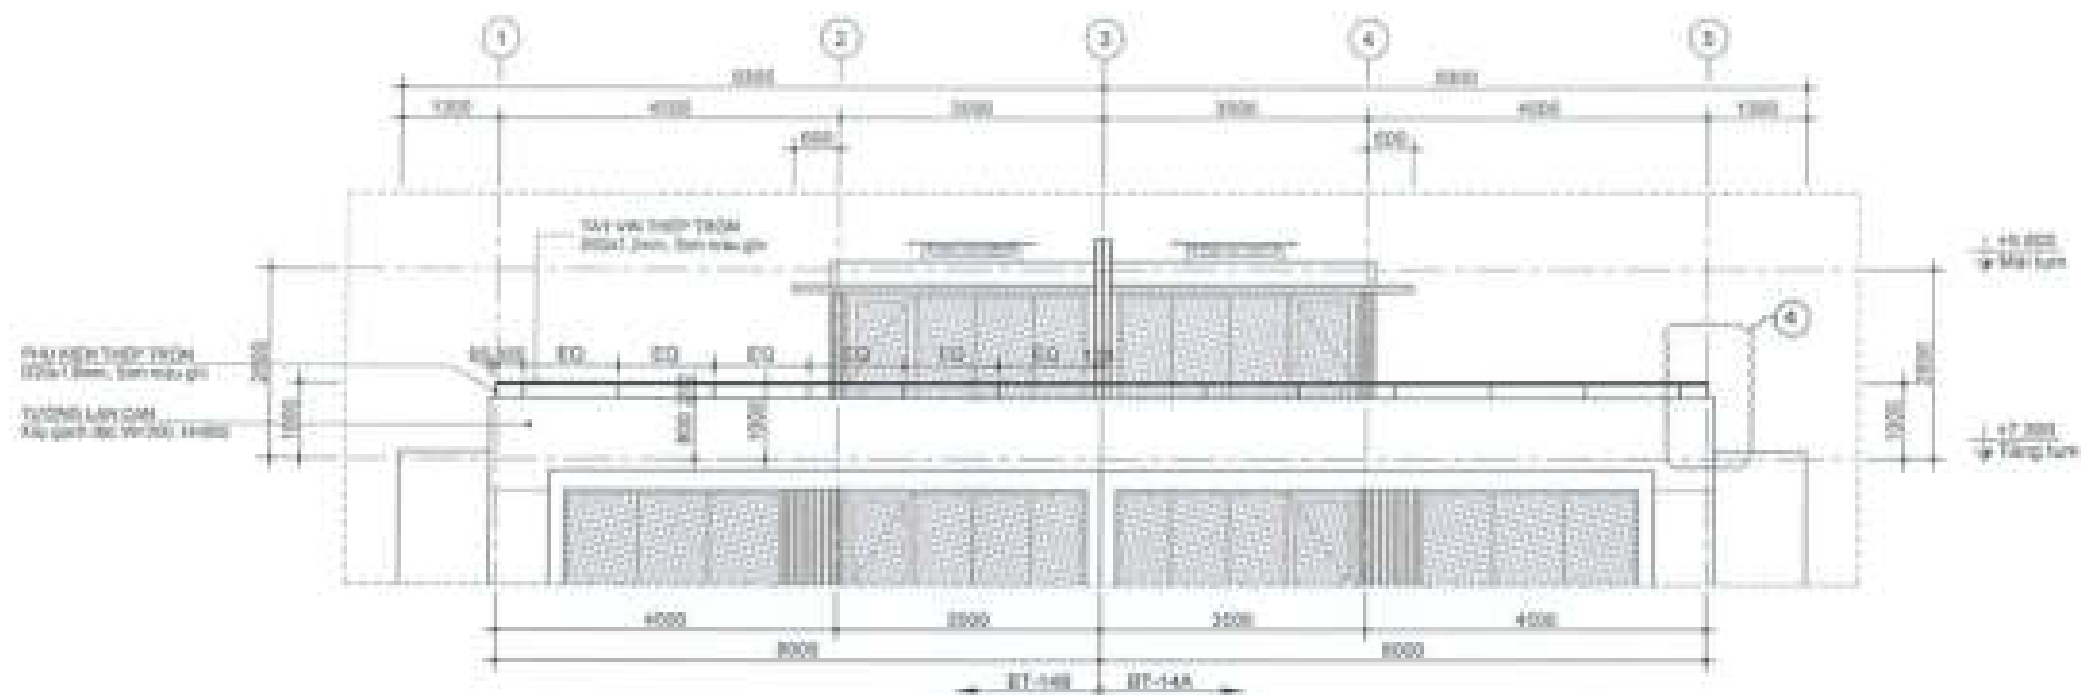


1 MẶT ĐỨNG TRỤC 1-5 (5-1)
Lan can thép Scale: 1/100

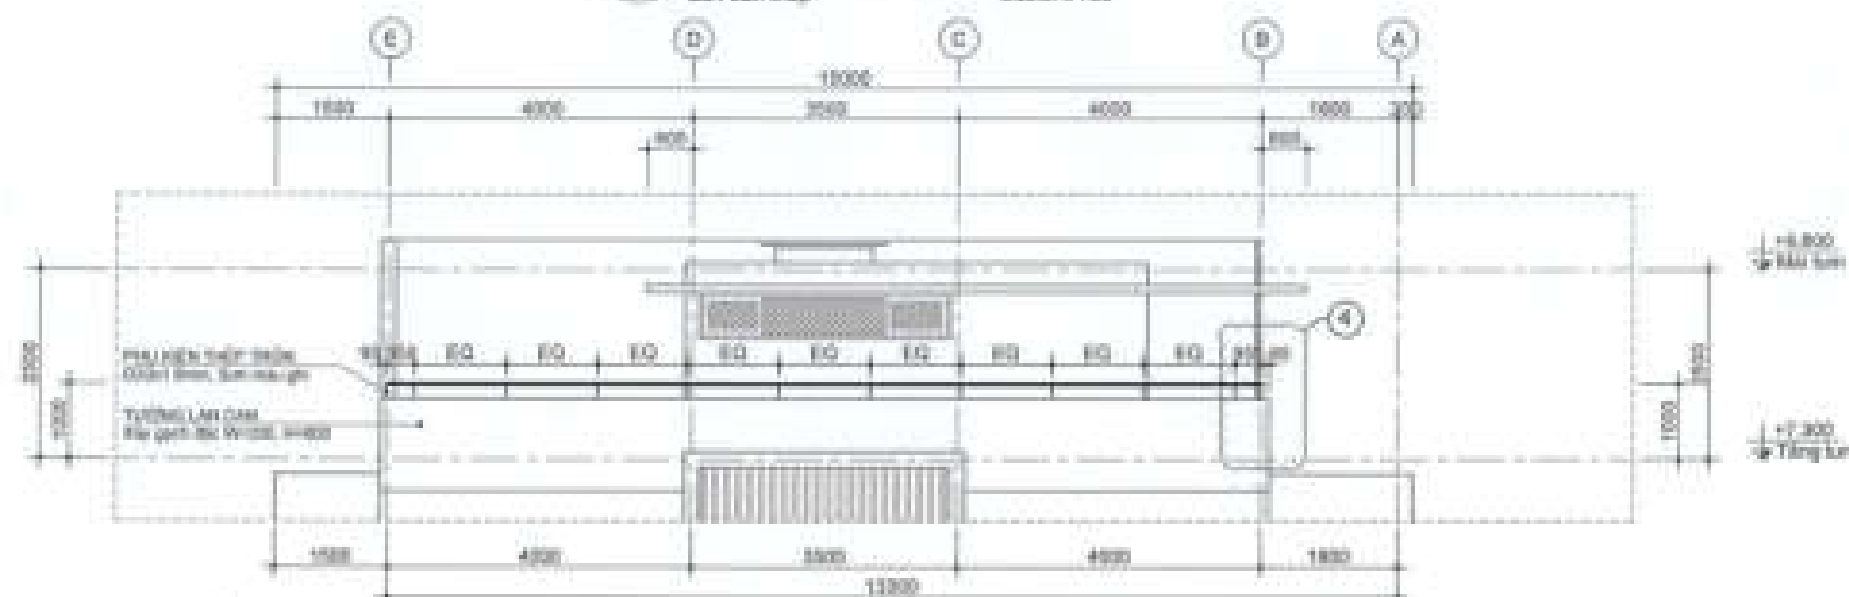

1 MẶT ĐỨNG TRỤC E-A
Lan can thép Scale: 1/100

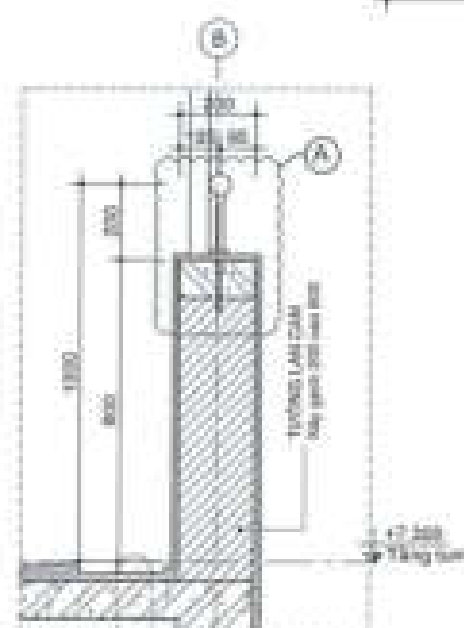

1 CHI TIẾT -4
Lan can thép Scale: 1/20

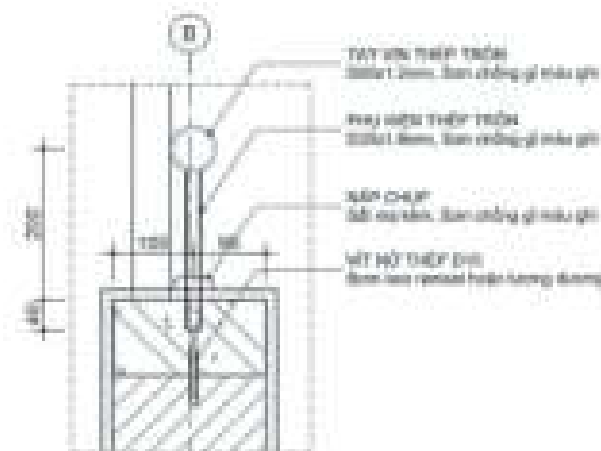

1 CHI TIẾT -A
Lan can thép Scale: 1/10

CHỦ ĐẦU TƯ
CÔNG TY CỔ PHẦN ĐẦU TƯ
PHÁT TRIỂN NHÀ VÀ ĐÔ THỊ HƯNG SÀI GÒN



CÔNG TRÌNH - ĐỊA ĐIỂM

NHÀ LIÊN KẾ
(LỖ SLA, LK2, LK3, LK5, LK6, LK8, LK9, LK10)
BIỆT THỰ (BT7, BT8)

SÀ PHƯỚC AN - HUYỆN BẾN TRẠCH - THỊ SƠN KH. H.

ĐƠN VỊ THIẾT KẾ

CÔNG TY TNHH TƯ VẤN THIẾT KẾ XÂY DỰNG

 NHẬT VY

ĐƠN VỊ THIẾT KẾ NHÀ VÀ ĐÔ THỊ HƯNG SÀI GÒN

GIẤY ĐÓNG


THIẾT KẾ

LÊ VĂN NGỌC HƯNG

CHỦ TRÌ THIẾT KẾ

LÊ THÀNH LONG


KIỂM TRA

NGUYỄN THỊ NGUYỄN


STT: 31 CHẾP: TỰ LỆ: THÁNG 04/2025

TỜ BẢN VẼ


CHI TIẾT LAN CÀN THÉP

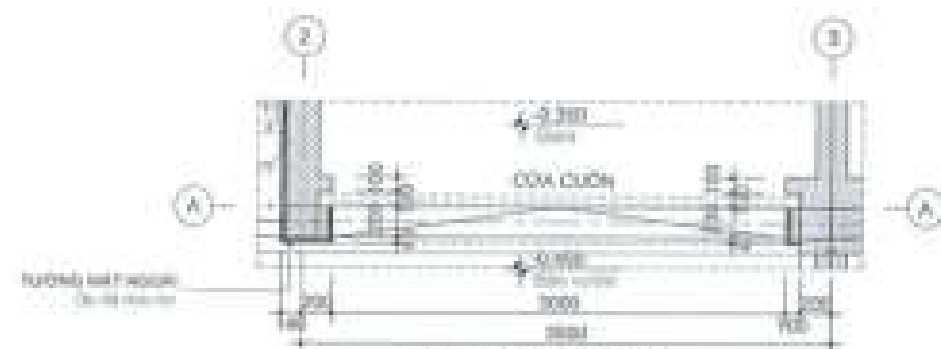


1 MAT BẢNG
Cp. 04 Scale 1/50

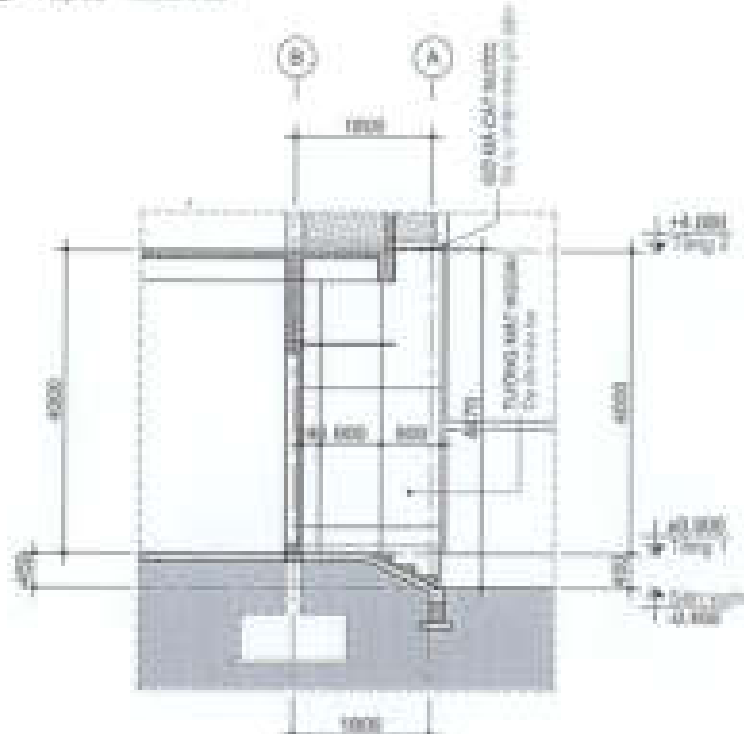

1 MAT CẮT B-B
Cp. 04 Scale 1/100

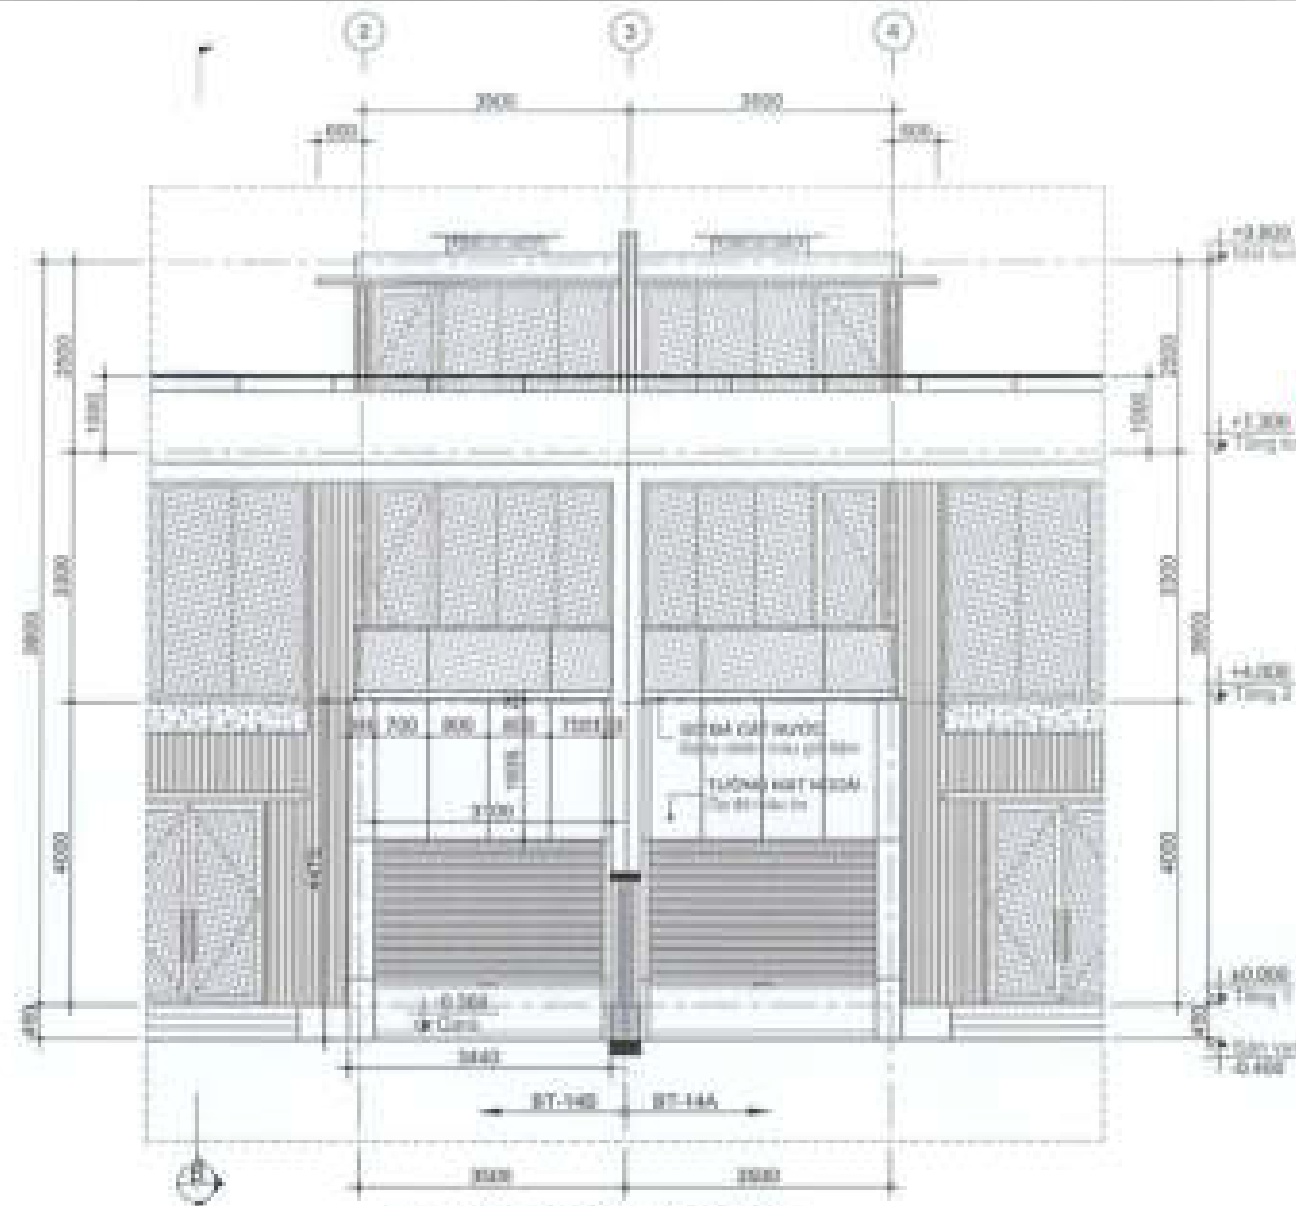


1 MAT ĐỪNG TRỰC 1-5
Cp. 04 Scale 1/100

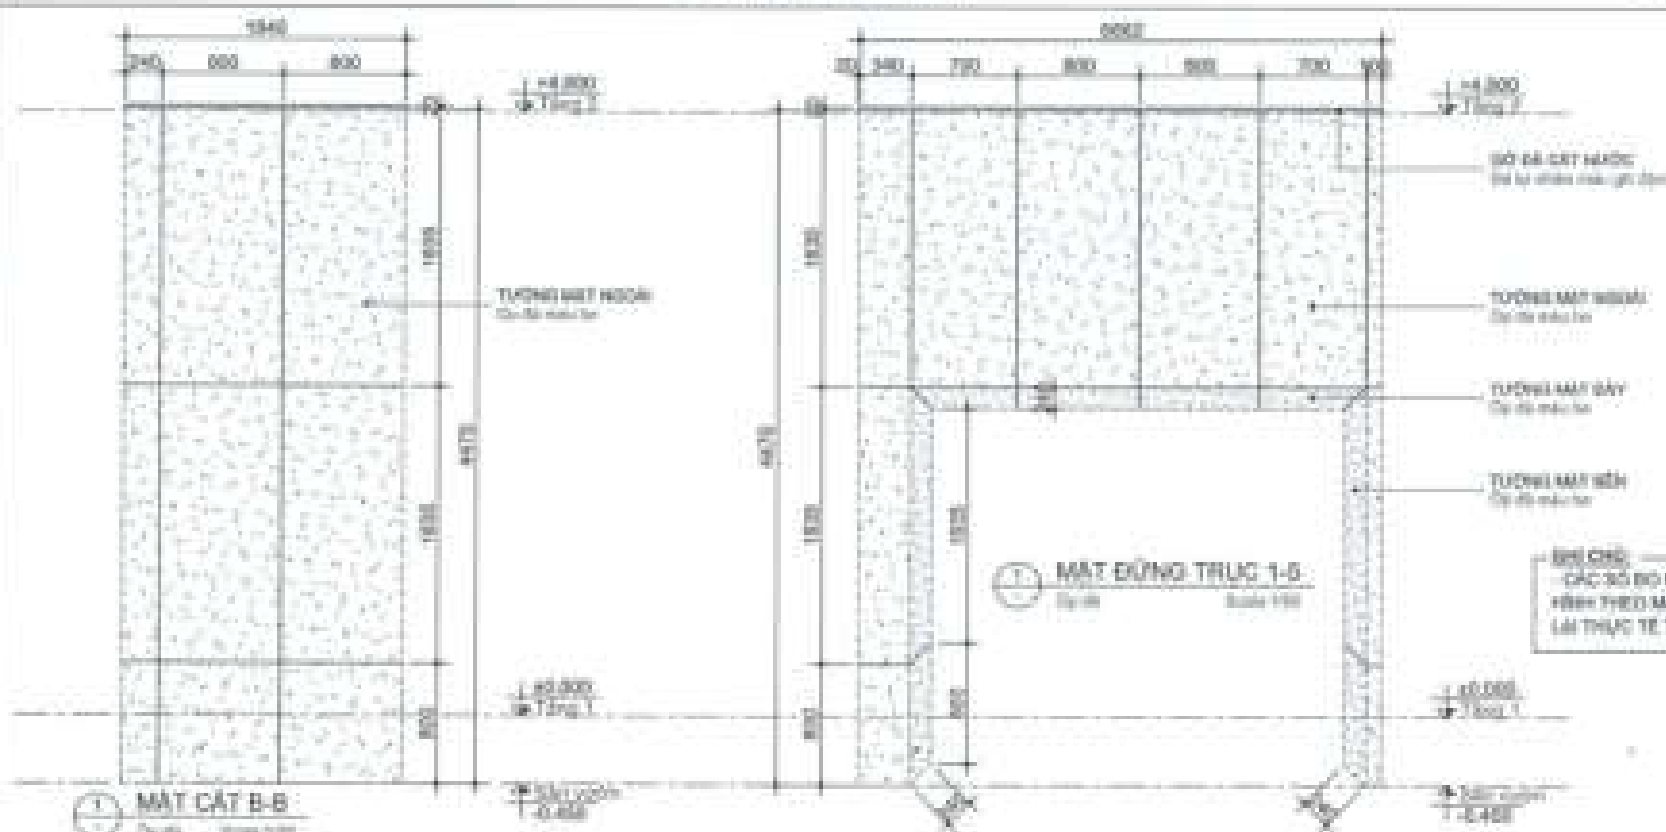


1 MAT ĐỪNG TRỰC 1-5
Cp. 04 Scale 1/100

CHÚC GIẢI
CÁC SỐ ĐO ĐANG LÀ SỐ ĐO BIÊN
HÌNH TRÊN MẪU NHÀ, CẦN KIỂM TRA
LẠI THỰC TẾ TRƯỚC KHI THÍ CÔNG

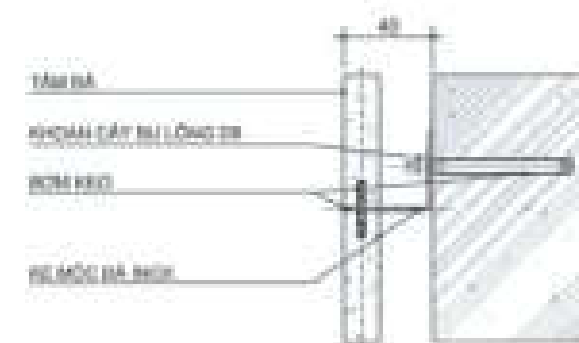

1 CHI TIẾT TREO ĐÁ
Cp. 04 Scale 1/50

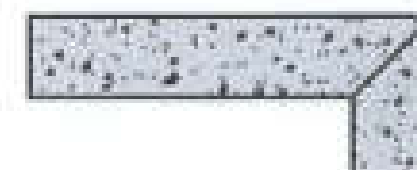

1 CHI TIẾT GHÉP MÓI
Cp. 04 Scale 1/50


CHỖ DẤU TỰ
CÔNG TY CỔ PHẦN ĐẦU TƯ
PHÁT TRIỂN NHÀ VÀ ĐÔ THỊ HƯNG SÀI GÒN
PHÓ GIÁM ĐỐC
Đặng Hòa Dũng

CÔNG TRÌNH - ĐỊA ĐIỂM
NHÀ LIÊN KẾ
(LỖ SLA, LK2, LK3, LK5, LK6, LK8, LK10)
DIỆT THỦY (BT7, BT8)
SÁ PHƯỚC AN - HƯNG HOÀ TRẠCH - TỈNH DỒNG NAI

ĐƠN VỊ THIẾT KẾ
CÔNG TY TNHH TƯ VẤN THIẾT KẾ XÂY DỰNG
NHẬT VỸ
NHẬT VỸ CO., LTD
Số 40 Đường Lê Quang Định, Phường 17, Quận Bình Thạnh, TP.HCM

CHỮ DẤU
THIẾT KẾ
LÊ VĂN NGỌC HÙNG
CHỦ TRÌ THIẾT KẾ
LÊ THÀNH LONG
Kiểm tra
NGUYỄN THỊ HUÂN


STT **02** **CHẾP** **TỶ LỆ** **THANG** **04/2024**
TÊN BẢN VẼ **CHI TIẾT ỐP ĐÁ**

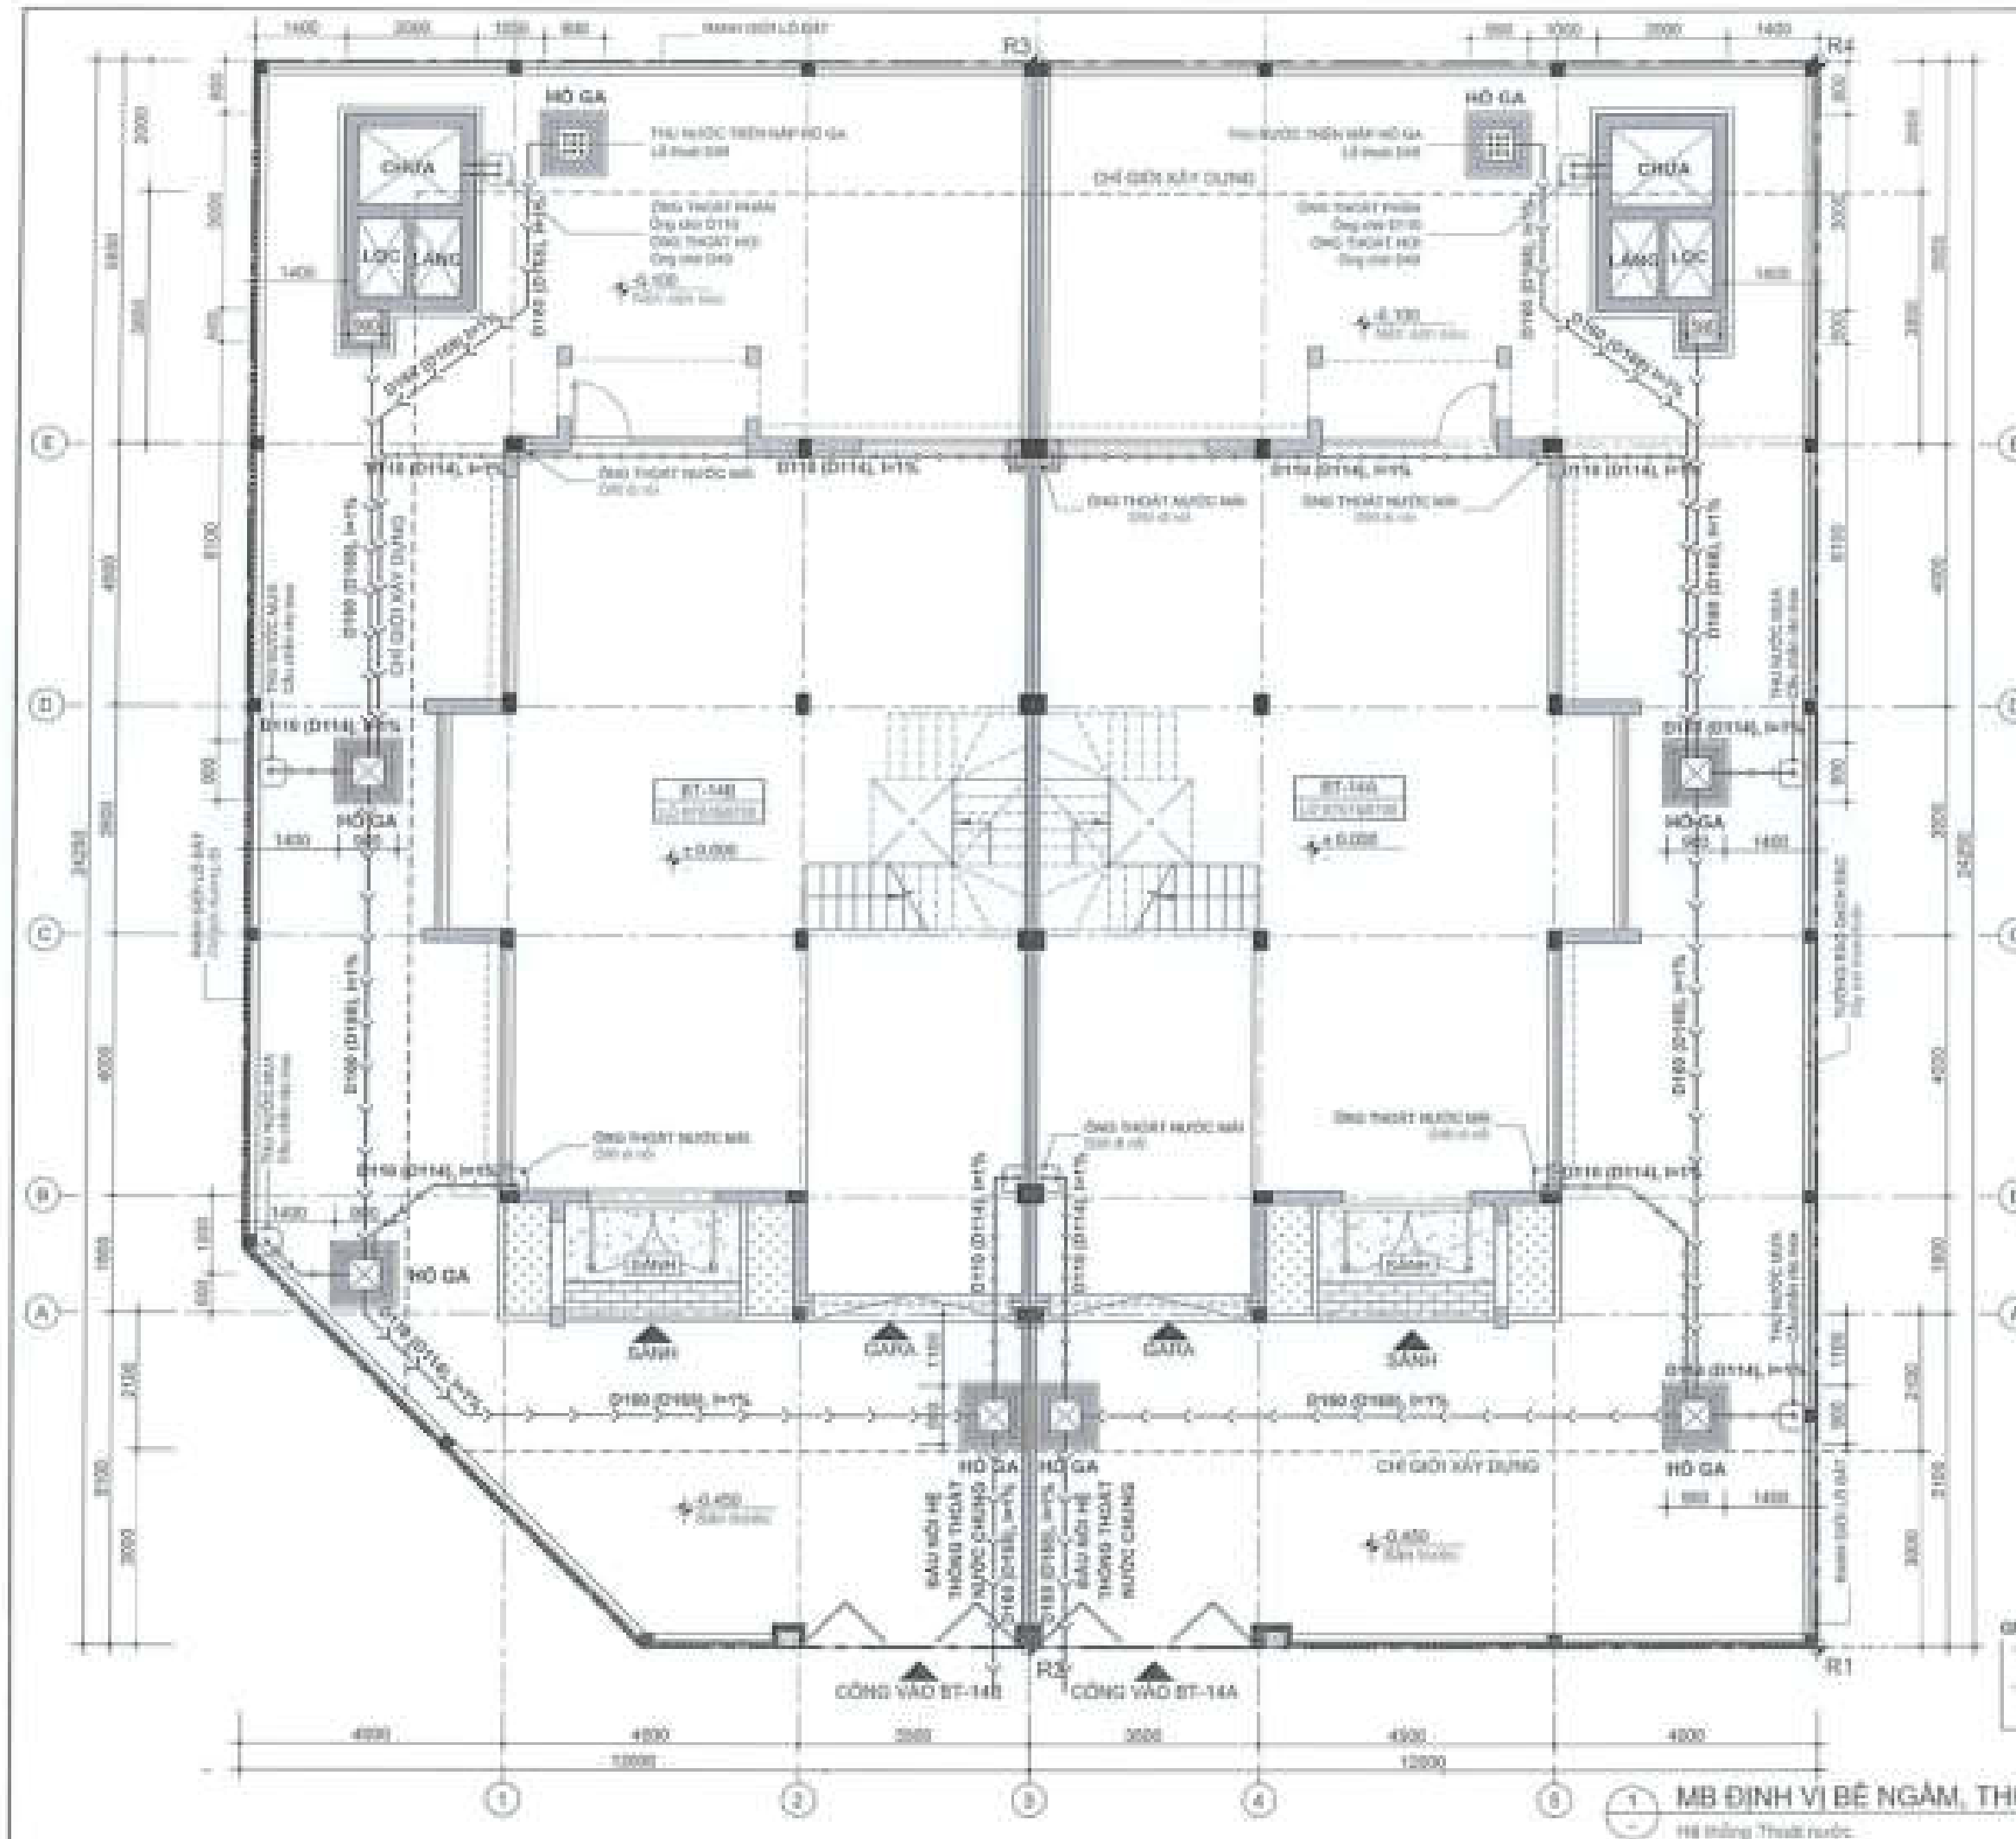

QUY CÁCH ÖNG:
 - D150 x 4,7 mm
 - D150 x 4,0 mm
 - D150 x 3,2 mm
 - D114 x 3,1 mm

MB ĐỊNH VỊ BÉ NGÂM, THOÁT NƯỚC T1
 H8 Thang Thoát nước
 Scale: 1/100

CHỦ ĐẦU TƯ: CÔNG TY CỔ PHẦN ĐẦU TƯ PHÁT TRIỂN NHÀ VÀ ĐÔ THỊ HƯNG SÀI GÒN  PHÓ GIÁM ĐỐC: Đặng Hòa Dũng			
CÔNG TRÌNH - ĐỊA ĐIỂM: NHÀ LIÊN KẾ (LÔ S1A, LK2, LK3, LK5, LK6, LK9, LK10) BIỆT THỰ (BT7, BT8) XÃ PHƯỚC AN - HUYỆN ANH TRẠCH - TỈNH CÔNG AN			
GIÁM ĐỐC:  THIẾT KẾ: 			
LÊ VĂN NGỌC HƯNG CHỦ THÌ THIẾT KẾ: 			
LÊ THÀNH LONG KẸN TRÁ: 			
NGUYỄN THỊ HƯƠNG ĐT: 33 / GHÉP / TỶ LỆ: / THÁNG 04/2020 TÊN BẢN VẼ: MÔ DIỄN HÌNH THOÁT NƯỚC TẦNG 1			

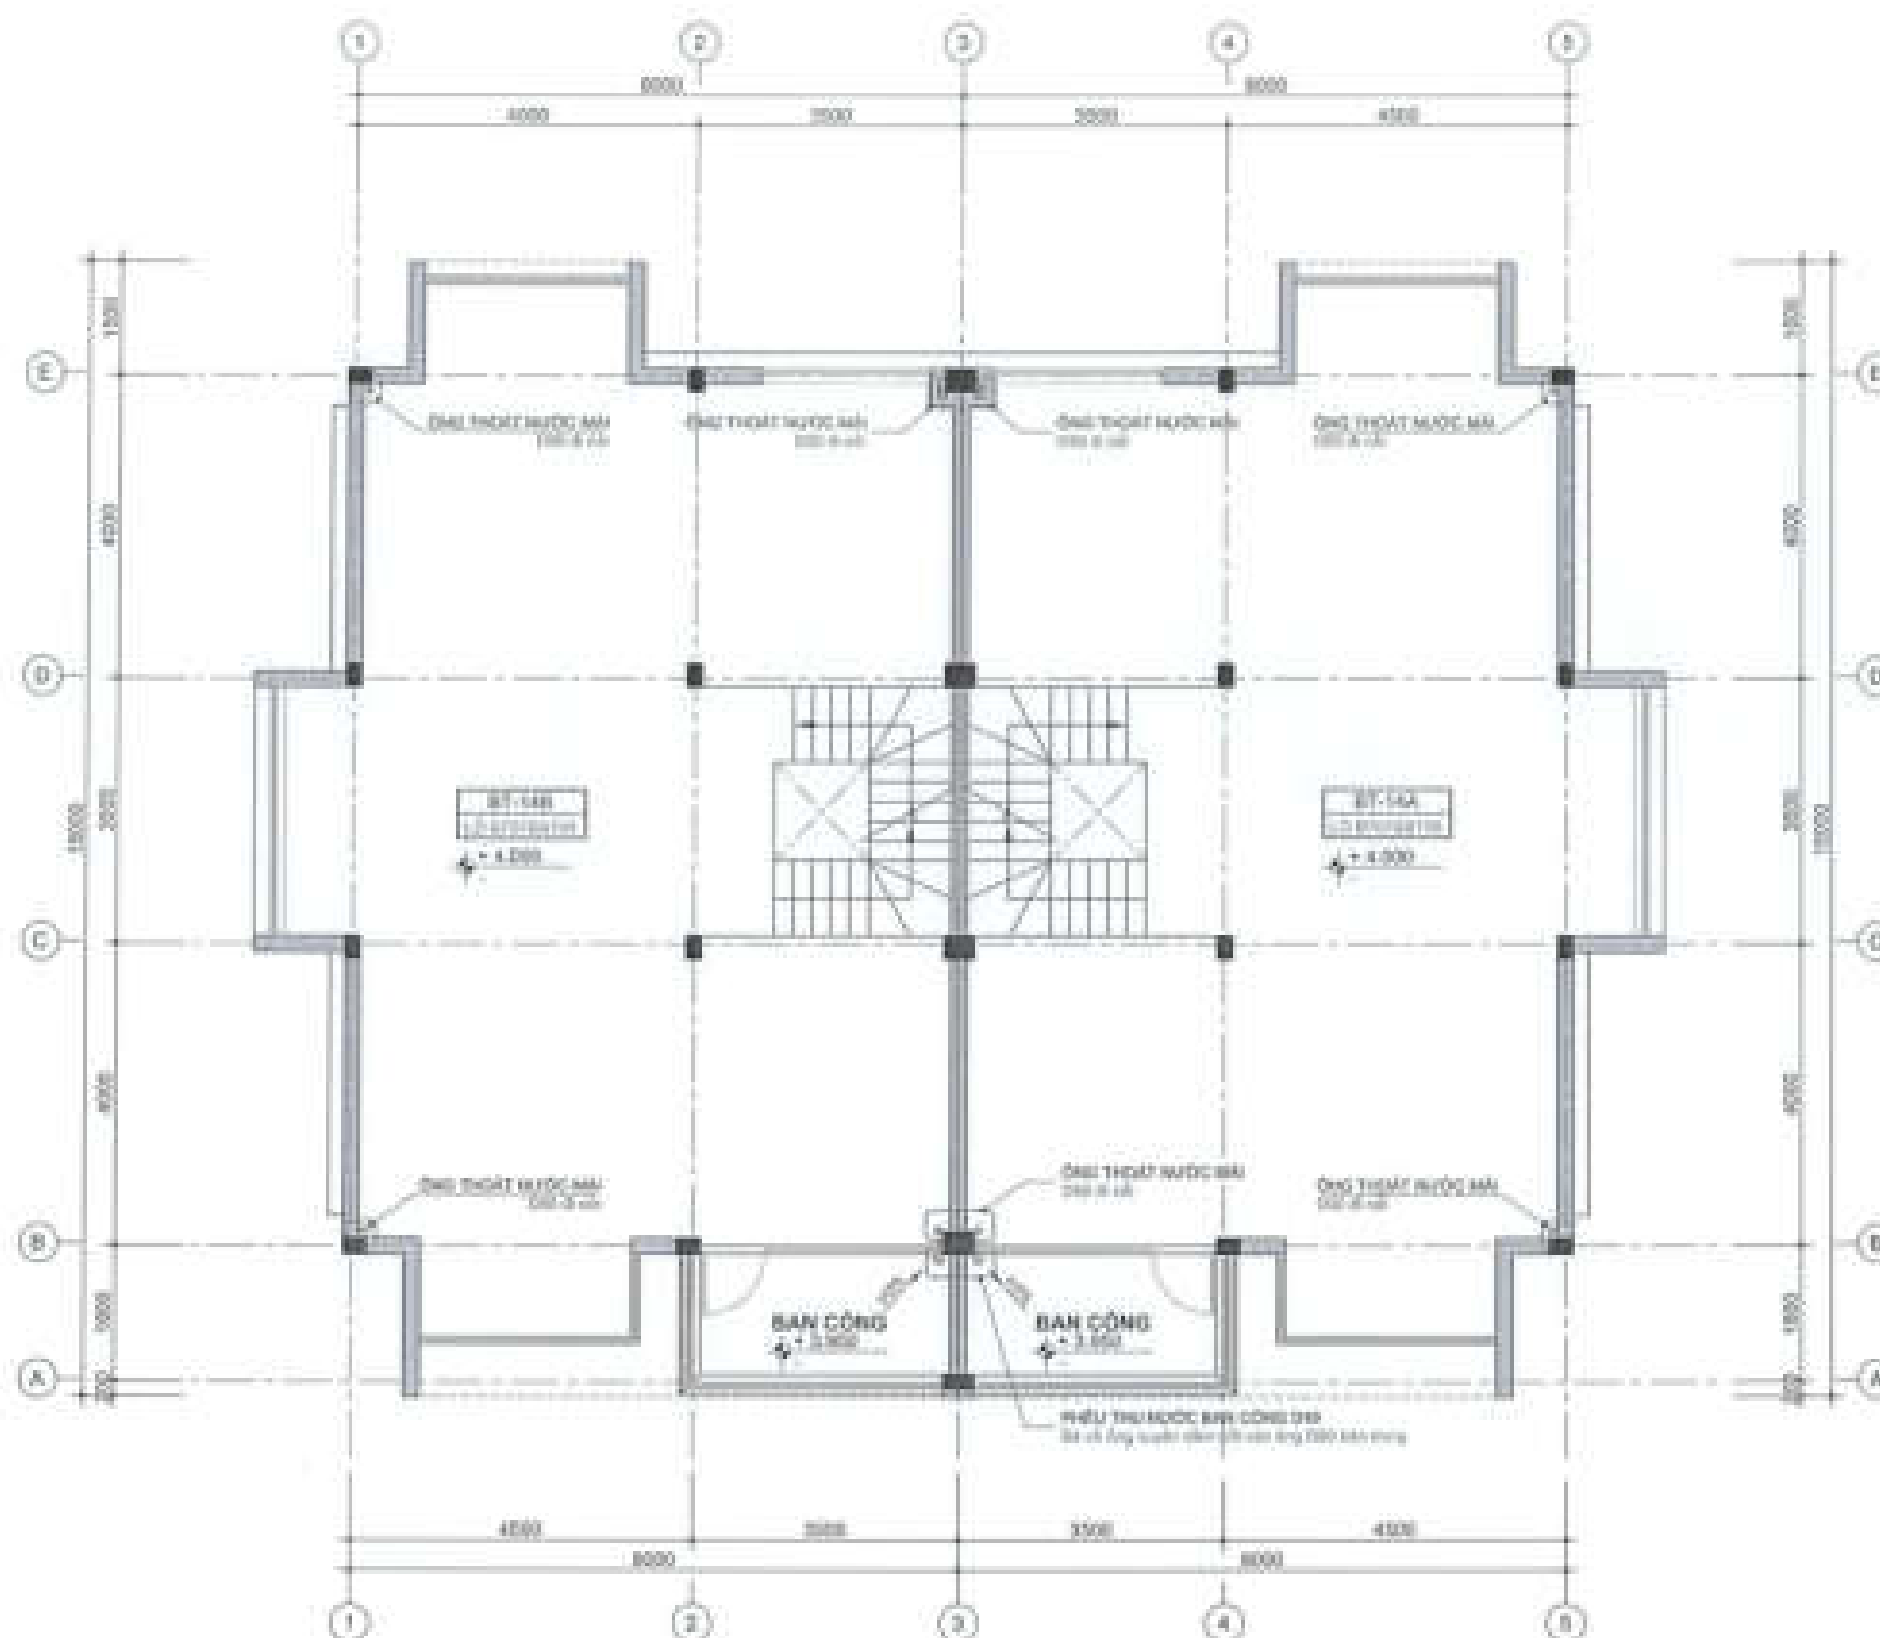

1 MẶT BẰNG THOÁT NƯỚC TẦNG 2
Hệ thống Thoát nước Scale: 1/100

CHỦ ĐẦU TƯ:
CÔNG TY CỔ PHẦN ĐẦU TƯ
PHÁT TRIỂN NHÀ VÀ ĐÔ THỊ HƯNG SÀI GÒN

PHÓ GIÁM ĐỐC
Đặng Hòa Đồng

CÔNG TRÌNH - ĐỊA ĐIỂM

NHÀ LIÊN KẾ
(LÔ S1A, LK2, LK3, LK5, LK6, LK10)
BIỆT THỰ (BT7, BT8)


ĐƠN VỊ THIẾT KẾ:

CÔNG TY TNHH TƯ VẤN THIẾT KẾ XÂY DỰNG

NHẬT VỸ
Số 01/2013/LĐ-TĐT và Phòng Quản lý Đô thị, TP. HCM

QUẢN LÝ THIẾT KẾ
NHẬT VỸ

THIẾT KẾ:

LÊ VĂN NGỌC HÙNG

CHỖ THẺ THIẾT KẾ:

LÊ THÀNH LONG


KIỂM TRA:

NGUYỄN THỊ NHƯNG

BT: 34 GHP TỶ LỆ: TẦNG 1/100

TÊN BẢN VẼ

MÔ DIỄN HÌNH THOÁT NƯỚC TẦNG 2

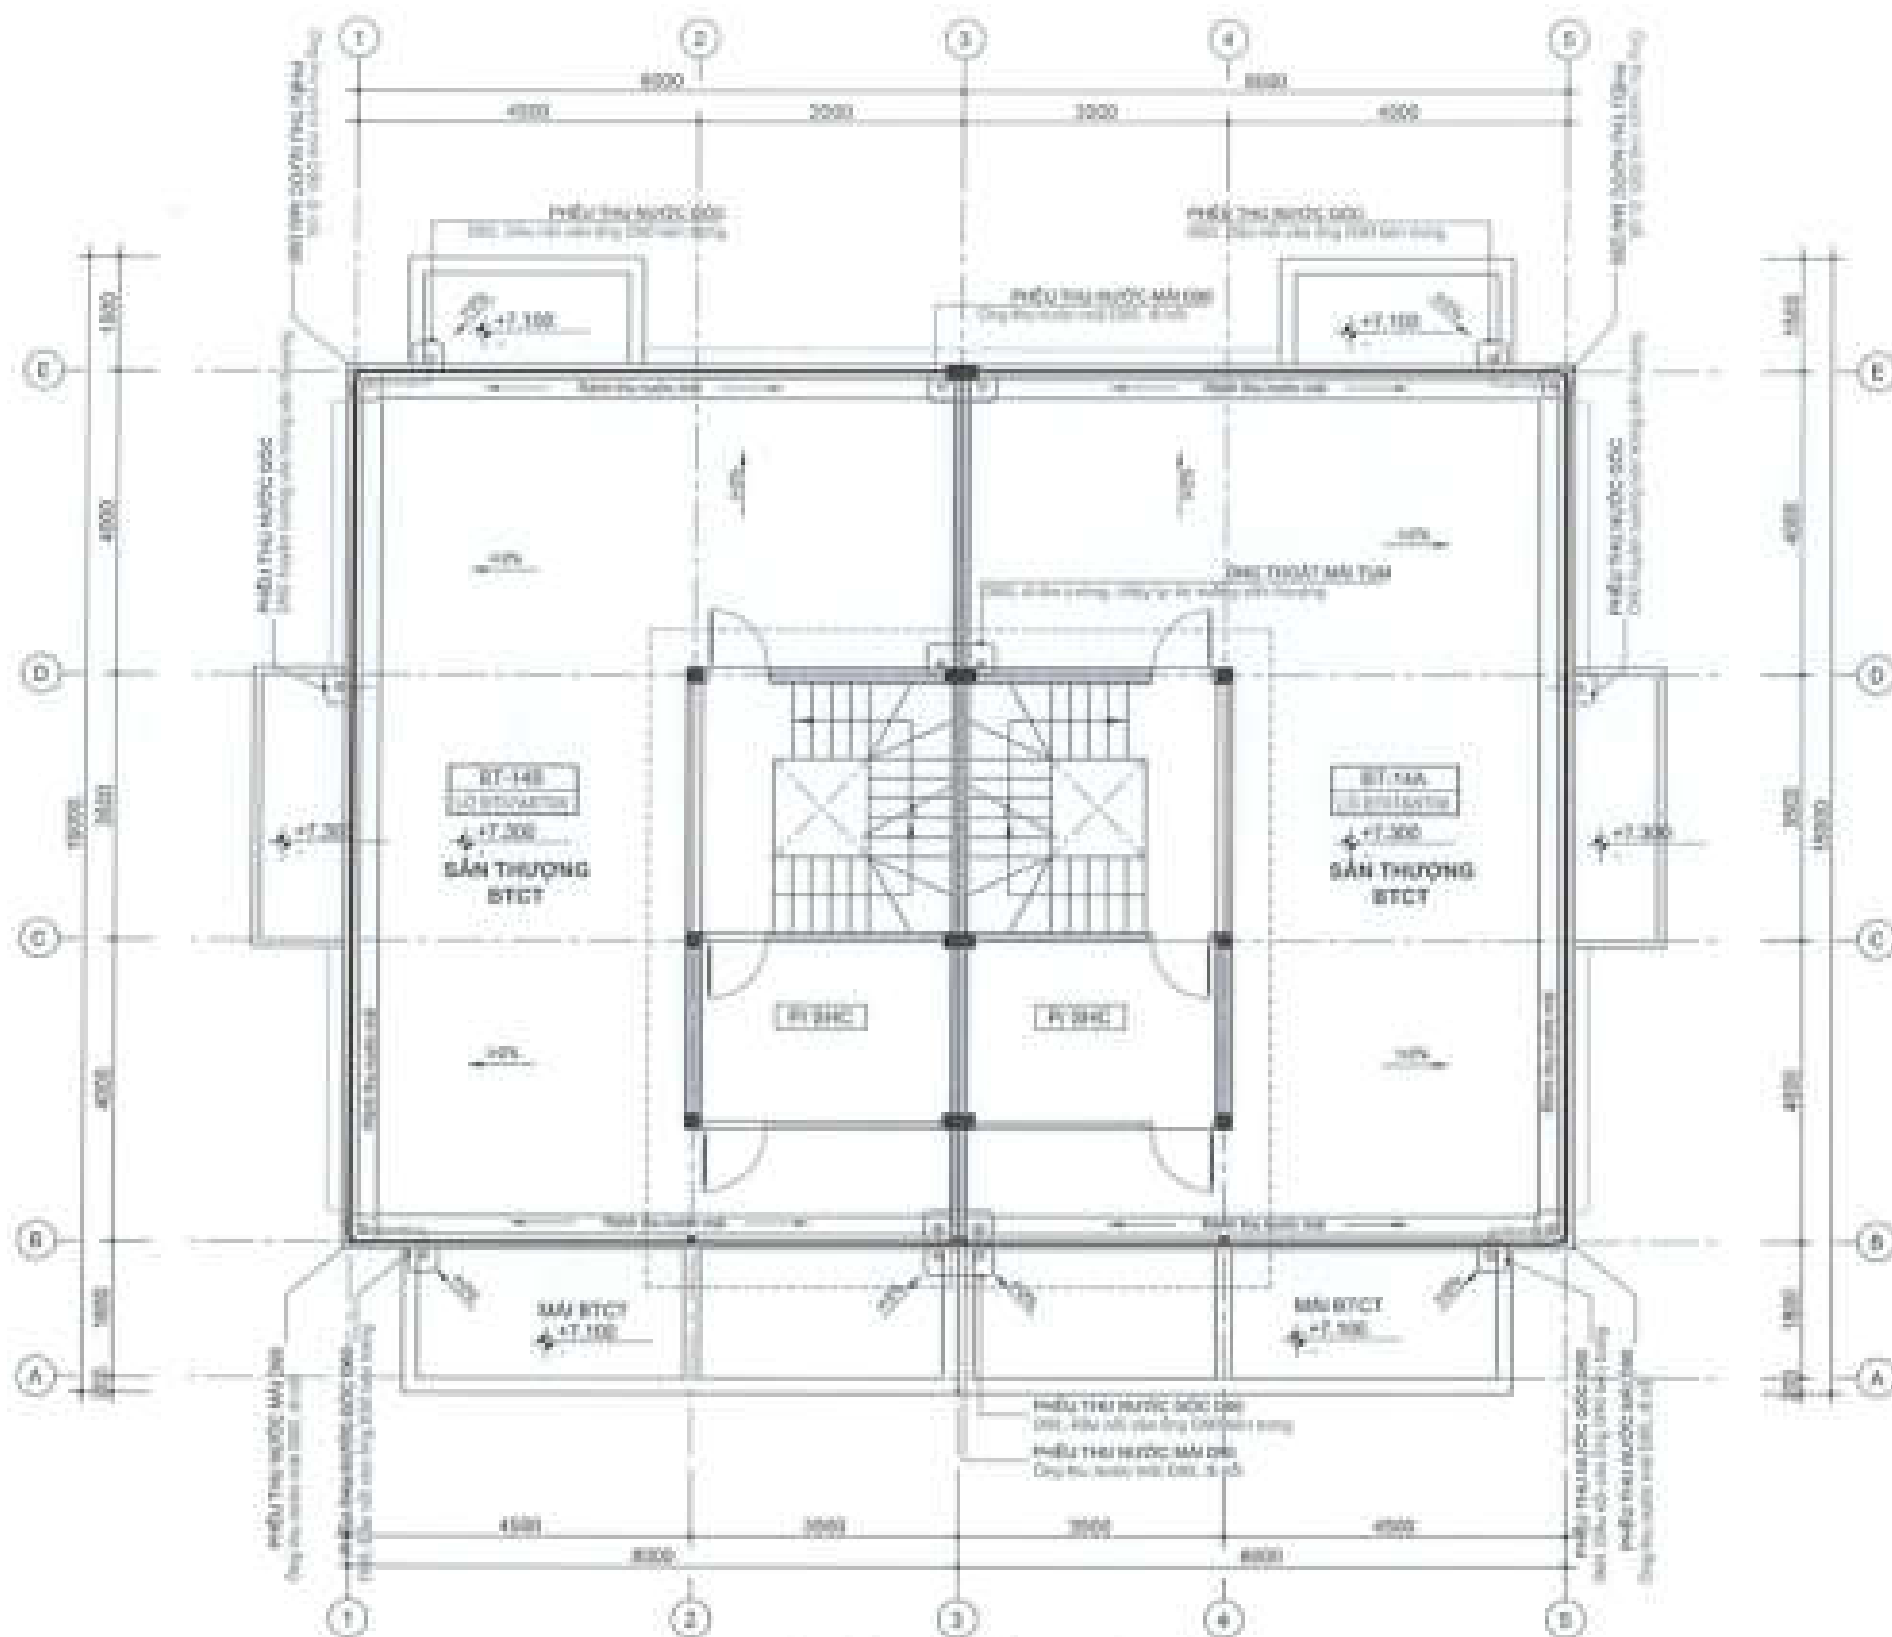

1 MẶT BẰNG THOÁT NƯỚC TẦNG TUM
Hệ thống Thoát nước Scale: 1/100

CHỖ DẤU TỰ:
CÔNG TY CỔ PHẦN ĐẦU TƯ
PHÁT TRIỂN NHÀ VÀ ĐÔ THỊ HUD SÀI GÒN



PHÓ GIÁM ĐỐC

Đặng Hòa Dũng

CÔNG TRÌNH - SẠCH SẼM

NHÀ LIÊN KẾ
(LÔ SLA, LK2, LK3, LK5, LK6, LK9, LK10)
BIỆT THỰ (BT7, BT8)

Số 14/001 - HUYỆN BÌNH TRẠCH - TỈNH ĐỒNG NAI

ĐƠN VỊ THIẾT KẾ:

CÔNG TY TNHH TƯ VẤN THIẾT KẾ XÂY DỰNG

 NHẶT VỸ



THIẾT KẾ:

LÊ VĂN NGỌC HÙNG

CHỖ TRƯ THIẾT KẾ:

LÊ THÀNH LONG


Kiểm tra:

NGUYỄN THỊ NGUYỄN

STT: 35 / SHP: / Tỷ lệ: / Tháng 04/2024

TÊN BẢN VẼ:

Mô hình hình thoát nước tầng tum

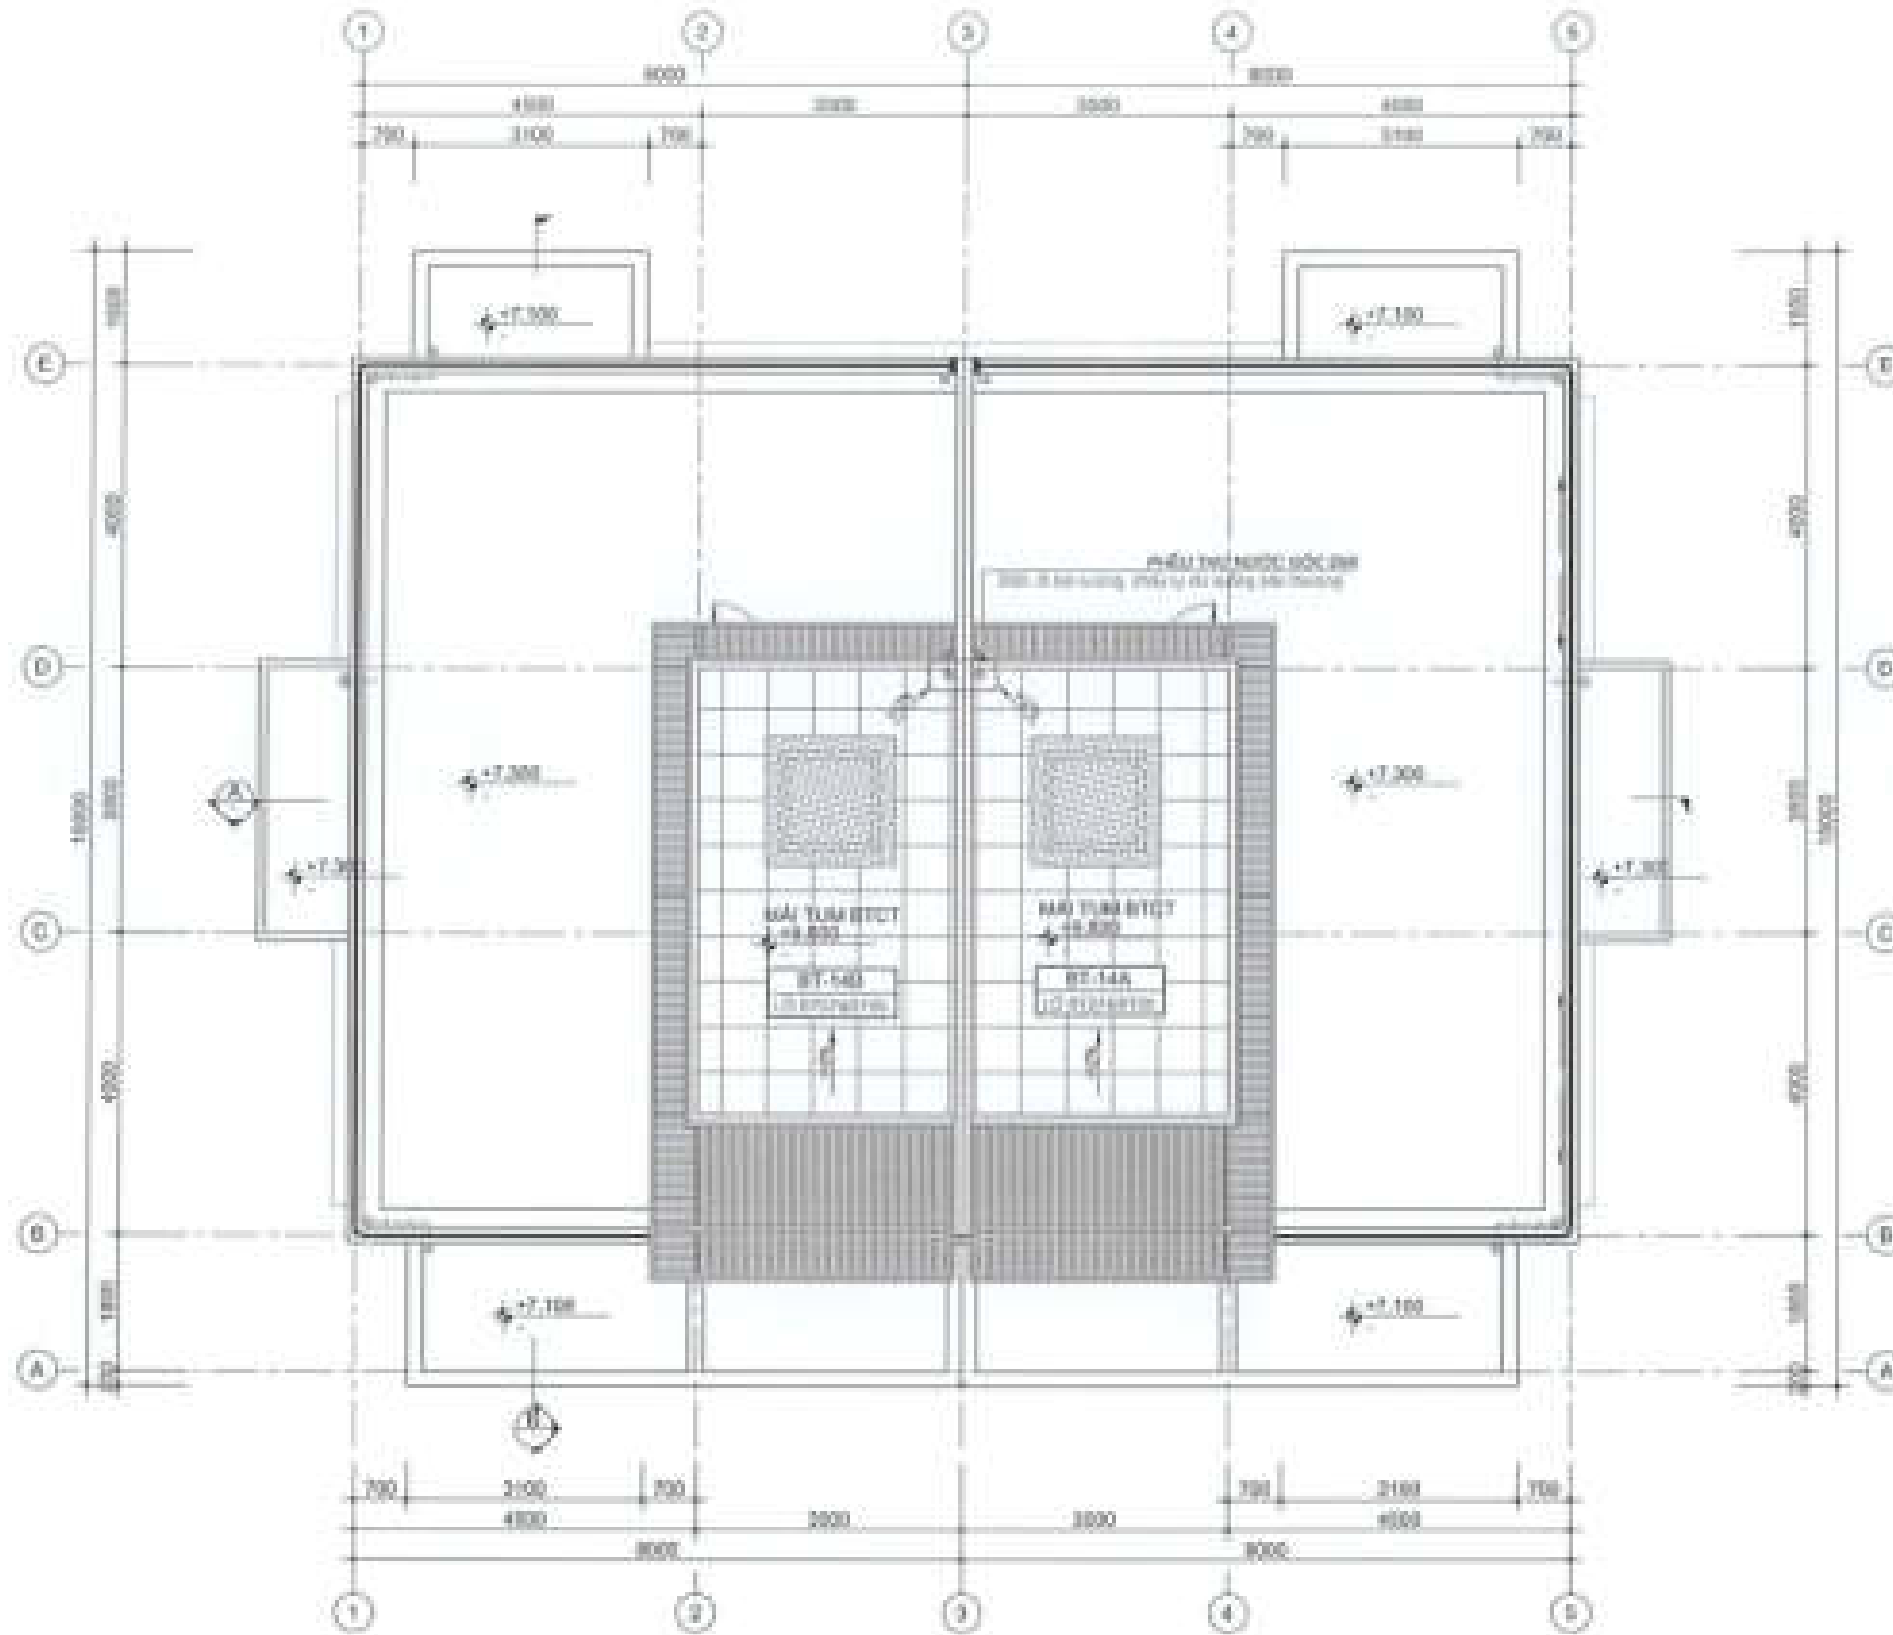

MẶT BẰNG THOÁT NƯỚC Mái
Hệ thống Thoát nước Scale: 1/100

CHỖ DẤU TỰ:
CÔNG TY CỔ PHẦN ĐẦU TƯ
PHÁT TRIỂN NHÀ VÀ ĐÔ THỊ HƯNG SÀI GÒN

PHÓ GIÁM ĐỐC
Đặng Hòa Dũng

CÔNG TRÌNH - ĐỊA ĐIỂM:
NHÀ LIÊN KẾ
(LÔ S1A, LK2, LK3, LK5, LK6, LK9, LK10)
BIỆT THỰ (BT7, BT8)

XÃ PHƯỚC AN - HUYỆN NHOAI TRẠCH - TỈNH ĐỒNG NAI

ĐƠN VỊ THIẾT KẾ:
CÔNG TY TNHH TƯ VẤN THIẾT KẾ XÂY DỰNG

NHẬT VỸ
Đã ký: 2011 Lê Hoàng Châu Đường 70 Quận Gò Vấp, Tp.HCM

GIÁM ĐỐC:
NGUYỄN VĂN HƯNG

THIẾT KẾ:
LÊ VĂN NGỌC HƯNG

CHỖ THỦ THIẾT KẾ:


LÊ THÀNH LONG
KIỂM TRA

NGUYỄN THỊ NGUYỄN


BT: 36 CHẾP: TỶ LỆ: THÁNG 11, 2025

TÊN BẢN VẼ:


MÔ DIỆN HÌNH THOÁT NƯỚC Mái

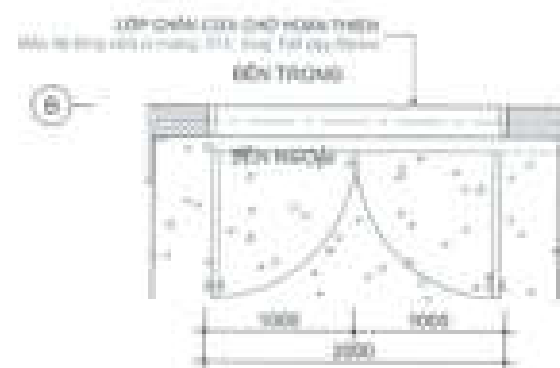


MAT BANG

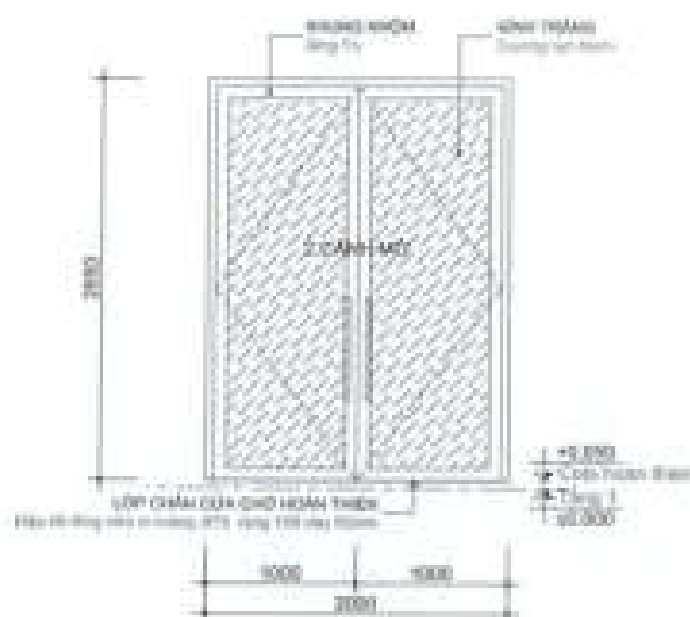

MẬT ĐỪNG

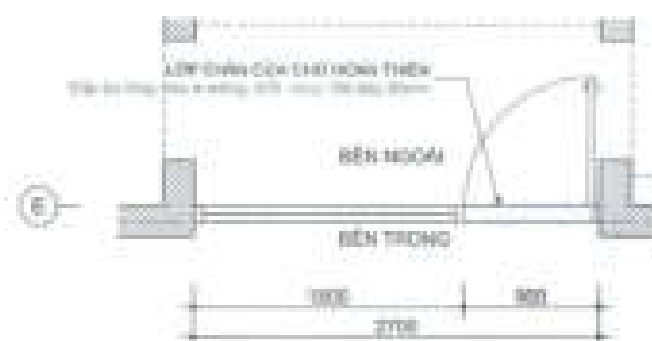


① MAT BANG

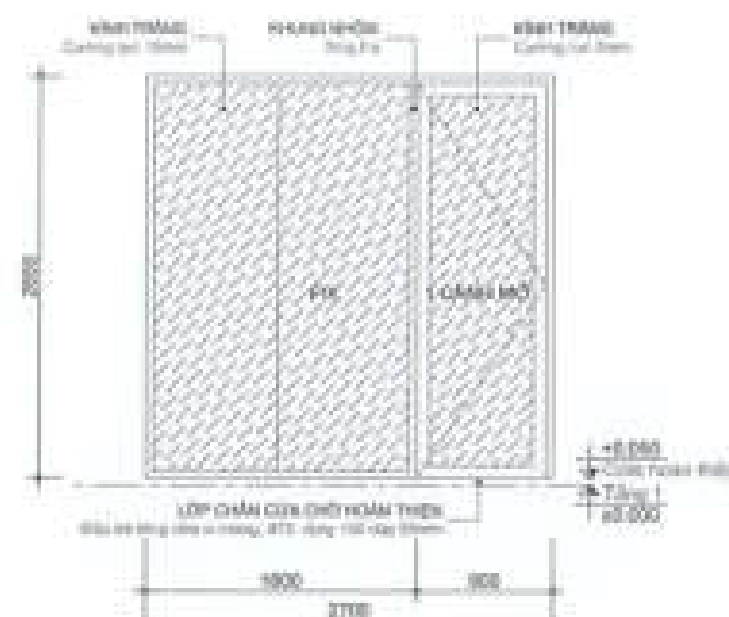


1 MẶT ĐỪNG




⊕ MAT BANG

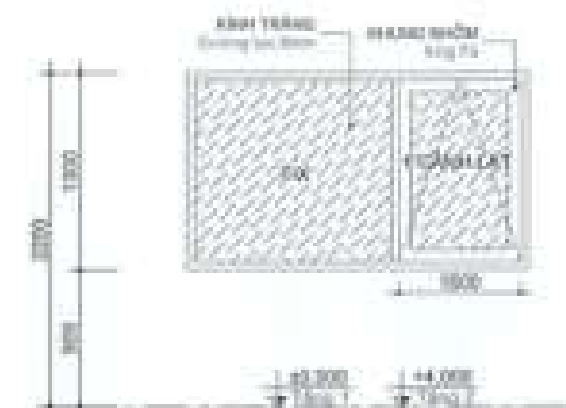


1 MẶT ĐÚNG

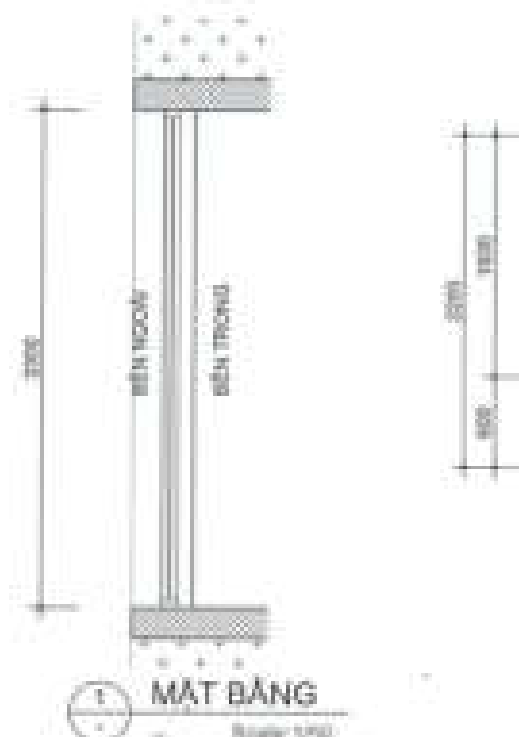

① MAT BANG

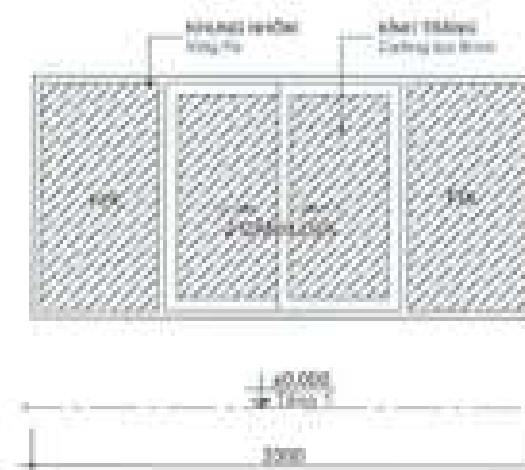

 **MẶT ĐỨNG**

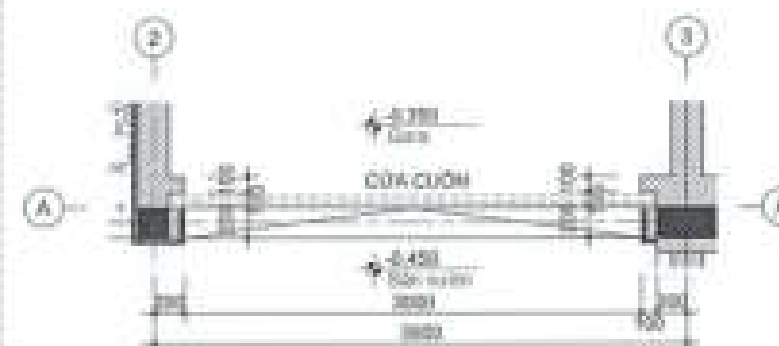

1 MAT BANG

CHỦ ĐẦU TƯ:
CÔNG TY CỔ PHẦN ĐẦU TƯ
PHÁT TRIỂN NHÀ VÀ ĐÔ THỊ HƯNG SÀI GÒN

PHÓ GIÁM ĐỐC

Đặng Hòa Dũng


NHÀ LIÊN KẾ
(LỖ SLA, LK2, LK3, LK5, LK6, LK9, LK10)
BIỆT THỰ (BT7, BT8)


ĐƠN VỊ THỰC HIỆN:

CÔNG TY TNHH TƯ VẤN THIẾT KẾ XÂY DỰNG

 **NHẬT VỸ**



















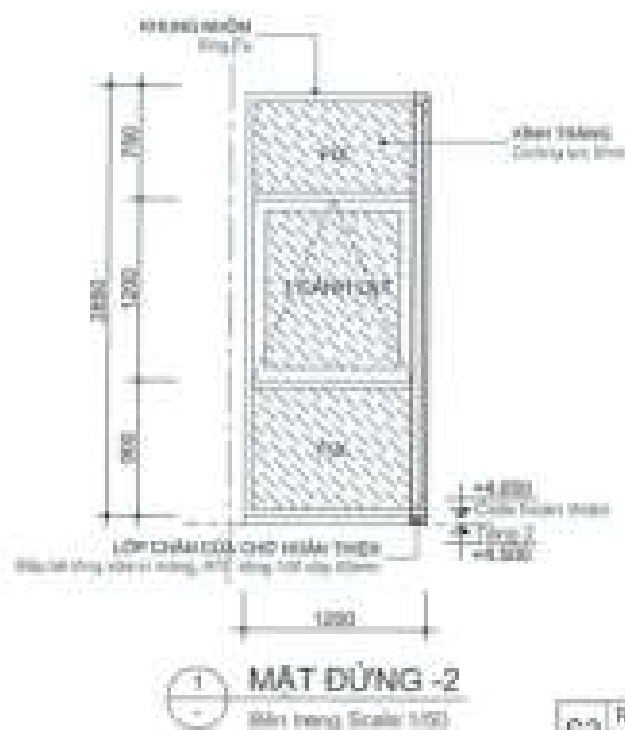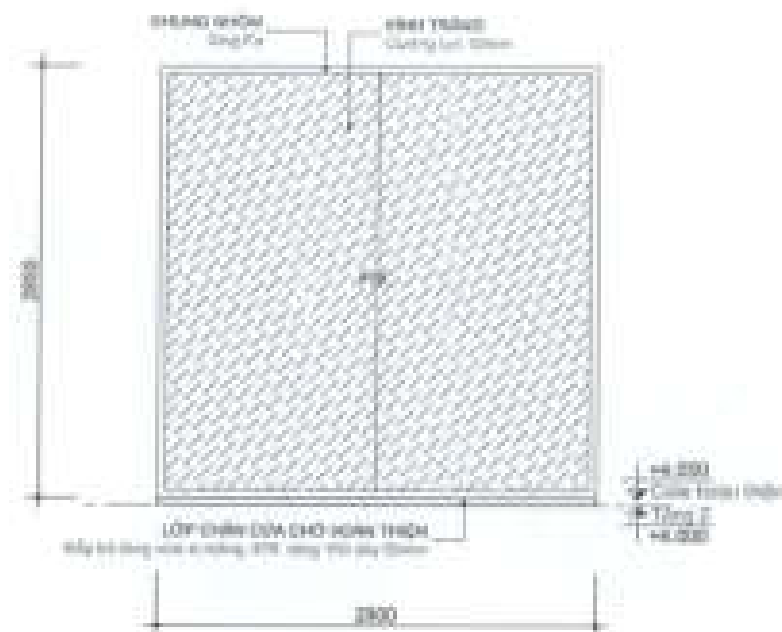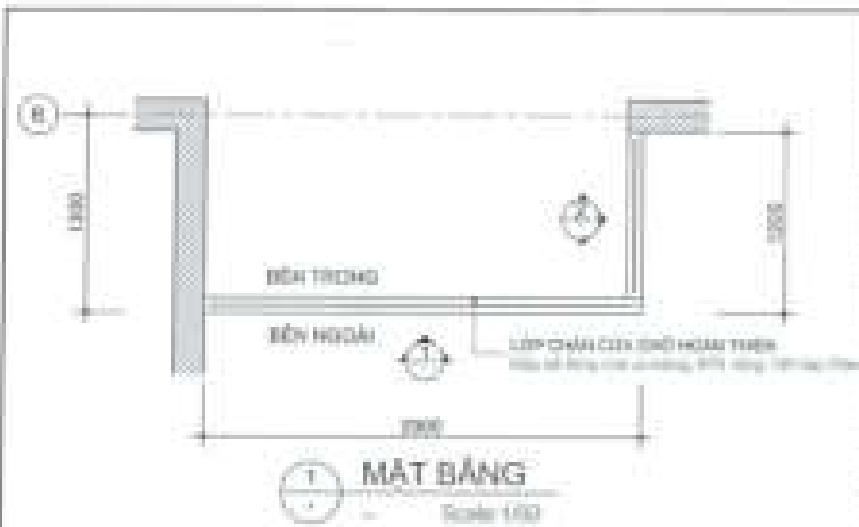


S3	R	C
	2.900	2.850

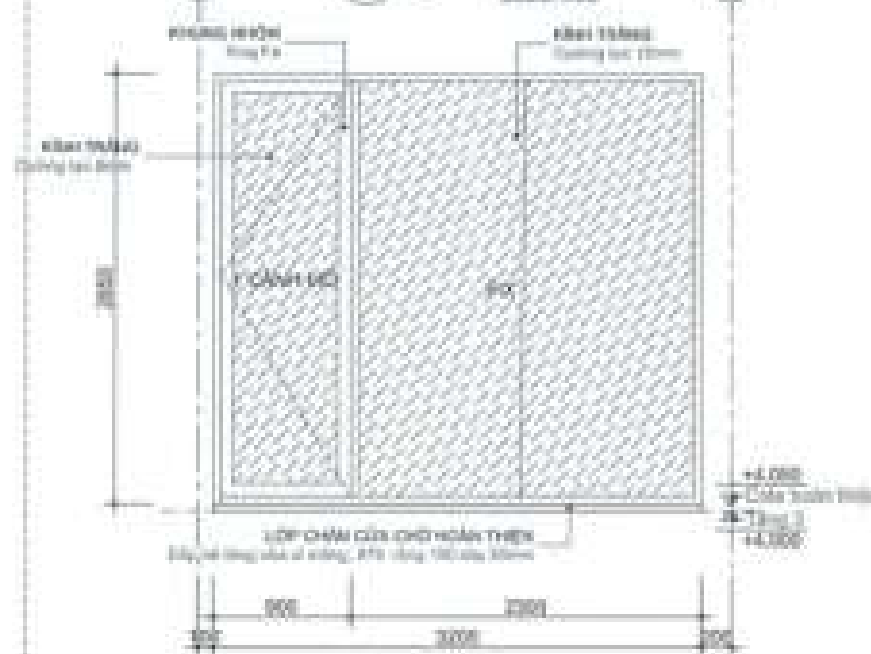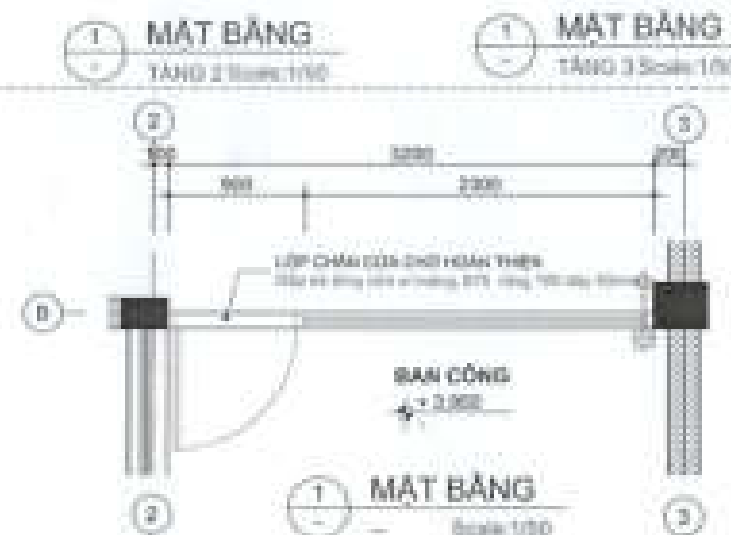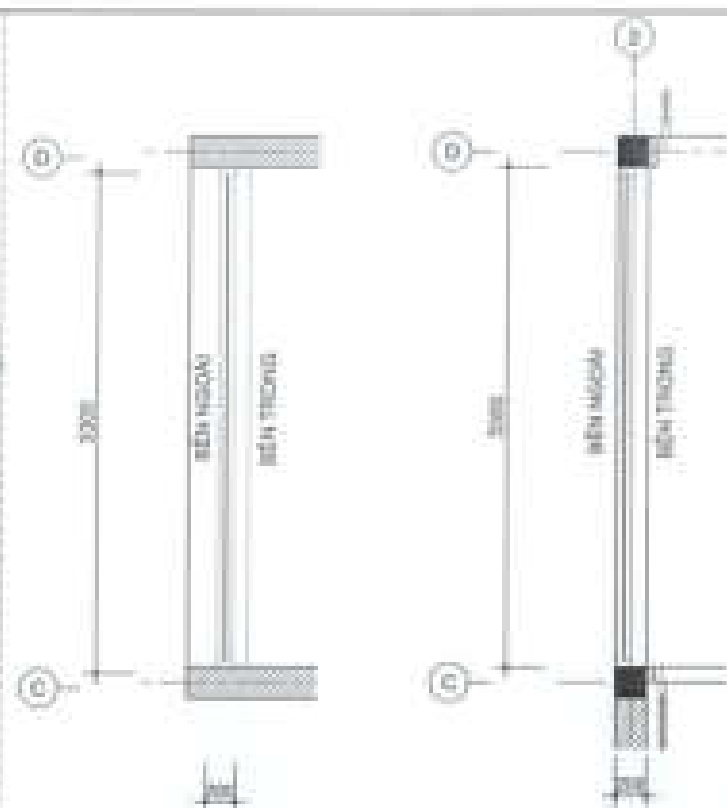

D3	R	C
	3.200	2.850

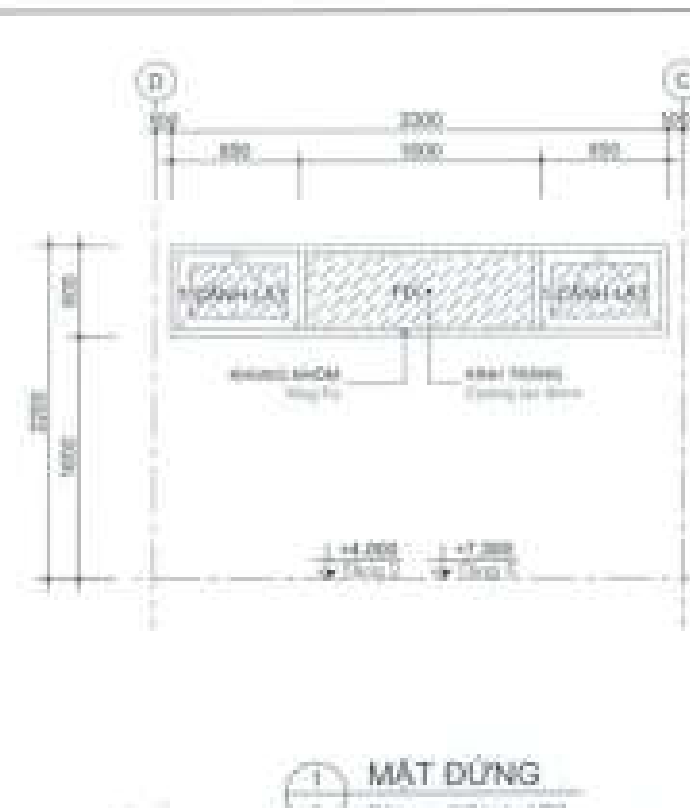

S4	R	C
	2.900	800

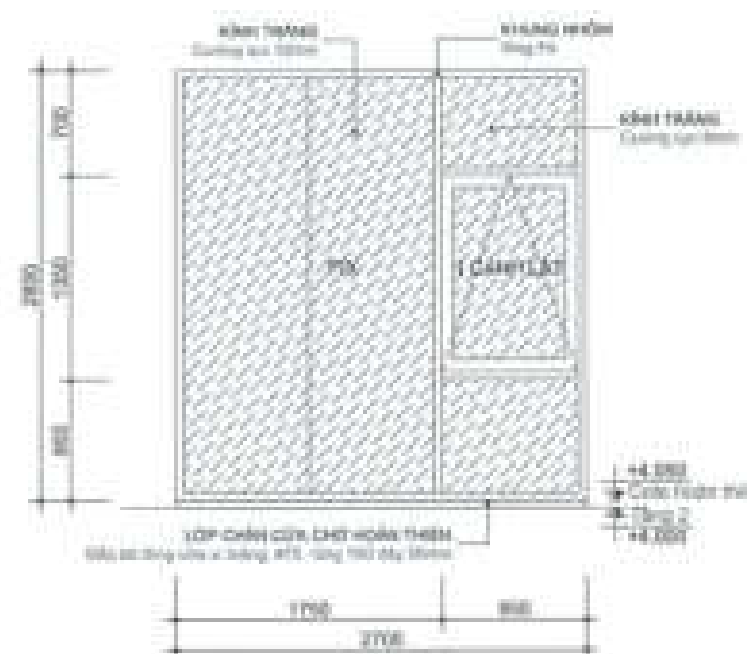

S5	R	C
	2.700	2.850

CHỖ ĐẤU TỰ:
CÔNG TY CỔ PHẦN ĐẦU TƯ
PHÁT TRIỂN NHÀ VÀ ĐÔ THỊ HƯD SÀI GÒN



PHÓ GIÁM ĐỐC
Đặng Hòa Dũng

CÔNG TRÌNH - ĐỊA ĐIỂM:
NHÀ LIÊN KẾ
(LÔ S1A, LK2, LK3, LK5, LK6, LK8, LK18)
BIỆT THỰ (BT7, BT8)
SÀ PHƯỚC AN - HUYỀN HOCH TRẠCH - THỊ SÁM NAM

ĐƠN VỊ THIẾT KẾ:
CÔNG TY TNHH TƯ VẤN THIẾT KẾ XÂY DỰNG
NHẬT VỸ
NHẬT VỸ Co., Ltd.
Số 07/2017/LC/ĐKKT/Phước Thuận 12 - Khu 04 Hiệp, Tp. HCM

THIẾT KẾ:
LÊ VĂN HOÀNG HÙNG
CHỦ THÍ THIẾT KẾ
LÊ THANH LONG
KIỂM TRA
NGUYỄN THỊ NHƯNG

STT: 38 **GHIẾP:** **TỶ LỆ:** **TẦNG:** S4/3005
TÊN BẢN VẼ:
CT ĐIỀU CHỈNH - CHI TIẾT CỬA

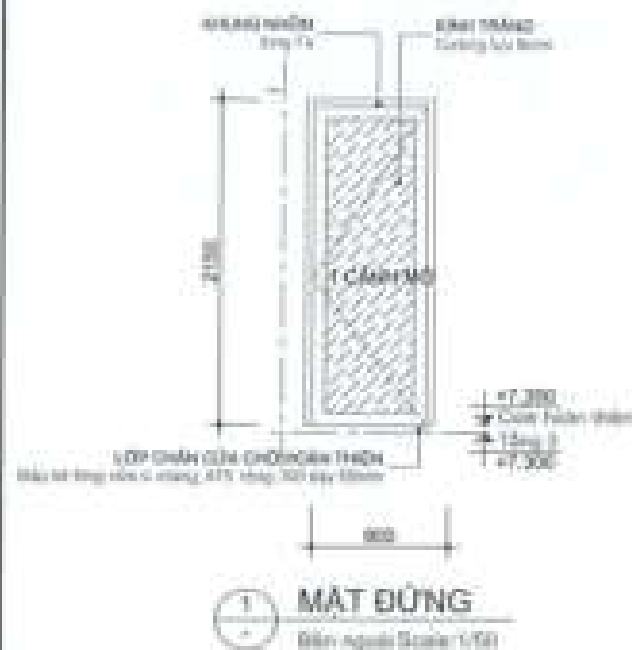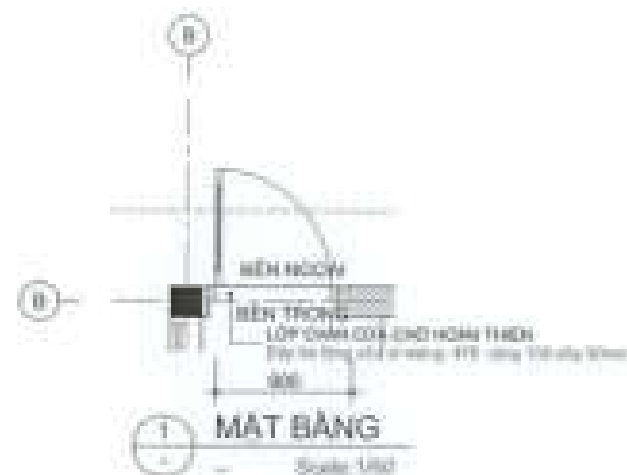

D4	R	C
	900	2.150



D5	R	C
	3.200	2.150

BẢNG THÔNG KÊ CỬA			
KÝ HIỆU	HÌNH	CAO	LOẠI CỬA
D1		2.000	Khung nhôm Keng-Fa H4 55 Kính cường lực 5mm
D2		2.100	Khung nhôm Keng-Fa H4 55 Kính cường lực 5mm, 10mm
D3		2.200	Khung nhôm Keng-Fa H4 55 Kính cường lực 5mm, 10mm
D4		2.100	Khung nhôm Keng-Fa H4 55 Kính cường lực 5mm
D6		2.100	Khung nhôm Keng-Fa H4 55 Kính cường lực 5mm
DC		3.000	Cửa cuốn
D1		3.200	Khung nhôm Keng-Fa H4 55 Kính cường lực 5mm
D2		2.200	Khung nhôm Keng-Fa H4 55 Kính cường lực 5mm
D3		2.900+1.200	Khung nhôm Keng-Fa H4 55 Kính cường lực 5mm, 10mm
D4		3.300	Khung nhôm Keng-Fa H4 55 Kính cường lực 5mm
D5		2.700	Khung nhôm Keng-Fa H4 55 Kính cường lực 5mm, 10mm

CHỖ ĐẤU TỰ
CÔNG TY CỔ PHẦN ĐẦU TƯ
PHÁT TRIỂN NHÀ VÀ ĐÔ THỊ HƯNG SÀI GÒN


PHÓ GIÁM ĐỐC
Đặng Hòa Dũng

CÔNG TRÌNH - ĐỊA ĐIỂM
NHÀ LIÊN KẾ
(LÔ S1A, LK2, LK3, LK5, LK6, LK9, LK10)
BIỆT THỰ (BT7, BT8)
Xã Phước An - Huyện Vĩnh Trạch - Tỉnh Đồng Nai


ĐƠN VỊ THIẾT KẾ:
CÔNG TY TNHH TƯ VẤN THIẾT KẾ XÂY DỰNG
NHẬT VỸ
Số 01/2017/LA/Hàng Trại, Phường 10 Quận Gò Vấp, TP.HCM

GIẤY ĐÓNG
NHẬT VỸ


THIẾT KẾ
LÊ VĂN HOÀNG HƯNG
CHỦ TRÌ THIẾT KẾ
LÊ THANH LONG
KIỂM TRA
NGUYỄN THỊ NHƯNG
STT: 38/GHP T/L: 38/THANG 04/2008
TÊN BẢN VẼ
CT ĐIỀU CHỈNH - CHI TIẾT CỬA

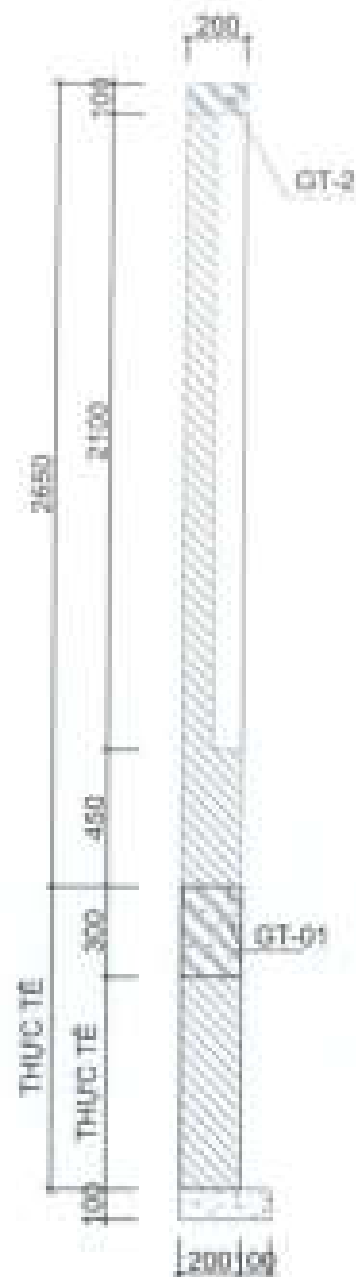


1 MẶT CẮT 1-1
(l=59750 mm) Scale: -

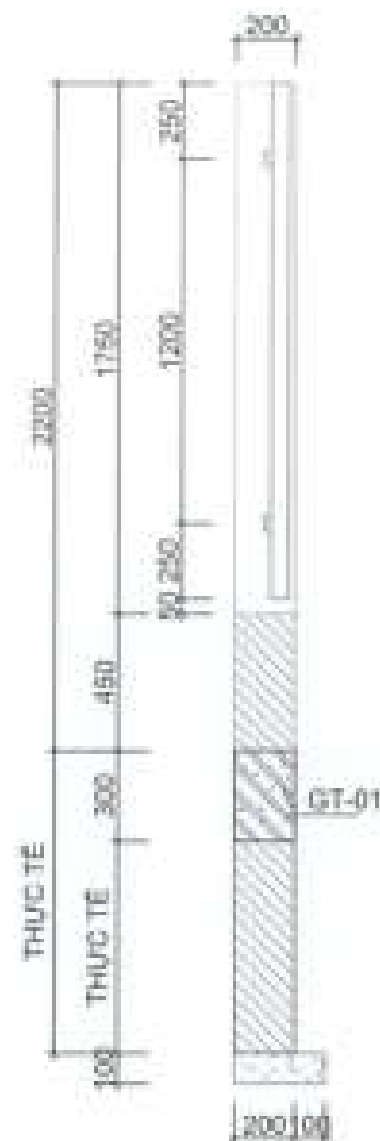


2 MẶT CẮT 2-2
(l=44675 mm) Scale: -

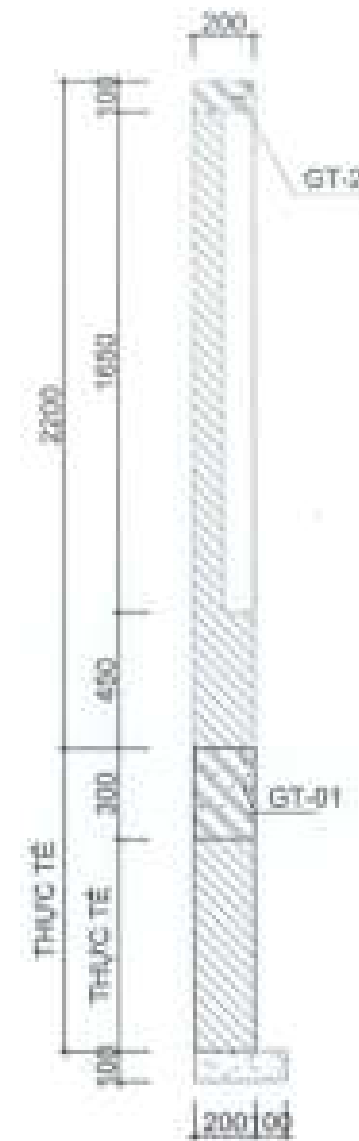

3 MẶT CẮT 3-3
(l=16400 mm) Scale: -

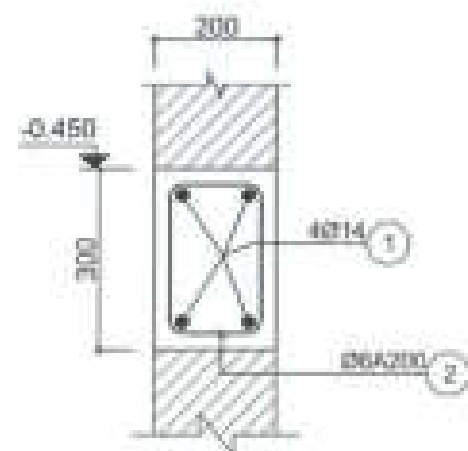

4 CHI TIẾT GT-1 (SL:01)
(l=114825 mm) Scale: -

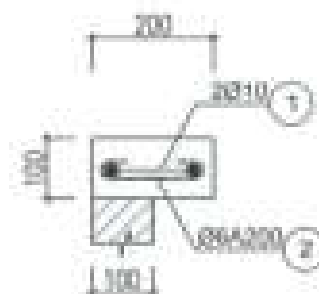

5 CHI TIẾT GT-2 (SL:01)
(l=70150 mm) Scale: -

CHỖ DẤU TỰ:
CÔNG TY CỔ PHẦN ĐẦU TƯ
PHÁT TRIỂN NHÀ VÀ ĐÔ THỊ HƯNG SÀI GÒN



PHÓ GIÁM ĐỐC

Động Hòa Đồng

CÔNG TRÌNH - ĐỊA ĐIỂM

NHÀ LIÊN KẾ
(LÔ S1A, LK2, LK3, LK5, LK6, LK9, LK10)
BIỆT THỰ (BT7, BT8)

XÃ PHƯỚC AN - HUYỆN MỸ THẠCH - TỈNH ĐỒNG NAI

ĐƠN VỊ THIẾT KẾ:

CÔNG TY TNHH TƯ VẤN THIẾT KẾ XÂY DỰNG

NHẬT VỸ
NHẬT VỸ CONSULTING
ĐƠN VỊ 30/11 LÊ VĂN THÁI PHƯỚC (T. Quan An) TP. HCM

QUẢN LÝ:

THIẾT KẾ:

NGUYỄN VĂN CHÁNH

CHỦ THÍ THIẾT KẾ:

VỊ VĂN LỘC

KIỂM TRA:

NGUYỄN THỊ HỒNG

BT: 40 CHỖ: TỶ LỆ: THÀNH: 04/2023

TÊN BẢN VẼ

CT BIỂU CHỈNH
CHI TIẾT TRỤ, QUẢNG TƯỜNG RÀO