

Tp Hồ Chí Minh, ngày 11 tháng 9 năm 2025

THƯ MỜI CHÀO GIÁ CẠNH TRANH

- Dự án : Đầu tư xây dựng Khu nhà ở thấp tầng các lô LK2, LK3, LK5, LK6, LK9, LK10, SLA, BT7, BT8.
- Công trình: Nhà liên kế (Lô SLA, LK2, LK3, LK5, LK6, LK9, LK10); Biệt thự BT7, BT8
- Gói thầu : **XL22.01 - Thi công phần thân xây thô có hoàn thiện mặt ngoài và hàng rào - ô LK6-21, LK6-22, LK6-23**
- Địa điểm : Khu đô thị mới Phước An - Nhơn Trạch - Đồng Nai.

Kính gửi: Quý công ty

Công ty Cổ phần Đầu tư Phát triển nhà và đô thị HUD SG là Chủ đầu tư dự án : Đầu tư xây dựng Khu nhà ở thấp tầng các lô LK2, LK3, LK5, LK6, LK9, LK10, SLA, BT7, BT8. Hiện nay, công ty tổ chức lựa chọn nhà thầu thi công gói thầu **XL22.01 - Thi công phần thân xây thô có hoàn thiện mặt ngoài và hàng rào - ô LK6-21, LK6-22, LK6-23** với nội dung cụ thể như sau:

- Quy mô : Theo hồ sơ thiết kế và bảng khối lượng mời thầu kèm theo .
- Thời gian thực hiện hợp đồng : **Từ 26/9/2025 đến 23/2/2026**
- Thời gian nhận hồ sơ chào giá : từ ngày có thông báo chào giá đến trước khi đóng thầu.
- Thời gian đóng thầu : **9 giờ 00 phút ngày 19/9/2025**
- Thời gian mở thầu : **9 giờ 05 phút ngày 19/9/2025**

Hồ sơ chào giá gồm có :

1. Thư chào giá kèm theo Bảng giá dự thầu có hiệu lực trong vòng 30 ngày kể từ ngày **04/8/2025**
 2. Hồ sơ năng lực công ty, kinh nghiệm thi công : Có giấy phép đăng ký kinh doanh, các hợp đồng tương tự, nhân sự, máy móc, thiết bị. Bên mời thầu sẽ kiểm tra bản gốc khi nhà thầu được mời thương thảo.
 3. Bảo đảm dự thầu : Bảo đảm bằng tiền mặt 20.000.000 đồng trong vòng 30 ngày kể từ ngày nộp hồ sơ chào giá.
 4. Tiên độ thi công, biện pháp thi công.
- Hồ sơ chào giá gửi trực tiếp về : Phòng đấu thầu và quản lý xây lắp – Công ty CP Đầu tư phát triển nhà và đô thị HUD Sài Gòn số 159 Điện Biên Phủ, **phường Gia Định**, Tp Hồ Chí Minh.
 - Mọi chi tiết cần làm rõ thêm thông tin mời chào giá xin liên hệ chuyên viên phòng đấu thầu : Ông Cao Đình Phúc – SĐT : 0975.528.039

Rất mong nhận được sự quan tâm, hợp tác từ Quý công ty.

Trân trọng./.

Tài liệu đính kèm: Các mẫu đơn, mẫu Hợp đồng, bảng tiên lượng và hồ sơ thiết kế kỹ thuật thi công.

Nơi nhận

- Như trên

- HDLCT

- Lưu : TCHC,ĐT&QLXL

KT. Giám Đốc

P. Giám Đốc

Đặng Hòa Dũng

ĐƠN DỰ THẦU

Dự án : Đầu tư xây dựng Khu nhà ở thấp tầng các lô LK2, LK3, LK5, LK6, LK9, LK10, SLA, BT7, BT8.

Công trình: Nhà liên kế (Lô SLA, LK2, LK3, LK5, LK6, LK9, LK10); Biệt thự BT7, BT8

Gói thầu : **XL22.01 - Thi công phần thân xây thô có hoàn thiện mặt ngoài và hàng rào - ô LK6-21, LK6-22, LK6-23**

Địa điểm : Khu đô thị mới Phước An - Nhơn Trạch - Đồng Nai.

Kính gửi : **CÔNG TY CỔ PHẦN ĐẦU TƯ PHÁT TRIỂN NHÀ VÀ ĐÔ THỊ HUD SÀI GÒN**

Sau khi nghiên cứu HSMT, thư chào giá và các tài liệu đính kèm theo mà chúng tôi đã nhận được, chúng tôi (ghi tên nhà thầu) cam kết thực hiện dự án Đầu tư xây dựng Khu nhà ở thấp tầng các lô LK2, LK3, LK5, LK6, LK9, LK10, SLA, BT7, BT8; công trình : Nhà liên kế (Lô SLA, LK2, LK3, LK5, LK6, LK9, LK10); Biệt thự BT7, BT8, gói thầu : **XL22.01 - Thi công phần thân xây thô có hoàn thiện mặt ngoài và hàng rào - ô LK6-21, LK6-22, LK6-23**, tại: Khu đô thị mới Phước An, xã huyện Nhơn Trạch, tỉnh Đồng Nai, theo đúng yêu cầu của hồ sơ mời chào giá với số tiền là đồng, bằng chữ : cùng với khối lượng đơn giá dự thầu kèm theo.

Thời gian thực hiện hợp đồng là : **Từ 26/9/2025 đến 23/2/2026**

Chúng tôi cam kết:

1. Không đang trong quá trình thực hiện thủ tục giải thể hoặc bị thu hồi Giấy chứng nhận đăng ký doanh nghiệp hoặc Giấy chứng nhận đăng ký hộ kinh doanh hoặc các tài liệu tương đương khác; không thuộc trường hợp mất khả năng thanh toán theo quy định của pháp luật về doanh nghiệp;
2. Không vi phạm quy định về bảo đảm cạnh tranh trong đấu thầu.
3. Đã thực hiện nghĩa vụ thuế của năm tài chính gần nhất so với thời điểm đóng thầu.
4. Không đang trong thời gian bị cấm tham dự thầu theo quy định của pháp luật đấu thầu
5. Không thực hiện các hành vi tham nhũng, hối lộ, thông thầu, cản trở và các hành vi vi phạm quy định khác của pháp luật đấu thầu khi tham dự gói thầu này.
6. Đáp ứng quy định về cấp doanh nghiệp theo yêu cầu của hồ sơ chào giá.
7. Những thông tin kê khai trong HSDT là trung thực.
8. Chỉ tham gia trong một hồ sơ dự thầu/hồ sơ chào giá này với tư cách là nhà thầu chính.

ĐẠI DIỆN HỢP PHÁP CỦA NHÀ THẦU

(ghi tên nhà thầu)

CỘNG HOÀ XÃ HỘI CHỦ NGHĨA VIỆT NAM

Độc lập - Tự do - Hạnh phúc

Mẫu hợp đồng

HỢP ĐỒNG THI CÔNG XÂY DỰNG

Số:.....

Dự án : Đầu tư xây dựng Khu nhà ở thấp tầng các lô LK2, LK3, LK5, LK6, LK9, LK10, SLA, BT7, BT8.

Công trình: Nhà liên kế (Lô SLA, LK2, LK3, LK5, LK6, LK9, LK10); Biệt thự BT7, BT8

Gói thầu : **XL22.01 - Thi công phần thân xây thô có hoàn thiện mặt ngoài và hàng rào - ô LK6-21, LK6-22, LK6-23**

Địa điểm : Khu đô thị mới Phước An - Nhơn Trạch - Đồng Nai.

- Căn cứ Bộ luật Dân sự số 91/2015/QH13 được Quốc hội nước Cộng hòa xã hội chủ nghĩa Việt Nam khóa XIII, kỳ họp thứ 10 thông qua ngày 24 tháng 11 năm 2015;
- Căn cứ Luật Xây dựng số 50/2014/QH13 ngày 18/06/2014 của Quốc Hội nước CHXHCN Việt Nam;
- Căn cứ Luật số 62/2020/QH14 ngày 17/6/2020 về sửa đổi bổ sung một số điều của Luật Xây dựng số 50/2014/QH13 ngày 18/6/2014;
- Nghị định 06/2021/NĐ-CP ngày 26/01/2021 của Chính phủ Việt Nam về Quy định chi tiết một số nội dung về quản lý chất lượng, thi công xây dựng và bảo trì công trình xây dựng;
- Căn cứ Biên bản thương thảo hợp đồng.
- Căn cứ Thông báo trúng thầu.
- Căn cứ nhu cầu và năng lực của hai Bên.

Hôm nay, ngày tháng năm 202..., tại văn phòng Công ty cổ phần Đầu tư phát triển nhà và đô thị HUD Sài Gòn, chúng tôi gồm các Bên dưới đây:

A/ ĐẠI DIỆN CHỦ ĐẦU TƯ (Sau đây gọi là Bên A):

CÔNG TY CỔ PHẦN ĐẦU TƯ PHÁT TRIỂN NHÀ VÀ ĐÔ THỊ HUD SÀI GÒN

-Đại diện là: Trần Quang Dương Chức vụ: Giám đốc

-Địa chỉ : 159 Điện Biên Phủ, **Phường Gia Định**, TP.Hồ Chí Minh

-Điện thoại : (028)35147128

-Mã số thuế: 0305041811

- Tài khoản : 6360222393979 tại Ngân hàng Nông nghiệp và phát triển Nông thôn Việt Nam - Chi nhánh Tân Bình.

1860069139 tại Ngân hàng TMCP Đầu tư và Phát triển Việt Nam - Chi nhánh Hàm Nghi, TP. HCM

-Email:.....

B/ ĐẠI DIỆN NHÀ THẦU (Sau đây gọi là Bên B):

.....

-Đại diện là: Chức vụ:

-Địa chỉ :

- Điện thoại :
- Mã số thuế:
- Tài khoản :
- Email:.....

Sau khi bàn bạc, hai bên thống nhất thỏa thuận ký kết hợp đồng thi công xây dựng với những điều khoản như sau:

Điều 1. Đối tượng hợp đồng

Bên A giao cho Bên B thực hiện việc thi công xây dựng công trình theo đúng bản vẽ thiết kế thi công, hồ sơ kỹ thuật kèm theo.

Điều 2. Thành phần hợp đồng

Thành phần hợp đồng và thứ tự ưu tiên pháp lý như sau:

1. Văn bản hợp đồng (kèm theo Phụ lục biểu giá hợp đồng);
2. Biên bản thương thảo, hoàn thiện hợp đồng;
3. Hồ sơ chào giá;
4. Hồ sơ mời chào giá ;
5. Các tài liệu kèm theo khác (nếu có).

Điều 3. Quyền và nghĩa vụ của Bên A

Nghiệm thu, xác nhận khối lượng, giá trị thanh toán từng đợt cho Bên B theo quy định tại điều 5, hợp đồng này.

Bên A cam kết thanh toán cho Bên B theo đơn giá hợp đồng và phương thức thanh toán nêu tại Điều 5 của hợp đồng này cũng như thực hiện đầy đủ nghĩa vụ và trách nhiệm khác được nêu trong hợp đồng cũng như các quyền và nghĩa vụ khác theo quy định.

Điều 4. Quyền và nghĩa vụ của Bên B

Bên B cam kết tiến hành công việc xây lắp theo đúng bản vẽ thiết kế thi công, hồ sơ kỹ thuật được duyệt, thực hiện đầy đủ công việc đã nêu trong hồ sơ chào giá, hồ sơ mời chào giá, tuân thủ quy định của pháp luật về xây dựng trong và sau quá trình thi công đồng thời cam kết thực hiện đầy đủ các nghĩa vụ và trách nhiệm được nêu trong hợp đồng. Bên B có nghĩa vụ xem xét đầy đủ hồ sơ về kỹ thuật, các bản vẽ, tự khảo sát hiện trường nếu có bất cứ điểm nào chưa phù hợp bên B phải thông báo ngay cho Bên A để hai bên cùng thống nhất trước khi triển khai thi công tại hiện trường.

Bên B có nghĩa vụ thi công công trình an toàn, chất lượng, tiến độ. Trường hợp trong quá trình thi công Bên B nhận thấy Bản vẽ, hồ sơ kỹ thuật, chỉ dẫn khác chưa phù hợp (thảm mỹ, thông lệ, quy định, tiêu chuẩn...), Bên B ngay lập tức báo cáo với đại diện của Bên A thống nhất trước khi tiến hành thi công bước tiếp theo.

Bên B chịu mọi trách nhiệm liên quan đến công tác tổ chức thi công, an toàn lao động, vệ sinh công trường,... từ ngày nhận bàn giao mặt bằng để thi công cho đến ngày bàn giao toàn bộ công trình theo hợp đồng này cho Bên A.

Được thanh toán theo quy định tại điều 05 Hợp đồng này.

Các quyền và nghĩa vụ khác theo quy định

Điều 5. Giá hợp đồng và phương thức thanh toán

1. Giá hợp đồng: _____ [Ghi rõ giá trị bằng số, bằng chữ].
2. Phương thức thanh toán:

a) Hình thức thanh toán : chuyển khoản.

b) Thời hạn thanh toán :

- Tạm ứng, thanh toán giai đoạn:

10 ngày kể từ khi nhà thầu xuất trình đầy đủ hồ sơ thanh toán.

- Quyết toán-Bảo hành:

30 ngày kể từ khi nhà thầu xuất trình đầy đủ hồ sơ thanh toán.

c) Số lần thanh toán :

Lần	Nội dung thanh toán	Nội dung công việc, giai đoạn hoàn thành (bảng tiến độ đính kèm)
1	Tạm ứng (nếu có)	Trường hợp bên B có đề nghị tạm ứng thì Bên A sẽ tạm ứng cho Bên B 20% giá trị Hợp Đồng, sau khi hai bên ký hợp đồng và Bên B cung cấp đầy đủ hồ sơ : - Bảo lãnh tạm ứng vô điều kiện, không hủy ngang theo mẫu được bên A chấp thuận có giá trị 20% giá trị hợp đồng. Thời hạn bảo lãnh 90 ngày kể từ ngày phát hành thư bảo lãnh. - Văn bản đề nghị tạm ứng. - Số tiền tạm ứng này sẽ được thu hồi từng đợt thanh toán với tỷ lệ từng đợt là 25% giá trị hoàn thành và sẽ được khấu trừ hết toàn bộ tiền sau khi giá trị thanh toán cho Bên B đạt đến 80% giá trị hợp đồng
2	Thanh toán các đợt	Thanh toán đợt: Chủ đầu tư thanh toán cho nhà thầu 85% giá trị hoàn thành đợt (giữ lại 10% quyết toán, 5% bảo hành) sau khi đã khấu trừ 25% giá trị tạm ứng (nếu có). Giá trị thanh toán đợt không nhỏ hơn giá trị tạm ứng. Hồ sơ thanh toán gồm: - Hồ sơ nghiệm thu hoàn thành hạng mục (chi tiết khối lượng và giá trị tương ứng đính kèm). - Bảng xác nhận giá trị hoàn thành đợt. - Các hồ sơ chất lượng tương ứng theo quy định; (trường hợp các kết quả thí nghiệm, các hồ sơ chưa đầy đủ theo đợt này nhà thầu có văn bản cam kết cung cấp bổ sung trước đợt thanh toán tiếp theo). - Văn bản đề nghị thanh toán đợt tương ứng - Hóa đơn thuế giá trị gia tăng (VAT).
3	Quyết toán	Quyết toán: Chủ đầu tư thanh toán 95% giá trị quyết toán.Nhà Thầu hoàn thành toàn bộ công việc theo hợp đồng. Hồ sơ thanh toán gồm: - Bảng xác nhận giá trị quyết toán hợp đồng - Biên bản xác nhận hoàn thành và trình nộp đầy đủ hồ sơ chất lượng cho Chủ đầu tư; - Biên bản xác nhận hoàn thành và trình nộp đầy đủ Hồ sơ hoàn công cho Chủ đầu tư; - Biên bản bàn giao đưa vào sử dụng - Văn bản đề nghị thanh toán

		- Hóa đơn thuế giá trị gia tăng (VAT).
4	Tiền bảo hành	Thanh toán đợt cuối: thanh toán tiền giữ bảo hành, sau khi nhà thầu hoàn thành công tác bảo hành theo đúng quy định của hợp đồng được Chủ đầu tư xác nhận hoặc nhà thầu có đề xuất phát hành chứng thư bảo lãnh bảo hành và được Chủ đầu tư chấp thuận. Hồ sơ thanh toán gồm: - Bảo lãnh bảo hành vô điều kiện không hủy ngang theo mẫu được Chủ đầu tư chấp thuận, Giá trị Bảo lãnh tương ứng 5% giá trị Quyết toán hợp đồng, Bảo lãnh có hiệu lực 13 tháng kể từ ngày phát hành và sẽ được gia hạn cho đến khi Nhà thầu hoàn thành nghĩa vụ bảo hành được Chủ đầu tư xác nhận (đối với trường hợp nhà thầu có đề xuất phát hành chứng thư bảo lãnh) - Biên bản thanh lý hợp đồng - Văn bản đề nghị thanh toán

Điều 6. Loại hợp đồng: Hợp đồng theo đơn giá cố định

Điều 7. Thời gian thực hiện hợp đồng

Thời gian thực hiện hợp đồng: **150** ngày kể từ ngày ký hợp đồng.

Điều 8. Hiệu chỉnh, bổ sung hợp đồng

- Việc hiệu chỉnh, bổ sung hợp đồng chỉ được thực hiện khi hai bên cùng thống nhất bằng văn bản.
- Trường hợp phát sinh các hạng mục công việc ngoài phạm vi hợp đồng, Bên A và Bên B sẽ tiến hành thương thảo để làm cơ sở ký kết phụ lục bổ sung hợp đồng.

Điều 9. Bảo đảm thực hiện hợp đồng

- Bên B phải thực hiện biện pháp bảo đảm thực hiện hợp đồng theo các yêu cầu sau:
 - Thời hạn nộp bảo đảm thực hiện hợp đồng: Trong vòng 30 ngày sau khi ký hợp đồng.
 - Hình thức bảo đảm thực hiện hợp đồng: Thư bảo lãnh của tổ chức tín dụng hoặc chi nhánh ngân hàng nước ngoài được thành lập theo pháp luật Việt Nam .
 - Giá trị bảo đảm thực hiện hợp đồng: 03 % giá hợp đồng.
 - Hiệu lực của bảo đảm thực hiện hợp đồng: 120 ngày kể từ ngày phát hành thư bảo lãnh.
 - Loại bảo lãnh: Bảo lãnh vô điều kiện không hủy ngang.
- Bảo đảm thực hiện hợp đồng sẽ được trả cho Bên A khi Bên B không hoàn thành nghĩa vụ và trách nhiệm của mình theo hợp đồng.

Điều 10. Chấm dứt hợp đồng

- Bên A hoặc Bên B có thể chấm dứt hợp đồng nếu một trong hai bên có vi phạm cơ bản về hợp đồng như sau:
 - Bên B không thực hiện một phần hoặc toàn bộ nội dung công việc theo hợp đồng trong thời hạn đã nêu trong hợp đồng hoặc trong khoảng thời gian đã được Bên A gia hạn;
 - Bên B bị phá sản, giải thể;
 - Các hành vi khác (nếu có).
- Trong trường hợp Bên A chấm dứt hợp đồng theo điểm a khoản 1 Điều này, Bên A có thể ký hợp đồng với nhà thầu khác để thực hiện phần hợp đồng mà Bên B đã không thực hiện. Bên B sẽ chịu trách nhiệm bồi thường cho Bên A những chi phí vượt trội cho việc

thực hiện phần hợp đồng này. Tuy nhiên, Bên B vẫn phải tiếp tục thực hiện phần hợp đồng mà mình đang thực hiện và chịu trách nhiệm bảo hành phần hợp đồng đó.

3. Trong trường hợp Bên A chấm dứt hợp đồng theo điểm b khoản 1 Điều này, Bên A không phải chịu bất cứ chi phí đền bù nào. Việc chấm dứt hợp đồng này không làm mất đi quyền lợi của Bên A được hưởng theo quy định của hợp đồng và pháp luật.

4. Trường hợp bên A phát hiện bên B thi công không đảm bảo chất lượng, gây nguy cơ ảnh hưởng an toàn của dự án và bên A đã nhiều lần nhắc nhở nhưng bên B không khắc phục. Bên A có quyền yêu cầu chấm dứt hợp đồng và mọi tổn thất (nếu có) bên A không chịu trách nhiệm.

Điều 11. Giám sát thi công xây dựng

Chủ đầu tư tự thực hiện giám sát các công việc nêu trong hợp đồng.

Giám sát của Chủ đầu tư có thể đưa ra chỉ dẫn cho nhà thầu về việc thi công xây dựng công trình và sửa chữa sai sót vào bất kỳ lúc nào. Nhà thầu phải tuân theo các chỉ dẫn của tư vấn giám sát chủ đầu tư. Trường hợp các chỉ dẫn của Giám sát chủ đầu tư mà nhà thầu đánh giá không phù hợp Nhà thầu phải báo cáo lại Chủ đầu tư bằng văn bản.

Trường hợp chủ đầu tư thay đổi nhân sự giám sát, chủ đầu tư sẽ thông báo bằng văn bản cho nhà thầu.

Việc giám sát của Chủ đầu tư không làm giảm trách nhiệm của Nhà thầu để thực hiện các công việc theo hợp đồng đảm bảo chất lượng, an toàn, tiến độ đã nêu ở trên.

Bên B phải có trách nhiệm mời giám sát của Chủ đầu tư kiểm tra tất cả các vật liệu đầu vào, kiểm tra công tác nghiệm thu trước khi chuyển tiếp công việc.

Trong quá trình thực hiện nếu để xảy ra các yếu tố ảnh hưởng chất lượng, bên B phải chịu trách nhiệm khắc phục, mọi chi phí bên B chịu.

Điều 12. Vật tư, máy móc, thiết bị

Nhà thầu phải đảm bảo tất cả vật tư, máy móc, thiết bị sử dụng cho công trình đáp ứng đúng yêu cầu kỹ thuật và được kiểm định theo quy định của pháp luật.

Chủ đầu tư sẽ kiểm tra vật tư, máy móc, thiết bị tại nơi khai thác, nơi sản xuất hoặc tại công trường vào bất kỳ thời điểm nào.

Nhà thầu phải đảm bảo bố trí cán bộ và các điều kiện cần thiết cho việc kiểm tra vật tư, máy móc, thiết bị nêu trên.

Tất cả vật tư đưa vào thi công tại công trình phải đảm bảo chất lượng, số lượng, có nguồn gốc xuất xứ rõ ràng. Bên B chịu hoàn toàn trách nhiệm về nội dung này.

Việc kiểm tra chất lượng, hồ sơ sẽ tuân thủ quy định của nhà nước về quản lý chất lượng công trình xây dựng theo Luật Xây dựng và các văn bản hướng dẫn hiện hành.

Điều 13. Bảo hành, sửa chữa, khắc phục sai sót

Nhà thầu bảo đảm thực hiện chế độ bảo hành đối với công trình trong thời hạn 12 tháng kể từ ngày bàn giao cho Chủ đầu tư. Nhà thầu cam kết bảo hành toàn bộ các công việc, do nhà thầu thi công theo hợp đồng này.

Kể từ ngày hoàn thành cho đến khi kết thúc thời hạn bảo hành công trình, chủ đầu tư sẽ thông báo cho nhà thầu về các sai sót trong công trình..

Mỗi lần có thông báo về sai sót trong công trình, nhà thầu phải tiến hành sửa chữa sai sót đó trong khoảng thời gian quy định mà chủ đầu tư đã thông báo.

Nếu nhà thầu không sửa chữa sai sót trong khoảng thời gian được chủ đầu tư quy định tại thông báo sai sót trong công trình thì chủ đầu tư được thuê tổ chức khác khắc phục sai sót, xác định chi phí khắc phục sai sót và nhà thầu sẽ phải hoàn trả khoản chi phí này.

Điều 14. Nghiệm thu, hoàn công

Chủ đầu tư tổ chức nghiệm thu theo quy định của pháp luật xây dựng chuyên ngành hiện hành. Biên bản nghiệm thu phải được đại diện chủ đầu tư, tư vấn giám sát và nhà thầu ký xác nhận.

Chủ đầu tư chỉ chấp thuận tiến hành thủ tục nghiệm thu bàn giao hoàn thành toàn bộ công trình theo hợp đồng này sau khi Nhà thầu hoàn thành toàn bộ hồ sơ chất lượng, hồ sơ hoàn công theo quy định

Điều 15. Giải quyết tranh chấp

1. Bên A và Bên B có trách nhiệm giải quyết các tranh chấp phát sinh giữa hai bên thông qua thương lượng, hòa giải.
2. Nếu tranh chấp không thể giải quyết được bằng thương lượng, hòa giải trong thời gian: 60 ngày kể từ ngày phát sinh tranh chấp thì bất kỳ bên nào cũng đều có thể yêu cầu đưa việc tranh chấp ra tòa án nhân dân có thẩm quyền để giải quyết.

Điều 16. Hiệu lực hợp đồng

1. Hợp đồng có hiệu lực kể từ ngày ký.
2. Hợp đồng hết hiệu lực sau khi hai bên ký kết biên bản thanh lý hợp đồng.

Hợp đồng được lập thành 04 bộ, chủ đầu tư giữ 03 bộ, nhà thầu giữ 01 bộ, các bộ hợp đồng có giá trị pháp lý như nhau.

ĐẠI DIỆN CHỦ ĐẦU TƯ

ĐẠI DIỆN NHÀ THẦU

DỰ TOÁN CHÀO GIÁ

DỰ ÁN: Đầu tư xây dựng Khu nhà ở thấp tầng các lô LK2, LK3, LK5, LK6, LK9, LK10, SLA, BT7, BT8

CÔNG TRÌNH: Đầu tư xây dựng Khu nhà ở thấp tầng các lô LK2, LK3, LK5, LK6, LK9, LK10, SLA, BT7, BT8

GÓI THẦU: XL22.01 - Thi công phần thân xây thô có hoàn thiện mặt ngoài và hàng rào - ô LK6-21, LK6-22, LK6-23

ĐẠI DIỆN : Khu đô thị mới Phước An - Huyện Nhơn Trạch - Tỉnh Đồng Nai

STT	NỘI DUNG CÔNG VIỆC	ĐƠN VỊ	KHỐI LƯỢNG	ĐƠN GIÁ	THÀNH TIỀN	GHI CHÚ
A	LK6-21				-	
I	HÀNG RÀO				-	
1	Bê tông sản xuất và đổ bằng thủ công, bê tông cột đá 1x2, vữa bê tông mác 250 tiết diện ≤0,1m2, chiều cao ≤28m	m3	4,000		-	
2	Ván khuôn gỗ, ván khuôn cột, cột vuông, chữ nhật	100m2	0,500		-	
3	Công tác gia công lắp dựng cốt thép, cốt thép cột, trụ, đường kính cốt thép ≤ 10mm, chiều cao ≤ 6m	tấn	0,085		-	
4	Công tác gia công lắp dựng cốt thép, cốt thép cột, trụ, đường kính cốt thép ≤ 18mm, chiều cao ≤ 6m	tấn	0,350		-	
5	Xây tường thẳng bằng gạch ống 8x8x19, chiều dày ≤10cm, chiều cao ≤6m, vữa XM mác 75	m3	3,000		-	
6	Trát tường ngoài, chiều dày trát 1,5cm, vữa XM mác 75	m2	80,000		-	
7	Trát trụ cột, lam đứng, cầu thang, chiều dày trát 1,5cm, vữa XM mác 75	m2	7,000		-	
8	Đắp phào đơn, vữa XM mác 75	m	4,000		-	
9	Bà bằng bột bả vào tường	m2	37,000		-	
10	Sơn dầm, trần, cột, tường ngoài nhà đã bả bằng sơn các loại, 1 nước lót, 2 nước phủ	m2	37,000		-	
11	Công tác ốp đá tổ ong 200*400	m2	21,000		-	
II	PHẦN NHÀ XÂY THÔ & HOÀN THIỆN MẶT TIỀN				-	
12	Đắp đất Công trình bằng đầm đất cầm tay 70kg, độ chặt yêu cầu K=0,90	100m3	0,267		-	
13	Láng nền, sân thượng, sân vườn bằng vữa Mác 75 không đánh màu, dày 5cm	m2	123,000		-	
14	Bê tông sản xuất qua dây chuyền trạm trộn tại hiện trường hoặc vữa bê tông thương phẩm từ các cơ sở sản xuất tập trung và đổ bằng máy bơm bê tông, bê tông cột đá 1x2, vữa bê tông mác 250 tiết diện ≤0,1m2, chiều cao ≤28m	m3	8,000		-	
15	Ván khuôn gỗ, ván khuôn cột	100m2	0,750		-	
16	Công tác gia công lắp dựng cốt thép, cốt thép cột, trụ, đường kính cốt thép ≤ 10mm, chiều cao ≤ 28m	tấn	0,101		-	
17	Công tác gia công lắp dựng cốt thép, cốt thép cột, trụ, đường kính cốt thép ≤ 18mm, chiều cao ≤ 28m	tấn	1,430		-	
18	Bê tông sản xuất qua dây chuyền trạm trộn tại hiện trường hoặc vữa bê tông thương phẩm từ các cơ sở sản xuất tập trung và đổ bằng máy bơm bê tông, bê tông xà dầm, giằng, sàn mái đá 1x2, vữa bê tông mác 250	m3	13,200		-	
19	Ván khuôn gỗ, ván khuôn xà dầm, giằng	100m2	1,437		-	
20	Công tác gia công lắp dựng cốt thép dầm, giằng, đường kính cốt thép ≤ 10mm, chiều cao ≤ 28m	tấn	0,289		-	
21	Công tác gia công lắp dựng cốt thép, cốt thép xà dầm, giằng, đường kính cốt thép ≤ 18mm, chiều cao ≤ 28m	tấn	2,247		-	
22	Bê tông sản xuất qua dây chuyền trạm trộn tại hiện trường hoặc vữa bê tông thương phẩm từ các cơ sở sản xuất tập trung và đổ bằng máy bơm bê tông, bê tông xà dầm, giằng, sàn mái đá 1x2, vữa bê tông mác 250	m3	18,427		-	
23	Ván khuôn gỗ, ván khuôn sàn mái	100m2	1,600		-	
24	Công tác gia công lắp dựng cốt thép, cốt thép sàn mái, đường kính cốt thép ≤10mm, chiều cao ≤ 28m	tấn	1,934		-	
25	Bê tông bê tông lanh tô đá 1x2, trụ phụ vữa bê tông mác 200	m3	1,096		-	
26	Ván khuôn gỗ, ván khuôn lanh tô, trụ phụ	100m2	0,489		-	
27	Công tác gia công lắp dựng cốt thép, cốt thép lanh tô liền mái hắt, máng nước, đường kính cốt thép ≤ 10mm, chiều cao ≤ 28m	tấn	0,341		-	
28	Bê tông đá dầm sản xuất bằng máy trộn, đổ bằng thủ công, bê tông cầu thang thường đá 1x2, vữa bê tông mác 250	m3	2,373		-	
29	Ván khuôn gỗ, ván khuôn cầu thang thường	100m2	0,272		-	
30	Công tác gia công lắp dựng cốt thép, cốt thép cầu thang, đường kính cốt thép ≤ 10mm, chiều cao ≤ 28m	tấn	0,306		-	
31	Công tác gia công lắp dựng cốt thép, cốt thép cầu thang, đường kính cốt thép > 10mm, chiều cao ≤ 28m	tấn	0,117		-	
32	Xây tường thẳng bằng gạch ống 8x8x19, chiều dày ≤10cm, chiều cao ≤28m, vữa XM mác 75	m3	18,500		-	
33	Xây tường thẳng bằng gạch ống 8x8x19 câu gạch thê 4x8x19, chiều cao ≤28m, vữa XM mác 75	m3	11,000		-	
34	Xây các bộ phận kết cấu phức tạp khác bằng gạch đất sét nung 4x8x19, chiều cao ≤6m, vữa XM mác 75	m3	1,800		-	
35	Trát tường ngoài, chiều dày trát 1,5cm, vữa XM mác 75	m2	200,000		-	
36	Trát trụ cột, lam đứng, cầu thang, chiều dày trát 2cm, vữa XM mác 75	m2	55,000		-	
37	Trát xà dầm, vữa XM mác 75	m2	5,000		-	
38	Bả bằng bột bả vào tường	m2	245,000		-	
39	Sơn dầm, trần, cột, tường ngoài nhà đã bả bằng sơn các loại, 1 nước lót, 2 nước phủ	m2	245,000		-	
40	Quét dung dịch chống thấm tường bên không bả, AC400 (theo định mức nhà sản xuất)	m2	15,000		-	
41	Quét dung dịch chống thấm mái, tường, sê nô, ô văng ...	m2	81,000		-	
42	Công tác ốp đá granit mặt tiền	m2	16,500		-	
43	Lát gạch 400x400 chống thấm trên mái (bao gồm cán vữa)	m2	38,000		-	
44	Đắp phào đơn, vữa XM mác 75	m	33,000		-	

STT	NỘI DUNG CÔNG VIỆC	ĐƠN VỊ	KHỐI LƯỢNG	ĐƠN GIÁ	THÀNH TIỀN	GHI CHÚ
45	Chống thấm giữa hai nhà liền kề (dùng tole bọc)	m2	8,000		-	
III	PHẦN BÊ TỰ HOẠI				-	
46	Đào đất bê tự hoại, hầm ga, HR đất cấp II	m3	11,609		-	
47	Bê tông lót móng hầm ga, bê tự hoại đá 4x6, vữa bê tông mác 150	m3	1,493		-	
48	Xây tường thẳng bằng gạch đất sét nung 4x8x19, chiều dày <=30cm, chiều cao <=6m, vữa XM mác 75	m3	2,240		-	
49	Xây tường thẳng bằng gạch đất sét nung 4x8x19, chiều dày <=10cm, chiều cao <=6m, vữa XM mác 75	m3	0,590		-	
50	Trát tường trong, chiều dày trát 2cm, vữa XM mác 75	m2	35,160		-	
51	Láng nền sàn có đánh màu, chiều dày 2cm, vữa XM mác 100	m2	3,550		-	
52	Sản xuất cầu kiện bê tông đúc sẵn, bê tông tấm đan đá 1x2, vữa bê tông mác 200	m3	0,552		-	
53	Công tác gia công, lắp đặt cốt thép bê tông đúc sẵn, cốt thép tấm đan D10a120	tấn	0,069		-	
54	Công tác gia công, lắp dựng, tháo dỡ ván khuôn. Ván khuôn gỗ, ván khuôn nắp đan	100m2	0,042		-	
55	Lắp dựng cầu kiện bê tông đúc sẵn, pa nen	cái	6,000		-	
56	Đào đất ống thoát nước mưa, đất cấp II	m3	10,036		-	
57	Lắp đặt ống nhựa miệng bát nổi bằng phương pháp dán keo, đoạn ống dài 6m, đường kính ống <=130 mm	100m	0,566		-	
58	Lắp đặt ống nhựa miệng bát nổi bằng phương pháp dán keo, đoạn ống dài 6m, đường kính ống <=60mm	100m	0,247		-	
59	Cung cấp lắp đặt phụ kiện, đường ống	bộ	1,000		-	
60	Đắp đất nền móng đường ống	m3	9,642		-	
B	LK6-22				-	
I	HÀNG RÀO				-	
1	Bê tông sản xuất và đổ bằng thủ công, bê tông cột đá 1x2, vữa bê tông mác 250 tiết diện <=0,1m2, chiều cao <=28m	m3	4,000		-	
2	Ván khuôn gỗ, ván khuôn cột, cột vuông, chữ nhật	100m2	0,500		-	
3	Công tác gia công lắp dựng cốt thép, cốt thép cột, trụ, đường kính cốt thép <= 10mm, chiều cao <= 6m	tấn	0,085		-	
4	Công tác gia công lắp dựng cốt thép, cốt thép cột, trụ, đường kính cốt thép <= 18mm, chiều cao <= 6m	tấn	0,350		-	
5	Xây tường thẳng bằng gạch ống 8x8x19, chiều dày <=10cm, chiều cao <=6m, vữa XM mác 75	m3	3,000		-	
6	Trát tường ngoài, chiều dày trát 1,5cm, vữa XM mác 75	m2	80,000		-	
7	Trát trụ cột, lam đứng, cầu thang, chiều dày trát 1,5cm, vữa XM mác 75	m2	7,000		-	
8	Đắp phào đơn, vữa XM mác 75	m	4,000		-	
9	Bả bằng bột bả vào tường	m2	37,000		-	
10	Sơn dầm, trần, cột, tường ngoài nhà đã bả bằng sơn các loại, 1 nước lót, 2 nước phủ	m2	37,000		-	
11	Công tác ốp đá tổ ong 200*400	m2	21,000		-	
II	PHẦN NHÀ XÂY THỔ & HOÀN THIỆN MẶT TIỀN				-	
12	Đắp đất Công trình bằng đầm đất cầm tay 70kg, độ chặt yêu cầu K=0,90	100m3	0,267		-	
13	Láng nền, sân thượng, sân vườn bằng vữa Mác 75 không đánh màu, dày 5cm	m2	123,000		-	
14	Bê tông sản xuất qua dây chuyền trạm trộn tại hiện trường hoặc vữa bê tông thương phẩm từ các cơ sở sản xuất tập trung và đổ bằng máy bơm bê tông, bê tông cột đá 1x2, vữa bê tông mác 250 tiết diện <=0,1m2, chiều cao <=28m	m3	8,000		-	
15	Ván khuôn gỗ, ván khuôn cột	100m2	0,750		-	
16	Công tác gia công lắp dựng cốt thép, cốt thép cột, trụ, đường kính cốt thép <= 10mm, chiều cao <= 28m	tấn	0,101		-	
17	Công tác gia công lắp dựng cốt thép, cốt thép cột, trụ, đường kính cốt thép <= 18mm, chiều cao <= 28m	tấn	1,430		-	
18	Bê tông sản xuất qua dây chuyền trạm trộn tại hiện trường hoặc vữa bê tông thương phẩm từ các cơ sở sản xuất tập trung và đổ bằng máy bơm bê tông, bê tông xà dầm, giằng, sàn mái đá 1x2, vữa bê tông mác 250	m3	13,200		-	
19	Ván khuôn gỗ, ván khuôn xà dầm, giằng	100m2	1,437		-	
20	Công tác gia công lắp dựng cốt thép dầm, giằng, đường kính cốt thép <= 10mm, chiều cao <= 28m	tấn	0,289		-	
21	Công tác gia công lắp dựng cốt thép, cốt thép xà dầm, giằng, đường kính cốt thép <= 18mm, chiều cao <= 28m	tấn	2,247		-	
22	Bê tông sản xuất qua dây chuyền trạm trộn tại hiện trường hoặc vữa bê tông thương phẩm từ các cơ sở sản xuất tập trung và đổ bằng máy bơm bê tông, bê tông xà dầm, giằng, sàn mái đá 1x2, vữa bê tông mác 250	m3	18,427		-	
23	Ván khuôn gỗ, ván khuôn sàn mái	100m2	1,600		-	
24	Công tác gia công lắp dựng cốt thép, cốt thép sàn mái, đường kính cốt thép <=10mm, chiều cao <= 28m	tấn	1,934		-	
25	Bê tông bê tông lạnh tô đá 1x2, trụ phụ vữa bê tông mác 200	m3	1,096		-	
26	Ván khuôn gỗ, ván khuôn lạnh tô, trụ phụ	100m2	0,489		-	
27	Công tác gia công lắp dựng cốt thép, cốt thép lạnh tô liền mái hắt, máng nước, đường kính cốt thép <= 10mm, chiều cao <= 28m	tấn	0,341		-	
28	Bê tông đá dăm sản xuất bằng máy trộn, đổ bằng thủ công, bê tông cầu thang thường đá 1x2, vữa bê tông mác 250	m3	2,373		-	
29	Ván khuôn gỗ, ván khuôn cầu thang thường	100m2	0,272		-	
30	Công tác gia công lắp dựng cốt thép, cốt thép cầu thang, đường kính cốt thép <= 10mm, chiều cao <= 28m	tấn	0,306		-	
31	Công tác gia công lắp dựng cốt thép, cốt thép cầu thang, đường kính cốt thép > 10mm, chiều cao <= 28m	tấn	0,117		-	
32	Xây tường thẳng bằng gạch ống 8x8x19, chiều dày <=10cm, chiều cao <=28m, vữa XM mác 75	m3	18,500		-	
33	Xây tường thẳng bằng gạch ống 8x8x19 câu gạch thê 4x8x19, chiều cao <=28m, vữa XM mác 75	m3	11,000		-	
34	Xây các bộ phận kết cấu phức tạp khác bằng gạch đất sét nung 4x8x19, chiều cao <=6m, vữa XM mác 75	m3	1,800		-	

STT	NỘI DUNG CÔNG VIỆC	ĐƠN VỊ	KHỐI LƯỢNG	ĐƠN GIÁ	THÀNH TIỀN	GHI CHÚ
35	Trát tường ngoài, chiều dày trát 1,5cm, vữa XM mác 75	m2	200,000		-	
36	Trát trụ cột, lam đứng, cầu thang, chiều dày trát 2cm, vữa XM mác 75	m2	55,000		-	
37	Trát xà dầm, vữa XM mác 75	m2	5,000		-	
38	Bà bằng bột bả vào tường	m2	245,000		-	
39	Sơn dầm, trần, cột, tường ngoài nhà đã bà bằng sơn các loại, 1 nước lót, 2 nước phủ	m2	245,000		-	
40	Quét dung dịch chống thấm tường bên không bả, AC400 (theo định mức nhà sản xuất)	m2	15,000		-	
41	Quét dung dịch chống thấm mái, tường, sê nô, ô văng ...	m2	81,000		-	
42	Công tác ốp đá granit mặt tiền	m2	16,500		-	
43	Lát gạch 400x400 chống thấm trên mái (bao gồm cán vữa)	m2	38,000		-	
44	Đắp phào đơn, vữa XM mác 75	m	33,000		-	
45	Chống thấm giữa hai nhà liền kề (dùng tole bọc)	m2	8,000		-	
III	PHẦN BÊ TỰ HOẠI				-	
46	Đào đất bê tự hoại, hầm ga, HR đất cấp II	m3	11,609		-	
47	Bê tông lót móng hầm ga, bê tự hoại đá 4x6, vữa bê tông mác 150	m3	1,493		-	
48	Xây tường thẳng bằng gạch đất sét nung 4x8x19, chiều dày <=30cm, chiều cao <=6m, vữa XM mác 75	m3	2,240		-	
49	Xây tường thẳng bằng gạch đất sét nung 4x8x19, chiều dày <=10cm, chiều cao <=6m, vữa XM mác 75	m3	0,590		-	
50	Trát tường trong, chiều dày trát 2cm, vữa XM mác 75	m2	35,160		-	
51	Láng nền sàn có đánh màu, chiều dày 2cm, vữa XM mác 100	m2	3,550		-	
52	Sản xuất cầu kiện bê tông đúc sẵn, bê tông tấm đan đá 1x2, vữa bê tông mác 200	m3	0,552		-	
53	Công tác gia công, lắp đặt cốt thép bê tông đúc sẵn, cốt thép tấm đan D10a120	tấn	0,069		-	
54	Công tác gia công, lắp dựng, tháo dỡ ván khuôn. Ván khuôn gỗ, ván khuôn nắp đan	100m2	0,042		-	
55	Lắp dựng cầu kiện bê tông đúc sẵn, pa nen	cái	6,000		-	
56	Đào đất ống thoát nước mưa, đất cấp II	m3	10,036		-	
57	Lắp đặt ống nhựa miệng bát nổi bằng phương pháp dán keo, đoạn ống dài 6m, đường kính ống <=130 mm	100m	0,566		-	
58	Lắp đặt ống nhựa miệng bát nổi bằng phương pháp dán keo, đoạn ống dài 6m, đường kính ống <=60mm	100m	0,247		-	
59	Cung cấp lắp đặt phụ kiện, đường ống	bộ	1,000		-	
60	Đắp đất nền móng đường ống	m3	9,642		-	
C	LK6-23				-	
I	HÀNG RÀO				-	
1	Bê tông sản xuất và đổ bằng thủ công, bê tông cột đá 1x2, vữa bê tông mác 250 tiết diện <=0,1m2, chiều cao <=28m	m3	4,000		-	
2	Ván khuôn gỗ, ván khuôn cột, cột vuông, chữ nhật	100m2	0,500		-	
3	Công tác gia công lắp dựng cốt thép, cốt thép cột, trụ, đường kính cốt thép <= 10mm, chiều cao <= 6m	tấn	0,085		-	
4	Công tác gia công lắp dựng cốt thép, cốt thép cột, trụ, đường kính cốt thép <= 18mm, chiều cao <= 6m	tấn	0,350		-	
5	Xây tường thẳng bằng gạch ống 8x8x19, chiều dày <=10cm, chiều cao <=6m, vữa XM mác 75	m3	3,000		-	
6	Trát tường ngoài, chiều dày trát 1,5cm, vữa XM mác 75	m2	80,000		-	
7	Trát trụ cột, lam đứng, cầu thang, chiều dày trát 1,5cm, vữa XM mác 75	m2	7,000		-	
8	Đắp phào đơn, vữa XM mác 75	m	4,000		-	
9	Bà bằng bột bả vào tường	m2	37,000		-	
10	Sơn dầm, trần, cột, tường ngoài nhà đã bà bằng sơn các loại, 1 nước lót, 2 nước phủ	m2	37,000		-	
11	Công tác ốp đá tổ ong 200*400	m2	21,000		-	
II	PHẦN NHÀ XÂY THỔ & HOÀN THIỆN MẶT TIỀN				-	
12	Đắp đất Công trình bằng đầm đất cầm tay 70kg, độ chặt yêu cầu K=0,90	100m3	0,267		-	
13	Láng nền, sân thượng, sân vườn bằng vữa Mác 75 không đánh màu, dày 5cm	m2	123,000		-	
14	Bê tông sản xuất qua dây chuyền trạm trộn tại hiện trường hoặc vữa bê tông thương phẩm từ các cơ sở sản xuất tập trung và đổ bằng máy bơm bê tông, bê tông cột đá 1x2, vữa bê tông mác 250 tiết diện <=0,1m2, chiều cao <=28m	m3	8,000		-	
15	Ván khuôn gỗ, ván khuôn cột	100m2	0,750		-	
16	Công tác gia công lắp dựng cốt thép, cốt thép cột, trụ, đường kính cốt thép <= 10mm, chiều cao <= 28m	tấn	0,101		-	
17	Công tác gia công lắp dựng cốt thép, cốt thép cột, trụ, đường kính cốt thép <= 18mm, chiều cao <= 28m	tấn	1,430		-	
18	Bê tông sản xuất qua dây chuyền trạm trộn tại hiện trường hoặc vữa bê tông thương phẩm từ các cơ sở sản xuất tập trung và đổ bằng máy bơm bê tông, bê tông xà dầm, giằng, sàn mái đá 1x2, vữa bê tông mác 250	m3	13,200		-	
19	Ván khuôn gỗ, ván khuôn xà dầm, giằng	100m2	1,437		-	
20	Công tác gia công lắp dựng cốt thép dầm, giằng, đường kính cốt thép <= 10mm, chiều cao <= 28m	tấn	0,289		-	
21	Công tác gia công lắp dựng cốt thép, cốt thép xà dầm, giằng, đường kính cốt thép <= 18mm, chiều cao <= 28m	tấn	2,247		-	
22	Bê tông sản xuất qua dây chuyền trạm trộn tại hiện trường hoặc vữa bê tông thương phẩm từ các cơ sở sản xuất tập trung và đổ bằng máy bơm bê tông, bê tông xà dầm, giằng, sàn mái đá 1x2, vữa bê tông mác 250	m3	18,427		-	
23	Ván khuôn gỗ, ván khuôn sàn mái	100m2	1,600		-	
24	Công tác gia công lắp dựng cốt thép, cốt thép sàn mái, đường kính cốt thép <=10mm, chiều cao <= 28m	tấn	1,934		-	
25	Bê tông bê tông lanh tô đá 1x2, trụ phụ vữa bê tông mác 200	m3	1,096		-	
26	Ván khuôn gỗ, ván khuôn lanh tô, trụ phụ	100m2	0,489		-	
27	Công tác gia công lắp dựng cốt thép, cốt thép lanh tô liền mái hắt, máng nước, đường kính cốt thép <= 10mm, chiều cao <= 28m	tấn	0,341		-	
28	Bê tông đá dăm sản xuất bằng máy trộn, đổ bằng thủ công, bê tông cầu thang thường đá 1x2, vữa bê tông mác 250	m3	2,373		-	

STT	NỘI DUNG CÔNG VIỆC	ĐƠN VỊ	KHỐI LƯỢNG	ĐƠN GIÁ	THÀNH TIỀN	GHI CHÚ
29	Ván khuôn gỗ, ván khuôn cầu thang thường	100m2	0,272		-	
30	Công tác gia công lắp dựng cốt thép, cốt thép cầu thang, đường kính cốt thép <= 10mm, chiều cao <= 28m	tấn	0,306		-	
31	Công tác gia công lắp dựng cốt thép, cốt thép cầu thang, đường kính cốt thép > 10mm, chiều cao <= 28m	tấn	0,117		-	
32	Xây tường thẳng bằng gạch ống 8x8x19, chiều dày <=10cm, chiều cao <=28m, vữa XM mác 75	m3	18,500		-	
33	Xây tường thẳng bằng gạch ống 8x8x19 cầu gạch thê 4x8x19, chiều cao <=28m, vữa XM mác 75	m3	11,000		-	
34	Xây các bộ phận kết cấu phức tạp khác bằng gạch đất sét nung 4x8x19, chiều cao <=6m, vữa XM mác 75	m3	1,800		-	
35	Trát tường ngoài, chiều dày trát 1,5cm, vữa XM mác 75	m2	300,000		-	
36	Trát trụ cột, lam đứng, cầu thang, chiều dày trát 2cm, vữa XM mác 75	m2	55,000		-	
37	Trát xà dầm, vữa XM mác 75	m2	5,000		-	
38	Bả bằng bột bả vào tường	m2	210,000		-	
39	Sơn dầm, trần, cột, tường ngoài nhà đã bả bằng sơn các loại, 1 nước lót, 2 nước phủ	m2	210,000		-	
40	Quét dung dịch chống thấm tường bên không bả, AC400 (theo định mức nhà sản xuất)	m2	150,000		-	
41	Quét dung dịch chống thấm mái, tường, sê nô, ô văng ...	m2	81,000		-	
42	Công tác ốp đá granit mặt tiền	m2	16,500		-	
43	Lát gạch 400x400 chống thấm trên mái (bao gồm cán vữa)	m2	38,000		-	
44	Đắp phào đơn, vữa XM mác 75	m	33,000		-	
45	Chống thấm giữa hai nhà liền kề (dùng tole bọc)	m2	8,000		-	
III	PHÂN BỀ TỰ HOẠI				-	
46	Đào đất bề tự hoại, hầm ga, HR đất cấp II	m3	11,609		-	
47	Bê tông lót móng hầm ga, bề tự hoại đá 4x6, vữa bê tông mác 150	m3	1,493		-	
48	Xây tường thẳng bằng gạch đất sét nung 4x8x19, chiều dày <=30cm, chiều cao <=6m, vữa XM mác 75	m3	2,240		-	
49	Xây tường thẳng bằng gạch đất sét nung 4x8x19, chiều dày <=10cm, chiều cao <=6m, vữa XM mác 75	m3	0,590		-	
50	Trát tường trong, chiều dày trát 2cm, vữa XM mác 75	m2	35,160		-	
51	Láng nền sàn có đánh màu, chiều dày 2cm, vữa XM mác 100	m2	3,550		-	
52	Sản xuất cấu kiện bê tông đúc sẵn, bê tông tấm đan đá 1x2, vữa bê tông mác 200	m3	0,552		-	
53	Công tác gia công, lắp đặt cốt thép bê tông đúc sẵn, cốt thép tấm đan D10a120	tấn	0,069		-	
54	Công tác gia công, lắp dựng, tháo dỡ ván khuôn. Ván khuôn gỗ, ván khuôn nắp đan	100m2	0,042		-	
55	Lắp dựng cấu kiện bê tông đúc sẵn, pa nen	cái	6,000		-	
56	Đào đất ống thoát nước mưa, đất cấp II	m3	10,036		-	
57	Lắp đặt ống nhựa miệng bát nổi bằng phương pháp dán keo, đoạn ống dài 6m, đường kính ống <=130 mm	100m	0,566		-	
58	Lắp đặt ống nhựa miệng bát nổi bằng phương pháp dán keo, đoạn ống dài 6m, đường kính ống <=60mm	100m	0,247		-	
59	Cung cấp lắp đặt phụ kiện, đường ống	bộ	1,000		-	
60	Đắp đất nền móng đường ống	m3	9,642		-	
	TỔNG TRƯỚC THUẾ				-	
	THUẾ VAT 10%				-	
	TỔNG CỘNG SAU THUẾ				-	

ĐẠI DIỆN HỢP PHÁP CỦA NHÀ THẦU

BẢNG CHỨNG LOẠI VẬT TƯ

DỰ ÁN: Đầu tư xây dựng Khu nhà ở thấp tầng các lô LK2, LK3, LK5, LK6, LK9, LK10, SLA, BT7, BT8

CÔNG TRÌNH: Đầu tư xây dựng Khu nhà ở thấp tầng các lô LK2, LK3, LK5, LK6, LK9, LK10, SLA, BT7, BT8

GÓI THẦU: XL22.01 - Thi công phần thân xây thô có hoàn thiện mặt ngoài và hàng rào - ô LK6-21, LK6-22, LK6-23

ĐẠI DIỂM : Khu đô thị mới Phước An - Huyện Nhơn Trạch - Tỉnh Đồng Nai

STT	TÊN VẬT TƯ, VẬT LIỆU	THÔNG SỐ KỸ THUẬT VÀ NGUỒN GỐC XUẤT XỨ	Ghi chú
1	Thép xây dựng	CB240T (D6-D8), CB300V (D10-D25); Miền Nam, Hòa Phát (hoặc tương đương)	
2	Bê tông thương phẩm	Bê tông thương phẩm đá 1*2, M250; Trường Thịnh, Long Thành (hoặc tương đương)	
3	Xi măng đa dụng PCB40	Xi măng đa dụng PCB40; Xi măng Hà Tiên, FICO (hoặc tương đương)	
4	Đá 1*2 đá xanh	Đồng Nai, Bình Dương, Tây Ninh (hoặc tương đương)	
5	Cát xây, trát	Đồng Nai, Tây Ninh (hoặc tương đương)	
6	Gạch xây tường	Gạch tuy nen Bình Dương, Đồng Nai (hoặc tương đương)	
7	Bột bả tường	Jotun , Joton, Valenta (hoặc tương đương)	
8	Sơn tường, sơn lót	Jotun , Joton, Valenta (hoặc tương đương)	
9	Chống thấm tường, sàn, ban công ...	Sơn chống thấm; Jotun , Joton, Valenta (hoặc tương đương)	
10	Ống nhựa và phụ kiện	Ống PVC; Nhựa Bình Minh (hoặc tương đương)	
11	Gạch lót mái 40*40	Vilacera Hạ Long (hoặc tương đương)	
12	Đá Granite	Đá granite; Việt Nam, Ấn Độ (hoặc tương đương)	
13	Đá tổ ong 20*40	Việt Nam, dày 1 -1.5 cm (hoặc tương đương)	

HỒ SƠ

THIẾT KẾ THI CÔNG ĐIỀU CHỈNH

Dự án :

KHU NHÀ Ở THÁP TÀNG CÁC LÔ LK2, LK3, LK5, LK6, LK9, LK10, SLA, BT7, BT8

Công trình :

MẪU LK-10A - LÔ LK5 (CĂN 4-25) & LK6 (CĂN 4-25)

MẪU THIẾT KẾ GÓC: LK-10A

Địa điểm :

KHU ĐÔ THỊ MỚI PHƯỚC AN – NHƠN TRẠCH – ĐỒNG NAI

Đơn vị thực hiện:



CÔNG TY TNHH TƯ VẤN - THIẾT KẾ - XÂY DỰNG NHẬT VỸ
Địa chỉ: 33/1/1 Lê Hoàng Phái, P17, Q.Gò Vấp, Tp.HCM
Mã số thuế: 0303483469

TP. HCM, NĂM 2022

HỒ SƠ THIẾT KẾ THI CÔNG ĐIỀU CHỈNH

CHỖ TRỌNG NHẤT CỦA THIẾT KẾ ĐIỀU CHỈNH
THIẾT KẾ DẪN THẨM TRA
Theo văn bản thẩm tra số 0 / KTTC-ĐCM
Ngày 08 tháng 07 năm 2022
Loi

Vũ Xuân Lộc

Dự án :

KHU NHÀ Ở THÁP TÀNG CÁC LÔ LK2, LK3, LK5, LK6, LK9, LK10, SLA, BT7, BT8

Công trình :

MẪU LK-10A - LÔ LK5 (CĂN 4-25) & LK6 (CĂN 4-25)

Địa điểm :

KHU ĐÔ THỊ MỚI PHƯỚC AN – NHƠN TRẠCH – ĐỒNG NAI

CHỦ ĐẦU TƯ
CÔNG TY CỔ PHẦN ĐẦU TƯ
PHÁT TRIỂN NHÀ VÀ ĐÔ THỊ HUD SÀI GÒN



Trần Quang Dương

CƠ QUAN LẬP
CÔNG TY TNHH TƯ VẤN THIẾT KẾ XÂY DỰNG
NHẬT VỸ
GIÁM ĐỐC



Võ Phan Thành

TP. HCM, NĂM 2022

PHẦN KIẾN TRÚC



DANH MỤC BẢN VẼ KIẾN TRÚC

KHBV	TÊN BẢN VẼ
KT - 01	MẶT BẰNG VỊ TRÍ NHÀ LK-10A
KT - 02	MẶT BẰNG TỔNG THỂ TRỆT NHÀ LK-10A_LÔ LK5 & LK6
KT - 03	MẶT BẰNG TRỆT
KT - 04	MẶT BẰNG LẦU 1
KT - 05	MẶT BẰNG LẦU 2
KT - 06	MẶT BẰNG MÁI
KT - 07	MẶT ĐỪNG TRỤC 1-2MẶT ĐỪNG TRỤC 2-1
KT - 08	MẶT CẮT B-B
KT - 09	MẶT CẮT A-A
KT - 10	MẶT BẰNG BỐ TRÍ VẬT DỤNG TẦNG TRỆT
KT - 11	MẶT BẰNG BỐ TRÍ VẬT DỤNG LẦU 1
KT - 12	MẶT BẰNG BỐ TRÍ VẬT DỤNG LẦU 2
KT - 13	MẶT ĐỪNG GCVL TRỤC 1-2MẶT ĐỪNG GCVL TRỤC 2-1
KT - 14	MẶT BẰNG THANG
KT - 15	MẶT CẮT THANG
KT - 16	CHI TIẾT B1-B2-B3CHI TIẾT LAM1-2
KT - 17	CHI TIẾT 1
KT - 18	CHI TIẾT 2 & CHI TIẾT 3
KT - 19	CHI TIẾT CỬA ĐI
KT - 20	CHI TIẾT CỬA SỐ
KT - 21	CHI TIẾT CỐNG - TƯỜNG RÀO

MẶT BẰNG VỊ TRÍ CÁC MẪU NHÀ LK-10 (LÔ LK5) TL:1/1000



MẶT BẰNG VỊ TRÍ CÁC MẪU NHÀ LK-10A (LÔ LK6) TL:1/1000

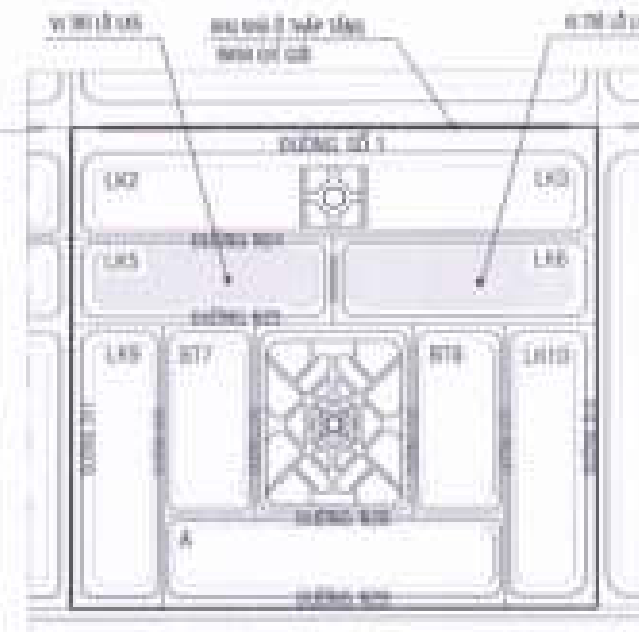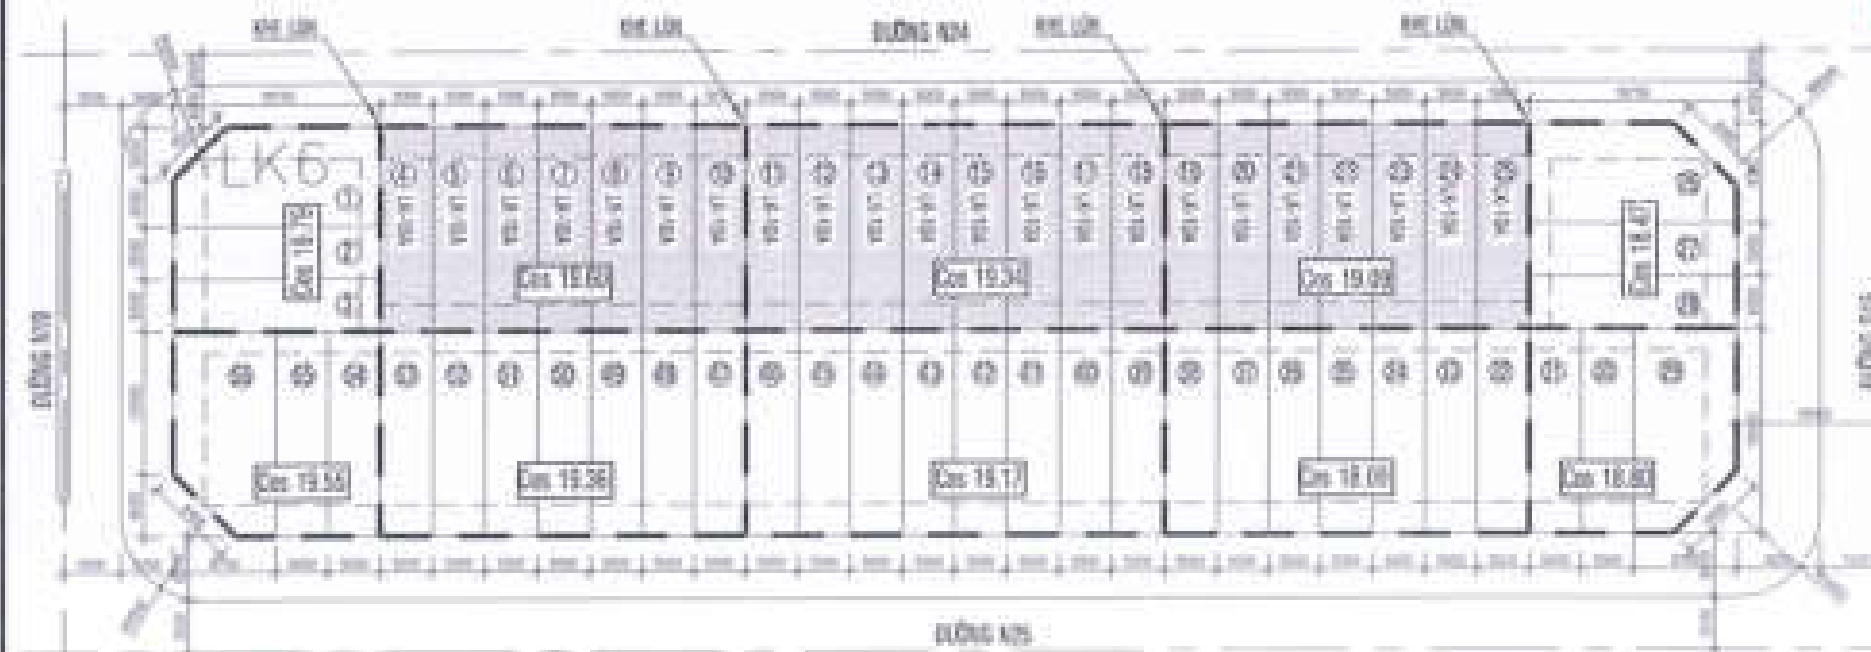

MẶT BẰNG VỊ TRÍ LÔ LK5-LK6 TL:1/2500

CÔNG TY CỔ PHẦN PHÁT TRIỂN XÂY DỰNG VÀ KINH DOANH ĐẤT

THIẾT KẾ DẪN THẨM TRA

Theo văn bản thẩm tra số 10 / BCTC-ĐCM

Ngày 13 tháng 07 năm 2022

TTV:

Lưu Vũ Lâm Phúc

CHÚ THÍCH:

 VỊ TRÍ NHÀ LK-10A

1 SỐ LÔ GẮT

CHỖ ĐẤU TỰ:
CÔNG TY CỔ PHẦN ĐẦU TƯ
PHÁT TRIỂN NHÀ VÀ ĐÔ THỊ HƯNG SÀI GÒN

GIÁM ĐỐC



Trần Quang Dương

CÔNG TRÌNH - ĐỊA ĐIỂM

MẪU NHÀ KHU ĐÔ THỊ MỚI
PHƯỚC AN

ẤP PHƯỚC AN - HUYỆN KHUÊ TRẠCH - TỈNH ĐỒNG NAI

ĐƠN VỊ THIẾT KẾ

CÔNG TY TNHH TƯ VẤN THIẾT KẾ XÂY DỰNG

 NHẬT VỸ


 CHỮ THẬP THIẾT KẾ

THIẾT KẾ

LÊ VĂN MỘC HÙNG

CHỮ THẬP THIẾT KẾ

LÊ THANH LONG

Kiểm tra

NGUYỄN THỊ NHƯNG


ĐTV: W CHẾP: Y TỶ LỆ: 1/2500 THÁNG 07 NĂM 2022

TÊN BẢN VẼ: LÔ LK5 (CÁM 4-01)

LÔ LK6 (CÁM 4-01)

MẶT BẰNG VỊ TRÍ NHÀ LK-10A

BT, B2, B3, B4 LÀ ĐIỂM CẤM MỐC ĐỂ ĐỊNH VỊ RANH GIỚI CỦA NHÀ LƯU LOA.
ĐƯỢC XÁC ĐỊNH BẰNG CÁCH: B1, B4 LÀ GIAO CỦA TRỤC (I) VỚI ĐƯỜNG RANH KHU BẮT
B2, B3 LÀ GIAO CỦA TRỤC (II) VỚI ĐƯỜNG RANH KHU BẮT
(CỐT 0.00) SÀN TẦNG TRỆT (XEM BẢN VẼ MẶT BẰNG VỊ TRÍ CÁC MẪU NHÀ)

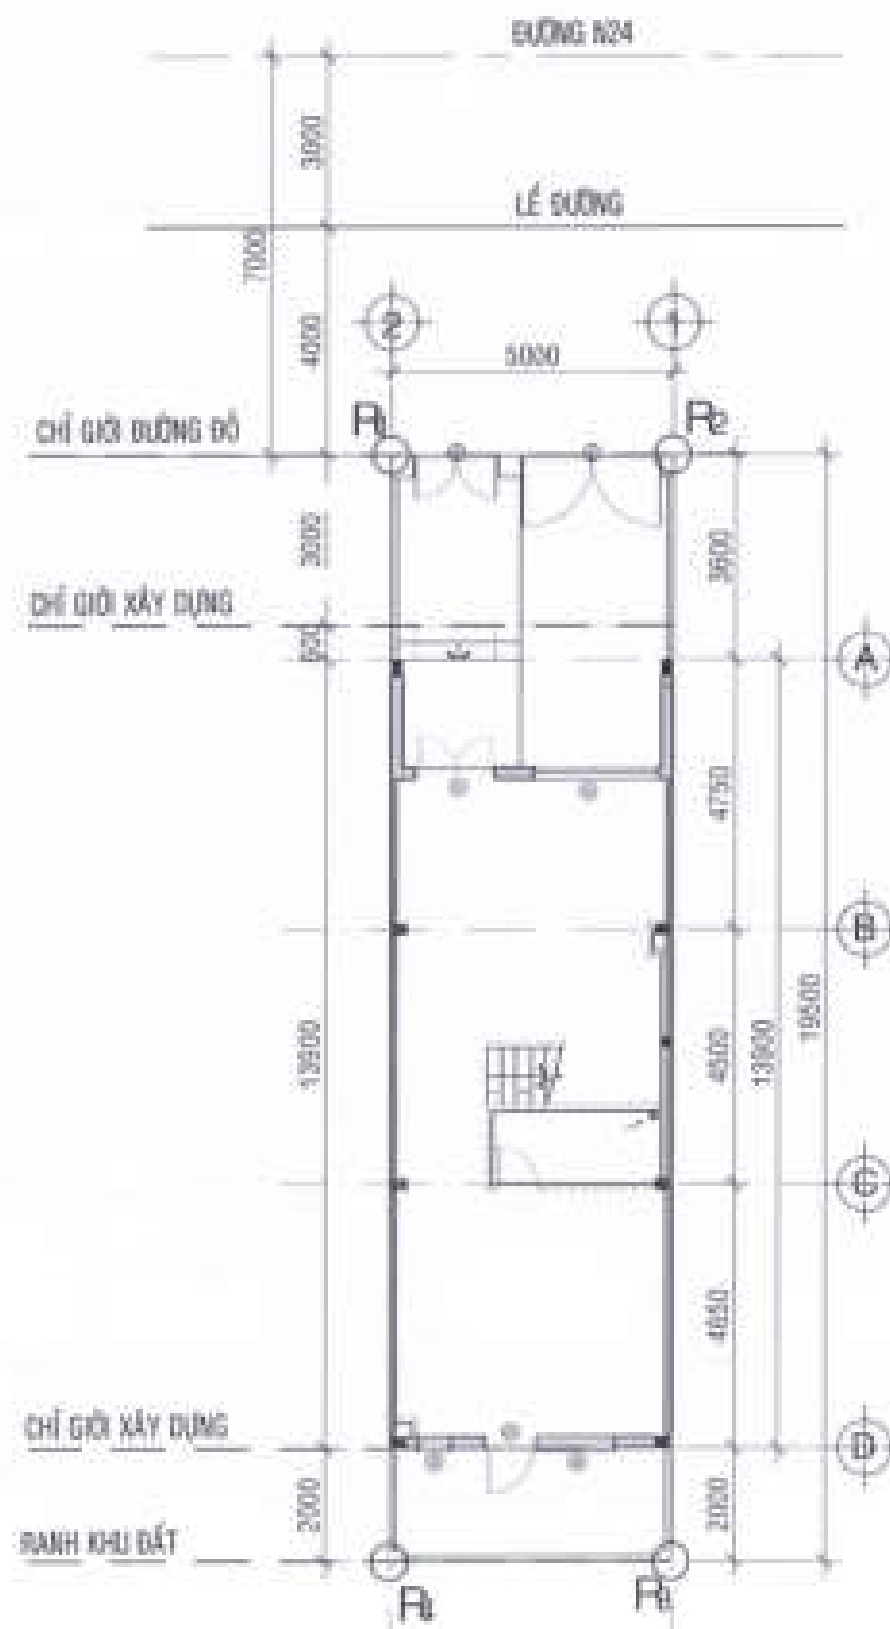

MẬT BẢNG VỊ TRÍ LK-10A TL-1/200

Vũ Lâm Phúc



CHỦ ĐẦU TƯ:
CÔNG TY CỔ PHẦN ĐẦU TƯ
PHÁT TRIỂN NHÀ VÀ ĐÔ THỊ HƯNG SÀI GÒN



GIÁM ĐỐC




THIẾT KẾ ĐÃ THẨM TRA

Theo văn bản thẩm tra số 10/BCTC-DCM




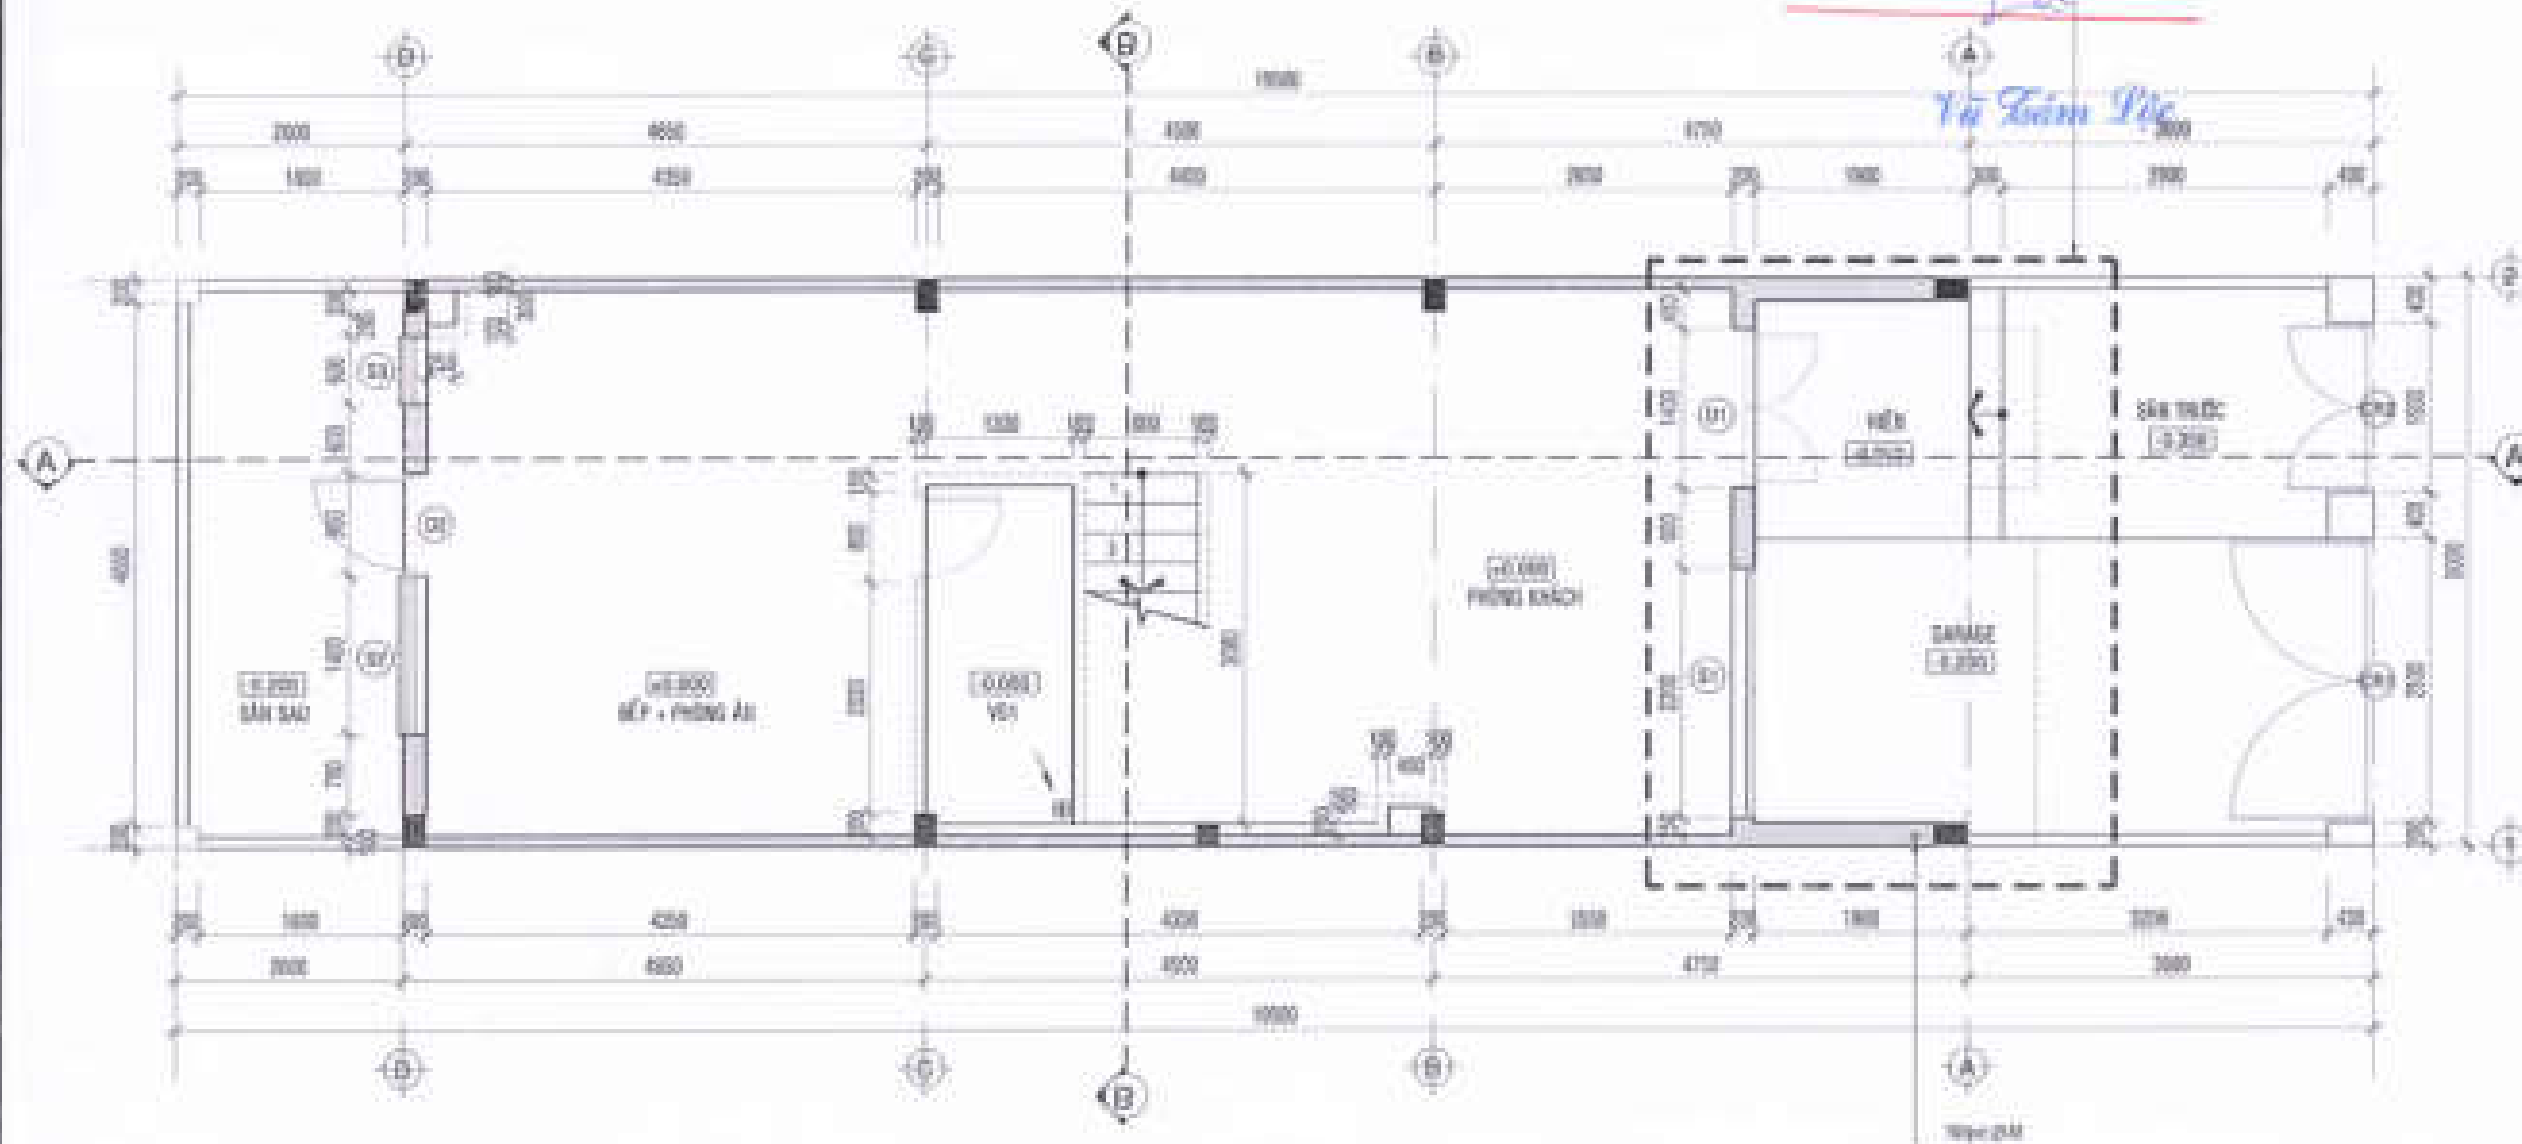

MẶT BẰNG KIẾN TRÚC TRỆT TL:1/50

CÔNG TRÌNH - ĐỊA ĐIỂM

MÀU NHÀ KHU ĐÔ THỊ MỚI
PHƯỚC AN


ĐƠN VỊ THIẾT KẾ

CÔNG TY TNHH TƯ VẤN THIẾT KẾ XÂY DỰNG

NHẬT VY


GIÁM ĐỐC
DẠNG PHAN THÀNH

THIẾT KẾ

LÊ VĂN NGỌC HÙNG

CHỖ DẪN THIẾT KẾ


LÊ THANH LONG

KIỂM TRA

NGUYỄN THỊ NGUYỄN


TÊN BẢN VẼ: LỖ LẮC (CÁY 4.20)
LỖ LẮC (CÁY 4.20)
MẶT BẰNG TRỆT

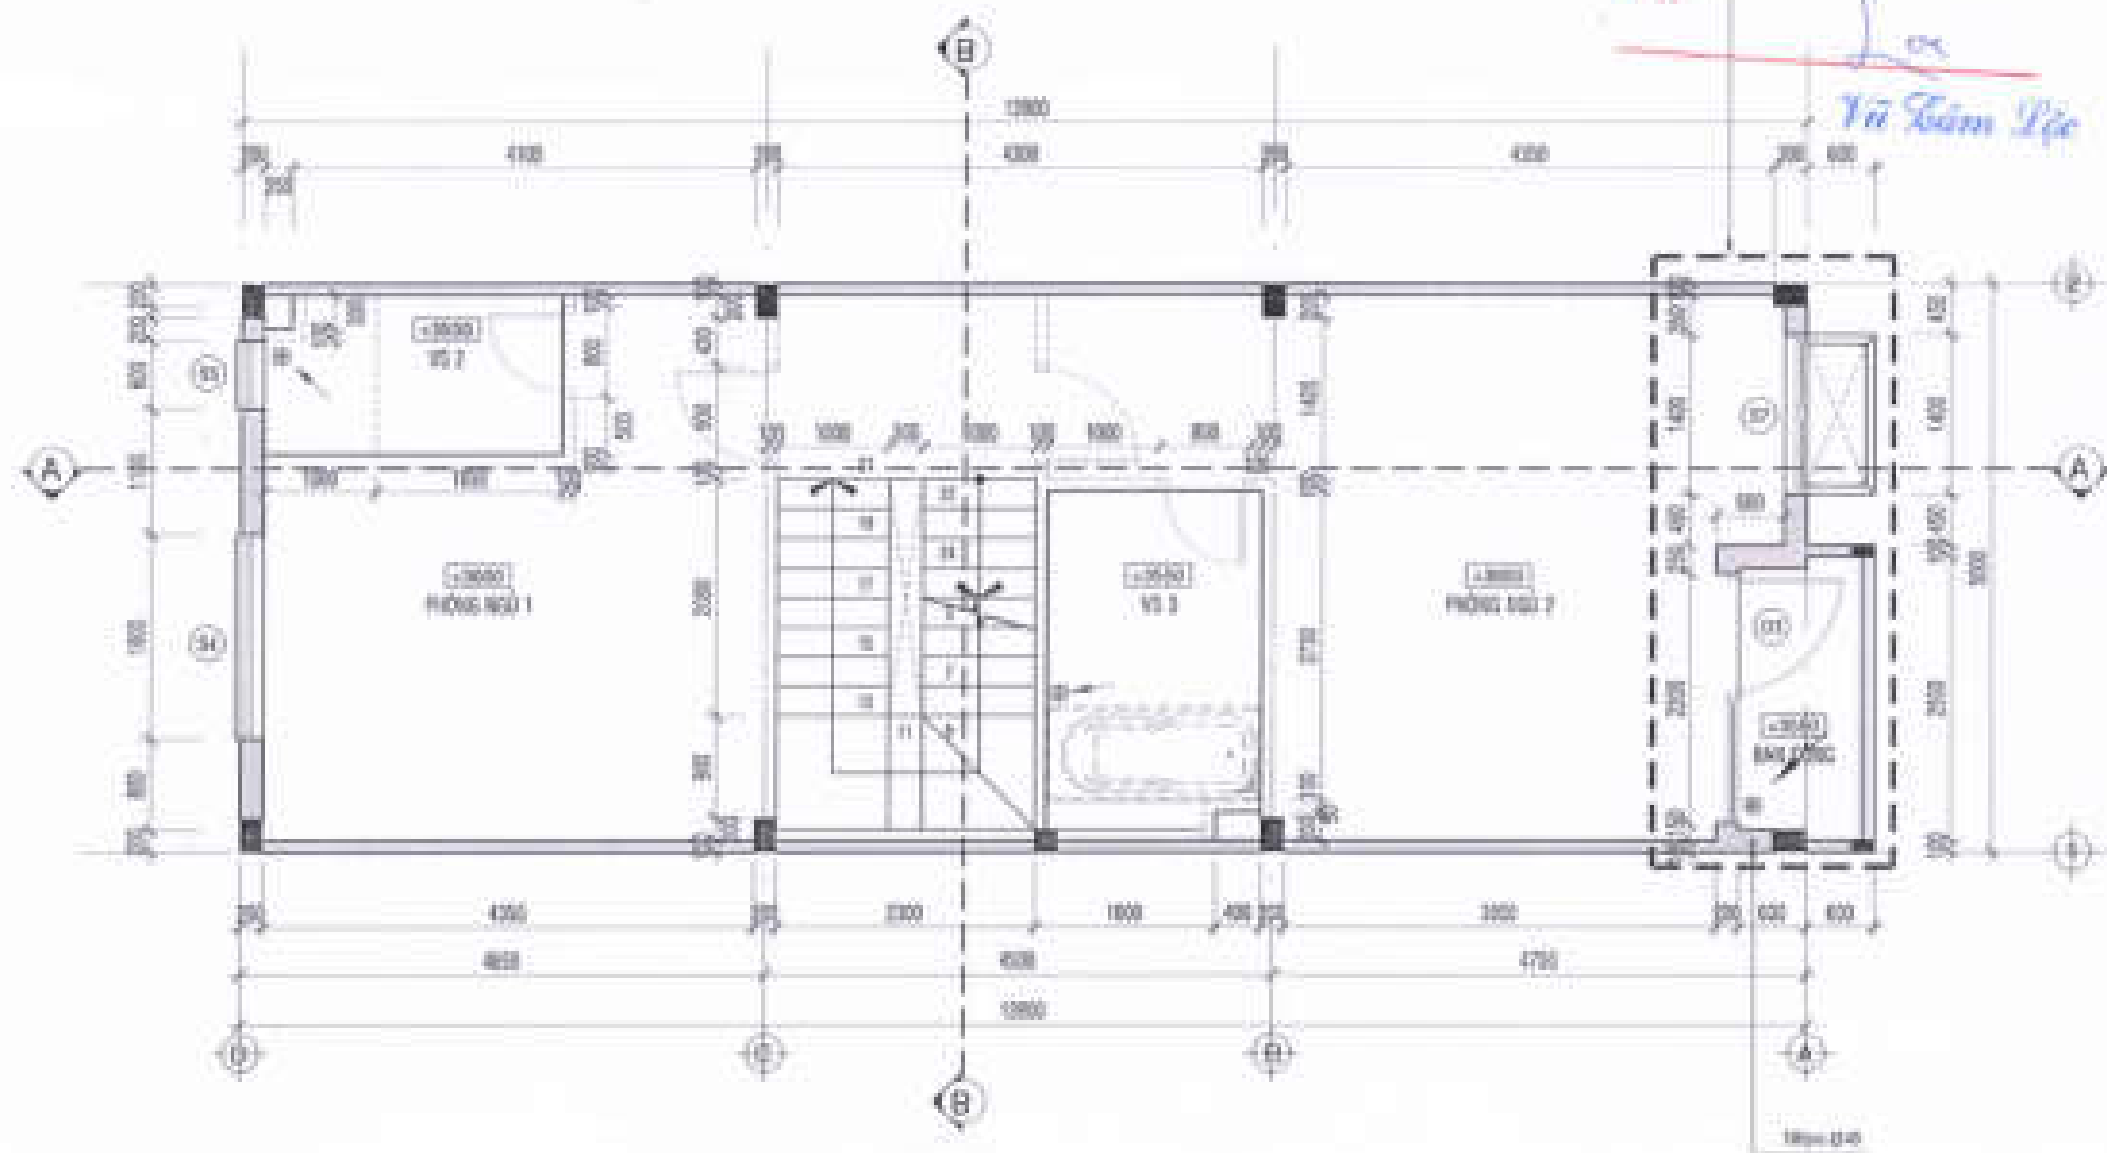

MẶT BẰNG KIẾN TRÚC LẦU 1 TL:1/50

CÔNG TY CỔ PHẦN PHÁT TRIỂN NHÀ VÀ ĐÔ THỊ HƯNG AN

THIẾT KẾ DẪN THẨM TRA

Vị trí điều chỉnh: 10, BCTE-DOM

Ngày 13 tháng 07 năm 2022

TTV:

Lưu Vũ Lâm Lập

CHỖ DẤU TỰ

CÔNG TY CỔ PHẦN ĐẦU TƯ
PHÁT TRIỂN NHÀ VÀ ĐÔ THỊ HƯNG AN

GIÁM ĐỐC



Trần Công Tường

CÔNG TRÌNH - ĐỊA ĐIỂM

MÃU NHÀ KHU ĐÔ THỊ MỚI
PHƯỚC AN


ĐƠN VỊ THIẾT KẾ

CÔNG TY TNHH TƯ VẤN THIẾT KẾ XÂY DỰNG

AMAT VP 04.272

NHẬT VY

Ngày 13 tháng 07 năm 2022


GIÁM ĐỐC



ĐANG PHAN THÀNH

THIẾT KẾ

LÊ VĂN HOÀNG HƯNG

CHỦ TRƯ THIẾT KẾ

LÊ THÀNH LONG

KIỂM TRA

NGUYỄN THỊ NHƯỠ

BT: 01

CHẾP

TỶ LỆ

THÁNG 07/2022

TÊN BẢN VẼ

LỖ LƯNG (CÁN 4-05)

LỖ LƯNG (CÁN 4-05)

MẶT BẰNG LẦU 1

GIÁM ĐỐC



Vũ Quang Đường

CÔNG TRÌNH - ĐỊA ĐIỂM

MÀU NHÀ KHU ĐÔ THỊ MỚI
PHƯỚC AN

Xã Phước An - Huyện Vĩnh Thạnh - Tỉnh Đồng Nai

ĐƠN VỊ THIẾT KẾ

CÔNG TY TNHH TƯ VẤN THIẾT KẾ XÂY DỰNG



NHẬT VỸ






THIẾT KẾ

LÊ VĂN HỒNG HƯNG

CHỦ THỊ THIẾT KẾ

LÊ THANH LONG

KIỂM TRA

NGUYỄN THỊ HỒNG

STT-01 CHẾP: 1/1 LÊ THANH LONG

TÊN BẢN VẼ: LƯU LƯU (CÁNH 4-01)
LƯU LƯU (CÁNH 4-01)
MẶT BẰNG LẦU 1

THIẾT KẾ NHÀ THẨM TRA


THIẾT KẾ NHÀ THẨM TRA

VỊ TRÍ ĐIỀU CHỈNH


Ngày 15 tháng 07 năm 2022

(TV)

Vũ Xuân Lỵ

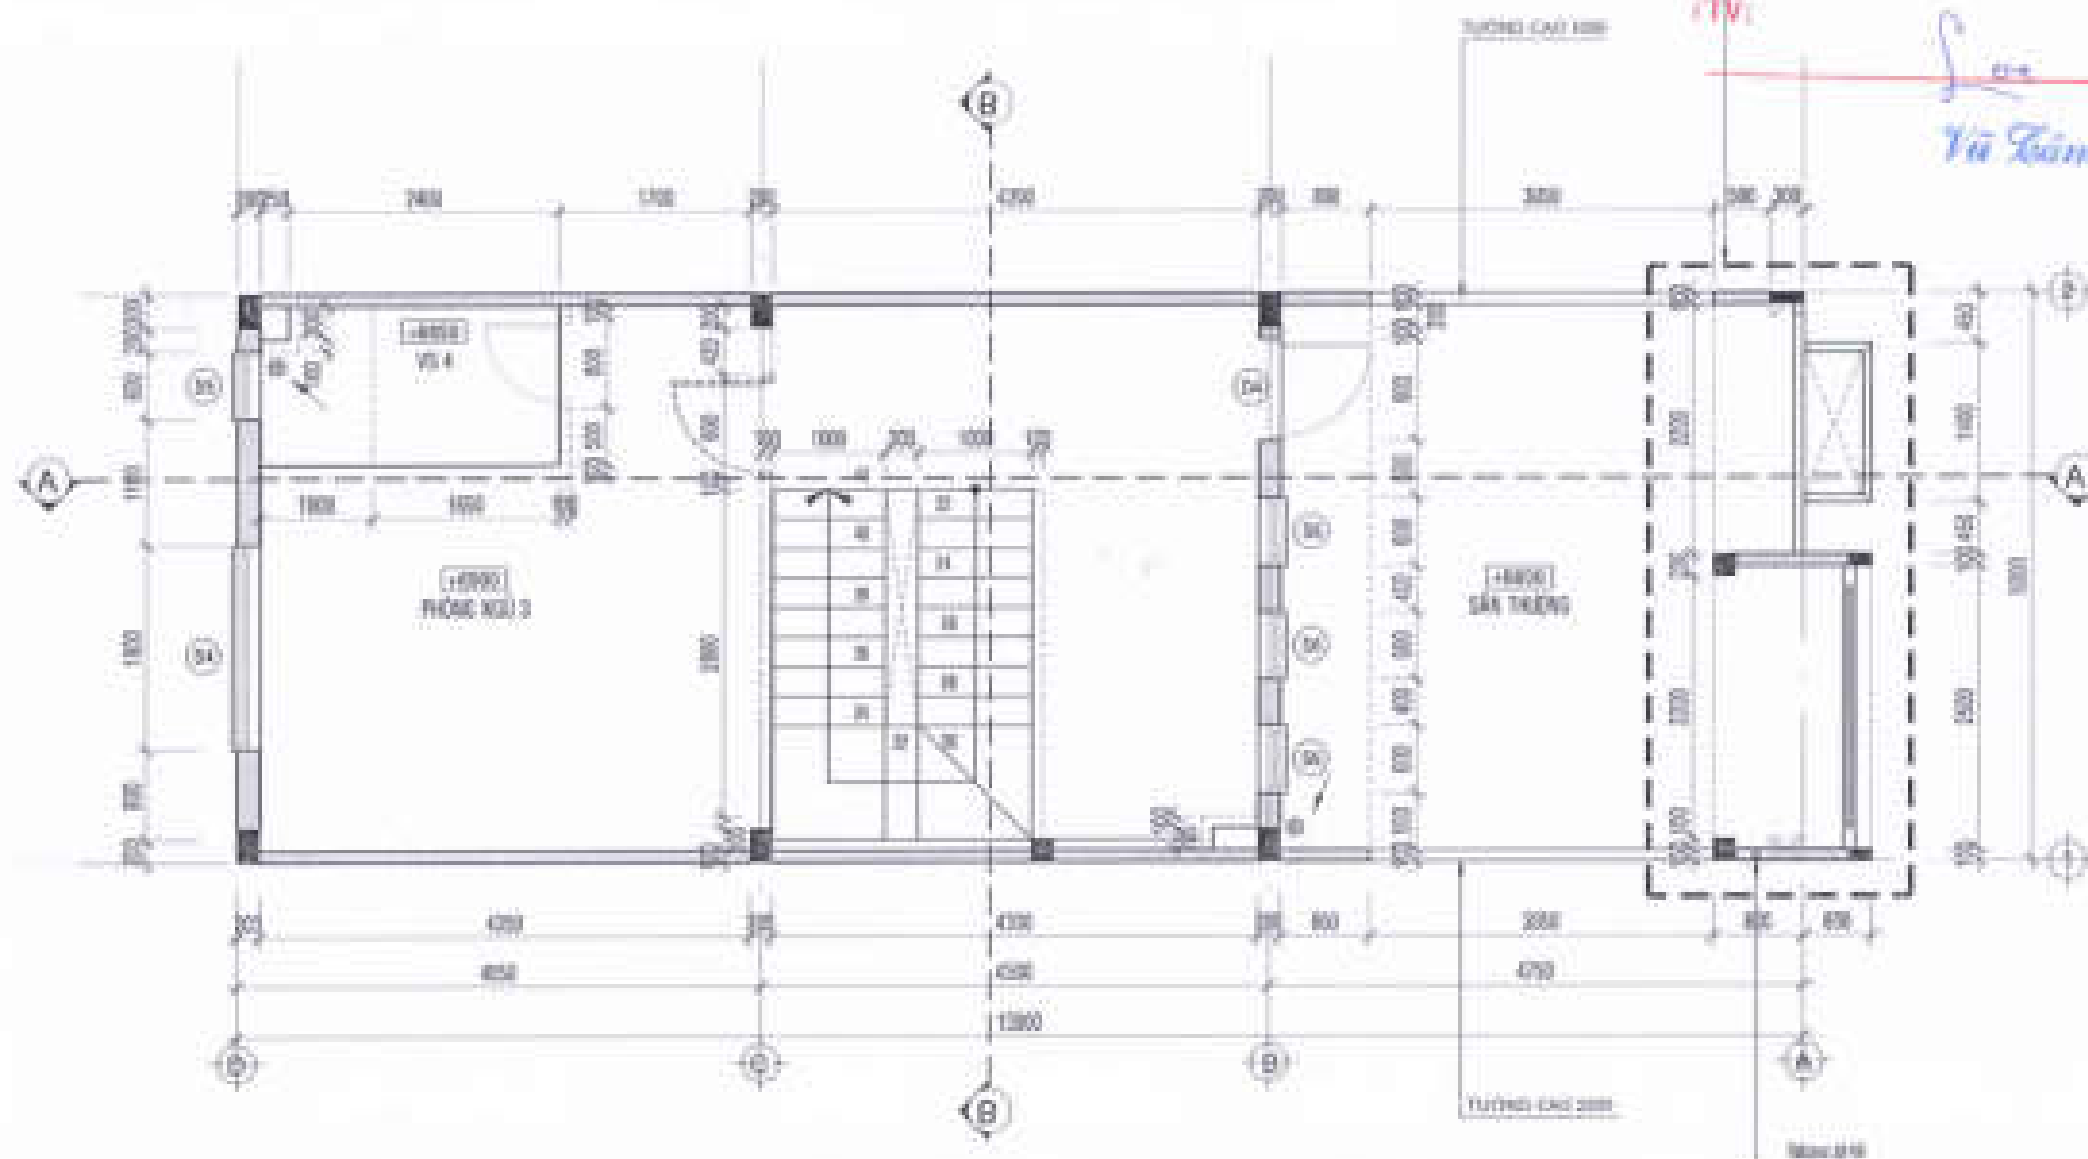


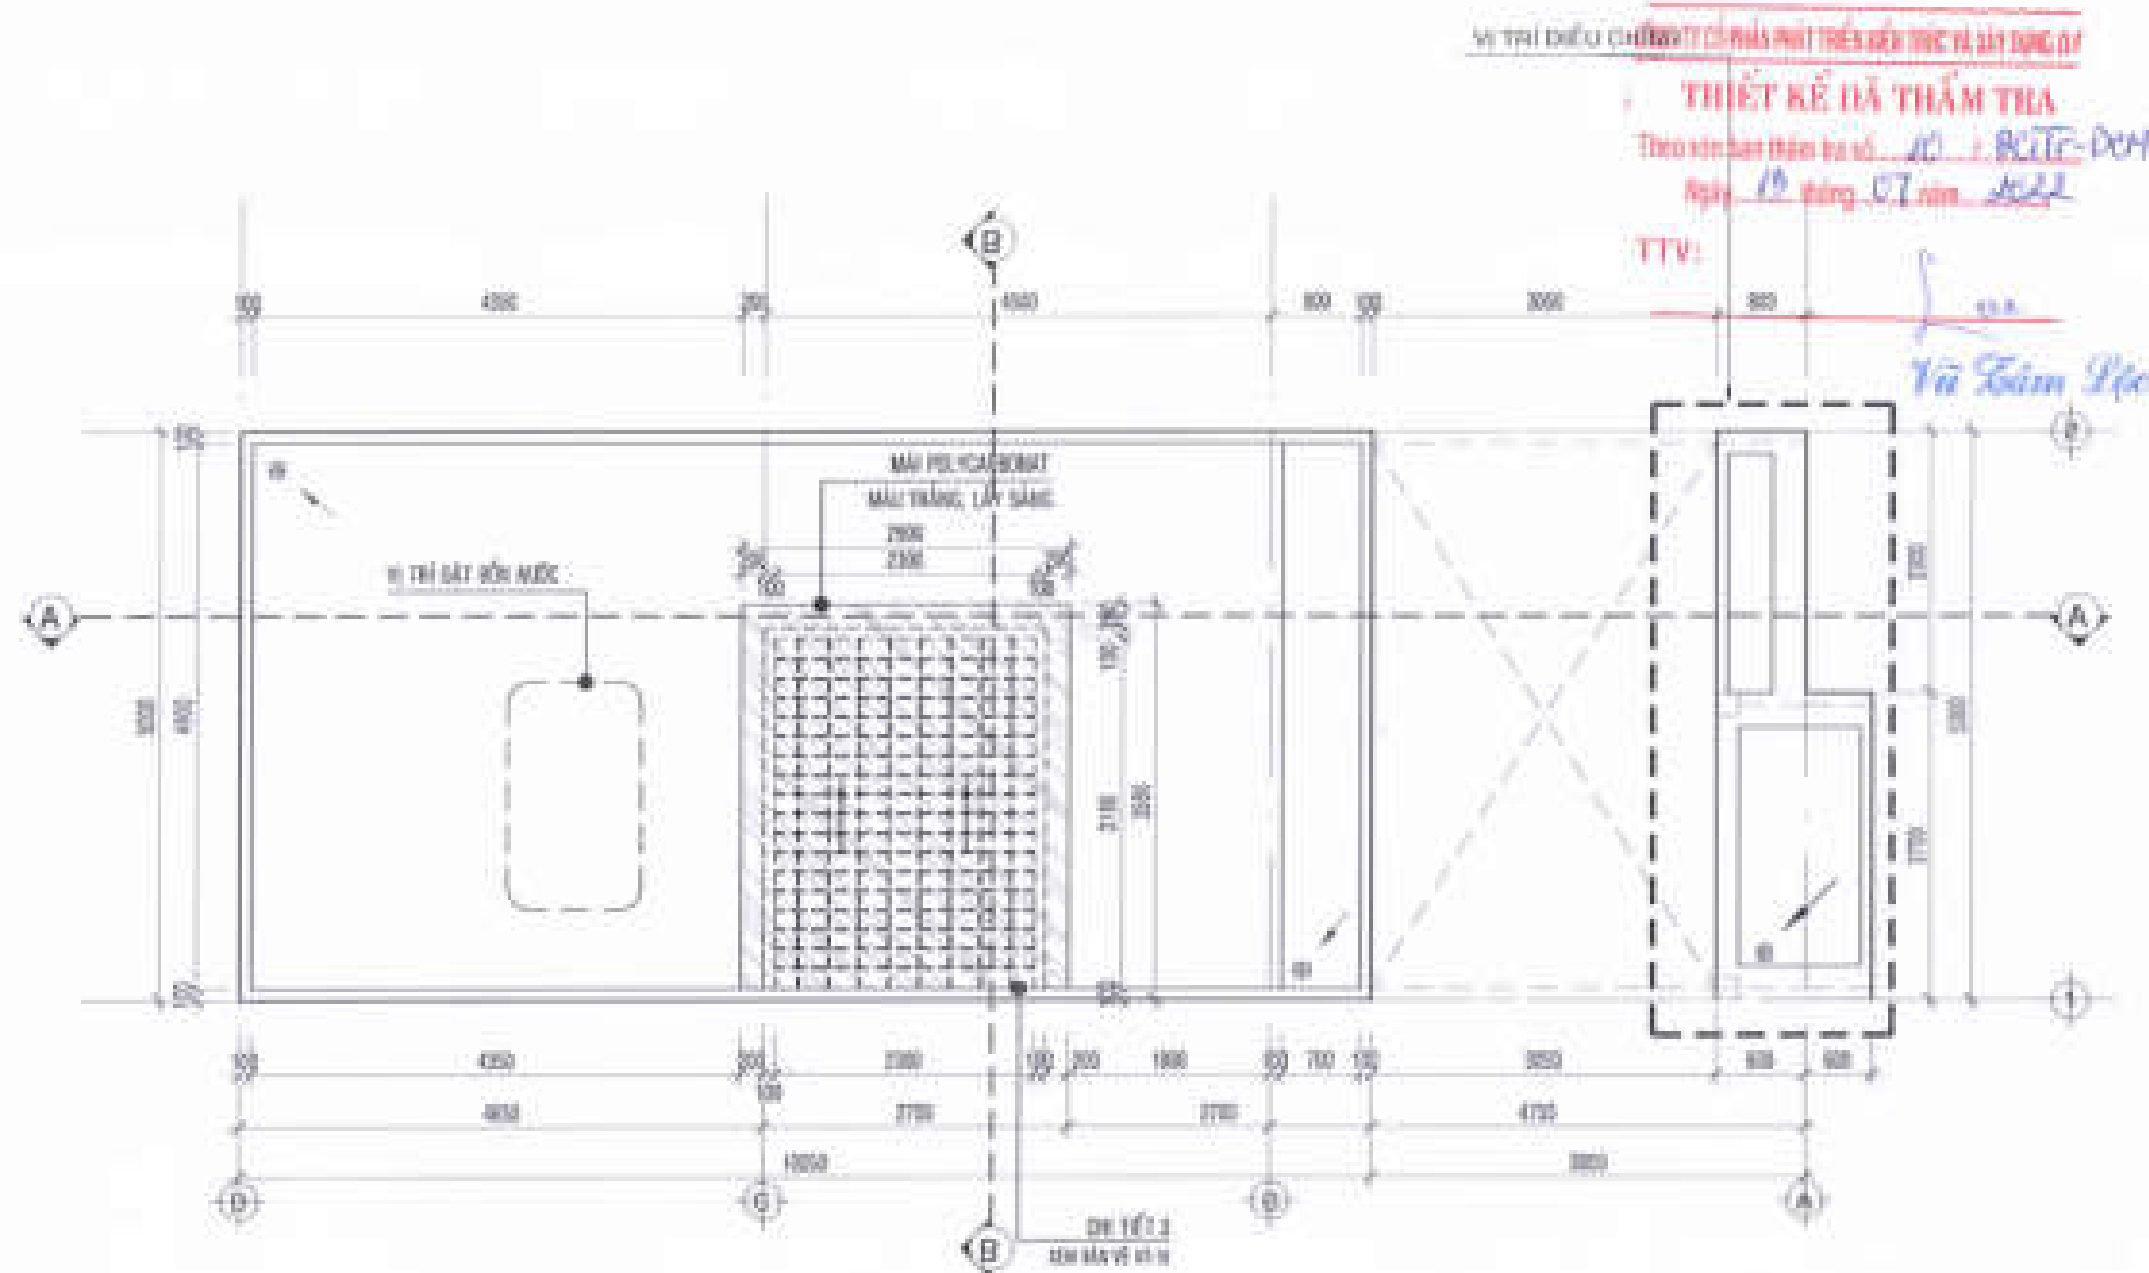

MẶT BẰNG KIẾN TRÚC MÃI TL: 1/50

CHỖ DẤU TÝ
 CÔNG TY CỔ PHẦN
 PHÁT TRIỂN NHÀ VÀ ĐÔ THỊ HƯNG SÀI GÒN

GIÁM ĐỐC



Trần Quang Dương

CÔNG TRÌNH: SÀNG ĐÈM

**MÃU NHÀ KHU ĐÔ THỊ MỚI
 PHƯỚC AN**


ĐƠN VỊ THIẾT KẾ:

CÔNG TY TNHH TƯ VẤN THIẾT KẾ XÂY DỰNG

NHẬT VỸ
 NHẬT VỸ CAD/3D

GIÁM ĐỐC
 CÔNG TY CỔ PHẦN
 PHÁT TRIỂN NHÀ VÀ ĐÔ THỊ HƯNG SÀI GÒN
 TRẦN - T. H. H.

THIẾT KẾ:

LÊ VĂN HỒNG HƯNG

CHỦ TÌM THIẾT KẾ:


LÊ THÀNH LONG

KIỂM TRA:


NGUYỄN THỊ HƯƠNG

STT: 01, 02, 1000

TÊN BẢN VẼ: LỖ (KHO CÁN 4-20)
 LỖ (KHO CÁN 4-20)
 MẶT BẰNG MÃI

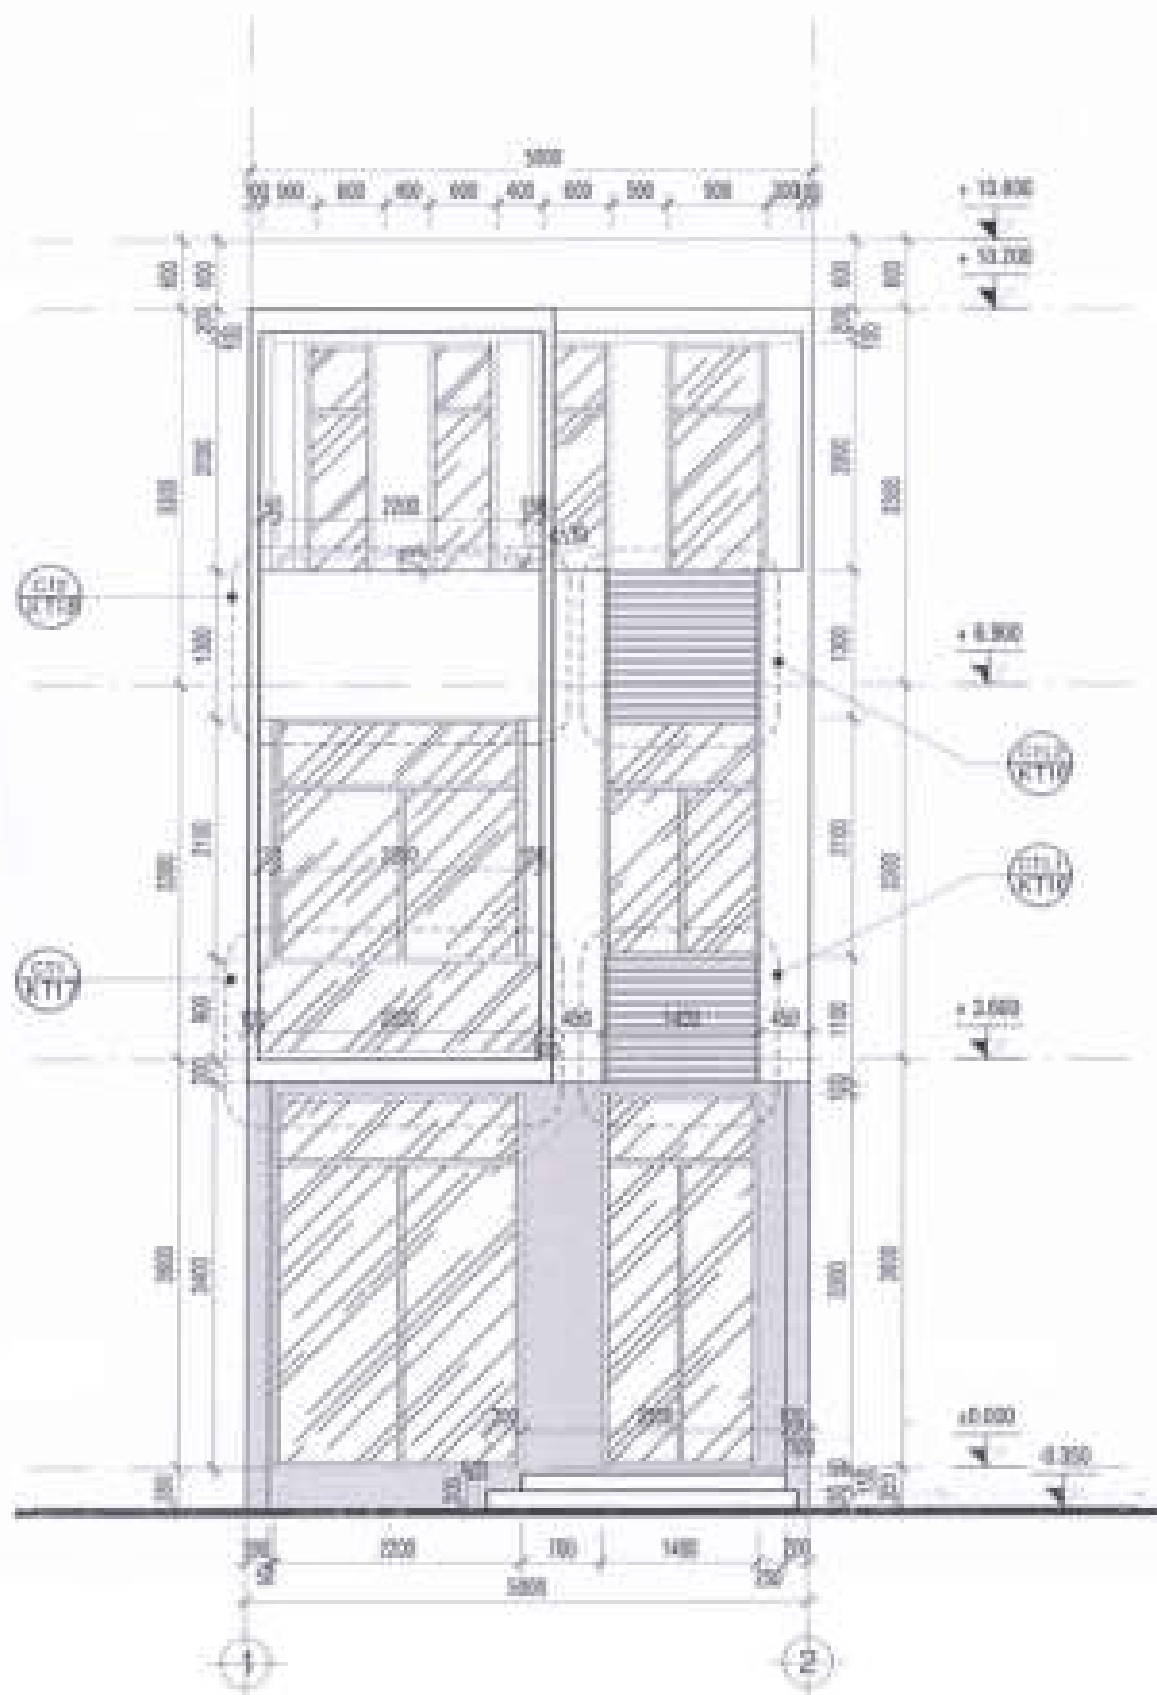

MẶT ĐỒNG TRỤC 1-2 TL:1/50

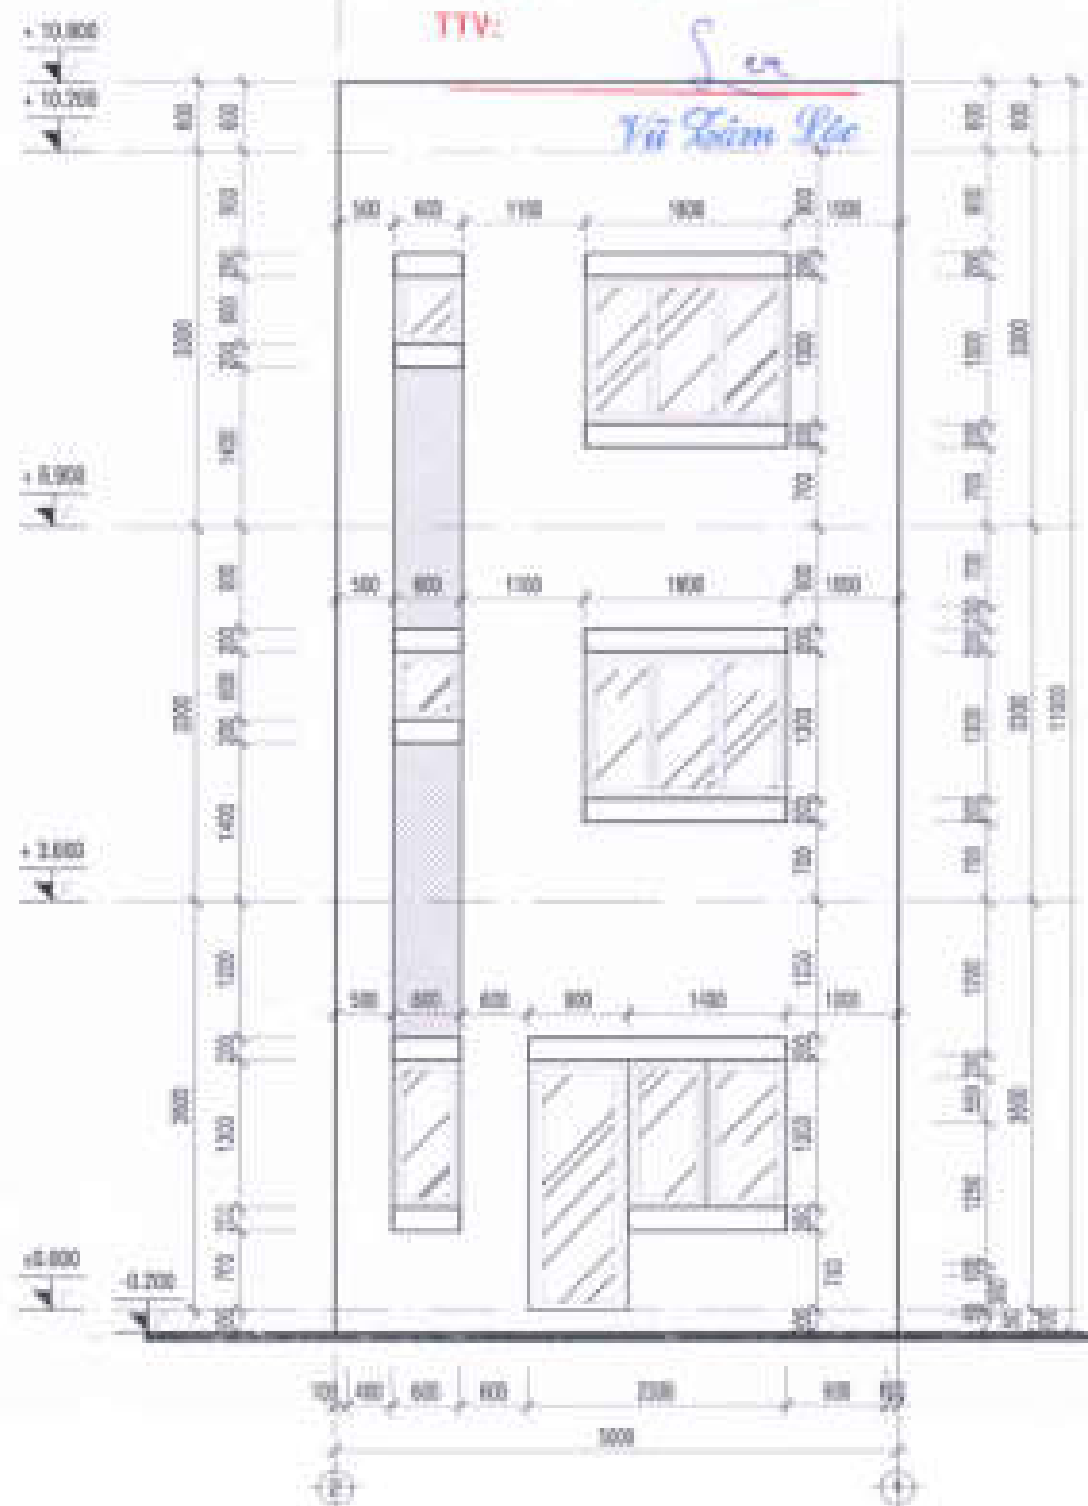

MẶT ĐỒNG TRỤC 2-1 TL:1/50

CÔNG TY CỔ PHẦN PHÁT TRIỂN XÂY DỰNG VÀ MÔI TRƯỜNG

THIẾT KẾ ĐÁNH GIÁ

Theo văn bản thẩm tra số 10/BTTC-DON

Ngày 13 tháng 07 năm 2022

TTV:

Su
Vũ Lâm Lạc

CHỖ ĐÁNH DẤU
CÔNG TY CỔ PHẦN
PHÁT TRIỂN NHÀ VÀ ĐÔ THỊ HƯNG SÀI GÒN

GIÁM ĐỐC



Trần Quang Trung

CÔNG TRÌNH - ĐỊA ĐIỂM

MÀU NHÀ KHU ĐÔ THỊ MỚI
PHƯỚC AN

ẤP PHƯỚC AN - HUYỆN MỚI TRẠCH - TỈNH ĐỒNG NAI

ĐƠN VỊ THIẾT KẾ

CÔNG TY TNHH TƯ VẤN THIẾT KẾ XÂY DỰNG

NHẬT VỸ
NHẬT VỸ & CỘNG

Địa chỉ: 20/11 Lê Hồng Phong, Phường 11, Quận 5, TP. HCM

ĐÁNH DẤU
ĐÁNH PHẠM THÀNH

THIẾT KẾ

LÊ VĂN NGỌC HÙNG

CHỦ TRƯỞNG THIẾT KẾ


LÊ THANH LONG

Kiểm tra:

NGUYỄN THỊ NGHỆ

ĐVT: 01/CHẾP: 1/1/LE/THAM: 10002

TÊN BẢN VẼ: LỖ LỖ (CÁN 4-25)
LỖ LỖ (CÁN 4-25)
MẶT ĐỒNG TRỤC 1-2 & TRỤC 2-1

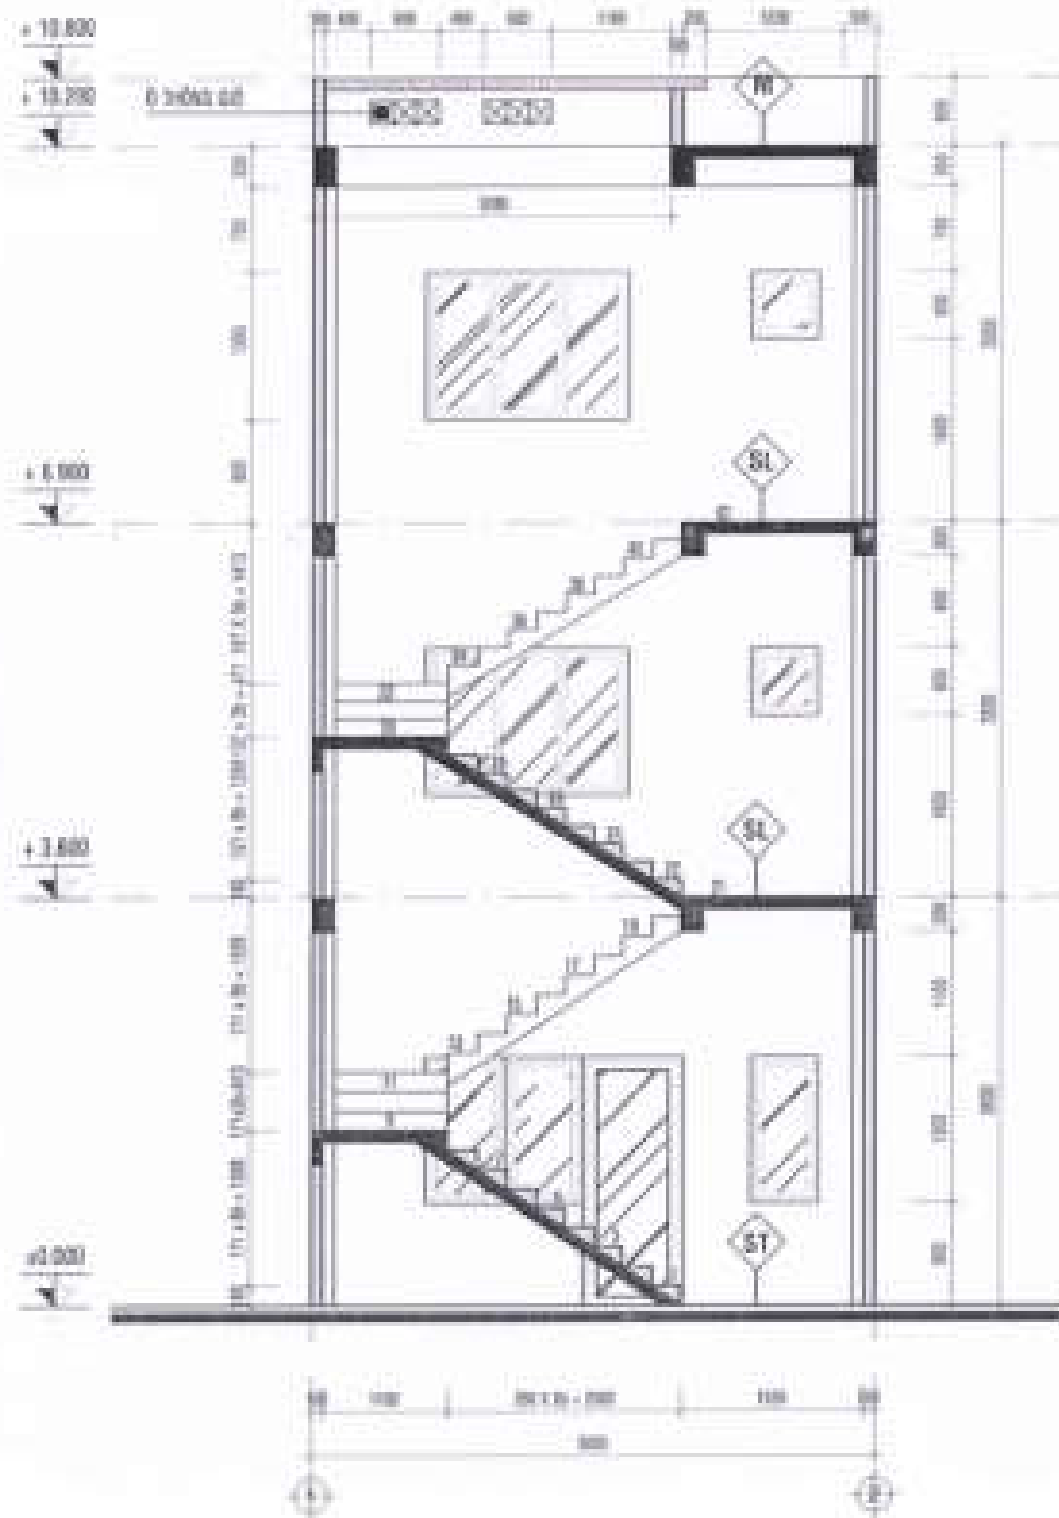

MẶT CẮT B-B TL: 1/50

GHI CHÚ VẬT LIỆU

- N1** SÀN HIỀN
 - BÊ TÔNG DÀ 400 (XEM BẢNG)
 - LÀM KỶ TƯỜNG LỚP DÂY 200
 - ĐẤT TỰ NHIÊN
- S1** SÀN VS TẦNG LẦU
 - SÀN BÊ TÔNG CỐT THÉP (XEM BẢNG)
- S** SÀN GARAGE
 - ĐẤT TỰ NHIÊN
- S3** SÀN BALCONY
 - VỎ LỚT 8 CM TẠO ĐỐC 4-2% VỀ THU NƯỚC
 - LỚP KẾT MỖI ĐIRA LATEX TH
 - THI CÔNG CHỐNG THẨM THEO QUY TRÌNH NHÀ SÀN XUẤT
 - SÀN BÊ TÔNG CỐT THÉP (XEM BẢNG)
 - VỎ TRÁT THÂN MẠC 75 DÂY 10
 - SÁ MASTIC
 - SƠN MÀU 3 LỚP MÀU TRẮNG

CÔNG TY CỔ PHẦN PHÁT TRIỂN KẾT THÚC VÀ XÂY DỰNG DUY

THIẾT KẾ TÀI THẨM TRA

Theo vận đơn thẩm tra số 10 / KTE-ĐQT

Ngày 13 tháng 07 năm 2022

- TS** SÀN TẦNG TRỆT
 - BÊ TÔNG DÀ 400 (XEM BẢNG)
 - LÀM KỶ TƯỜNG LỚP DÂY 200
 - ĐẤT TỰ NHIÊN

- S2** SÀN TẦNG LẦU
 - (P. NGỦ, SINH HOẠT GIA ĐÌNH)
 - SÀN BÊ TÔNG (XEM BẢNG)

- S4** SÀN VS TẦNG TRỆT
 - BÊ TÔNG DÀ 400 (XEM BẢNG)
 - LÀM KỶ TƯỜNG LỚP DÂY 200
 - ĐẤT TỰ NHIÊN

- M** MÀU BÊ TÔNG
 - LÀM KỶ TƯỜNG
 - VỎ LỚT 8 CM TẠO ĐỐC 4-2% VỀ THU NƯỚC
 - LỚP KẾT MỖI ĐIRA LATEX TH
 - THI CÔNG CHỐNG THẨM THEO QUY TRÌNH NHÀ SÀN XUẤT
 - SÀN BÊ TÔNG CỐT THÉP (XEM BẢNG)

- S1** SÀN SÀN THƯỢNG
 - VỎ LỚT 8 CM TẠO ĐỐC 4-2% VỀ THU NƯỚC
 - LỚP KẾT MỖI ĐIRA LATEX TH
 - THI CÔNG CHỐNG THẨM THEO QUY TRÌNH NHÀ SÀN XUẤT
 - SÀN BÊ TÔNG CỐT THÉP (XEM BẢNG)

CHỖ ĐẤU TỰ
CÔNG TY CỔ PHẦN ĐẦU TƯ
PHÁT TRIỂN NHÀ VÀ ĐÔ THỊ HƯNG SÀI GÒN

GIÁM ĐỐC



Trần Quang Dũng

CÔNG TRÌNH - ĐỊA ĐIỂM

MÀU NHÀ KHU ĐÔ THỊ MỚI
PHƯỚC AN

ẤP PHƯỚC AN - HUYỆN MỸ THẠCH - TỈNH ĐỒNG NAI

ĐƠN VỊ THIẾT KẾ

CÔNG TY TNHH TƯ VẤN THIẾT KẾ XÂY DỰNG

NHẬT VỸ
ANH KỸ SƯ

GIÁM ĐỐC
CÔNG TY TNHH TƯ VẤN THIẾT KẾ XÂY DỰNG
NHẬT VỸ
ĐANG THÂN THÀNH

THIẾT KẾ

LÊ VĂN NGỌC HÙNG

CHỦ TRƯỞNG THIẾT KẾ


LÊ THÀNH LONG

Kiểm tra

NGUYỄN THỊ PHƯƠNG

STT. B. CHẾP. T. L. THÁNG. 2022

TÊN BẢN VẼ: LỖ LẮC SÀN 4-201
LỖ LẮC SÀN 4-201
MẶT CẮT B-B

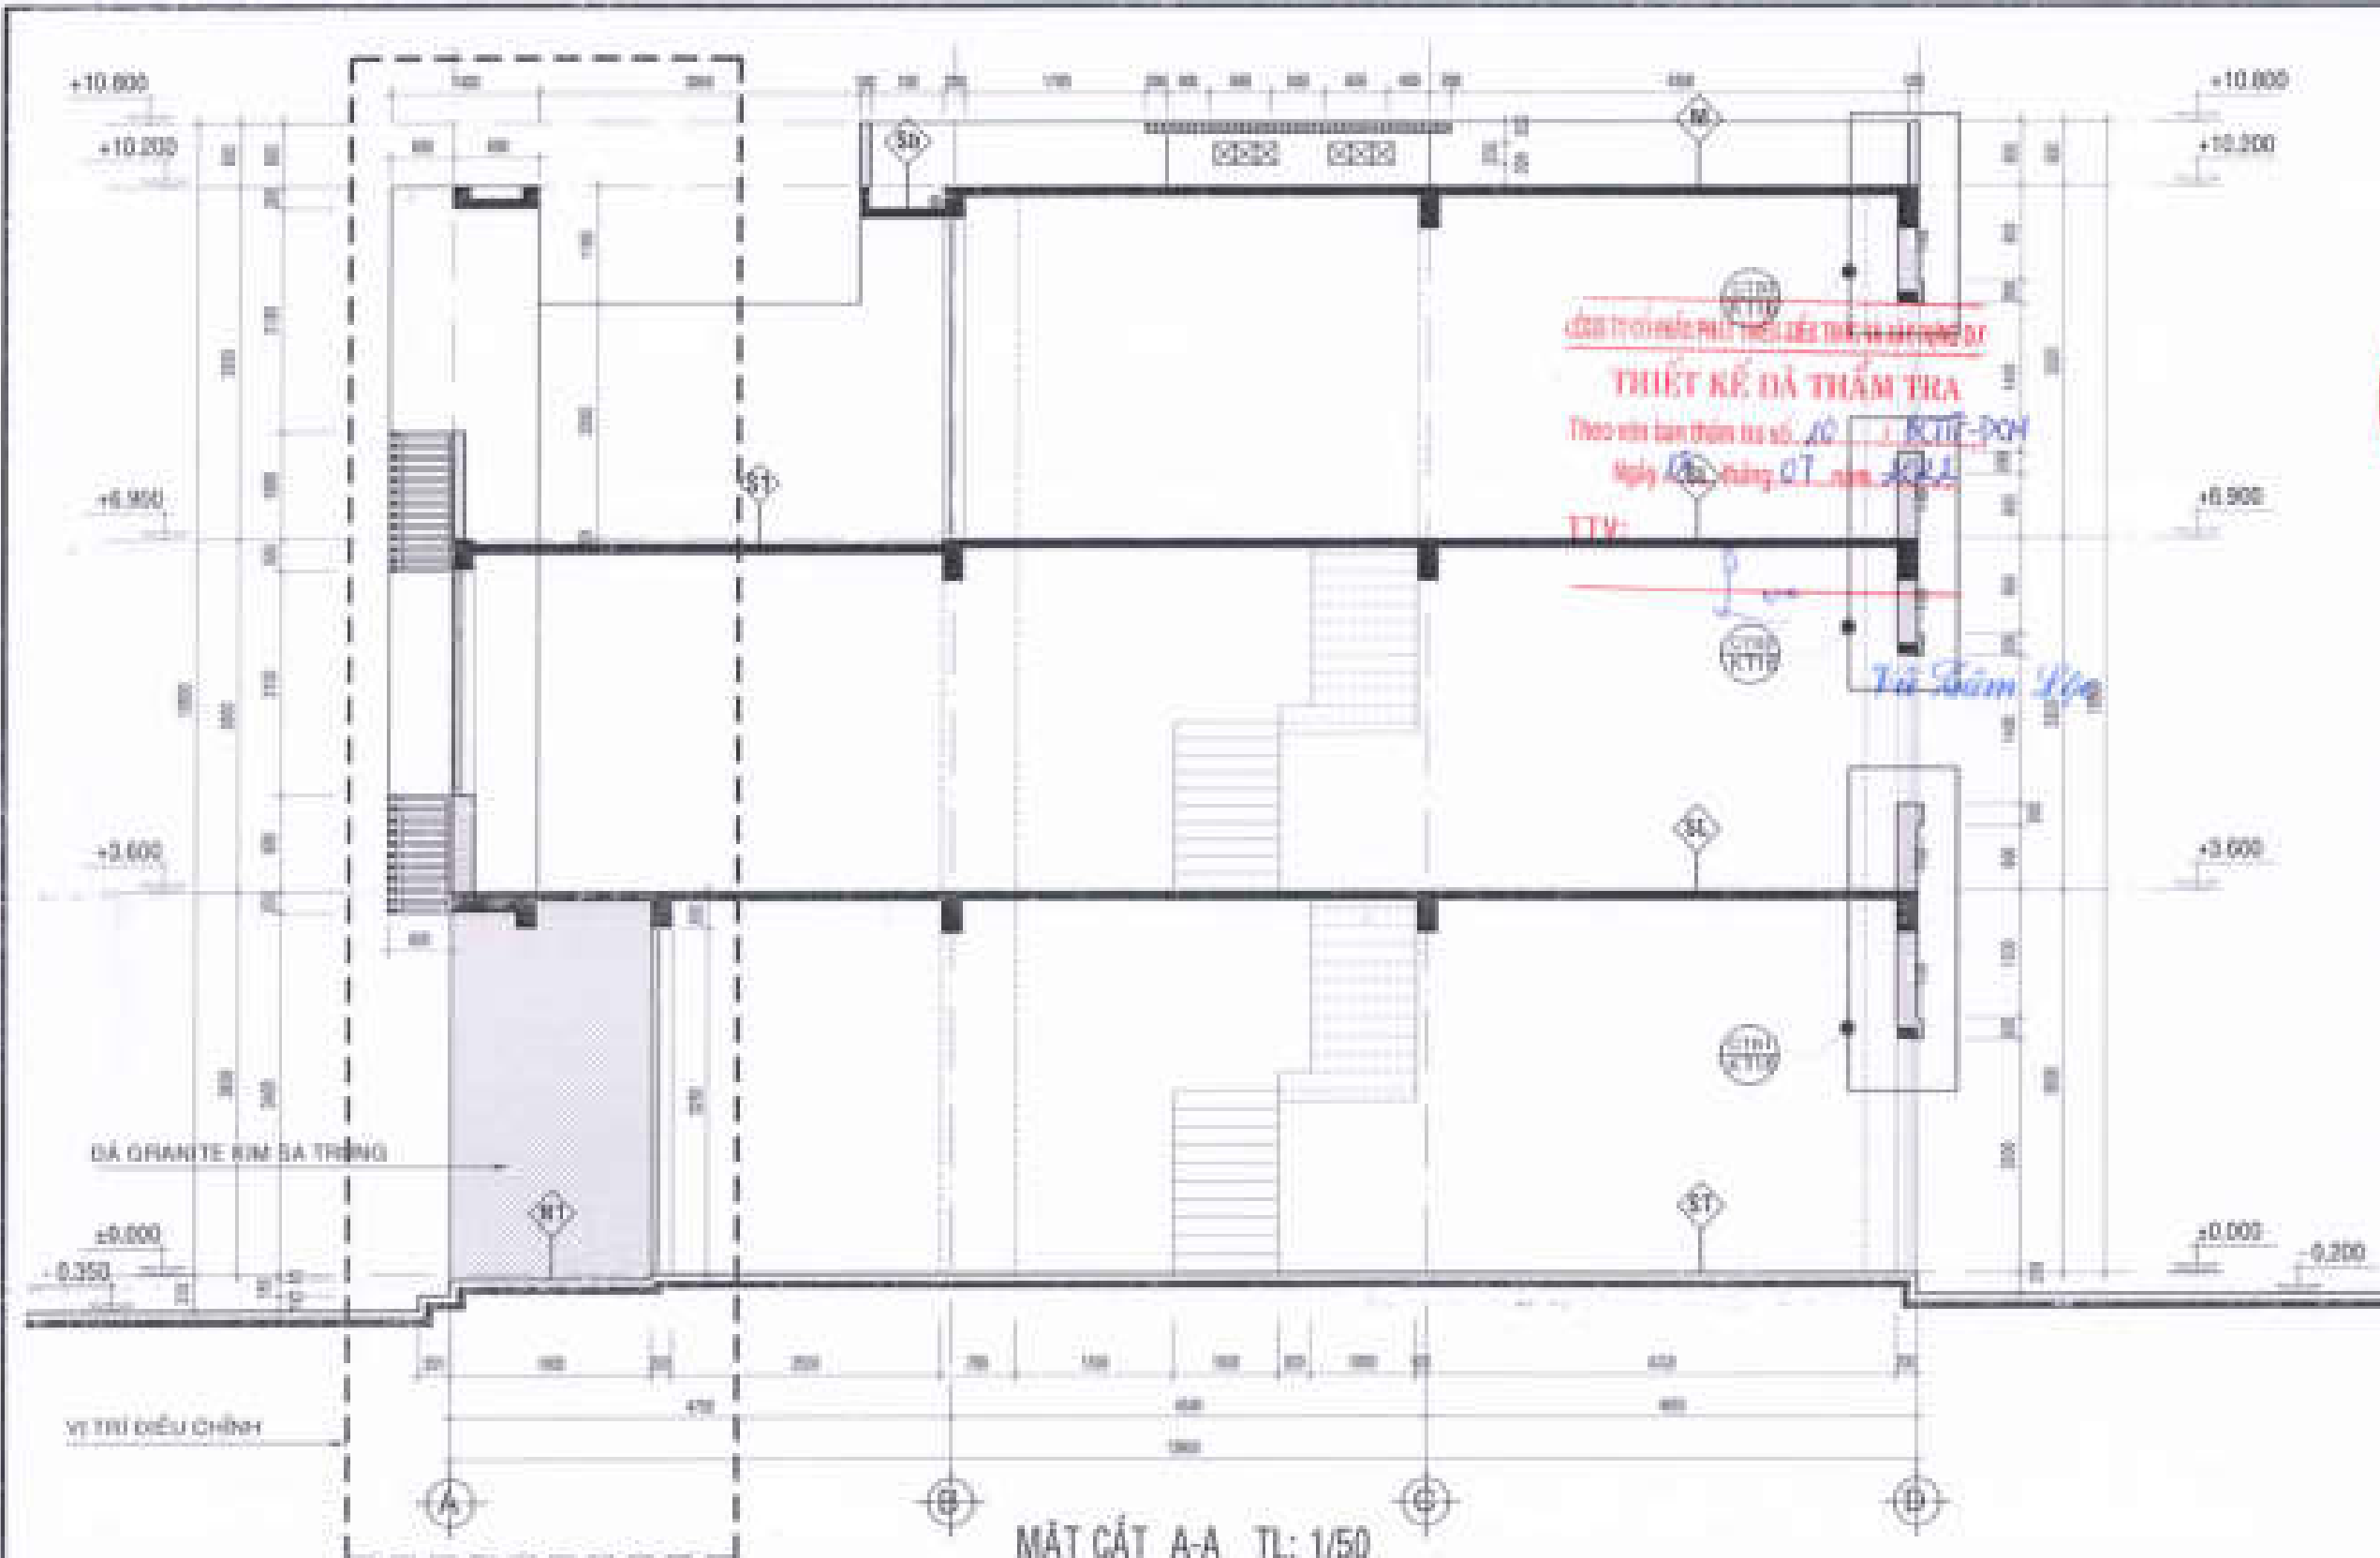

GHI CHÚ VẬT LIỆU

SÀN BALCONY VỮA LỚT X.M TẠO ĐỐC 4-6% VỀ THỦ MỨC LỚP KẾT NỐI SỮA LATEX TH TH CÔNG CHỐNG THẤM THEO QUY TRÌNH NHÀ SẢN XUẤT SÀN BÊ TÔNG CỐT THÉP (XEM BẢNG) VỮA TRẮT TRẦN SẠC TỶ DÂY 1:3 SÀ MÀITIC SÀN NƯỚC 3 LỚP MÀU TRẮNG	SÀN VỈ TẦNG TRỆT BÊ TÔNG DÀ 4x6 (XEM BẢNG) DẦM KỲ TẦNG LỚP DÂY 200 DẦM TỰ NHIÊN	SÀN GARAGE DẦM TỰ NHIÊN	SÀN TẦNG TRỆT BÊ TÔNG DÀ 4x6 (XEM BẢNG) DẦM KỲ TẦNG LỚP DÂY 200 DẦM TỰ NHIÊN	SÀN SÀN THƯỢNG VỮA LỚT X.M TẠO ĐỐC 4-6% VỀ THỦ MỨC LỚP KẾT NỐI SỮA LATEX TH TH CÔNG CHỐNG THẤM THEO QUY TRÌNH NHÀ SẢN XUẤT SÀN BÊ TÔNG CỐT THÉP (XEM BẢNG)	MÁI BÊ TÔNG LÁT SẠCH 40x40 VỮA LỚT X.M TẠO ĐỐC 4-6% VỀ THỦ MỨC LỚP KẾT NỐI SỮA LATEX TH TH CÔNG CHỐNG THẤM THEO QUY TRÌNH NHÀ SẢN XUẤT SÀN BÊ TÔNG CỐT THÉP (XEM BẢNG)
SÀN VỈ TẦNG LẦU SÀN BÊ TÔNG (XEM BẢNG)	SÀN TẦNG LẦU (P. NGỦ, SINH HOẠT GIA ĐÌNH) SÀN BÊ TÔNG (XEM BẢNG)	SÀN HIỆN BÊ TÔNG DÀ 4x6 (XEM BẢNG) DẦM KỲ TẦNG LỚP DÂY 200 DẦM TỰ NHIÊN			

CHỦ ĐẦU TƯ
CÔNG TY CỔ PHẦN ĐẦU TƯ
PHÁT TRIỂN NHÀ VÀ ĐÔ THỊ HỮU SÀI GÒN

GIÁM ĐỐC

TRẦN QUANG LƯƠNG

CÔNG TRÌNH - ĐỊA ĐIỂM
**MẪU NHÀ KHU ĐÔ THỊ MỚI
PHƯỚC AN**
SÁ PHƯỚC AN - HUYỆN MỚI TRẠCH - BÌNH DƯƠNG

ĐƠN VỊ THIẾT KẾ
CÔNG TY TNHH TƯ VẤN THIẾT KẾ XÂY DỰNG

NHẬT VỸ
NHẬT VỸ
ĐẠI DIỆN CHỦ ĐẦU TƯ

GIÁM ĐỐC
TRẦN QUANG LƯƠNG
TRẦN QUANG LƯƠNG

THIẾT KẾ
TRẦN QUANG LƯƠNG

LÊ VĂN HOÀNG HÙNG
CHỦ TRÌ THIẾT KẾ

LÊ THANH LONG
KIỂM TRA

NGUYỄN THỊ NHƯỠNG

STT	ĐƠN VỊ	TỶ LỆ	THANG
1	ĐƠN VỊ	1:20	1:20
2	ĐƠN VỊ	1:50	1:50

MẶT CẮT A-A



NHẬT VỸ


ĐANG PHU THÀNH

MẶT BẰNG DỖ TRÌ VẬT DỤNG TẮNG TRỆT







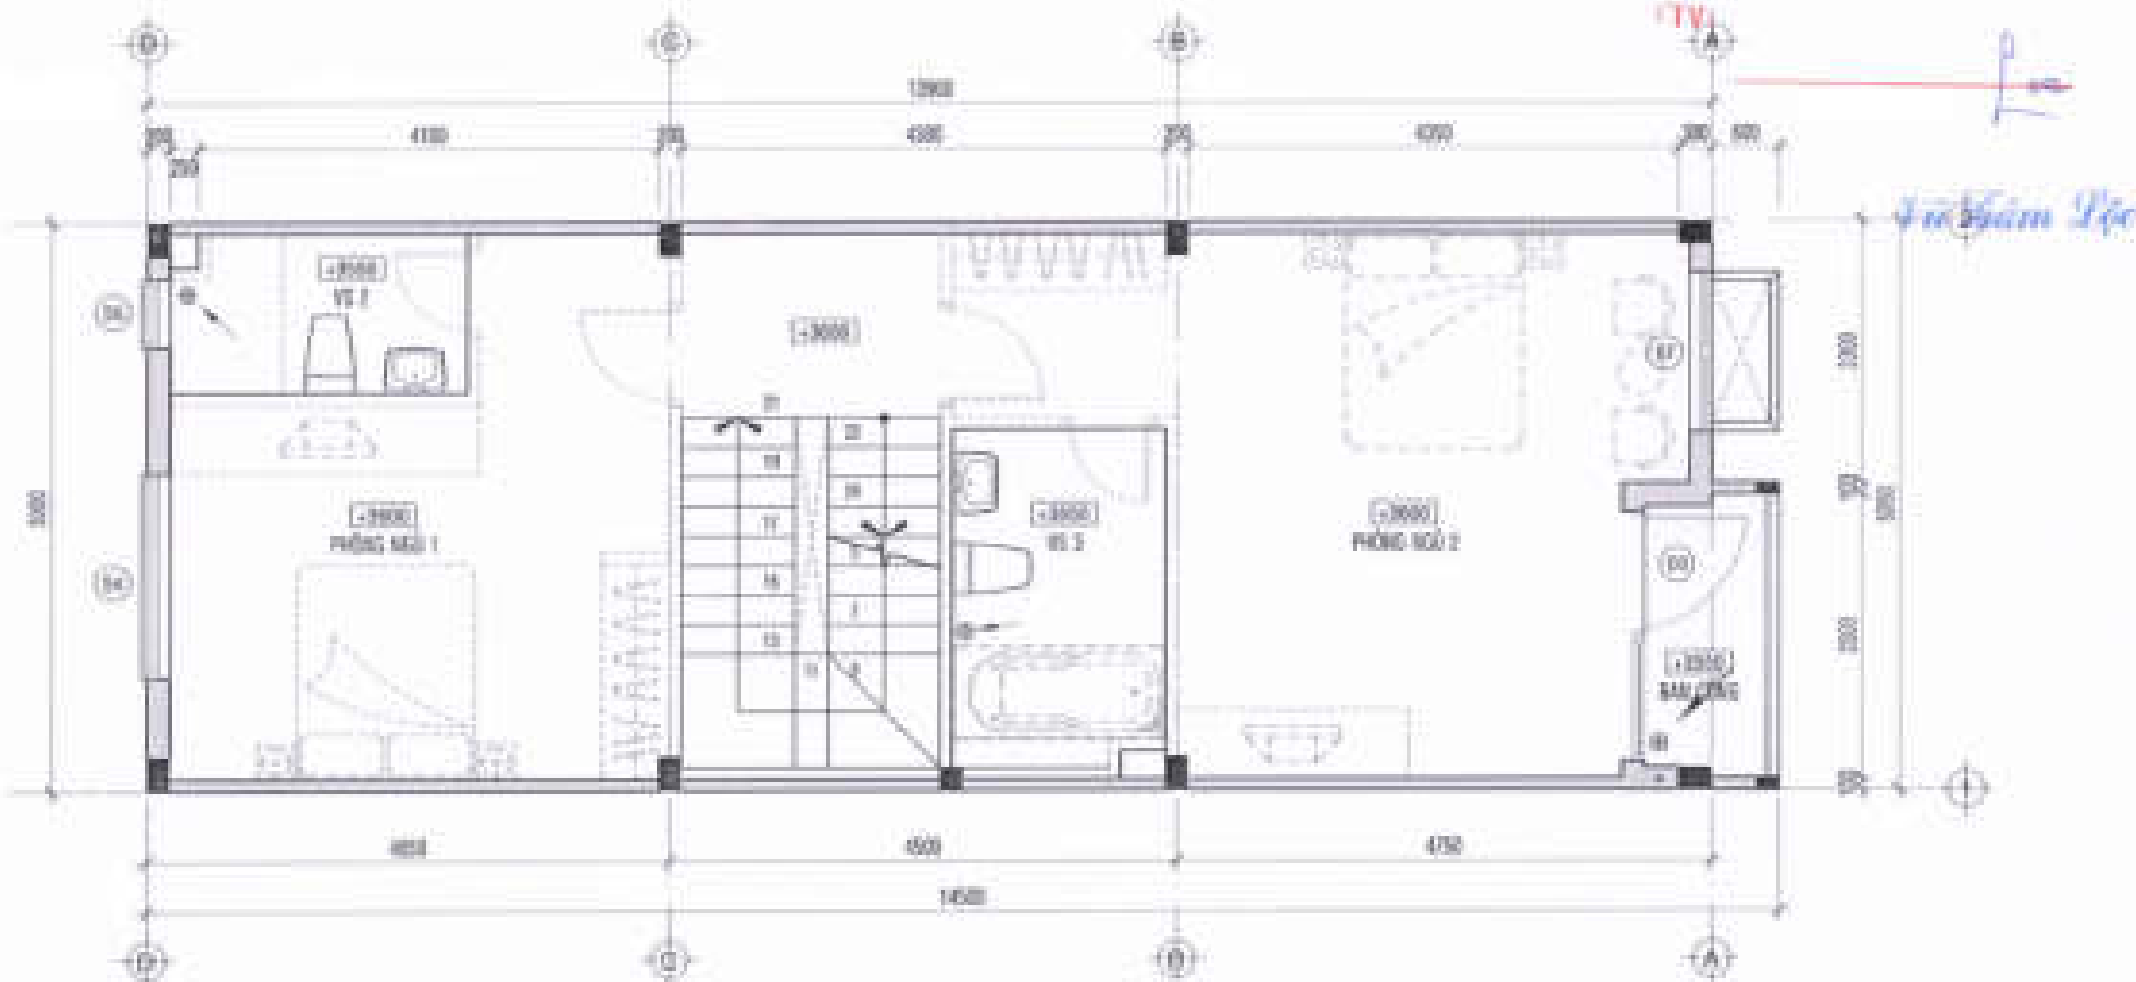

MẬT BẢNG VẬT DỤNG LẤU 1 TL:1/50

MẬT BẢNG ĐỂ THÍ MẬT DUNG LẮO 1

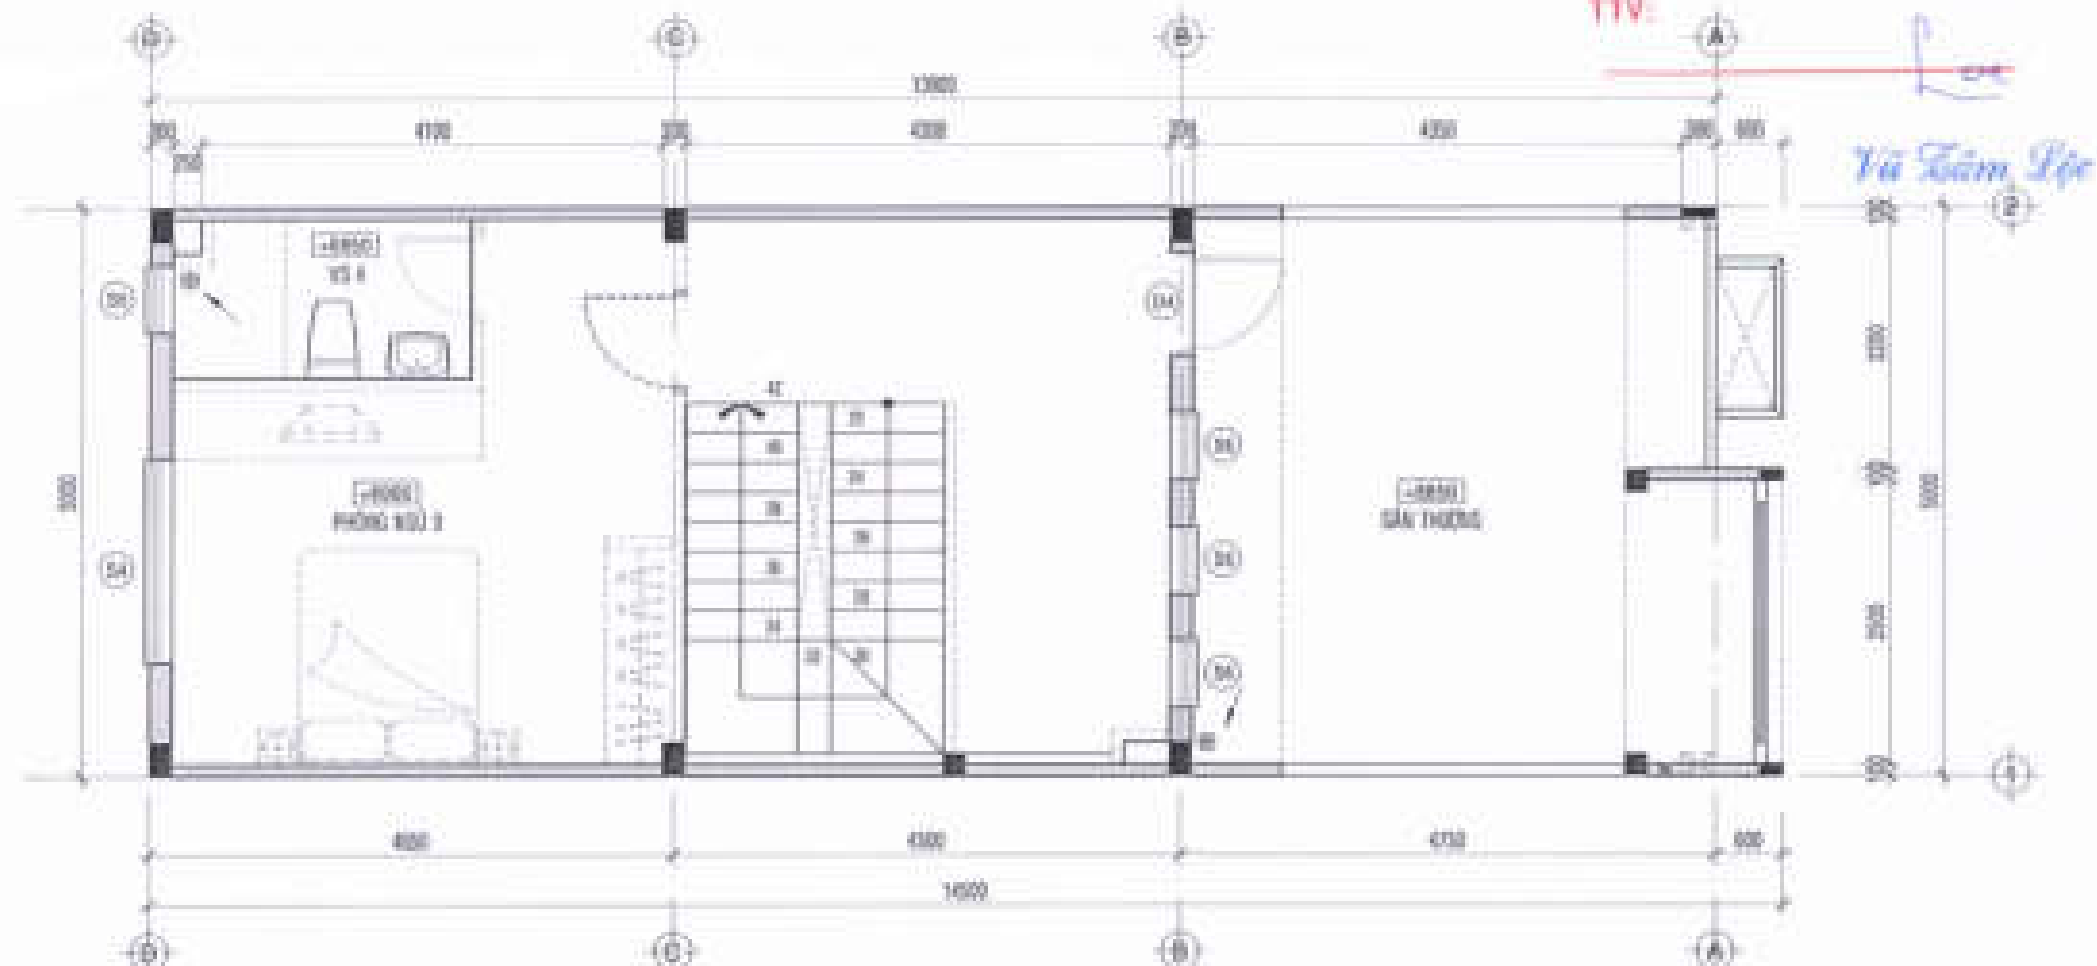

MẶT BẰNG VẬT DỤNG LẦU 2 TL:1/50

CÔNG TY CỔ PHẦN PHÁT TRIỂN KIẾN TRÚC VÀ MÔI TRƯỜNG

THIẾT KẾ ĐÃ THẨM TRA

Theo văn bản thẩm tra số 10 / B.T.T.C-DCM

Ngày 07 tháng 07 năm 2022

TTV:

Vũ Tâm Lệ

CHỖ ĐẤU TỰ
CÔNG TY CỔ PHẦN ĐẤU TỰ
PHÁT TRIỂN NHÀ VÀ ĐỒ THỊ HƯỚNG SÀI GÒN

GIÁM ĐỐC

Trần Quang Tường

CÔNG TRÌNH - ĐỊA ĐIỂM

MÃU NHÀ KHU ĐÔ THỊ MỚI
PHƯỚC AN


ĐƠN VỊ THIẾT KẾ

CÔNG TY TNHH TƯ VẤN THIẾT KẾ XÂY DỰNG

NHẬT VỸ
NHẬT VỸ CO., LTD


THẨM ĐỐC
Trần Quang Tường
BẢNG CHẤM THÀNH

THIẾT KẾ

LÊ VĂN HOÀNG HÙNG

CHỦ TRÌ THIẾT KẾ

LÊ THANH LONG


KIỂM TRA

NGUYỄN THỊ HUỆNG


ĐỊA ĐIỂM: QUẬN: TP. HCM: THÁNG: 07/2022


MẶT BẰNG SỐ THỊ VẬT DỤNG LẦU 2

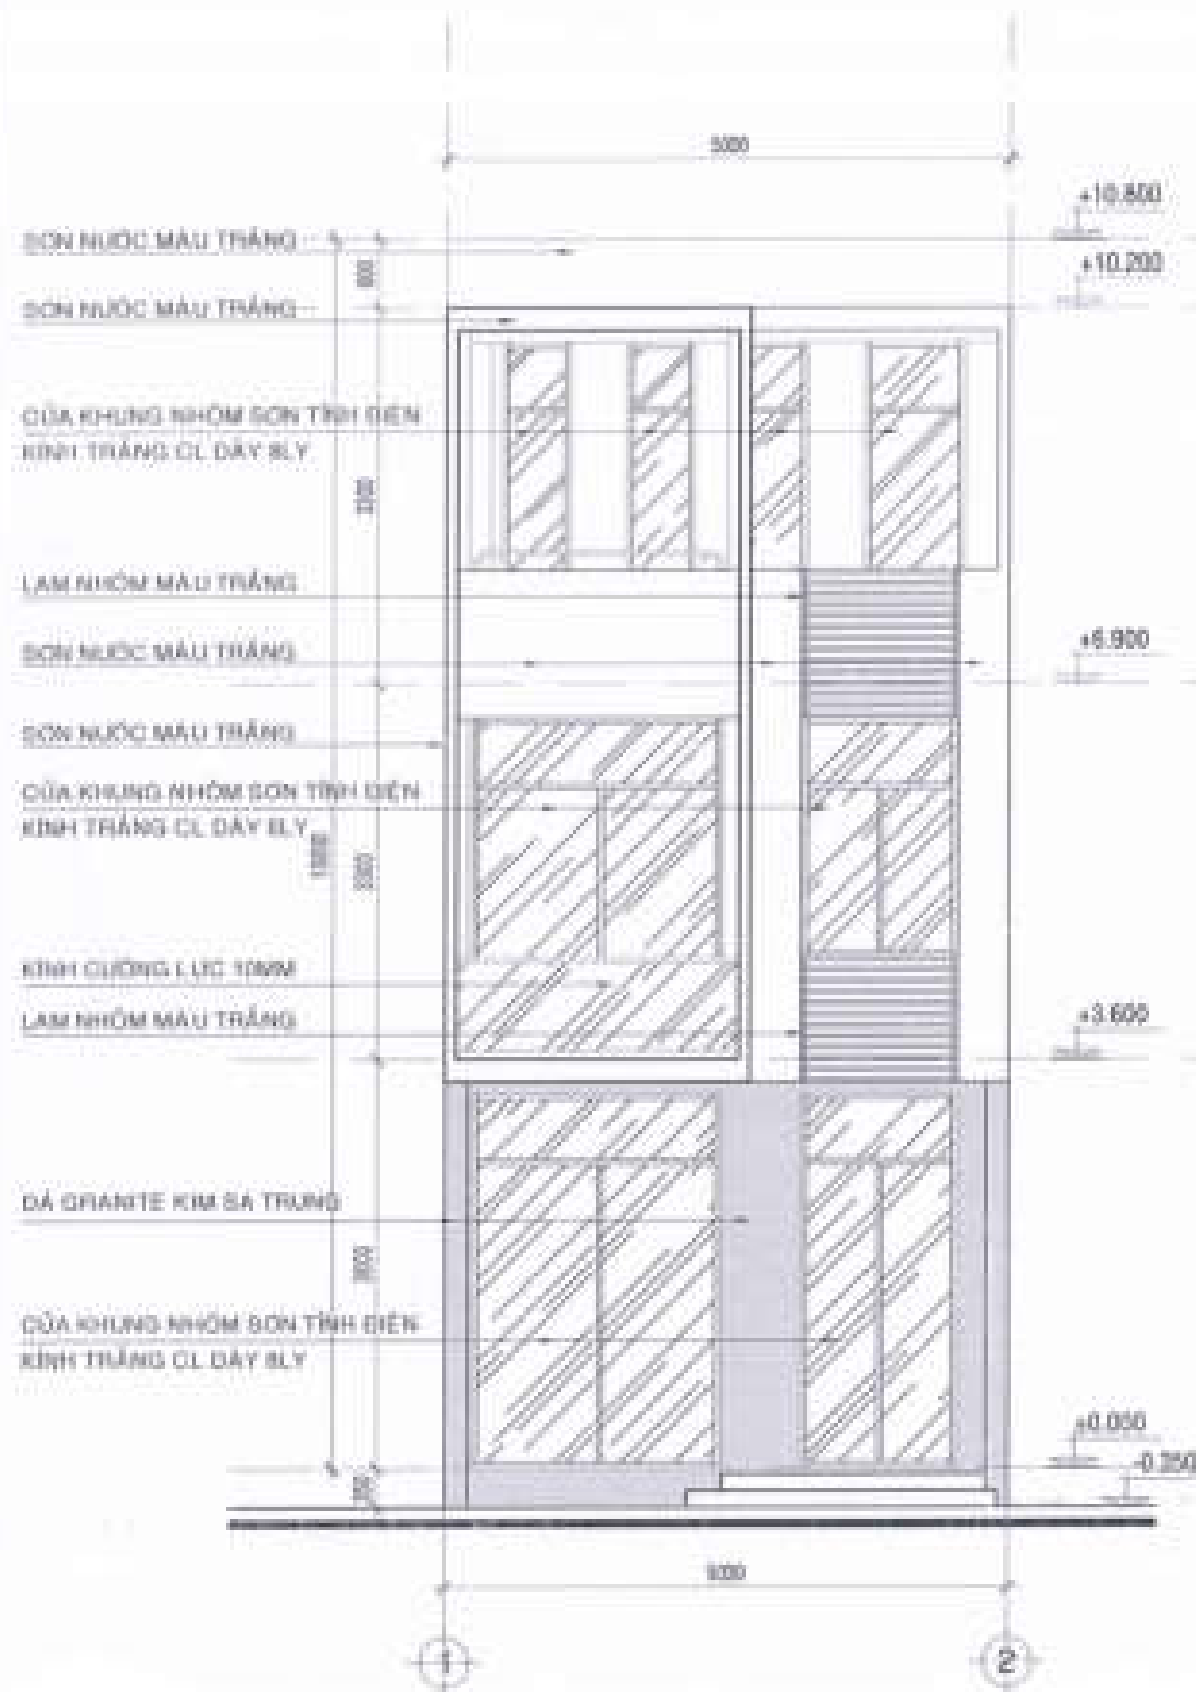

MẶT ĐŨNG TRỰC 1-2 TL:1/50

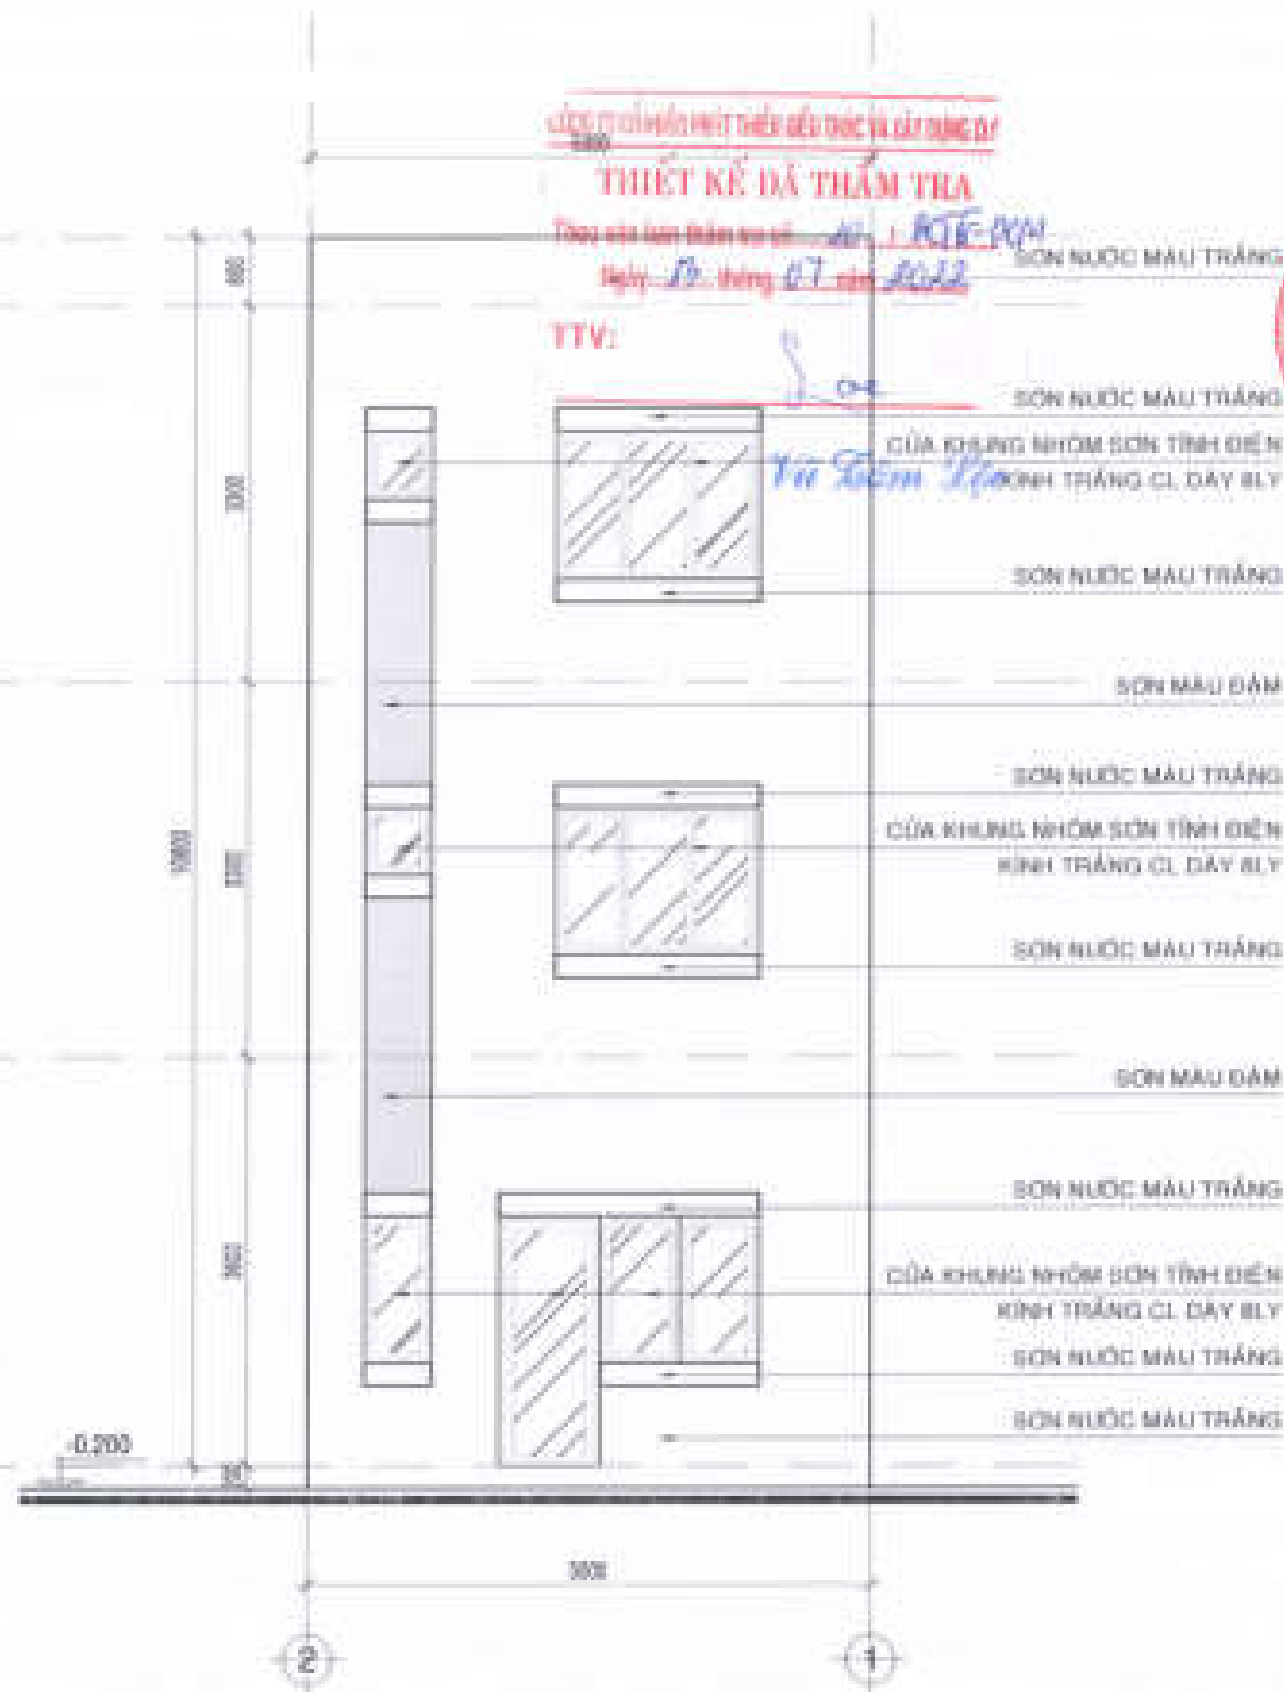

MẶT ĐŨNG TRỰC 2-1 TL:1/50

CHỖ ĐẦU TƯ
CÔNG TY CỔ PHẦN ĐẦU TƯ
PHÁT TRIỂN NHÀ VÀ ĐÔ THỊ HƯNG SÀI GÒN

GIÁM ĐỐC



Trần Quang Lương

CÔNG TRÌNH - ĐỊA ĐIỂM

MÀU NHÀ KHU ĐÔ THỊ MỚI
PHƯỚC AN

Số thửa 88 - Huyện Mỏ Cày - Tỉnh Bến Tre

ĐƠN VỊ THIẾT KẾ

CÔNG TY TNHH TƯ VẤN THIẾT KẾ XÂY DỰNG

NHẬT VY

Địa chỉ: 10/10 Đường Nguyễn Huệ, Quận 1, TP. HCM

CHỖ ĐÓNG CHỮ
ĐANG PHAN THÀNH

THIẾT KẾ

LÊ VĂN HỒNG HƯNG

CHỦ TRÌ THIẾT KẾ


LÊ THÁNH LONG

KIỂM TRA


NGUYỄN THỊ HỒNG

ĐVT: 11 CHẾP: 11 TỶ LỆ: 1:50 THÁNG: 03/2023


TÊN BẢN VẼ: LỘ LƯỚI CẦM 4-20
LỘ LƯỚI CẦM 1-20
MẶT ĐŨNG GC/L TRỤC 1-2, 2-1

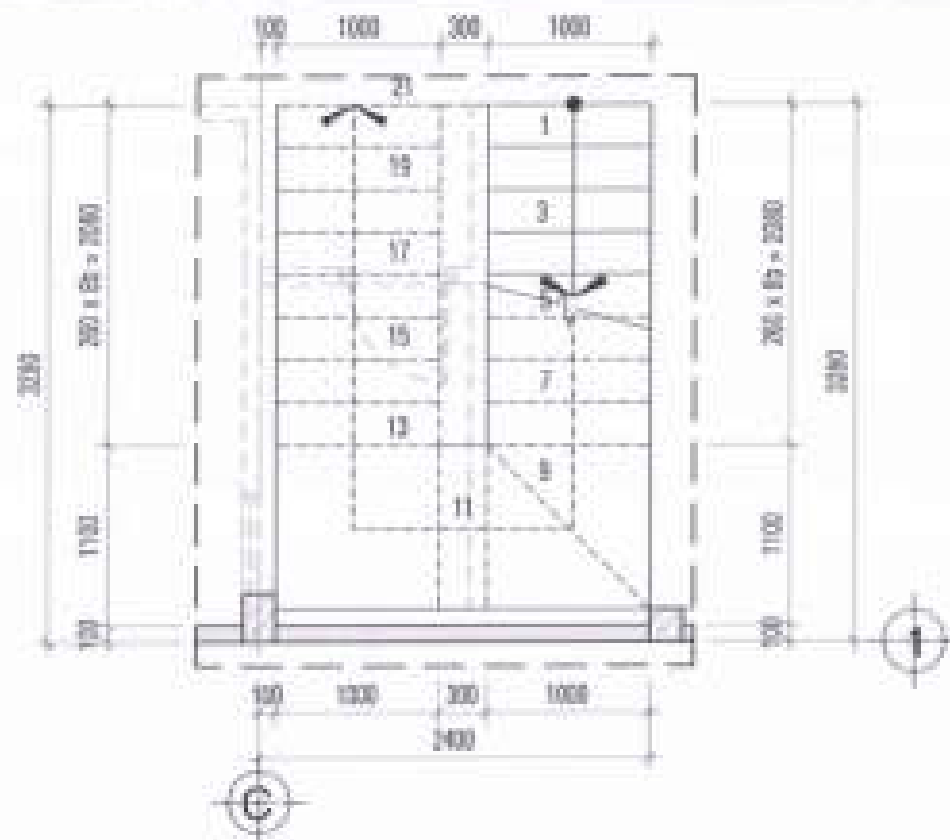

MẶT BẰNG THANG TRỆT TL: 1/50

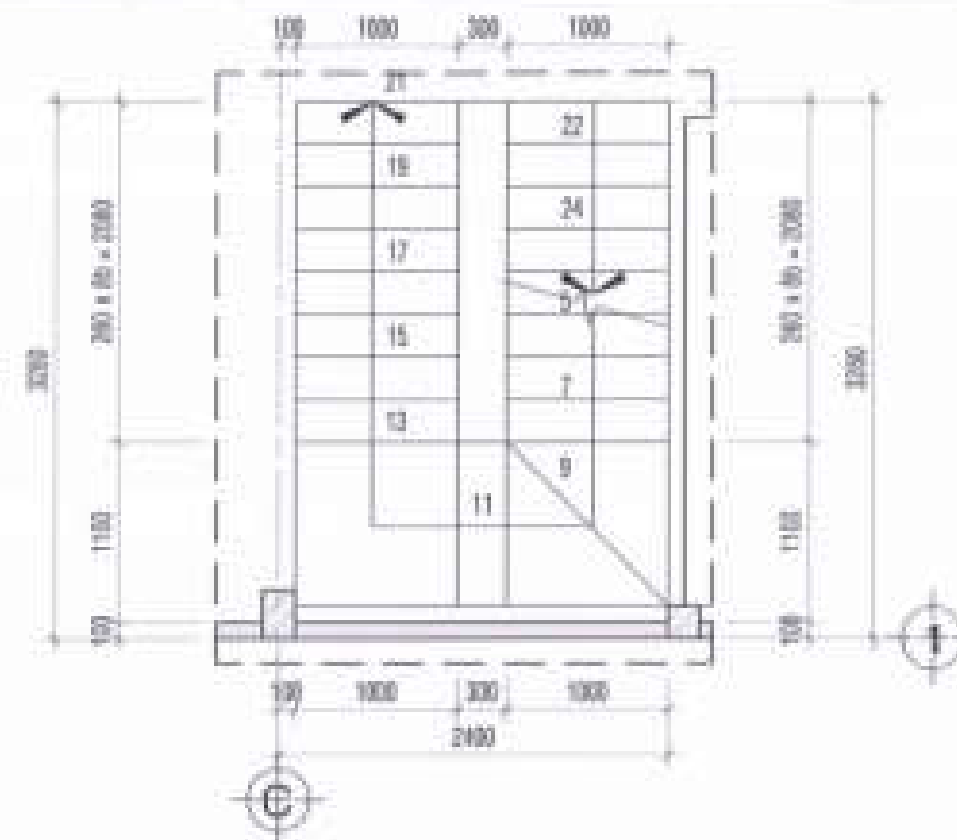

MẶT BẰNG THANG LẦU 1 TL: 1/50

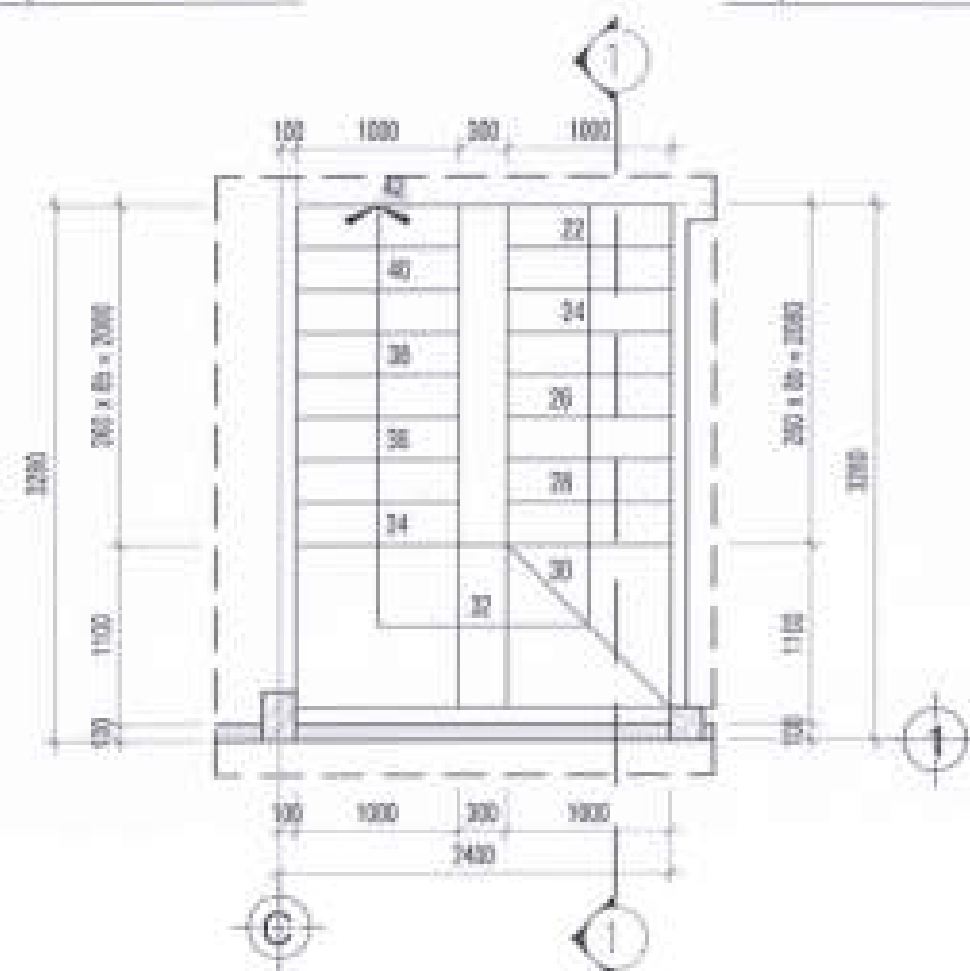

MẶT BẰNG THANG LẦU 2 TL: 1/50

CÔNG TY CỔ PHẦN THIẾT KẾ VÀ XÂY DỰNG

THIẾT KẾ DẠ THẨM TRA

Theo văn bản thẩm tra số 10/BCTK-ĐCM

Ngày 13 tháng 07 năm 2022

TTV:

Vũ Xuân Lộc

CHỖ ĐẦU TƯ:
CÔNG TY CỔ PHẦN ĐẦU TƯ
PHÁT TRIỂN NHÀ VÀ ĐÔ THỊ MỘC SÀI GÒN

GIÁM ĐỐC



Vũ Xuân Lộc

CÔNG TRÌNH - ĐỊA ĐIỂM

MÃU NHÀ KHU ĐÔ THỊ MỚI
PHƯỚC AN


ĐƠN VỊ THIẾT KẾ

CÔNG TY TNHH TƯ VẤN THIẾT KẾ XÂY DỰNG

THIẾT KẾ NHẬT VỊ

LÊ VĂN HỒNG HƯNG

CHỦ TRƯỞNG THIẾT KẾ

LÊ THÀNH LONG

KIỂM TRA


NGUYỄN THỊ HỒNG

Ngày 14 tháng 07 năm 2022

TÊN BẢN VẼ: LƯỚI KHU VỰC A-D

LƯỚI KHU VỰC A-D

MẶT BẰNG THANG

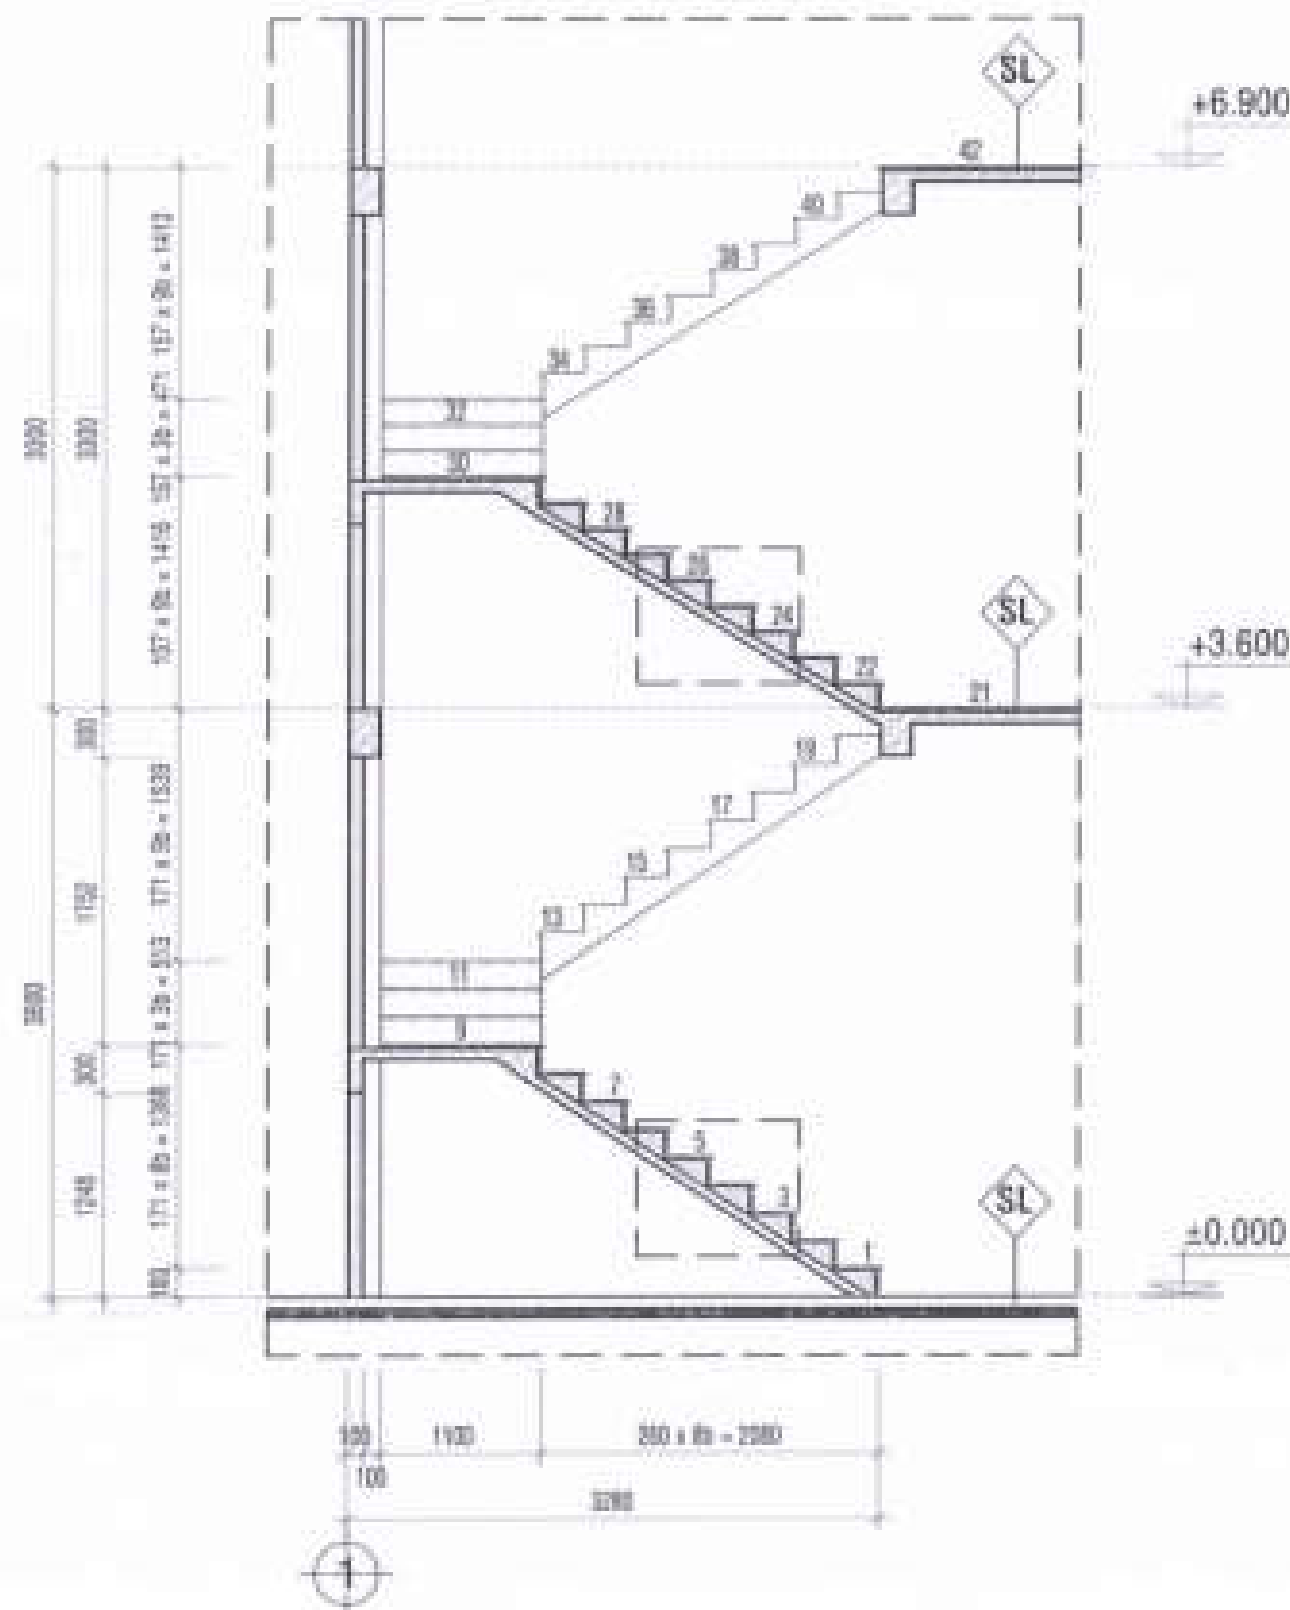


MẶT CẮT THANG TL: 1/50



CT BẮC THANG LẦU TL: 1/15

• BẮC THANG LẦU 1 - LẦU 2 : 21 BẮC
 CHIEU RỘNG BẮC : 2500mm
 CHIEU CAO TỪ BẮC 2 - BẮC 20 : 157mm
 CHIEU CAO BẮC 1 : 180mm

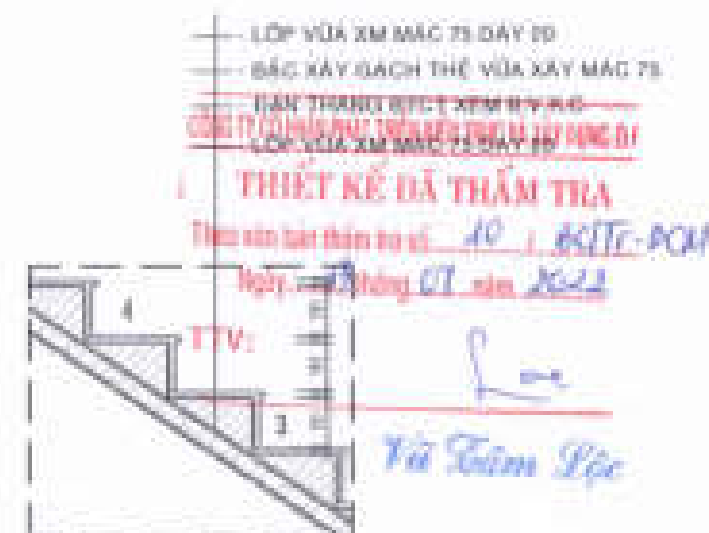

CT BẮC THANG TRỆT TL: 1/25

• BẮC THANG TRỆT - LẦU : 21 BẮC
 CHIEU RỘNG BẮC : 2500mm
 CHIEU CAO TỪ BẮC 2 - BẮC 20 : 171mm
 CHIEU CAO BẮC 1 : 180mm

CHỖ ĐẤU TỰ
 CÔNG TY CỔ PHẦN ĐẦU TƯ
 PHÁT TRIỂN NHÀ VÀ ĐÔ THỊ HƯNG SÀI GÒN

GIÁM ĐỐC



Vũ Văn Lương

CÔNG TRÌNH - ĐỊA ĐIỂM

MÀU NHÀ KHU ĐÔ THỊ MỚI
 PHƯỚC AN


ĐƠN VỊ THIẾT KẾ

CÔNG TY TNHH TƯ VẤN THIẾT KẾ XÂY DỰNG

NHẬT VỸ
 NHẬT VỸ TƯ VẤN
 Địa chỉ: 12/10/1 Đường 10, Phường 11, Quận Gò Vấp, TP.HCM

GIÁM ĐỐC
 NHẬT VỸ
 ĐANG PHAN THÀNH

THIẾT KẾ

LÊ VĂN HÒC HÙNG

CHỦ THỦ THIẾT KẾ

LÊ THÀNH LONG

KIỂM TRA

NGUYỄN THỊ NGUYỄN

ĐTC: 11 / CHẾP: 1 / TỶ LỆ: 1 / THANG: 1/200

TÊN BẢN VẼ: LỖ LẮC (CÁN 4-20)
 LỖ LẮC (CÁN 4-20)
 MẶT CẮT THANG










BẢNG BẬT THÉP + BỤI ĐỎNG MỎ



CHI TIẾT LAM 1 TL 1/25







CHI TIẾT LAM 2 TL 1/25

TTV

CHỈ TIẾT 61-62-63: CHỈ TIẾT LÂM 1-2

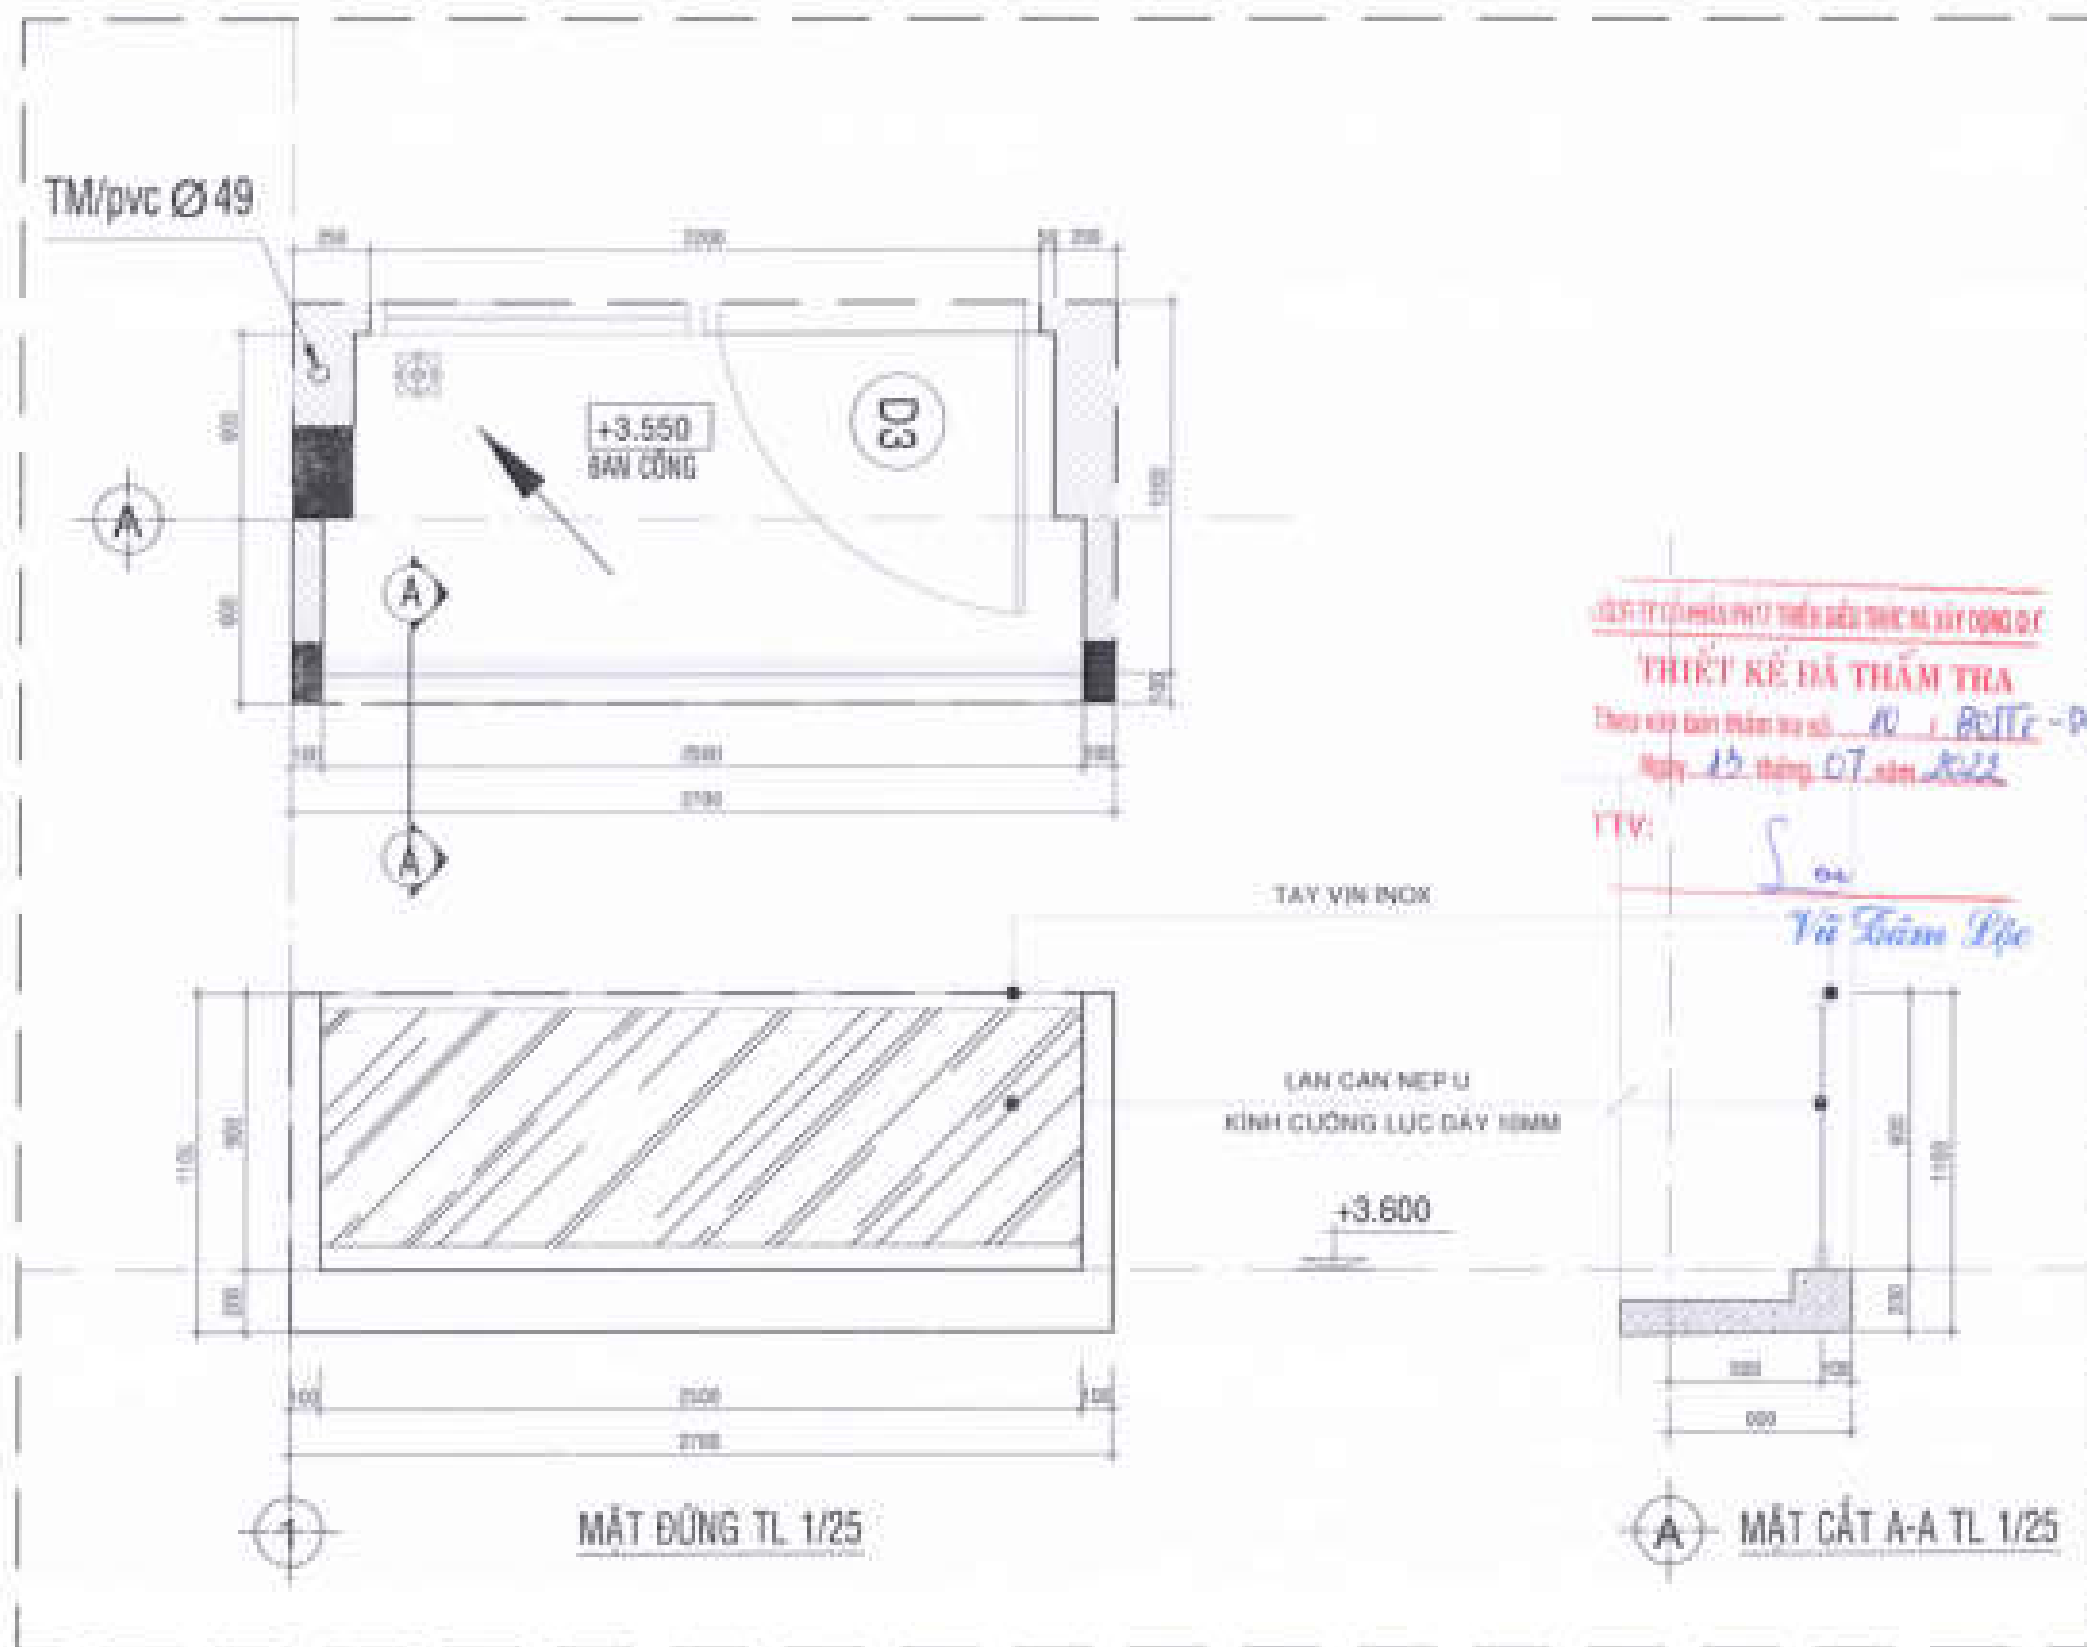

CHỖ DẤU TỰ
CÔNG TY CỔ PHẦN ĐẦU TƯ
PHÁT TRIỂN NHÀ VÀ ĐÔ THỊ HƯNG SÀI GÒN

GIÁM ĐỐC



Trần Quang Phương

CÔNG TRÌNH - ĐỊA ĐIỂM

MÀU NHÀ KHU ĐÔ THỊ MỚI
PHƯỚC AN


ĐƠN VỊ THIẾT KẾ

CÔNG TY TNHH TƯ VẤN THIẾT KẾ XÂY DỰNG

NHẬT VŨ
NHẬT VŨ CH. 27/07/2022
Đã và đang là Phòng Kỹ Thuật và Quản lý Dự án

THẬT VŨ
DẠNG PHAN THÀNH

THIẾT KẾ

LÊ VĂN HOÀNG HƯNG

CHỖ THỊ THIẾT KẾ

LÊ THANH LONG

KIỂM TRA

NGUYỄN THỊ NGUYỄN

ĐVT: 1/ CHẾP: 1/ TỰ LÊ: 1/ THÁNG: 08/22

TÊN BẢN VẼ: 1/ T.KS (CÁN 4.00)
1/ L.KS (CÁN 4.00)

CHI TIẾT 1

GIÁM ĐỐC



Trần Quang Dương

CÔNG TRÌNH - ĐỊA ĐIỂM

MẪU NHÀ KHU ĐÔ THỊ MỚI
PHƯỚC AN

Xã Phước An - Huyện Nhơn Trạch - Tỉnh Đồng Nai

ĐƠN VỊ THIẾT KẾ

CÔNG TY TNHH TƯ VẤN THIẾT KẾ XÂY DỰNG

NHẬT VỸ
NHẬT VỸ CO., LTD
Số 01/2019 Lê Hồng Phong, P. Tân Phú, Q. Tân Phú, TP. HCM

GIÁM ĐỐC:
ĐẶNG PHAN THÀNH

THIẾT KẾ

LÊ VĂN NGỌC HÙNG

CHỦ THÌ THIẾT KẾ

LÊ THÀNH LONG


KIỂM TRA

NGUYỄN THỊ PHƯƠNG


BT: H | GHP: | TY: L | NGÀY: 07/07/2022

TÊN BẢN VẼ: L3 C/S (CÁN 4-25)
L5 C/S (CÁN 4-25)

CHI TIẾT 2 & CHI TIẾT 3

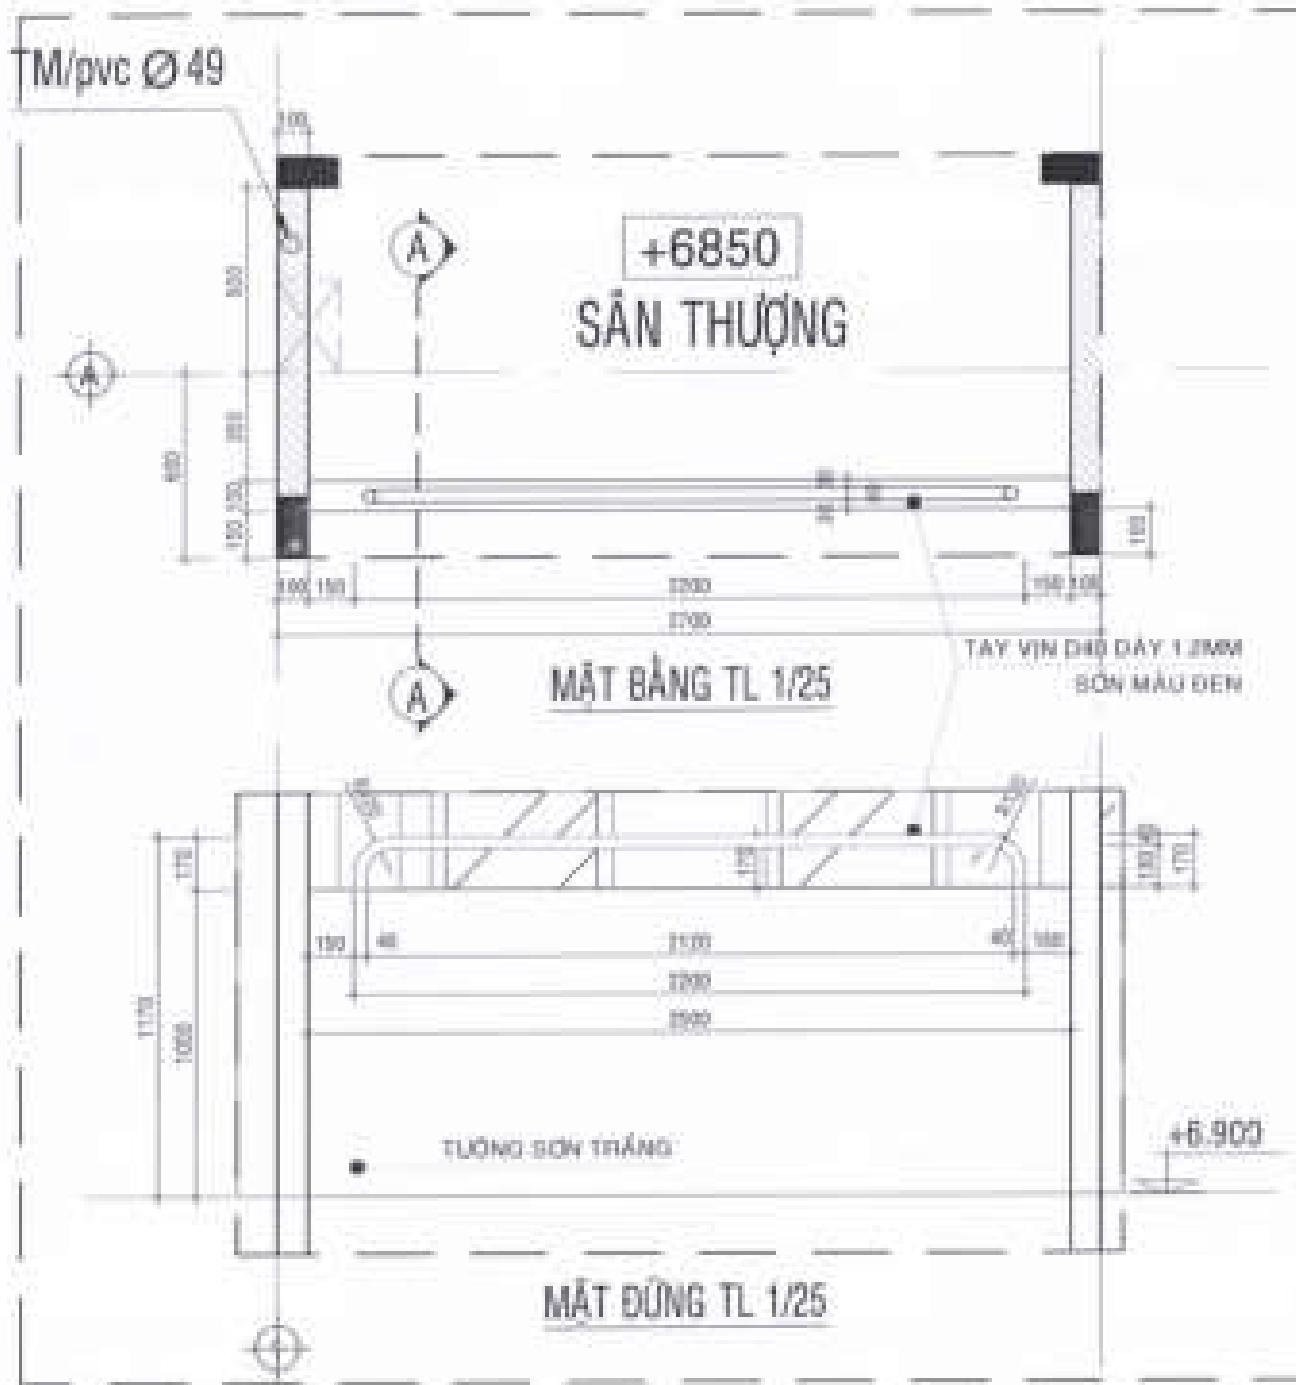

CHI TIẾT 2 TL 1/25

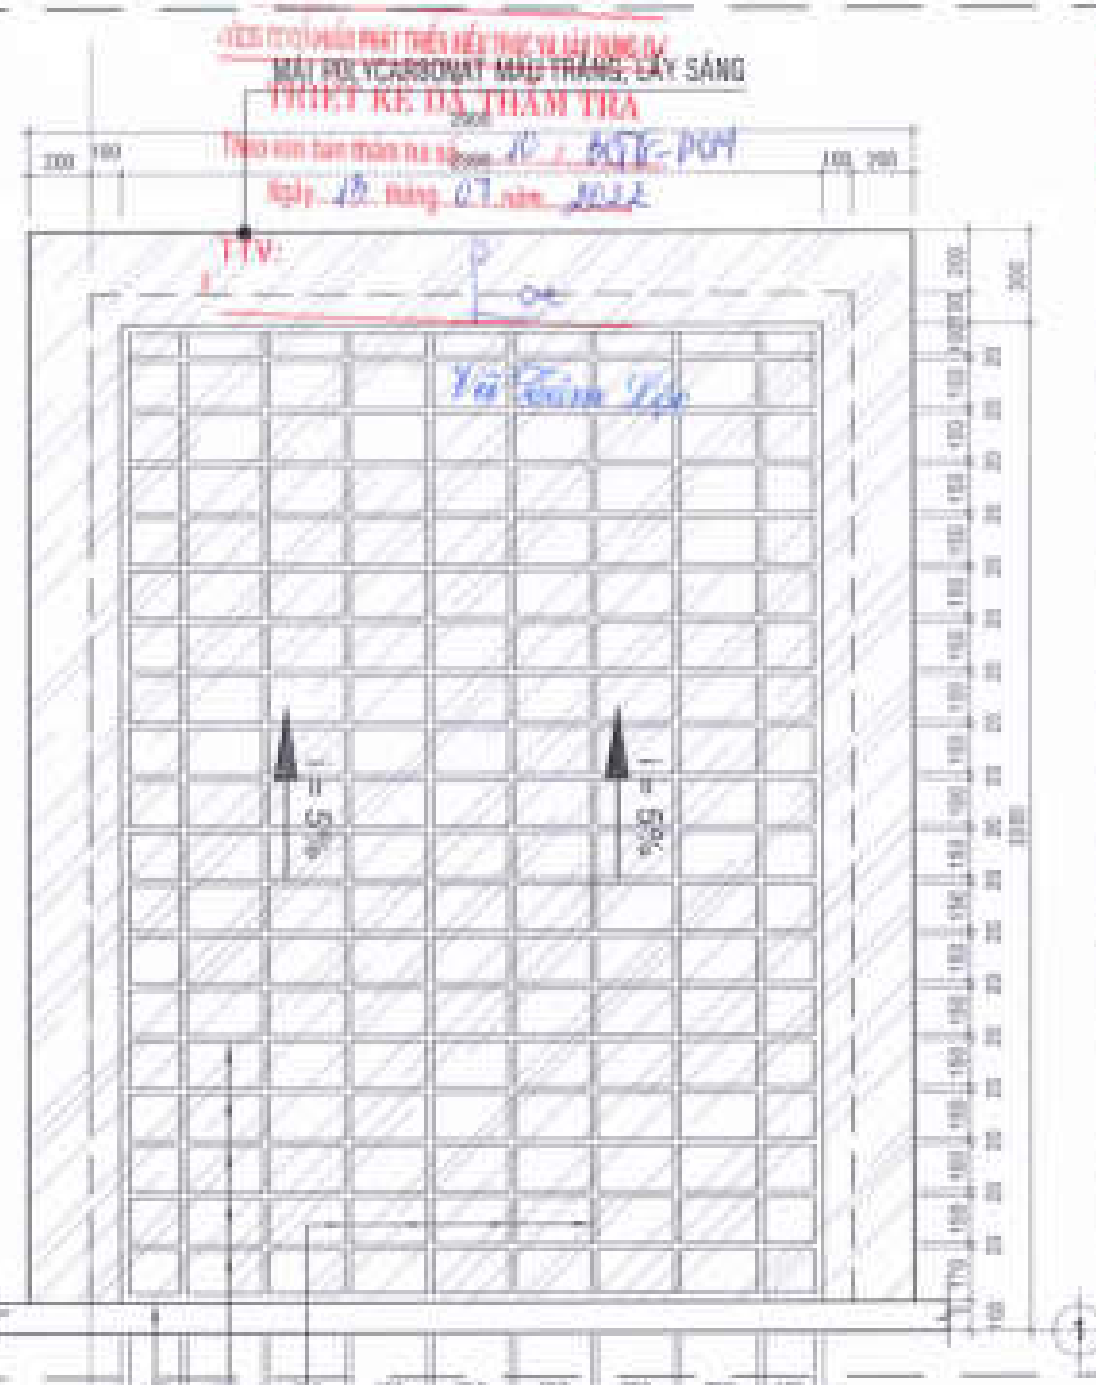


SẮT HỘP 20x20x1.2 KHOẢNG CÁCH 250mm, SƠN MÀU ĐEN

SẮT HỘP 30x20x1.2 KHOẢNG CÁCH 150mm, SƠN MÀU ĐEN


SẮT HỘP 30x30x1.2, SƠN MÀU ĐEN

CHI TIẾT 3 TL 1/25


						CHỦ ĐẦU TƯ: CÔNG TY CỔ PHẦN ĐẦU TƯ PHÁT TRIỂN NHÀ VÀ ĐÔ THỊ HƯNG SÀI GÒN GIÁM ĐỐC LƯU Ý: - TẤT CẢ KÍCH THƯỚC CỦA PHẢI HO KÈM TRẢ THỰC TẾ TẠI CÔNG TRƯỜNG. - LƯU Ý VỊ TRÍ CỦA TRÊN MẶT BẰNG CÔNG TRÌNH BỂ SÀN XÂY CỬA. - CÁC CỬA ĐI HỒ MẶT SÀN HOÀN THIỆN 10 mm. - TẤT CẢ CÁC CỬA ĐI PHẢI CÓ CỤC CHẤN VÀ MỐC CHỐT GIỮ CỬA KH MỜ. - TẤT CẢ CÁC CỬA CÓ HỆ NHÔM LÀ 50mm, ĐÁY >= 1.5mm (CỬA ĐI ĐÁY >= 1.2mm) (CỬA SỔ). - KÍNH CỬA SỔ ĐÁY 10MM. - BẢNG THỐNG KẾ CỬA ĐI CHỈ ÁP DỤNG CHO 1 CẤP HỘ.	
						CÔNG TY CỔ PHẦN PHÁT TRIỂN KIẾN THẠCH VÀ XÂY DỰNG DỰ THIẾT KẾ DẤU THẨM TRA Thống kê bản thẩm tra số: 10 / KTTT-PCM Ngày: 18 tháng 07 năm 2022 TTV:	
<table><tr><td>KÝ HIỆU</td><td>(S)</td></tr><tr><td>KÍCH THƯỚC</td><td>2200 x 2200 (RỘNG x CAO)</td></tr><tr><td>LOẠI CỬA</td><td>KHUNG KÍNH CỔ ĐỊNH</td></tr><tr><td>VẬT LIỆU</td><td>CỬA KÍNH KHUANG NHÔM</td></tr><tr><td>SỐ LƯỢNG</td><td>01</td></tr></table>		KÝ HIỆU	(S)	KÍCH THƯỚC	2200 x 2200 (RỘNG x CAO)	LOẠI CỬA	KHUNG KÍNH CỔ ĐỊNH	VẬT LIỆU	CỬA KÍNH KHUANG NHÔM	SỐ LƯỢNG	01	<table><tr><td>KÝ HIỆU</td><td>(S)</td></tr><tr><td>KÍCH THƯỚC</td><td>1100 x 1000 (RỘNG x CAO)</td></tr><tr><td>LOẠI CỬA</td><td>CỬA SỔ 2 CÁCH (2 CÁCH LỬA)</td></tr><tr><td>VẬT LIỆU</td><td>CỬA KÍNH KHUANG NHÔM</td></tr><tr><td>SỐ LƯỢNG</td><td>01</td></tr></table>		KÝ HIỆU	(S)	KÍCH THƯỚC	1100 x 1000 (RỘNG x CAO)	LOẠI CỬA	CỬA SỔ 2 CÁCH (2 CÁCH LỬA)	VẬT LIỆU	CỬA KÍNH KHUANG NHÔM	SỐ LƯỢNG	01	<table><tr><td>KÝ HIỆU</td><td>(S)</td></tr><tr><td>KÍCH THƯỚC</td><td>800 x 1200 (RỘNG x CAO)</td></tr><tr><td>LOẠI CỬA</td><td>CỬA SỔ 1 CÁCH LỬA</td></tr><tr><td>VẬT LIỆU</td><td>CỬA KÍNH KHUANG NHÔM</td></tr><tr><td>SỐ LƯỢNG</td><td>01</td></tr></table>		KÝ HIỆU	(S)	KÍCH THƯỚC	800 x 1200 (RỘNG x CAO)	LOẠI CỬA	CỬA SỔ 1 CÁCH LỬA	VẬT LIỆU	CỬA KÍNH KHUANG NHÔM	SỐ LƯỢNG	01	CÔNG TRÌNH - ĐỊA ĐIỂM: MÀU NHÀ KHU ĐÔ THỊ MỚI PHƯỚC AN XÃ PHƯỚC AN - HUYỆN MẠCH TRẠCH - TỈNH SÔNG BÈ ĐƠN VỊ THIẾT KẾ: CÔNG TY TNHH TƯ VẤN THIẾT KẾ XÂY DỰNG THIẾT KẾ LÊ VĂN NGỌC HÙNG CHỦ TRÌ THIẾT KẾ: LÊ THANH LÔNG KÈM TRẢ: NGUYỄN THỊ THUẬN											
KÝ HIỆU	(S)	
KÍCH THƯỚC	2200 x 2200 (RỘNG x CAO)	
LOẠI CỬA	KHUNG KÍNH CỔ ĐỊNH	
VẬT LIỆU	CỬA KÍNH KHUANG NHÔM	
SỐ LƯỢNG	01	
KÝ HIỆU	(S)	
KÍCH THƯỚC	1100 x 1000 (RỘNG x CAO)	
LOẠI CỬA	CỬA SỔ 2 CÁCH (2 CÁCH LỬA)	
VẬT LIỆU	CỬA KÍNH KHUANG NHÔM	
SỐ LƯỢNG	01	
KÝ HIỆU	(S)	
KÍCH THƯỚC	800 x 1200 (RỘNG x CAO)	
LOẠI CỬA	CỬA SỔ 1 CÁCH LỬA	
VẬT LIỆU	CỬA KÍNH KHUANG NHÔM	
SỐ LƯỢNG	01	
						SẢN HOÀN THIỆN	
<table><tr><td>KÝ HIỆU</td><td>(S)</td></tr><tr><td>KÍCH THƯỚC</td><td>1800 x 1200 (RỘNG x CAO)</td></tr><tr><td>LOẠI CỬA</td><td>CỬA SỔ 3 CÁCH (2 CÁCH LỬA, 1 CÁCH CỔ ĐỊNH)</td></tr><tr><td>VẬT LIỆU</td><td>CỬA KÍNH KHUANG NHÔM</td></tr><tr><td>SỐ LƯỢNG</td><td>01</td></tr></table>		KÝ HIỆU	(S)	KÍCH THƯỚC	1800 x 1200 (RỘNG x CAO)	LOẠI CỬA	CỬA SỔ 3 CÁCH (2 CÁCH LỬA, 1 CÁCH CỔ ĐỊNH)	VẬT LIỆU	CỬA KÍNH KHUANG NHÔM	SỐ LƯỢNG	01	<table><tr><td>KÝ HIỆU</td><td>(S)</td></tr><tr><td>KÍCH THƯỚC</td><td>800 x 800 (RỘNG x CAO)</td></tr><tr><td>LOẠI CỬA</td><td>CỬA SỔ 1 CÁCH LỬA</td></tr><tr><td>VẬT LIỆU</td><td>CỬA KÍNH KHUANG NHÔM</td></tr><tr><td>SỐ LƯỢNG</td><td>02</td></tr></table>		KÝ HIỆU	(S)	KÍCH THƯỚC	800 x 800 (RỘNG x CAO)	LOẠI CỬA	CỬA SỔ 1 CÁCH LỬA	VẬT LIỆU	CỬA KÍNH KHUANG NHÔM	SỐ LƯỢNG	02	<table><tr><td>KÝ HIỆU</td><td>(S)</td></tr><tr><td>KÍCH THƯỚC</td><td>800 x 2100 (RỘNG x CAO)</td></tr><tr><td>LOẠI CỬA</td><td>CỬA SỔ 1 CÁCH LỬA</td></tr><tr><td>VẬT LIỆU</td><td>CỬA KÍNH KHUANG NHÔM</td></tr><tr><td>SỐ LƯỢNG</td><td>03</td></tr></table>		KÝ HIỆU	(S)	KÍCH THƯỚC	800 x 2100 (RỘNG x CAO)	LOẠI CỬA	CỬA SỔ 1 CÁCH LỬA	VẬT LIỆU	CỬA KÍNH KHUANG NHÔM	SỐ LƯỢNG	03	<table><tr><td>KÝ HIỆU</td><td>(S)</td></tr><tr><td>KÍCH THƯỚC</td><td>1700 x 2100 (RỘNG x CAO)</td></tr><tr><td>LOẠI CỬA</td><td>CỬA SỔ 2 CÁCH LỬA</td></tr><tr><td>VẬT LIỆU</td><td>CỬA KÍNH KHUANG NHÔM</td></tr><tr><td>SỐ LƯỢNG</td><td>01</td></tr></table>		KÝ HIỆU	(S)	KÍCH THƯỚC	1700 x 2100 (RỘNG x CAO)	LOẠI CỬA	CỬA SỔ 2 CÁCH LỬA	VẬT LIỆU	CỬA KÍNH KHUANG NHÔM	SỐ LƯỢNG	01
KÝ HIỆU	(S)	
KÍCH THƯỚC	1800 x 1200 (RỘNG x CAO)	
LOẠI CỬA	CỬA SỔ 3 CÁCH (2 CÁCH LỬA, 1 CÁCH CỔ ĐỊNH)	
VẬT LIỆU	CỬA KÍNH KHUANG NHÔM	
SỐ LƯỢNG	01	
KÝ HIỆU	(S)	
KÍCH THƯỚC	800 x 800 (RỘNG x CAO)	
LOẠI CỬA	CỬA SỔ 1 CÁCH LỬA	
VẬT LIỆU	CỬA KÍNH KHUANG NHÔM	
SỐ LƯỢNG	02	
KÝ HIỆU	(S)	
KÍCH THƯỚC	800 x 2100 (RỘNG x CAO)	
LOẠI CỬA	CỬA SỔ 1 CÁCH LỬA	
VẬT LIỆU	CỬA KÍNH KHUANG NHÔM	
SỐ LƯỢNG	03	
KÝ HIỆU	(S)	
KÍCH THƯỚC	1700 x 2100 (RỘNG x CAO)	
LOẠI CỬA	CỬA SỔ 2 CÁCH LỬA	
VẬT LIỆU	CỬA KÍNH KHUANG NHÔM	
SỐ LƯỢNG	01	
						NGUYỄN THỊ THUẬN <table><tr><td>ĐỊA ĐIỂM</td><td>CHẾP</td><td>TỜ LÊ</td><td>THÁNG</td><td>02/22</td></tr></table> IÊN SƠN MỸ LỖ LƯU (CÁNH 4-20) LỖ LƯU (CÁNH 4-20) CHI TIẾT CỬA SỔ		ĐỊA ĐIỂM	CHẾP	TỜ LÊ	THÁNG	02/22																																			
ĐỊA ĐIỂM	CHẾP	TỜ LÊ	THÁNG	02/22	

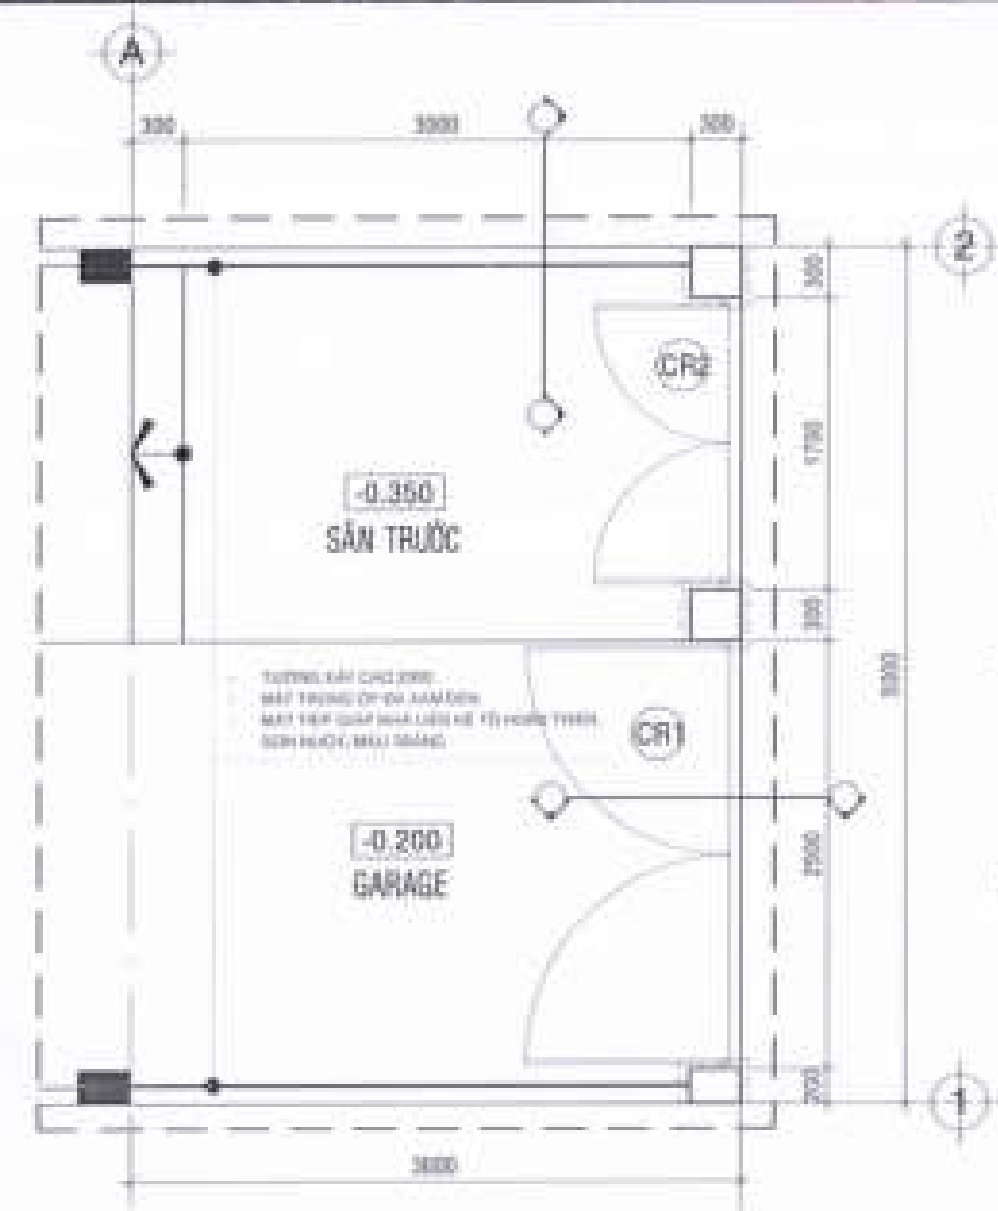


MẶT BẰNG CỔNG TƯỜNG RÀO TL 1/25

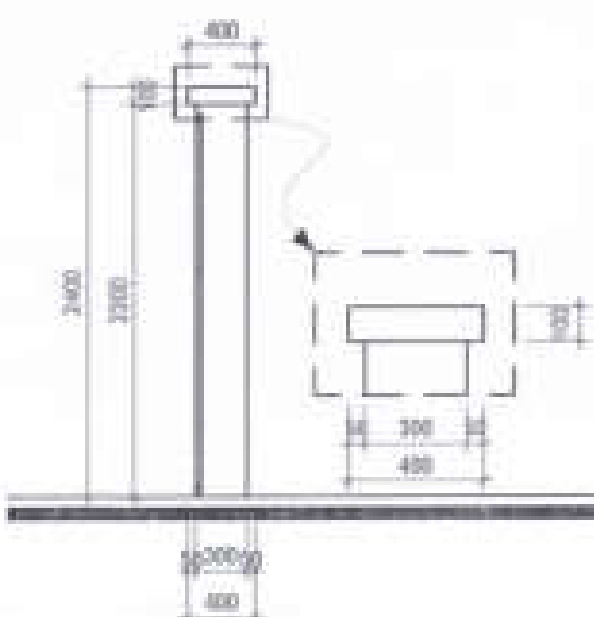

MẶT CẮT CỔNG TƯỜNG RÀO TL: 1/25

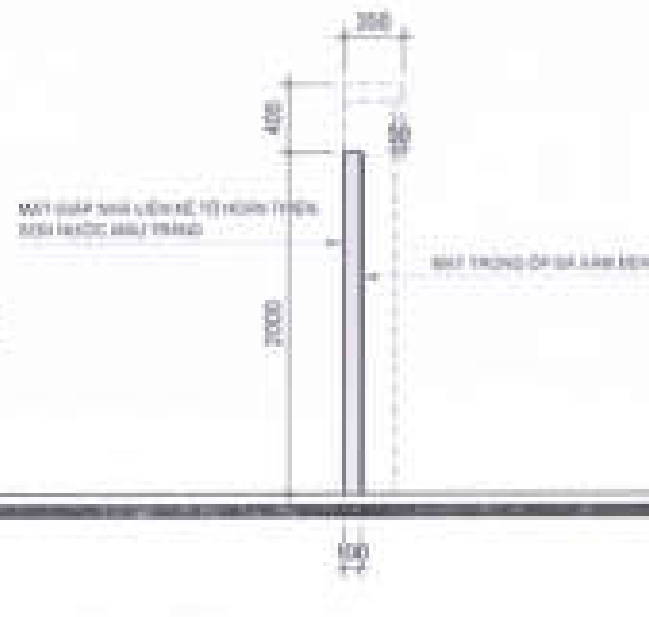

MẶT CẮT TƯỜNG RÀO TL: 1/25

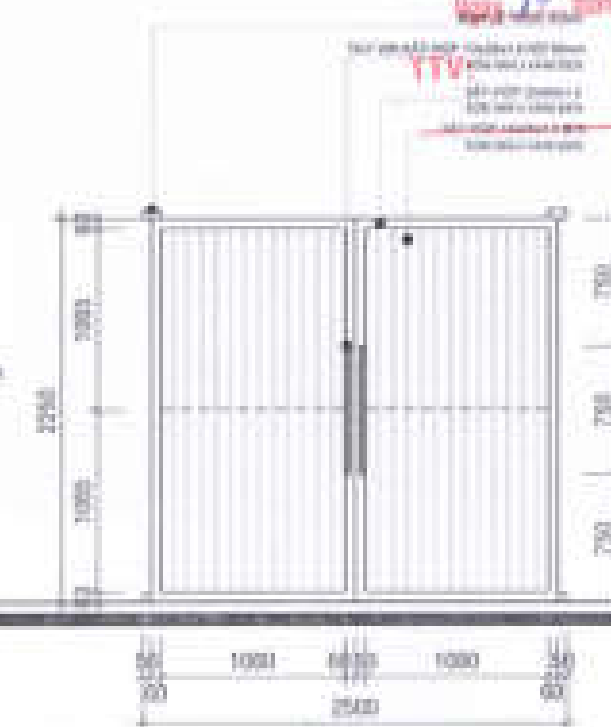


CHI TIẾT CỔNG CR1 TL1/25



CHI TIẾT CỔNG CR2 TL1/25

LƯU Ý:

- Tất cả các kích thước đều phải đo thực tế tại công trình
- Cửa cổng hồ mặt nền hoàn thiện tối thiểu 50mm.
- Cửa cổng phải có bát khóa và chốt đóng mặt trong.
- Tay vịn cửa gắn hai mặt trong và ngoài.
- Cửa cổng sử dụng bản lề trục xoay.
- Đạp phải đúng káo chuyên dụng.
- Tường rào Sân sau Xây tô sơn nước (không ốp đá) H=2000.
- Hoàn thiện sơn nước (trắng) tất cả mặt bên không tiếp giáp với căn liền kề.

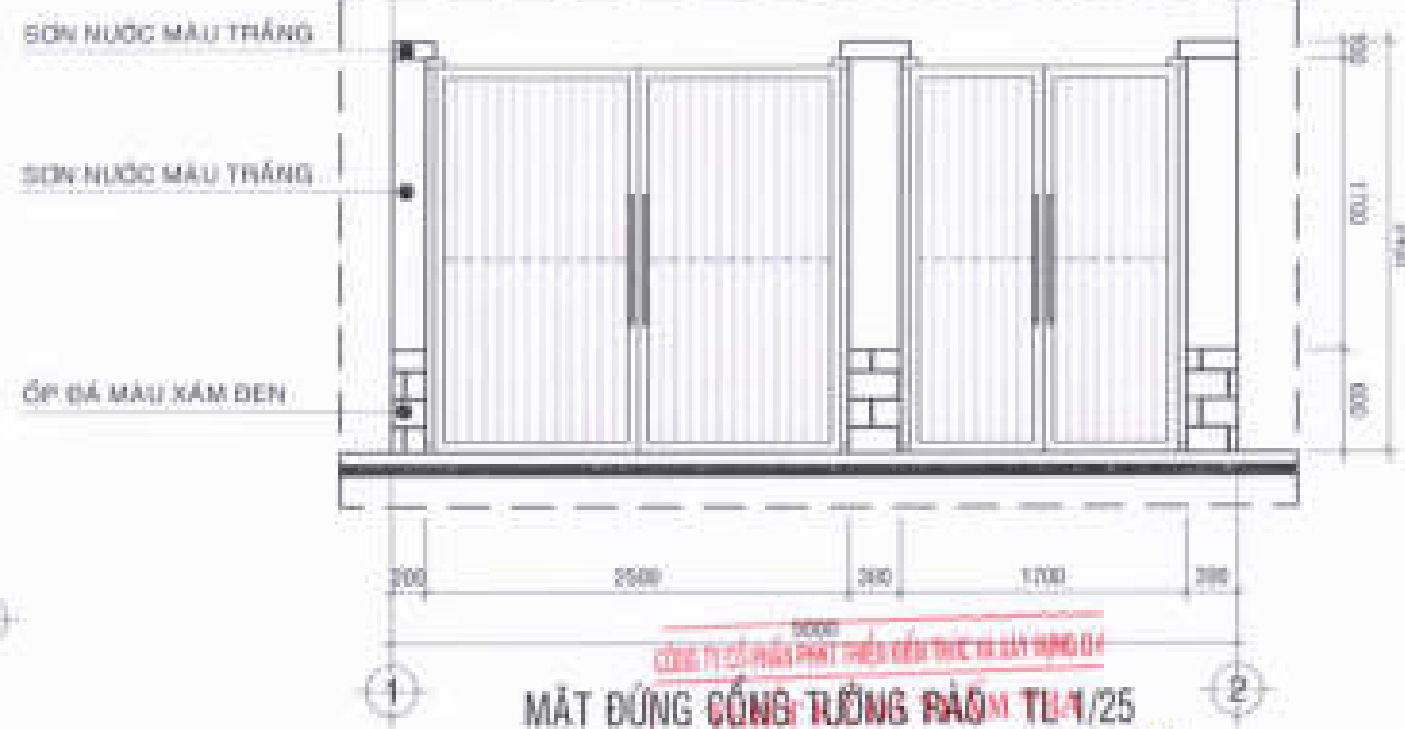

MẶT ĐÚNG CỔNG TƯỜNG RÀO TL 1/25

CHỦ ĐẦU TƯ:
CÔNG TY CỔ PHẦN ĐẦU TƯ
PHÁT TRIỂN NHÀ VÀ ĐÔ THỊ HƯNG SÀI GÒN

GIÁM ĐỐC



Trần Quang Trung

(CÔNG TRÌNH - ĐỊA ĐIỂM)

MÃ NHÀ KHU ĐÔ THỊ MỚI
PHƯỚC AN


ĐƠN VỊ THIẾT KẾ

CÔNG TY TNHH TƯ VẤN THIẾT KẾ XÂY DỰNG

NGUYỄN VĂN HƯNG
NGUYỄN VĂN HƯNG

DANH MỤC BẢN VẼ KẾT CẤU

PHẦN KẾT CẤU

[illegible]

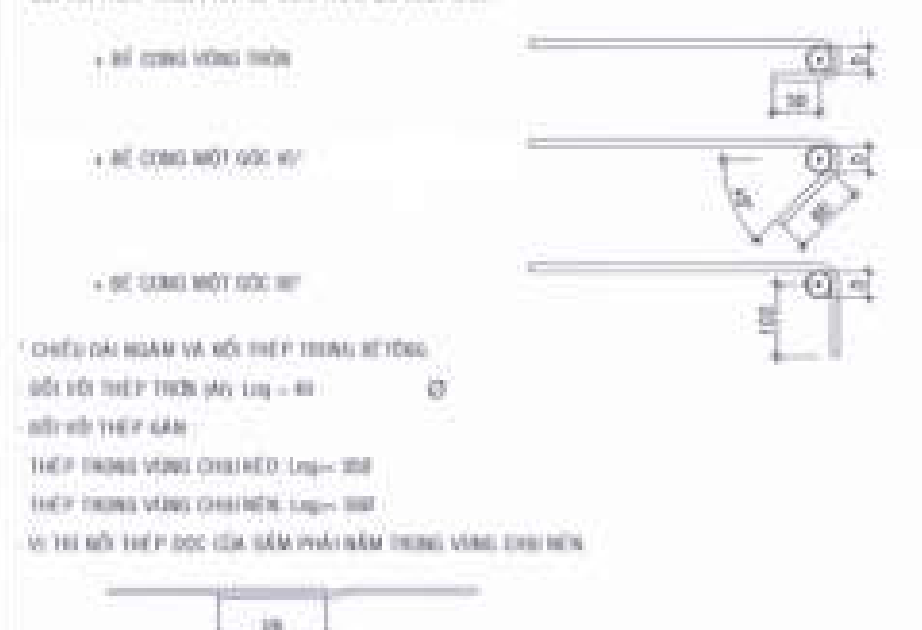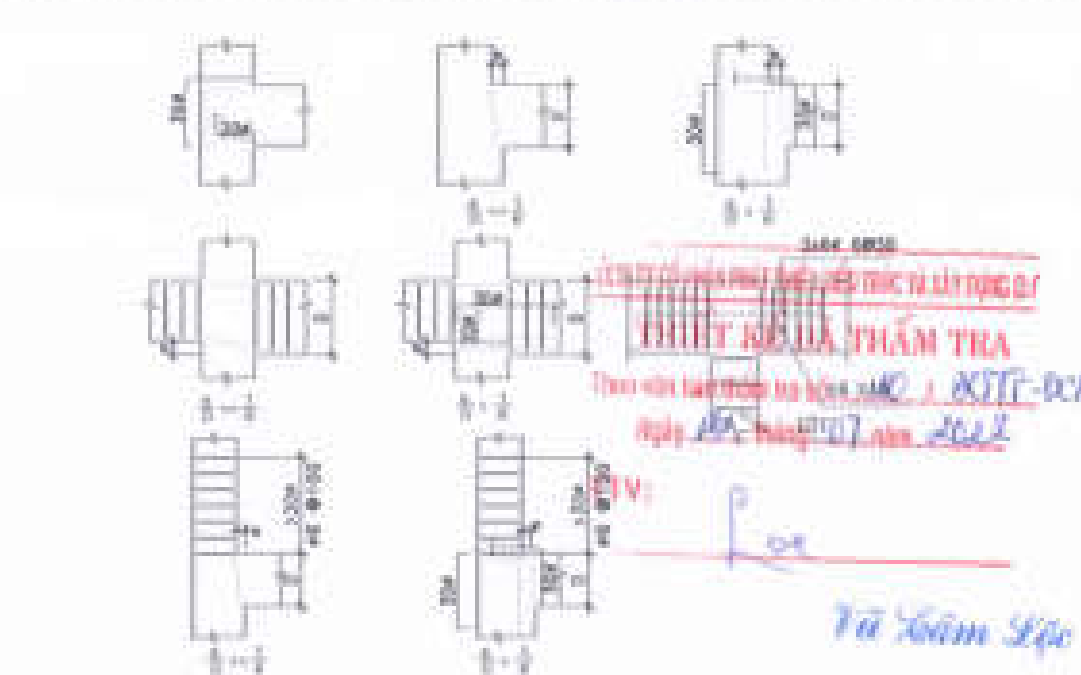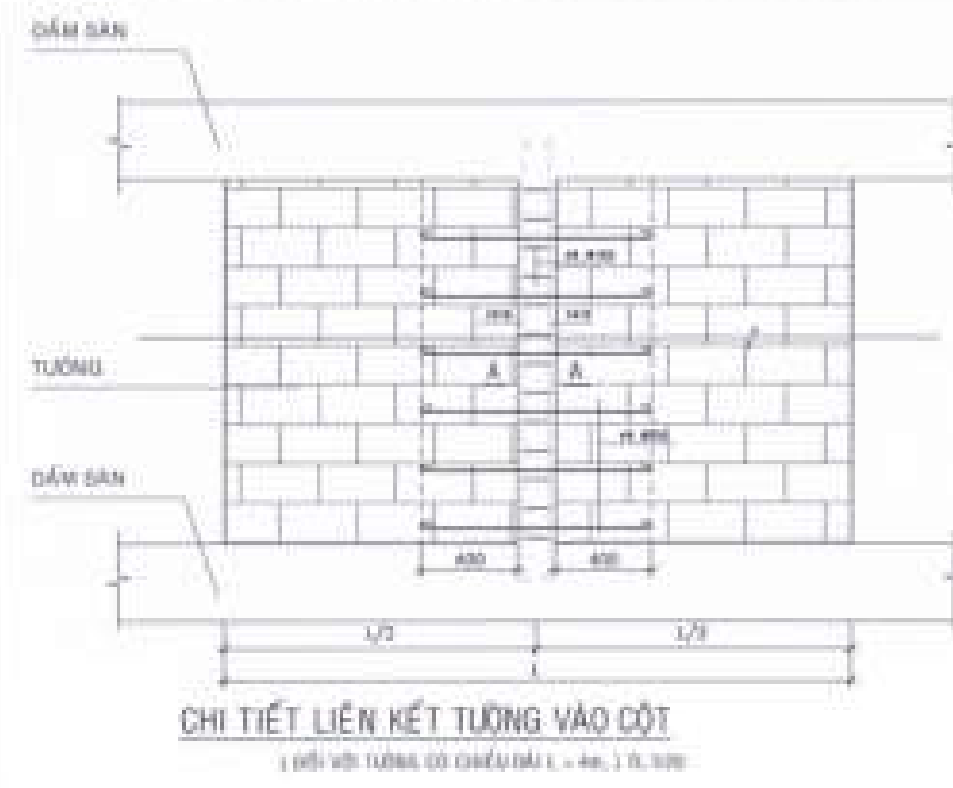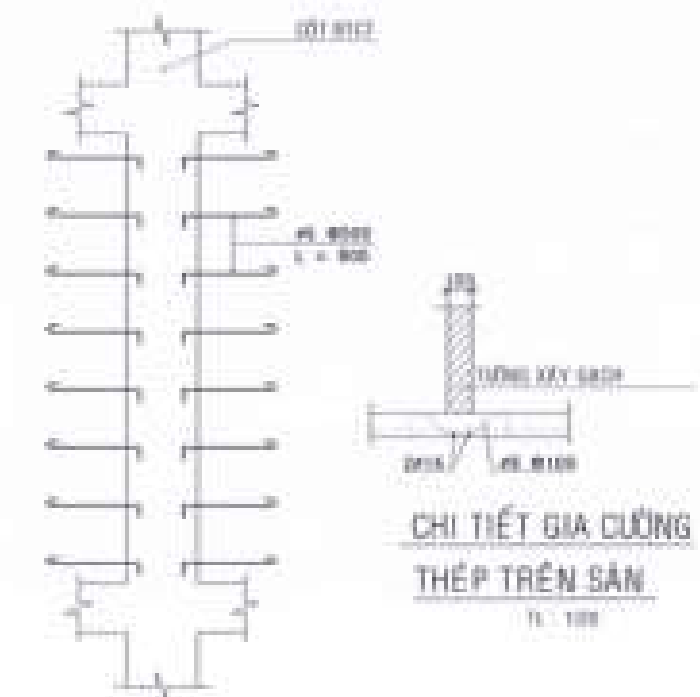CHI TIẾT UỖN THÉP Đối với thép dầm (dầm / nh) không cần hệ móc Đối với thép sườn phải hệ móc theo qui định sau - Hệ công vòng tròn - Hệ công một góc 90° - Hệ công một góc 45° Chiều dài đoạn và mối thép trong bê tông Đối với thép sườn (dầm) $l_{yk} = 40d$ Đối với thép dầm Thép trong vùng chịu kéo $l_{yk} = 35d$ Thép trong vùng chịu nén $l_{yk} = 20d$ Vị trí mối thép dọc của dầm phải nằm trong vùng 
CHI TIẾT BỐ TRỤ TƯỜNG  CHI TIẾT LIÊN KẾT TƯỜNG VÀO CỘT (Đối với tường có chiều dày $l > 400$, $l \geq 1000$) 1. TƯỜNG DÀY 100 MẶT CẮT A - A TL: 1/20 1. TƯỜNG DÀY 200 MẶT CẮT A - A TL: 1/20	CHI TIẾT CHỜ THÉP XÂY TƯỜNG  CHI TIẾT GIA CƯỜNG THÉP TRÊN SÀN TL: 1/20

CHỦ ĐẦU TƯ:
CÔNG TY CỔ PHẦN ĐẦU TƯ
PHÁT TRIỂN NHÀ VÀ ĐÔ THỊ HƯNG SÀI GÒN

GIÁM ĐỐC



Trần Quang Đạt

CÔNG TRÌNH - ĐỊA ĐIỂM

MÃU NHÀ KHU ĐÔ THỊ MỚI
PHƯỚC AN


ĐƠN VỊ THIẾT KẾ

CÔNG TY TNHH TƯ VẤN THIẾT KẾ XÂY DỰNG

THẬP VỸ

THẬP VỸ CH. LTD

Địa chỉ: 20/11/2019, Phường 11, Quận 10, TP. HCM

GIÁM ĐỐC

THẬP VỸ

ĐANG NHAN THANH

THIẾT KẾ

NGUYỄN VĂN CẨM

CHỦ THỊ THIẾT KẾ

VŨ VĂN LỘC

KIỂM TRA

NGUYỄN THỊ NGUYỄN

ĐTL: 02/03/2022

TÊN BẢN VẼ



QUY ĐỊNH KỸ THUẬT

GIÁM ĐỐC



Kiên Cường Lương

CÔNG TRÌNH - ĐỊA ĐIỂM

MÀU NHÀ KHU ĐÔ THỊ MỚI
PHƯỚC AN


ĐƠN VỊ THIẾT KẾ

CÔNG TY TNHH TƯ VẤN THIẾT KẾ XÂY DỰNG



NHẬT VỸ

ANH KỸ SƯ

Số dự án: 2021/18 Hưng Phú, Hưng Phú, Quận Gò Vấp, TP HCM

GIÁM ĐỐC

Nguyễn Văn Thành
NGUYỄN VĂN THÀNH

THIẾT KẾ

NGUYỄN VĂN CẨM

CHỦ TRÌ THIẾT KẾ

VÕ VĂN LỘC

KIỂM TRA

NGUYỄN THỊ NGUYỄN

SỐ T. 01 / CHẾP: 11 / L. 11 / THÁNG 11 / 2022

QUY ĐỊNH KỸ THUẬT

CÔNG TY TNHH TƯ VẤN THIẾT KẾ XÂY DỰNG

THIẾT KẾ DẦM THẨM TRA


Ngày 10 tháng 07 năm 2022


TV:




Vũ Văn Lâm

%%BỐ TRÍ THÉP DẦM (TL : 1/20)


DẦM NHIỀU NHỊP

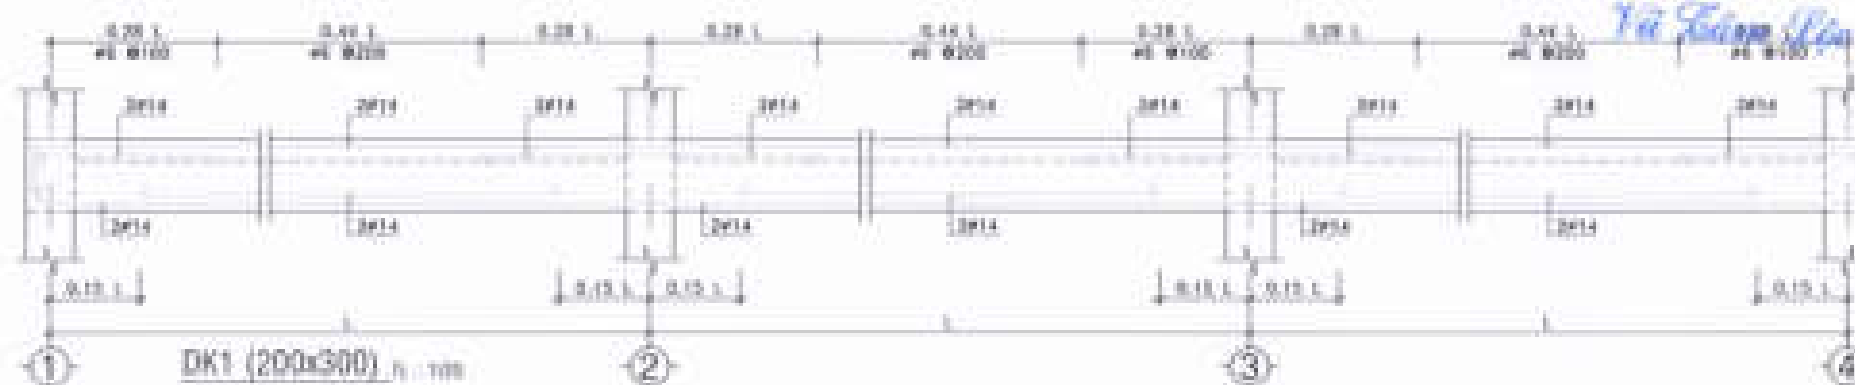


DẦM MỘT NHỊP

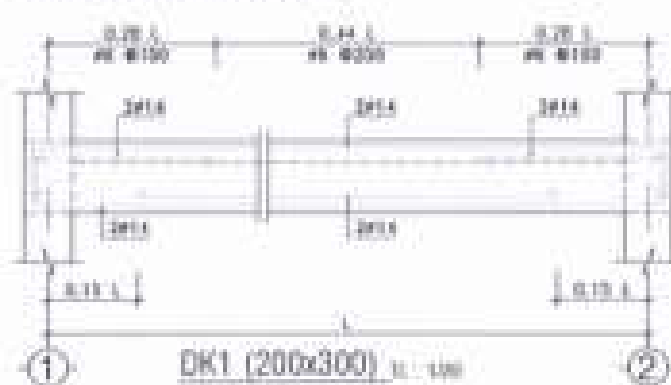

DẦM MỘT NHỊP CÓ CONSOL

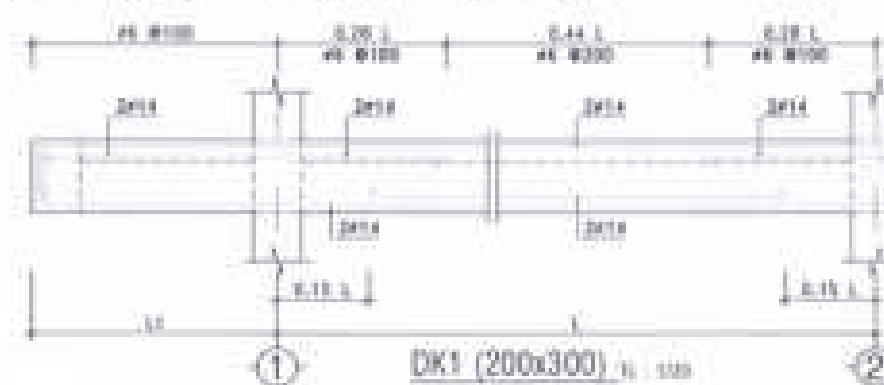

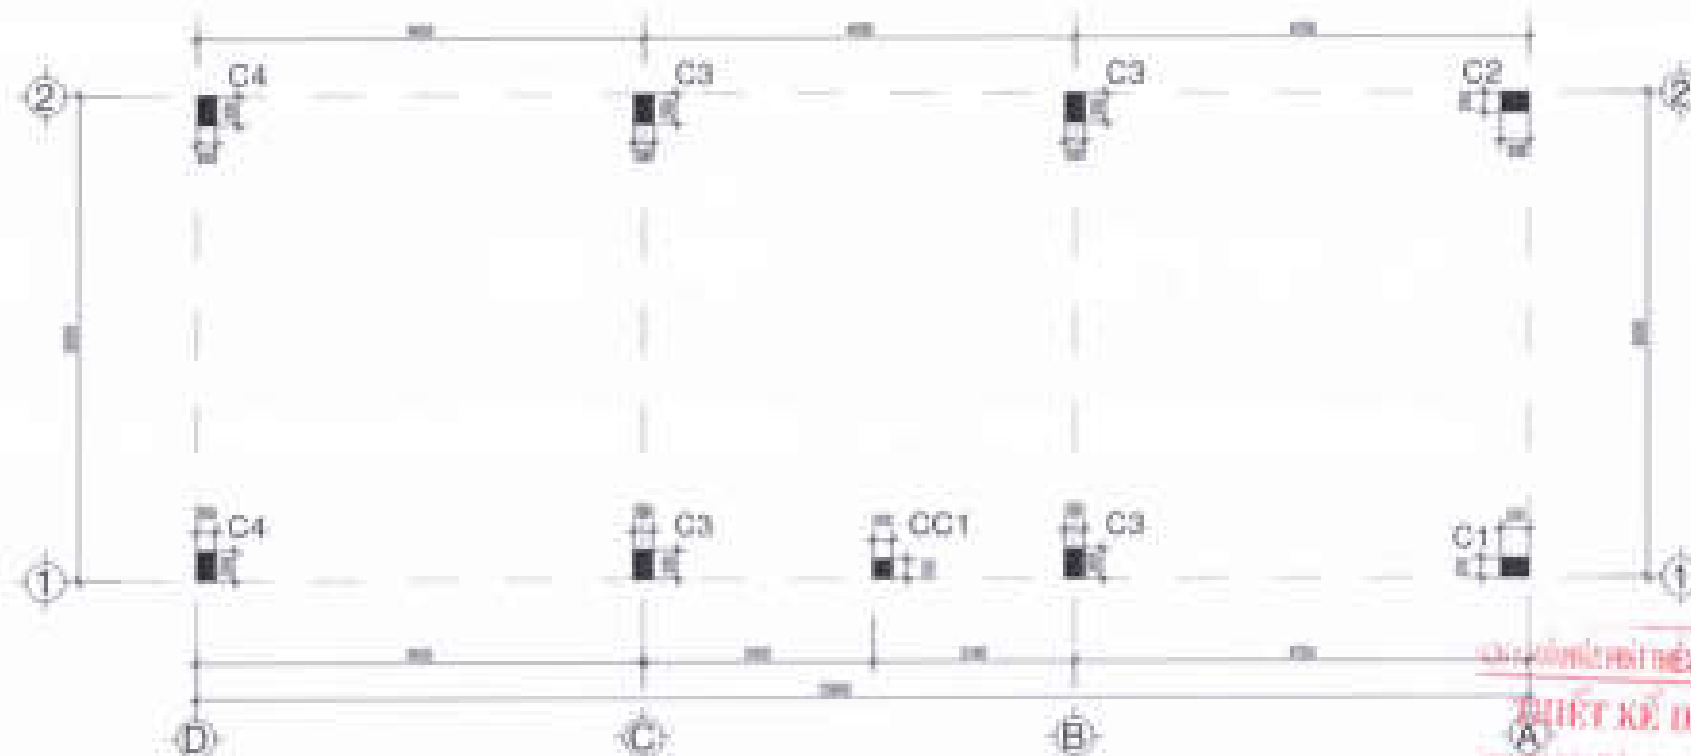

MẶT BẰNG BỐ TRÍ CỘT

TL: 1/100

Mô tả	CỘT C1 (Ø100)					CỘT C2 (Ø100)	
	CỘT C3 (Ø100)					CỘT C4 (Ø100)	
Mô tả	CỘT CC1 (Ø100)					CỘT CC2 (Ø100)	
	CỘT CC3 (Ø100)					CỘT CC4 (Ø100)	

CHỖ CHỖ THIẾT KẾ ĐƯỢC HẠNH TẠNG Đ
THIẾT KẾ ĐÃ THẨM TRA

TV:

Vũ Tâm Lặc

CHỖ ĐẦU TƯ:
CÔNG TY CỔ PHẦN ĐẦU TƯ
PHÁT TRIỂN NHÀ VÀ ĐÔ THỊ MỚI SÀI GÒN

GIÁM ĐỐC



Trần Quang Bường

CÔNG TRÌNH - ĐỊA ĐIỂM:

MÃU NHÀ KHU ĐÔ THỊ MỚI
PHƯỚC AN


ĐƠN VỊ THIẾT KẾ:

CÔNG TY TNHH TƯ VẤN THIẾT KẾ XÂY DỰNG

NHẬT VY
NHẬT VY CONSULTING

GIÁM ĐỐC:
ĐANG PHONG THÁNH

THIẾT KẾ:

NGUYỄN VĂN CẢNH

CHỦ TRƯỞNG THIẾT KẾ

VŨ VĂN LỘC

KIỂM TRA:

NGUYỄN THỊ HUỆNG

STT: 14 / CHẾP: 1 / TỶ LỆ: 1 / THANG: 1/100

TÊN BẢN VẼ: LỖ LỖ (CÁNH 4-25)
LỖ LỖ (CÁNH 4-25)
MẶT BẰNG BỐ TRÍ CỘT



- BỐ TỔNG (Ả) TẬP MẠC TRƯ
- THẾP B = 10 : B₀ = 2000 Ngươn
- THẾP B = 10 : B₁ = 2000 Ngươn
- SÁM THÁNH CỎ CHUỖI GẤY 5 = 10


CÔNG TY CỔ PHẦN PHÁT TRIỂN DỊCH VỤ VÀ ĐẦU TƯ CÔNG NGHỆ

THIẾT KẾ DÃ THẨM TIỀN


Ngày 13 tháng 07 năm 2021

Vũ Xuân Hòa

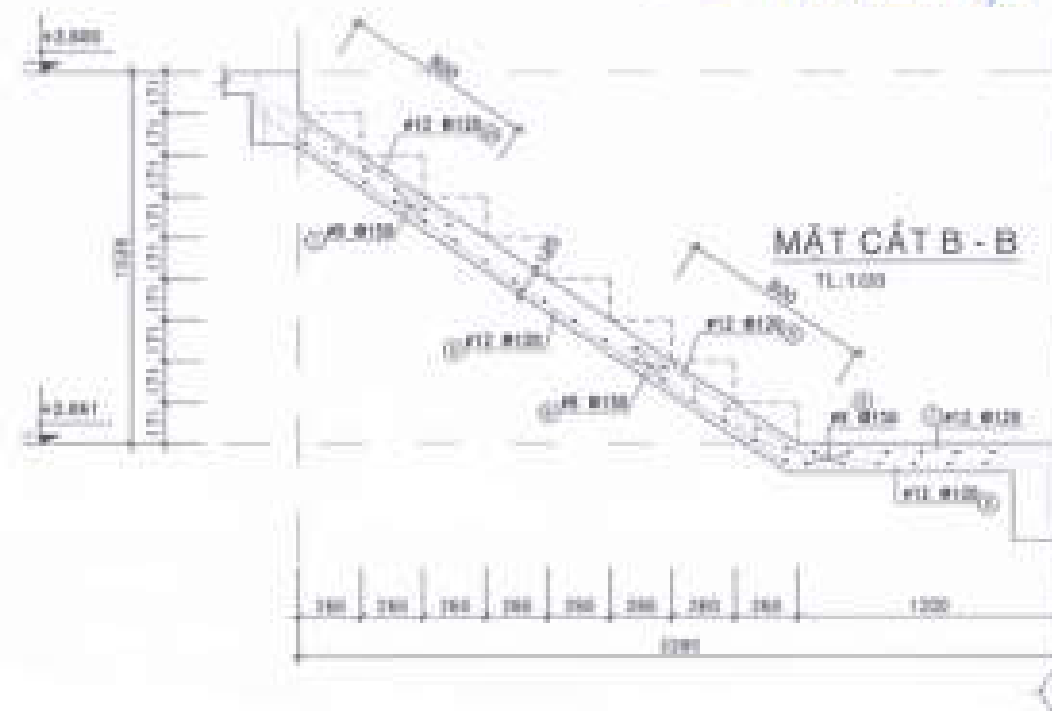

CHỦ ĐẦU TƯ:
CÔNG TY CỔ PHẦN ĐẦU TƯ
PHÁT TRIỂN NHÀ VÀ ĐÔ THỊ HƯNG SÀI GÒN

GIẢI ĐỌC




CỘNG HÒA - DÂN CHỦ

MẪU NHÀ KHU ĐÔ THỊ MỚI
PHƯỚC AN


ĐƠN VỊ THIẾT KẾ:

CÔNG TY TNHH TƯ VẤN THIẾT KẾ XÂY DỰNG

 **NHAT VY**
NHAT VY Co., Ltd.
Số 10/11 Đường 10, Phường 17, Quận Gò Vấp, TP. HCM

ĐẠI BIỂU QUẢN LÝ

1000









TÊN SẢN PHẨM	LỖ LƯNG (CÁI) 4-200
	LỖ LƯNG (CÁI) 4-200
	CHÀO TIẾT (CÁI) 4-200

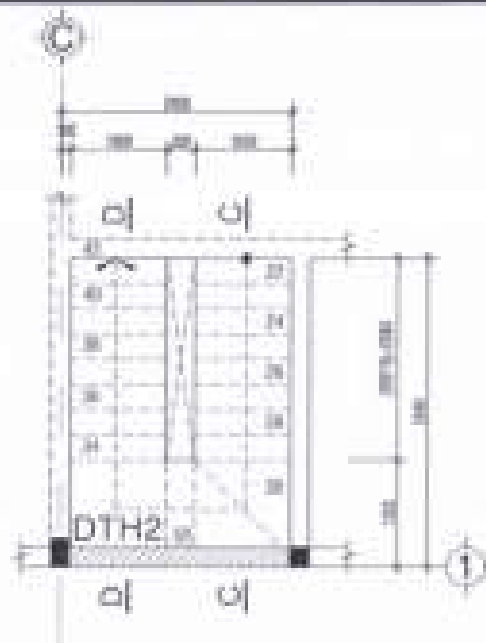

MẶT BẰNG BỐ TRÍ CẦU THANG
(TỪ +3.000 ĐẾN +6.900) TL: 1/50

GHI CHÚ


- BỂ TỎNG DÀ 147 MẮC 200
- THIẾT BỊ: 10 - $R_{yk} = 1200$ kg/cm²
- THIẾT BỊ: 10 - $R_{yk} = 2000$ kg/cm²
- CẦU THANG CÓ CHỖ ĐÁY $h = 100$ mm

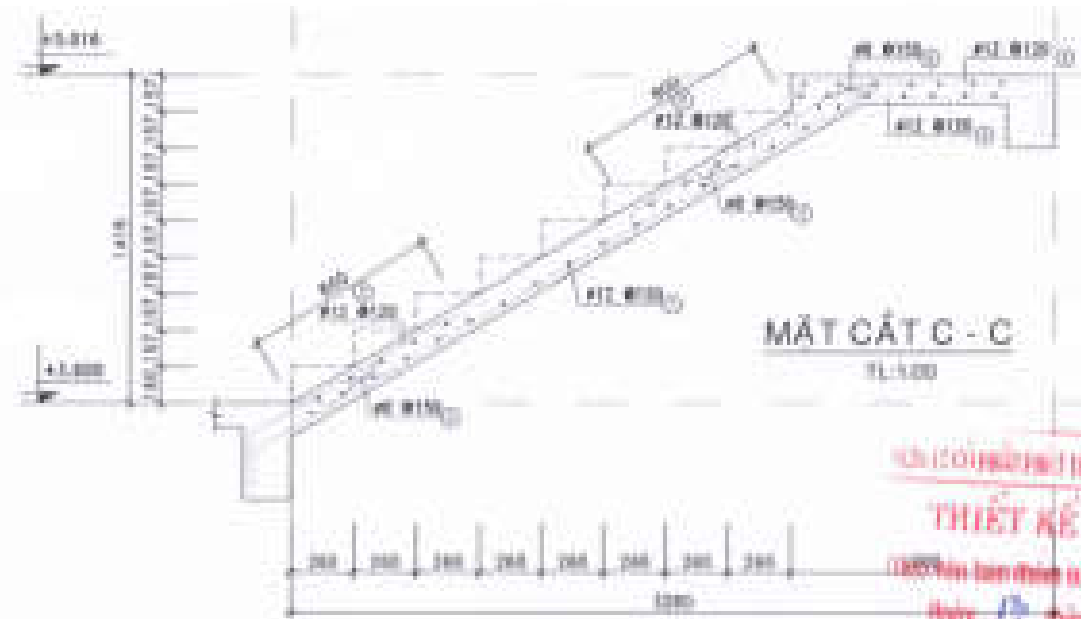

CHỈ CÒN HỮU HIỆU ĐẾN THỰC THỰC TẬP ĐỒ
THIẾT KẾ ĐÃ THẨM TRA
100% HỒ SƠ THIẾT KẾ SỐ 10 / BCTE-PCP
Ngày 12 tháng 07 năm 2022

(TV)

Vũ Xuân Lộc

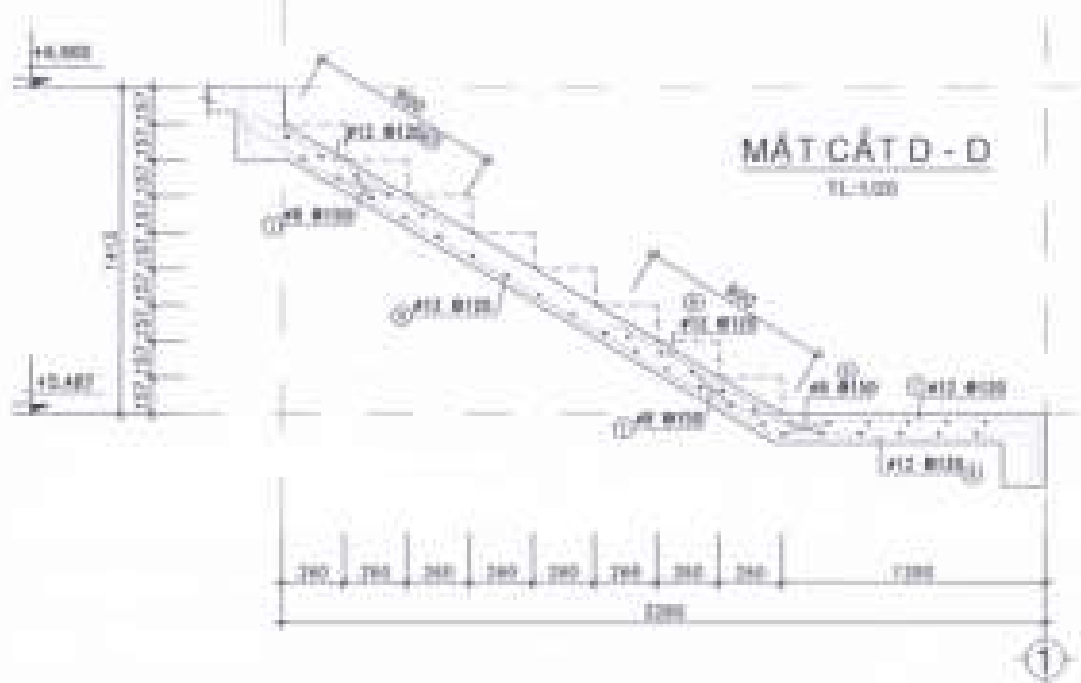

CHỖ ĐÁY TỰ

CÔNG TY CỔ PHẦN ĐẦU TƯ
PHÁT TRIỂN NHÀ VÀ ĐÔ THỊ HƯNG SÀI GÒN

GIÁM ĐỐC



Trần Quang Tuấn

CÔNG TRÌNH - ĐỊA ĐIỂM

**MÀU NHÀ KHU ĐÔ THỊ MỚI
PHƯỚC AN**

ẤP PHƯỚC AN - HUYỆN BẾN TRẠCH - TỈNH HỒNG NAM

ĐƠN VỊ THIẾT KẾ

CÔNG TY TNHH TƯ VẤN THIẾT KẾ XÂY DỰNG

NHẬT VỸ

ĐƠN VỊ TƯ VẤN

ĐƠN VỊ TƯ VẤN THIẾT KẾ XÂY DỰNG

GIÁM ĐỐC

ĐANG PHAN THÀNH

THIẾT KẾ

NGUYỄN VĂN CẨM

CHỦ TRÌ THIẾT KẾ


VU VĂN LỘC

KIỂM TRA


NGUYỄN THỊ ANH

BT: 01 / 01 / 2022

TÊN SẢN PHẨM: SỐ LƯỢNG (CÁI 4-25)
SỐ LƯỢNG (CÁI 4-25)
CHỈ TIẾT CẦU THANG

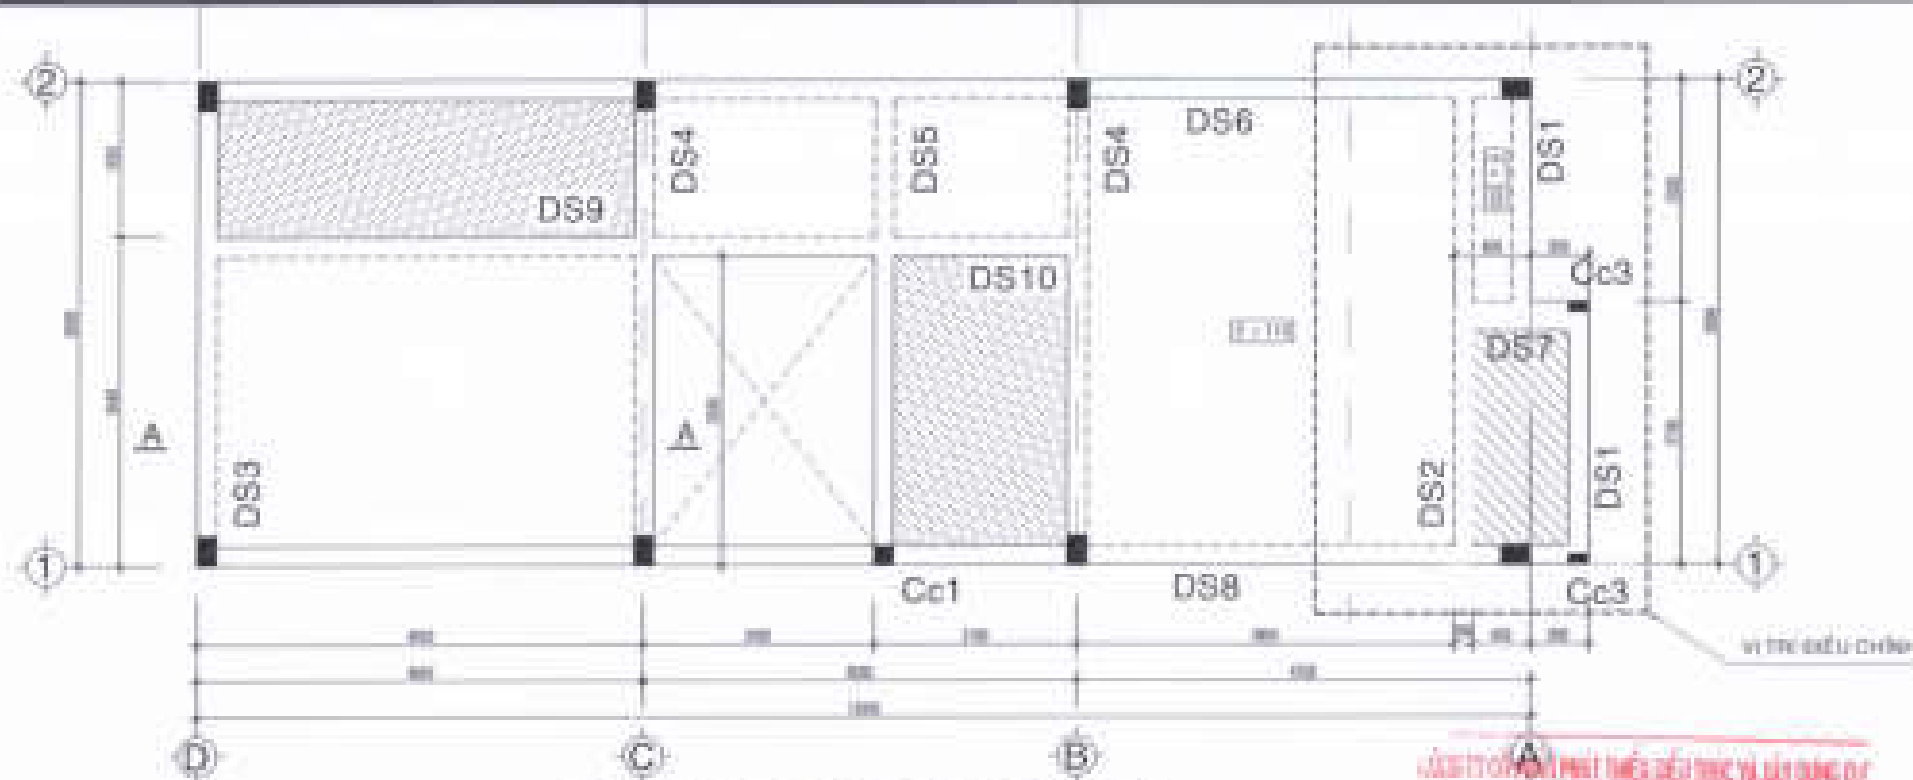

MẶT BẰNG BỐ TRÍ DÂY SÀN LẦU 1
T.L. 1/50

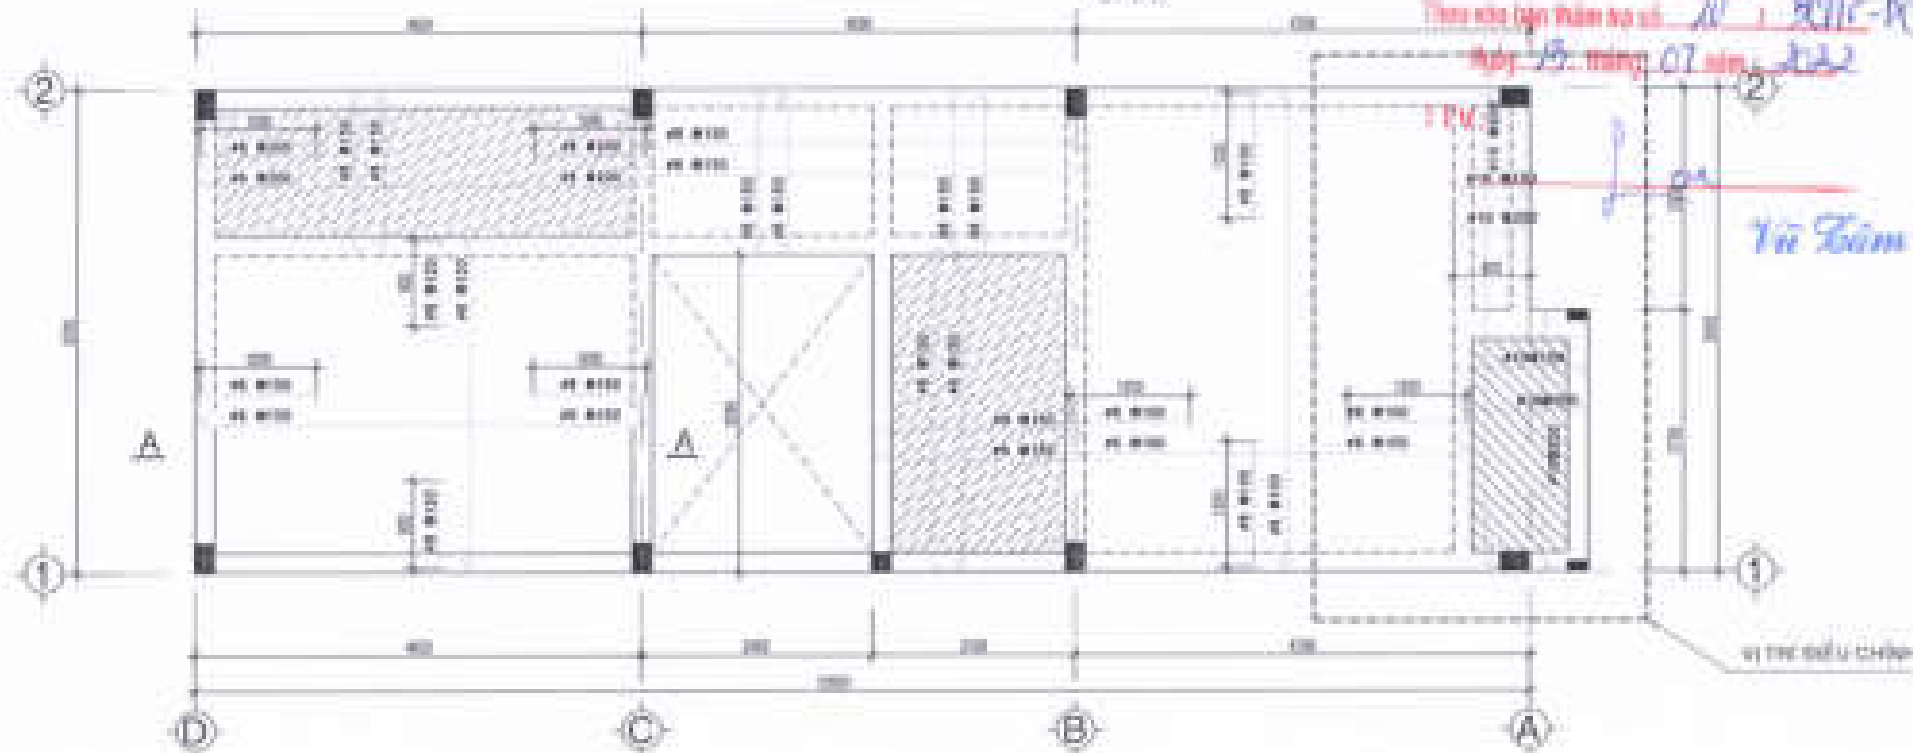


MẶT BẰNG BỐ TRÍ THÉP SÀN LẦU 1
T.L. 1/50

CHỖ CẮT CÂY

GHI CHÚ

- BÊ TÔNG VÀ LÁT MẠC 200
- THÉP Ø > 10 : $R_s = 235 \text{ N/mm}^2$
- THÉP Ø ≤ 10 : $R_s = 235 \text{ N/mm}^2$
- SÀN BỐ TRÍ BÊ TÔNG VÀ LÁT MẠC 200
- SÀN BỐ TRÍ BÊ TÔNG VÀ LÁT MẠC 200

- CAO ĐỘ SÀN 1.000
- ▨ SÀN 1.000

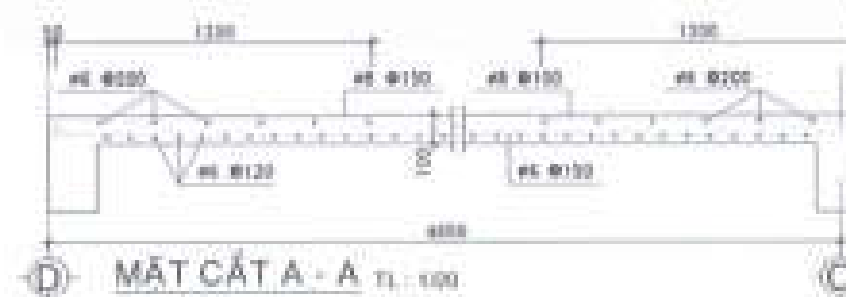

MẶT CẮT A - A T.L. 1/50

CHỖ BẤM TỰ:
CÔNG TY CỔ PHẦN ĐẦU TƯ
PHÁT TRIỂN NHÀ VÀ ĐÔ THỊ HƯNG SÀI GÒN

GIÁM ĐỐC



Vũ Quang Dương

CÔNG TRÌNH - ĐỊA ĐIỂM

MÃ NHÀ KHU ĐÔ THỊ MỚI
PHƯỚC AN

Xã Phước An - Huyện Bình Trách - Tỉnh Đồng Nai

ĐƠN VỊ THIẾT KẾ

CÔNG TY TNHH TƯ VẤN THIẾT KẾ XÂY DỰNG

NGHỆ SĨ
NHẬT VY

Đã đăng ký và được cấp giấy chứng nhận theo quy định của pháp luật

GIÁM ĐỐC
CÔNG TY TNHH TƯ VẤN THIẾT KẾ XÂY DỰNG
NGHỆ SĨ
NHẬT VY

THIẾT KẾ

NGUYỄN VĂN CẢNH

CHỦ TRÍ THIẾT KẾ

VU VAN LOC

Kiểm tra

NGUYỄN VĂN CẢNH

ĐTC: 01/01/2022




















CHẾP: 01/01/2022

TÊN BẢN VẼ


LỖ (X) (CÁI 4-25)

LỖ (X) (CÁI 4-25)


Mô tả nội dung bản vẽ

   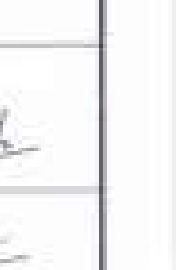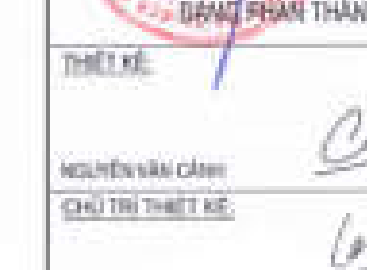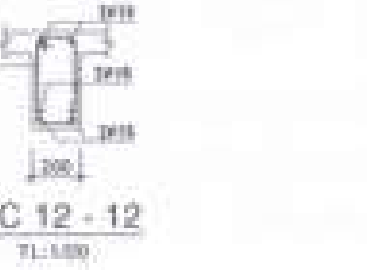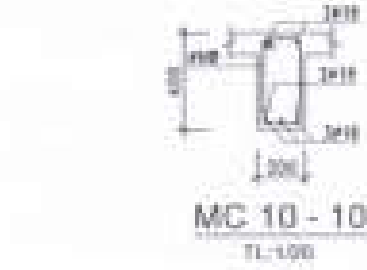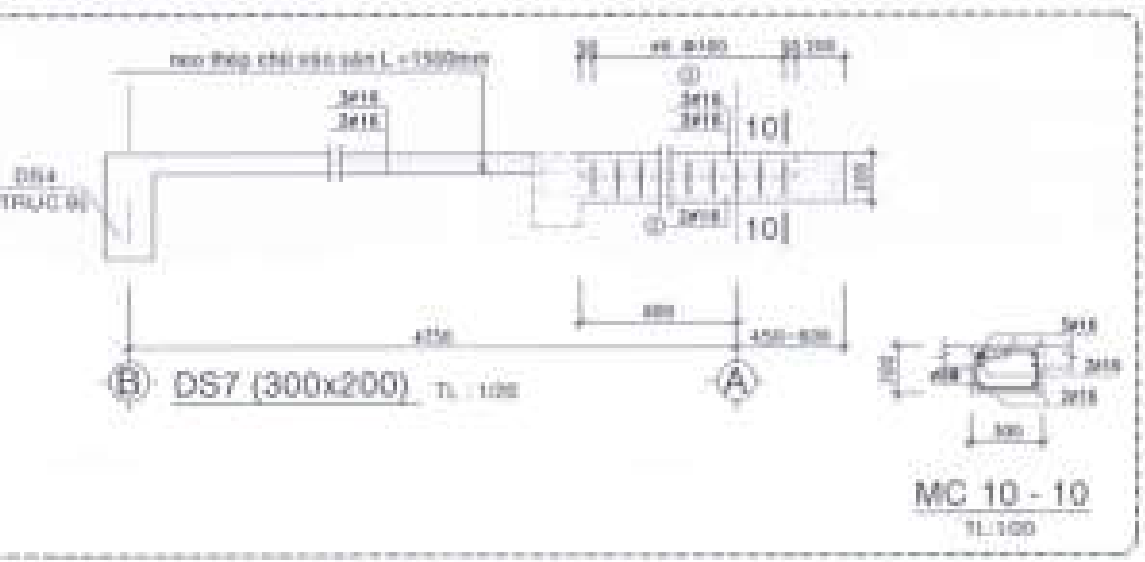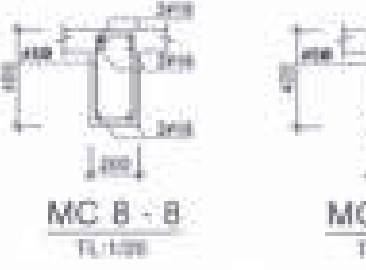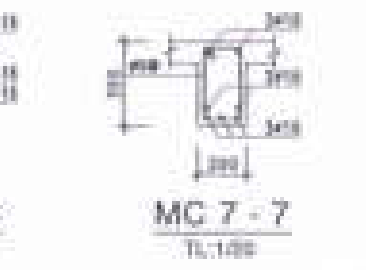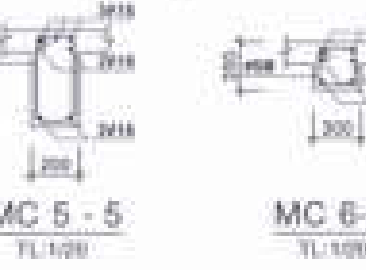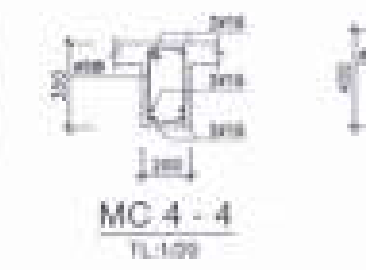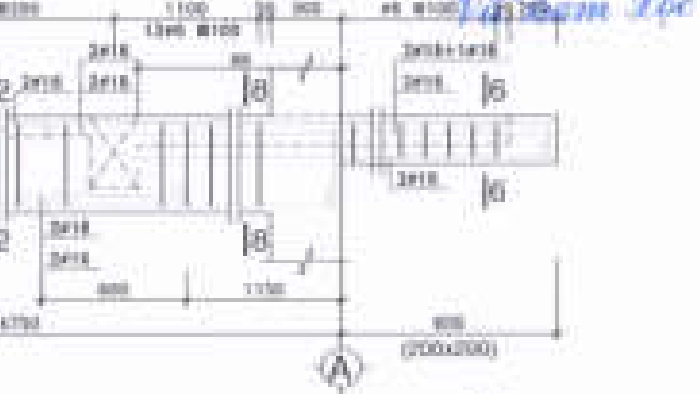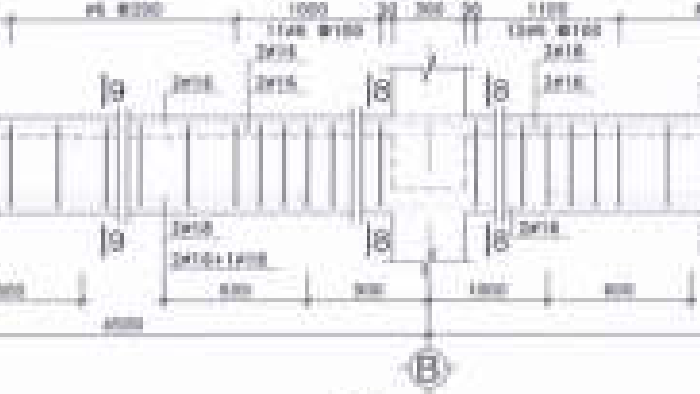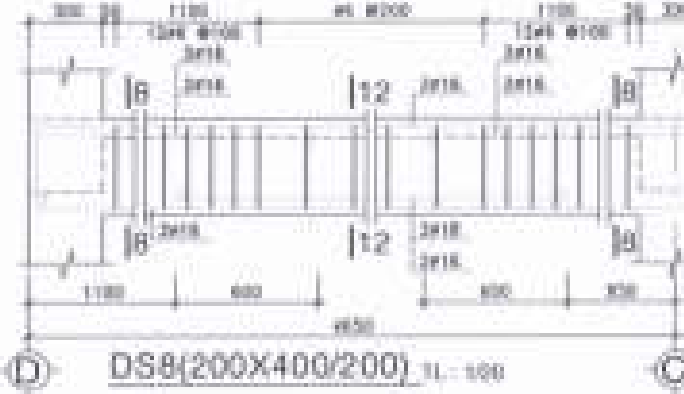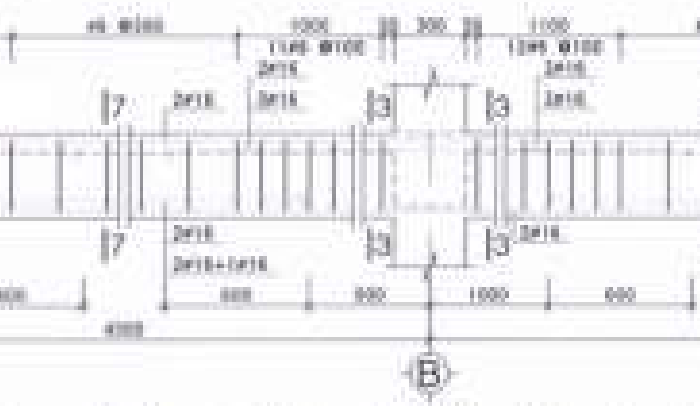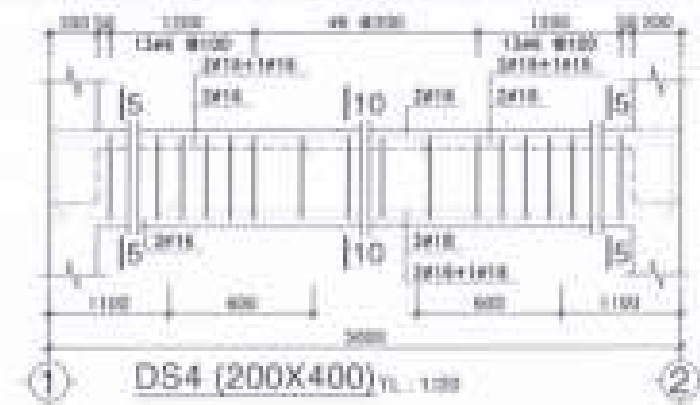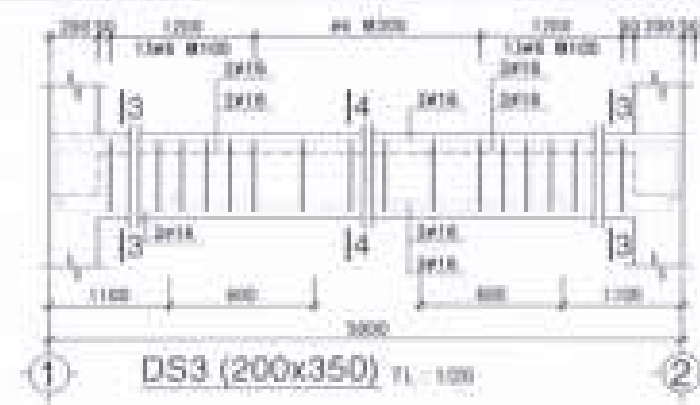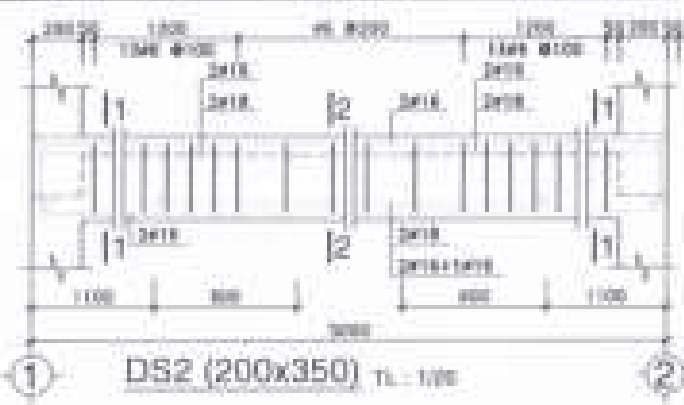

CHỦ ĐẦU TƯ: CÔNG TY CỔ PHẦN ĐẦU TƯ PHÁT TRIỂN NHÀ VÀ ĐÔ THỊ MỚI SÀI GÒN			
GIÁM ĐỐC Trần Quang Cường			
CÔNG TRÌNH - ĐỊA ĐIỂM: MẪU NHÀ KHU ĐÔ THỊ MỚI PHƯỚC AN XÃ PHƯỚC AN - HUYỆN MỸ THẠCH - TỈNH SÀI GÒN			
ĐƠN VỊ THIẾT KẾ: CÔNG TY TNHH TƯ VẤN THIẾT KẾ XÂY DỰNG NHẬT VỸ 10/11/2021			
GIÁM ĐỐC: ĐẶNG PHAN THÀNH			
THIẾT KẾ: NGUYỄN VĂN CẢNH CHỦ TRÌ THIẾT KẾ: LÊ VĂN LỘC KIỂM TRA: NGUYỄN THỊ NHUNG			
SỐ T. IN: 01/2021	NGÀY: 01/01/2021	T. L. C.	NGÀY: 01/01/2021
TÊN BẢN VẼ: LỖ SỔ (CÁN 4-25) LỖ LƯỚI (CÁN 4-25) CH. TIẾT (CÁN 4-25)			

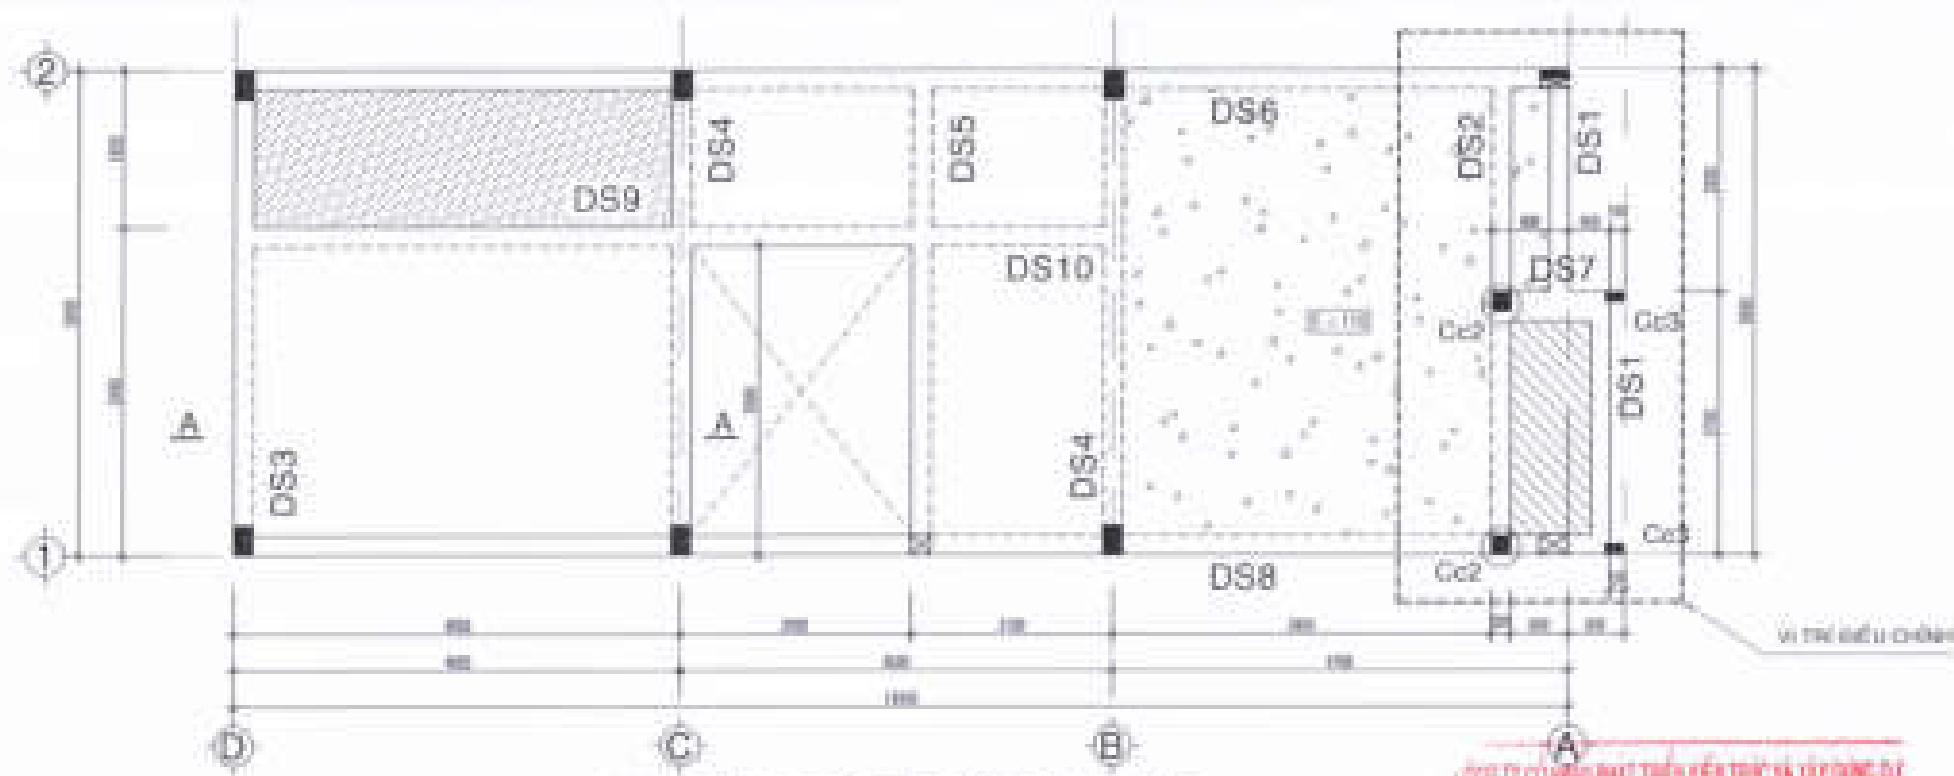

MẶT BẰNG BỐ TRÍ DÂY SÀN LẦU 2
T.L. 1/50

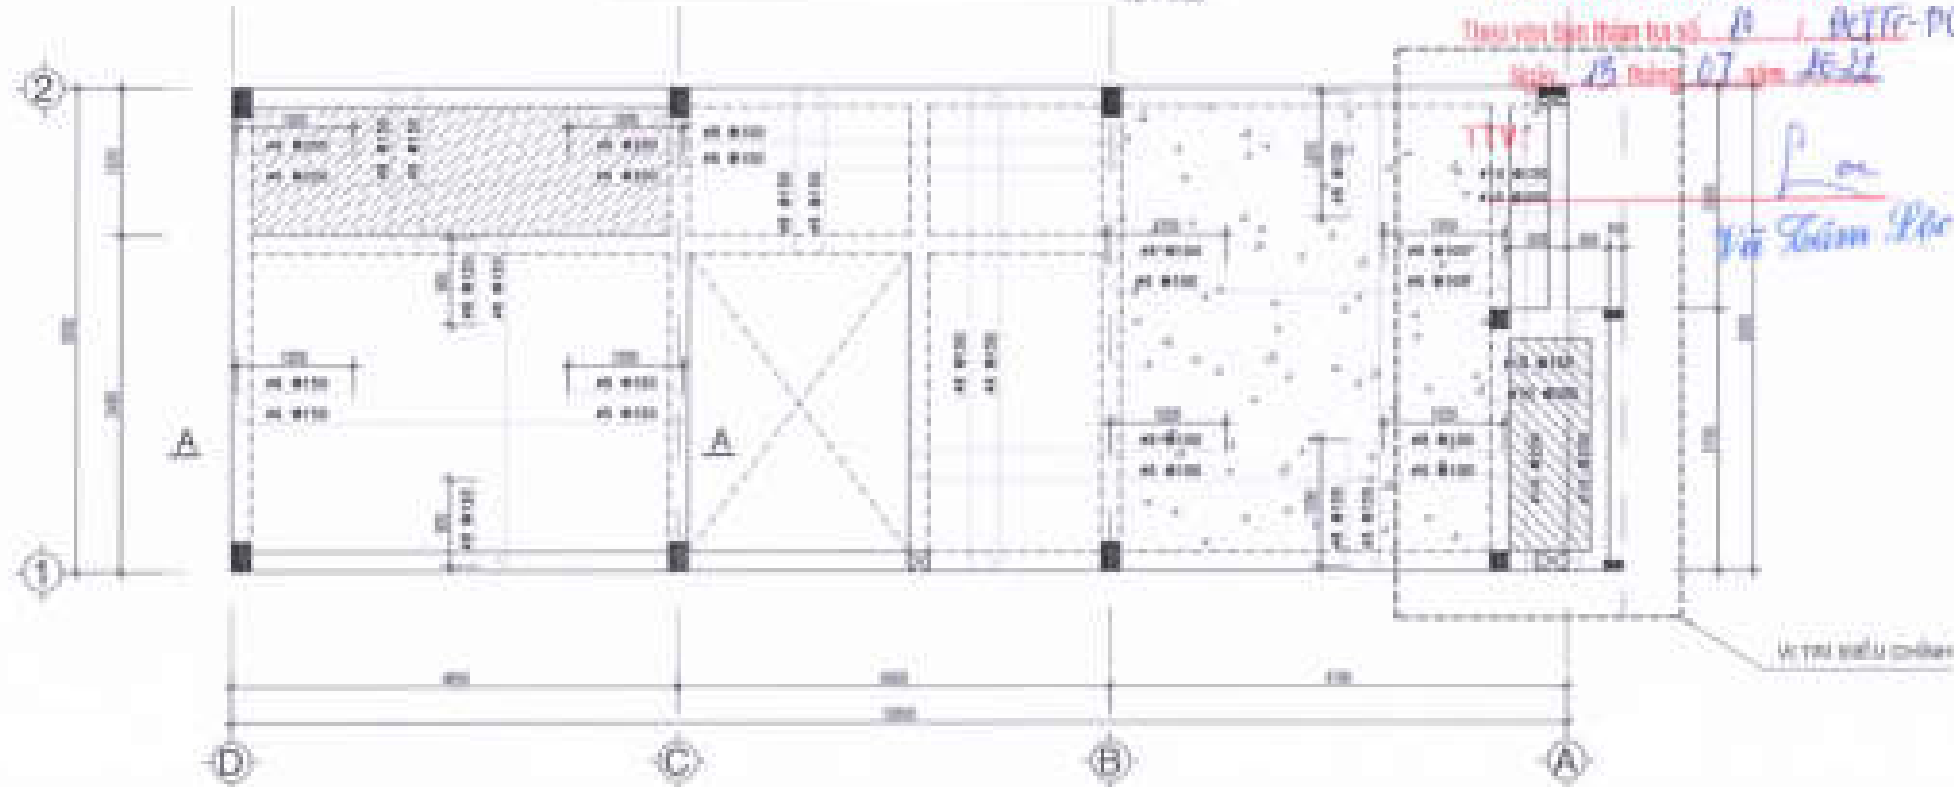


MẶT BẰNG BỐ TRÍ THÉP SÀN LẦU 2
T.L. 1/50

■ cột cây

GHI CHÚ

- BỐ TỌA SÀN TỰ MÃC 200
 - THÉP Ø = 10 : Ra = 2300 kg/cm²
 - THÉP Ø = 12 : Ra = 2300 kg/cm²
 - SÀN BỐ TRÍ TẤT CẢ TẦNG H = 100mm
 - THÉP BỐ TRÍ SÀN BỐ TRÍ CHỈ BỐ TRÍ
- Cột gỗ sàn + 1000
 □ Sàn bê tông
 □ Sàn bê tông
 □ Sàn bê tông cốt thép với cột gỗ nằm

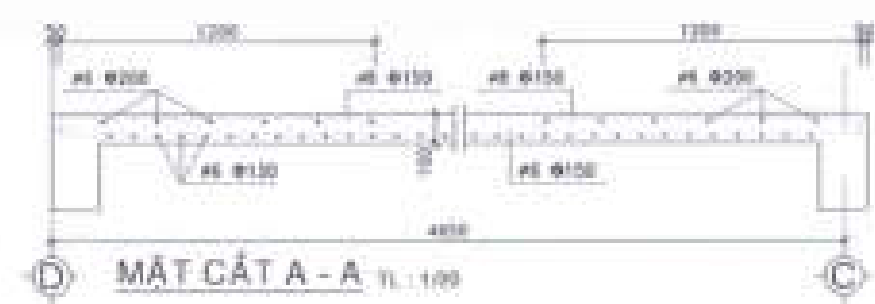

MẶT CẮT A - A T.L. 1/20

CHỖ DẤU TÝ
CÔNG TY CỔ PHẦN ĐẦU TƯ
PHÁT TRIỂN NHÀ VÀ ĐÔ THỊ HƯNG SÀI GÒN

GIÁM ĐỐC



Trần Quang Dương

CÔNG TRÌNH - DẠ GIỚI

MẪU NHÀ KHU ĐÔ THỊ MỚI
PHƯỚC AN

38 PHƯỚC AN - PHƯỜNG BÌNH TRẠCH - THỊ XÃ BÌNH HẠ

ĐƠN VỊ THIẾT KẾ

CÔNG TY TNHH TƯ VẤN THIẾT KẾ XÂY DỰNG

NHẬT VY

ĐƠN VỊ THIẾT KẾ VÀ THI CÔNG

GIÁM ĐỐC
ĐANG PHAN THÀNH

THIẾT KẾ

NGUYỄN VĂN CẢNH

CHỖ TRƯ THIẾT KẾ

VĂN LỘC

Kiểm tra

NGUYỄN THỊ NGUYỄN

ET: 09 / 09 / 2022

TÊN BẢN VẼ
LỖ LỖ (CẮT A - A)
LỖ LỖ (CẮT A - A)
MẪU BỐ TRÍ CẮT SÀN LẦU 2








☐ CÀNG DỒ SẮC - NGƯỜI
☒ SẮC ANH NGƯỜI
☐ SẮC ANH
☐ SẮC ANH NGƯỜI NHƯ CÀNG DỒ SẮC




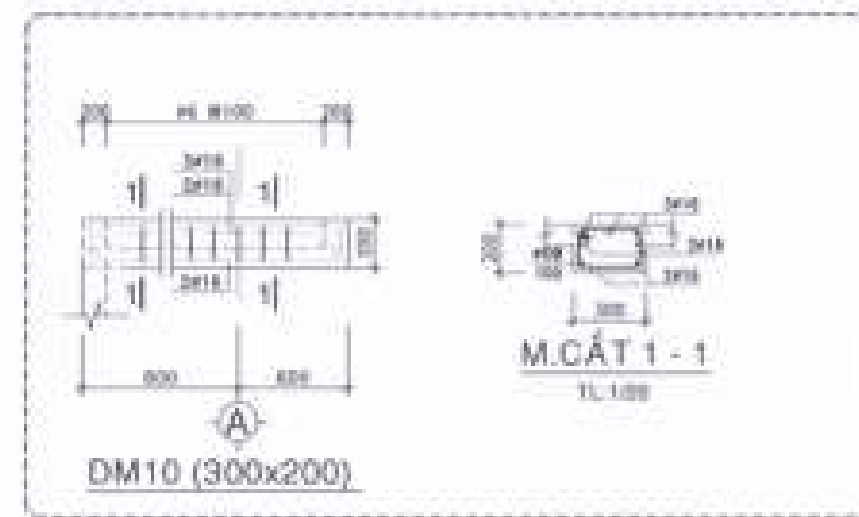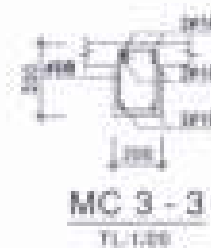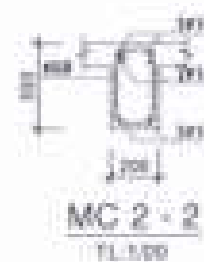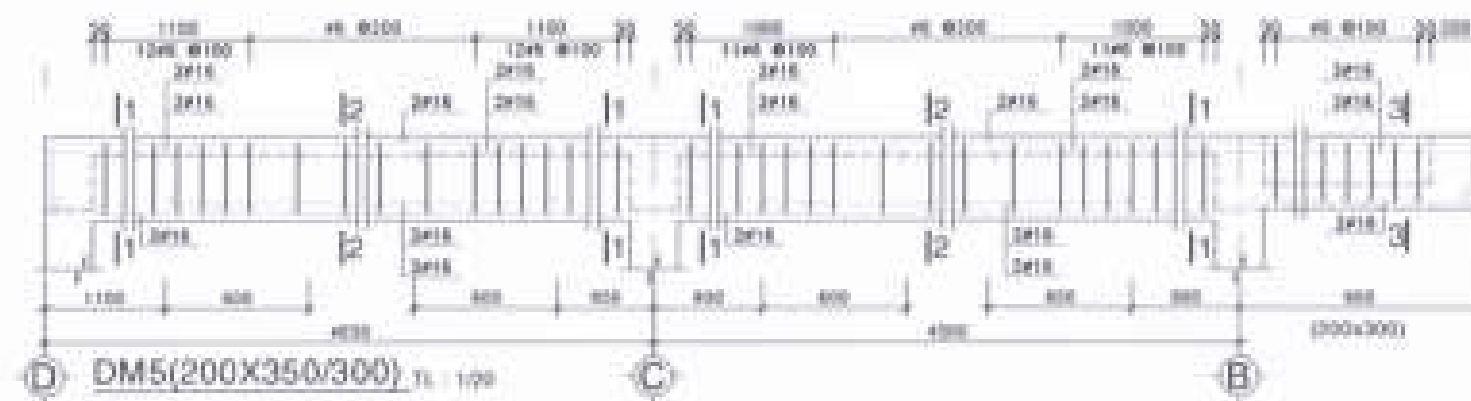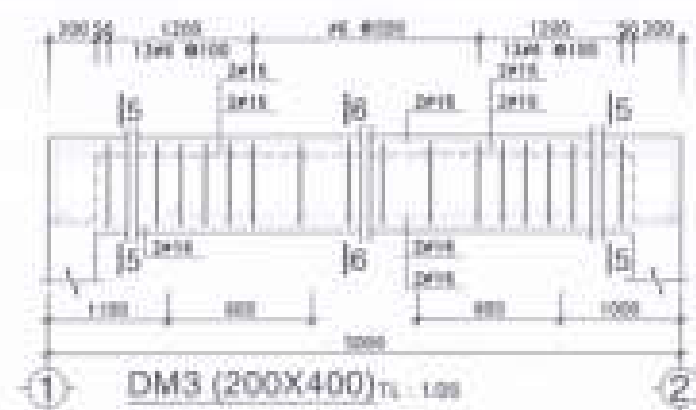

CÔNG TY CỔ PHẦN PHÁT TRIỂN KIẾN TRÚC VÀ XÂY DỰNG HẠ
THIẾT KẾ DÂY THẨM TRA
 Tạo văn bản thẩm tra số: 10 / KTC-PCM
 Ngày: 17 tháng 07 năm 2022
 TTV: Lưu
Vũ Lâm Lộc

CHỖ DẤU TỰ:
 CÔNG TY CỔ PHẦN ĐẦU TƯ
 PHÁT TRIỂN NHÀ VÀ ĐÔ THỊ HƯNG SÀI GÒN

GIÁM ĐỐC



Trần Công Thuận

CÔNG TRÌNH - ĐỊA ĐIỂM

MÀU NHÀ KHU ĐÔ THỊ MỚI
 PHƯỚC AN

SÀI PHƯỚC AN - HUỖNH MIỀN TRẠCH - TỈNH BẾN LÊ

ĐƠN VỊ THIẾT KẾ

CÔNG TY TNHH TƯ VẤN THIẾT KẾ XÂY DỰNG

(N) NHẬT VỸ
 NHẬT VỸ CHỮ
 Ông Nguyễn Văn Cảnh, Phó Giám đốc, 17/04/2022, 17/04/2022

(N) DƯƠNG PHƯƠNG THÀNH
 DƯƠNG PHƯƠNG THÀNH

THIẾT KẾ

NGUYỄN VĂN CẢNH

CHỖ TRƯỞNG THIẾT KẾ

VU VAN LOC

KIỂM TRA

NGUYỄN THỊ HUỆNG

STT: 11 / CHẾP: 1 / TỶ LỆ: 1 / THÁNG: 07/2022

TÊN BẢN VẼ: LỖ LỖ (CÁI 4-25)
 LỖ LỖ (CÁI 4-25)
 CHI TIẾT DÂY THẨM TRA

BẢNG THỐNG KÊ THÉP














CÔNG TY CỔ PHẦN PHÁT TRIỂN NHÀ VÀ ĐÔ THỊ HƯNG SÀI GÒN

GIÁM ĐỐC



Nguyễn Văn Cường

CÔNG TRÌNH - DỰ ÁN

MÁU NHÀ KHU ĐÔ THỊ MỚI PHƯỚC AN

SÁ PHƯỚC AN - HUYỆN NHƠN TRẠCH - TỈNH ĐỒNG NAI

MÔ HÌNH THIẾT KẾ

CÔNG TY TNHH TƯ VẤN THIẾT KẾ XÂY DỰNG

NHẬT VŨ

ĐƠN VỊ THIẾT KẾ

BẢNG PHÂN THẠCH

THIẾT KẾ

NGUYỄN VĂN CƯỜNG

CHỦ TRÌ THIẾT KẾ

VŨ VĂN LỘC

KIỂM TRA

NGUYỄN THỊ NHƯNG

STT: 01

TÊN BẢN VẼ

LỖ LỖ (CÁN 4-25)

LỖ LỖ (CÁN 4-25)

THIẾT KẾ THÉP

BẢNG THỐNG KÊ THÉP

[illegible]

BẢNG TỔNG HỢP THIẾT SẴN 1


BẢNG THỐNG KÊ THÉP


BẢNG TỔNG HỢP THÉP SÀN 2


BẢNG THỐNG KÊ THÉP


BẢNG TỔNG HỢP THẾP SẢN MÃI


BẢNG THỐNG KÊ THÉP

[illegible]

BẢNG TỔNG HỢP THIẾT CẤU THANG



THIỆT KẾ DÃ THẨM TRA

Thước cân Dầm Thẩm tra số 10 / BKT - DCM

Ngày 19 tháng 07 năm 2012

TTV: Lưu Văn Phúc

CHỖ ĐẤU TƯ:
CÔNG TY CỔ PHẦN ĐẦU TƯ
PHÁT TRIỂN NHÀ VÀ ĐÔ THỊ HƯNG SÀI GÒN

[Giảm Đốc](#)





MÃ NHÀ KHU DÔ THỊ MỚI
PHƯỚC AN



CÔNG TY TNHH TƯ VẤN THIẾT KẾ XÂY DỰNG

 **NHẬT VỸ**
NHẬT VỸ Co., LTD










TÊN SẢN PHẨM	LỖ LƯNG (CÁNH 4-25)
	LỖ LƯNG (CÁNH 4-25)
	THÔNG KÊ THỰC

DANH MỤC BẢN VẼ M&E


KHBV	TÊN BẢN VẼ	KHBV	TÊN BẢN VẼ
DN - 01	HỆ THỐNG ĐIỆN CHIẾU SÁNG MẶT BẰNG TRỆT	DN - 13	HỆ THỐNG CẤP THOÁT NƯỚC MẶT BẰNG TRỆT
DN - 02	HỆ THỐNG ĐIỆN CHIẾU SÁNG MẶT BẰNG LẦU 1	DN - 14	HỆ THỐNG CẤP THOÁT NƯỚC MẶT BẰNG LẦU 1
DN - 03	HỆ THỐNG ĐIỆN CHIẾU SÁNG MẶT BẰNG LẦU 2	DN - 15	HỆ THỐNG CẤP THOÁT NƯỚC MẶT BẰNG LẦU 2
DN - 04	SƠ ĐỒ PHÂN DÂY ĐƠN NGUYÊN LÝ CẤP ĐIỆN CHÍNH	DN - 16	HỆ THỐNG CẤP THOÁT NƯỚC MẶT BẰNG MÀI
DN - 05	HỆ THỐNG ĐIỆN ĐỘNG LỰC - ĐHKK MẶT BẰNG TRỆT	DN - 17	SƠ ĐỒ NGUYÊN LÝ HỆ THỐNG CẤP NƯỚC
DN - 06	HỆ THỐNG ĐIỆN ĐỘNG LỰC - ĐHKK MẶT BẰNG LẦU 1	DN - 18	SƠ ĐỒ NGUYÊN LÝ HỆ THỐNG THOÁT NƯỚC
DN - 07	HỆ THỐNG ĐIỆN ĐỘNG LỰC - ĐHKK MẶT BẰNG LẦU 2	DN - 19	HỒ GA - HẦM TỰ HOẠI - BỒN NƯỚC NGÂM
DN - 08	HỆ THỐNG ĐIỆN ĐỘNG LỰC - ĐHKK MẶT BẰNG MÀI		
DN - 09	HỆ THỐNG VIỄN THÔNG MẶT BẰNG TRỆT		
DN - 10	HỆ THỐNG VIỄN THÔNG MẶT BẰNG LẦU 1		
DN - 11	HỆ THỐNG VIỄN THÔNG MẶT BẰNG LẦU 2		
DN - 12	SƠ ĐỒ NGUYÊN LÝ HỆ THỐNG TRUYỀN HÌNH - ĐIỆN THOẠI		

**CƠ NHÁNH CÔNG TY CP TƯ VẤN XÂY DỰNG
CÔNG NGHIỆP VÀ ĐÔ THỊ VIỆT NAM**

ĐÃ THẨM TRA

TP. Hồ Chí Minh, Ngày...tháng...năm 20....

Người thẩm tra: KS. Lê Minh Thiêm

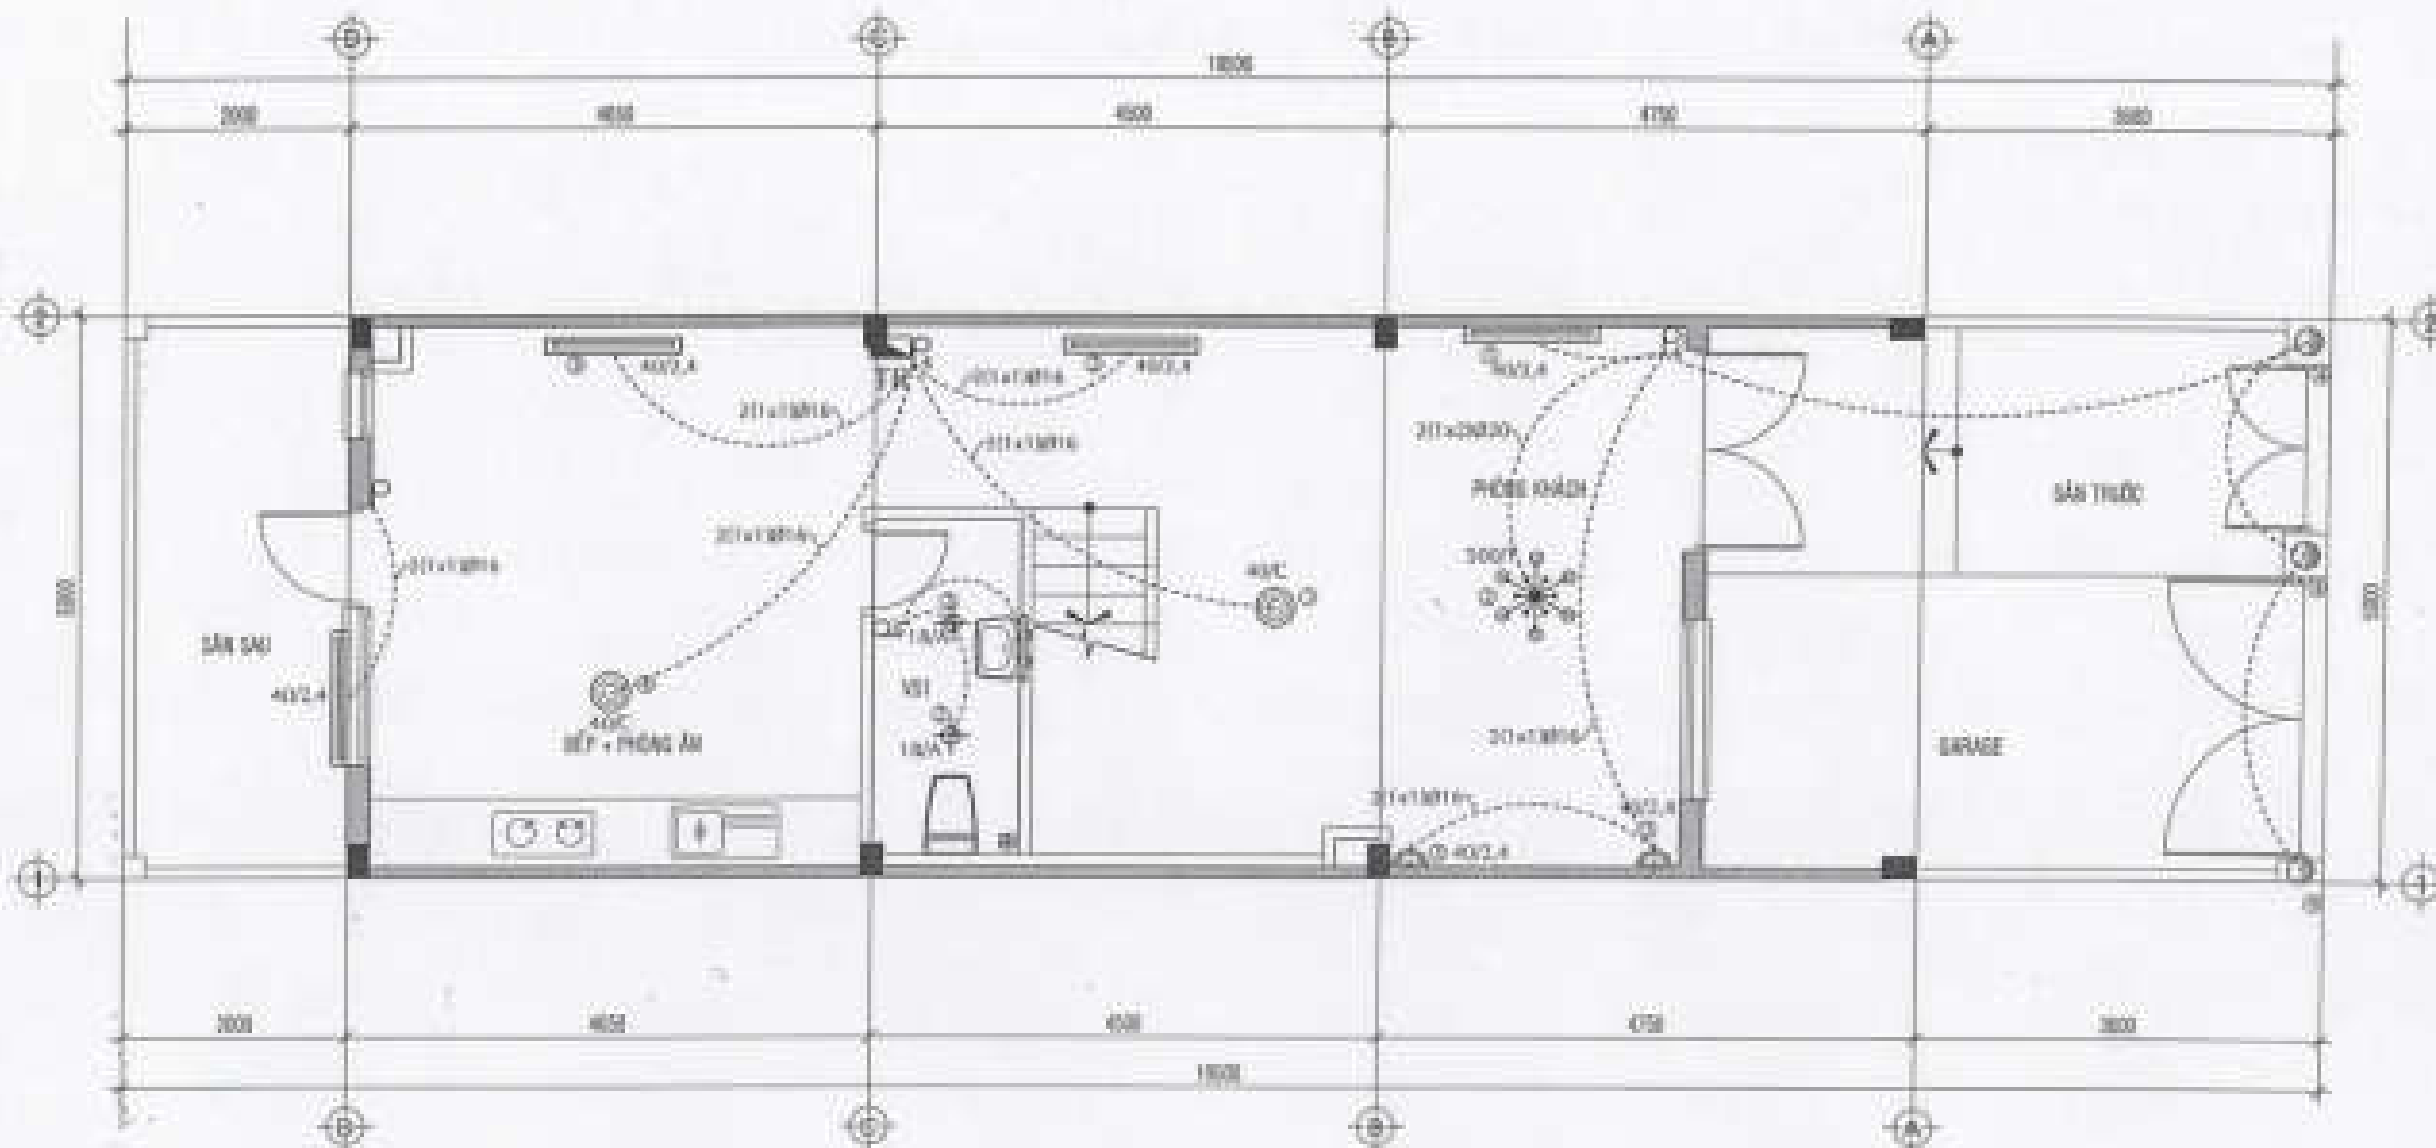

MẶT BẰNG TRỆT - HỆ THỐNG ĐIỆN CHIẾU SÁNG TL: 1750

CÔNG TY CỔ PHẦN TƯ VẤN XÂY DỰNG
CÔNG NGHIỆP VÀ ĐÔ THỊ VIỆT NAM

ĐÃ THẨM TRA

TP. Hồ Chí Minh, Ngày... tháng... năm 20...
Người thẩm tra: *KS. Lê Minh Chiến*

GH CHÚ - NOTES :






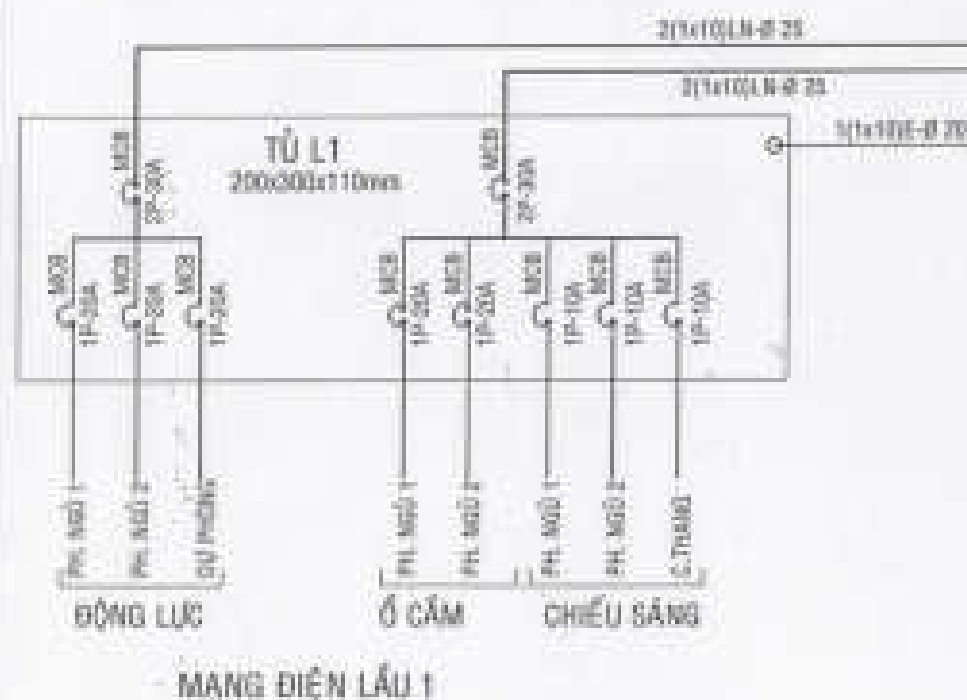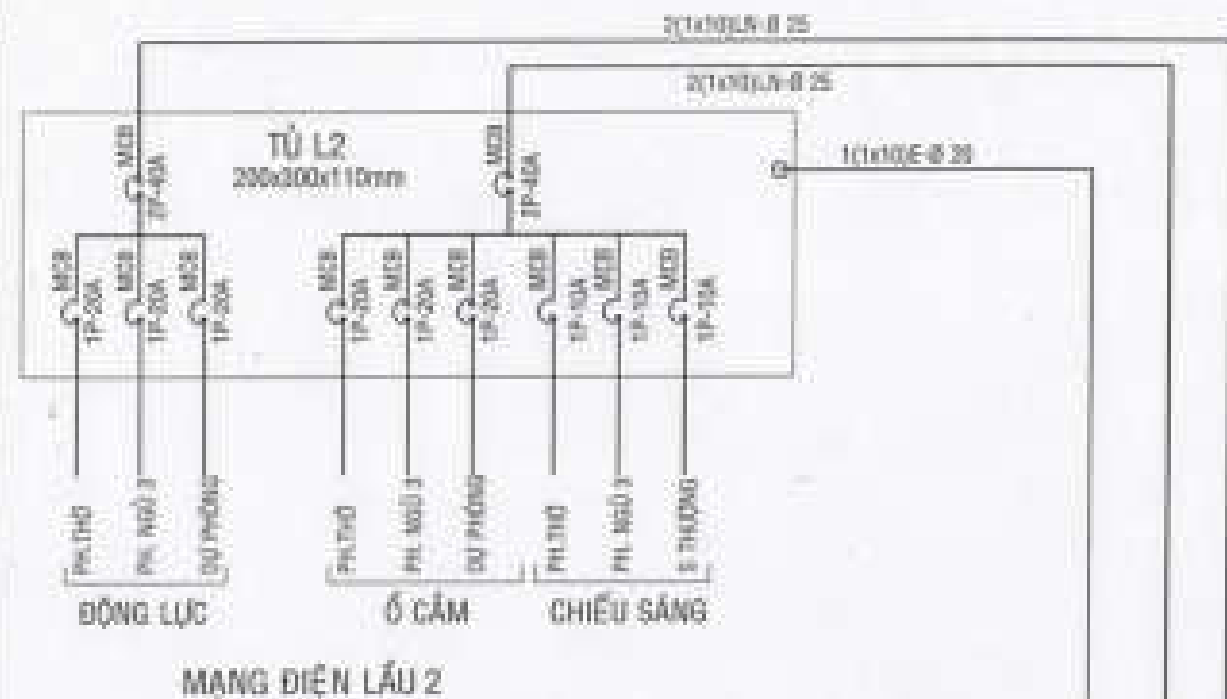


THUYẾT MINH SƠ ĐỒ NGUYÊN LÝ CẤP ĐIỆN

NGUỒN ĐIỆN 3 PHA - 50Hz - 220V/380V THÀNH PHỐ CẤP ĐIỆN CÔNG TRÌNH TẠI TỦ PHÂN PHỐI ĐIỆN TH CHA RA CÁC NHÁNH ĐIỆN NHƯ SAU:

- * NHÁNH ĐIỆN CHIẾU SÁNG: ĐÈN, QUẠT, Ổ CẮM ĐIỆN
- * NHÁNH ĐIỆN ĐỘNG LỰC: MÁY LẠNH, MÁY BƠM, BÌNH NƯỚC NÓNG
- * NHÁNH ĐIỆN BẢO CHÁY: CUNG CẤP ĐIỆN CHO HỆ THỐNG BẢO CHÁY
- * NHÁNH ĐIỆN BẢO TRỘM: CUNG CẤP ĐIỆN CHO HỆ THỐNG BẢO TRỘM

SƠ ĐỒ PHÂN DÂY ĐƠN NGUYÊN LÝ CẤP ĐIỆN CHÍNH

KÝ HIỆU	MÔ TẢ
	ĐÈN NÉON 100W x 1 ĐỒNG - 40W-200V
	ĐÈN NÉON 60W x 1 ĐỒNG - 30W-200V
	ĐÈN 20W CHỌA THỜI GIẢN GẮN TƯỜNG
	ĐÈN NÉON KIM CẠO ÁP 20WATT GẮN THÊN LÁNH
	ĐÈN MẮT ĐÍCH 20W, GẮN ẨM THUẦN
	ĐÈN DOWNLIGHT CÓ TAY 3 ĐỒNG x 30W
	ĐÈN CHƠM TRÊN THÂN 30WATT
	ĐÈN ÁP THÂN ÁNH SÁNG TRẮNG 40W-200V 2000
	ĐÈN ÁP THÂN ÁNH SÁNG VÀNG 40W-200V 2000
	ĐÈN BÓNG COMPACT 1WATT, ẨM THUẦN
	QUẠT HÚT GỖ GẮN THỌNG TƯỜNG
	ĐÈN CHỤP CẦU GẮN TRỤ 40W-220V 4000
	Ổ CẮM ĐIỆN BỒI CỒ CỤC NỒI ĐẶT GẮN ẨM THUẦN
	TỦ ĐIỆN TỬ SƠN TRẮNG
	BÌNH NƯỚC NÓNG
	APTIMAT MCB

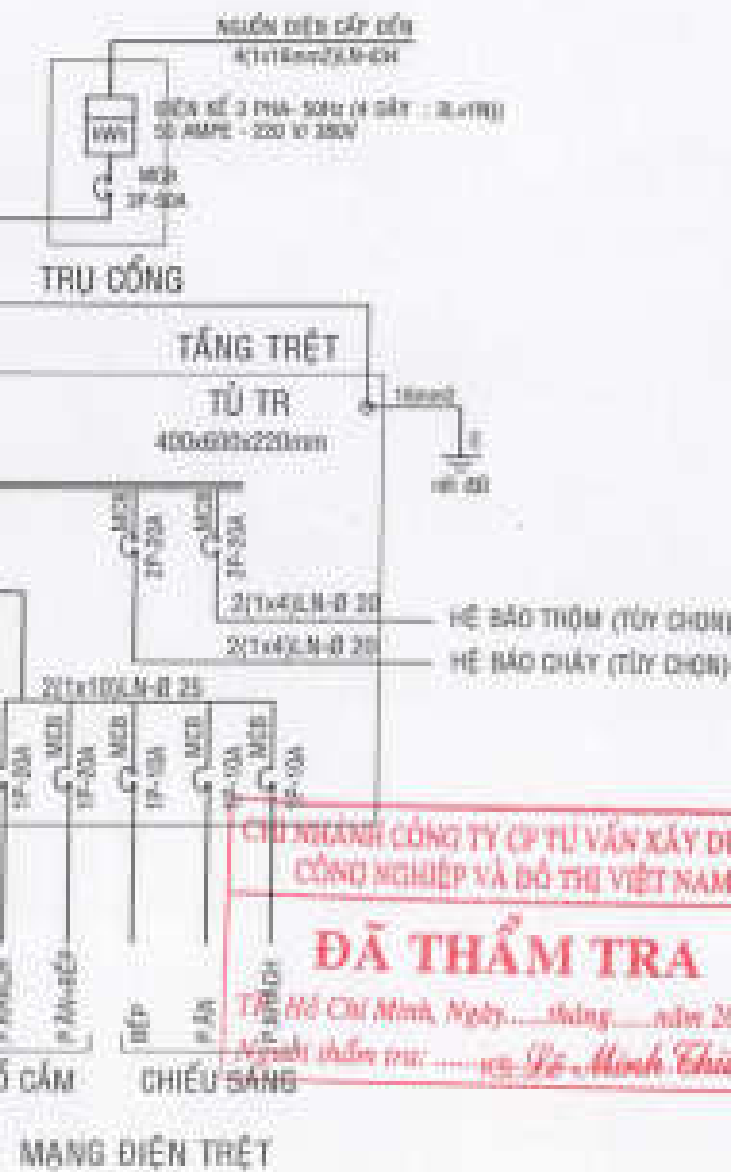

CHỦ NGÀNH CÔNG TY CP TƯ VẤN XÂY DỰNG
CÔNG NGHIỆP VÀ ĐÔ THỊ VIỆT NAM

ĐÃ THẨM TRA

Tên Hồ Chí Minh, Ngày... tháng... năm 20...

Người thẩm tra: ...*Hoàng Minh Thiện*...

GHI CHÚ - NOTES:







SƠ ĐỒ PHÂN DÂY ĐƠN NGUYÊN LÝ CẤP ĐIỆN CHÍNH

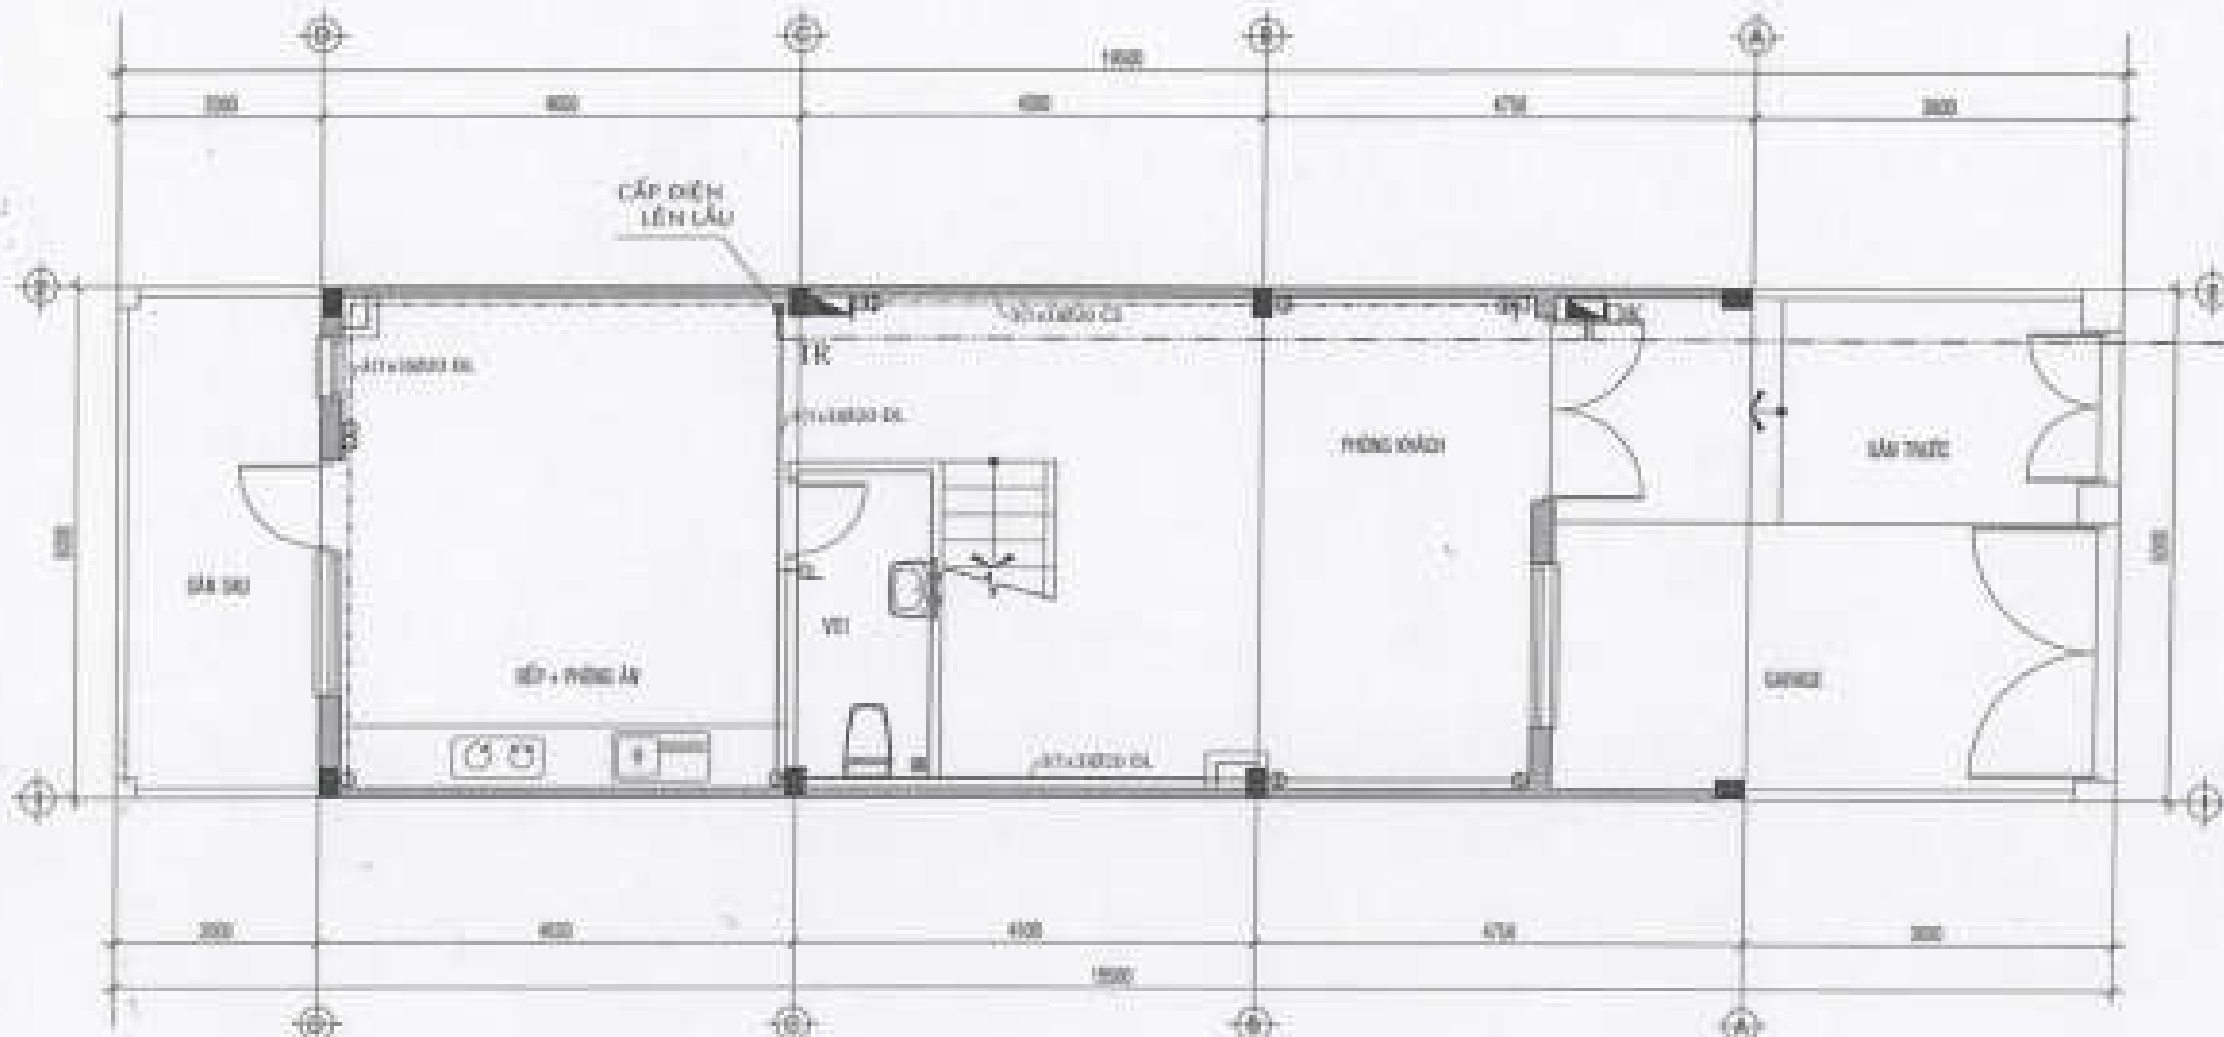

MẶT BẰNG TRỆT - HỆ THỐNG ĐIỆN ĐỘNG LỰC & ĐHKK TL: 1/50

CHI NHÁNH CÔNG TY CP TƯ VẤN XÂY DỰNG
CÔNG NGHIỆP VÀ BỐ THỊ VIỆT NAM

ĐÃ THẨM TRA

TP. Hồ Chí Minh, Ngày.....tháng.....năm 20.....
Người thẩm tra: KS. Lê Minh Thuận

GHI CHÚ - NOTES :



NGUỒN ĐIỆN TP. CẤP ĐẾN


KHU NHÀ Ở THẤP TẦNG
CÁC LỖ LK2, LK3, LK5, LK6, LK9, LK10, SLA, DT7, DT8

CÔNG TY CỔ PHẦN ĐẦU TƯ PHÁT TRIỂN



MẶT BẰNG TRỆT
H. ĐIỆN ĐỘNG LỰC

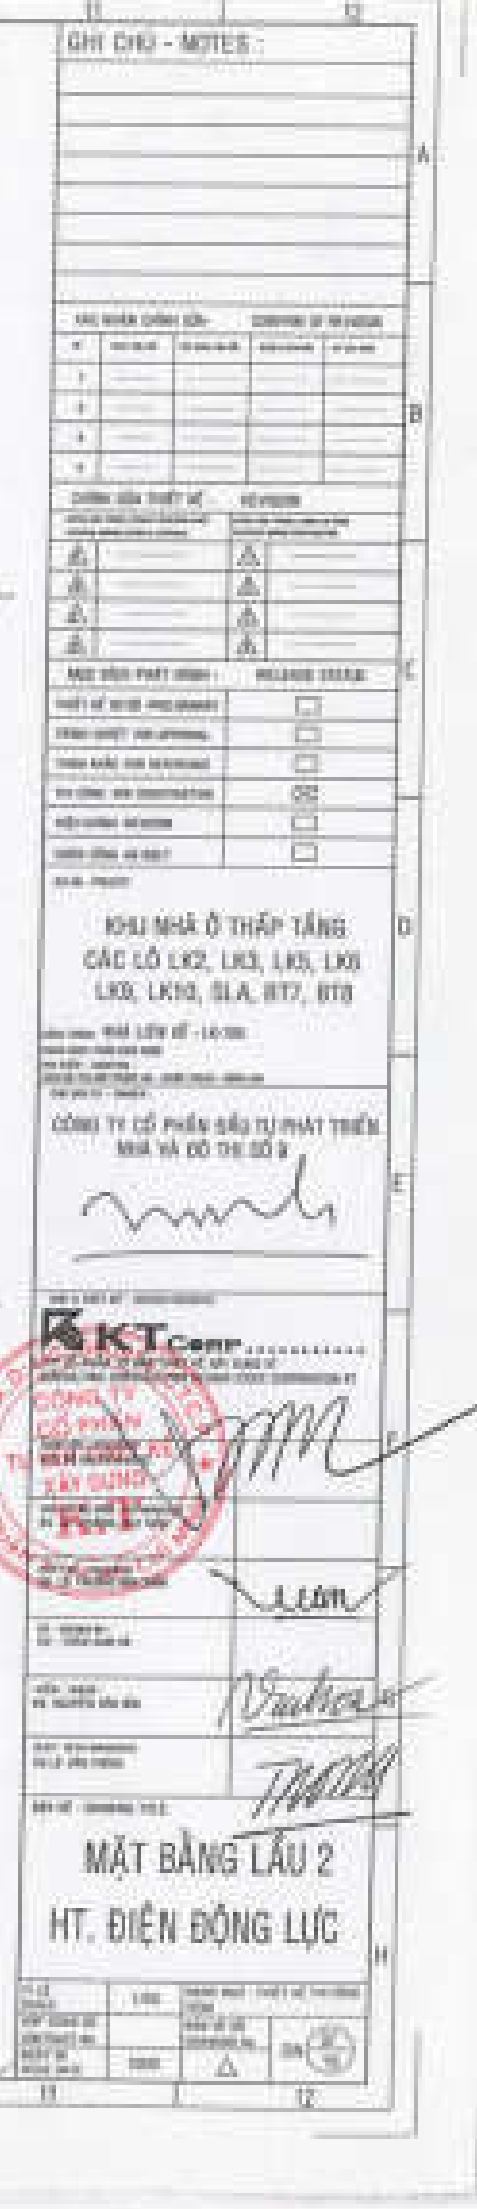


0 CÔNG TY CỔ PHẦN ĐẦU TƯ VÀ XÂY DỰNG
CÔNG NGHIỆP VÀ ĐÔ THỊ VIỆT NAM

ĐÃ THẨM TRA

TP. Hồ Chí Minh, ngày... tháng... năm 20...

Người thẩm tra: ... *Ph. Minh Chiến*

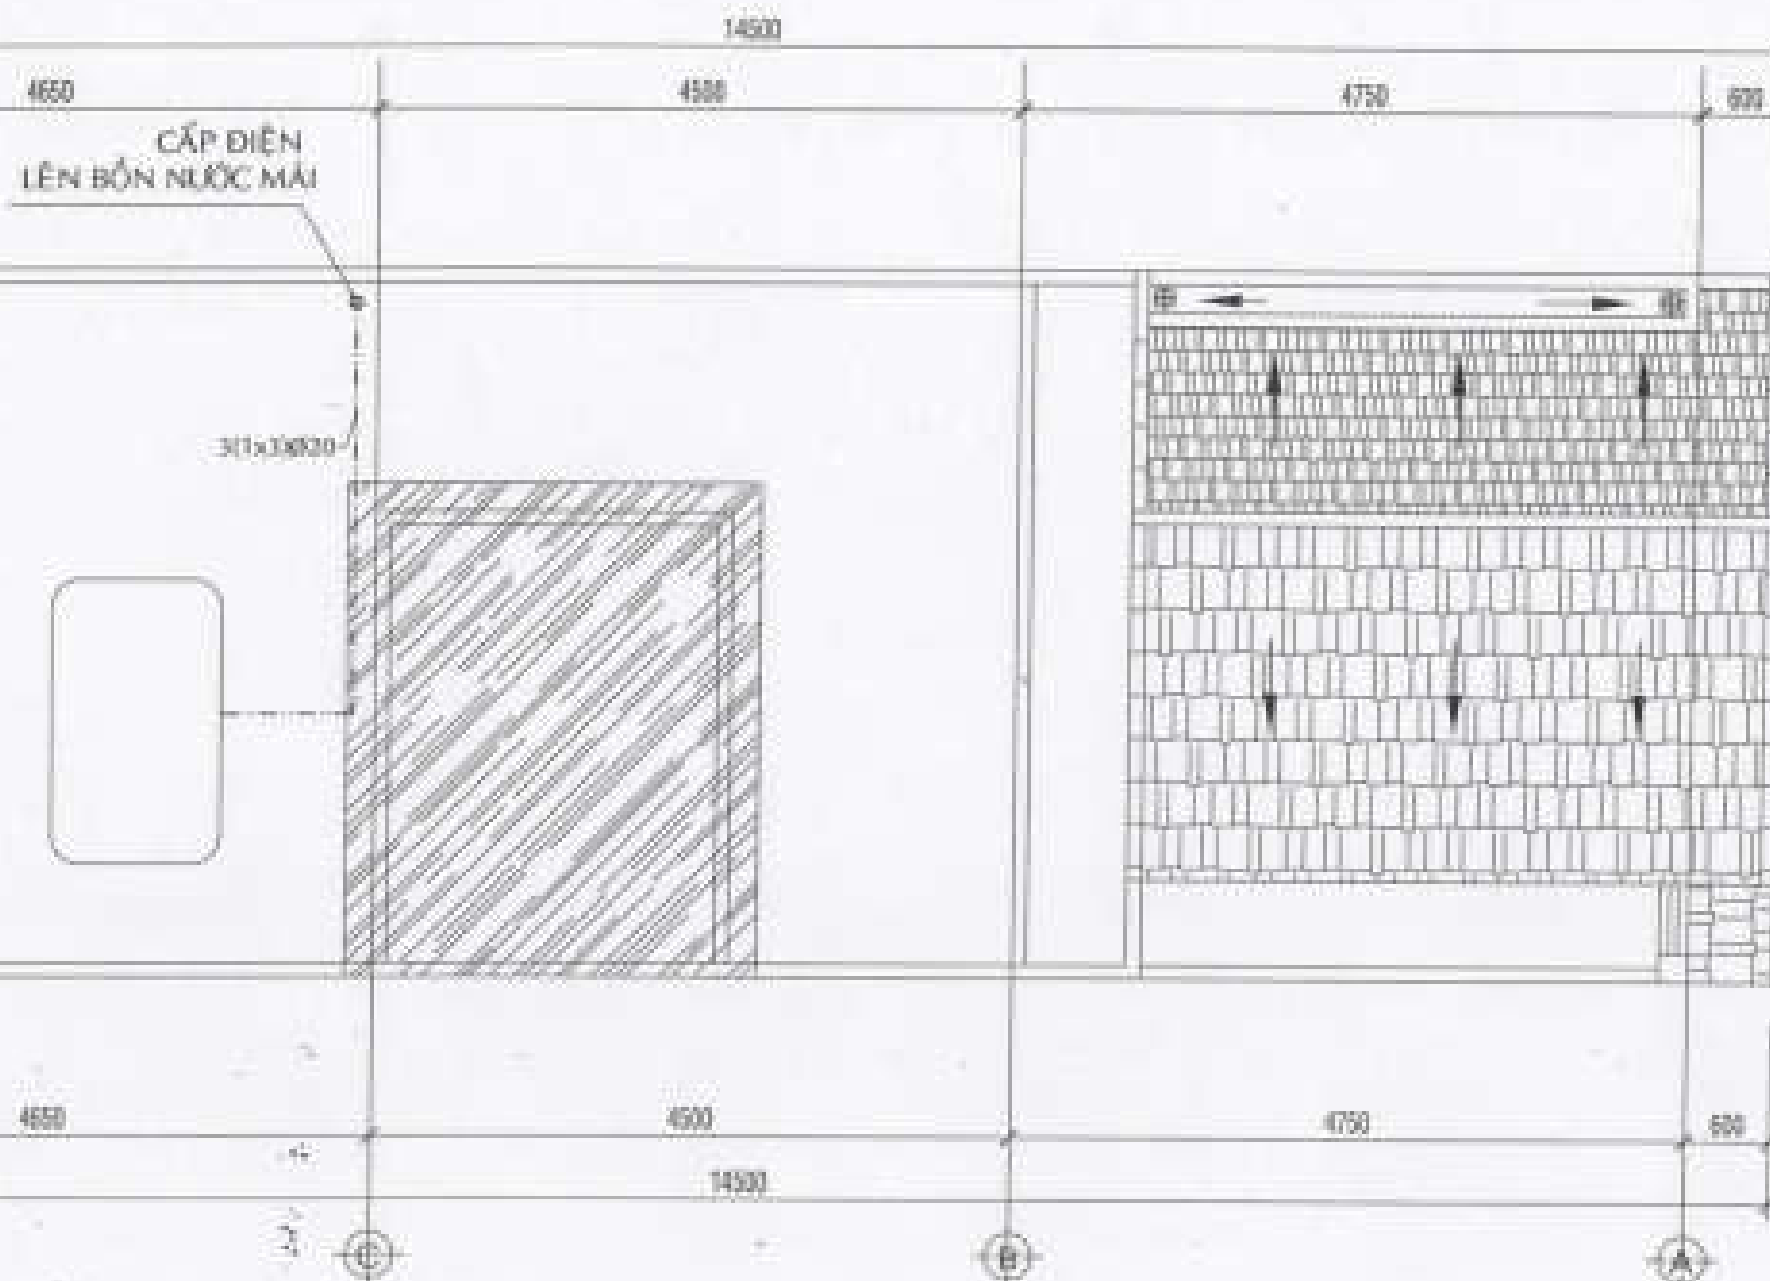

MẶT BẰNG MÁI - HỆ THỐNG ĐIỆN ĐỘNG LỰC TL: 1/50

CHI NHÁNH CÔNG TY CP TƯ VẤN XÂY DỰNG
CÔNG NGHIỆP VÀ ĐÔ THỊ VIỆT NAM

ĐÃ THẨM TRA

T.P. Hồ Chí Minh, Ngày..... tháng..... năm 20.....
Người thẩm tra:..... TS. Minh Thuận.....

GHỊ CHÚ - NOTES :

TÁC NGƯỜI THIẾT KẾ :

STT	HỌ TÊN	CHỨC VỤ	CHỮ CHỮ
1			
2			
3			
4			

THIẾT KẾ THỰC HIỆN :

STT	HỌ TÊN	CHỨC VỤ	CHỮ CHỮ
1			
2			
3			
4			




KHOA NHÀ Ở THẤP TẦNG
CÁC LỖ LK2, LK3, LK5, LK6
LK9, LK10, SLA, BT7, BT8



MẶT BẰNG MÁI
HT. ĐIỆN ĐỘNG LỰC

THUYẾT MINH HỆ THỐNG TRUYỀN HÌNH NỘI BỘ:

TỪ ANTEN THU NHẬN TÍN HIỆU ĐƯA VÀO BỘ KHUYẾT ĐẠI TÍN HIỆU SẴU ĐÓ CHUYỂN QUA BỘ TRỘN SÓNG ĐỂ CUNG CẤP ĐẾN CÁC PHÒNG CÓ NHƯ CẦU SỬ DỤNG TRUYỀN HÌNH.
DÂY TÍN HIỆU DÙNG ĐỂ LỰA CHỌN KÊNH CHO MỖI PHÒNG.
CÁC Ổ CẮM TRUYỀN HÌNH SỬ DỤNG LOẠI GẮN ẬM TƯỜNG; LẮP ĐẶT CÁCH SÀN 0M40 KHÔNG LƯƠN CHUNG TRONG ỚNG DÂY DẪN ĐIỆN CỎ THỂ LƯƠN CHUNG ỚNG VỚI DÂY DẪN TRUYỀN TÍN HIỆU ĐIỆN THOẠI.

CHÚ THÍCH:

- T**: Ổ CẮM TRUYỀN HÌNH (TELEVISION)
- T-1(1x0,5)-d16: SỬ DỤNG 1 CÁP COXIAL TIẾT DIỆN 0,5mm² LƯƠN TRONG ỚNG PVC D=16
- TH-4(1x0,5)-d20: SỬ DỤNG 4 TÍN HIỆU (DÂY ĐỒNG TIẾT DIỆN 0,5mm²) LƯƠN TRONG ỚNG PVC D=20



SƠ ĐỒ DÂY HỆ THỐNG TRUYỀN HÌNH NỘI BỘ

THUYẾT MINH HỆ THỐNG ĐIỆN THOẠI:

TỪ BÊN NGOÀI CÔNG TRÌNH CUNG CẤP 1 LINE HOẶC 2 ĐIỆN THOẠI VÀO TỔNG ĐÀI ĐIỆN THOẠI ĐẶT TẠI TẦNG TRỆT. TỪ ĐÂY SẼ PHÂN PHỐI ĐẾN CÁC ĐIỆN THOẠI BÊN TRONG CÔNG TRÌNH THEO CHỨC NĂNG SỬ DỤNG SAU:

- CÁC ĐIỆN THOẠI NỘI BỘ LIÊN LẠC VỚI NHAU THÔNG QUA TỔNG ĐÀI
 - CÁC ĐIỆN THOẠI NỘI BỘ GỌI RA BÊN NGOÀI THÔNG QUA TỔNG ĐÀI
- CÁC Ổ CẮM ĐIỆN THOẠI SỬ DỤNG LOẠI GẮN ẬM TƯỜNG; LẮP ĐẶT CÁCH SÀN 0M40 KHÔNG LƯƠN CHUNG TRONG ỚNG DÂY DẪN ĐIỆN CỎ THỂ LƯƠN CHUNG ỚNG VỚI DÂY DẪN TRUYỀN TÍN HIỆU TRUYỀN HÌNH.

CHÚ THÍCH:

- P**: Ổ CẮM ĐIỆN THOẠI (PHONE)
- PH-1(2x0,5)-d16: DÂY ĐIỆN THOẠI 1 DÂY (DÂY ĐÔI x 0,5mm²) LƯƠN TRONG ỚNG PVC d16
- PH-8(2x0,5)-d20: DÂY ĐIỆN THOẠI 8 DÂY (DÂY ĐÔI x 0,5mm²) LƯƠN TRONG ỚNG PVC d20



SƠ ĐỒ DÂY HỆ THỐNG ĐIỆN THOẠI NỘI BỘ

ĐÃ THẨM TRA

TP. Hồ Chí Minh, Ngày... tháng... năm 20...
Người thẩm tra: **KS. Lê Minh Chiến**

GH CHÚ - NOTES:

STT	CHỨC NĂNG	THIẾT BỊ	THIẾT BỊ
1			
2			
3			
4			

STT	CHỨC NĂNG	THIẾT BỊ	THIẾT BỊ
1			
2			
3			
4			


KHU NHÀ Ở THẤP TẦNG
CÁC LÔ LK2, LK3, LK5, LK6
LK8, LK10, BLA, BT7, BT8

CÔNG TY CỔ PHẦN ĐẦU TƯ PHÁT TRIỂN
NHÀ SÀ NGŨ THỊ SỞ S

(Chữ ký)


KT Corp

CÔNG TY CỔ PHẦN ĐẦU TƯ PHÁT TRIỂN NHÀ SÀ NGŨ THỊ S

(Chữ ký)

SƠ ĐỒ NGUYÊN LÝ HỆ THỐNG TRUYỀN HÌNH - ĐIỆN THOẠI


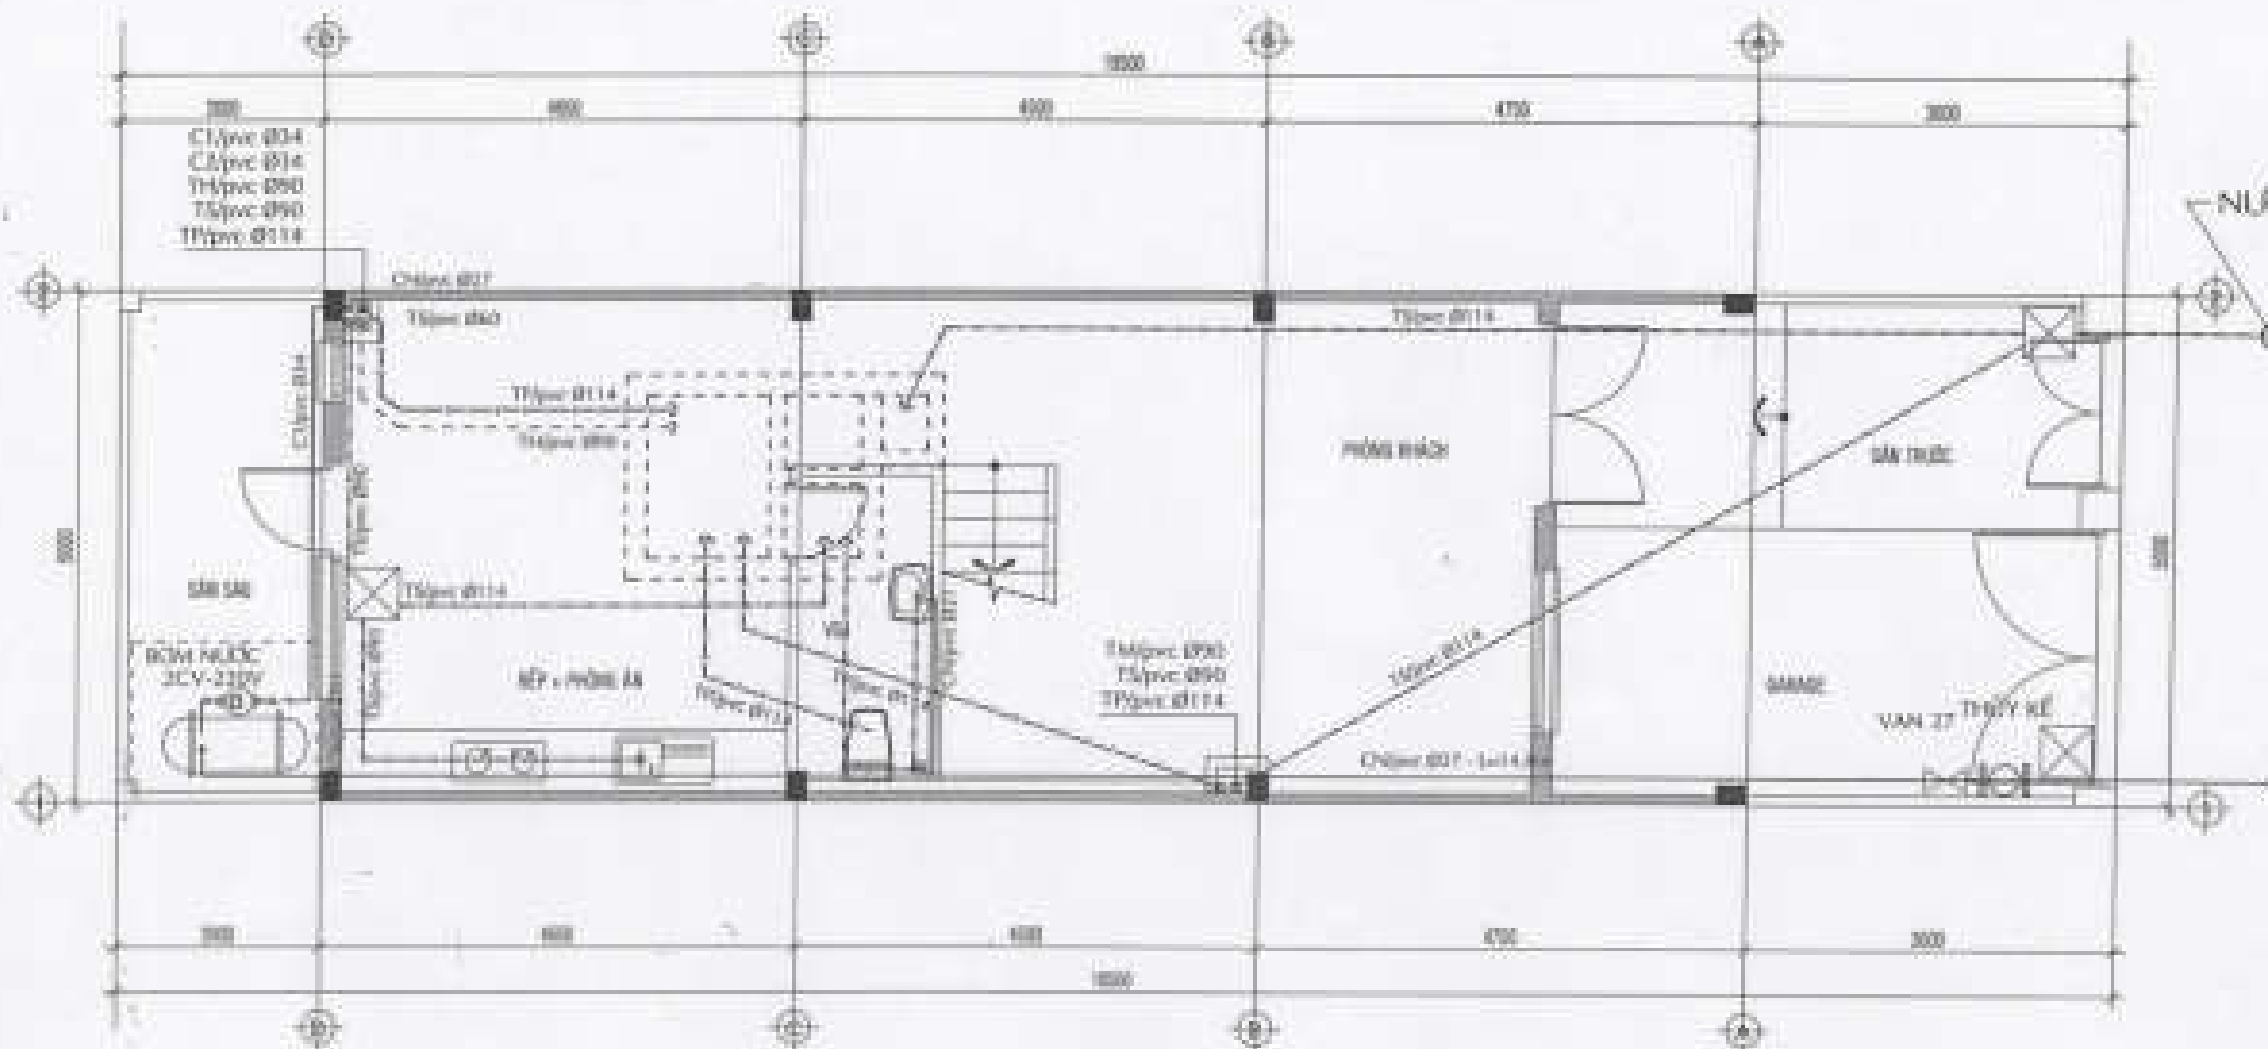

MẶT BẰNG TRỆT - HỆ THỐNG CẤP THOÁT NƯỚC TL: 1/50

CHI NHÁNH CÔNG TY CP TƯ VẤN XÂY DỰNG
CÔNG NGHIỆP VÀ ĐÔ THỊ VIỆT NAM

ĐÃ THẨM TRA

TP. Hồ Chí Minh, Ngày.....tháng.....năm 20....
Người thẩm tra: KS. Lê Minh Chiến

GHÉ CHÚ - NOTES :

BẢNG CHỈ DẪN VẬT LIỆU		BẢNG CHỈ DẪN VẬT LIỆU	
STT	MÃ SỐ	MÃ SỐ	MÃ SỐ
1			
2			
3			
4			

BẢNG CHỈ DẪN VẬT LIỆU		BẢNG CHỈ DẪN VẬT LIỆU	
STT	MÃ SỐ	STT	MÃ SỐ
1			
2			
3			
4			


KHU NHÀ Ở THẤP TẦNG
CÁC LỖ LK2, LK3, LK5, LK6
LK8, LK10, SLA, BT7, BT8

CÔNG TY CỔ PHẦN ĐẦU TƯ PHÁT TRIỂN
MÀ XÃ ĐỒ THỊ SỐ 9

(Signature)

CHỖ DÁN DẤU VÀ CHỮ CHỮ ĐÓNG

KT **CHÍNH**

(Signature)






MẶT BẰNG TRỆT

HT. CẤP THOÁT NƯỚC





C1/pvc Ø134
C2/pvc Ø134
T1/pvc Ø90
T5/pvc Ø90
TP/pvc Ø114

CN/pvc Ø27 - Lx1.8m

VS 2

T5/pvc Ø90
TP/pvc Ø114

PHÒNG NGỦ 1

VS 3

TP/pvc Ø114

T5/pvc Ø90

PHÒNG NGỦ 2

C1/pvc Ø134
T1/pvc Ø90
T5/pvc Ø90
TP/pvc Ø114

BÀN CỜNG

MẶT BẰNG LẦU 1 - HỆ THỐNG CẤP THOÁT NƯỚC TL: 1/50

CHI NHÁNH CÔNG TY CP TƯ VẤN XÂY DỰNG
CÔNG NGHIỆP VÀ ĐÔ THỊ VIỆT NAM

ĐÃ THẨM TRA

TP: Hồ Chí Minh, Ngày... tháng... năm 20...
Người thẩm tra: ...*KS Lê Minh Chiến*...

GHỊ CHỮ - NOTES




KHU NHÀ Ở THẤP TẦNG
CÁC LÔ LK2, LK3, LK5, LK6
LK9, LK10, SLA, BT7, BT8

CÔNG TY CỔ PHẦN ĐẦU TƯ PHÁT TRIỂN
NHÀ VÀ ĐÔ THỊ VIỆT NAM

[Signature]


K.T Corp

CÔNG TY CỔ PHẦN ĐẦU TƯ PHÁT TRIỂN NHÀ VÀ ĐÔ THỊ VIỆT NAM

[Signature]

MẶT BẰNG LẦU 1
HT. CẤP THOÁT NƯỚC


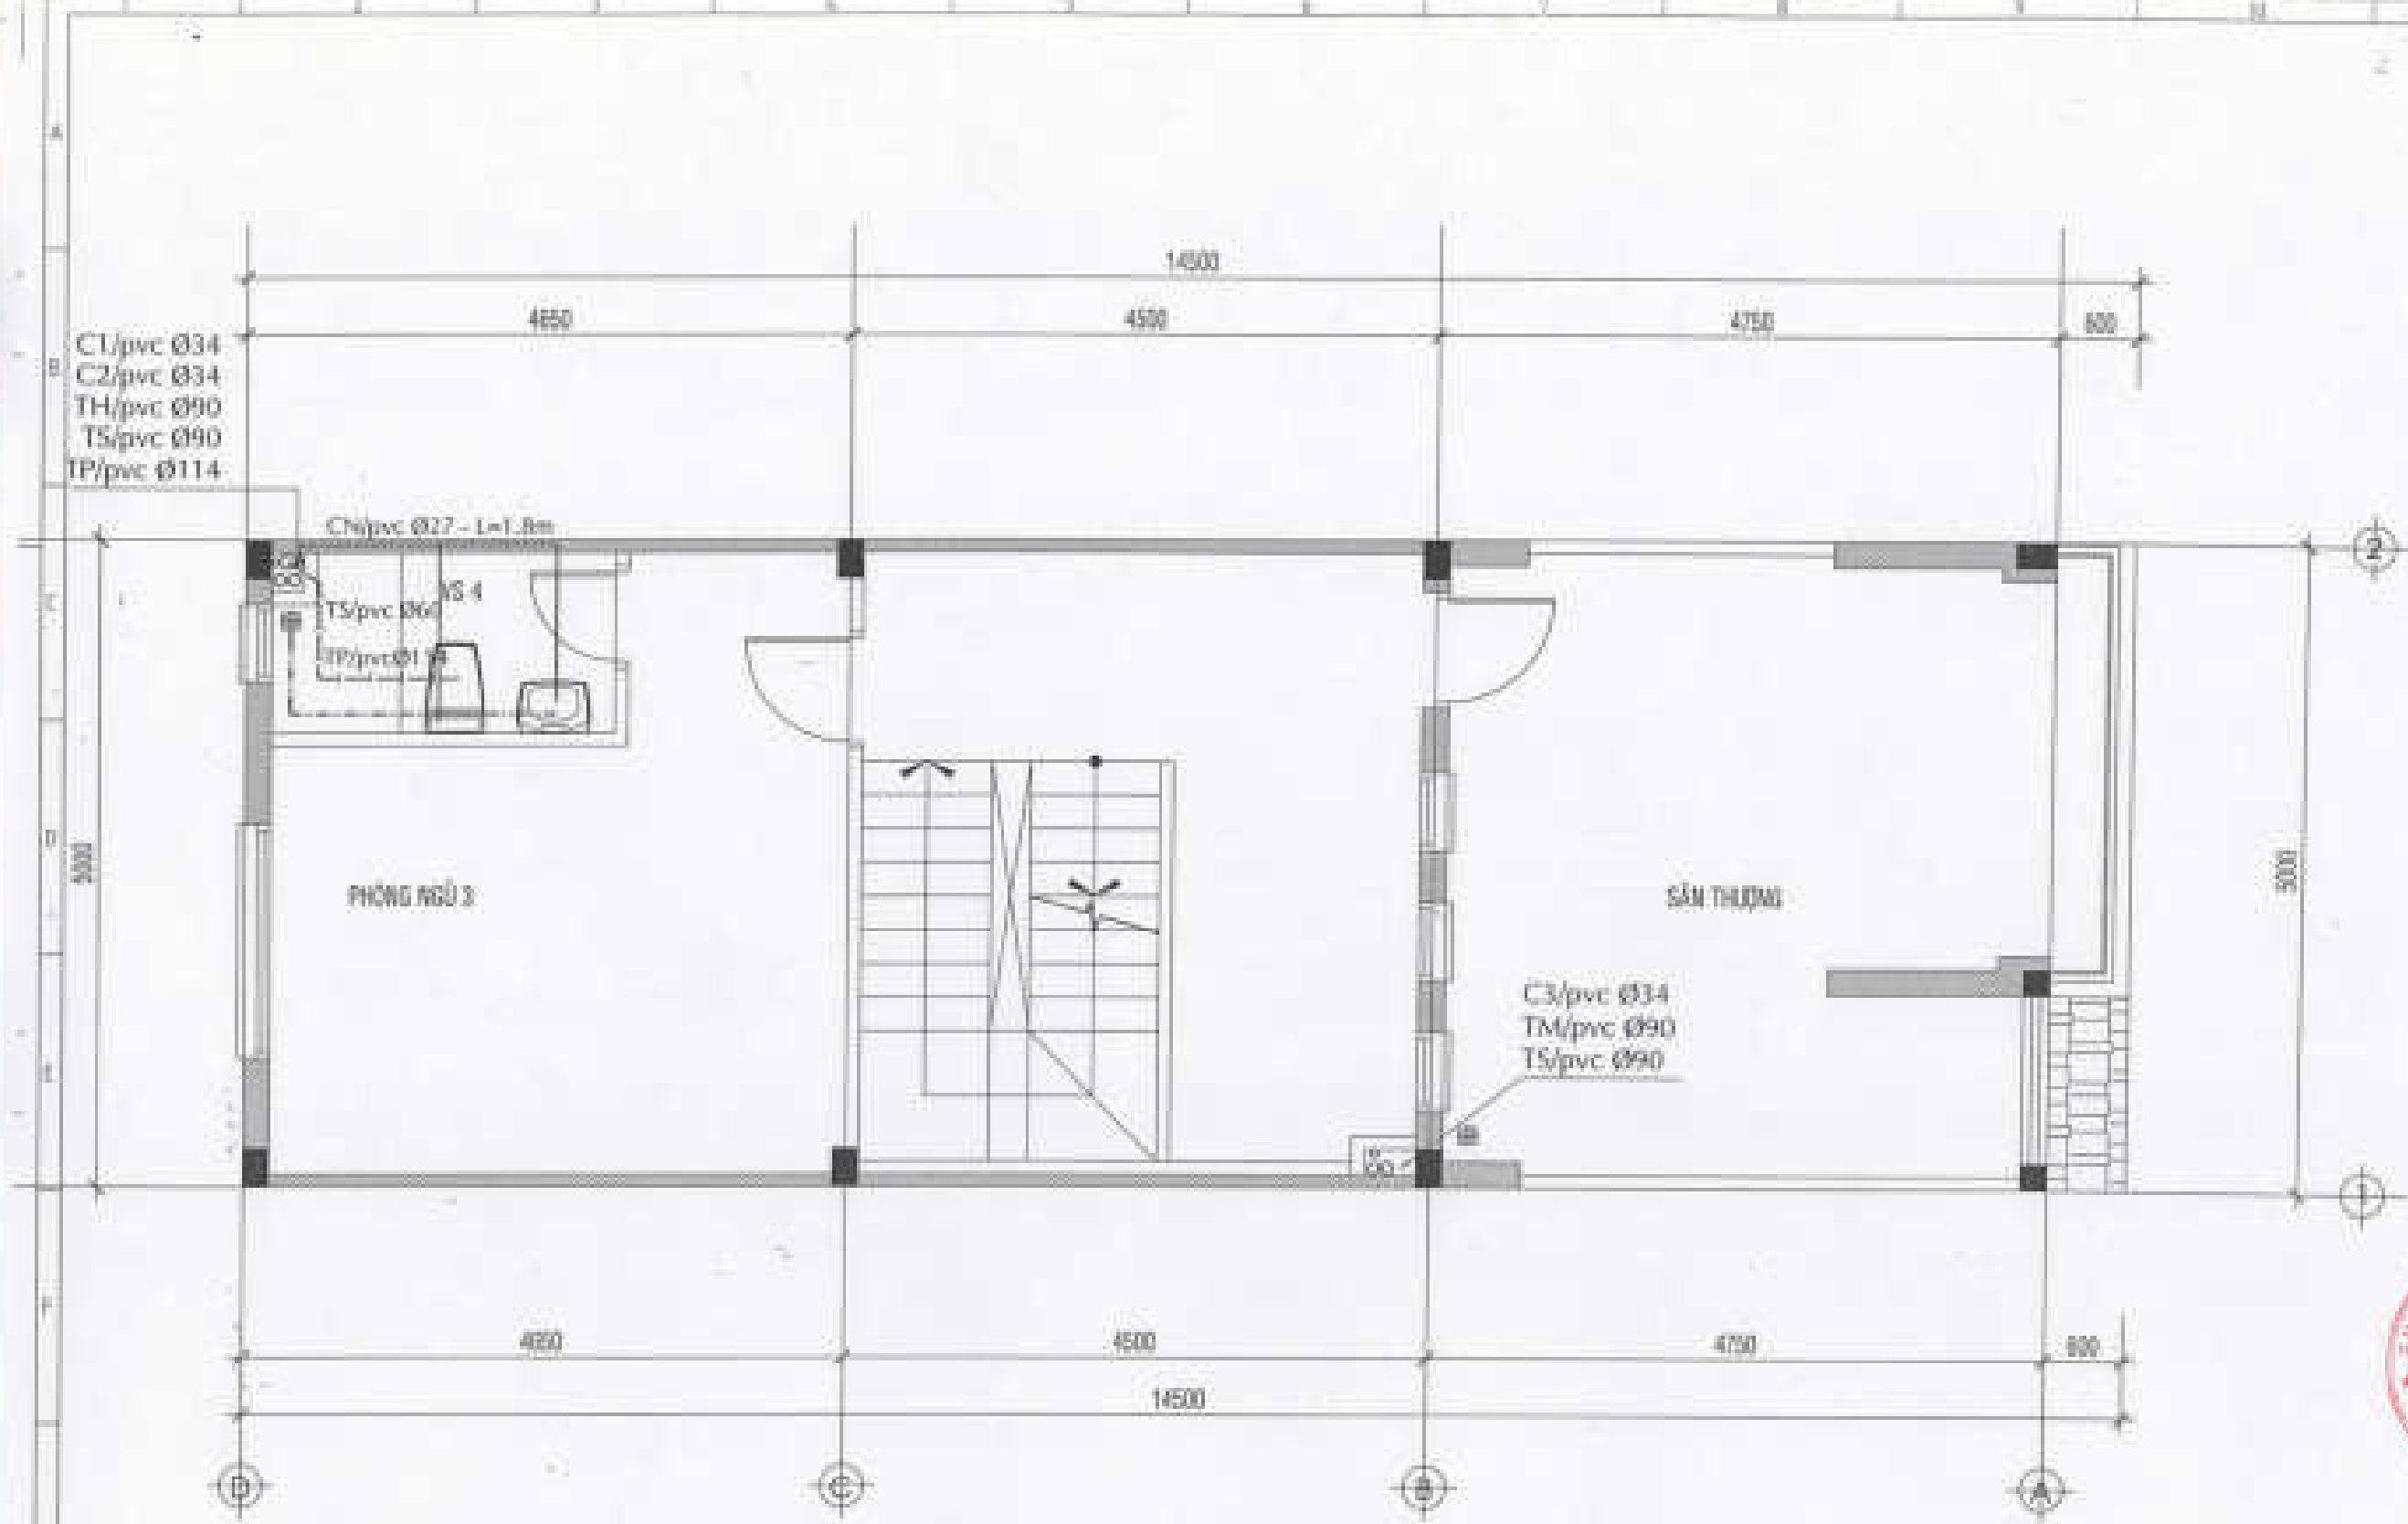

MẶT BẰNG LẦU 2 - HỆ THỐNG CẤP THOÁT NƯỚC TL: 1/50

CHI NHÁNH CÔNG TY CP TƯ VẤN XÂY DỰNG
CÔNG NGHIỆP VÀ ĐÔ THỊ VIỆT NAM

ĐÃ THẨM TRA

TP. Hồ Chí Minh, Ngày... tháng... năm 20...
Người thẩm tra: *KS. Lê Minh Chiến*

GH CHÚ - NOTES :




KHỐI NHÀ Ở THẤP TẦNG
CÁC LỖ LK2, LK3, LK5, LK6,
LK8, LK10, RL2, BT7, BT8

CÔNG TY CỔ PHẦN ĐẦU TƯ PHÁT TRIỂN
MÀ VÀ ĐÔ THỊ SỐ 9

[Signature]


KT GROUP

CÔNG TY TƯ VẤN THIẾT KẾ
K.T

[Signature]
[Signature]

MẶT BẰNG LẦU 2
HT. CẤP THOÁT NƯỚC

1	2	
---	---	---	---	---	---	---	---	---	----	----	-----

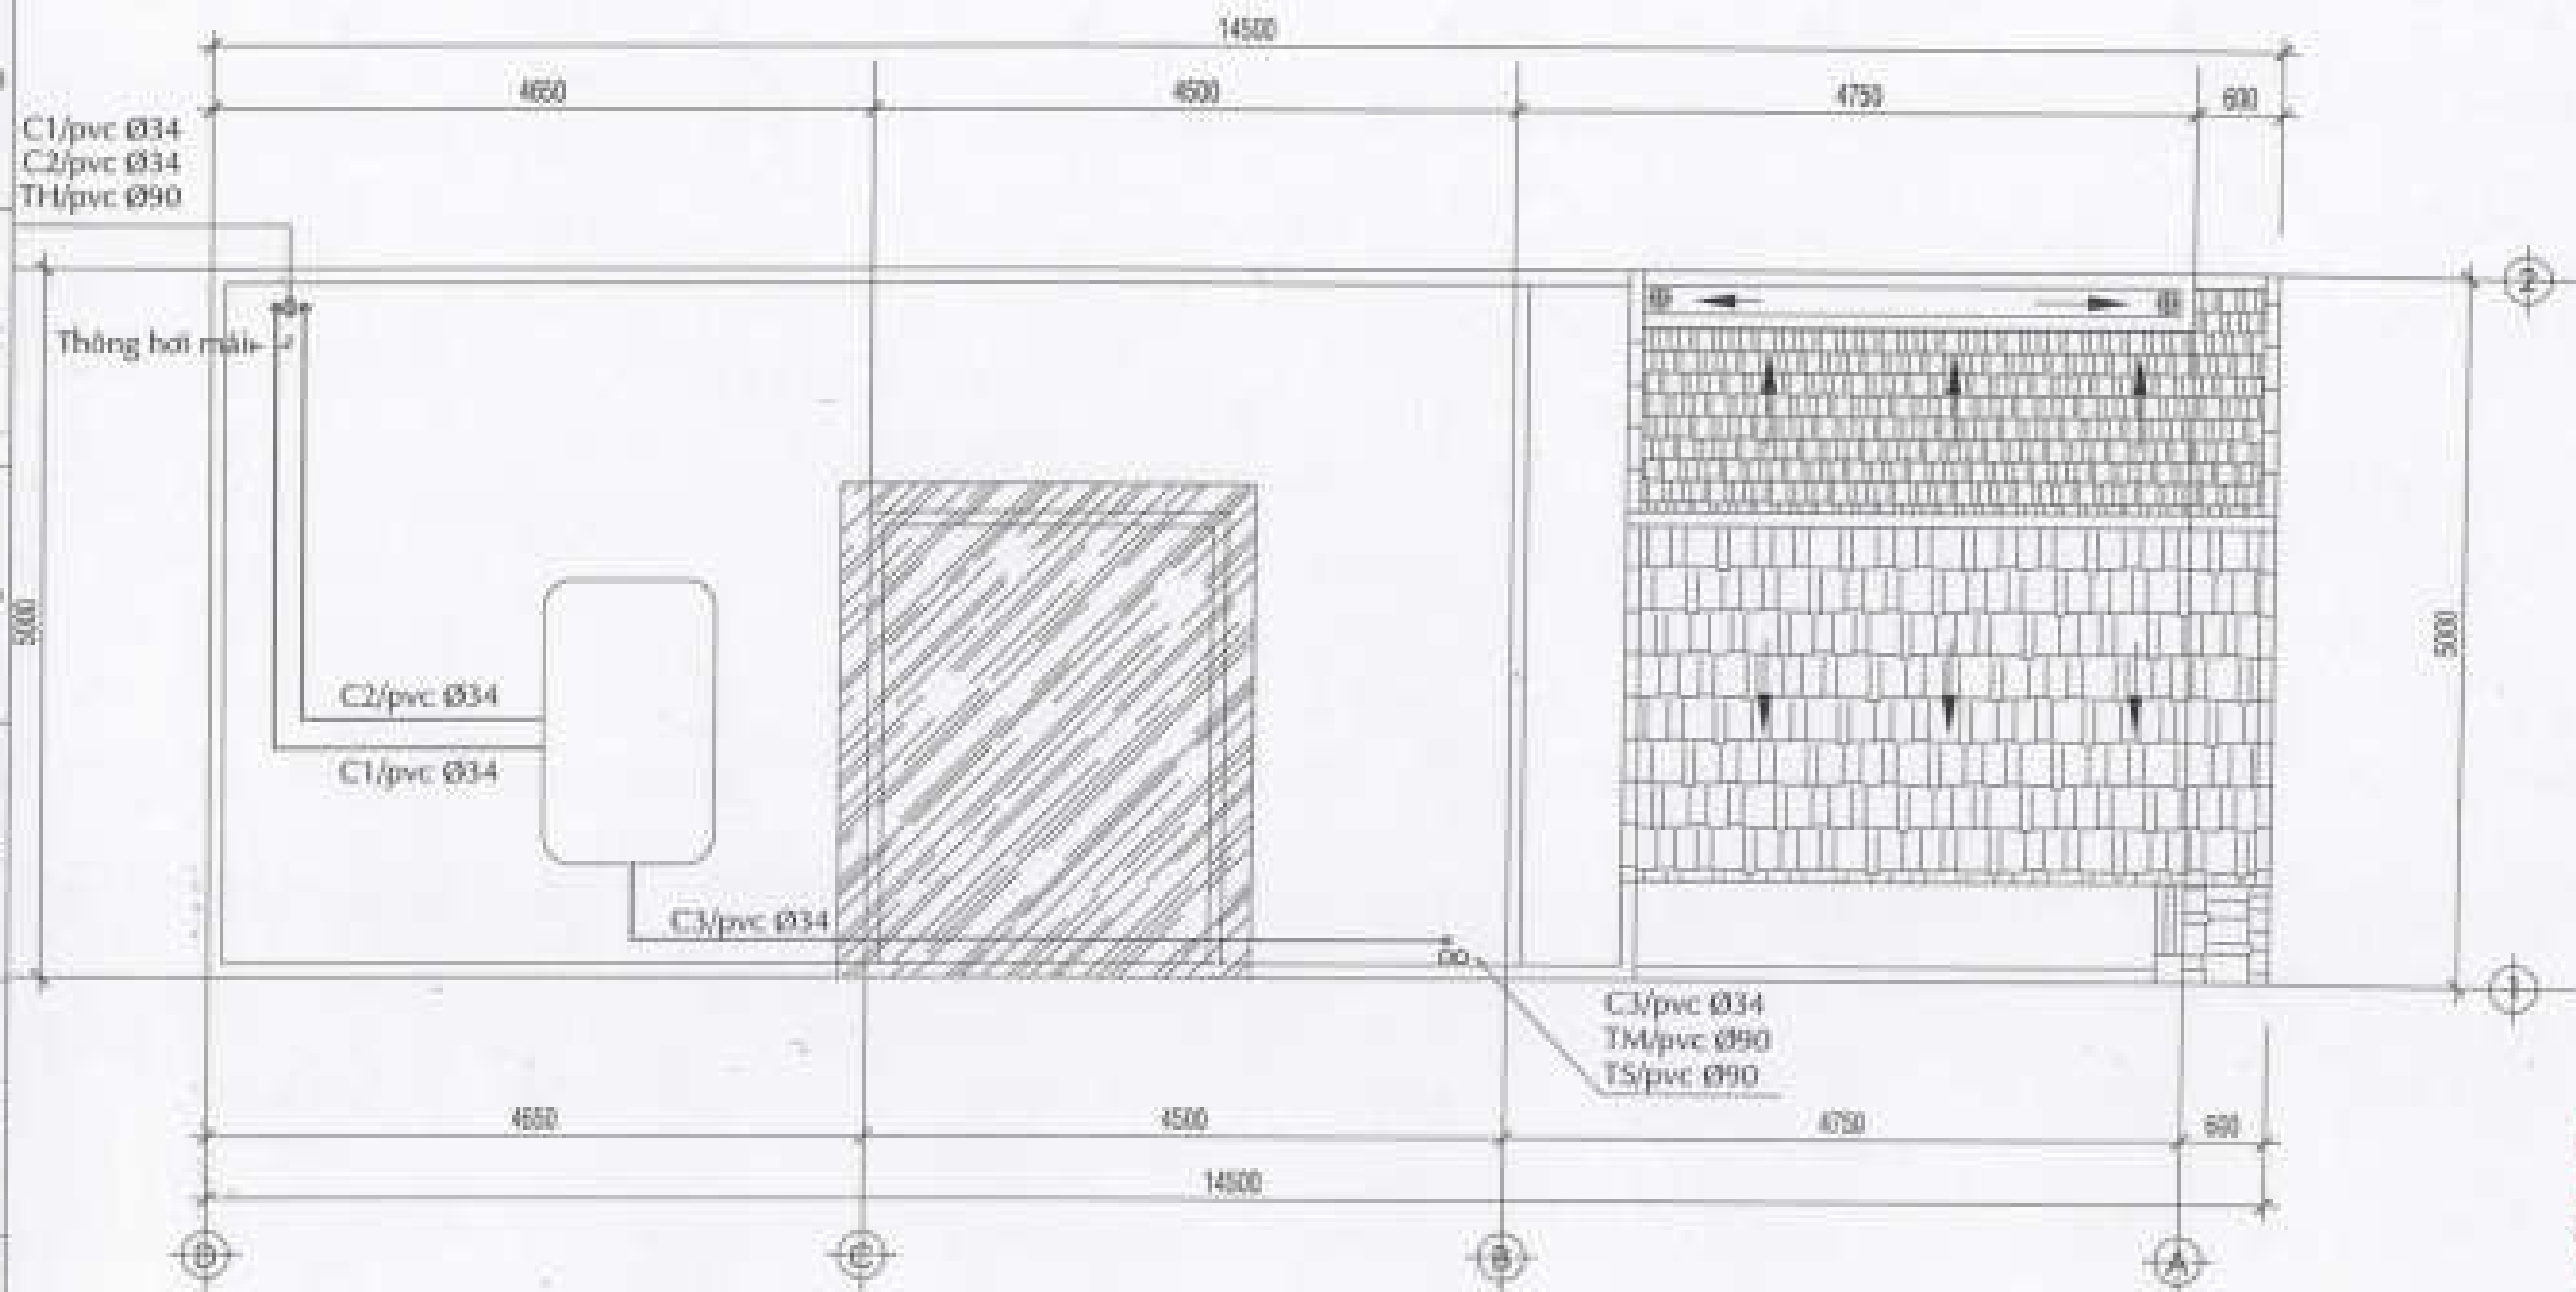

MẶT BẰNG MÁI - HỆ THỐNG CẤP THOÁT NƯỚC TL: 1/50

CHI NHÁNH CÔNG TY CỔ PHẦN XÂY DỰNG
CÔNG NGHIỆP VÀ ĐÔ THỊ VIỆT NAM

ĐÃ THẨM TRA

TP. Hồ Chí Minh, Ngày... tháng... năm 20...
Người thẩm tra: KS. Lê Minh Khương

GHI CHÚ - NOTES :




KHU NHÀ Ở THẤP TẦNG
CÁC LÔ LK2, LK3, LK4, LK5
LK6, LK10, SLA, BT7, BT8

CÔNG TY CỔ PHẦN ĐẦU TƯ PHÁT TRIỂN
MÁI VÀ ĐÔ THỊ SỐ 9

[Signature]

KTCORP

[Signature]

[Signature]

MẶT BẰNG MÁI
HT. CẤP THOÁT NƯỚC



HỆ CẤP NƯỚC :

NGUỒN NƯỚC CẤP TỰ THUY CỤC THÀNH PHỐ VÀO BỐN NƯỚC 1500LÍT ĐẶT NGẦM TRONG HỒ ẨM NỀN
SỬ DỤNG MÁY BƠM NƯỚC 2HP-1PHA BƠM LÊN BỐN NƯỚC MÀI 1500LÍT (NHÁNH C1) ĐẶT TRÊN SÀN MÀI BTCT
TỪ BỐN NƯỚC MÀI PHÂN PHỐI NƯỚC XUỐNG CÁC KHU VỰC SỬ DỤNG NƯỚC :
+ NHÁNH C3 : CẤP NƯỚC XUỐNG CÁC PHÒNG VỆ SINH

CHÚ THÍCH CHUNG:

TH/pvc Ø90 : THÔNG HƠI HẦM TỰ HÒA ƯỚNG PVC ĐƯỜNG KÍNH 90mm
TH/pvc Ø114 : THOÁT NƯỚC XÍ PHÂN ƯỚNG PVC ĐƯỜNG KÍNH 114mm
TS/pvc Ø90 : THOÁT NƯỚC S/HOẠT ƯỚNG PVC ĐƯỜNG KÍNH 90mm
TH/pvc Ø90 : THOÁT NƯỚC MUA ƯỚNG PVC ĐƯỜNG KÍNH 90mm
C2/pvc Ø34 : CẤP NƯỚC XUỐNG P. WC+ P.GIÁT ƯỚNG PVC ĐƯỜNG KÍNH 34mm
C1/pvc Ø34 : CẤP NƯỚC LÊN BỐN NƯỚC MÀI ƯỚNG PVC ĐƯỜNG KÍNH 34mm

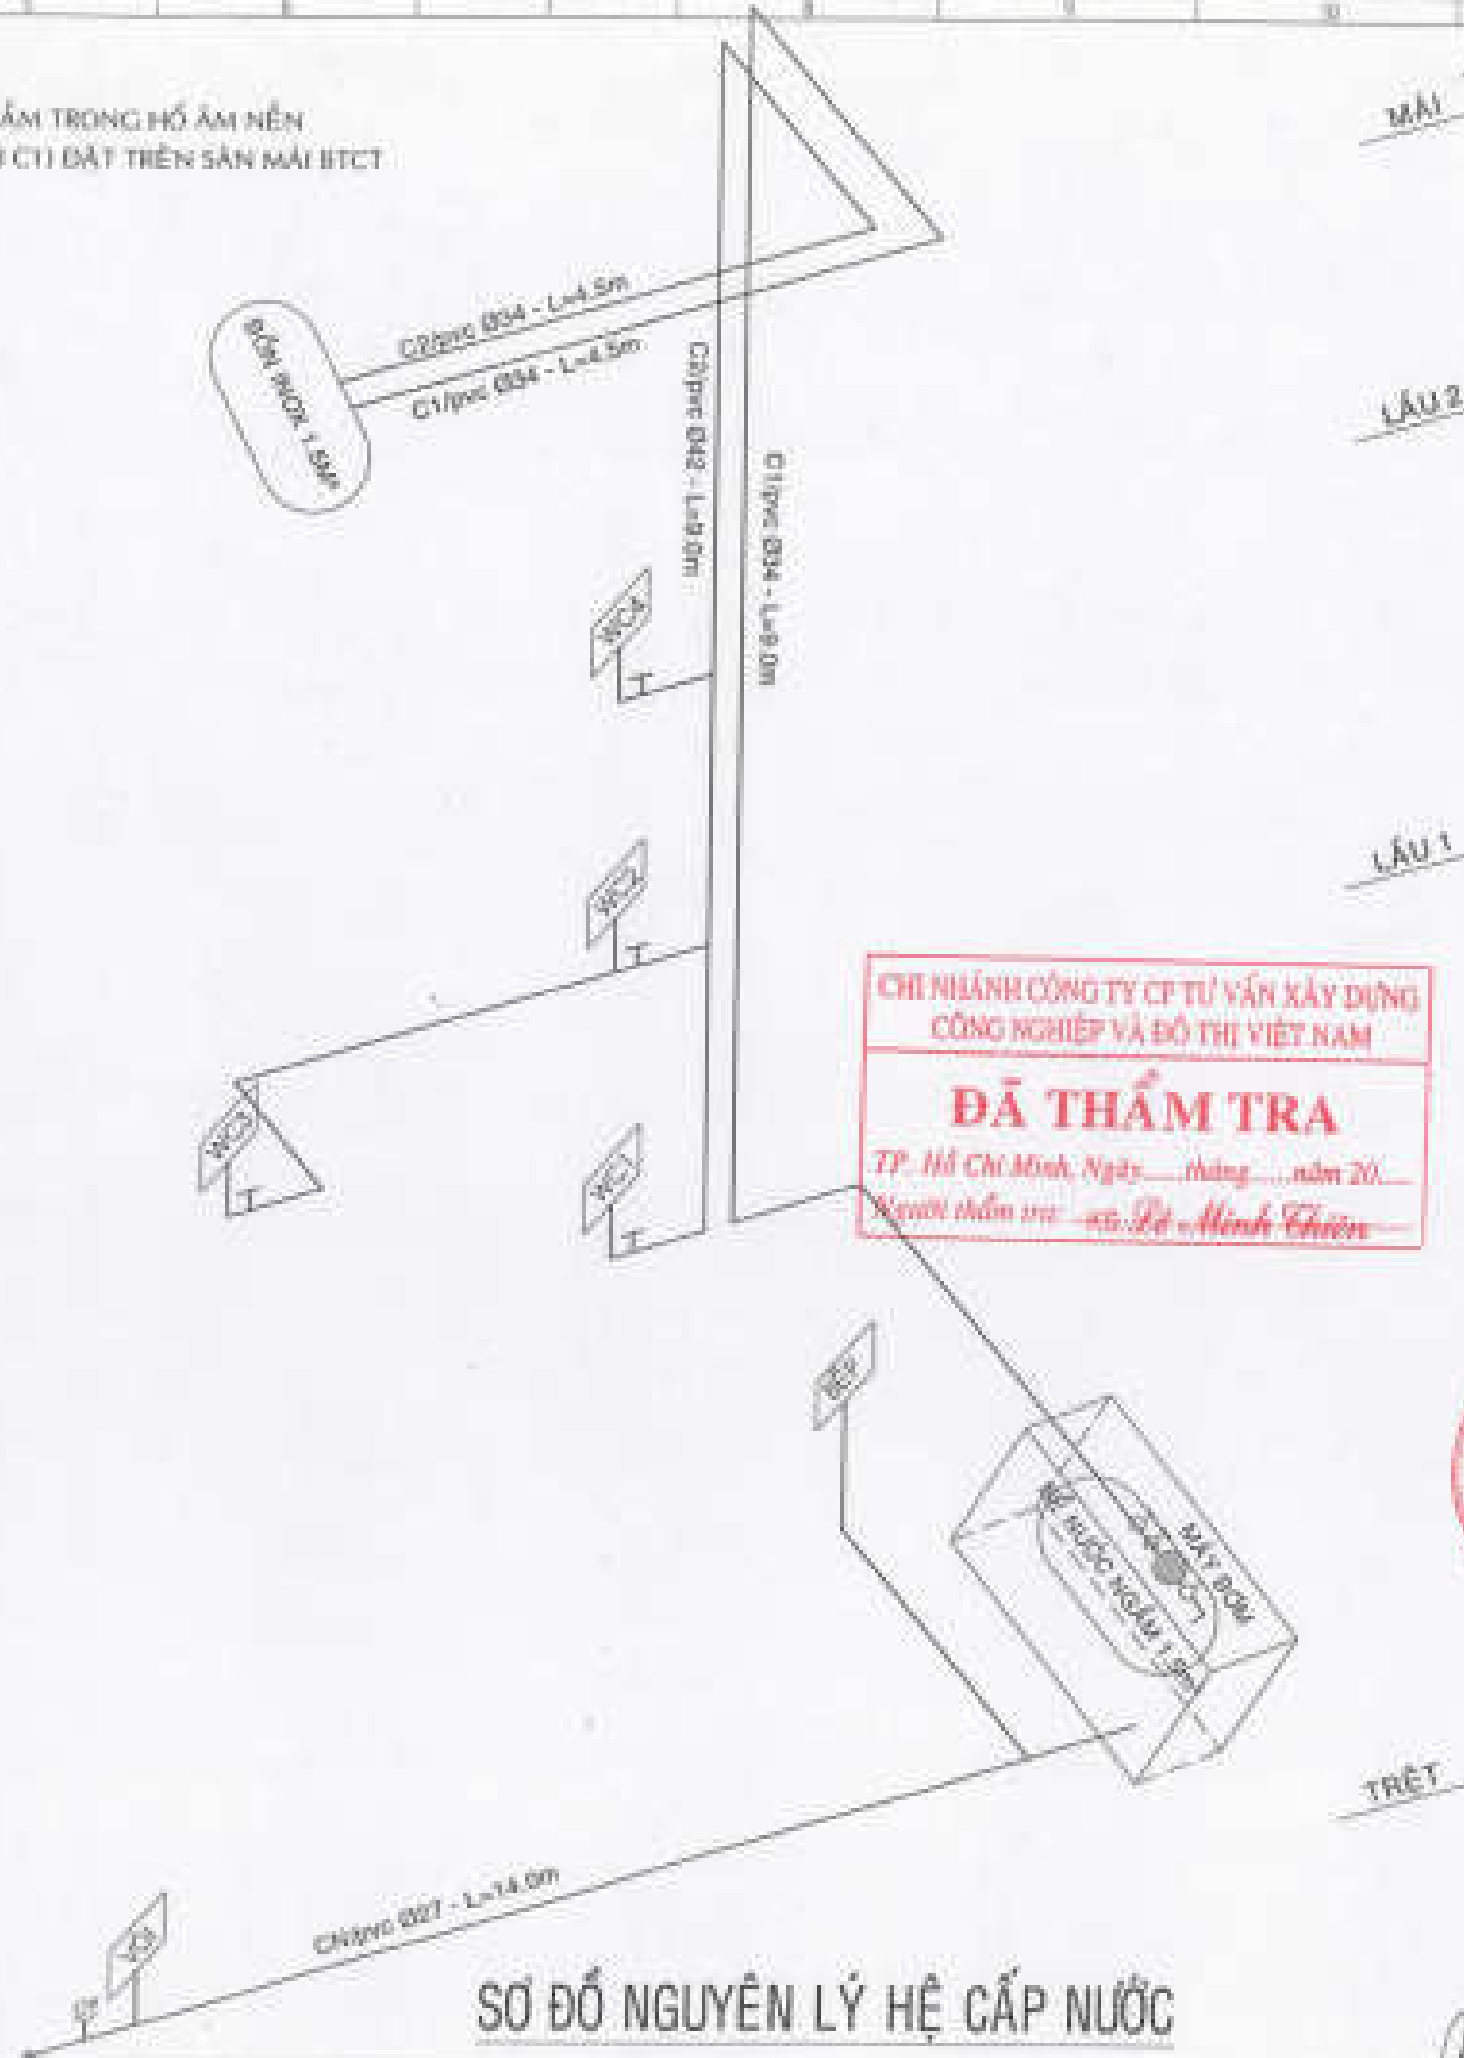

SƠ ĐỒ NGUYÊN LÝ HỆ CẤP NƯỚC

GHI CHÚ - NOTES :










SƠ ĐỒ NGUYÊN LÝ
HỆ THỐNG CẤP NƯỚC


HỆ THOÁT NƯỚC :

- NƯỚC SINH HOẠT ĐƯỢC THU VÀO HỒ GA HỒ, RỒI DẪN RA CỐNG THOÁT NƯỚC THẢI CHUNG KHU VỰC
- NƯỚC MƯA NƯỚC MẶT, ĐƯỢC THU VÀO HỒ GA HM, RỒI DẪN RA CỐNG THOÁT NƯỚC MƯA CHUNG KHU VỰC
- HẦM PHÂN TỬ HOẠI ĐƯỢC THIẾT KẾ 3 NGĂN THEO ĐÚNG TIÊU CHUẨN THIẾT KẾ TCCDVN
- NƯỚC TRONG HẦM TỬ HOẠI CỦA 3 NGĂN MỖI DẪN RA HỒ GA HỒ, RỒI RA CỐNG THOÁT NƯỚC THẢI CHUNG
- ỚNG THÔNG HƠI CỦA NGĂN CHỨA HẦM TỬ HOẠI DÙNG ỚNG PVC 90 DẪN LÊN CAO HƠN SÀN MẶT 1M00

* CHỈ CHỮ

- ĐƯỜNG ỚNG CẤP NƯỚC TRONG NHÀ CHỖN NGẦM DƯỚI NỀN NHÀ MÀ GIAO NHAI VỚI ỚNG THOÁT NƯỚC THỈ ĐƯỜNG ỚNG CẤP NƯỚC PHẢI ĐẶT CAO HƠN ĐƯỜNG ỚNG THOÁT NƯỚC, KHOẢNG CÁCH GIỮA MẶT NGOÀI CỦA HAI ỚNG PHẢI GIÁP NHAI KHÔNG ĐƯỢC NHỎ HƠN 0,10M. (TCVN 4513/1988/4.12)

KÍ HIỆU:


- : ĐƯỜNG ỚNG THOÁT SINH HOẠT
- : ĐƯỜNG ỚNG THOÁT NƯỚC MƯA
- : ĐƯỜNG ỚNG THOÁT PHÂN
- : ĐƯỜNG ỚNG THOÁT HƠI

(PT) : PHẾU THU

 : VỆ SINH 01 - 02

CHỮ THÍCH CHUNG:

- TĐpvc Ø90 : THÔNG HƠI HẦM TỬ HOẠI ỚNG PVC ĐƯỜNG KÍNH 90mm
- TĐpvc Ø114 : THÔNG NƯỚC TỬ PHÂN ỚNG PVC ĐƯỜNG KÍNH 114mm
- TĐpvc Ø90 : THÔNG NƯỚC SINH HOẠI ỚNG PVC ĐƯỜNG KÍNH 90mm
- TĐpvc Ø90 : THÔNG NƯỚC MƯA ỚNG PVC ĐƯỜNG KÍNH 90mm
- TĐpvc Ø90 : THÔNG NƯỚC MƯA ỚNG PVC ĐƯỜNG KÍNH 90mm

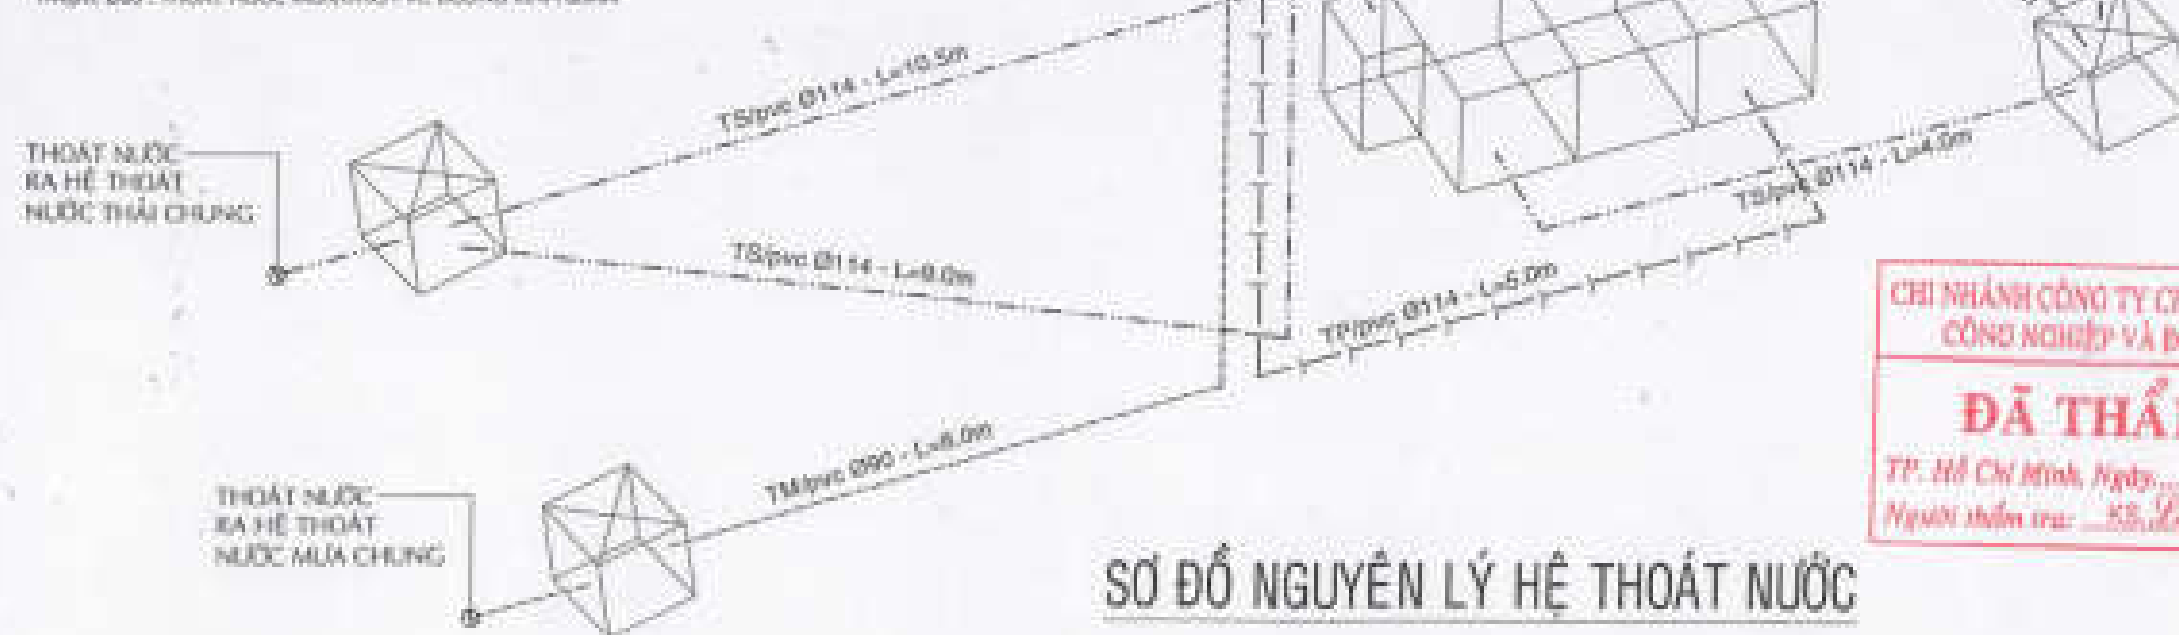

SƠ ĐỒ NGUYÊN LÝ HỆ THOÁT NƯỚC

CHI NHÁNH CÔNG TY CP TƯ VẤN XÂY DỰNG
CÔNG NGHIỆP VÀ ĐÔ THỊ VIỆT NAM

ĐÃ THẨM TRA

TP. Hồ Chí Minh, Ngày... tháng... năm 20...

GHỊ CHÚ - NOTES :











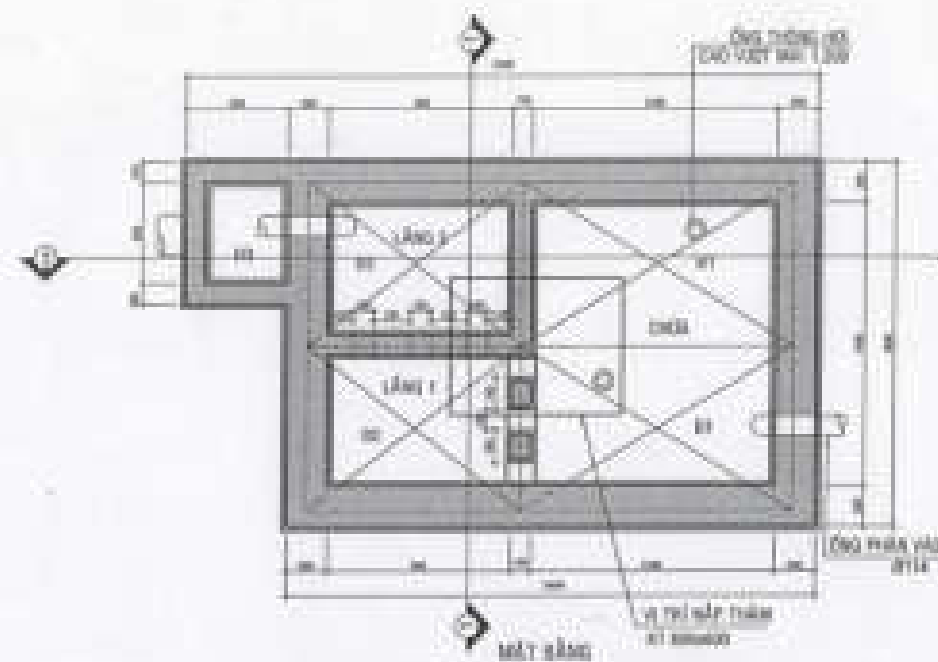


CHI TIẾT HẠM PHẦN TỰ HOẠI

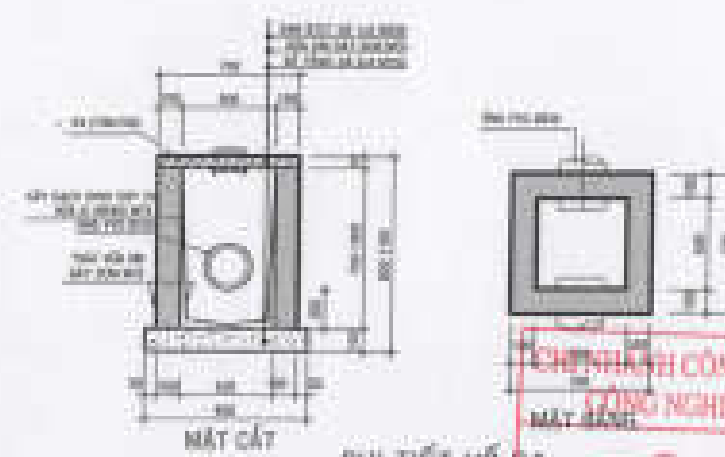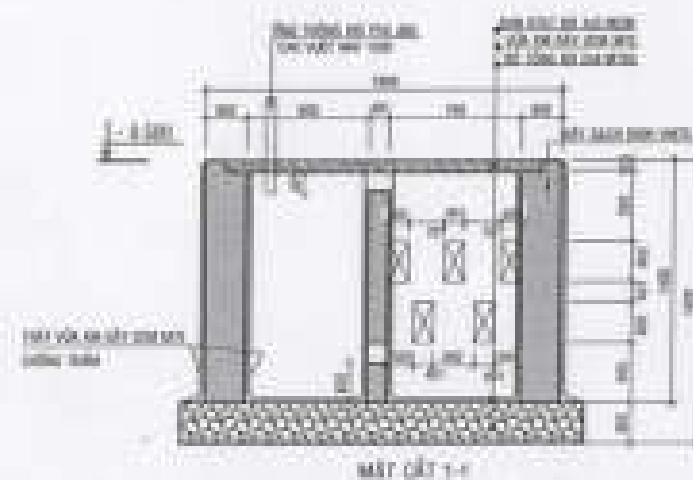

CHI TIẾT HỒ GA

CÔNG NGHIỆP VÀ ĐÔ THỊ VIỆT NAM
ĐÃ THẨM TRA
TP. Hồ Chí Minh, Ngày... tháng... năm 20...
Người thẩm tra... *Nguyễn Văn Minh*

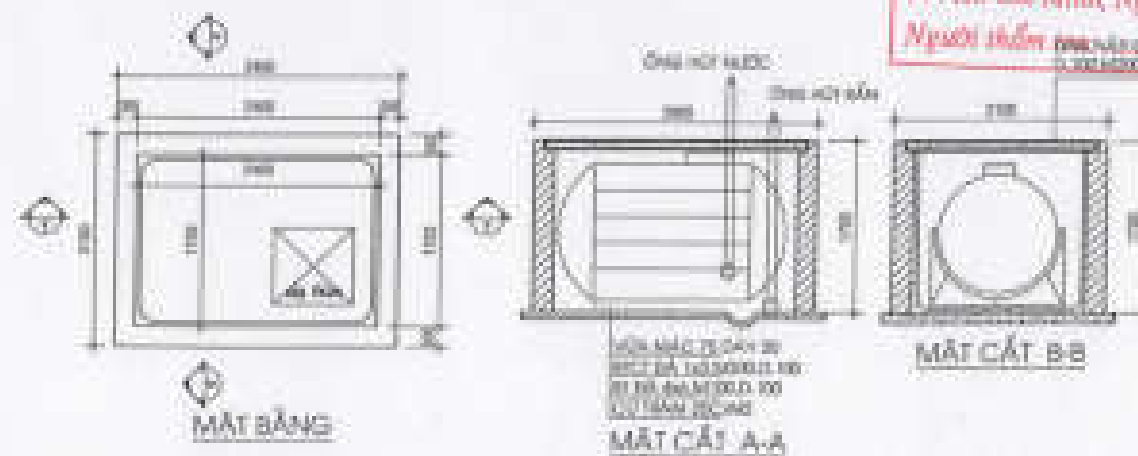

CHI TIẾT BƠM NƯỚC NGẦM 1.5m³

GHI CHÚ - NOTES:









HỒ GA - HẠM TỰ HOẠI
BƠM NƯỚC NGẦM


HỒ SƠ THIẾT KẾ THI CÔNG ĐIỀU CHỈNH - BỔ SUNG

DỰ ÁN:

KHU NHÀ Ở THẤP TẦNG CÁC LÔ LK2, LK3, LK5, LK6, LK9, LK10, SLA, BT7, BT8

CÔNG TRÌNH:

NHÀ LIÊN KẾ (LÔ LK2, LK3, LK5, LK6, LK9, LK10, SLA), BIỆT THỰ (LÔ BT7, BT8)

ĐỊA ĐIỂM:

KHU ĐÔ THỊ MỚI PHƯỚC AN - NHƠN TRẠCH - ĐỒNG NAI

DANH MỤC BẢN VẼ THIẾT KẾ THI CÔNG ĐIỀU CHỈNH - BỔ SUNG

DỰ ÁN: KHU NHÀ Ở THÁP TẦNG CÁC LÔ LK2, LK3, LK5, LK6, LK9, LK10, SLA, BT7, BT8
CÔNG TRÌNH: NHÀ LIỀN KẾ (LÔ LK2, LK3, LK5, LK6, LK9, LK10, SLA), BIỆT THỰ (BT7, BT8)
ĐỊA ĐIỂM: KHU ĐÔ THỊ MỚI PHƯỚC AN - NHƠN TRẠCH - ĐỒNG NAI

STT	NỘI DUNG BẢN VẼ	SỐ HIỆU	GHI CHÚ
	LIÊN KẾ, SONG LẬP, THƯƠNG MẠI		
01	CT ĐIỆN HÌNH MẶT LAY SÀN, HÀNG RÀO, CÔNG RÀO	DC-01	MẪU LK, SL, TM
02	CT ĐIỆN HÌNH LẠNH TÔ, BỐ TRỤ, GIẢNG TƯỜNG	DC-02	MẪU LK
03	CT ĐIỆN HÌNH LẠNH TÔ, BỐ TRỤ, GIẢNG TƯỜNG	DC-03	MẪU LK
04	CT ĐIỆN HÌNH LẠNH TÔ, BỐ TRỤ, GIẢNG TƯỜNG	DC-04	MẪU TM
05	CT ĐIỆN HÌNH LẠNH TÔ, BỐ TRỤ, GIẢNG TƯỜNG	DC-05	MẪU TM
06	CT ĐIỆN HÌNH LẠNH TÔ, BỐ TRỤ, GIẢNG TƯỜNG	DC-06	MẪU TM
07	CT ĐIỆN HÌNH LẠNH TÔ, BỐ TRỤ, GIẢNG TƯỜNG	DC-07	MẪU TM
08	CT ĐIỆN HÌNH LẠNH TÔ, BỐ TRỤ, GIẢNG TƯỜNG	DC-08	MẪU SL
09	CT ĐIỆN HÌNH LẠNH TÔ, BỐ TRỤ, GIẢNG TƯỜNG	DC-09	MẪU SL
10	CT ĐIỆN HÌNH MÔNG, DÃ KIẾNG HÀNG RÀO	DC-10	MẪU LK, SL, TM
11	CT ĐIỆN HÌNH DẦM SÀN, DẦM GẦU THANG	DC-11	MẪU LK
12	CT ĐIỆN HÌNH DẦM SÀN, DẦM GẦU THANG	DC-12	MẪU SL
13	CT ĐIỀU CHỈNH DẦM TẦNG LÔNG	DC-13	MẪU TM
14	CT ĐIỀU CHỈNH THÉP SÀN LẦU 1	DC-14	MẪU TM
15	CT ĐIỀU CHỈNH THÉP SÀN LẦU 2	DC-15	MẪU TM
16	CT ĐIỀU CHỈNH THÉP SÀN LẦU 1	DC-16	MẪU SL
17	CT ĐIỀU CHỈNH THÉP SÀN LẦU 2	DC-17	MẪU SL
18	CT ĐIỀU CHỈNH THÉP SÀN MẶT	DC-18	MẪU SL
19	CT ĐIỆN HÌNH GIA CỐ MÔNG	DC-19	MẪU LK, SL, TM
20	MC ĐIỆN HÌNH HỆ THỐNG THOÁT NƯỚC	DC-20	MẪU SL
21	MC ĐIỆN HÌNH HỆ THỐNG THOÁT NƯỚC	DC-21	MẪU TM
22	MC ĐIỆN HÌNH HỆ THỐNG THOÁT NƯỚC	DC-22	MẪU LK

STT	NỘI DUNG BẢN VẼ	SỐ HIỆU	GHI CHÚ
	BIỆT THỰ		
23	CT ĐIỆN HÌNH GIA CỐ MÔNG	DC-23	MẪU BT
24	CT ĐIỀU CHỈNH - CHI TIẾT THANG BỘ	DC-24	MẪU BT
25	CT ĐIỀU CHỈNH - CHI TIẾT THANG BỘ TẦNG 1	DC-25	MẪU BT
26	CT ĐIỀU CHỈNH - CHI TIẾT THANG BỘ TẦNG 2	DC-26	MẪU BT
27	CT ĐIỀU CHỈNH - CHI TIẾT LAN CAN SÀN CÔNG	DC-27	MẪU BT
28	CT ĐIỀU CHỈNH - CHI TIẾT MẶT, MẶT HIỆN	DC-28	MẪU BT
29	CT ĐIỀU CHỈNH - CHI TIẾT CÔNG, TƯỜNG RÀO	DC-29	MẪU BT
30	CT ĐIỀU CHỈNH - CHI TIẾT LAN CAN THÉP	DC-30	MẪU BT
31	CT ĐIỀU CHỈNH - CHI TIẾT LAN CAN THÉP	DC-31	MẪU BT
32	CHI TIẾT ỐP DÁ	DC-32	MẪU BT
33	MS ĐIỆN HÌNH HỆ THỐNG THOÁT NƯỚC TẦNG 1	DC-33	MẪU BT
34	MS ĐIỆN HÌNH HỆ THỐNG THOÁT NƯỚC TẦNG 2	DC-34	MẪU BT
35	MS ĐIỆN HÌNH HỆ THỐNG THOÁT NƯỚC TẦNG TUM	DC-35	MẪU BT
36	MS ĐIỆN HÌNH HỆ THỐNG THOÁT NƯỚC MẶT	DC-36	MẪU BT
37	CT ĐIỀU CHỈNH - CHI TIẾT CỬA	DC-37	MẪU BT
38	CT ĐIỀU CHỈNH - CHI TIẾT CỬA	DC-38	MẪU BT
39	CT ĐIỀU CHỈNH - CHI TIẾT CỬA	DC-39	MẪU BT
40	CT ĐIỀU CHỈNH - CHI TIẾT TRỤ, GIẢNG TƯỜNG RÀO	DC-40	MẪU BT

ĐƠN VỊ THIẾT KẾ
CÔNG TY TNHH TƯ VẤN THIẾT KẾ
XÂY DỰNG NHẬT VỸ



GIÁM ĐỐC
Đặng Phan Thành



CHỦ ĐẦU TƯ
CÔNG TY CỔ PHẦN ĐẦU TƯ
PHÁT TRIỂN NHÀ VÀ ĐÔ THỊ HUD SÀI GÒN




PHÓ GIÁM ĐỐC
Đặng Hòa Đăng

PHẦN LIÊN KẾ, SONG LẬP, THƯƠNG MẠI


LK, SL, TM

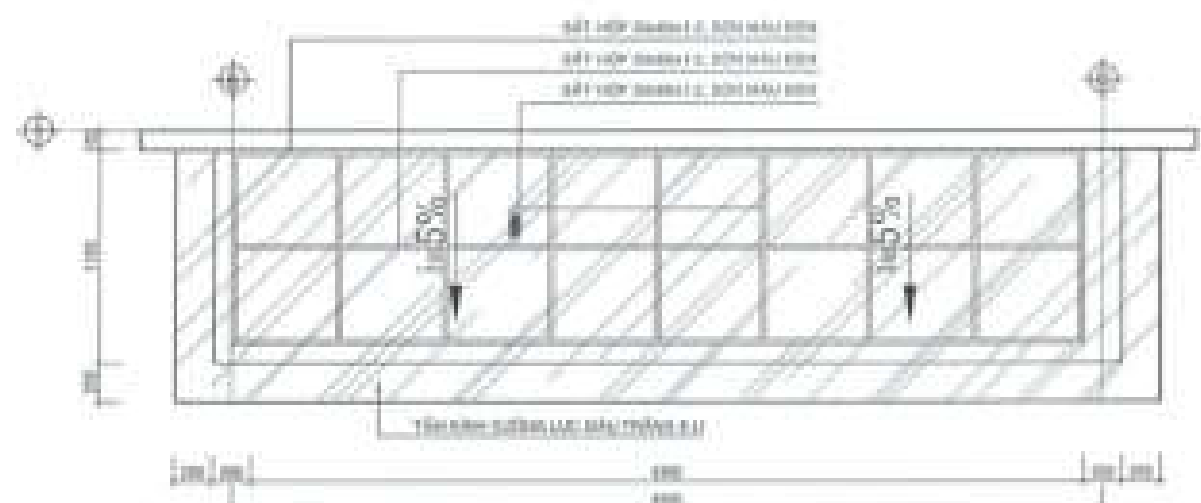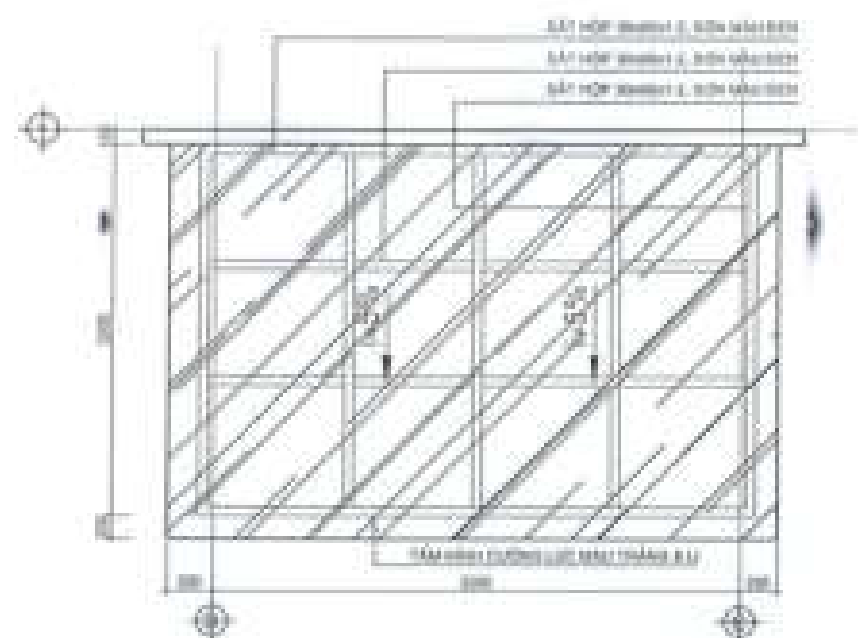

CHI TIẾT ĐIỂN HÌNH MÁI LẤY SÁNG - MẪU LK - SLA - TM

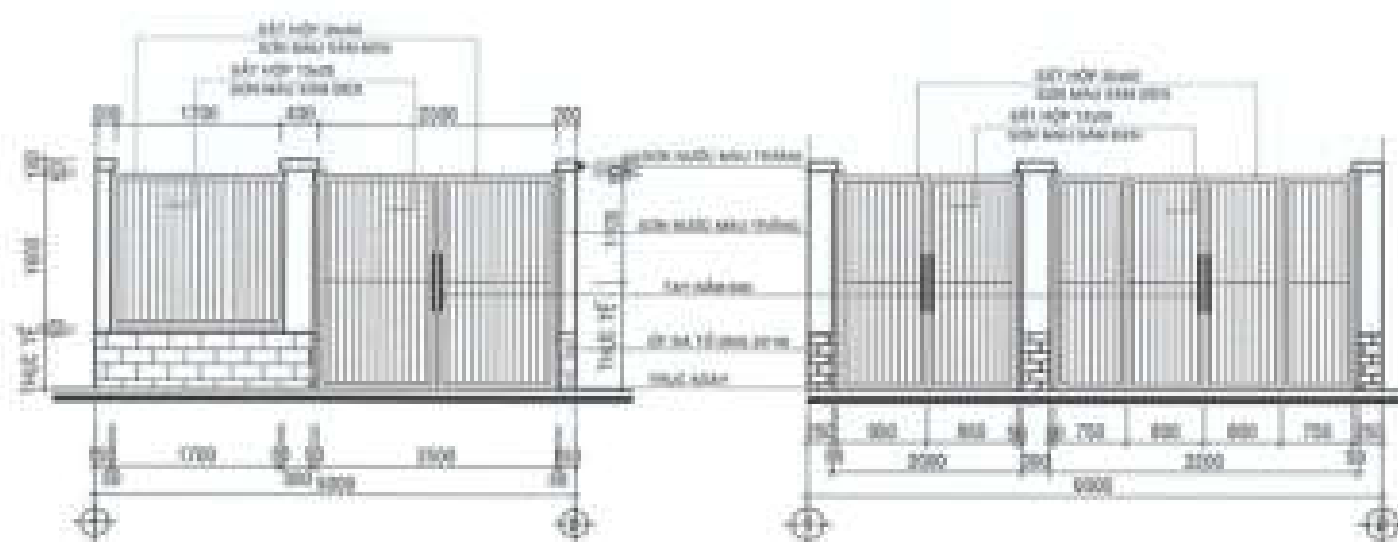

MẶT ĐỨNG ĐIỂN HÌNH CỔNG TƯỜNG RÀO MẪU LK

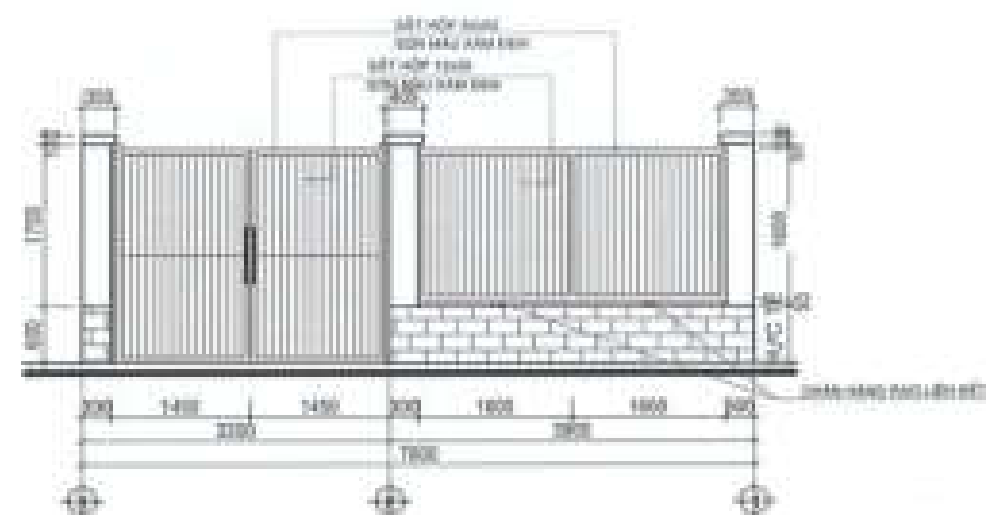

MẶT ĐỨNG ĐIỂN HÌNH CỔNG TƯỜNG RÀO MẪU SLA

GHI CHÚ:

- CỬA CÔNG ĐƯỢC GẮN MÉP NGOÀI CỘT RÀO.
- CHIỀU CAO CỬA PHỤ THUỘC ĐỘ DỐC THỰC TẾ CỦA VÍA HÈ.



CHI TIẾT GỖ CHÂN TƯỜNG Ở LẤY SÁNG

CHỖ DẤU TỰ:
CÔNG TY CỔ PHẦN ĐẦU TƯ
PHÁT TRIỂN NHÀ VÀ ĐÔ THỊ HUD SÀI GÒN

PHÓ GIÁM ĐỐC
Động Hòa Dũng

CÔNG TRÌNH - ĐỊA ĐIỂM

NHÀ LIÊN KẾ
(LỖ SLA, LK2, LK3, LK5, LK6, LK3, LK10)
BIỆT THỰ (BT7, BT8)


ĐƠN VỊ THIẾT KẾ:

CÔNG TY TNHH TƯ VẤN THIẾT KẾ XÂY DỰNG

NHẬT VỸ
ĐƠN VỊ THIẾT KẾ XÂY DỰNG

THIẾT KẾ

THIẾT KẾ

LÊ VĂN NGỌC HÙNG

CHỦ THÌ THIẾT KẾ

LÊ THÀNH LONG

KIỂM TRA

NGUYỄN THỊ NHƯNG

BT: 01

GHEP

THIẾT KẾ


THANG







MẶT BẰNG BỐ TRÍ ĐIỂN HÌNH LANH TÔ - BỐ TRỤ - GIẢNG TƯỜNG - MẪU LK

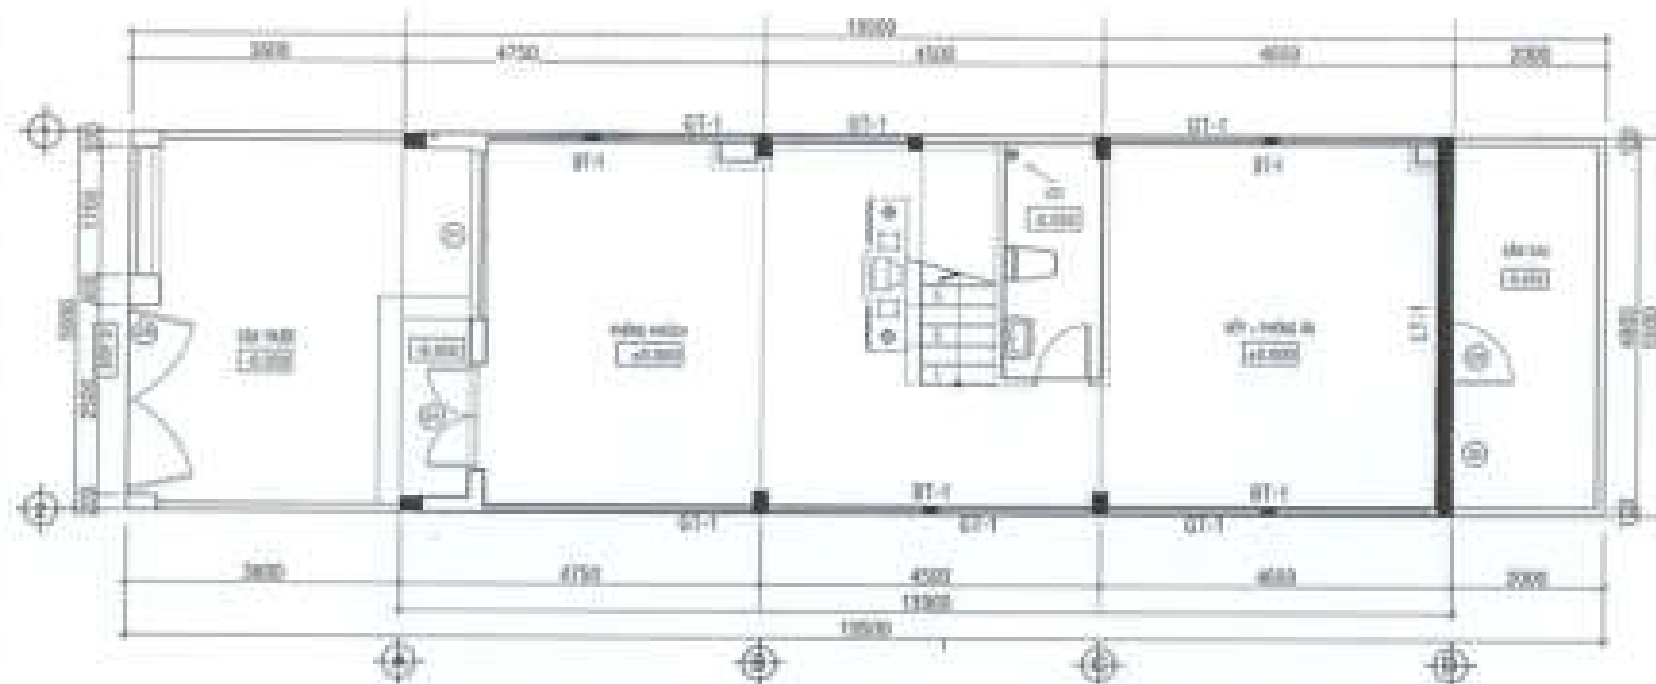

MẶT BẰNG BỐ TRÍ LANH TÔ - BỐ TRỤ - GIẢNG TƯỜNG TẦNG TRỆT

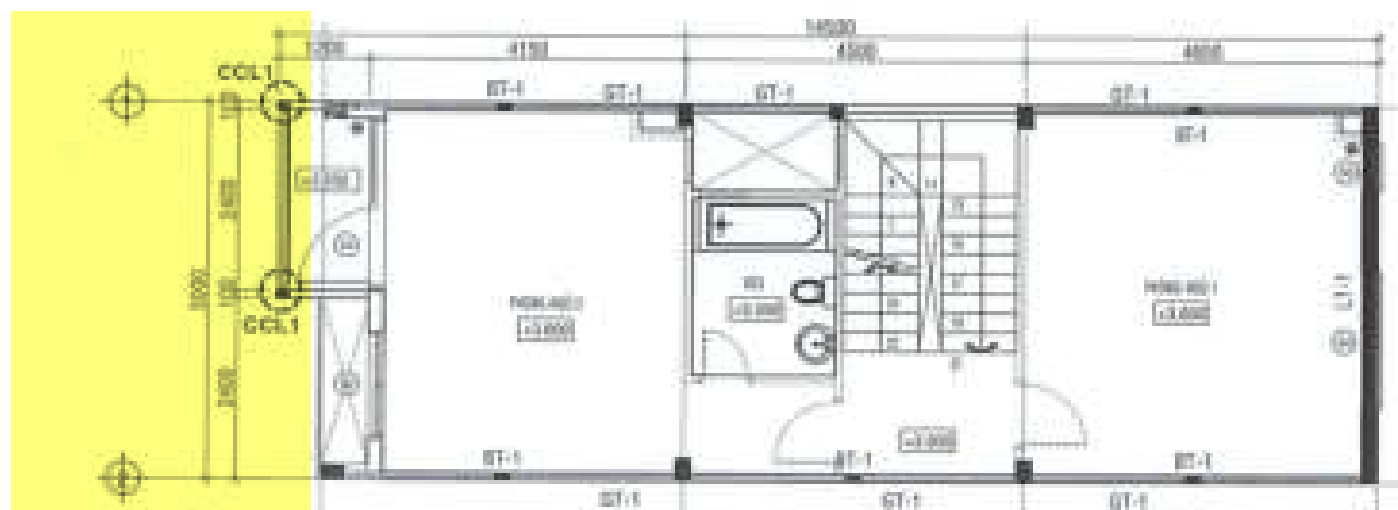

MẶT BẰNG BỐ TRÍ LANH TÔ - BỐ TRỤ - GIẢNG TƯỜNG LẦU 1

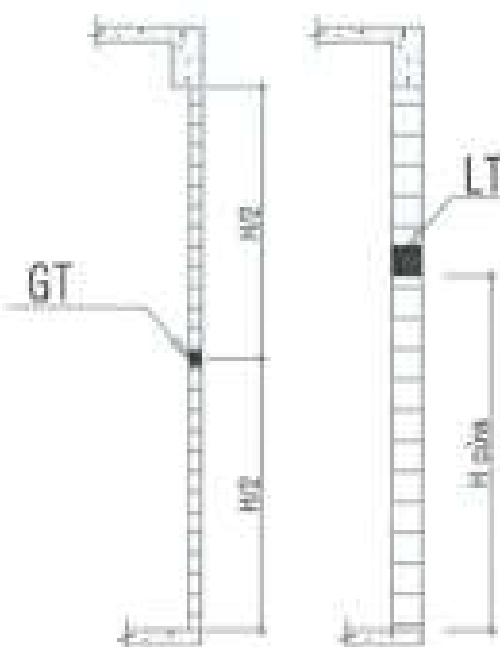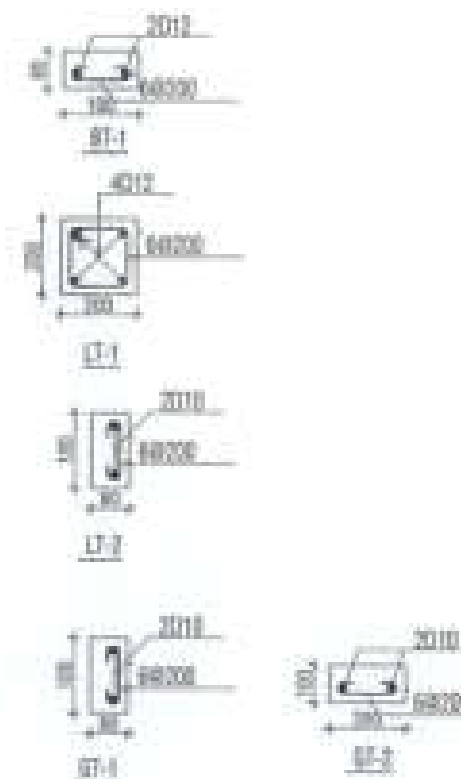

GHI CHÚ:

- Bê tông LT-BT-GT M200
- Lanh tô theo cao độ cửa đi, cửa sổ

CHỖ ĐẦU TƯ
CÔNG TY CỔ PHẦN ĐẦU TƯ
PHÁT TRIỂN NHÀ VÀ ĐÔ THỊ HƯNG SÀI GÒN



CÔNG TRÌNH - ĐỊA ĐIỂM

NHÀ LIÊN KẾ
(LÔ B1A, LK2, LK3, LK5, LK6, LK9, LK10)
BIỆT THỰ (BT7, BT8)

XÃ PHƯỚC AN - HUYỆN NHƠN TRẠCH - TỈNH ĐỒNG NAI

ĐƠN VỊ THIẾT KẾ

CÔNG TY TNHH TƯ VẤN THIẾT KẾ XÂY DỰNG

NHẬT VỸ
ANH KỸ SƯ KẾT CẤU

Sau dự 2011 cấp bằng Thành phố Hồ Chí Minh, Quận Gò Vấp, Tp.HCM

GIÁM ĐỐC
ĐANG PHAN THẮNG

THIẾT KẾ
Cao

NGUYỄN VĂN CẨM
CHỦ THỊ THIẾT KẾ

VÕ VĂN LỘC
KÈM TRƯỞNG

NGUYỄN THỊ HUỆNG

STT: 02 CHẾP: TỈ LỆ: THANG: 1/500

TÊN BẢN VẼ
CT ĐIỆN LƯỚI - MẪU LK
BỐ TRÍ LANH TÔ - BỐ TRỤ - GIẢNG TƯỜNG

MẶT BẰNG BỐ TRÍ ĐIỂN HÌNH LANH TÔ - BỐ TRỤ - GIẺNG TƯỜNG - MẪU LK

CHỖ ĐẦU TƯ:
CÔNG TY CỔ PHẦN ĐẦU TƯ
PHÁT TRIỂN NHÀ VÀ ĐÔ THỊ HƯNG SÀI GÒN

PHÓ GIÁM ĐỐC
Đặng Hòa Dũng

CÔNG TRÌNH - ĐỊA ĐIỂM:
NHÀ LIÊN KẾ
(LÔ S1A, LK2, LK3, LK5, LK6, LK8, LK9, LK10)
BIỆT THỰ (BT7, BT8)


ĐƠN VỊ THIẾT KẾ:
CÔNG TY TNHH TƯ VẤN THIẾT KẾ XÂY DỰNG

NHẬT VỸ
ĐƠN VỊ THIẾT KẾ XÂY DỰNG

QUẢN LÝ
CÔNG TY TNHH TƯ VẤN THIẾT KẾ XÂY DỰNG

THIẾT KẾ:

NGUYỄN VĂN CẢNH
CHỦ TRÌ THIẾT KẾ


VÕ VĂN LỘC
KIỂM TRA

NGUYỄN THỊ MẠNG

BT1: 03/03/2024

TÊN BẢN VẼ


KT ĐIỆN HÌNH - MẪU LK
BỐ TRÍ LANH TÔ - BỐ TRỤ - GIẺNG TƯỜNG

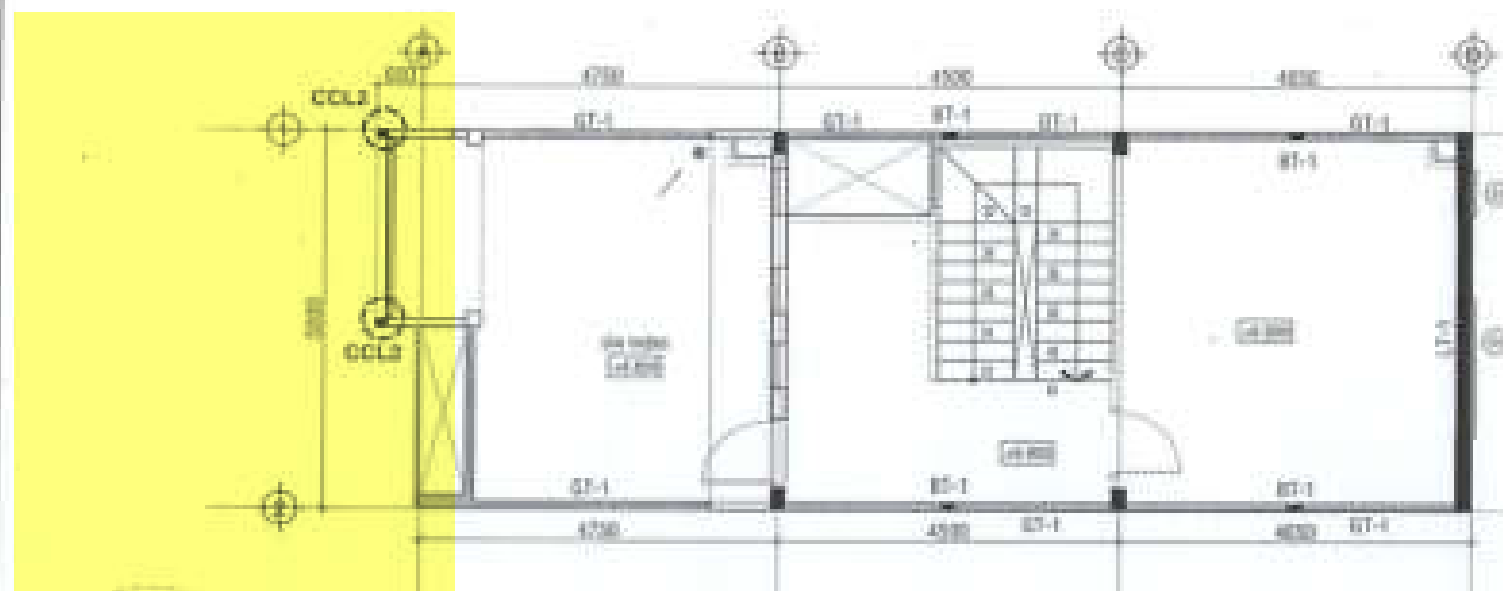



MẶT BẰNG BỐ TRÍ LANH TÔ - BỐ TRỤ - GIẺNG TƯỜNG LẦU 2



CCL2
(ÁP DỤNG ĐỐI VỚI
MẪU NHÀ CÓ GÁNH LẠY
CẠNH KÍNH LẦU 2)

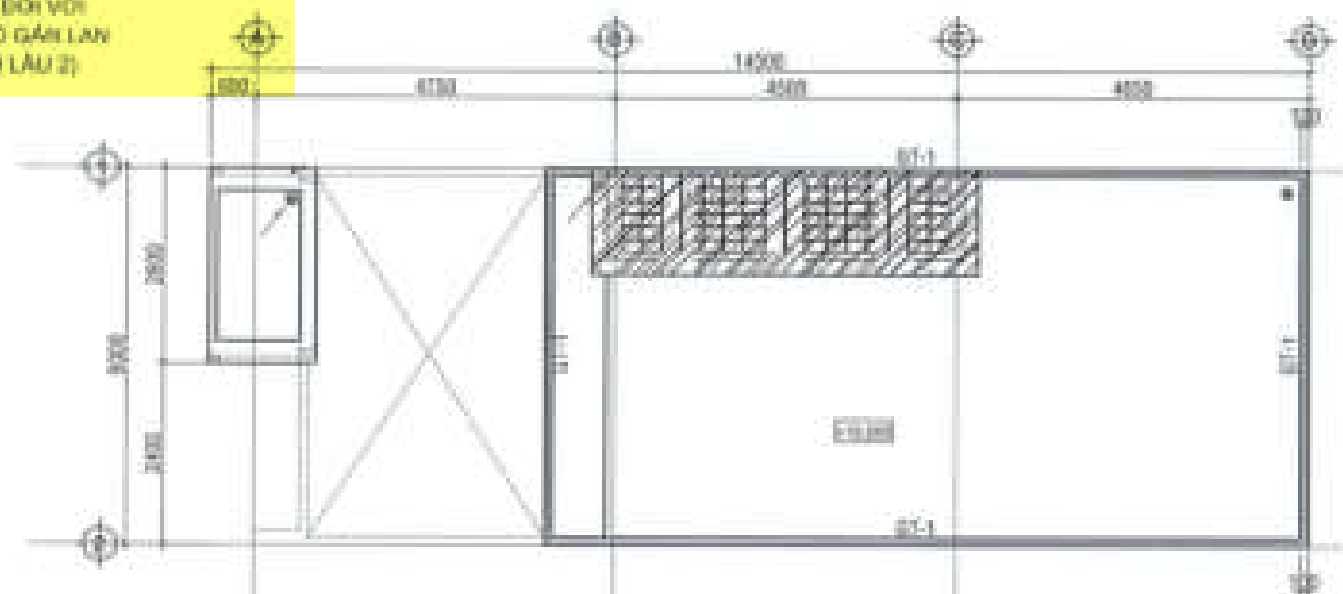


MẶT BẰNG BỐ TRÍ LANH TÔ - BỐ TRỤ - GIẺNG TƯỜNG MẶT

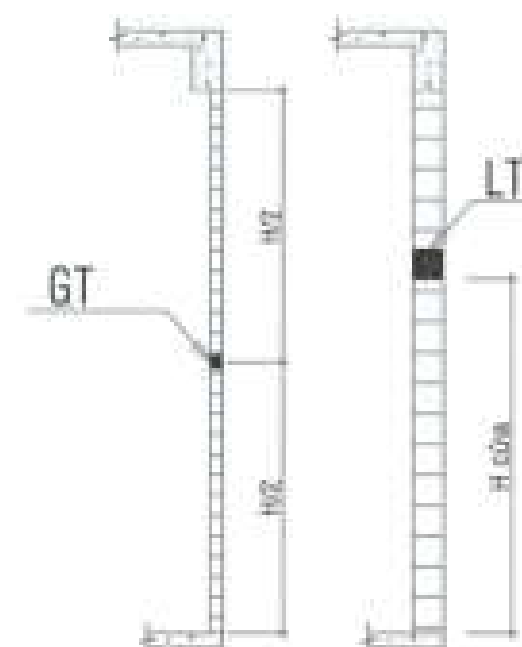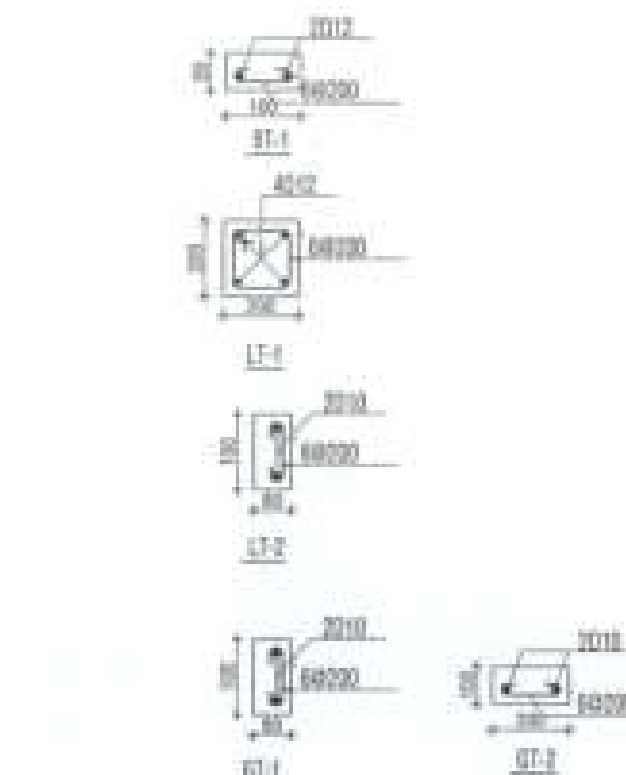


GHI CHÚ:

- Bê tông LT-BT-GT M200
- Lanh tô theo cao độ cửa đi, cửa sổ



MẶT BẰNG BỐ TRÍ ĐIỂN HÌNH LANH TÔ - BỐ TRỤ - GIẰNG TƯỜNG - MẪU TM

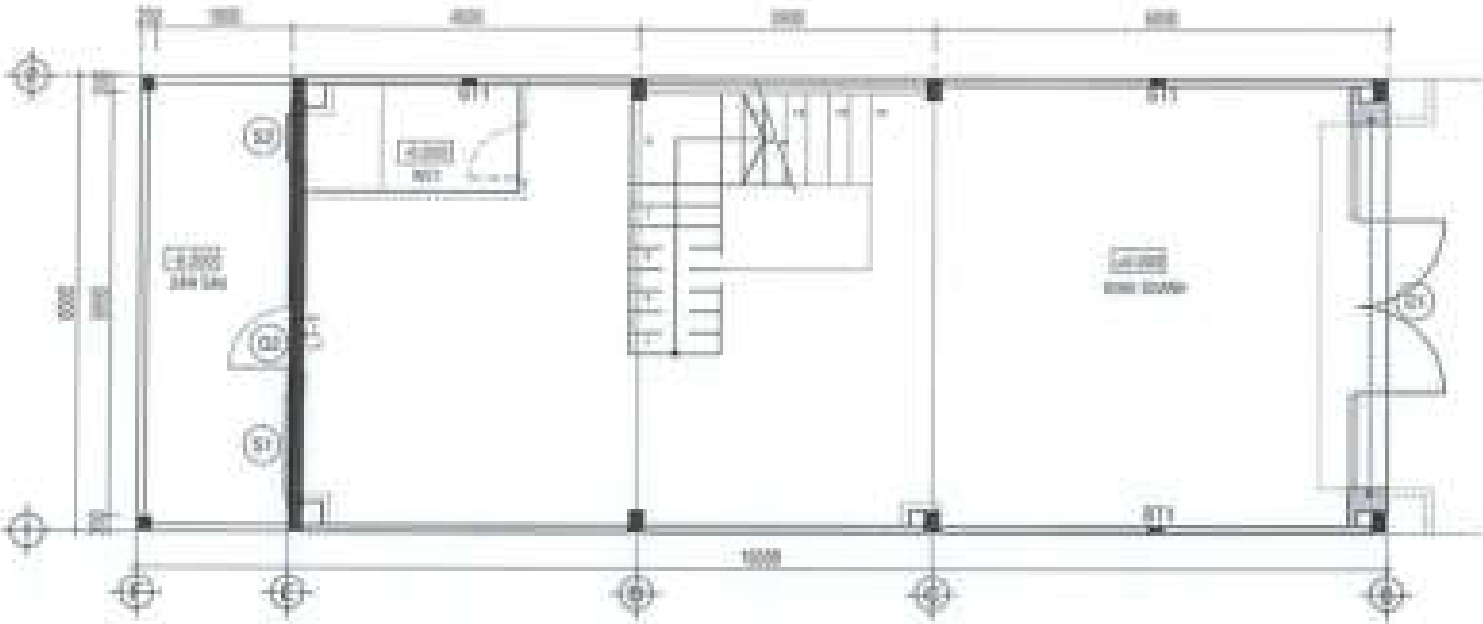

MẶT BẰNG BỐ TRÍ LANH TÔ - BỐ TRỤ - GIẰNG TƯỜNG - TẦNG TRỆT

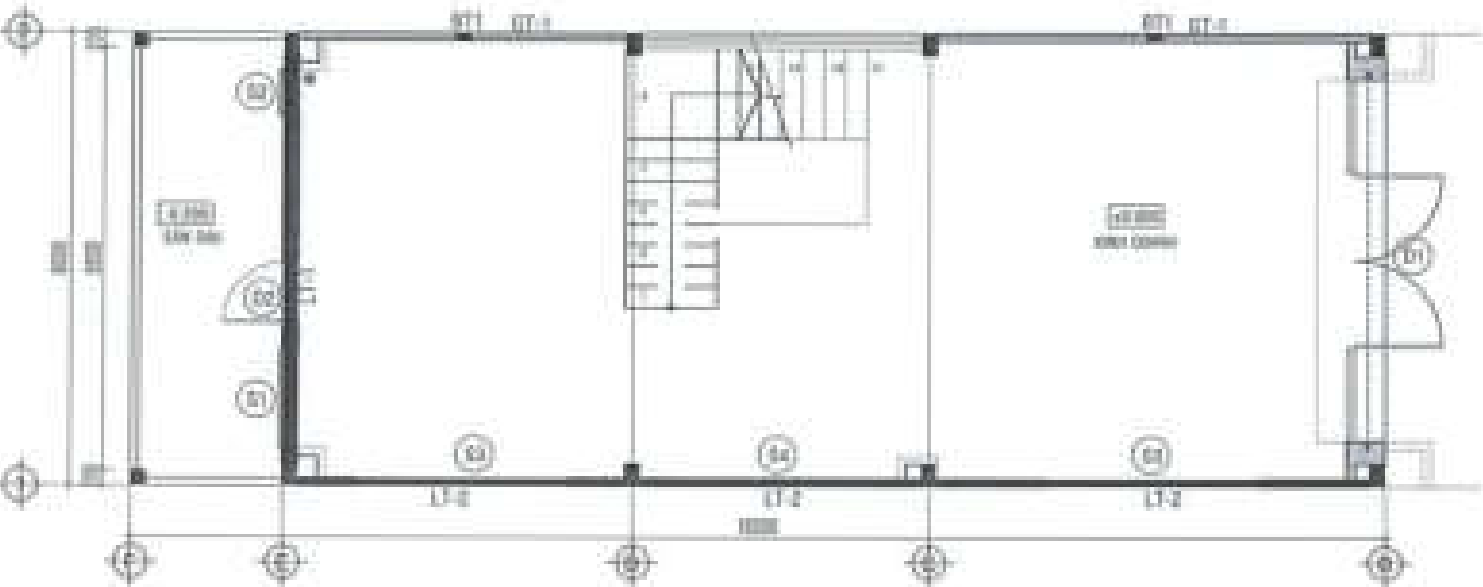

MẶT BẰNG BỐ TRÍ LANH TÔ - BỐ TRỤ - GIẰNG TƯỜNG - TẦNG TRỆT

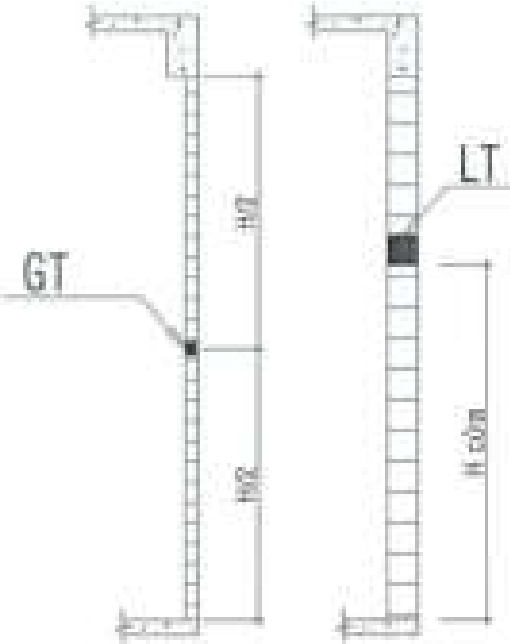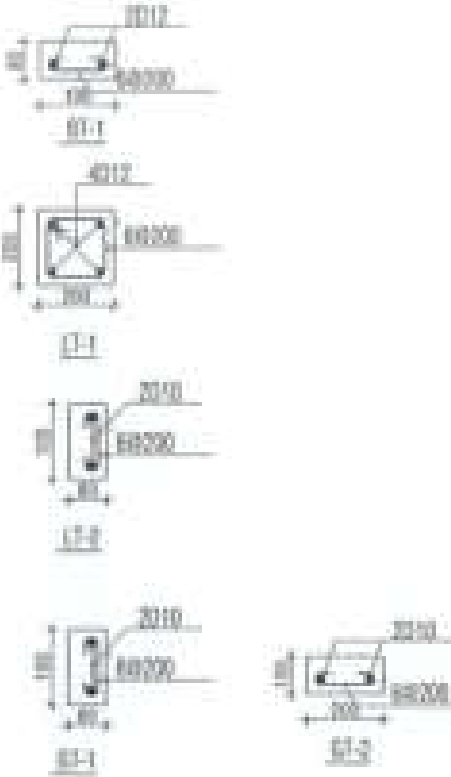

- GHI CHÚ:
- Bê tông LT-BT-GT M200
 - Lanh tô theo cao độ cửa đi, cửa sổ

CHỦ ĐẦU TƯ:
CÔNG TY CỔ PHẦN ĐẦU TƯ
PHÁT TRIỂN NHÀ VÀ ĐÔ THỊ HƯD SÀI GÒN

PHÓ GIÁM ĐỐC
CÔNG TY CỔ PHẦN
ĐẦU TƯ PHÁT TRIỂN
NHÀ VÀ ĐÔ THỊ
HƯD SÀI GÒN
Đặng Hòa Dũng

CÔNG TRÌNH - ĐỊA ĐIỂM:
NHÀ LIÊN KẾ
(LÔ S1A, LK2, LK3, LK5, LK6, LK8, LK9, LK18)
BIỆT THỰ (BT7, BT8)


ĐƠN VỊ THIẾT KẾ:
CÔNG TY TNHH TƯ VẤN THIẾT KẾ XÂY DỰNG




ANHAT VY Co., LTD
ĐƠN VỊ THIẾT KẾ XÂY DỰNG

THIẾT KẾ:
NGUYỄN VĂN CẢNH
CHỦ TRÌ THIẾT KẾ



MẶT BẰNG BỐ TRÍ ĐIỂN HÌNH LANH TÔ - BỐ TRỤ - GIẺNG TƯỜNG - MẪU TM

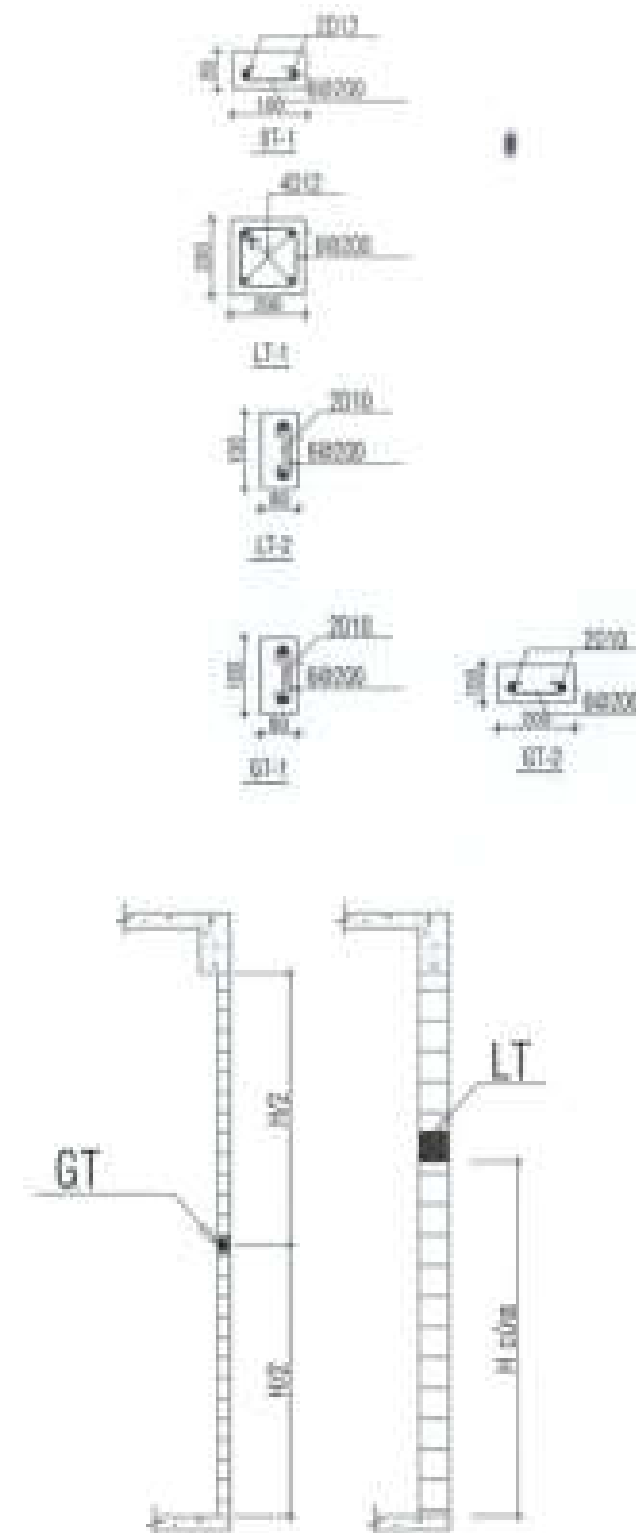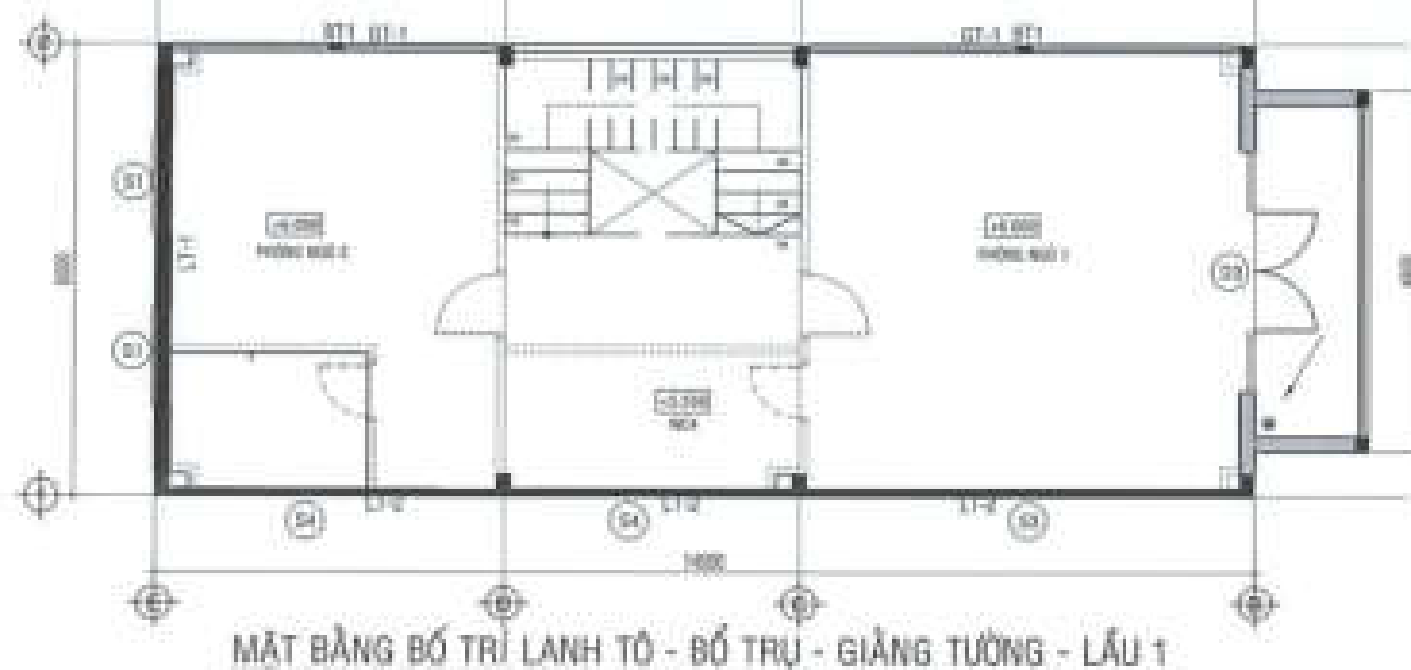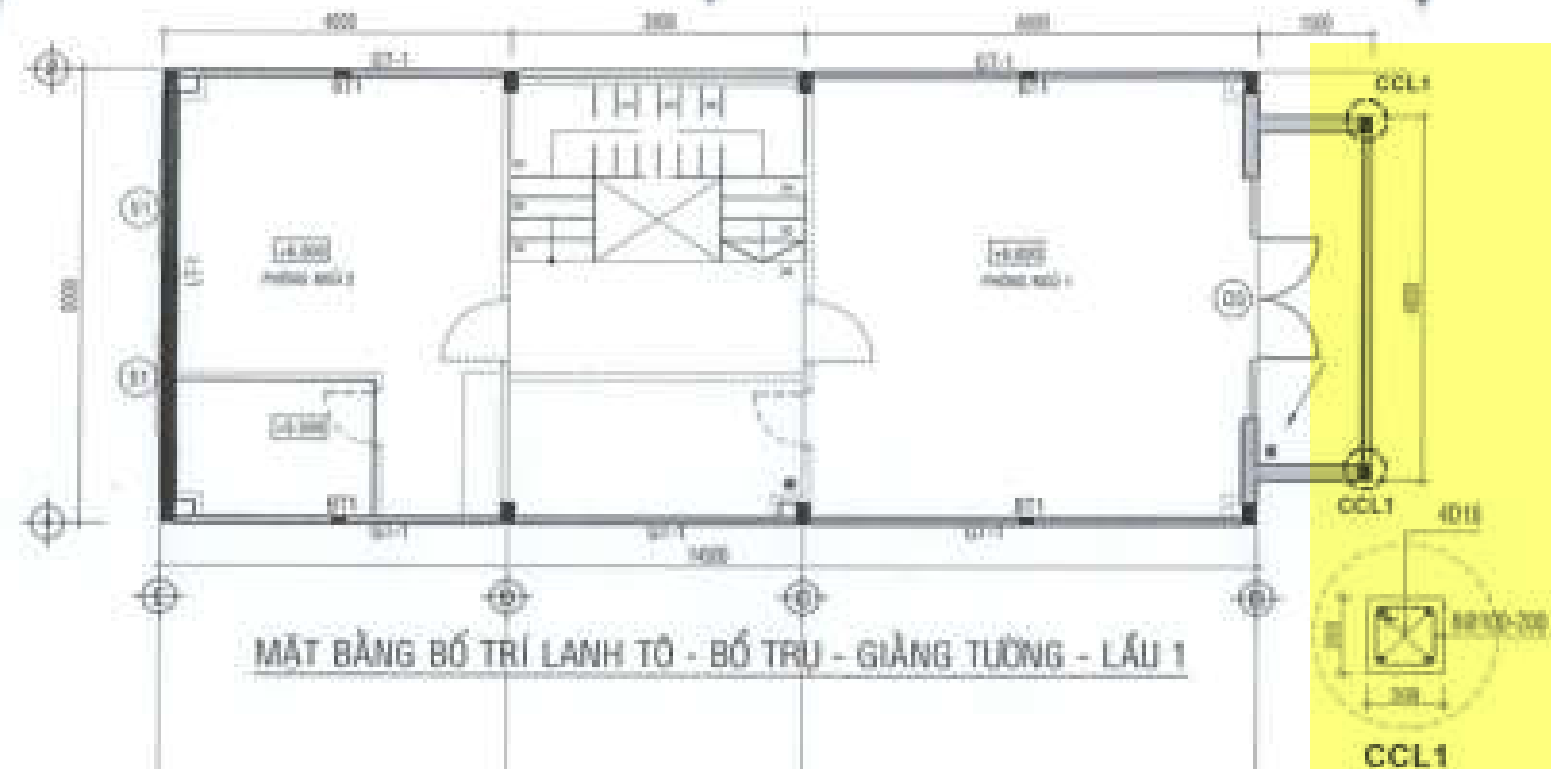

GHI CHÚ:

- Bê tông LT-BT-GT M200
- Lạnh tô theo cao độ cửa đi, cửa sổ

CHỖ ĐẤU TỰ:
CÔNG TY CỔ PHẦN ĐẦU TƯ
PHÁT TRIỂN NHÀ VÀ ĐÔ THỊ HUD SÀI GÒN

PHÓ GIÁM ĐỐC
Động Hòa Đông

CÔNG TRÌNH - TÊN ĐỀM:
NHÀ LIÊN KẾ
(LÔ SLA, LK2, LK3, LK5, LK6, LK9, LK10)
BIỆT THỰ (BT7, BT8)

Số PHƯỚC AN - HUYỆN NHƠN TRẠCH - TỈNH ĐỒNG NAI

ĐƠN VỊ THIẾT KẾ:

CÔNG TY TNHH TƯ VẤN THIẾT KẾ XÂY DỰNG

NHẬT VỸ
NHẬT VỸ CO., LTD

ĐƠN VỊ THIẾT KẾ: NHẬT VỸ CO., LTD

QUẢN LÝ
CÔNG TY TNHH TƯ VẤN THIẾT KẾ XÂY DỰNG
NHẬT VỸ CO., LTD

THIẾT KẾ:

NGUYỄN VĂN CẢNH
CHỦ TRÍ THIẾT KẾ


VÔ VĂN LỘC
KIỂM TRA

NGUYỄN THỊ HƯƠNG


STT: 05 / NHẬP: TỶ LỆ: THANG: 1/500

TÊN BẢN VẼ:
CT BIÊN HÌNH - MẪU TM
BỐ TRÍ LANH TÔ - BỐ TRỤ - GIẺNG TƯỜNG



MẶT BẰNG BỐ TRÍ ĐIỂN HÌNH LANH TỔ - BỔ TRỤ - GIẢNG TƯỜNG - MẪU TM

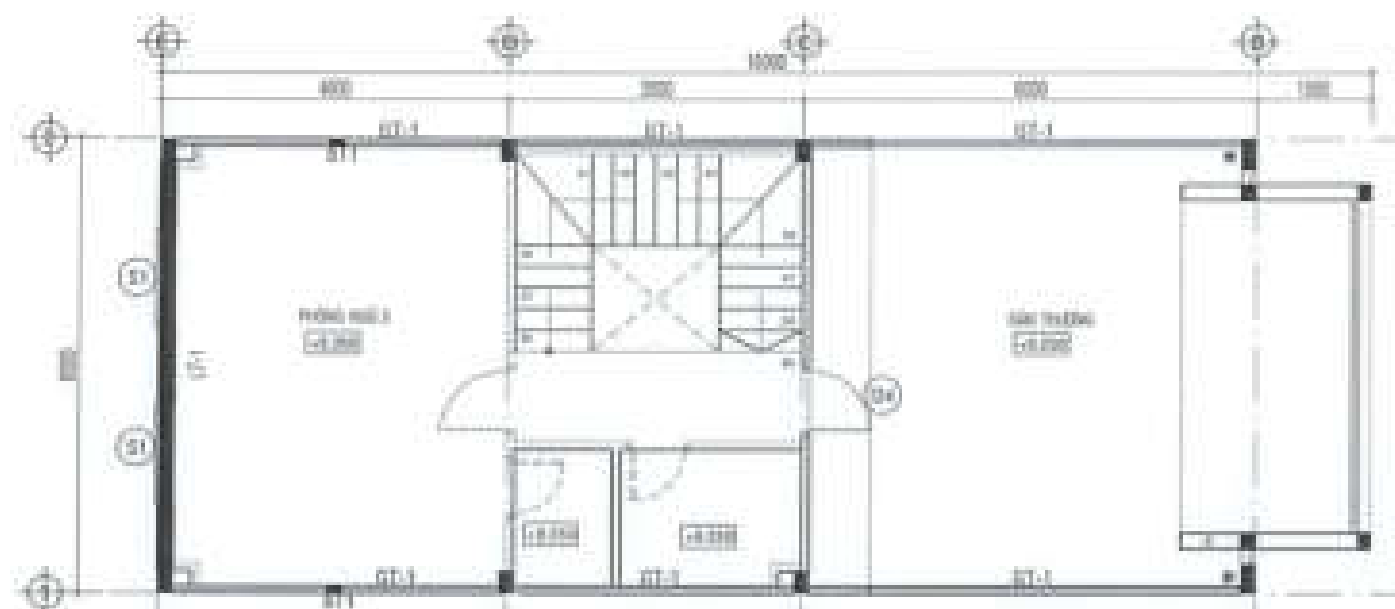

MẶT BẰNG BỐ TRÍ LANH TÔ - BỔ TRỤ - GIẢNG TUỒNG - LẦU 2

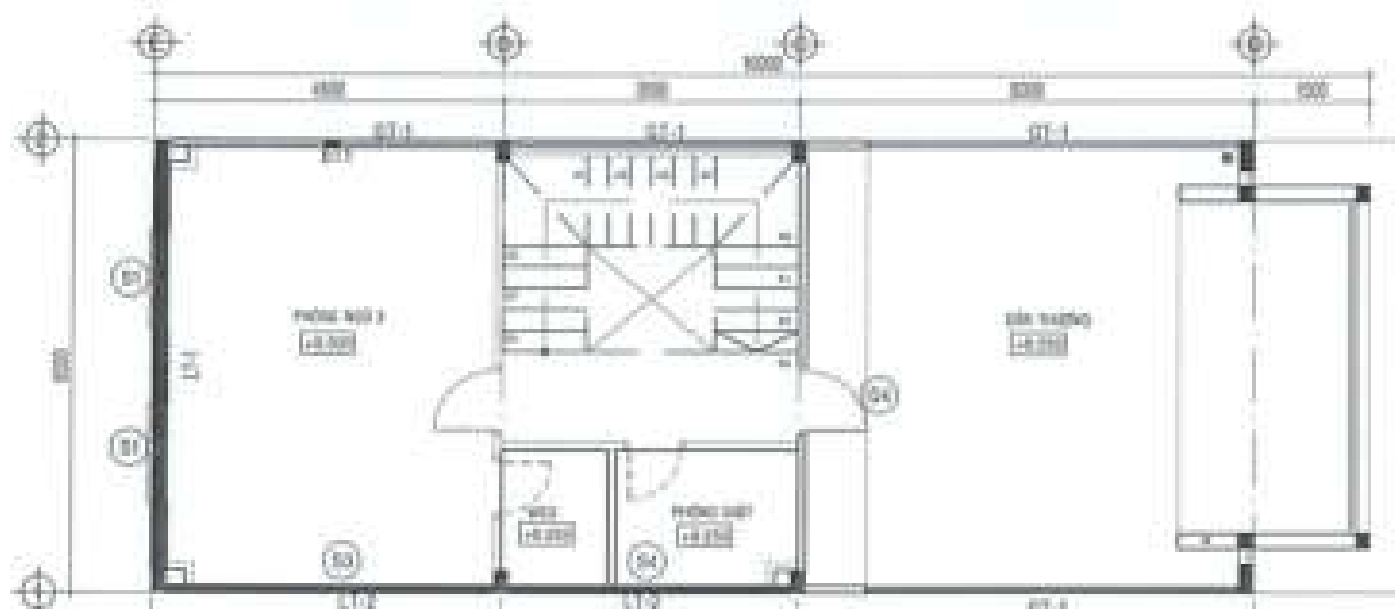

MẶT BẰNG BỐ THÍ LANH TÔ - BỐ TRƯ - GIẢNG TƯỜNG - LẦU 2

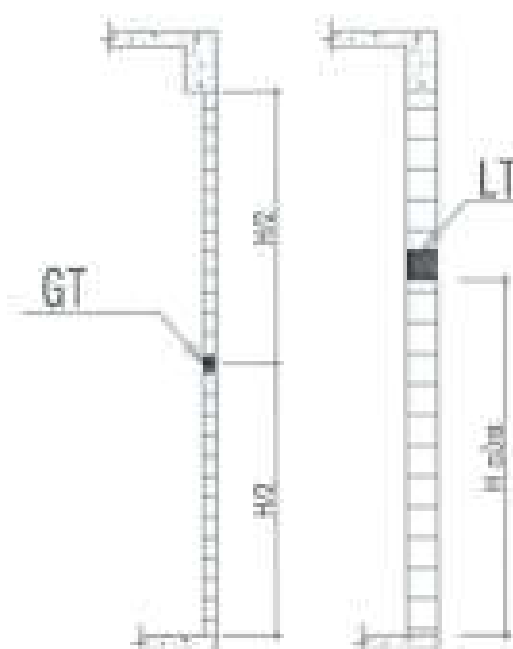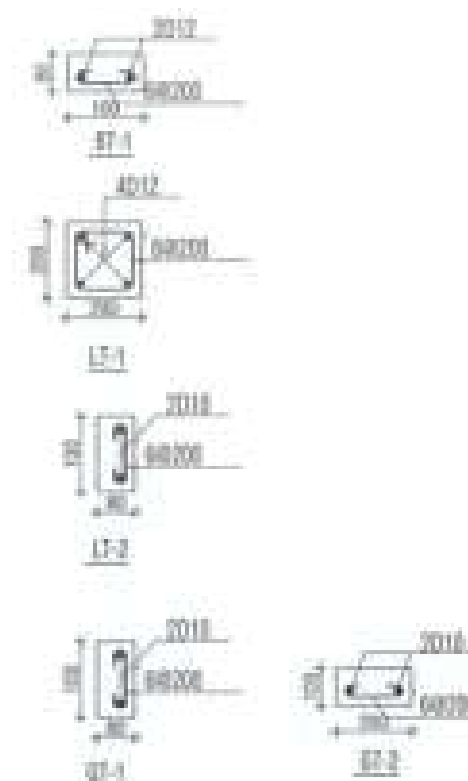

GHI CHÚ:

- Bê tông LT-BT-GT M200
- Lanh tổ theo cao độ của đi, cửa sổ

CHỖ ĐAU TỤ
CÔNG TY CỔ PHẦN ĐẦU TƯ
PHÁT TRIỂN NHÀ VÀ ĐÔ THỊ HƯNG SÀI GÒN



CÔNG TRÌNH - ĐUA CHẠM

NHÀ LIÊN KẾ
(LỔ SLA, LK2, LK3, LK5, LK6, LK9, LK10)
BIỆT THỰ (BT7, BT8)



CÔNG TY TNHH TƯ VẤN THIẾT KẾ XÂY DỰNG













HỒ TRỊ LANH TỔ - HỒ TRỤY - GIẢNG TRƯỞNG

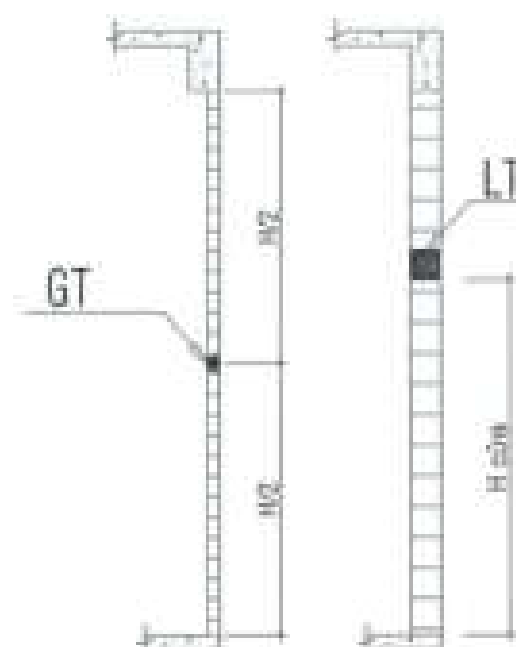

- Bể tông LT-BT-GT M200
- Lạnh tổ theo cao độ cửa đi, cửa sổ

PHỦ GIÁM ĐỐC
Đặng Hòa Dân

NHÀ LIÊN KẾ
(LỖ SLA, LK2, LK3, LK5, LK6, LK9, LK10)
DIỆT THỦ (BT7, BT8)


ĐOÀN VI THƯỜNG KẾT

CÔNG TY TNHH TƯ VẤN THIẾT KẾ XÂY DỰNG:

 **NHẬT VỸ**
NHẬT VỸ CO., LTD




NGUYỄN VĂN CẨM
CHỦ TRƯỞNG HỆ

Vũ Văn Lộc
Kiểm tra:



STT: 07	SWP:	FILE:	THWTS 0800
---------	------	-------	------------


TÊN BẢN VẼ:




MẶT BẰNG BỐ TRÍ ĐIỂN HÌNH LANH TÔ - BỐ TRỤ - GIẺNG TƯỜNG - MẪU SL

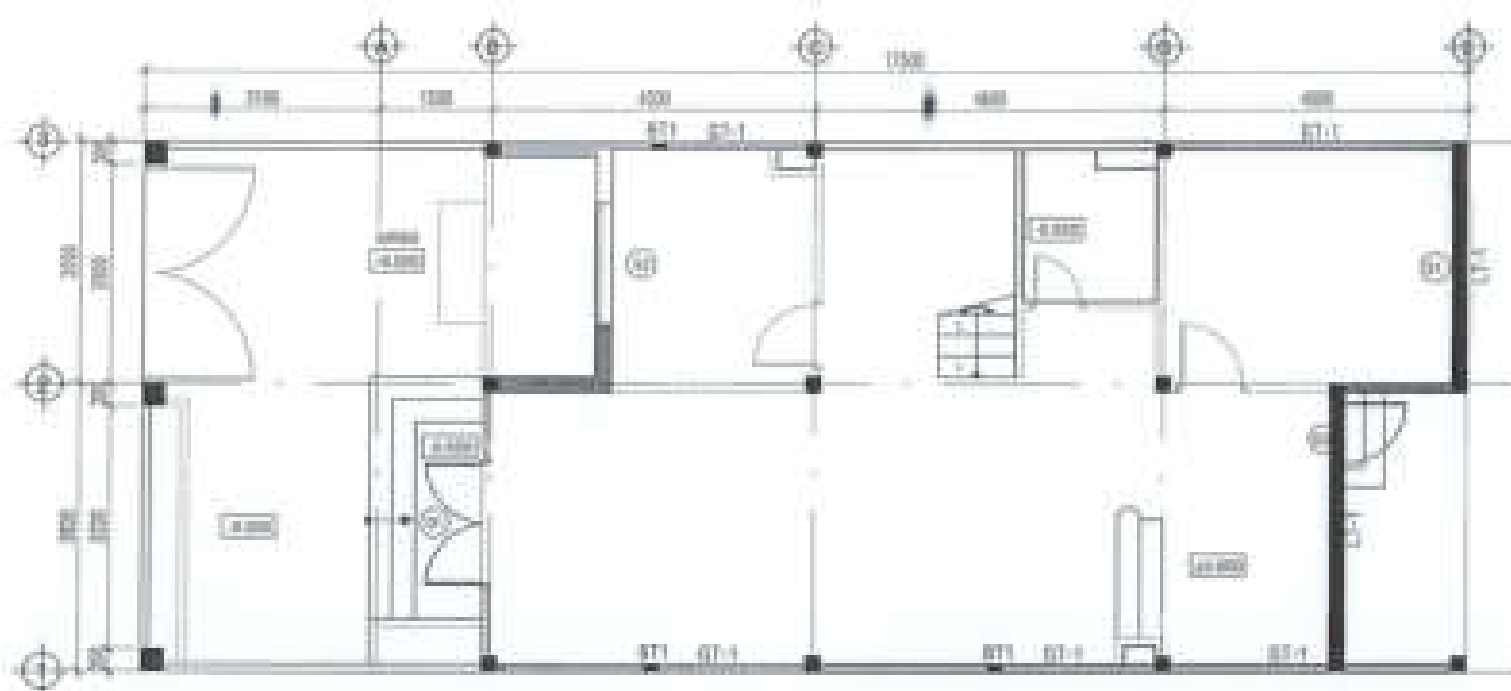

MẶT BẰNG BỐ TRÍ LANH TÔ - BỐ TRỤ - GIẺNG TƯỜNG - TẦNG TRỆT

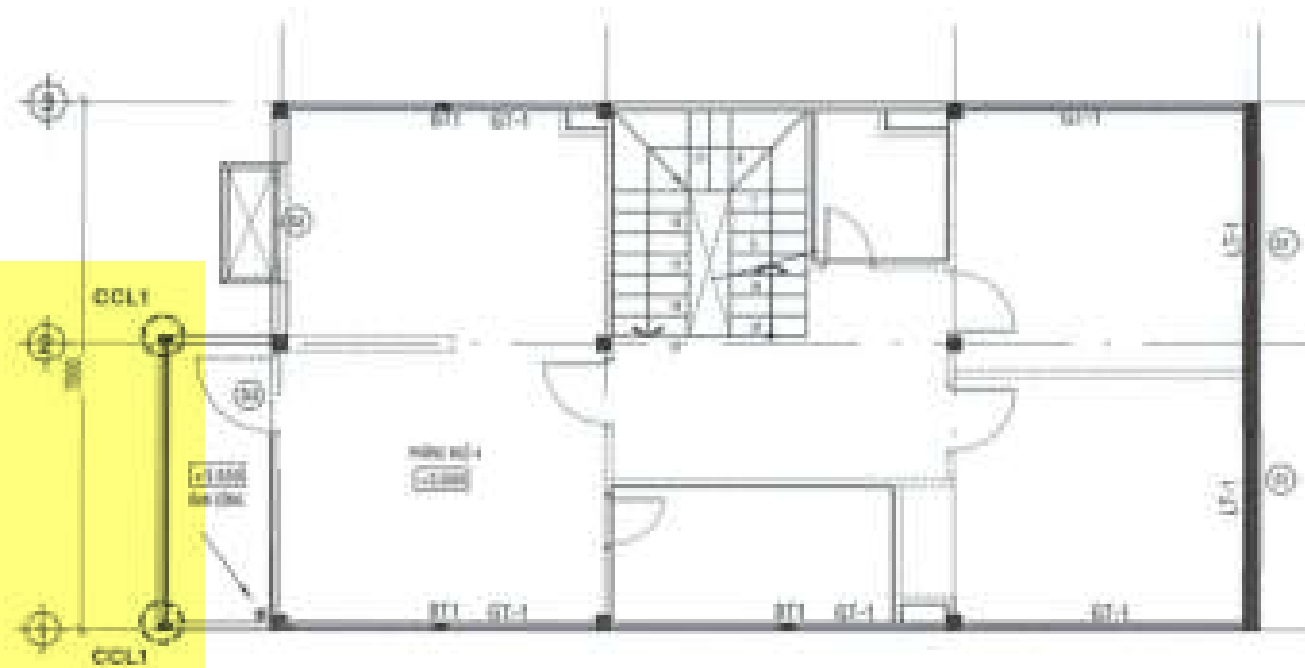

MẶT BẰNG BỐ TRÍ LANH TÔ - BỐ TRỤ - GIẺNG TƯỜNG - LẦU 1

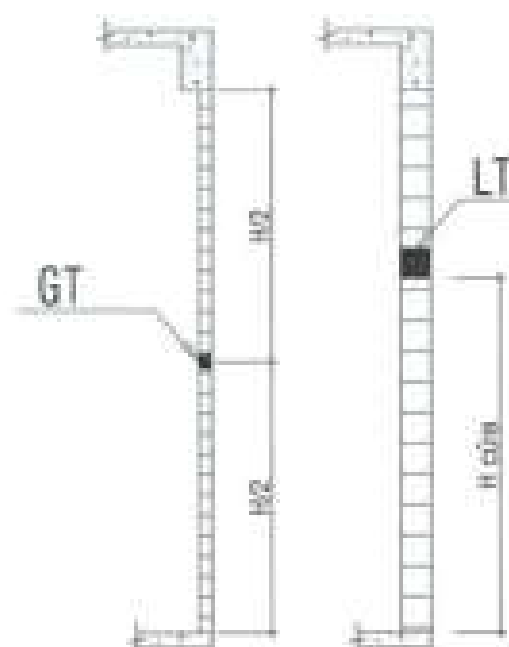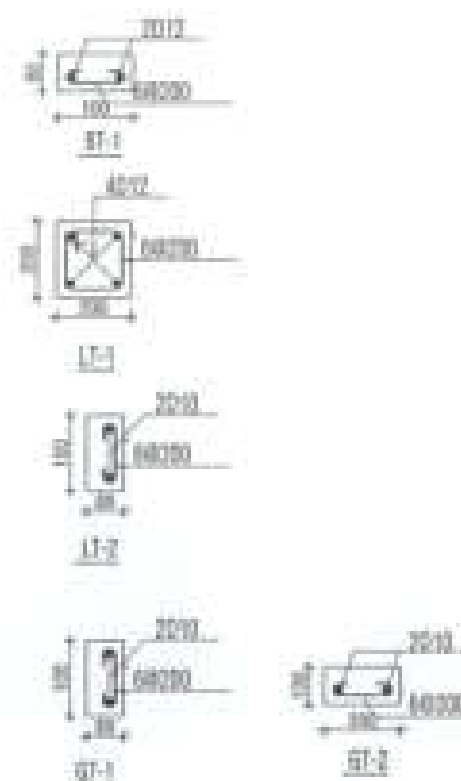

GHI CHÚ:

- Bê tông LT-BT-GT M200
- Lạnh tô theo cao độ cửa đi, cửa sổ

CHỖ ĐẤU TỰ:
CÔNG TY CỔ PHẦN ĐẦU TƯ
PHÁT TRIỂN NHÀ VÀ ĐÔ THỊ HƯNG SÀI GÒN



CÔNG TRÌNH - ĐỊA ĐIỂM

NHÀ LIÊN KẾ
(LÔ SLA, LK2, LK3, LK5, LK6, LK8, LK10)
BIỆT THỰ (BT7, BT8)


ĐƠN VỊ THIẾT KẾ

CÔNG TY TNHH TƯ VẤN THIẾT KẾ XÂY DỰNG

NGHỆ VỸ
NGHỆ VỸ CO., LTD

Số 01/2017 - Công ty TNHH Tư vấn Thiết kế Xây dựng



THIẾT KẾ

NGUYỄN VĂN CẨM

CHỦ THỊ THIẾT KẾ

VÕ VĂN LỘC

KÈM TRÁ

NGUYỄN THỊ NGUYỄN

STT: 08/2017

TÊN BẢN VẼ

CT ĐIỆN HÌNH - MẪU SL
BỐ TRÍ LANH TÔ - BỐ TRỤ - GIẺNG TƯỜNG

MẶT BẰNG BỐ TRÍ ĐIỂN HÌNH LANH TÔ - BỐ TRỤ - GIẺNG TƯỜNG - MẪU SL

CHỖ ĐẤU TƯ:
CÔNG TY CỔ PHẦN ĐẦU TƯ
PHÁT TRIỂN NHÀ VÀ ĐÔ THỊ HƯNG SÀI GÒN



CÔNG TRÌNH - ĐỊA ĐIỂM

NHÀ LIÊN KẾ
(LÔ S1A, LK2, LK3, LK5, LK6, LK9, LK10)
BIỆT THỰ (BT7, BT8)


ĐƠN VỊ THIẾT KẾ:

CÔNG TY TNHH TƯ VẤN THIẾT KẾ XÂY DỰNG


GIÁM ĐỐC:
[Signature]
[Red stamp]

THIẾT KẾ:

NGUYỄN VĂN CẢNH

CHỦ TRƯỞNG THIẾT KẾ:

VU VĂN LỘC

KIỂM TRA:


NGUYỄN THỊ NGUYỄN



TÊN BẢN VẼ:

CT ĐIỂN HÌNH - MẪU SL



BỐ TRÍ LANH TÔ - BỐ TRỤ - GIẺNG TƯỜNG

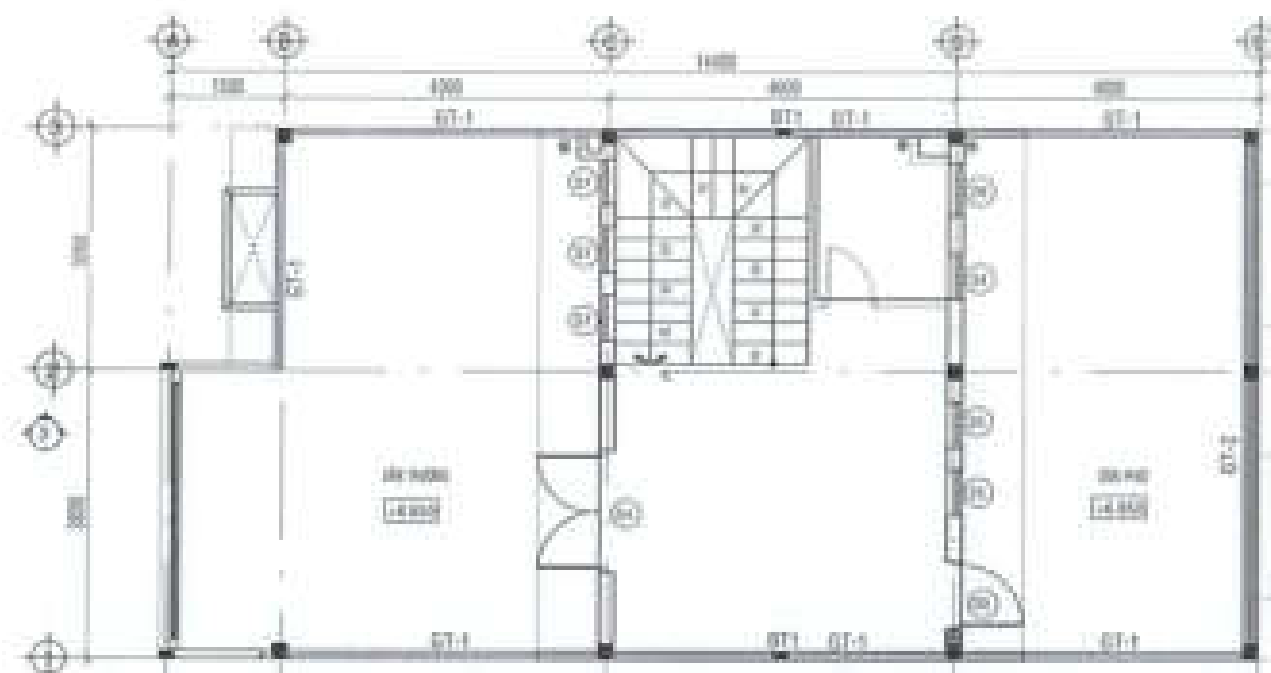

MẶT BẰNG BỐ TRÍ LANH TÔ - BỐ TRỤ - GIẺNG TƯỜNG - LẦU 2

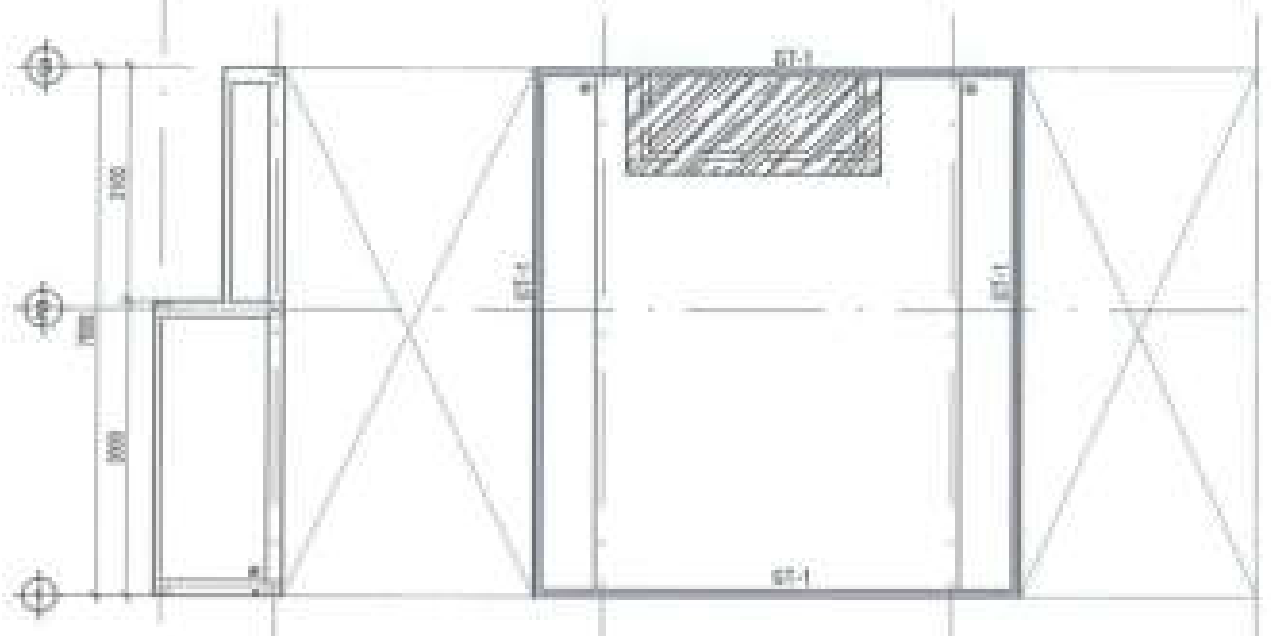


MẶT BẰNG BỐ TRÍ LANH TÔ - BỐ TRỤ - GIẺNG TƯỜNG - LẦU MÁI

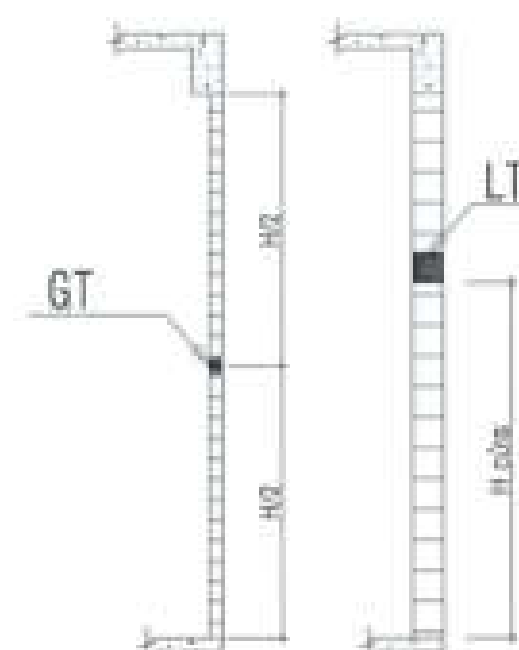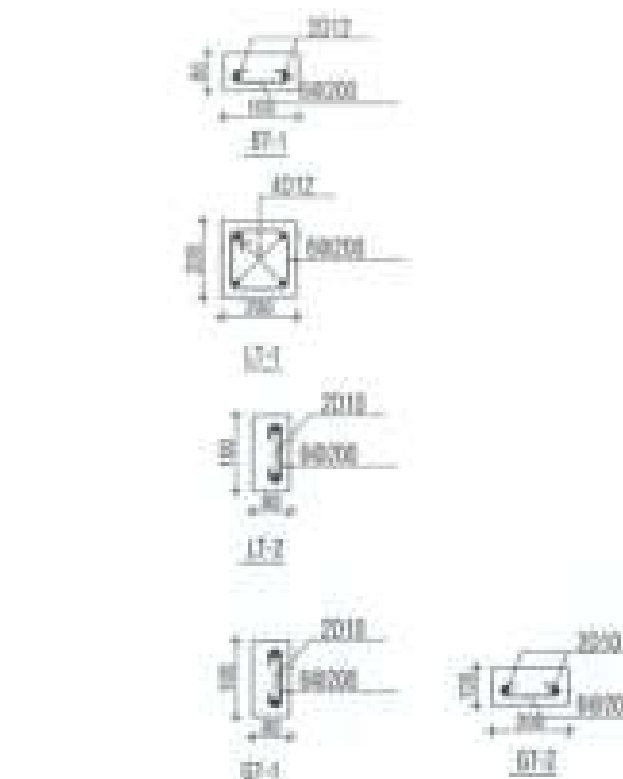


GHI CHÚ:

- Bê tông LT-BT-GT M200
- Lanh tô theo cấp độ cửa đi, cửa sổ

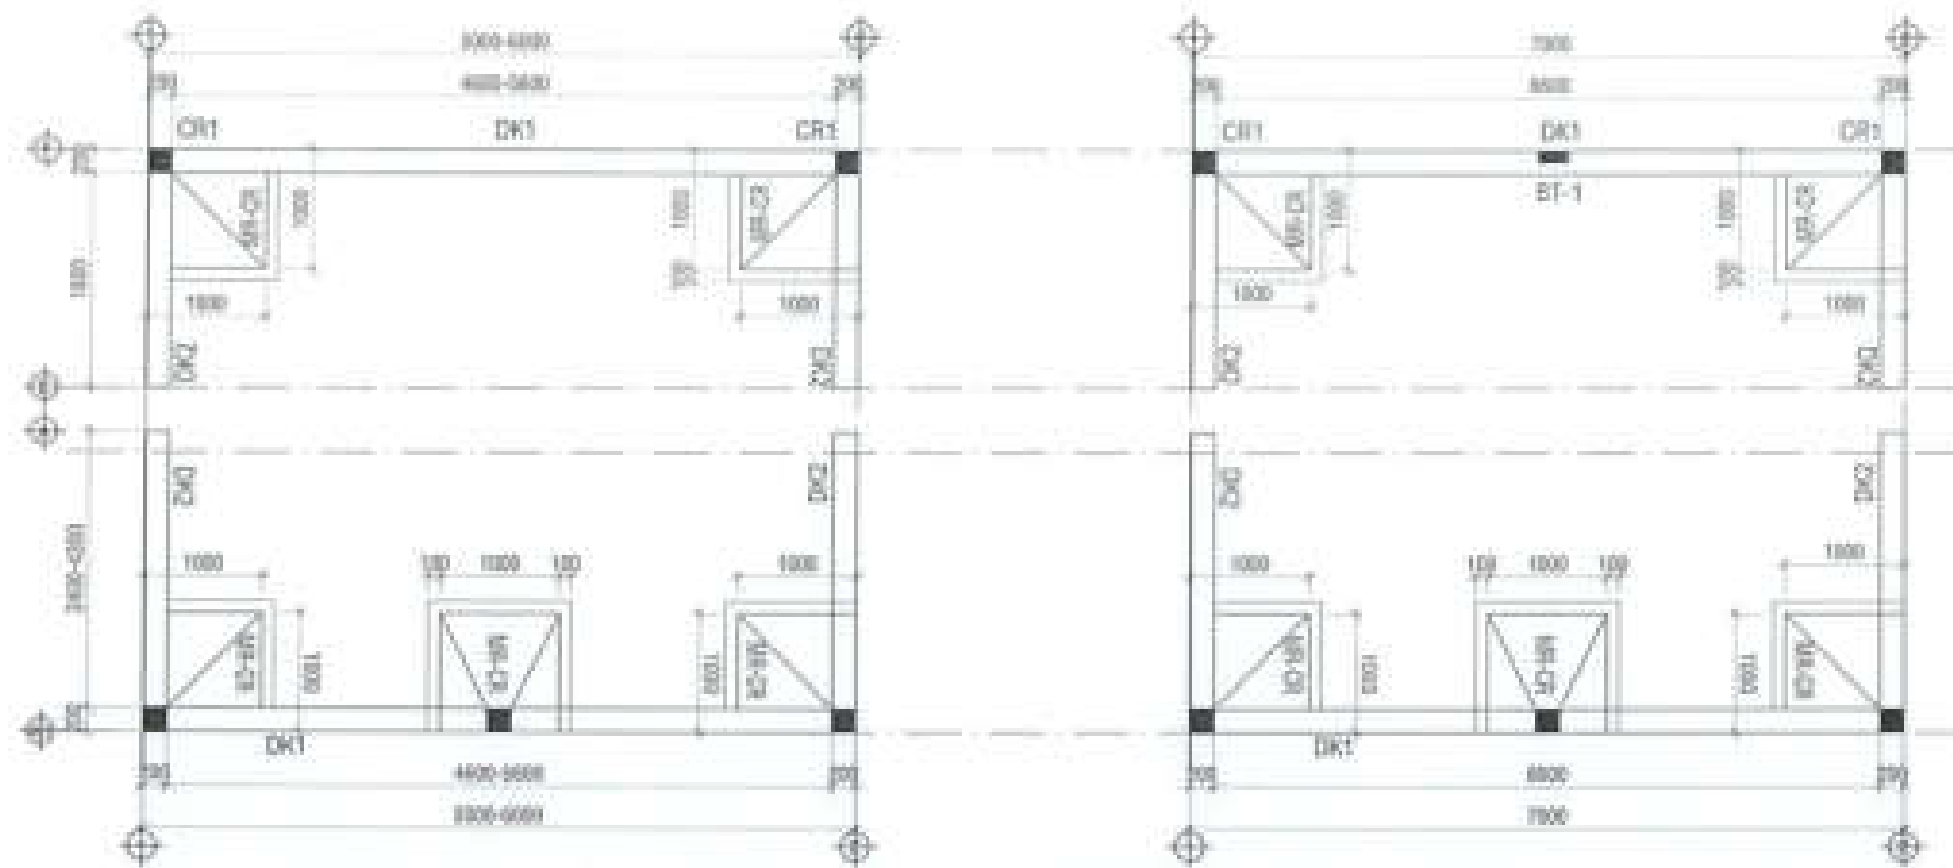

MẶT BẰNG ĐIỂN HÌNH MÓNG - CỘT HÀNG RÀO - MẪU LK

MẶT BẰNG ĐIỂN HÌNH MÓNG - CỘT HÀNG RÀO - MẪU TM, SL

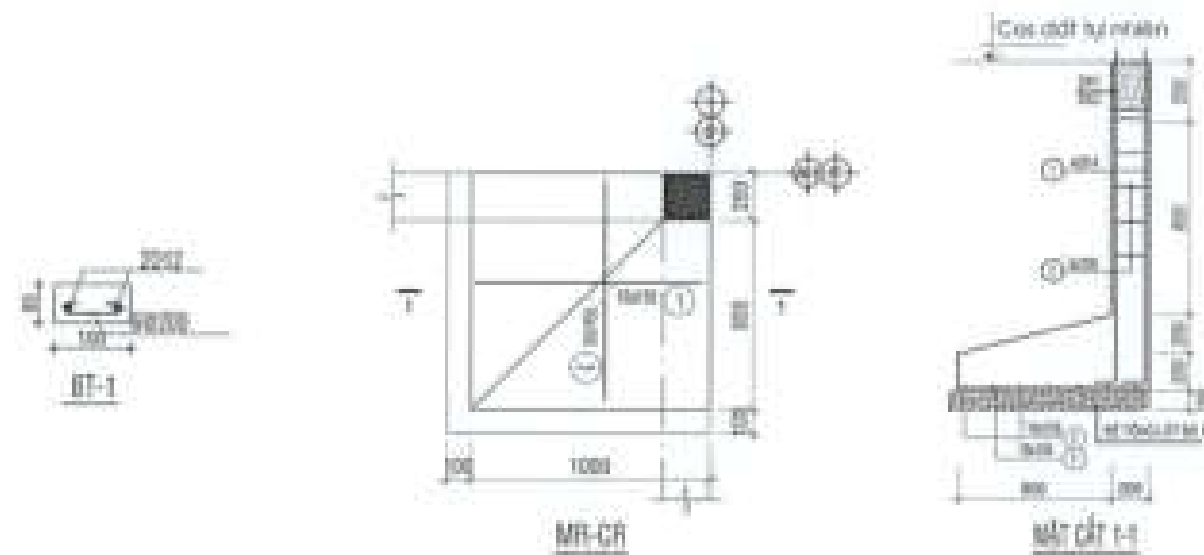

DẪM DK1 (200*250)	DẪM DK2 (200*250)	CR(300*300)	CR(250*300)	CR(400*400)

GHI CHÚ:

TOÀN BỘ CỘT RÀO ĐỀU ĐÓ BÊ TỔNG THEO ĐÚNG KÍCH THƯỚC CỦA KIẾN TRÚC (KHÔNG XÂY GẠCH)

CHỖ ĐẤU TỰ
CÔNG TY CỔ PHẦN ĐẦU TƯ
PHÁT TRIỂN NHÀ VÀ ĐÔ THỊ HƯNG SÀI GÒN

PHÓ GIÁM ĐỐC
Đặng Hòa Dũng

CÔNG TRÌNH - ĐỊA ĐIỂM

NHÀ LIÊN KẾ
(LÔ S1A, LK2, LK3, LK5, LK6, LK9, LK10)
BIỆT THỰ (BT7, BT8)

SÁ PHƯỚC AN - HUYỀN NHƠN TRẠCH - TỈNH ĐỒNG NAI

ĐƠN VỊ THIẾT KẾ:

CÔNG TY TNHH TƯ VẤN THIẾT KẾ XÂY DỰNG

NHẬT VỸ
NHAT VY Co., LTD.
(Địa chỉ: 20/10 Đường Phạm Hùng, P. Quận Gò Vấp, TP.HCM)

QUẢN LÝ
NGUYỄN VĂN CẢNH

THIẾT KẾ:

NGUYỄN VĂN CẢNH

CHỦ TRÌ THIẾT KẾ:

VU VĂN LỘC


KIỂM TRA:

NGUYỄN THỊ HUỆNG


BT: 10 | SHIP | TỶ LỆ | THÁNG 04/2023

TÊN BẢN VẼ



CT ĐIỂN HÌNH
BỐ TRÍ MÓNG HÀNG RÀO

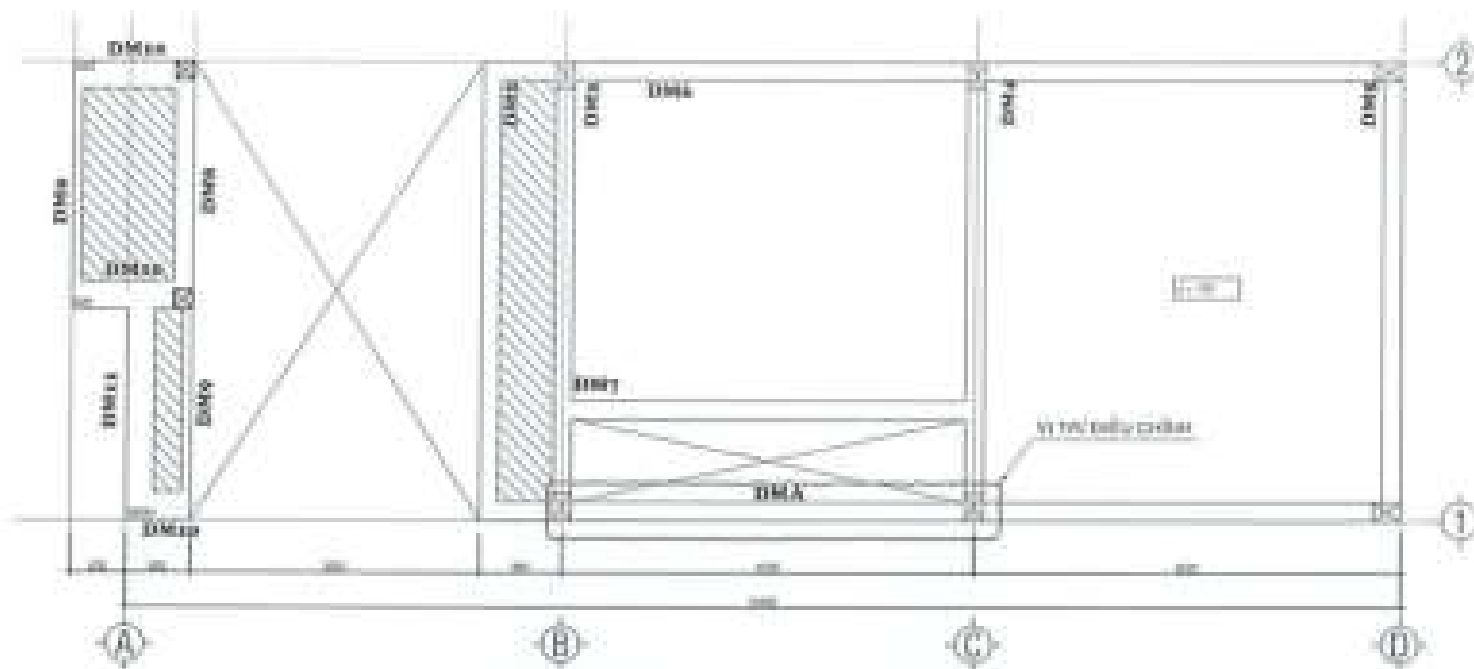

MB ĐIỂN HÌNH DẦM SÀN MÁI - MẪU LK

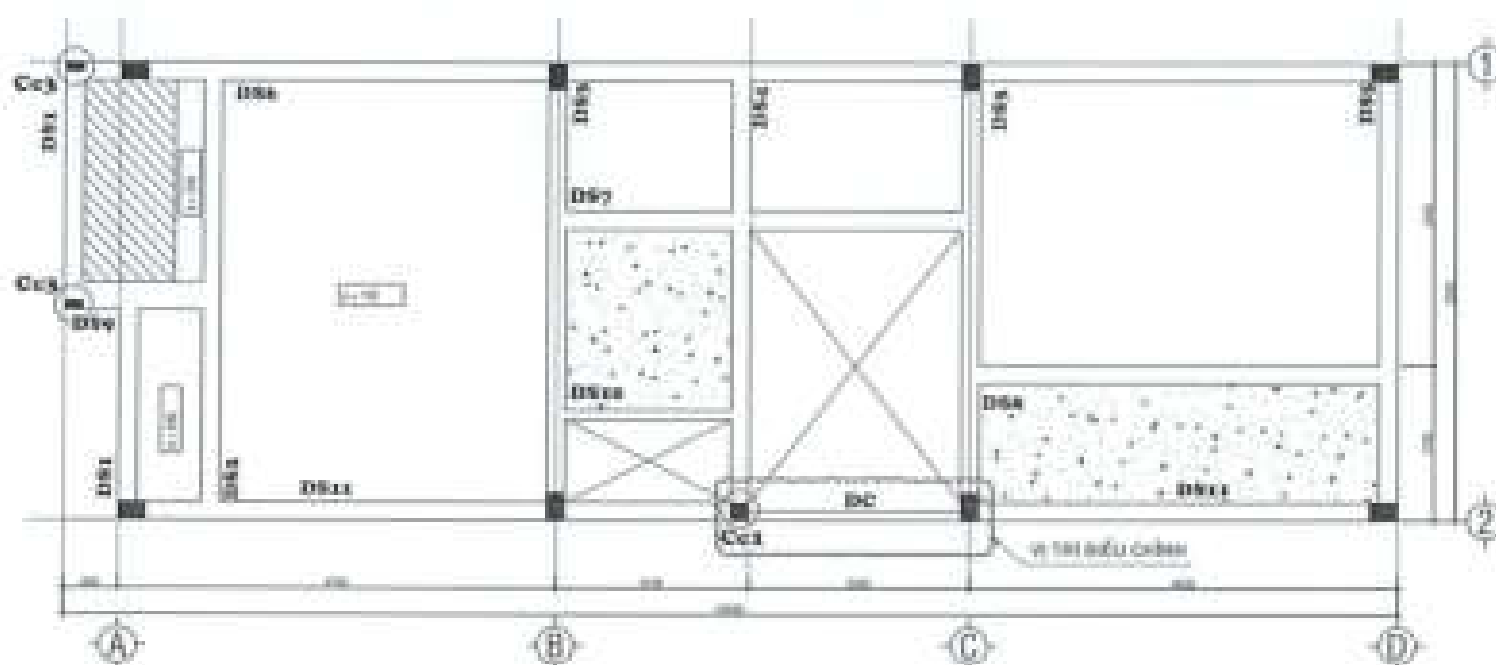

MB ĐIỂN HÌNH DẦM SÀN LẦU 1 - 2 - MẪU LK

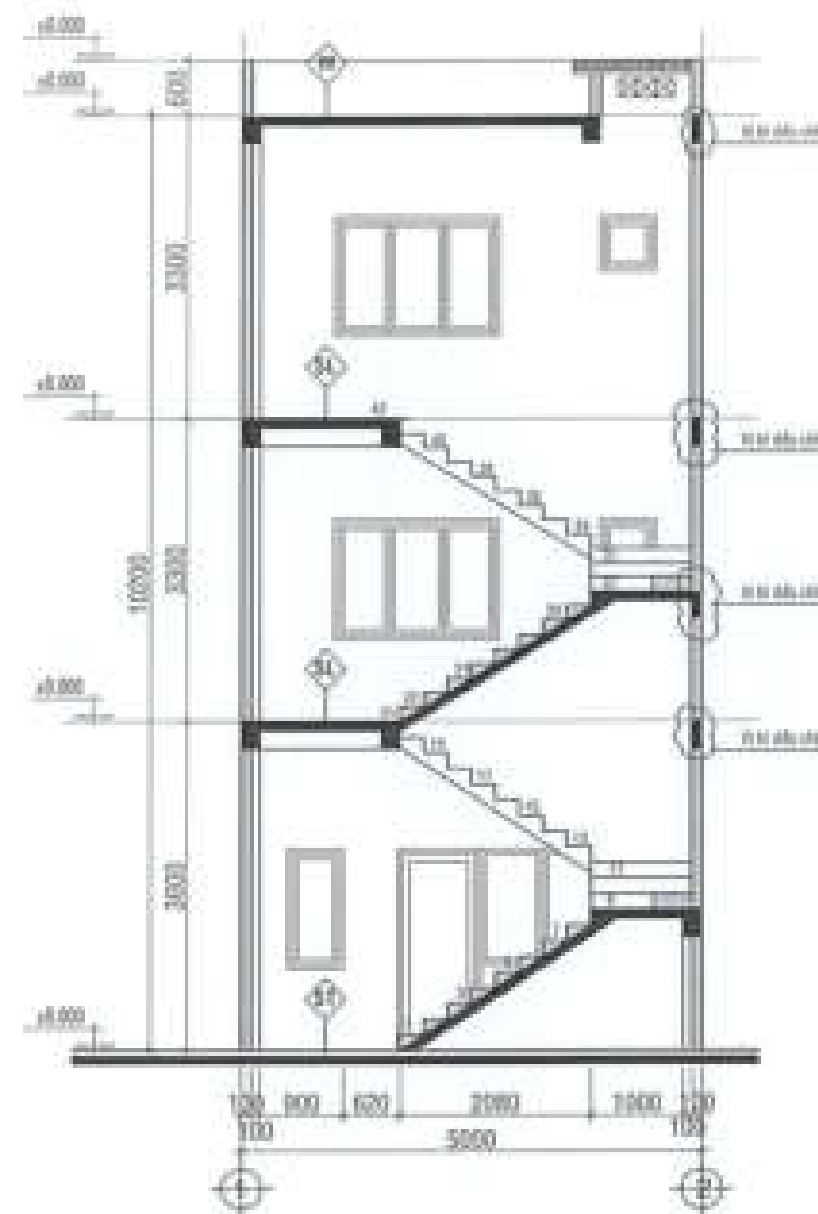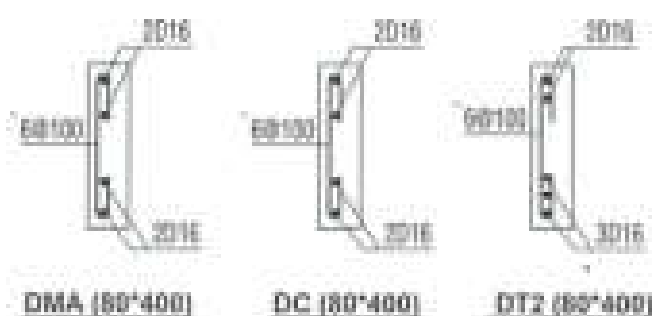

MẶT CẮT ĐIỂN HÌNH

GHI CHÚ:

Vị trí dầm mây là vị trí điều chỉnh.

CHỖ DẤU TỰ:
CÔNG TY CỔ PHẦN ĐẦU TƯ
PHÁT TRIỂN NHÀ VÀ ĐÔ THỊ HƯNG SÀI GÒN

PHÓ GIÁM ĐỐC
Đặng Hòa Dũng

CÔNG TRÌNH - ĐỊA ĐIỂM

NHÀ LIÊN KẾ
(LÔ S1A, LK2, LK3, LK5, LK6, LK8, LK10)
BIỆT THỰ (BT7, BT8)


ĐƠN VỊ THIẾT KẾ

CÔNG TY TNHH TƯ VẤN THIẾT KẾ XÂY DỰNG

NHẬT VỸ
NHẬT VỸ CO., LTD

QUẢN LÝ
THIẾT KẾ

THIẾT KẾ

NGUYỄN VĂN CẢNH

CHỖ TRƯ THIẾT KẾ


VỠ VĂN LỘC

KIỂM TRA

NGUYỄN THỊ HỒNG



BT: 11 | GHÉP: | TỶ LỆ: | THANG: 1/500

TÊN BẢN VẼ

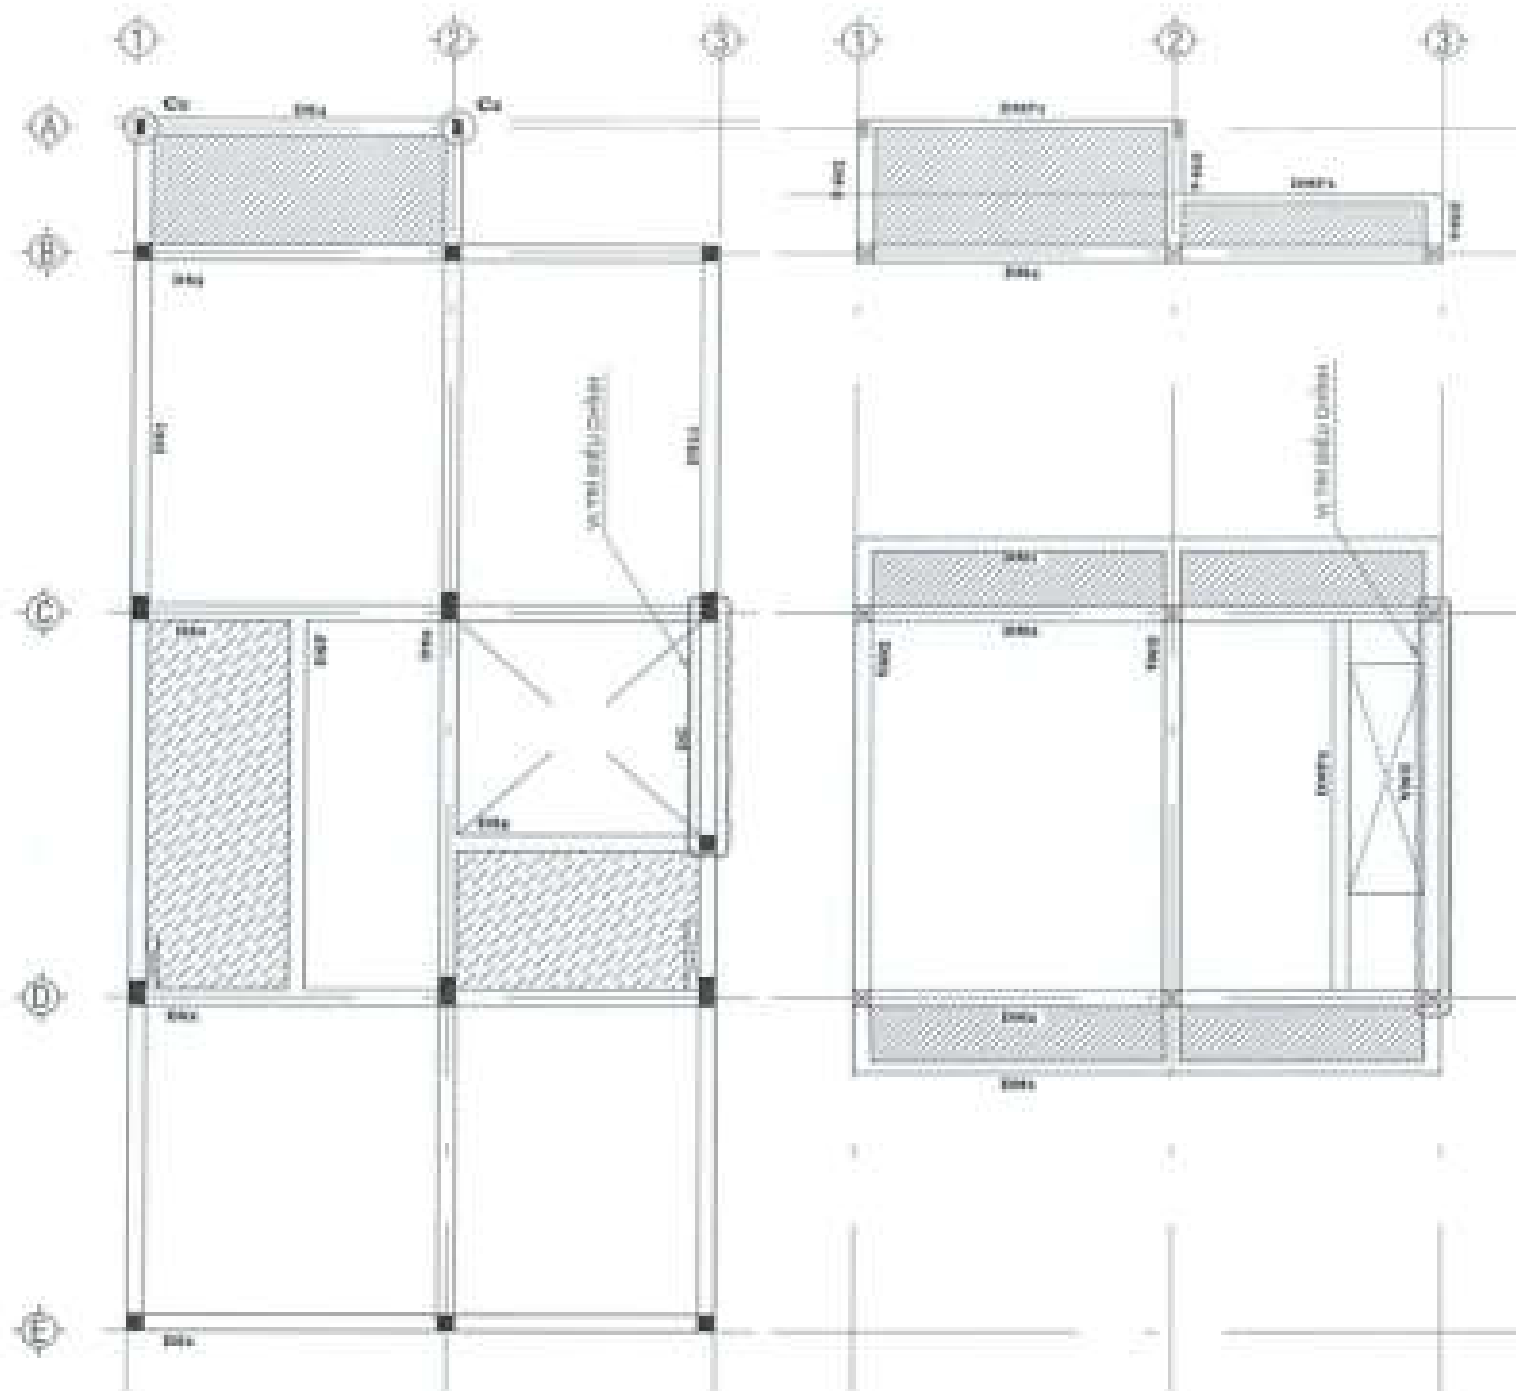

MB ĐIỂN HÌNH DẦM SÀN
LẦU 1- ÁP MÃI - MẪU SL

MB ĐIỂN HÌNH DẦM SÀN
MÁI - MẪU SL

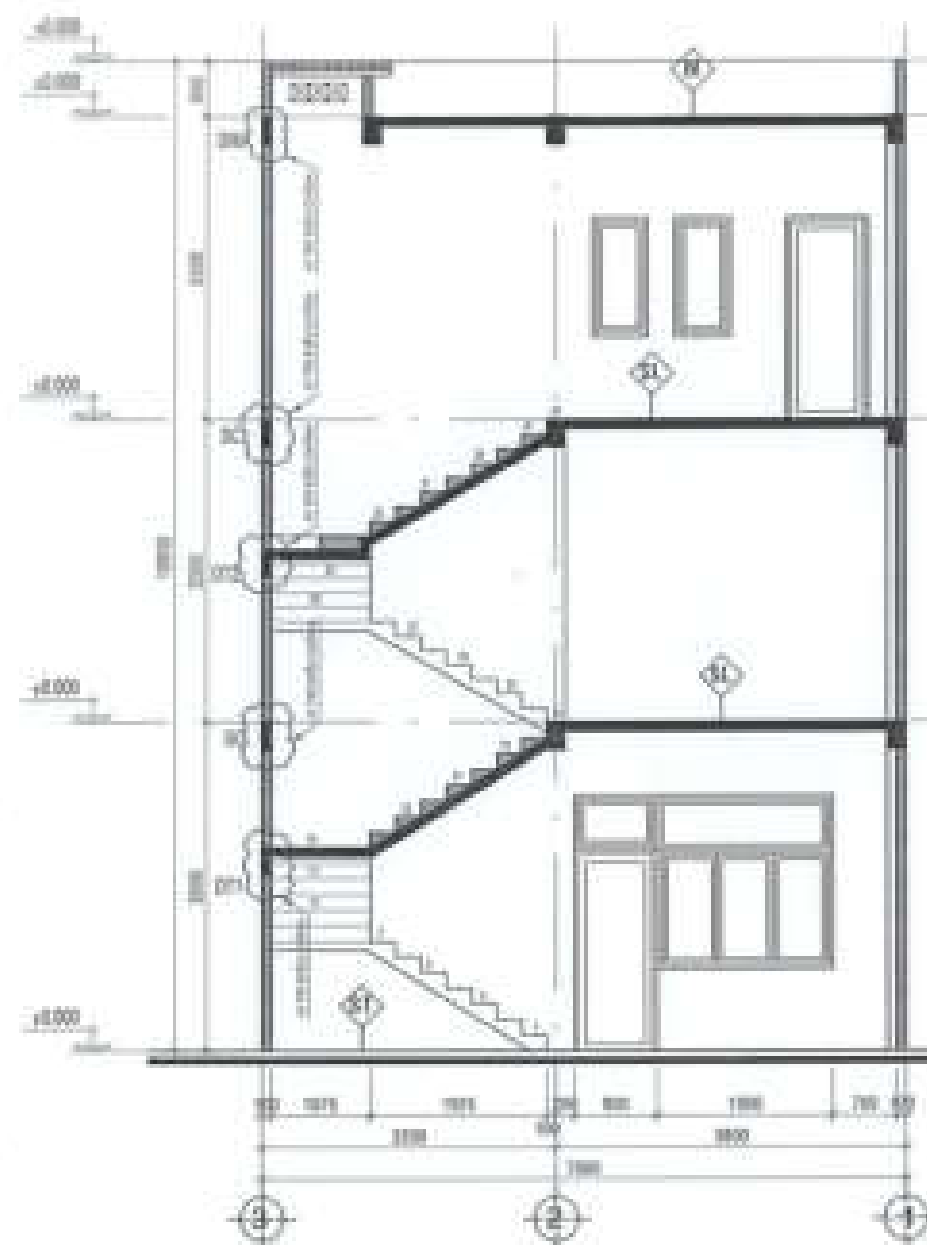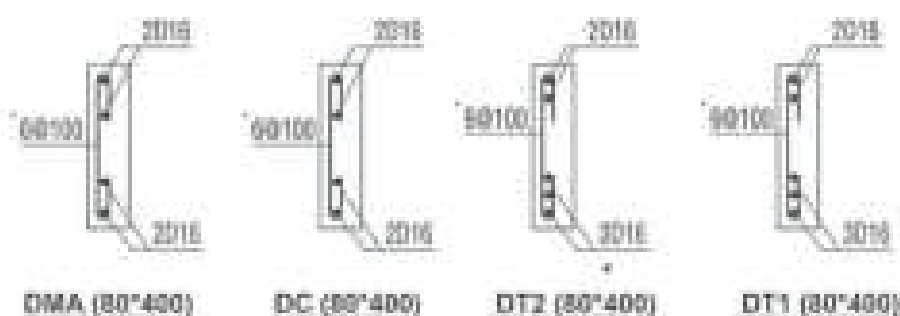

MẶT CẮT ĐIỂN HÌNH

GHI CHÚ:

- Vị trí đầm mây là vị trí điều chỉnh.

CHỖ ĐẦU TƯ:
CÔNG TY CỔ PHẦN ĐẦU TƯ
PHÁT TRIỂN NHÀ VÀ ĐÔ THỊ HUD SÀI GÒN



CÔNG TRÌNH - ĐỊA ĐIỂM

NHÀ LIÊN KẾ
(LÔ SLA, LK2, LK3, LK4, LK5, LK6, LK7, LK8)
BIỆT THỰ (BT7, BT8)


ĐƠN VỊ THIẾT KẾ:

CÔNG TY TNHH TƯ VẤN THIẾT KẾ XÂY DỰNG



THIẾT KẾ:

NGUYỄN VĂN CẢNH

CHỦ THIẾT KẾ:

VÕ VĂN LỘC


KIỂM TRA:

NGUYỄN THỊ NGUYỄN


STT: 12 | GIÁP: | TỶ LỆ: | THANG BỐ: 0000

TÊN BẢN VẼ


CT ĐIỂN HÌNH - MẪU SL
DẦM SÀN - DẦM CẦU THANG

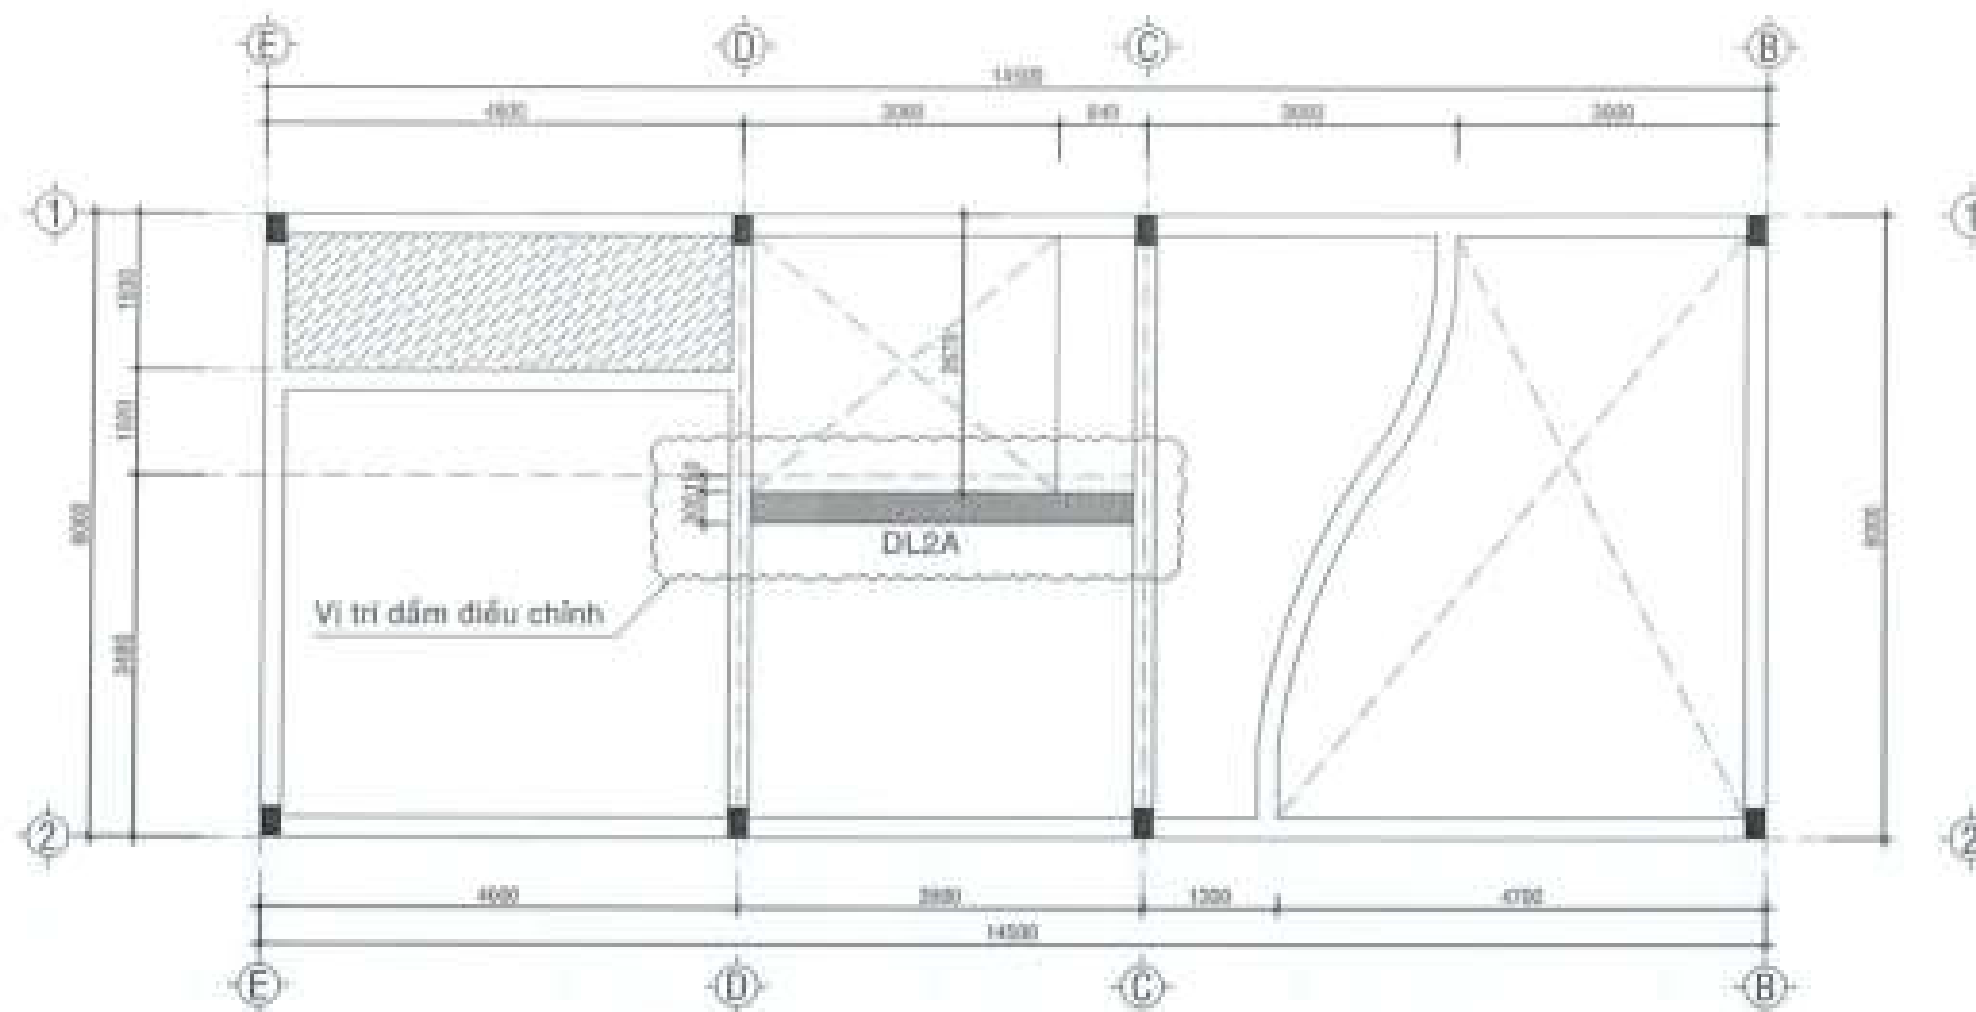


MẶT BẰNG BỐ TRÍ DẦM SÀN LỬNG - THAY ĐỔI DL2A

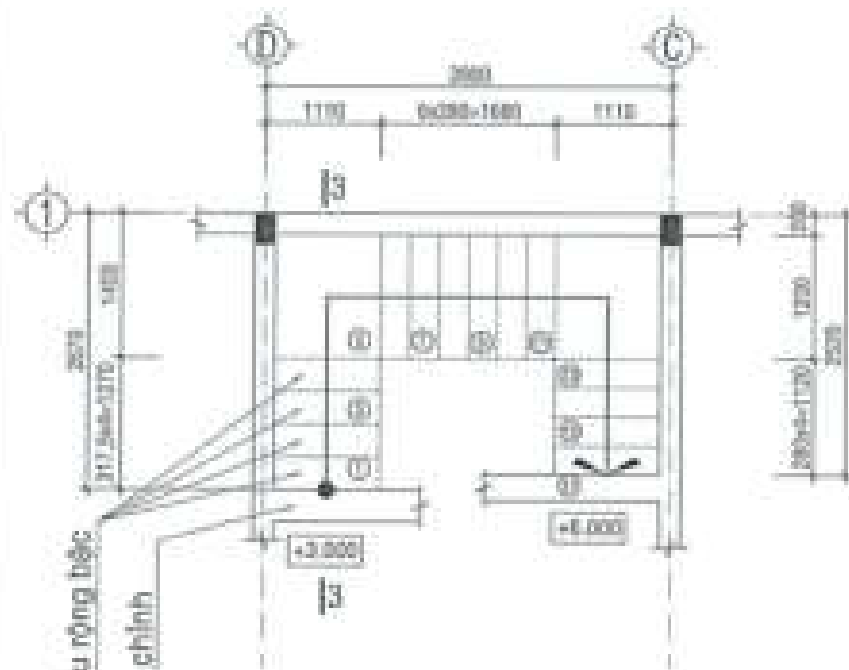

MẶT BẰNG CẦU THANG
(TẦNG -3.000 ĐẾN +0.000)

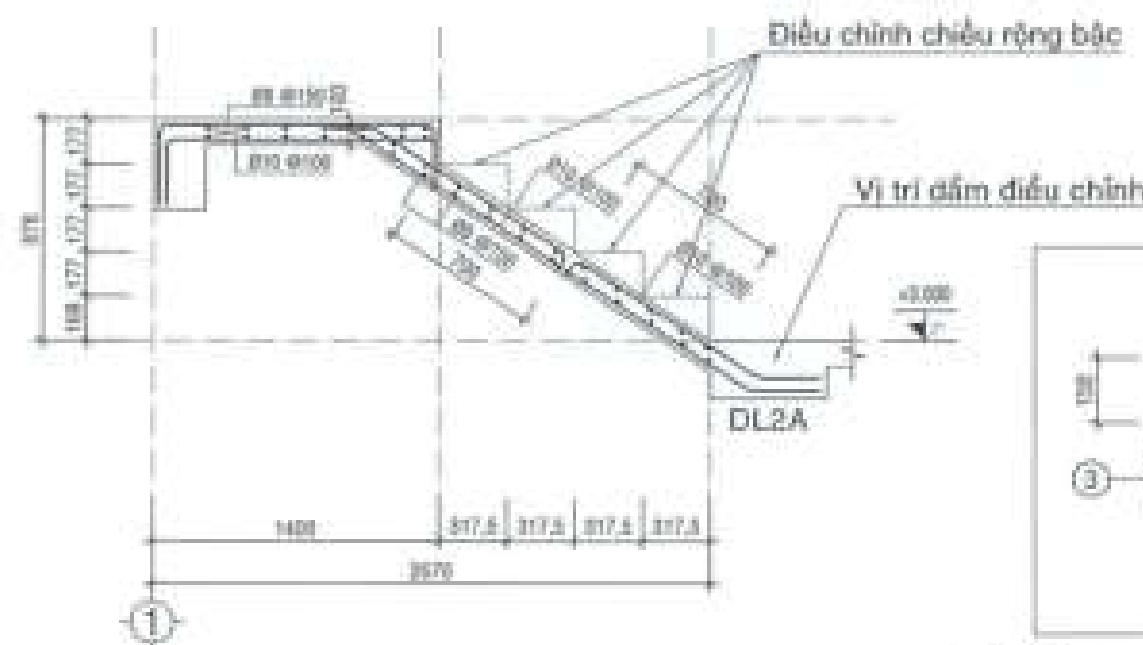

MẶT CẮT 3 - 3

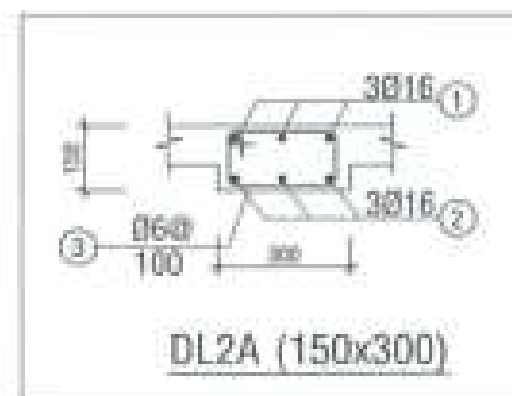

GH CHÚ:
 - VIỆC THAY ĐỔI NÀY KHÔNG THAY ĐỔI KẾT CẤU CỦA CÁC CẦU KIẾN CÒN LẠI.
 - THAY ĐỔI DẦM DL2A KHÔNG LÀM THAY ĐỔI DIỆN TÍCH SÀN XÂY DỰNG.
 - TRONG QUÁ TRÌNH THỰC HIỆN NẾU CÓ THAY ĐỔI THỂ PHẢI BÁO CÁO BẾ ĐIỀU CHỈNH.

CHỖ DẤU TỬ:
 CÔNG TY CỔ PHẦN ĐẦU TƯ
 PHÁT TRIỂN NHÀ VÀ ĐÔ THỊ HƯNG SÀI GÒN



CÔNG TRÌNH - ĐỊA ĐIỂM:
 NHÀ LIỀN KẾ
 (LÔ S1A, LK2, LK3, LK5, LK6, LK9, LK10)
 BIỆT THỰ (BT7, BT8)

KH. PHƯỚC AN - HUYỆN NINH TRẠCH - TỈNH ĐỒNG NAI

ĐƠN VỊ THIẾT KẾ:
 CÔNG TY TNHH TƯ VẤN THIẾT KẾ XÂY DỰNG

NHẬT VỸ
 NHẬT VỸ CONSULTING
 (Số 01/2012) 20 Nguyễn Phúc Phương, P. Quận 5, TP. HCM

GIÁM ĐỐC: (Red circular stamp with signature)
 TRƯỞNG PHÒNG: (Red circular stamp with signature)
 ĐƠN VỊ PHẢN THẠCH

THIẾT KẾ: (Signature)

NGUYỄN VĂN CẢNH

CHỦ TRÌ THIẾT KẾ: (Signature)


VÔ VĂN LỘC

Kiểm tra: (Signature)

NGUYỄN THỊ HUỆNG

BT: 13 | SHEET: 1 | TỶ LỆ: 1/50 | THANG: 1/50


TÊN BẢN VẼ:
 CHI TIẾT THIẾT KẾ - MẪU TH
 DẦM TẦNG LỬNG

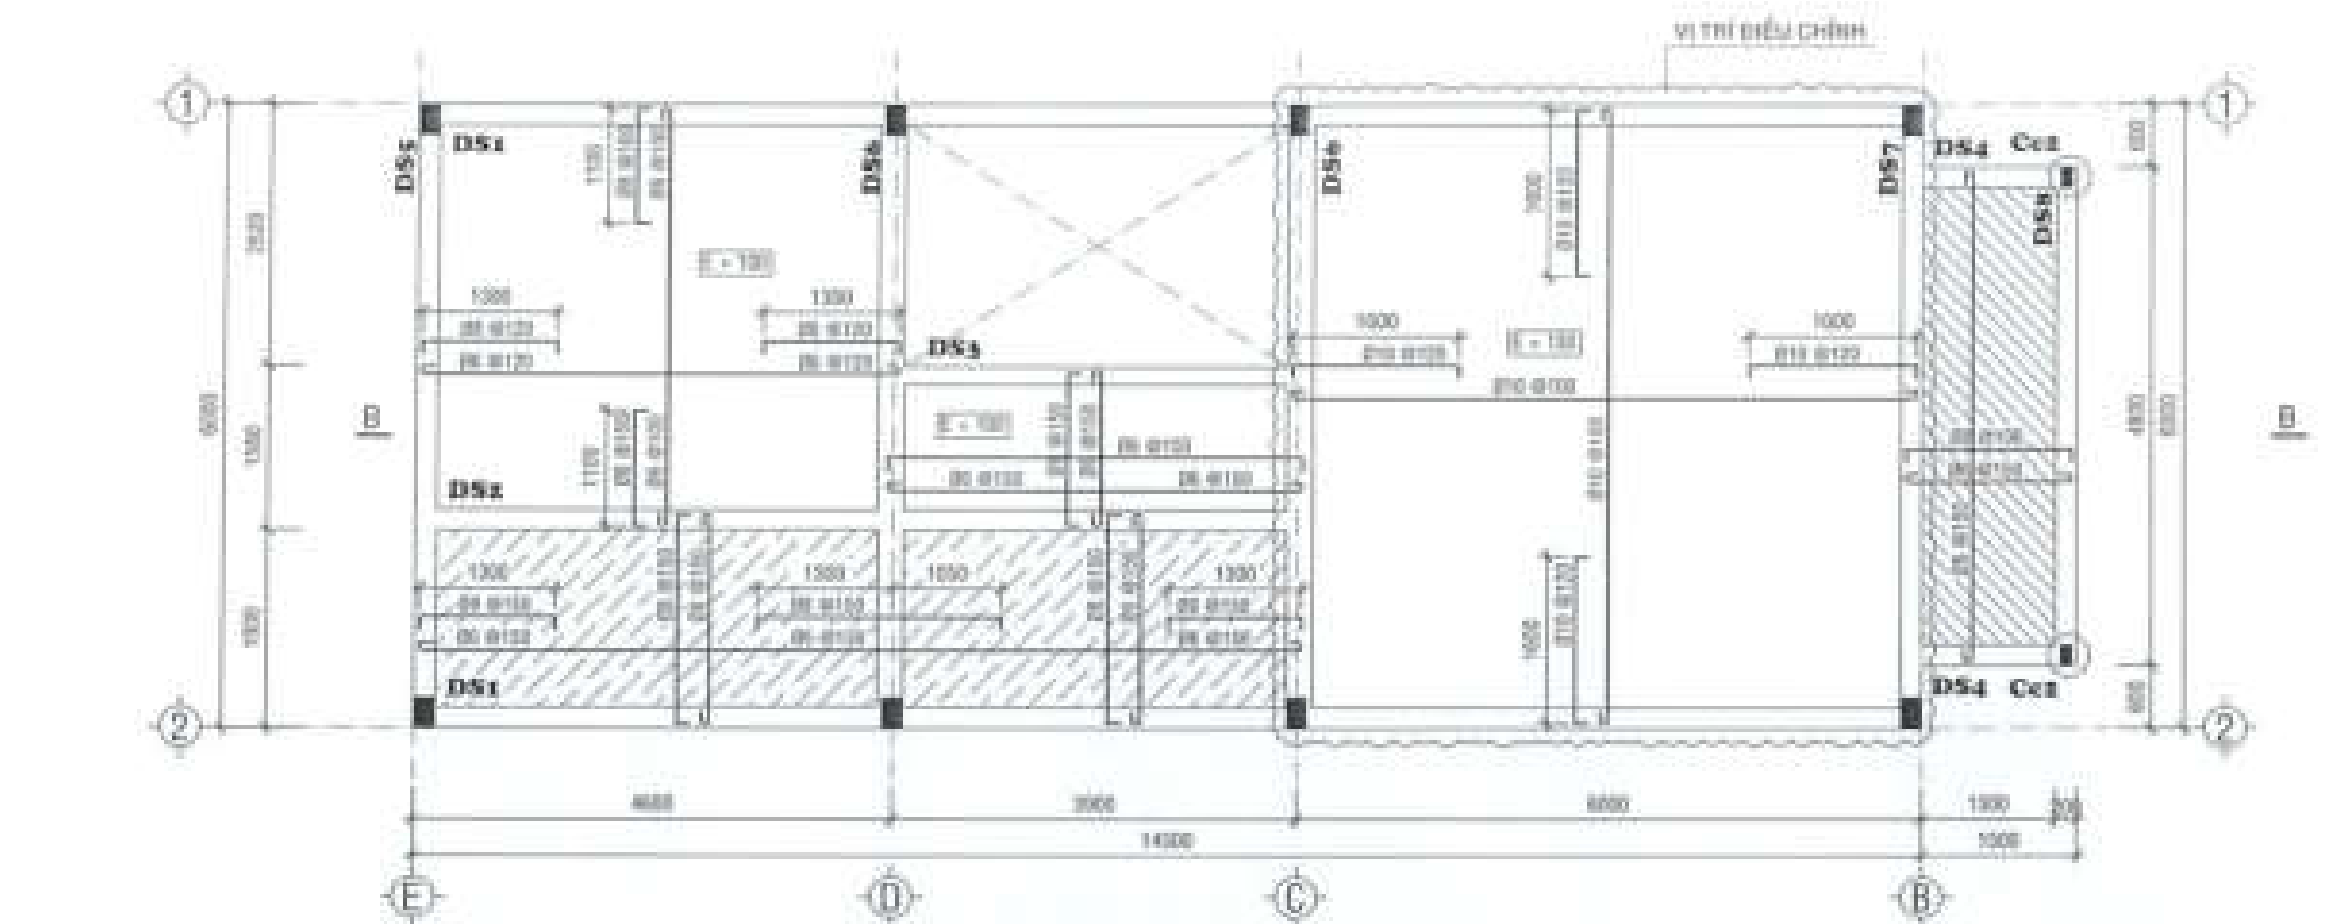

MẶT BẰNG BỐ TRÍ DẦM SÀN LẦU 1

(BỊT LÊN DÀ 1-1/2 MAC 200)

TL: 1/50

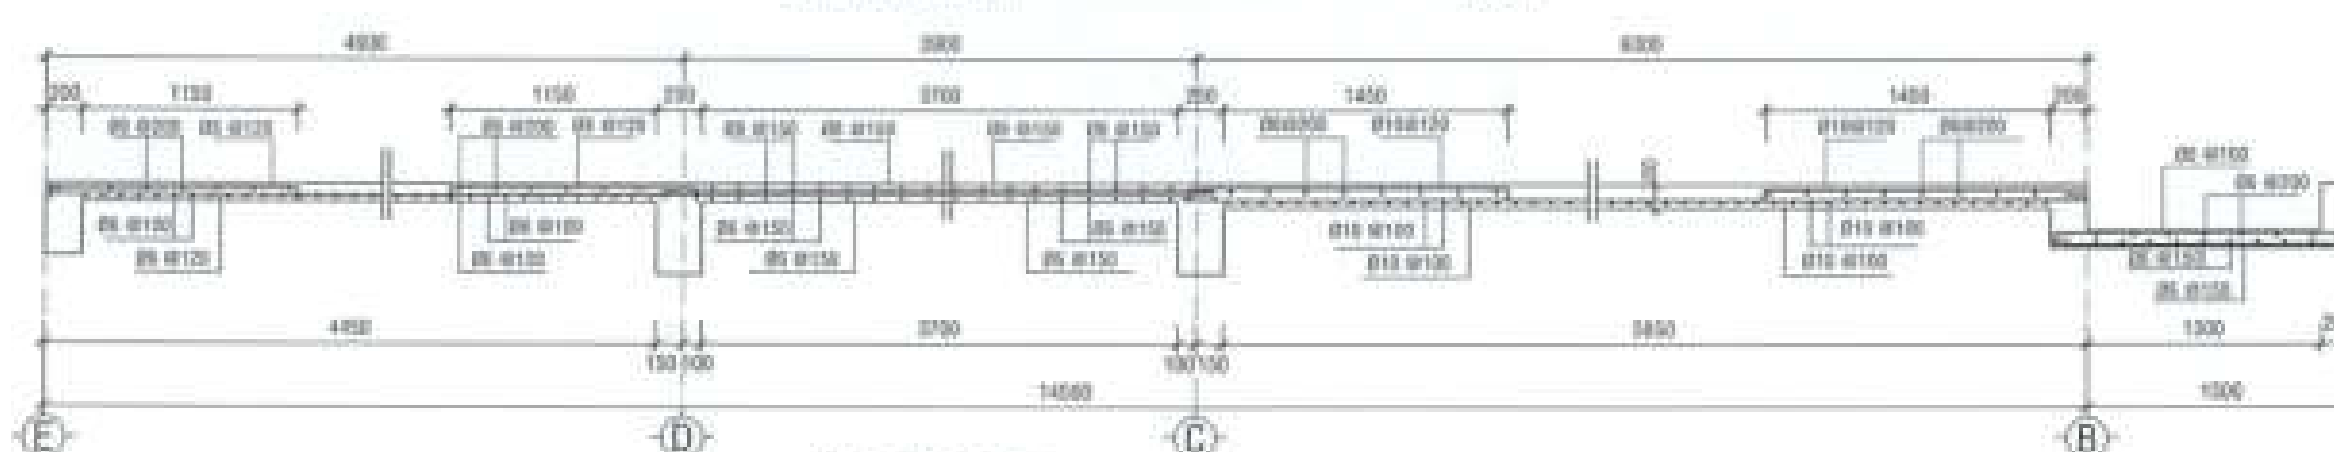

MẶT CẮT B - B

%/NGHI CHÚ

- SÀN BÊ TÔNG DÀ 1-1/2 MAC 200
- THÉP Ø = 10 : R_s = 2300 Kg/cm²
- THÉP Ø = 12 : R_s = 3600 Kg/cm²
- TẤT CẢ CÁC SÀN CÓ CHÉO DÂY L=150mm
- TRỪ CÁC Ồ SÀN CÓ GHI CHÚ KHÁC

- CAO ĐỘ SÀN +0.300
- SÀN ẦM BÊN DÂY SÀ HẠNH
- SÀN ẦM NƠI SỎI VỚI CAO ĐỘ DẦM
- SÀN ẦM NƠI SỎI VỚI CAO ĐỘ DẦM

● CỘT CÂY

CHỖ DẤU TỰ:
CÔNG TY CỔ PHẦN ĐẦU TƯ
PHÁT TRIỂN NHÀ VÀ ĐÔ THỊ HƯNG SÀI GÒN

PHÓ GIÁM ĐỐC
Đặng Hòa Đồng

CÔNG TRÌNH - SẠ CHẾ:
NHÀ LIÊN KẾ
(LỖ SLA, LK2, LK3, LK5, LK6, LK8, LK9, LK10)
BIỆT THỰ (BT7, BT8)


ĐƠN VỊ THIẾT KẾ:

CÔNG TY TNHH TƯ VẤN THIẾT KẾ XÂY DỰNG

NHẬT VỸ
NHẬT VỸ QUẢN LÝ

Số 01/2017/LĐ-HCM, ngày 01/01/2017, Quận 10, TP. HCM

GIÁM ĐỐC:
ĐẶNG PHẠM THỊNH

THIẾT KẾ:

NGUYỄN VĂN CẢNH

CHỈ TRỊ THIẾT KẾ:

VỊ VĂN LỘC

Kiểm tra:

NGUYỄN THỊ PHƯƠNG

STT: 14 | SHIP | TỶ LỆ: | THÁNG 04/2025


TÊN BẢN VẼ:

CHỈ THỊ THIẾT KẾ:





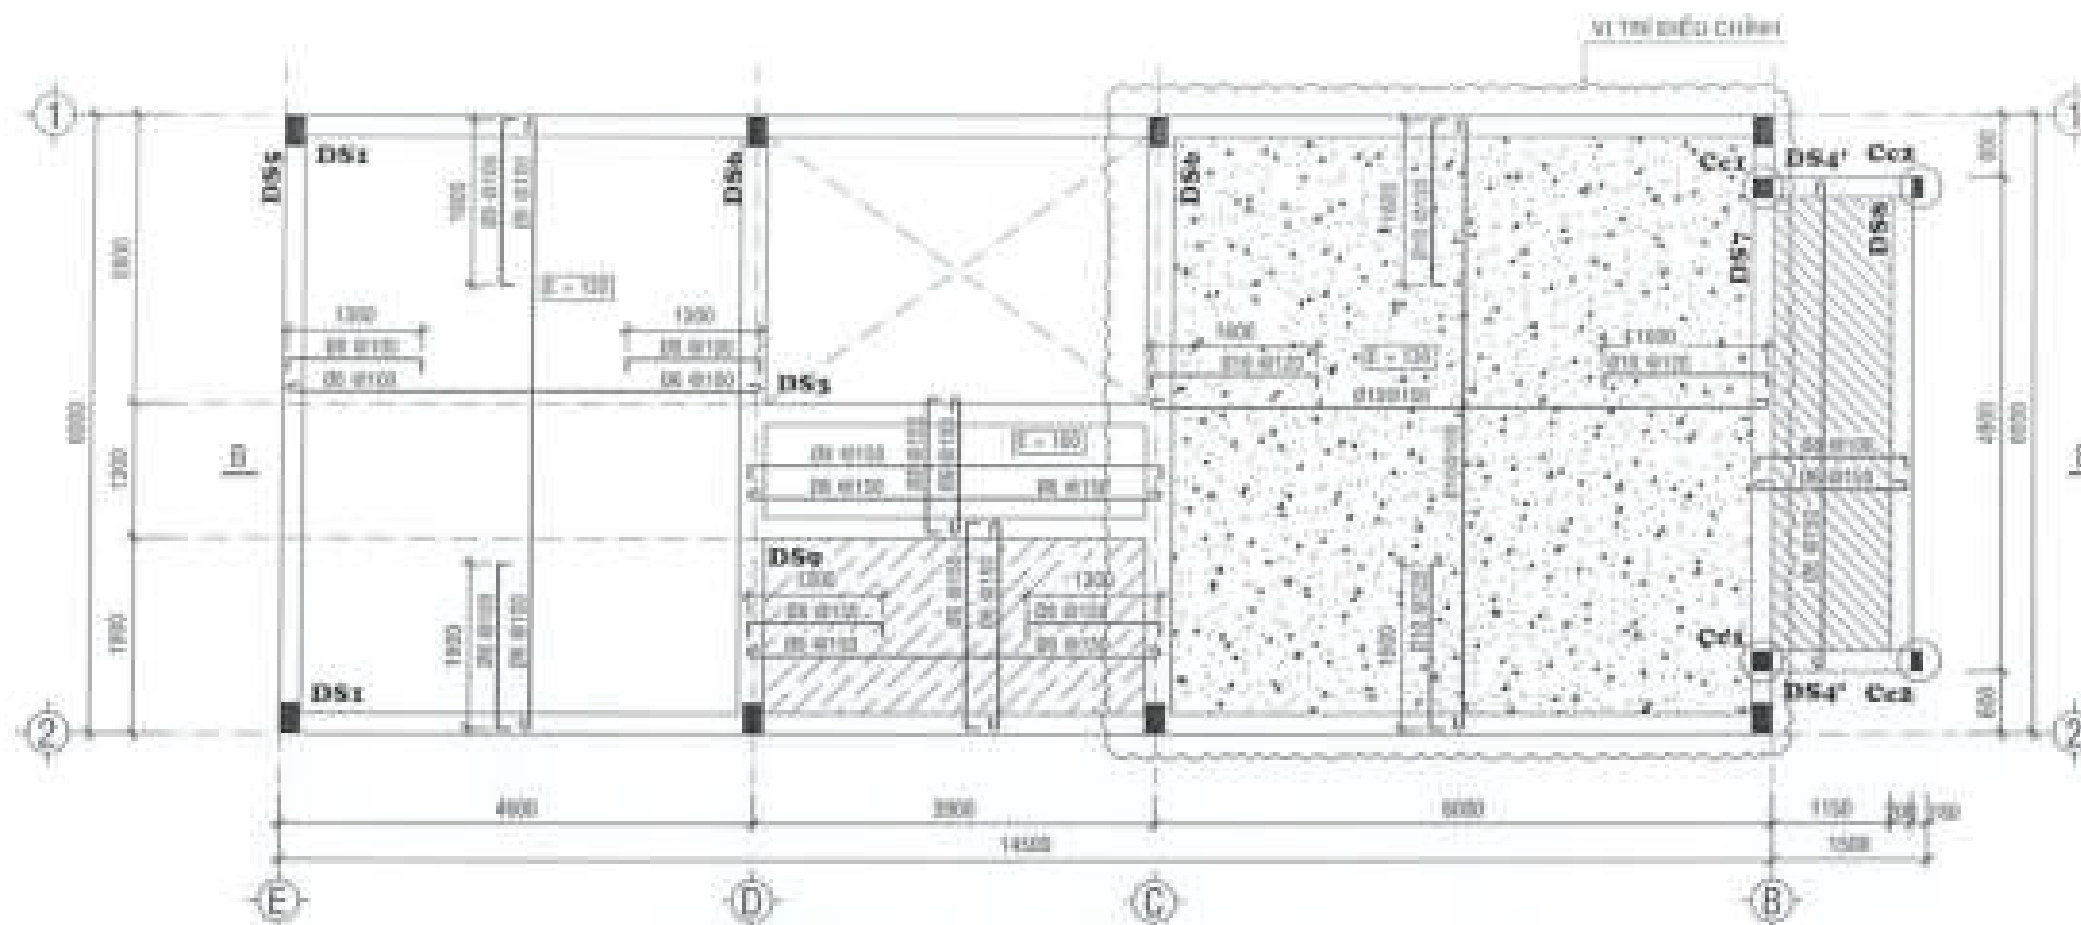

MẶT BẰNG BỐ TRÍ DẦM SÀN LẦU 2

(BETON DÀ 1x2 MAC250) TL:1/50

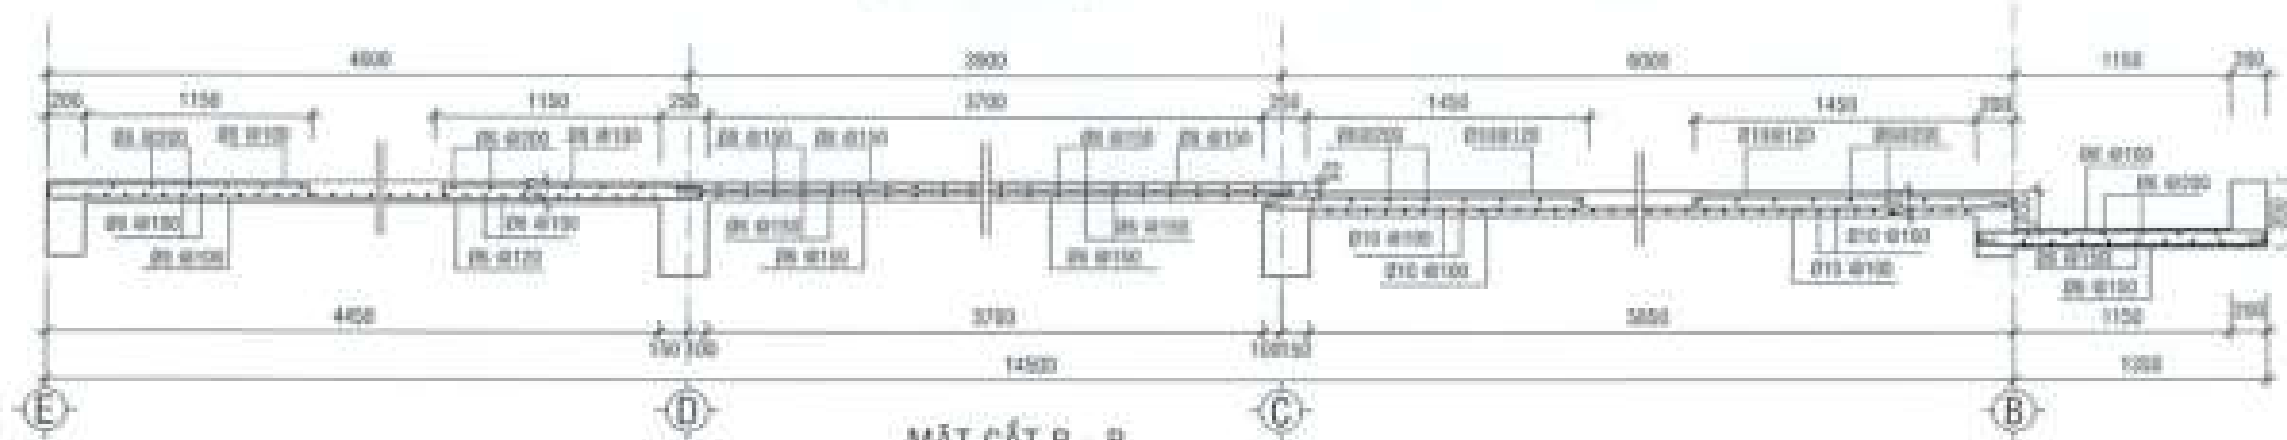

MẶT CẮT B - B

- LEGEND**
- + SÀN BTCT DÀ 1x2 MAC 250
 - + THÉP Ø = 10 : R_s = 2350 kg/cm²
 - + THÉP Ø = 16 : R_s = 3550 kg/cm²
 - + TẤT CẢ CÁC SÀN CÓ CHIEU DÀY 1x100mm
 - + TRƯỜNG HỢP SÀN CÓ CHIEU DÀY KHÁC
- SYMBOLS**
- CAO HỘ SÀN +0.300
 - ▨ SÀN BÀN BỀN DÀY 8x100

CHỦ ĐẦU TƯ:
CÔNG TY CỔ PHẦN ĐẦU TƯ
PHÁT TRIỂN NHÀ VÀ ĐÔ THỊ HƯNG SÀI GÒN

PHÓ GIÁM ĐỐC:
Đặng Hòa Đồng

CÔNG TRÌNH - ĐỊA ĐIỂM:
NHÀ LIÊN KẾ
(LÔ S1A, LK2, LK3, LK5, LK6, LK9, LK10)
BIỆT THỰ (BT7, BT8)
AL PHƯỚC AN - HUYỆN BÌNH TRẠCH - TỈNH BÌNH DƯƠNG

ĐƠN VỊ THIẾT KẾ:
CÔNG TY TNHH TƯ VẤN THIẾT KẾ XÂY DỰNG
NHẬT VỸ

QUẢN LÝ:
NGUYỄN VĂN CANG

THIẾT KẾ:
NGUYỄN THỊ HUỆNG


CHỦ TRƯỞNG THIẾT KẾ:
NGUYỄN VĂN CANG

VĂN LƯC:
NGUYỄN VĂN CANG

Kiểm tra:
NGUYỄN VĂN CANG


STT: 15 **CHẾP:** **FILE:** **THÁNG 04/2021**

TÊN BẢN VẼ:
CHỈ THỊ ĐIỀU CHỈNH - MẪU TH
THIẾT SÀN LẦU 2

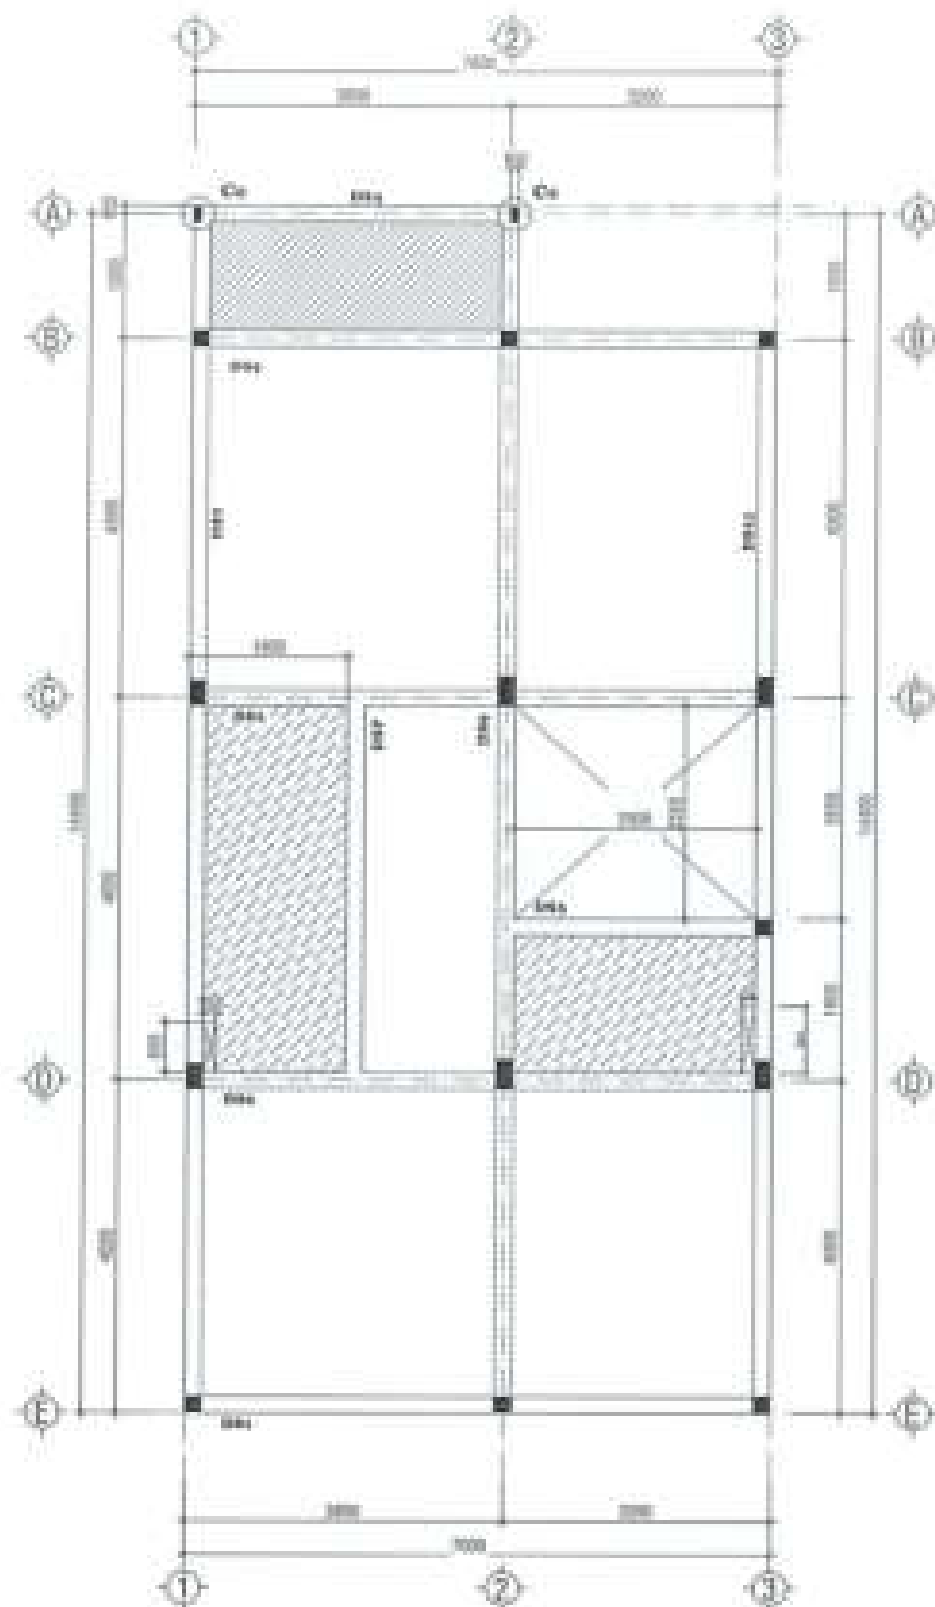

MẶT BẰNG BỐ TRÍ DẤM SÀN LẦU 1


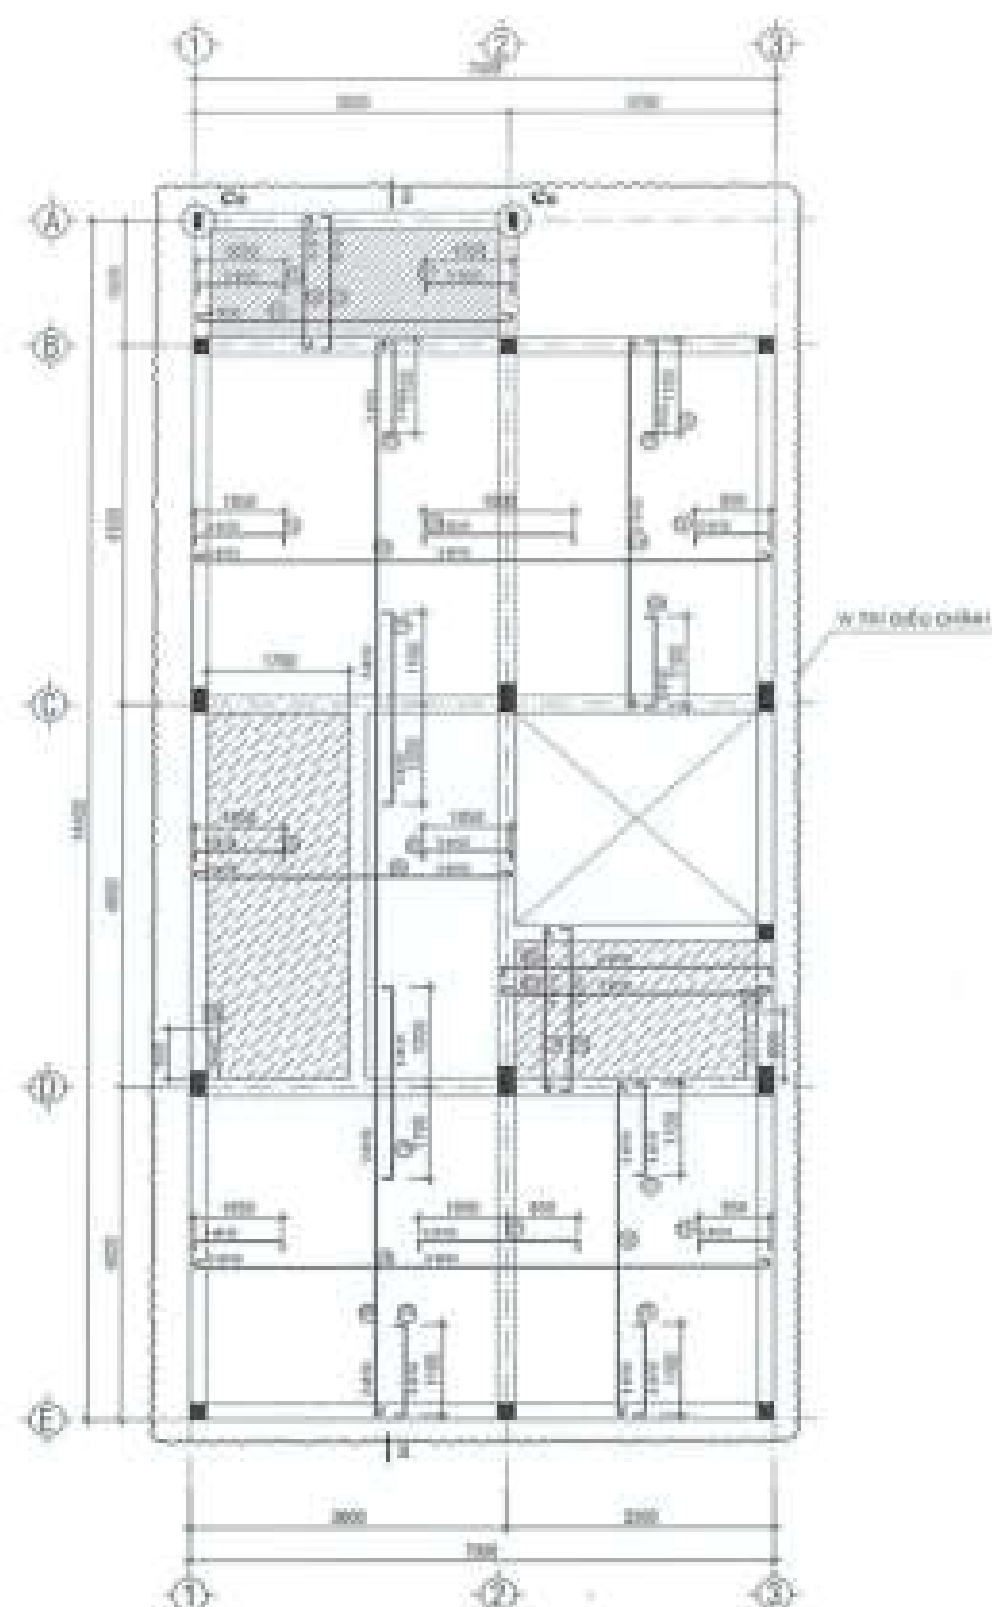


MẶT BẰNG BỐ TRÍ THÉP SÀN LẦU 1




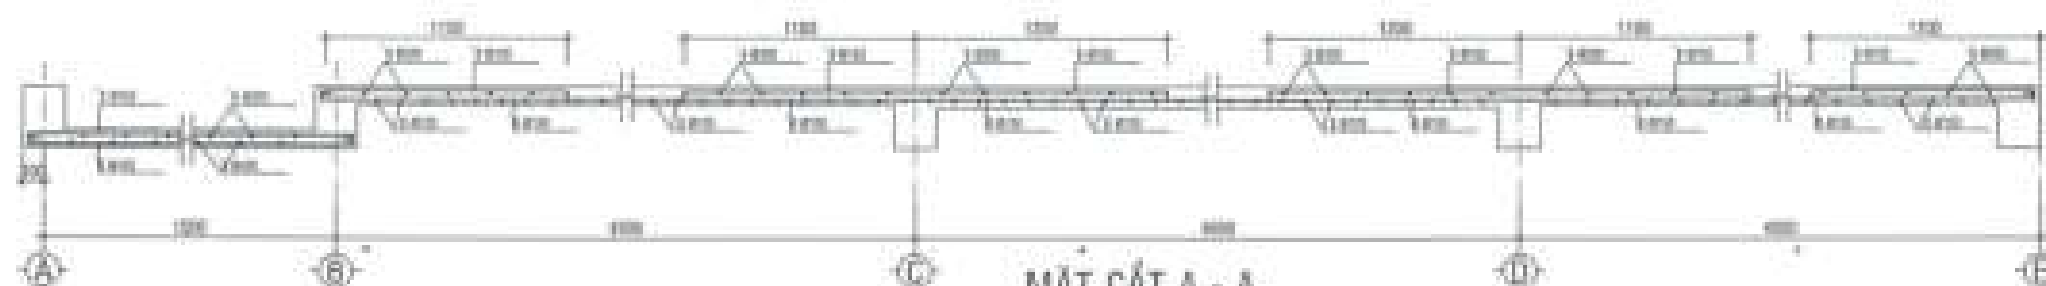

MẶT CẮT A - A

CHỖ DẤU TÝ:
CÔNG TY CỔ PHẦN ĐẦU TƯ
PHÁT TRIỂN NHÀ VÀ ĐÔ THỊ HƯNG SÀI GÒN

PHÓ GIÁM ĐỐC
Đặng Hòa Đồng

CÔNG TRÌNH - ĐỊA ĐIỂM:
NHÀ LIÊN KẾ
(LÔ SLA, LK2, LK3, LK5, LK6, LK9, LK10)
ĐỊA THỊ (BT7, BT8)


ĐƠN VỊ THIẾT KẾ:
CÔNG TY TNHH TƯ VẤN THIẾT KẾ XÂY DỰNG

NHẬT VỸ

CHỖ DẤU TÝ:
NGUYỄN VĂN CẢNH

THIẾT KẾ:
NGUYỄN VĂN CẢNH


CHỖ TRƯỞNG THIẾT KẾ:
NGUYỄN VĂN CẢNH

Kiểm tra:
NGUYỄN VĂN CẢNH

ST: 16 - CHẾP - TỶ LỆ: 1/50


TÊN BẢN VẼ:
CHI TIẾT THIẾT KẾ - MẶT SL
THÉP SÀN LẦU 1

VỊ TRÍ ĐIỀU CHỈNH

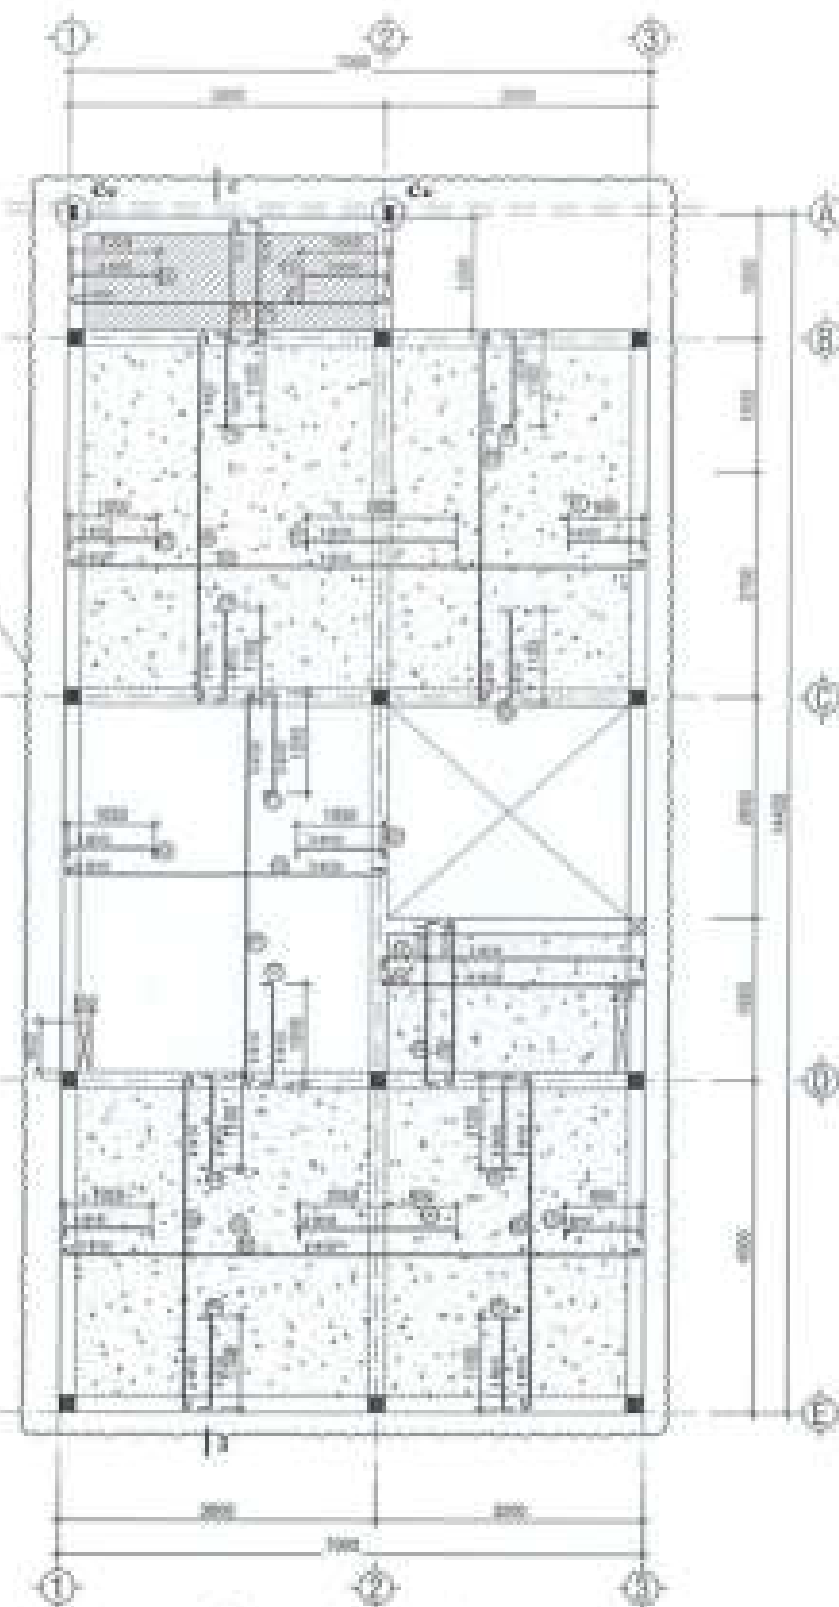

MẶT BẰNG BỐ TRÍ DẪM SÀN ÁP MÁI



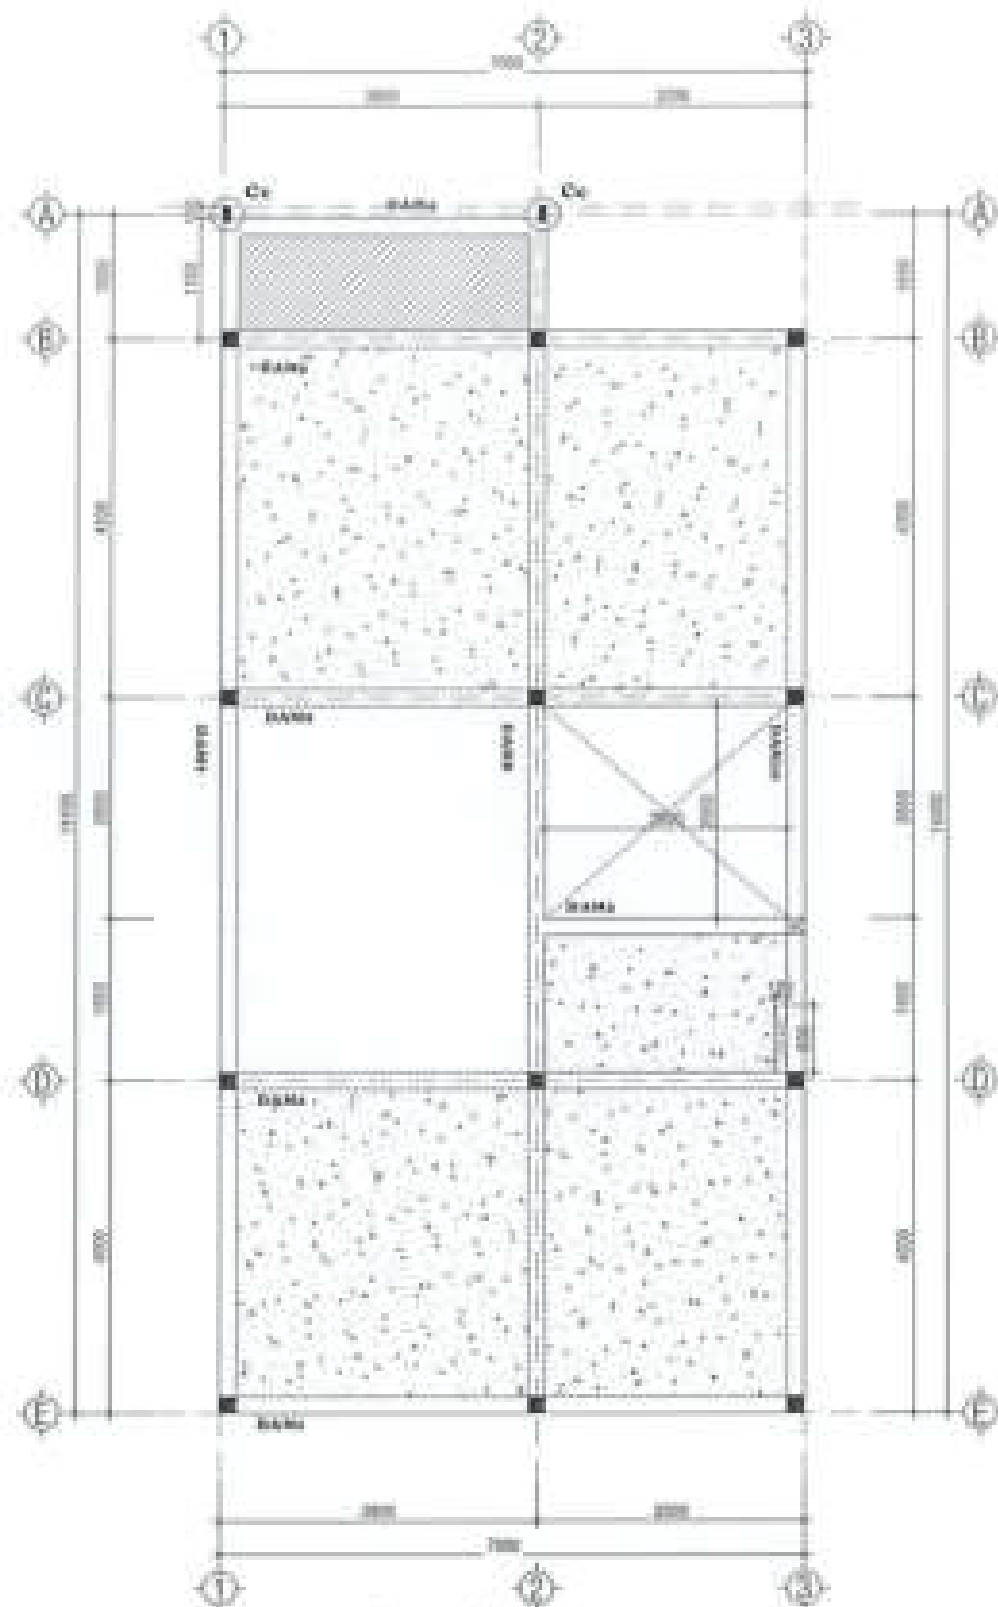

MẶT BẰNG BỐ TRÍ THÉP SÀN ÁP MÁI



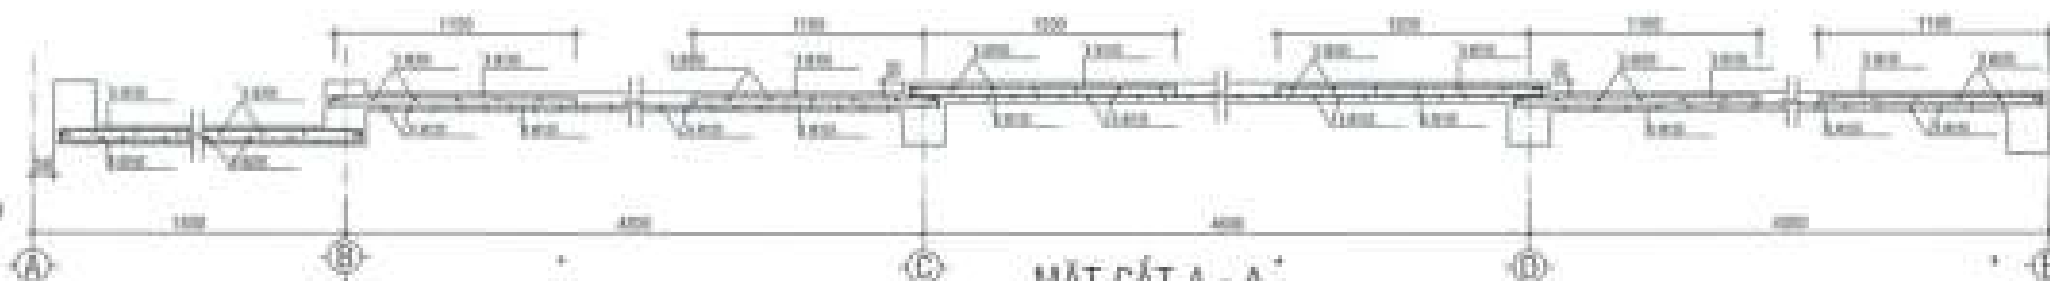

MẶT CẮT A - A'

CHỖ DẤU TỰ:
CÔNG TY CỔ PHẦN ĐẦU TƯ
PHÁT TRIỂN NHÀ VÀ ĐÔ THỊ HƯNG SÀI GÒN

PHÓ GIÁM ĐỐC:
Đặng Hòa Đồng

CÔNG TRÌNH - ĐỊA ĐIỂM:

NHÀ LIÊN KẾ
(LÔ S1A, LK2, LK3, LK5, LK6, LK9, LK10)
BIỆT THỰ (BT7, BT8)

KẾ PHƯỚC AN - HUYỀN MIỀN TRẠCH - TỈNH DỒNG NAI

ĐƠN VỊ THIẾT KẾ:

CÔNG TY TNHH TƯ VẤN THIẾT KẾ XÂY DỰNG

NGUYỄN VĂN CẢNH
NHẬT VỸ

CHỖ DẤU TỰ:
CÔNG TY CỔ PHẦN ĐẦU TƯ
PHÁT TRIỂN NHÀ VÀ ĐÔ THỊ HƯNG SÀI GÒN

THIẾT KẾ:

NGUYỄN VĂN CẢNH

CHỦ TRÌ THIẾT KẾ:


VỊ VẤN LÚC

Kiểm tra:

NGUYỄN THỊ NHƯNG


ST: 17 | CHẾP | TỶ LỆ | THÁNG 04/2025

TÊN BẢN VẼ
CHỈ TIẾT ĐIỀU CHỈNH - MÃ SỐ:
THÉP SÀN LẦU 3

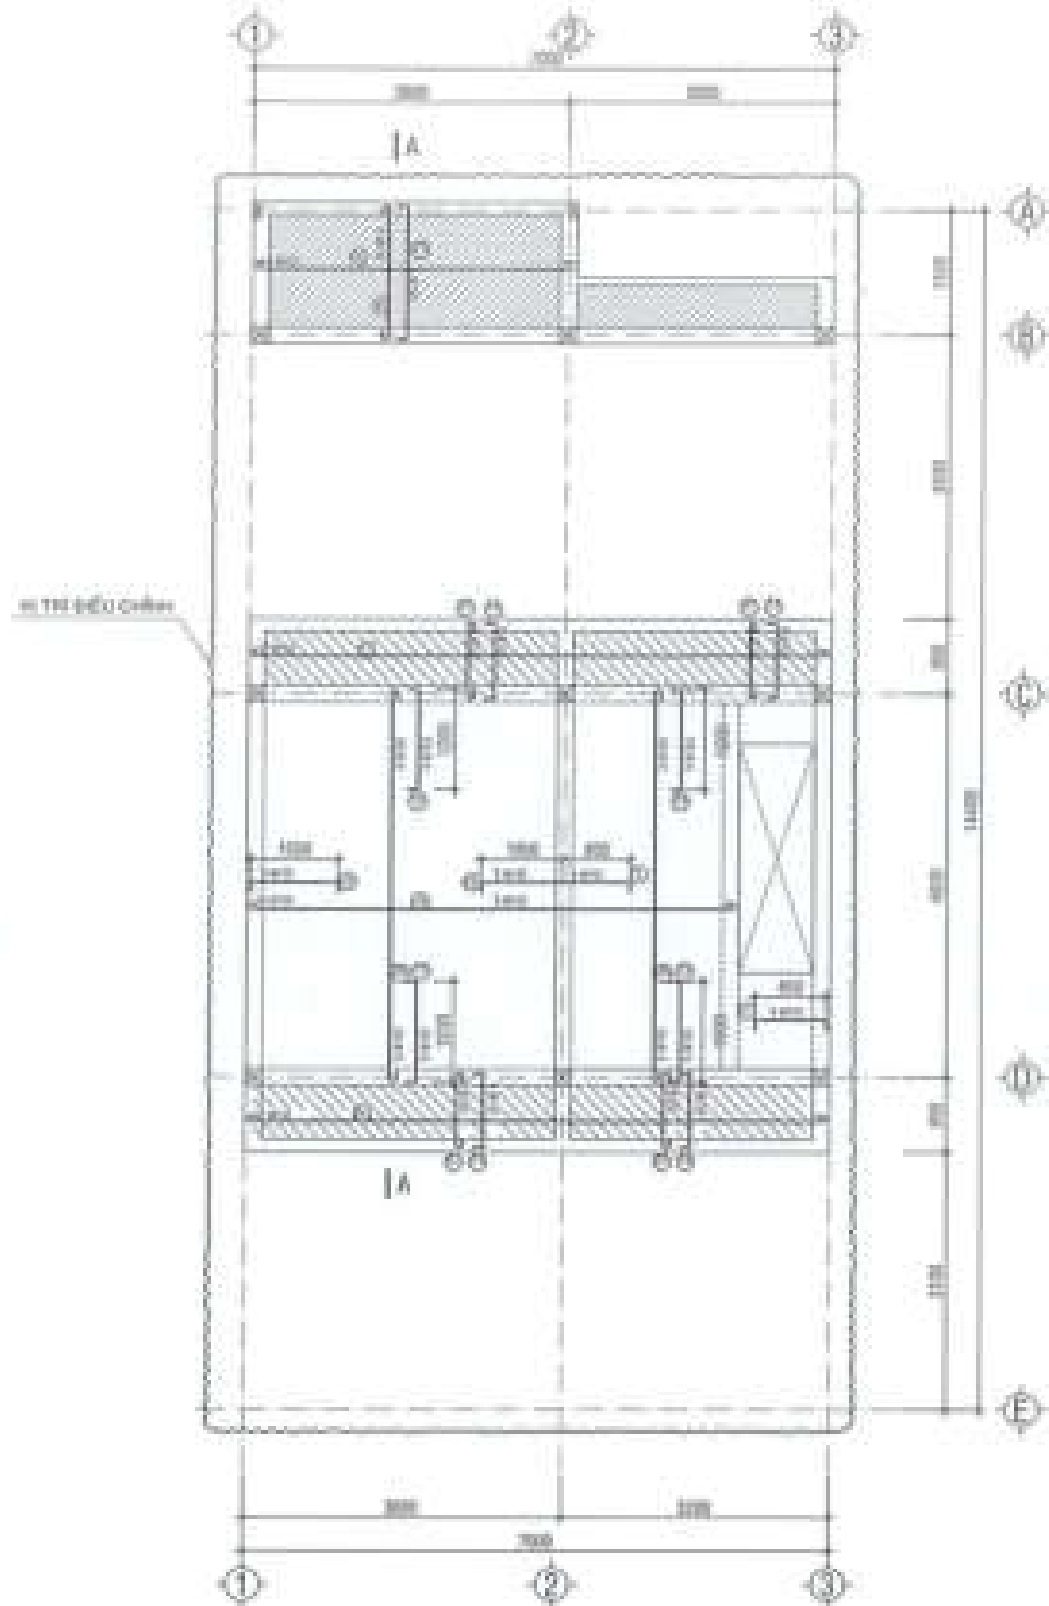

MẶT BẰNG BỐ TRÍ DẤM SÀN MÁI

MẶT BẰNG BỐ TRÍ DẤM SÀN MÁI

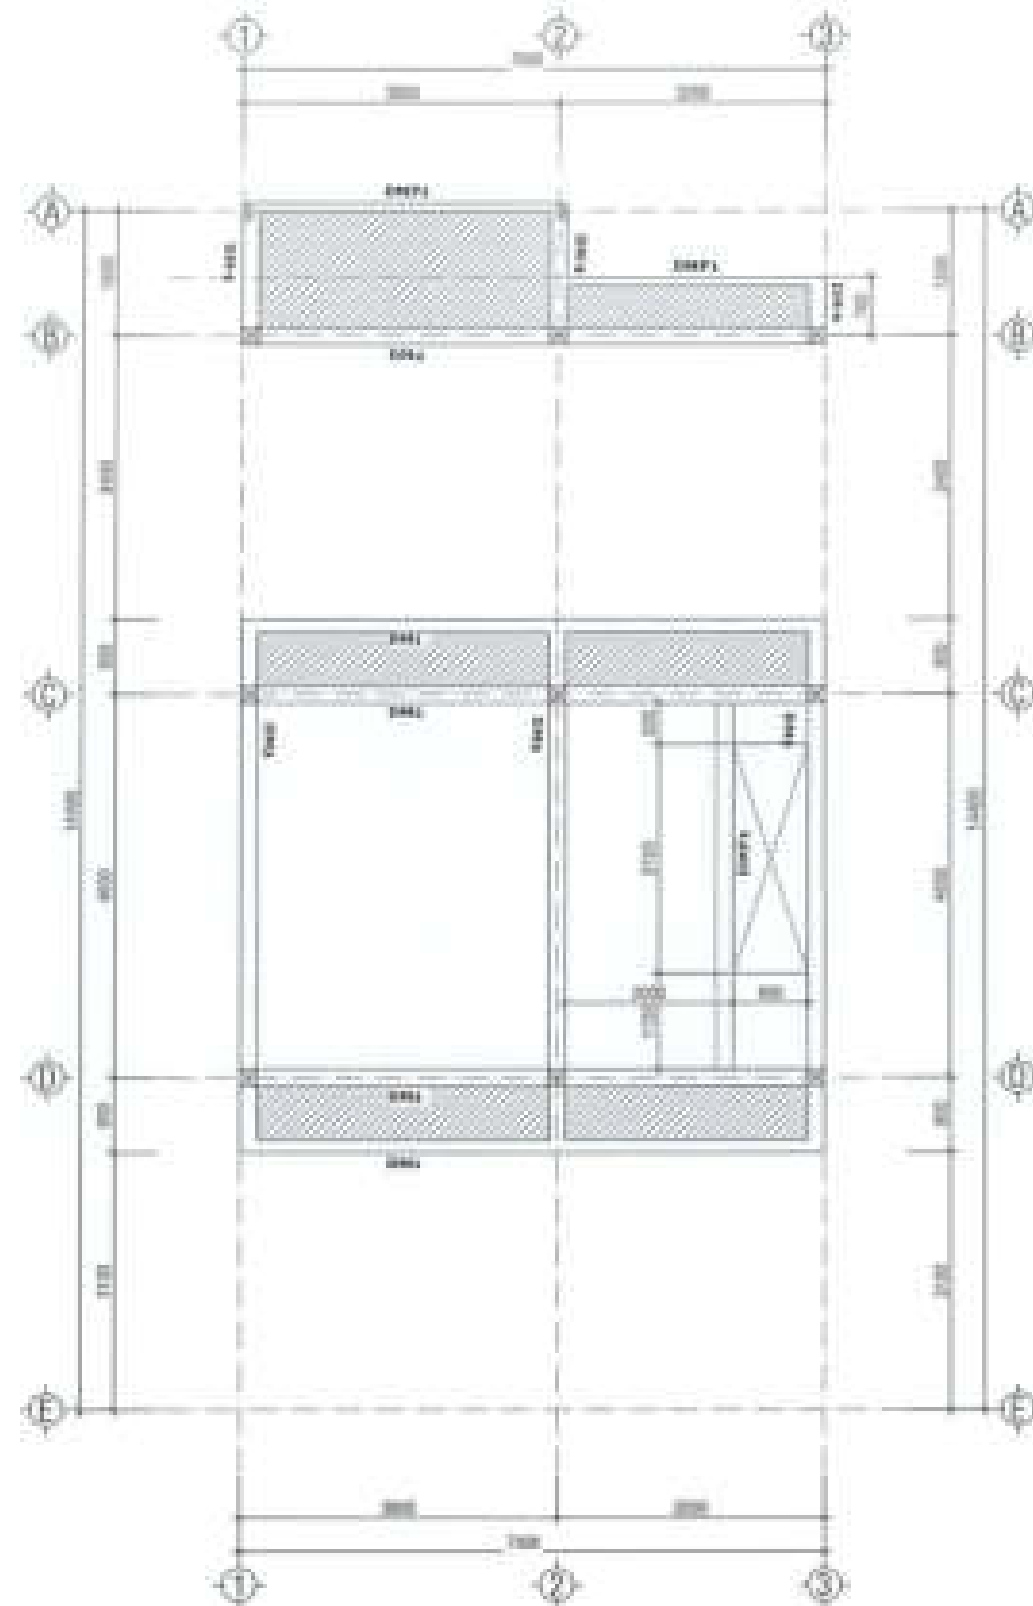

MẶT BẰNG BỐ TRÍ THÉP SÀN MÁI


MẶT BẰNG BỐ TRÍ THÉP SÀN MÁI

GHI CHÚ

- MẶT BẰNG LỚP SÀN MÁI - MẶT SÀN
- MẶT BẰNG SÀN MÁI - MẶT SÀN
- THÉP Ø = 10 : f_{yk} = 2350 N/mm²
- THÉP Ø = 10 : f_{yk} = 2350 N/mm²

SH M

CAO ĐỘ SH - 00,000

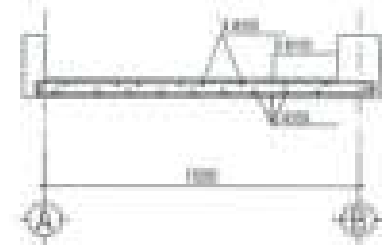

MẶT CẮT A - A

CHỖ ĐẤU TỤ:
CÔNG TY CỔ PHẦN ĐẦU TƯ
PHÁT TRIỂN NHÀ VÀ ĐÔ THỊ HƯNG SÀI GÒN

PHÓ GIÁM ĐỐC
Đặng Hòa Dũng

CÔNG TRÌNH - GIA ĐÌNH:
NHÀ LIÊN KẾ
(LỖ SLA, LK2, LK3, LK5, LK6, LK9, LK10)
BIỆT THỰ (BT7, BT8)

SỐ NHÀ ĐC: M1 - KINH NGHỊ TRẠCH - TỈNH DỒNG NAI

ĐƠN VỊ THIẾT KẾ:

CÔNG TY TNHH TƯ VẤN THIẾT KẾ XÂY DỰNG

NHẬT VỸ
NHẬT VỸ CO., LTD
Số 01/2011 tại Thành phố Hồ Chí Minh và các tỉnh, thành phố khác

GÁM ĐỐC:
ĐANG HÒA DŨNG

THIẾT KẾ:

NGUYỄN VĂN CẢNH

CHỦ TRÌ THIẾT KẾ:

VŨ VĂN LỘC


KIỂM TRA:

NGUYỄN THỊ HUỆNG


ST: 18 / SHP / TỶ LỆ: 1/500 / THÁNG 04 / 2025

TÊN BẢN VẼ:

CHỈ THIẾT ĐƯỢC CHÍNH - MẶT SÀN THÉP SÀN MÁI

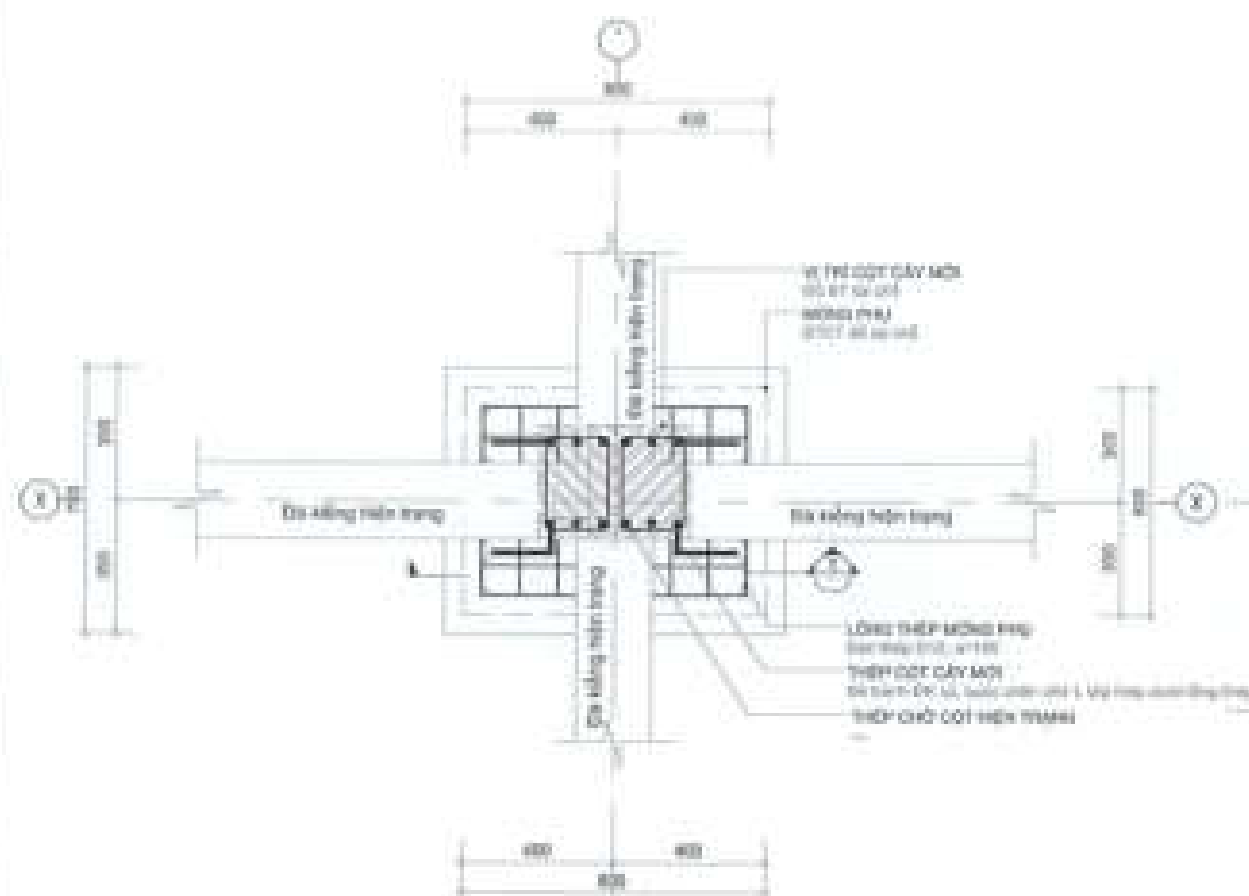

MẶT BẰNG CHI TIẾT BỐ TRÍ THÉP CẤY CỘT

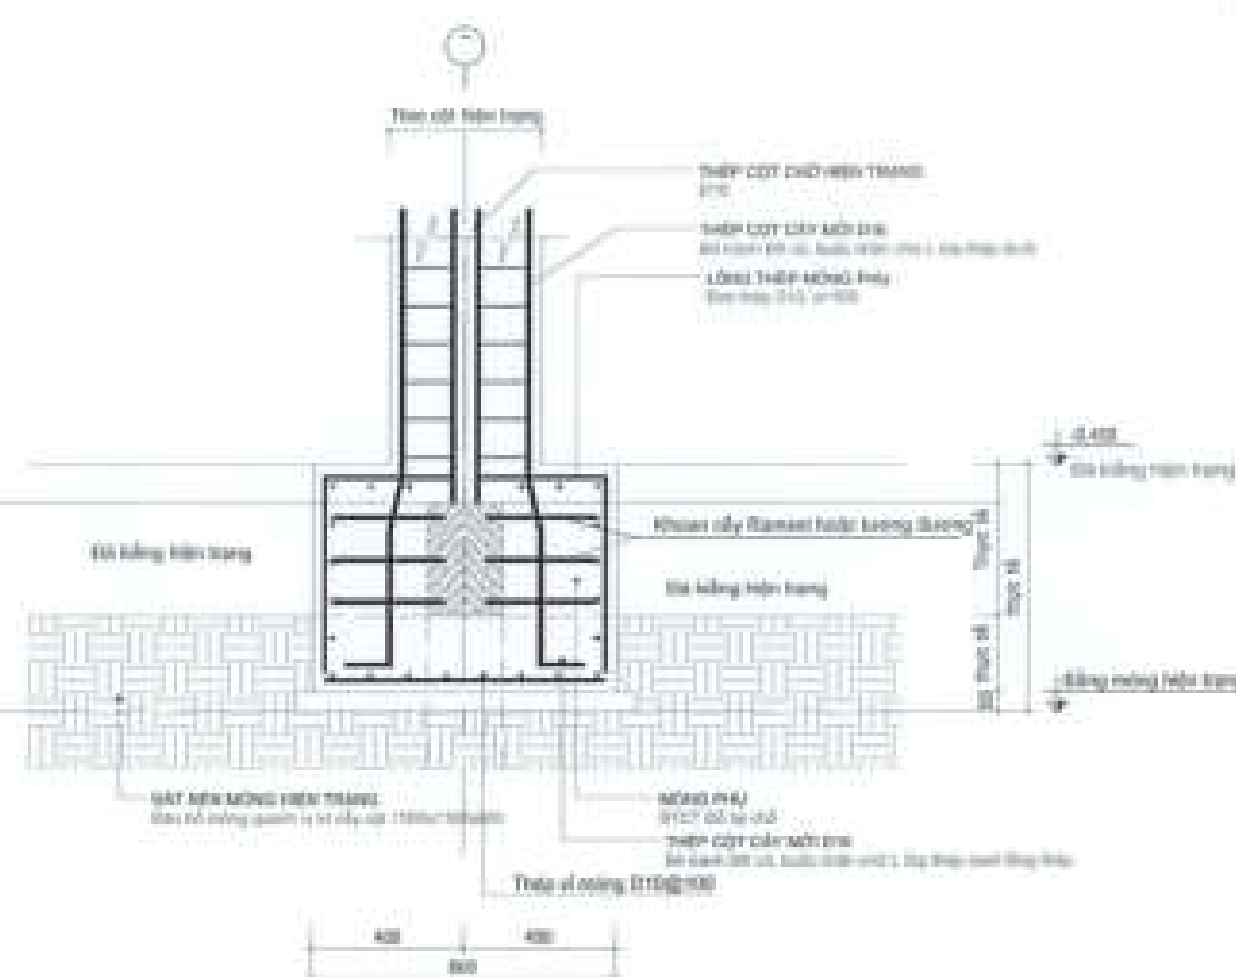

MẶT CẮT 1 - BỐ TRÍ THÉP CẤY CỘT

GHI CHÚ:

BIỆN PHÁP CẤY CỘT KHÔNG KHOAN CÂY

- Nhằm giảm tác động phá kết cấu cũ, Thép cột bố trí mới KHÔNG cần khoan cây tác động vào cấu kiện cũ mà bố trí thêm phần móng phụ, thép cột D16 mới sẽ bê-tránh Đà kiềng để liên kết với lồng thép phụ và đổ BT tại chỗ.

CHỖ ĐÁU TỰ:
CÔNG TY CỔ PHẦN ĐẦU TƯ
PHÁT TRIỂN NHÀ VÀ ĐÔ THỊ HƯNG SÀI GÒN



PHÓ GIÁM ĐỐC

Đặng Hòa Dũng

CÔNG TRÌNH - ĐỊA ĐIỂM

NHÀ LIÊN KẾ
(LỖ SLA, LK2, LK3, LK5, LK6, LK8, LK10)
BIỆT THỰ (BT7, BT8)

SÀ PHƯỚC AN - HUYỆN HUYỀN TRẠCH - TỈNH ĐỒNG NAI

ĐƠN VỊ THIẾT KẾ:

CÔNG TY TNHH TƯ VẤN THIẾT KẾ XÂY DỰNG

NHẬT VỸ
NHẬT VỸ Co., Ltd.

Địa chỉ: Đường Lê Quang Phục, Phường 17, Quận Gò Vấp, TP.HCM

ĐÁNH DẤU: **NHẬT VỸ**
SÁNG PHẠM THẠCH

THIẾT KẾ:

NGUYỄN VĂN CẢNH

QUẢN TRỊ THIẾT KẾ

VŨ VĂN LỘC

KIỂM TRA

NGUYỄN THỊ HƯƠNG

ĐVT: 10 | GHÉP: 10 | TỶ LỆ: 1/50 | NGÀY: 04/2025

TÊN BẢN VẼ
CT BIÊN HÌNH - MẪU LK, SL, TM
GIÁ CỎ CÁC MÓNG



PHÓ GIÁM ĐỐC


Động Hòa Dân

MC DIỄN HÌNH - SÁU TI
HỆ THỐNG THUẬT NƯỚC


MỘT ĐIỆN HÌNH - MẪU TÀI
HỆ THỐNG THUẬT SỐC

PHẦN BIỆT THỰ

BT

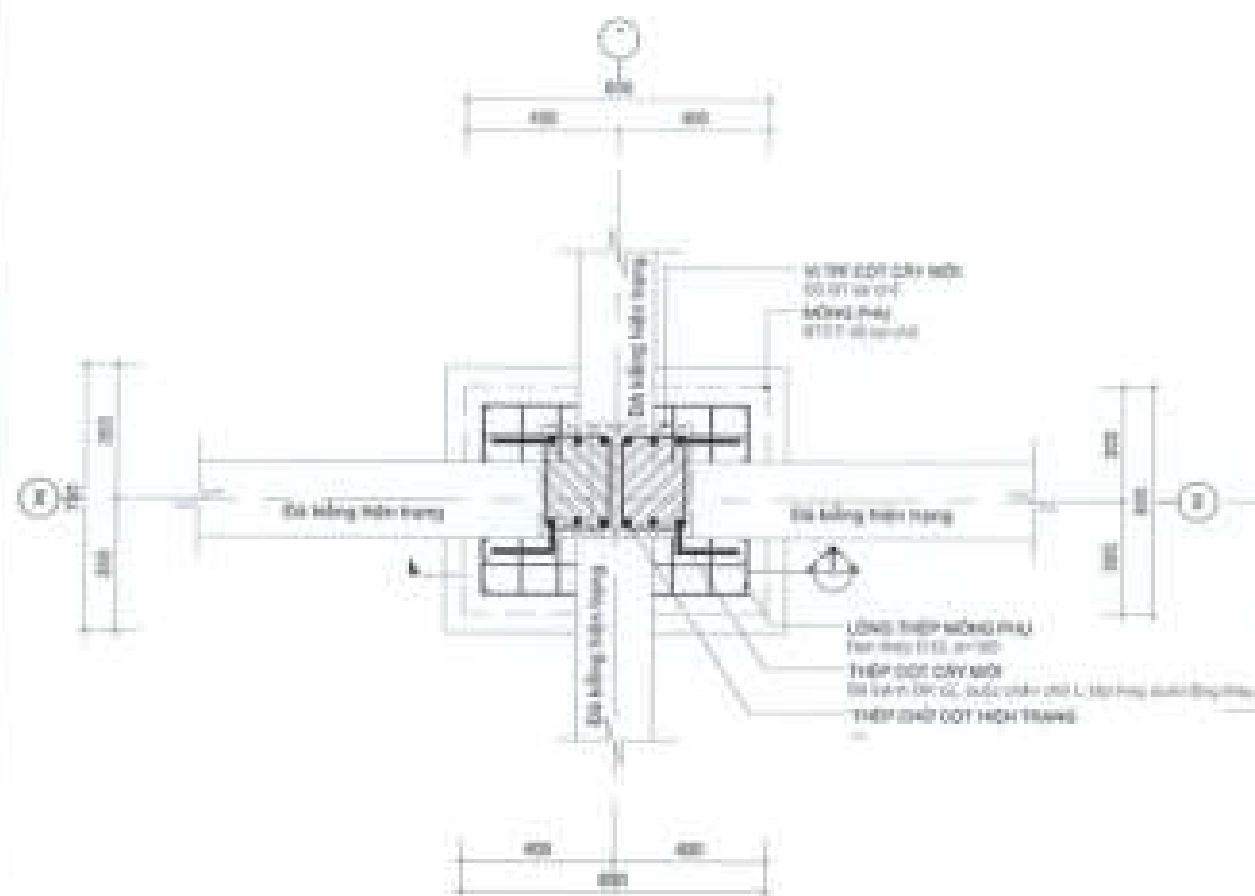

MẶT BẰNG CHI TIẾT BỐ TRÍ THÉP CẤY CỘT

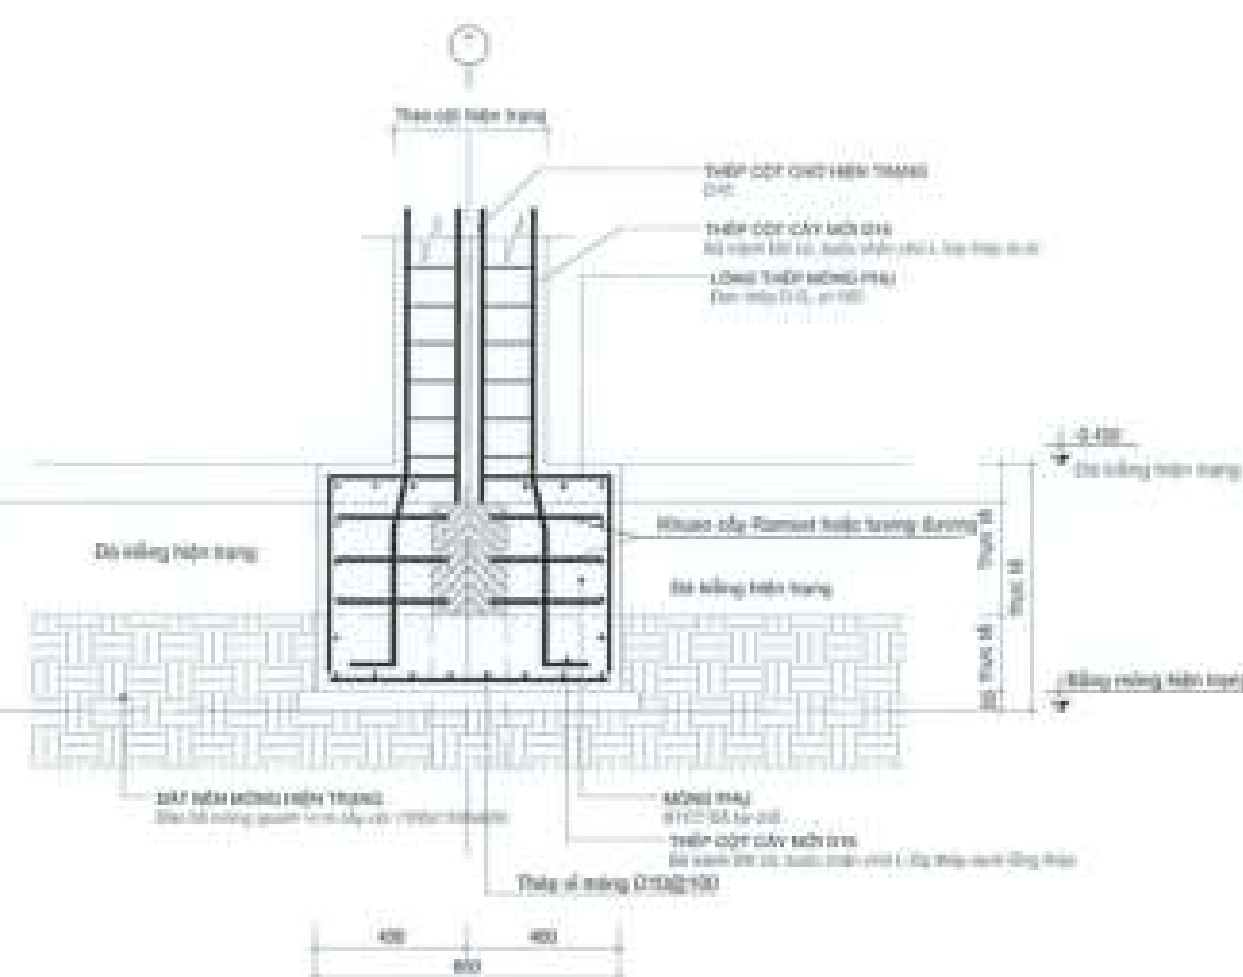




MẶT CẮT 1 - BỐ TRÍ THÉP CẤY CỘT

GHI CHÚ:

BIỆN PHÁP CÂY CỘT KHÔNG KHOAN CÂY

- Nhằm giảm tác động phá kết cấu cũ, Thép cột bố trí mới KHÔNG cần khoan cây tác động vào cấu kiện cũ mà bố trí thêm phần móng phụ, thép cột D16 mới sẽ bố trí tránh Đà-kiểm để liên kết với lồng thép phụ và đổ BT tại chỗ.

CHỖ DẦU TỰ CÔNG TY CỔ PHẦN DẦU TỰ PHÁT TRIỂN NHÀ VÀ ĐÔ THỊ HƯNG SÀI GÒN PHỐ GIÁM ĐỐC ĐẶNG HÒA DƯƠNG			
CÔNG TRÌNH - ĐỊA ĐIỂM NHÀ LIÊN KẾ (LỖ SLA, LK2, LK3, LK5, LK6, LK9, LK10) BỆT THỦY (BT7, BT8) SÀ PHƯỚC AN - HUYỆN HỒM TRẠCH - TỈNH ĐỒNG NAI			
ĐƠN VỊ THIẾT KẾ: CÔNG TY TNHH TƯ VẤN THIẾT KẾ XÂY DỰNG NHẬT VỸ 8/4/2021			
THIẾT KẾ: NGUYỄN VĂN CẢNH CHỈ TRỊ THIẾT KẾ: NGUYỄN VĂN CẢNH KIỂM TRA: NGUYỄN VĂN CẢNH			
BT: 23	GHIẾP	TỶ LỆ:	THANG: 1/50
TÊN BẢN VẼ: CT BIÊN HÌNH - MẪU BT GIA CỐ CÁC MỎNG			

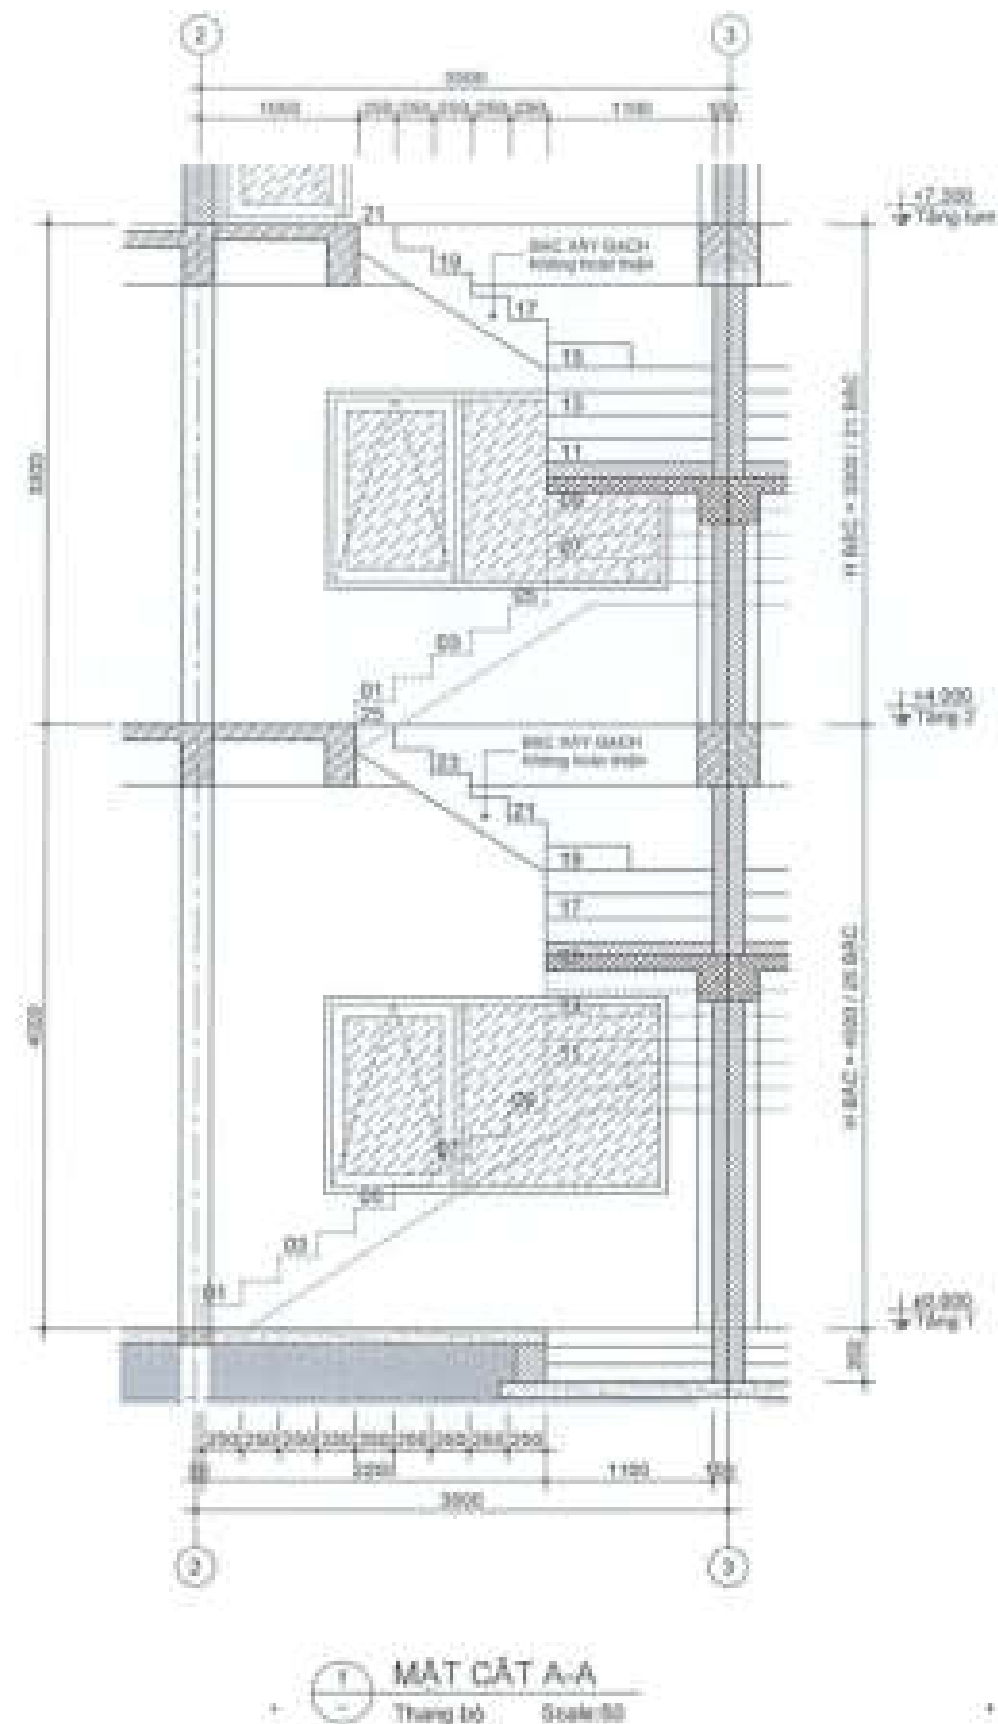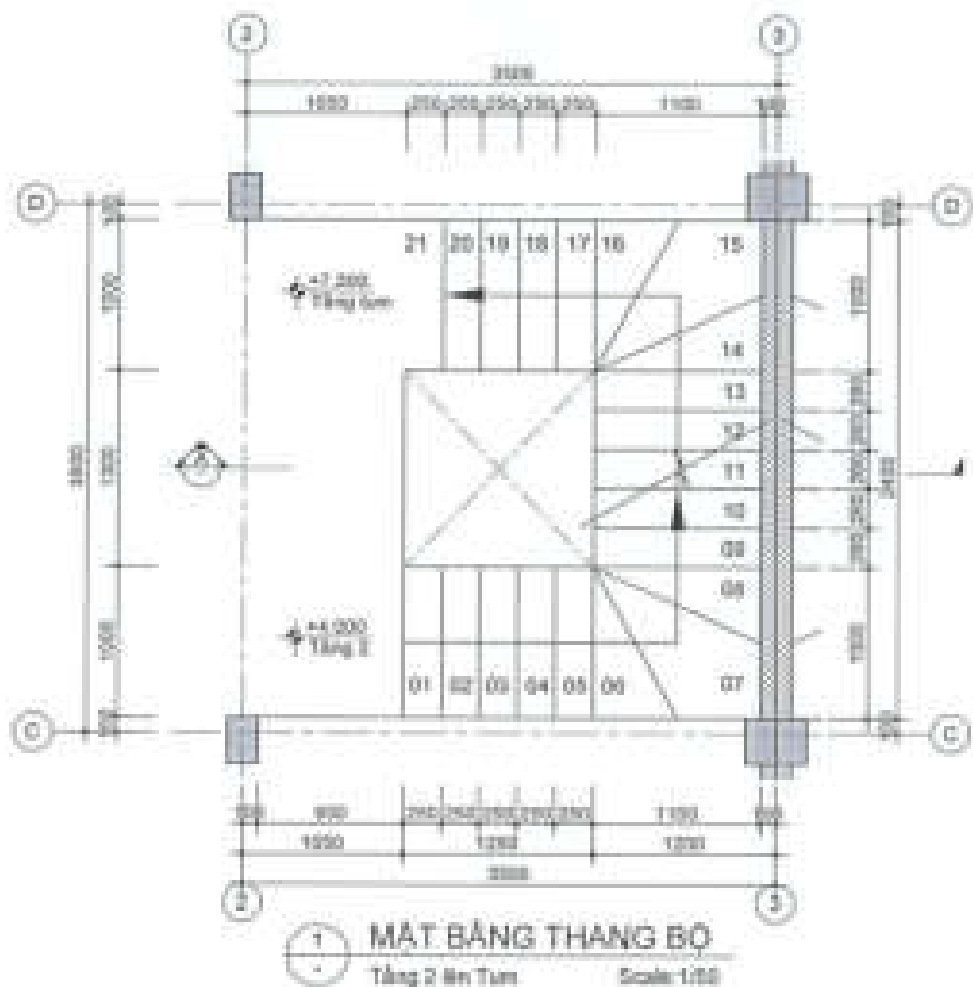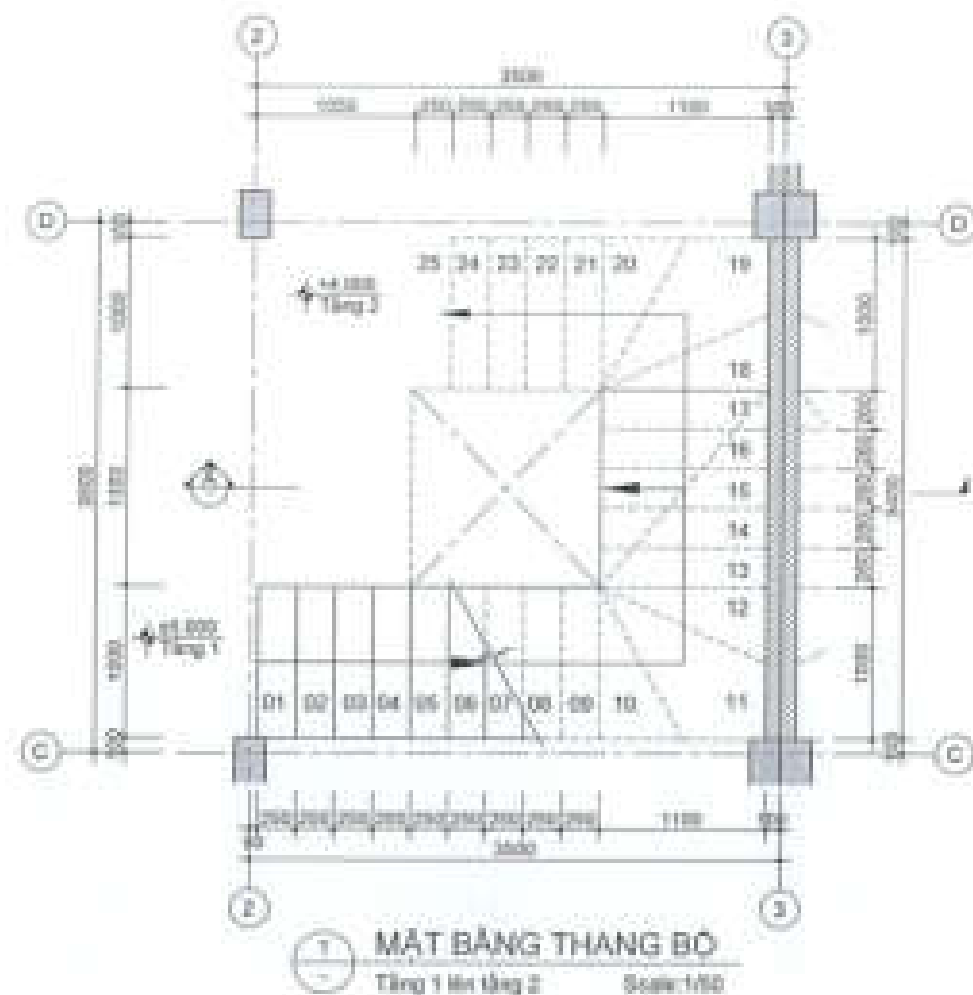

CHỖ ĐẦU TƯ
CÔNG TY CỔ PHẦN ĐẦU TƯ
PHÁT TRIỂN NHÀ VÀ ĐÔ THỊ HƯNG SÀI GÒN

PHÓ GIÁM ĐỐC
Đặng Hòa Đăng

CÔNG TRÌNH - KINH DIỆN
NHÀ LIÊN KẾ
(LÔ S1A, LK2, LK3, LK5, LK6, LK8, LK10)
BIỆT THỰ (BT7, BT8)


ĐƠN VỊ THIẾT KẾ

CÔNG TY TNHH TƯ VẤN THIẾT KẾ XÂY DỰNG

NHẬT VỸ
NHẬT VỸ CONSULTING

Địa chỉ: 10/11 Lê Hồng Anh, Phường 11, Quận Gò Vấp, TP.HCM

CHỖ ĐẦU TƯ
CÔNG TY CỔ PHẦN ĐẦU TƯ
PHÁT TRIỂN NHÀ VÀ ĐÔ THỊ HƯNG SÀI GÒN

THIẾT KẾ

LÊ VĂN NGUYỄN HƯNG

CHỦ TRÌ THIẾT KẾ

LÊ THANH LONG


Kiểm tra

NGUYỄN THỊ HƯƠNG


STT: 24 / CHẾP / TỶ LỆ: / THÁNG 04 / 2024

TÊN BẢN VẼ


CHI TIẾT THANG BỘ

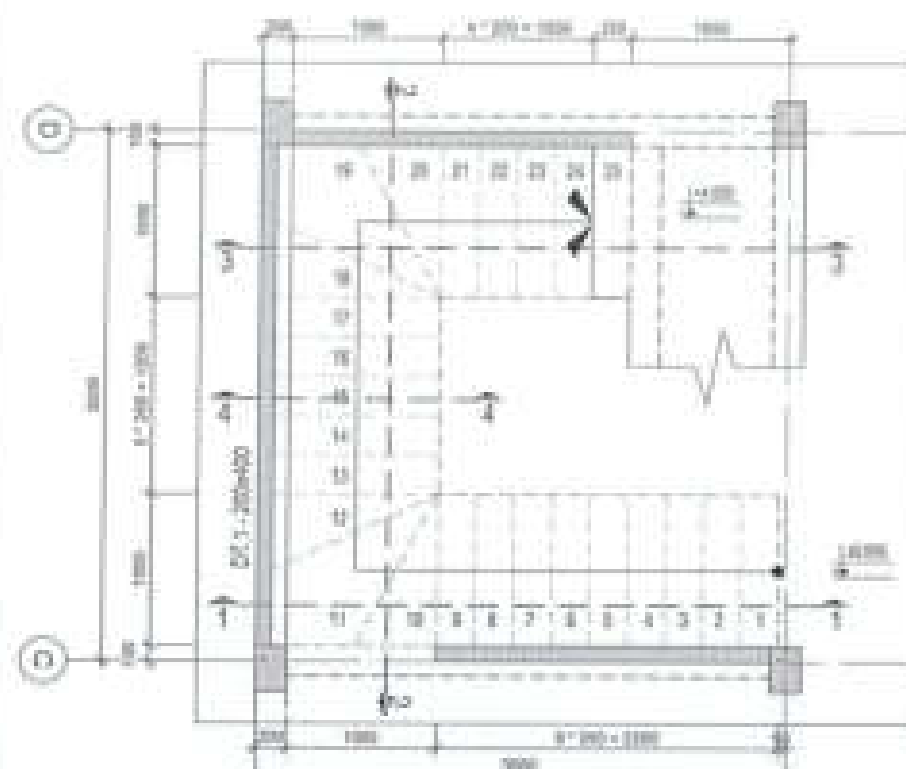


1-1 MẶT BẰNG KẾT CẤU THANG BỘ
TẦNG 1 LÊN TẦNG 2
Scale 1:50

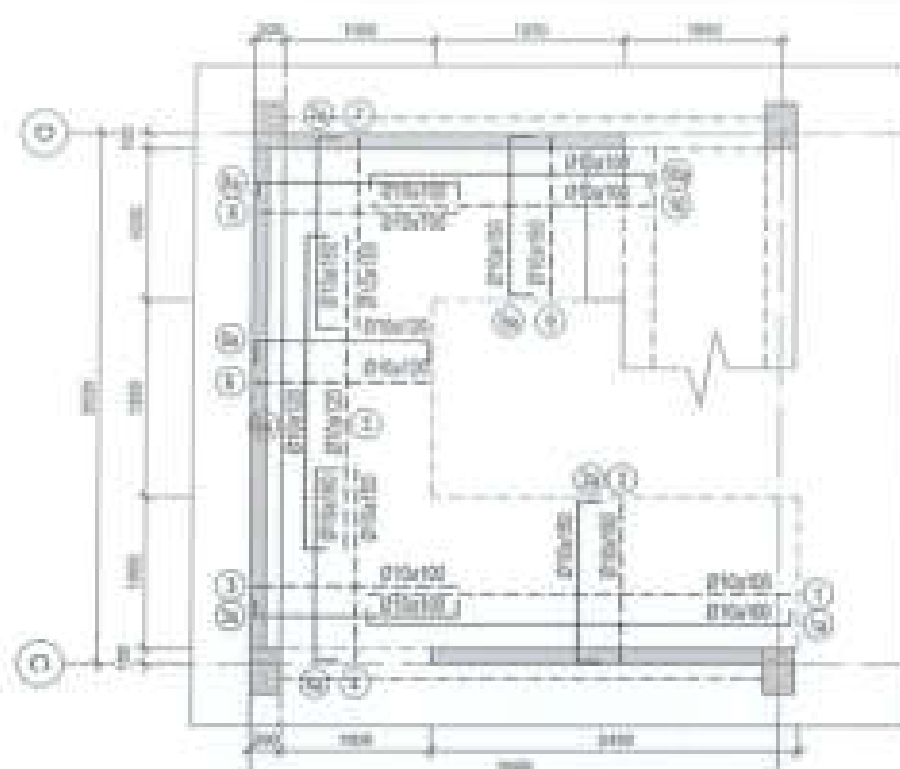


1-1 MẶT BẰNG THÉP THANG BỘ
TẦNG 1 LÊN TẦNG 2
Scale 1:50

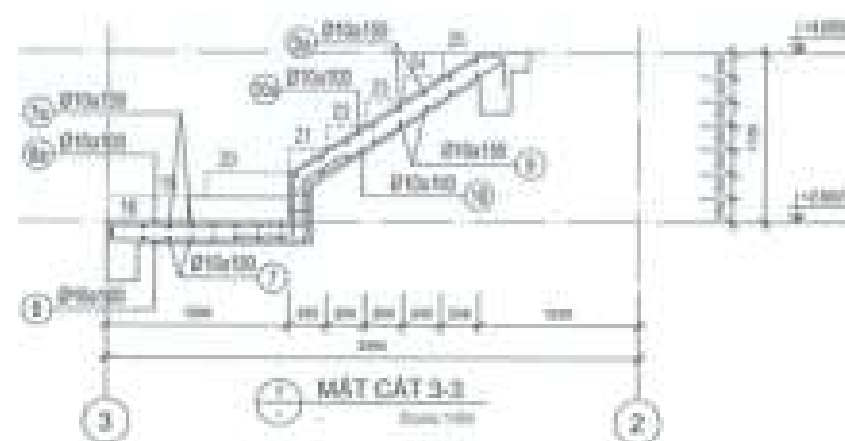


1-1 MẶT CẮT 3-3
Scale 1:50

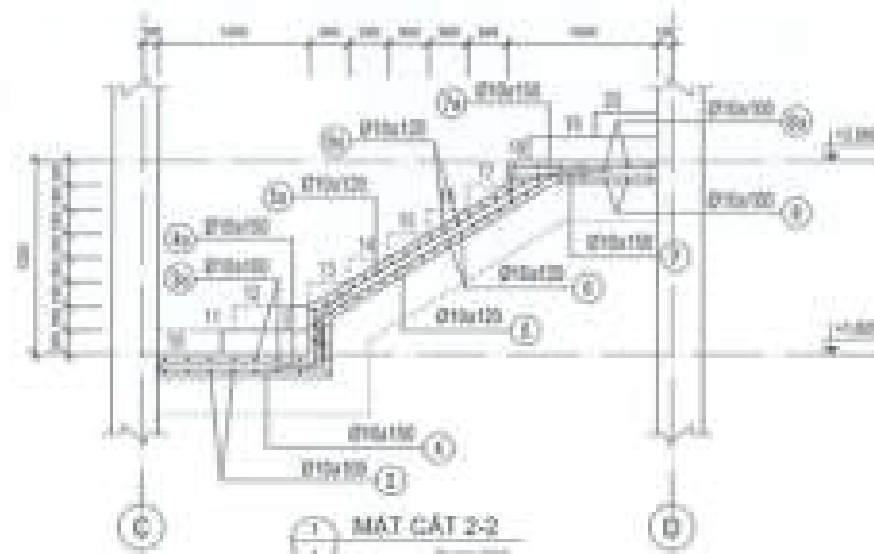

1-1 MẶT CẮT 2-2
Scale 1:50

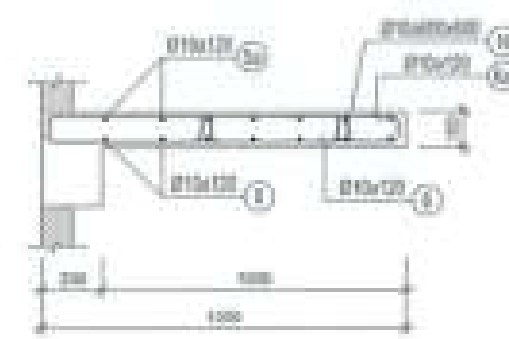


1-1 MẶT CẮT 4-4
Scale 1:50

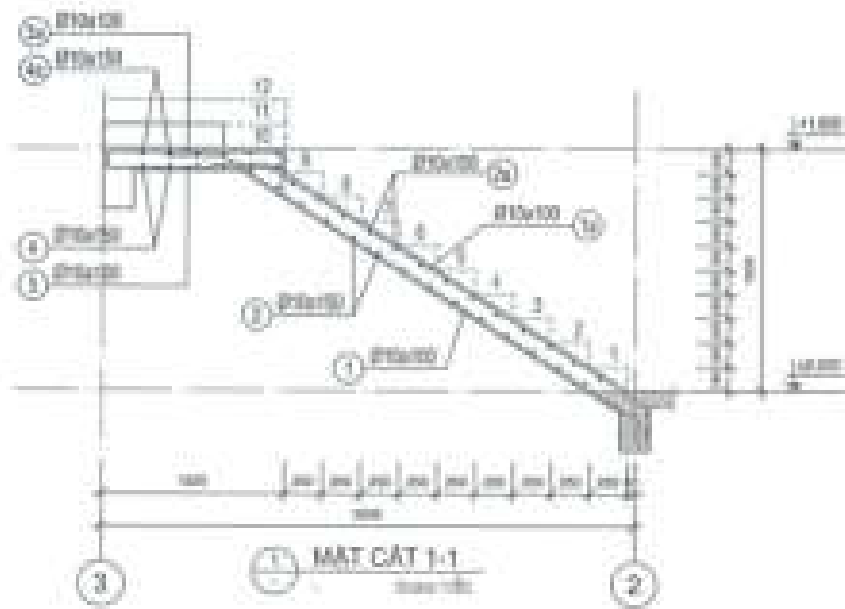

1-1 MẶT CẮT 1-1
Scale 1:50



1-1 DẦM DT.1 - 200x400
Scale 1:50

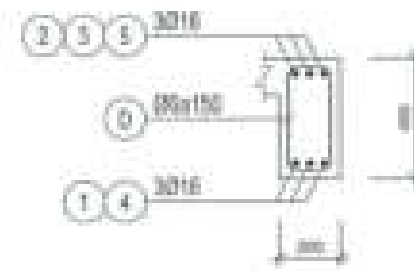

1-1 DẦM DT.1 - 200x400
Scale 1:50

CHỖ DẤU TÝP
CÔNG TY CỔ PHẦN ĐẦU TƯ
PHÁT TRIỂN NHÀ VÀ ĐÔ THỊ HƯNG SÀI GÒN

PHÓ GIÁM ĐỐC
Đặng Hòa Đồng

CÔNG TRÌNH - DẪN ĐIỆM
NHÀ LIÊN KẾ
(LỖ SLA, LK2, LK3, LK5, LK6, LK9, LK10)
DIỆT THỦY (BT7, BT8)


ĐƠN VỊ THIẾT KẾ
CÔNG TY TNHH TƯ VẤN THIẾT KẾ XÂY DỰNG
NHẬT VỸ

GIÁM ĐỐC
Đặng Văn Cảnh



THIẾT KẾ
Nguyễn Văn Cảnh

CHỦ THÌ THIẾT KẾ
Vũ Văn Lộc

Kiểm tra
Nguyễn Thị Nhung

STT: 35 | GIÁP: | TÊN: | THANG: 1/1

TÊN BẢN VẼ
C1 ĐIỀU CHỈNH
CHỈ TIẾT THANG BỘ TẦNG 1

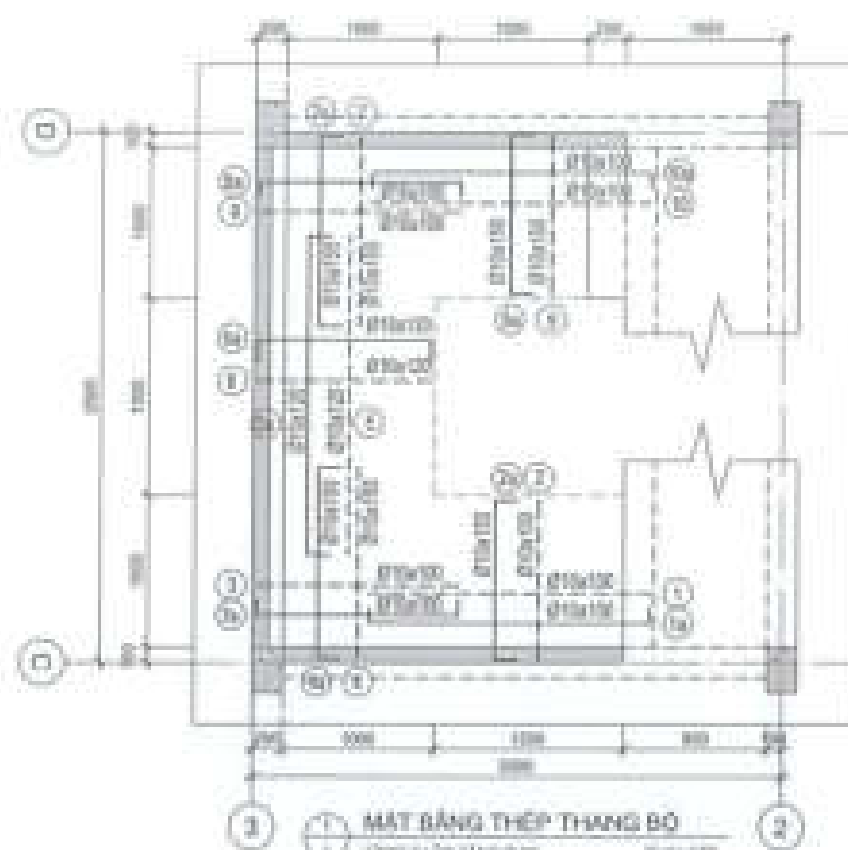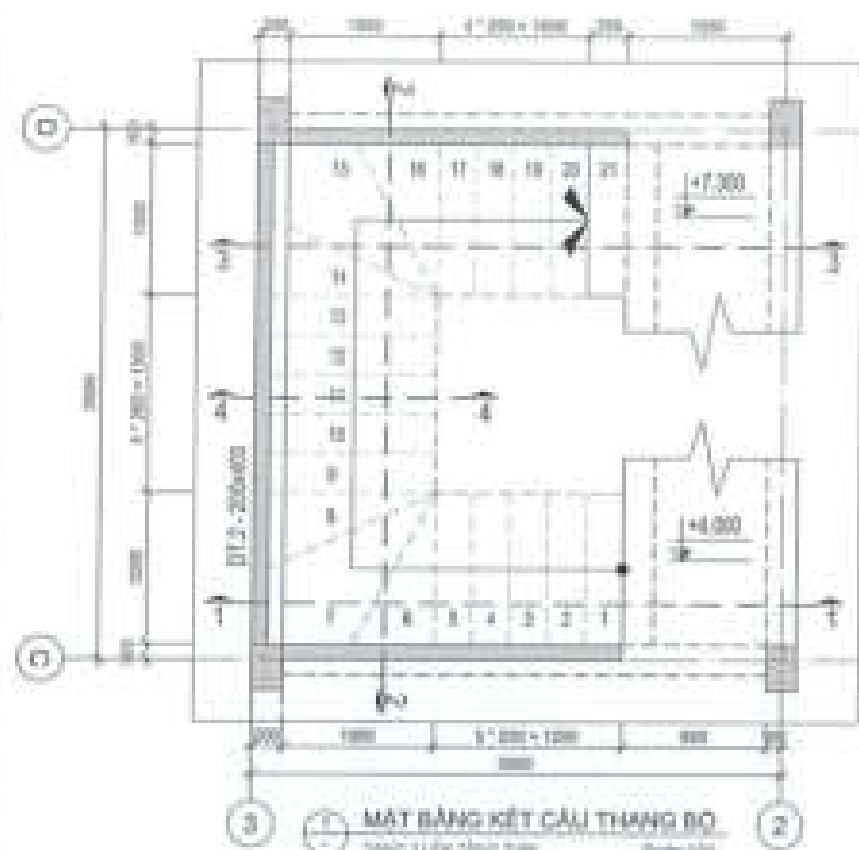

BẢN THANG DÂY 150MM

CHỖ DẤU TỰ:
CÔNG TY CỔ PHẦN ĐẦU TƯ
PHÁT TRIỂN NHÀ VÀ ĐÔ THỊ HƯNG SÀI GÒN
ĐỘNG HÒA ĐỒNG

CÔNG TRÌNH - BIA ĐIỂM:
NHÀ LIÊN KẾ
(LỖ SLA, LK2, LK3, LK5, LK6, LK9, LK10)
BIỆT THỰ (BT7, BT8)

KẾ HOẠCH NHÀ - HUYỆN NGHỆ TRẠCH - TỈNH ĐỒNG NAI

ĐƠN VỊ THIẾT KẾ:

CÔNG TY TNHH TƯ VẤN THIẾT KẾ XÂY DỰNG

NHẬT VỸ
NHẬT VỸ CONSULTING

QUẢN LÝ THIẾT KẾ
CÔNG TY TNHH TƯ VẤN THIẾT KẾ XÂY DỰNG

THIẾT KẾ:

NGUYỄN VĂN CẢNH

CHỈ TRỊ THIẾT KẾ

VỊ VĂN LỘC

Kiểm tra







NGUYỄN THỊ NHƯNG


ST: 26/08/2017

TÊN BẢN VẼ


CT ĐIỀU CHỈNH

CHỈ TIẾT THANG BỘ TẦNG 2

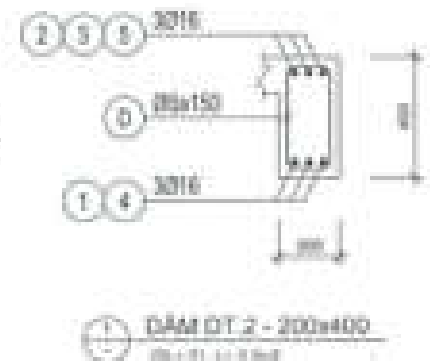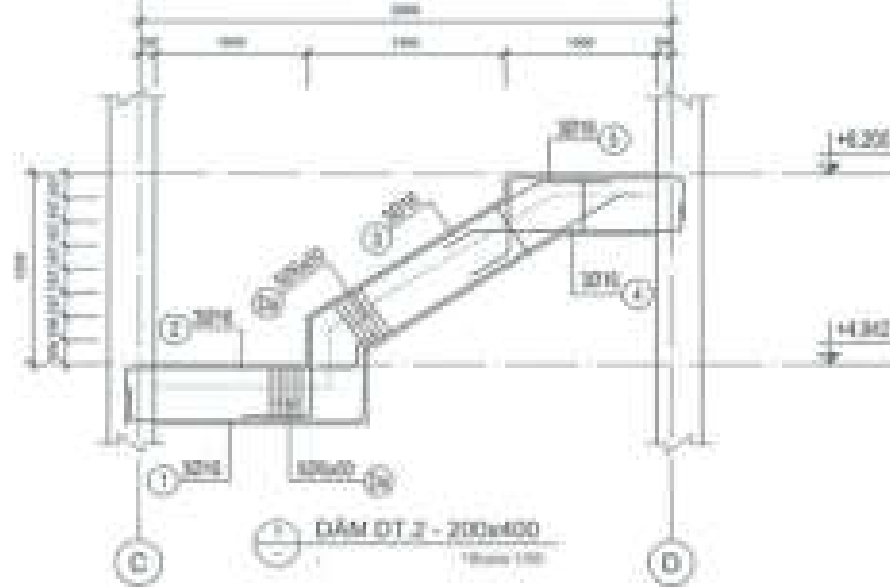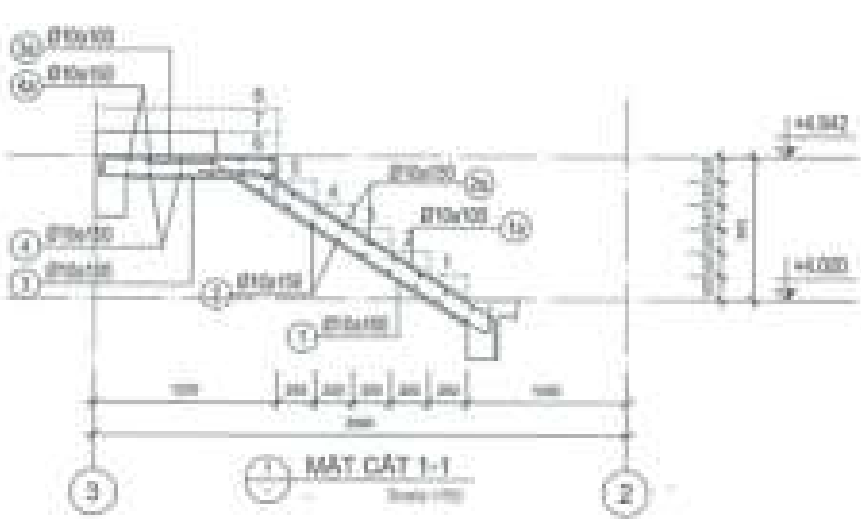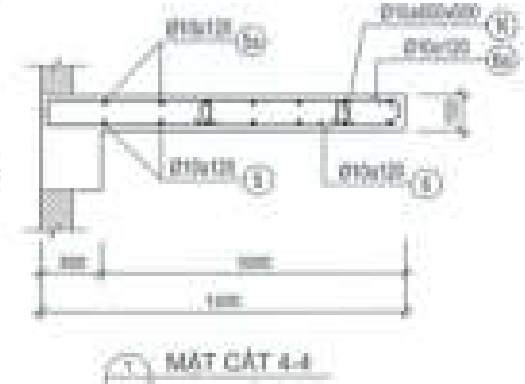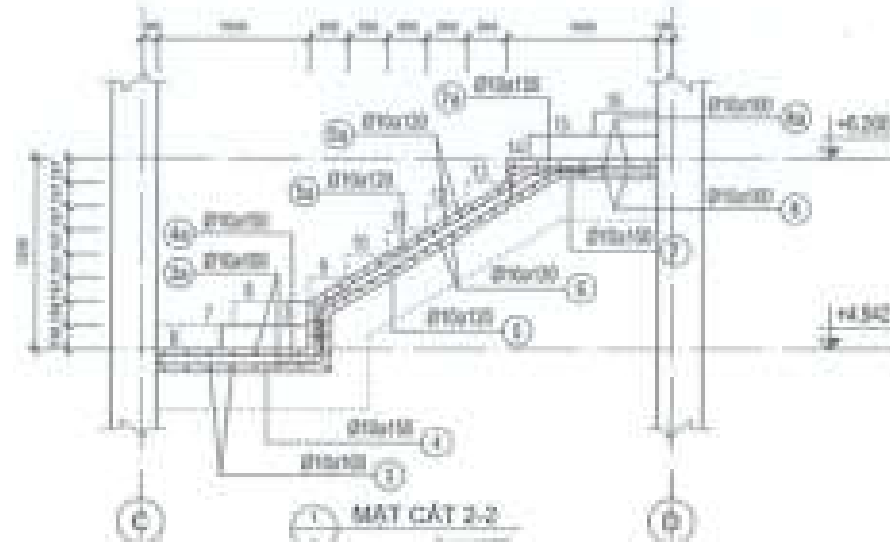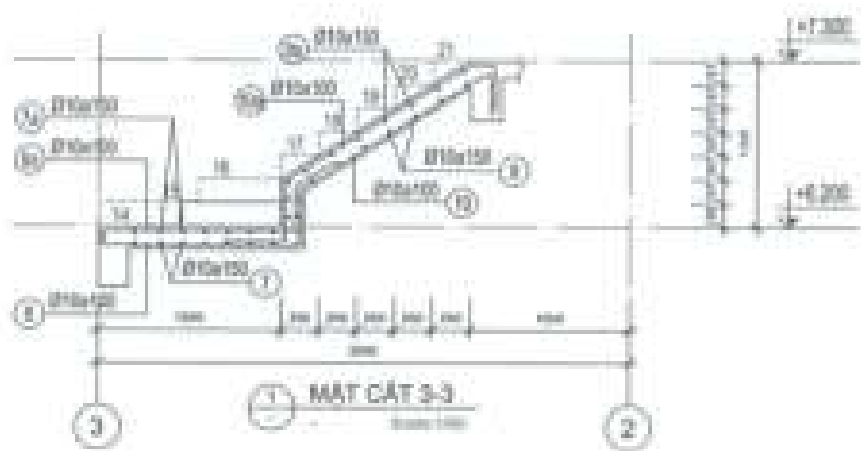


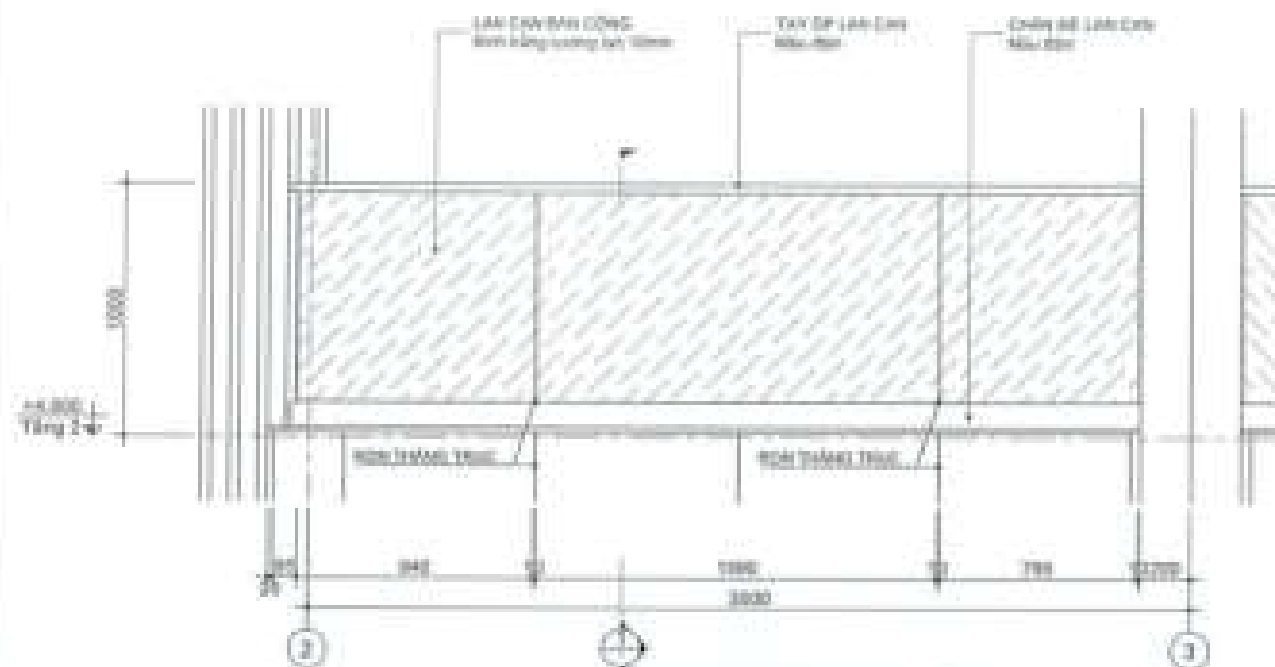


1 MẶT ĐỨNG LAN CAN BAN CÔNG
Tầng 2
Scale: 1/30

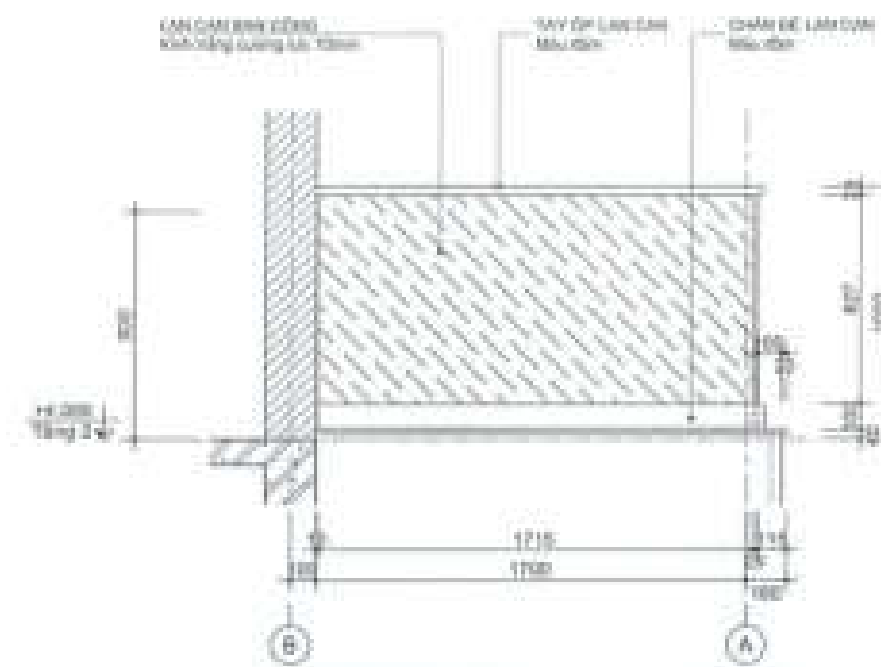


1 MẶT BÊN LAN CAN BAN CÔNG
Tầng 2
Scale: 1/30

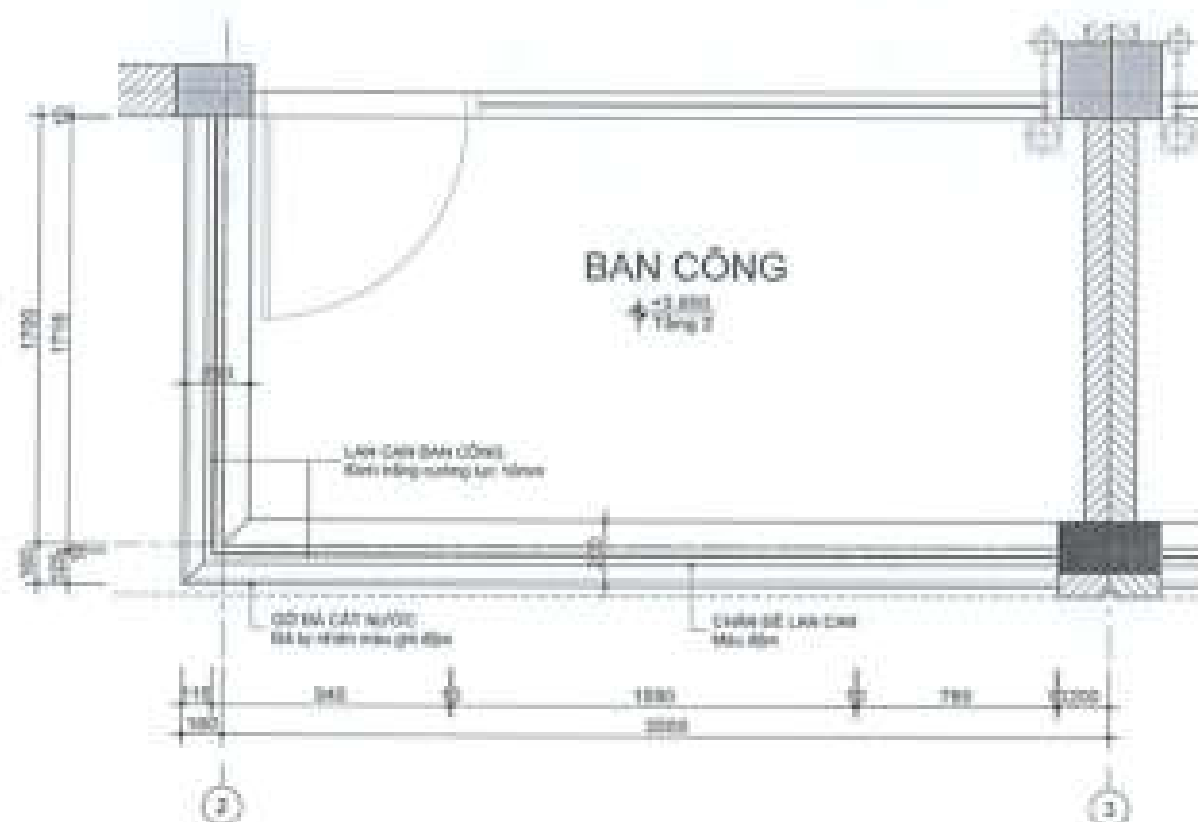

1 MẶT BẰNG LAN CAN BAN CÔNG
Tầng 2
Scale: 1/30

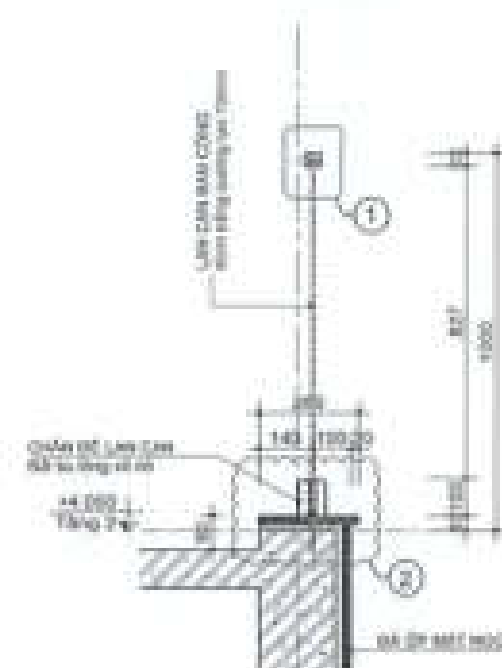


1 MẶT CẮT 1-1
Tầng 2
Scale: 1/30

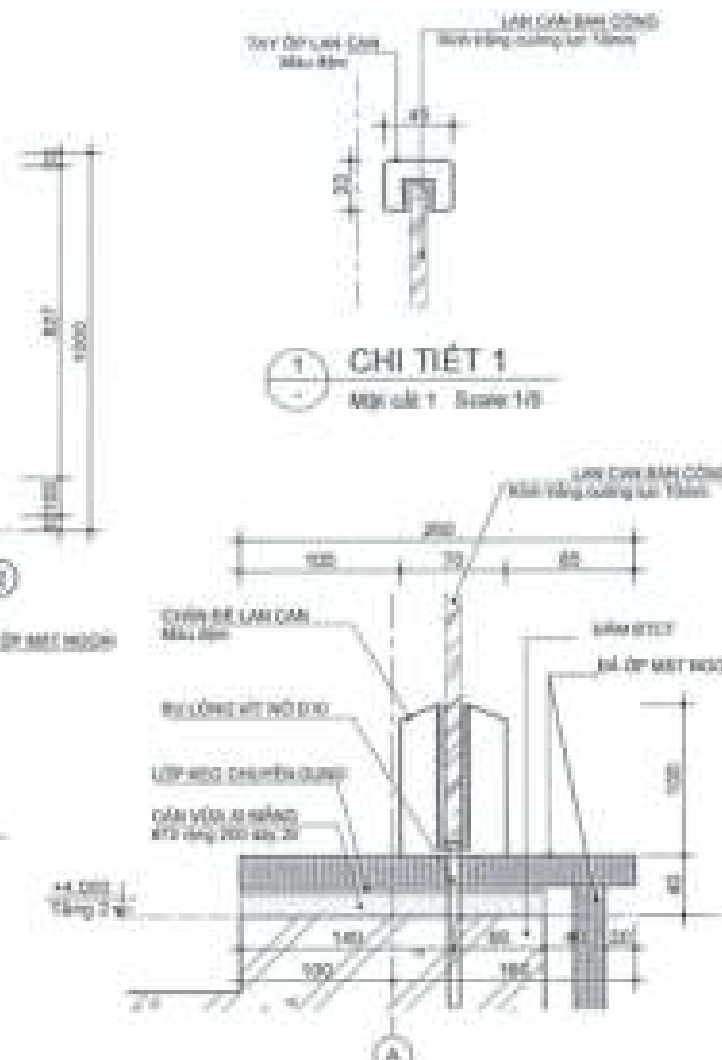


1 CHI TIẾT 2
Mặt cắt 1
Scale: 1/5


CHỦ ĐẦU TƯ CÔNG TY CỔ PHẦN ĐẦU TƯ PHÁT TRIỂN NHÀ VÀ ĐÔ THỊ HƯNG SÀI GÒN 9			
PHÓ GIÁM ĐỐC ĐÔNG HÒA ĐỒNG			
CÔNG TRÌNH - ĐỊA ĐIỂM NHÀ LIÊN KẾ (LỖ SLA, LK2, LK3, LK5, LK6, LK9, LK10) BIỆT THỰ (BT7, BT8) KỶ PHƯỚC AN - HUYỆN NGHỆ TUYÊN - TỈNH ĐỒNG NAI			
ĐƠN VỊ THIẾT KẾ CÔNG TY TNHH TƯ VẤN THIẾT KẾ XÂY DỰNG NHẬT VỸ 8/4/2017			
GIÁM ĐỐC THIẾT KẾ			
LÊ VĂN NGỌC HÙNG CHỦ TRÌ THIẾT KẾ			
LÊ THÀNH LONG KIỂM TRA			
NGUYỄN THỊ NGUYỄN			
STT: 27	CHẾP	THẺ LÊ	THÁNG 04/2017
TÊN BẢN VẼ CHI TIẾT LAN CAN BAN CÔNG			

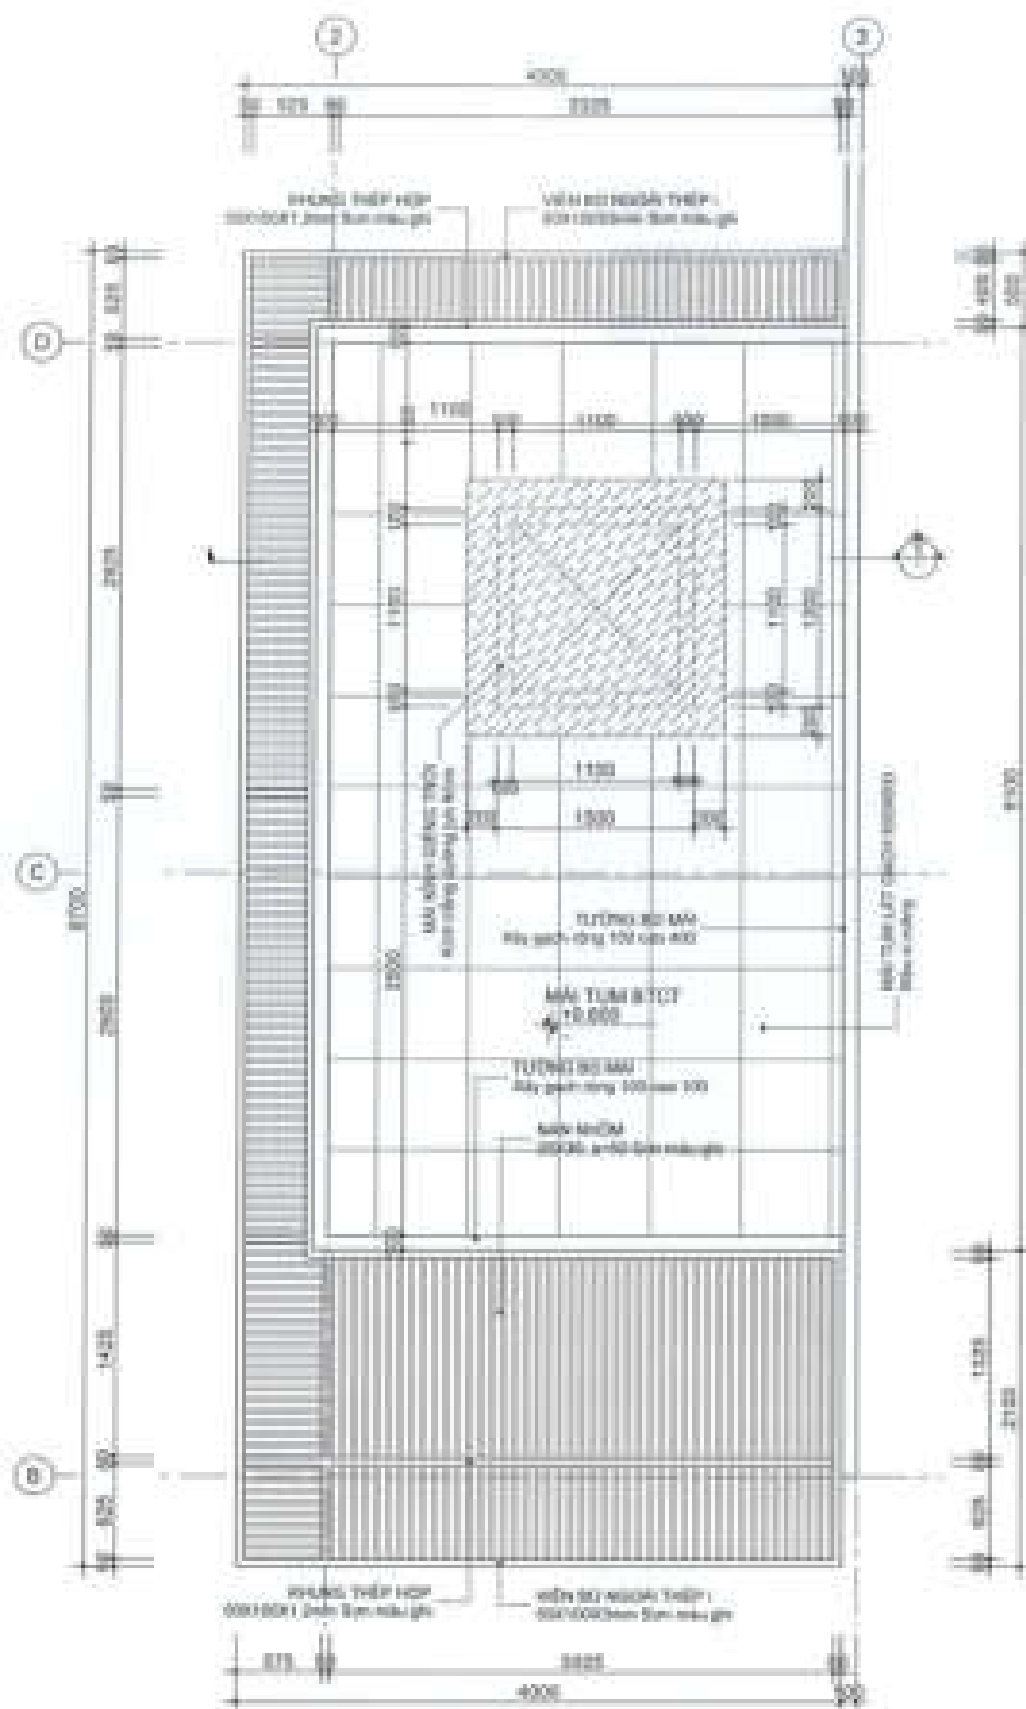


CHI TIẾT MẠI TUM
Chi tiết mái tum Scale: 1/50

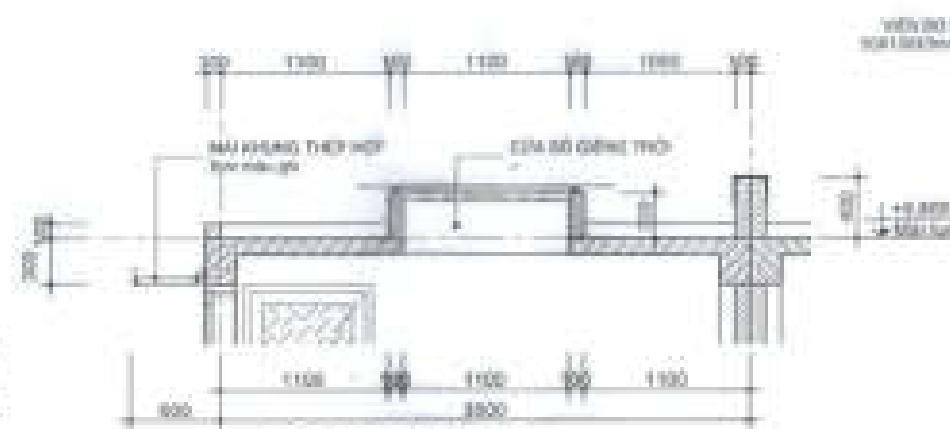


MẶT CẮT 1
Chi tiết mái tum Scale: 1/50

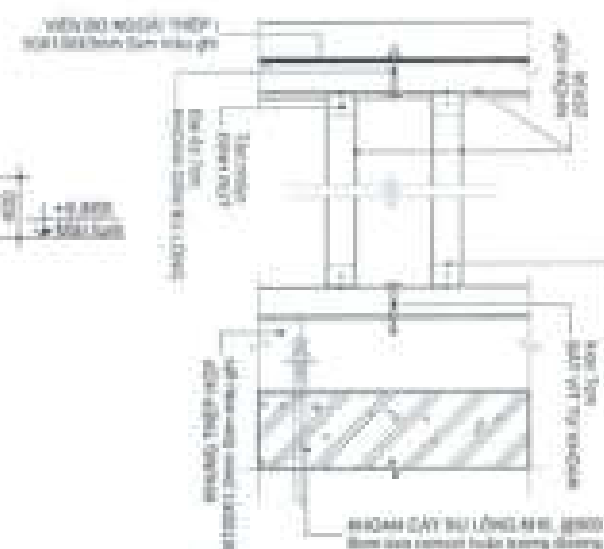


MẶT CẮT 1
Chi tiết mái tum Scale: 1/5

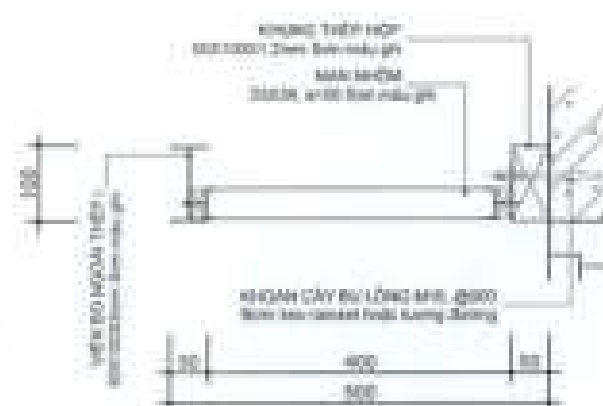


MẶT CẮT 1
Chi tiết mái tum Scale: 1/10

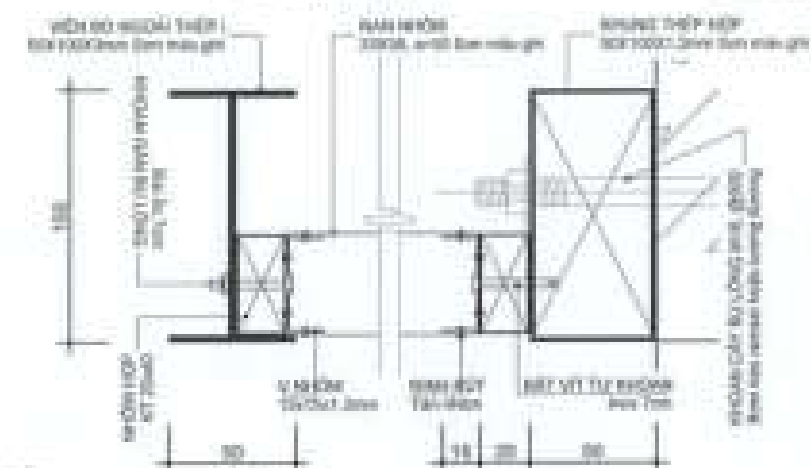

MẶT CẮT 1
Chi tiết mái tum Scale: 1/3

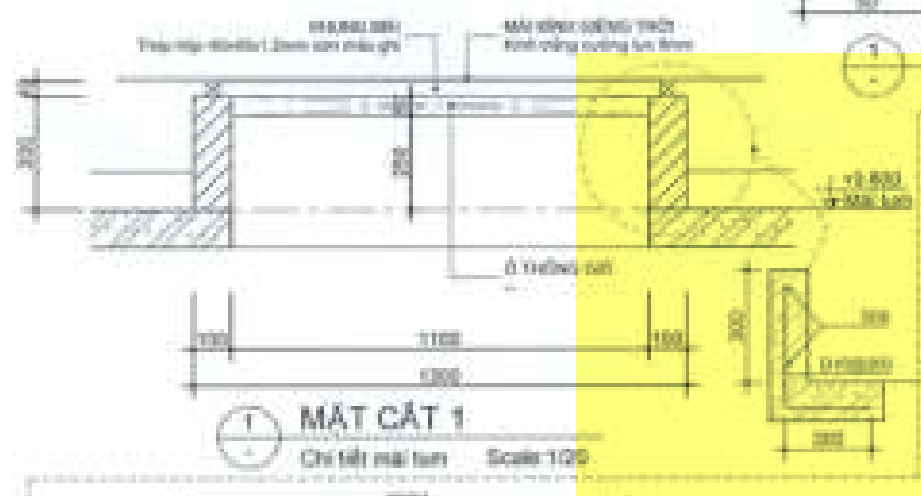

MẶT CẮT 1
Chi tiết mái tum Scale: 1/20

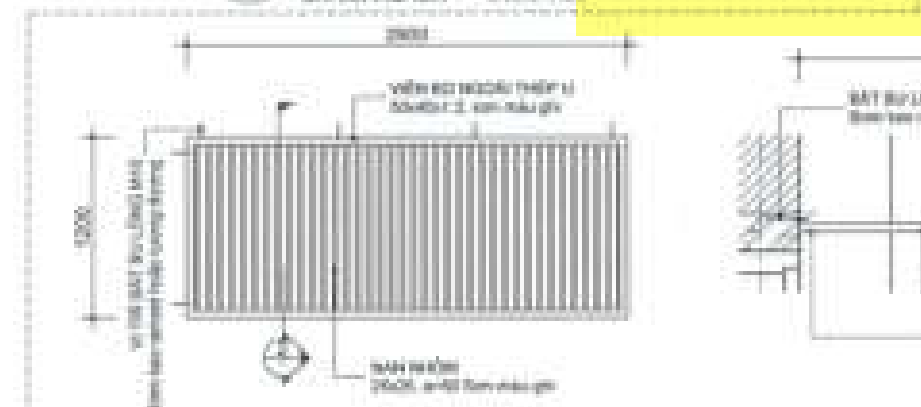

CHI TIẾT MẠI HIỂN
SÀN TẦNG 1 Scale: 1/50



MẶT CẮT 2
Chi tiết mái tum Scale: 1/20

CHỖ ĐẦU TƯ:
CÔNG TY CỔ PHẦN ĐẦU TƯ
PHÁT TRIỂN NHÀ VÀ ĐÔ THỊ HƯNG HÀI GON

THỦ GIÁM ĐỐC
Động Hòa Dũng

CÔNG TRÌNH - SẠCH
NHÀ LIÊN KẾ
(LÔ SLA, LK2, LK3, LK5, LK6, LK9, LK10)
BIỆT THỰ (BT7, BT8)

BỘ M. THIẾT KẾ
CÔNG TY TNHH TƯ VẤN THIẾT KẾ XÂY DỰNG

NHẬT VỸ
BỘ M. THIẾT KẾ
CÔNG TY TNHH TƯ VẤN THIẾT KẾ XÂY DỰNG

THIẾT KẾ


LÊ VĂN NGỌC HÙNG
CHỦ TRÌ THIẾT KẾ

LÊ THÀNH LONG
KỸ TRƯ

HUYỀN DI HÙNG


CT: 26/CHP T: L: THÁNG 10/2024

TÊN BẢN VẼ
CHI TIẾT MẠI, MẠI HIỂN

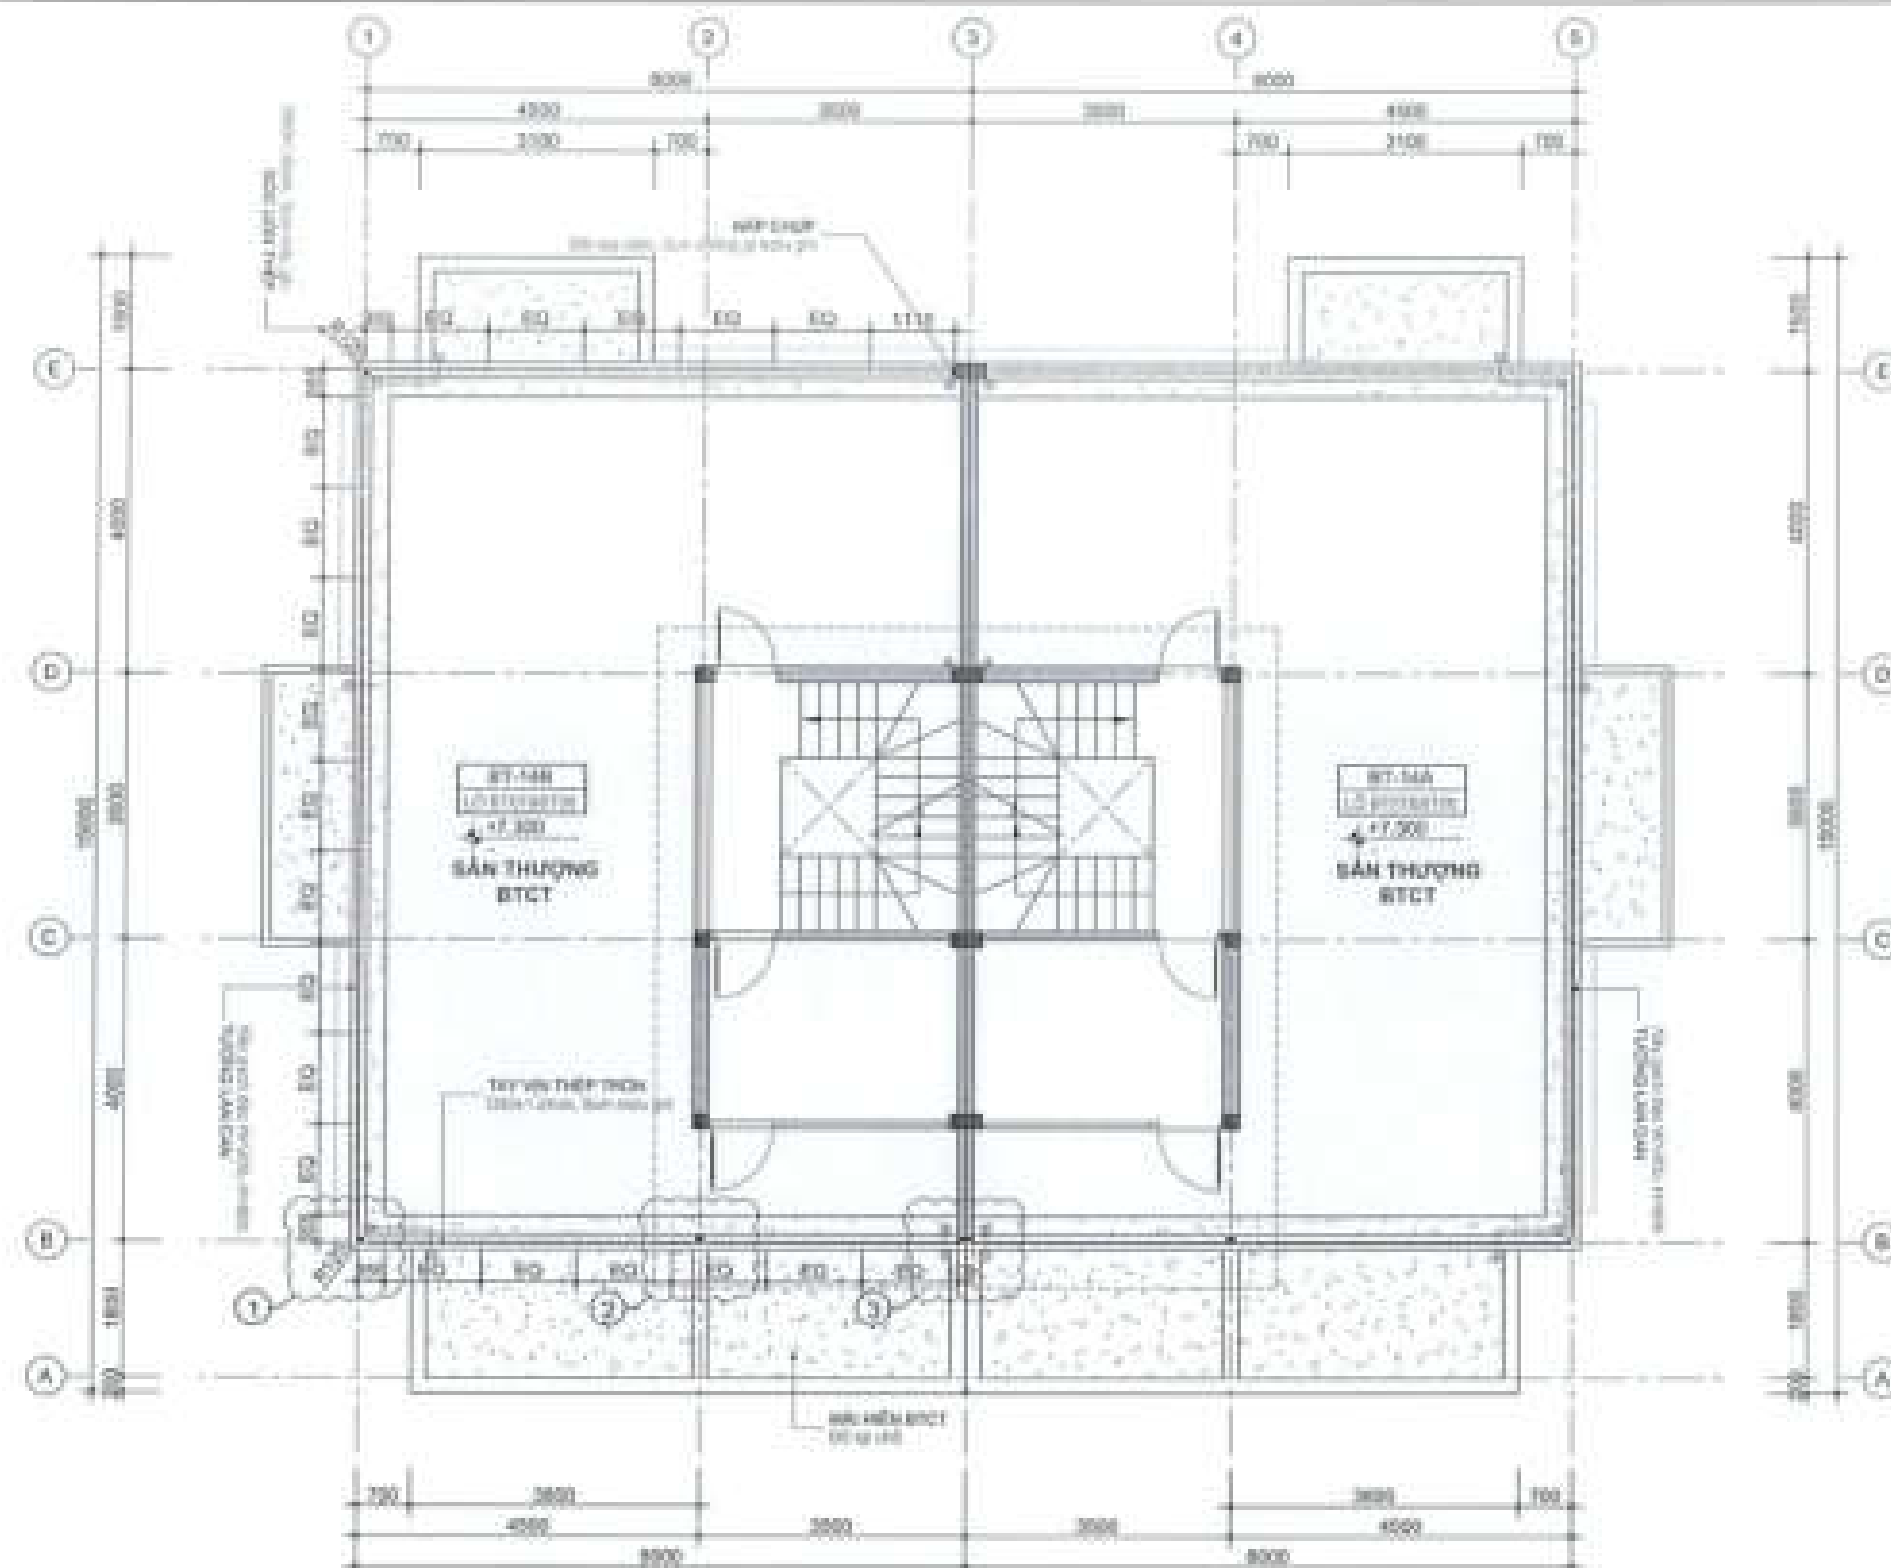


EQ. KHOẢNG CÁCH BẢNG KHU

1 MẶT BẰNG TUM
Lên sàn thép Scale: 1/100

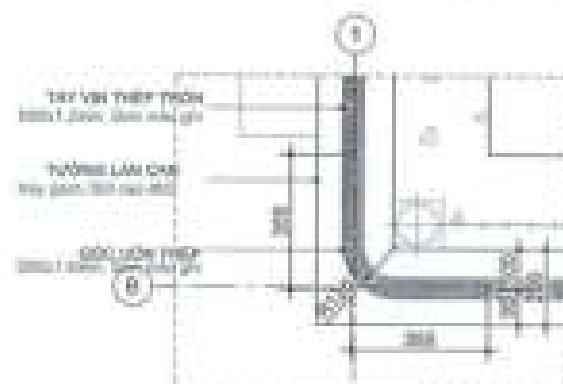

1 CHI TIẾT -1
Lên sàn thép Scale: 1/20

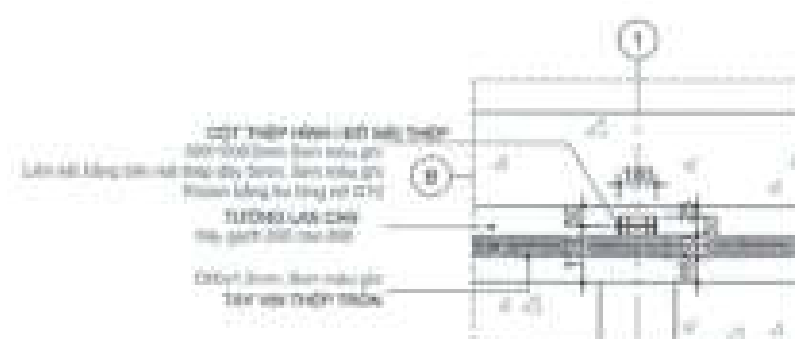

1 CHI TIẾT -2
Lên sàn thép Scale: 1/20



1 CHI TIẾT -3
Lên sàn thép Scale: 1/20

CHỖ ĐAU TỰ:
CÔNG TY CỔ PHẦN ĐẦU TƯ
PHÁT TRIỂN NHÀ VÀ ĐÔ THỊ HƯNG SÀI GÒN

PHÓ GIÁM ĐỐC
Đặng Hòa Đồng

CÔNG TRÌNH - ĐỊA ĐIỂM:
NHÀ LIÊN KẾ
(LỖ SLA, LK2, LK3, LK5, LK6, LK9, LK10)
BIỆT THỰ (BT7, BT8)

SÁ PHƯỚC AN - HUYỆN BẾN TRẠCH - TỈNH ĐỒNG NAI

ĐƠN VỊ THIẾT KẾ:
CÔNG TY TNHH TƯ VẤN THIẾT KẾ XÂY DỰNG

NHẬT VỸ
NHẬT VỸ CO., LTD
Số 40/2017 Lê Hồng Anh Phường 17 Quận Gò Vấp, TP HCM

GIÁM ĐỐC
THIẾT KẾ


LÊ VĂN MỘC HÙNG
CHỖ THỊ THIẾT KẾ

LÊ THANH LONG
KIỂM TRA


NGUYỄN TIẾN HÙNG

STT: 30/GHP, TỰ LỆ, THÁNG 04/2023


TÊN BẢN VẼ
CHI TIẾT LAN CÁN THÉP

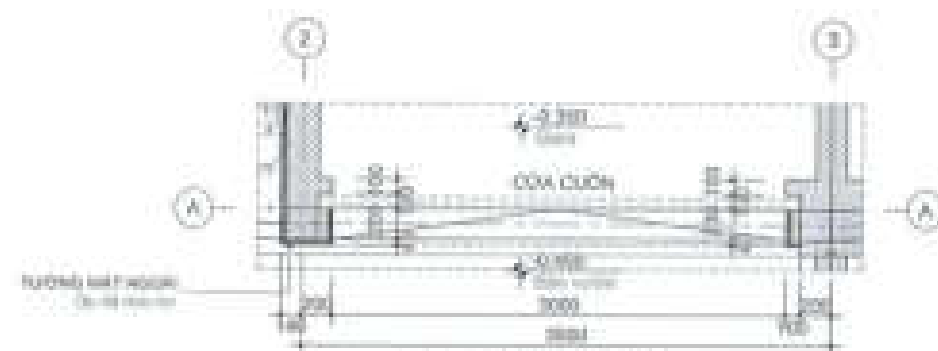


MAT BANG
Cp. 04 Scale 1/50

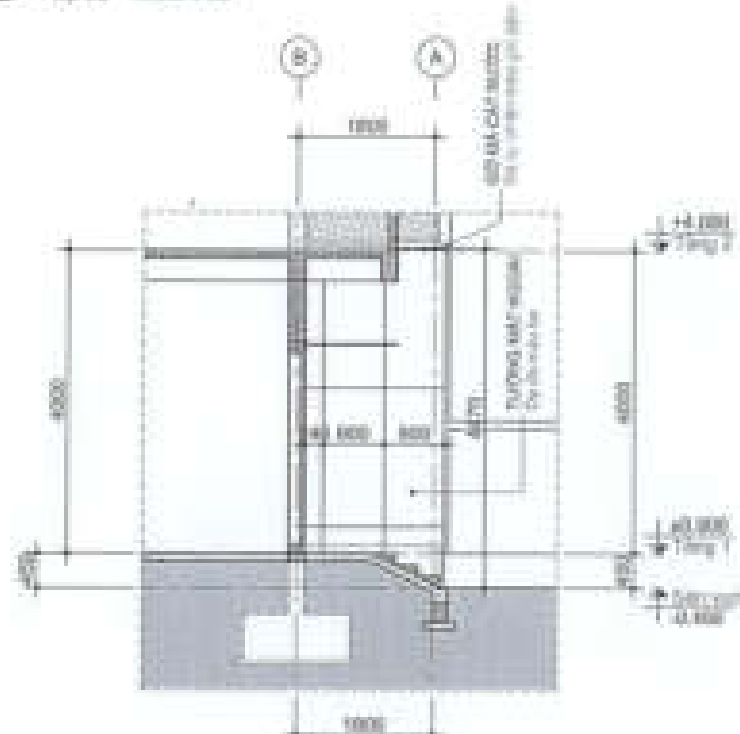

MAT CẮT B-B
Cp. 04 Scale 1/100

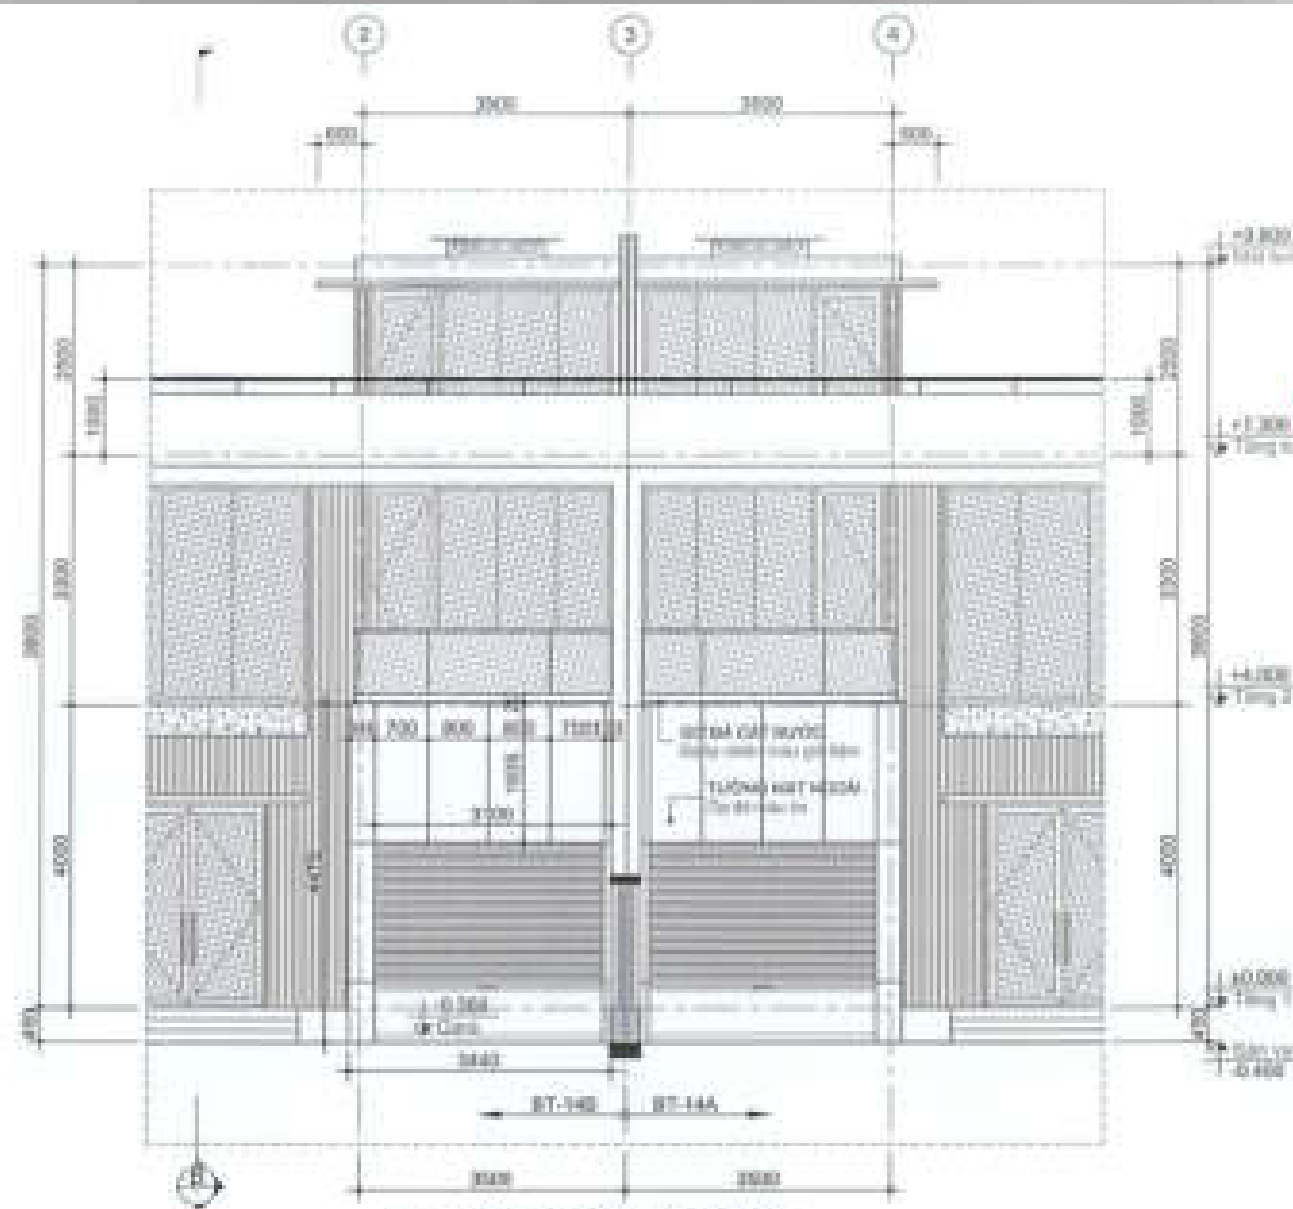


MAT ĐUNG TRUC 1-5
Cp. 04 Scale 1/100

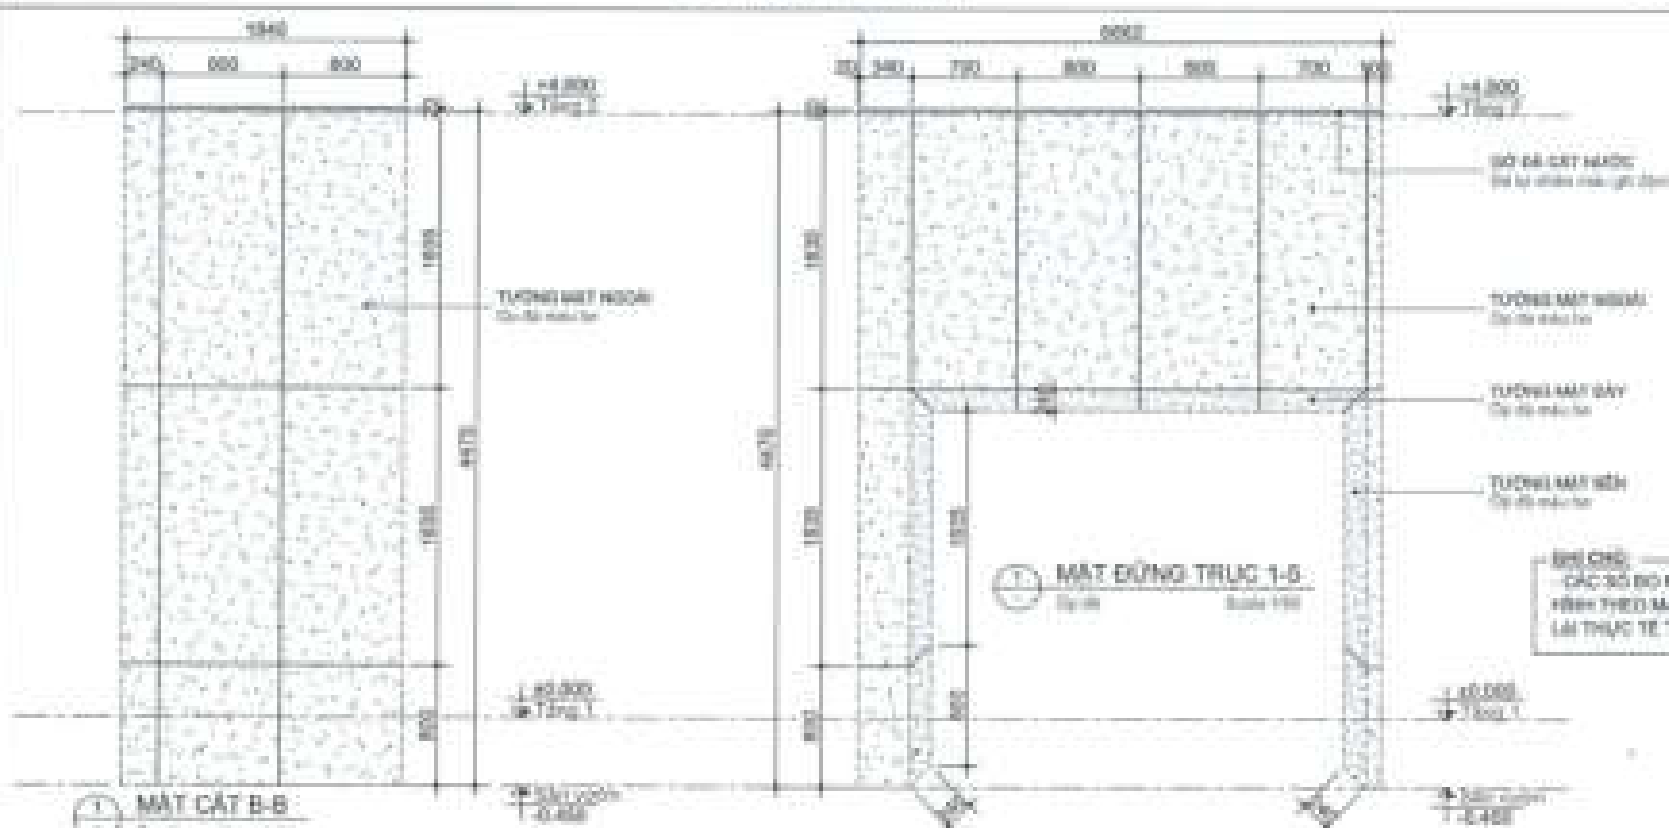


MAT CẮT B-B
Cp. 04 Scale 1/100

MAT ĐUNG TRUC 1-5
Cp. 04 Scale 1/100

CÁC SỐ ĐO ĐANG LÀ SỐ ĐO MẪU
HÌNH TRÊN MẪU NHÀ, CẦN KIỂM TRA
LẠI THỰC TẾ TRƯỚC KHI THÍ CÔNG

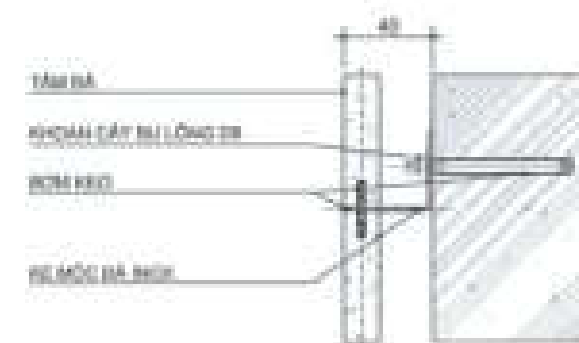

CHI TIẾT TREO ĐÁ
Cp. 04 Scale 1/50

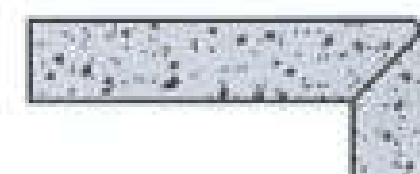

CHI TIẾT GHÉP MÓI
Cp. 04 Scale 1/50

CHỖ ĐẤU TỰ
CÔNG TY CỔ PHẦN ĐẦU TƯ
PHÁT TRIỂN NHÀ VÀ ĐÔ THỊ HƯNG SÀI GÒN



PHÓ GIÁM ĐỐC

Đặng Hòa Dũng

CÔNG TRÌNH - ĐỊA ĐIỂM

NHÀ LIÊN KẾ
(LỖ SLA, LK2, LK3, LK5, LK6, LK8, LK10)
ĐIỆT THỰ (BT7, BT8)

SÁ PHƯỚC AN - HUYỀN NGUYỄN TRẠCH - TÂN DƯƠNG NH

ĐƠN VỊ THIẾT KẾ

CÔNG TY TNHH TƯ VẤN THIẾT KẾ XÂY DỰNG



NHẬT VỸ

ĐƠN VỊ THIẾT KẾ: CÔNG TY TNHH TƯ VẤN THIẾT KẾ XÂY DỰNG



THIẾT KẾ

LÊ VĂN NGỌC HÙNG

CHỦ TRÌ THIẾT KẾ

LÊ THANH LONG


KIỂM TRA

NGUYỄN THỊ HUONG

STT: 02 / GHÉP / TỶ LỆ: / THÁNG 04 / 2024

TÊN BẢN VẼ

CHI TIẾT ỐP ĐÁ

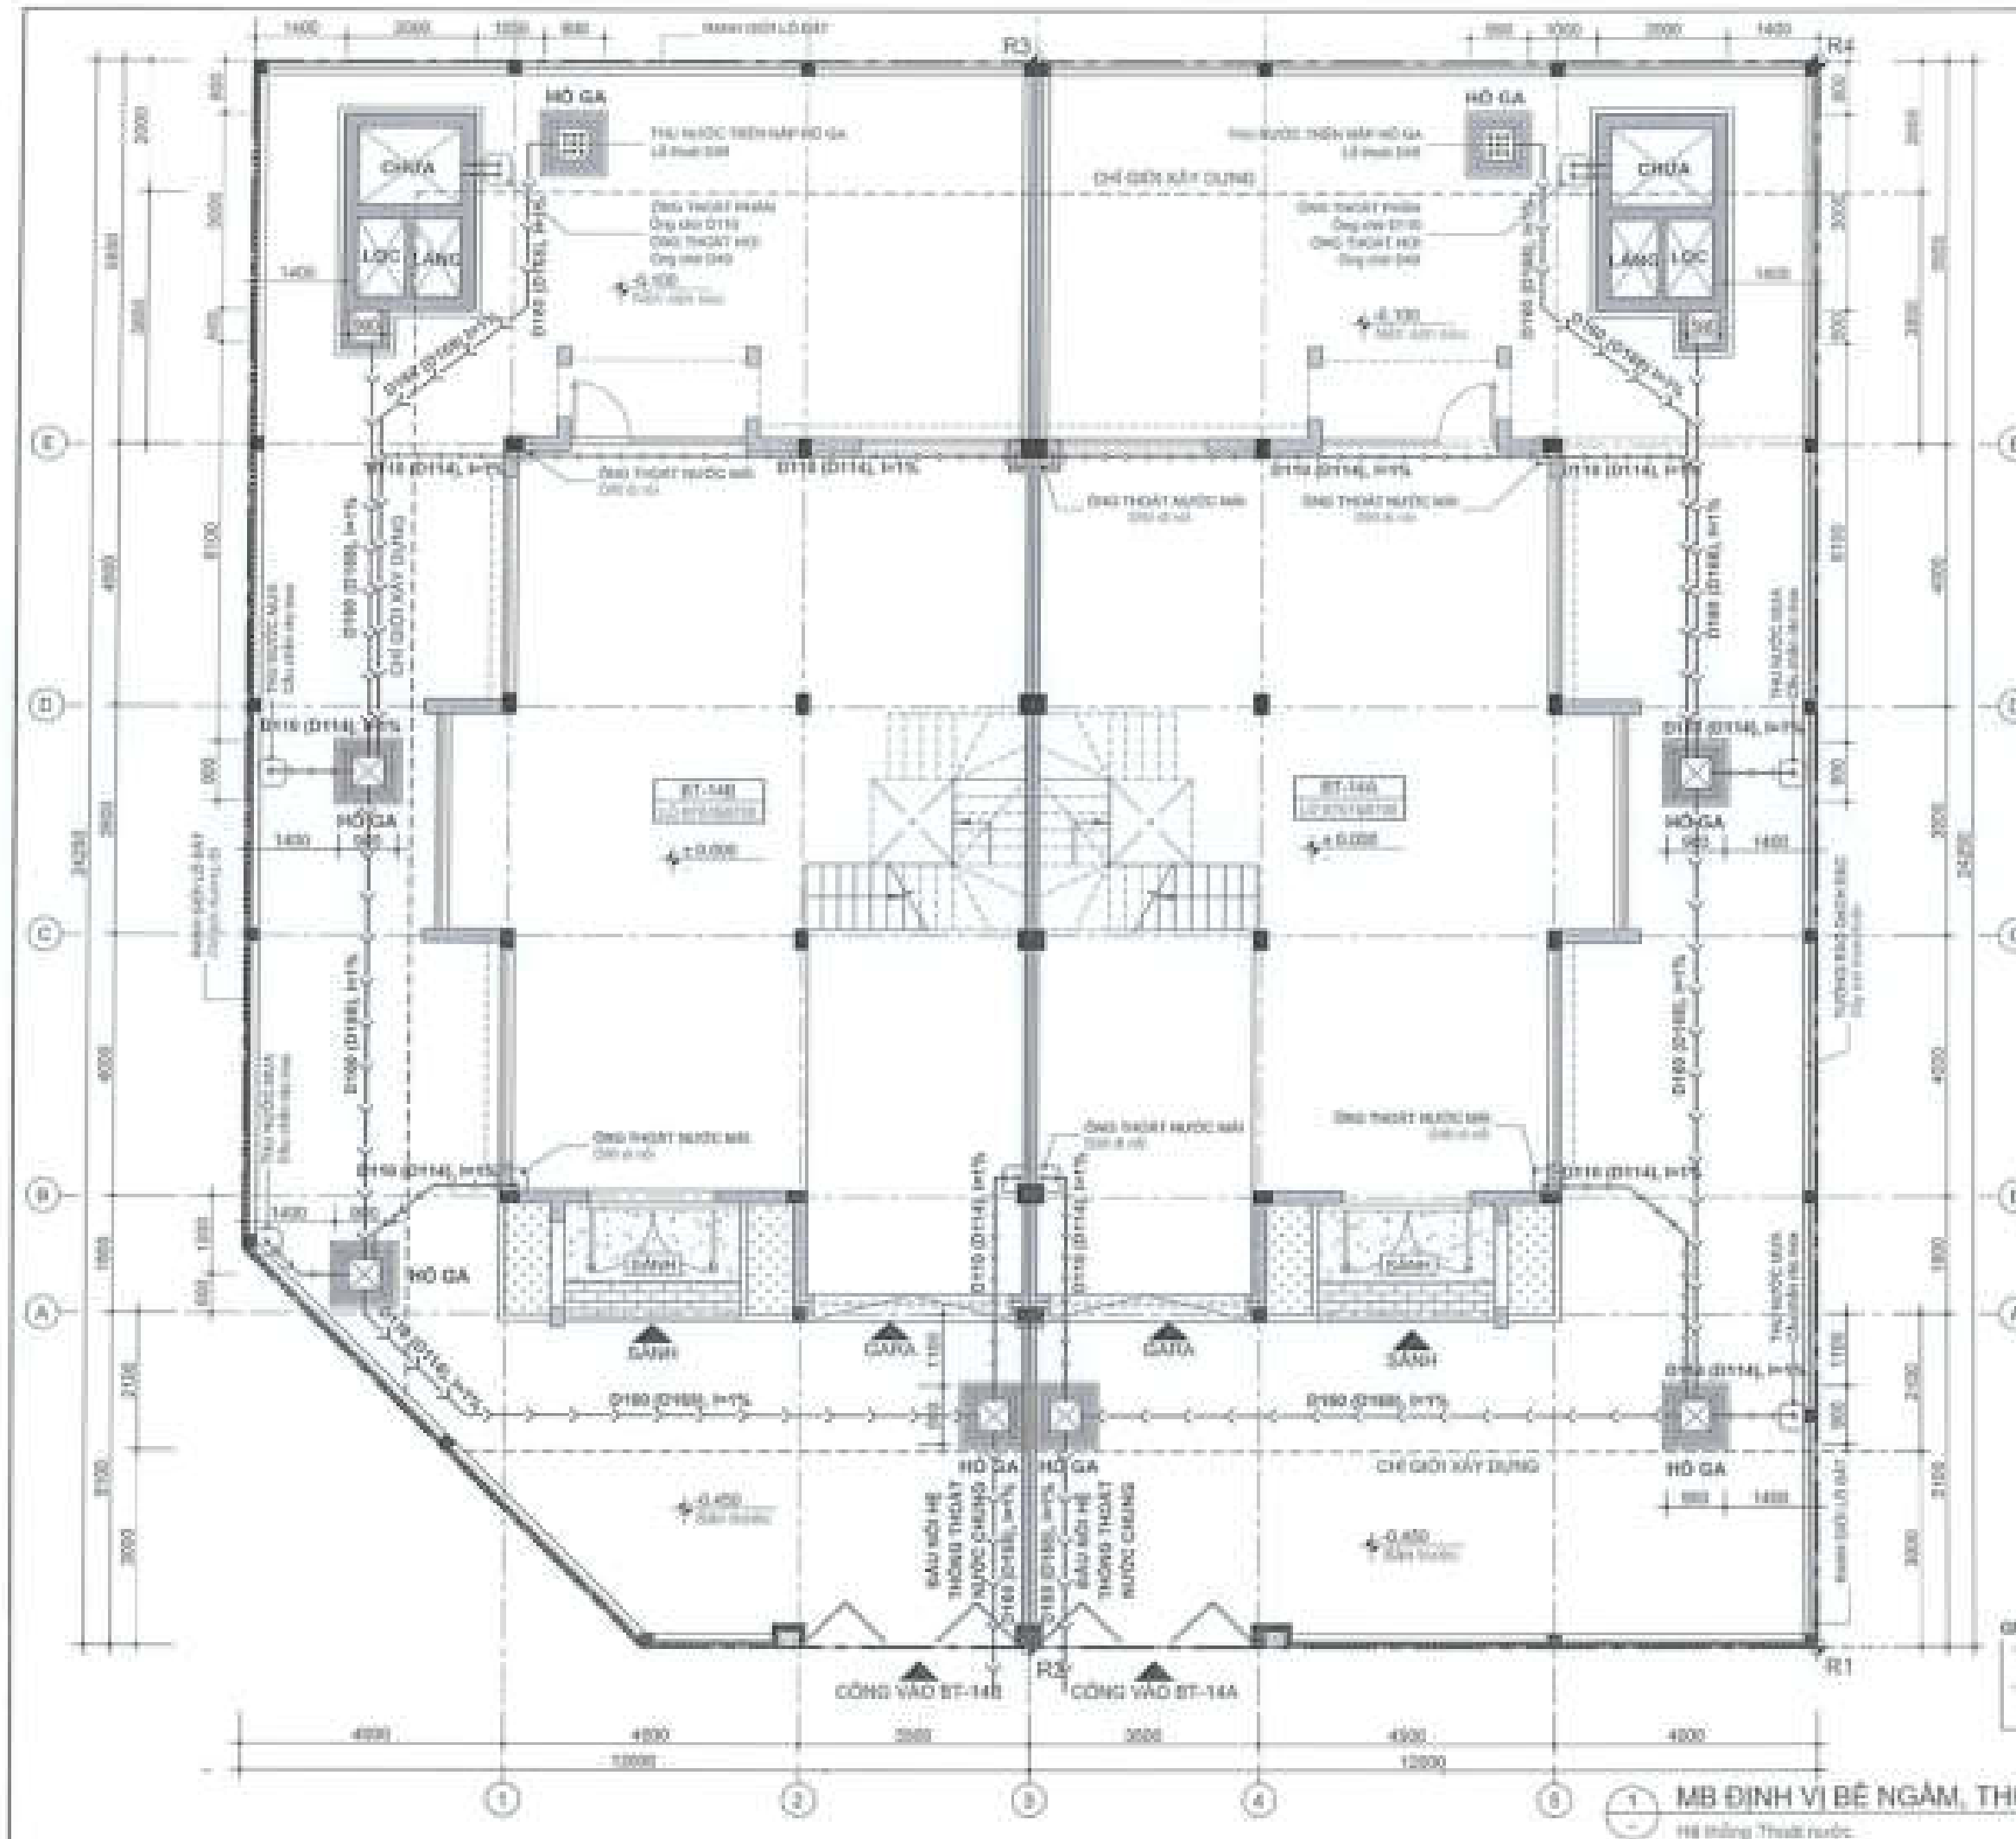

QUY CÁCH Ø: Ø150 x 4,7 mm
 Ø100 x 4,0 mm
 Ø100 x 3,2 mm
 Ø100 x 3,1 mm

MB ĐỊNH VỊ BỂ NGÂM, THOÁT NƯỚC T1
 H8 Thống Thoát nước
 Scale: 1/100

CHỦ ĐẦU TƯ:
 CÔNG TY CỔ PHẦN ĐẦU TƯ
 PHÁT TRIỂN NHÀ VÀ ĐÔ THỊ HƯNG SÀI GÒN

PHÓ GIÁM ĐỐC:
 Đặng Hòa Dũng


CÔNG TRÌNH - ĐỊA ĐIỂM:
 NHÀ LIÊN KẾ
 (LÔ S1A, LK2, LK3, LK5, LK6, LK9, LK10)
 BIỆT THỰ (BT7, BT8)

ĐƠN VỊ THIẾT KẾ:
 CÔNG TY TNHH TƯ VẤN THIẾT KẾ XÂY DỰNG

NHẬT VỸ
 (Quản lý kỹ thuật và giám sát thi công)

THIẾT KẾ:

 LÊ VĂN NGỌC HÙNG
 CHỮ THỦ THIẾT KẾ: 
 LÊ THÀNH LONG
 KẪM TRÁ: 
 NGUYỄN THỊ HƯƠNG
 BT: 35 / GHÉP / TỶ LỆ: 1/100 / THÁNG 04/2024
 TÊN BẢN VẼ: MB ĐIỆN HÌNH THOÁT NƯỚC TẦNG 1

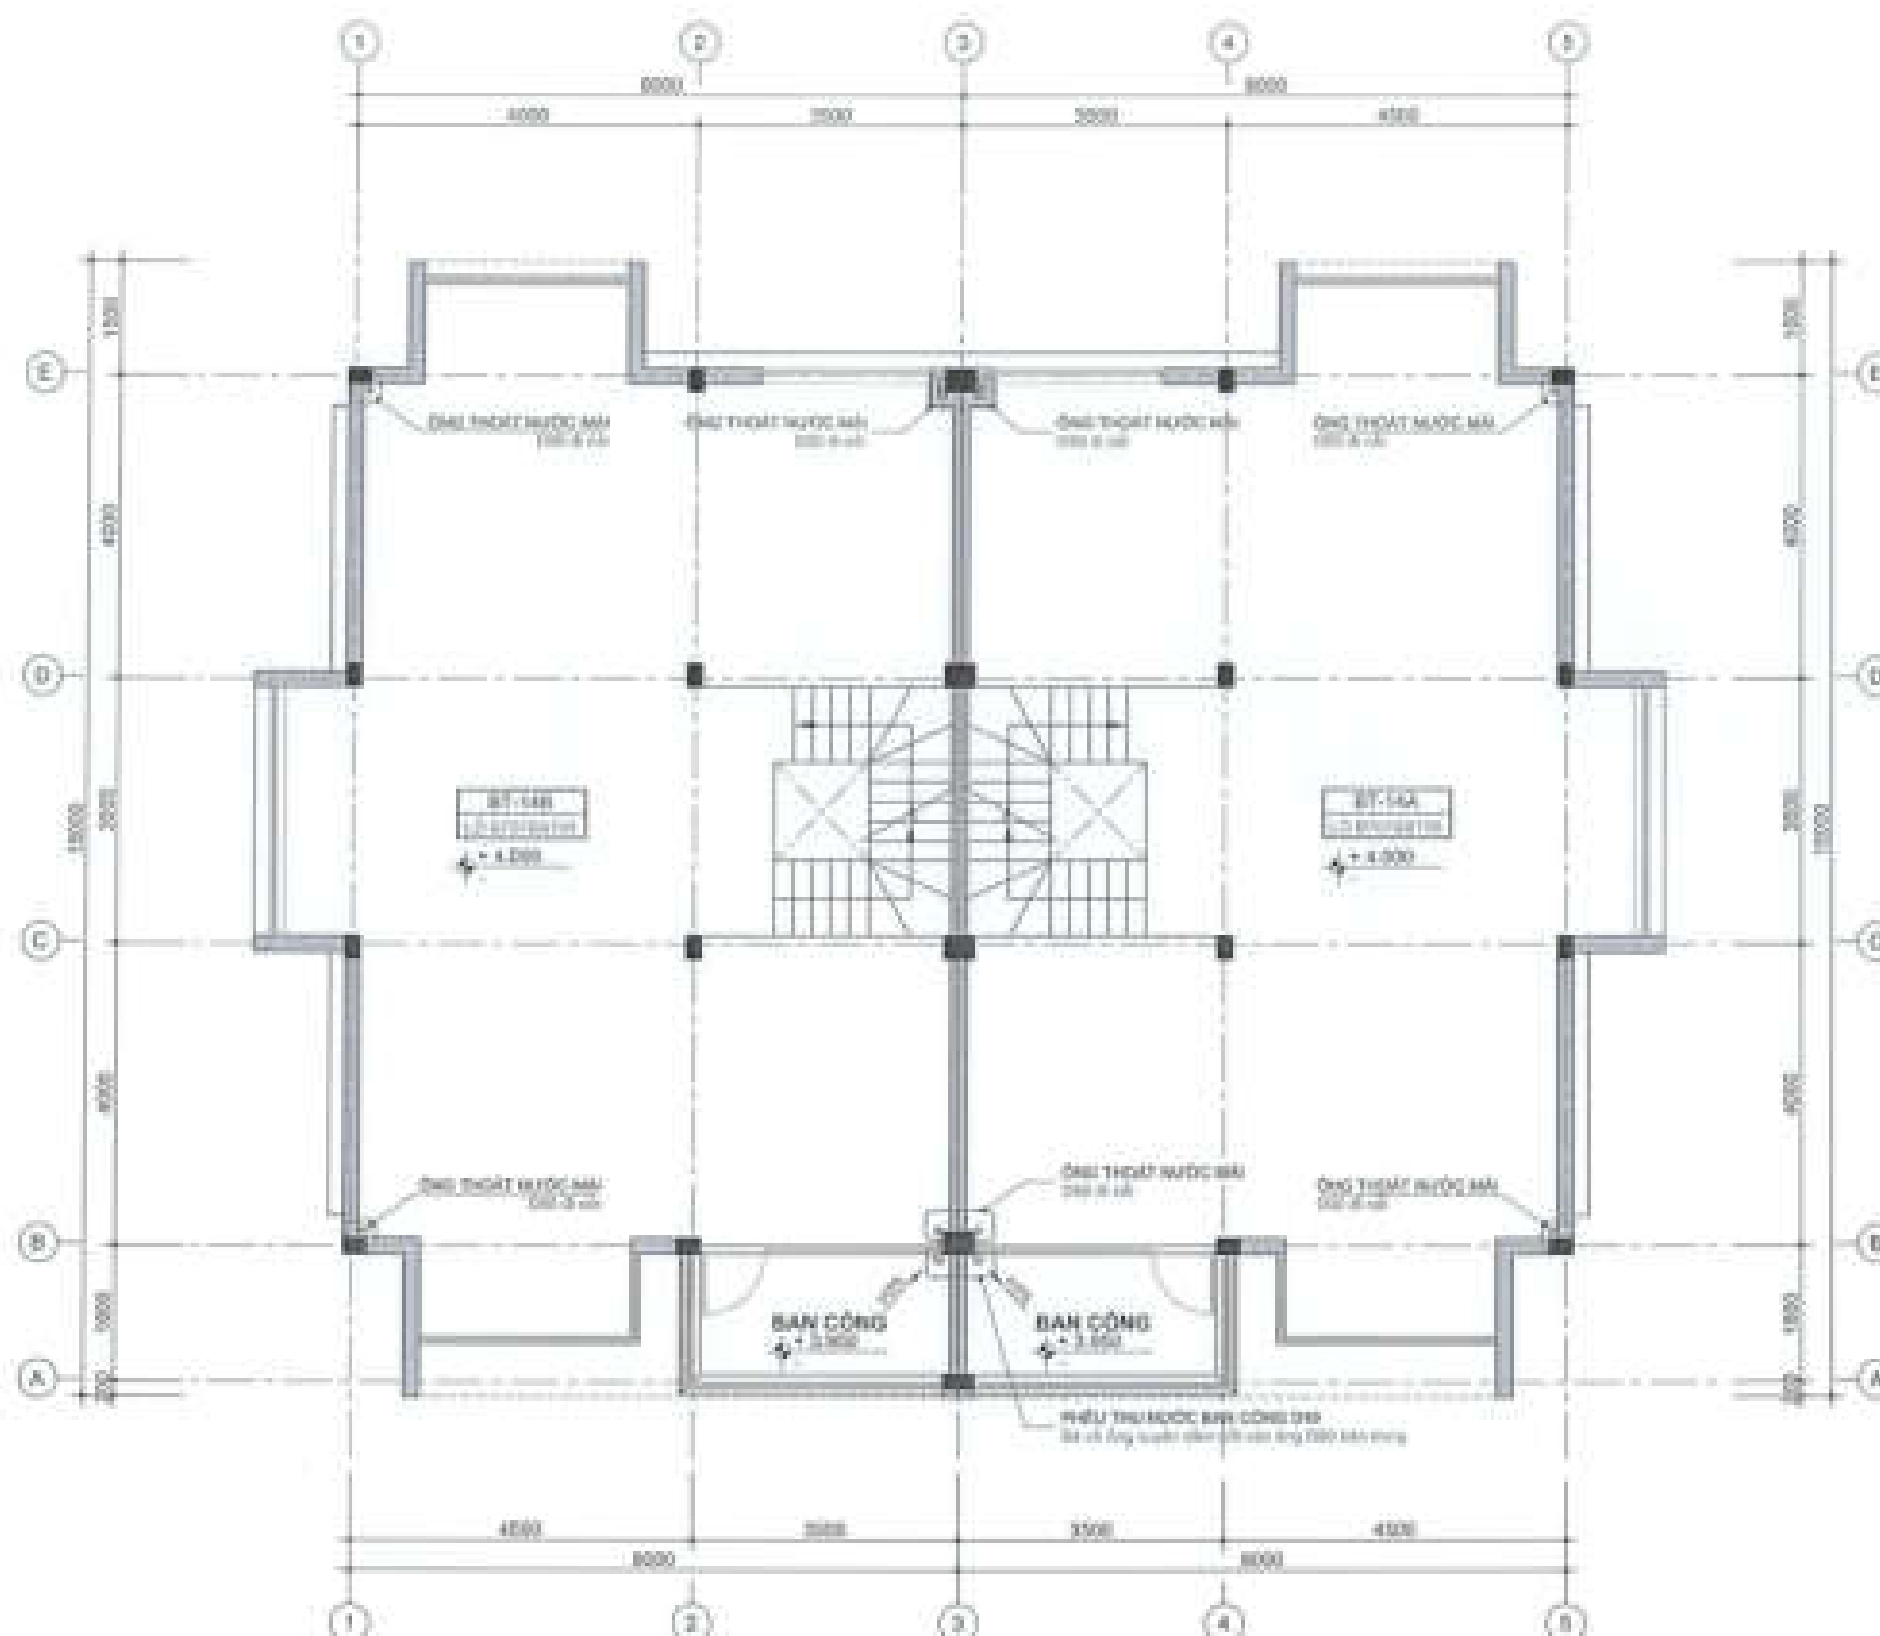

1 MAT BẢNG THOÁT NƯỚC TẦNG 2
Hệ thống Thoát nước Scale: 1/100

CHỦ ĐẦU TƯ:
CÔNG TY CỔ PHẦN ĐẦU TƯ
PHÁT TRIỂN NHÀ VÀ ĐÔ THỊ HƯNG SÀI GÒN

PHỔ GIÁM ĐỐC:
Đặng Hòa Đồng

CÔNG TRÌNH - ĐỊA ĐIỂM:

NHÀ LIÊN KẾ
(LÔ S1A, LK2, LK3, LK5, LK6, LK10)
BIỆT THỰ (BT7, BT8)


ĐƠN VỊ THIẾT KẾ:

CÔNG TY TNHH TƯ VẤN THIẾT KẾ XÂY DỰNG

NHẬT VỸ
Số 07/2013/LĐ-TN&ĐP và Phòng 14 Quận Gò Vấp, TP. HCM

QUẢN LÝ:

THIẾT KẾ:

LÊ VĂN NGỌC HÙNG

CHỖ THẺ THIẾT KẾ:

LÊ THÀNH LONG


KIỂM TRA:

NGUYỄN THỊ NHƯNG

BT: 34/GHP TỶ LỆ: TẦNG 1/100

TÊN BẢN VẼ:

MÔ DIỄN HÌNH THOÁT NƯỚC TẦNG 2

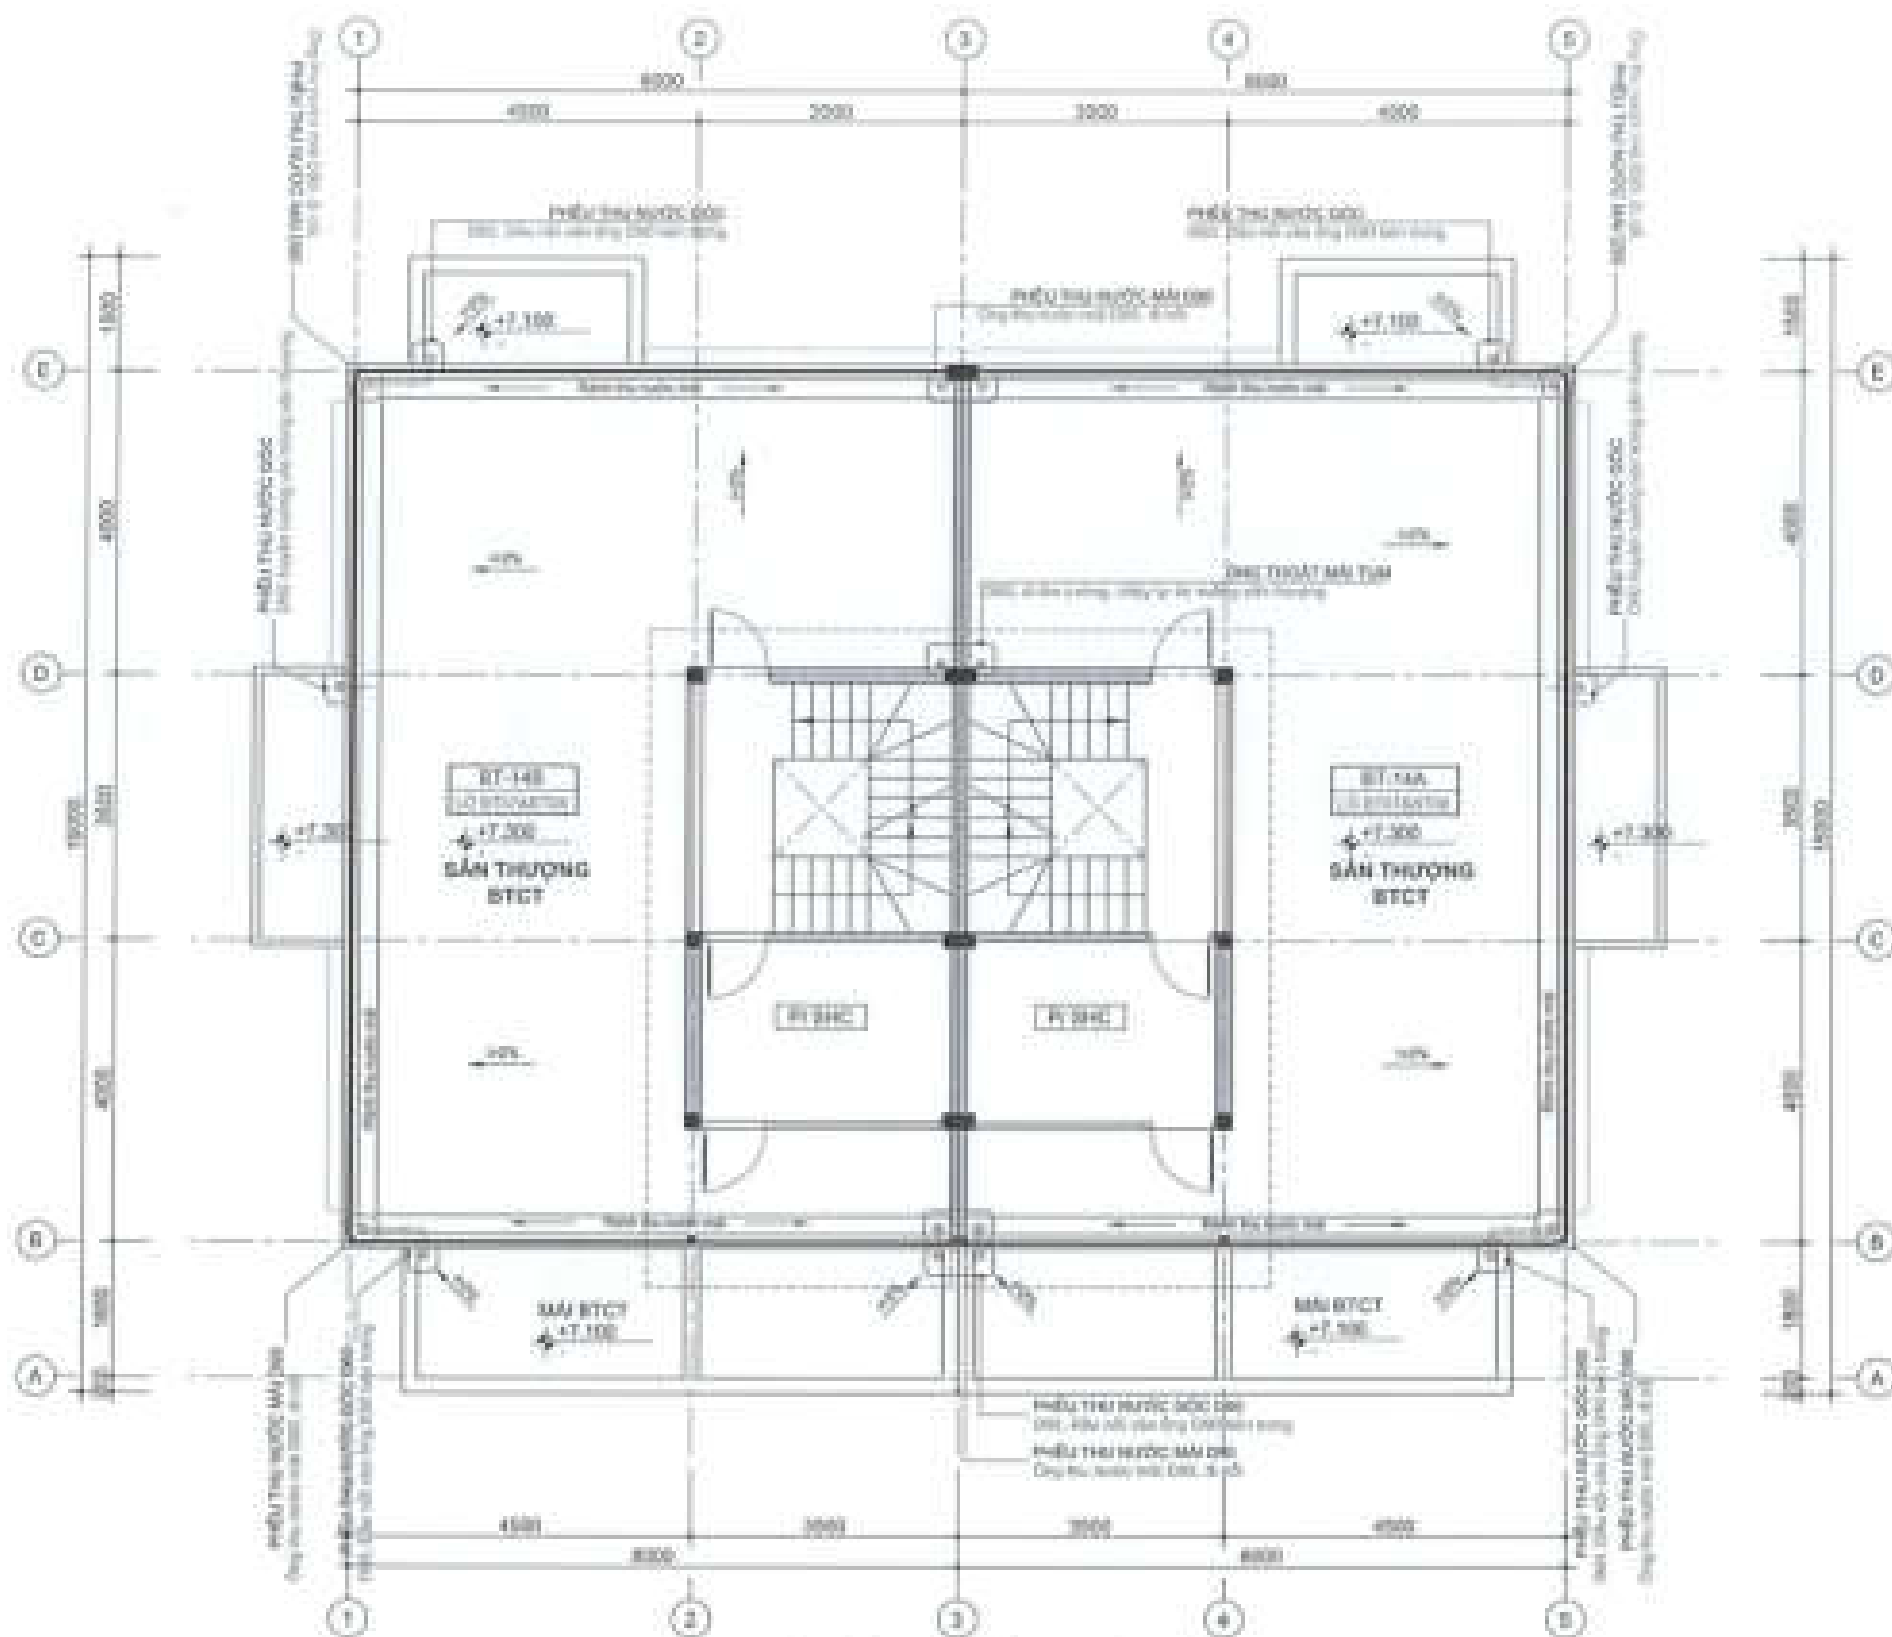

1 MẶT BẰNG THOÁT NƯỚC TẦNG TUM
Hệ thống Thoát nước Scale: 1/100

CHỖ DẤU TỰ
CÔNG TY CỔ PHẦN ĐẦU TƯ
PHÁT TRIỂN NHÀ VÀ ĐÔ THỊ HUD SÀI GÒN



PHÓ GIÁM ĐỐC

Đặng Hòa Dũng

CÔNG TRÌNH - SẴN SẼM

NHÀ LIÊN KẾ
(LỖ SLA, LK2, LK3, LK5, LK6, LK9, LK10)
BIỆT THỰ (BT7, BT8)

Số 14/001 - HUYỆN NGHỆ TRẠCH - TỈNH ĐỒNG NAI

ĐƠN VỊ THIẾT KẾ:

CÔNG TY TNHH TƯ VẤN THIẾT KẾ XÂY DỰNG

 **NHẬT VỸ**
NHẬT VỸ CONSULTING

ĐƠN VỊ THIẾT KẾ: NHẬT VỸ CONSULTING

GIÁM ĐỐC: 
ĐIỀU TRƯỞNG THIẾT KẾ

THIẾT KẾ: 

LÊ VĂN NGỌC HÙNG

CHỖ TRỊ THIẾT KẾ: 

LÊ THÀNH LONG


Kiểm tra: 

NGUYỄN THỊ NGUYỄN

STT: 35 / SHP: / Tỷ lệ: / THANG: 1/100

TÊN BẢN VẼ:

MẪU ĐIỆN HÌNH THOÁT NƯỚC TẦNG TUM

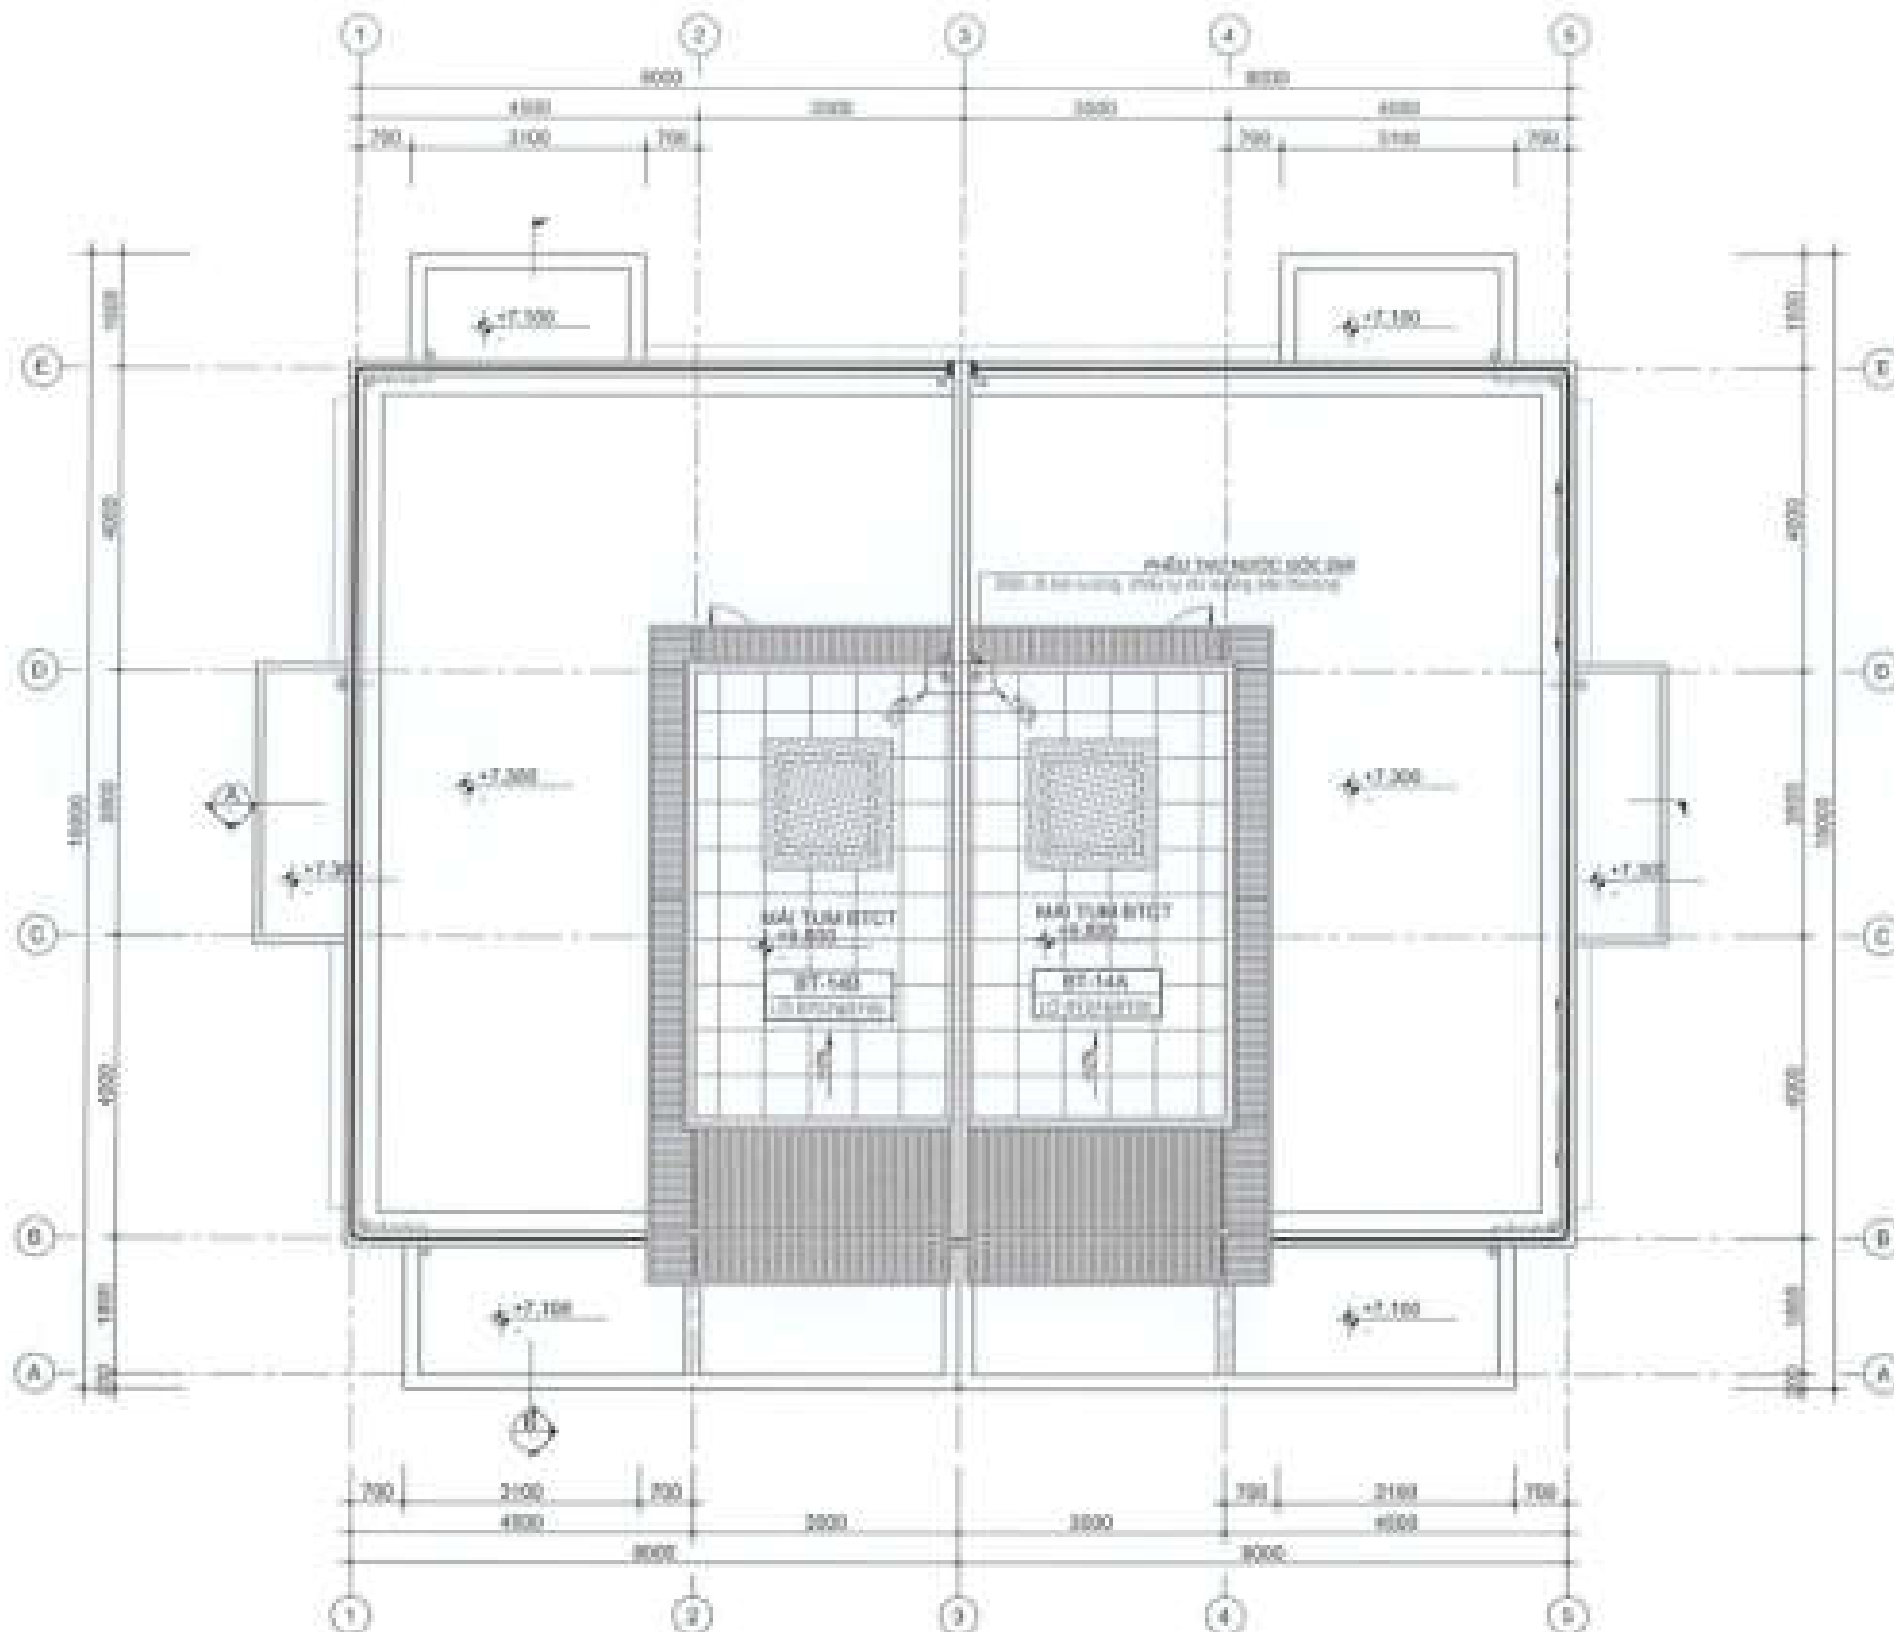

1 MẶT BẰNG THOÁT NƯỚC Mái
Hệ thống Thoát nước Scale: 1/100

CHỖ DẤU TỰ:
CÔNG TY CỔ PHẦN ĐẦU TƯ
PHÁT TRIỂN NHÀ VÀ ĐÔ THỊ HƯNG SÀI GÒN

PHÓ GIÁM ĐỐC
Đặng Hòa Dũng

CÔNG TRÌNH - ĐỊA ĐIỂM
NHÀ LIÊN KẾ
(LÔ S1A, LK2, LK3, LK5, LK6, LK9, LK10)
BIỆT THỰ (BT7, BT8)
Xã Phước An - Huyện Nhơn Trạch - Tỉnh Đồng Nai

ĐƠN VỊ THIẾT KẾ
CÔNG TY TNHH TƯ VẤN THIẾT KẾ XÂY DỰNG
NHẬT VỸ
Đã cấp 2011 Lê Hoàng Châu Đường 70 Quận Gò Vấp, Tp.HCM

GIÁM ĐỐC
TÊN VÀ CHỮ CHỮ

THIẾT KẾ
LÊ VĂN NGỌC HƯNG


CHỖ THỦ THIẾT KẾ

LÊ THÀNH LONG
KIỂM TRA


NGUYỄN THỊ NGUYỄN

BT: 36 CHẾP: TỶ LỆ: THÁNG 11, 2023

TÊN BẢN VẼ
Mô hình thoát nước

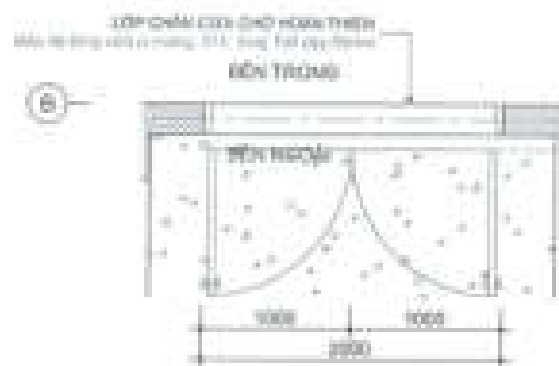


MAT BẢNG
Scale: 1/50

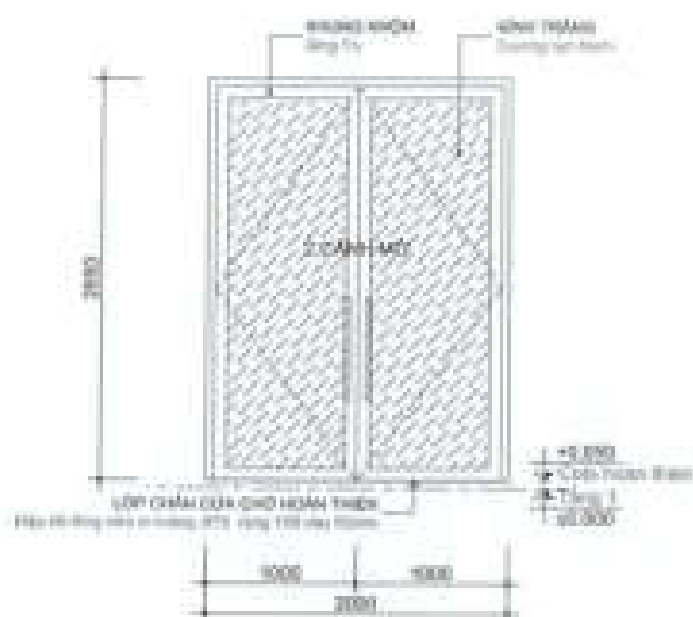


MAT ĐỪNG
Bên ngoài Scale: 1/50

D1	R	C
	2.000	2.600

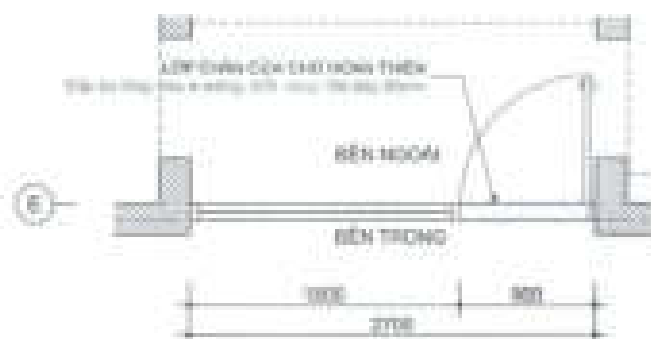

MAT BẢNG
Scale: 1/50

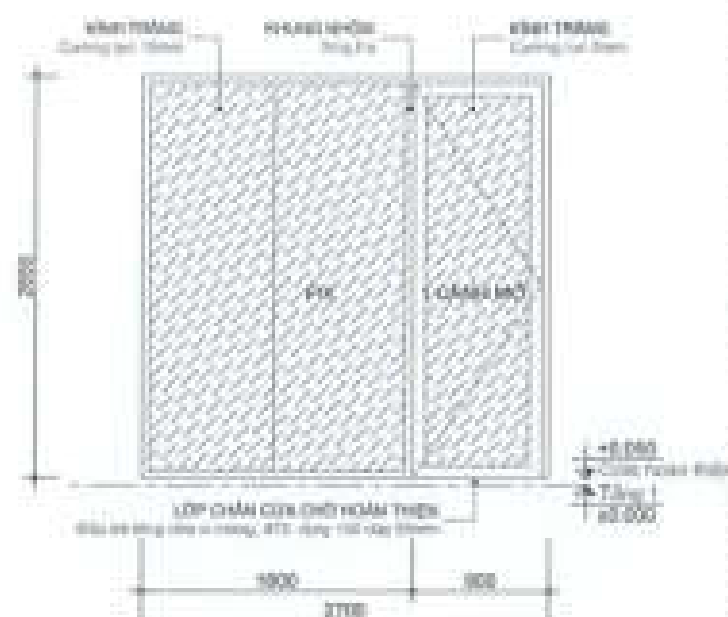


MAT ĐỪNG
Bên trong Scale: 1/50

D2	R	C
	2.700	2.600




MAT BẢNG
Scale: 1/50

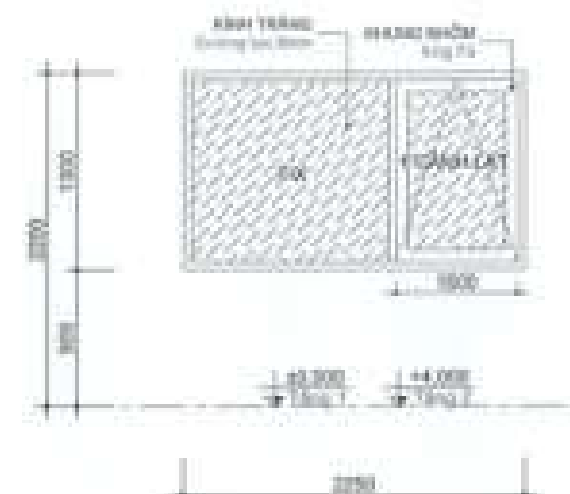


MAT ĐỪNG
Bên trong Scale: 1/50

S2	R	C
	2.300	1.300

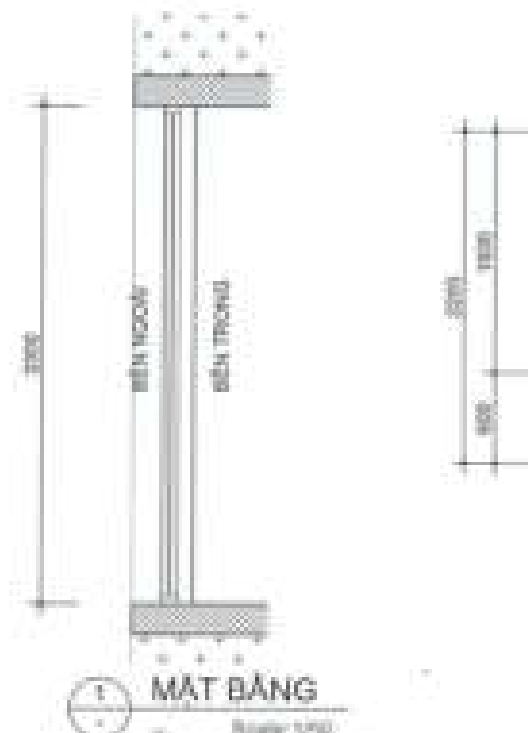

MAT BẢNG
Scale: 1/50

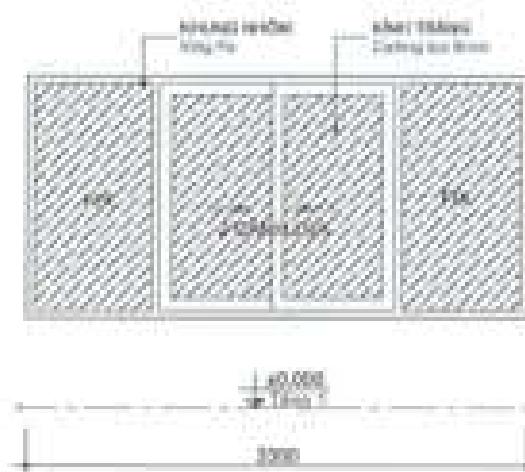

MAT ĐỪNG
Bên ngoài Scale: 1/50

S1	R	C
	3.300	1.600



MAT BẢNG
Scale: 1/50

CC	R	C
	3.000	2.500

CHỖ DẤU TỰ:
CÔNG TY CỔ PHẦN ĐẦU TƯ
PHÁT TRIỂN NHÀ VÀ ĐÔ THỊ HƯNG SÀI GÒN




PHÓ GIÁM ĐỐC
CÔNG TY CỔ PHẦN
ĐẦU TƯ VÀ PHÁT TRIỂN
HƯNG SÀI GÒN
Đặng Hòa Đồng

CÔNG TRÌNH - ĐỊA ĐIỂM




NHÀ LIÊN KẾ

CÔNG TY CỔ PHẦN
ĐẦU TƯ VÀ PHÁT TRIỂN
HƯNG SÀI GÒN
Đặng Hòa Đồng


THIẾT KẾ:
LÊ VĂN NGỌC HÙNG
CHỦ THÌ THIẾT KẾ:
LÊ THÀNH LONG
KIỂM TRA:
HUYỀN THỊ NGUYỄN
STT: 37/GHP
TỶ LỆ: 1/50
THÁNG 04/2023
TÊN BẢN VẼ:
CƠ ĐỒ CHỈNH - CHI TIẾT CỬA

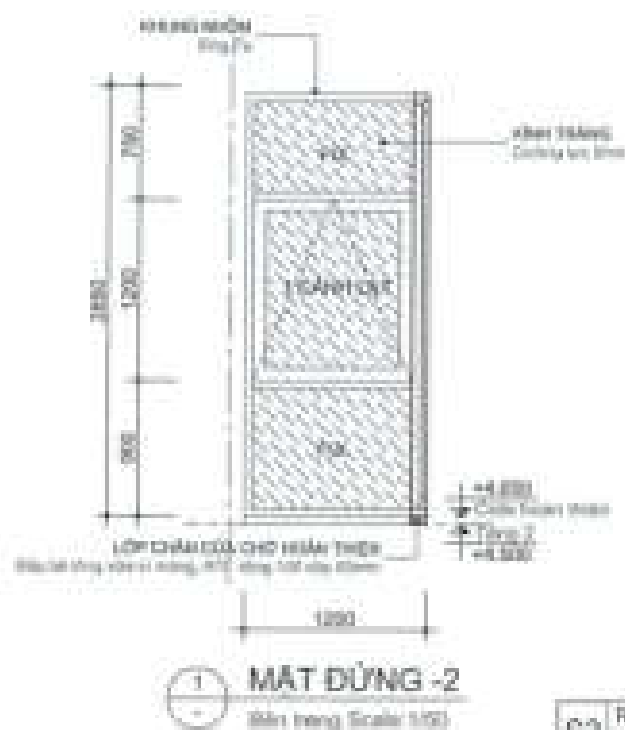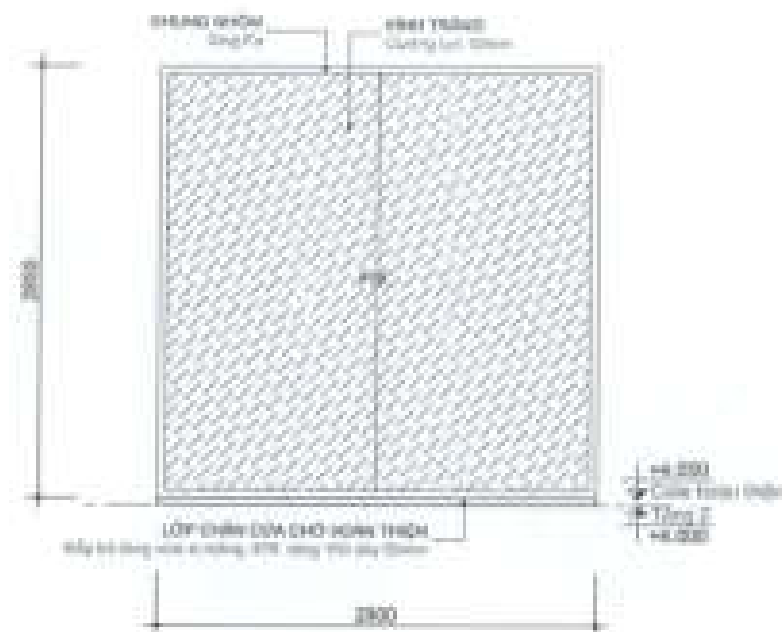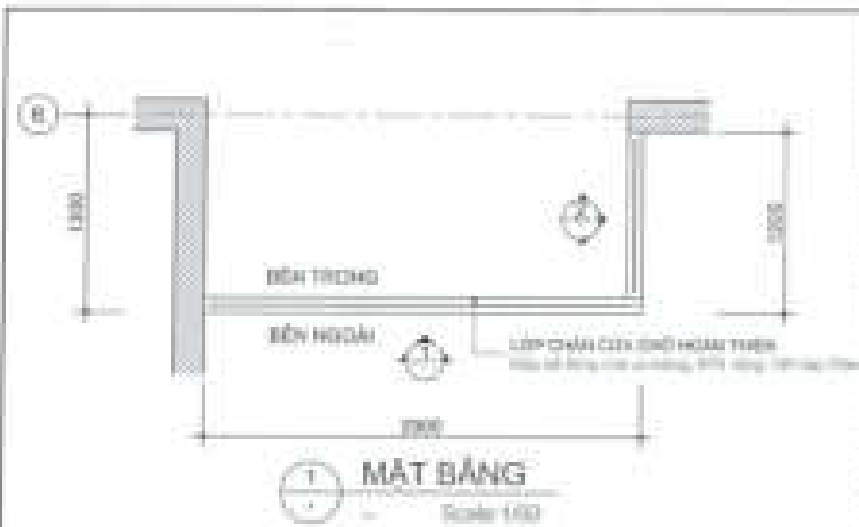


S3	R	C
	2.900	2.850

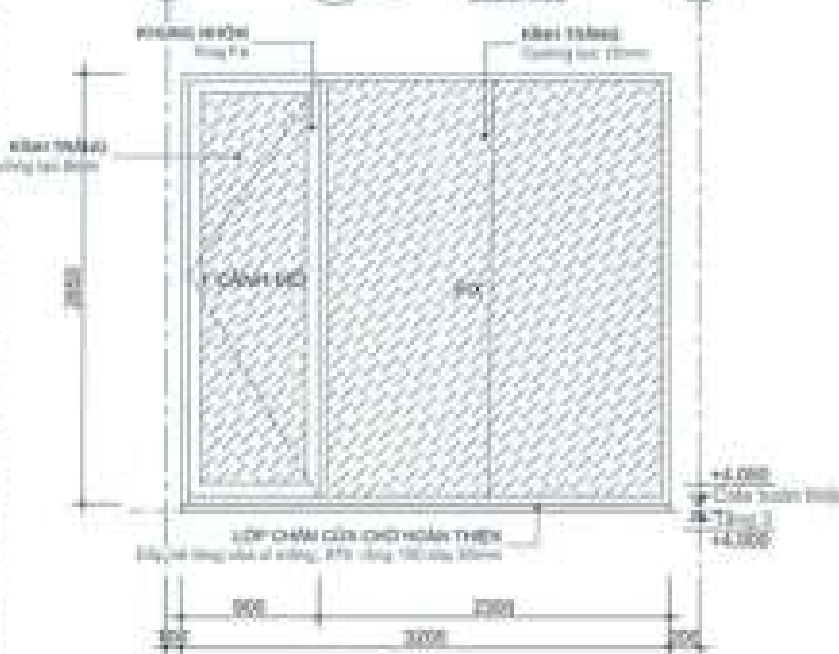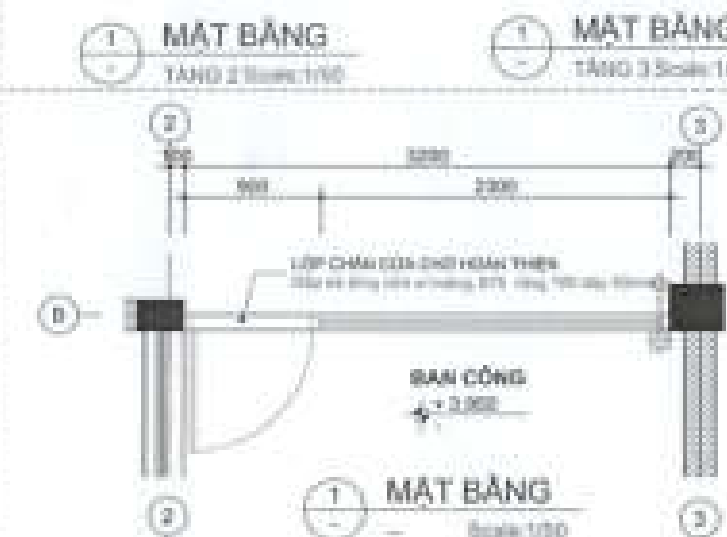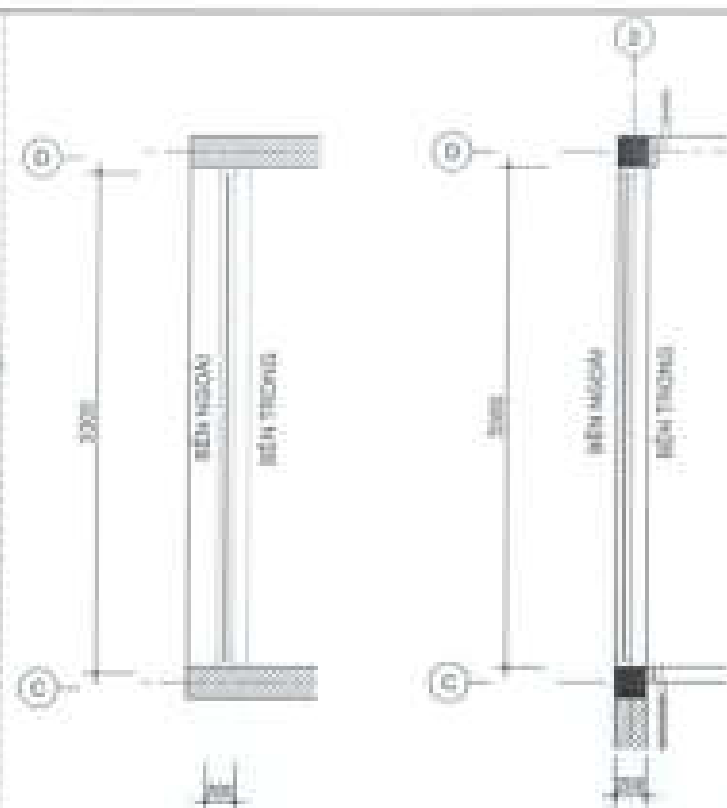

D3	R	C
	3.200	2.850

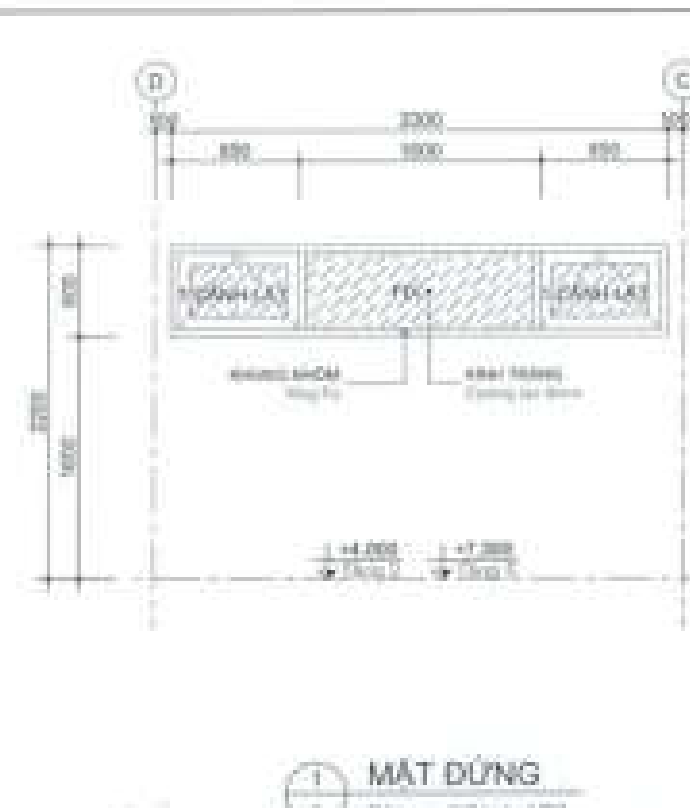

S4	R	C
	2.900	800

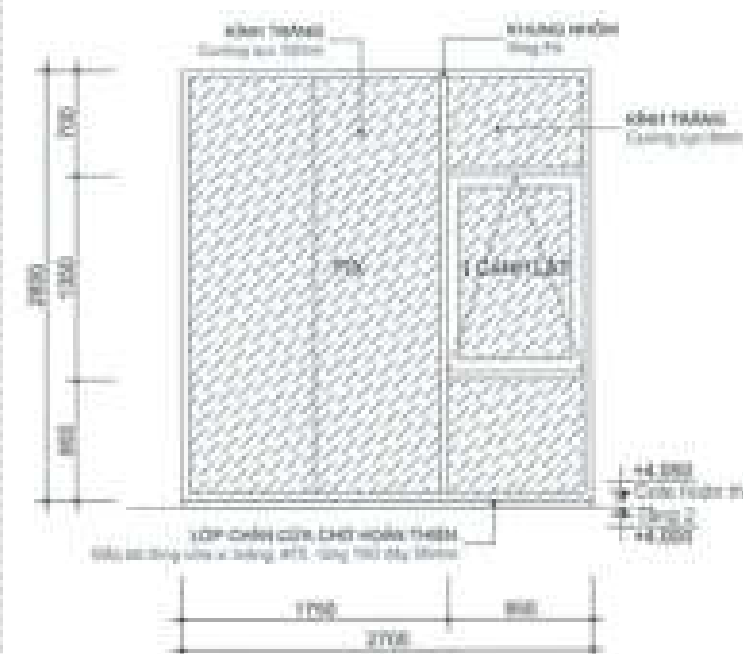

S5	R	C
	2.700	2.850

CHỖ ĐẤU TỰ:
CÔNG TY CỔ PHẦN ĐẦU TƯ
PHÁT TRIỂN NHÀ VÀ ĐÔ THỊ HƯD SÀI GÒN



PHÓ GIÁM ĐỐC
Đặng Hòa Dũng

CÔNG TRÌNH - ĐỊA ĐIỂM:
NHÀ LIÊN KẾ
(LÔ S1A, LK2, LK3, LK5, LK6, LK8, LK18)
BIỆT THỰ (BT7, BT8)
SÀ PHƯỚC AN - HUYỀN HOCH TRẠCH - THỊ SÁM NAM


ĐƠN VỊ THIẾT KẾ:
CÔNG TY TNHH TƯ VẤN THIẾT KẾ XÂY DỰNG
NHẬT VỸ
NHẬT VỸ Co., Ltd.
Số 07/2017/LC/ĐKKT/Phước Thuận 12 - Khu 04 Hiệp, Tp. HCM

THIẾT KẾ:
LÊ VĂN HOÀNG HÙNG
CHỦ THÍ THIẾT KẾ
LÊ THANH LONG
KIỂM TRA
NGUYỄN THỊ NHƯNG

STT: 38 **GHIẾP:** **TỶ LỆ:** **TẦNG:** S4/3005
TÊN BẢN VẼ:
CT ĐIỀU CHỈNH - CHI TIẾT CỬA

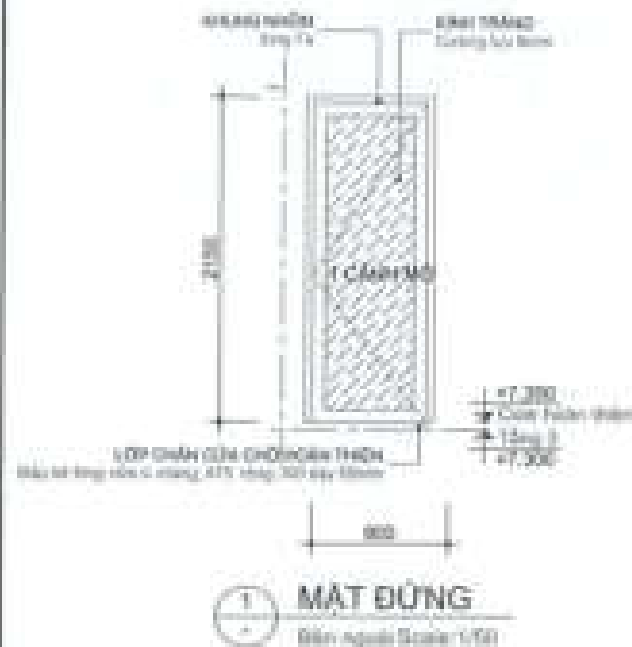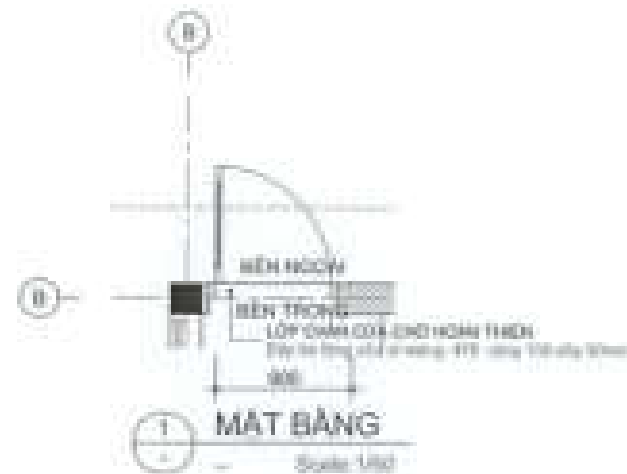

D4	R	C
	900	2.150

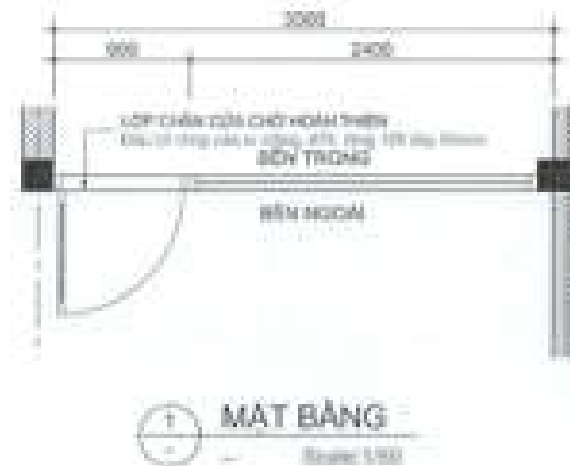

D5	R	C
	3.200	2.150

BẢNG THÔNG KÊ CỬA			
KÝ HIỆU	HÌNH	CAO	LOẠI CỬA
D1	3.000	2.000	Khung nhôm Keng-Fa H4 55 Kính cường lực 12mm
D2	2.700	2.000	Khung nhôm Keng-Fa H4 55 Kính cường lực 12mm
D3	3.200	2.850	Khung nhôm Keng-Fa H4 55 Kính cường lực 12mm
D4	900	2.150	Khung nhôm Keng-Fa H4 55 Kính cường lực 12mm
D5	3.200	2.150	Khung nhôm Keng-Fa H4 55 Kính cường lực 12mm
DC	3.000	3.000	Cửa cuốn
D6	3.200	1.800	Khung nhôm Keng-Fa H4 55 Kính cường lực 12mm
D7	2.200	1.300	Khung nhôm Keng-Fa H4 55 Kính cường lực 12mm
D8	2.900+1.200	2.850	Khung nhôm Keng-Fa H4 55 Kính cường lực 12mm
D9	3.300	000	Khung nhôm Keng-Fa H4 55 Kính cường lực 12mm
D10	2.700	2.850	Khung nhôm Keng-Fa H4 55 Kính cường lực 12mm

CHỖ ĐẤU TỰ
CÔNG TY CỔ PHẦN ĐẦU TƯ
PHÁT TRIỂN NHÀ VÀ ĐÔ THỊ HƯNG SÀI GÒN

PHÓ GIÁM ĐỐC
Đặng Hòa Dũng

CÔNG TRÌNH - ĐỊA ĐIỂM
NHÀ LIÊN KẾ
(LÔ S1A, LK2, LK3, LK5, LK6, LK9, LK10)
BIỆT THỰ (BT7, BT8)

SÁ PHƯỚC AN - HUYỆN SƠN TRẠCH - TỈNH ĐỒNG NAI

ĐƠN VỊ THIẾT KẾ:
CÔNG TY TNHH TƯ VẤN THIẾT KẾ XÂY DỰNG

AMAT VY Co., LTD
NHẬT VỸ
Số 01/2017/LA/Hàng Trại, Phường 10, Quận Gò Vấp, TP.HCM

GIÁM ĐỐC
NHẬT VỸ

THIẾT KẾ


LÊ VĂN HOÀNG HƯNG
CHỦ TRÌ THIẾT KẾ

LÊ THANH LONG
KIỂM TRA


NGUYỄN THỊ NHƯNG

STT: 01/CHẾP TỶ LỆ: 1/50 NGÀY: 04/05/2020


TÊN BẢN VẼ
CT ĐIỀU CHỈNH - CHI TIẾT CỬA

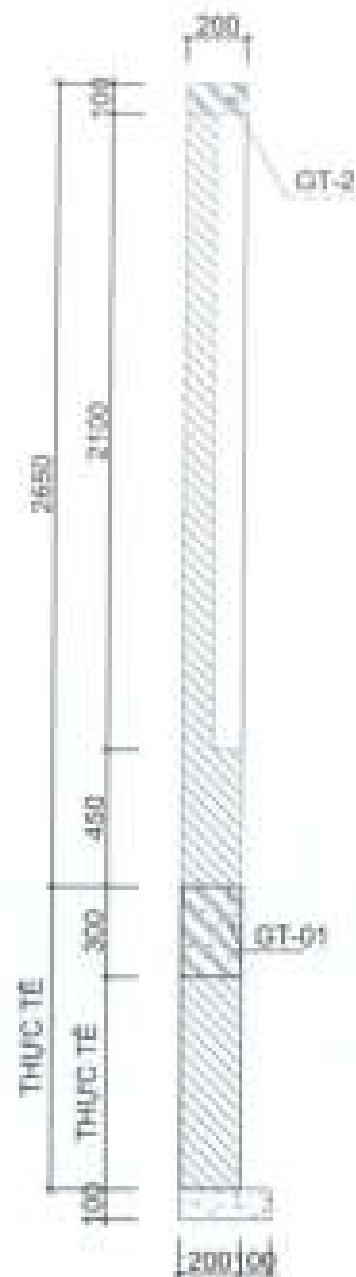


1 MẶT CẮT 1-1
(l=59750 mm) Scale: -

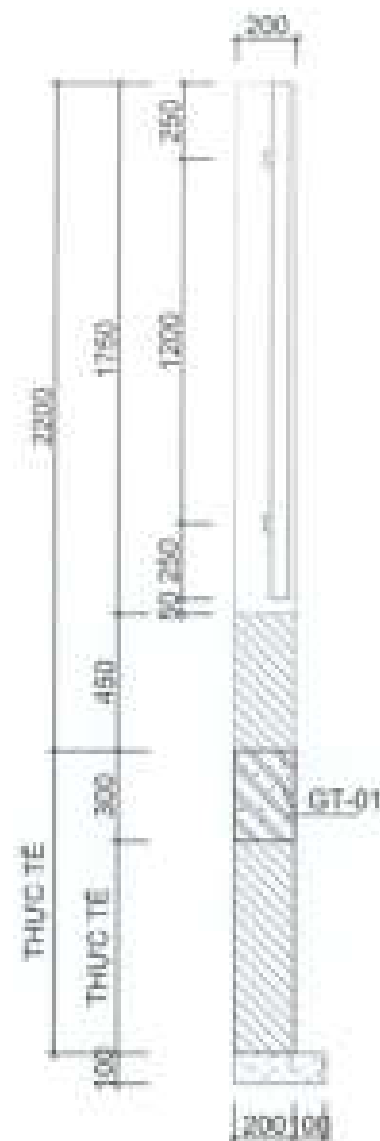


2 MẶT CẮT 2-2
(l=44675 mm) Scale: -

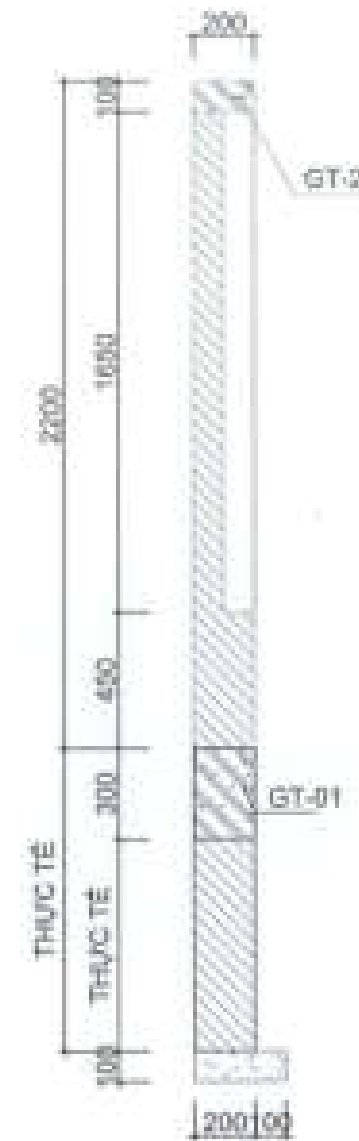

3 MẶT CẮT 3-3
(l=16400 mm) Scale: -

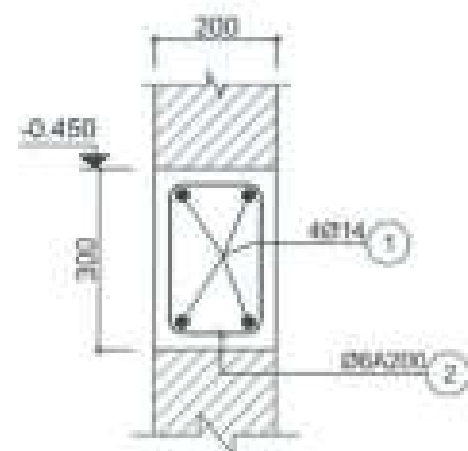

4 CHI TIẾT GT-1 (SL:01)
(l=114825 mm) Scale: -

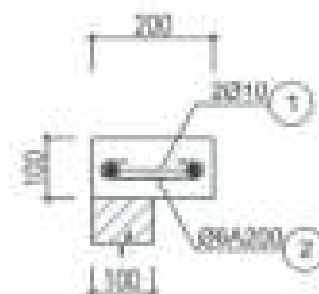

5 CHI TIẾT GT-2 (SL:01)
(l=70150 mm) Scale: -

CHỖ DẤU TỬ:
CÔNG TY CỔ PHẦN ĐẦU TƯ
PHÁT TRIỂN NHÀ VÀ ĐÔ THỊ HƯNG SÀI GÒN



PHÓ GIÁM ĐỐC

Động Hòa Đăng

CÔNG TRÌNH - ĐỊA ĐIỂM:

NHÀ LIÊN KẾ
(LÔ S1A, LK2, LK3, LK5, LK6, LK9, LK10)
BIỆT THỰ (BT7, BT8)

XÃ PHƯỚC AN - HUYỆN MỸ THẠCH - TỈNH ĐỒNG NAI

ĐƠN VỊ THIẾT KẾ:

CÔNG TY TNHH TƯ VẤN THIẾT KẾ XÂY DỰNG

NHẬT VỸ
NHẬT VỸ CONSULTING
ĐƠN VỊ 30/11 L. Nguyễn Huệ, Quận 1, TP. HCM


THIẾT KẾ:

NGUYỄN VĂN CHÁNH

CHỦ THỦ THIẾT KẾ:

VỊ VẠN LỘC

KIỂM TRA:

NGUYỄN THỊ HỒNG

BT: 40 CHẾP: TỶ LỆ: THÁNG 04/2023

TÊN BẢN VẼ

CT BIỂU CHỈNH
CHI TIẾT TRỤ, QUẢNG TƯỜNG RÀO