

Tp Hồ Chí Minh, ngày 17 tháng 10 năm 2025

THƯ MỜI CHÀO GIÁ CẠNH TRANH

Dự án : Đầu tư xây dựng Khu nhà ở thấp tầng các lô LK2, LK3, LK5, LK6, LK9, LK10, SLA, BT7, BT8.
Công trình: Nhà liên kế (Lô SLA, LK2, LK3, LK5, LK6, LK9, LK10); Biệt thự BT7, BT8
Gói thầu : **XL23.02 - Thi công phần thân xây thô có hoàn thiện mặt ngoài và hàng rào - ô LK10-8, LK3-34, LK5-47**
Địa điểm : Khu đô thị mới Phước An - Nhơn Trạch - Đồng Nai.

Kính gửi: Quý công ty

Công ty Cổ phần Đầu tư Phát triển nhà và đô thị HUD SG là Chủ đầu tư dự án : Đầu tư xây dựng Khu nhà ở thấp tầng các lô LK2, LK3, LK5, LK6, LK9, LK10, SLA, BT7, BT8. Hiện nay, công ty tổ chức lựa chọn nhà thầu thi công gói thầu **XL23.02 - Thi công phần thân xây thô có hoàn thiện mặt ngoài và hàng rào - ô LK10-8, LK3-34, LK5-47** với nội dung cụ thể như sau:

- Quy mô : Theo hồ sơ thiết kế và bảng khối lượng mời thầu kèm theo .
- Thời gian thực hiện hợp đồng : **Từ 31/10/2025 đến 30/03/2026**
- Thời gian nhận hồ sơ chào giá : từ ngày có thông báo chào giá đến trước khi đóng thầu.
- Thời gian đóng thầu : **9 giờ 00 phút ngày 24/10/2025**
- Thời gian mở thầu : **9 giờ 05 phút ngày 24/10/2025**

Hồ sơ chào giá gồm có :

1. Thư chào giá kèm theo Bảng giá dự thầu có hiệu lực trong vòng 30 ngày kể từ ngày **24/10/2025**
 2. Hồ sơ năng lực công ty, kinh nghiệm thi công : Có giấy phép đăng ký kinh doanh, các hợp đồng tương tự, nhân sự, máy móc, thiết bị. Bên mời thầu sẽ kiểm tra bản gốc khi nhà thầu được mời thương thảo.
 3. Bảo đảm dự thầu : Bảo đảm bằng tiền mặt 20.000.000 đồng trong vòng 30 ngày kể từ ngày nộp hồ sơ chào giá.
 4. Tiên độ thi công, biện pháp thi công.
- Hồ sơ chào giá gửi trực tiếp về : Phòng đấu thầu và quản lý xây lắp – Công ty CP Đầu tư phát triển nhà và đô thị HUD Sài Gòn số 159 Điện Biên Phủ, **phường Gia Định**, Tp Hồ Chí Minh.
 - Mọi chi tiết cần làm rõ thêm thông tin mời chào giá xin liên hệ chuyên viên phòng đấu thầu : Ông Cao Đình Phúc – SĐT : 0975.528.039

Rất mong nhận được sự quan tâm, hợp tác từ Quý công ty.

Trân trọng./.

Tài liệu đính kèm: Các mẫu đơn, mẫu Hợp đồng, bảng tiên lượng và hồ sơ thiết kế kỹ thuật thi công.

Nơi nhận

- Như trên

- HDLCT

- Lưu : TCHC,ĐT&QLXL

KT. Giám Đốc

P. Giám Đốc

Đặng Hòa Dũng

ĐƠN DỰ THẦU

Dự án : Đầu tư xây dựng Khu nhà ở thấp tầng các lô LK2, LK3, LK5, LK6, LK9, LK10, SLA, BT7, BT8.

Công trình: Nhà liên kế (Lô SLA, LK2, LK3, LK5, LK6, LK9, LK10); Biệt thự BT7, BT8

Gói thầu : **XL23.02 - Thi công phần thân xây thô có hoàn thiện mặt ngoài và hàng rào - ô LK10-8, LK3-34, LK5-47**

Địa điểm : Khu đô thị mới Phước An - Nhơn Trạch - Đồng Nai.

Kính gửi : **CÔNG TY CỔ PHẦN ĐẦU TƯ PHÁT TRIỂN NHÀ VÀ ĐÔ THỊ HUD SÀI GÒN**

Sau khi nghiên cứu HSMT, thư chào giá và các tài liệu đính kèm theo mà chúng tôi đã nhận được, chúng tôi (ghi tên nhà thầu) cam kết thực hiện dự án Đầu tư xây dựng Khu nhà ở thấp tầng các lô LK2, LK3, LK5, LK6, LK9, LK10, SLA, BT7, BT8; công trình : Nhà liên kế (Lô SLA, LK2, LK3, LK5, LK6, LK9, LK10); Biệt thự BT7, BT8, gói thầu : **XL23.02 - Thi công phần thân xây thô có hoàn thiện mặt ngoài và hàng rào - ô LK10-8, LK3-34, LK5-47**, tại: Khu đô thị mới Phước An, xã huyện Nhơn Trạch, tỉnh Đồng Nai, theo đúng yêu cầu của hồ sơ mời chào giá với số tiền là đồng, bằng chữ : cùng với khối lượng đơn giá dự thầu kèm theo.

Thời gian thực hiện hợp đồng là : **Từ 31/10/2025 đến 30/03/2026**

Chúng tôi cam kết:

1. Không đang trong quá trình thực hiện thủ tục giải thể hoặc bị thu hồi Giấy chứng nhận đăng ký doanh nghiệp hoặc Giấy chứng nhận đăng ký hộ kinh doanh hoặc các tài liệu tương đương khác; không thuộc trường hợp mất khả năng thanh toán theo quy định của pháp luật về doanh nghiệp;
2. Không vi phạm quy định về bảo đảm cạnh tranh trong đấu thầu.
3. Đã thực hiện nghĩa vụ thuế của năm tài chính gần nhất so với thời điểm đóng thầu.
4. Không đang trong thời gian bị cấm tham dự thầu theo quy định của pháp luật đấu thầu
5. Không thực hiện các hành vi tham nhũng, hối lộ, thông thầu, cản trở và các hành vi vi phạm quy định khác của pháp luật đấu thầu khi tham dự gói thầu này.
6. Đáp ứng quy định về cấp doanh nghiệp theo yêu cầu của hồ sơ chào giá.
7. Những thông tin kê khai trong HSDT là trung thực.
8. Chỉ tham gia trong một hồ sơ dự thầu/hồ sơ chào giá này với tư cách là nhà thầu chính.

ĐẠI DIỆN HỢP PHÁP CỦA NHÀ THẦU

(ghi tên nhà thầu)

CỘNG HOÀ XÃ HỘI CHỦ NGHĨA VIỆT NAM

Độc lập - Tự do - Hạnh phúc

Mẫu hợp đồng

HỢP ĐỒNG THI CÔNG XÂY DỰNG

Số:.....

Dự án : Đầu tư xây dựng Khu nhà ở thấp tầng các lô LK2, LK3, LK5, LK6, LK9, LK10, SLA, BT7, BT8.

Công trình: Nhà liên kế (Lô SLA, LK2, LK3, LK5, LK6, LK9, LK10); Biệt thự BT7, BT8

Gói thầu : **XL23.02 - Thi công phần thân xây thô có hoàn thiện mặt ngoài và hàng rào - ô LK10-8, LK3-34, LK5-47**

Địa điểm : Khu đô thị mới Phước An - Nhơn Trạch - Đồng Nai.

- Căn cứ Bộ luật Dân sự số 91/2015/QH13 được Quốc hội nước Cộng hòa xã hội chủ nghĩa Việt Nam khóa XIII, kỳ họp thứ 10 thông qua ngày 24 tháng 11 năm 2015;
- Căn cứ Luật Xây dựng số 50/2014/QH13 ngày 18/06/2014 của Quốc Hội nước CHXHCN Việt Nam;
- Căn cứ Luật số 62/2020/QH14 ngày 17/6/2020 về sửa đổi bổ sung một số điều của Luật Xây dựng số 50/2014/QH13 ngày 18/6/2014;
- Nghị định 06/2021/NĐ-CP ngày 26/01/2021 của Chính phủ Việt Nam về Quy định chi tiết một số nội dung về quản lý chất lượng, thi công xây dựng và bảo trì công trình xây dựng;
- Căn cứ Biên bản thương thảo hợp đồng.
- Căn cứ Thông báo trúng thầu.
- Căn cứ nhu cầu và năng lực của hai Bên.

Hôm nay, ngày tháng năm 202..., tại văn phòng Công ty cổ phần Đầu tư phát triển nhà và đô thị HUD Sài Gòn, chúng tôi gồm các Bên dưới đây:

A/ ĐẠI DIỆN CHỦ ĐẦU TƯ (Sau đây gọi là Bên A):

CÔNG TY CỔ PHẦN ĐẦU TƯ PHÁT TRIỂN NHÀ VÀ ĐÔ THỊ HUD SÀI GÒN

-Đại diện là: Trần Quang Dương Chức vụ: Giám đốc

-Địa chỉ : 159 Điện Biên Phủ, **Phường Gia Định**, TP.Hồ Chí Minh

-Điện thoại : (028)35147128

-Mã số thuế: 0305041811

- Tài khoản : 6360222393979 tại Ngân hàng Nông nghiệp và phát triển Nông thôn Việt Nam - Chi nhánh Tân Bình.

1860069139 tại Ngân hàng TMCP Đầu tư và Phát triển Việt Nam - Chi nhánh Hàm Nghi, TP. HCM

-Email:.....

B/ ĐẠI DIỆN NHÀ THẦU (Sau đây gọi là Bên B):

.....

-Đại diện là: Chức vụ:

-Địa chỉ :

- Điện thoại :
- Mã số thuế:
- Tài khoản :
- Email:.....

Sau khi bàn bạc, hai bên thống nhất thỏa thuận ký kết hợp đồng thi công xây dựng với những điều khoản như sau:

Điều 1. Đối tượng hợp đồng

Bên A giao cho Bên B thực hiện việc thi công xây dựng công trình theo đúng bản vẽ thiết kế thi công, hồ sơ kỹ thuật kèm theo.

Điều 2. Thành phần hợp đồng

Thành phần hợp đồng và thứ tự ưu tiên pháp lý như sau:

1. Văn bản hợp đồng (kèm theo Phụ lục biểu giá hợp đồng);
2. Biên bản thương thảo, hoàn thiện hợp đồng;
3. Hồ sơ chào giá;
4. Hồ sơ mời chào giá ;
5. Các tài liệu kèm theo khác (nếu có).

Điều 3. Quyền và nghĩa vụ của Bên A

Nghiệm thu, xác nhận khối lượng, giá trị thanh toán từng đợt cho Bên B theo quy định tại điều 5, hợp đồng này.

Bên A cam kết thanh toán cho Bên B theo đơn giá hợp đồng và phương thức thanh toán nêu tại Điều 5 của hợp đồng này cũng như thực hiện đầy đủ nghĩa vụ và trách nhiệm khác được nêu trong hợp đồng cũng như các quyền và nghĩa vụ khác theo quy định.

Điều 4. Quyền và nghĩa vụ của Bên B

Bên B cam kết tiến hành công việc xây lắp theo đúng bản vẽ thiết kế thi công, hồ sơ kỹ thuật được duyệt, thực hiện đầy đủ công việc đã nêu trong hồ sơ chào giá, hồ sơ mời chào giá, tuân thủ quy định của pháp luật về xây dựng trong và sau quá trình thi công đồng thời cam kết thực hiện đầy đủ các nghĩa vụ và trách nhiệm được nêu trong hợp đồng. Bên B có nghĩa vụ xem xét đầy đủ hồ sơ về kỹ thuật, các bản vẽ, tự khảo sát hiện trường nếu có bất cứ điểm nào chưa phù hợp bên B phải thông báo ngay cho Bên A để hai bên cùng thống nhất trước khi triển khai thi công tại hiện trường.

Bên B có nghĩa vụ thi công công trình an toàn, chất lượng, tiến độ. Trường hợp trong quá trình thi công Bên B nhận thấy Bản vẽ, hồ sơ kỹ thuật, chỉ dẫn khác chưa phù hợp (thâm mỹ, thông lệ, quy định, tiêu chuẩn...), Bên B ngay lập tức báo cáo với đại diện của Bên A thống nhất trước khi tiến hành thi công bước tiếp theo.

Bên B chịu mọi trách nhiệm liên quan đến công tác tổ chức thi công, an toàn lao động, vệ sinh công trường,... từ ngày nhận bàn giao mặt bằng để thi công cho đến ngày bàn giao toàn bộ công trình theo hợp đồng này cho Bên A.

Được thanh toán theo quy định tại điều 05 Hợp đồng này.

Các quyền và nghĩa vụ khác theo quy định

Điều 5. Giá hợp đồng và phương thức thanh toán

1. Giá hợp đồng: _____ [Ghi rõ giá trị bằng số, bằng chữ].
2. Phương thức thanh toán:

a) Hình thức thanh toán : chuyển khoản.

b) Thời hạn thanh toán :

- Tạm ứng, thanh toán giai đoạn:

10 ngày kể từ khi nhà thầu xuất trình đầy đủ hồ sơ thanh toán.

- Quyết toán-Bảo hành:

30 ngày kể từ khi nhà thầu xuất trình đầy đủ hồ sơ thanh toán.

c) Số lần thanh toán :

Lần	Nội dung thanh toán	Nội dung công việc, giai đoạn hoàn thành (bảng tiến độ đính kèm)
1	Tạm ứng (nếu có)	Trường hợp bên B có đề nghị tạm ứng thì Bên A sẽ tạm ứng cho Bên B 20% giá trị Hợp Đồng, sau khi hai bên ký hợp đồng và Bên B cung cấp đầy đủ hồ sơ : - Bảo lãnh tạm ứng vô điều kiện, không hủy ngang theo mẫu được bên A chấp thuận có giá trị 20% giá trị hợp đồng. Thời hạn bảo lãnh 90 ngày kể từ ngày phát hành thư bảo lãnh. - Văn bản đề nghị tạm ứng. - Số tiền tạm ứng này sẽ được thu hồi từng đợt thanh toán với tỷ lệ từng đợt là 25% giá trị hoàn thành và sẽ được khấu trừ hết toàn bộ tiền sau khi giá trị thanh toán cho Bên B đạt đến 80% giá trị hợp đồng
2	Thanh toán các đợt	Thanh toán đợt: Chủ đầu tư thanh toán cho nhà thầu 85% giá trị hoàn thành đợt (giữ lại 10% quyết toán, 5% bảo hành) sau khi đã khấu trừ 25% giá trị tạm ứng (nếu có). Giá trị thanh toán đợt không nhỏ hơn giá trị tạm ứng. Hồ sơ thanh toán gồm: - Hồ sơ nghiệm thu hoàn thành hạng mục (chi tiết khối lượng và giá trị tương ứng đính kèm). - Bảng xác nhận giá trị hoàn thành đợt. - Các hồ sơ chất lượng tương ứng theo quy định; (trường hợp các kết quả thí nghiệm, các hồ sơ chưa đầy đủ theo đợt này nhà thầu có văn bản cam kết cung cấp bổ sung trước đợt thanh toán tiếp theo). - Văn bản đề nghị thanh toán đợt tương ứng - Hóa đơn thuế giá trị gia tăng (VAT).
3	Quyết toán	Quyết toán: Chủ đầu tư thanh toán 95% giá trị quyết toán.Nhà Thầu hoàn thành toàn bộ công việc theo hợp đồng. Hồ sơ thanh toán gồm: - Bảng xác nhận giá trị quyết toán hợp đồng - Biên bản xác nhận hoàn thành và trình nộp đầy đủ hồ sơ chất lượng cho Chủ đầu tư; - Biên bản xác nhận hoàn thành và trình nộp đầy đủ Hồ sơ hoàn công cho Chủ đầu tư; - Biên bản bàn giao đưa vào sử dụng - Văn bản đề nghị thanh toán

		- Hóa đơn thuế giá trị gia tăng (VAT).
4	Tiền bảo hành	Thanh toán đợt cuối: thanh toán tiền giữ bảo hành, sau khi nhà thầu hoàn thành công tác bảo hành theo đúng quy định của hợp đồng được Chủ đầu tư xác nhận hoặc nhà thầu có đề xuất phát hành chứng thư bảo lãnh bảo hành và được Chủ đầu tư chấp thuận. Hồ sơ thanh toán gồm: - Bảo lãnh bảo hành vô điều kiện không hủy ngang theo mẫu được Chủ đầu tư chấp thuận, Giá trị Bảo lãnh tương ứng 5% giá trị Quyết toán hợp đồng, Bảo lãnh có hiệu lực 13 tháng kể từ ngày phát hành và sẽ được gia hạn cho đến khi Nhà thầu hoàn thành nghĩa vụ bảo hành được Chủ đầu tư xác nhận (đối với trường hợp nhà thầu có đề xuất phát hành chứng thư bảo lãnh) - Biên bản thanh lý hợp đồng - Văn bản đề nghị thanh toán

Điều 6. Loại hợp đồng: Hợp đồng theo đơn giá cố định

Điều 7. Thời gian thực hiện hợp đồng

Thời gian thực hiện hợp đồng: **150** ngày kể từ ngày ký hợp đồng.

Điều 8. Hiệu chỉnh, bổ sung hợp đồng

- Việc hiệu chỉnh, bổ sung hợp đồng chỉ được thực hiện khi hai bên cùng thống nhất bằng văn bản.
- Trường hợp phát sinh các hạng mục công việc ngoài phạm vi hợp đồng, Bên A và Bên B sẽ tiến hành thương thảo để làm cơ sở ký kết phụ lục bổ sung hợp đồng.

Điều 9. Bảo đảm thực hiện hợp đồng

- Bên B phải thực hiện biện pháp bảo đảm thực hiện hợp đồng theo các yêu cầu sau:
 - Thời hạn nộp bảo đảm thực hiện hợp đồng: Trong vòng 30 ngày sau khi ký hợp đồng.
 - Hình thức bảo đảm thực hiện hợp đồng: Thư bảo lãnh của tổ chức tín dụng hoặc chi nhánh ngân hàng nước ngoài được thành lập theo pháp luật Việt Nam .
 - Giá trị bảo đảm thực hiện hợp đồng: 03 % giá hợp đồng.
 - Hiệu lực của bảo đảm thực hiện hợp đồng: 120 ngày kể từ ngày phát hành thư bảo lãnh.
 - Loại bảo lãnh: Bảo lãnh vô điều kiện không hủy ngang.
- Bảo đảm thực hiện hợp đồng sẽ được trả cho Bên A khi Bên B không hoàn thành nghĩa vụ và trách nhiệm của mình theo hợp đồng.

Điều 10. Chấm dứt hợp đồng

- Bên A hoặc Bên B có thể chấm dứt hợp đồng nếu một trong hai bên có vi phạm cơ bản về hợp đồng như sau:
 - Bên B không thực hiện một phần hoặc toàn bộ nội dung công việc theo hợp đồng trong thời hạn đã nêu trong hợp đồng hoặc trong khoảng thời gian đã được Bên A gia hạn;
 - Bên B bị phá sản, giải thể;
 - Các hành vi khác (nếu có).
- Trong trường hợp Bên A chấm dứt hợp đồng theo điểm a khoản 1 Điều này, Bên A có thể ký hợp đồng với nhà thầu khác để thực hiện phần hợp đồng mà Bên B đã không thực hiện. Bên B sẽ chịu trách nhiệm bồi thường cho Bên A những chi phí vượt trội cho việc

thực hiện phần hợp đồng này. Tuy nhiên, Bên B vẫn phải tiếp tục thực hiện phần hợp đồng mà mình đang thực hiện và chịu trách nhiệm bảo hành phần hợp đồng đó.

3. Trong trường hợp Bên A chấm dứt hợp đồng theo điểm b khoản 1 Điều này, Bên A không phải chịu bất cứ chi phí đền bù nào. Việc chấm dứt hợp đồng này không làm mất đi quyền lợi của Bên A được hưởng theo quy định của hợp đồng và pháp luật.

4. Trường hợp bên A phát hiện bên B thi công không đảm bảo chất lượng, gây nguy cơ ảnh hưởng an toàn của dự án và bên A đã nhiều lần nhắc nhở nhưng bên B không khắc phục. Bên A có quyền yêu cầu chấm dứt hợp đồng và mọi tổn thất (nếu có) bên A không chịu trách nhiệm.

Điều 11. Giám sát thi công xây dựng

Chủ đầu tư tự thực hiện giám sát các công việc nêu trong hợp đồng.

Giám sát của Chủ đầu tư có thể đưa ra chỉ dẫn cho nhà thầu về việc thi công xây dựng công trình và sửa chữa sai sót vào bất kỳ lúc nào. Nhà thầu phải tuân theo các chỉ dẫn của tư vấn giám sát chủ đầu tư. Trường hợp các chỉ dẫn của Giám sát chủ đầu tư mà nhà thầu đánh giá không phù hợp Nhà thầu phải báo cáo lại Chủ đầu tư bằng văn bản.

Trường hợp chủ đầu tư thay đổi nhân sự giám sát, chủ đầu tư sẽ thông báo bằng văn bản cho nhà thầu.

Việc giám sát của Chủ đầu tư không làm giảm trách nhiệm của Nhà thầu để thực hiện các công việc theo hợp đồng đảm bảo chất lượng, an toàn, tiến độ đã nêu ở trên.

Bên B phải có trách nhiệm mời giám sát của Chủ đầu tư kiểm tra tất cả các vật liệu đầu vào, kiểm tra công tác nghiệm thu trước khi chuyển tiếp công việc.

Trong quá trình thực hiện nếu để xảy ra các yếu tố ảnh hưởng chất lượng, bên B phải chịu trách nhiệm khắc phục, mọi chi phí bên B chịu.

Điều 12. Vật tư, máy móc, thiết bị

Nhà thầu phải đảm bảo tất cả vật tư, máy móc, thiết bị sử dụng cho công trình đáp ứng đúng yêu cầu kỹ thuật và được kiểm định theo quy định của pháp luật.

Chủ đầu tư sẽ kiểm tra vật tư, máy móc, thiết bị tại nơi khai thác, nơi sản xuất hoặc tại công trường vào bất kỳ thời điểm nào.

Nhà thầu phải đảm bảo bố trí cán bộ và các điều kiện cần thiết cho việc kiểm tra vật tư, máy móc, thiết bị nêu trên.

Tất cả vật tư đưa vào thi công tại công trình phải đảm bảo chất lượng, số lượng, có nguồn gốc xuất xứ rõ ràng. Bên B chịu hoàn toàn trách nhiệm về nội dung này.

Việc kiểm tra chất lượng, hồ sơ sẽ tuân thủ quy định của nhà nước về quản lý chất lượng công trình xây dựng theo Luật Xây dựng và các văn bản hướng dẫn hiện hành.

Điều 13. Bảo hành, sửa chữa, khắc phục sai sót

Nhà thầu bảo đảm thực hiện chế độ bảo hành đối với công trình trong thời hạn 12 tháng kể từ ngày bàn giao cho Chủ đầu tư. Nhà thầu cam kết bảo hành toàn bộ các công việc, do nhà thầu thi công theo hợp đồng này.

Kể từ ngày hoàn thành cho đến khi kết thúc thời hạn bảo hành công trình, chủ đầu tư sẽ thông báo cho nhà thầu về các sai sót trong công trình..

Mỗi lần có thông báo về sai sót trong công trình, nhà thầu phải tiến hành sửa chữa sai sót đó trong khoảng thời gian quy định mà chủ đầu tư đã thông báo.

Nếu nhà thầu không sửa chữa sai sót trong khoảng thời gian được chủ đầu tư quy định tại thông báo sai sót trong công trình thì chủ đầu tư được thuê tổ chức khác khắc phục sai sót, xác định chi phí khắc phục sai sót và nhà thầu sẽ phải hoàn trả khoản chi phí này.

Điều 14. Nghiệm thu, hoàn công

Chủ đầu tư tổ chức nghiệm thu theo quy định của pháp luật xây dựng chuyên ngành hiện hành. Biên bản nghiệm thu phải được đại diện chủ đầu tư, tư vấn giám sát và nhà thầu ký xác nhận.

Chủ đầu tư chỉ chấp thuận tiến hành thủ tục nghiệm thu bàn giao hoàn thành toàn bộ công trình theo hợp đồng này sau khi Nhà thầu hoàn thành toàn bộ hồ sơ chất lượng, hồ sơ hoàn công theo quy định

Điều 15. Giải quyết tranh chấp

1. Bên A và Bên B có trách nhiệm giải quyết các tranh chấp phát sinh giữa hai bên thông qua thương lượng, hòa giải.
2. Nếu tranh chấp không thể giải quyết được bằng thương lượng, hòa giải trong thời gian: 60 ngày kể từ ngày phát sinh tranh chấp thì bất kỳ bên nào cũng đều có thể yêu cầu đưa việc tranh chấp ra tòa án nhân dân có thẩm quyền để giải quyết.

Điều 16. Hiệu lực hợp đồng

1. Hợp đồng có hiệu lực kể từ ngày ký.
2. Hợp đồng hết hiệu lực sau khi hai bên ký kết biên bản thanh lý hợp đồng.

Hợp đồng được lập thành 04 bộ, chủ đầu tư giữ 03 bộ, nhà thầu giữ 01 bộ, các bộ hợp đồng có giá trị pháp lý như nhau.

ĐẠI DIỆN CHỦ ĐẦU TƯ

ĐẠI DIỆN NHÀ THẦU

DỰ TOÁN CHÀO GIÁ

DỰ ÁN: Đầu tư xây dựng Khu nhà ở thấp tầng các lô LK2, LK3, LK5, LK6, LK9, LK10, SLA, BT7, BT8

CÔNG TRÌNH: Đầu tư xây dựng Khu nhà ở thấp tầng các lô LK2, LK3, LK5, LK6, LK9, LK10, SLA, BT7, BT8

GÓI THẦU: XL23.02 - Thi công phần thân xây thô có hoàn thiện mặt ngoài và hàng rào - ô LK10-8, LK3-34, LK5-47

ĐẠI DIỂM: Khu đô thị mới Phước An - Huyện Nhơn Trạch - Tỉnh Đồng Nai

STT	NỘI DUNG CÔNG VIỆC	ĐƠN VỊ	KHỐI LƯỢNG	ĐƠN GIÁ	THÀNH TIỀN	GHI CHÚ
A	LK10-8				-	
I	HÀNG RÀO					
1	Bê tông sản xuất và đổ bằng thủ công, bê tông cột đá 1x2, vữa bê tông mác 250 tiết diện ≤0,1m ² , chiều cao ≤28m	m ³	5,012		-	
2	Ván khuôn gỗ, ván khuôn cột, cột vuông, chữ nhật	100m ²	0,350		-	
3	Công tác gia công lắp dựng cốt thép, cốt thép cột, trụ, đường kính cốt thép ≤ 10mm, chiều cao ≤ 6m	tấn	0,100		-	
4	Công tác gia công lắp dựng cốt thép, cốt thép cột, trụ, đường kính cốt thép ≤ 18mm, chiều cao ≤ 6m	tấn	0,317		-	
5	Xây tường thẳng bằng gạch ống 8x8x19, chiều dày ≤10cm, chiều cao ≤6m, vữa XM mác 75	m ³	2,500		-	
6	Trát tường ngoài, chiều dày trát 1,5cm, vữa XM mác 75	m ²	55,000		-	
7	Trát trụ cột, lam đứng, cầu thang, chiều dày trát 1,5cm, vữa XM mác 75	m ²	15,000		-	
8	Đắp phào đơn, vữa XM mác 75	m	8,000		-	
9	Bà bằng bột bả vào tường	m ²	30,000		-	
10	Sơn dầm, trần, cột, tường ngoài nhà đã bà bằng sơn các loại, 1 nước lót, 2 nước phủ	m ²	30,000		-	
11	Công tác ốp đá tổ ong 200*400	m ²	18,510		-	
II	PHẦN NHÀ XÂY THÔ & HOÀN THIỆN MẶT TIỀN					
12	Đắp đất Công trình bằng đầm đất cầm tay 70kg, độ chặt yêu cầu K=0,90	100m ³	0,267		-	
13	Láng nền, sân thượng, sân vườn bằng vữa Mác 75 không đánh màu, dày 5cm	m ²	123,000		-	
14	Bê tông sản xuất qua dây chuyền trạm trộn tại hiện trường hoặc vữa bê tông thương phẩm từ các cơ sở sản xuất tập trung và đổ bằng máy bơm bê tông, bê tông cột đá 1x2, vữa bê tông mác 250 tiết diện ≤0,1m ² , chiều cao ≤28m	m ³	5,249		-	
15	Ván khuôn gỗ, ván khuôn cột	100m ²	0,922		-	
16	Công tác gia công lắp dựng cốt thép, cốt thép cột, trụ, đường kính cốt thép ≤ 10mm, chiều cao ≤ 28m	tấn	0,129		-	
17	Công tác gia công lắp dựng cốt thép, cốt thép cột, trụ, đường kính cốt thép ≤ 18mm, chiều cao ≤ 28m	tấn	1,200		-	
18	Bê tông sản xuất qua dây chuyền trạm trộn tại hiện trường hoặc vữa bê tông thương phẩm từ các cơ sở sản xuất tập trung và đổ bằng máy bơm bê tông, bê tông xà dầm, giằng, sàn mái đá 1x2, vữa bê tông mác 250	m ³	13,000		-	
19	Ván khuôn gỗ, ván khuôn xà dầm, giằng	100m ²	1,350		-	
20	Công tác gia công lắp dựng cốt thép dầm, giằng, đường kính cốt thép ≤ 10mm, chiều cao ≤ 28m	tấn	0,300		-	
21	Công tác gia công lắp dựng cốt thép, cốt thép xà dầm, giằng, đường kính cốt thép ≤ 18mm, chiều cao ≤ 28m	tấn	2,153		-	
22	Bê tông sản xuất qua dây chuyền trạm trộn tại hiện trường hoặc vữa bê tông thương phẩm từ các cơ sở sản xuất tập trung và đổ bằng máy bơm bê tông, bê tông xà dầm, giằng, sàn mái đá 1x2, vữa bê tông mác 250	m ³	15,000		-	
23	Ván khuôn gỗ, ván khuôn sàn mái	100m ²	1,500		-	
24	Công tác gia công lắp dựng cốt thép, cốt thép sàn mái, đường kính cốt thép ≤10mm, chiều cao ≤ 28m	tấn	1,610		-	
25	Bê tông bê tông lạnh tô đá 1x2, trụ phụ vữa bê tông mác 200	m ³	3,000		-	
26	Ván khuôn gỗ, ván khuôn lạnh tô, trụ phụ	100m ²	0,550		-	
27	Công tác gia công lắp dựng cốt thép, cốt thép lạnh tô liền mái hắt, máng nước, đường kính cốt thép ≤ 10mm, chiều cao ≤ 28m	tấn	0,300		-	
28	Bê tông đá dăm sản xuất bằng máy trộn, đổ bằng thủ công, bê tông cầu thang thường đá 1x2, vữa bê tông mác 250	m ³	2,300		-	
29	Ván khuôn gỗ, ván khuôn cầu thang thường	100m ²	0,230		-	
30	Công tác gia công lắp dựng cốt thép, cốt thép cầu thang, đường kính cốt thép ≤ 10mm, chiều cao ≤ 28m	tấn	0,287		-	
31	Công tác gia công lắp dựng cốt thép, cốt thép cầu thang, đường kính cốt thép > 10mm, chiều cao ≤ 28m	tấn	0,100		-	
32	Xây tường thẳng bằng gạch ống 8x8x19, chiều dày ≤10cm, chiều cao ≤28m, vữa XM mác 75	m ³	18,500		-	
33	Xây tường thẳng bằng gạch ống 8x8x19 cầu gạch thẻ 4x8x19, chiều cao ≤28m, vữa XM mác 75	m ³	13,414		-	
34	Xây các bộ phận kết cấu phức tạp khác bằng gạch đất sét nung 4x8x19, chiều cao ≤6m, vữa XM mác 75	m ³	1,900		-	
35	Trát tường ngoài, chiều dày trát 1,5cm, vữa XM mác 75	m ²	150,000		-	
36	Trát trụ cột, lam đứng, cầu thang, chiều dày trát 2cm, vữa XM mác 75	m ²	90,000		-	
37	Trát xà dầm, vữa XM mác 75	m ²	10,000		-	
38	Bà bằng bột bả vào tường	m ²	210,000		-	
39	Sơn dầm, trần, cột, tường ngoài nhà đã bà bằng sơn các loại, 1 nước lót, 2 nước phủ	m ²	210,000		-	
40	Quét dung dịch chống thấm tường bên không bả, AC400 (theo định mức nhà sản xuất)	m ²	10,000		-	
41	Quét dung dịch chống thấm mái, tường, sê nô, ô văng ...	m ²	80,000		-	
42	Công tác ốp đá granit mặt tiền	m ²	16,500		-	
43	Lát gạch 400x400 chống thấm trên mái (bao gồm cán vữa)	m ²	42,000		-	
44	Đắp phào đơn, vữa XM mác 75	m	36,000		-	
45	Chống thấm giữa hai nhà liền kề (dùng tole bọc)	m ²	10,000		-	
III	PHẦN BÊ TỰ HOẠI					
46	Đào đất bê tự hoại, hầm ga, hàng rào đất cấp II	m ³	20,346		-	
47	Bê tông lót móng hầm ga, bê tự hoại đá 4x6, vữa bê tông mác 150	m ³	1,300		-	
48	Xây tường thẳng bằng gạch đất sét nung 4x8x19, chiều dày ≤30cm, chiều cao ≤6m, vữa XM mác 75	m ³	2,160		-	

STT	NỘI DUNG CÔNG VIỆC	ĐƠN VỊ	KHỐI LƯỢNG	ĐƠN GIÁ	THÀNH TIỀN	GHI CHÚ
49	Xây tường thẳng bằng gạch đất sét nung 4x8x19, chiều dày <=10cm, chiều cao <=6m, vữa XM mác 75	m3	0,510		-	
50	Trát tường trong, chiều dày trát 2cm, vữa XM mác 75	m2	32,000		-	
51	Láng nền sàn có đánh màu, chiều dày 2cm, vữa XM mác 100	m2	3,360		-	
52	Sản xuất cầu kiện bê tông đúc sẵn, bê tông tấm đan đá 1x2, vữa bê tông mác 200	m3	0,552		-	
53	Công tác gia công, lắp đặt cốt thép bê tông đúc sẵn, cốt thép tấm đan D10a120	tấn	0,062		-	
54	Công tác gia công, lắp dựng, tháo dỡ ván khuôn. Ván khuôn gỗ, ván khuôn nắp đan	100m2	0,035		-	
55	Lắp dựng cầu kiện bê tông đúc sẵn, pa nen	cái	6,000		-	
56	Đào đất ống thoát nước mưa, đất cấp II	m3	9,000		-	
57	Lắp đặt ống nhựa miệng bát nổi bằng phương pháp dán keo, đoạn ống dài 6m, đường kính ống <=130 mm	100m	0,600		-	
58	Lắp đặt ống nhựa miệng bát nổi bằng phương pháp dán keo, đoạn ống dài 6m, đường kính ống <=60mm	100m	0,250		-	
59	Cung cấp lắp đặt phụ kiện, đường ống	bộ	1,000		-	
60	Đắp đất nền móng đường ống	m3	8,935		-	
B	LK3-34				-	
I	HÀNG RÀO					
1	Bê tông sản xuất và đổ bằng thủ công, bê tông cốt đá 1x2, vữa bê tông mác 250 tiết diện <=0,1m2, chiều cao <=28m	m3	2,536		-	
2	Ván khuôn gỗ, ván khuôn cột, cột vuông, chữ nhật	100m2	0,244		-	
3	Công tác gia công lắp dựng cốt thép, cốt thép cột, trụ, đường kính cốt thép <= 10mm, chiều cao <= 6m	tấn	0,136		-	
4	Công tác gia công lắp dựng cốt thép, cốt thép cột, trụ, đường kính cốt thép <= 18mm, chiều cao <= 6m	tấn	0,137		-	
5	Xây tường thẳng bằng gạch ống 8x8x19, chiều dày <=10cm, chiều cao <=6m, vữa XM mác 75	m3	1,472		-	
6	Trát tường ngoài, chiều dày trát 1,5cm, vữa XM mác 75	m2	37,720		-	
7	Trát trụ cột, lam đứng, cầu thang, chiều dày trát 1,5cm, vữa XM mác 75	m2	11,640		-	
8	Đắp phào đơn, vữa XM mác 75	m	4,800		-	
9	Bà bằng bột bà vào tường	m2	22,520		-	
10	Sơn dầm, trần, cột, tường ngoài nhà đã bà bằng sơn các loại, 1 nước lót, 2 nước phủ	m2	22,520		-	
II	PHẦN NHÀ XÂY THỔ & HOÀN THIỆN MẶT TIỀN				-	
11	Đắp đất Công trình bằng đầm đất cầm tay 70kg, độ chặt yêu cầu K=0,90	100m3	0,336		-	
12	Láng nền, sân thượng, sân vườn bằng vữa Mác 75 không đánh màu, dày 5cm	m2	159,200		-	
13	Bê tông sản xuất qua dây chuyền trạm trộn tại hiện trường hoặc vữa bê tông thương phẩm từ các cơ sở sản xuất tập trung và đổ bằng máy bơm bê tông, bê tông cốt đá 1x2, vữa bê tông mác 250 tiết diện <=0,1m2, chiều cao <=28m	m3	7,672		-	
14	Ván khuôn gỗ, ván khuôn cột	100m2	1,203		-	
15	Công tác gia công lắp dựng cốt thép, cốt thép cột, trụ, đường kính cốt thép <= 10mm, chiều cao <= 28m	tấn	0,211		-	
16	Công tác gia công lắp dựng cốt thép, cốt thép cột, trụ, đường kính cốt thép <= 18mm, chiều cao <= 28m	tấn	1,655		-	
17	Bê tông sản xuất qua dây chuyền trạm trộn tại hiện trường hoặc vữa bê tông thương phẩm từ các cơ sở sản xuất tập trung và đổ bằng máy bơm bê tông, bê tông xà dầm, giằng, sàn mái đá 1x2, vữa bê tông mác 250	m3	23,500		-	
18	Ván khuôn gỗ, ván khuôn xà dầm, giằng	100m2	2,718		-	
19	Công tác gia công lắp dựng cốt thép dầm, giằng, đường kính cốt thép <= 10mm, chiều cao <= 28m	tấn	0,471		-	
20	Công tác gia công lắp dựng cốt thép, cốt thép xà dầm, giằng, đường kính cốt thép <= 18mm, chiều cao <= 28m	tấn	3,760		-	
21	Bê tông sản xuất qua dây chuyền trạm trộn tại hiện trường hoặc vữa bê tông thương phẩm từ các cơ sở sản xuất tập trung và đổ bằng máy bơm bê tông, bê tông xà dầm, giằng, sàn mái đá 1x2, vữa bê tông mác 250	m3	29,210		-	
22	Ván khuôn gỗ, ván khuôn sàn mái	100m2	3,071		-	
23	Công tác gia công lắp dựng cốt thép, cốt thép sàn mái, đường kính cốt thép <=10mm, chiều cao <= 28m	tấn	3,200		-	
24	Bê tông bê tông lanh tô, trụ đá 1x2, vữa bê tông mác 200	m3	3,876		-	
25	Ván khuôn gỗ, ván khuôn lanh tô, trụ	100m2	0,513		-	
26	Công tác gia công lắp dựng cốt thép, cốt thép lanh tô liền mái hắt, máng nước, đường kính cốt thép <= 10mm, chiều cao <= 28m	tấn	0,306		-	
27	Bê tông đá dầm sản xuất bằng máy trộn, đổ bằng thủ công, bê tông cầu thang thường đá 1x2, vữa bê tông mác 250	m3	4,009		-	
28	Ván khuôn gỗ, ván khuôn cầu thang thường	100m2	0,379		-	
29	Công tác gia công lắp dựng cốt thép, cốt thép cầu thang, đường kính cốt thép <= 10mm, chiều cao <= 28m	tấn	0,590		-	
30	Công tác gia công lắp dựng cốt thép, cốt thép cầu thang, đường kính cốt thép > 10mm, chiều cao <= 28m	tấn	0,180		-	
31	Xây tường thẳng bằng gạch ống 8x8x19, chiều dày <=10cm, chiều cao <=28m, vữa XM mác 75	m3	27,402		-	
32	Xây tường thẳng bằng gạch ống 8x8x19 cầu gạch thể 4x8x19, chiều cao <=28m, vữa XM mác 75	m3	19,977		-	
33	Xây các bộ phận kết cấu phức tạp khác bằng gạch đất sét nung 4x8x19, chiều cao <=6m, vữa XM mác 75	m3	2,691		-	
34	Trát tường ngoài, chiều dày trát 1,5cm, vữa XM mác 75	m2	380,000		-	
35	Trát trụ cột, lam đứng, cầu thang, chiều dày trát 2cm, vữa XM mác 75	m2	98,520		-	
36	Trát xà dầm, vữa XM mác 75	m2	30,000		-	
37	Bà bằng bột bà vào tường	m2	308,520		-	
38	Sơn dầm, trần, cột, tường ngoài nhà đã bà bằng sơn các loại, 1 nước lót, 2 nước phủ	m2	308,520		-	
39	Quét dung dịch chống thấm tường bên không bà, AC400 (theo định mức nhà sản xuất)	m2	200,000		-	
40	Quét dung dịch chống thấm mái, tường, sê nô, ô văng ...	m2	163,524		-	
41	Công tác ốp đá granit mặt tiền	m2	23,390		-	
42	Lát gạch 400x400 chống thấm trên mái (bao gồm cán vữa)	m2	50,000		-	
43	Đắp phào đơn, vữa XM mác 75	m	50,000		-	
44	Chống thấm giữa hai nhà liền kề (dùng tole bọc)	m2	26,000		-	
III	PHẦN BÊ TỰ HOẠI				-	
45	Đào đất bê tự hoại, hầm ga, đất cấp II	m3	16,922		-	
46	Bê tông lót móng hầm ga, bê tự hoại đá 4x6, vữa bê tông mác 150	m3	1,950		-	

STT	NỘI DUNG CÔNG VIỆC	ĐƠN VỊ	KHỐI LƯỢNG	ĐƠN GIÁ	THÀNH TIỀN	GHI CHÚ
47	Xây tường thẳng bằng gạch đất sét nung 4x8x19, chiều dày <=30cm, chiều cao <=6m, vữa XM mác 75	m3	2,160		-	
48	Xây tường thẳng bằng gạch đất sét nung 4x8x19, chiều dày <=10cm, chiều cao <=6m, vữa XM mác 75	m3	0,510		-	
49	Trát tường trong, chiều dày trát 2cm, vữa XM mác 75	m2	29,330		-	
50	Láng nền sàn có đánh màu, chiều dày 2cm, vữa XM mác 100	m2	3,360		-	
51	Sản xuất cầu kiện bê tông đúc sẵn, bê tông tấm đan đá 1x2, vữa bê tông mác 200	m3	0,552		-	
52	Công tác gia công, lắp đặt cốt thép bê tông đúc sẵn, cốt thép tấm đan D10a120	tấn	0,062		-	
53	Công tác gia công, lắp dựng, tháo dỡ ván khuôn. Ván khuôn gỗ, ván khuôn nắp đan	100m2	0,023		-	
54	Lắp dựng cầu kiện bê tông đúc sẵn, pa nen	cái	6,000		-	
55	Đào đất ống thoát nước mưa, đất cấp II	m3	4,875		-	
56	Lắp đặt ống nhựa miệng bát nổi bằng phương pháp dán keo, đoạn ống dài 6m, đường kính ống <=130 mm	100m	0,512		-	
57	Lắp đặt ống nhựa miệng bát nổi bằng phương pháp dán keo, đoạn ống dài 6m, đường kính ống <=60mm	100m	0,252		-	
58	Cung cấp lắp đặt phụ kiện, đường ống	bộ	1,000		-	
59	Đắp đất nền móng đường ống	m3	8,935		-	
C	LKS-47					
I	HÀNG RÀO					
1	Bê tông sản xuất và đổ bằng thủ công, bê tông cột đá 1x2, vữa bê tông mác 250 tiết diện <=0,1m2, chiều cao <=28m	m3	3,600			
2	Ván khuôn gỗ, ván khuôn cột, cột vuông, chữ nhật	100m2	0,314			
3	Công tác gia công lắp dựng cốt thép, cốt thép cột, trụ, đường kính cốt thép <= 10mm, chiều cao <= 6m	tấn	0,100			
4	Công tác gia công lắp dựng cốt thép, cốt thép cột, trụ, đường kính cốt thép <= 18mm, chiều cao <= 6m	tấn	0,220			
5	Xây tường thẳng bằng gạch ống 8x8x19, chiều dày <=10cm, chiều cao <=6m, vữa XM mác 75	m3	2,400			
6	Trát tường ngoài, chiều dày trát 1,5cm, vữa XM mác 75	m2	50,000			
7	Trát trụ cột, lam đứng, cầu thang, chiều dày trát 1,5cm, vữa XM mác 75	m2	11,000			
8	Đắp phào đơn, vữa XM mác 75	m	5,000			
9	Bà bằng bột bả vào tường	m2	25,000			
10	Sơn dầm, trần, cột, tường ngoài nhà đã bả bằng sơn các loại, 1 nước lót, 2 nước phủ	m2	25,000			
11	Công tác ốp đá tổ ong 200*400	m2	16,000			
II	PHẦN NHÀ XÂY THỔ & HOÀN THIỆN MẶT TIỀN					
12	Đắp đất Công trình bằng đầm đất cầm tay 70kg, độ chặt yêu cầu K=0,90	100m3	0,267			
13	Láng nền, sân thượng, sân vườn bằng vữa Mác 75 không đánh màu, dày 5cm	m2	123,000			
14	Bê tông sản xuất qua dây chuyền trạm trộn tại hiện trường hoặc vữa bê tông thương phẩm từ các cơ sở sản xuất tập trung và đổ bằng máy bơm bê tông, bê tông cột đá 1x2, vữa bê tông mác 250 tiết diện <=0,1m2, chiều cao <=28m	m3	5,000			
15	Ván khuôn gỗ, ván khuôn cột	100m2	0,889			
16	Công tác gia công lắp dựng cốt thép, cốt thép cột, trụ, đường kính cốt thép <= 10mm, chiều cao <= 28m	tấn	0,137			
17	Công tác gia công lắp dựng cốt thép, cốt thép cột, trụ, đường kính cốt thép <= 18mm, chiều cao <= 28m	tấn	1,137			
18	Bê tông sản xuất qua dây chuyền trạm trộn tại hiện trường hoặc vữa bê tông thương phẩm từ các cơ sở sản xuất tập trung và đổ bằng máy bơm bê tông, bê tông xà dầm, giằng, sàn mái đá 1x2, vữa bê tông mác 250	m3	13,500			
19	Ván khuôn gỗ, ván khuôn xà dầm, giằng	100m2	1,400			
20	Công tác gia công lắp dựng cốt thép dầm, giằng, đường kính cốt thép <= 10mm, chiều cao <= 28m	tấn	0,300			
21	Công tác gia công lắp dựng cốt thép, cốt thép xà dầm, giằng, đường kính cốt thép <= 18mm, chiều cao <= 28m	tấn	2,100			
22	Bê tông sản xuất qua dây chuyền trạm trộn tại hiện trường hoặc vữa bê tông thương phẩm từ các cơ sở sản xuất tập trung và đổ bằng máy bơm bê tông, bê tông xà dầm, giằng, sàn mái đá 1x2, vữa bê tông mác 250	m3	14,500			
23	Ván khuôn gỗ, ván khuôn sàn mái	100m2	1,400			
24	Công tác gia công lắp dựng cốt thép, cốt thép sàn mái, đường kính cốt thép <=10mm, chiều cao <= 28m	tấn	1,500			
25	Bê tông bê tông lanh tô đá 1x2, trụ phụ vữa bê tông mác 200	m3	2,500			
26	Ván khuôn gỗ, ván khuôn lanh tô, trụ phụ	100m2	0,550			
27	Công tác gia công lắp dựng cốt thép, cốt thép lanh tô liên mái hắt, máng nước, đường kính cốt thép <= 10mm, chiều cao <= 28m	tấn	0,300			
28	Bê tông đá dăm sản xuất bằng máy trộn, đổ bằng thủ công, bê tông cầu thang thường đá 1x2, vữa bê tông mác 250	m3	2,100			
29	Ván khuôn gỗ, ván khuôn cầu thang thường	100m2	0,206			
30	Công tác gia công lắp dựng cốt thép, cốt thép cầu thang, đường kính cốt thép <= 10mm, chiều cao <= 28m	tấn	0,287			
31	Công tác gia công lắp dựng cốt thép, cốt thép cầu thang, đường kính cốt thép > 10mm, chiều cao <= 28m	tấn	0,050			
32	Xây tường thẳng bằng gạch ống 8x8x19, chiều dày <=10cm, chiều cao <=28m, vữa XM mác 75	m3	21,000			
33	Xây tường thẳng bằng gạch ống 8x8x19 câu gạch thê 4x8x19, chiều cao <=28m, vữa XM mác 75	m3	13,500			
34	Xây các bộ phận kết cấu phức tạp khác bằng gạch đất sét nung 4x8x19, chiều cao <=6m, vữa XM mác 75	m3	1,978			
35	Trát tường ngoài, chiều dày trát 1,5cm, vữa XM mác 75	m2	415,000			
36	Trát trụ cột, lam đứng, cầu thang, chiều dày trát 2cm, vữa XM mác 75	m2	95,000			
37	Trát xà dầm, vữa XM mác 75	m2	5,000			
38	Bả bằng bột bả vào tường	m2	215,000			
39	Sơn dầm, trần, cột, tường ngoài nhà đã bả bằng sơn các loại, 1 nước lót, 2 nước phủ	m2	215,000			
40	Quét dung dịch chống thấm tường bên không bả, AC400 (theo định mức nhà sản xuất)	m2	300,000			
41	Quét dung dịch chống thấm mái, tường, sê nô, ô văng ...	m2	80,000			
42	Công tác ốp đá granit mặt tiền	m2	23,000			
43	Lát gạch 400x400 chống thấm trên mái (bao gồm cán vữa)	m2	36,000			
44	Đắp phào đơn, vữa XM mác 75	m	33,000			
45	Chống thấm giữa hai nhà liền kề (dùng tole bọc)	m2	7,000			

STT	NỘI DUNG CÔNG VIỆC	ĐƠN VỊ	KHỐI LƯỢNG	ĐƠN GIÁ	THÀNH TIỀN	GHI CHÚ
III	PHẦN BÊ TỰ HOẠI					
46	Đào đất bê tự hoại, hầm ga, hàng rào đất cấp II	m3	20,346			
47	Bê tông lót móng hầm ga, bê tự hoại đá 4x6, vữa bê tông mác 150	m3	1,500			
48	Xây tường thẳng bằng gạch đất sét nung 4x8x19, chiều dày <=30cm, chiều cao <=6m, vữa XM mác 75	m3	2,160			
49	Xây tường thẳng bằng gạch đất sét nung 4x8x19, chiều dày <=10cm, chiều cao <=6m, vữa XM mác 75	m3	0,510			
50	Trát tường trong, chiều dày trát 2cm, vữa XM mác 75	m2	32,000			
51	Láng nền sàn có đánh màu, chiều dày 2cm, vữa XM mác 100	m2	3,360			
52	Sản xuất cầu kiện bê tông đúc sẵn, bê tông tấm đan đá 1x2, vữa bê tông mác 200	m3	0,552			
53	Công tác gia công, lắp đặt cốt thép bê tông đúc sẵn, cốt thép tấm đan D10a120	tấn	0,062			
54	Công tác gia công, lắp dựng, tháo dỡ ván khuôn. Ván khuôn gỗ, ván khuôn nắp đan	100m2	0,035			
55	Lắp dựng cầu kiện bê tông đúc sẵn, pa nen	cái	6,000			
56	Đào đất ống thoát nước mưa, đất cấp II	m3	7,500			
57	Lắp đặt ống nhựa miệng bát nối bằng phương pháp dán keo, đoạn ống dài 6m, đường kính ống <=130 mm	100m	0,566			
58	Lắp đặt ống nhựa miệng bát nối bằng phương pháp dán keo, đoạn ống dài 6m, đường kính ống <=60mm	100m	0,247			
59	Cung cấp lắp đặt phụ kiện, đường ống	bộ	1,000			
60	Đắp đất nền móng đường ống	m3	7,500			
	TỔNG TRƯỚC THUẾ				-	
	THUẾ VAT 10%				-	
	TỔNG CỘNG SAU THUẾ				-	

ĐẠI DIỆN HỢP PHÁP CỦA NHÀ THẦU

BẢNG CHỨNG LOẠI VẬT TƯ

DỰ ÁN: Đầu tư xây dựng Khu nhà ở thấp tầng các lô LK2, LK3, LK5, LK6, LK9, LK10, SLA, BT7, BT8

CÔNG TRÌNH: Đầu tư xây dựng Khu nhà ở thấp tầng các lô LK2, LK3, LK5, LK6, LK9, LK10, SLA, BT7, BT8

GÓI THẦU: XL23.02 - Thi công phần thân xây thô có hoàn thiện mặt ngoài và hàng rào - ô LK10-8, LK3-34, LK5-47

ĐẠI ĐIỂM : Khu đô thị mới Phước An - Huyện Nhơn Trạch - Tỉnh Đồng Nai

STT	Nội dung công việc	Chủng loại, xuất xứ	Ghi chú
1	Thép xây dựng	CB240T (D6-D8), CB300V (D10-D25); Miền Nam, Hòa Phát (hoặc tương đương)	
2	Bê tông thương phẩm	Bê tông thương phẩm đá 1*2, M250; Trường Thịnh, Long Thành (hoặc tương đương)	
3	Xi măng đa dụng PCB40	Xi măng đa dụng PCB40; Xi măng Hà Tiên, FICO (hoặc tương đương)	
4	Đá 1*2 đá xanh	Đồng Nai, Bình Dương, Tây Ninh (hoặc tương đương)	
5	Cát xây, trát	Đồng Nai, Tây Ninh (hoặc tương đương)	
6	Gạch xây tường	Gạch tuy nen Bình Dương, Đồng Nai (hoặc tương đương)	
7	Bột bả tường	Jotun , Joton, Valenta (hoặc tương đương)	
8	Sơn tường, sơn lót	Jotun , Joton, Valenta (hoặc tương đương)	
9	Chống thấm tường, sàn, ban công ...	Sơn chống thấm; Jotun , Joton, Valenta (hoặc tương đương)	
10	Ống nhựa và phụ kiện	Ống PVC; Nhựa Bình Minh (hoặc tương đương)	
11	Gạch lót mái 40*40	Vilacera Hạ Long (hoặc tương đương)	
12	Đá Granite	Đá granite; Việt Nam, Ấn Độ (hoặc tương đương)	
13	Đá tổ ong 20*40	Việt Nam, dày 1 -1.5 cm (hoặc tương đương)	

HỒ SƠ THIẾT KẾ THI CÔNG ĐIỀU CHỈNH

Dự án :

KHU NHÀ Ở THÁP TÀNG CÁC LÔ LK2, LK3, LK5, LK6, LK9, LK10, SLA, BT7, BT8

Công trình :

MẪU TM-7 - LÔ LK2 (CĂN 23-39) & LK3 (CĂN 23-39)

MẪU THIẾT KẾ GÓC: TM-7

Địa điểm :

KHU ĐÔ THỊ MỚI PHƯỚC AN – NHƠN TRẠCH – ĐỒNG NAI

Đơn vị thực hiện:



CÔNG TY TNHH TƯ VẤN – THIẾT KẾ - XÂY DỰNG NHẬT VỸ
Địa chỉ: 33/1/1 Lê Hoàng Phái, P17, Q.Gò Vấp, Tp.HCM
Mã số thuế: 0303483469

TP. HCM, NĂM 2022

HỒ SƠ THIẾT KẾ THI CÔNG ĐIỀU CHỈNH

CÔNG TY CỔ PHẦN PHÁT TRIỂN VÀ ĐÔ THỊ HUD SÀI GÒN

1. THIẾT KẾ DẪN THẨM TRA

Trên nền bản thiết kế số: KT-17-001

Ngày: 13 tháng 07 năm 2022

TTV:

Lc

Vũ Xuân Lộc

Dự án:

KHU NHÀ Ở THÁP TÀNG CÁC LÔ LK2, LK3, LK5, LK6, LK9, LK10, SLA, BT7, BT8

Công trình:

MÀU TM-7 - LÔ LK2 (CĂN 23-39) & LK3 (CĂN 23-39)

Địa điểm:

KHU ĐÔ THỊ MỚI PHƯỚC AN – NHƠN TRẠCH – ĐỒNG NAI

CHỦ ĐẦU TƯ
CÔNG TY CỔ PHẦN ĐẦU TƯ
PHÁT TRIỂN NHÀ VÀ ĐÔ THỊ HUD SÀI GÒN



GIÁM ĐỐC

Trần Quang Cường

CƠ QUAN LẬP
CÔNG TY TNHH TƯ VẤN THIẾT KẾ XÂY DỰNG

NHẬT VỸ

GIÁM ĐỐC




Đặng Phan Thành

TP. HCM, NĂM 2022


PHẦN KIẾN TRÚC

DANH MỤC BẢN VẼ KIẾN TRÚC


KHBV	TÊN BẢN VẼ
KT - 01	MẶT BẰNG VỊ TRÍ MẪU NHÀ TM-7
KT - 02	MẶT BẰNG TỔNG THỂ TRỆT NHÀ TM-7
KT - 03	MẶT BẰNG TẦNG TRỆT
KT - 04	MẶT BẰNG TẦNG LŨNG
KT - 05	MẶT BẰNG LẦU 1
KT - 06	MẶT BẰNG LẦU 2
KT - 07	MẶT BẰNG Mái
KT - 08	MẶT ĐỪNG TRỤC 1-2
KT - 09	MẶT ĐỪNG TRỤC 2-1
KT - 10	MẶT CẮT A-A
KT - 11	MẶT CẮT B-B
KT - 12	MẶT BẰNG BỐ TRÍ VẬT DỤNG TẦNG TRỆT
KT - 13	MẶT BẰNG BỐ TRÍ VẬT DỤNG TẦNG LŨNG
KT - 14	MẶT BẰNG BỐ TRÍ VẬT DỤNG LẦU 1
KT - 15	MẶT BẰNG BỐ TRÍ VẬT DỤNG LẦU 2
KT - 16	MẶT ĐỪNG GHI CHÚ VẬT LIỆU TRỤC 1-2
KT - 17	MẶT ĐỪNG GHI CHÚ VẬT LIỆU TRỤC 2-1
KT - 18	MẶT BẰNG THANG
KT - 19	MẶT CẮT THANG
KT - 20	CHI TIẾT 1-2-5
KT - 21	CHI TIẾT 3
KT - 22	CHI TIẾT 4
KT - 23	CHI TIẾT CỬA ĐI, CHI TIẾT CỬA SỐ

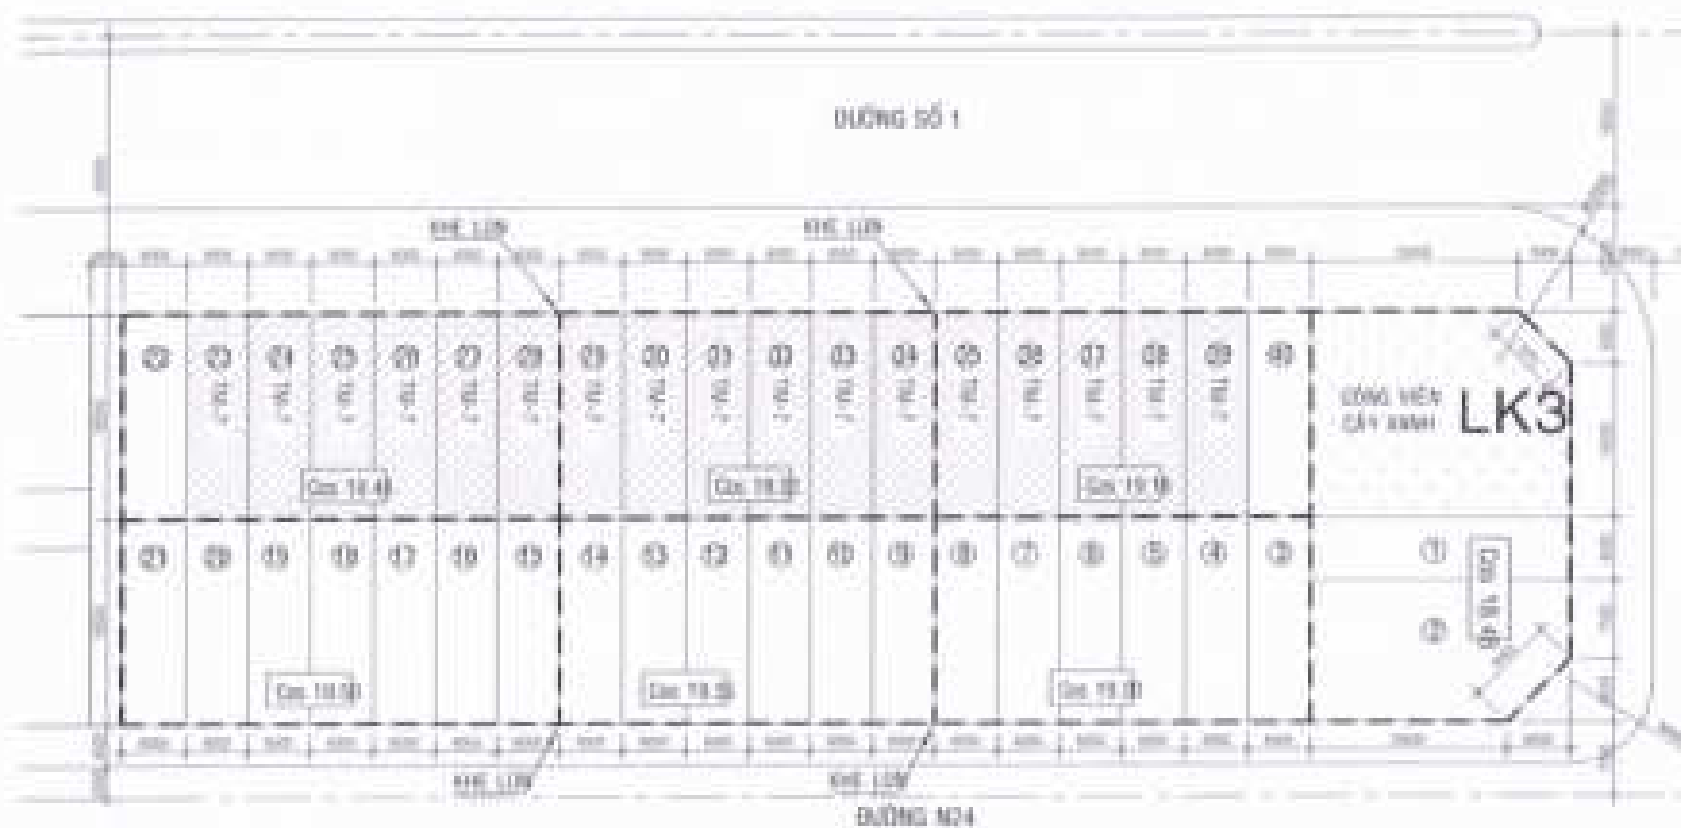

MẶT BẰNG VỊ TRÍ CÁC MẪU NHÀ LÔ LK3 TL:1/1000

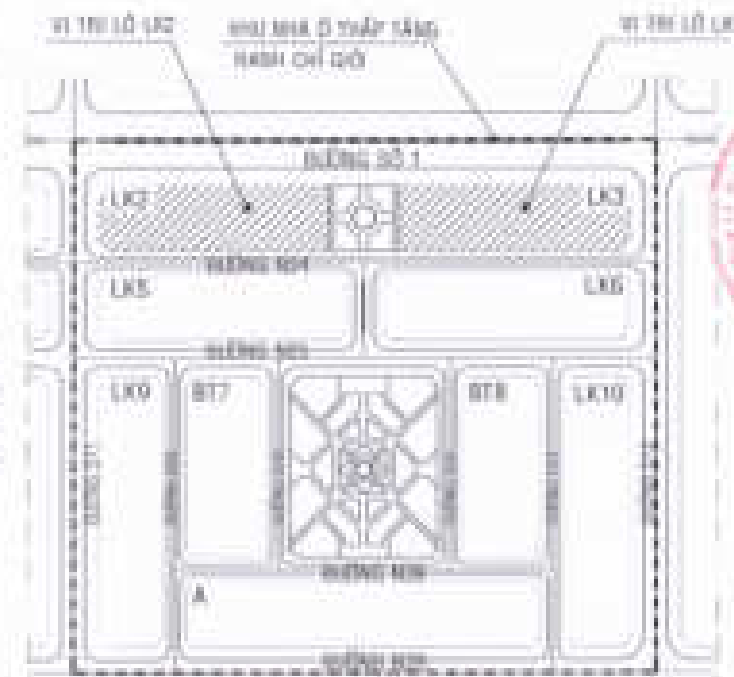

MẶT BẰNG VỊ TRÍ LÔ LK2-LK3 TL:1/2500

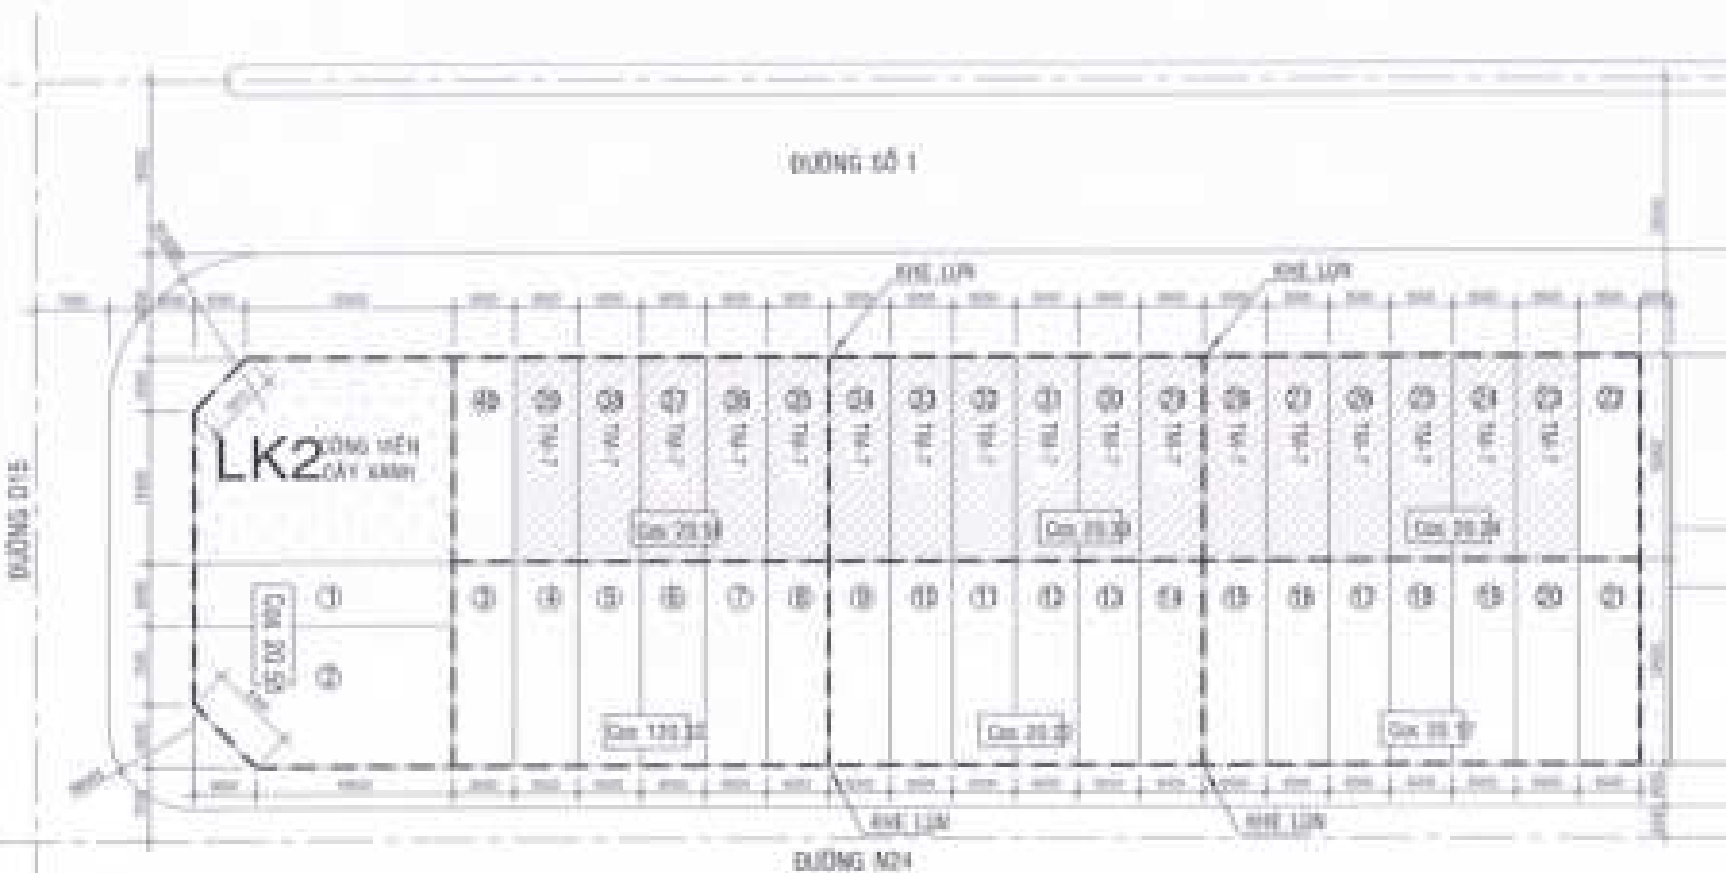

MẶT BẰNG VỊ TRÍ CÁC MẪU NHÀ LÔ LK2 TL:1/1000

CHỦ THÍCH:

 VỊ TRÍ NHÀ TM-7

① SỐ LÔ ĐẤT

CÔNG TY CHỨNG NHẬT THIẾT KẾ: NHẬT VỸ

THIẾT KẾ ĐÃ THẨM TRA

Thay vào bản thẩm tra số: 40 / BCTK-ĐM

Ngày 11 tháng 07 năm 2022

TTV:
























TÊN BẢN VẼ: LÔ LK2 (01/01) & LÔ LK3 (01/01)

MẶT BẰNG

VỊ TRÍ NHÀ TM-7


CÁCH XÁC ĐỊNH CÁC ĐIỂM MỐC CHO NHÀ LIÊN KẾ TM-7

H1, H2, H3, H4 LÀ BIỂM CẤP MỐC ĐỂ ĐỊNH VỊ HẸM LƯỚI CỦA NHÀ TM-7

MUỐC CÁC BÌNH BẢNG CÁCH H1, H4 LÀ QUẠC CỦA TRỤC (I) VỚI ĐƯỜNG HÀNH KHU ĐẤT

H2, H3 LÀ QUẠC CỦA TRỤC (II) VỚI ĐƯỜNG HÀNH KHU ĐẤT

(CÓT 0.00) SÀN TẦNG TRỆT (XEM BẢN VẼ MẶT BẰNG VỊ TRÍ CÁC MẪU NHÀ)

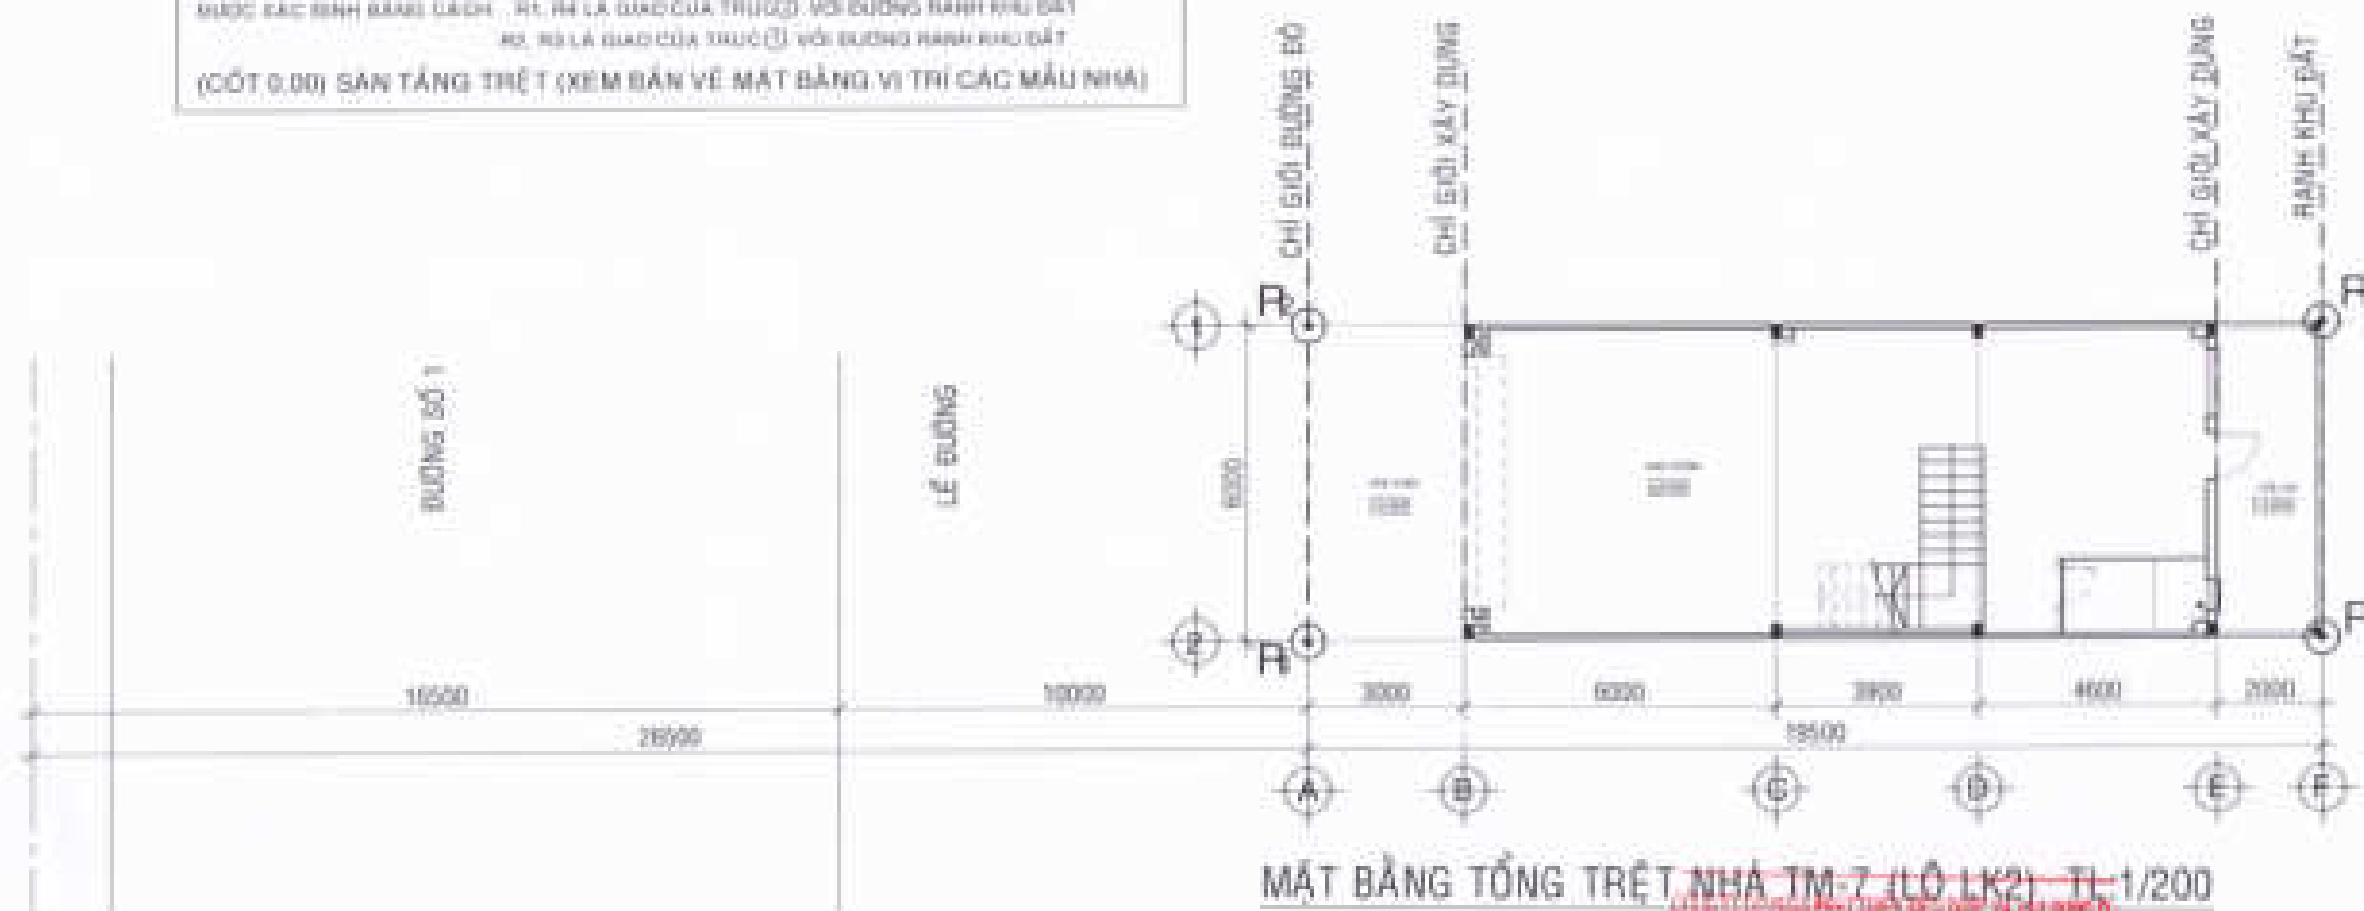

MẶT BẰNG TỔNG TRỆT NHÀ TM-7 (LÔ LK2) TL-1/200

(Chữ ký và dấu đỏ của đơn vị thiết kế)


THIẾT KẾ VÀ THẨM TRA

Theo yêu cầu thẩm tra số 10 / KTCT - ĐƯ

Ngày 15 tháng 07 năm 2022

TTV:

(Chữ ký và dấu của đơn vị thẩm tra)

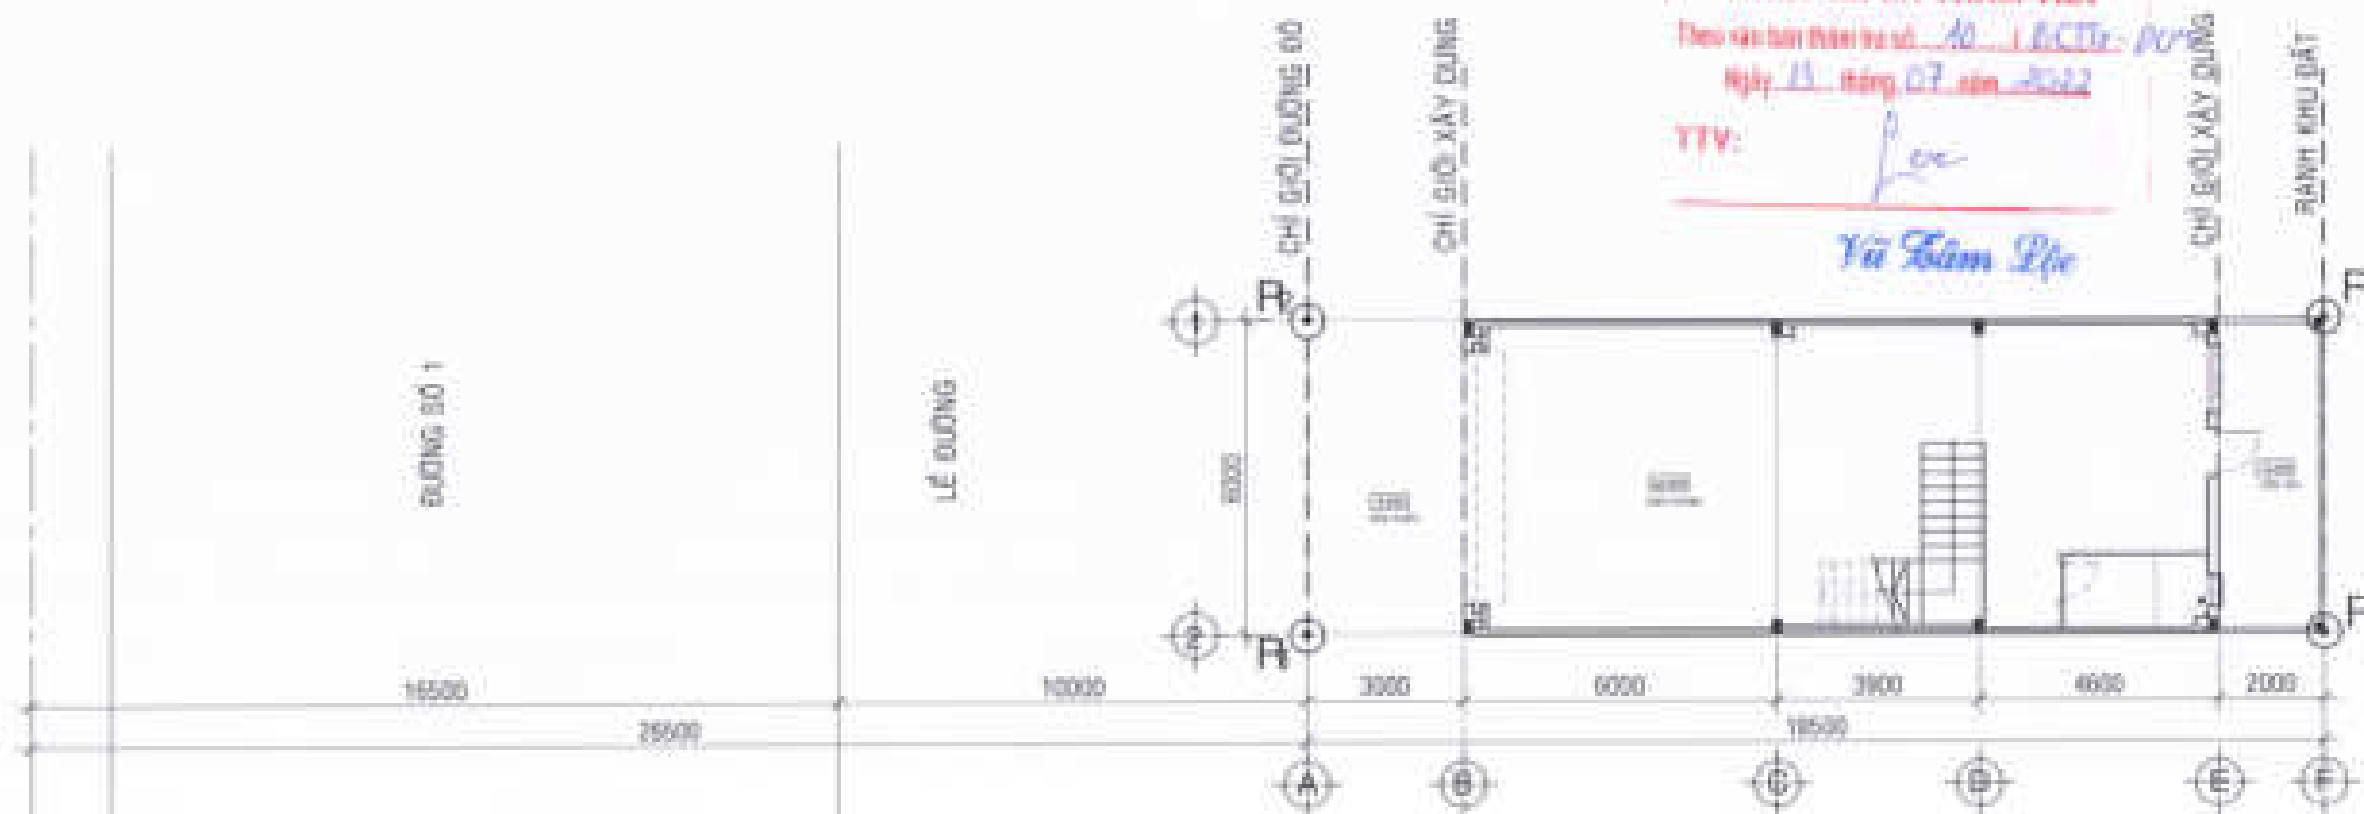

MẶT BẰNG TỔNG TRỆT NHÀ TM-7 (LÔ LK3) TL-1/200

CHỦ ĐẦU TƯ
CÔNG TY CỔ PHẦN ĐẦU TƯ
PHÁT TRIỂN NHÀ VÀ ĐÔ THỊ HƯNG SÀI GÒN



(Chữ ký và dấu của đơn vị thẩm tra)

CÔNG TRÌNH - DẠ GIỚI

**MẪU NHÀ KHIU ĐÔ THỊ MỚI
PHƯỚC AN**

LÀ PHƯỚC AN - HUYỆN NHƠN TRẠCH - TỈNH ĐỒNG NAI

ĐƠN VỊ THIẾT KẾ

CÔNG TY TNHH TƯ VẤN THIẾT KẾ XÂY DỰNG


ANHẬT VỸ
ANHẬT VỸ & CTV
Số 01/10/2019/Pháp, Phường 11, Quận 04, Hồ Chí Minh

QUẢN LÝ
QUẢN LÝ THIẾT KẾ
ĐANG PHAN THÁNH

THIẾT KẾ
THIẾT KẾ
LÊ VĂN NGỌC HƯNG

THẨM TRA
THẨM TRA
LÊ THÀNH LÔNG

NGUYỄN THỊ HUỆ
NGUYỄN THỊ HUỆ
BYY: 02/CHP/TY/1C/THANG.../2022
SẴN BẢN VẼ 1:0 LK2 (03-01) & LK3 (03-01)
**MẶT BẰNG TỔNG TRỆT
LÔ LK2 & LK3**

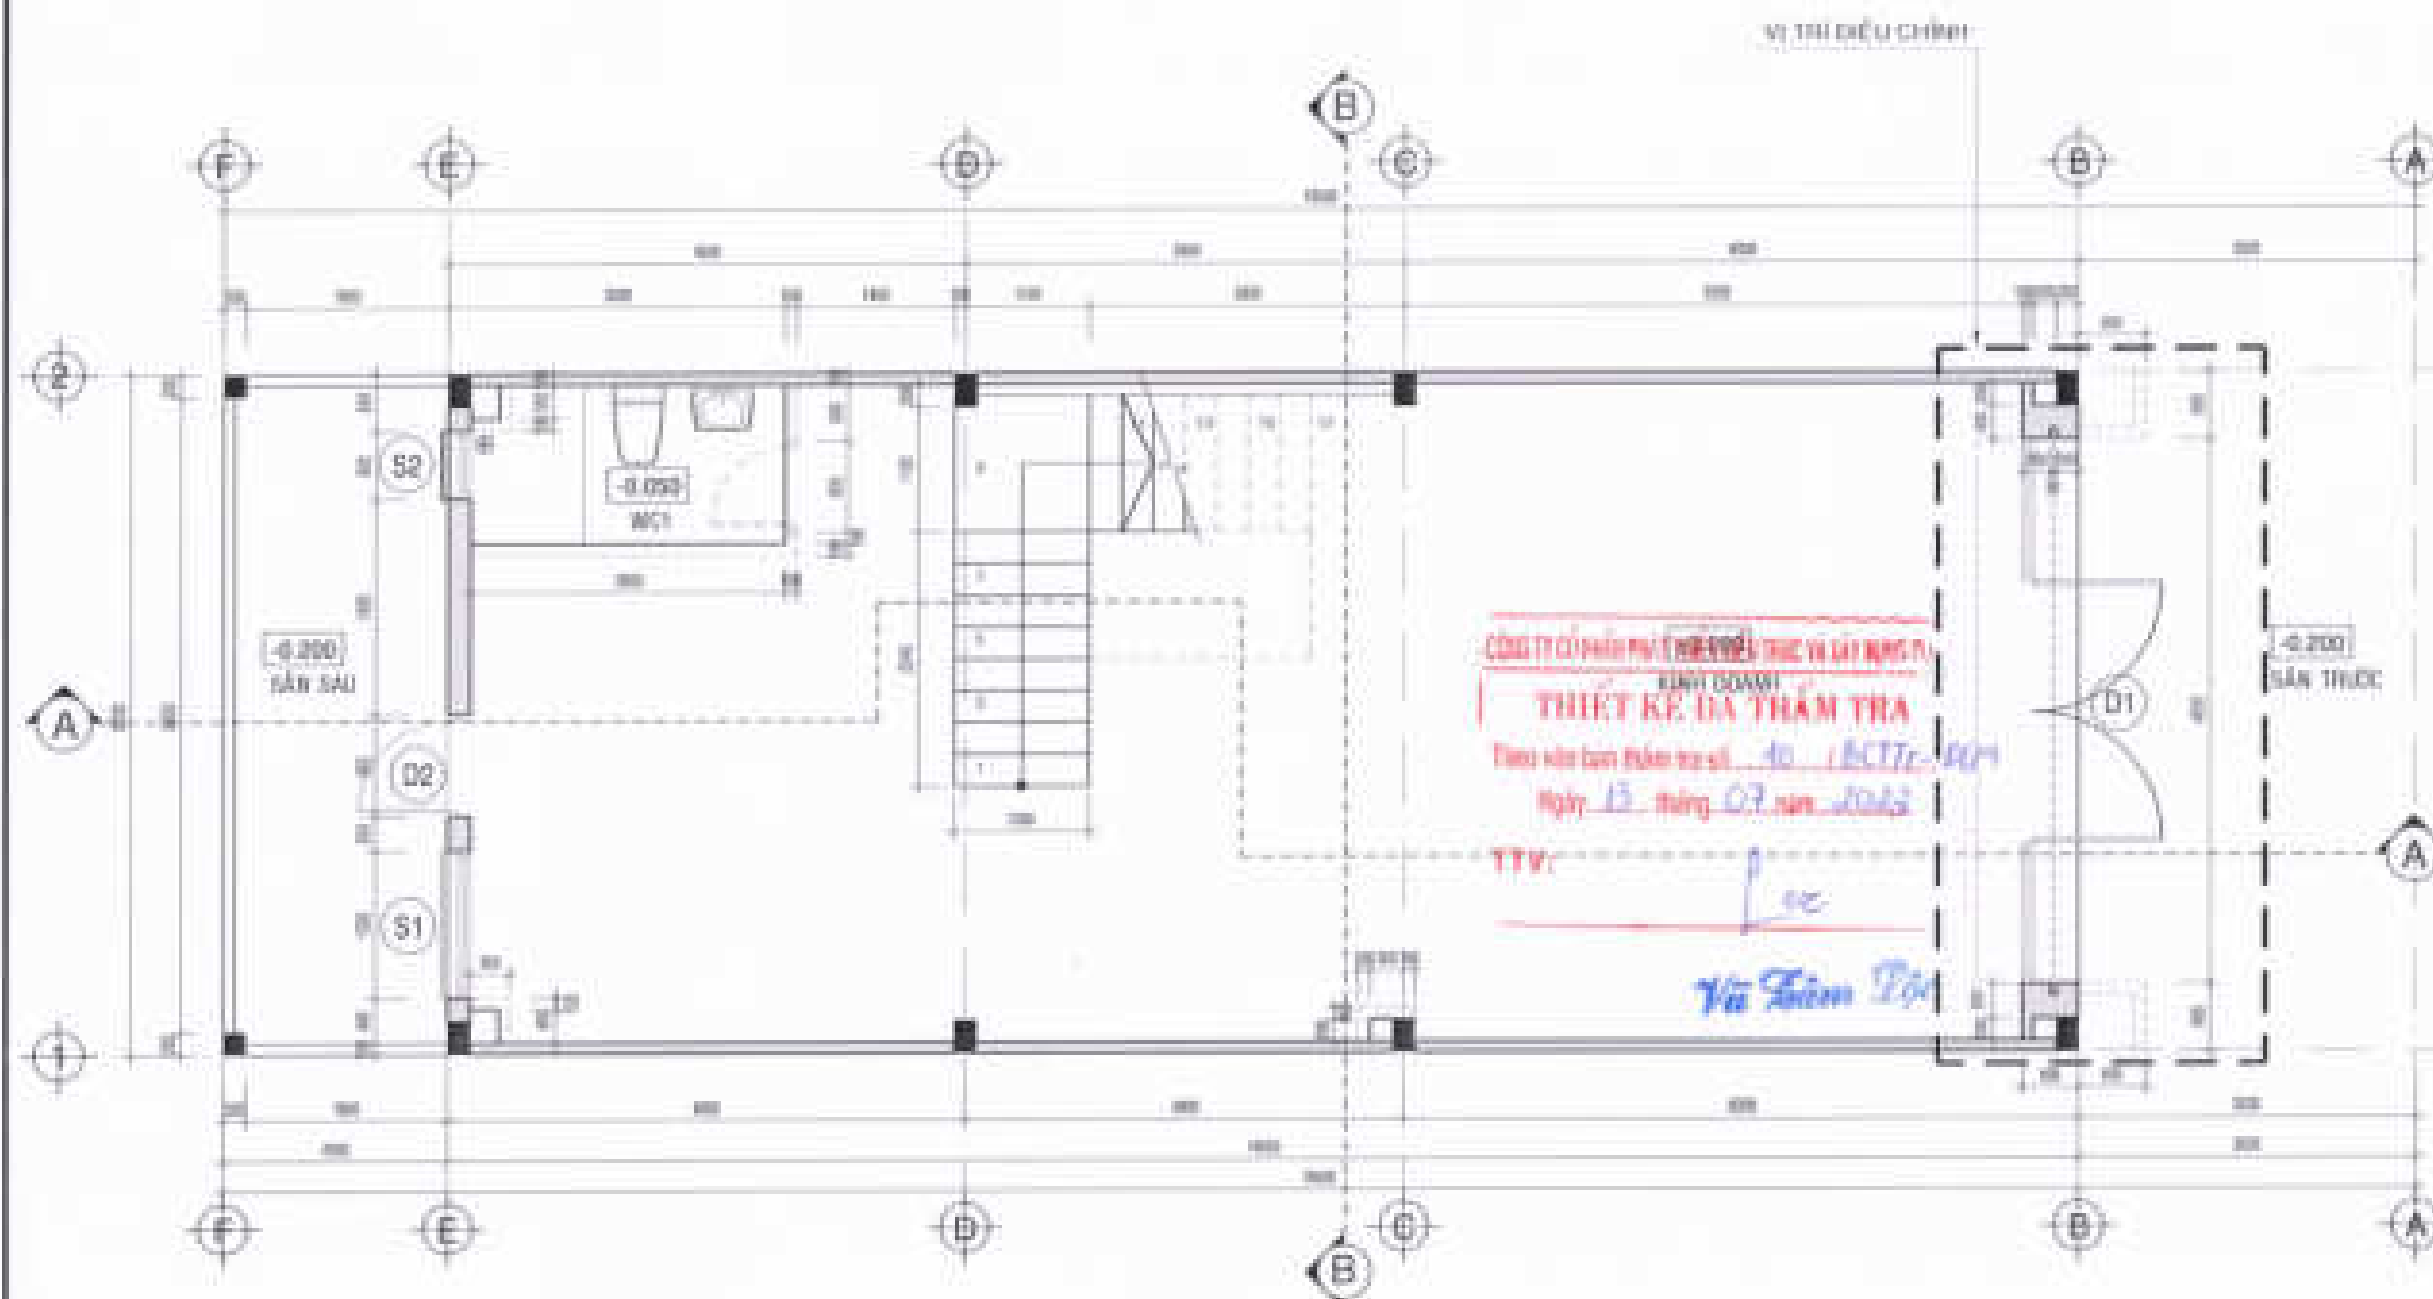

MẶT BẰNG TẦNG TRỆT TL: 1/50

GHI CHÚ:

- Tất cả các kích thước đều phải đo thực tế tại công trình.
- Cọc xây tường rào H=2000 được tính từ cọc hoàn thiện của sân sau theo cọc bản vẽ.
- Hoàn thiện sơn nước (trắng) tất cả mặt ngoài không tiếp giáp với căn liền kề.

CHỦ ĐẦU TƯ
CÔNG TY CỔ PHẦN ĐẦU TƯ

GIÁM ĐỐC



Phước An

CÔNG TRÌNH - ĐỊA ĐIỂM

MẪU NHÀ KHU ĐÔ THỊ MỚI
PHƯỚC AN


ĐƠN VỊ THIẾT KẾ

CÔNG TY TNHH TƯ VẤN THIẾT KẾ XÂY DỰNG

PHẠM VĂN
NHẬT VỸ

ĐƠN VỊ THIẾT KẾ: CÔNG TY TNHH TƯ VẤN THIẾT KẾ XÂY DỰNG



ĐANG THÂN THÀNH

THIẾT KẾ

LÊ VĂN NGỌC HƯNG

CHỦ TẾ THIẾT KẾ


LÊ THÁNH LONG

KIỂM TRA

NGUYỄN THỊ MỘNG

STT: 03 / GHÉP: / TỶ LỆ: / THANG: 1/50

TÊN BẢN VẼ: MẶT BẰNG TẦNG TRỆT

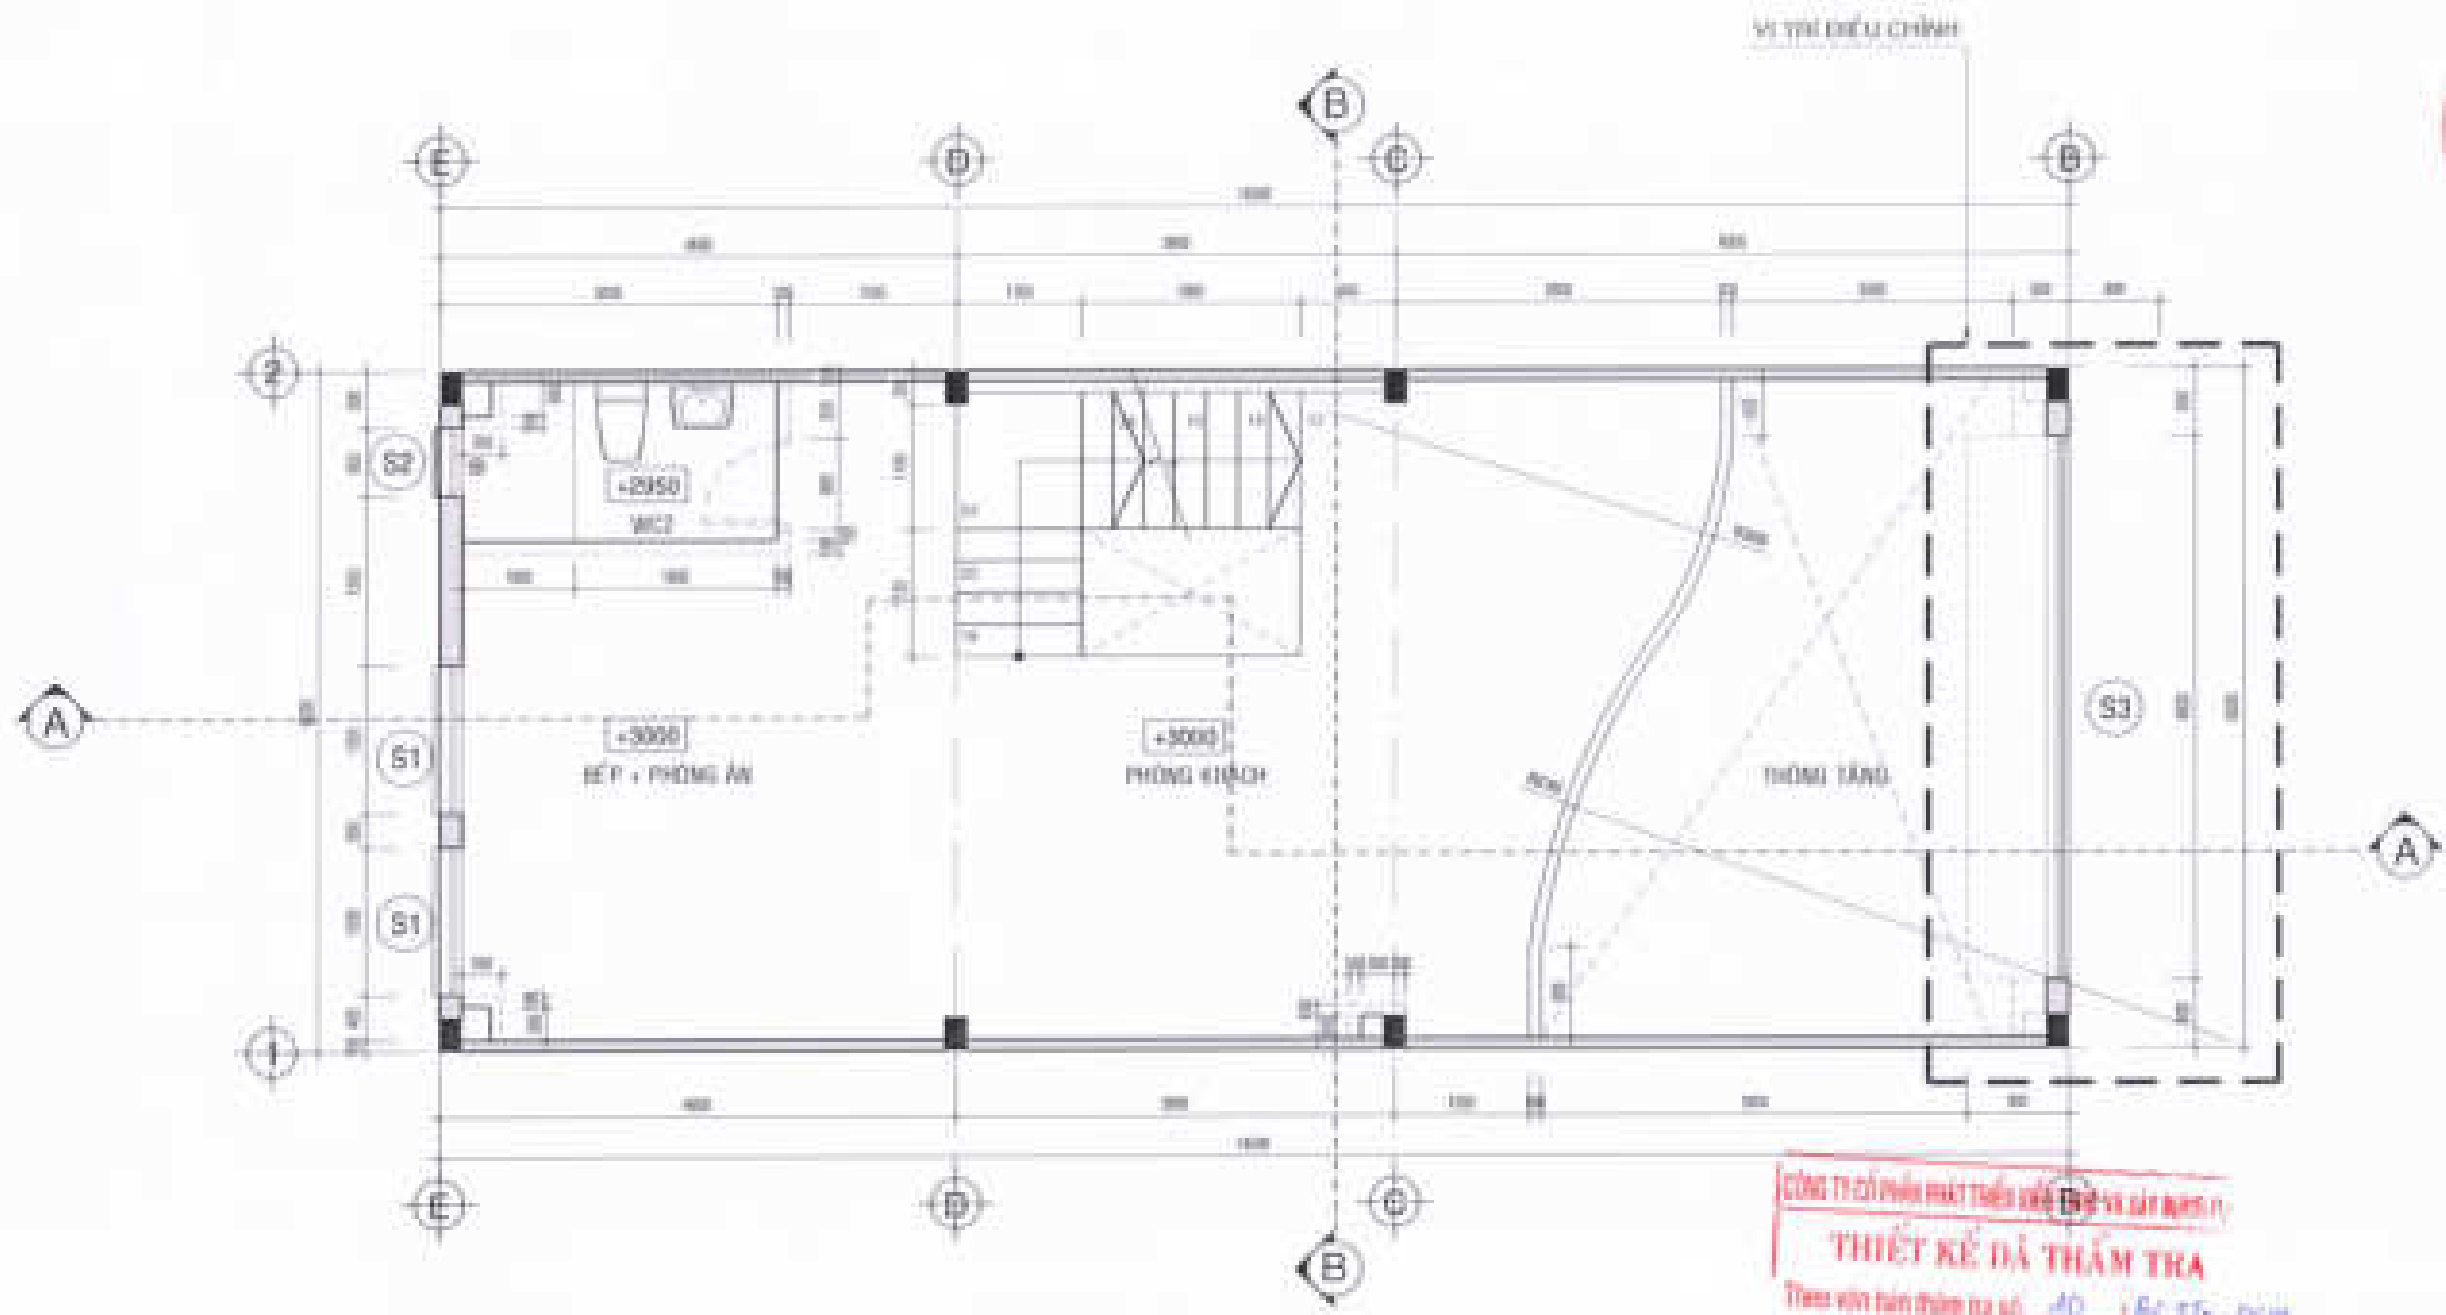

MẶT BẰNG LƯỠI TL: 1/50

CÔNG TY CỔ PHẦN PHÁT TRIỂN NHÀ VÀ ĐÔ THỊ MỚI PHƯỚC AN
THIẾT KẾ DẠ THẨM TRA
Theo văn bản thẩm tra số 40 /BCTP-DCT
Ngày 15 tháng 07 năm 2024
TTV: Lưu
Vũ Xuân Lập

CHỖ ĐẤNG TỰ
CÔNG TY CỔ PHẦN ĐẦU TƯ
PHÁT TRIỂN NHÀ VÀ ĐÔ THỊ MỚI SÀI GÒN

GIÁM ĐỐC
Nguyễn Văn Thành

Trần Quang Cường

CÔNG TRÌNH - DẠ GIỚI
MẪU NHÀ KHU ĐÔ THỊ MỚI PHƯỚC AN


ĐƠN VỊ THIẾT KẾ
CÔNG TY TNHH TƯ VẤN THIẾT KẾ XÂY DỰNG

NHẬT VỸ
ĐƠN VỊ THIẾT KẾ XÂY DỰNG VÀ TƯ VẤN THIẾT KẾ

GIÁM ĐỐC
Nguyễn Văn Thành

THIẾT KẾ


LÊ VĂN NGOC HUNG
CHIEU THỦ THIẾT KẾ

LÊ THANH LONG
KIỂM TRA

NGUYỄN THỊ NGUYỄN

STT: 04 | CHẾP: | TỶ LỆ: | TÁNG: 0002

TÊN BẢN VẼ: LỘ LẬP CHỖ ĐẤNG A LỘ LẬP CHỖ B
MẶT BẰNG LƯỠI

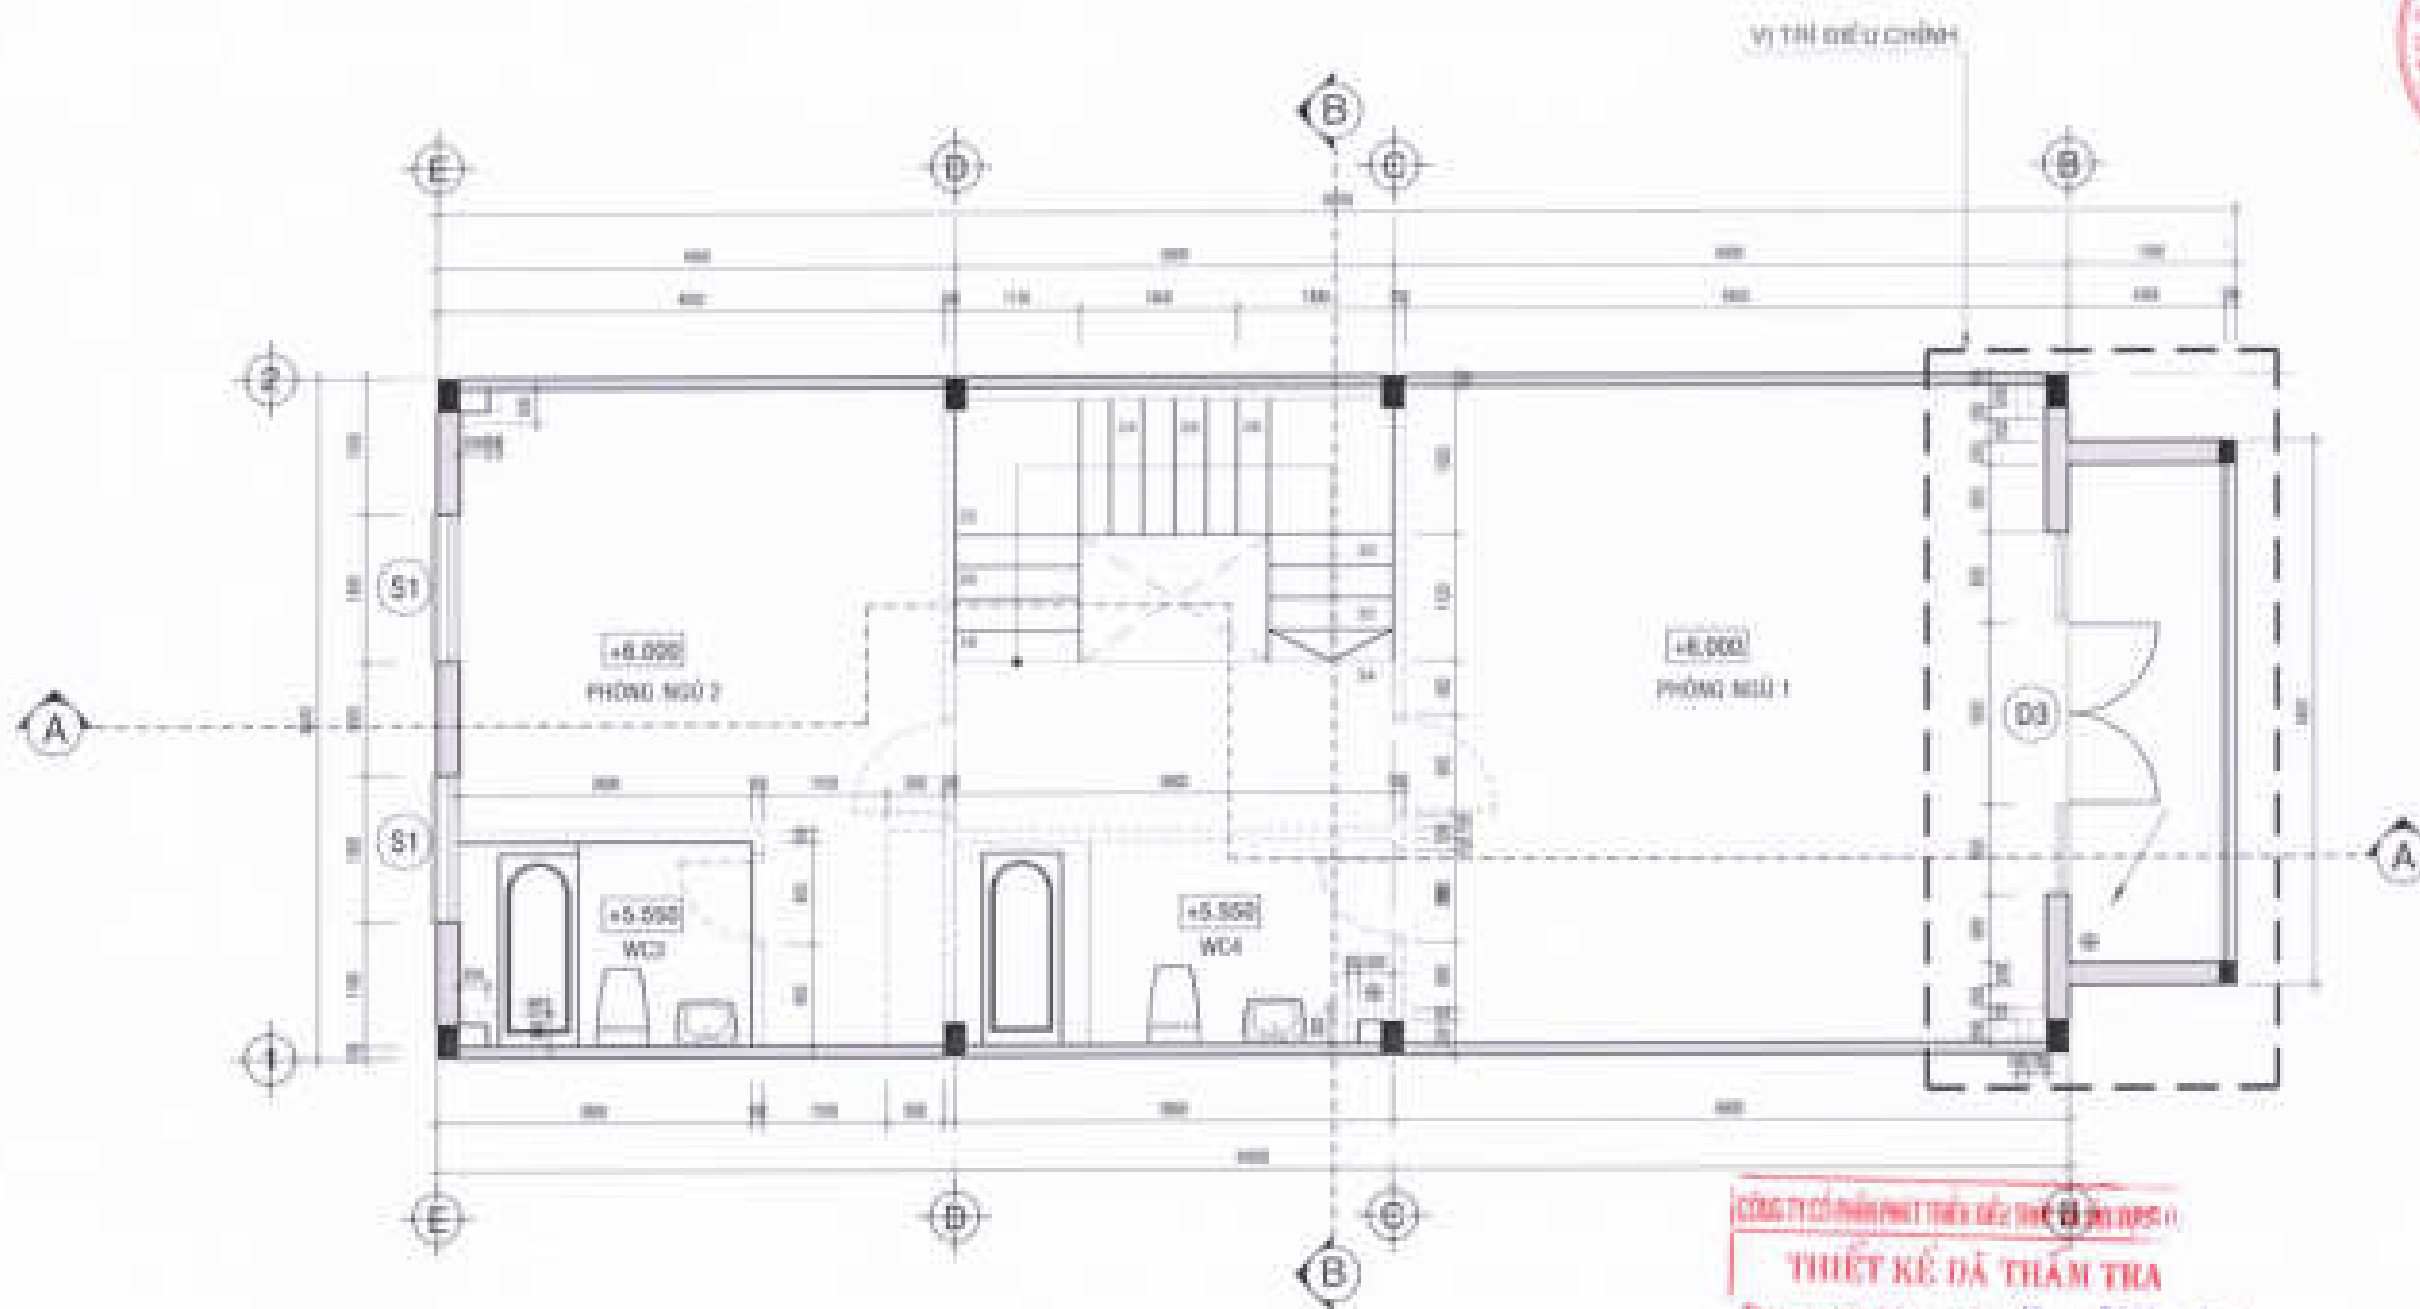

MẶT BẰNG LẦU 1 TL: 1/50

THIẾT KẾ ĐÃ THẨM TRA
 Theo văn bản thẩm tra số 40/BC.TK-PC
 Ngày 01 tháng 01 năm 2022
 TTV: Lưu
Huy Hoàng Việt

CHỦ ĐẦU TƯ
 CÔNG TY CỔ PHẦN ĐẦU TƯ
 PHÁT TRIỂN NHÀ VÀ ĐÔ THỊ HƯNG SÀI GÒN



Giám Đốc

CÔNG TRÌNH - ĐỊA ĐIỂM

MÃU NHÀ KHU ĐÔ THỊ MỚI
 PHƯỚC AN


ĐƠN VỊ THIẾT KẾ

CÔNG TY TNHH TƯ VẤN THIẾT KẾ XÂY DỰNG

NHẬT VỸ
 NHẬT VỸ
 Số 40/BC.TK-PC
 Ngày 01/01/2022

CHỦ ĐẦU TƯ
 CÔNG TY CỔ PHẦN ĐẦU TƯ
 PHÁT TRIỂN NHÀ VÀ ĐÔ THỊ HƯNG SÀI GÒN
 NGUYỄN THỊ MỸ

THIẾT KẾ

LÊ VĂN NGỌC HƯNG

CHỦ TRƯỞNG THIẾT KẾ


LÊ THÀNH LONG

KIỂM TRA

NGUYỄN THỊ MỸ

ST: 05/CHP TT: LÊ THANG 2022

TÊN BẢN VẼ: LỒ LẮT (20/08) & LỒ LẮT (20/08)
MẶT BẰNG
LẦU 1

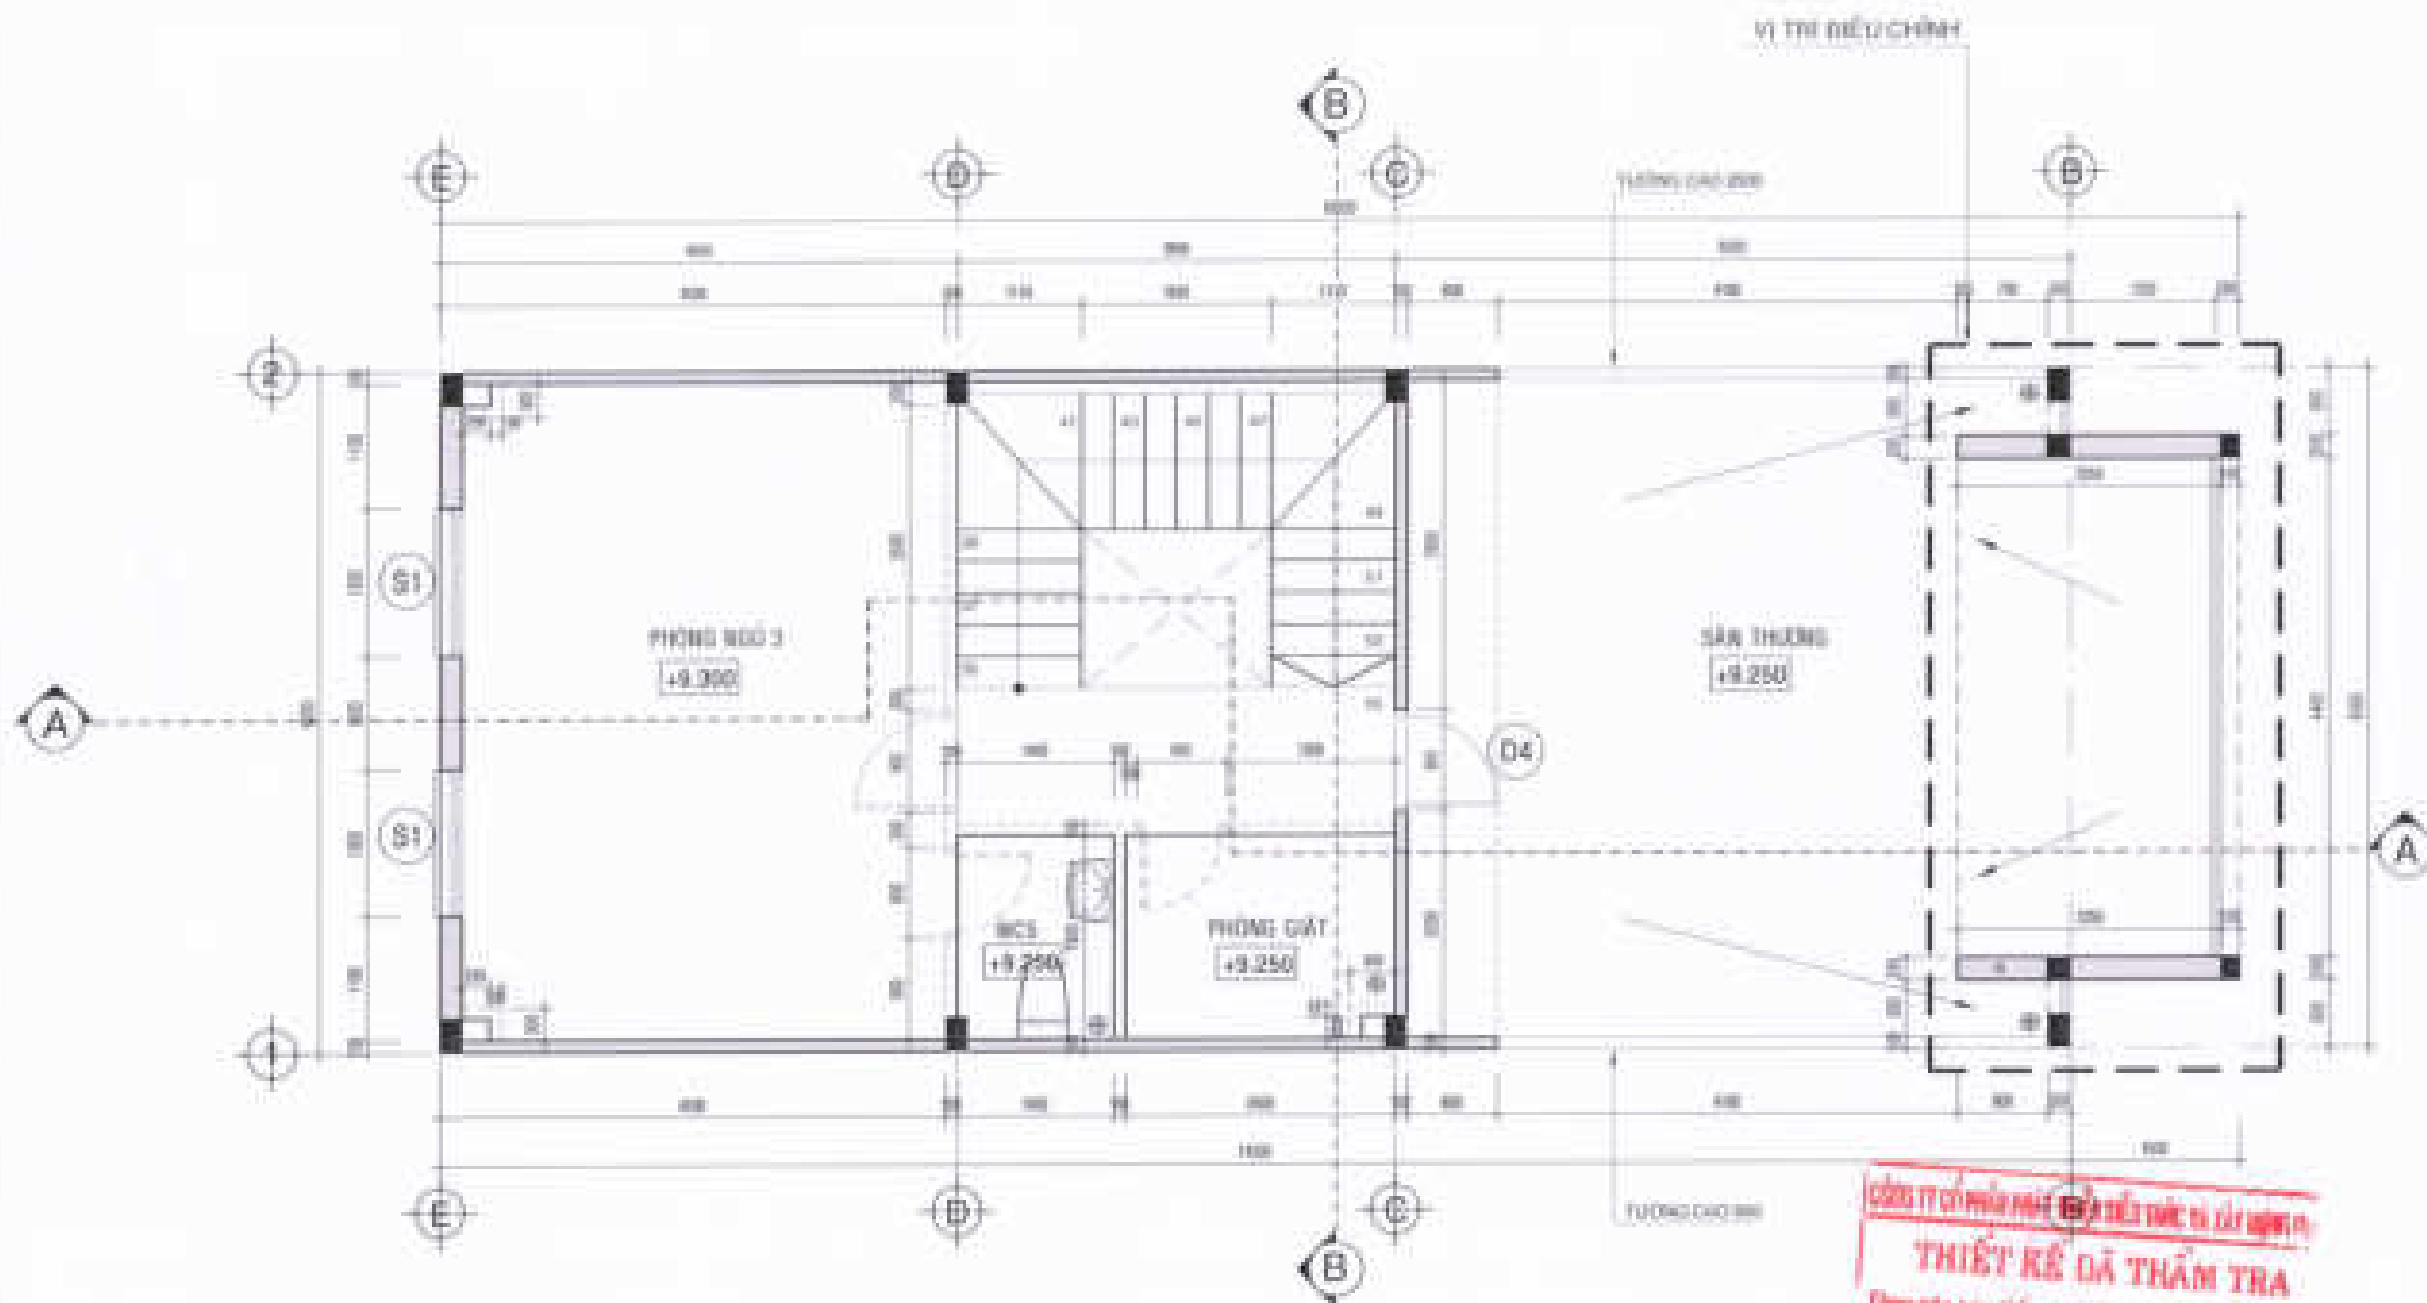

MẶT BẰNG LẦU 2 TL: 1/50

THIẾT KẾ VÀ THẨM TRA
 Theo văn bản thẩm tra số 10 / Đ.T.T.K - HCM
 Ngày 15 tháng 07 năm 2022
 TTV: Lưu
Vũ Lâm Lộc

CHỦ ĐẦU TƯ
 CÔNG TY CỔ PHẦN ĐẦU TƯ
 PHÁT TRIỂN NHÀ VÀ ĐÔ THỊ HƯNG SÀI GÒN

GIÁM ĐỐC
[Signature]

Trần Quang Cường

CÔNG TRÌNH - DẠ DẪM
MẪU NHÀ KHU ĐÔ THỊ MỚI PHƯỚC AN


ĐƠN VỊ THIẾT KẾ
 CÔNG TY TNHH TƯ VẤN THIẾT KẾ XÂY DỰNG

NHẬT VỸ

CÁM ĐỐC
[Signature]
ĐỒNG PHAN THANH

THIẾT KẾ


LÊ VĂN HÒC HUNG
 CHỦ THỊ THIẾT KẾ

LÊ THÁNH LƯƠNG
 KÈM TRÁI

NGUYỄN THỊ NGUYỄN

STT: 01 CHẾP: TT: LÊ: THANG: 2022

TÊN BẢN VẼ: LỒ LỒ (20/20) & LỒ LỒ (20/20)
MẶT BẰNG
LẦU 2

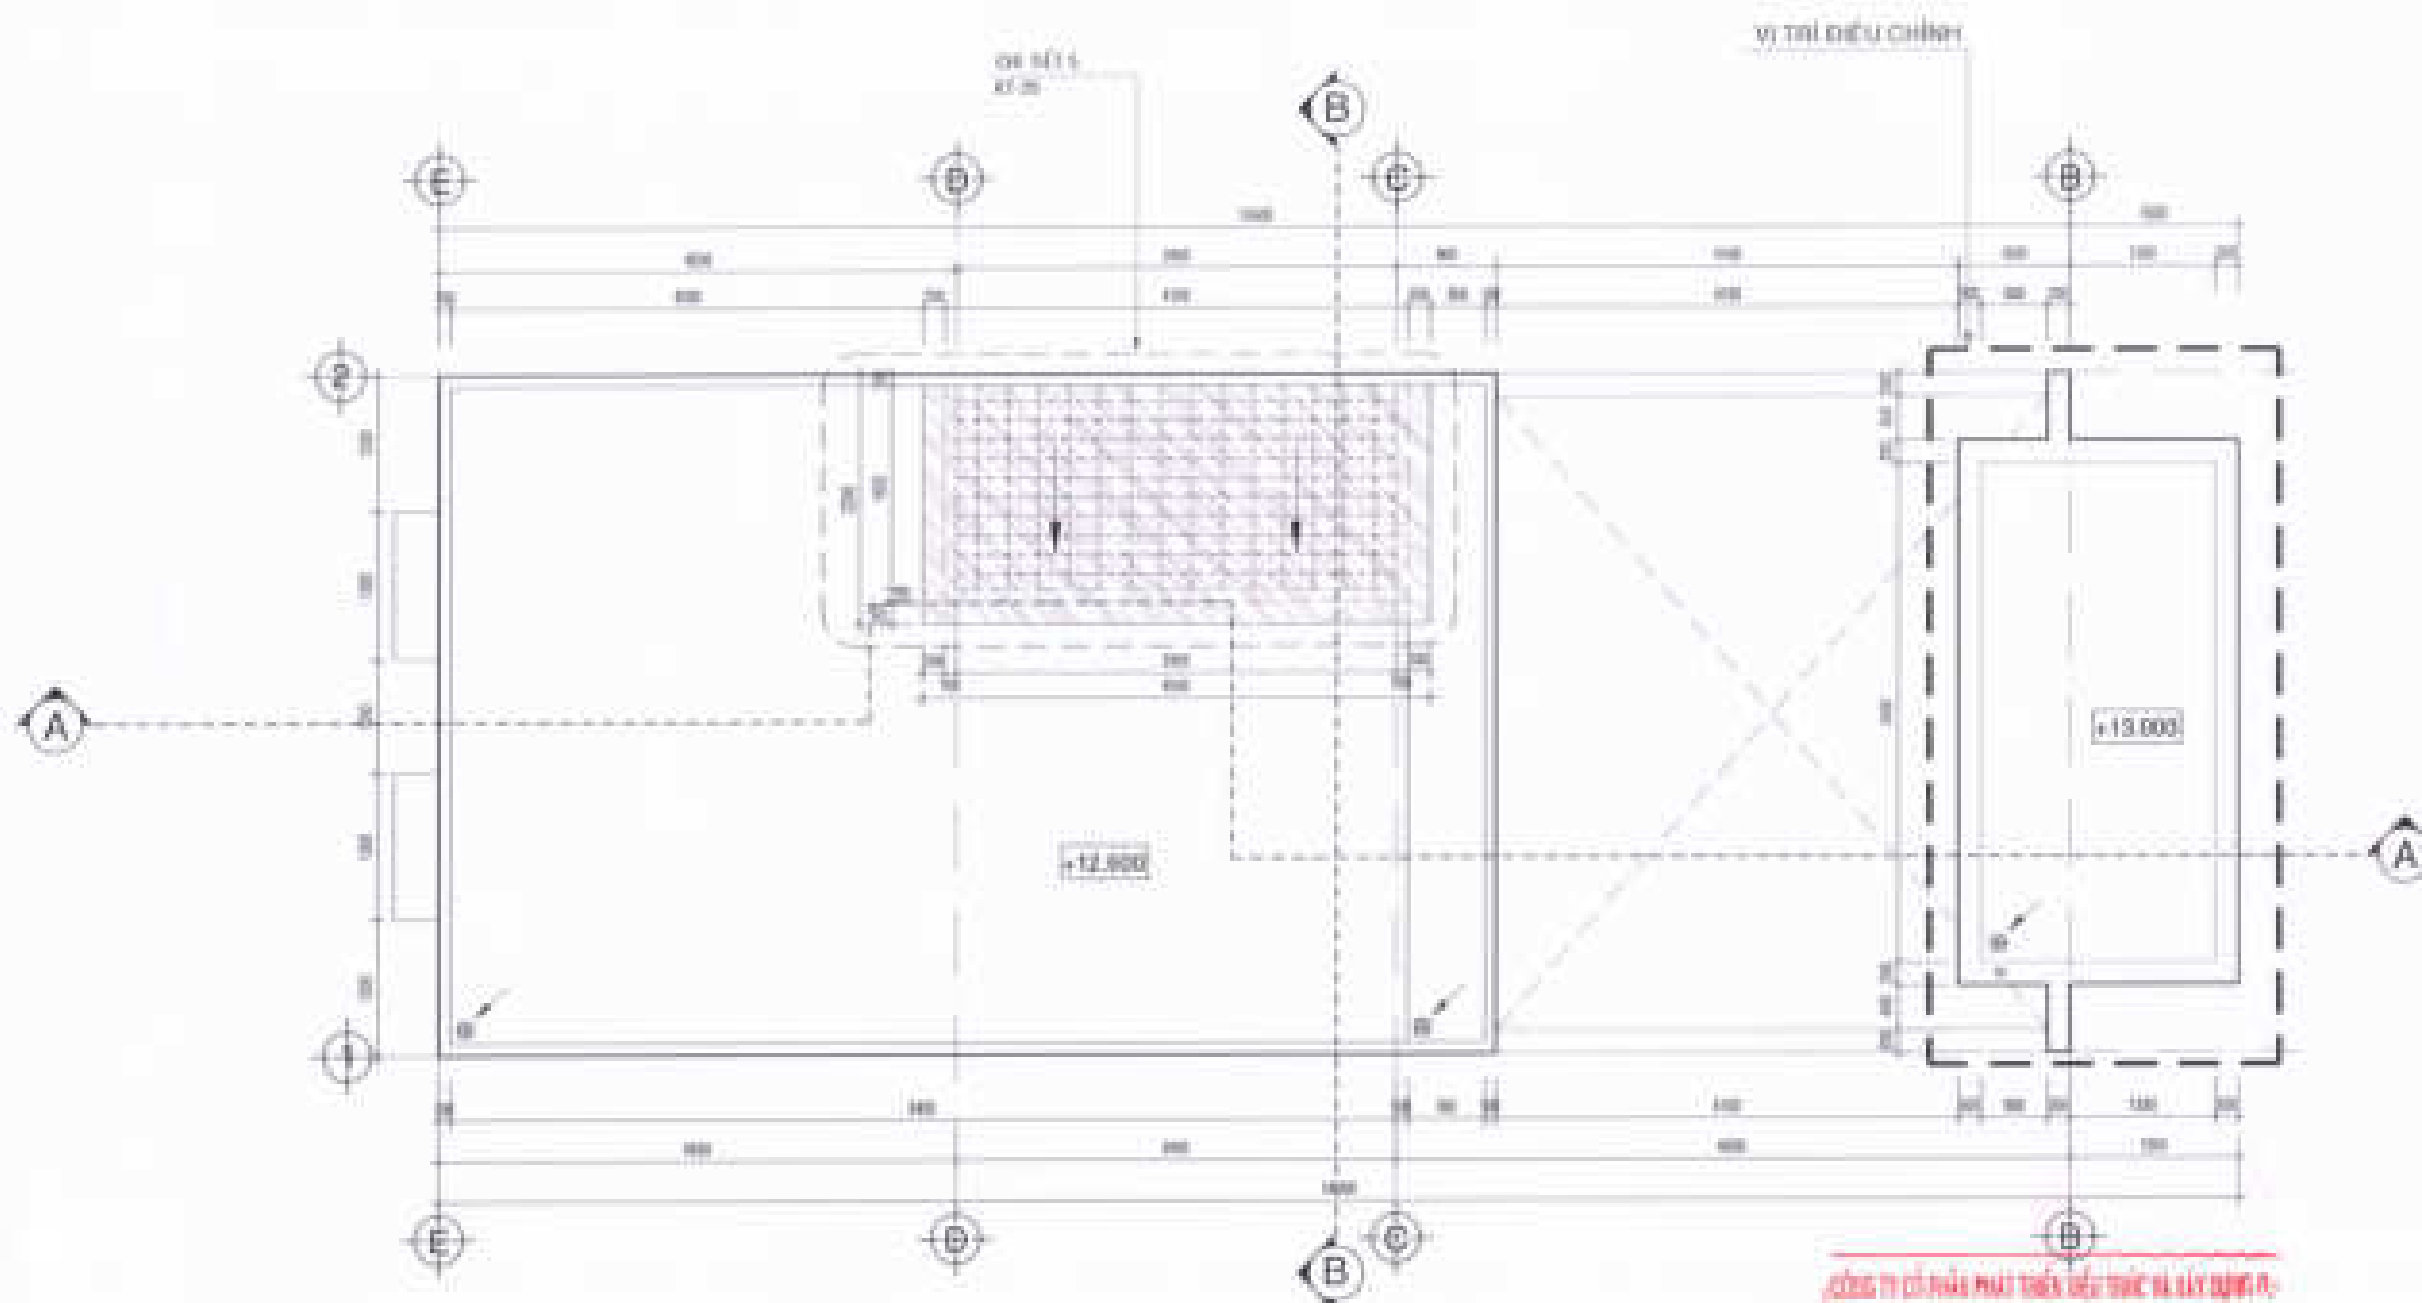

MẶT BẰNG MÁI TL: 1/50


THIẾT KẾ VÀ THẨM TRA

Theo bản vẽ thiết kế số 10/1/2012, 2012

Ngày 13 tháng 07 năm 2012

TTV:

Vũ Xuân Lộc




GIÁM ĐỐC

Trần Quang Dương

CÔNG TRÌNH - HẠ DIỆN

MÃU NHÀ KHU ĐÔ THỊ MỚI PHƯỚC AN

LÀ PHƯỚC AN - HUYỆN MẠCH TRẠCH - TỈNH ĐỒNG NAI

ĐƠN VỊ THIẾT KẾ

CÔNG TY TNHH TƯ VẤN THIẾT KẾ XÂY DỰNG

NHẬT VỸ

ĐƠN VỊ THIẾT KẾ VÀ XÂY DỰNG

GIÁM ĐỐC

THIẾT KẾ

LÊ VĂN HOÀNG HƯNG

CHỦ TRƯỞNG THIẾT KẾ

LÊ THÀNH LONG


KIỂM TRA

NGUYỄN THỊ NHƯNG

STY: 07/08/2012 TH: 1/2012 THANG: 1/2012


MẶT BẰNG MÁI

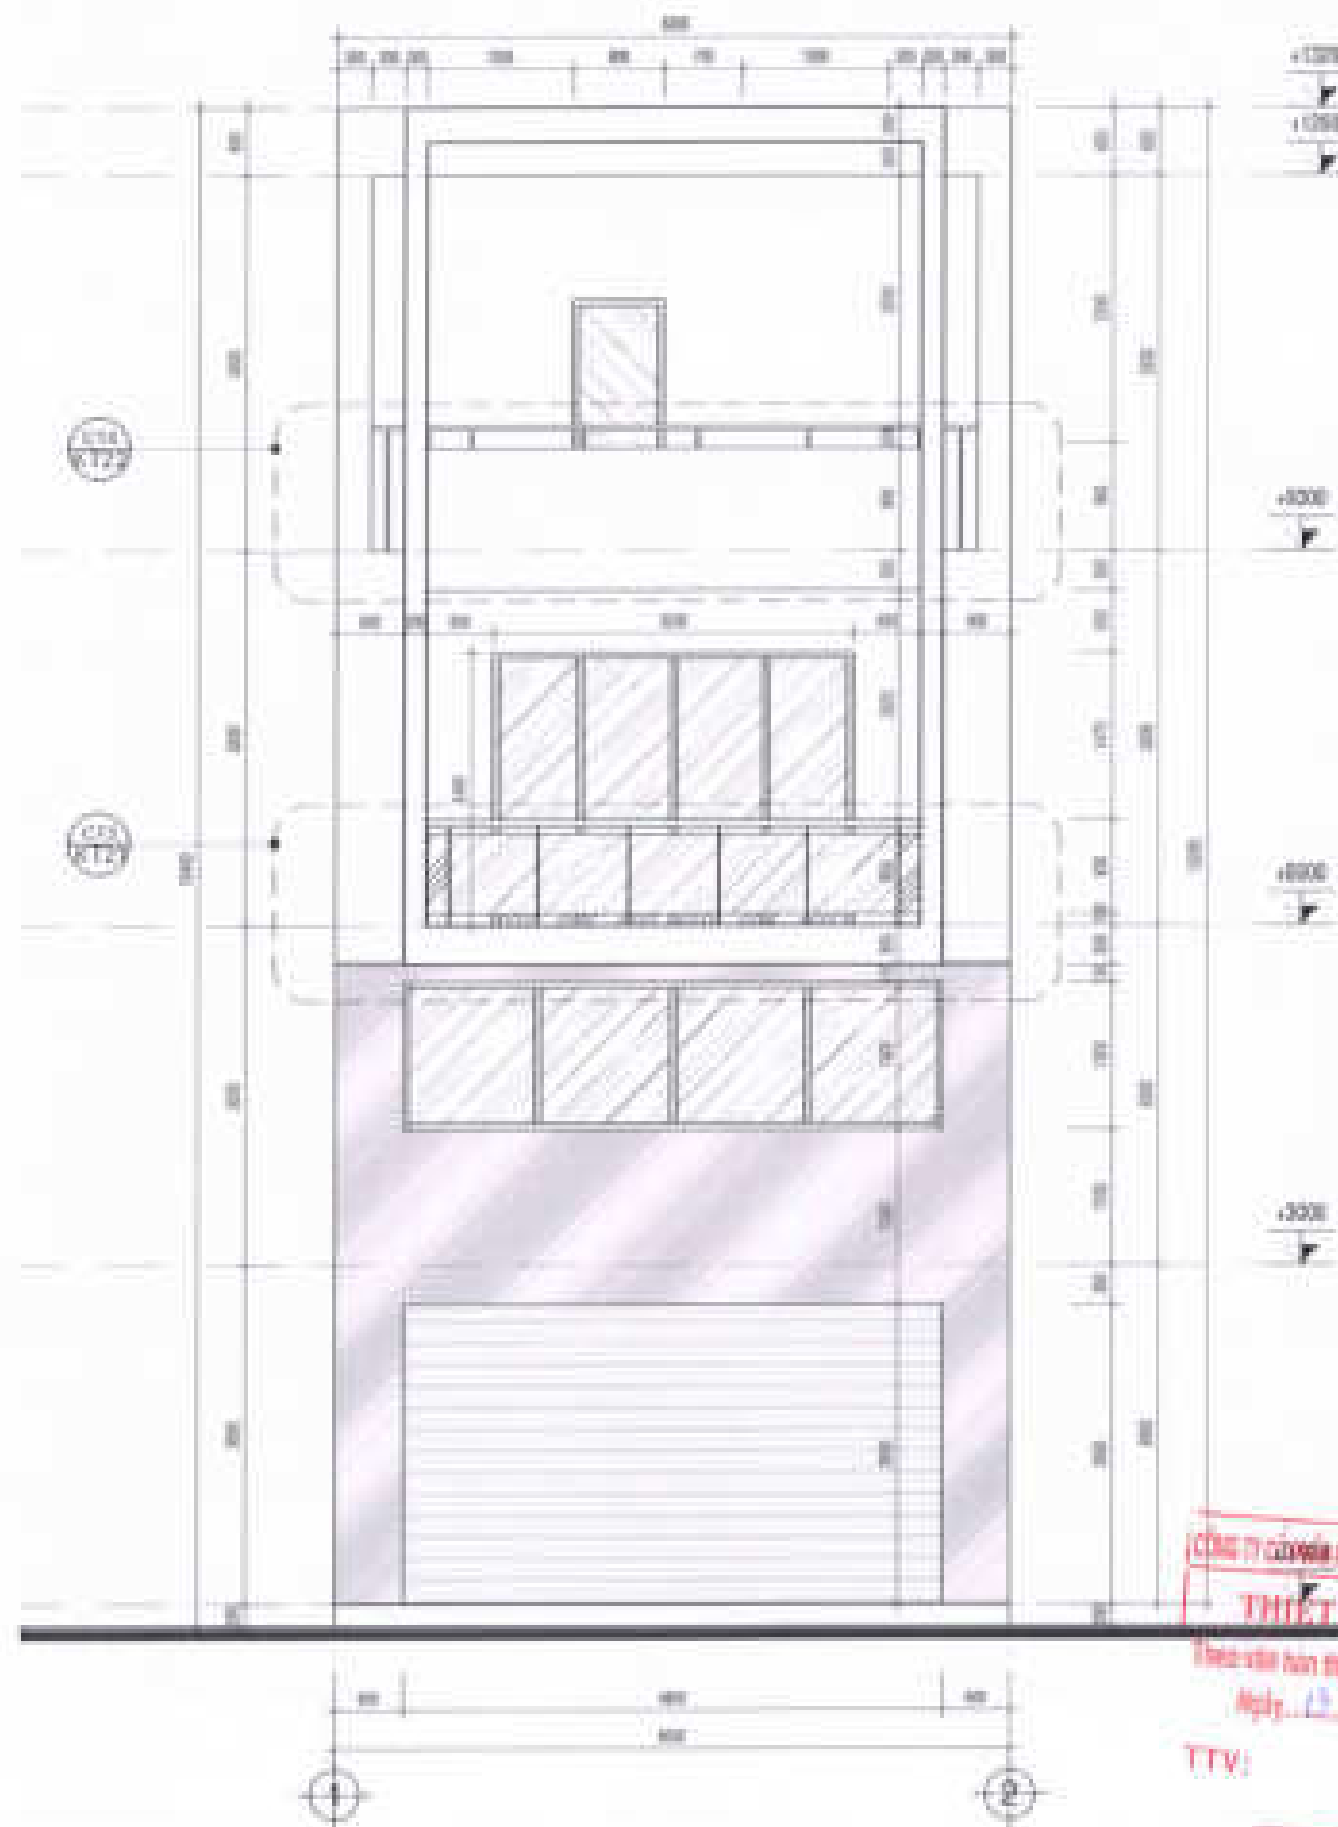

MẶT ĐỨNG TRỤC 1-2 TL: 1/50

CÔNG TY CỔ PHẦN PHÁT TRIỂN VÀ ĐẦU TƯ
THIẾT KẾ VÀ THẨM TRA
 Theo văn bản thẩm tra số 40/ĐCĐK-ĐCM
 Ngày 13 tháng 07 năm 2022

TTV:

Lưu
Vũ Kim Lộc

CHỦ ĐẦU TƯ
 CÔNG TY CỔ PHẦN ĐẦU TƯ
 PHÁT TRIỂN NHÀ VÀ ĐÔ THỊ HƯNG SÀI GÒN



GIÁM ĐỐC

Trần Quang Trường

CÔNG TRÌNH - BỊA DẪN

MẪU NHÀ KHU ĐÔ THỊ MỚI PHƯỚC AN


ĐƠN VỊ THIẾT KẾ

CÔNG TY TNHH TƯ VẤN THIẾT KẾ XÂY DỰNG

NHẬT VỸ
 NHẬT VỸ CO., LTD
 Địa chỉ: 30/11 Đường Phan Đăng Lưu, Quận Gò Vấp, TP. HCM

GIÁM ĐỐC
 NGUYỄN VĂN THÀNH

THIẾT KẾ

LÊ VĂN NGỌC HÙNG

CHỦ TRƯỞNG THIẾT KẾ

LÊ THÀNH LONG


Kiểm tra

NGUYỄN THỊ NGUYỄN

ST: 08/CHP TT: LÊ THÁNG 1/2022


MẶT ĐỨNG TRỤC 1-2

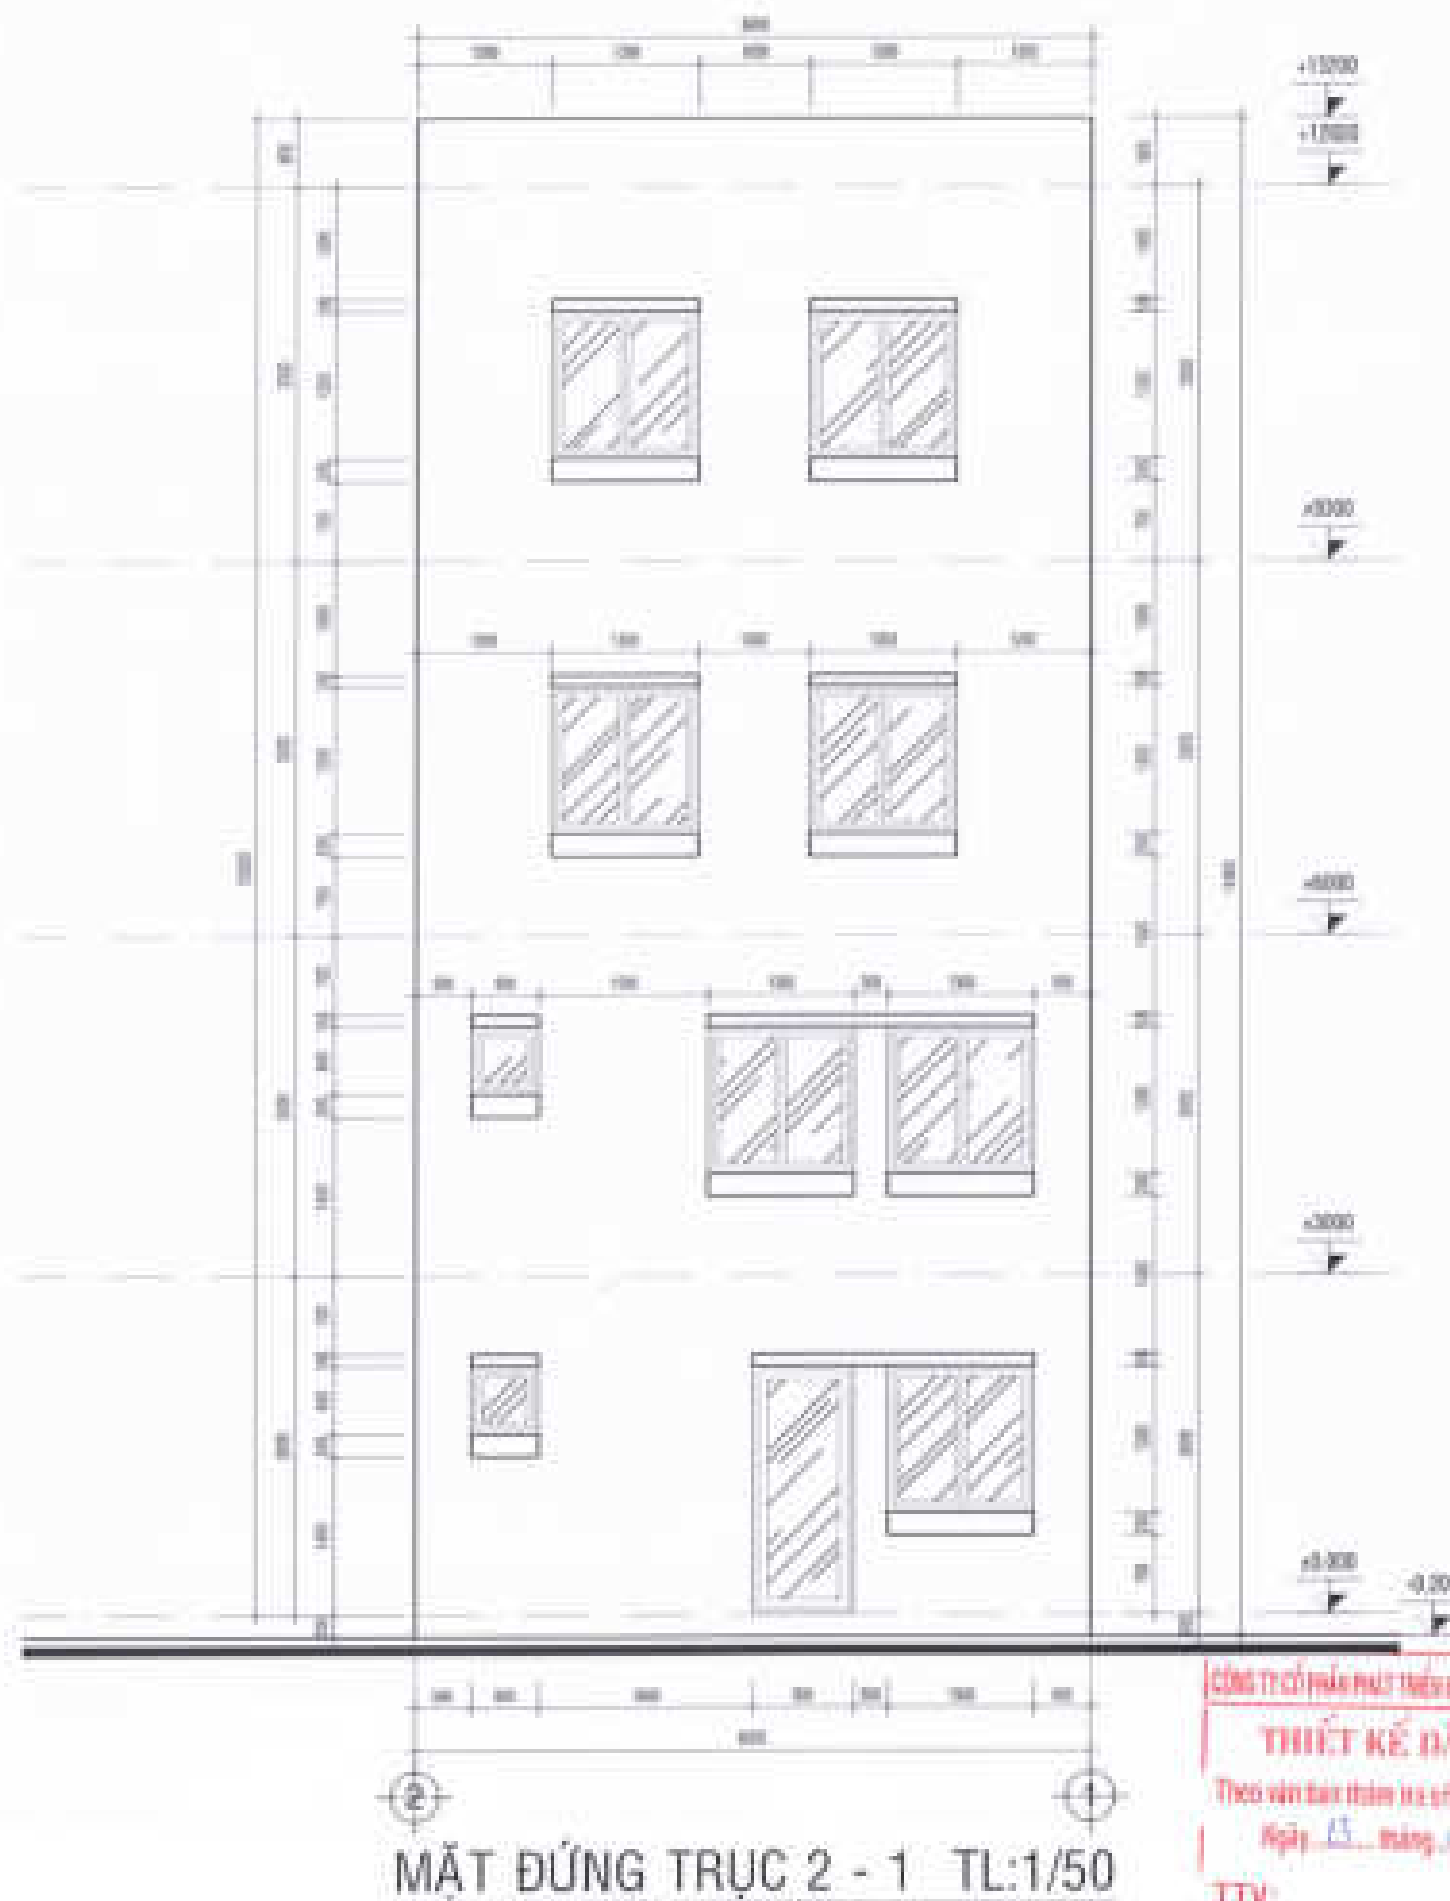

MẶT ĐỨNG TRỰC 2 - 1 TL:1/50

CÔNG TY CỔ PHẦN PHÁT TRIỂN KIẾN TRÚC VÀ THIẾT KẾ
THIẾT KẾ ĐÃ THẨM TRA
 Theo văn bản thành lập số: KI/BCPZ-001
 Ngày: 13 tháng 03 năm 2022
 TTV: Lúc
Vũ Lâm Lộc

CHỦ ĐẦU TƯ:
 CÔNG TY CỔ PHẦN ĐẦU TƯ

GIÁM ĐỐC
[Signature]

Trần Quang Cường

CÔNG TRÌNH: ĐA GIỚI
**MẪU NHÀ KHU ĐÔ THỊ MỚI
 PHƯỚC AN**


ĐƠN VỊ THIẾT KẾ:
 CÔNG TY TNHH TƯ VẤN THIẾT KẾ XÂY DỰNG

NHẬT VỸ

GIÁM ĐỐC
[Signature]
TRẦN PHAN THANH

THIẾT KẾ


LÊ VĂN NGỌC HUY
 CHỈ THỊ THIẾT KẾ: [Signature]

LÊ THÁNH LONG
 KIỂM TRA: [Signature]

NGUYỄN THỊ NGUYỄN

ĐTD: 03/CHẾP: TỶ LỆ: THÁNG: 03/2022

MẶT ĐỨNG TRỰC 2-1

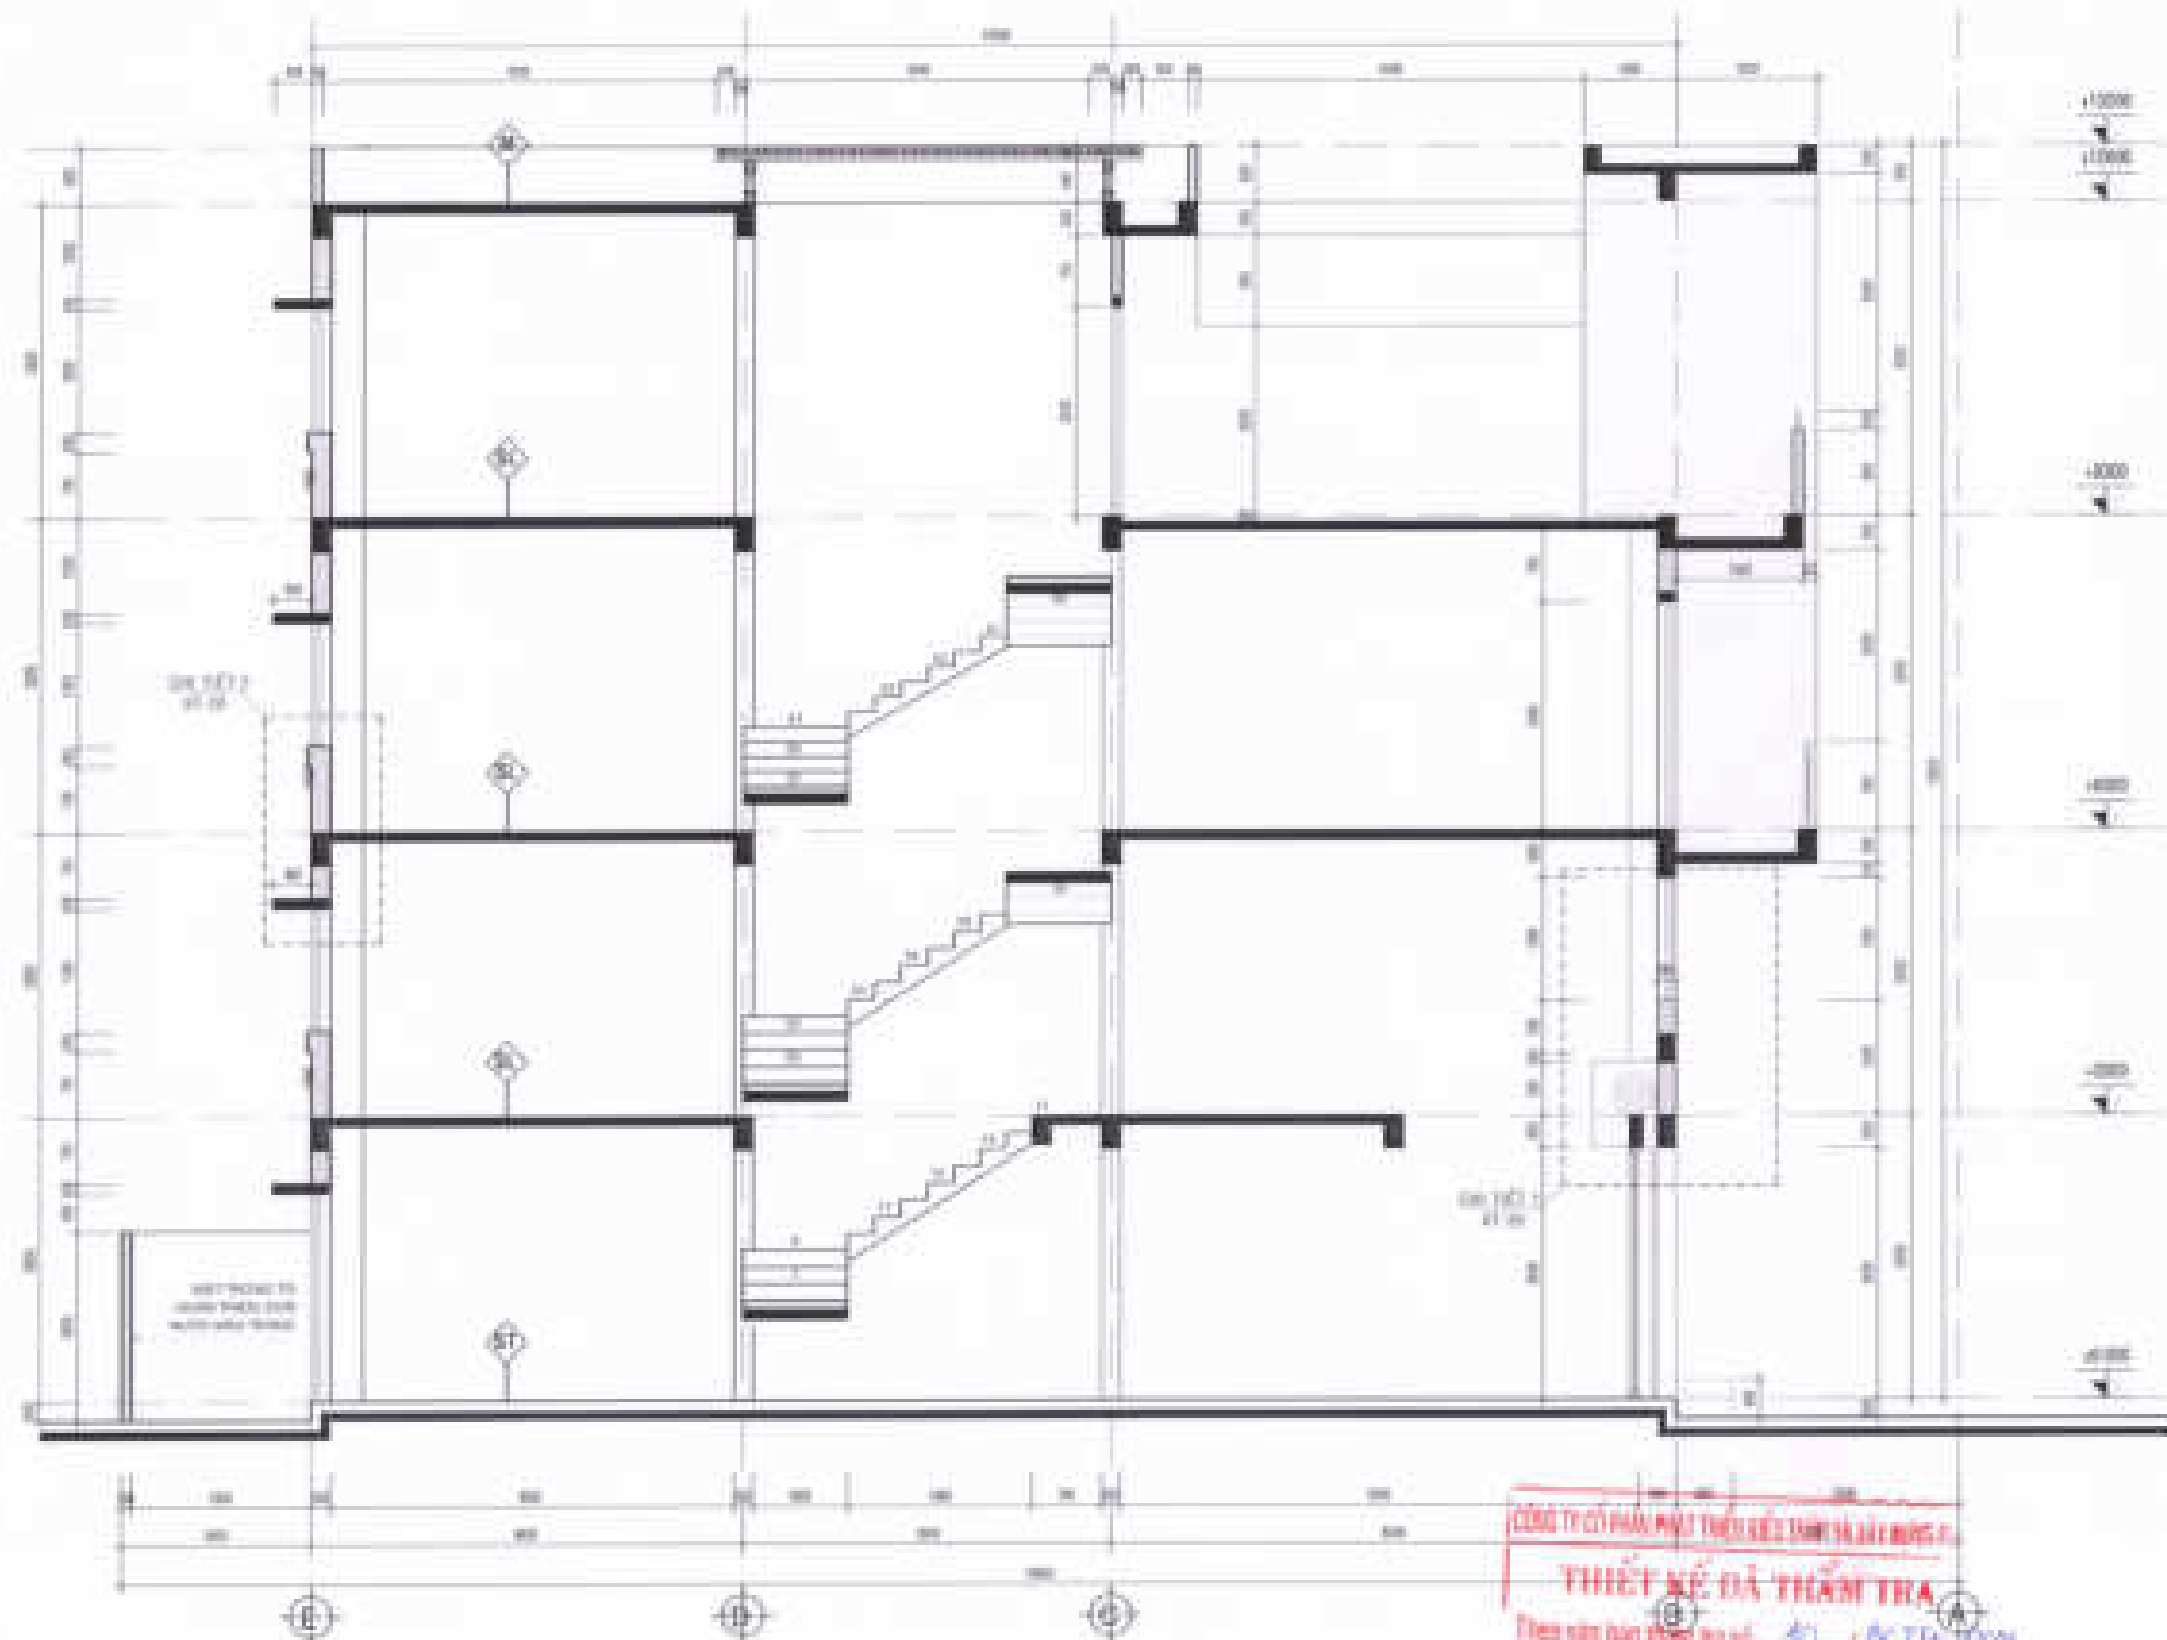

MẶT CẮT A - A TL:1/50

SÀN BALCONY
CÔNG TY CỔ PHẦN PHÁT TRIỂN KẾT CẤU VÀ THIẾT KẾ
THIẾT KẾ ĐÀ THẮN TRÁ
 Theo bản dự án số 40 / ĐCTK-2021
 Ngày 15 tháng 03 năm 2022
 TTV: *Lcc*

GHI CHÚ VẬT LIỆU

CHỦ ĐẦU TƯ
 CÔNG TY CỔ PHẦN ĐẦU TƯ
 PHÁT TRIỂN NHÀ VÀ ĐÔ THỊ HƯNG SÀI GÒN

GIÁM ĐỐC
[Signature]
Trần Quang Dương


ĐƠN VỊ THIẾT KẾ
 CÔNG TY TNHH TƯ VẤN THIẾT KẾ XÂY DỰNG
NHẬT VỸ
 10/10/2021

CHỦ ĐẦU TƯ
[Signature]
ĐỒNG PHAN THÀNH

THIẾT KẾ
[Signature]

LÊ VĂN NGỌC HƯNG
 CHỦ TRƯỞNG THIẾT KẾ


LÊ THÁI LƯƠNG
 KIỂM TRA

NGUYỄN THỊ MÃNG

STT: 10 / CHẾP: 10 / TỶ LỆ: 1/50 / THÁNG: 03/2022


MẶT CẮT A-A

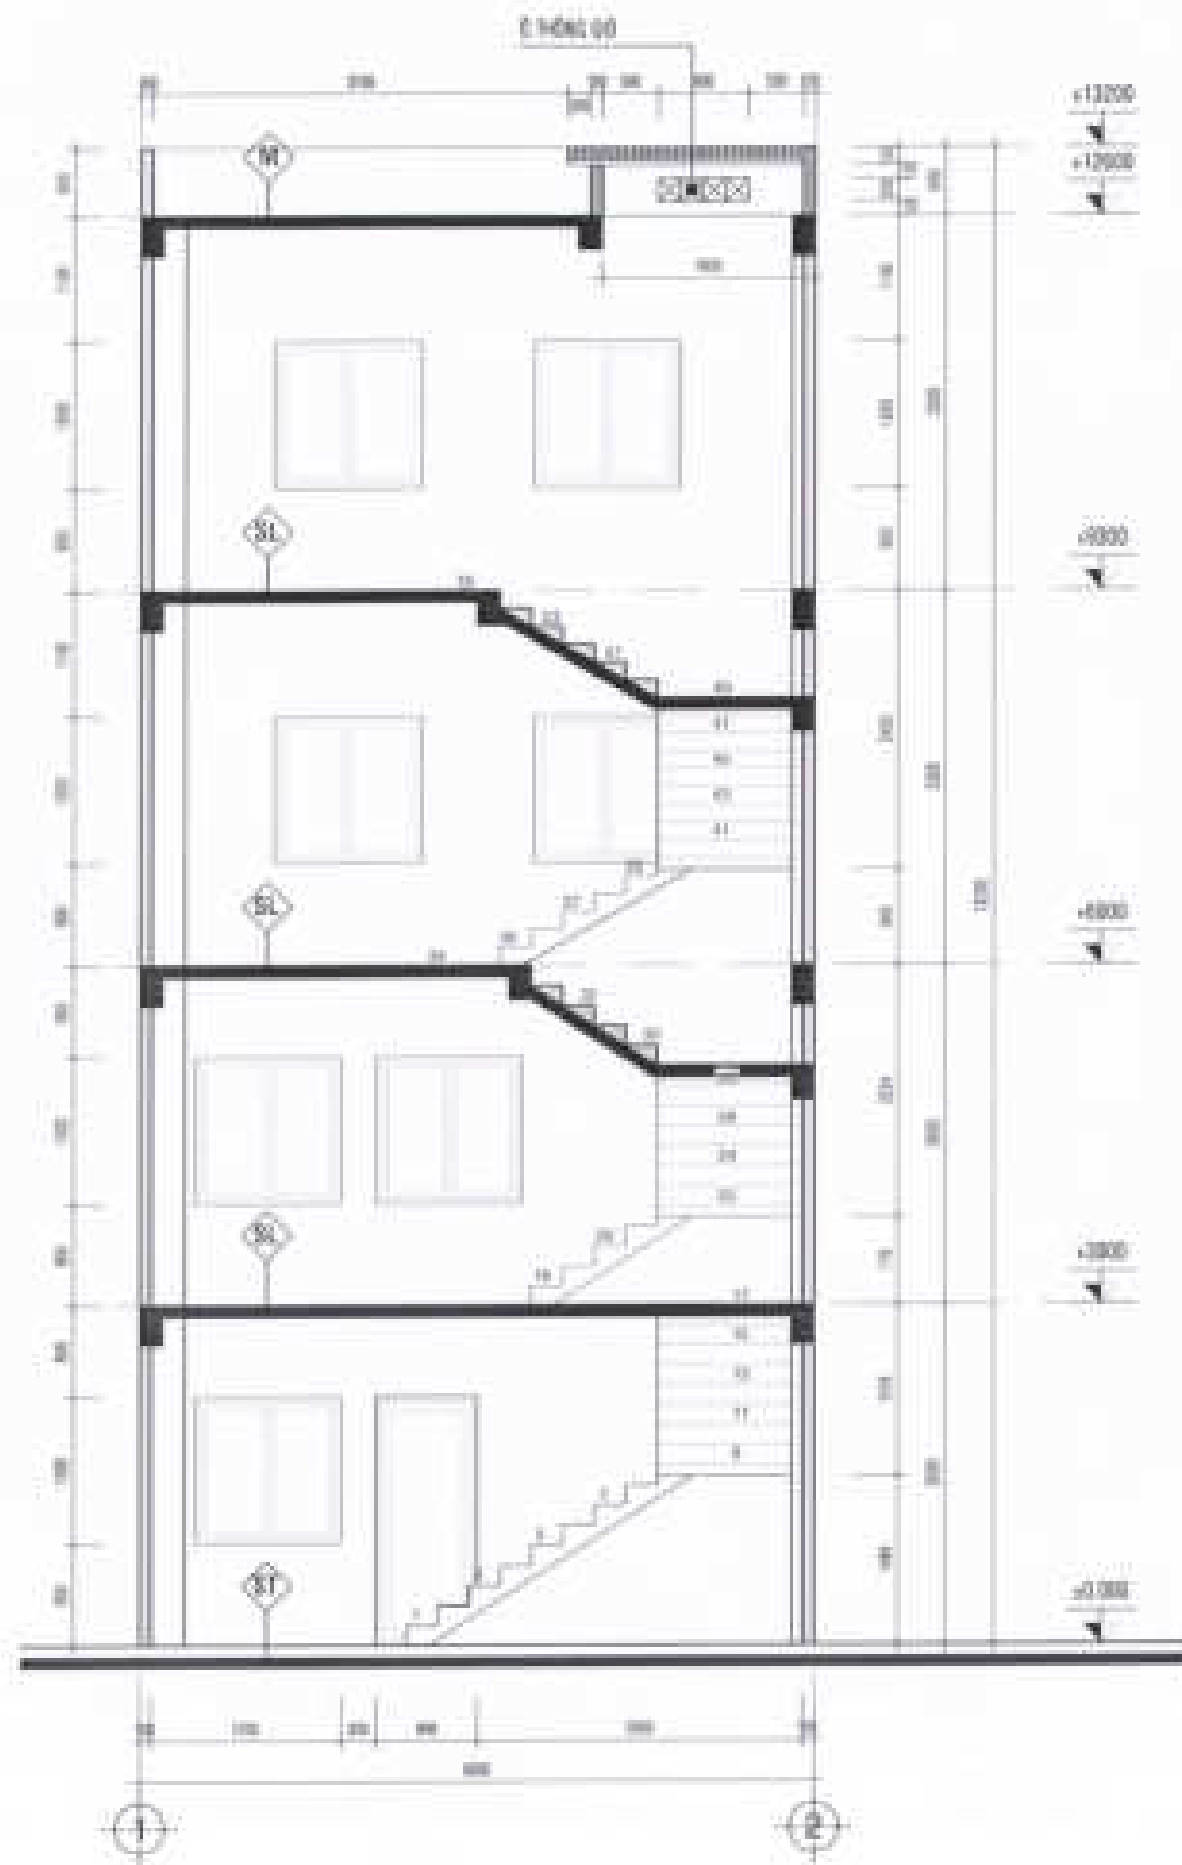

MẶT CẮT B - B TL:1/50

GHI CHÚ VẬT LIỆU

- | | |
|---|---|
| <p>N1 SÀN THÉN</p> <ul style="list-style-type: none"> BÊ TÔNG MÀ XÀ (XEM BẢNG) TRÁI TẦM NHỰN CHỐNG THẤM NƯỚC XÀ GẮT PHA CÁT TUYẾT NƯỚC SÀN KÍ TÔNG LỚP DÀY 200 GẮT TỰ NHIÊN | <p>S1 SÀN TẦNG TRỆT</p> <ul style="list-style-type: none"> BÊ TÔNG MÀ XÀ (XEM BẢNG) TRÁI TẦM NHỰN CHỐNG THẤM NƯỚC XÀ GẮT PHA CÁT TUYẾT NƯỚC SÀN KÍ TÔNG LỚP DÀY 200 GẮT TỰ NHIÊN |
| <p>S2 SÀN VS TẦNG LẦU</p> <ul style="list-style-type: none"> SÀN BÊ TÔNG CỐT THÉP (XEM BẢNG) VỖ TRÁI TRÁM MÀC 75 DÀY 15 | <p>S1 SÀN TẦNG LẦU</p> <p>(P. NGỒI SINH HOẠT GIA ĐÌNH)</p> <ul style="list-style-type: none"> SÀN BÊ TÔNG (XEM BẢNG) VỖ TRÁI TRÁM MÀC 75 DÀY 15 |
| <p>S SÀN GARAGE</p> <ul style="list-style-type: none"> BÊ TÔNG MÀ XÀ (XEM BẢNG) TRÁI TẦM NHỰN CHỐNG THẤM NƯỚC XÀ GẮT PHA CÁT TUYẾT NƯỚC SÀN KÍ TÔNG LỚP DÀY 200 GẮT TỰ NHIÊN | <p>S2 SÀN VS TẦNG TRỆT</p> <ul style="list-style-type: none"> BÊ TÔNG MÀ XÀ (XEM BẢNG) TRÁI TẦM NHỰN CHỐNG THẤM NƯỚC XÀ GẮT PHA CÁT TUYẾT NƯỚC SÀN KÍ TÔNG LỚP DÀY 200 GẮT TỰ NHIÊN |
| <p>Sb SÀN BALCONY</p> <ul style="list-style-type: none"> VỖ LÁT 8 X 10 TẠO ĐỐC 4-5% VỀ THÁI NƯỚC LỚP KẾT NỐI SÀNG LATEX 15 THI CÔNG CHỐNG THẤM THEO QUY TRÌNH NHÀ SÀN XÀ SÀN BÊ TÔNG CỐT THÉP (XEM BẢNG) VỖ TRÁI TRÁM MÀC 75 DÀY 15 SÀ MÀNG SÀN NƯỚC 3 LỚP NHỰN TRẮNG | <p>M MÀNG BÊ TÔNG</p> <ul style="list-style-type: none"> LÁT GẠCH 40X40 VỖ LÁT 8 X 10 TẠO ĐỐC 4-5% VỀ THÁI NƯỚC LỚP KẾT NỐI SÀNG LATEX 15 THI CÔNG CHỐNG THẤM THEO QUY TRÌNH NHÀ SÀN XÀ SÀN BÊ TÔNG CỐT THÉP (XEM BẢNG) VỖ TRÁI TRÁM MÀC 75 DÀY 15 SÀ MÀNG SÀN NƯỚC 3 LỚP NHỰN TRẮNG |

CÔNG TY CỔ PHẦN PHÁT THIẾT KẾ ĐẦU TƯ VÀ XÂY DỰNG

THIẾT KẾ DỒI THẨM TRA



TTV:

Lưu Văn Tuấn Lộc

CHỦ ĐẦU TƯ
CÔNG TY CỔ PHẦN ĐẦU TƯ
PHÁT TRIỂN NHÀ VÀ ĐÔ THỊ HƯNG SÀI GÒN



GIÁM ĐỐC

Trần Quang Dương

CÔNG TRÌNH - ĐỊA ĐIỂM

MÀU NHÀ KHU ĐÔ THỊ MỚI
PHƯỚC AN

Xã Phước An - Huyện Nhơn Trạch - Tỉnh Đồng Nai

ĐƠN VỊ THIẾT KẾ

CÔNG TY TNHH TƯ VẤN THIẾT KẾ XÂY DỰNG

NHẬT VỸ
NHẬT VỸ

GIÁM ĐỐC
NHẬT VỸ
ĐANG PHẠM THÀNH

THIẾT KẾ

LÊ VĂN NGỌC HƯNG

CHỦ THÌ THIẾT KẾ

LÊ THANH LONG


KIỂM TRA

NGUYỄN THỊ MANG

BTT: 11 CHÉP: TỶ LỆ: THANG: 1:50


MẶT CẮT B-B

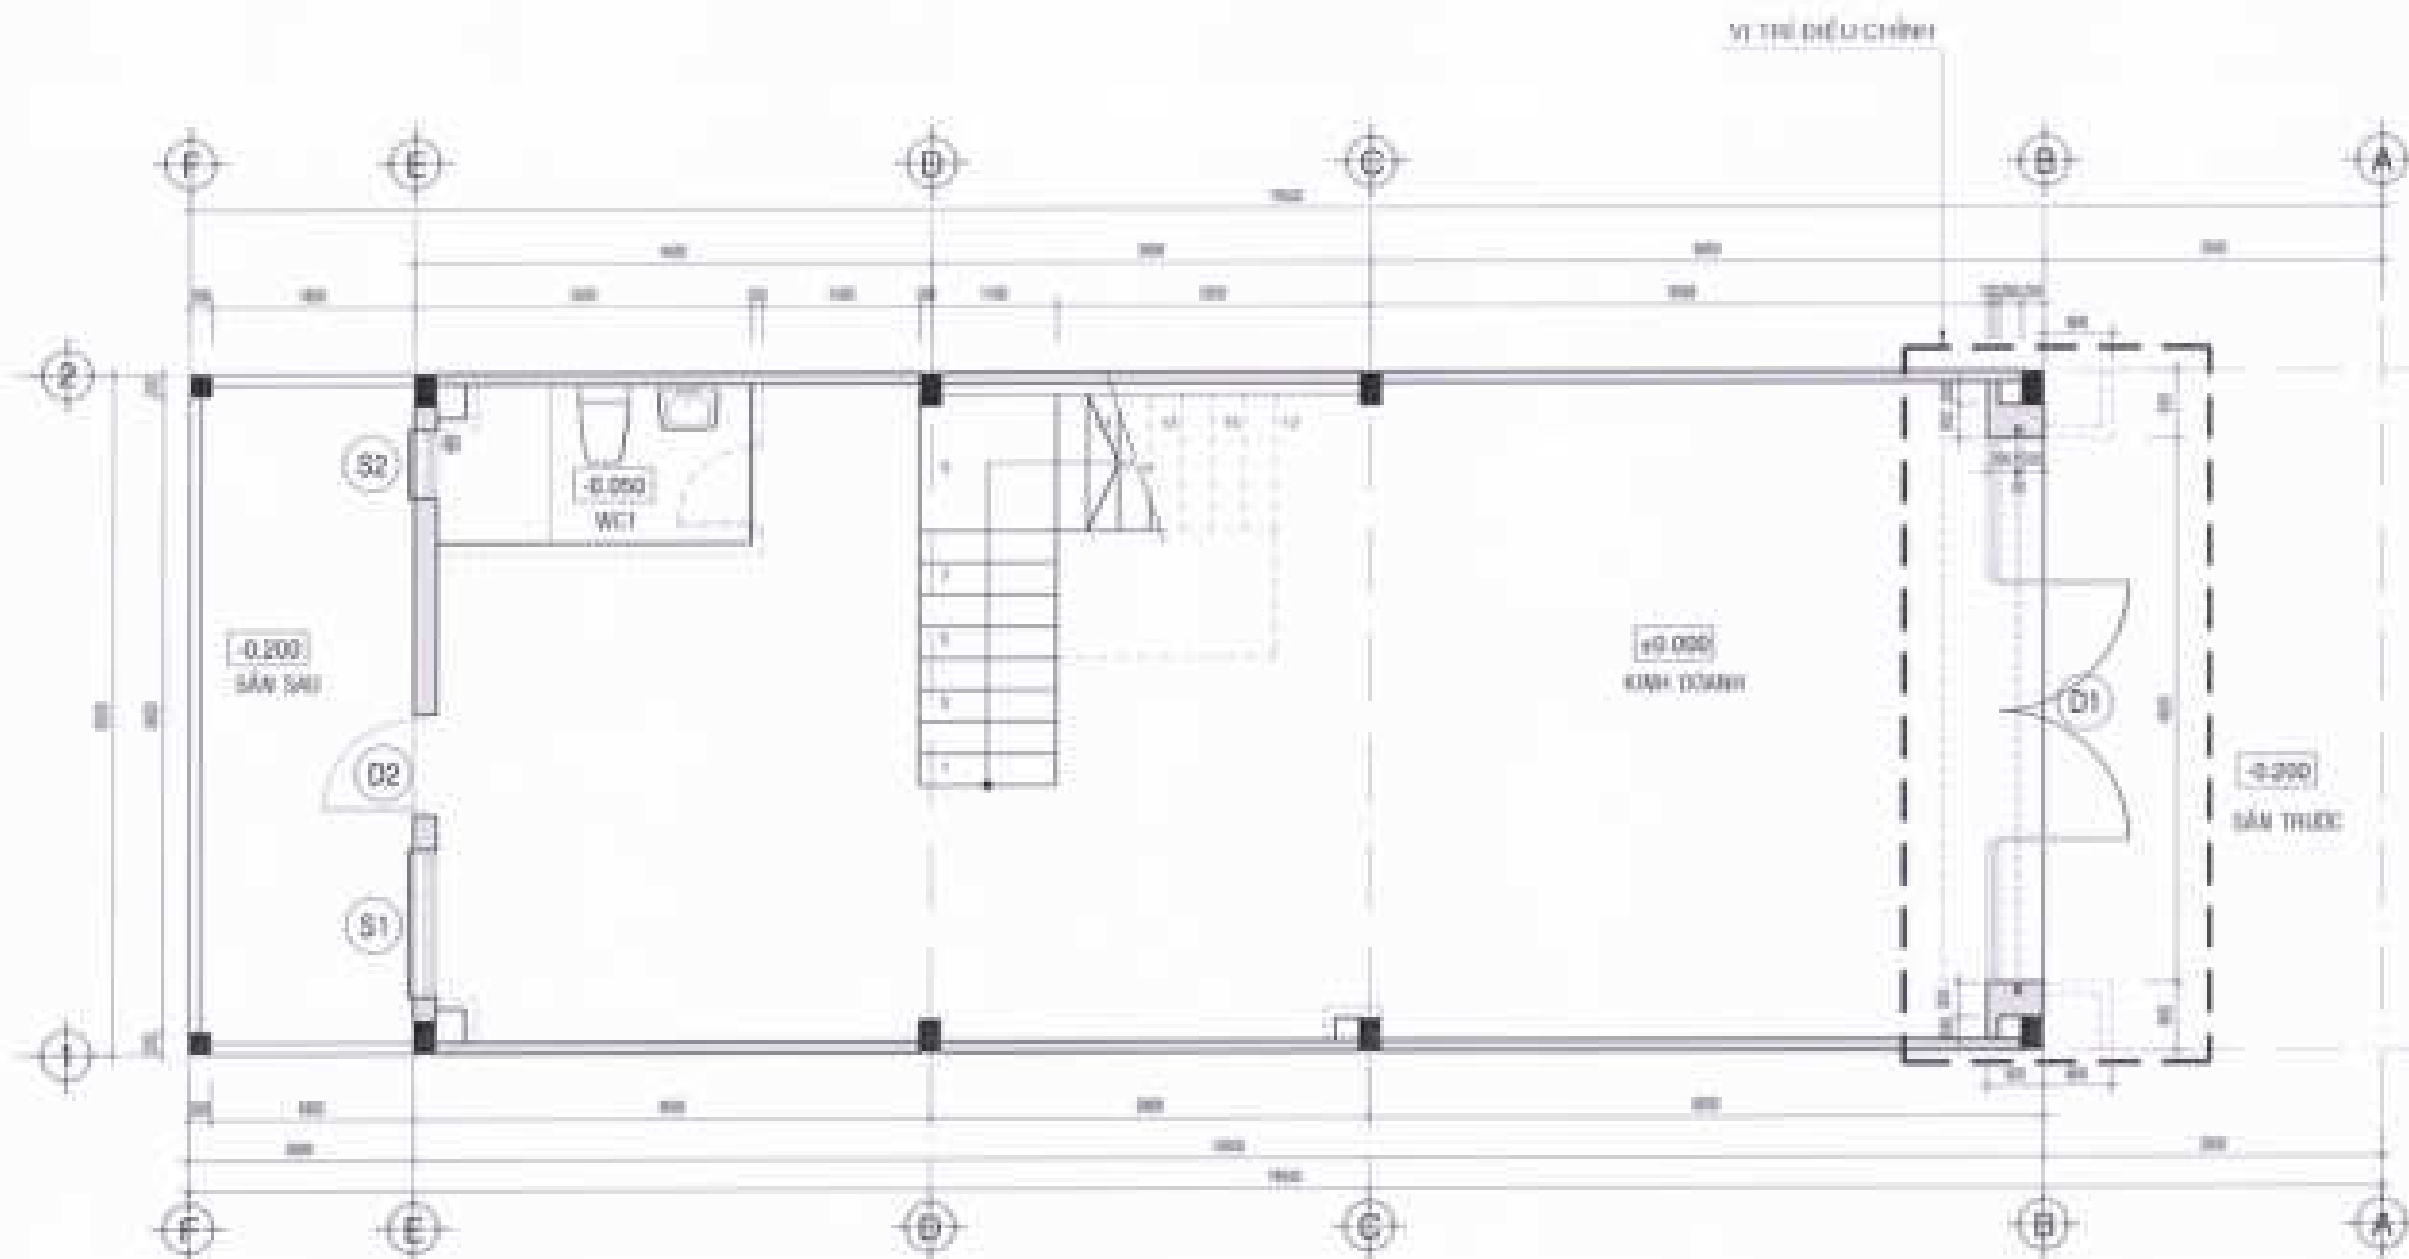

MẶT BẰNG BỐ TRÍ VẬT DỤNG TẦNG TRỆT TL: 1/50

CÔNG TY CỔ PHẦN THIẾT KẾ VÀ XÂY DỰNG
THIẾT KẾ VÀ THẨM TRA
 Theo bản dự thảo số 10/ACTD-DEM
 Ngày 15 tháng 07 năm 2022
 TTV: *Lưu*
Vũ Lâm Lộc

CHỦ ĐẦU TƯ
 CÔNG TY CỔ PHẦN ĐẦU TƯ
 PHÁT TRIỂN NHÀ VÀ ĐÔ THỊ HƯNG SÀI GÒN

GIÁM ĐỐC



Trần Quang Trường

CÔNG TRÌNH - ĐỊA ĐIỂM

**MÃU NHÀ KHU ĐÔ THỊ MỚI
 PHƯỚC AN**


ĐƠN VỊ THIẾT KẾ

CÔNG TY TNHH TƯ VẤN THIẾT KẾ XÂY DỰNG

NHẬT VỸ
 NHẬT VỸ Co., Ltd.
 Địa chỉ: 10/11 Đường Nguyễn Văn Trỗi, Quận Tân Phú, Thành phố Hồ Chí Minh

CHỦ ĐẦU TƯ
 CÔNG TY CỔ PHẦN ĐẦU TƯ PHÁT TRIỂN NHÀ VÀ ĐÔ THỊ HƯNG SÀI GÒN
NHẬT VỸ
 NGUYỄN VĂN THÀNH

THIẾT KẾ

LÊ VĂN NGỌC HƯNG

CHỖ TRẠI THIẾT KẾ


LÊ THÀNH LONG

KIỂM TRA

NGUYỄN THỊ NHƯNG

ST: 12 CHẾP: TỶ LỆ: TẠNG: 2022

TÊN BẢN VẼ: LƯU LƯC (1:50) & LƯU LƯC (1:50)
**MẶT BẰNG BỐ TRÍ
 VẬT DỤNG TẦNG TRỆT**

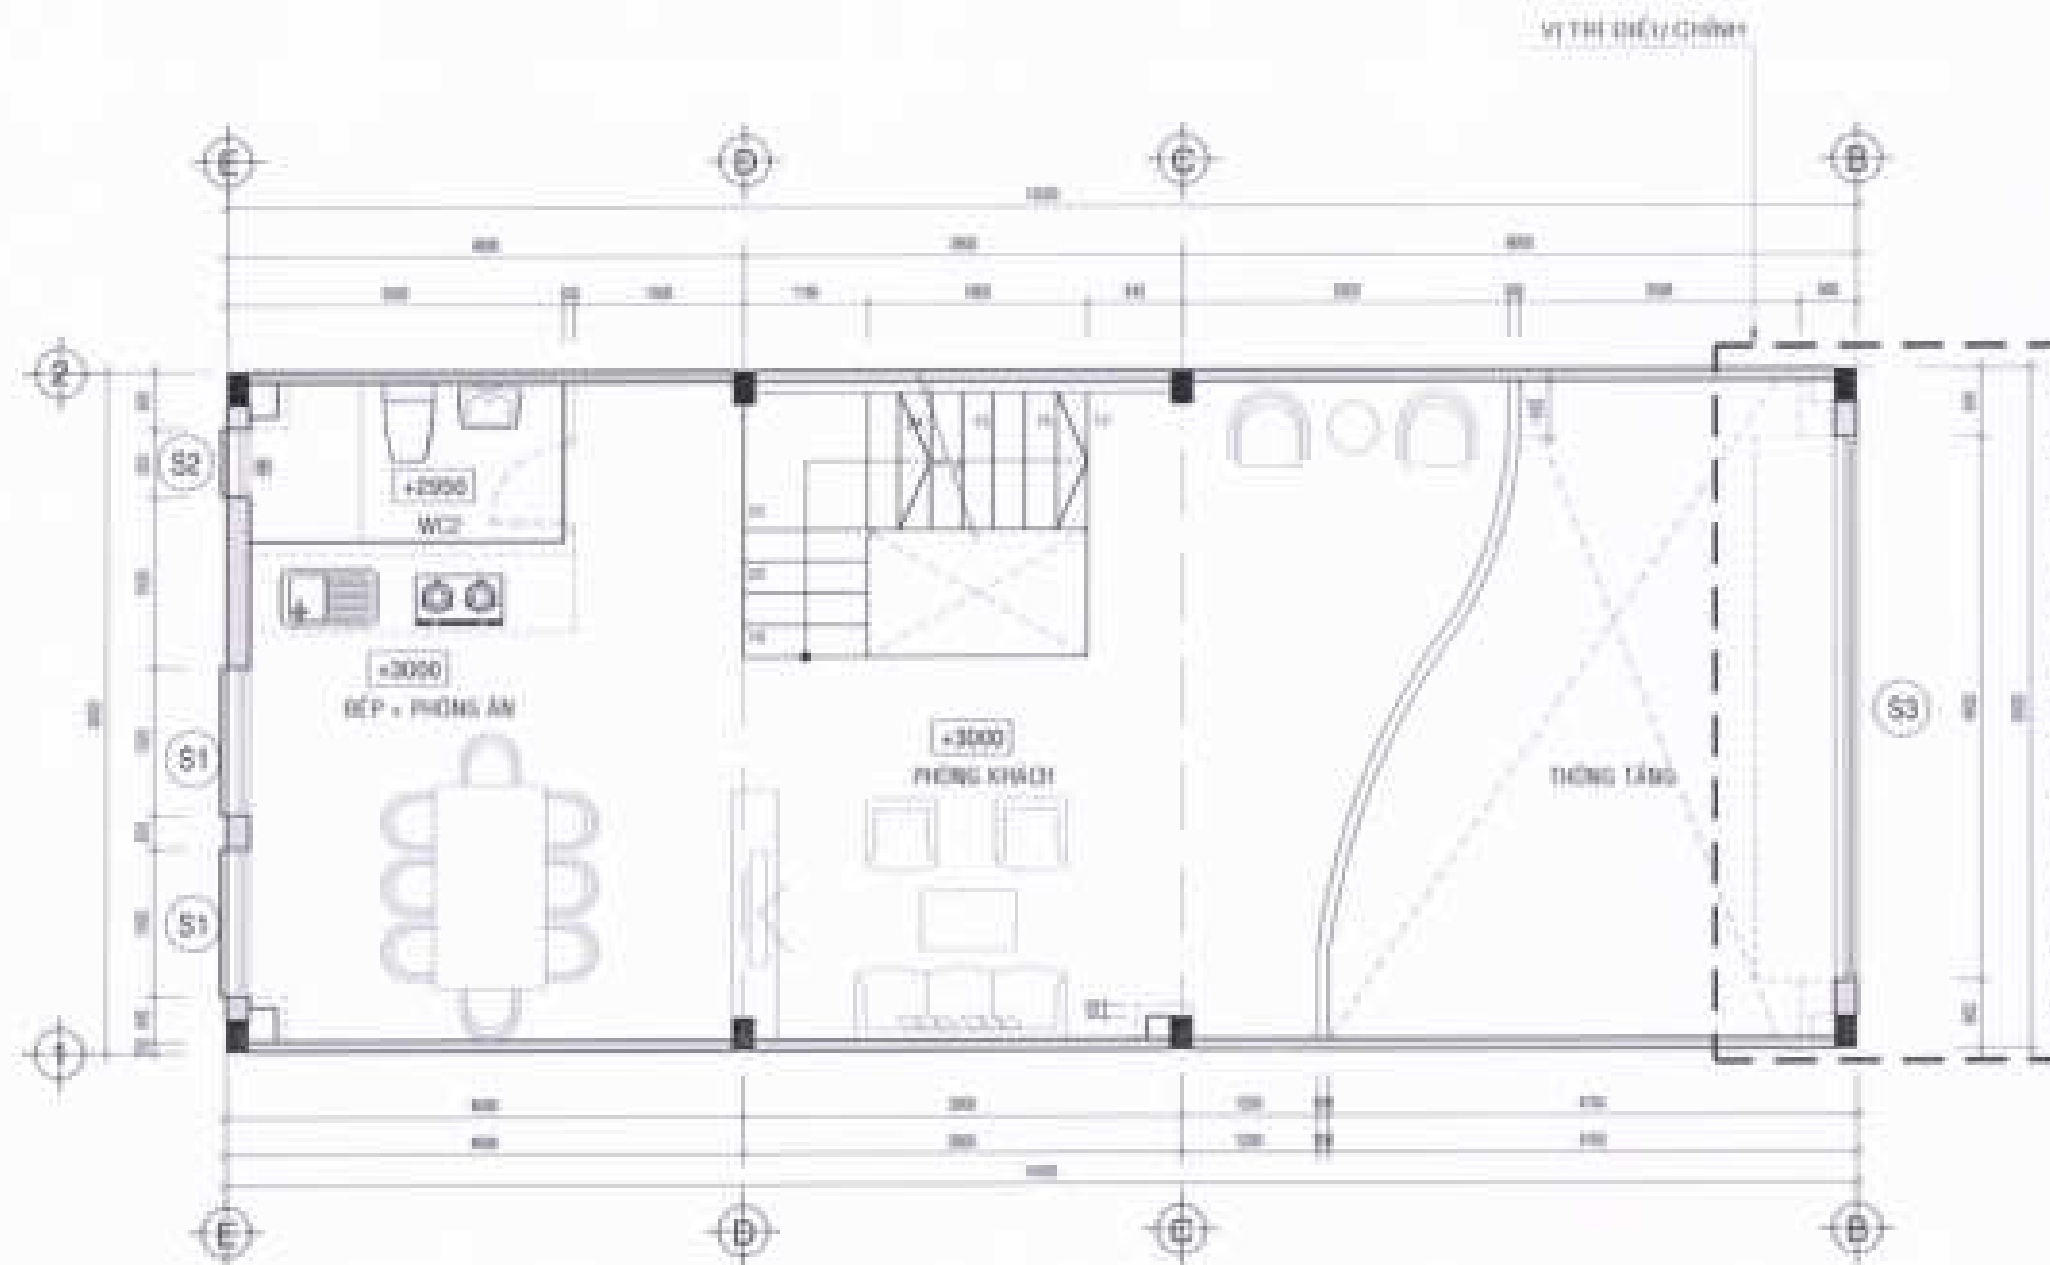

MẶT BẰNG BỐ TRÍ VẬT DỤNG TẦNG LŨNG TL: 1/50


THIẾT KẾ DẪN THẨM TRA

Thao van huc thanh tra so 10 / KTTC - KM

Ngày 13 tháng 07 năm 2022

TTY:

Lưu

Vũ Lâm Phê

CHỦ ĐẦU TƯ
CÔNG TY CỔ PHẦN ĐẦU TƯ



Trần Quang Hoàng

CÔNG TRÌNH - ĐỊA ĐIỂM

MÃU NHÀ KHU DÔ THỊ MỚI
PHƯỚC AN


ĐƠN VỊ THIẾT KẾ

CÔNG TY TNHH TƯ VẤN THIẾT KẾ XÂY DỰNG

ANH VY
ANH VY CHIEP

CHỦ ĐẦU TƯ
ĐANG CHANH THANH

THIẾT KẾ

LÊ VĂN NGOC HUNG

CHỦ TRƯỞNG THIẾT KẾ

LÊ THANH LONG

KIỂM TRA

NGUYỄN THỊ NHUNG

BT: 13 GHÉP: TỶ LỆ: THANG: 1/50

TÊN BẢN VẼ: CỐ LẠY (03-39) & CỐ LẠY (03-39)
MẶT BẰNG BỐ TRÍ
VẬT DỤNG TẦNG LŨNG

SƠN NƯỚC MÀU TRẮNG

SƠN NƯỚC MÀU TRẮNG

CỬA KHUNG NHÔM SƠN TÍNH ĐIỆN
HÌNH TRẮNG CL DÀY 8MM

SƠN NƯỚC MÀU TRẮNG

SƠN NƯỚC MÀU TRẮNG


SƠN NƯỚC MÀU TRẮNG

CỬA KHUNG NHÔM SƠN TÍNH ĐIỆN
HÌNH TRẮNG CL DÀY 8MM

KÍNH QUANG LỰC 10MM

CỬA KHUNG NHÔM SƠN TÍNH ĐIỆN
HÌNH TRẮNG CL DÀY 8MM

ĐÁ GRANITE KIM SA TRUNG

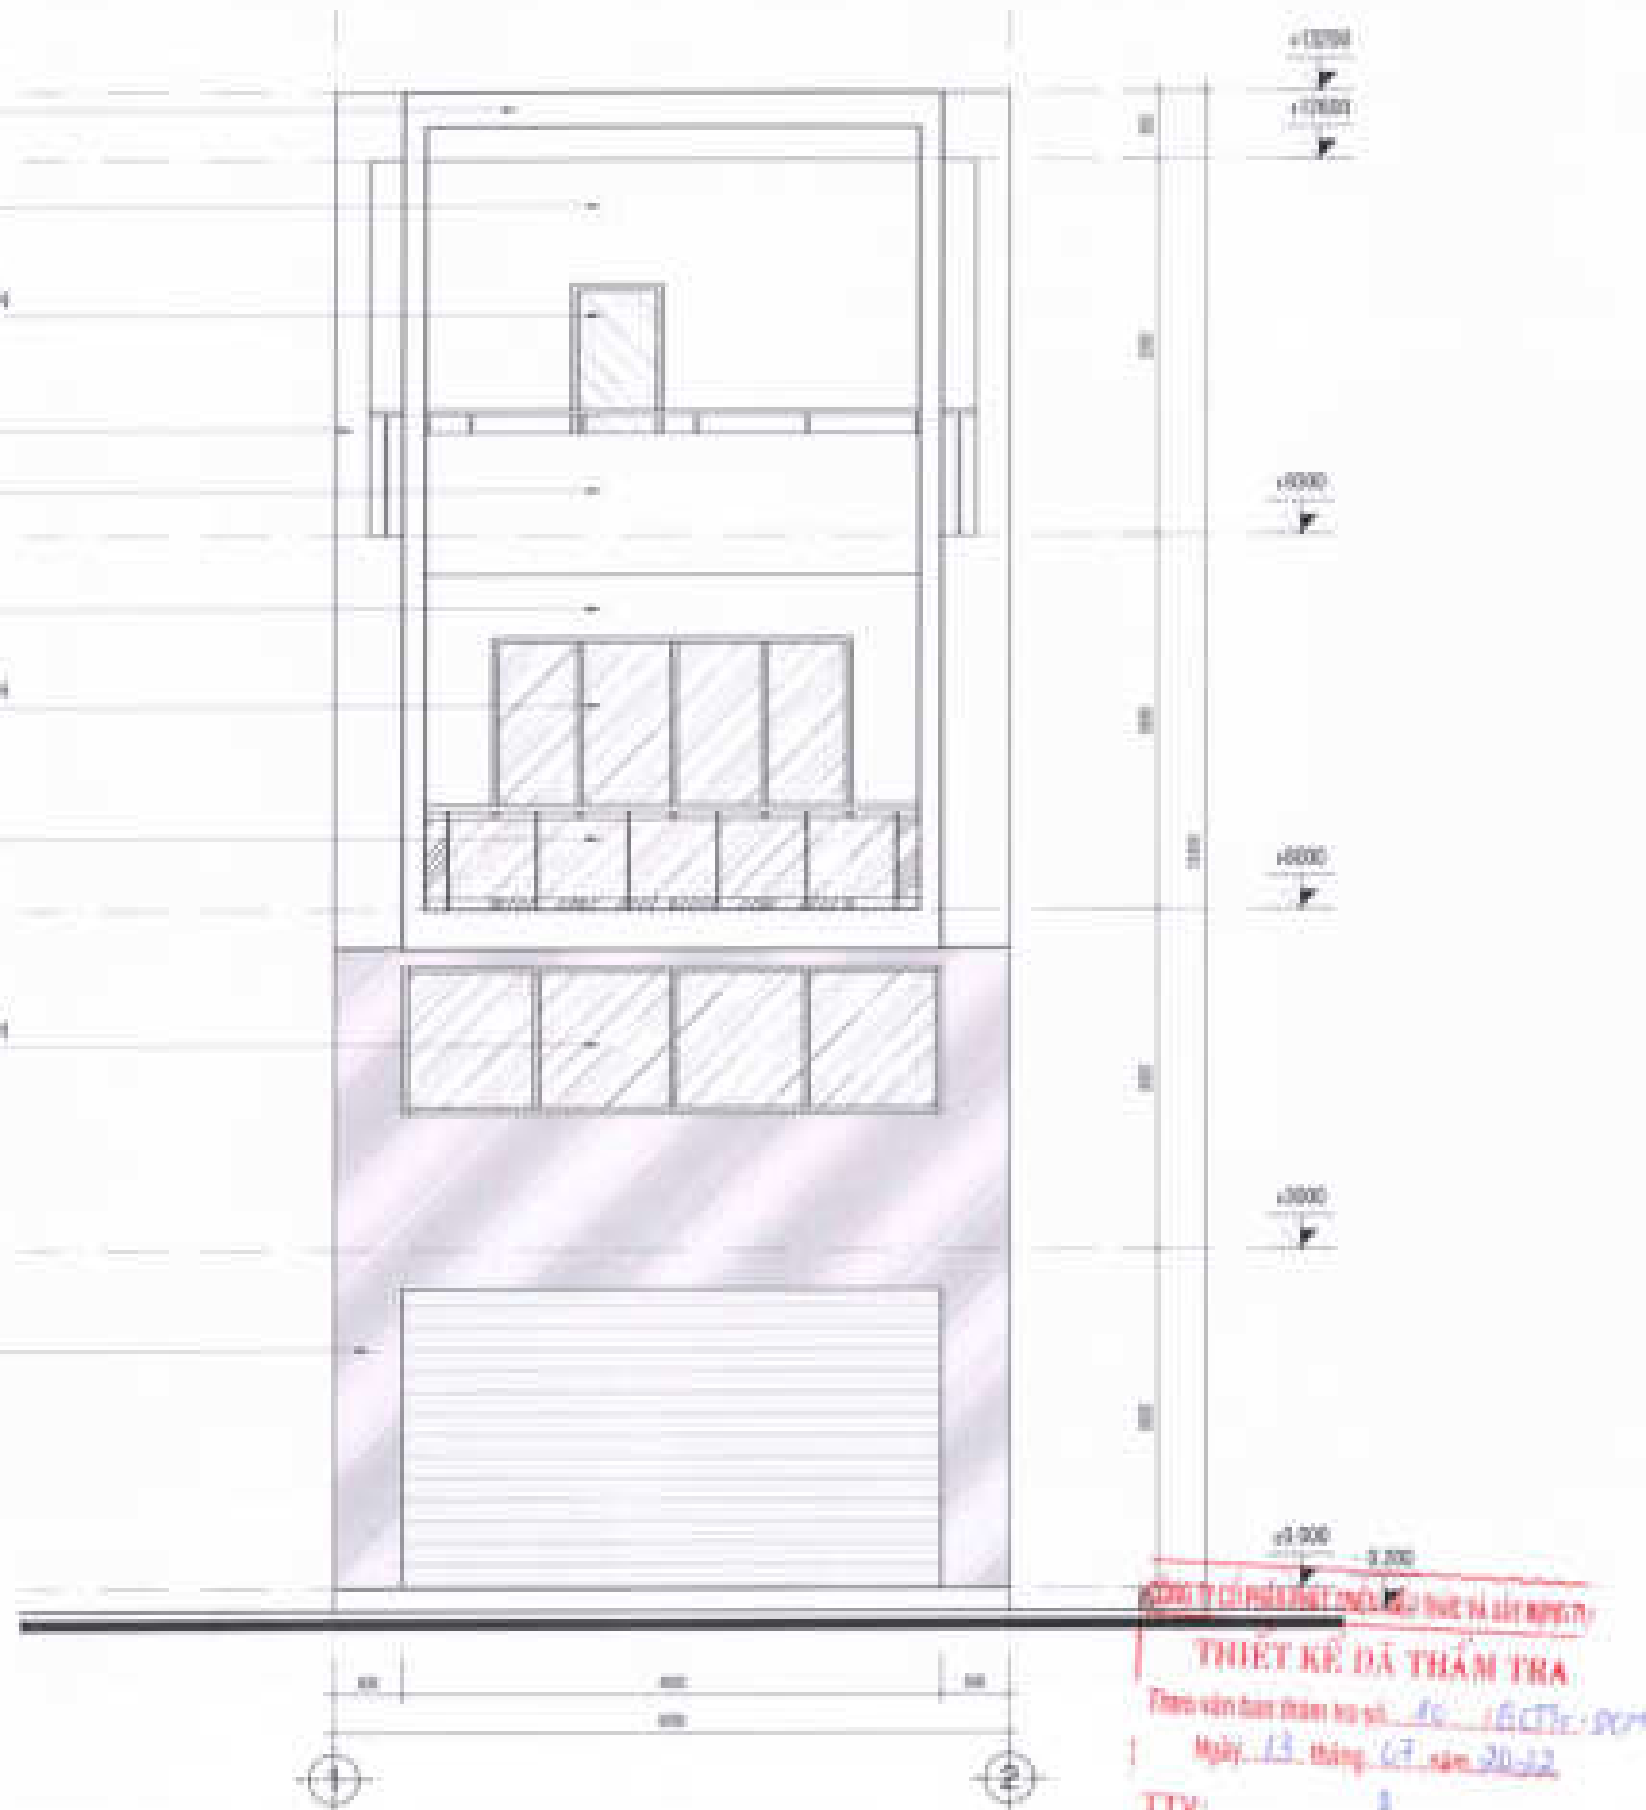

MẶT ĐỨNG GHI CHỦ VẬT LIỆU TRỰC 1 - 2 TL: 1/50

CHỖ DẤU TỰ



GIÁM ĐỐC

Vũ Văn Đức

CÔNG TRÌNH - ĐỊA ĐIỂM

MÁU NHÀ KHU ĐÔ THỊ MỚI
PHƯỚC AN

ẤP PHƯỚC AN - HUYỆN NHƠN TRẠCH - TỈNH ĐỒNG NAI

ĐƠN VỊ THIẾT KẾ

CÔNG TY TNHH TƯ VẤN THIẾT KẾ XÂY DỰNG

NHẬT VỸ

Địa chỉ: 30/12 Đường Phan Đăng Lưu, Quận Gò Vấp, TP. HCM

GIÁM ĐỐC
CÔNG TY TNHH TƯ VẤN THIẾT KẾ XÂY DỰNG NHẬT VỸ

THIẾT KẾ

LÊ VĂN NGỌC HÙNG

CHỦ TRƯỞNG THIẾT KẾ


LÊ THÀNH LƯƠNG

KIỂM TRA

MƯỜN THỊ HƯƠNG

ĐT: 10 | CHẾP: | TỶ LỆ: | THÁNG: 07/2022

TÊN BẢN VẼ: LỘ LƯỚI (20-30) & LỘ LƯỚI (30-40)
MẶT ĐỨNG
GCVL TRỰC 1-2

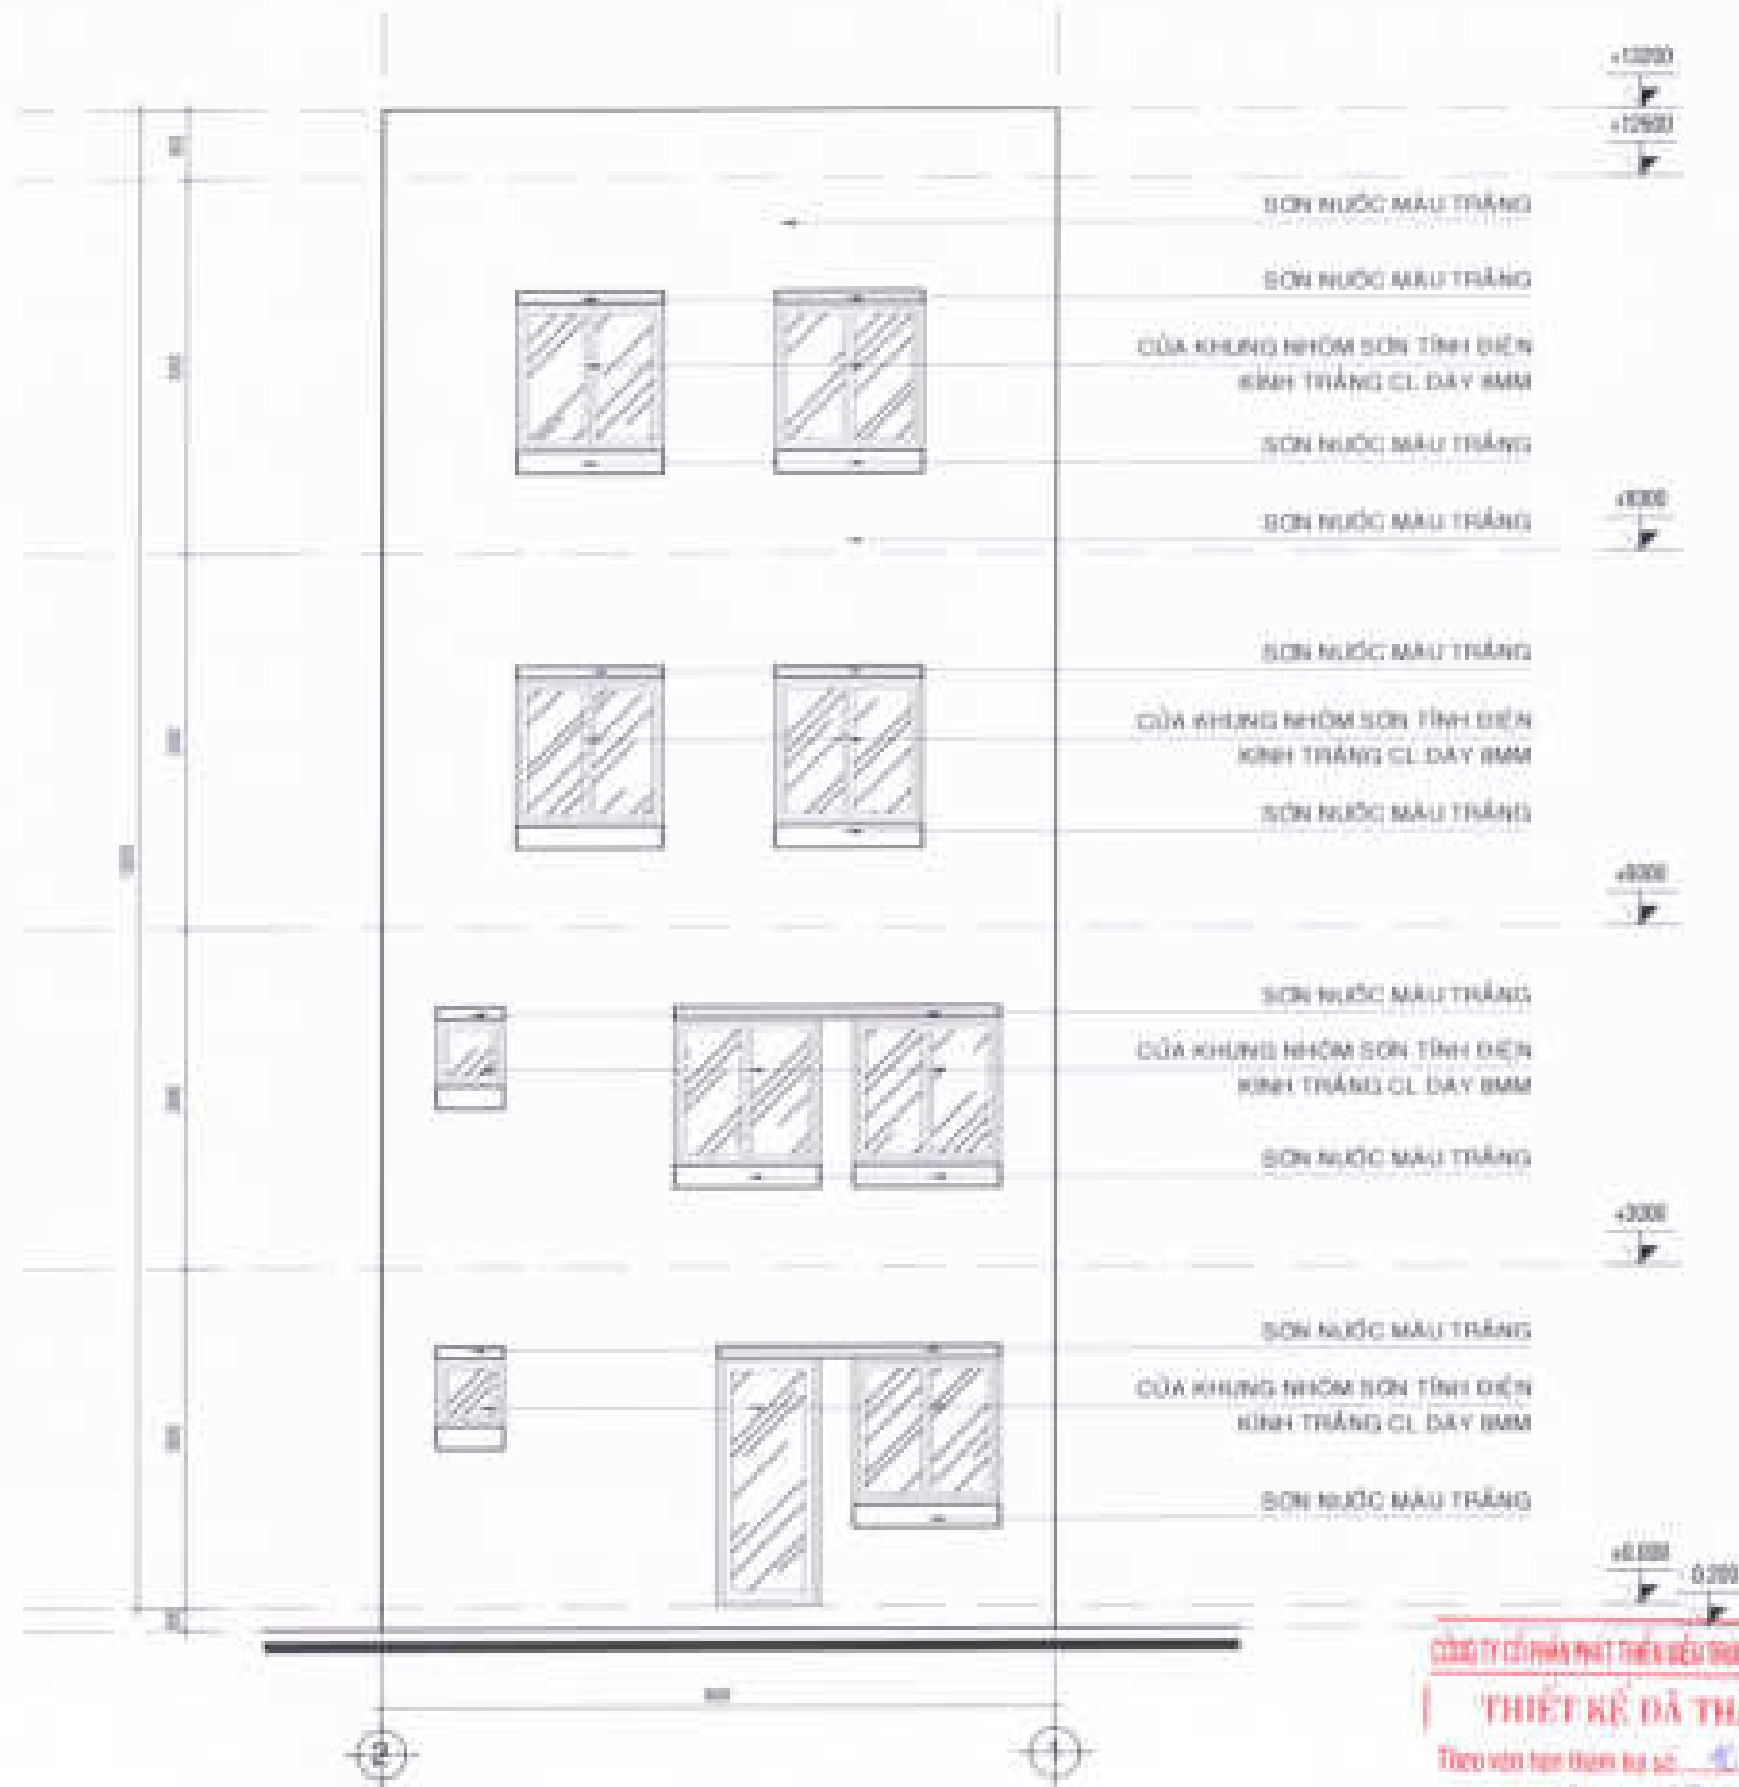

MẶT ĐỨNG GHI CHÚ VẬT LIỆU TRỰC 2 - 1 TL: 1/50

CÔNG TY CỔ PHẦN PHÁT TRIỂN KIẾN TRÚC VÀ XÂY DỰNG
THIẾT KẾ DẪN THẨM TRA
 Theo văn bản thẩm tra số: KT/BC.TK-ĐQH
 Ngày: 13 tháng 07 năm 2022

TTV:

Lưu

Tư Vấn Kiến Trúc

CHỦ ĐẦU TƯ:
 CÔNG TY CỔ PHẦN ĐẦU TƯ
 PHÁT TRIỂN NHÀ VÀ ĐÔ THỊ MỚI SÀI GÒN



QUẢN ĐỐC

Trần Quang Cường

CÔNG TRÌNH: NHÀ ĐẸM
MÃU NHÀ KHU ĐÔ THỊ MỚI PHƯỚC AN


ĐƠN VỊ THIẾT KẾ:
 CÔNG TY TNHH TƯ VẤN THIẾT KẾ XÂY DỰNG

NHẬT VỸ
 NHẬT VỸ & CỘNG SỰ

QUẢN LÝ:
 CÔNG TY CỔ PHẦN PHÁT TRIỂN KIẾN TRÚC VÀ XÂY DỰNG
 TỰ VẤN THIẾT KẾ
 NHẬT VỸ
 DẶNG PHAN THANH

THIẾT KẾ:


LÊ VĂN NGỌC HƯNG
 CHỦ TRÌ THIẾT KẾ:

LÊ THÀNH LONG
 KIỂM TRA:


NGUYỄN THỊ NHƯNG

ST: 17 CHẾP: TỈ LỆ: THANG: 1:50


TÊN BẢN VẼ: LỒ LẮT (03-08) & LỒ LẮT (01-09)
MẶT ĐỨNG
GCVL TRỰC 2-1

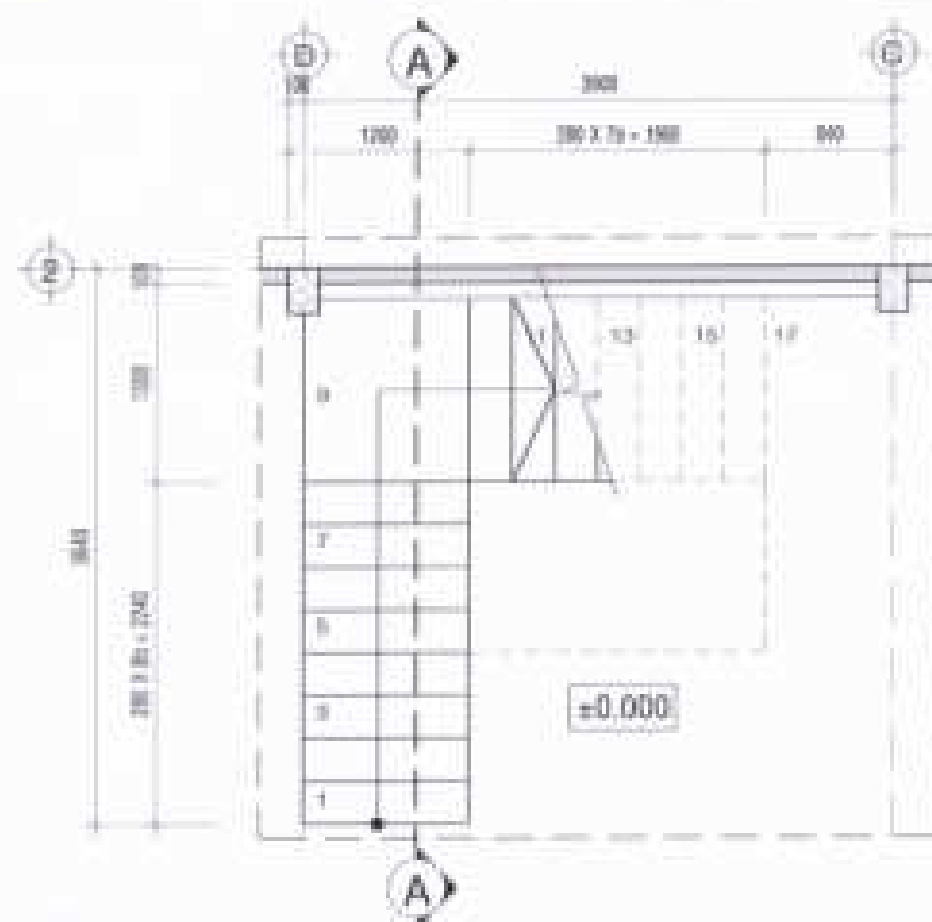


MẶT BẰNG THANG TRỆT TL:1/50

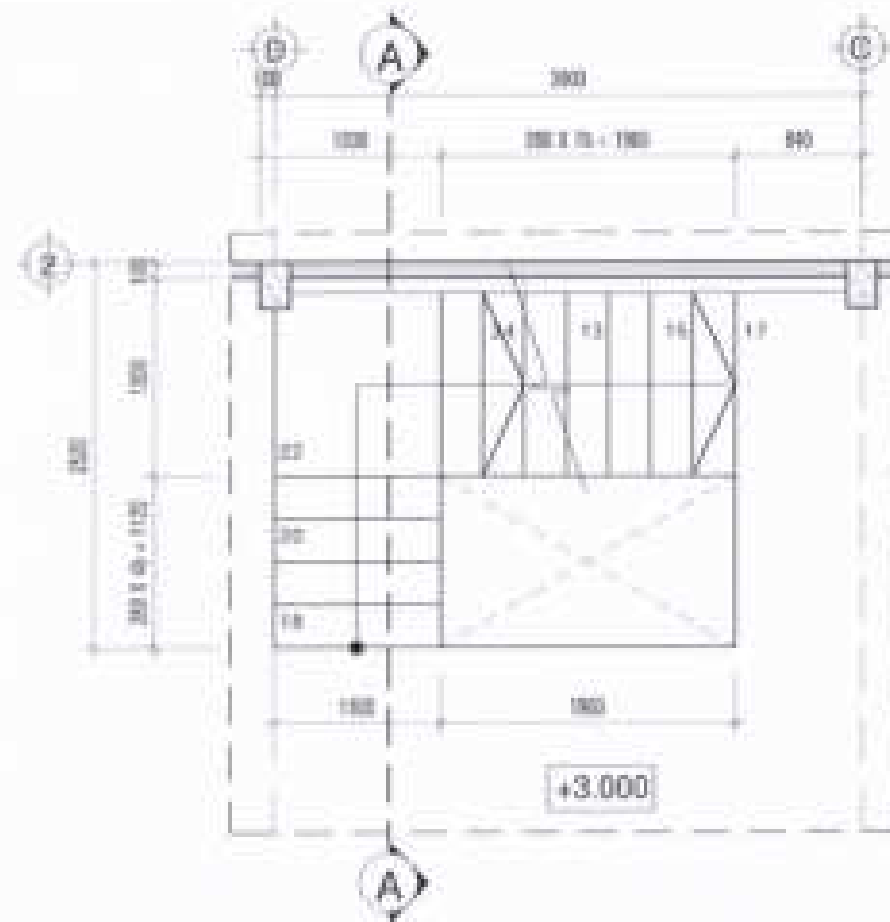

MẶT BẰNG THANG LỬNG TL:1/50

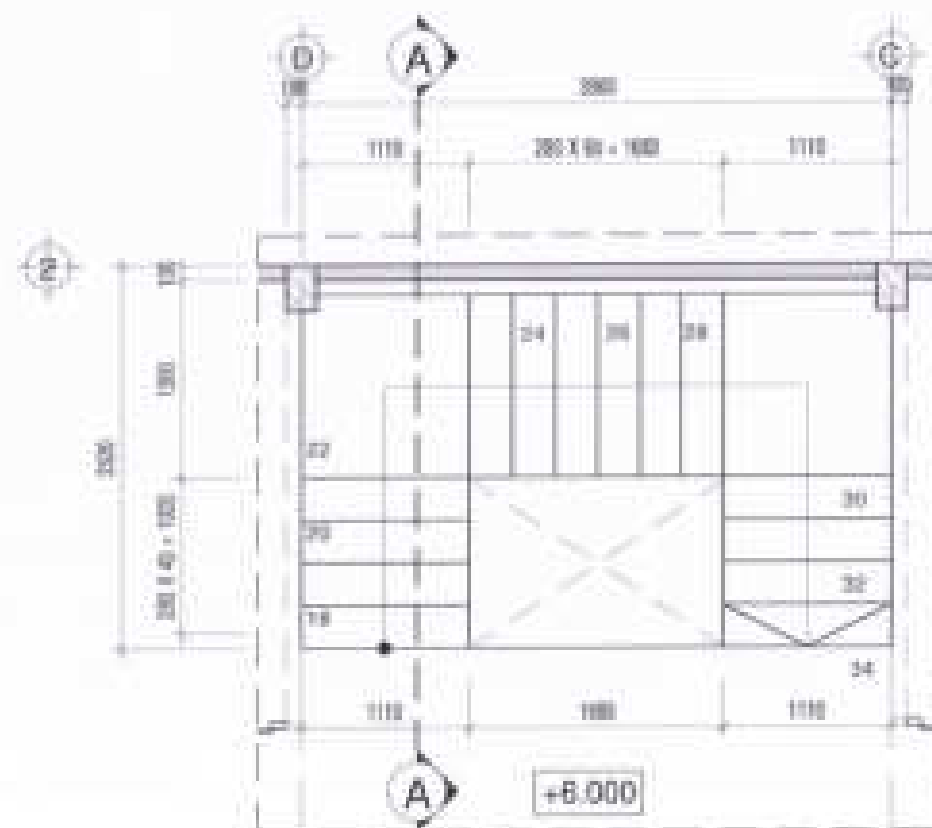

MẶT BẰNG LẦU 1 TL: 1/50

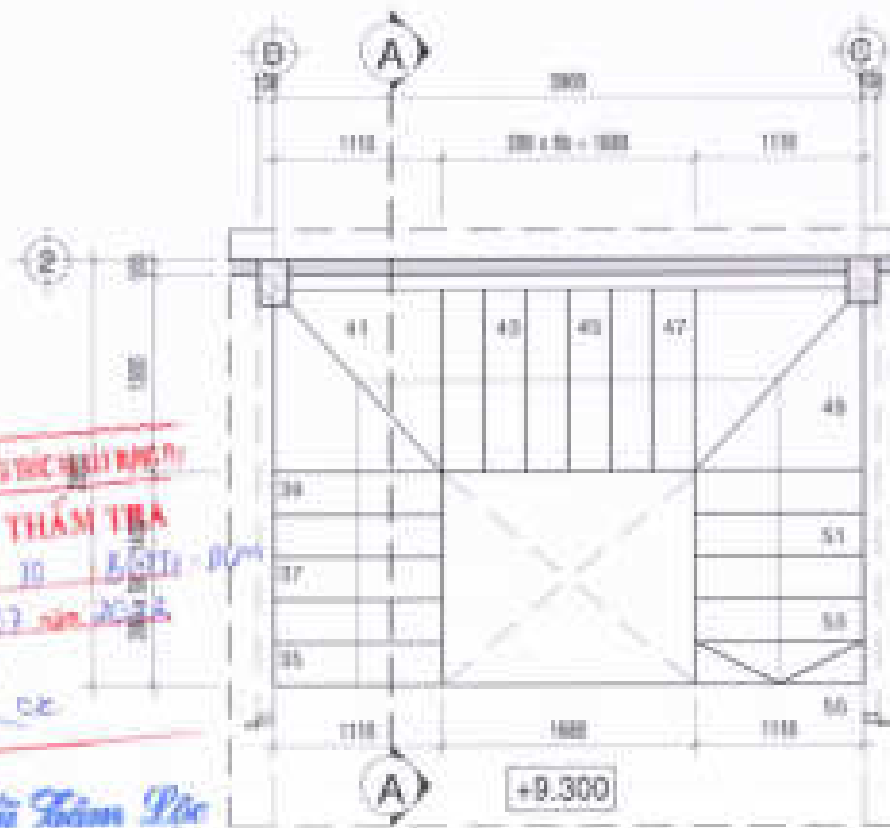

MẶT BẰNG ÁP MÁI TL: 1/50

CÔNG TY CỔ PHẦN PHÁT TRIỂN KIẾN TRÚC VÀ THIẾT KẾ
THIẾT KẾ VÀ THẨM TRA
 Ngày: 15 tháng 07 năm 2021
 TTV: *Lưu*
Vũ Xuân Lộc

CHỦ ĐẦU TƯ
 CÔNG TY CỔ PHẦN ĐẦU TƯ
 PHÁT TRIỂN NHÀ VÀ ĐÔ THỊ HƯNG SÀI GÒN

GIÁM ĐỐC

Trần Quang Dương

CÔNG TRÌNH - ĐỊA ĐIỂM

MÁU NHÀ KHU ĐÔ THỊ MỚI
 PHƯỚC AN


ĐƠN VỊ THIẾT KẾ

CÔNG TY TNHH TƯ VẤN THIẾT KẾ XÂY DỰNG

NHẬT VỸ

GIÁM ĐỐC
Trần Quang Dương
 ĐỒNG THAM THAM

THIẾT KẾ

LÊ VĂN NGỌC HÙNG

CHỦ TRƯ THIẾT KẾ

LÊ THÀNH LONG

KIỂM TRA


NGUYỄN THỊ NGUYỄN

SỐ: 10/CHP TT/LT THÁNG 07/2021


MẶT BẰNG THANG

LỚP Vữa Xi măng TS dày 20
BÊ TÔNG ĐÓNG THỂ Vữa Xi măng TS
BÀN THANG ĐÓNG THỂ BÊ TÔNG
LỚP Vữa Xi măng TS dày 20

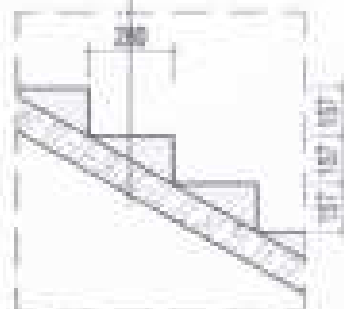

CT BẬC THANG LẦU TL: 1/15


BẬC THANG LẦU (LẦU) 11 BẬC
CHIỀU CAO BẬC 1: 149 mm
CHIỀU AN TOÀN BẬC 1: 157 mm
CHIỀU RỘNG BẬC: 250 mm

LỚP Vữa Xi măng TS dày 20
BÊ TÔNG ĐÓNG THỂ Vữa Xi măng TS
BÀN THANG ĐÓNG THỂ BÊ TÔNG
LỚP Vữa Xi măng TS dày 20



CT BẬC THANG TRỆT TL: 1/25

BẬC THANG TRỆT (TRỆT) 11 BẬC
BẬC THANG LẦU (LẦU) 11 BẬC
CHIỀU CAO BẬC 1: 149 mm
CHIỀU AN TOÀN BẬC 1: 157 mm
CHIỀU RỘNG BẬC: 250 mm

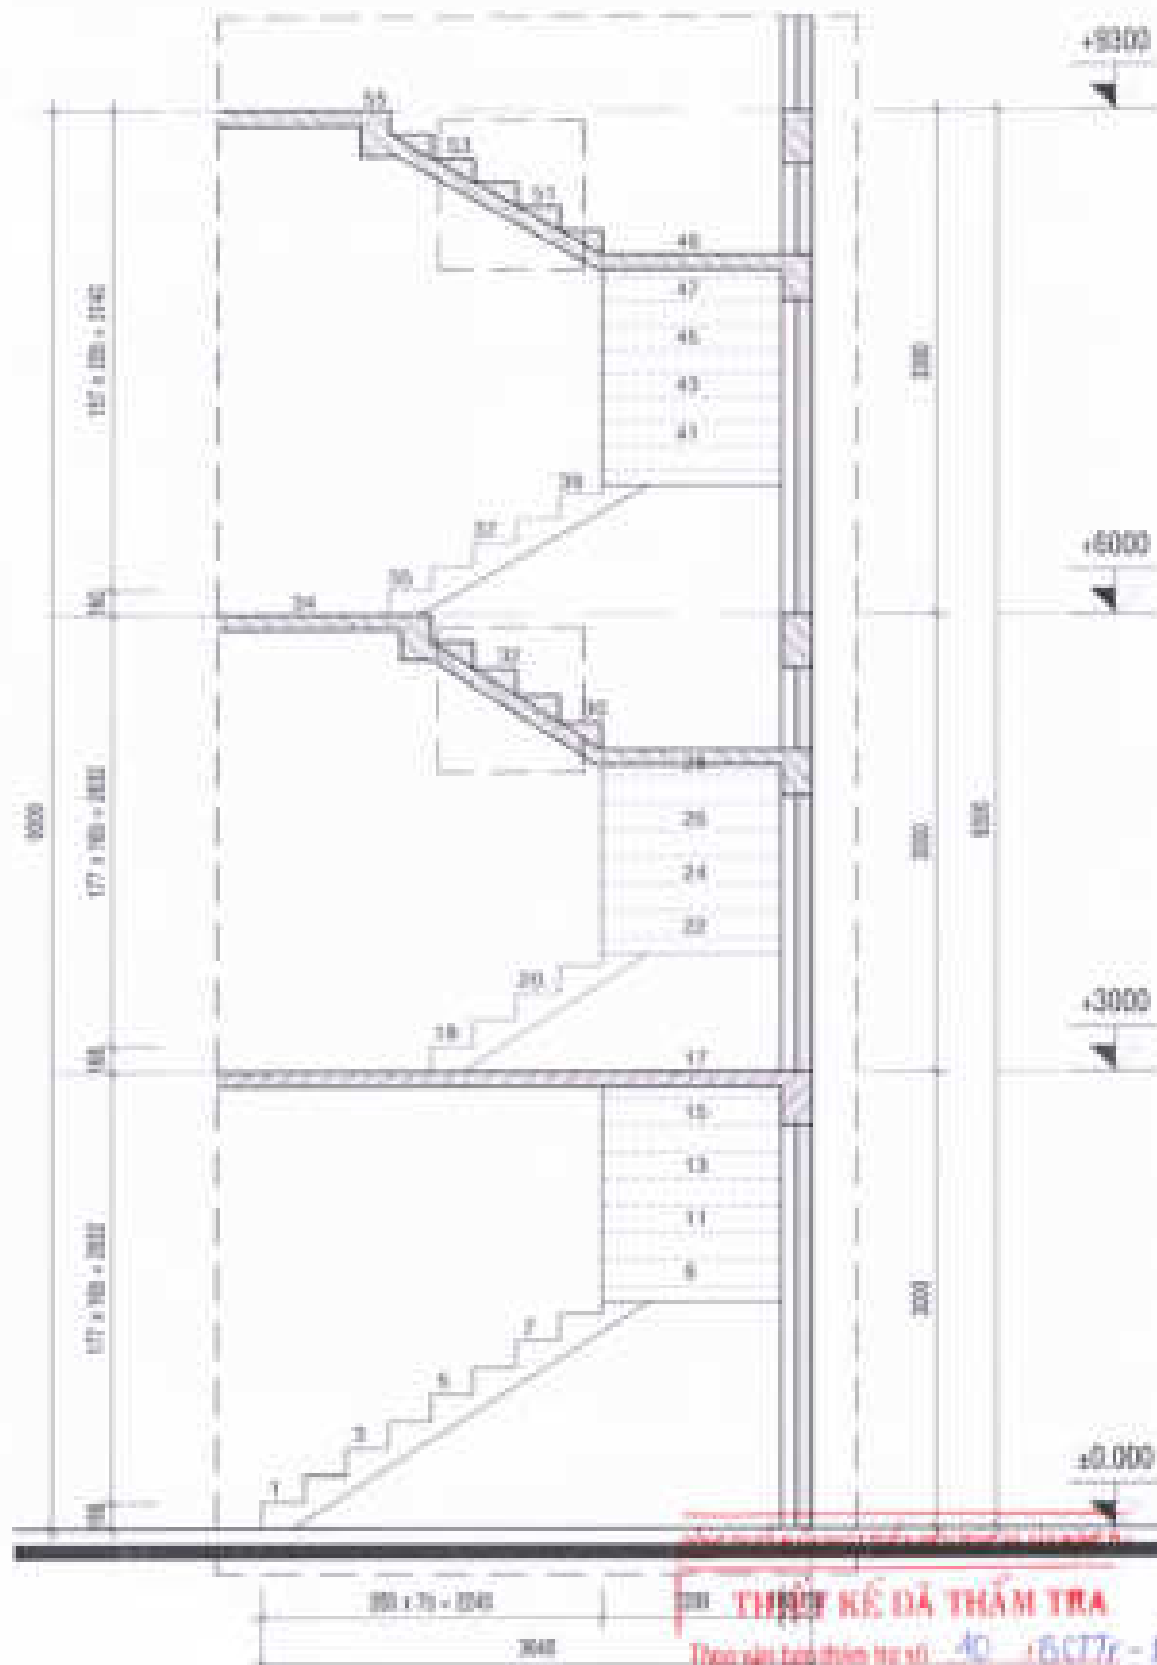

MẶT CẮT A-A TL: 1/25

THIẾT KẾ VÀ THẨM TRA

Theo bản vẽ thiết kế số 40/BCTT-ĐM
Ngày 23 tháng 07 năm 2022

TTV:

Lưu
Vũ Tâm Lực

CHỦ ĐẦU TƯ
CÔNG TY CỔ PHẦN ĐẦU TƯ
PHÁT TRIỂN NHÀ VÀ ĐÔ THỊ MỚI SÀI GÒN



GIÁM ĐỐC

Vũ Quang Lương

CÔNG TRÌNH - DỰA ĐIỂM

MÃ NHÀ KHU ĐÔ THỊ MỚI
PHƯỚC AN


ĐƠN VỊ THIẾT KẾ

CÔNG TY TNHH TƯ VẤN THIẾT KẾ XÂY DỰNG

ANH TYP CLAD
NHẬT VỸ
ĐƠN VỊ THIẾT KẾ VÀ THI CÔNG XÂY DỰNG

GIÁM ĐỐC
NHẬT VỸ
ĐƠN VỊ THIẾT KẾ VÀ THI CÔNG XÂY DỰNG

THIẾT KẾ

LÊ VĂN NGỌC HÙNG

CHỦ TÌ THIẾT KẾ

LÊ THÀNH LƯƠNG

HIỆM TRA

NGUYỄN THỊ TRẠCH

ĐVT: 10 CHẾP TỶ LỆ THANG: 1/25


MẶT CẮT THANG

[illegible]

**MẪU NHÀ KHU ĐÔ THỊ MỚI
PHƯỚC AN**

CÔNG TY TNHH TƯ VẤN THIẾT KẾ XÂY DỰNG

ĐẠI BIỂU CHỦNG

LÊ VĂN NGỌC HƯNG
CHAU TRẦN THIỆT KIỆT




[illegible]


CỘNG HÒA CHỦ NGHĨA VIỆT NAM
THIỆT KẾ ĐÃ THẨM TRA
Thỏa mãn bản thẩm tra số 40 / BCTP-ĐCT
Ngày 13 tháng 09 năm 2015
TTY: Lee
Yêu Tâm Phê


CHI TIẾT 1 TL 1/25

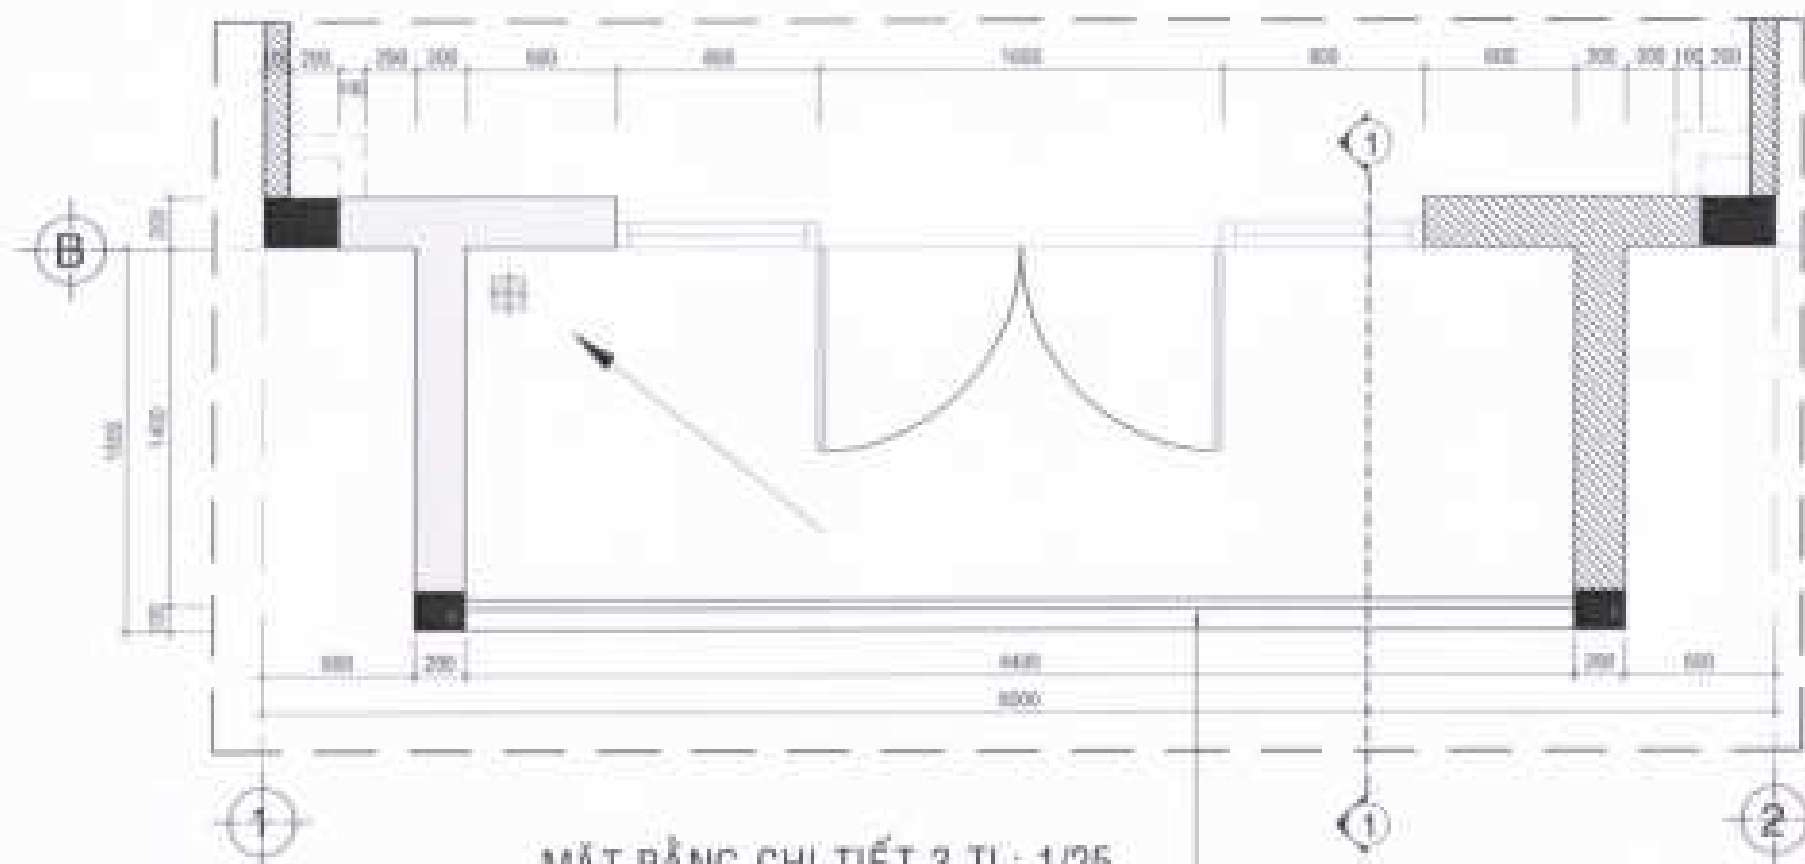

MẶT BẰNG CHI TIẾT 3 TL: 1/25

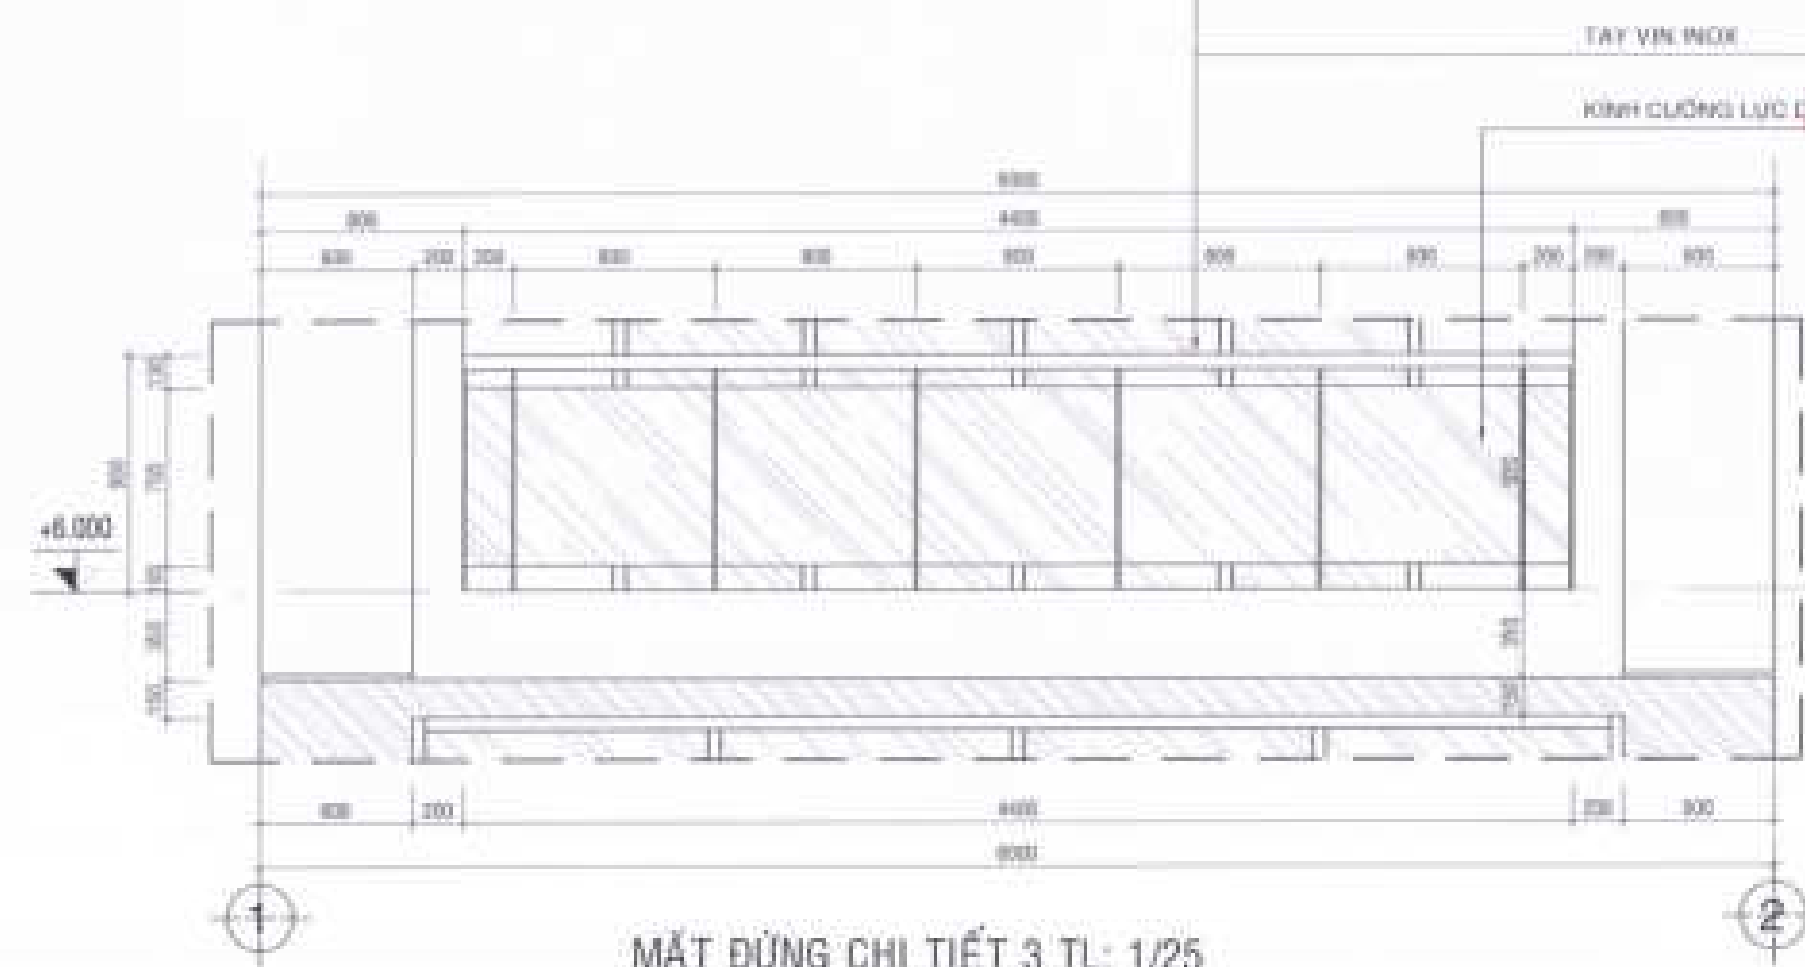


MẶT ĐỨNG CHI TIẾT 3 TL: 1/25

CÔNG TY CỔ PHẦN PHÁT TRIỂN NHÀ VÀ ĐÔ THỊ MỚI
THIẾT KẾ VÀ THẨM TRA
 Theo văn bản thẩm tra số 10 / BCTP-ĐTM
 Ngày 13 tháng 07 năm 2022


KINH CƯỜNG LỰC DẠY NAM

TTV: Lưu
Vũ Tâm Lệ

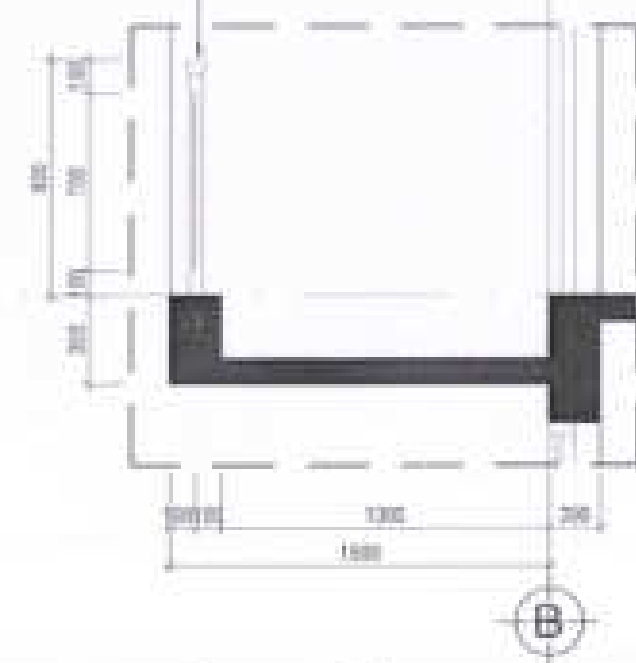

MẶT CẮT CHI TIẾT 3 TL: 1/25

CHỦ ĐẦU TƯ
 CÔNG TY CỔ PHẦN
 PHÁT TRIỂN NHÀ VÀ ĐÔ THỊ MỚI

GIÁM ĐỐC



Vũ Tâm Lệ

CÔNG TRÌNH - ĐỊA ĐIỂM

MÃ NHÀ KHU ĐÔ THỊ MỚI
 PHƯỚC AN


ĐƠN VỊ THIẾT KẾ

CÔNG TY TNHH TƯ VẤN THIẾT KẾ XÂY DỰNG

NHẬT VỸ
 NHẬT VỸ CONSULTING

Địa chỉ: 10/11 Nguyễn Huệ, Phường Bến Nghé, Quận 1, TP. HCM

GIÁM ĐỐC



THIẾT KẾ

LÊ VĂN NGỌC HÙNG

CHỦ THỂ THIẾT KẾ

LÊ THÀNH LONG



THẨM TRA

NGUYỄN THỊ MẠNG


STT: 21 / CHẾP / TỶ LỆ / THÁNG / 2022

TÊN BẢN VẼ / LỖ LẮT (20/20) & LỖ LẮT (20/20)

CHI TIẾT 3

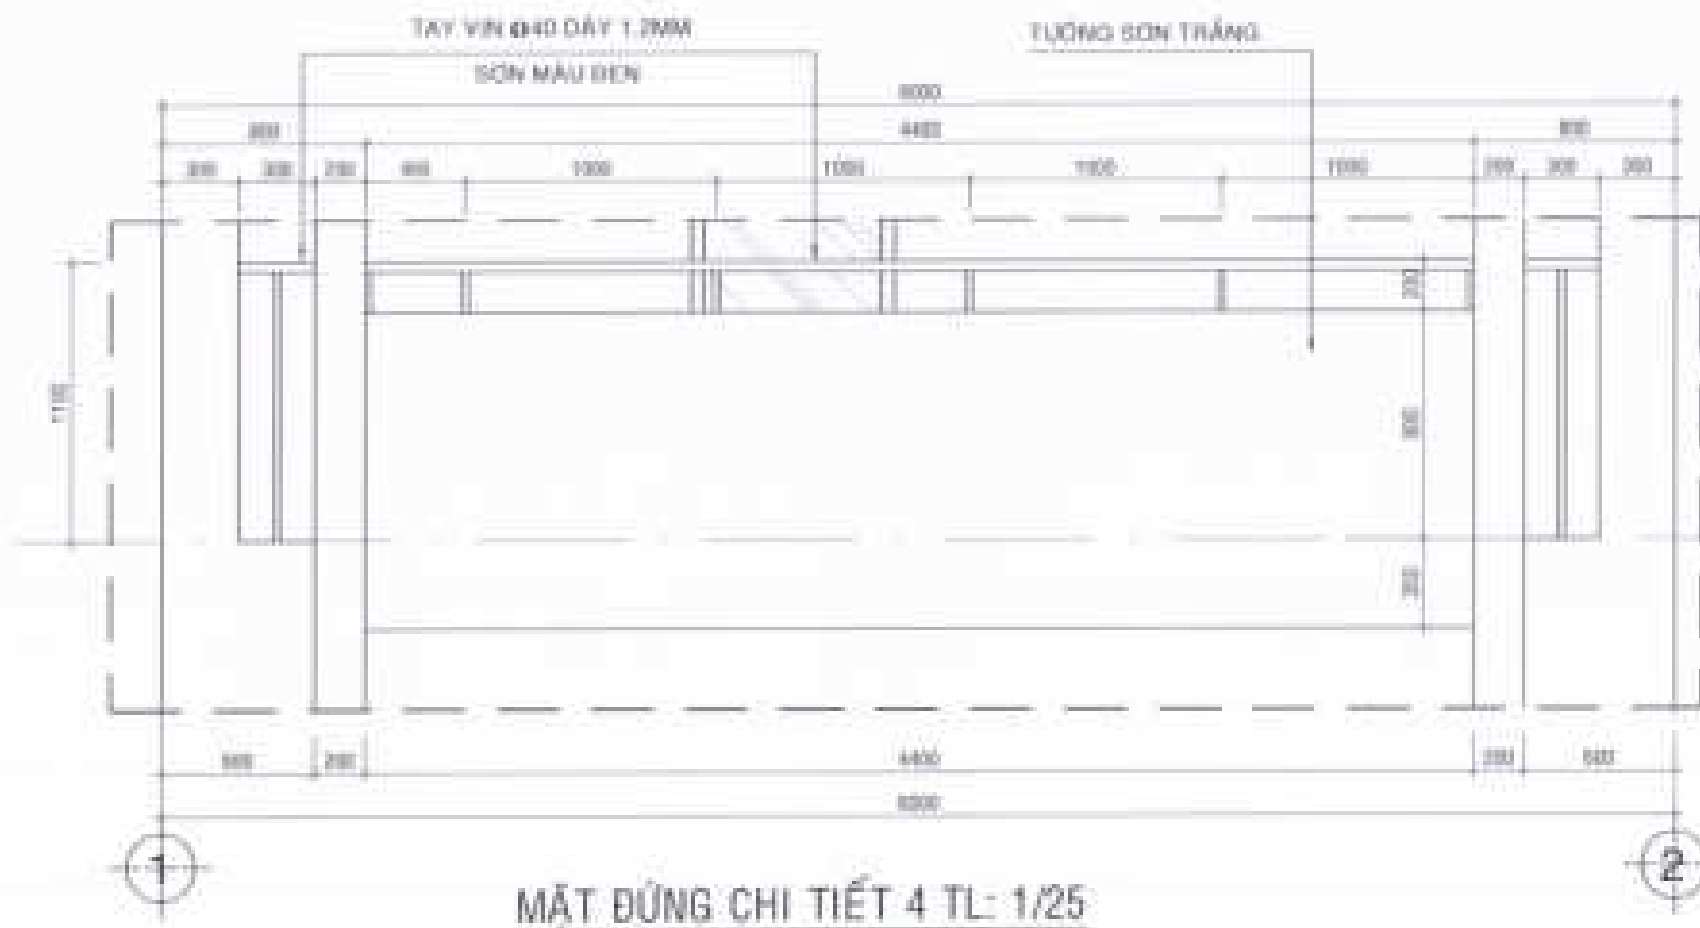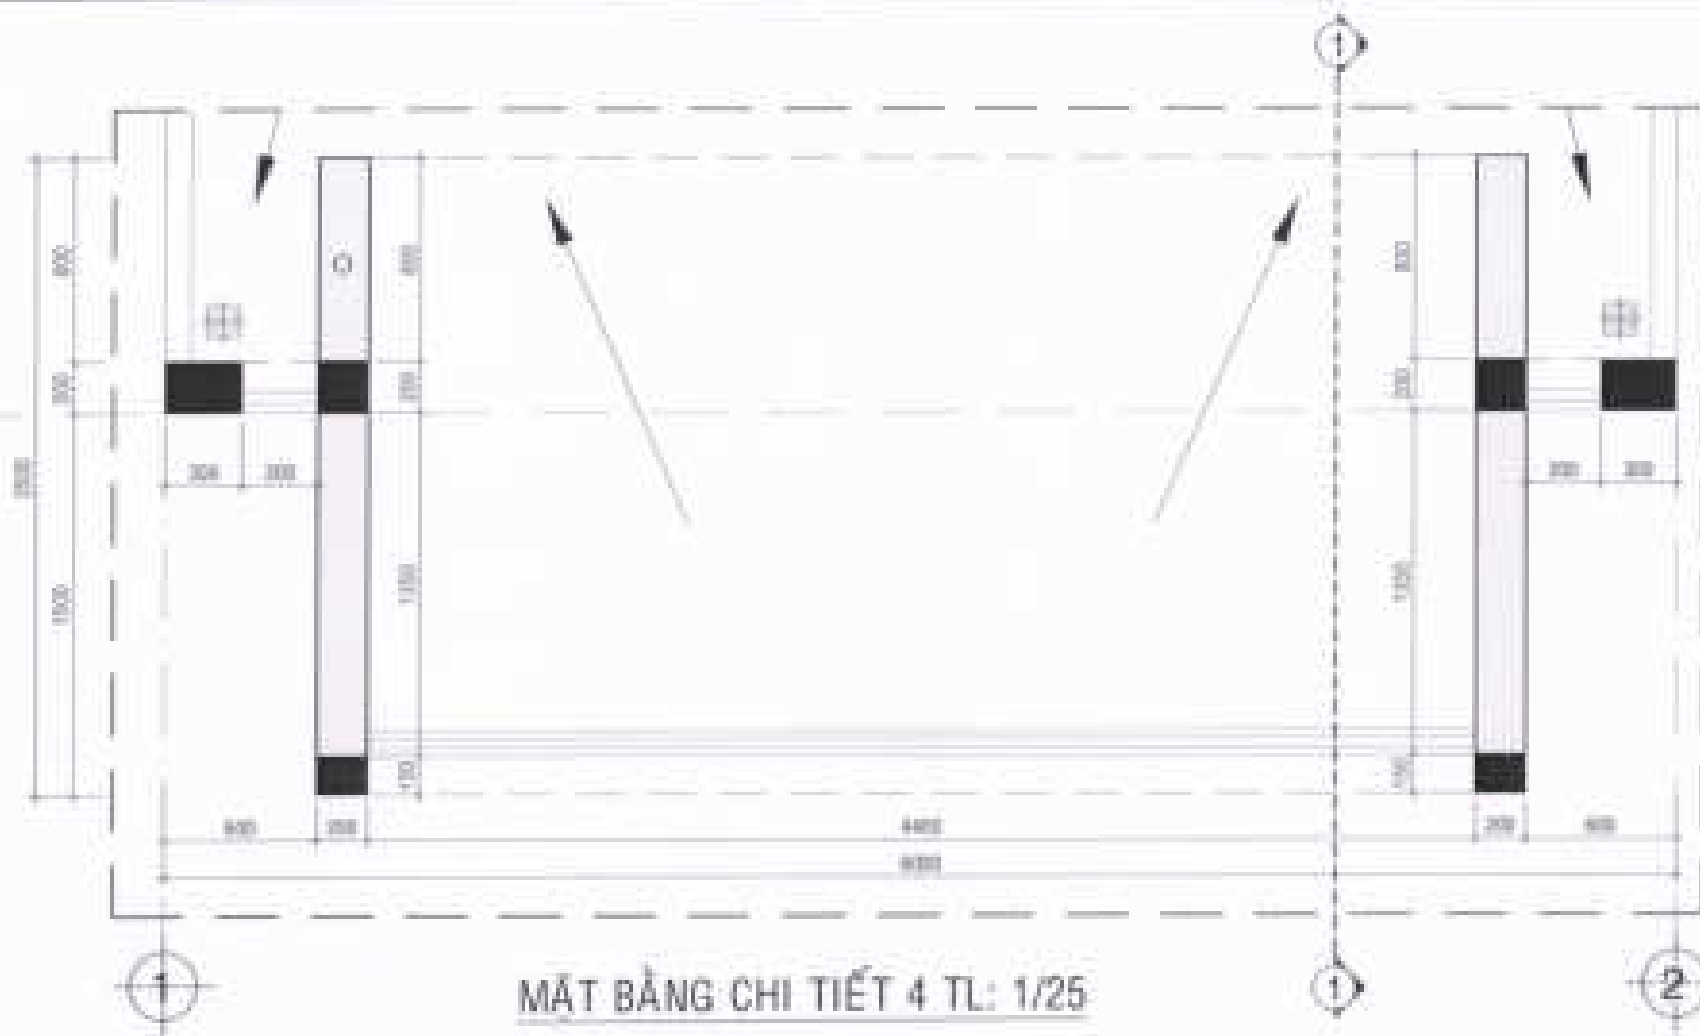

CÔNG TY CỔ PHẦN PHÁT TRIỂN KẾT TRÚC VÀ LÃNH ĐẠO P.
THIẾT KẾ DẠ THẨM TRA
 Theo văn bản thẩm tra số 10 / ĐKTĐ-PT
 Ngày 13 tháng 07 năm 2022
TTV:

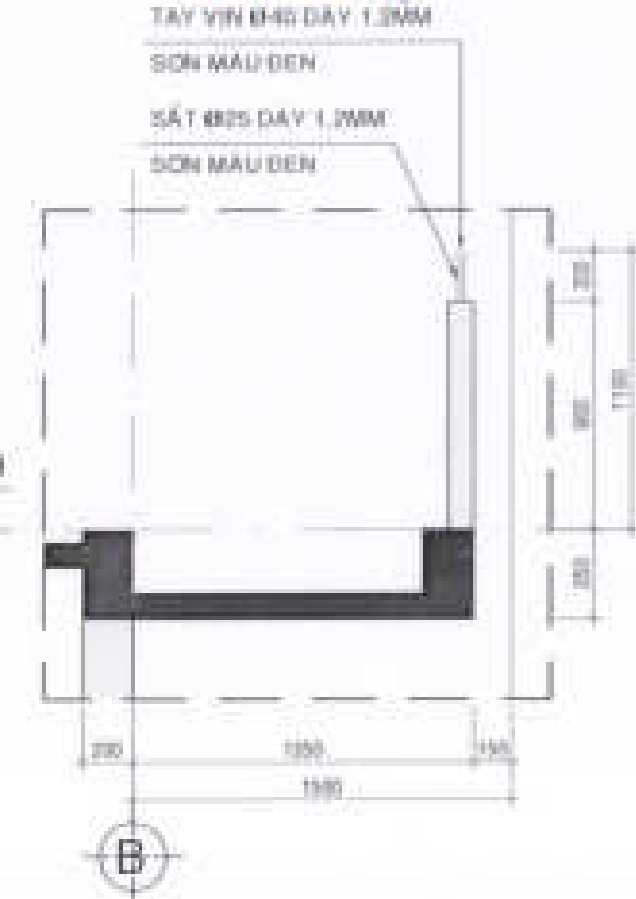

CHỦ ĐẦU TƯ:
CÔNG TY CỔ PHẦN ĐẦU TƯ
PHÁT TRIỂN NHÀ VÀ ĐÔ THỊ HƯNG SÀI GÒN

GIÁM ĐỐC

Trần Quang Tường

CÔNG TRÌNH - DỰ GIỚI

MẪU NHÀ KHU ĐÔ THỊ MỚI
PHƯỚC AN

LÀ PHƯỚC AN - HUÂN NHẬN TRÁCH - TRẦN LƯƠNG HẠ

ĐƠN VỊ THIẾT KẾ
CÔNG TY TNHH TƯ VẤN THIẾT KẾ XÂY DỰNG

ANH THUYẾT KẾ
NGHỆ VỸ

ĐƠN VỊ THIẾT KẾ
ĐANG THỊ HỒNG THẠNH

THIẾT KẾ








LÊ VĂN NGỌC HÙNG
CHỦ THÍ THIẾT KẾ

LÊ THÀNH LƯƠNG
Kiểm tra

NGUYỄN THỊ HƯƠNG

BT: 22 / CHẾP / TYLE / THANH / 0100

TÊN BẢN VẼ / LỖ KHU (20-25) & LỖ LÃI (27-30)
CHI TIẾT 4

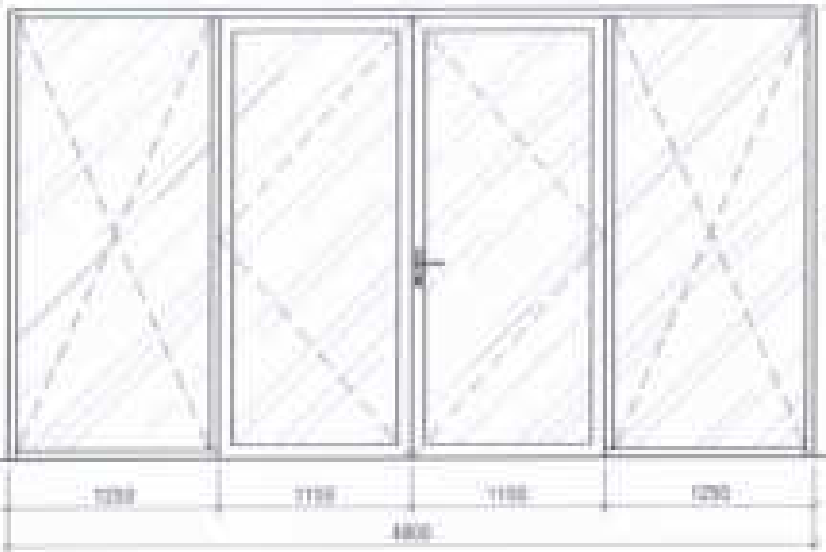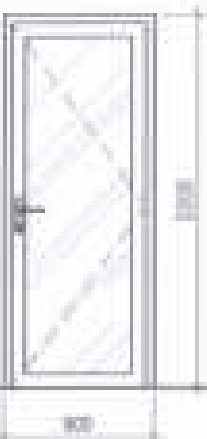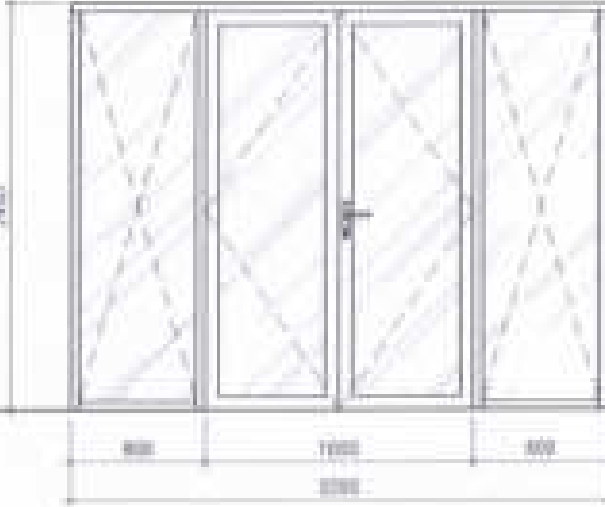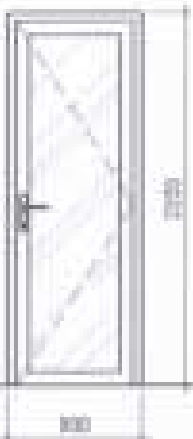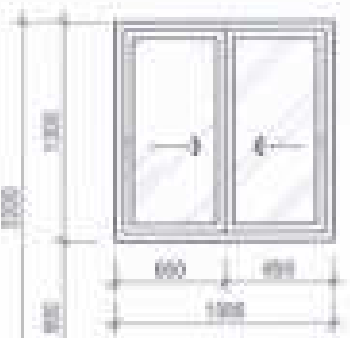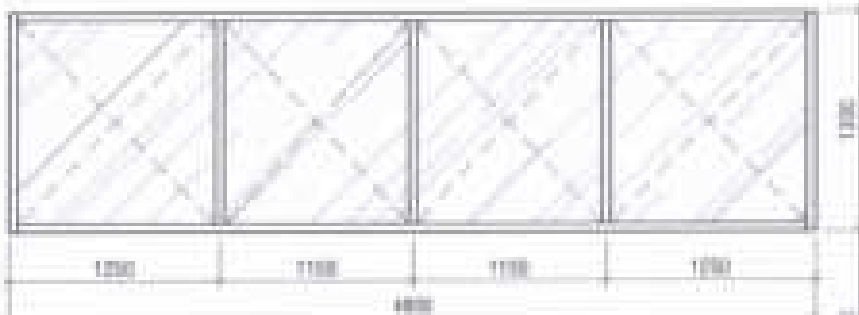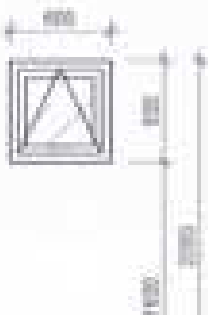					CHỦ ĐẦU TƯ CÔNG TY CỔ PHẦN ĐẦU TƯ PHÁT TRIỂN NHÀ VÀ ĐÔ THỊ MỚI PHƯỚC AN  GIÁM ĐỐC Trần Quang Dương																																							
<table><tr><td>KÝ HIỆU</td><td>DT</td></tr><tr><td>KÍCH THƯỚC</td><td>4600 x 2400 (RỘNG x CAO)</td></tr><tr><td>LOẠI CỬA</td><td>CỬA ĐI 1 CẢNH MỖ, 3 CẢNH CỎ BÈNH</td></tr><tr><td>VẬT LIỆU</td><td>CỬA KÍNH KHUNG NHÔM</td></tr><tr><td>SỐ LƯỢNG</td><td>01</td></tr></table>		KÝ HIỆU	DT	KÍCH THƯỚC	4600 x 2400 (RỘNG x CAO)	LOẠI CỬA	CỬA ĐI 1 CẢNH MỖ, 3 CẢNH CỎ BÈNH	VẬT LIỆU	CỬA KÍNH KHUNG NHÔM	SỐ LƯỢNG	01	<table><tr><td>KÝ HIỆU</td><td>DT</td></tr><tr><td>KÍCH THƯỚC</td><td>800 x 2400 (RỘNG x CAO)</td></tr><tr><td>LOẠI CỬA</td><td>CỬA ĐI 1 CẢNH MỖ</td></tr><tr><td>VẬT LIỆU</td><td>CỬA KÍNH KHUNG NHÔM</td></tr><tr><td>SỐ LƯỢNG</td><td>01</td></tr></table>	KÝ HIỆU	DT	KÍCH THƯỚC	800 x 2400 (RỘNG x CAO)	LOẠI CỬA	CỬA ĐI 1 CẢNH MỖ	VẬT LIỆU	CỬA KÍNH KHUNG NHÔM	SỐ LƯỢNG	01	<table><tr><td>KÝ HIỆU</td><td>DT</td></tr><tr><td>KÍCH THƯỚC</td><td>2800 x 2400 (RỘNG x CAO)</td></tr><tr><td>LOẠI CỬA</td><td>CỬA ĐI 3 CẢNH MỖ, 1 CẢNH CỎ BÈNH</td></tr><tr><td>VẬT LIỆU</td><td>CỬA KÍNH KHUNG NHÔM</td></tr><tr><td>SỐ LƯỢNG</td><td>01</td></tr></table>	KÝ HIỆU	DT	KÍCH THƯỚC	2800 x 2400 (RỘNG x CAO)	LOẠI CỬA	CỬA ĐI 3 CẢNH MỖ, 1 CẢNH CỎ BÈNH	VẬT LIỆU	CỬA KÍNH KHUNG NHÔM	SỐ LƯỢNG	01	<table><tr><td>KÝ HIỆU</td><td>DT</td></tr><tr><td>KÍCH THƯỚC</td><td>800 x 2400 (RỘNG x CAO)</td></tr><tr><td>LOẠI CỬA</td><td>CỬA ĐI 1 CẢNH MỖ</td></tr><tr><td>VẬT LIỆU</td><td>CỬA KÍNH KHUNG NHÔM</td></tr><tr><td>SỐ LƯỢNG</td><td>01</td></tr></table>	KÝ HIỆU	DT	KÍCH THƯỚC	800 x 2400 (RỘNG x CAO)	LOẠI CỬA	CỬA ĐI 1 CẢNH MỖ	VẬT LIỆU	CỬA KÍNH KHUNG NHÔM	SỐ LƯỢNG	01
KÝ HIỆU	DT	
KÍCH THƯỚC	4600 x 2400 (RỘNG x CAO)	
LOẠI CỬA	CỬA ĐI 1 CẢNH MỖ, 3 CẢNH CỎ BÈNH	
VẬT LIỆU	CỬA KÍNH KHUNG NHÔM	
SỐ LƯỢNG	01	
KÝ HIỆU	DT	
KÍCH THƯỚC	800 x 2400 (RỘNG x CAO)	
LOẠI CỬA	CỬA ĐI 1 CẢNH MỖ	
VẬT LIỆU	CỬA KÍNH KHUNG NHÔM	
SỐ LƯỢNG	01	
KÝ HIỆU	DT	
KÍCH THƯỚC	2800 x 2400 (RỘNG x CAO)	
LOẠI CỬA	CỬA ĐI 3 CẢNH MỖ, 1 CẢNH CỎ BÈNH	
VẬT LIỆU	CỬA KÍNH KHUNG NHÔM	
SỐ LƯỢNG	01	
KÝ HIỆU	DT	
KÍCH THƯỚC	800 x 2400 (RỘNG x CAO)	
LOẠI CỬA	CỬA ĐI 1 CẢNH MỖ	
VẬT LIỆU	CỬA KÍNH KHUNG NHÔM	
SỐ LƯỢNG	01	
				CÔNG TY CỔ PHẦN PHÁT TRIỂN NHÀ VÀ ĐÔ THỊ MỚI PHƯỚC AN THIẾT KẾ DẪN THẨM TRA Thao sát bản thiết kế số 10/ĐCTT-ĐTM Ngày 15 tháng 03 năm 2022 TẠI CẢ KỊCH THƯỚC CỦA PHẢI ĐO KIỂM TRA THỰC TẾ TẠI CÔNG TRƯỜNG Lưu ý vị trí cửa trên mặt bằng công trình để sản xuất cửa - CÁC CỬA ĐI HỒ MẶT SAN HOAN THIEN 10 mm - TẤT CẢ CÁC CỬA ĐI PHẢI CÓ CỤC CHẶN VÀ MỘC CHỖI GIỮ CỬA KHI MỞ - TẤT CẢ CÁC CỬA CÓ HỆ NHÔM LẮ 50mm, ĐÁY >= 1.5mm (CỬA ĐI) ĐÁY >= 1.2mm (CỬA GỖ) - KÍNH CỬA ĐI ĐÁY 10MM - BẢNG THỐNG KẾ CỬA ĐI CHỈ ÁP DỤNG CHO 1 CỬA HỒ - BẢNG THỐNG KẾ CỬA GỖ CHỈ ÁP DỤNG CHO 1 CỬA HỒ	
<table><tr><td>KÝ HIỆU</td><td>DT</td></tr><tr><td>KÍCH THƯỚC</td><td>1300 x 1300 (RỘNG x CAO)</td></tr><tr><td>LOẠI CỬA</td><td>CỬA ĐI 2 CẢNH LỬA</td></tr><tr><td>VẬT LIỆU</td><td>CỬA KÍNH KHUNG NHÔM</td></tr><tr><td>SỐ LƯỢNG</td><td>01</td></tr></table>		KÝ HIỆU	DT	KÍCH THƯỚC	1300 x 1300 (RỘNG x CAO)	LOẠI CỬA	CỬA ĐI 2 CẢNH LỬA	VẬT LIỆU	CỬA KÍNH KHUNG NHÔM	SỐ LƯỢNG	01	<table><tr><td>KÝ HIỆU</td><td>DT</td></tr><tr><td>KÍCH THƯỚC</td><td>4600 x 1300 (RỘNG x CAO)</td></tr><tr><td>LOẠI CỬA</td><td>KHUNG KÍNH CỎ BÈNH</td></tr><tr><td>VẬT LIỆU</td><td>CỬA KÍNH KHUNG NHÔM</td></tr><tr><td>SỐ LƯỢNG</td><td>01</td></tr></table>	KÝ HIỆU	DT	KÍCH THƯỚC	4600 x 1300 (RỘNG x CAO)	LOẠI CỬA	KHUNG KÍNH CỎ BÈNH	VẬT LIỆU	CỬA KÍNH KHUNG NHÔM	SỐ LƯỢNG	01	<table><tr><td>KÝ HIỆU</td><td>DT</td></tr><tr><td>KÍCH THƯỚC</td><td>800 x 800 (RỘNG x CAO)</td></tr><tr><td>LOẠI CỬA</td><td>CỬA ĐI 1 CẢNH LÁT</td></tr><tr><td>VẬT LIỆU</td><td>CỬA KÍNH KHUNG NHÔM</td></tr><tr><td>SỐ LƯỢNG</td><td>01</td></tr></table>	KÝ HIỆU	DT	KÍCH THƯỚC	800 x 800 (RỘNG x CAO)	LOẠI CỬA	CỬA ĐI 1 CẢNH LÁT	VẬT LIỆU	CỬA KÍNH KHUNG NHÔM	SỐ LƯỢNG	01											
KÝ HIỆU	DT	
KÍCH THƯỚC	1300 x 1300 (RỘNG x CAO)	
LOẠI CỬA	CỬA ĐI 2 CẢNH LỬA	
VẬT LIỆU	CỬA KÍNH KHUNG NHÔM	
SỐ LƯỢNG	01	
KÝ HIỆU	DT	
KÍCH THƯỚC	4600 x 1300 (RỘNG x CAO)	
LOẠI CỬA	KHUNG KÍNH CỎ BÈNH	
VẬT LIỆU	CỬA KÍNH KHUNG NHÔM	
SỐ LƯỢNG	01	
KÝ HIỆU	DT	
KÍCH THƯỚC	800 x 800 (RỘNG x CAO)	
LOẠI CỬA	CỬA ĐI 1 CẢNH LÁT	
VẬT LIỆU	CỬA KÍNH KHUNG NHÔM	
SỐ LƯỢNG	01	

PHẦN KẾT CẤU

DANH MỤC BẢN VẼ KẾT CẤU

[illegible]

GHI CHÚ TỔNG QUÁT BÊTÔNG

1. TIÊU CHUẨN THIẾT KẾ (VIỆT NAM)

- TCVN 356-2003: KẾT CẤU BÊTÔNG & BÊTÔNG CỐT THÉP
- TCVN 2737-1995: TẢI TRỌNG VÀ TÁC ĐỘNG
- TIÊU CHUẨN THIẾT KẾ NỀN NHÀ VÀ CÔNG TRÌNH TCVN 45-19

2. MẠC BÊTÔNG (M)

- MẠC BÊTÔNG MÔNG - CỘT - DẦM - KÉO: MẠC 250
- MẠC BÊTÔNG CHO CÁC LOẠI CẦU KIỂU KHÁC: MẠC 250
- MẠC BÊTÔNG LÁT ĐÁ NH: MẠC 150

3. LỚP BÊTÔNG BẢO VỆ CỐT THÉP

- 70mm: ĐỐI VỚI MÔNG
- 30mm: ĐỐI VỚI DẦM CAO ĐỘ NẪM DƯỚI LỚP ĐÁT
- 20mm: ĐỐI VỚI DẦM CAO ĐỘ KHÔNG TIẾP XÚC LỚP ĐÁT
- 15mm: ĐỐI VỚI SÀN KHÔNG TIẾP XÚC VỚI ĐẤT
- 20mm: ĐỐI VỚI SÀN TIẾP XÚC VỚI ĐẤT

4. XẾ HẸP



4. CỐT THÉP SỬ DỤNG CHO DỰ ÁN NÀY

- THÉP Ø=10 | $R_s = 2000 \text{ kg/cm}^2$
- THÉP Ø=12 | $R_s = 2000 \text{ kg/cm}^2$
- TẤT CẢ CÁC MỐI NỐI ĐỀU NỐI SƠ LÊ NHAU
- CHIỀU DÀI ĐOẠN NỐI THÉP: $L = 300$
- CHIỀU DÀI ĐOẠN NEO THÉP: $L = 350$

5. ĐẤT NỀN VÀ DÂY MÔNG

- ĐẤT NỀN DƯỚI SÀN VÀ DÂY MÔNG PHẢI ĐƯỢC ĐÁM CHÁT BĂNG MÁY ĐÁM CỎ ĐỒNG CỎ (HỆ SỐ K = 0.05)
- ĐẤT NỀN DƯỚI DÂY MÔNG LÀ NỀN ĐẤT TỰ NHIÊN


6. MỐI NỐI THÉP

- VỊ TRÍ MỐI NỐI PHẢI XEN KÉ NHAU. TỈ LỆ PHẦN TRĂM SỐ THÉP ĐƯỢC NỐI TẠI MỘT VỊ TRÍ ĐƯỢC CHỌN NHƯ SÀN

Theo văn bản chấp thuận số 10 / BCTT - ĐCM
Ngày 13 tháng 07 năm 2022


TTV: Lưu

CHI TIẾT GIA CƯỜNG THÉP

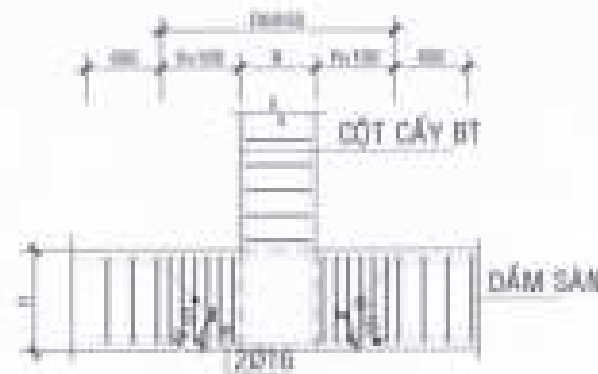


CHI TIẾT GIA CƯỜNG THÉP
TẠI VỊ TRÍ CẮY CỘT TRÊN DẦM

TL: 1/20

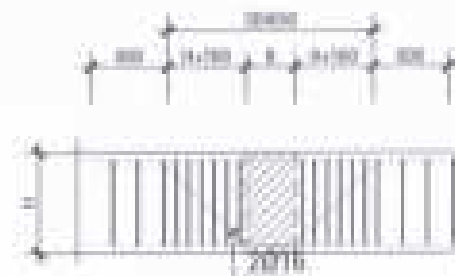

CHI TIẾT GIA CƯỜNG THÉP
TẠI VỊ TRÍ DẦM GIAO NHAU

TL: 1/20

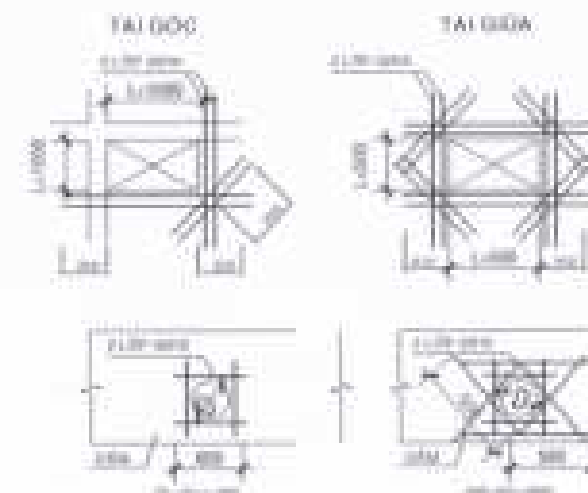

CẤU TẠO LỖ XUYÊN SÀN - DẦM

CHỦ ĐẦU TƯ:
CÔNG TY CỔ PHẦN ĐẦU TƯ
PHÁT TRIỂN NHÀ VÀ ĐÔ THỊ MỚI PHƯỚC AN

GIÁM ĐỐC



Đỗ Quang Trường

CÔNG TRÌNH - ĐỊA ĐIỂM

MÃ NHÀ KHU ĐÔ THỊ MỚI
PHƯỚC AN

Số 10/2022 - HUYỆN MỸ THẠCH - THÀNH CÔNG AN

ĐƠN VỊ THIẾT KẾ

CÔNG TY TNHH TƯ VẤN THIẾT KẾ XÂY DỰNG

NHẬT VỸ
NHẬT VỸ CONSULTING

GIÁM ĐỐC
ĐÀNG PHAN THÀNH

THIẾT KẾ

NGUYỄN VĂN CẢNH

CHỦ ĐẦU TƯ THIẾT KẾ

VỊ VĂN LỘC

GIẾM TRA

NGUYỄN THỊ MỸ HƯNG

BTT: 01 / GHP / TỈ LỆ: 1/20 / THÁNG: 08/2022

TÊN BẢN VẼ: LỖ XUYÊN (20-20) & LỖ XUYÊN (20-20)

QUY ĐỊNH KỸ THUẬT

CHI TIẾT UỐN THÉP

- UỐT VỚI THÉP GAI (AI) AMO KHÔNG CẦN BÉ MỐC
- UỐT VỚI THÉP TRON PHẢI BÉ MỐC THEO QUY ĐỊNH SAU

• BÉ CONG VÒNG TRON



• BÉ CONG MỘT GÓC 45°



• BÉ CONG MỘT GÓC 30°



* CHIỀU DÀI NGÂM VÀ NỐI THÉP TRONG BÊ TÔNG

- ĐỐI VỚI THÉP TRON (AI): $l_{ng} = 40 \cdot \varnothing$

- ĐỐI VỚI THÉP GAI


THÉP TRONG VÙNG CHỊU KÉO: $l_{ng} = 38\varnothing$

THÉP TRONG VÙNG CHỊU NÉN: $l_{ng} = 30\varnothing$

- VỊ TRÍ NỐI THÉP DỌC CỦA DÂY PHẢI NẪM TRONG VÙNG CHỊU NÉN



CẤU TẠO NÚT KHUNG

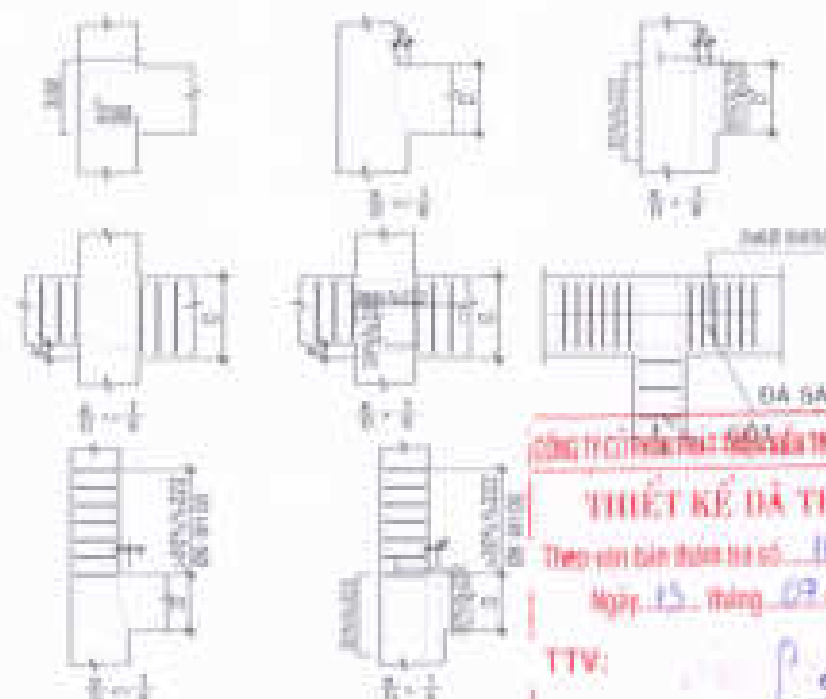

CÔNG TY CỔ PHẦN TƯ VẤN THIẾT KẾ VÀ XÂY DỰNG


THIẾT KẾ DẪN THẨM TRA

Thao vận bản thiết kế số 10 / BCTK - ĐQM


TTV: *Le*

CHI TIẾT BỐ TRỤ TƯỜNG

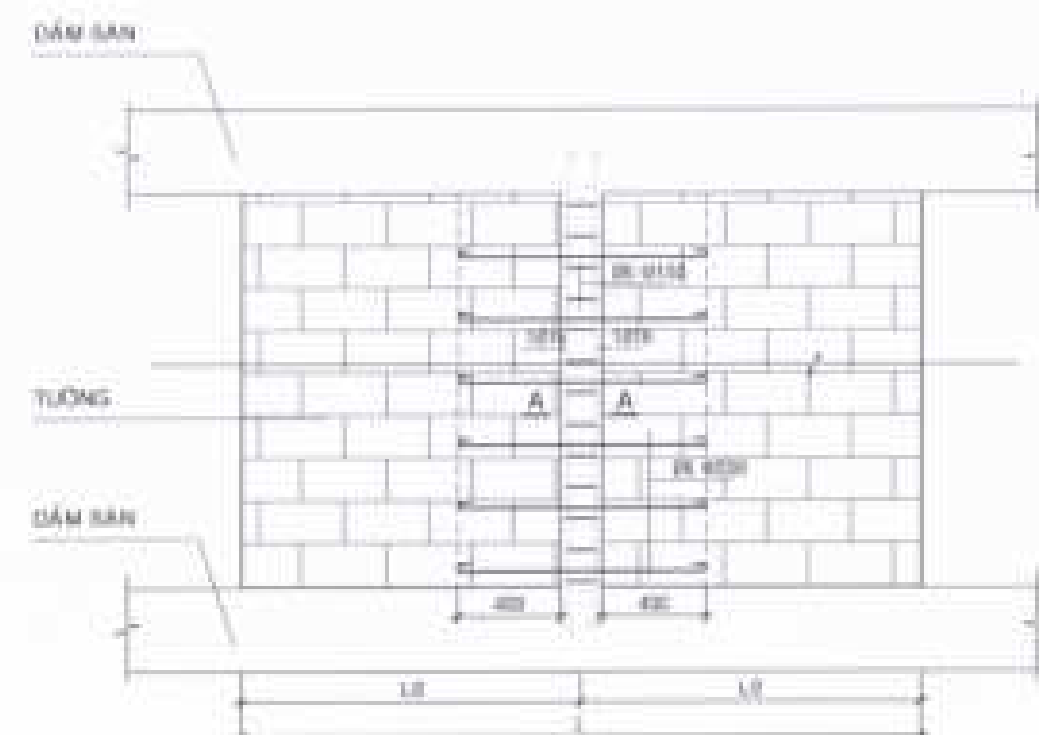

CHI TIẾT LIÊN KẾT TƯỜNG VÀO CỘT

(ĐỐI VỚI TƯỜNG CÓ CHIỀU DÀI $L > 4m$) TL: 1/20

1. TƯỜNG DÀY 200



MẶT CẮT A - A

TL: 1/20

1. TƯỜNG DÀY 200



MẶT CẮT A - A

TL: 1/20

CHI TIẾT CHỖ THÉP XÂY TƯỜNG



CHI TIẾT GIA CƯỜNG THÉP TRÊN SÀN

TL: 1/20

CHỖ DẤU TÝ
CÔNG TY CỔ PHẦN TƯ VẤN THIẾT KẾ VÀ XÂY DỰNG

GIÁM ĐỐC



Trần Quang Dương

CÔNG TRÌNH - DỰ GIÉM

MÃU NHÀ KHU ĐÔ THỊ MỚI PHƯỚC AN


ĐƠN VỊ THIẾT KẾ

CÔNG TY TNHH TƯ VẤN THIẾT KẾ XÂY DỰNG

ANH NHẬT VỸ

ĐƠN VỊ XÂY DỰNG: CÔNG TY TNHH XÂY DỰNG VÀ THIẾT KẾ

GIÁM ĐỐC

Đ ĐANG PHAN THÀNH

THIẾT KẾ

Carb

NGUYỄN VĂN CẢNH

CHỦ TRƯỞNG THIẾT KẾ

Le

VÕ VĂN LỘC

KIỂM TRA

Le

NGUYỄN THỊ MANG

STT: 01 / CHẾP: / TỶ LỆ: / THANG: 01/20

TÊN BẢN VẼ: SỐ LƯU (23-28) & SỐ LƯU (23-28)

QUY ĐỊNH KỸ THUẬT

GIÁM ĐỐC



Trần Quang Cường

BỐ TRÍ THÉP DẦM (TL : 1/20)

CÔNG TY CỔ PHẦN PHÁT TRIỂN NHÀ VÀ ĐÔ THỊ HƯNG SÀI GÒN

THIẾT KẾ DẦM THẨM TRA


Theo văn bản thẩm tra số 10 / BCTK-DĐT

Ngày 15 tháng 07 năm 2022


TTV:

Lo


DẦM NHIỀU NHỊP

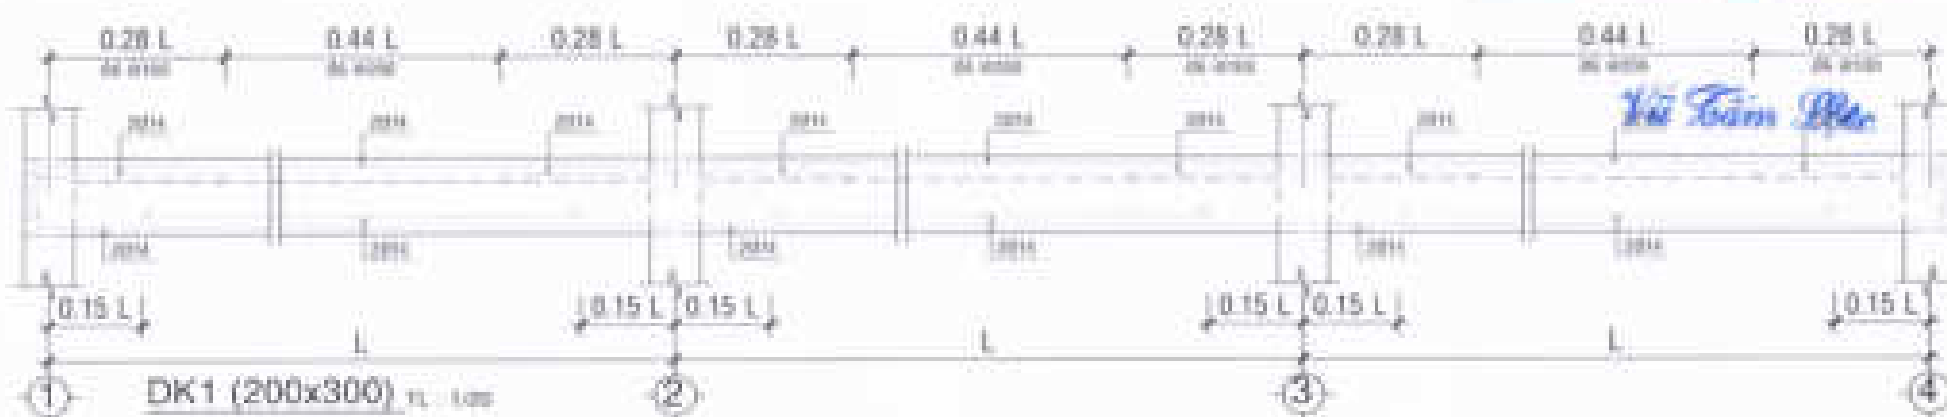

DẦM MỘT NHỊP

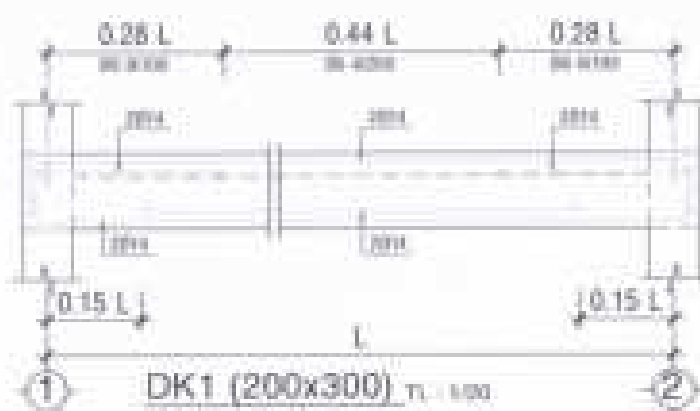

DẦM MỘT NHỊP CÓ CONSOL

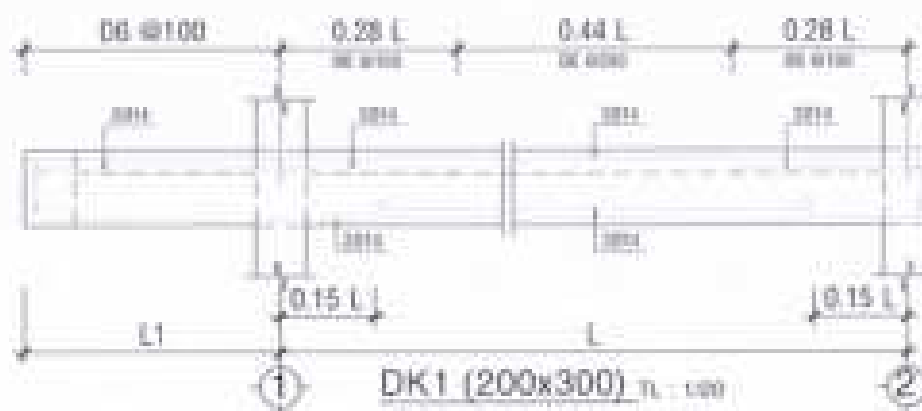

CÔNG TRÌNH - DẠ GEM

MẪU NHÀ KHU ĐÔ THỊ MỚI
PHƯỚC AN


ĐƠN VỊ THIẾT KẾ

CÔNG TY TNHH TƯ VẤN THIẾT KẾ XÂY DỰNG

NGUYỄN VĂN CẢNH
ĐƠN VỊ THIẾT KẾ XÂY DỰNG

GIÁM ĐỐC
NGUYỄN VĂN CẢNH
ĐƠN VỊ THIẾT KẾ XÂY DỰNG

THIẾT KẾ

NGUYỄN VĂN CẢNH

CHỖ TRƯ THIẾT KẾ

VỠ VĂN LỘC


KIỂM TRA

MUỖN THỊ NGUYỄN


BT: 03 CHẾP: 1 TỶ LỆ: 1/20 NGÀY: 02/02


QUY ĐỊNH KỸ THUẬT

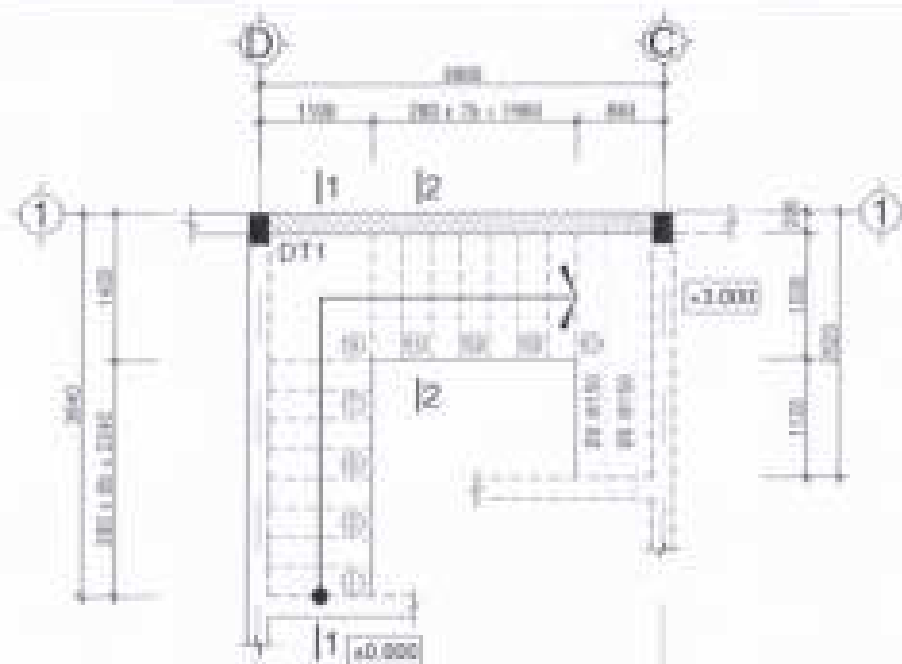


MẶT BẰNG CẦU THANG
(TỪ +0.000 ĐẾN +3.000) TL: 1/50

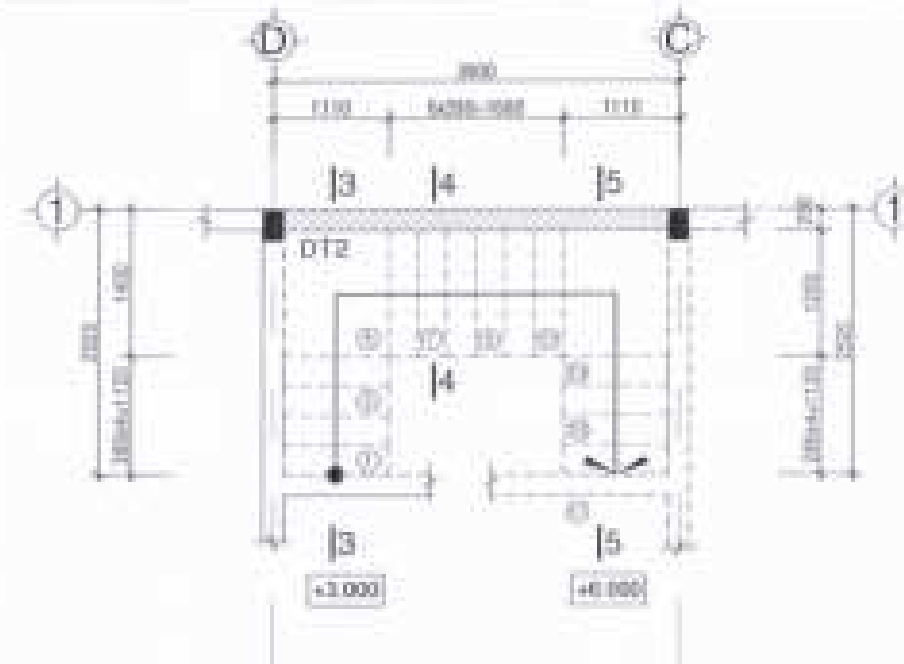

MẶT BẰNG CẦU THANG
(TỪ +3.000 ĐẾN +6.000) TL: 1/50



MẶT CẮT 1-1 TL: 1/20

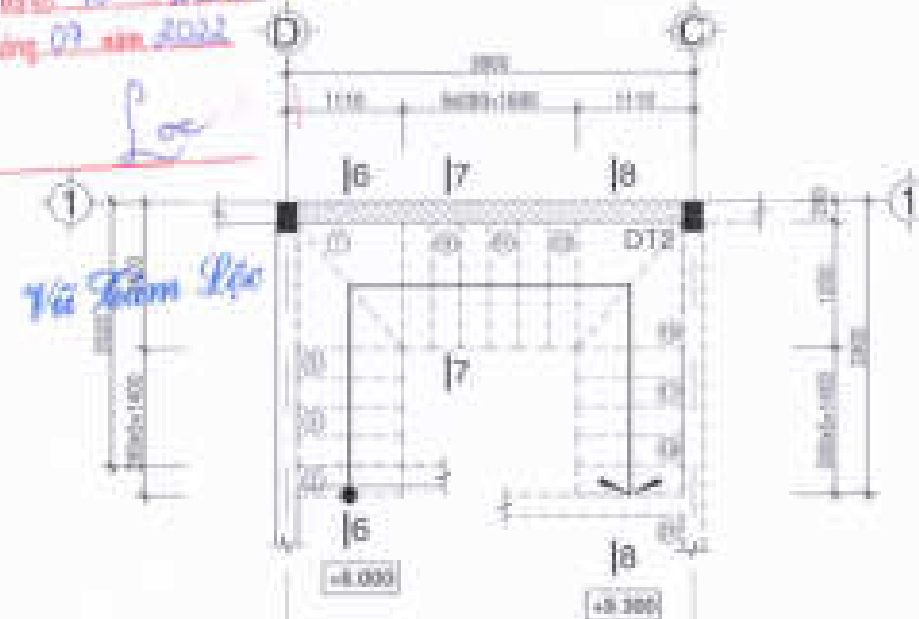

MẶT CẮT 2-2 TL: 1/20



DT1 (200x350)
(DTICK, L = ...) TL: 1/20



DT2 (200x350)
(DTICK, L = ...) TL: 1/20

CÔNG TY CỔ PHẦN PHÁT TRIỂN KẾT THÚC VÀ XÂY DỰNG
THIẾT KẾ ĐÃ THẨM TRA
Thay văn bản nhóm M&S số 10, BCTC-ĐM
Ngày 13 tháng 07 năm 2022

TTV:

Vũ Văn Lộc

CHỦ ĐẦU TƯ
CÔNG TY CỔ PHẦN ĐẦU TƯ
PHÁT TRIỂN NHÀ VÀ ĐÔ THỊ MỚI PHƯỚC AN



GIÁM ĐỐC

Trần Quang Cường

CÔNG TRÌNH - ĐỊA ĐIỂM

MÃU NHÀ KHU ĐÔ THỊ MỚI PHƯỚC AN


ĐƠN VỊ THIẾT KẾ

CÔNG TY TNHH TƯ VẤN THIẾT KẾ XÂY DỰNG

NHẬT VỸ
NHẬT VỸ CO., LTD
Địa chỉ: 200/1 Lê Quang Phục, Phường 7, Quận 8, TP. HCM

GIÁM ĐỐC

Trần Quang Cường
TRẦN QUANG CƯỜNG
ĐANG PHAN THÁNH

THIẾT KẾ


CHỦ ĐẦU TƯ THIẾT KẾ

VĂN VĂN LỘC

HIỆM DẪN

NGUYỄN THỊ NGUYỄN


ST: 05 | GHÉP | TỶ LỆ: | THÁNG: .../2022

TÊN BẢN VẼ: LỚ LẮP (03-38) & LỖ LẮP (03-38)


CHỈ THIẾT THANG



MẶT CẮT 3-3 TL: 1/20

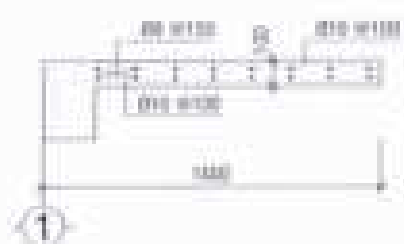


MẶT CẮT 4-4 TL: 1/20

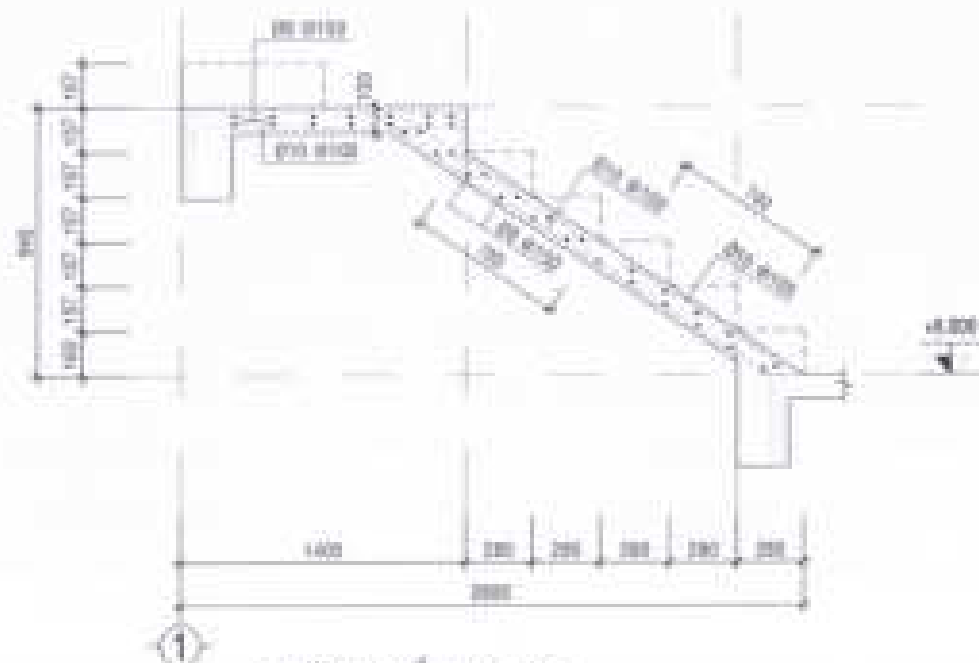


MẶT CẮT 6-6 TL: 1/20



MẶT CẮT 5-5 TL: 1/20

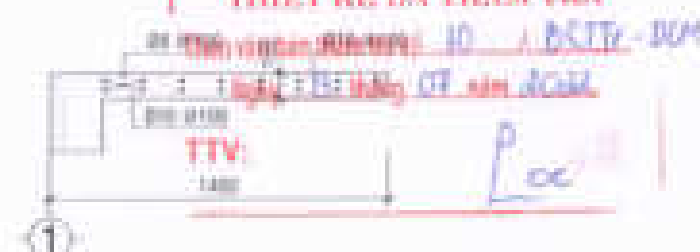

MẶT CẮT 7-7 TL: 1/20

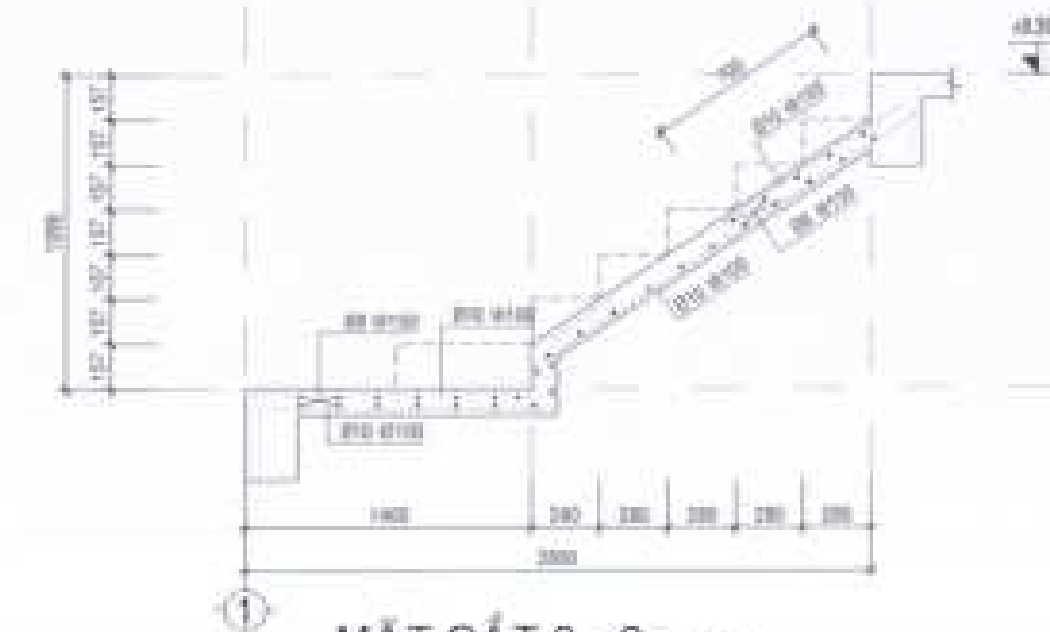

MẶT CẮT 8-8 TL: 1/20

CHỦ ĐẦU TƯ:
CÔNG TY CỔ PHẦN ĐẦU TƯ
PHÁT TRIỂN NHÀ VÀ ĐÔ THỊ HƯNG SÀI GÒN

GIÁM ĐỐC
[Signature]
Trần Quang Dương

CÔNG TRÌNH - ĐỊA ĐIỂM

MẪU NHÀ KHU ĐÔ THỊ MỚI
PHƯỚC AN


ĐƠN VỊ THIẾT KẾ

CÔNG TY TNHH TƯ VẤN THIẾT KẾ XÂY DỰNG

NGUYỄN VĂN CẢNH
ĐƠN VỊ THIẾT KẾ

THIẾT KẾ
[Signature]
NGUYỄN VĂN CẢNH

THIẾT KẾ
[Signature]
NGUYỄN VĂN CẢNH


VỮNG LỘC
KIỂM TRA

NGUYỄN THỊ MÃNG

STT: 09 / GHP: / TỶ LỆ: / THÁNG: 08/2022

TÊN BẢN VẼ: SỐ LƯU (KH-39) & SỐ LƯU (KH-39)


CHỈ THIẾT THẠNH

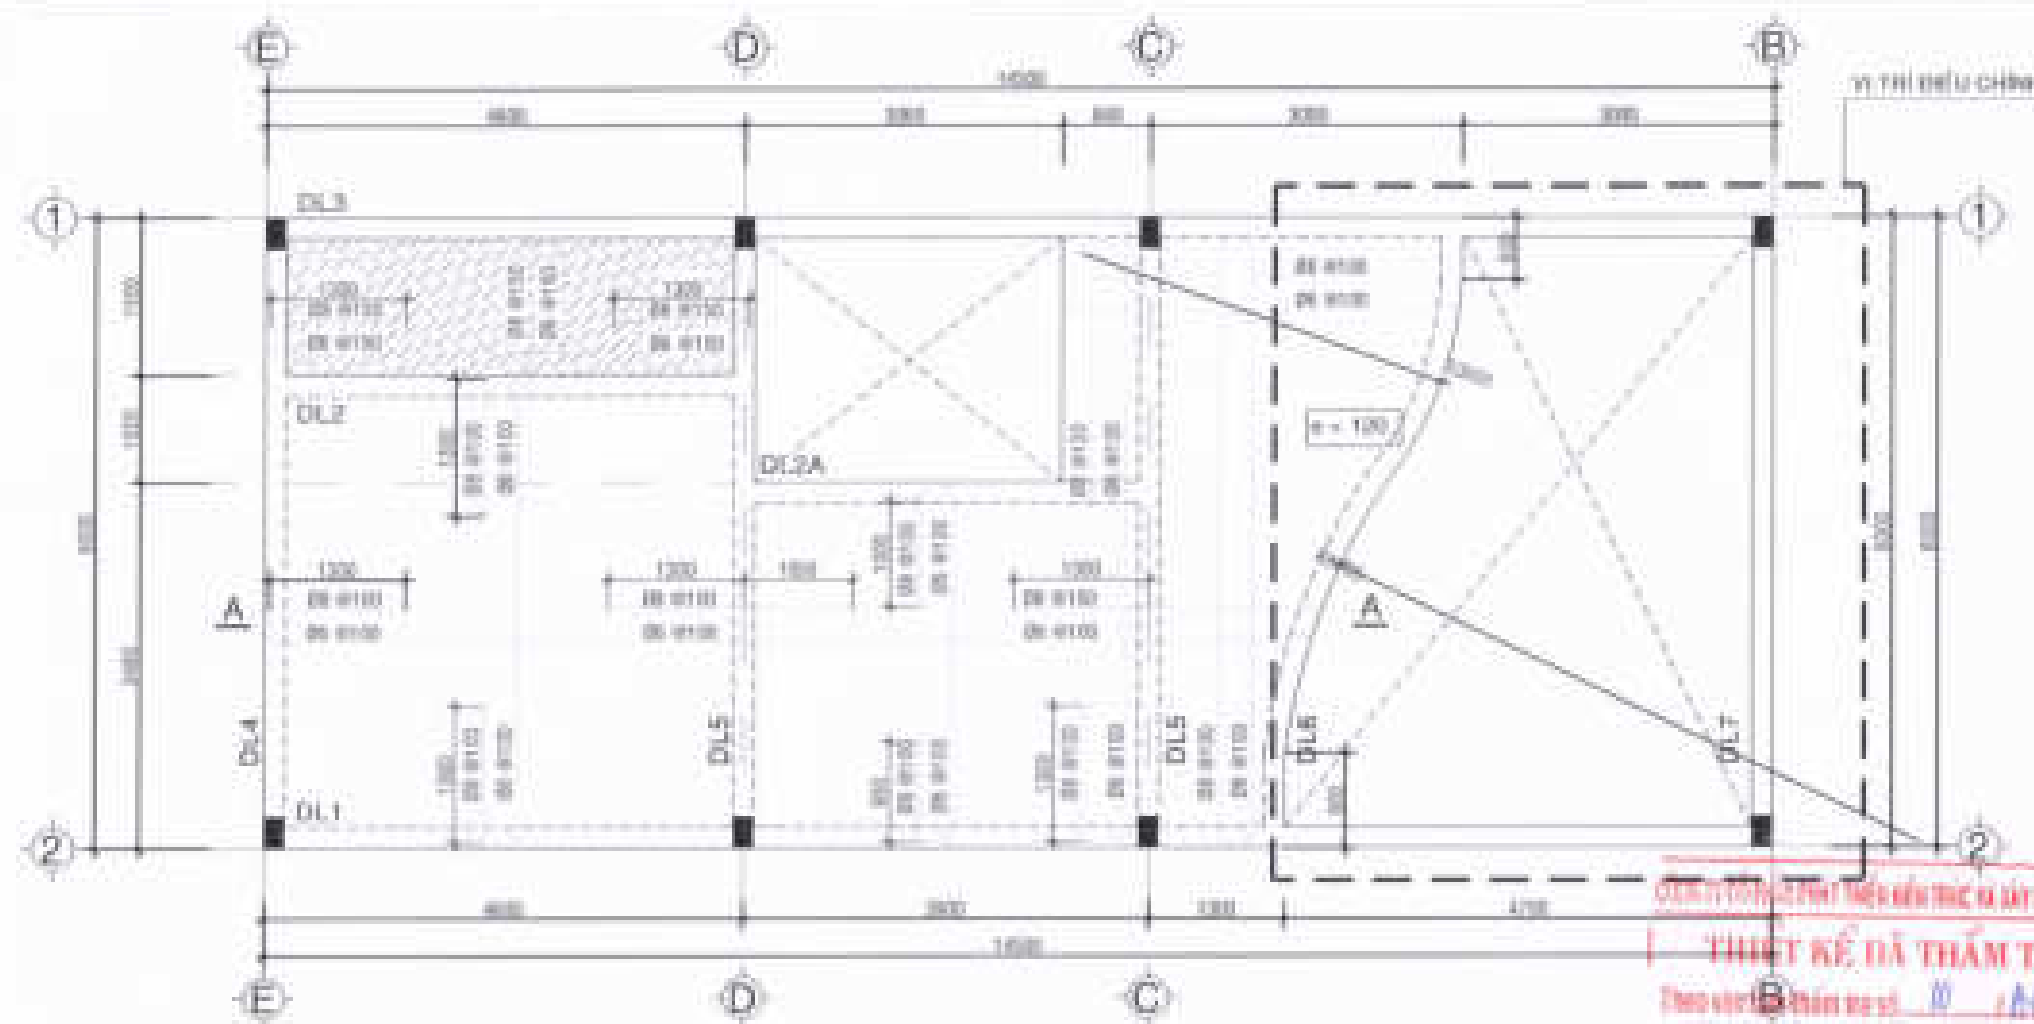


MẶT BẰNG BỐ TRÍ DẦM SÀN LỬNG
(BETON DÀ 1x7 MAC250) TL: 1/50

CÔNG TY TNHH THIẾT KẾ KIẾN TRÚC VÀ MỸ THUẬT
THIẾT KẾ VÀ THẨM TRA
 Theo yêu cầu thiết kế số 01 / KTTK-DC/1
 Ngày 03 tháng 07 năm 2022
 TTV: Lee

Vũ Xuân Lân

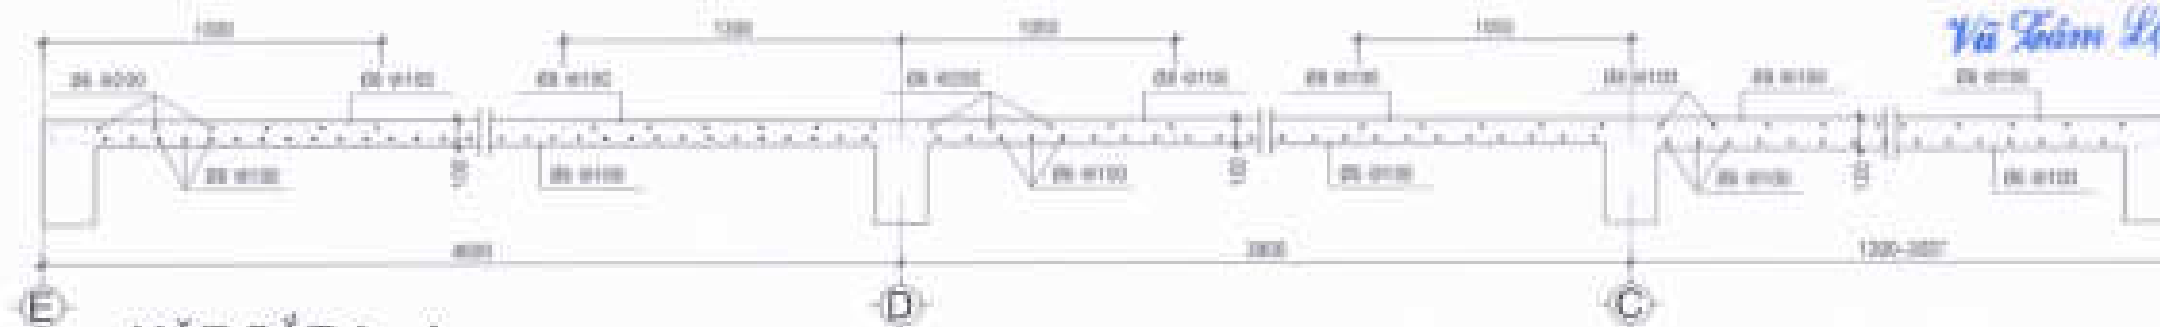

MẶT CẮT A - A TL: 1/50

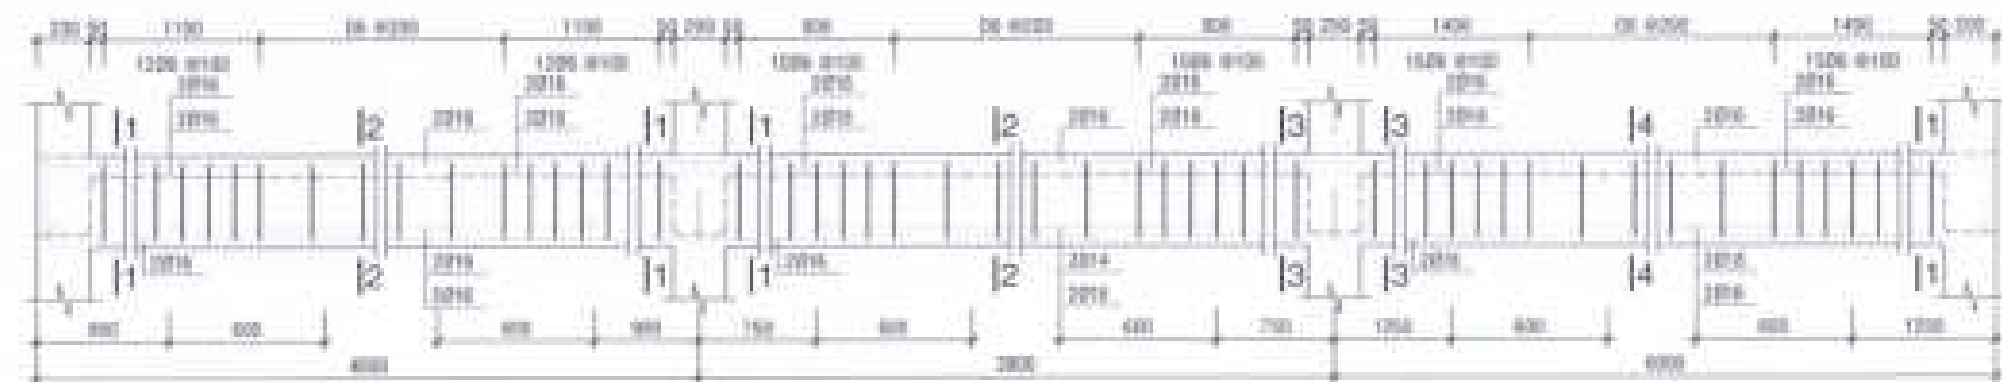

DL1 (200x350) TL: 1/50

- VIỆNGHỊ CHỮ**
- SÀN BỐ DÀ 1x7 MAC 250
 - THÉP Ø 16 - $R_{yk} = 335$ N/mm²
 - THÉP Ø 10 - $R_{yk} = 235$ N/mm²
 - TẤT CẢ CÁC SÀN CÓ CHỖ DÂY K-1000
- TRƯỜNG ĐÀO SẠCH CÔNG NGHỆ
- CẤP ĐỘ SÀN +1.00
 - SÀN AN 100x30 HỘ CAO ĐỘ SÀN

CHỦ ĐẦU TƯ:
 CÔNG TY CỔ PHẦN ĐẦU TƯ
 PHÁT TRIỂN NHÀ VÀ ĐÔ THỊ MỚI PHƯỚC AN

GIÁM ĐỐC

Trần Quang Dương

CÔNG TRÌNH - DẠ ĐIỂM
MẪU NHÀ KHU ĐÔ THỊ MỚI PHƯỚC AN

LÀ PHƯỚC AN - HUYỆN MỸ THẠCH - THỊ XÃ MỚI

ĐƠN VỊ THIẾT KẾ:
 CÔNG TY TNHH TƯ VẤN THIẾT KẾ XÂY DỰNG

NHẬT VỸ
 ANHAT KT-CT-100

Ngày 03/07/2022

GIÁM ĐỐC

ĐANG PHẠM THÀNH

THIẾT KẾ:








NGUYỄN VĂN CẢNH
 CHỦ NH THIẾT KẾ

VU VĂN LỘC
 KIỂM TRA

NGUYỄN THỊ NHƯNG

ĐỊ: 1/7 CHỖ: 1/1 TỶ LỆ: 1/50

 MẶT BẰNG BỐ TRÍ
 DẦM SÀN LỬNG

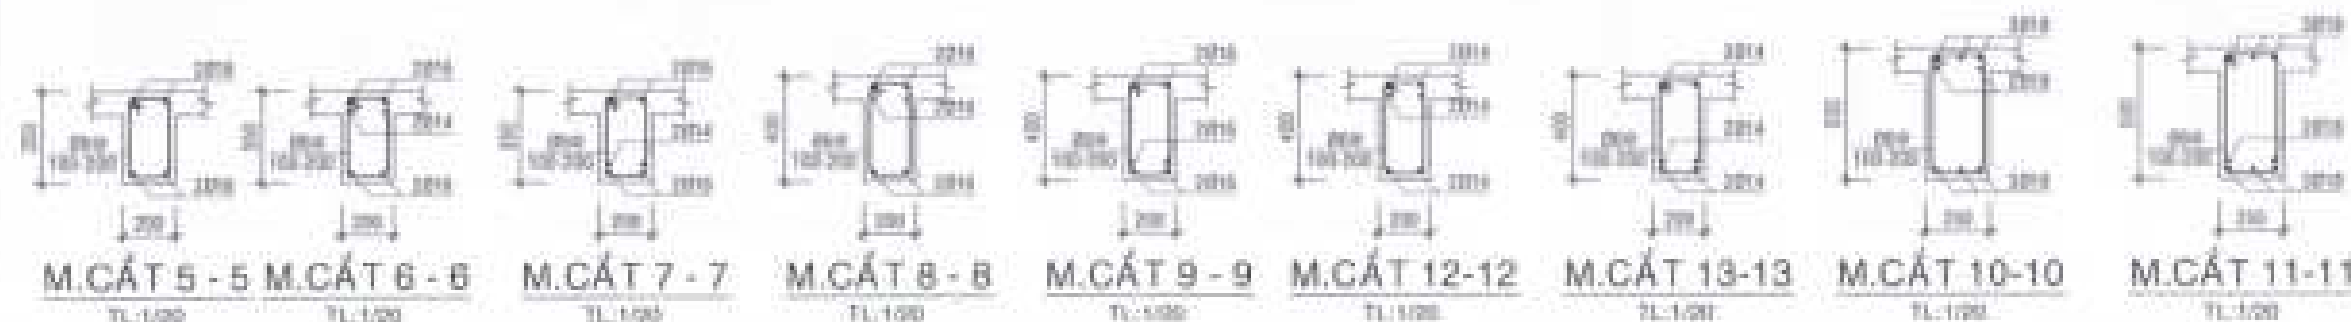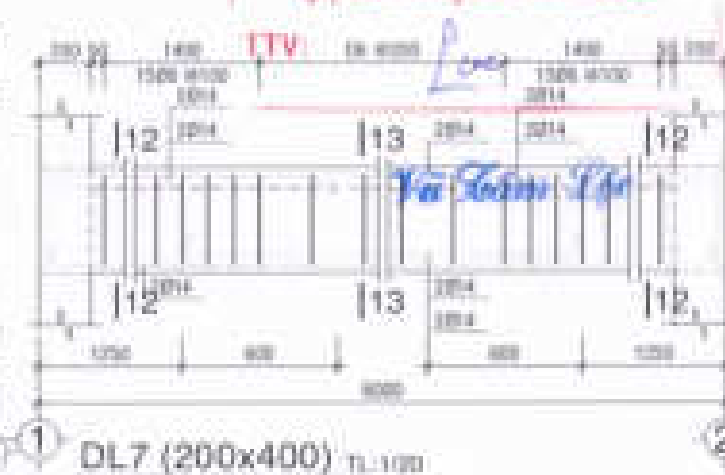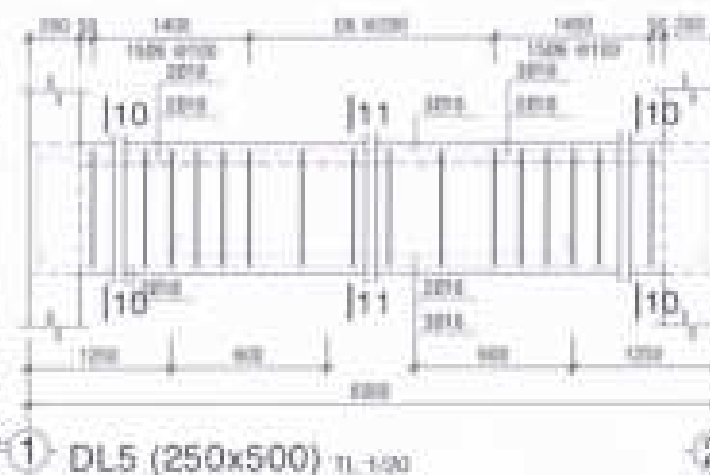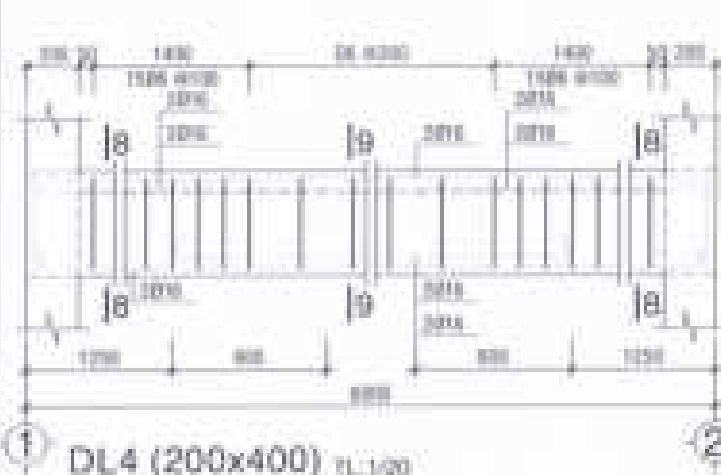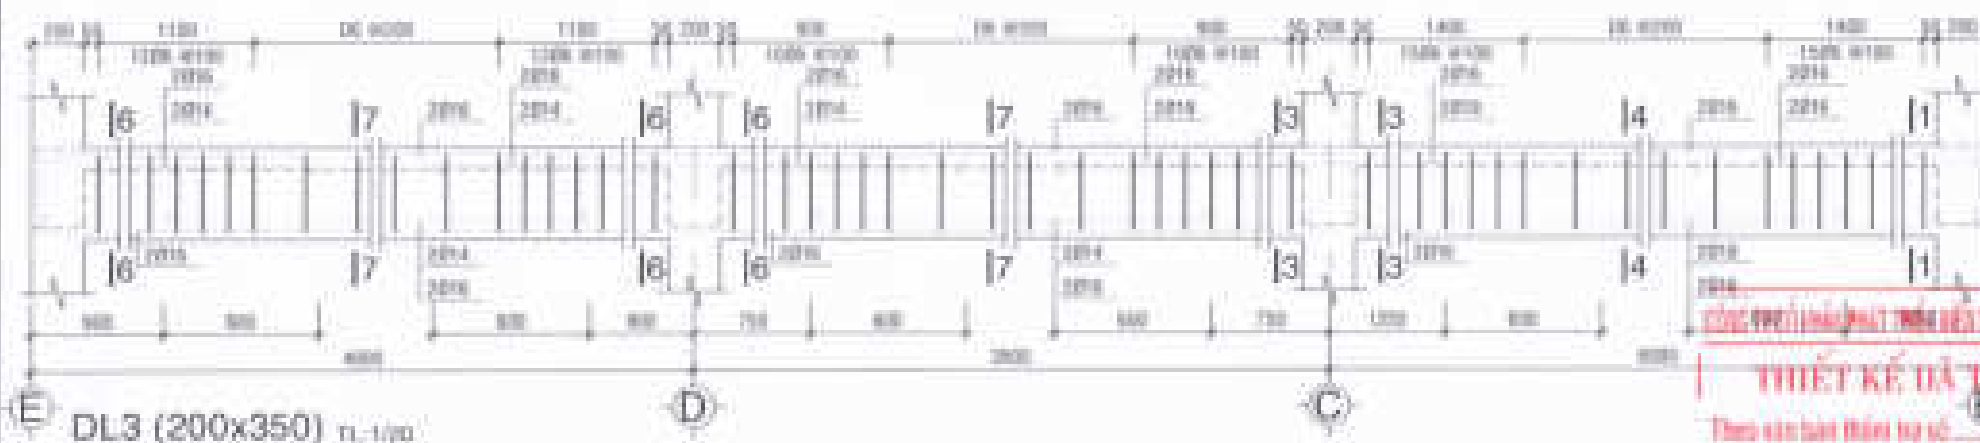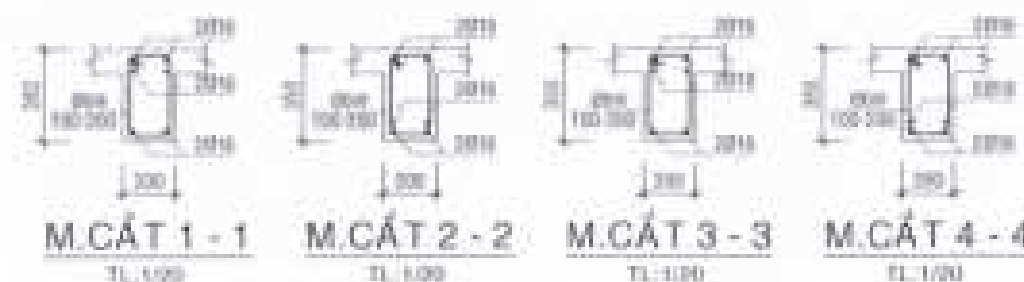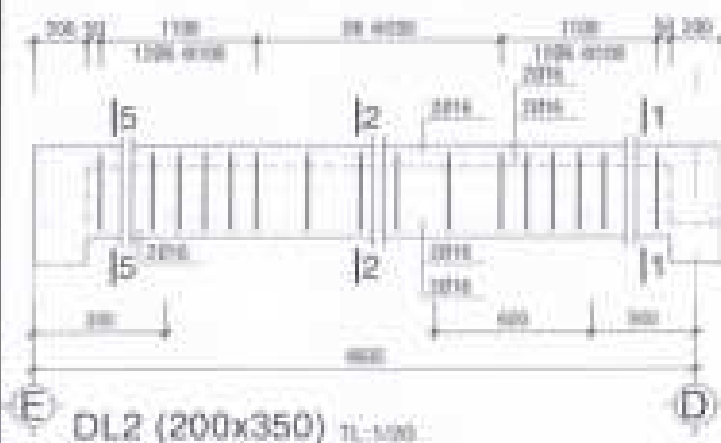

CHỖ DẤU TỬ
CÔNG TY CỔ PHẦN ĐẦU TƯ
PHÁT TRIỂN NHÀ VÀ ĐÔ THỊ HƯNG SÀI GÒN



Giám Đốc

CÔNG TRÌNH - ĐỊA ĐIỂM

MÀU NHÀ KHU ĐÔ THỊ MỚI
PHƯỚC AN

SỐ NHÀ SỐ - HUYỆN MỸ THẠCH - THỊ XÃ SÀI GÒN

ĐƠN VỊ THIẾT KẾ

CÔNG TY TNHH TƯ VẤN THIẾT KẾ XÂY DỰNG

NHẬT VỸ
ANH VY & CO

ĐƠN VỊ THIẾT KẾ: CÔNG TY TNHH TƯ VẤN THIẾT KẾ XÂY DỰNG

ĐẠNG PHAN THANH

THIẾT KẾ

NGƯỜI VẼ CẢNH

CHỖ TRỊ THIẾT KẾ

VỊ VĂN LỘC

Kiểm tra


NGUYỄN THỊ NGUYỄN

BT: 08 / GH: 08 / TL: 08 / TH: 08 / 2020



CHỈ THIẾT

ĐÁM SÀN LÔNG

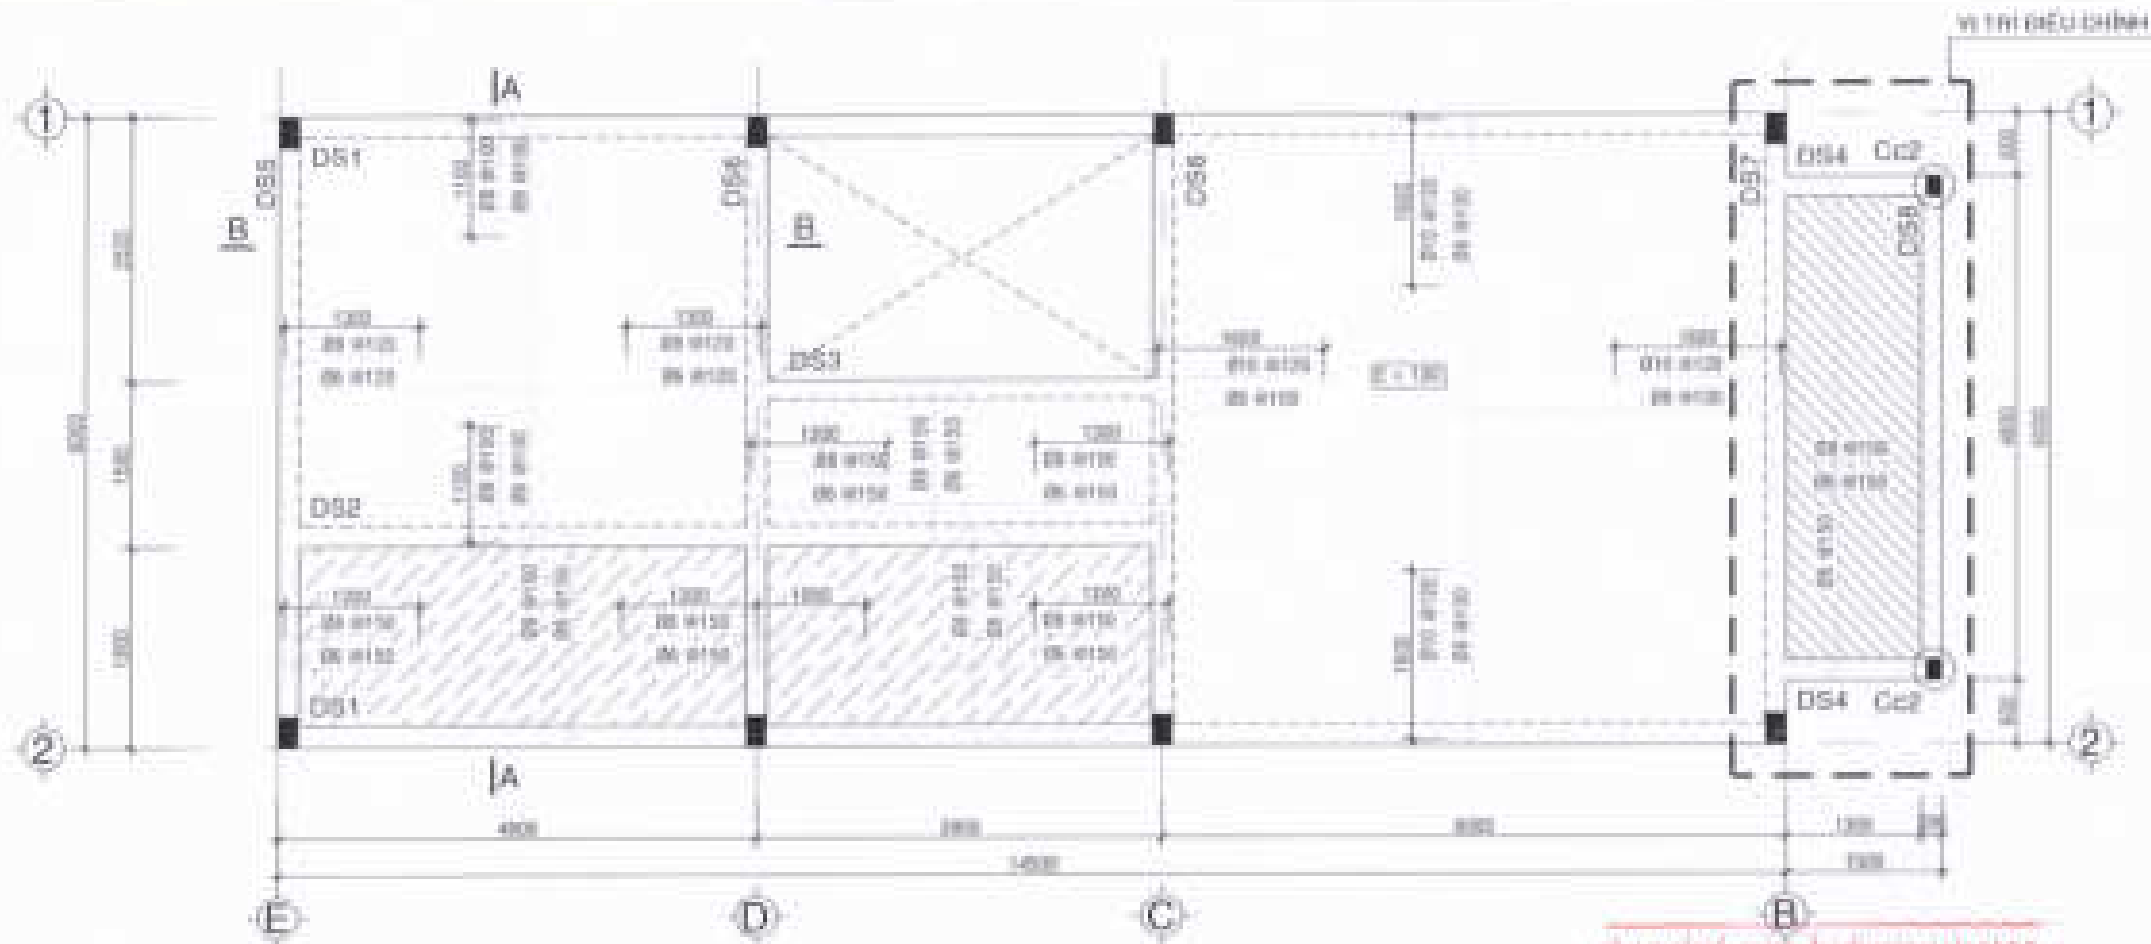

MẶT BẰNG BỐ TRÍ DẦM SÀN LẦU 1
(BETON DÀ 1:2 MẠC 250) TL: 1/50

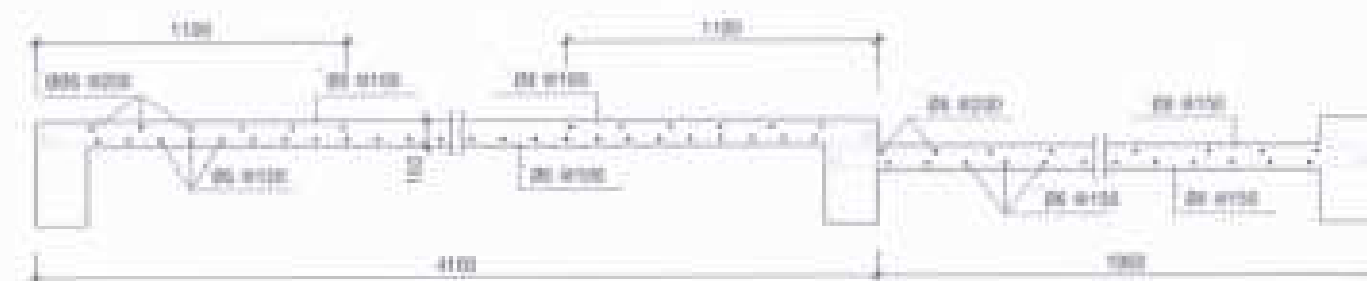

MẶT CẮT A-A TL: 1/20



MẶT CẮT B-B TL: 1/20

- %%GHI CHÚ**
- SÀN BỐ DÀ 1:2 MẠC 250
 - THIẾT KẾ: 1:10 - 1:20 - 1:50
 - THIẾT KẾ: 1:10 - 1:20 - 1:50
 - TẤT CẢ CÁC SÀN CÓ CHIEU DÀY 120mm
 - TRỌNG CÁC Ồ SÀN CÓ SÀN CHỖ KHÁC
- LEGEND:**


CỘT CÂY



DS3 (200x300)
(01CK, L = 4000) TL: 1/20



DS4 (200x350)
(02CK, L = 1400) TL: 1/20

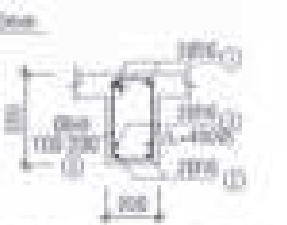

DS8 (200x350)
(02CK, L = 4800) TL: 1/20



DS9 (200x300)
(01CK, L = 4100) TL: 1/20

CÔNG TY CỔ PHẦN PHÁT TRIỂN VÀ ĐẦU TƯ

THIẾT KẾ ĐÃ THẨM TRA

Thẩm tra tại đơn vị: **40 - BKT - KVT**

Ngày: **15 tháng 07 năm 2022**

TTV

Vũ Lâm Vỹ



GIÁM ĐỐC

Vũ Quang Dương

CHỦ ĐẦU TƯ
CÔNG TY CỔ PHẦN PHÁT TRIỂN VÀ ĐẦU TƯ

CÔNG TRÌNH - DỰ GIỚI

MẪU NHÀ KHU ĐÔ THỊ MỚI PHƯỚC AN

Đ. PHƯỚC AN - HUYỆN HOÀNG TRẠCH - TỈNH CÔNG AN

ĐƠN VỊ THIẾT KẾ

CÔNG TY TNHH TƯ VẤN THIẾT KẾ XÂY DỰNG

NHẬT VỸ




THIẾT KẾ

NGUYỄN VĂN CẢNH

CHỦ ĐẦU TƯ THIẾT KẾ


VU VĂN LỘC

KIỂM TRA

NGUYỄN TH. HUYỀN

BT: 01 - CHẾ: 1 - TỶ LỆ: 1/20 - THÁNG: 07/2022

MẶT BẰNG
DẦM SÀN LẦU 1

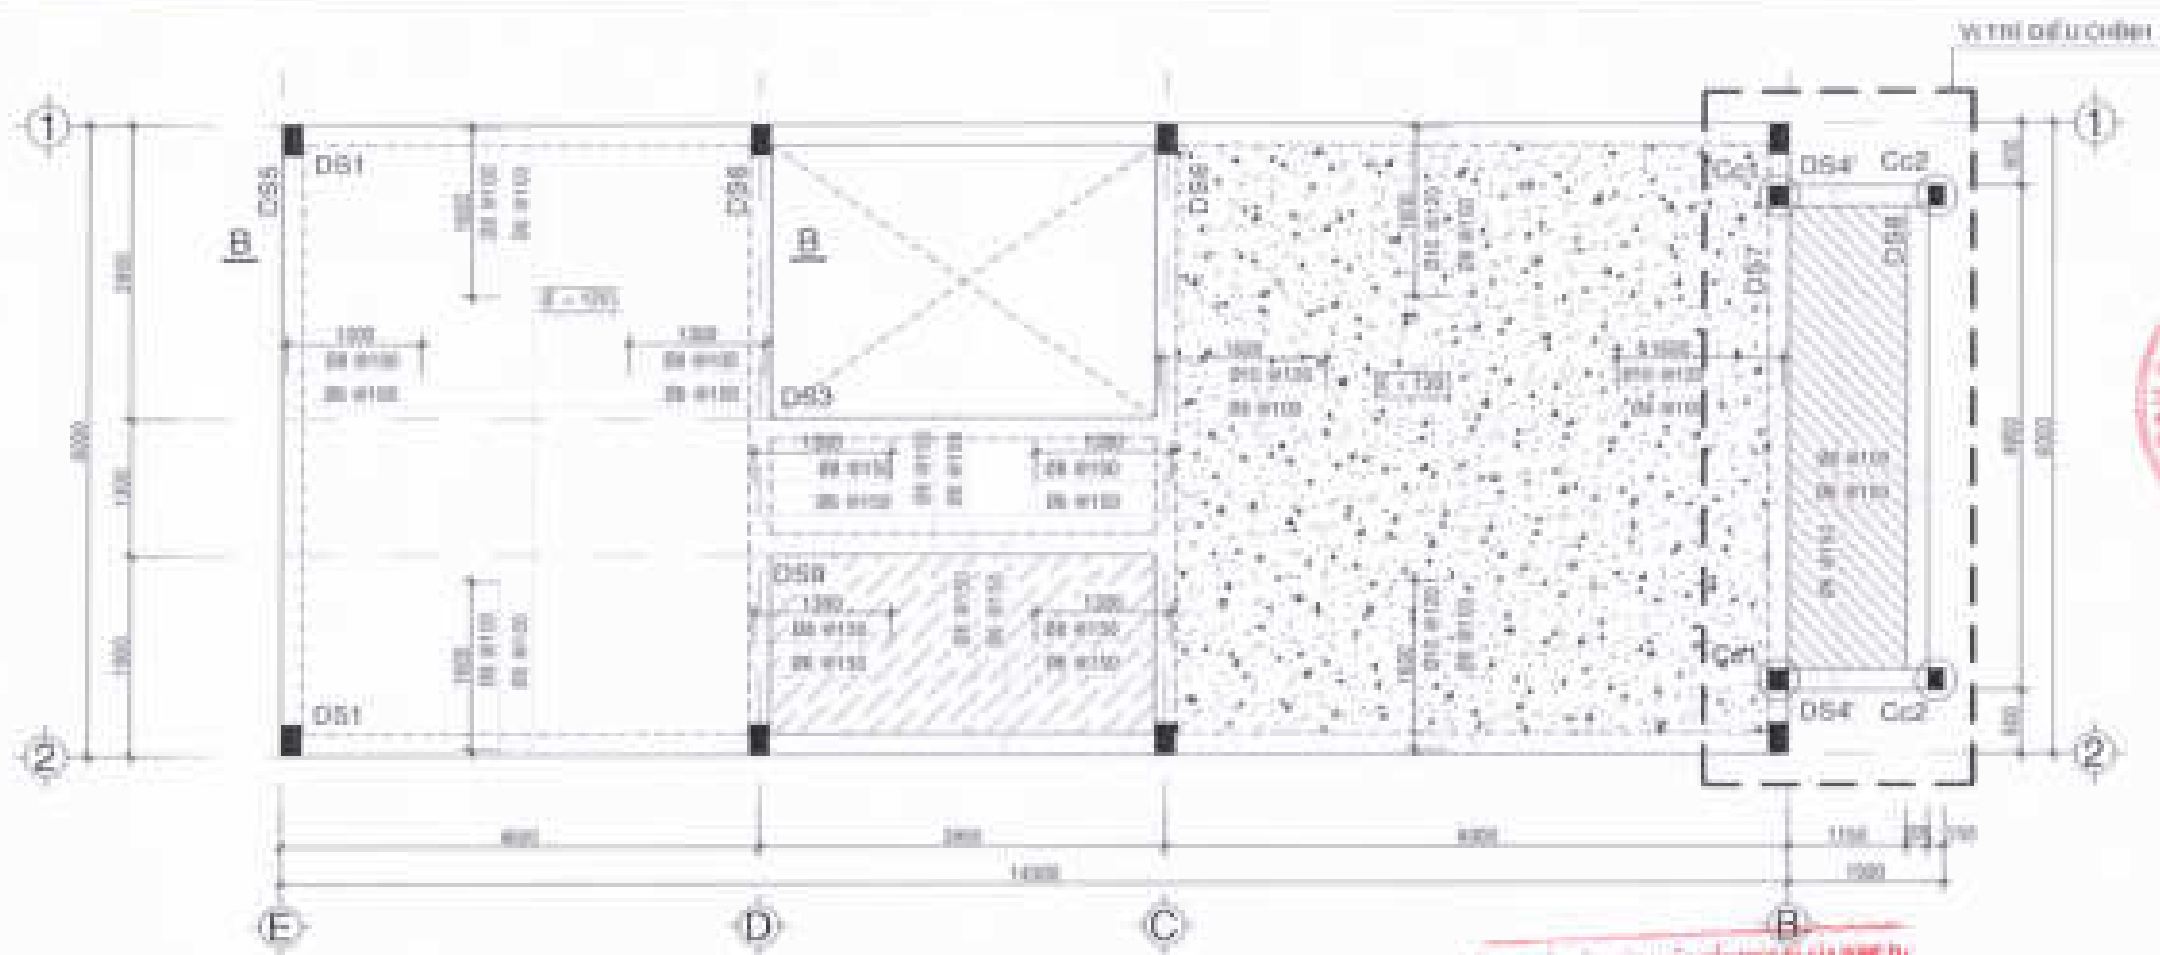

MẶT BẰNG BỐ TRÍ DẪM SÀN LẦU 2
(SECTION DẤU 1x2 MAC250) TL: 1/50












MẶT CẮT B-B TL: 1/20

- %%GHI CHÚ**
- SÀN BỐ SÁ 1 2 MAC 250
 - THÉP Ø = 10 - R_s = 2300 kg/m³
 - THÉP Ø = 16 - R_s = 2800 kg/m³
 - TẤT CẢ CÁC SÀN CÓ CHỖ DÂY 1x100mm
 - TRỌNG CẤP Ồ SÀN CÓ KHÁC KHÁC
- CỘT CÂY**



THIẾT KẾ ĐÃ THẨM TRA
Hạng cấp: **THẨM TRA** (số: **40**) BCTP - HCM
Ngày: **15** tháng **07** năm **2022**
TV: **Lưu**
Vũ Xuân Lệ

CHỦ ĐẦU TƯ: CÔNG TY CỔ PHẦN ĐẦU TƯ PHÁT TRIỂN NHÀ VÀ ĐÔ THỊ MỚI PHƯỚC AN			
GIÁM ĐỐC 			
ĐƠN VỊ THIẾT KẾ: CÔNG TY TNHH TƯ VẤN THIẾT KẾ XÂY DỰNG NHẬT VỸ 10/11/2022 (Ngày ký) - 10/11/2022 (Ngày ký)			
GIÁM ĐỐC: 			
THIẾT KẾ: 			
NGƯỜI VẤN CẢNH: CHỦ ĐẦU TƯ THIẾT KẾ: 			
VỊ TRÍ THIẾT KẾ: 			
NGUYỄN THỊ HƯƠNG			
DTG: 10	QH: 01	TL: 01	(Hàng) 1/2022
TÊN BẢN VẼ: LỖ LƯỖ (20-20) & LỖ LỖ (20-20) MẶT BẰNG DẪM SÀN LẦU 2			

   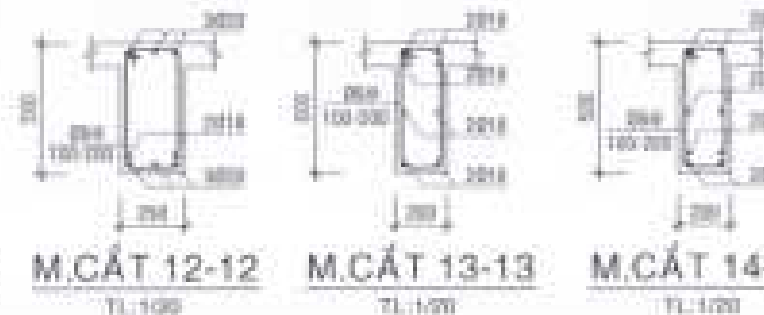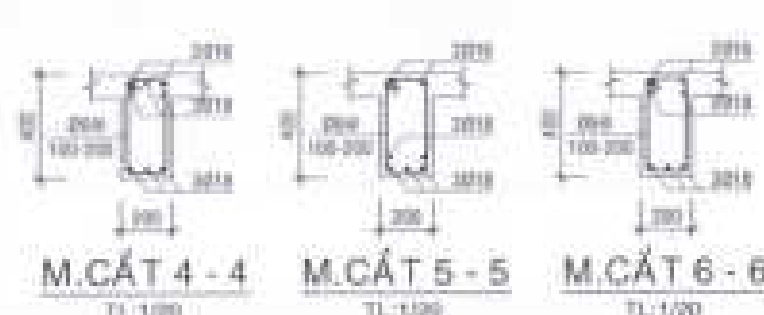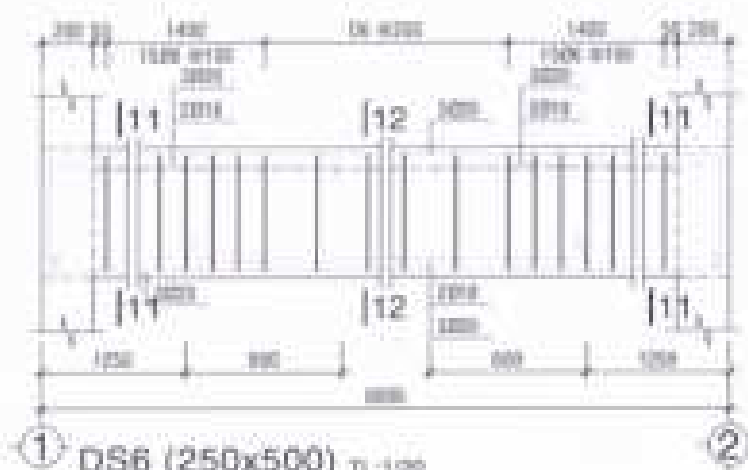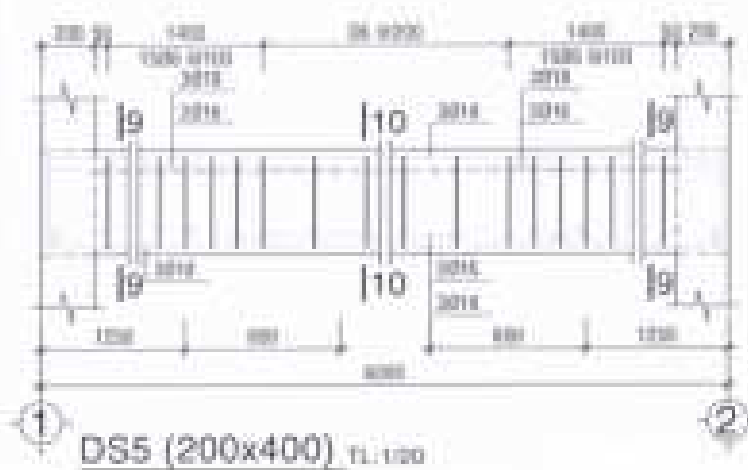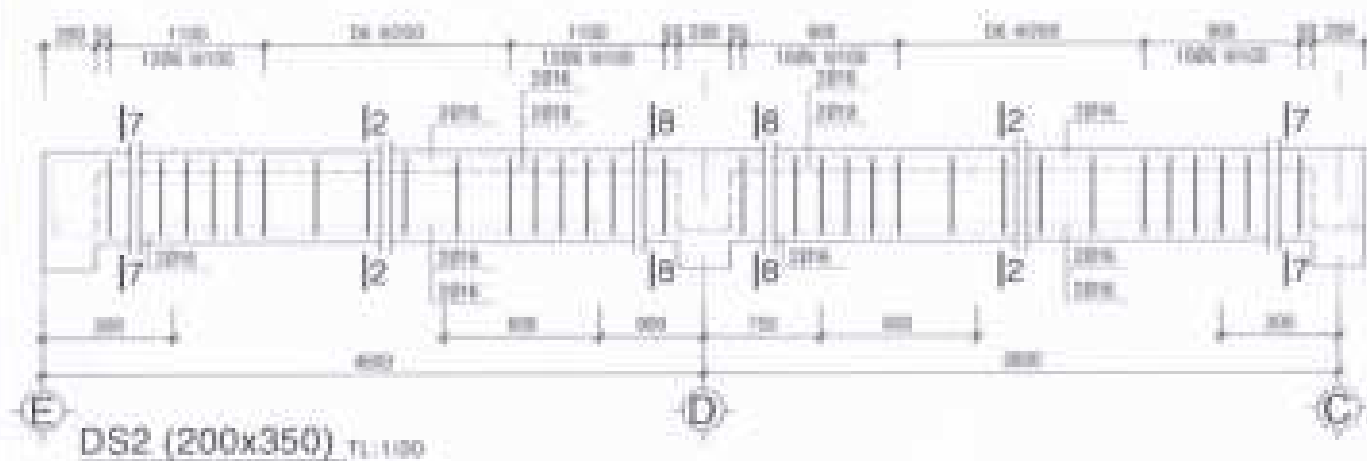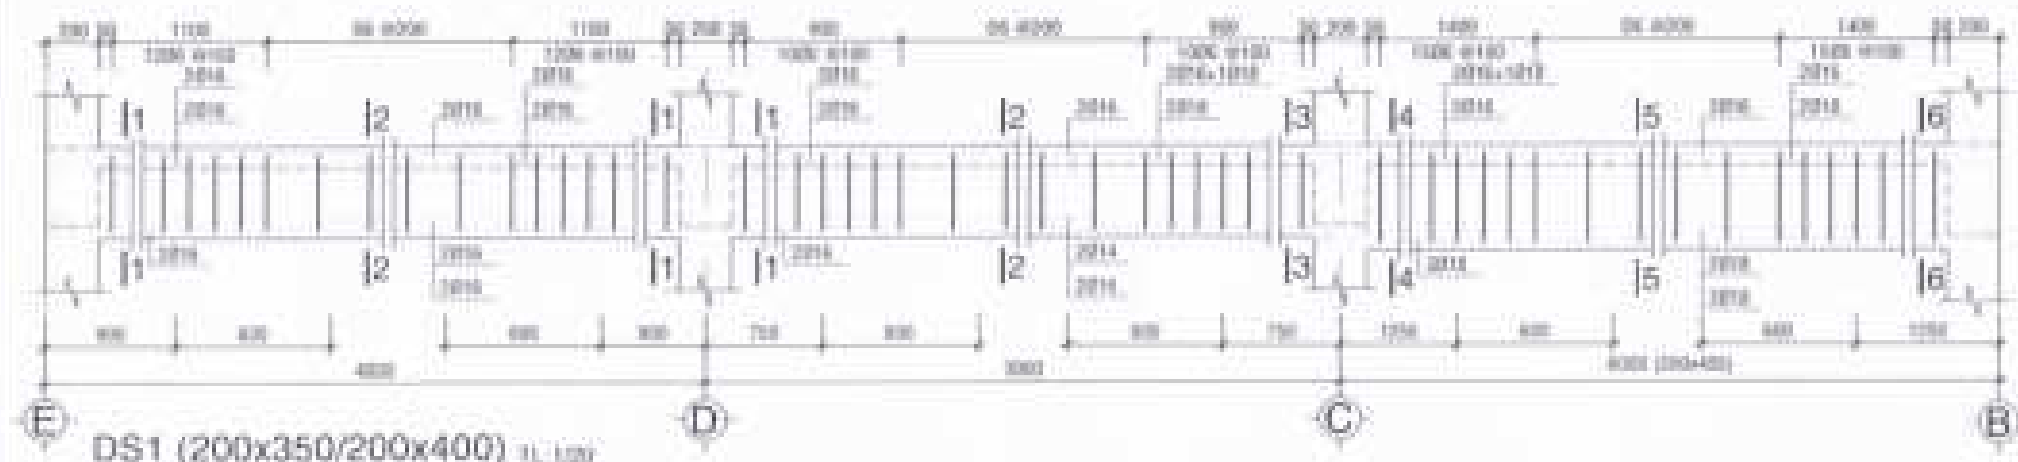

CHỦ ĐẦU TƯ:
CÔNG TY CỔ PHẦN ĐẦU TƯ
PHÁT TRIỂN NHÀ VÀ ĐÔ THỊ HƯNG SÀI GÒN

GIÁM ĐỐC:
[Signature]

Biên Cương Lương

CÔNG TRÌNH - ĐỊA ĐIỂM:
MẪU NHÀ KHU ĐÔ THỊ MỚI
PHƯỚC AN

ĐƠN VỊ THIẾT KẾ:
CÔNG TY TNHH TƯ VẤN THIẾT KẾ XÂY DỰNG
NHẬT VỸ

THIẾT KẾ:
[Signature]

HUYỀN VÂN CẢNH:
CHỦ TRƯỞNG THIẾT KẾ:
[Signature]

VÕ VĂN LỘC:
KIỂM TRA:
[Signature]

NGUYỄN THỊ MẠNG:

STT: 11 | GIẾP: | TỶ LỆ: | THÁNG: 03/2024

TÊN BẢN VẼ: LỘ DẪN (23-28) & LỘ LẠC (03-28)
CHỈ TIẾT:
DẪN SÀN LẦU 1 & LẦU 2

CHỦ ĐẦU TƯ:
CÔNG TY CỔ PHẦN ĐẦU TƯ
PHÁT TRIỂN NHÀ VÀ ĐÔ THỊ HƯNG SÀI GÒN

GIÁM ĐỐC
[Signature]
Trần Cường Lương

CÔNG TRÌNH - RA ĐIỂM

MÀU NHÀ KHU ĐÔ THỊ MỚI
PHƯỚC AN

Khu Phước An - Huyện Xuân Thành - Tỉnh Đồng Nai

ĐƠN VỊ THIẾT KẾ

CÔNG TY TNHH TƯ VẤN THIẾT KẾ XÂY DỰNG

[Logo] NHẬT VỸ
NHẬT VỸ & CỘNG
Số 10/11 Đường Phan Đăng Lưu, Quận Gò Vấp, TP.HCM

GIÁM ĐỐC
[Signature]
NGUYỄN VĂN THÀNH

THIẾT KẾ


NGUYỄN VĂN THÀNH
CHỦ TÀI THIẾT KẾ

VỠ VĂN LỘC
KÈM TRƯỞNG

NGUYỄN THỊ HƯƠNG


ĐTC TH | CHẾP | TỶ LỆ | THÁNG .../2022

TÊN BẢN VẼ | LỖ LẮC (23-30) & LỖ LẮC (23-30)
MẶT BẰNG
DẦM SÀN Mái

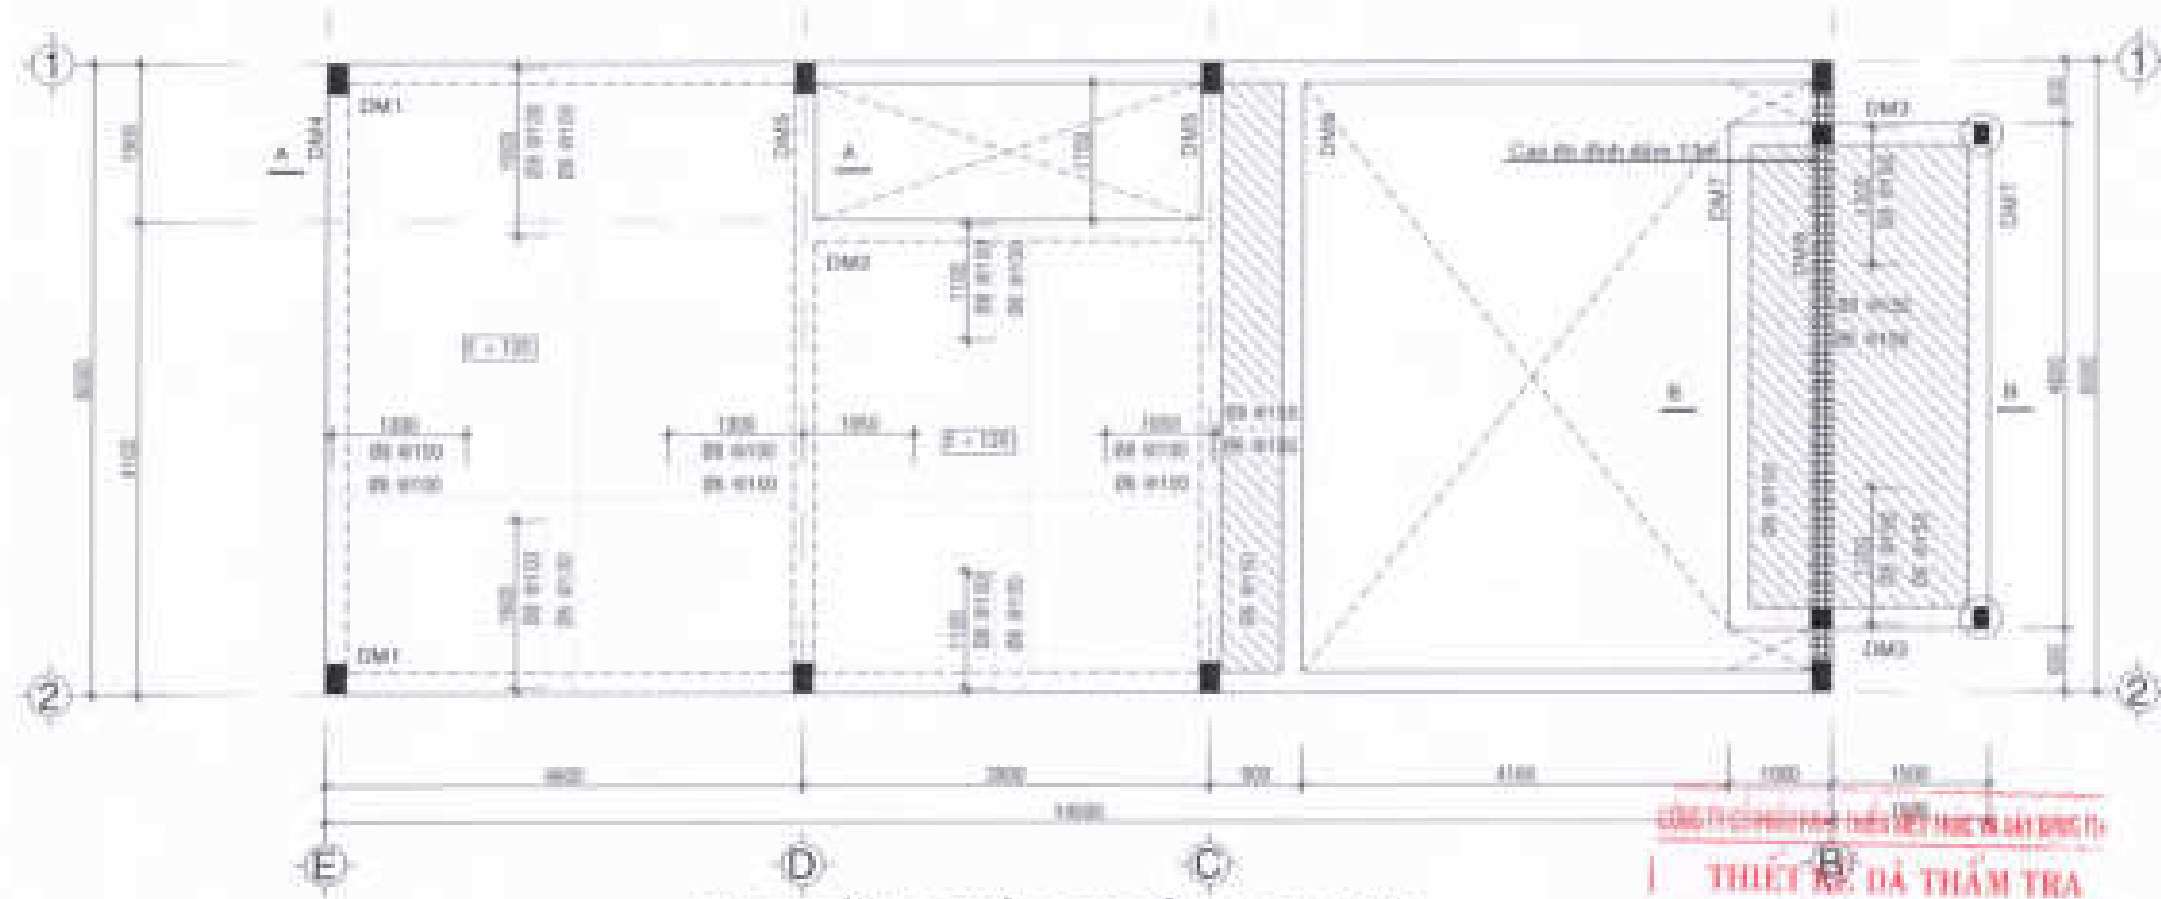


MẶT BẰNG BỐ TRÍ DẦM SÀN Mái
(BETON DÁ 1:2 MẠC 250)
TL: 1/50

CÔNG TY CỔ PHẦN ĐẦU TƯ
PHÁT TRIỂN NHÀ VÀ ĐÔ THỊ HƯNG SÀI GÒN
THIẾT KẾ: DÀ THẨM TRƯA
Thay vào bản thiết kế số 10, 1/50 TL: 1/50
Ngày 13 tháng 07 năm 2022
TTV: *[Signature]*
Vũ Xuân Lộc

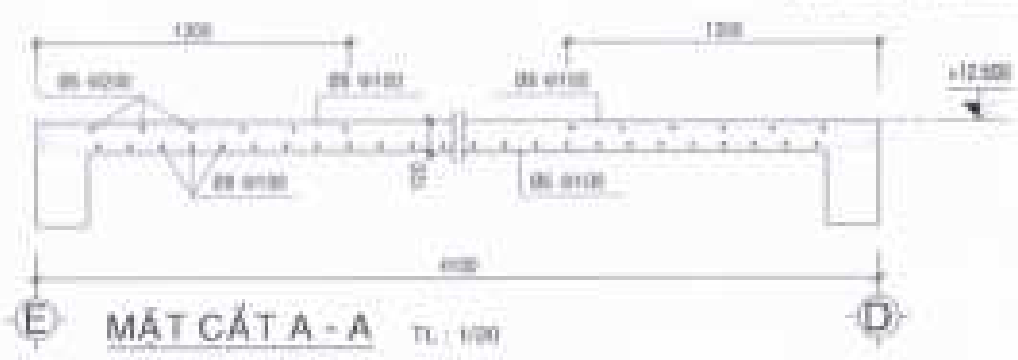

MẶT CẮT A-A
TL: 1/20

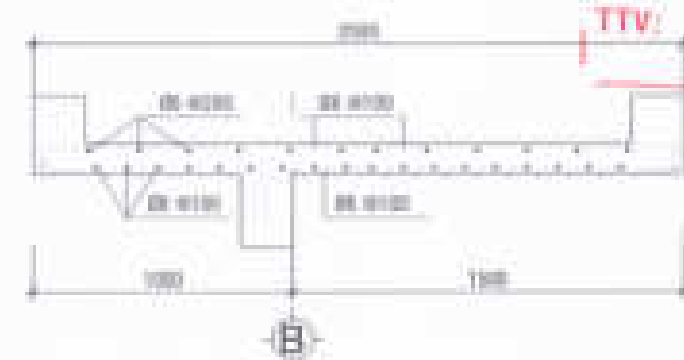

MẶT CẮT B-B
TL: 1/20

- VIẾT CHÚ**
- SÀN BÉC RÁP 1/2 MẠC 250
 - THÉP Ø 10 - R_s = 2300 kg/cm²
 - THÉP Ø 12 - R_s = 2300 kg/cm²
 - TẤT CẢ CÁC SÀN CÓ CHIEU DÀY 100mm
 - TRỌNG CÁC Ồ SÀN CÓ CHIEU DÀY KHÁC
- CHỌI CẤY**
- CÁC BỐ SÀN 1/2 MẠC 250



BẢNG THỐNG KÊ THÉP


BẢNG THỐNG KÊ THÉP

[illegible]

BẢNG THỐNG KÊ THÉP

[illegible]

BẢNG TỔNG HỢP THIẾT CỐT



BẢNG TỔNG HỢP THIỆP THANG


BẢNG THỐNG KÊ THÉP


Vũ Xuân Lập

BẢNG TỔNG HỢP THÉP DẪM LÔNG




**CÔNG TY CỔ PHẦN ĐẦU TƯ
PHÁT TRIỂN NHÀ VÀ ĐÔ THỊ HƯNG LẠI GIỚI**




MẪU NHÀ KHU ĐÔ THỊ MỚI
PHƯỚC AN



CÔNG TY TNHH TƯ VẤN THIẾT KẾ KỸ THUẬT

 **NHẬT VỸ**
Số 01/2014/CT-Hướng dẫn, Phòng TC, Quận Gò Vấp, TP.HCM








TH H	CHẾP	TH L	THÀNH
------	------	------	-------

TÊN SẢN PHẨM: LỄ LỄ (33-39) & LỄ LỄ (33-39)


BẢNG THỐNG KÊ THÈP


BẢNG TỔNG HỢP THIẾT DẪN SẢN


BẢNG THỐNG KÊ THÉP

BẢNG TỔNG HỢP THIẾT SÀN LƯU T


BẢNG THỐNG KÊ THÉP


BẢNG TỔNG HỢP THIẾT SÀN LƯNG



BẢNG THỐNG KÊ THÉP

[illegible]

CÔNG TY TNHH SẢN PHẨM HỢP THEP SẢN LÂM

THIẾT KẾ LƯỚI THAM MƯA

Theo tiêu chuẩn TCVN 9378:2011

Số: 13



BẢNG THỐNG KÊ THÉP

[illegible]

BẢNG TỔNG HỢP THIẾT MẠCH



CHỦ ĐẦU TƯ:
CÔNG TY CỔ PHẦN ĐẦU TƯ
PHÁT TRIỂN NHÀ VÀ ĐÔ THỊ HƯNG SÀI GÒN





MẪU NHÀ KHU ĐÔ THỊ MỚI
PHƯỚC AN



CÔNG TY TNHH TƯ VẤN THIẾT KẾ XÂY DỰNG

 **NHẬT VỸ**
Mô hình: 100% Công ty TNHH Thương mại và Dịch vụ, 100% vốn của Việt Nam


 GIÁM ĐỐC









PHÂN BÀN VẼ 1:0 (1:20-30) & 1:5 (1:50-100)

THONG H. CHEN

DANH MỤC BẢN VẼ M&E

KHBV	TÊN BẢN VẼ	KHBV	TÊN BẢN VẼ
DN - 01	HỆ THỐNG ĐIỆN CHIẾU SÁNG MẶT BẰNG TRỆT	DN - 16	HỆ THỐNG CẤP THOÁT NƯỚC MẶT BẰNG TRỆT
DN - 02	HỆ THỐNG ĐIỆN CHIẾU SÁNG MẶT BẰNG LÔNG	DN - 17	HỆ THỐNG CẤP THOÁT NƯỚC MẶT BẰNG LÔNG
DN - 03	HỆ THỐNG ĐIỆN CHIẾU SÁNG MẶT BẰNG LẦU 1	DN - 18	HỆ THỐNG CẤP THOÁT NƯỚC MẶT BẰNG LẦU 1
DN - 04	HỆ THỐNG ĐIỆN CHIẾU SÁNG MẶT BẰNG LẦU 2	DN - 19	HỆ THỐNG CẤP THOÁT NƯỚC MẶT BẰNG LẦU 2
DN - 05	SƠ ĐỒ PHÂN DÂY ĐƠN NGUYÊN LÝ CẤP ĐIỆN CHÍNH	DN - 20	HỆ THỐNG CẤP THOÁT NƯỚC MẶT BẰNG Mái
DN - 06	HỆ THỐNG ĐIỆN ĐỘNG LỰC - ĐHKK MẶT BẰNG TRỆT	DN - 21	SƠ ĐỒ NGUYÊN LÝ HỆ THỐNG CẤP NƯỚC
DN - 07	HỆ THỐNG ĐIỆN ĐỘNG LỰC - ĐHKK MẶT BẰNG LÔNG	DN - 22	SƠ ĐỒ NGUYÊN LÝ HỆ THỐNG THOÁT NƯỚC
DN - 08	HỆ THỐNG ĐIỆN ĐỘNG LỰC - ĐHKK MẶT BẰNG LẦU 1	DN - 23	HỒ BA - HẦM TỰ HOẠI - BỒN NƯỚC NGẦM
DN - 09	HỆ THỐNG ĐIỆN ĐỘNG LỰC - ĐHKK MẶT BẰNG LẦU 2		
DN - 10	HỆ THỐNG ĐIỆN ĐỘNG LỰC - ĐHKK MẶT BẰNG Mái		
DN - 11	HỆ THỐNG VIỄN THÔNG MẶT BẰNG TRỆT		
DN - 12	HỆ THỐNG VIỄN THÔNG MẶT BẰNG LÔNG		
DN - 13	HỆ THỐNG VIỄN THÔNG MẶT BẰNG LẦU 1		
DN - 14	HỆ THỐNG VIỄN THÔNG MẶT BẰNG LẦU 2		
DN - 15	SƠ ĐỒ NGUYÊN LÝ HỆ THỐNG TRUYỀN HÌNH - ĐIỆN THOẠI		

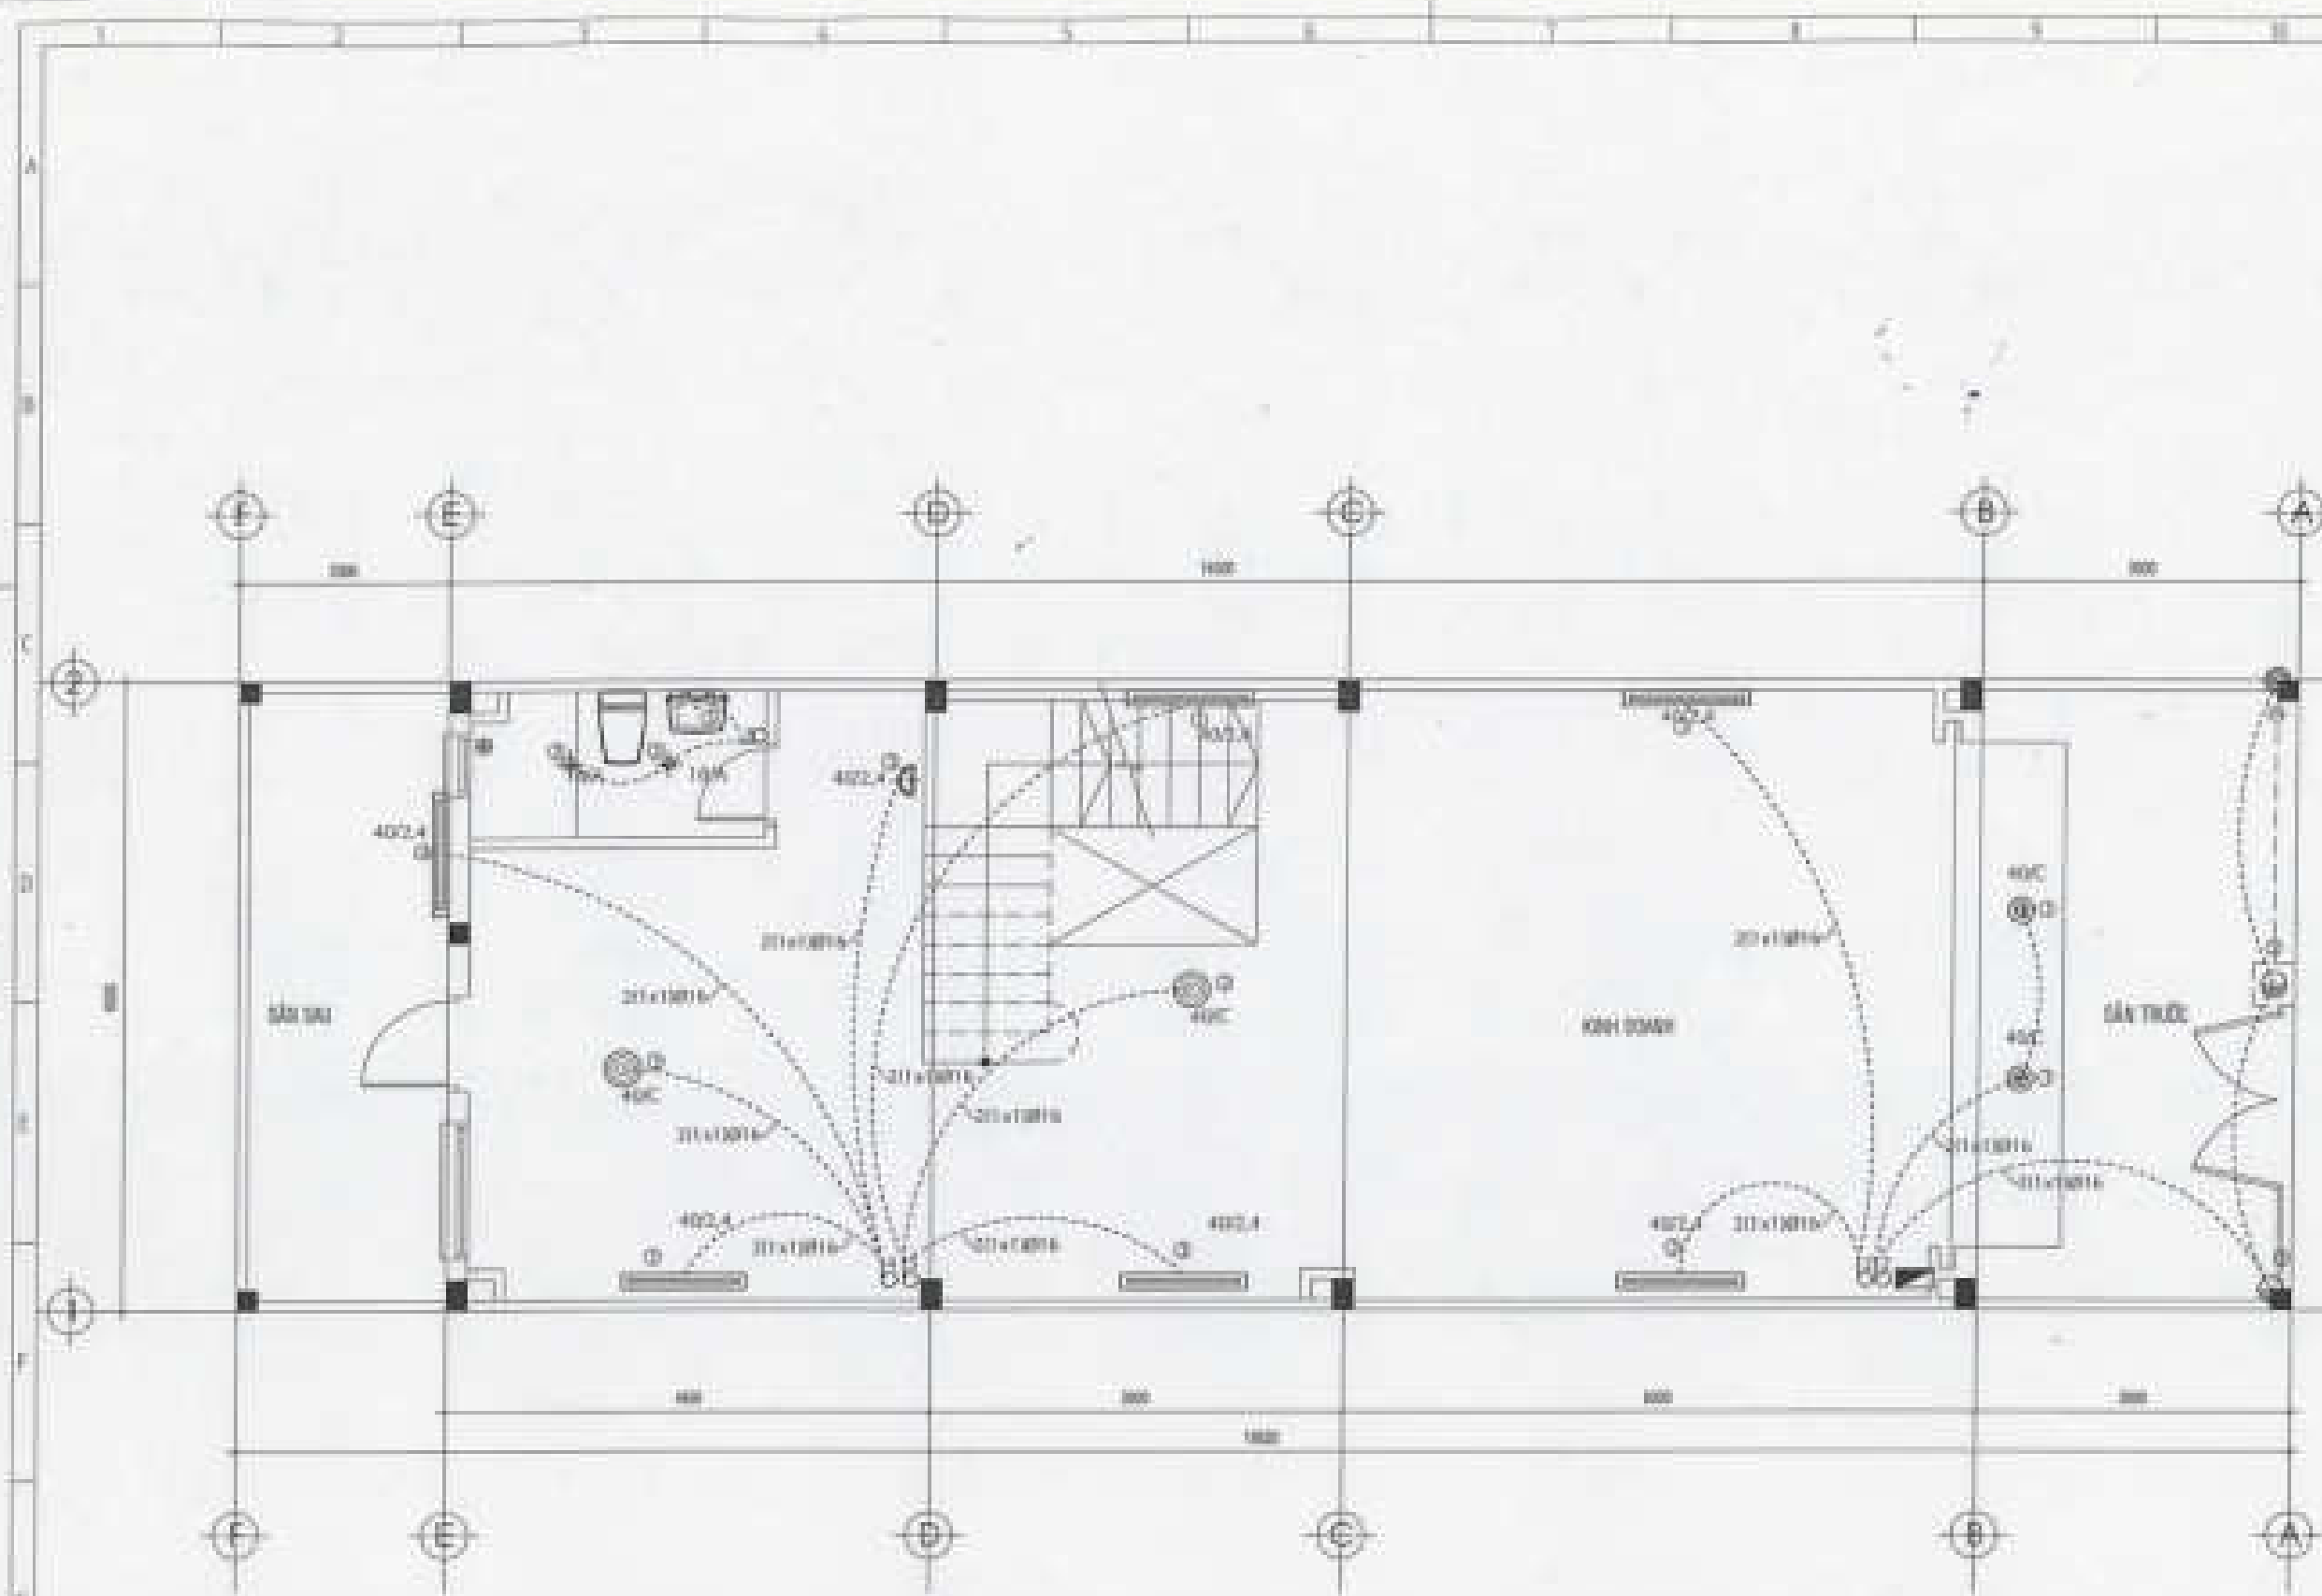

CHI GHI CHÚ - NOTES :

TÊN THIẾT BỊ		SỐ LƯỢNG		TỔNG CỘNG	
STT	TÊN THIẾT BỊ	ĐƠN VỊ	SỐ LƯỢNG	ĐƠN VỊ	TỔNG CỘNG
1					
2					
KHU NHÀ Ở THẤP TẦNG
CÁC LỖ LK2, LK3, LK5, LK6
LK9, LK10, SLA, BT7, BT8

CÔNG TY CỔ PHẦN ĐẦU TƯ PHÁT TRIỂN
NÀM VÀ SỞ THỊ SỞ T

KT Corp







MẶT BẰNG TRỆT - HỆ THỐNG ĐIỆN CHIẾU SÁNG TL: 1/50

CHI NHÁNH CÔNG TY CỔ PHẦN ĐẦU TƯ VÀ XÂY DỰNG
CÔNG NGHIỆP VÀ ĐÔ THỊ VIỆT NAM

ĐÃ THẨM TRA

TP. Hồ Chí Minh, Ngày... tháng... năm 20...
Người thẩm tra: ... *Lê Minh Chiến*

MẶT BẰNG TRỆT
HT. ĐIỆN CHIẾU SÁNG

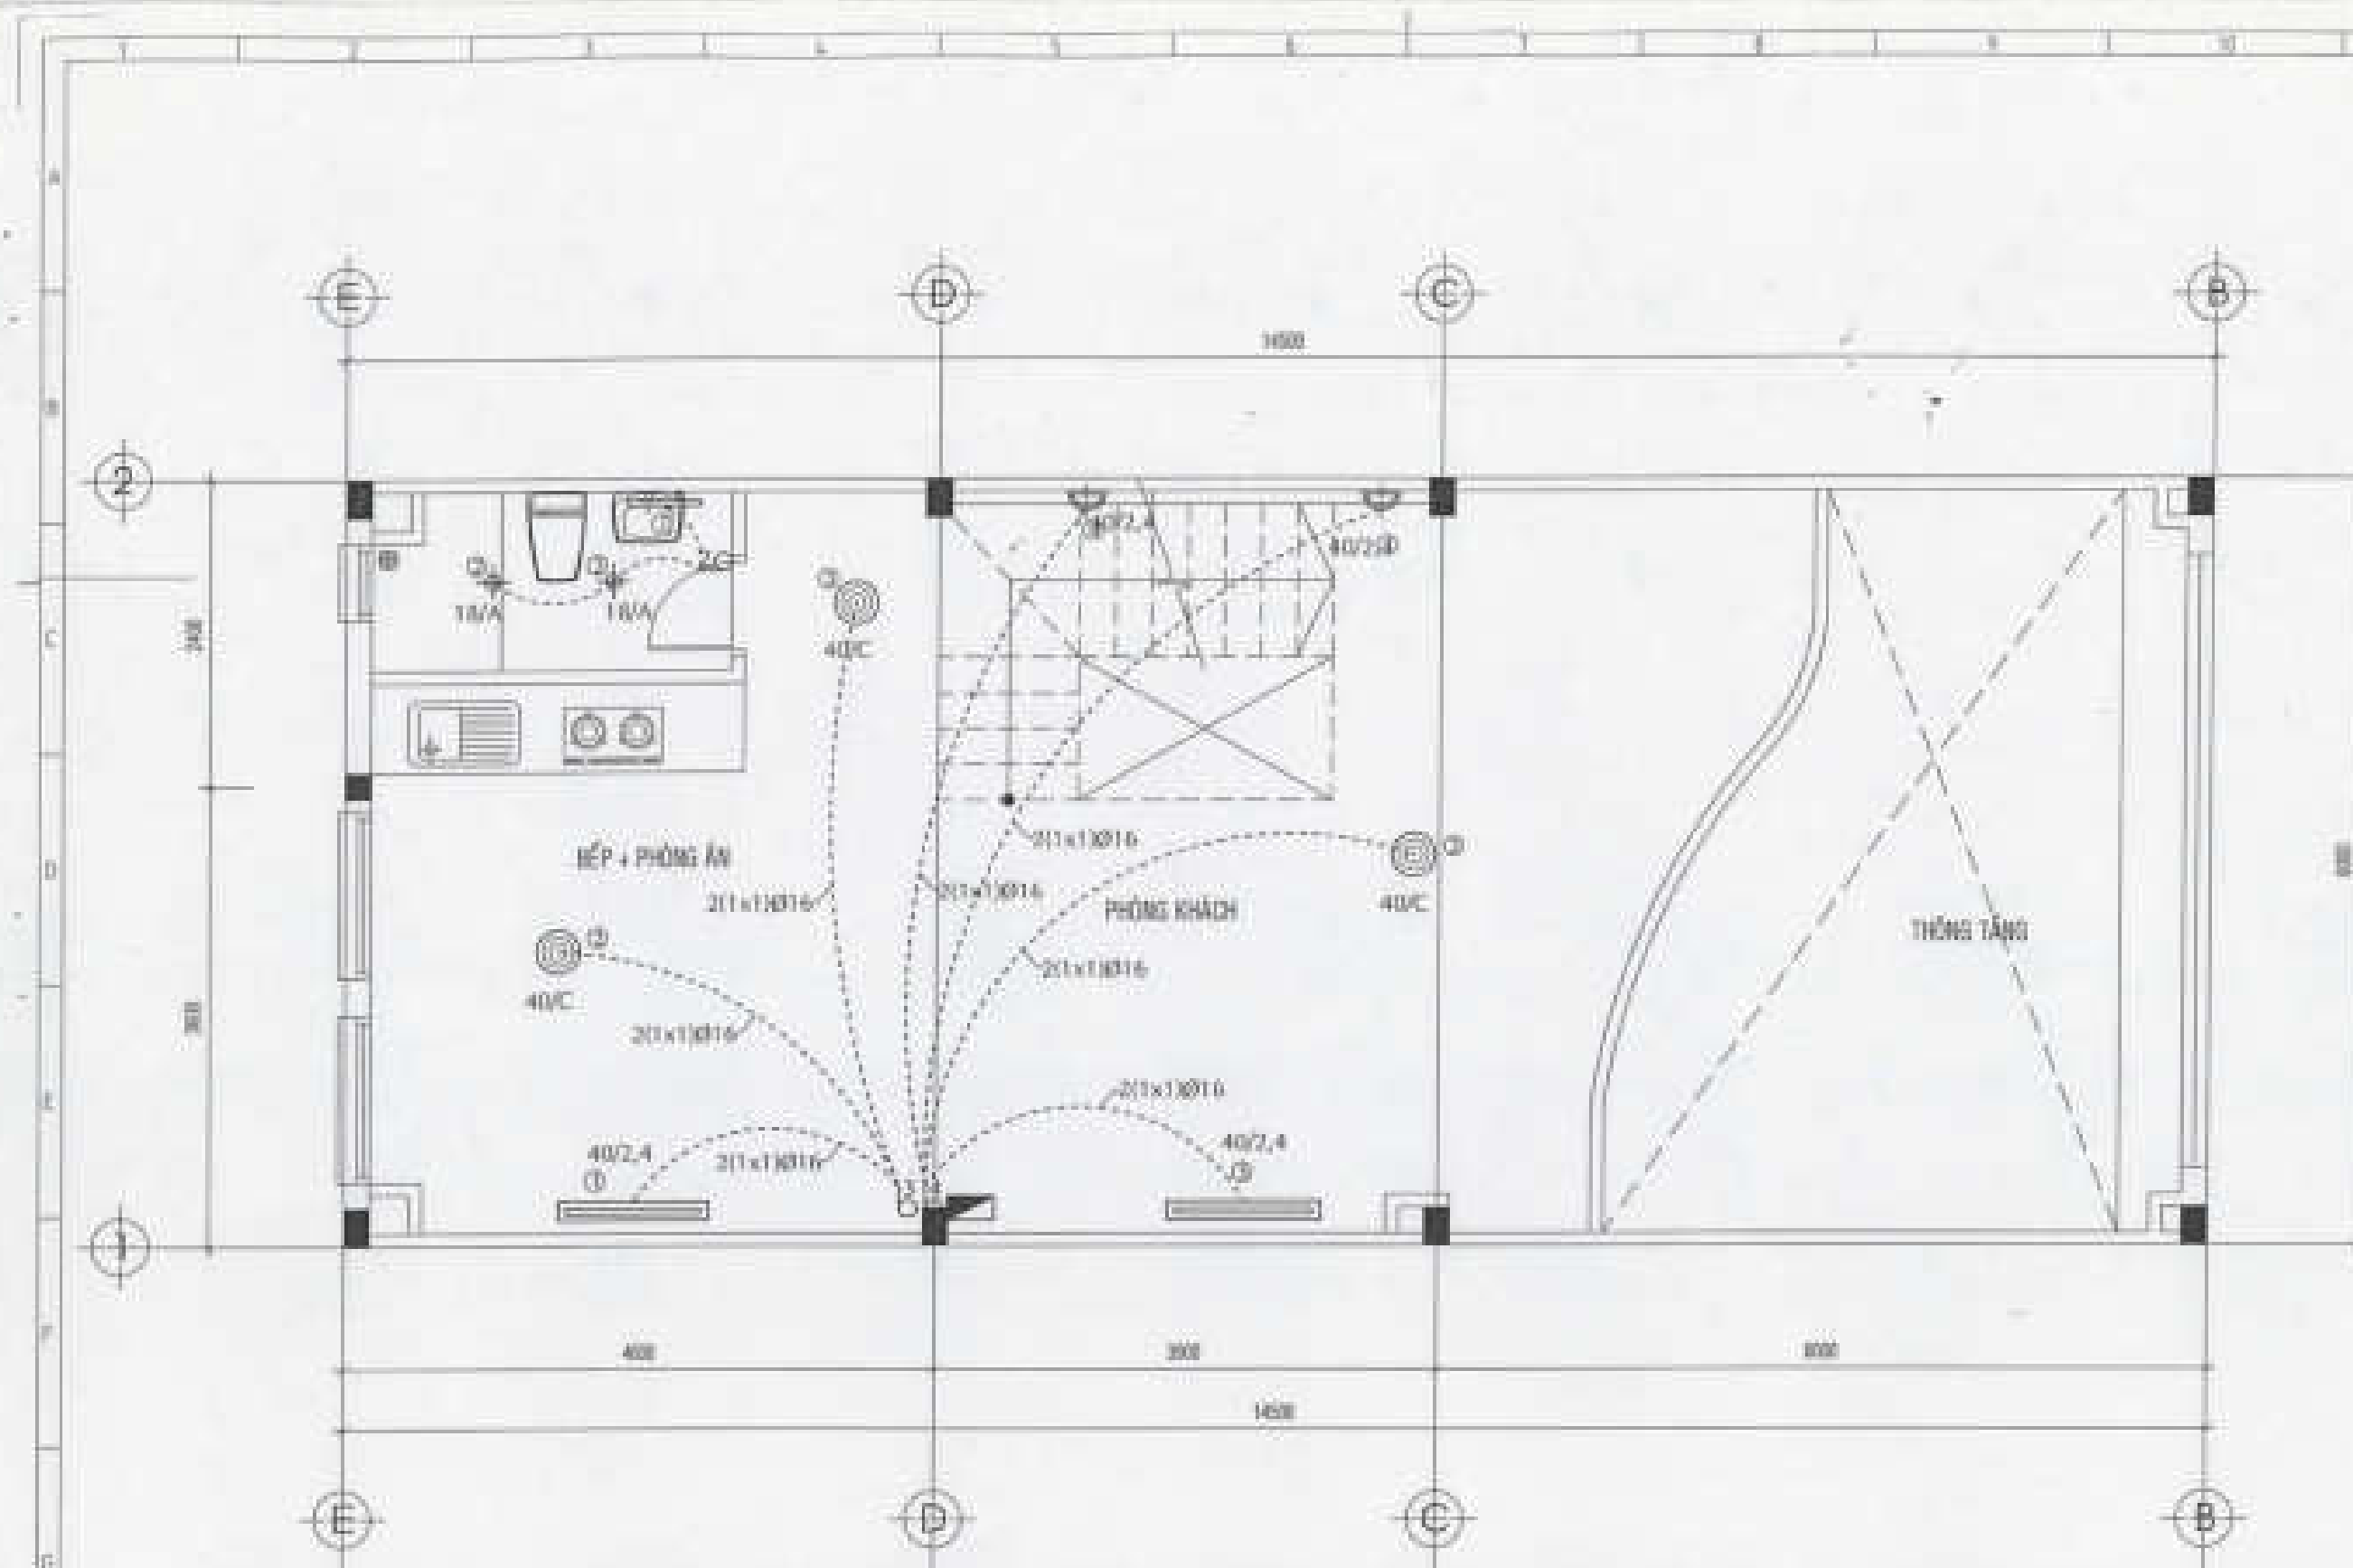

MẶT BẰNG LŨNG - HỆ THỐNG ĐIỆN CHIẾU SÁNG TL: 1/50

CHI NHÁNH CÔNG TY CỔ PHẦN XÂY DỰNG
CÔNG NGHIỆP VÀ ĐÔ THỊ VIỆT NAM

ĐÃ THẨM TRA

TP. HỒ CHÍ MINH, Ngày... tháng... năm 20...
Người thẩm tra: KS Lê Minh Khương






KHU NHÀ Ở THẤP TẦNG
CÁC LỖ LK2, LK3, LK5, LK6
LK9, LK10, SLA, BT7, BT8

CÔNG TY CỔ PHẦN ĐẦU TƯ PHÁT TRIỂN
MÀU VÀ ĐỒ THỊ SỐ 9

Handwritten signature

KT Corp
CÔNG TY CỔ PHẦN ĐẦU TƯ PHÁT TRIỂN
MÀU VÀ ĐỒ THỊ SỐ 9

CÔNG TY
CÔNG NGHIỆP VÀ ĐÔ THỊ VIỆT NAM
CÔNG TRÌNH THIẾT KẾ
K.T

Ngày... tháng... năm 20...
Người...
Người...
Người...

MẶT BẰNG LŨNG
HT. ĐIỆN CHIẾU SÁNG






CHÍNH HÀNH CÔNG TY CP TƯ VẤN XÂY DỰNG
CÔNG NGHIỆP VÀ ĐÔ THỊ VIỆT NAM

ĐÃ THẨM TRA

TP. Hồ Chí Minh, Ngày... tháng... năm 20...
Người thẩm tra: *TS. Lê Minh Chiến*

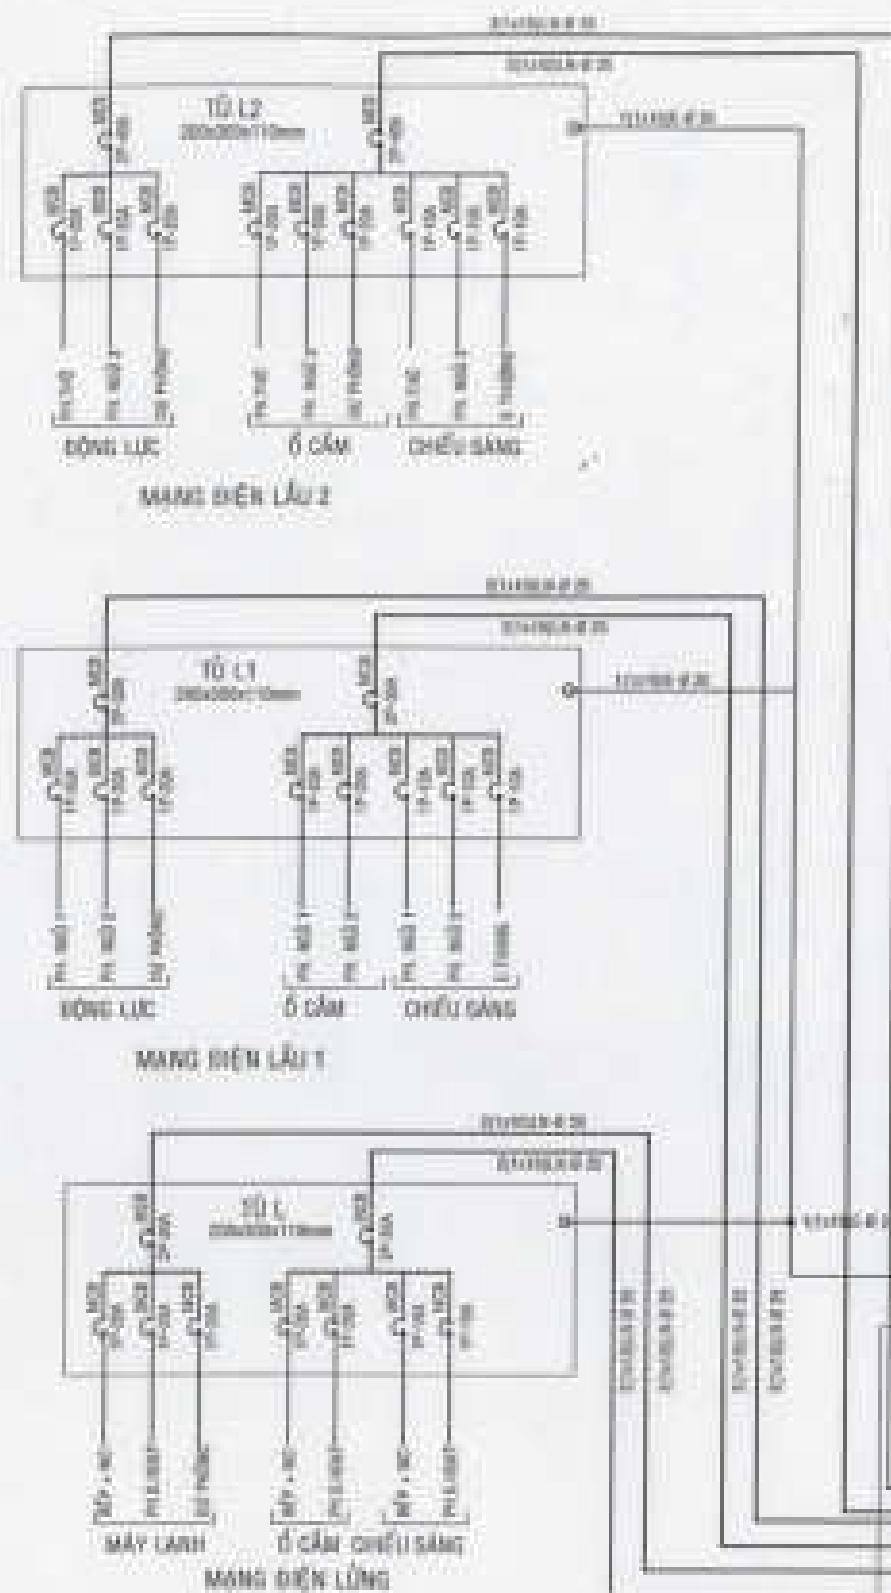[illegible]


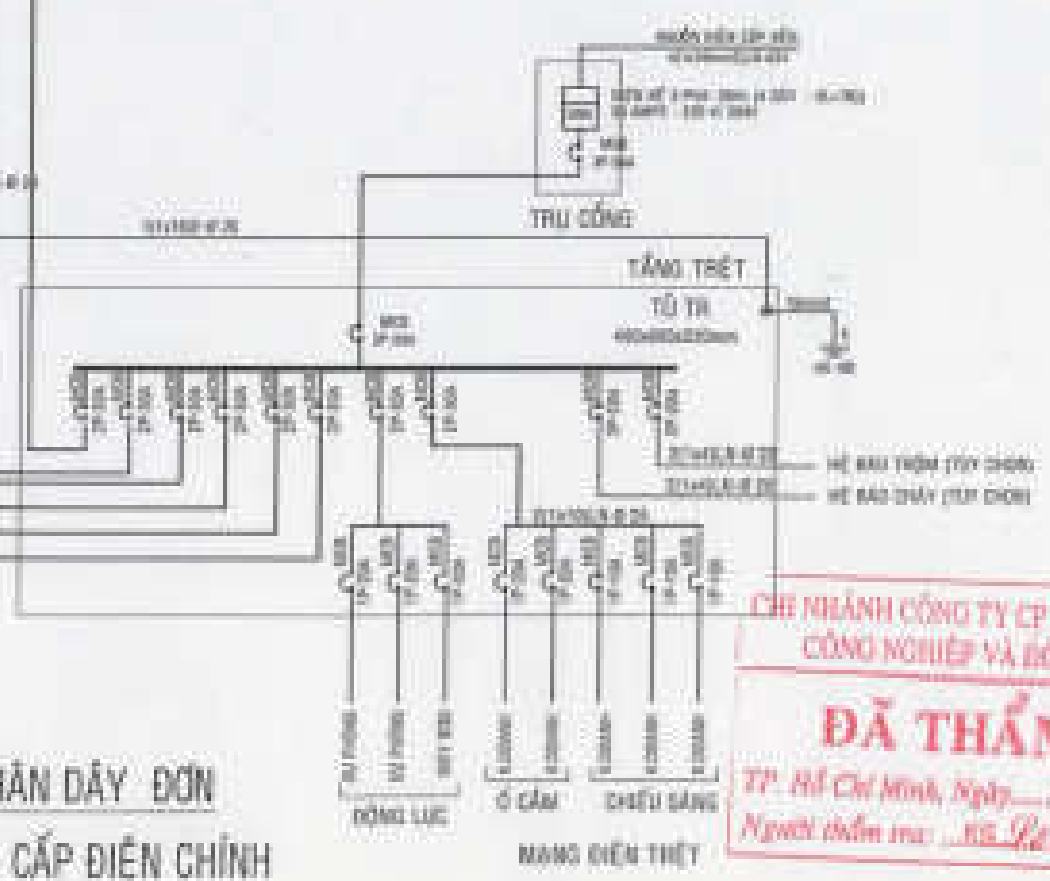[illegible]

SƠ ĐỒ PHẦN DÂY ĐƠN
NGUYÊN LÝ CẤP ĐIỆN CHÍNH

CHI NHÁNH CÔNG TY CP TƯ VẤN XÂY DỰNG
CÔNG NGHIỆP VÀ DÔ THỊ VIỆT NAM

ĐÃ THẨM TRA

TP. Hồ Chí Minh, ngày... tháng... năm 20...

SƠ ĐỒ PHÂN DẪY ĐƠN
NL CẤP ĐIỆN CHÍNH

GIẤY CHỨ - NOTES :










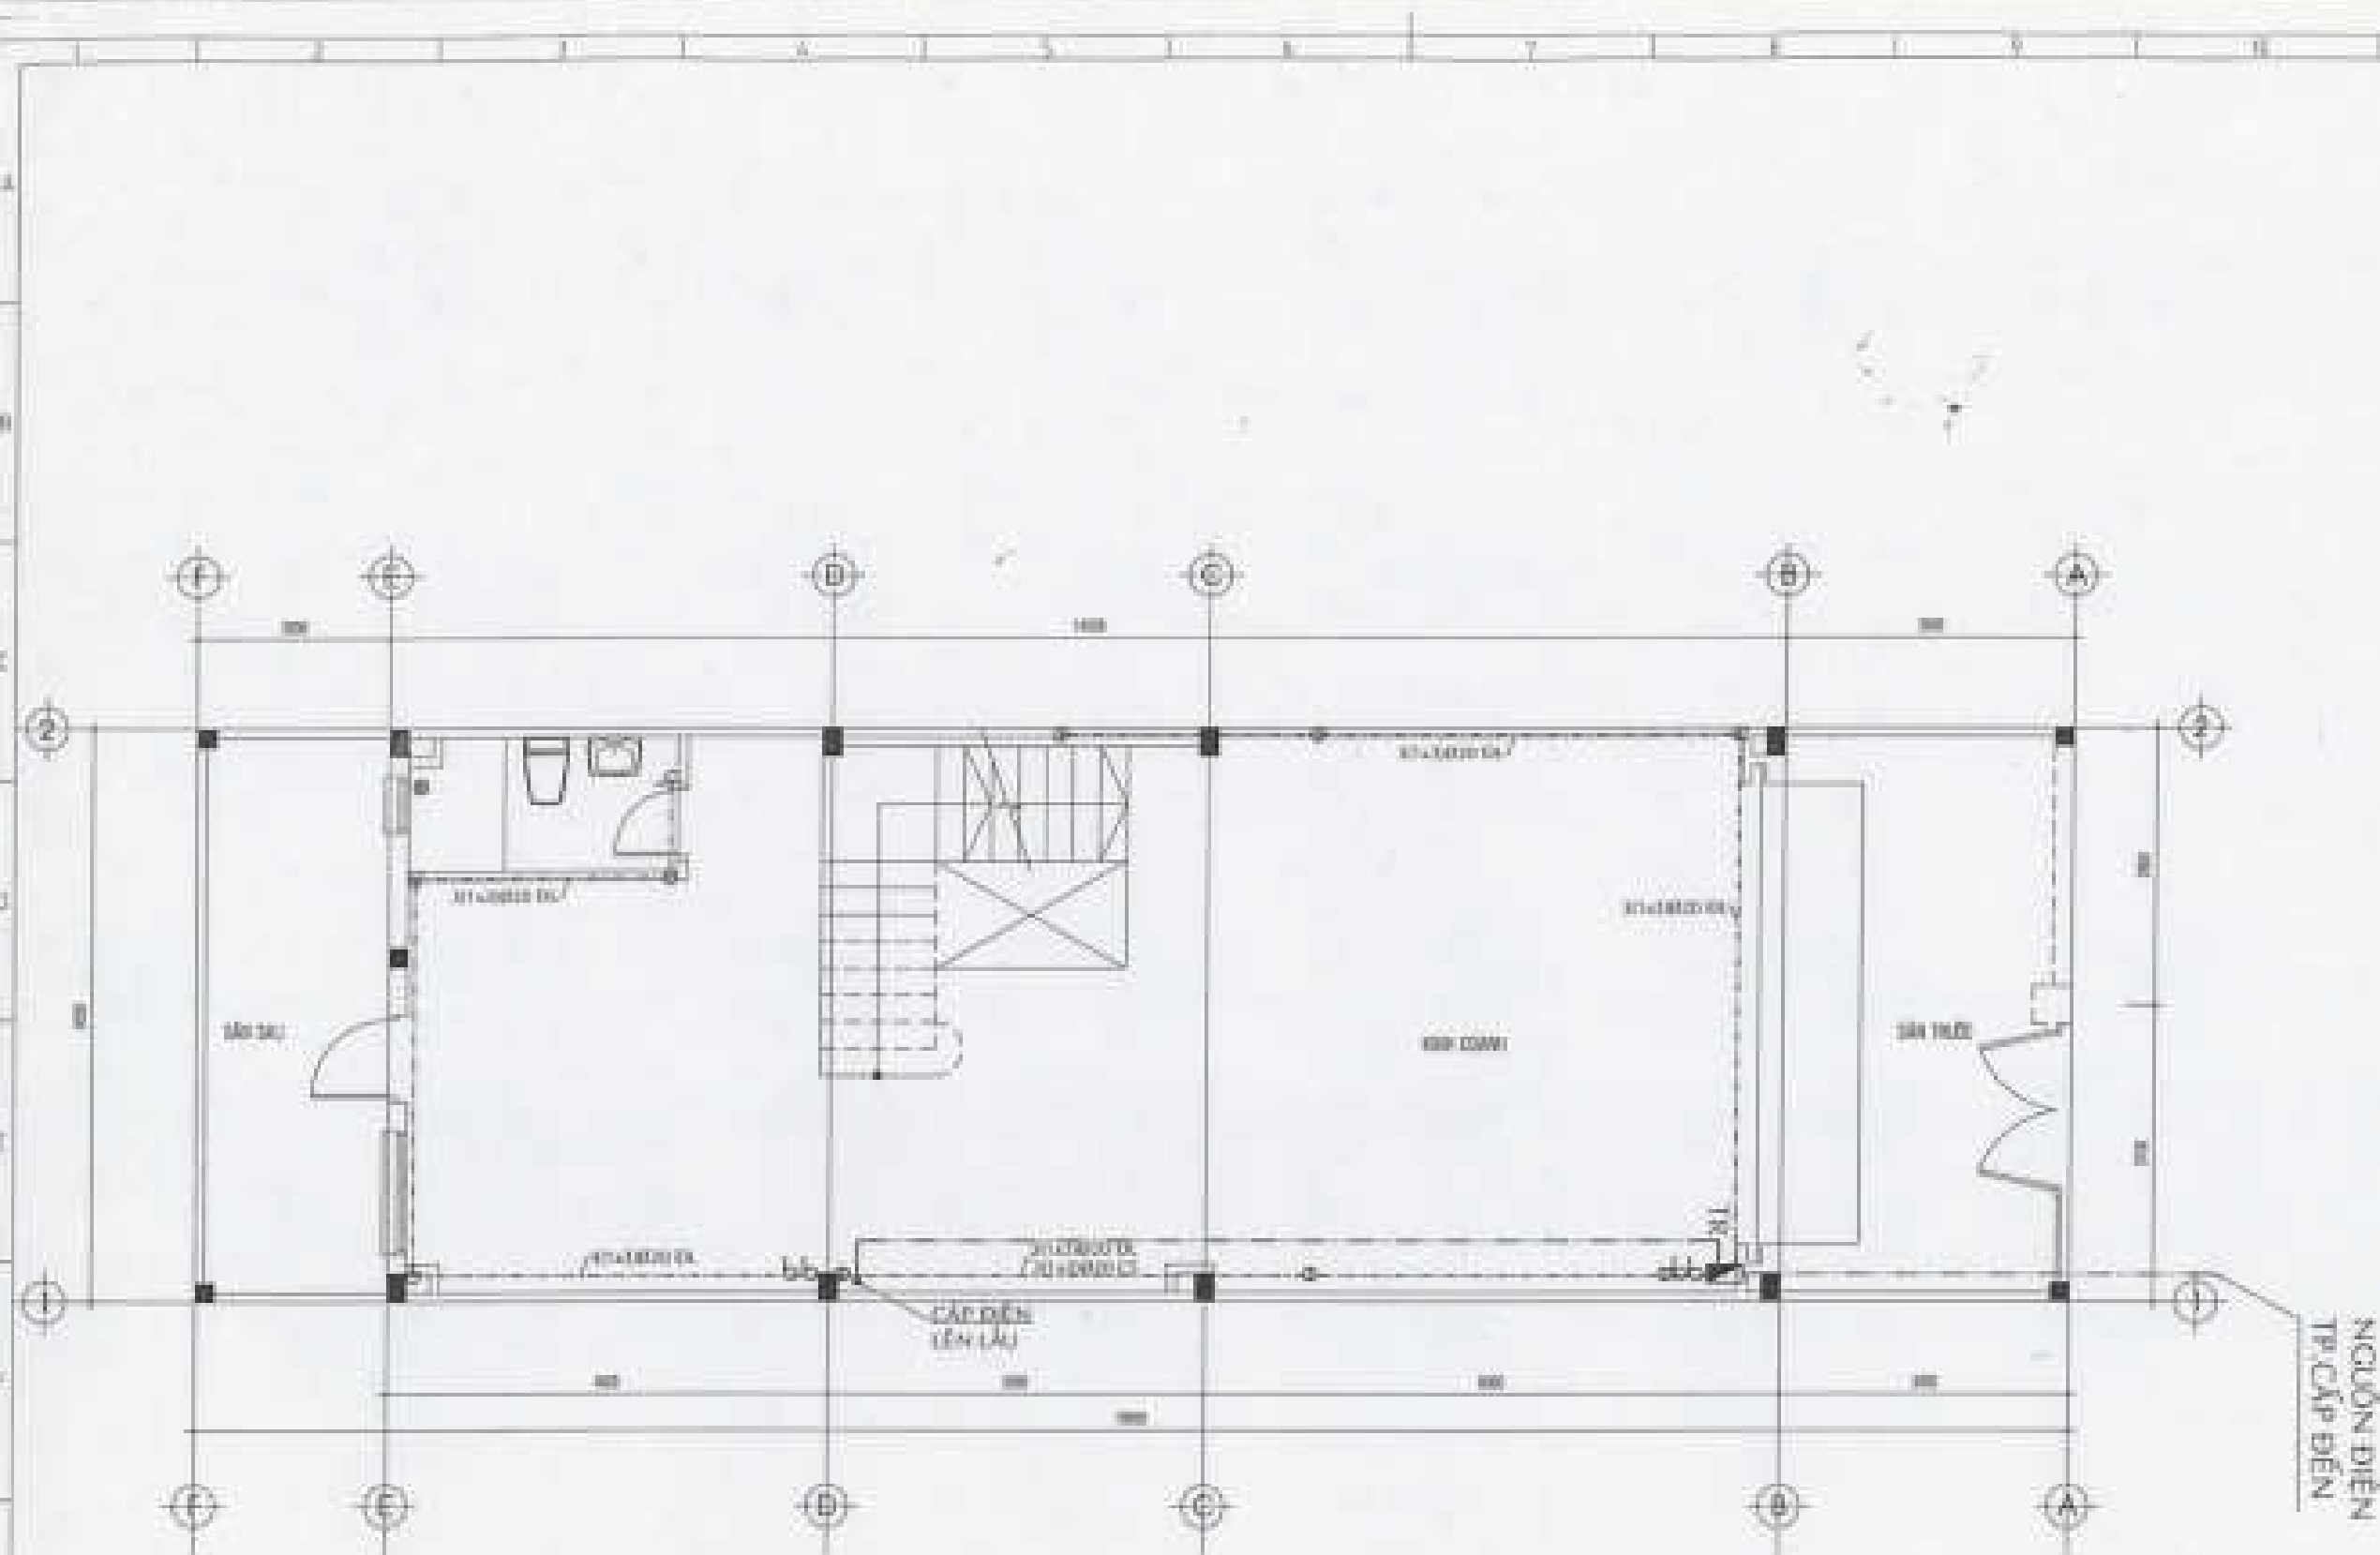

MẶT BẰNG TRỆT - HỆ THỐNG ĐIỆN ĐỘNG LỰC & ĐHKK TL: 1/50

CHI NHANH CÔNG TY CP TƯ VẤN XÂY DỰNG
CÔNG NGHIỆP VÀ ĐÔ THỊ VIỆT NAM

ĐÃ THẨM TRA

TP. Hồ Chí Minh, Ngày... tháng... năm 20...
Người thẩm tra: ... KS. Lê Minh Thuận.

GIỚI GIỚI - NOTES :




KHU NHÀ Ở THẤP TẦNG
CÁC LỖ LK2, LK3, LK5, LK6
LK8, LK10, GLA, BT7, BT8

CÔNG TY CỔ PHẦN ĐẦU TƯ PHÁT TRIỂN
NHÀ XÃ ĐÔ THỊ SỐ 3

(Signature)

K.T Comp
CÔNG TY CỔ PHẦN ĐẦU TƯ PHÁT TRIỂN
NHÀ XÃ ĐÔ THỊ SỐ 3

CÔNG TY
CÔNG NGHIỆP VÀ ĐÔ THỊ VIỆT NAM
K.T
CÔNG TY CỔ PHẦN ĐẦU TƯ PHÁT TRIỂN
NHÀ XÃ ĐÔ THỊ SỐ 3

Đ. Trần Văn...

MẶT BẰNG TRỆT
HT. ĐIỆN ĐỘNG LỰC


MẶT BẰNG TRỆT - HỆ THỐNG VIỄN THÔNG TL: 1/50

CHI NHÁNH CÔNG TY CP TƯ VẤN XÂY DỰNG
CÔNG NGHIỆP VÀ ĐÔ THỊ VIỆT NAM

ĐÃ THẨM TRA

TP. Hồ Chí Minh, Ngày... tháng... năm 20...
Người thẩm tra: ... K.S. Lê Minh Thuận

GHỊ CHÚ - NOTES :




KHU NHÀ Ở THẤP TẦNG
CÁC LÔ LK2, LK3, LK5, LK6
LK9, LK10, GLA, BT7, BT9

CÔNG TY CỔ PHẦN ĐẦU TƯ PHÁT TRIỂN

[Signature]


KT Corp



MẶT BẰNG TRỆT
HỆ THỐNG VIỄN THÔNG

MẶT BẰNG TRỆT
HỆ THỐNG VIỄN THÔNG


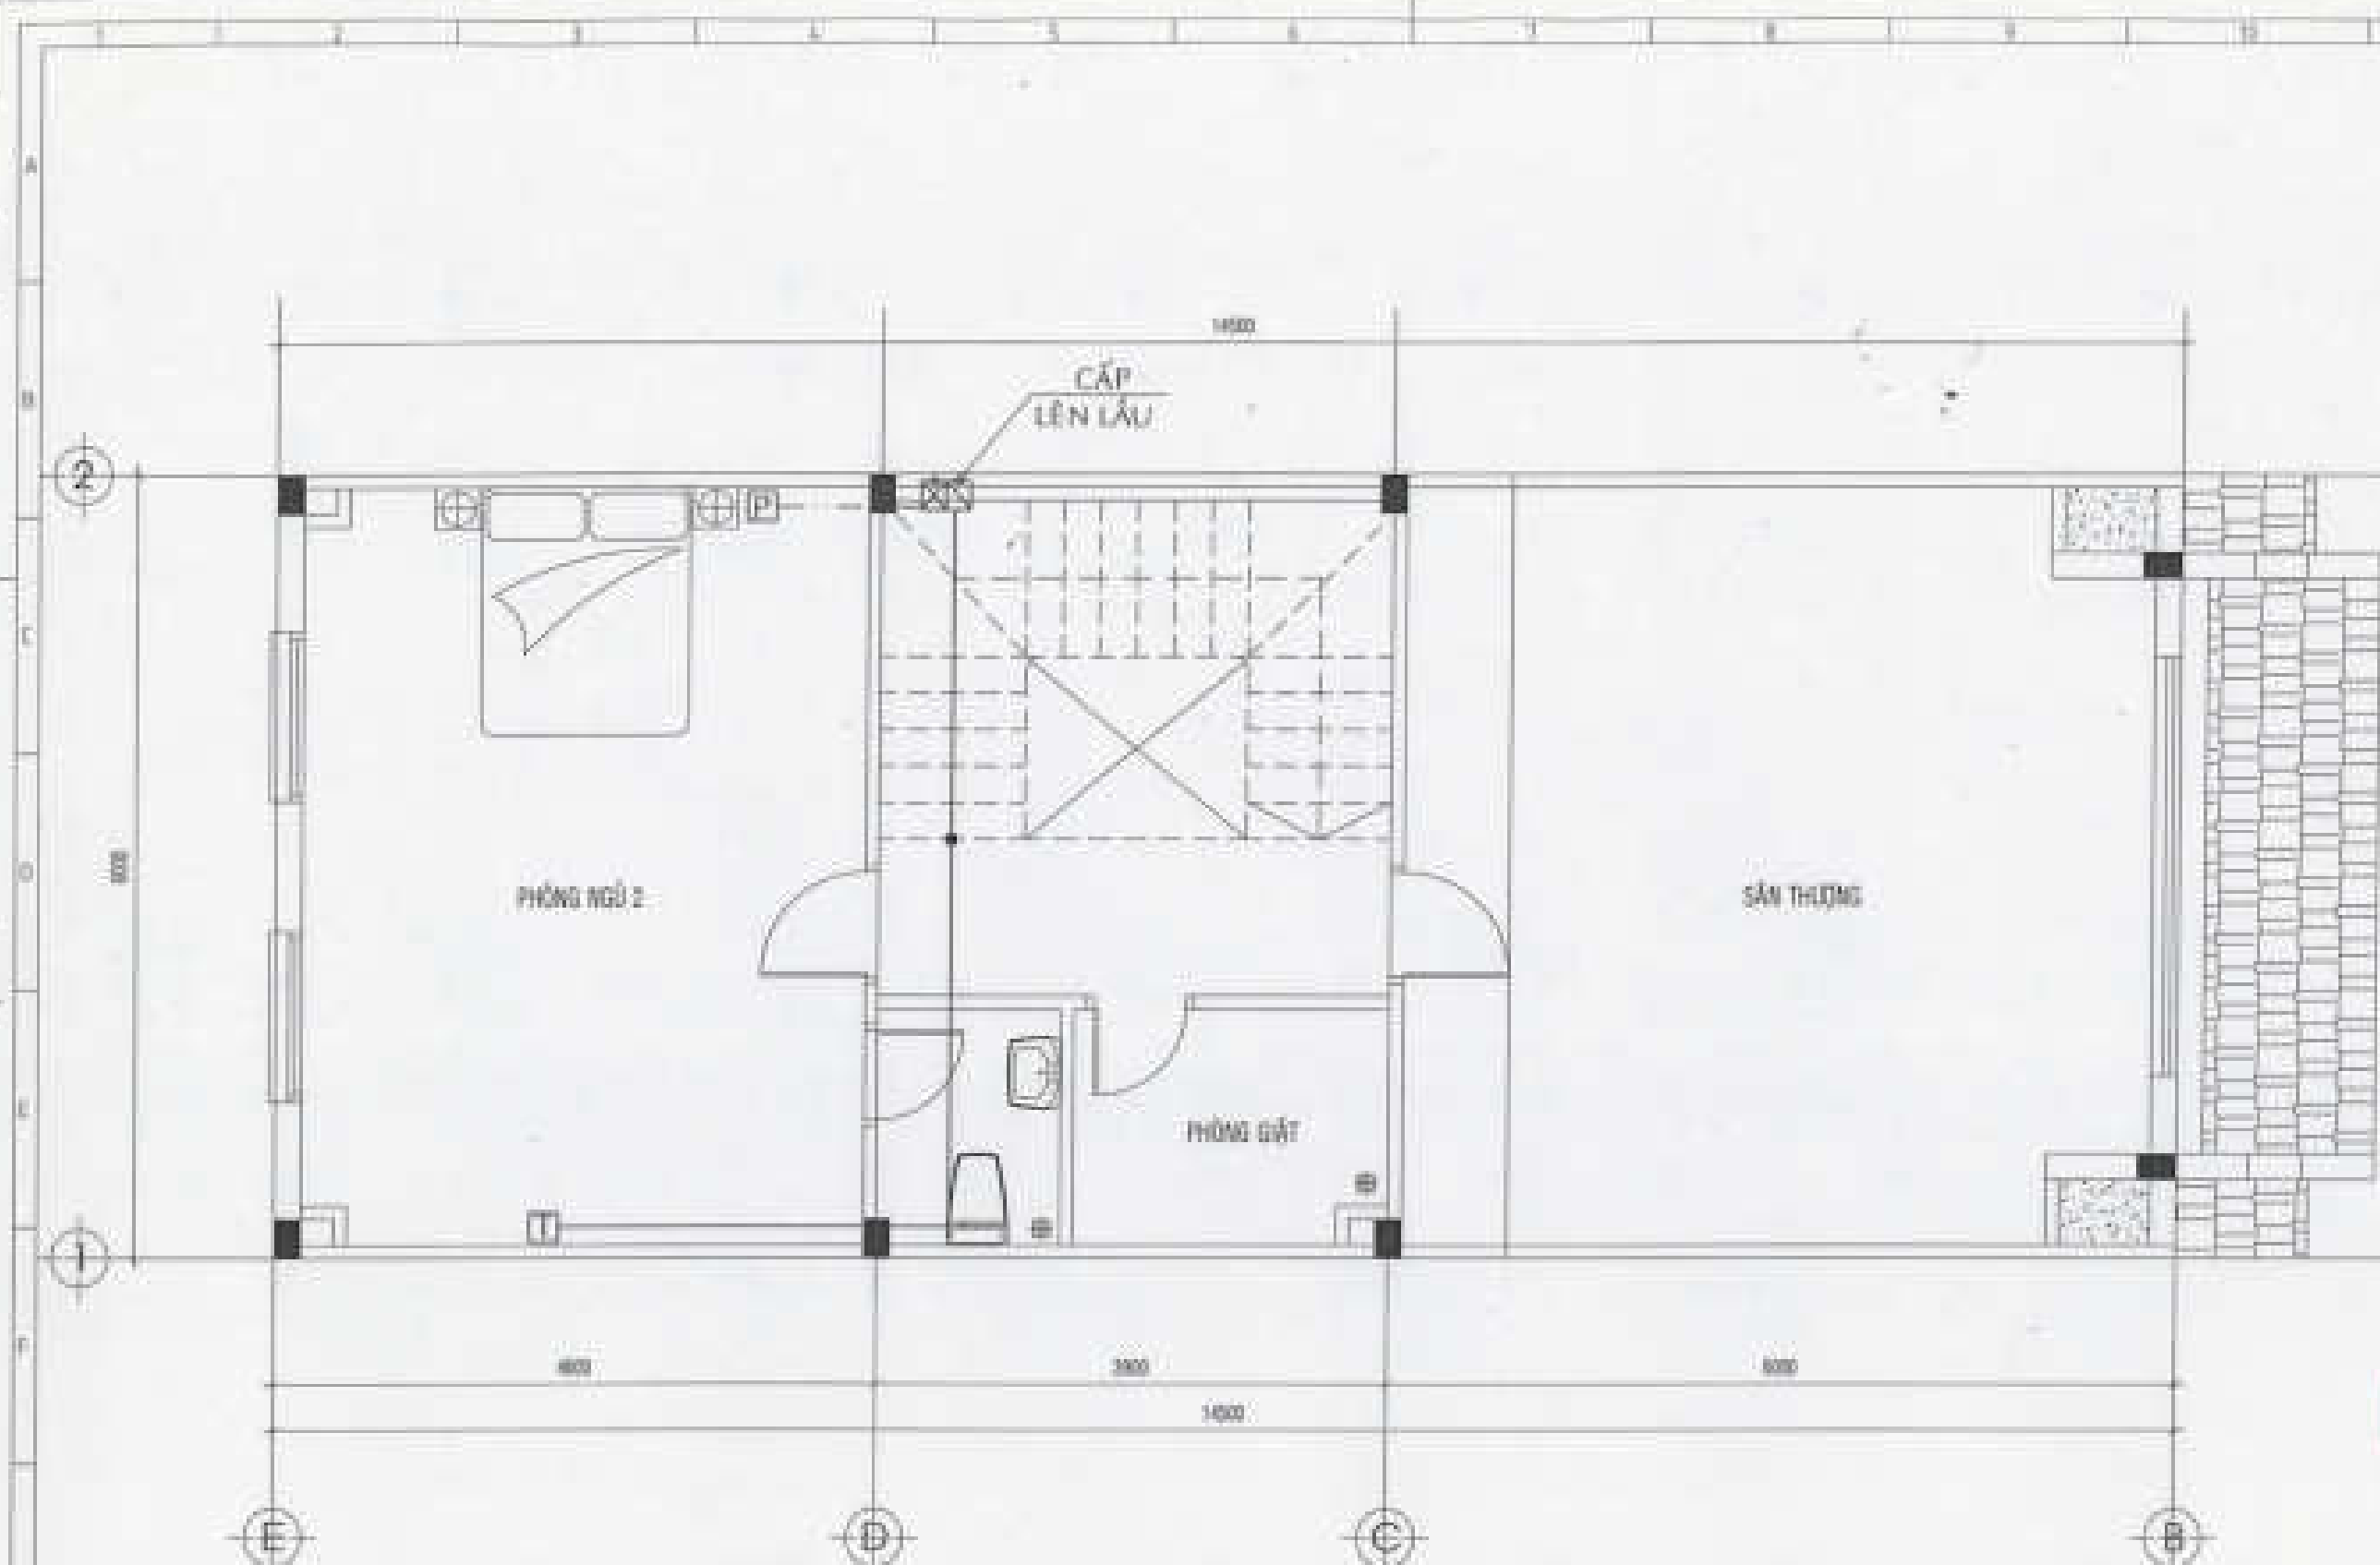

GHỊ CHÚ - NOTES


KHU NHÀ Ở THẤP TẦNG
CÁC LỖ LK2, LK3, LK5, LK6
LK9, LK10, SLA, BT7, BT8

CÔNG TY CỔ PHẦN ĐẦU TƯ PHÁT TRIỂN
NHA VÀ ĐỒ THỦ ĐỨC

[Handwritten signature]

KT Corp
CÔNG TY CỔ PHẦN ĐẦU TƯ PHÁT TRIỂN
NHA VÀ ĐỒ THỦ ĐỨC



[Handwritten signature]

[Handwritten signature]

[Handwritten signature]

MẶT BẰNG LẦU 2 - HỆ THỐNG VIỄN THÔNG TL: 1/50

HI NHÁNH CÔNG TY CỔ PHẦN ĐẦU TƯ PHÁT TRIỂN
CÔNG NGHIỆP VÀ ĐÔ THỊ VIỆT NAM

ĐÃ THẨM TRA

T. Hồ Chí Minh, Ngày... tháng... năm 20...
Người thẩm tra: *[Handwritten signature]*

MẶT BẰNG LẦU 2
HỆ THỐNG VIỄN THÔNG


1.	
2.	
3.	
4.	
5.	

TU ANTEN THU NHẬN TÍN HIỆU DUA VÀO BỘ KHUYẾT DAI TÍN HIỆU
SAU ĐÓ CHUYỂN DUA BỘ THON SÓNG ĐỂ CUNG CẤP ĐẾN CÁC PHÒNG CÓ
NHU CẦU SỬ DỤNG TRUYỀN HÌNH.

CÁC Ồ CẨM TRUYỀN HÌNH SỬ DỤNG LOẠI CẮM AM TƯỜNG LẬP BẬT CÁCH SÀN ĐANG KHÔNG LUÔN CHẠM TRONG ỐNG DÂY DẪN ĐIỆN.CÓ THỂ LUÔN CHUNG ỐNG VỚI DÂY DẪN TRUYỀN TÍN HIỆU ĐIỆN THOẠI.


TH-AM-05-020 : SỬ DỤNG 4 TÍN HIỆU DÂY DẪN TIẾT DIỆN 0,4mm² LIÊN TUNG ĐÓNG PVC 0,20

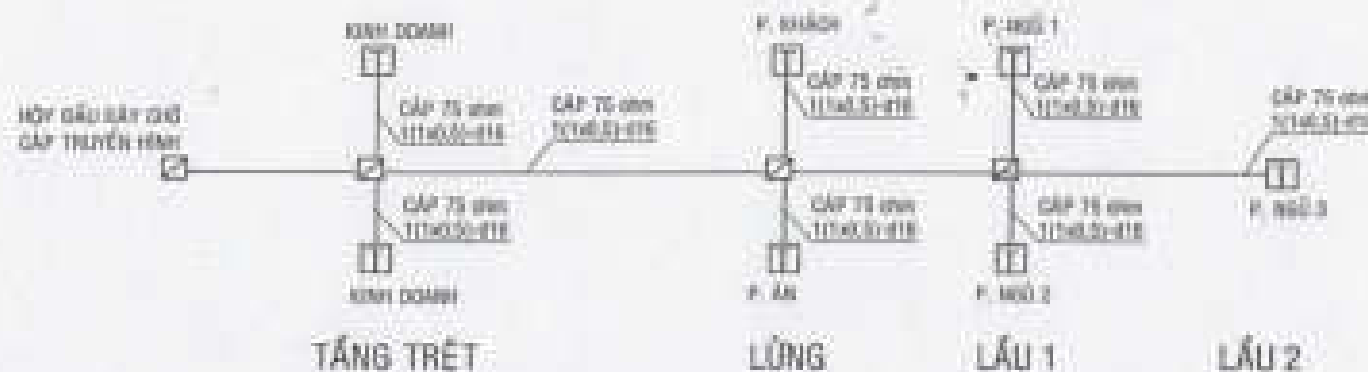


SƠ ĐỒ DÂY HỆ THỐNG TRUYỀN HÌNH NỘI BỘ

TỪ BÊN NGOÀI CÔNG TRÌNH CUNG CẤP 1 LINE HOẶC 3 ĐIỆN THOẠI VÀO TỔNG BÀN ĐIỆN THOẠI BẬT TẠI TẦNG TRỆT. TỪ ĐÂY SẼ PHÂN PHỐI ĐẾN CÁC ĐIỆN THOẠI BÊN TRONG CÔNG TRÌNH THEO CHỨC NĂNG SỬ DỤNG TẠI:

- 1- CÁC ĐIỆN THOẠI NỘI BỘ LIÊN LẠC VỚI NHAU THÔNG QUA TỔNG DÂY
2- CÁC ĐIỆN THOẠI NỘI BỘ GỌI RA BÊN NGOÀI THÔNG QUA TỔNG DÂY
CÁC Ổ Cắm ĐIỆN THOẠI SỬ DỤNG LOẠI GẮN ÂM TƯƠNG LẬP ĐẶT CÁCH SÂN ĐẠNG
KHÔNG LƯƠN CHUNG TRONG ỐNG DÂY DẪN ĐIỆN CÓ THỂ LƯƠN CHUNG ỐNG VỚI DÂY
DẪN TRUYỀN TÍN HIỆU TRUYỀN HÌNH

"P" : ố CẢM ĐIỆN THOẠI / PHONE :

PH-82x0.51-020 DÂY ĐIỆN THOẠI 1 DÂY (DÂY ĐỎ) x 0.5mm(20) LIÊN THÔNG 020 PVC 020

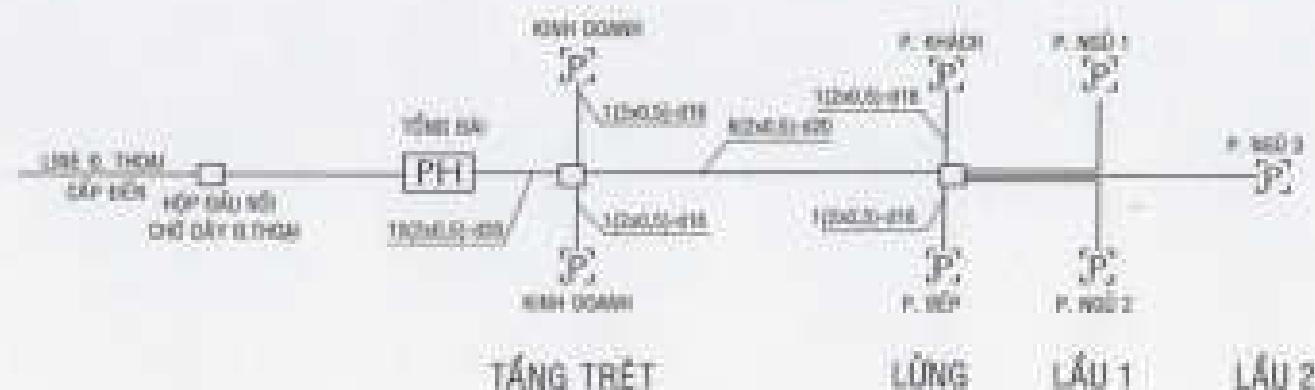


SƠ ĐỒ DÂY HỆ THỐNG ĐIỆN THOẠI NỘI BỘ

CHI NHÁNH CÔNG TY CỔ PHẦN XÂY DỰNG
CÔNG NGHIỆP VÀ DÔ THỊ VIỆT NAM

ĐÃ THẨM TRÀ

TP. Hồ Chí Minh, Ngày.....tháng.....năm 20...
Người nhận trả:.....Ph. Minh Thuận

KHU NHÀ Ở THẤP TẦNG				
CÁC LÔ LK2, LK2, LK3, LK3				
LK3, LK10, SLA, BT7, BTR				
CÔNG TY CỔ PHẦN ĐẦU TƯ PHÁT TRIỂN NHÀ VÀ ĐÓNG SỔ 8				
K.T Corp CÔNG TY CỔ PHẦN ĐẦU TƯ PHÁT TRIỂN NHÀ VÀ ĐÓNG SỔ 8 Số 10, Đường Nguyễn Huệ, Quận 1, Thành phố Hồ Chí Minh				
CÔNG TY CỔ PHẦN ĐẦU TƯ PHÁT TRIỂN NHÀ VÀ ĐÓNG SỔ 8				
SƠ ĐỒ NGUYÊN LÝ HT. VIỄN THÔNG				

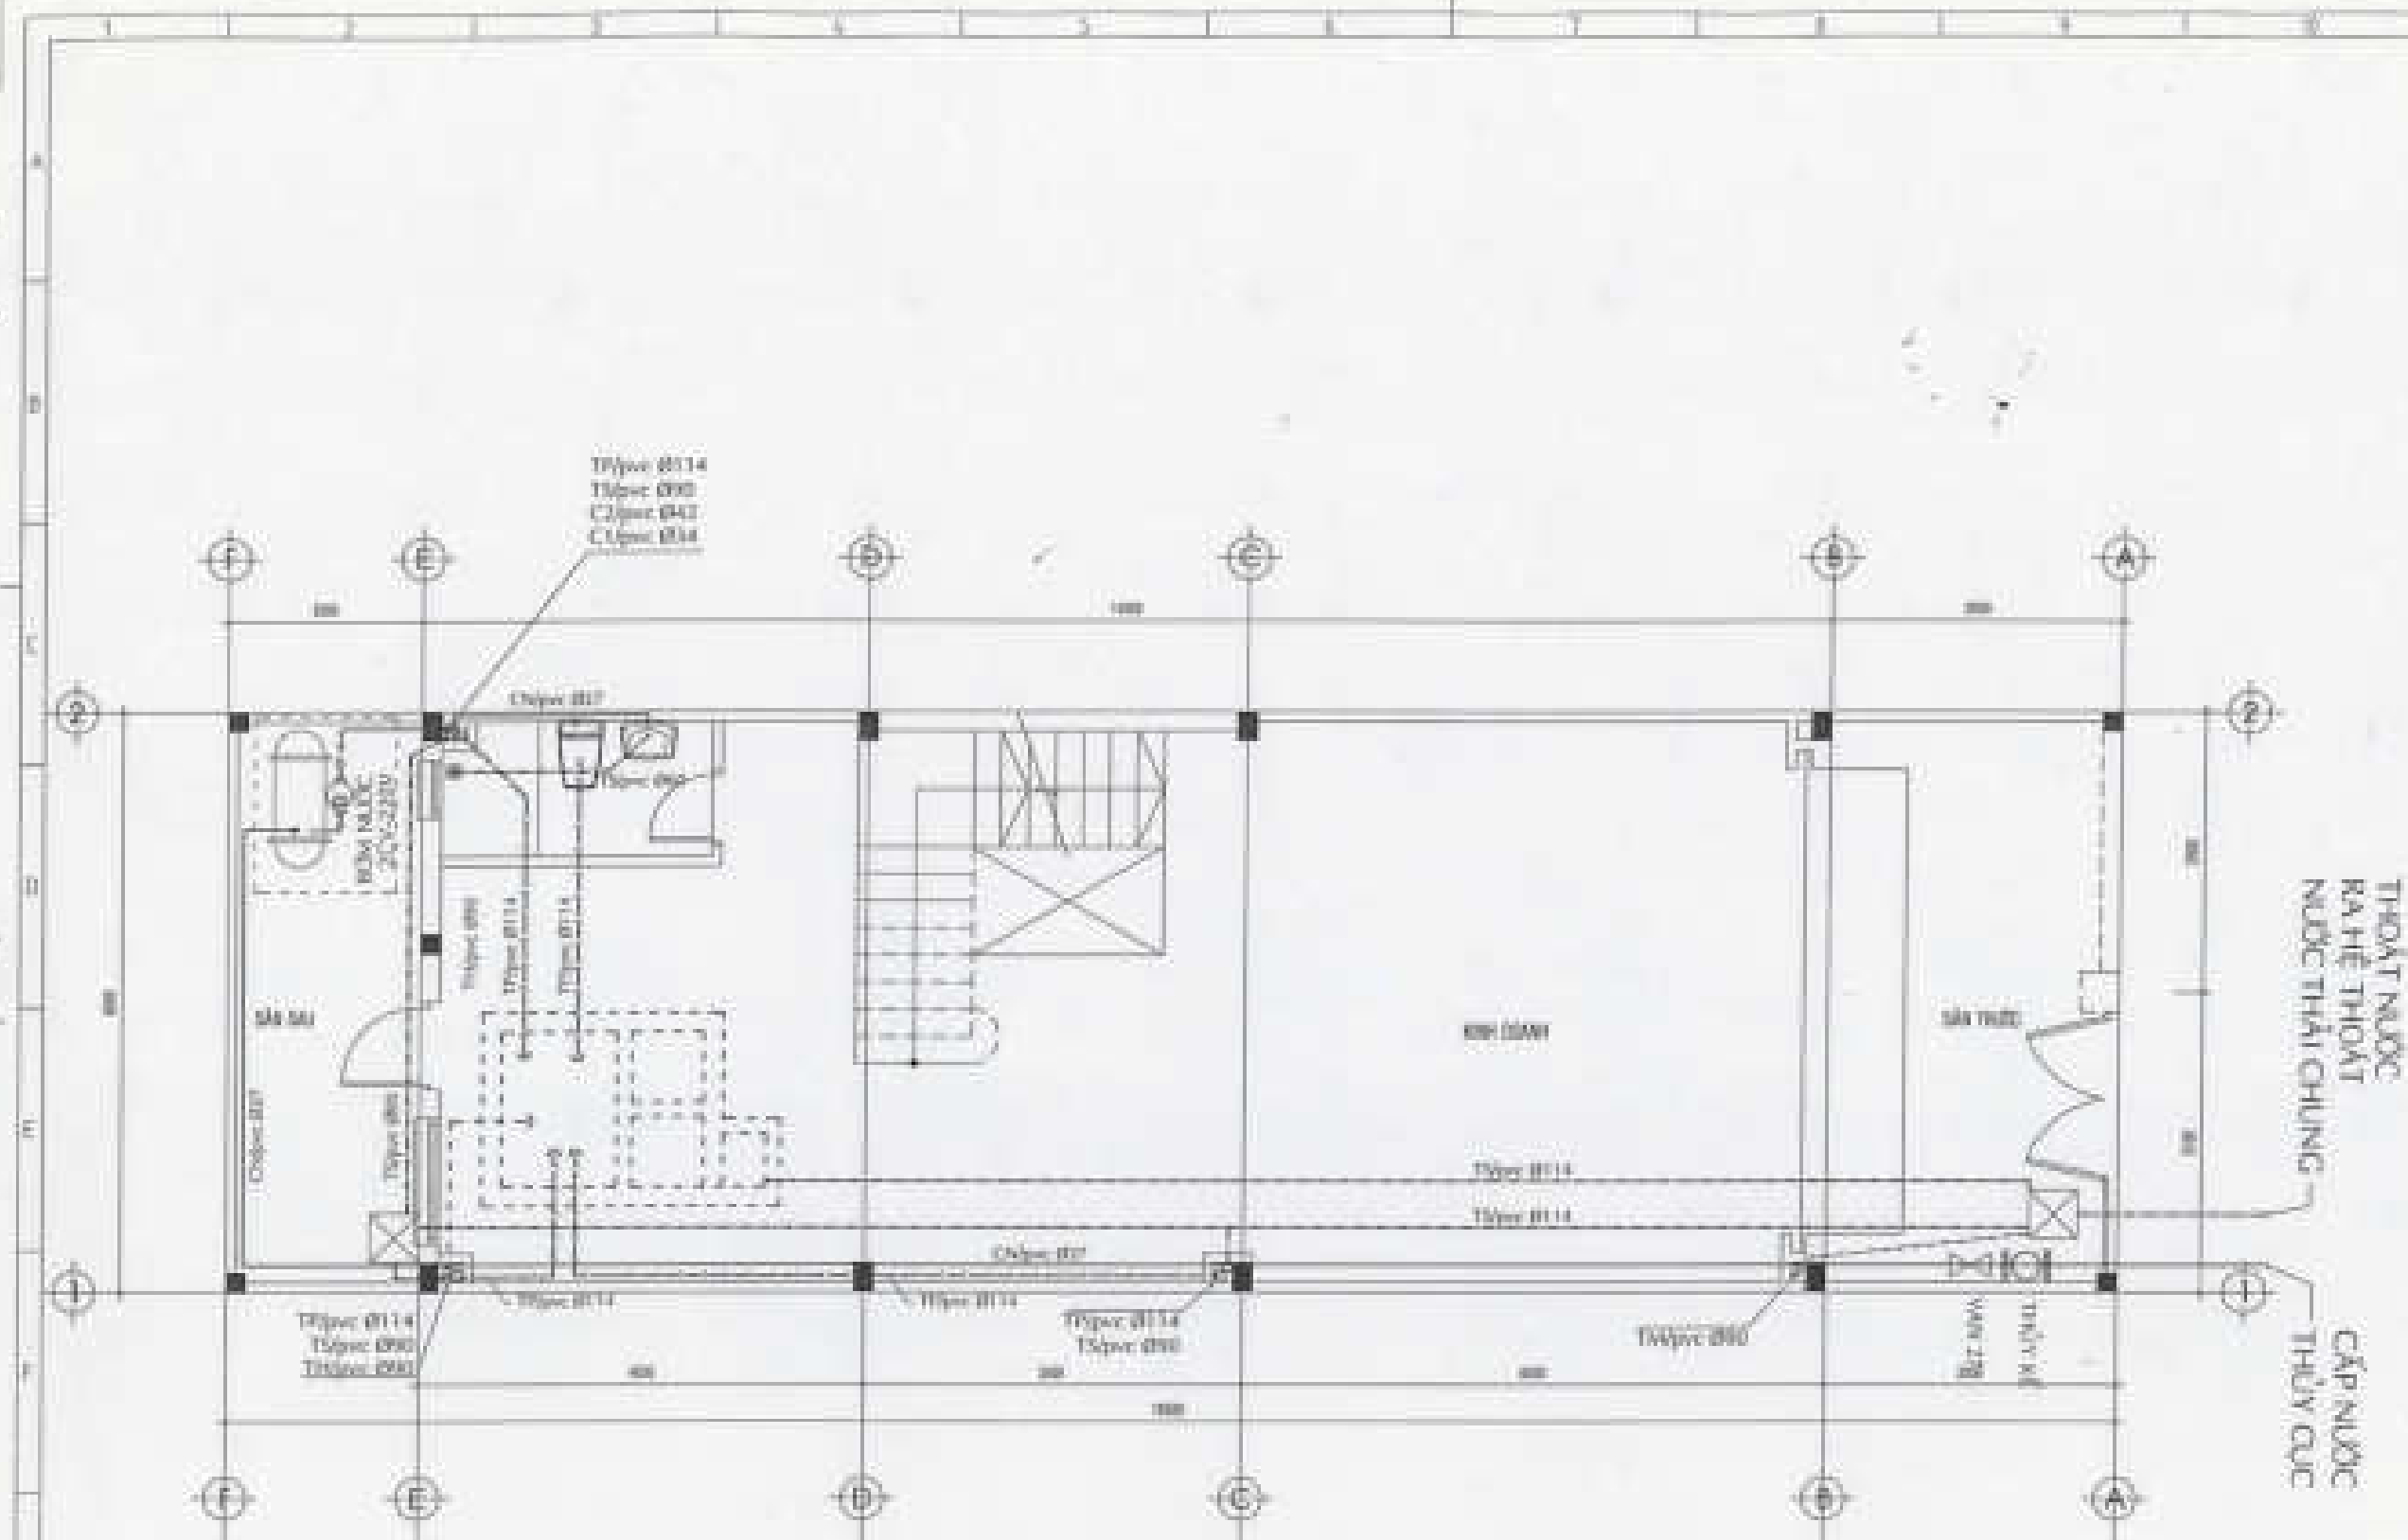

MẶT BẰNG TRỆT - HỆ THỐNG CẤP THOÁT NƯỚC TL: 1/50

VIỆN CÔNG TY CỔ PHẦN XÂY DỰNG
CÔNG NGHIỆP VÀ ĐÔ THỊ VIỆT NAM

ĐÃ THẨM TRA

P. Hà Chí Minh, Ngày... tháng... năm 20...
Người thẩm tra: ... Lê Minh Tuấn

GHI CHÚ - NOTES:

MATERIALS		CONTENTS	
ST	DESCRIPTION	QUANTITY	UNIT
1			
2			
KHU NHÀ Ở THẤP TẦNG
CÁC LÔ LK2, LK3, LK5, LK6,
LK8, LK10, SLA, BT7, BT8


CÔNG TY CỔ PHẦN ĐẦU TƯ PHÁT TRIỂN
ĐÀNG VÀ ĐỒ THỊ VIỆT NAM



Đ. Minh Tuấn
K. Minh Tuấn

MẶT BẰNG TRỆT
HT. CẤP THOÁT NƯỚC

THIẾT KẾ	1/50	THIẾT KẾ	1/50

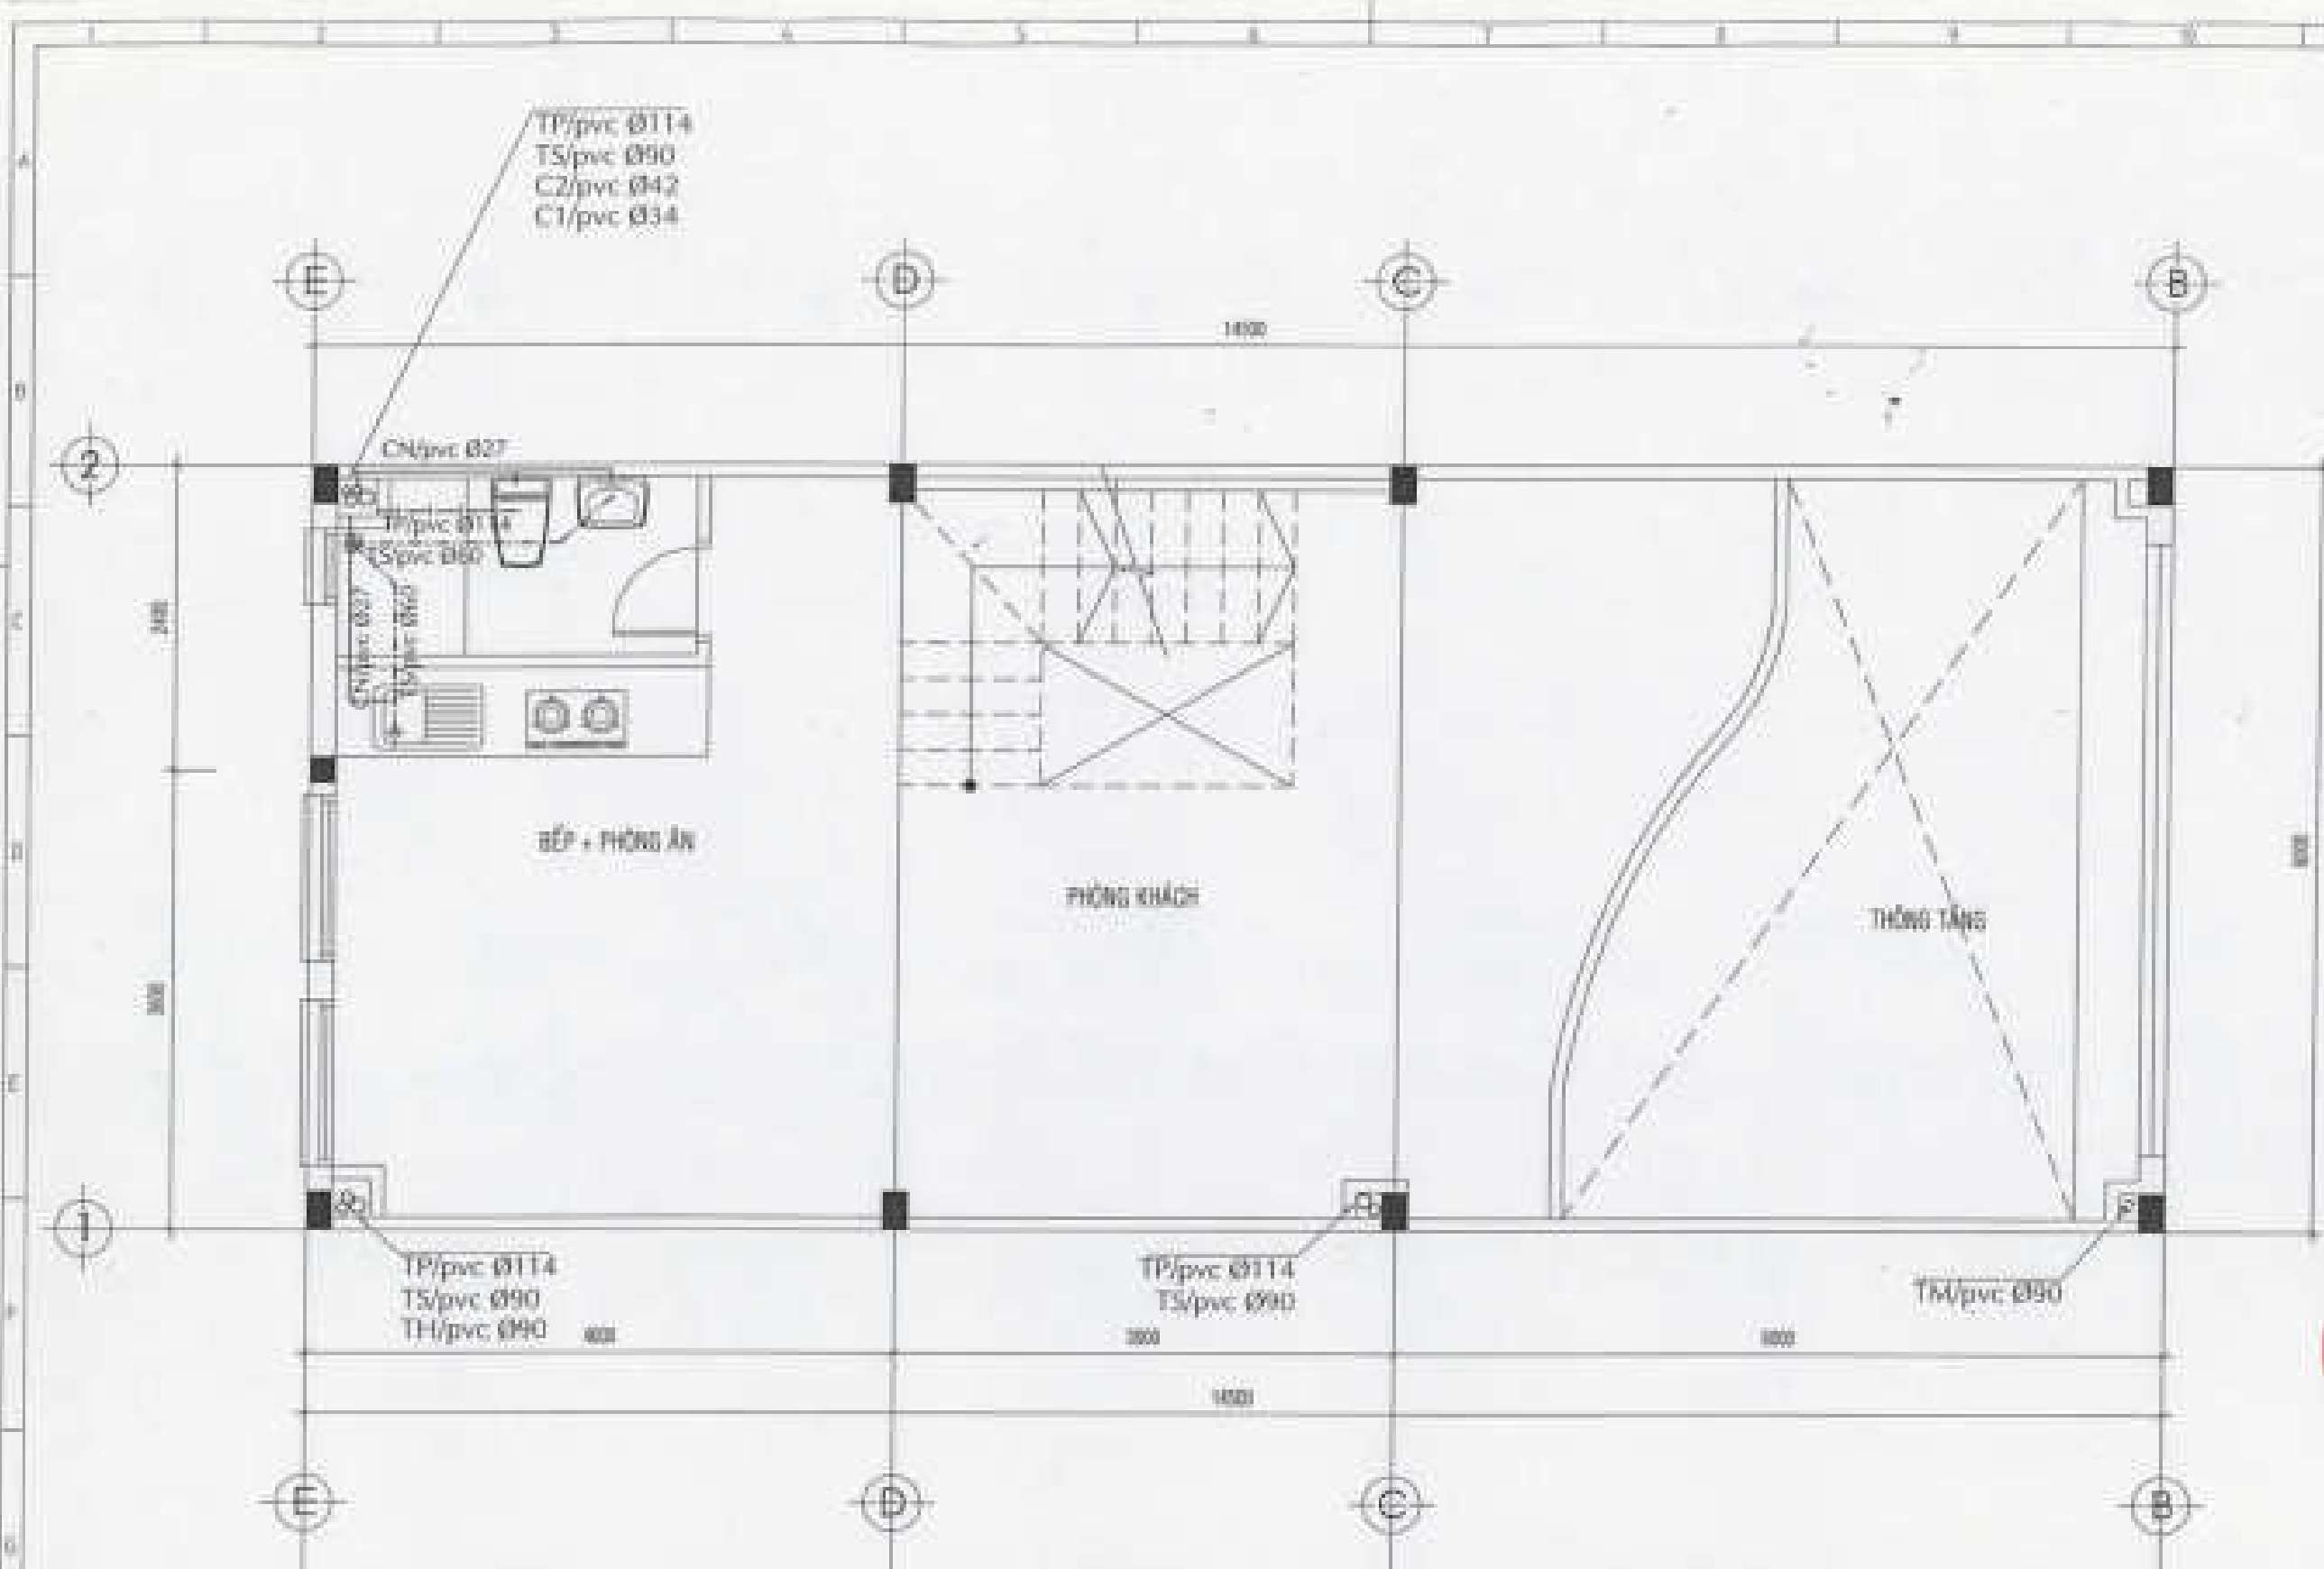

MẶT BẰNG LŨNG - HỆ THỐNG CẤP THOÁT NƯỚC TL: 1/50

HỖ NHÃNH CÔNG TY CỔ PHẦN XÂY DỰNG
CÔNG NGHIỆP VÀ ĐÔ THỊ VIỆT NAM

ĐÃ THẨM TRA

TP. Hồ Chí Minh, Ngày... tháng... năm 20...
Người thẩm tra... KS. Lê Minh Thiêm...

GHI CHÚ - NOTES :

STT	CHỖ ĐẶT	CHỖ ĐẶT	CHỖ ĐẶT	CHỖ ĐẶT
1				
2				
3				
4				



KHU NHÀ Ở THẤP TẦNG
CÁC LỖ LK2, LK3, LK5, LK6
LK8, LK10, SLA, BT7, BT8

CÔNG TY CỔ PHẦN ĐẦU TƯ PHÁT TRIỂN
NHÀ VÀ ĐÔ THỊ SỐ 8

(Signature)

K.T. GROUP

CÔNG TY CỔ PHẦN
XÂY DỰNG VÀ ĐÔ THỊ VIỆT NAM


(Signature)

MẶT BẰNG LŨNG
HT. CẤP THOÁT NƯỚC




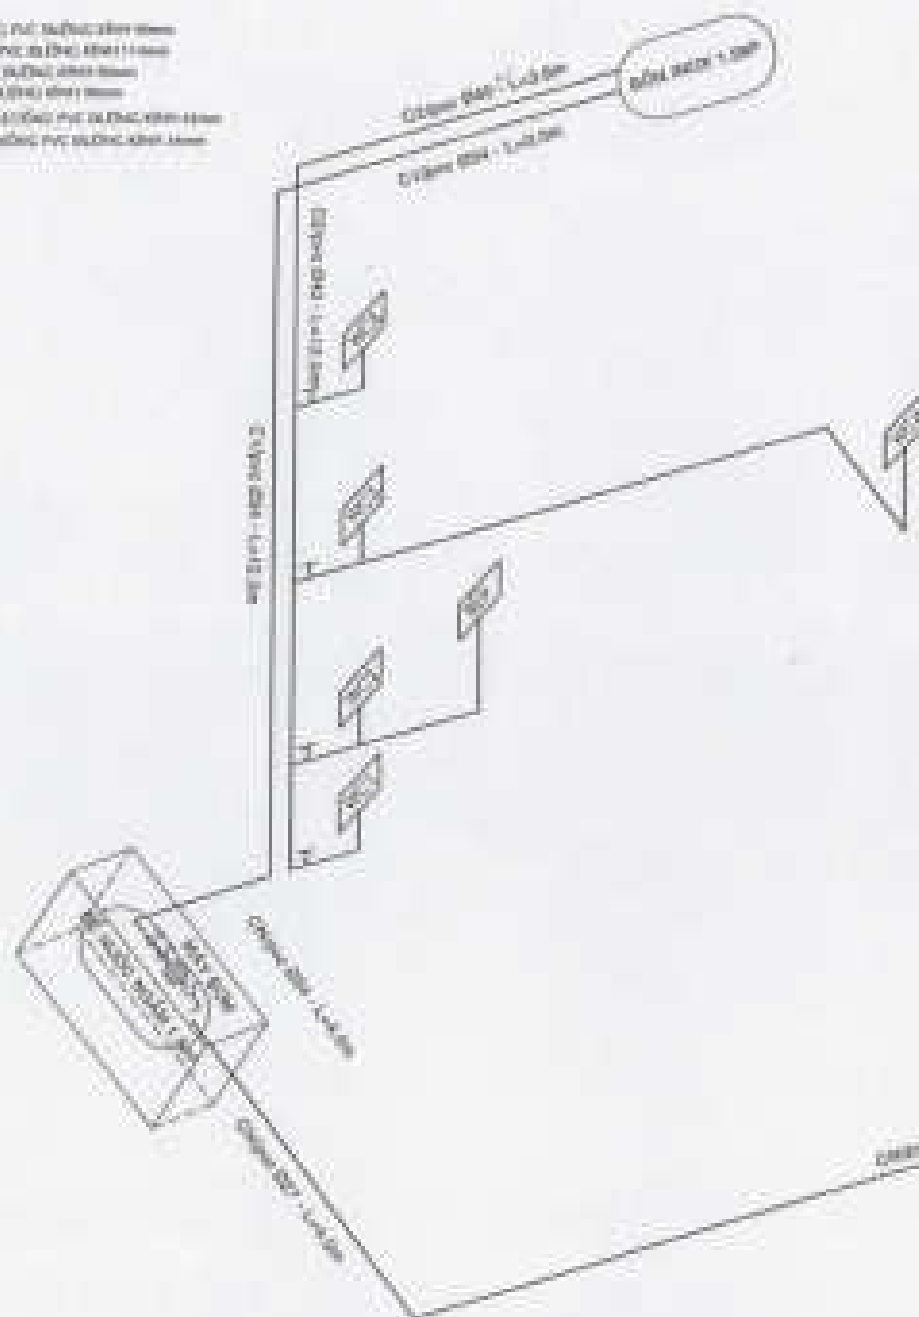

SƠ ĐỒ NGUYÊN LÝ HỆ CẤP NƯỚC

CHỖ NHÁNH CÔNG TY CỔ PHẦN VẤN XÂY DỰNG
CÔNG NGHIỆP VÀ ĐÔ THỊ VIỆT NAM

ĐÃ THẨM TRA

TP. Hồ Chí Minh, Ngày.....tháng.....năm 20.....
 Người nhận trảKT. P. Minh Khôi

DATE: _____




KHU NHÀ Ở THẤP TẦNG
 CÁC LÔ LK2, LK3, LK5, LK6
 LK9, LK10, Đ.L. 677, 678













SƠ ĐỒ NGUYÊN LÝ HỆ CẤP NƯỚC

[illegible]

HỒ SƠ

THIẾT KẾ THI CÔNG ĐIỀU CHỈNH

Dự án :

KHU NHÀ Ở THÁP TÀNG CÁC LÔ LK2, LK3, LK5, LK6, LK9, LK10, SLA, BT7, BT8

Công trình :

MÁU LK-10B - LÔ LK5 (CĂN 30-55) & LK6 (CĂN 30-55)

MẪU THIẾT KẾ GÓC: LK-10A

Địa điểm :

KHU ĐÔ THỊ MỚI PHƯỚC AN – NHƠN TRẠCH – ĐỒNG NAI

Đơn vị thực hiện:



CÔNG TY TNHH TƯ VẤN - THIẾT KẾ - XÂY DỰNG NHẬT VỸ

Địa chỉ: 33/1/1 Lê Hoàng Phái, P17, Q.Gò Vấp, Tp.HCM

Mã số thuế: 0303483469

TP. HCM, NĂM 2022

HỒ SƠ THIẾT KẾ THI CÔNG ĐIỀU CHỈNH

CÔNG TY CỔ PHẦN PHÁT TRIỂN KIẾN THỰC VÀ GIAI NHẬP	
THIẾT KẾ ĐIỀU CHỈNH	
Theo văn bản thẩm tra số 40 / BCTĐ - DCM	
Ngày 13 tháng 07 năm 2022	
TTV:	Lưu

Vũ Tâm Lực

Dự án :

KHU NHÀ Ở THÁP TÀNG CÁC LÔ LK2, LK3, LK5, LK6, LK9, LK10, SLA, BT7, BT8

Công trình :

MẪU LK-10B - LÔ LK5 (CĂN 30-55) & LK6 (CĂN 30-55)

Địa điểm :

KHU ĐÔ THỊ MỚI PHƯỚC AN – NHƠN TRẠCH – ĐỒNG NAI

CHỦ ĐẦU TƯ
CÔNG TY CỔ PHẦN ĐẦU TƯ
PHÁT TRIỂN NHÀ VÀ ĐÔ THỊ HUD SÀI GÒN



GIÁM ĐỐC

Trần Quang Phương

CƠ QUAN LẬP
CÔNG TY TNHH TƯ VẤN THIẾT KẾ XÂY DỰNG
NHẬT VỸ
GIÁM ĐỐC






Nguyễn Phan Thành

TP. HCM, NĂM 2022

PHẦN KIẾN TRÚC

DANH MỤC BẢN VẼ KIẾN TRÚC

KHBV	TÊN BẢN VẼ
KT - 01	MẶT BẰNG VỊ TRÍ NHÀ LK-10B
KT - 02	MẶT BẰNG ĐỊNH VỊ CĂN LK-10B
KT - 03	MẶT BẰNG TRỆT
KT - 04	MẶT BẰNG LẦU 1
KT - 05	MẶT BẰNG LẦU 2
KT - 06	MẶT BẰNG Mái
KT - 07	MẶT ĐỪNG TRỤC 1-2, MẶT ĐỪNG TRỤC 2-1
KT - 08	MẶT CẮT A-A
KT - 09	MẶT CẮT B-B
KT - 10	MẶT BẰNG BỐ TRÍ VẬT DỤNG TẦNG TRỆT
KT - 11	MẶT BẰNG BỐ TRÍ VẬT DỤNG LẦU 1
KT - 12	MẶT BẰNG BỐ TRÍ VẬT DỤNG LẦU 2
KT - 13	MẶT ĐỪNG GCVL TRỤC 1-2, MẶT ĐỪNG GCVL TRỤC 2-1
KT - 14	MẶT BẰNG THANG
KT - 15	MẶT CẮT THANG
KT - 16	CHI TIẾT LAM
KT - 17	CHI TIẾT 1
KT - 18	CHI TIẾT 2
KT - 19	CHI TIẾT 3-B1-B2
KT - 20	CHI TIẾT CỬA ĐI
KT - 21	CHI TIẾT CỬA SỐ
KT - 22	CHI TIẾT CỐNG - TƯỜNG RÀO

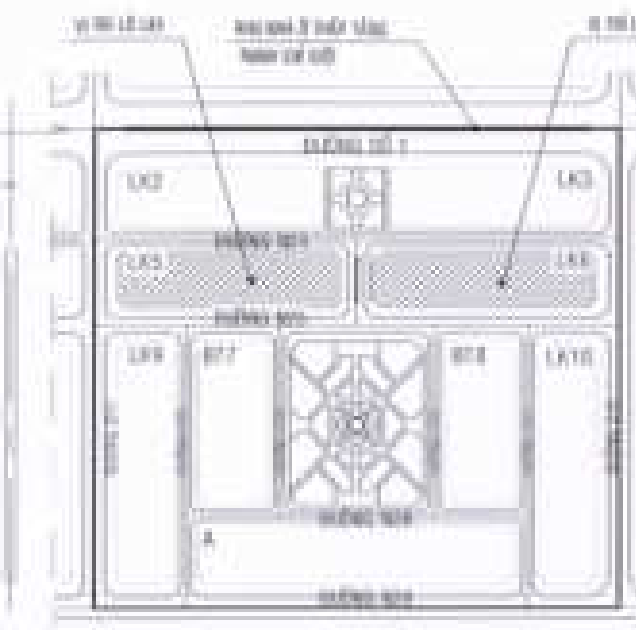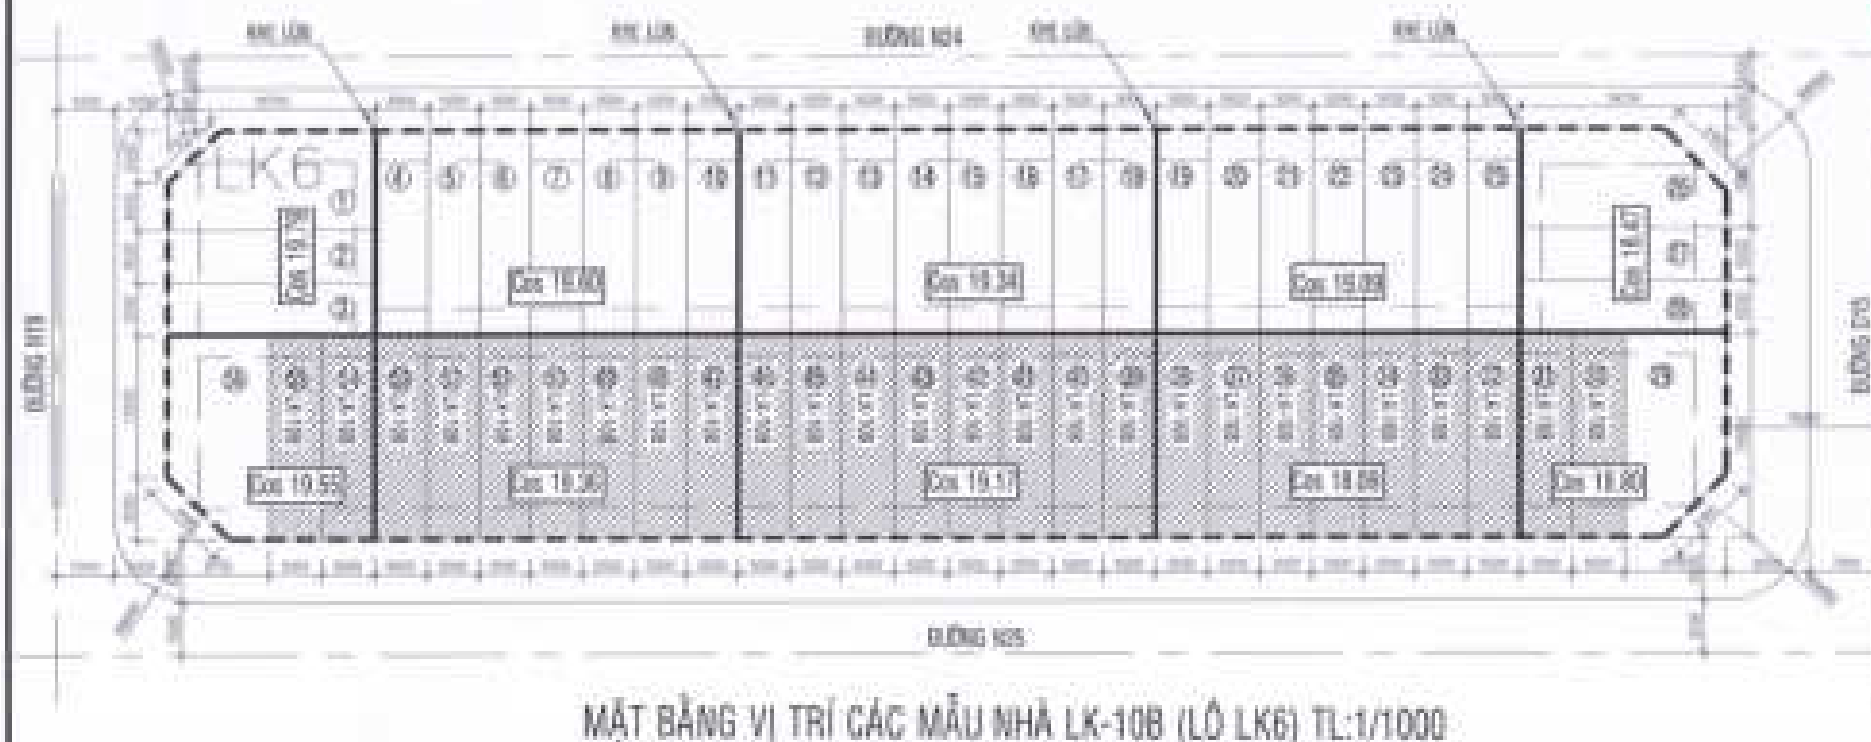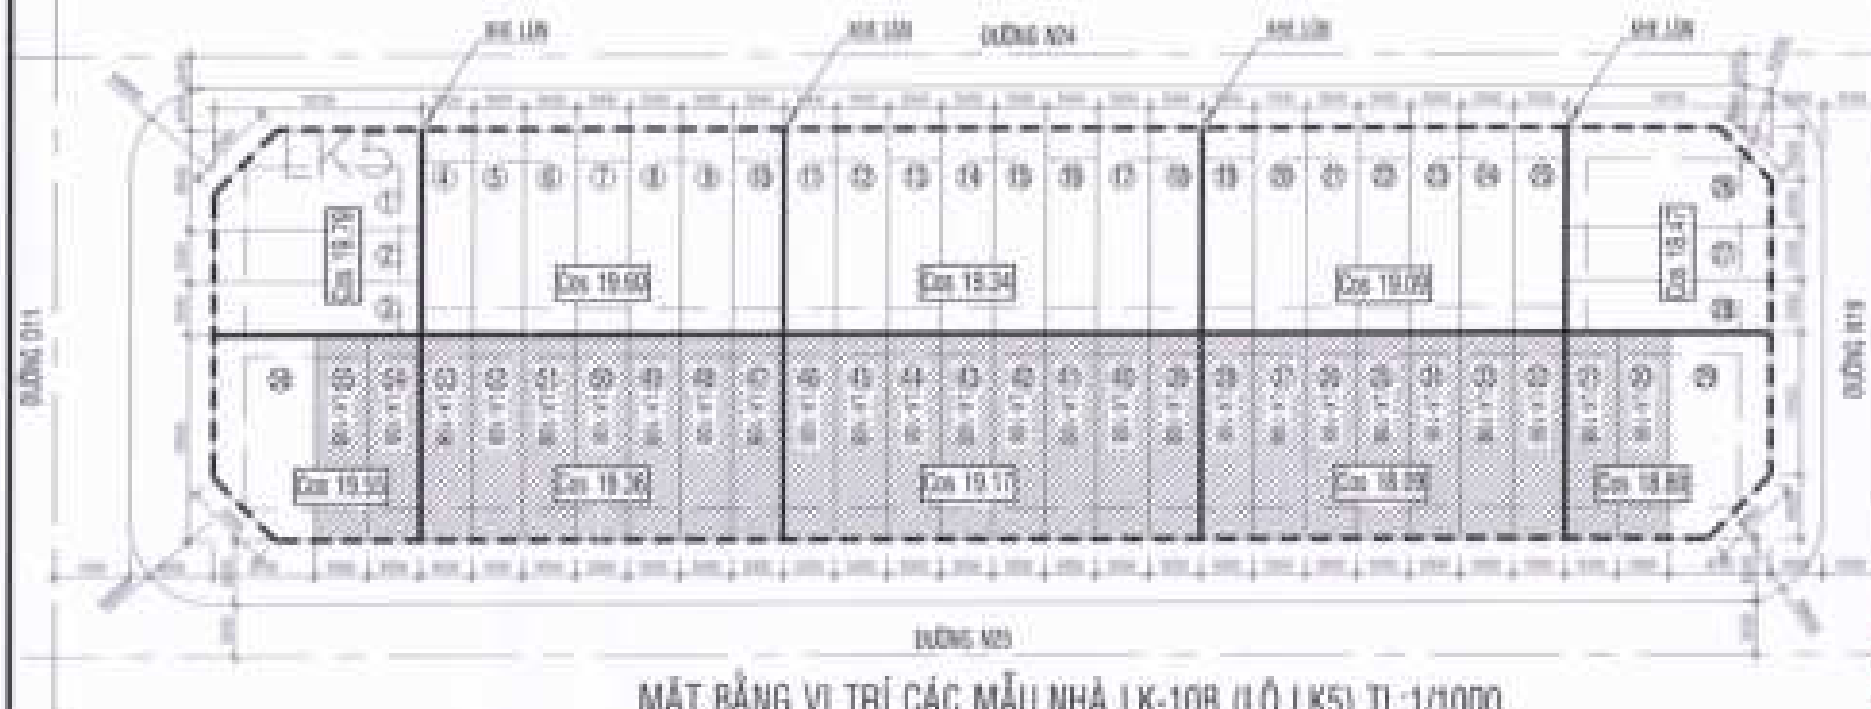

MẶT BẰNG VỊ TRÍ LÔ LK5-LK6 TL:1/2500
 CÔNG TY CỔ PHẦN PHÁT TRIỂN BẤT ĐỘNG SẢN VÀ QUẢN LÝ ĐẤT ĐAI
THIẾT KẾ DẪN THẨM TRA
 Theo văn bản thẩm tra số AG/ECTH-DPM
 TTV: Lưu

CHỦ THÍCH: Vũ Xuân Lập
 VỊ TRÍ NHÀ LK-10B
 ① số lô đất

CHỖ ĐẦU TƯ
 CÔNG TY CỔ PHẦN ĐẦU TƯ



CÔNG TRÌNH - ĐỊA ĐIỂM
**MẪU NHÀ KHU ĐÔ THỊ MỚI
 PHƯỚC AN**






THIẾT KẾ
 LÊ VĂN NGỌC HÙNG
 CHỦ TRÌ THIẾT KẾ

KIỂM TRA
 LÊ THANH LONG
 KIỂM TRA

NGUYỄN THỊ NGUYỄN
 ĐTT: H / CHẾP / TỶ LỆ / THANG: 0000

TÊN BAN VỆ
 LÔ LK5 (CÁM 30-30)
 LÔ LK6 (CÁM 30-30)
 MẶT BẰNG VỊ TRÍ NHÀ LK-10B

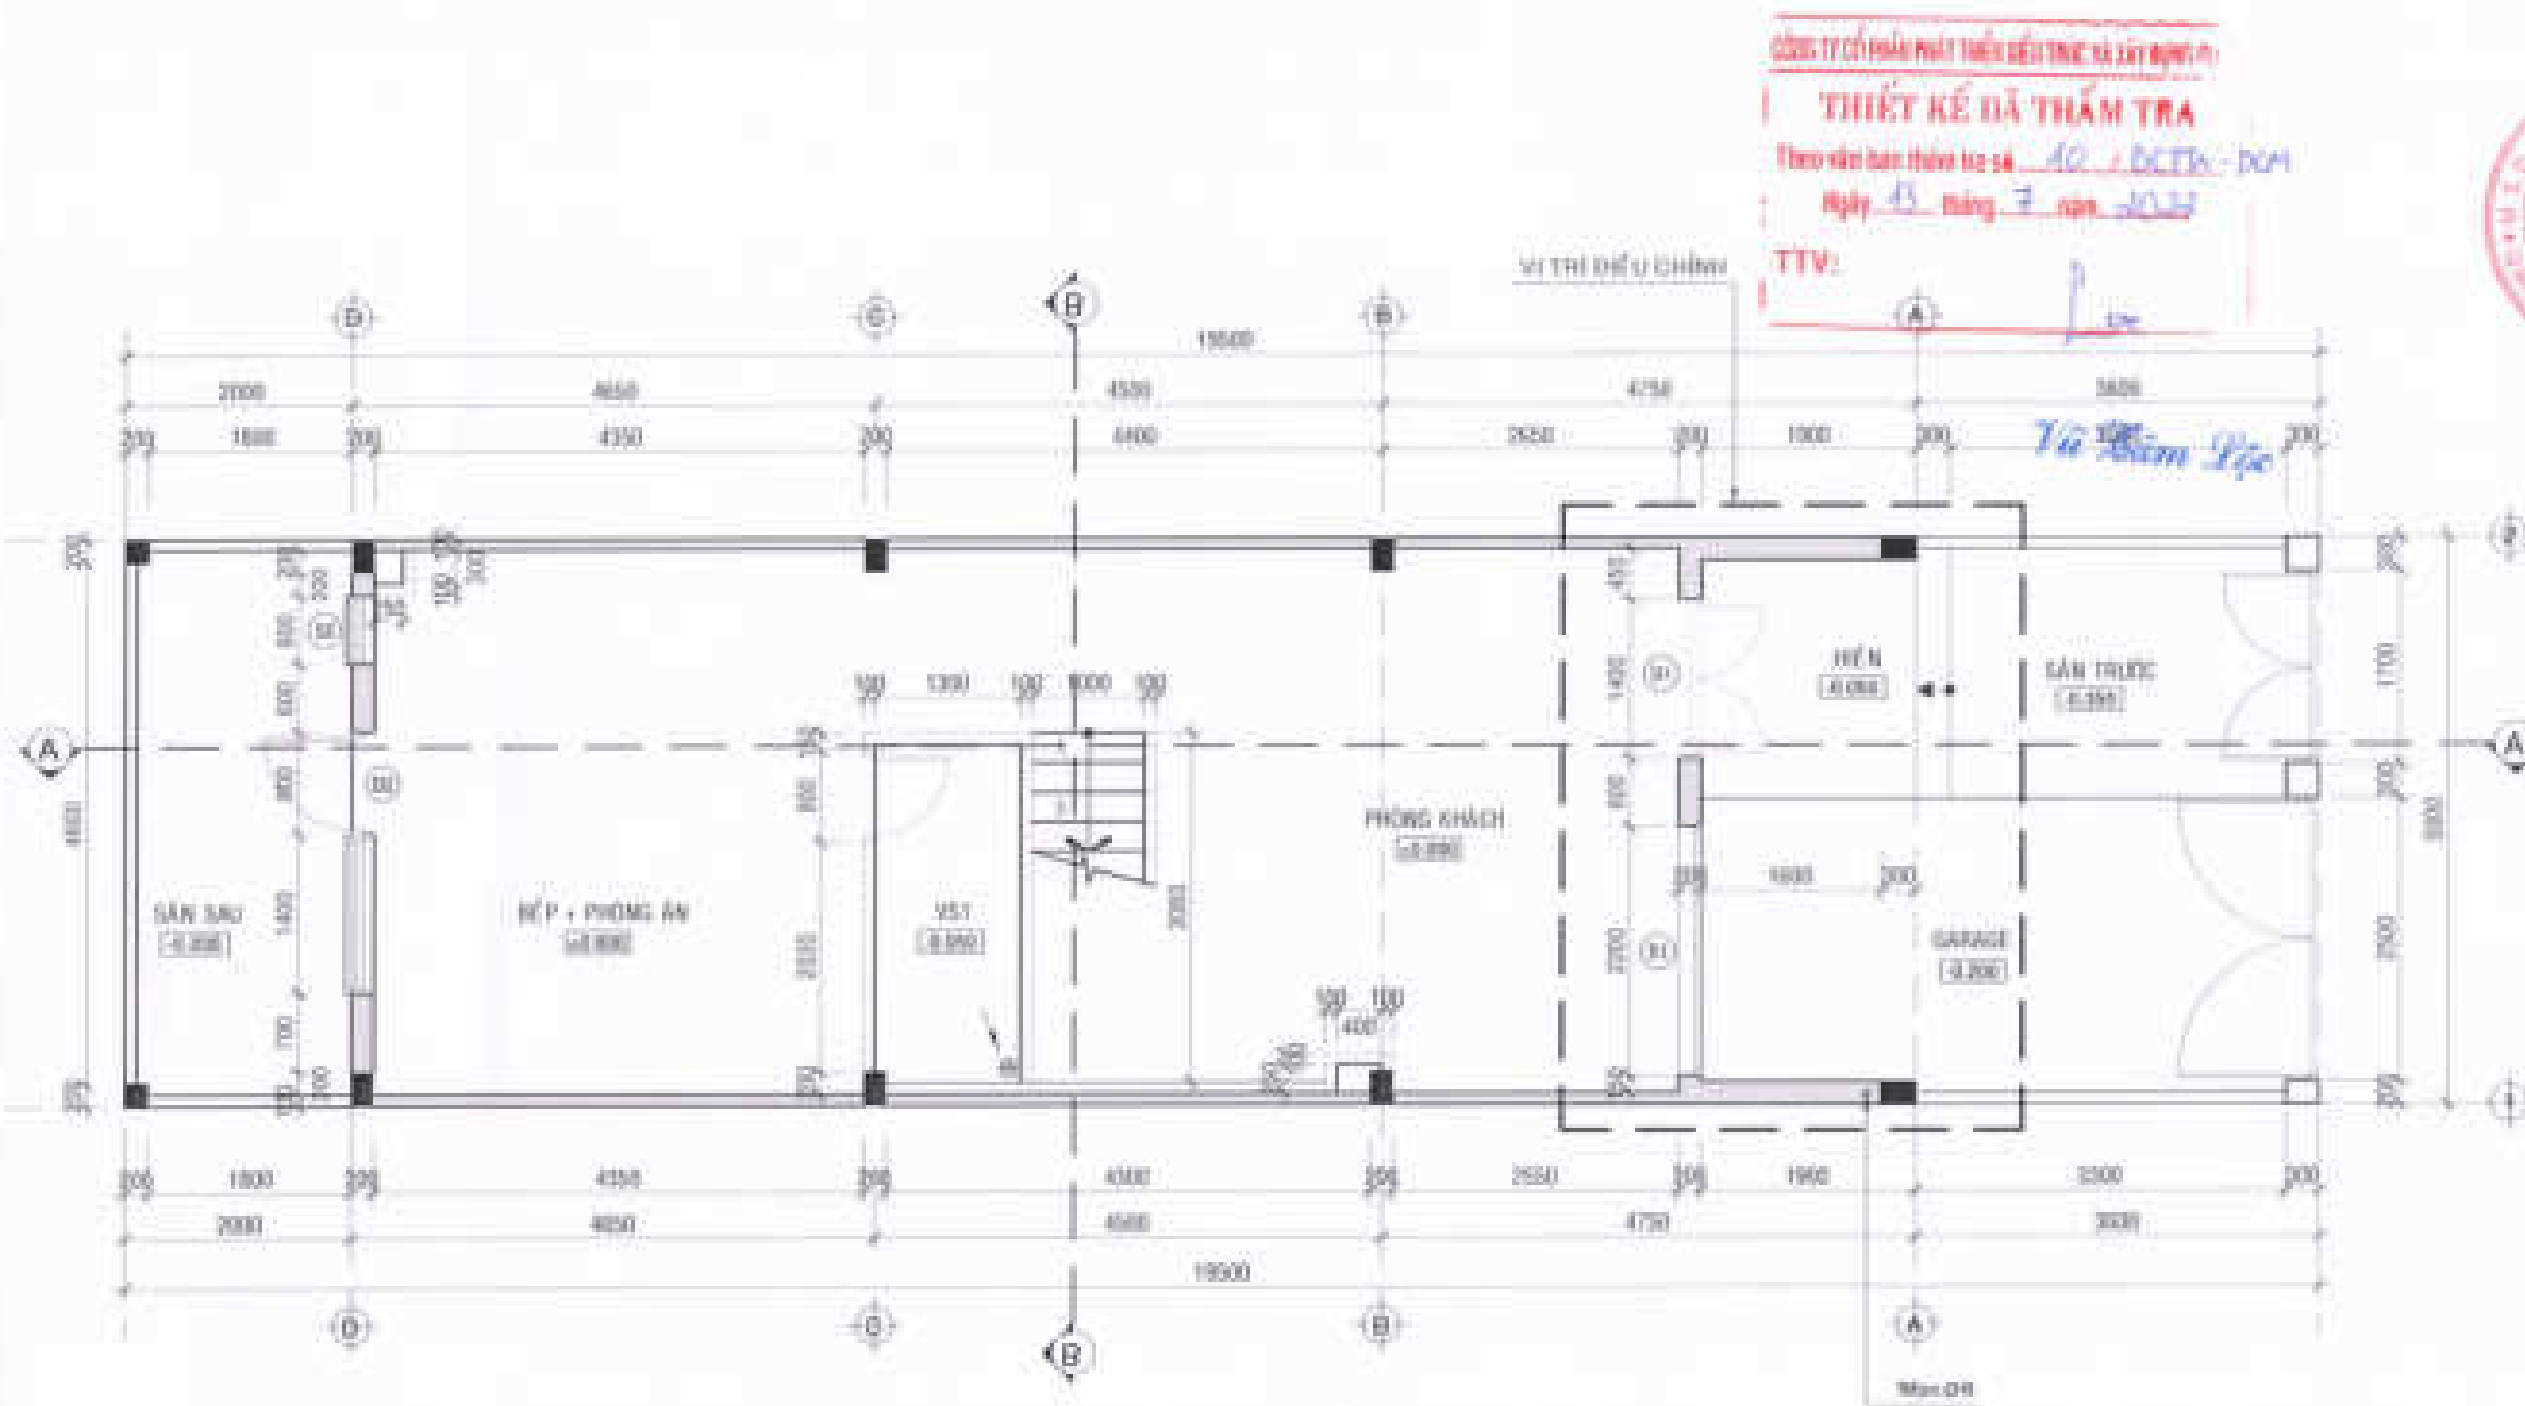

MẶT BẰNG KIẾN TRÚC TẦNG TRỆT TL:1/50

CÔNG TY CỔ PHẦN PHÁT TRIỂN ĐẾN TRÚC VÀ LUYỆN LUYỆN

THIẾT KẾ DẪN THẨM TRA

Theo văn bản thẩm tra số 10/ĐKTĐ-ĐM

TTV: *[Signature]*

CHỖ ĐẤU TỰ
CÔNG TY CỔ PHẦN ĐẦU TƯ
PHÁT TRIỂN NHÀ VÀ ĐỒ THỊ HƯỚNG SÀI GÒN

GIÁM ĐỐC



Vũ Quang Dương

CÔNG TRÌNH - DẠ ĐIỂM

MÀU NHÀ KHU DÔ THỊ MỚI
PHƯỚC AN


ĐƠN VỊ THIẾT KẾ

CÔNG TY TNHH TƯ VẤN THIẾT KẾ XÂY DỰNG

[Signature] NHẬT VŨ

NGƯỜI CHỈ ĐẠO THIẾT KẾ

[Signature]
ĐANG PHAN THÀNH

THIẾT KẾ

LÊ VĂN MỘC HƯNG

CHỦ TRƯỞNG THIẾT KẾ


LÊ THANH LONG

KIỂM TRA

NGUYỄN THỊ NHUNG

STT: 01/CHẾP TỶ LỆ: 1/50 NGÀY: 2023

TÊN BẢN VẼ: LƯU LẠI (CÁI 10-50)
LƯU LẠI (CÁI 10-50)
MẶT BẰNG TRỆT

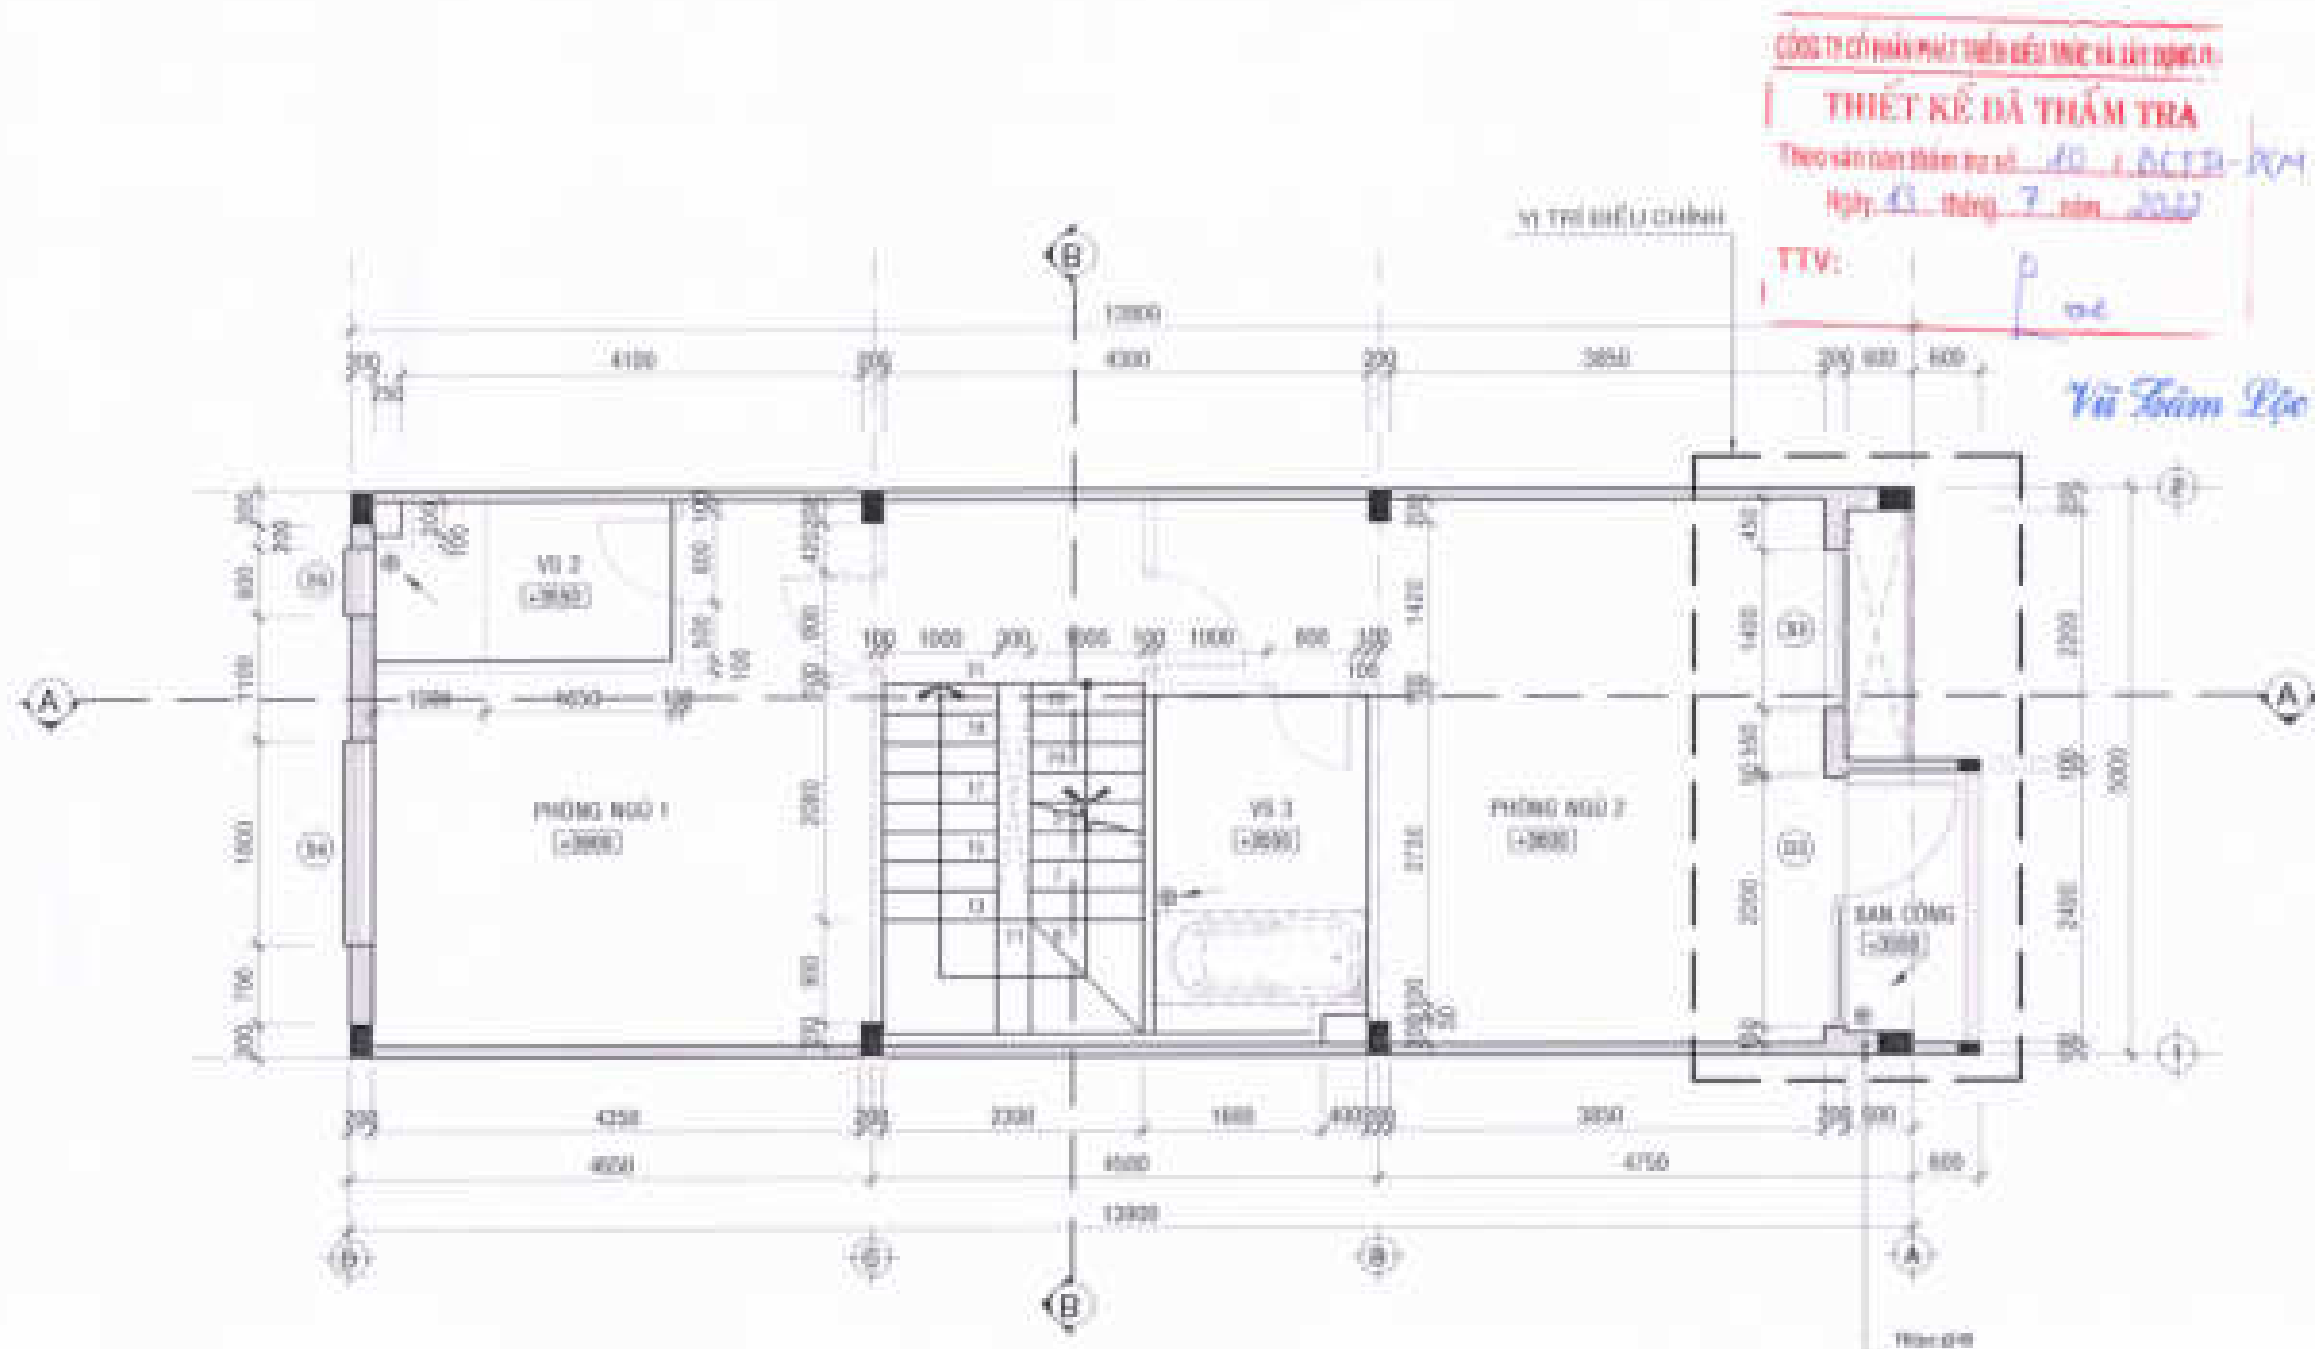

CHỦ ĐẦU TƯ
 CÔNG TY CỔ PHẦN ĐẦU TƯ
 PHÁT TRIỂN NHÀ VÀ ĐÔ THỊ HƯNG SÀI GÒN

GIÁM ĐỐC



Quang Dương

(CÔNG TRÌNH - ĐỊA ĐIỂM)

**MÃU NHÀ KHU ĐÔ THỊ MỚI
 PHƯỚC AN**


ĐƠN VỊ THIẾT KẾ

CÔNG TY TNHH TƯ VẤN THIẾT KẾ XÂY DỰNG



NHẬT VỸ

ĐƠN VỊ THIẾT KẾ
 CÔNG TY TNHH TƯ VẤN THIẾT KẾ XÂY DỰNG

GIÁM ĐỐC



THIẾT KẾ

LÊ VĂN NGỌC HÙNG

CHỦ TRƯỞNG THIẾT KẾ

LÊ THẠNH LƯƠNG

Kiểm tra

NGUYỄN THỊ NGUYỄN

STT: 04 / 04 / 2022

TÊN BẢN VẼ
 LỖ LẠI (CẢM 30-50)
 LỖ LẠI (CẢM 30-50)
 MẶT BẰNG LẦU 1

CÔNG TY CỔ PHẦN PHÁT TRIỂN ĐẤT VÀ LÃY BƯNG

THIẾT KẾ ĐÃ THẨM TRA


Theo văn bản thẩm tra số 40 / BCTĐ-ĐTM

Ngày 15 tháng 07 năm 2022

TTV:

Loc

Vũ Tâm Lộc

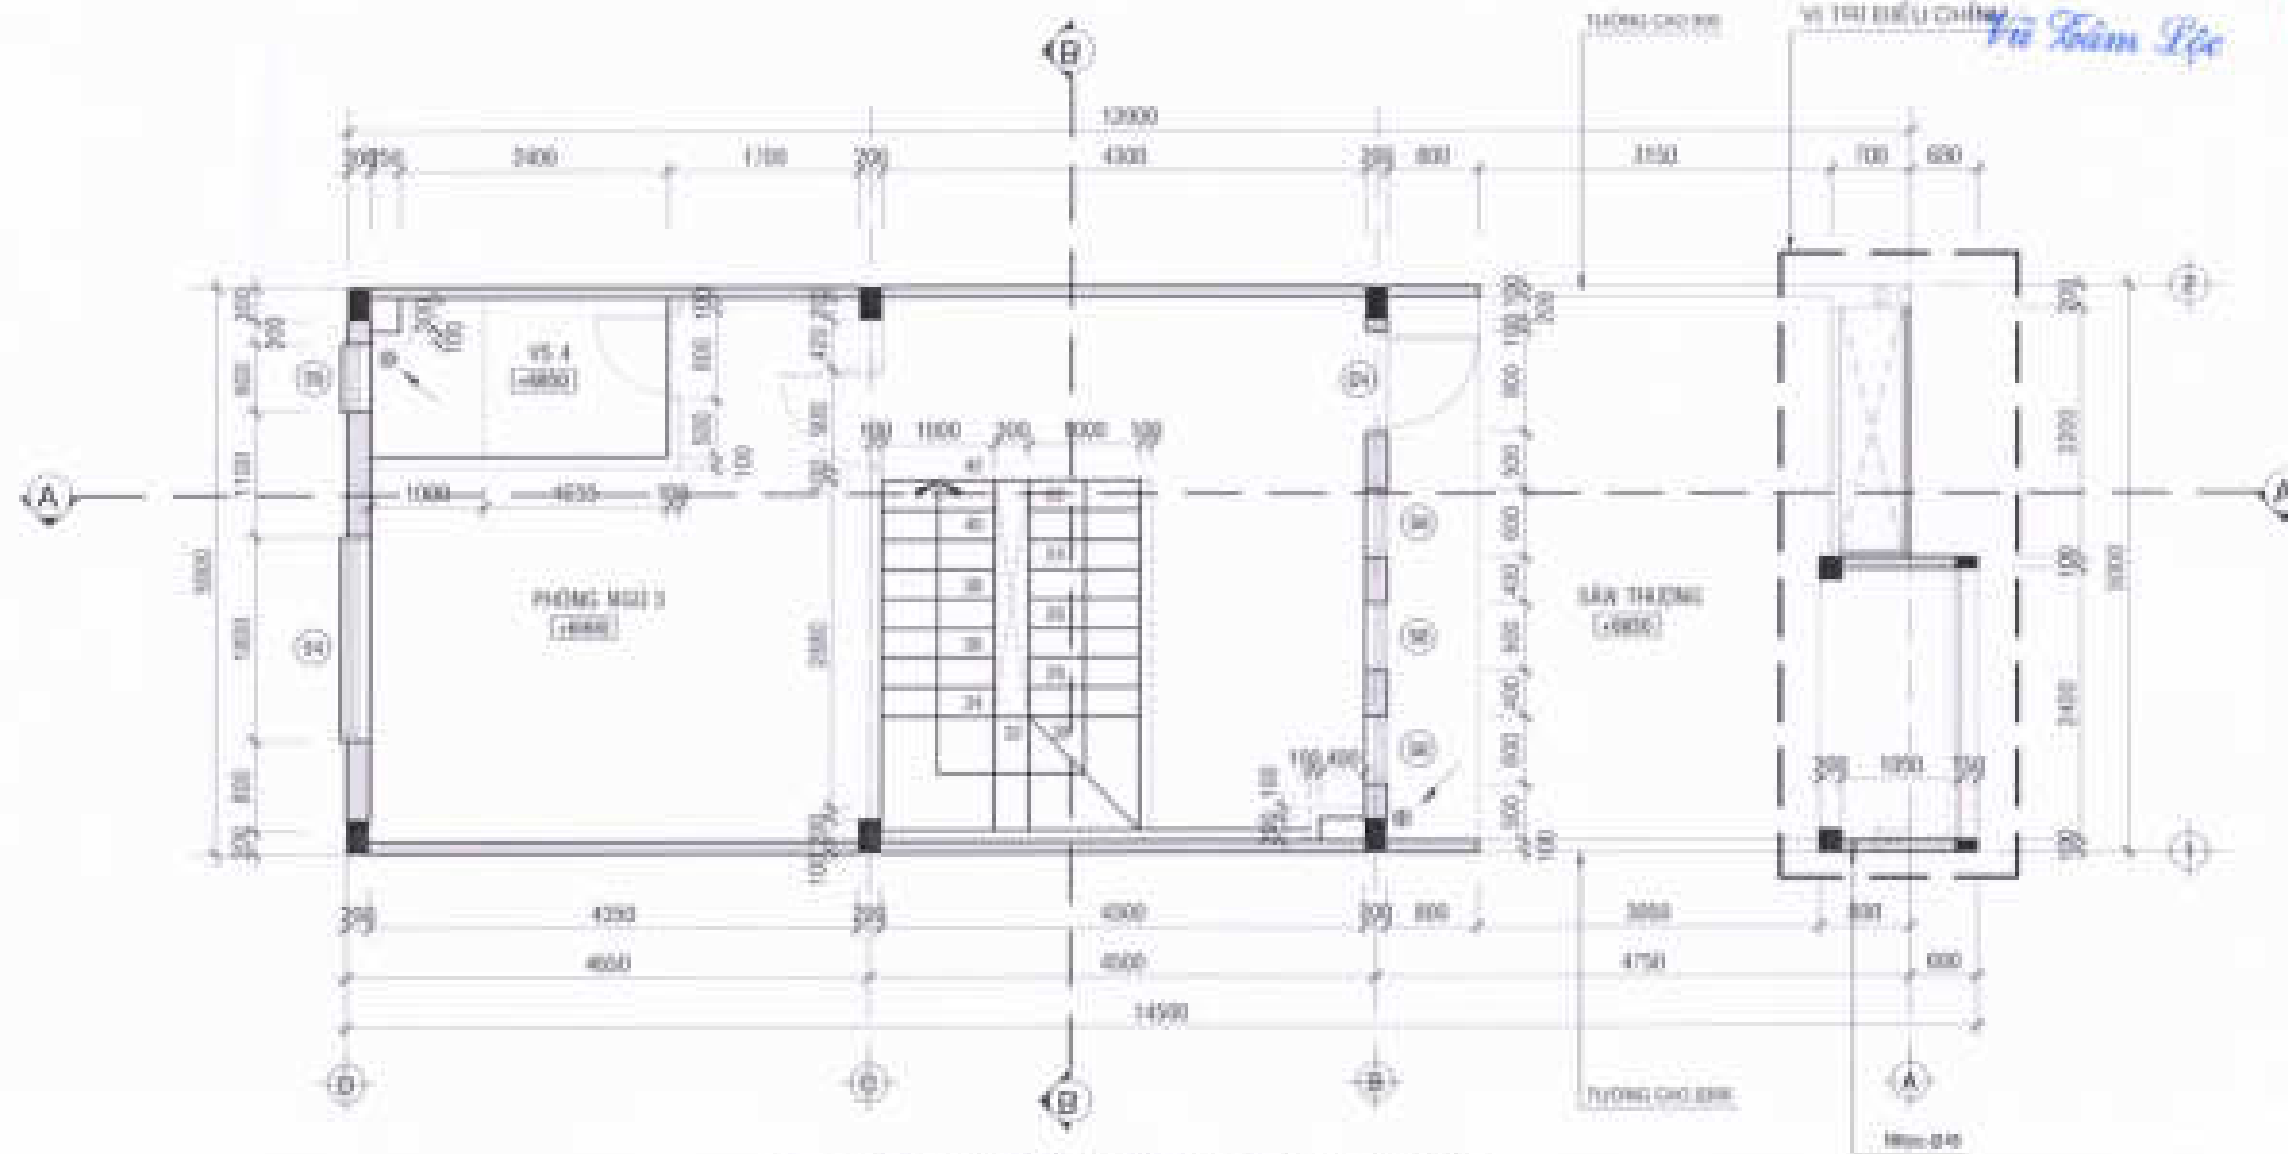

MẶT BẰNG KIẾN TRÚC LẦU 2 TL:1/50

CHỖ DẤU TỰ

CÔNG TY CỔ PHẦN ĐẦU TƯ
PHÁT TRIỂN NHÀ VÀ ĐÔ THỊ HƯNG SÀI GÒN

GIÁM ĐỐC



Trần Quang Đạt

CÔNG TRÌNH - ĐỊA ĐIỂM

MÀU NHÀ KHU ĐÔ THỊ MỚI
PHƯỚC AN


ĐƠN VỊ THIẾT KẾ

CÔNG TY TNHH TƯ VẤN THIẾT KẾ XÂY DỰNG

PHẬT VŨ
NHẬT VŨ
ĐƠN VỊ THIẾT KẾ

THẨM ĐỐC
CÔNG PHẠM THÀNH

THIẾT KẾ

LÊ VĂN NGỌC HÙNG

CHỦ TRÌ THIẾT KẾ

LÊ THÀNH LONG

KIỂM TRA

NGUYỄN THỊ NGUYỄN


STT: 01 / 02 / 100

TÊN BẢN VẼ

LỖ LẠI (CÁN 50-50)

LỖ LẠI (CÁN 50-50)

MẶT BẰNG LẦU 2

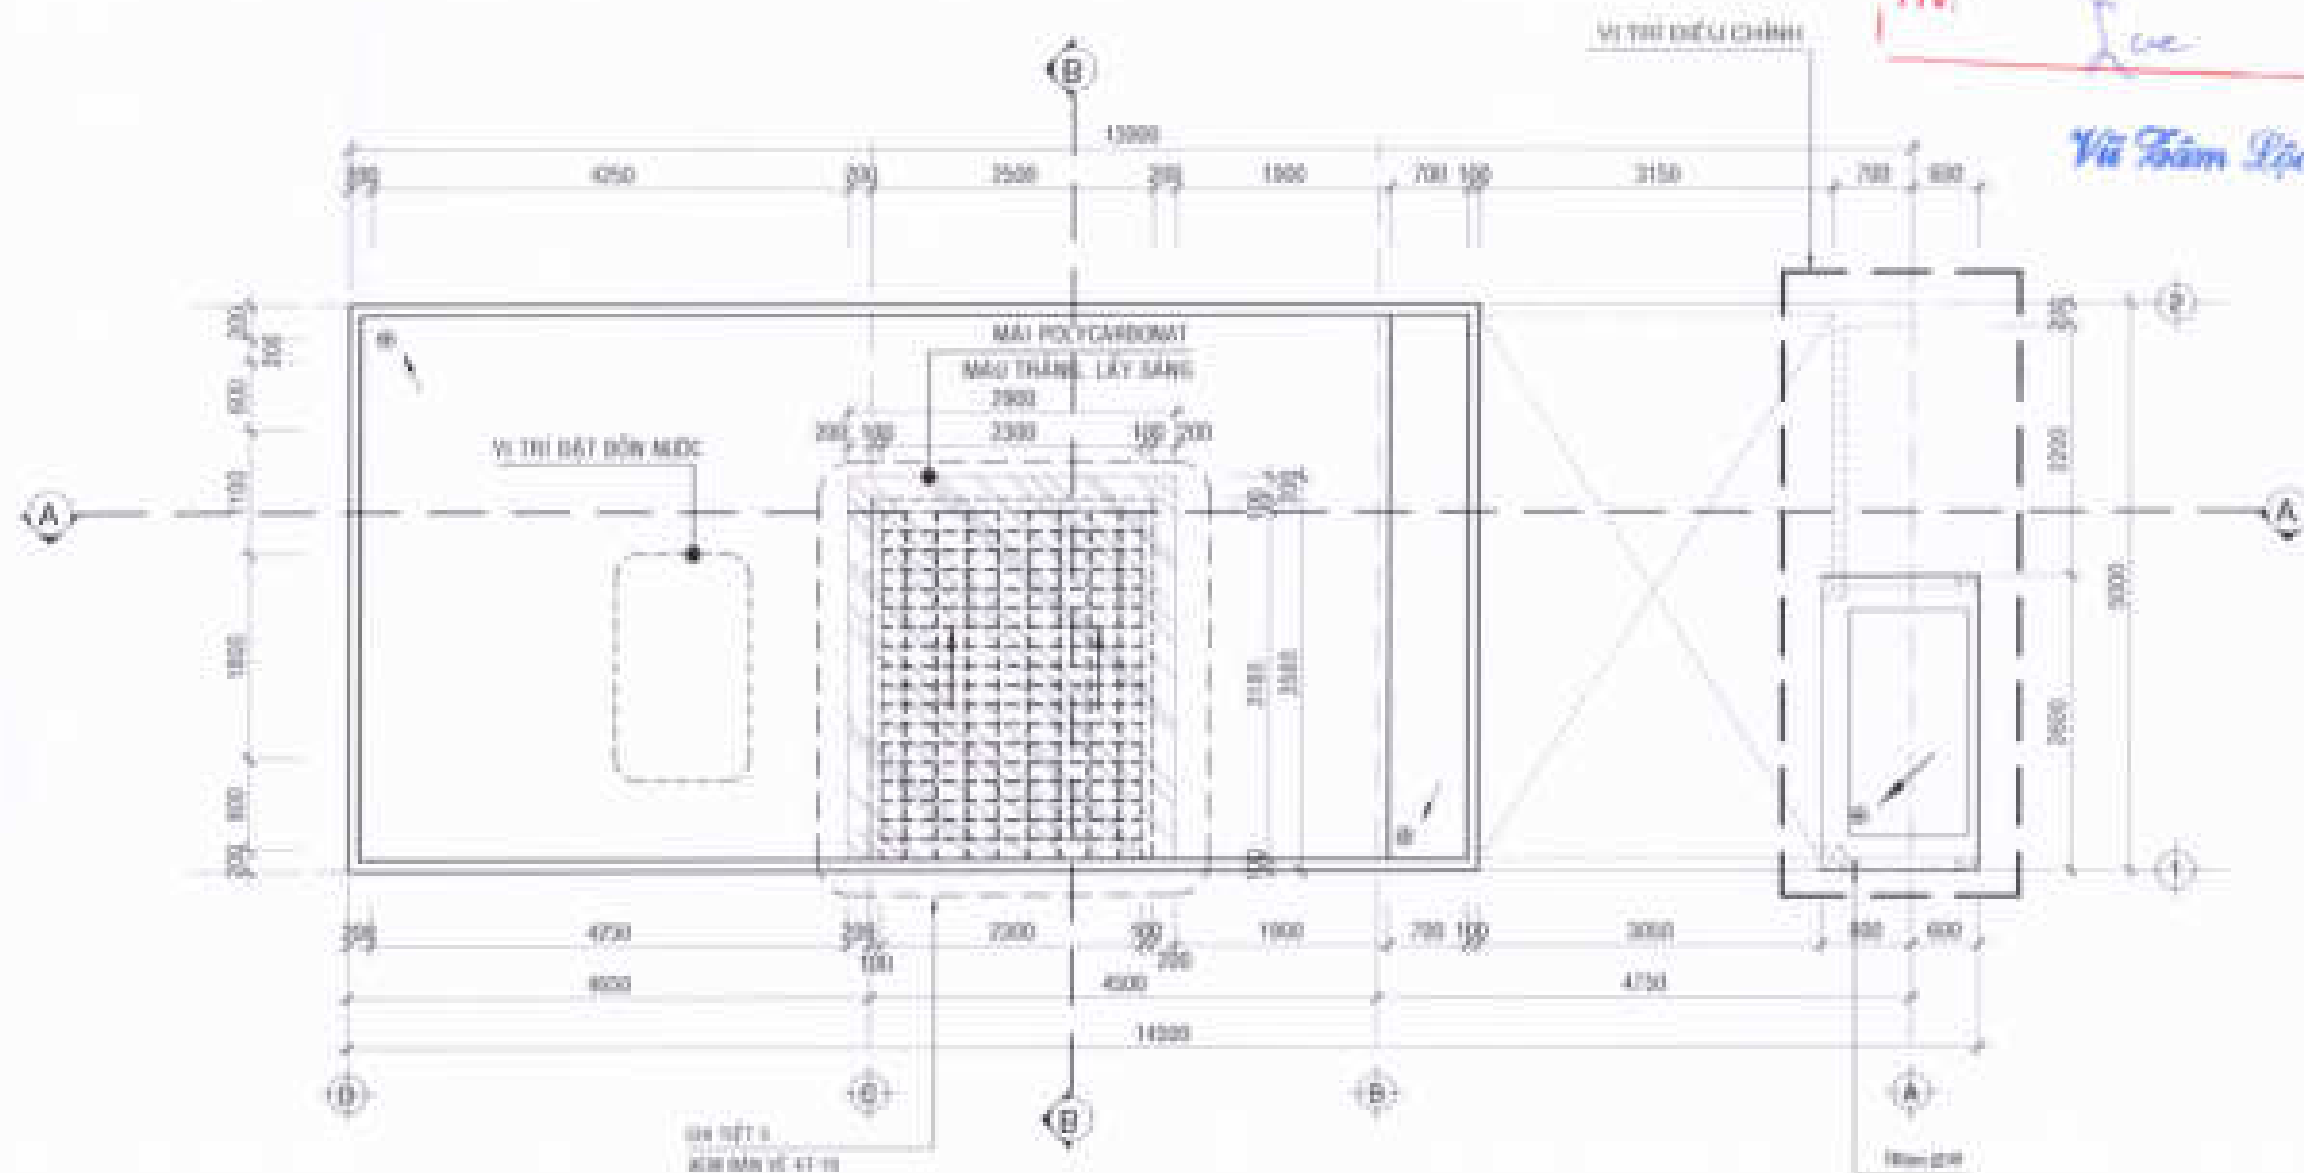

MẶT BẰNG KIẾN TRÚC MÁI TL:1/50

CHỖ DẤU TỬ
CÔNG TY CỔ PHẦN ĐẦU TƯ
PHÁT TRIỂN NHÀ VÀ ĐÔ THỊ HỮU SÀI GÒN

GIÁM ĐỐC

CÔNG TY CỔ PHẦN PHÁT TRIỂN NHÀ VÀ ĐÔ THỊ HỮU SÀI GÒN

THIẾT KẾ DẪN THẨM TRA

Thống nhất bản thẩm tra số: 40/ACTD-107

Ngày 4/1 tháng 7 năm 2021

TTV:

Lưu

Vũ Tâm Lộc



Trần Quang Dương

CÔNG TRÌNH - ĐỊA ĐIỂM

MÀU NHÀ KHU ĐÔ THỊ MỚI
PHƯỚC AN

Xã Phước An - Huyện Phước Mỹ - Tỉnh Đồng Nai

ĐƠN VỊ THIẾT KẾ

CÔNG TY TNHH TƯ VẤN THIẾT KẾ XÂY DỰNG

NHẬT VỸ


GIÁM ĐỐC

NGUYỄN VĂN THÀNH

THIẾT KẾ

LÊ VĂN NGỌC HÙNG

CHỦ TRÌ THIẾT KẾ


LÊ THÀNH LONG

KIỂM TRA


NGUYỄN THỊ NGUYỄN

STT: 00 / CHẾP: 1 / TỶ LỆ: 1/50 / THANG: 1/50


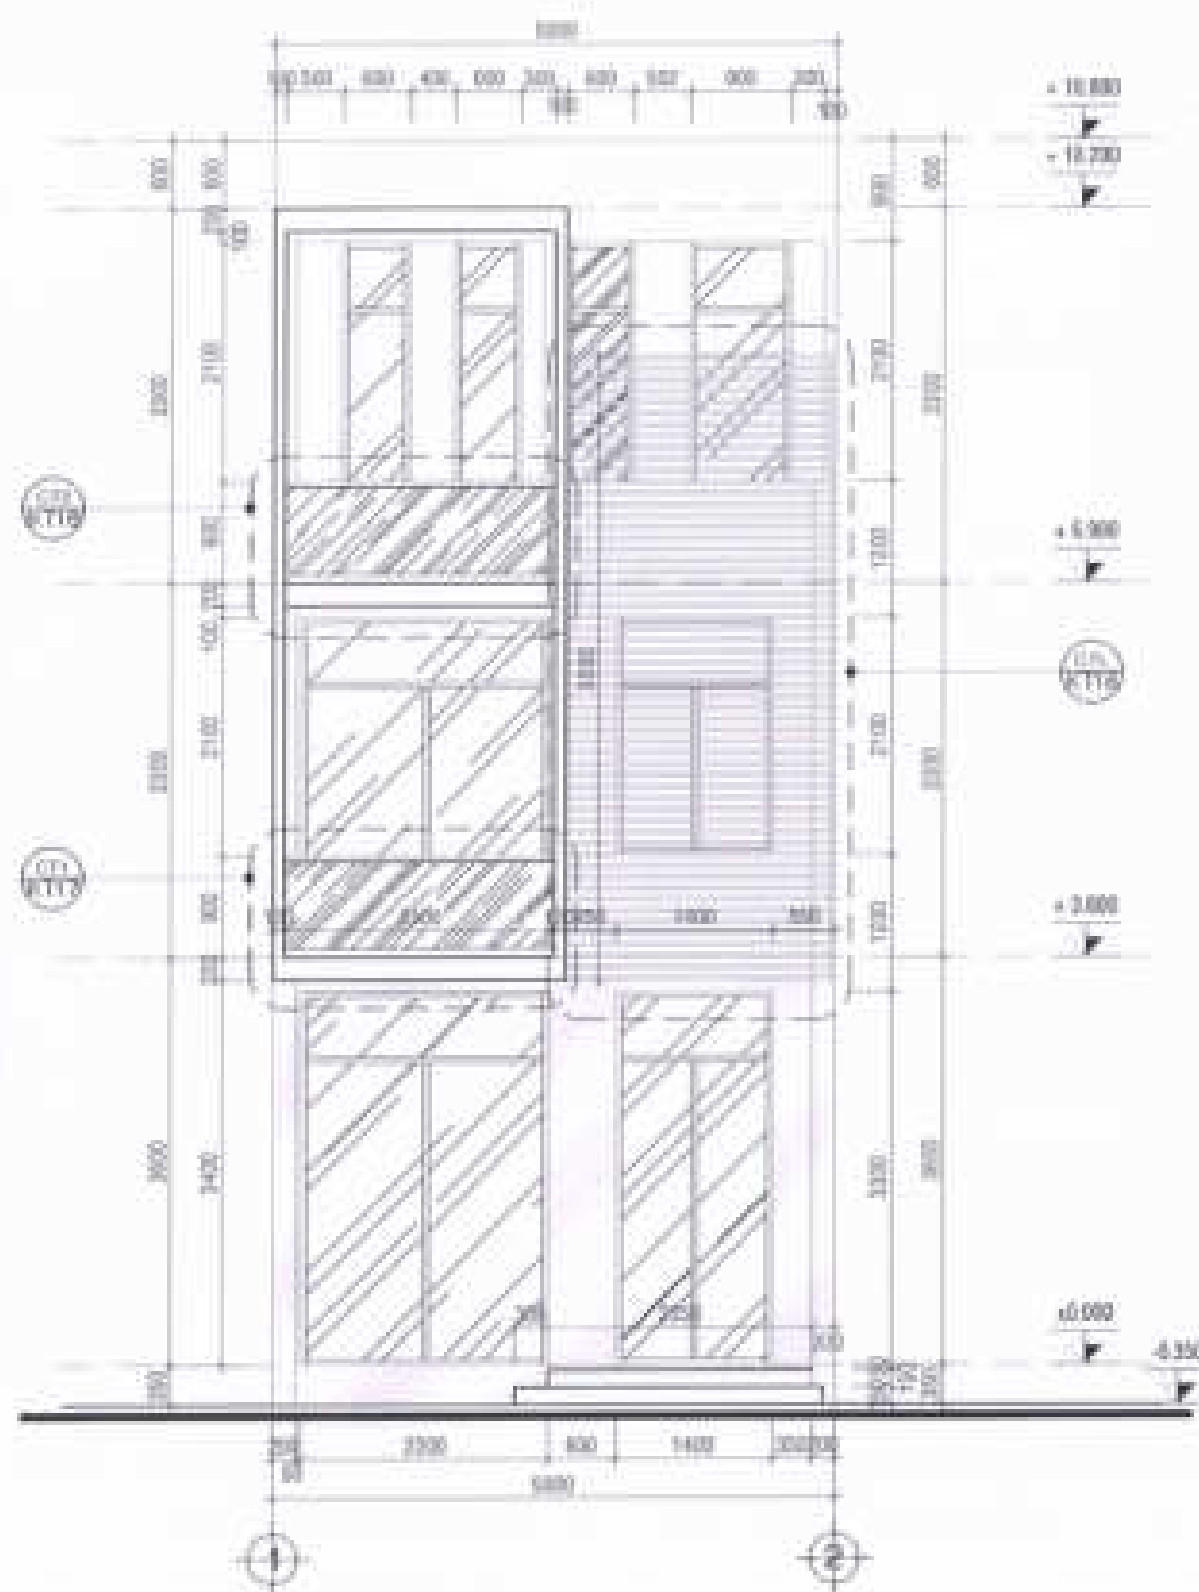

MẶT ĐỨNG TRỤC 1-2 TL:1/50

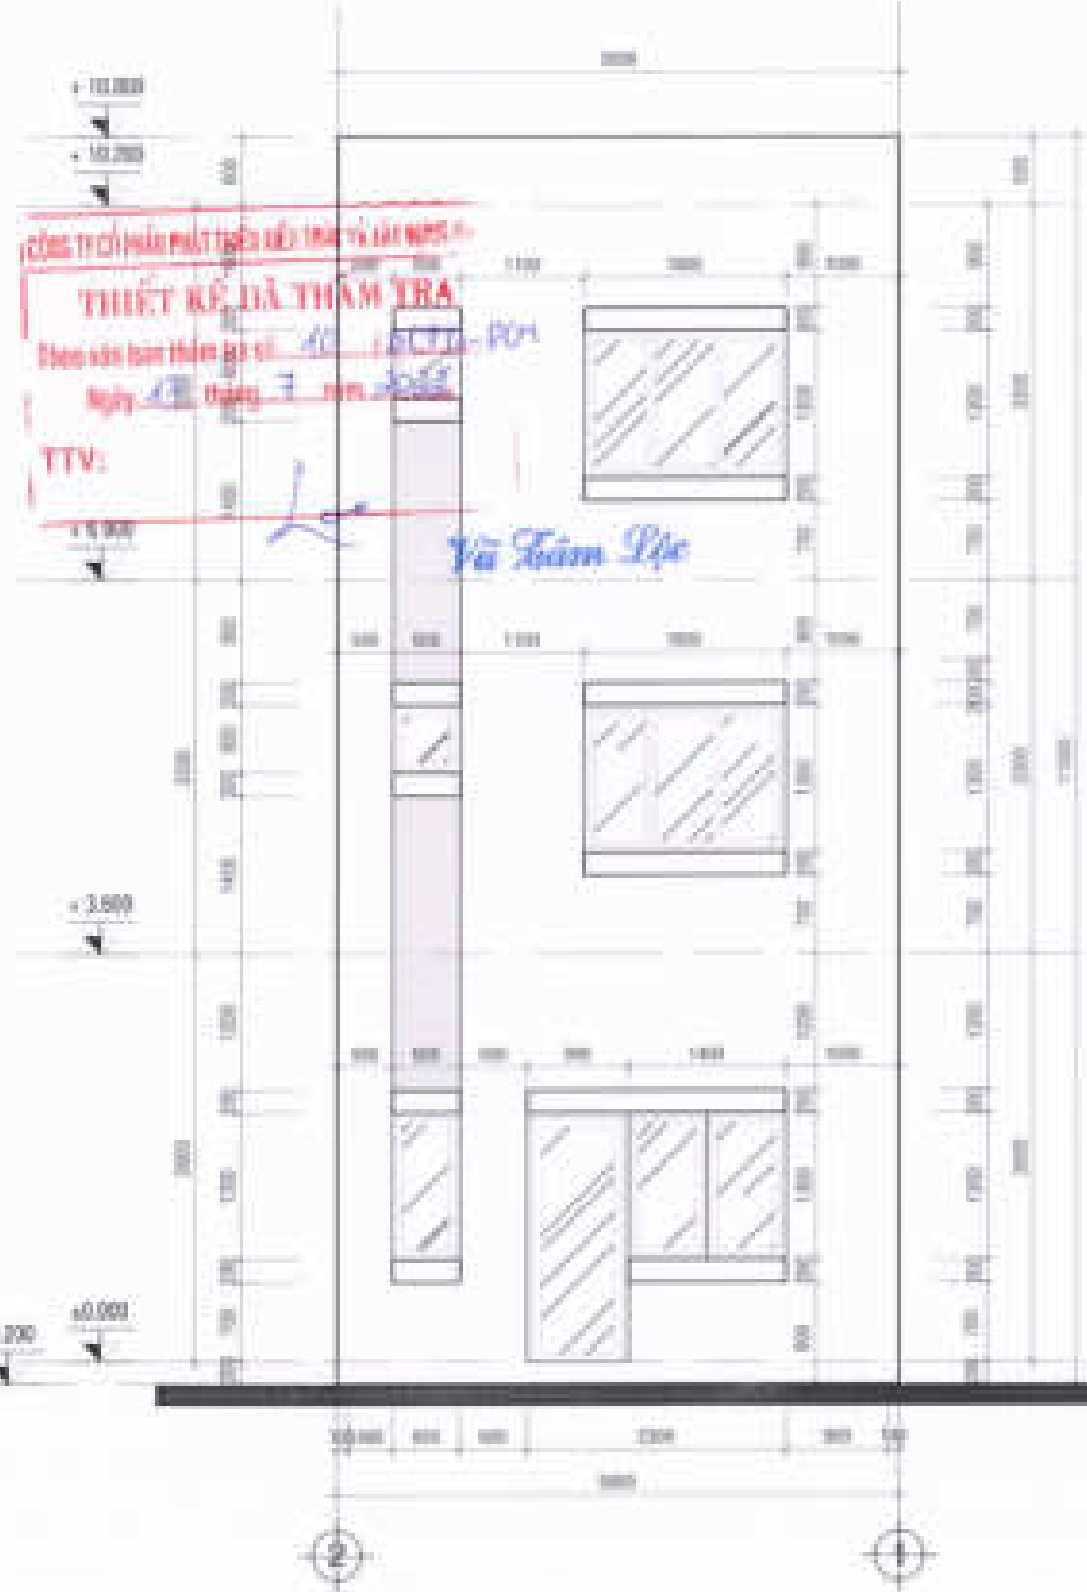

MẶT ĐỨNG TRỤC 2-1 TL:1/50

CÔNG TY CỔ PHẦN ĐẦU TƯ
PHÁT TRIỂN NHÀ VÀ ĐÔ THỊ HƯNG SÀI GÒN

THIẾT KẾ DẪN THẨM TRA
 Theo văn bản thẩm tra số: 10/SLTTĐ-ĐTM
 Ngày: 10 tháng 7 năm 2022

TTV: *Vũ Tâm Lệ*

CHỖ DẤU TỰ:
 CÔNG TY CỔ PHẦN ĐẦU TƯ
 PHÁT TRIỂN NHÀ VÀ ĐÔ THỊ HƯNG SÀI GÒN

GIÁM ĐỐC
Trần Quang Dương

CÔNG TRÌNH - ĐỊA ĐIỂM:
MẪU NHÀ KHU ĐÔ THỊ MỚI PHƯỚC AN

ĐƠN VỊ THIẾT KẾ:
 CÔNG TY TNHH TƯ VẤN THIẾT KẾ XÂY DỰNG





STT	Đ	CHẾP	TP LÊ	THÁNG	0000
-----	---	------	-------	-------	------

TÊN BẢN VẼ
 MẶT ĐỨNG TRỤC 1-2 & MẶT ĐỨNG TRỤC 2-1

CÔNG TY CỔ PHẦN PHÁT TRIỂN KIẾN THẠCH VÀ LÂM NHƯ (P)

THIẾT KẾ DẪN THẨM TRA

Theo văn bản thẩm tra số: 10/BC.TT.Đ.Đ.Đ


Ngày 15 tháng 7 năm 2022

TTV:




Trần Quang Dương

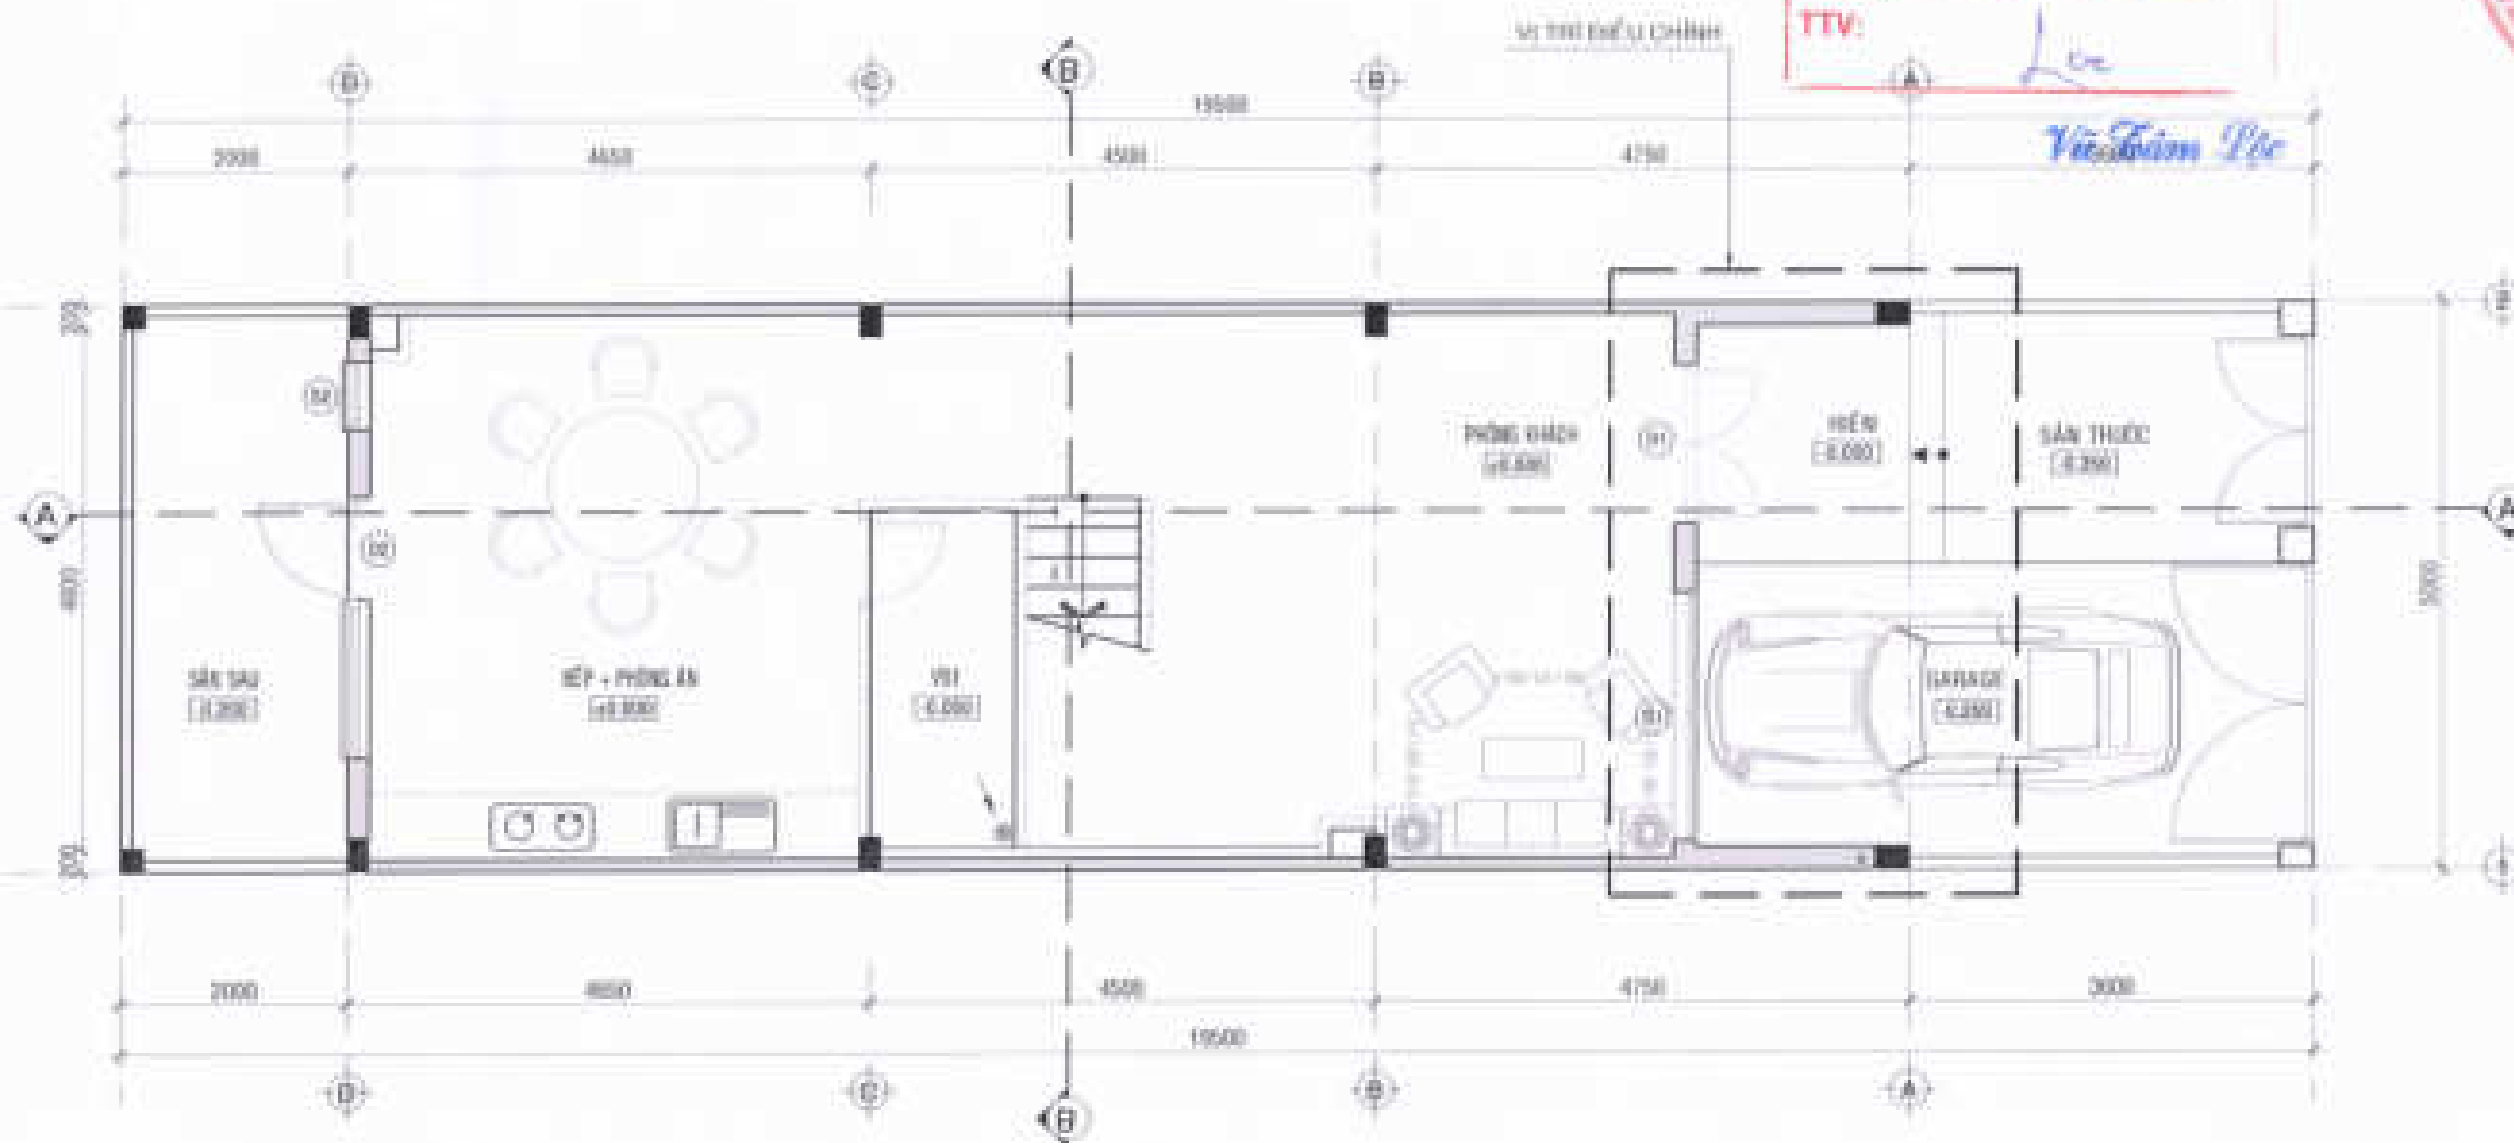

MẶT BẰNG BỐ TRÍ VẬT DỤNG TẦNG TRỆT. TL:1/50

CÔNG TRÌNH - ĐỊA ĐIỂM

MÀU NHÀ KHU ĐÔ THỊ MỚI
PHƯỚC AN


ĐƠN VỊ THIẾT KẾ

CÔNG TY TNHH TƯ VẤN THIẾT KẾ XÂY DỰNG

NHẬT VỸ


ĐANG THÁI THÀNH

THIẾT KẾ

LÊ VĂN NGỌC HƯNG

CHỦ THỊ THIẾT KẾ


LÊ THANH LONG

Kiểm tra

NGUYỄN THỊ NGUNG

ĐTV: TC: QH: TFL: THÁNG: 2022

MẶT BẰNG BỐ TRÍ VẬT DỤNG TẦNG TRỆT

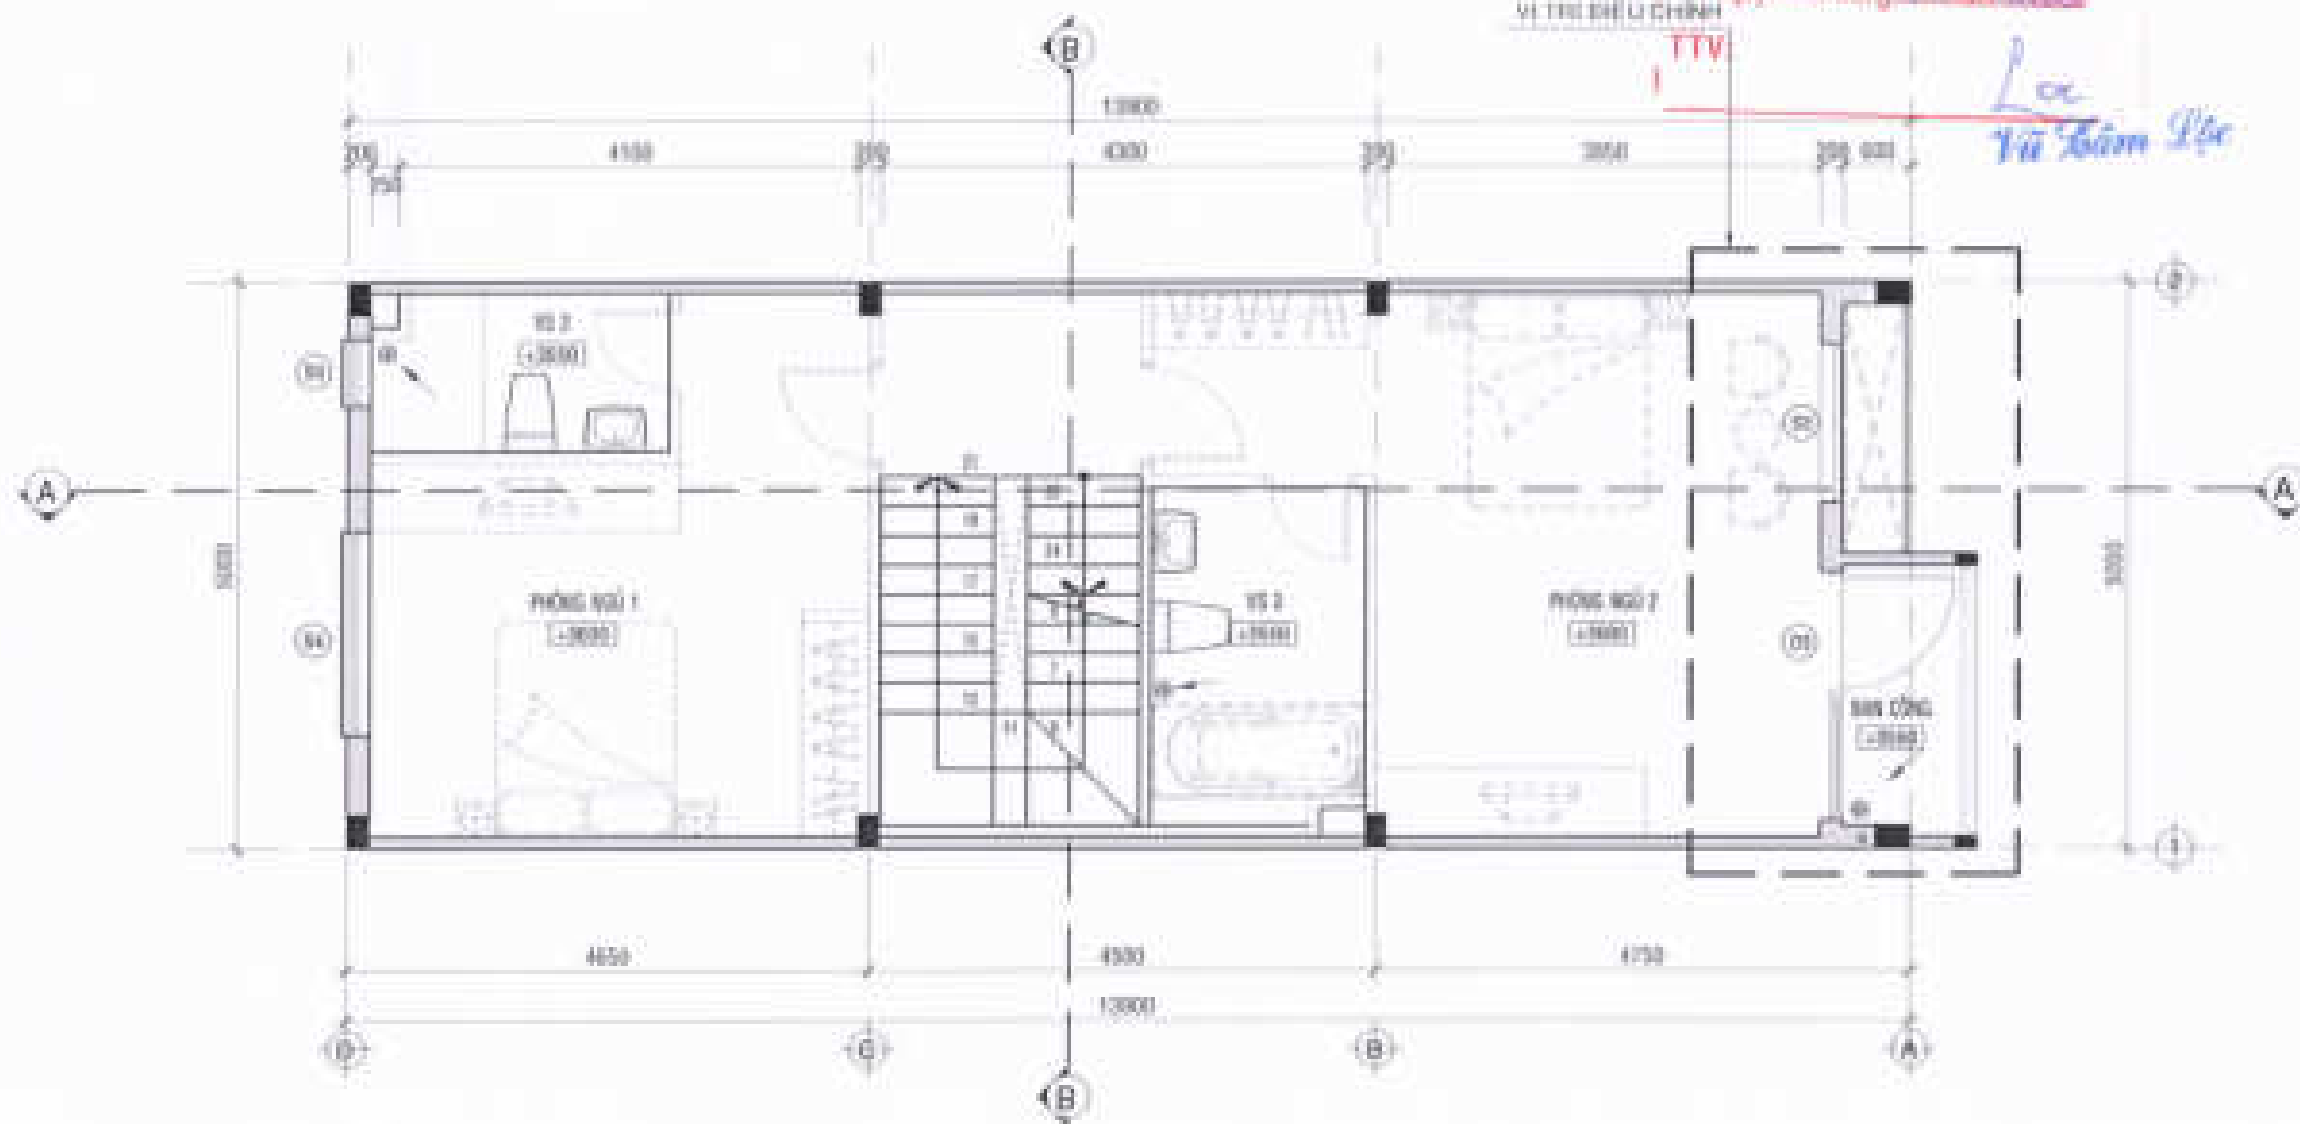

MẶT BẰNG BỐ TRÍ VẬT DỤNG LẦU 1. TL:1/50

CÔNG TY CỔ PHẦN PHÁT TRIỂN KINH DOANH VÀ XÂY DỰNG

THIẾT KẾ DẪN THẨM TRA

Theo kết luận thẩm tra số 10/BCTĐ-ĐTM

Ngày 13 tháng 7 năm 2022

VỊ TRÍ ĐỀ U CHỈNH

TTV

Lưu
Vũ Lâm Lộc

CHỦ ĐẦU TƯ
CÔNG TY CỔ PHẦN ĐẦU TƯ
PHÁT TRIỂN NHÀ VÀ ĐÔ THỊ HƯNG SÀI GÒN



GIÁM ĐỐC

Trần Quang Dương

CÔNG TRÌNH - ĐỊA ĐIỂM

MÀU NHÀ KHU ĐÔ THỊ MỚI
PHƯỚC AN


ĐƠN VỊ THIẾT KẾ

CÔNG TY TNHH TƯ VẤN THIẾT KẾ XÂY DỰNG

NHẬT VỸ
NHẬT VỸ CO., LTD


GIÁM ĐỐC
DƯƠNG PHAN THÀNH

THIẾT KẾ

LÊ VĂN HÒA HƯNG

CHỦ TRƯỞNG THIẾT KẾ


LÊ THANH LƯƠNG

KIỂM TRA

NGUYỄN THỊ NGUYỄN

STY: 11 CHẾP: 11 TỶ LỆ: 1/50 THÁNG: 07/2022

MẶT BẰNG BỐ TRÍ VẬT DỤNG LẦU 1

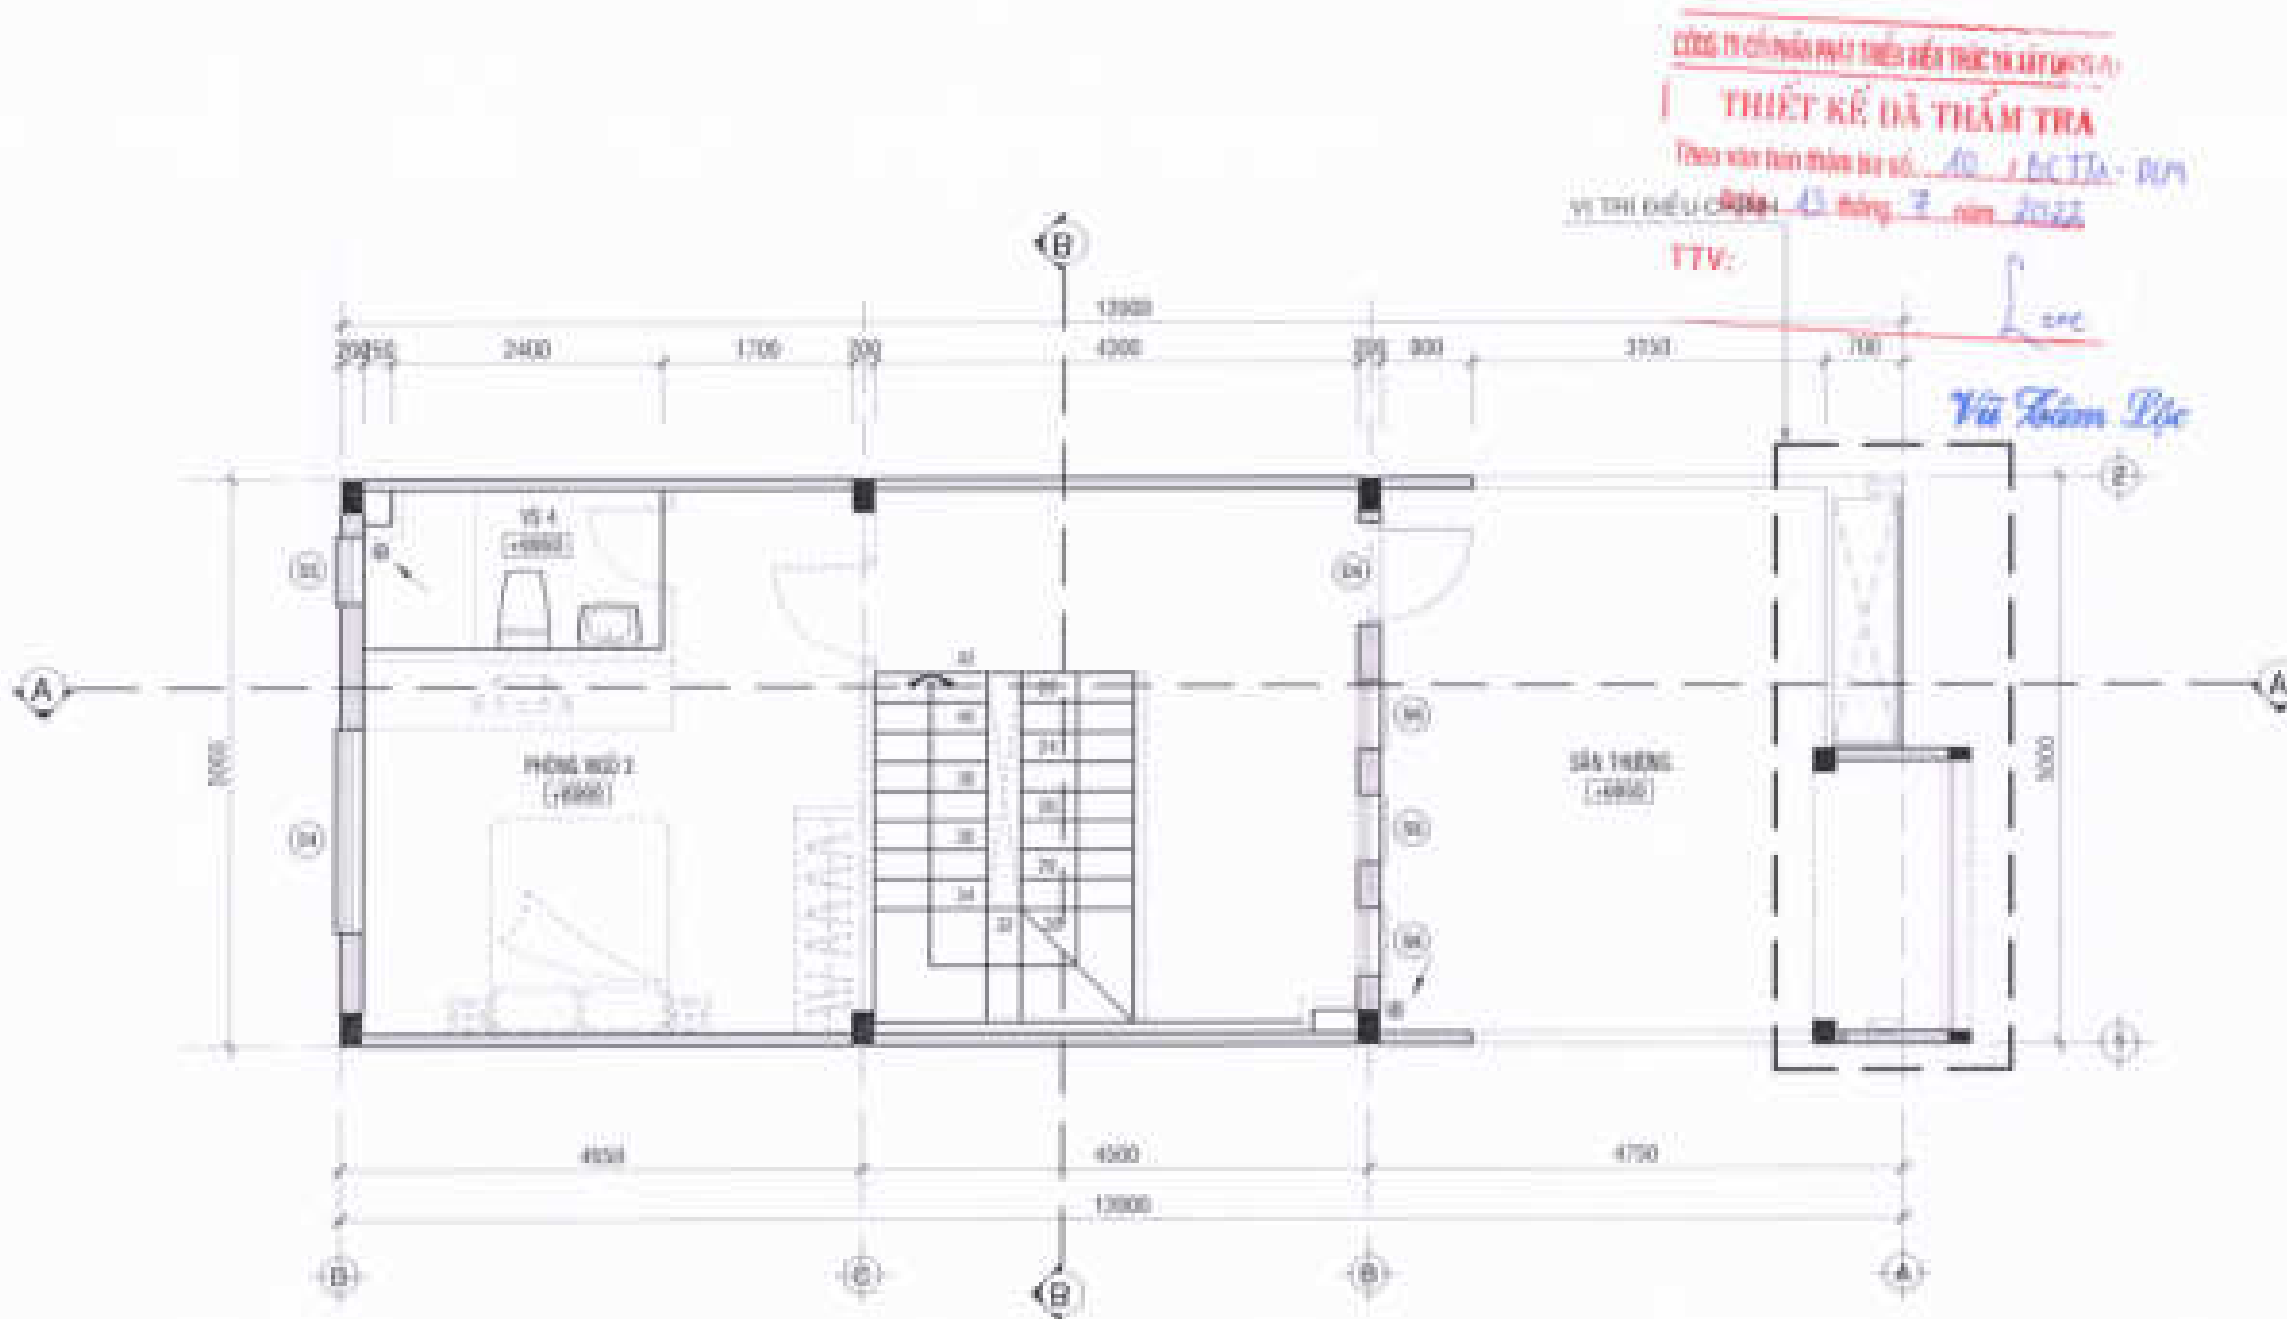

MẶT BẰNG BỐ TRÍ VẬT DỤNG LẦU 2. TL:1/50

CHỖ DẤU TỰ
CÔNG TY CỔ PHẦN ĐẦU TƯ
PHÁT TRIỂN NHÀ VÀ ĐÔ THỊ MƠI PHƯỚC AN

GIÁM ĐỐC
[Signature]
Trần Quang Cường

CÔNG TRÌNH - ĐỊA ĐIỂM

MÀU NHÀ KHU ĐÔ THỊ MƠI PHƯỚC AN

KẾ PHƯỚC AN - HUYỆN NHƠN TRẠCH - TỈNH ĐỒNG NAI

ĐƠN VỊ THIẾT KẾ

CÔNG TY TNHH TƯ VẤN THIẾT KẾ XÂY DỰNG

NHẬT VỸ
NHẬT VỸ CO., LTD


GIÁM ĐỐC
[Signature]
ĐINH PHAN THẠNH

THIẾT KẾ

LÊ VĂN NGỌC HÙNG
CHỦ TRÌ THIẾT KẾ

LÊ THẠNH LONG
KIỂM TRA

NGUYỄN THỊ NGUYỄN


ĐTC: 12/01/2022

TÊN BẢN VẼ: LỒ 1 KG (CẢM 30-50)
LỒ 1 KG (CẢM 30-50)
MẶT BẰNG BỐ TRÍ VẬT DỤNG LẦU 2







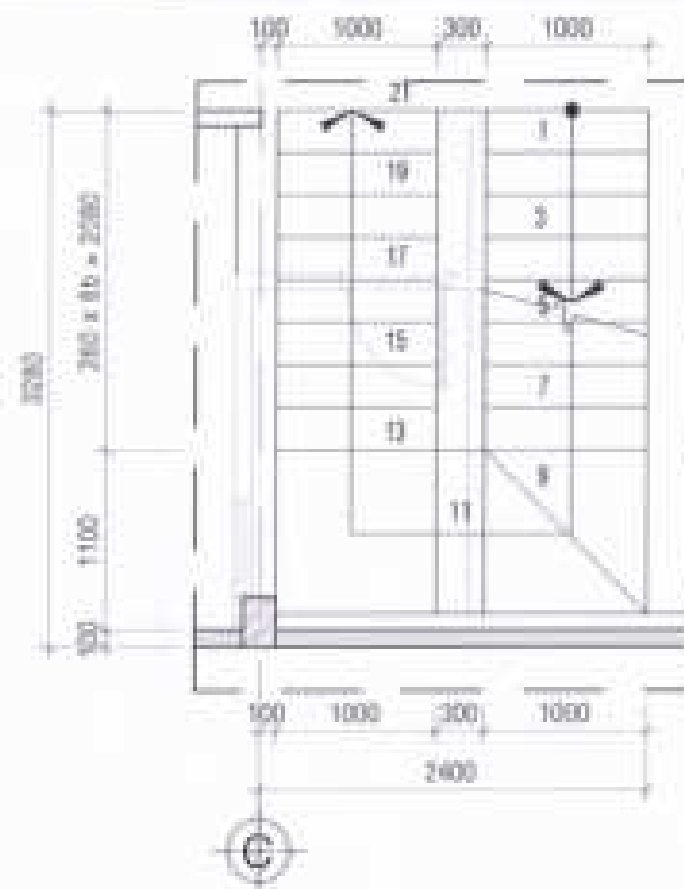

MẶT BẰNG THANG TRỆT TL: 1/50

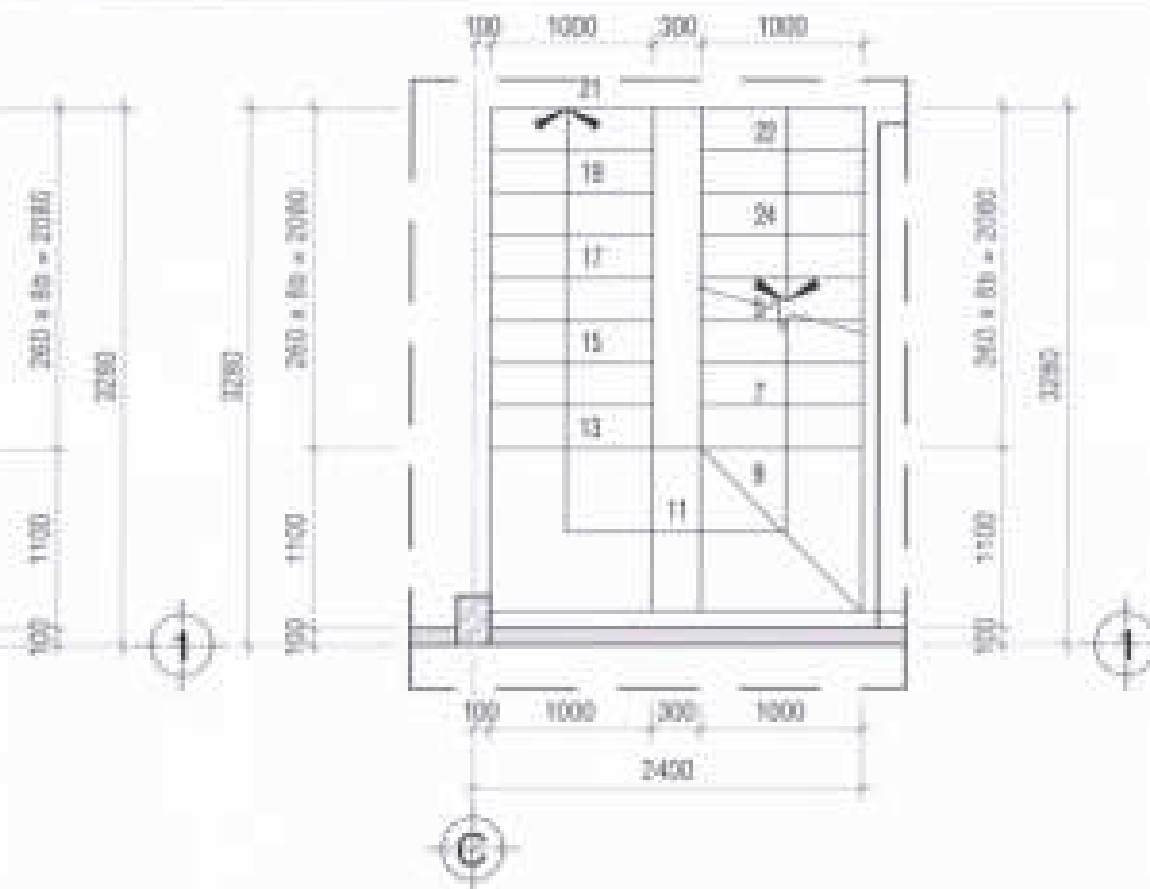

MẶT BẰNG THANG LẦU 1 TL: 1/50

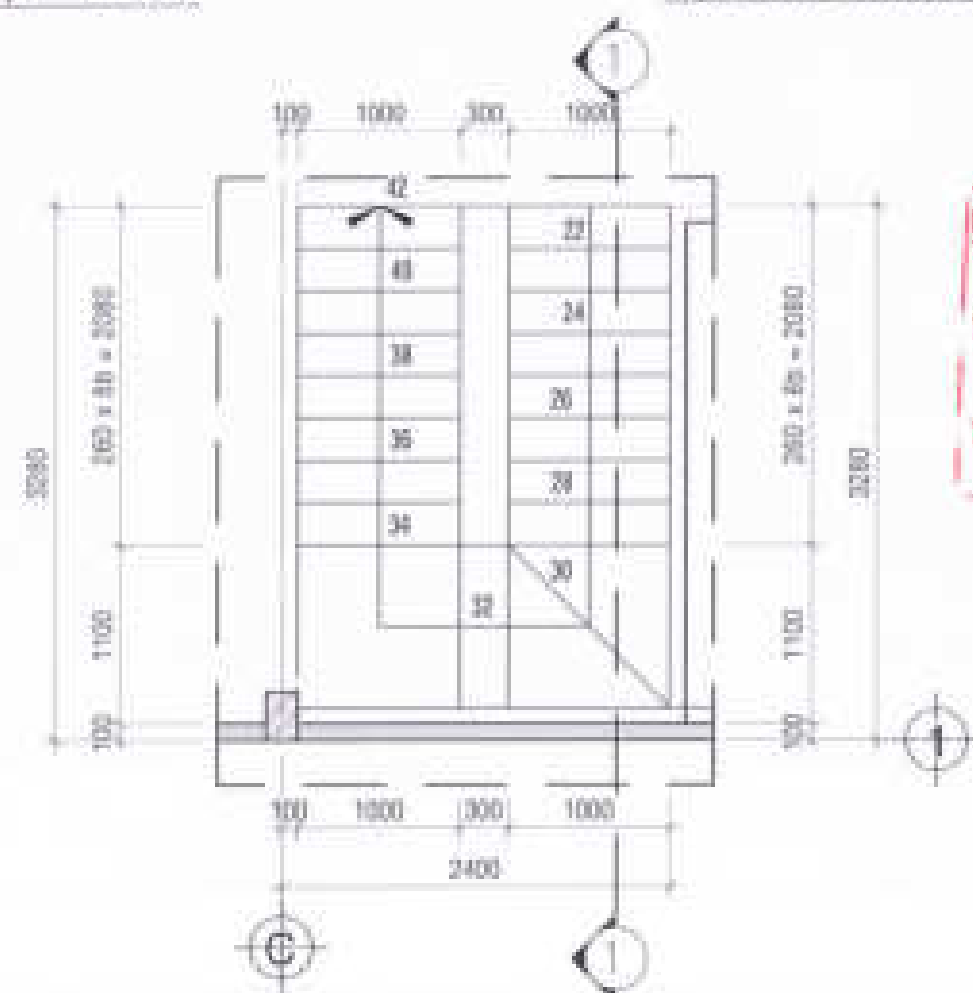

MẶT BẰNG THANG LẦU 2 TL: 1/50

CÔNG TY CỔ PHẦN PHÁT TRIỂN ĐẦU TƯ VÀ XÂY DỰNG
THIẾT KẾ VÀ THẨM TRA
 Theo văn bản số 10 / BCTB-PCM
 Ngày 10 tháng 7 năm 2022
 TTV: Lưu

Vũ Xuân Lộc



Trần Quang Trường

CHỦ ĐẦU TƯ
 CÔNG TY CỔ PHẦN ĐẦU TƯ
 PHÁT TRIỂN NHÀ VÀ ĐÔ THỊ HƯNG SÀI GÒN

CÔNG TRÌNH - ĐỊA ĐIỂM

MÀU NHÀ KHU ĐÔ THỊ MỚI
 PHƯỚC AN


ĐƠN VỊ THIẾT KẾ

CÔNG TY TNHH TƯ VẤN THIẾT KẾ XÂY DỰNG

NHẬT VỸ
 NHẬT VỸ GROUP
 Số 10/10 Đường Võ Văn Kiệt, Phường 10, Quận 5, TP.HCM

THẨM ĐỐC
 NGUYỄN VĂN THÀNH

THIẾT KẾ

LÊ VĂN MỘC HƯNG

CHỦ THỊ THIẾT KẾ


LÊ THÀNH LƯƠNG

Kiểm tra


NGUYỄN THỊ NGUNG

Ngày: 14/07/2022

Tên bản vẽ: LƯU (CÁN 30-50)
 LƯU (CÁN 20-50)
 Mặt bằng thang

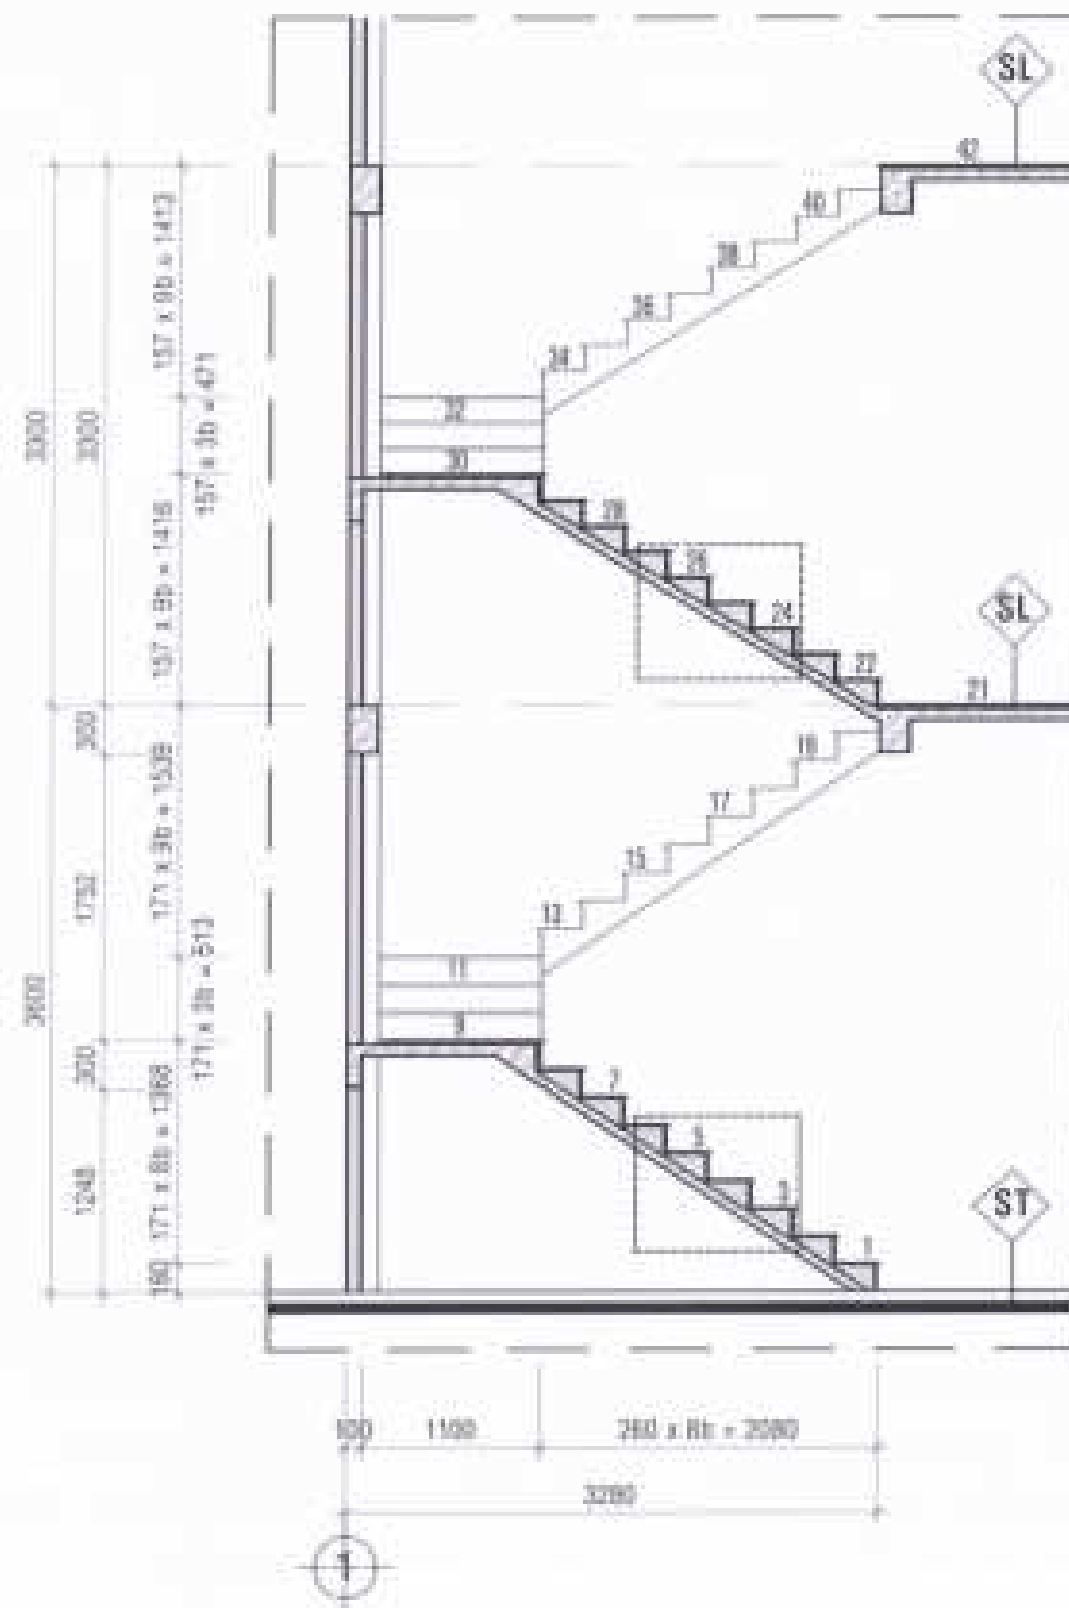


MẶT CẮT THANG TL: 1/50

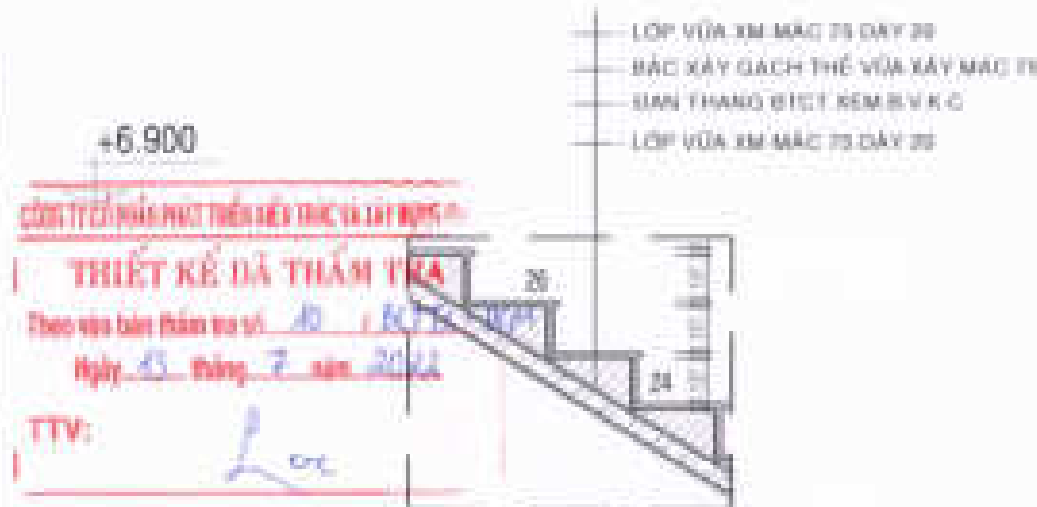

CT BẬC THANG LẦU TL: 1/15

• BẬC THANG LẦU 1 - LẦU 2 : 21 BẬC
CHIỀU RỘNG BẬC : 350mm
CHIỀU CAO TỪ BẬC 2 - BẬC 20 : 157mm
CHIỀU CAO BẬC 1 : 100mm

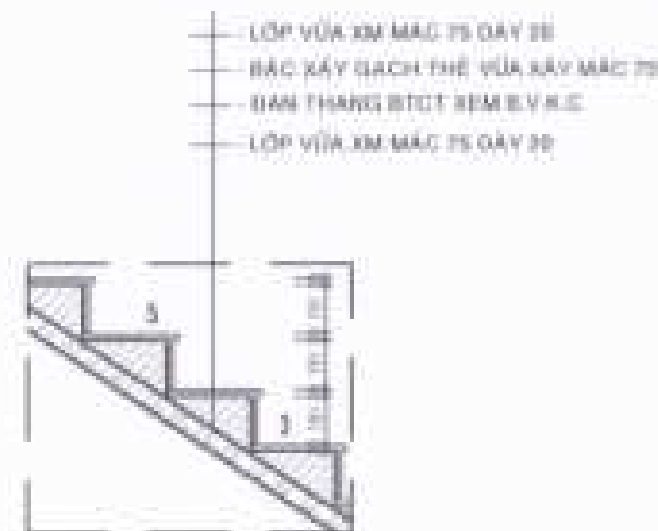

CT BẬC THANG TRỆT TL: 1/25

• BẬC THANG TRỆT - LẦU : 21 BẬC
CHIỀU RỘNG BẬC : 350mm
CHIỀU CAO TỪ BẬC 2 - BẬC 20 : 157mm
CHIỀU CAO BẬC 1 : 100mm

CHỦ ĐẦU TƯ:
CÔNG TY CỔ PHẦN ĐẦU TƯ
PHÁT TRIỂN NHÀ VÀ ĐÔ THỊ HƯNG SAIGON



GIÁM ĐỐC

Trần Quang Dương

CÔNG TRÌNH - ĐỊA ĐIỂM

MÀU NHÀ KHU ĐÔ THỊ MỚI
PHƯỚC AN


HỒN VỊ THIẾT KẾ

CÔNG TY TNHH TƯ VẤN THIẾT KẾ XÂY DỰNG

ANH VŨ


THIẾT KẾ

LÊ VĂN MỘC HƯNG

CHỖ THẺ THIẾT KẾ


LÊ THÀNH LOẠI

KHIẾN TRẠ

NGUYỄN THÁI ANH


STT: 16 CHẾP: 1 TỶ LỆ: 1/25 THÁNG: 02/2020

TÊN BẢN VẼ: LỖ LỖ (CÁN 30.55)
LỖ LỖ (CÁN 30.55)
MẶT CẮT THANG

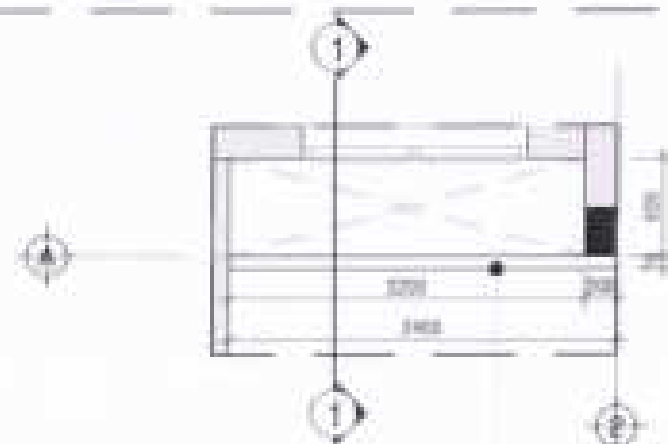


MẶT BẰNG CHI TIẾT LAM TL: 1/25

LAM NHÔM ĐỊNH HÌNH HÌNH 38x76x1.2MM MÀU TRẮNG
KHOẢNG CÁCH 76MM
LIÊN KẾT VỚI TƯỜNG CỘT BĂNG BÁT THÉP + BULONG HỖ

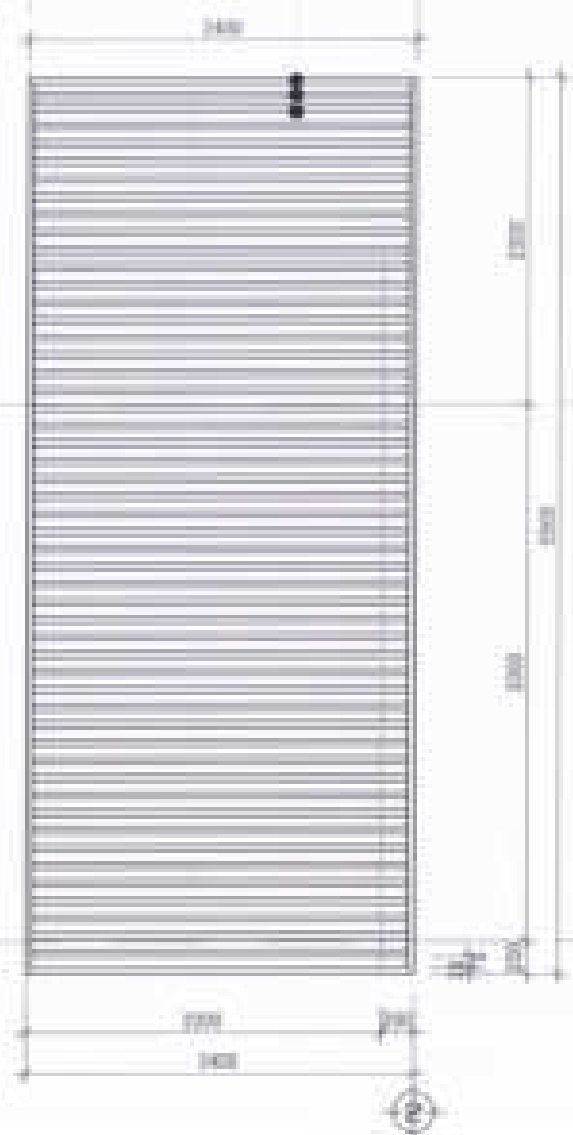

MẶT DỨNG CHI TIẾT LAM TL: 1/25

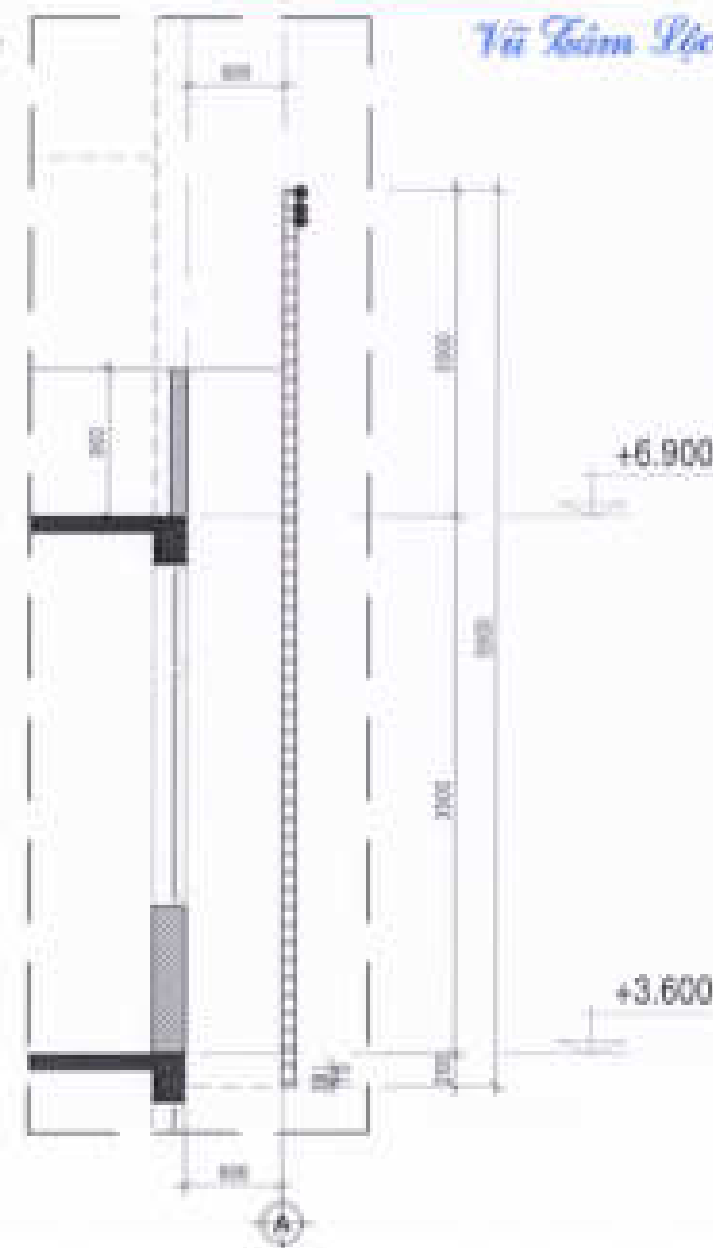

MẶT CẮT 1-1 CHI TIẾT LAM TL: 1/25

CÔNG TY CỔ PHẦN NHÀ THIẾT KẾ VÀ XÂY DỰNG

THIẾT KẾ DẪN THẨM TRA

Thay vào tên nhân sự số 40 / 50.77A / HCM

Ngày 11 tháng 7 năm 2023

TTV:

Lưu

Vũ Lâm Lộc

CHỖ DẤU TỰ

CÔNG TY CỔ PHẦN ĐẦU TƯ
PHÁT TRIỂN NHÀ VÀ ĐÔ THỊ HƯNG SÀI GÒN



GIÁM ĐỐC

Trần Quang Dương

CÔNG TRÌNH - ĐỊA ĐIỂM

MÃU NHÀ KHU ĐÔ THỊ MỚI
PHƯỚC AN

Số Phước An - Huyện Phước Trạch - Tỉnh Đồng Nai

ĐƠN VỊ THIẾT KẾ

CÔNG TY TNHH TƯ VẤN THIẾT KẾ XÂY DỰNG

NHẬT VY

Địa chỉ: 12/11 Đường Phạm Hùng, Phường 17, Quận Gò Vấp, TPHCM

ĐANG PHAN THÀNH

THIẾT KẾ

LÊ VĂN HỒNG HƯNG

CHỦ TRƯỞNG THIẾT KẾ


LÊ THANH LONG

KIỂM TRA

NGUYỄN THỊ NGUYỄN

STT: 16 CHẾP: 15 LỖ: 15 THÁNG: 05/23


TÊN BẢN VẼ: LỖ 1A (CÁM 30-00)
LỖ 1B (CÁM 30-00)
CHI TIẾT LAM

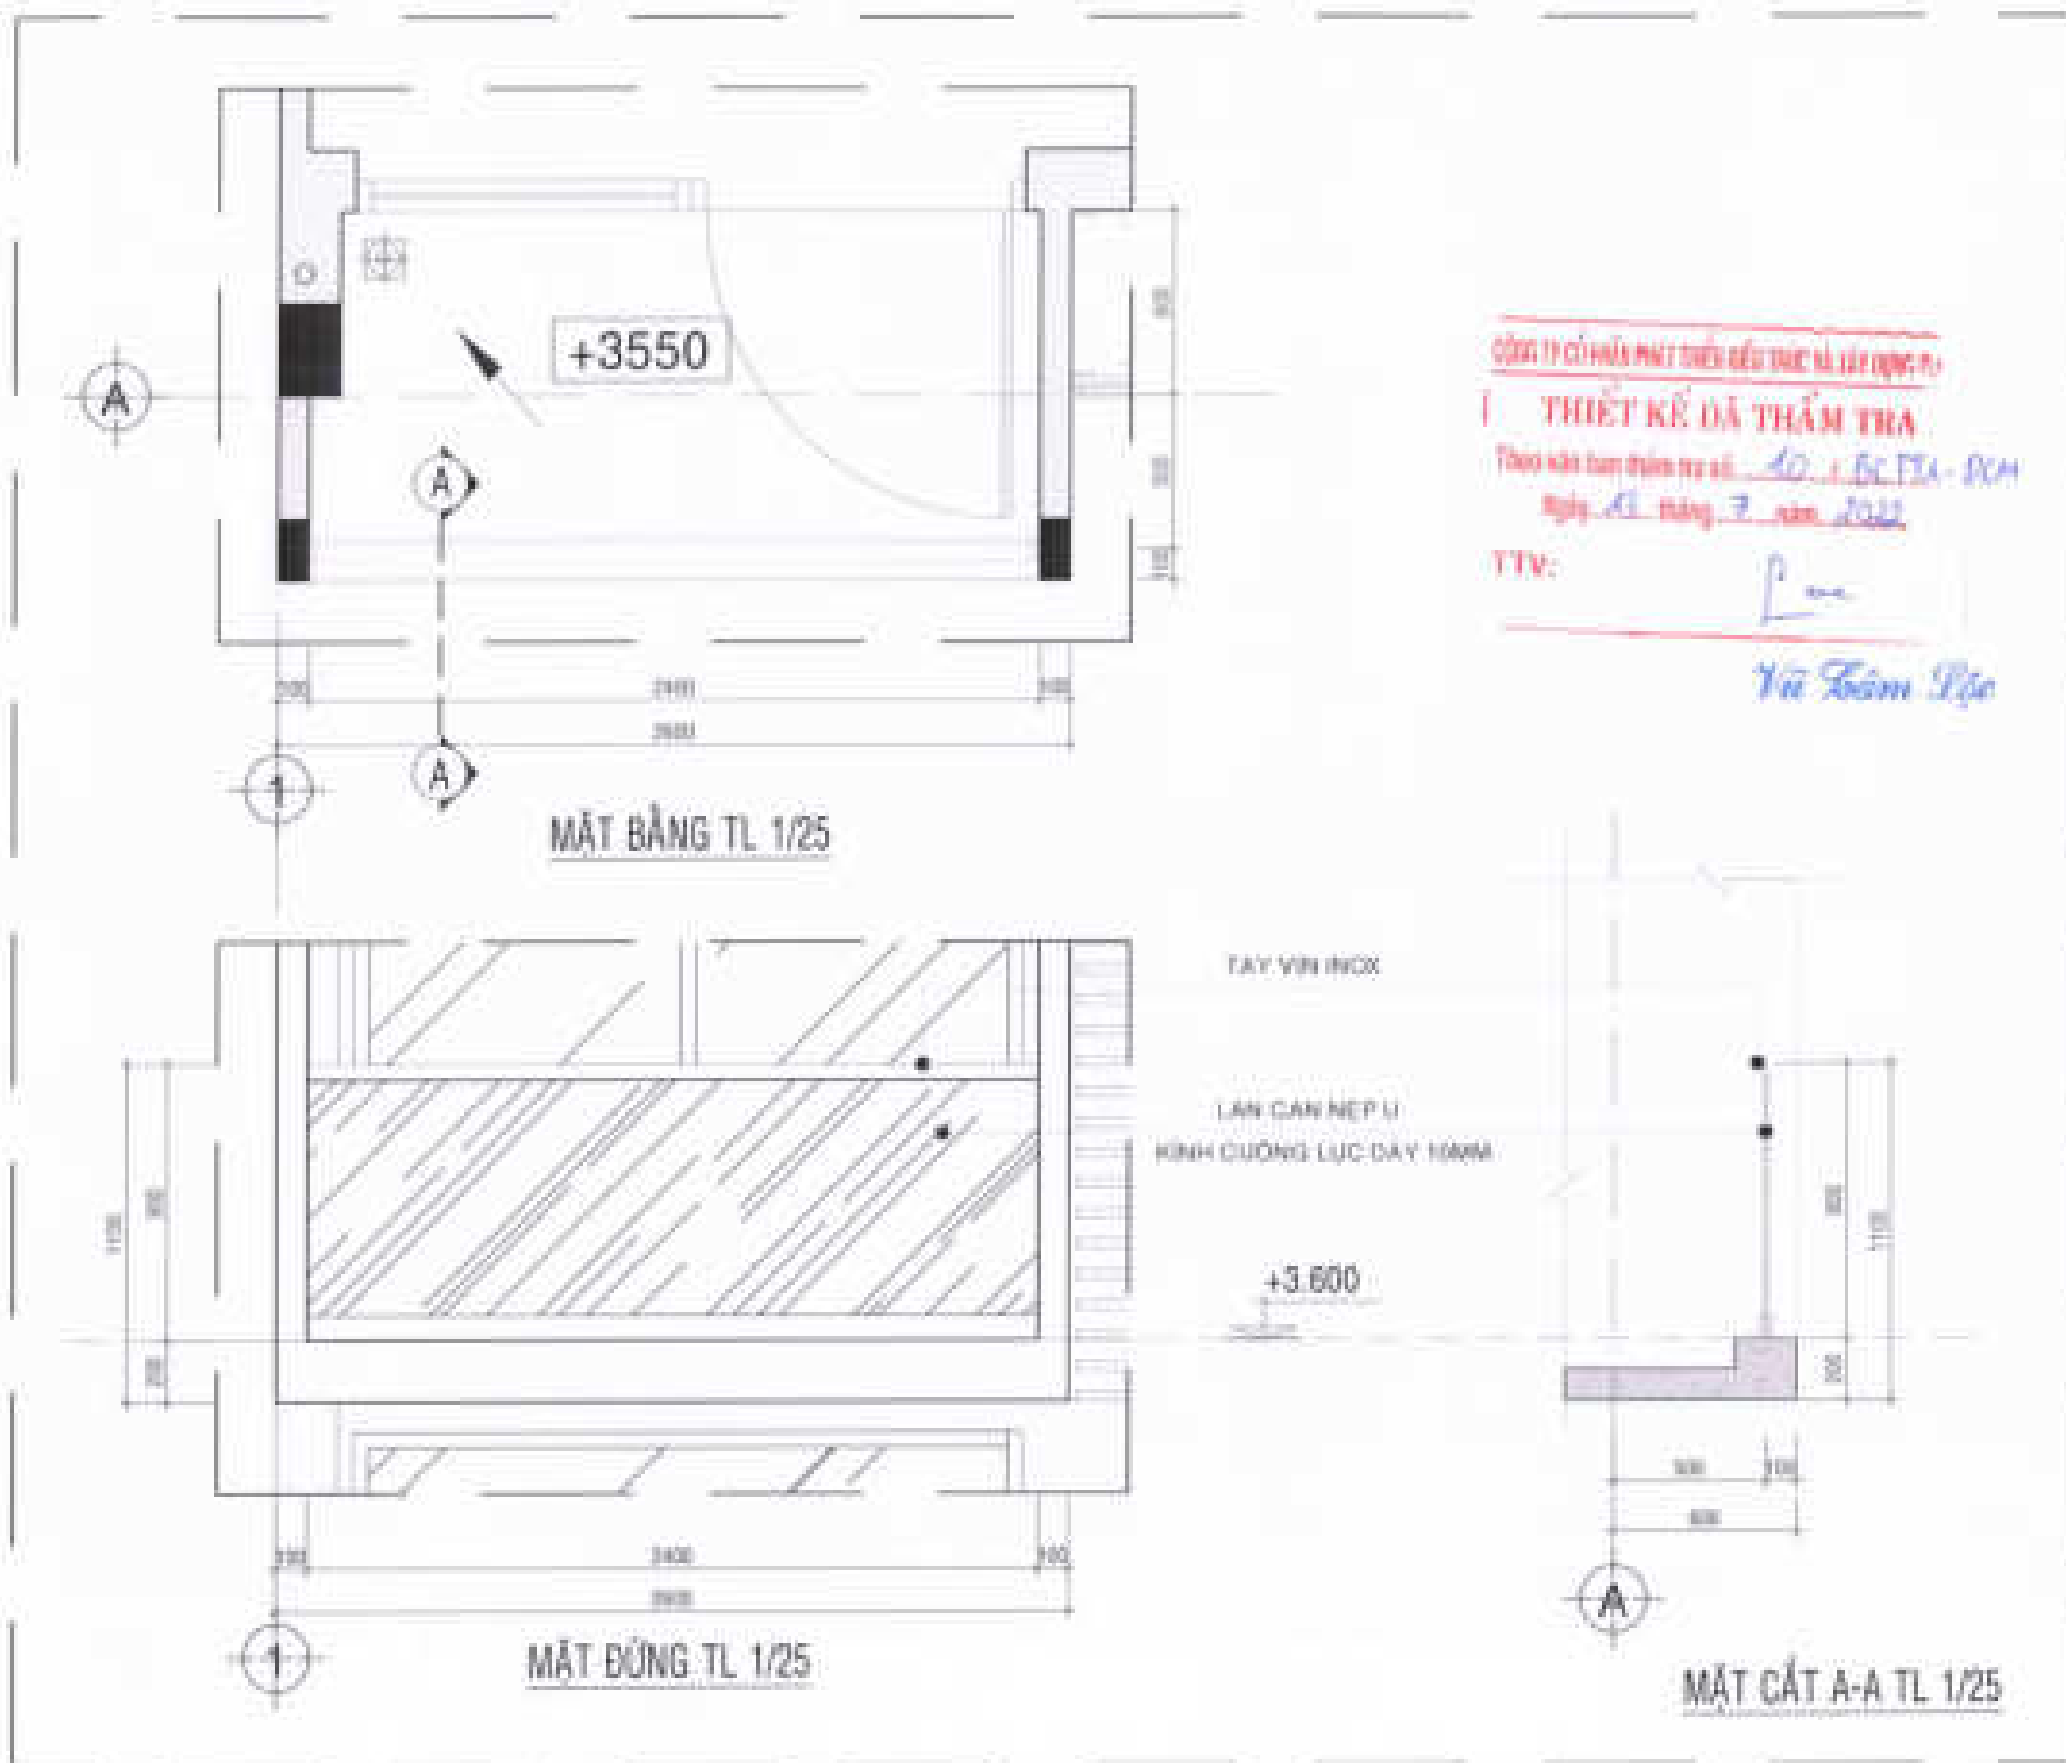

I THIẾT KẾ DẠ THẨM TRA
Theo bản lập luận dự án số: 40 / BC.TTA-DCM
Ngày 01 tháng 7 năm 2022
TTV: Lưu Vũ Lâm Phúc

CHỖ ĐẤU TỰ:
CÔNG TY CỔ PHẦN ĐẦU TƯ
PHÁT TRIỂN NHÀ VÀ ĐÔ THỊ HƯNG SÀI GÒN
GIÁM ĐỐC
Trần Quang Dương

CÔNG TRÌNH - ĐỊA ĐIỂM			
MÃU NHÀ KHU ĐÔ THỊ MỚI PHƯỚC AN			
ĐƠN VỊ THIẾT KẾ			
CÔNG TY TNHH TƯ VẤN THIẾT KẾ XÂY DỰNG			
 NHẬT VY			
Số dự án: 001/2022/Hàng Gòn, Hưng 11, Quận 12, TP. HCM			
GIÁM ĐỐC:  ĐANG PHAN THANH			
THIẾT KẾ:			
LÊ VĂN HOC HUNG			
CHỦ TỊCH THIẾT KẾ:			
LÊ THANH LONG			
KIỂM TRA:			
NGUYỄN THỊ PHƯƠNG			
ĐY: 11	CHẾP	VP LÊ	THÁNG 0000
TÊN BẢN VẼ			
LỖ LẠI (CẢM 30-65)			
LỖ LẠI (CẢM 30-65)			
CHI TIẾT 1			

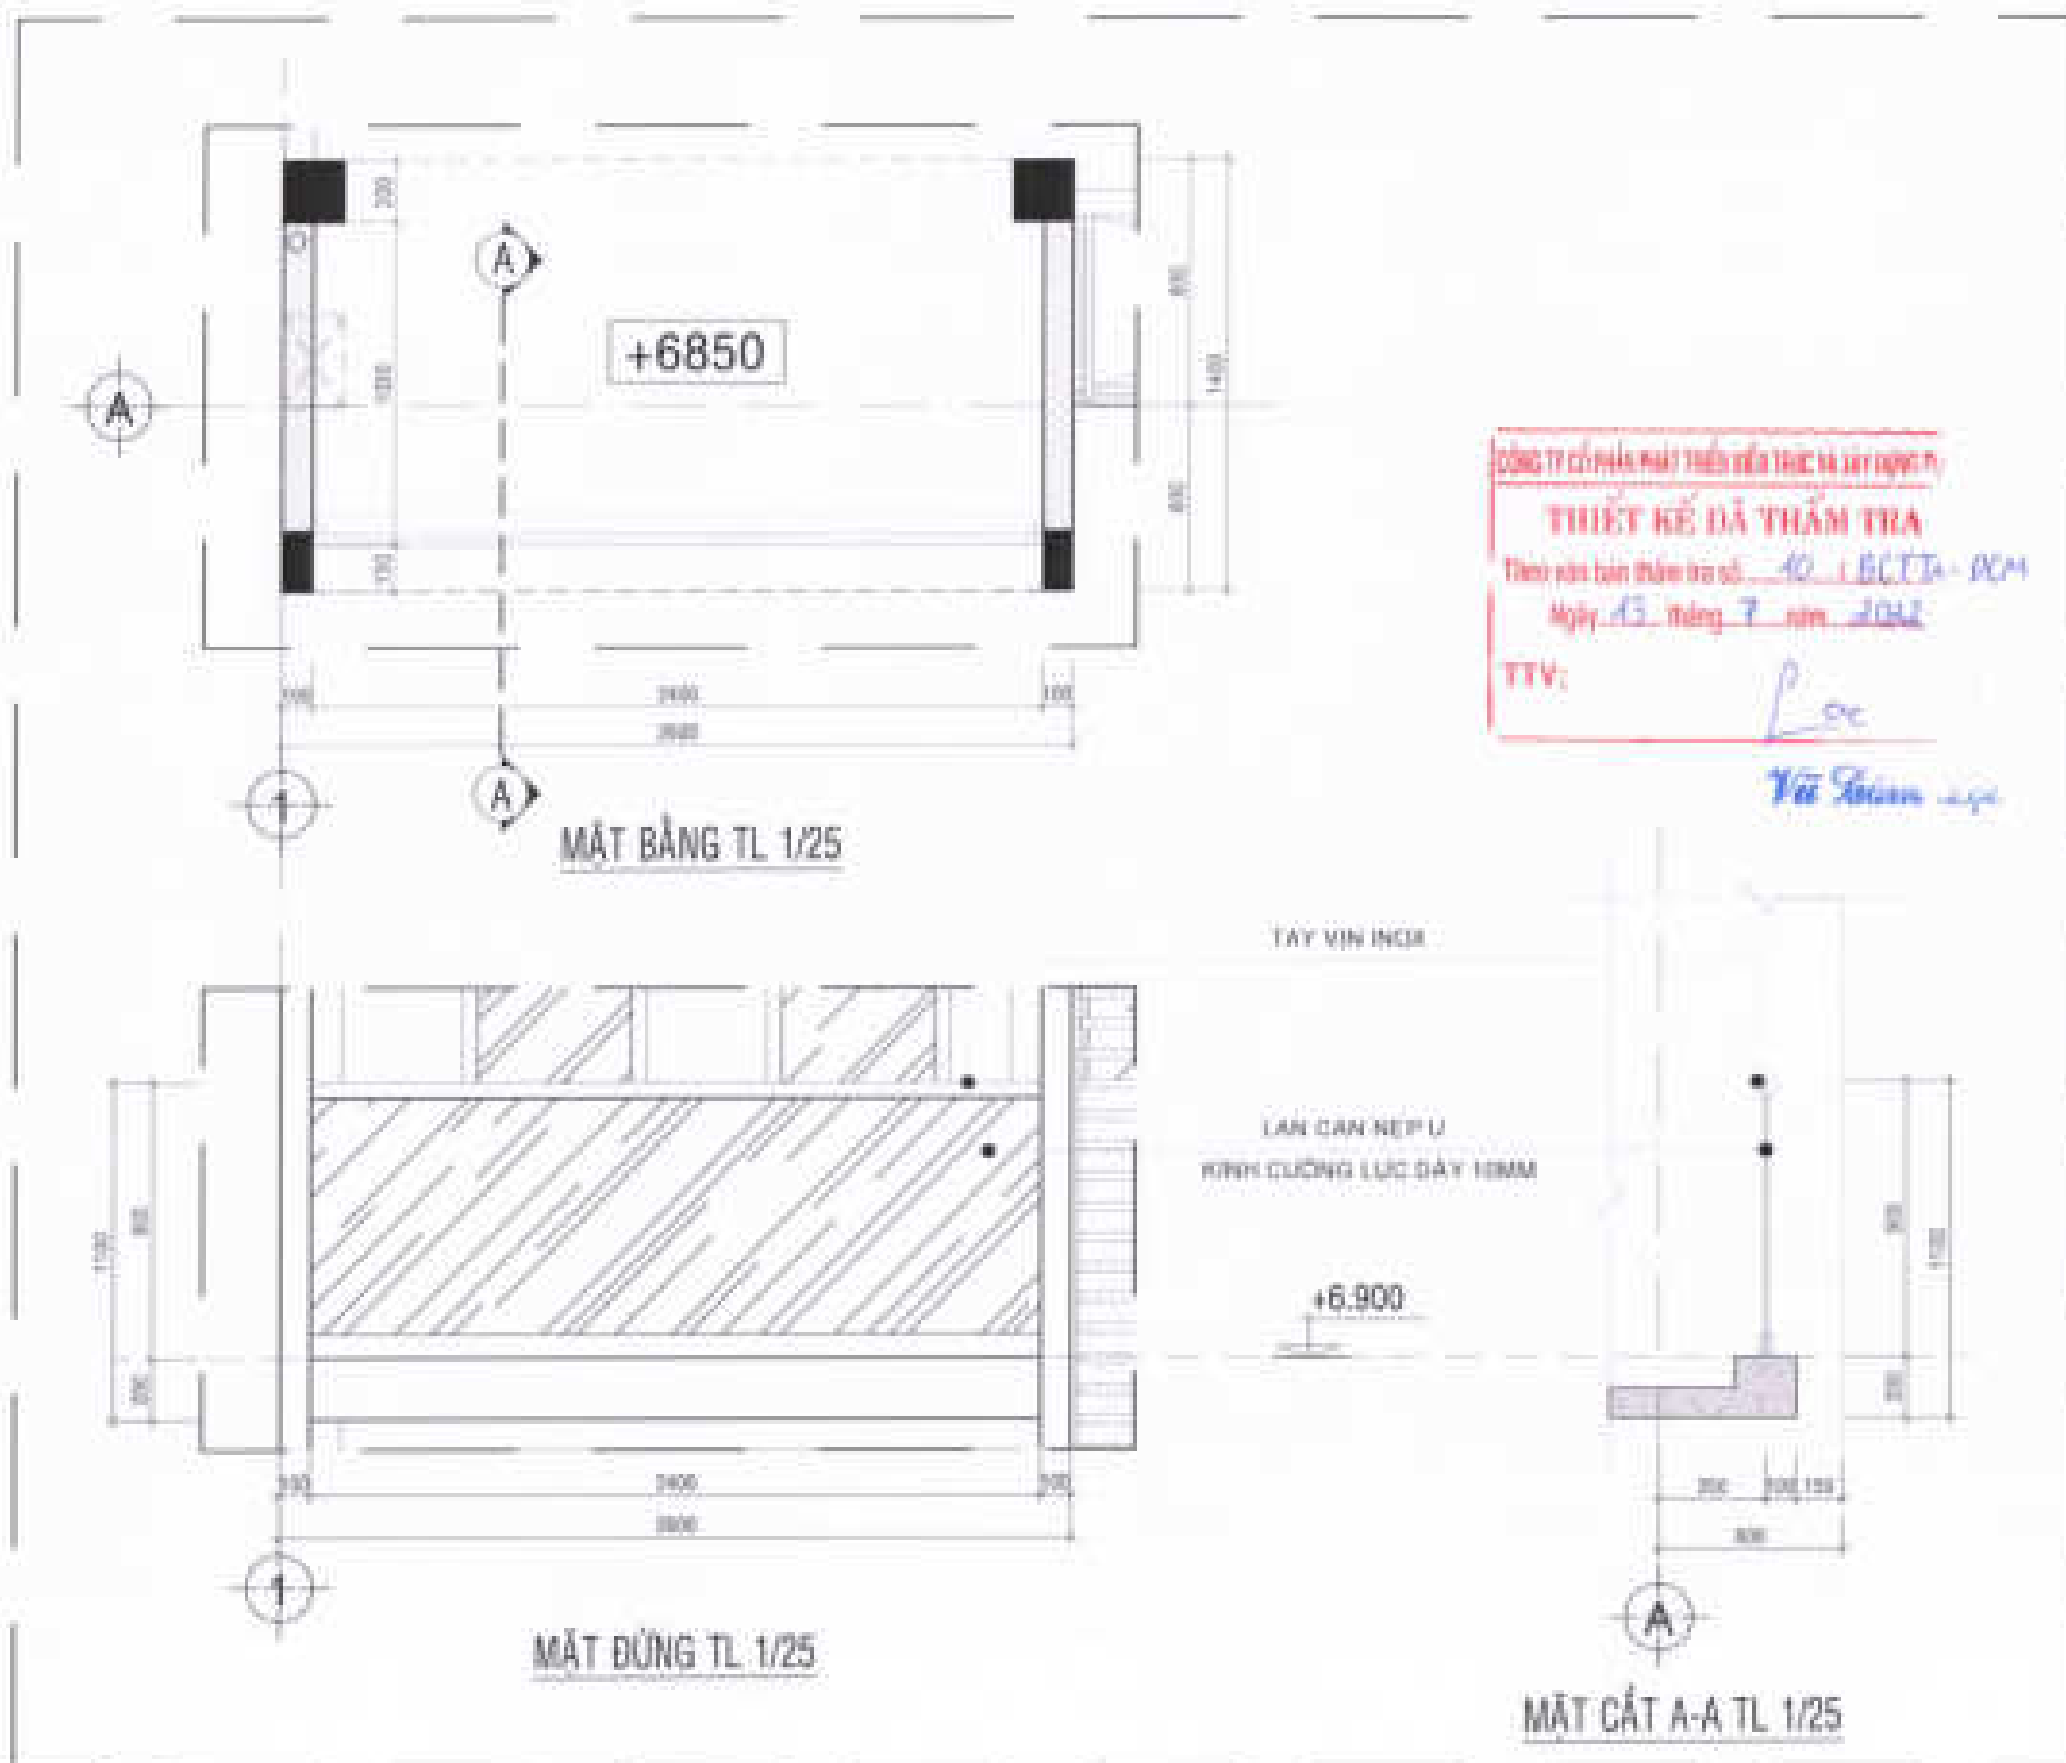

CHI TIẾT 2 TL 1/25


CHỦ ĐẦU TƯ
CÔNG TY CỔ PHẦN ĐẦU TƯ
PHÁT TRIỂN NHÀ VÀ ĐÔ THỊ HƯNG SÀI GÒN

GIÁM ĐỐC

Trần Hưng Lương

CÔNG TY CỔ PHẦN PHÁT TRIỂN NHÀ VÀ ĐÔ THỊ HƯNG SÀI GÒN
THIẾT KẾ DẪN THẨM TRA
Tên văn bản thẩm tra số: 40 / BCTTA-DCM
Ngày 13 tháng 7 năm 2022
TTV:
Võ Xuân Long


CÔNG TRÌNH - ĐỊA ĐIỂM			
MÃU NHÀ KHU ĐÔ THỊ MỚI PHƯỚC AN			
Xã Phước An - Huyện Phước Thành - Tỉnh Đồng Nai			
ĐƠN VỊ THIẾT KẾ			
CÔNG TY TNHH TƯ VẤN THIẾT KẾ XÂY DỰNG			
 NHẬT VỸ ĐƠN VỊ THIẾT KẾ			
THIẾT KẾ			
LÊ VĂN HỒNG HƯNG			
CHỦ TRƯỞNG THIẾT KẾ			
LÊ THANH LONG			
KIỂM TRA			
NGUYỄN THỊ HỒNG			
ĐVT: 01	CHẾP	TRƯỞNG	THÀNH
TÊN BẢN VẼ			
LỖ LỖ (CÁN 30-50)			
LỖ LỖ (CÁN 30-50)			
CH. TẾT 1			

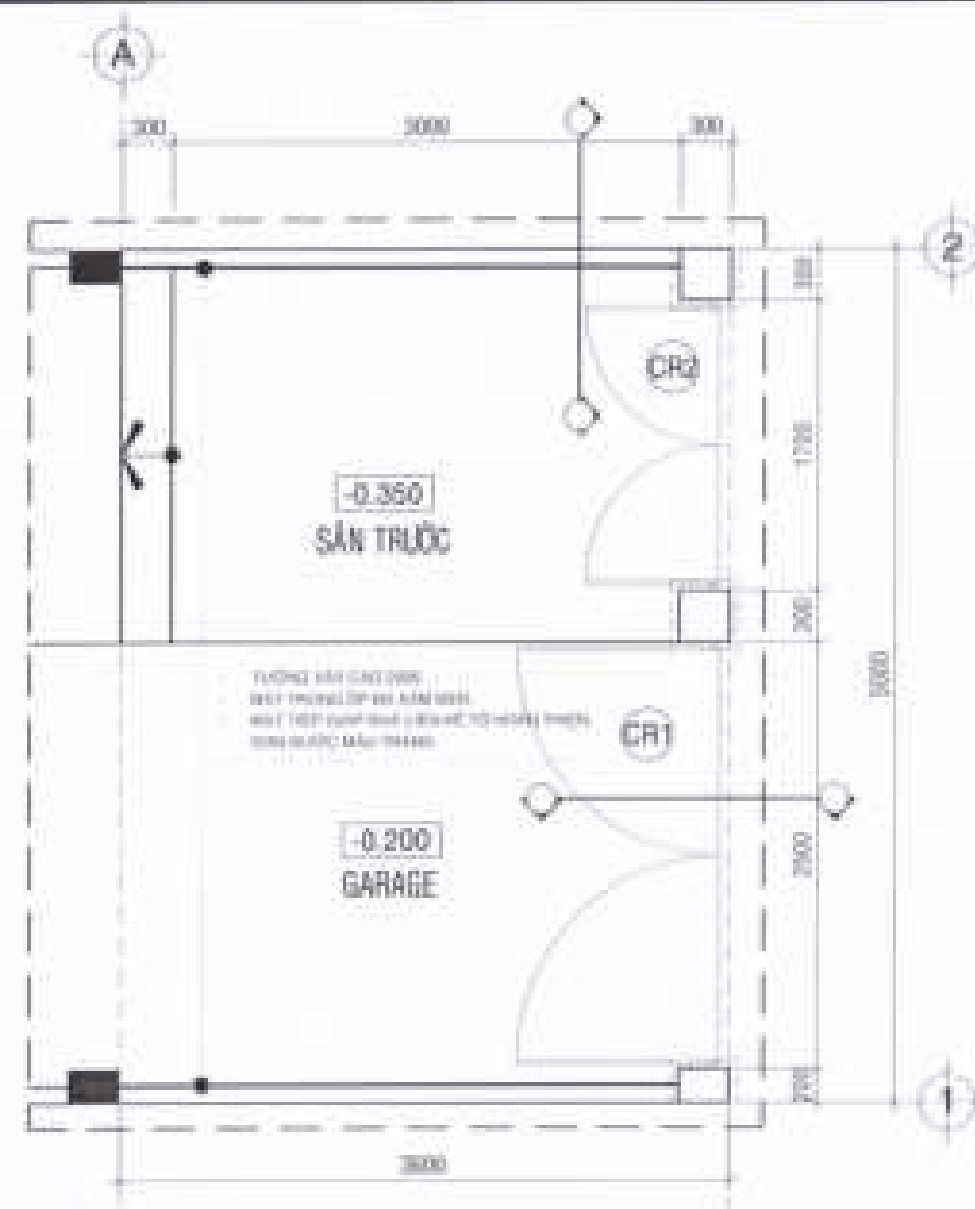


MẶT BẰNG CỔNG TƯỜNG RÀO TL 1/25

LƯU Ý:


- Tất cả các kích thước đều phải đo thực tế tại công trình.
- Cửa cổng hồ mặt nền hoàn thiện tối thiểu 50mm.
- Cửa cổng phải có bát khóa và chốt đồng mặt trong.
- Tay vịn cửa gắn hai mặt trong và ngoài.
- Cửa cổng sử dụng bản lề trục xoay.
- Đá ốp phải dùng keo chuyên dụng.
- Tường rào Sân sau Xây tô sơn nước (không ốp đá) H=2000.
- Hoàn thiện sơn nước (trắng) tất cả mặt bên không tiếp giáp với căn liền kề.

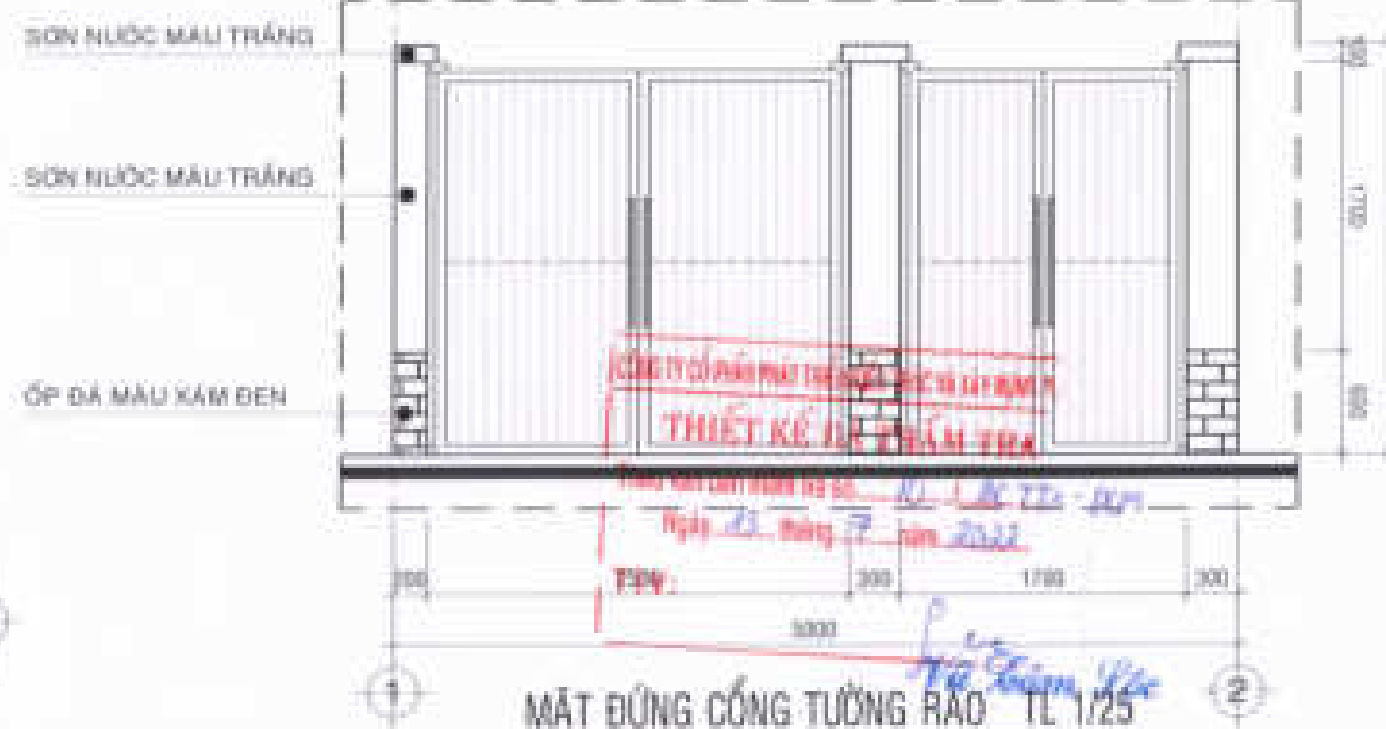


MẶT ĐỪNG CỔNG TƯỜNG RÀO TL 1/25

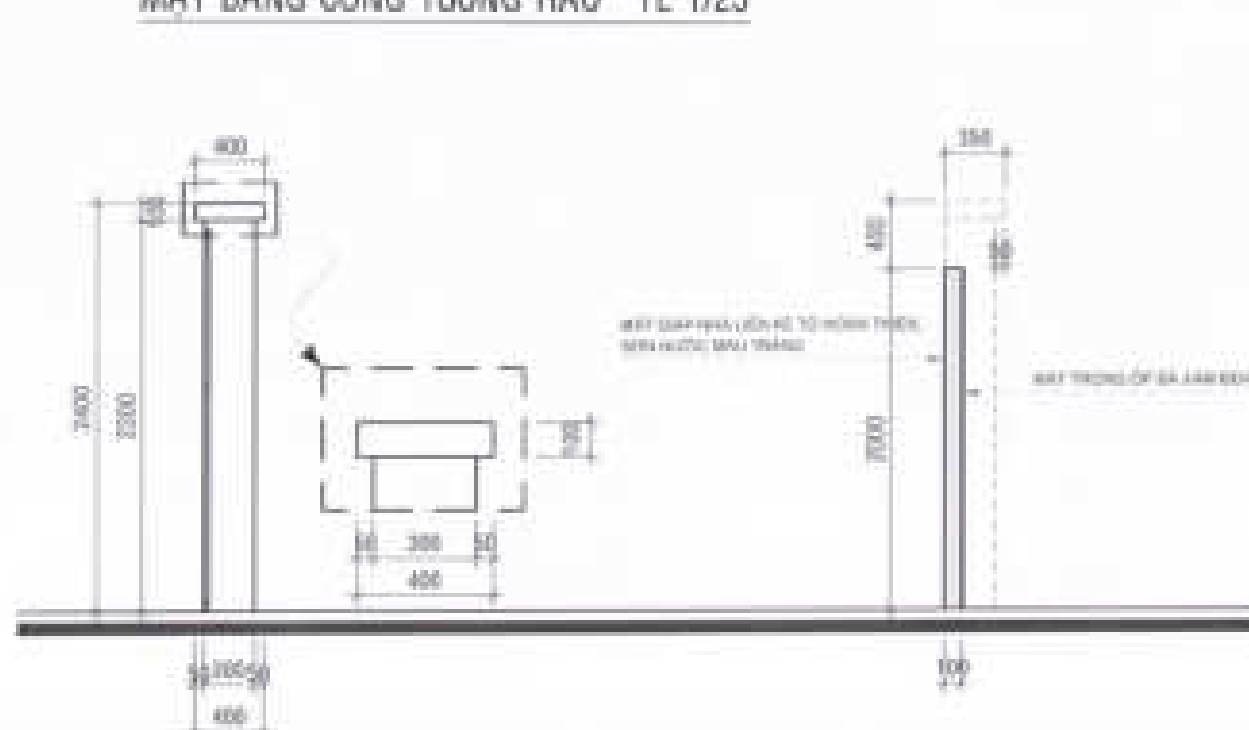


MẶT CẮT CỔNG TƯỜNG RÀO TL: 1/25

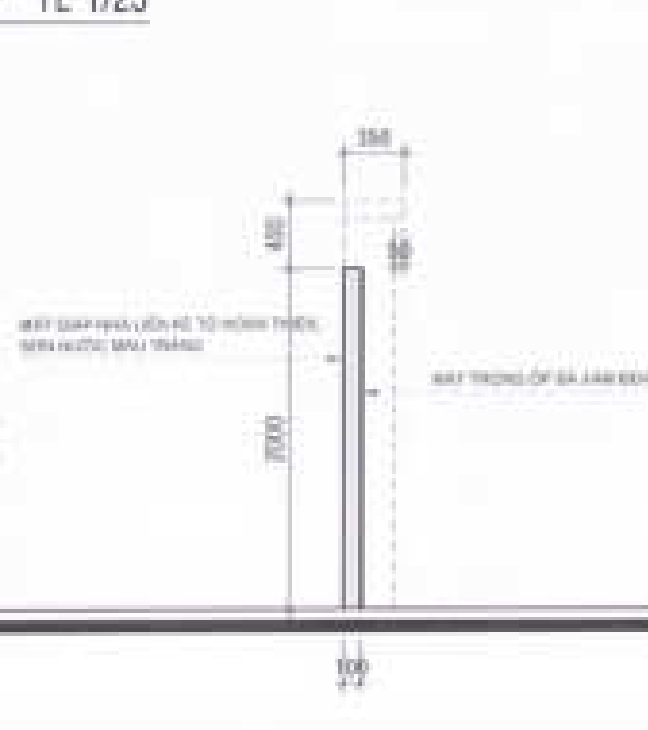

MẶT CẮT TƯỜNG RÀO TL: 1/25

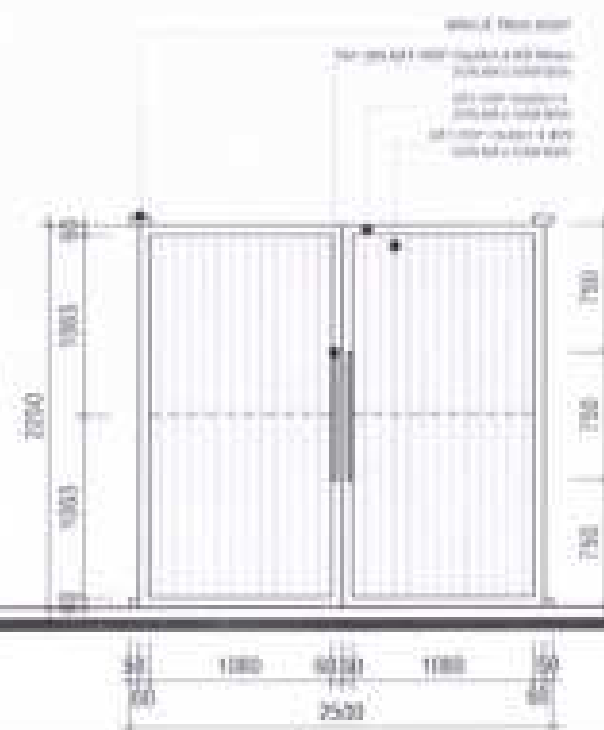

CHI TIẾT CỔNG CR1 TL1/25

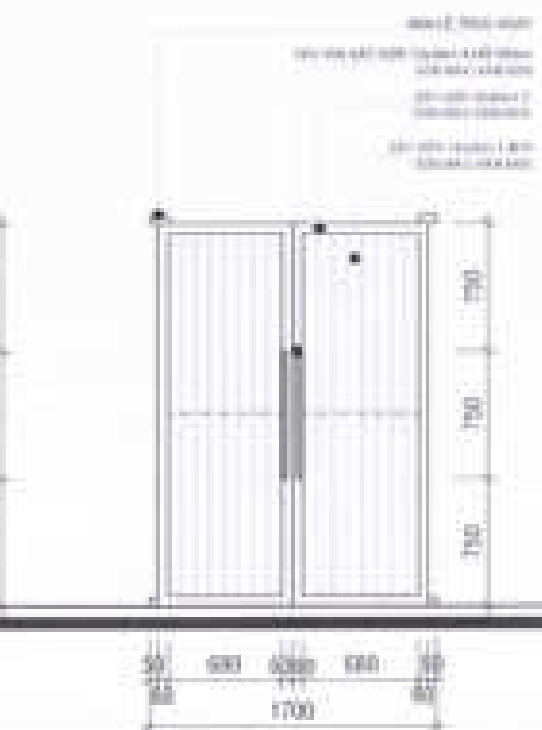

CHI TIẾT CỔNG CR2 TL1/25

CHỦ ĐẦU TƯ:
CÔNG TY CỔ PHẦN ĐẦU TƯ
PHÁT TRIỂN NHÀ VÀ ĐÔ THỊ HƯNG SÀI GÒN



GIÁM ĐỐC

Nguyễn Văn Hưng

CÔNG TRÌNH - ĐỊA ĐIỂM

MÀU NHÀ KHU ĐÔ THỊ MỚI
PHƯỚC AN


ĐƠN VỊ THIẾT KẾ

CÔNG TY TNHH TƯ VẤN THIẾT KẾ XÂY DỰNG

Nguyễn Văn Hưng
NHẬT VỸ

ĐƠN VỊ THIẾT KẾ

CÔNG TY TNHH TƯ VẤN THIẾT KẾ XÂY DỰNG

ĐƠN VỊ THIẾT KẾ

CÔNG TY TNHH TƯ VẤN THIẾT KẾ XÂY DỰNG

PHẦN KẾT CẤU

DANH MỤC BẢN VẼ KẾT CẤU

[illegible]

QUẢN ĐỐC



Trần Quang Dương

CÔNG TRÌNH / BÀN CHẤM

MẪU NHÀ KHU ĐÔ THỊ MỚI
PHƯỚC AN


ĐƠN VỊ THIẾT KẾ:

CÔNG TY TNHH TƯ VẤN THIẾT KẾ XÂY DỰNG

THUYẾT KẾ

ĐƠN VỊ THIẾT KẾ

THUYẾT KẾ

THUYẾT KẾ

GHI CHÚ TỔNG QUÁT BÊTÔNG

1. TIÊU CHUẨN THIẾT KẾ (VIỆT NAM)

- TIÊU CHUẨN THIẾT KẾ NỀN NHÀ VÀ CÔNG TRÌNH TƯƠNG 40 - 10

2. MẠC BÊTÔNG (M)

- MẠC BÊTÔNG MÓNG : CỐ ĐỊNH - BÀ HƯỚNG - MẠC 250
- MẠC BÊTÔNG CHO CÁC LỚN CẦU KIỂM KHÁC : MẠC 250
- MẠC BÊTÔNG LỚT BÀ LƯC : MẠC 100

3. LỚP BÊ TÔNG MÀU SẮC CỐT THÉP

- THÀNH : ĐỐI VỚI MÓNG
- THÀNH : ĐỐI VỚI SÀN CAO HỘ NĂM DƯỚI LỚP SÀN
- THÀNH : ĐỐI VỚI LẦM CAO CỘ KHÔNG TIẾP XÚC LỚP SÀN
- THÀNH : ĐỐI VỚI SÀN KHÔNG TIẾP XÚC VỚI SÀN
- THÀNH : ĐỐI VỚI SÀN TIẾP XÚC VỚI SÀN

4. KẾT CẤU



5. CỐT THÉP SỬ DỤNG CHO DỰ ÁN NÀY

- THÉP B-10 : $R_s = 235 \text{ N/mm}^2$
- THÉP B-8 : $R_s = 235 \text{ N/mm}^2$
- TẤT CẢ CÁC MỐI NỐI SỬ DỤNG SƠ LỆ NHANH
- CHỖ NỐI SỬ DỤNG THÉP : $L = 30d$
- CHỖ NỐI SỬ DỤNG MÓI THÉP : $L = 30d$

6. ĐẤT NỀN VÀ ĐÁY MÓNG

- ĐẤT NỀN DƯỚI SÀN VÀ ĐÁY MÓNG PHẢI ĐƯỢC LẮM CHẶT
- SÀN NÀY ĐƯỢC CỐ ĐỊNH CỘT (HỘ CỘT < 0.50)
- ĐẤT NỀN DƯỚI ĐÁY MÓNG LÀ NỀN ĐẤT TỰ NHIÊN


7. MỐI NỐI THÉP

- VI TRÍ MỐI NỐI PHẢI SẴN KẾ HOẠCH TRƯỚC VÀ NÊN SẴN KẾ HOẠCH
- ĐƯỢC MỐI TẠI MỘT VI TRÍ ĐƯỢC CHỈ ĐỊNH TRƯỚC
- TẠI MỐI CHỖ NỐI : $L = 30d$
- TẠI MỐI CHỖ NỐI : $L = 30d$

THIẾT KẾ ĐÃ THẨM TRA
Thay mặt ban thẩm tra số 40 / ĐCTĐ - ĐM
Ngày 12 tháng 9 năm 2016
TTV: *Lưu*


Vũ Xuân Việt

CHI TIẾT GIA CƯỜNG THÉP

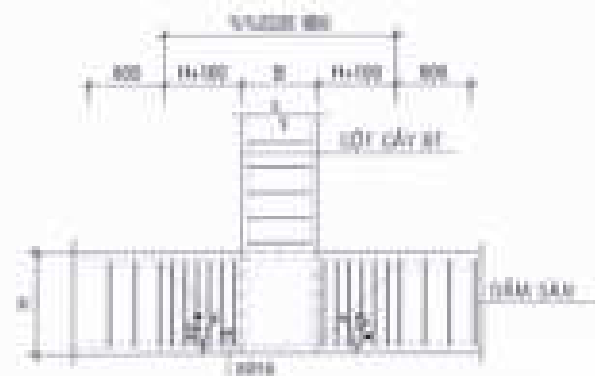


CHI TIẾT GIA CƯỜNG THÉP
TẠI VỊ TRÍ CẤY CỘT TRÊN DẦM

Tỷ lệ: 1/20

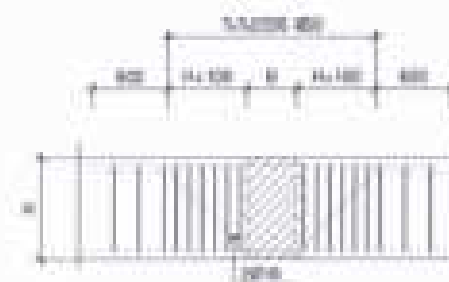

CHI TIẾT GIA CƯỜNG THÉP
TẠI VỊ TRÍ DẦM GIAO NHAU

Tỷ lệ: 1/20

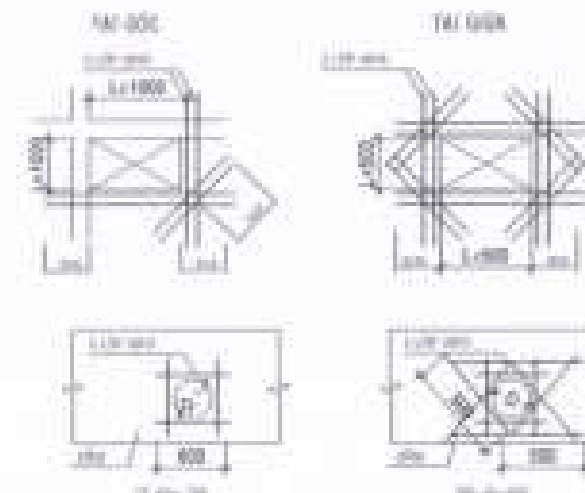

CẤU TẠO LỖ XUYÊN SÀN - DẦM

THUYẾT KẾ

THUYẾT KẾ

Giám Đốc
Phan Quang Đường

CÔNG TRÌNH - GIA TIẾM

MÃU NHÀ KHU ĐÔ THỊ MỚI
PHƯỚC AN

Số 14/001, An - Khu vực mới thành lập - Thành phố Hồ Chí Minh

ĐƠN VỊ THIẾT KẾ

CÔNG TY TNHH TƯ VẤN THIẾT KẾ XÂY DỰNG



THIẾT KẾ

NGUYỄN VĂN CẨM
CHỦ TRƯỞNG THIẾT KẾ

VU VĂN LỘC
KIỂM TRA

NGUYỄN THỊ THÚY

Ngày: 01/08/2021

TÊN BẢN VẼ
CÁC BẢNG KỸ THUẬT
















CẤU TẠO NÚT KHUNG

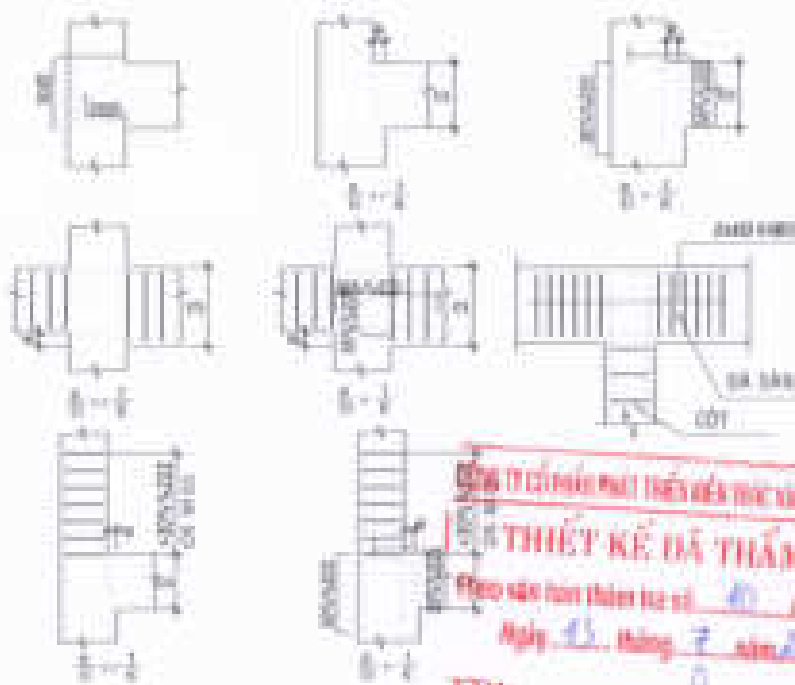

THIẾT KẾ ĐÃ THẨM TRA

CHI TIẾT BỐ TRỤ TƯỜNG

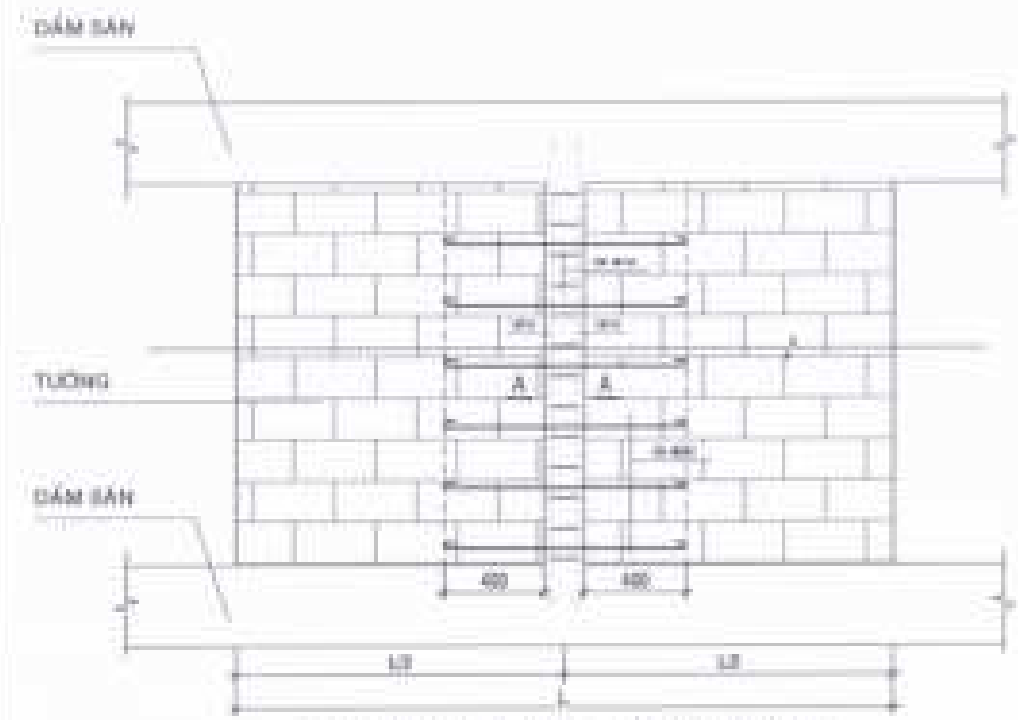

CHI TIẾT LIÊN KẾT TƯỜNG VÀO CỘT

(BỐ VỠN TƯỜNG CÓ CHIỀU DẠY $L = 4m$) TL: 1/20


1. TƯỜNG DẠY 100



MẶT CẮT A - A

TL: 1/20


1. TƯỜNG DẠY 100

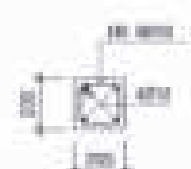

MẶT CẮT A - A

TL: 1/20

CHI TIẾT CHỜ THÉP XÂY TƯỜNG

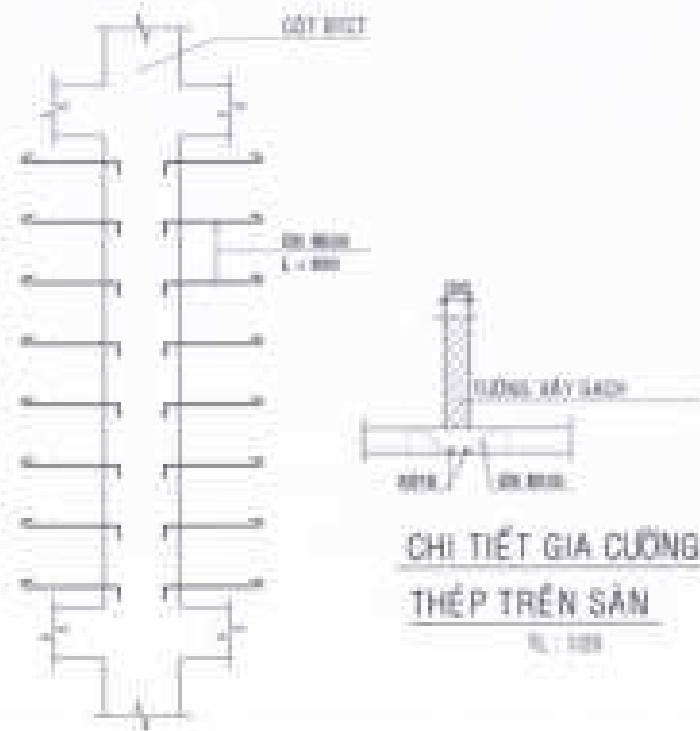


CHI TIẾT GIA CƯỜNG
THÉP TRÊN SÀN

TL: 1/20

%%BỐ TRÍ THÉP DẦM (TL : 1/20)

DẦM NHIỀU NHỊP

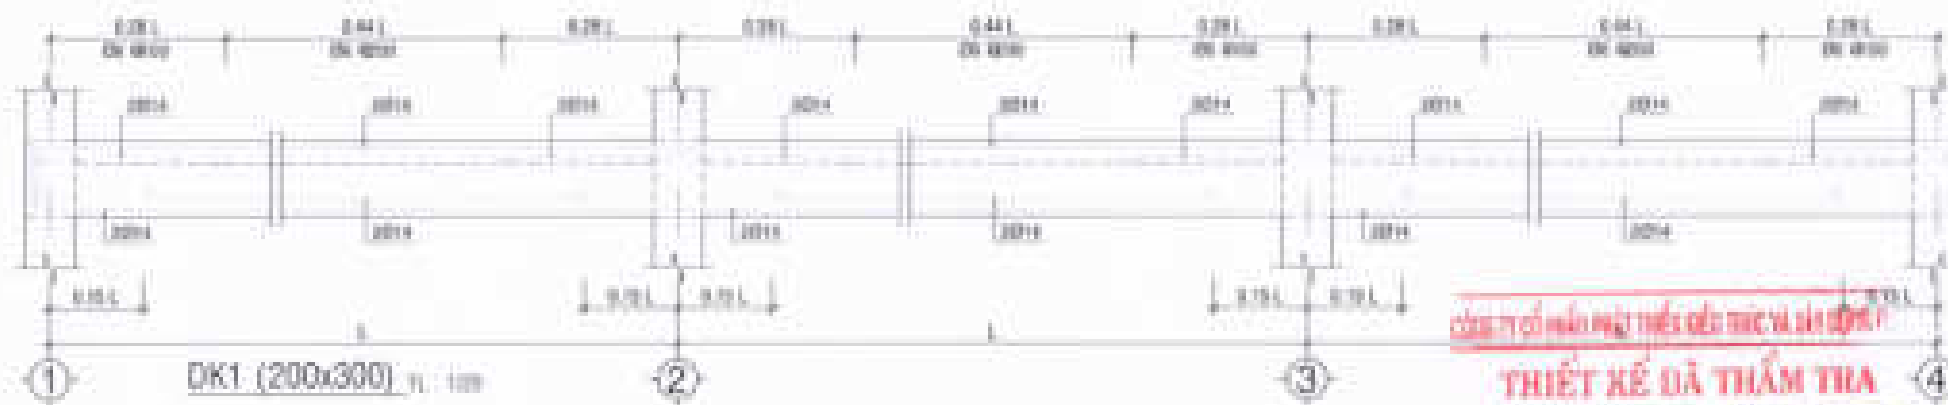

CÔNG TY CỔ PHẦN MỸ THIẾT KẾ VÀ XÂY DỰNG



Ngày 11 tháng 7 năm 2022


TTV:

Chu

DẦM MỘT NHỊP



DẦM MỘT NHỊP CỎ CONSOL

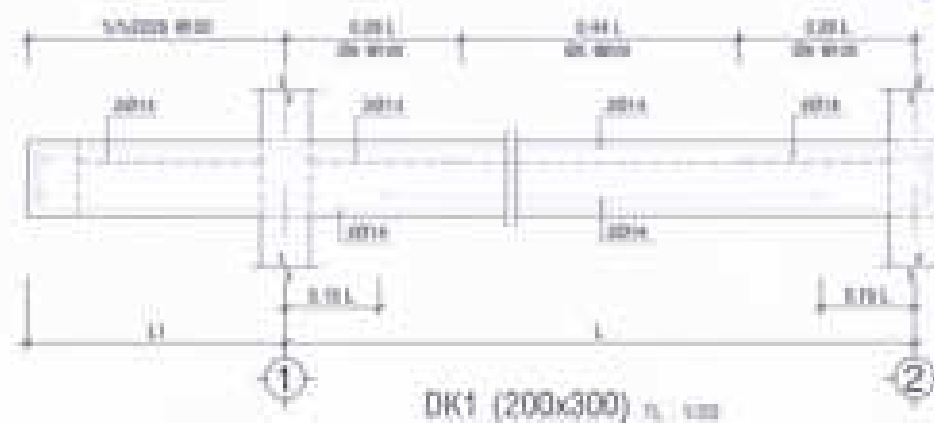

Vũ Tâm Lệ

CHỦ ĐẦU TƯ:
CÔNG TY CỔ PHẦN ĐẦU TƯ
PHÁT TRIỂN NHÀ VÀ ĐÔ THỊ HƯNG SÀI GÒN

GIÁM ĐỐC



Trần Quang Trường

CÔNG TRÌNH - ĐỊA ĐIỂM

MÃU NHÀ KHU ĐÔ THỊ MỚI
PHƯỚC AN

ẤP PHƯỚC AN - HUYỆN MỸ THẠCH - TỈNH ĐỒNG NAI

ĐƠN VỊ THIẾT KẾ:

CÔNG TY TNHH TƯ VẤN THIẾT KẾ XÂY DỰNG

AMAT KT CA LTD

NHẬT VY

ĐƠN VỊ THIẾT KẾ VÀ XÂY DỰNG

GIÁM ĐỐC

Trần Quang Trường

ĐỒNG PHẢN THÁNH

THIẾT KẾ

NGUYỄN VĂN CẢNH

CHỦ TRƯỞNG THIẾT KẾ

VŨ VĂN LỘC

KIỂM TRA

NGUYỄN THỊ PHƯƠNG

KT: 1

CHẾP

TR: 1


THÁNG 08/22

TÊN BẢN VẼ

LỖ LẮC (CÁM 30-50)

LỖ LẮC (CÁM 30-50)


QUY TRÌNH KỸ THUẬT

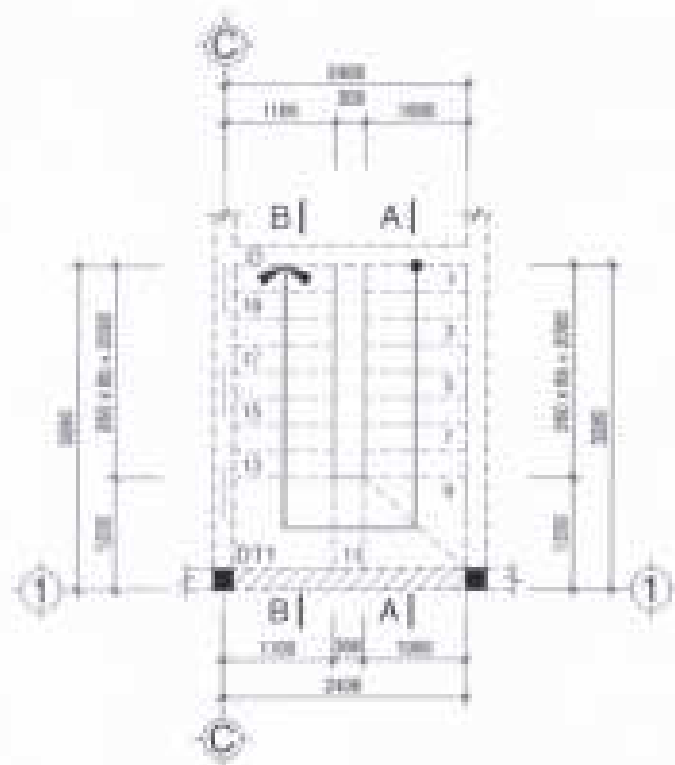

MẶT BẰNG BỐ TRÍ CẦU THANG

(TỪ +0.000 ĐẾN +3.600)

TL: 1/50

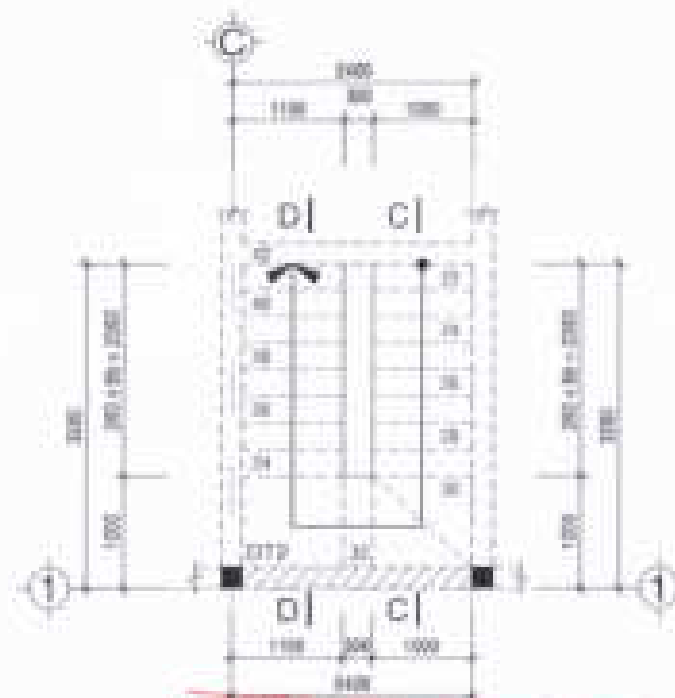


MẶT BẰNG BỐ TRÍ CẦU THANG

(TỪ +3.600 ĐẾN +6.900)


TL: 1/50

GHỊ CHÚ


- + SỐ TẦNG NHÀ 10/ MẠC 110
- + THIẾT D - 10 - H₀ = 2300 mm
- + THIẾT D - 10 - H₀ = 2300 mm
- + SÀN THANG CÓ CHỖ DÂY H = 120mm

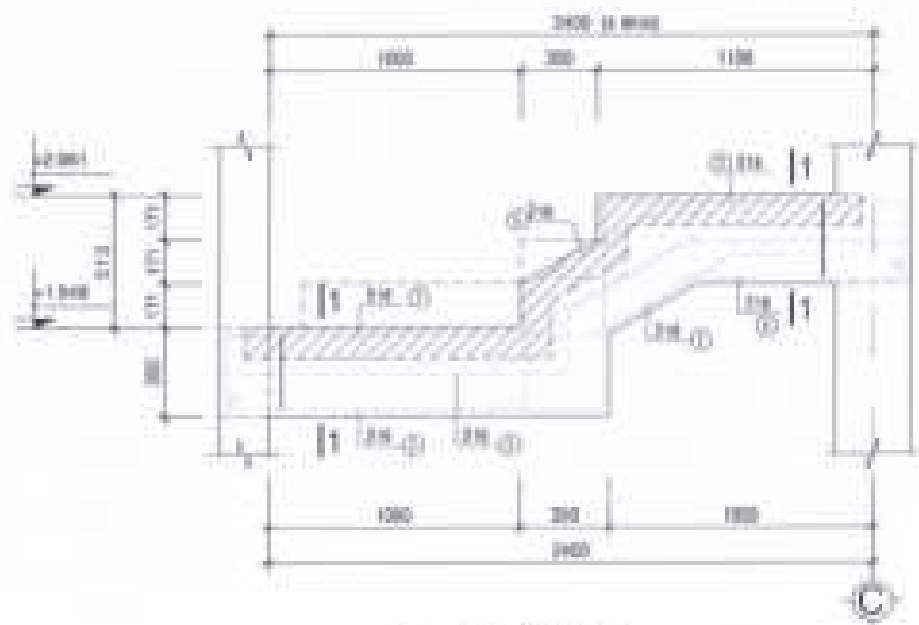

DT1 (200x350) TL: 1/50

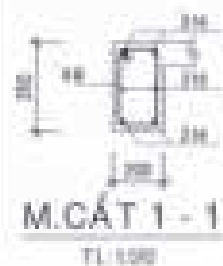

M.CẮT 1 - 1
TL: 1/50

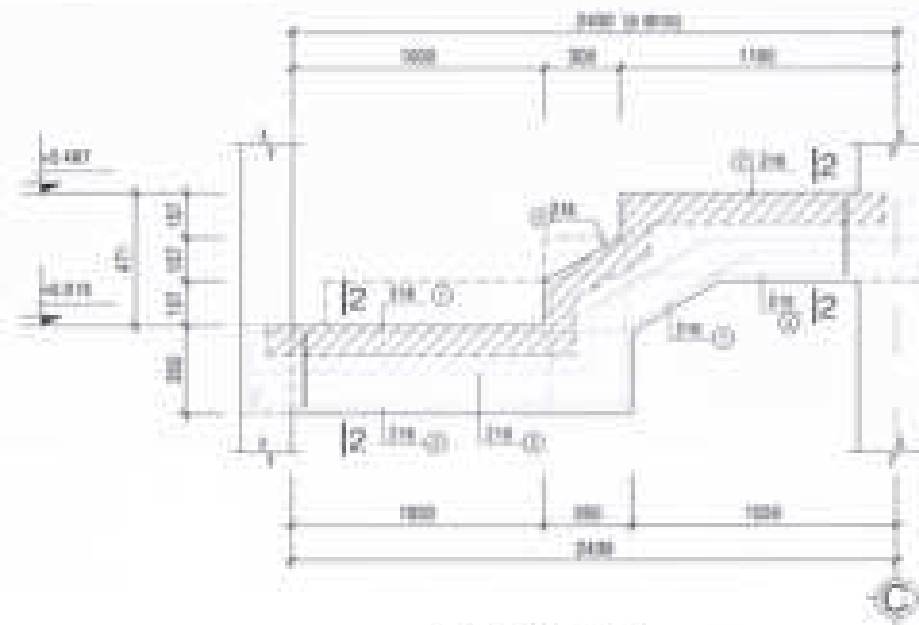

DT2 (200x350) TL: 1/50



M.CẮT 2 - 2
TL: 1/50

CHỖ ĐẦU TƯ
CÔNG TY CỔ PHẦN ĐẦU TƯ
PHÁT TRIỂN NHÀ VÀ ĐÔ THỊ HƯNG SÀI GÒN



GIÁM ĐỐC

Trần Quang Dương

CÔNG TRÌNH - ĐỊA ĐIỂM

MÀU NHÀ KHU ĐÔ THỊ MỚI
PHƯỚC AN

Xã Phước An - Huyện Bình Chánh - Thành phố HCM

ĐƠN VỊ THIẾT KẾ

CÔNG TY TNHH TƯ VẤN THIẾT KẾ XÂY DỰNG

NHẬT VY

ĐƠN VỊ THIẾT KẾ

CÔNG TY TNHH TƯ VẤN THIẾT KẾ XÂY DỰNG

ĐANG PHAN THÀNH

THIẾT KẾ

HUYỀN VÂN CẢNH

CHỖ THIẾT KẾ

VÔ VĂN LỘC

HIỂM THA


NGUYỄN TH. NHƯNG

DT: 10/ GIỚI: 1/10/ THÁNG: 03/2022

TÊN BẢN VẼ: LỖ LỖ (CÁN 30-50)


LỖ LỖ (CÁN 30-50)

MẶT BẰNG BỐ TRÍ CẦU THANG

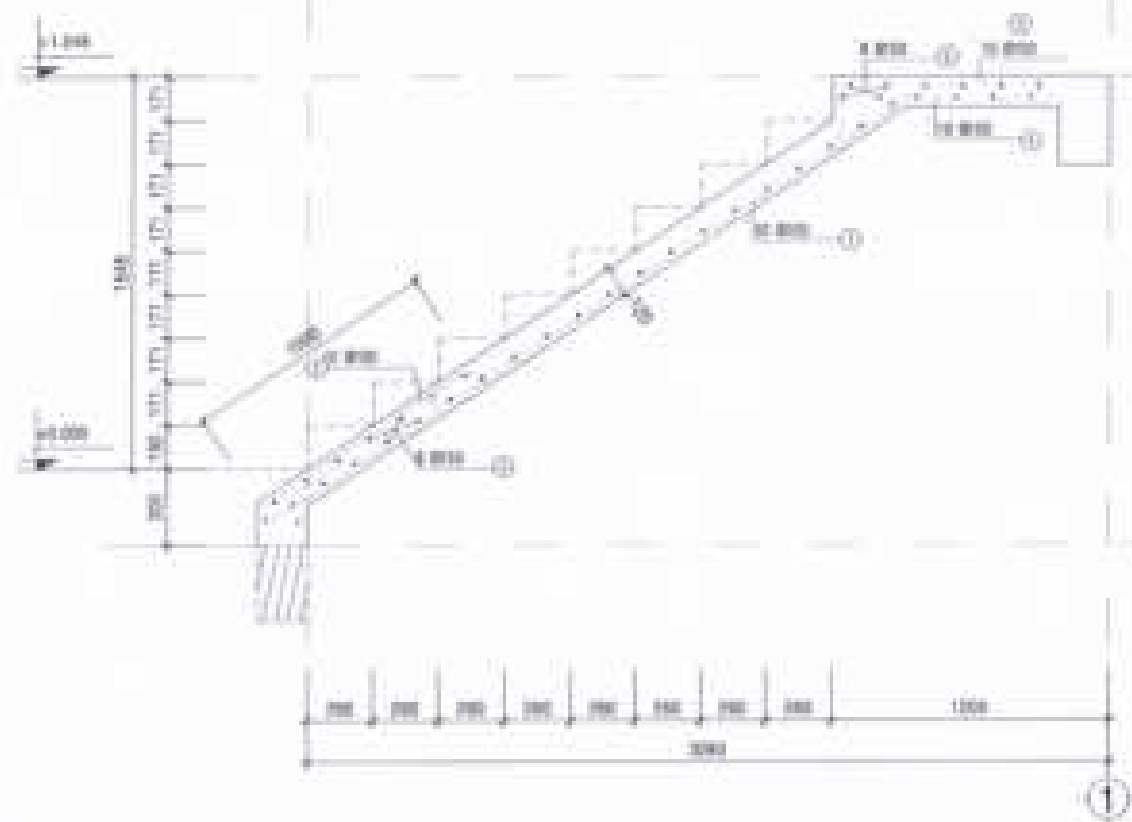

MẶT CẮT A - A

Tỷ lệ 1:100

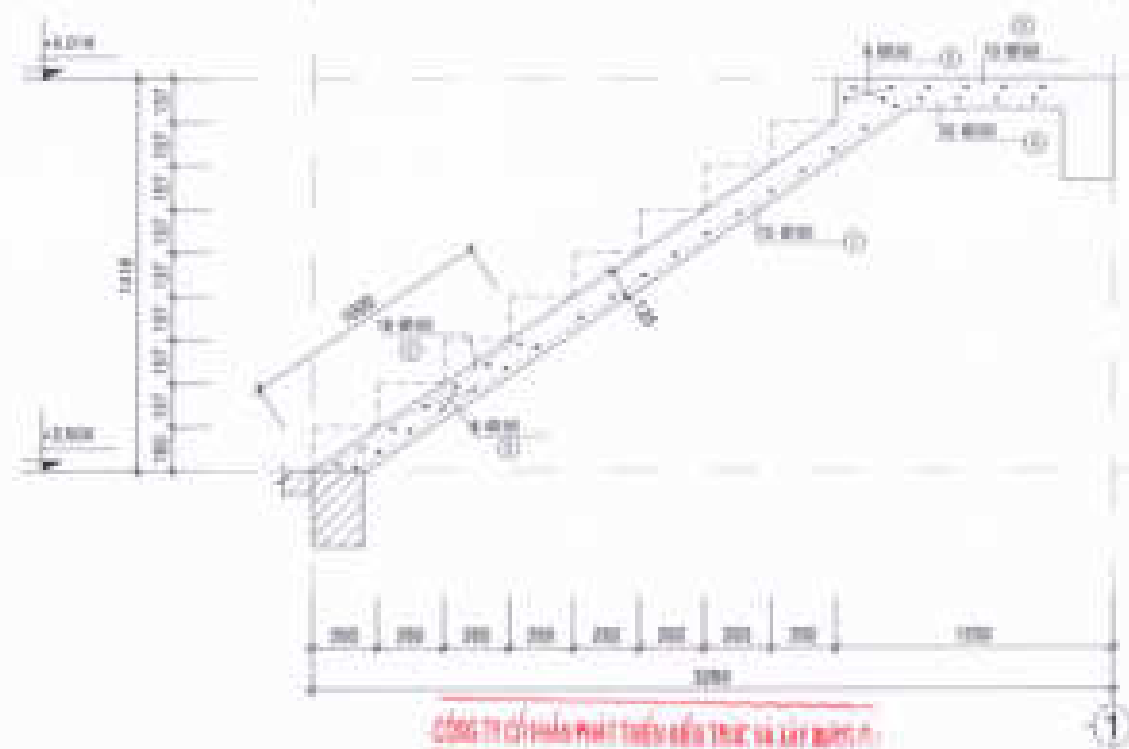

CÔNG TY CỔ PHẦN PHÁT TRIỂN NHÀ VÀ ĐÔ THỊ HƯNG SÀI GÒN

THIẾT KẾ VÀ THẨM TRA


MẶT CẮT C - C

Thay đổi kích thước theo yêu cầu của chủ đầu tư

Ngày 15 tháng 9 năm 2022


TTV: Lọc

Vũ Xuân Lộc

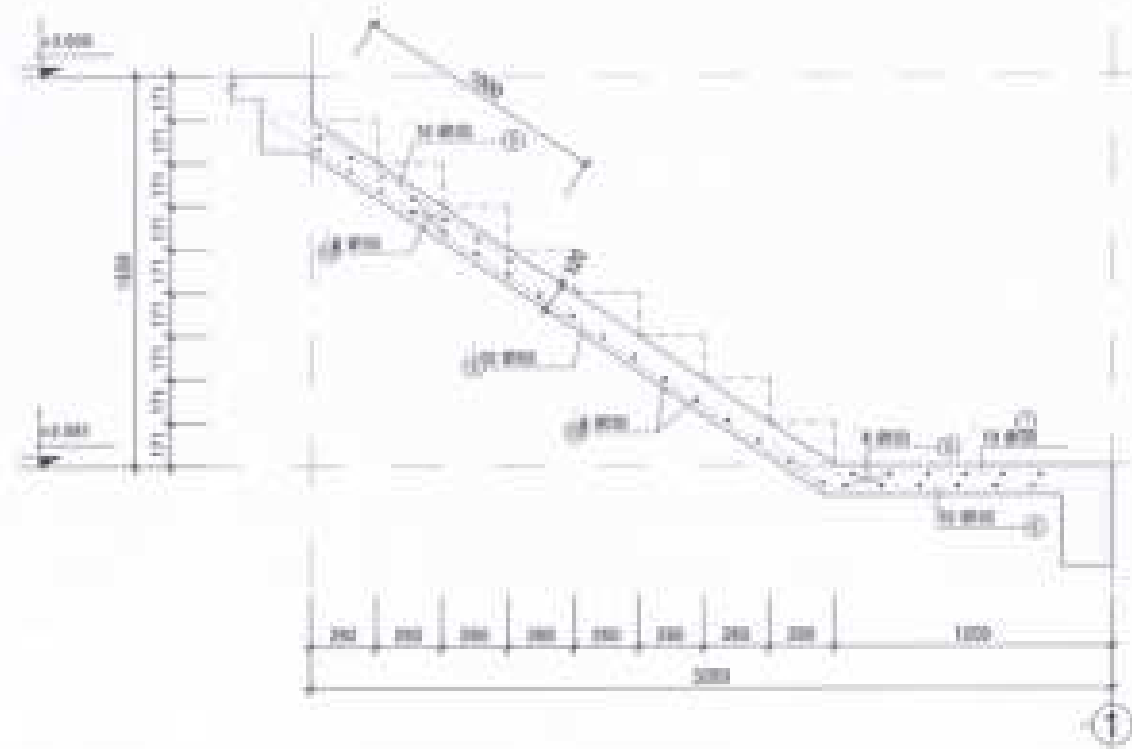

MẶT CẮT B - B

Tỷ lệ 1:100

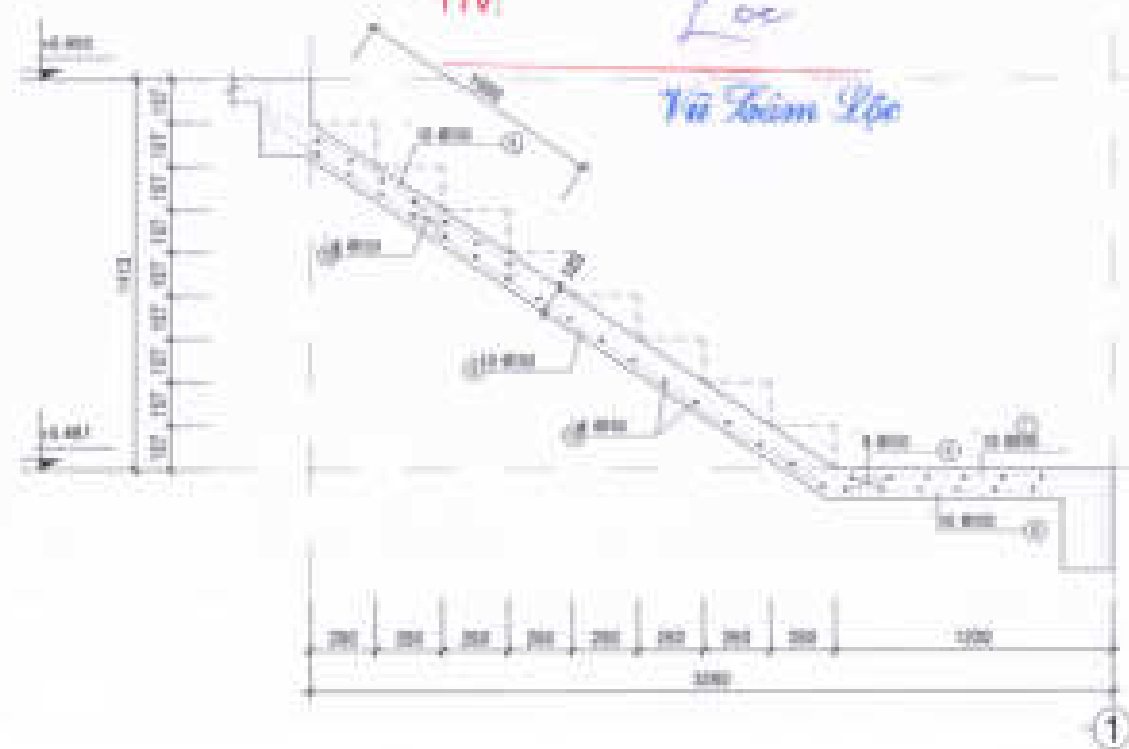

MẶT CẮT D - D

Tỷ lệ 1:100

CHỖ DẤU TỰ:
CÔNG TY CỔ PHẦN ĐẦU TƯ
PHÁT TRIỂN NHÀ VÀ ĐÔ THỊ HƯNG SÀI GÒN



Trần Quang Cường

CÔNG TRÌNH - ĐỊA ĐIỂM

MÀU NHÀ KHU ĐÔ THỊ MỚI
PHƯỚC AN

LÀ PHƯỚC AN - HUYỆN MỚI TRẠCH - THỈNH CÔNG AN

ĐƠN VỊ THIẾT KẾ

CÔNG TY TNHH TƯ VẤN THIẾT KẾ XÂY DỰNG

(M) NHẬT VŨ
NHẬT VŨ CONSULTING


THẨM Duyệt: (Signature)
ĐANG PHAN THÀNH

THIẾT KẾ

NGUYỄN VĂN CẢNH

CHỦ TỒ THIẾT KẾ


VŨ VĂN LỘC

KIỂM TRA

NGUYỄN THỊ NGUYỄN


ĐVT: 10/11 CHẾP: 10/11 THÁNG: 10/22

TÊN BẢN VẼ: LỖ LỖ (CÁM 30-05)
LỖ LỖ (CÁM 30-05)
MẶT CẮT CẦU THANG

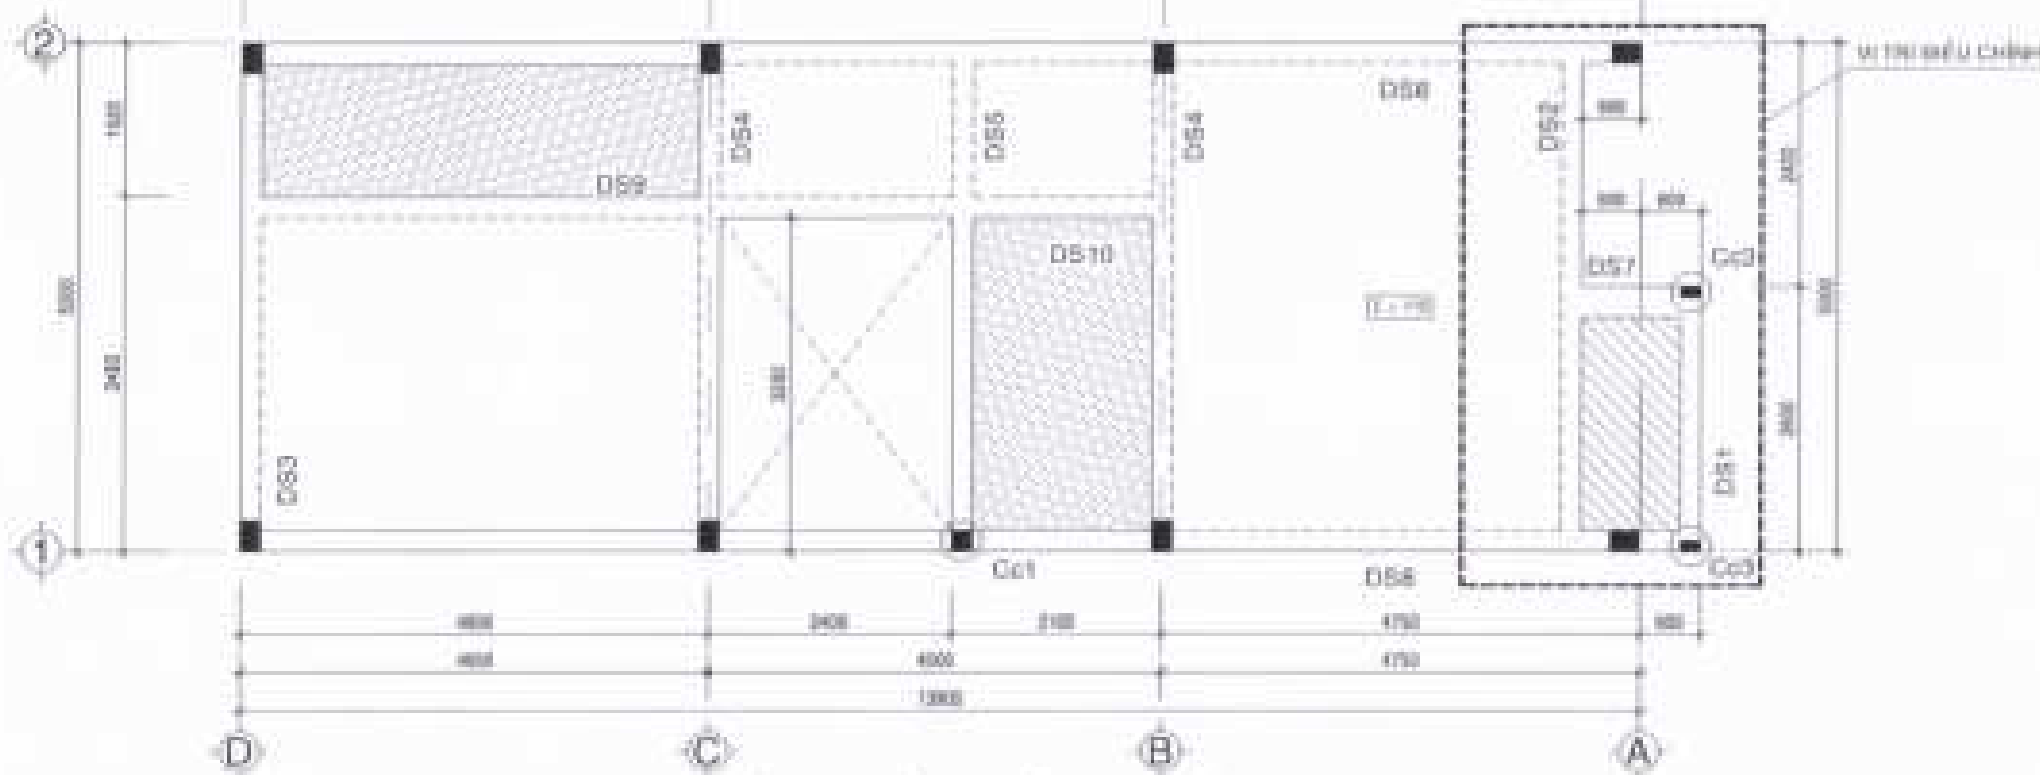

MẶT BẰNG BỐ TRÍ DẪM SÀN LẦU 1

TL: 1/50

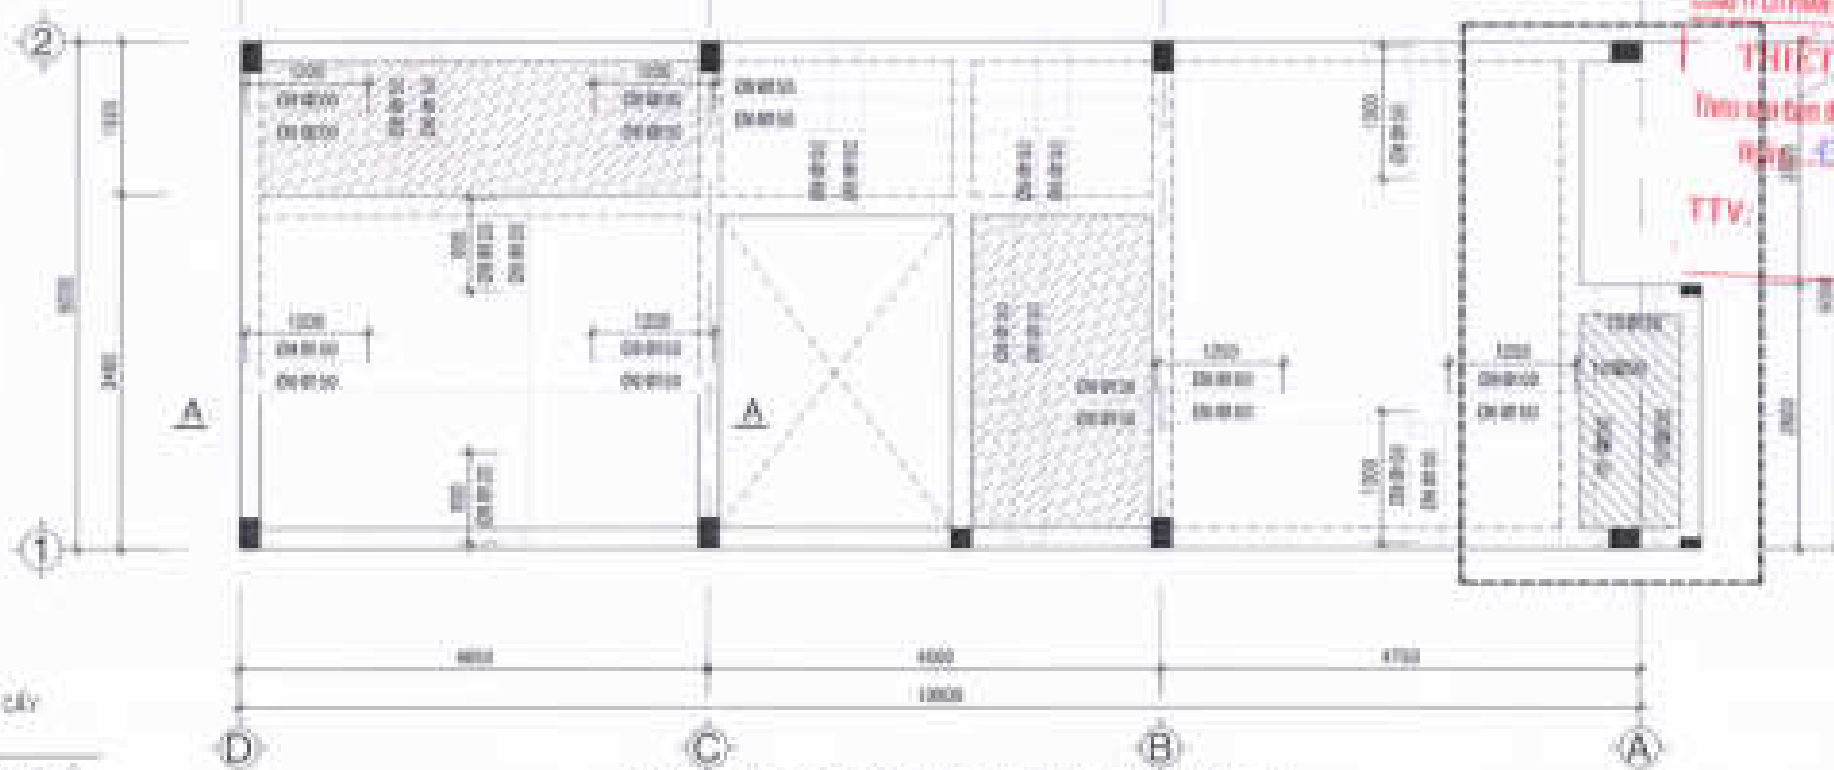

MẶT BẰNG BỐ TRÍ THÉP SÀN LẦU 1


TL: 1/50

CÔNG TY CỔ PHẦN PHÁT TRIỂN KINH THƯƠNG VÀ XÂY DỰNG
THIẾT KẾ VÀ KIỂM TRA
 Tờ trình lập dự án số 10/ACTD-PK
 ngày 13 tháng 7 năm 2021
TTV:
Lưu
Vũ Xuân Life

● CỘT CÂY

GHI CHÚ

- BÊ TÔNG SÀ TỰ MẠC 200
 - THÉP D = 11 $R_s = 3200 \text{ kg/cm}^2$
 - THÉP D = 10 $R_s = 2800 \text{ kg/cm}^2$
 - SÀN BÊ TÔNG TẤT CẢ SÀN H = 150mm
 - THÉP KHÔNG SÀN DẪM CHỈ CHỈ NHẠC

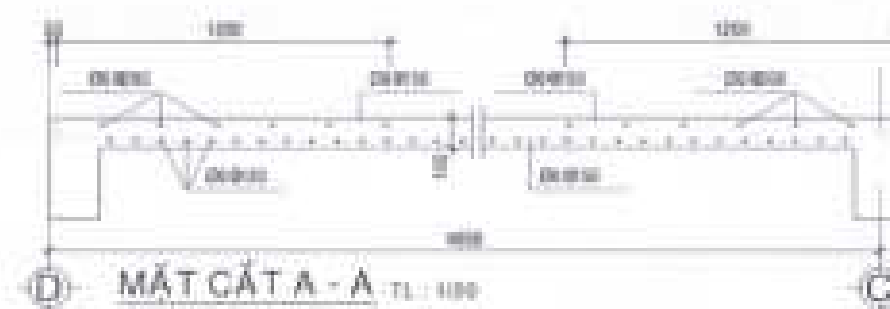

MẶT CẮT A-A TL: 1/50

CHỦ ĐẦU TƯ
 CÔNG TY CỔ PHẦN ĐẦU TƯ
 PHÁT TRIỂN NHÀ VÀ ĐÔ THỊ HƯNG SÀI GÒN



GIÁM ĐỐC

Trần Quang Trường

CÔNG TRÌNH - ĐỊA ĐIỂM

MÀU NHÀ KHU ĐÔ THỊ MỚI PHƯỚC AN

LÀ PHƯỚC AN - KIẾN ANH TRẠCH - THƯỜNG AN

ĐƠN VỊ THIẾT KẾ

CÔNG TY TNHH TƯ VẤN THIẾT KẾ XÂY DỰNG

NHẬT VŨ
 NHẬT VŨ CH. 120


ĐẠM ĐỐC

Nguyễn Văn Cảnh
ĐẠM ĐỐC
 ĐẠM ĐỐC

THIẾT KẾ

NGUYỄN VĂN CẢNH

CHỦ TRÍ THIẾT KẾ


VỠ VĂN LỘC

KIỂM TRA


NGUYỄN TH. HƯNG

KT: 1 CHẾP: 1 TỶ LỆ: 1/50

TÊN SÀN VẼ: LỖ LỖ (CÁM 30-50)
 LỖ LỖ (CÁM 30-50)
 MẶT BẰNG BỐ TRÍ DẪM SÀN LẦU 1

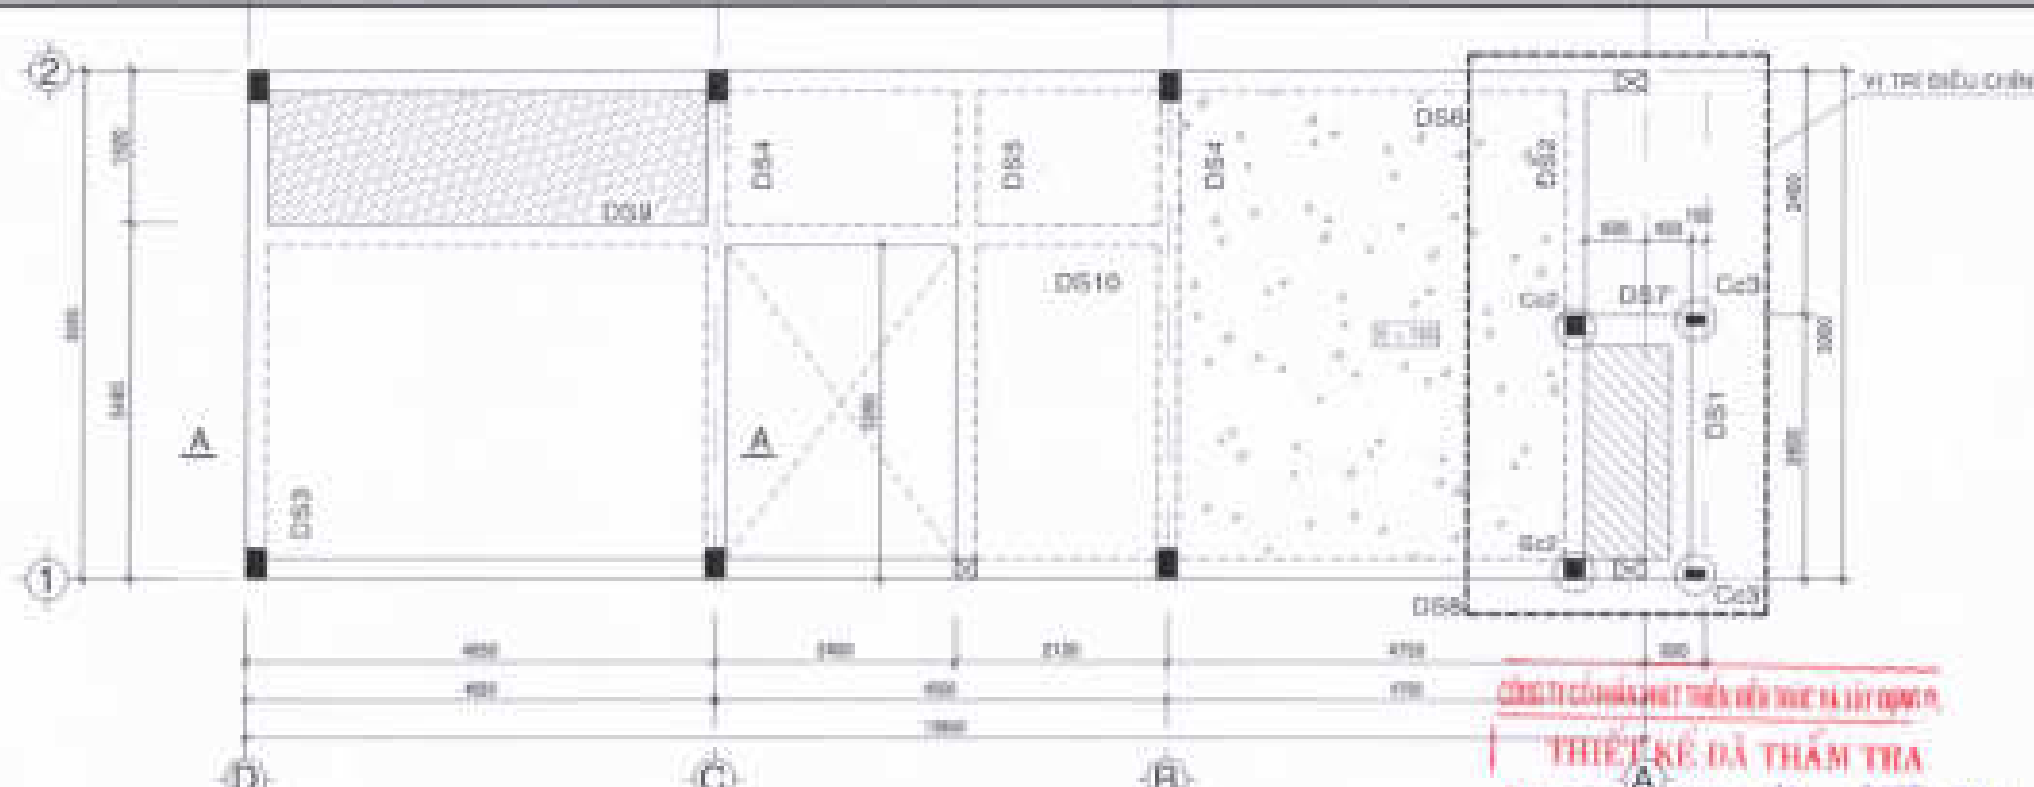


MẶT BẰNG BỐ TRÍ DẪM SÀN LẦU 2
T.L. 1/50

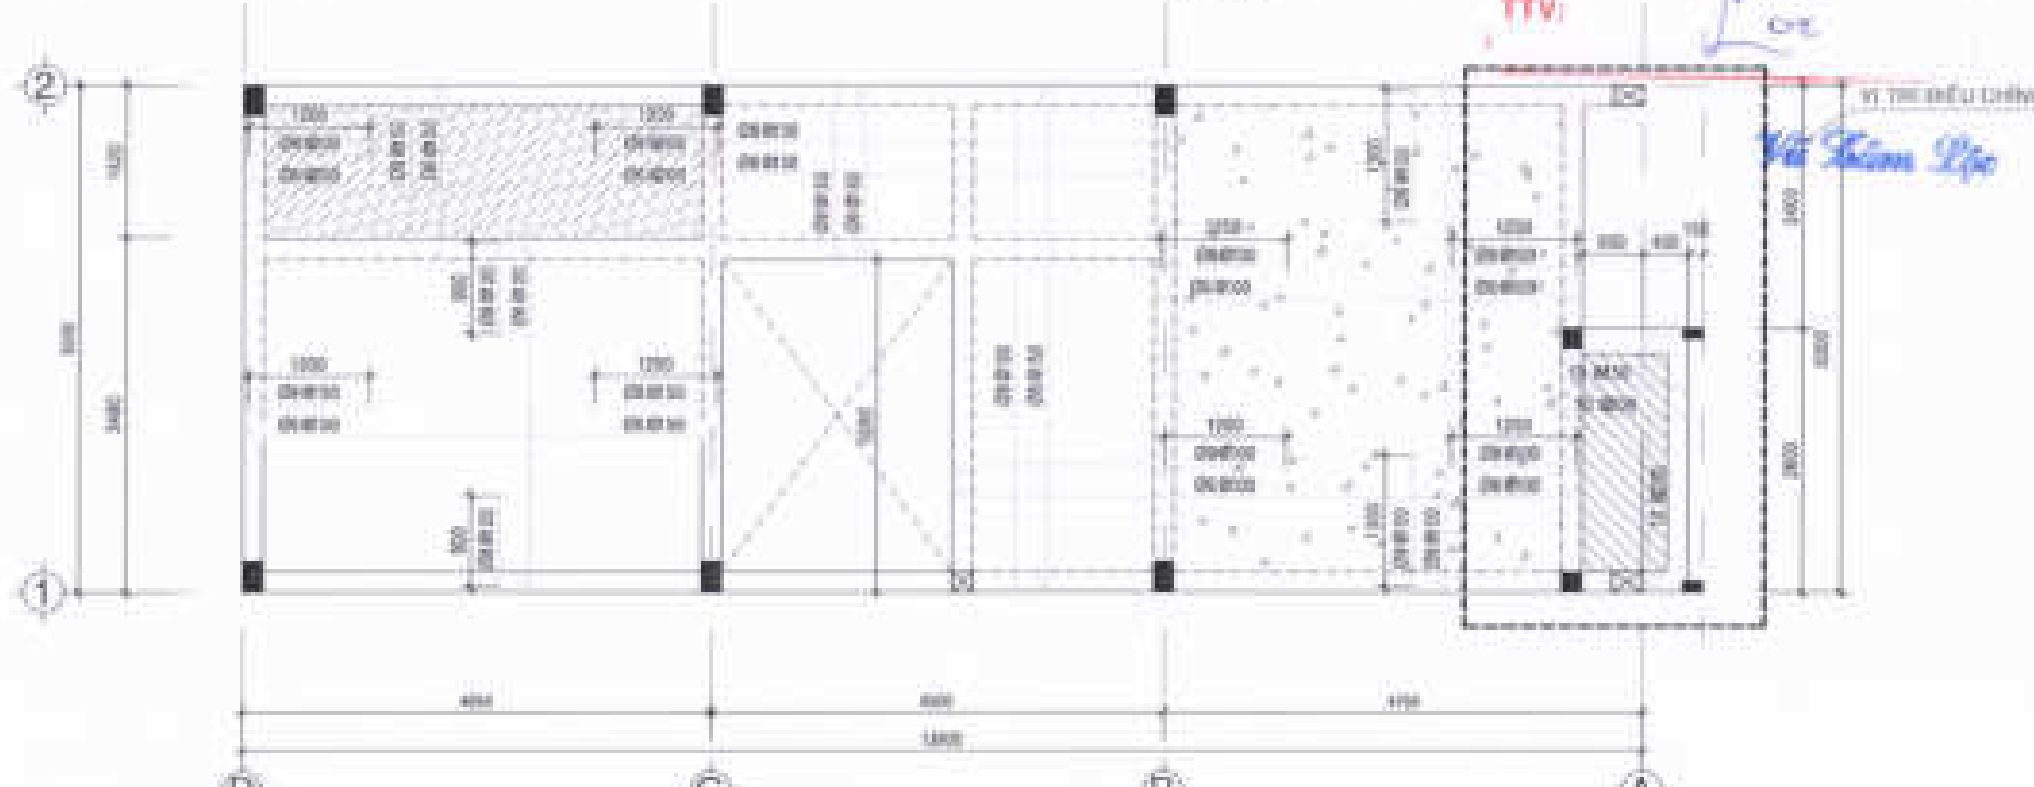

MẶT BẰNG BỐ TRÍ THÉP SÀN LẦU 2
T.L. 1/50

CÔNG TY CỔ PHẦN MỸ THUẬT VÀ XÂY DỰNG
THIẾT KẾ DÀ THẨM TRƯA
Thư số ban hành số: 10 / BCTĐ-KM
Ngày 13 tháng 7 năm 2022
TTV: *Lưu*

- GHI CHÚ**
- BT TỔNG SÀN 1:2 MẠC 200
 - THÉP Ø = 10 : R_s = 2350 Kg/cm²
 - THÉP Ø = 12 : R_s = 2350 Kg/cm²
 - SÀN BỐT SẮT CẢ DÂY x = 100mm TRỪ NHỮNG SÀN CÓ GHI CHỈ KHÁC
- CÁT ĐỘ SÀN < 100
 - SÀN 10CM
 - SÀN 10CM
 - SÀN 10CM SỎ VỚI CÁT ĐỘ ĐẦM

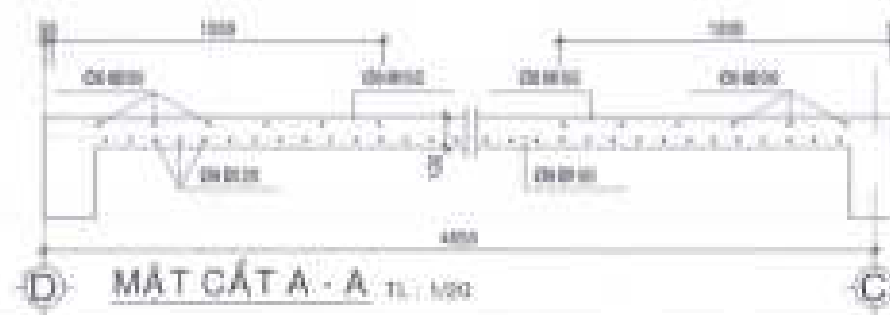

MẶT CẮT A-A T.L. 1/50

CHỦ ĐẦU TƯ:
CÔNG TY CỔ PHẦN ĐẦU TƯ
PHÁT TRIỂN NHÀ VÀ ĐÔ THỊ HƯNG SÀI GÒN

GIÁM ĐỐC:
Trần Quang Trung

CÔNG TRÌNH - ĐỊA ĐIỂM:
MÀU NHÀ KHU ĐÔ THỊ MỚI PHƯỚC AN
SÀ PHƯỚC AN - HUYỆN MỸ THẠCH - TỈNH SÔNG LÂI

ĐƠN VỊ THIẾT KẾ:
CÔNG TY TNHH TƯ VẤN THIẾT KẾ XÂY DỰNG

THIẾT KẾ:
Nguyễn Văn Cảnh


CHỈ TRỊ THIẾT KẾ:
Lưu

YÊU VẤN LỘC:
Lưu

Kiểm tra:
Lưu

NGUYỄN THỊ THƯỢNG
STT: 8 ĐẾP: TP. L. THANG: 0000

TÊN BẢN VẼ: LỖ LỖ (CÁN 30-50)
LỖ LỖ (CÁN 30-50)
MẶT BẰNG BỐ TRÍ DẪM SÀN LẦU 2

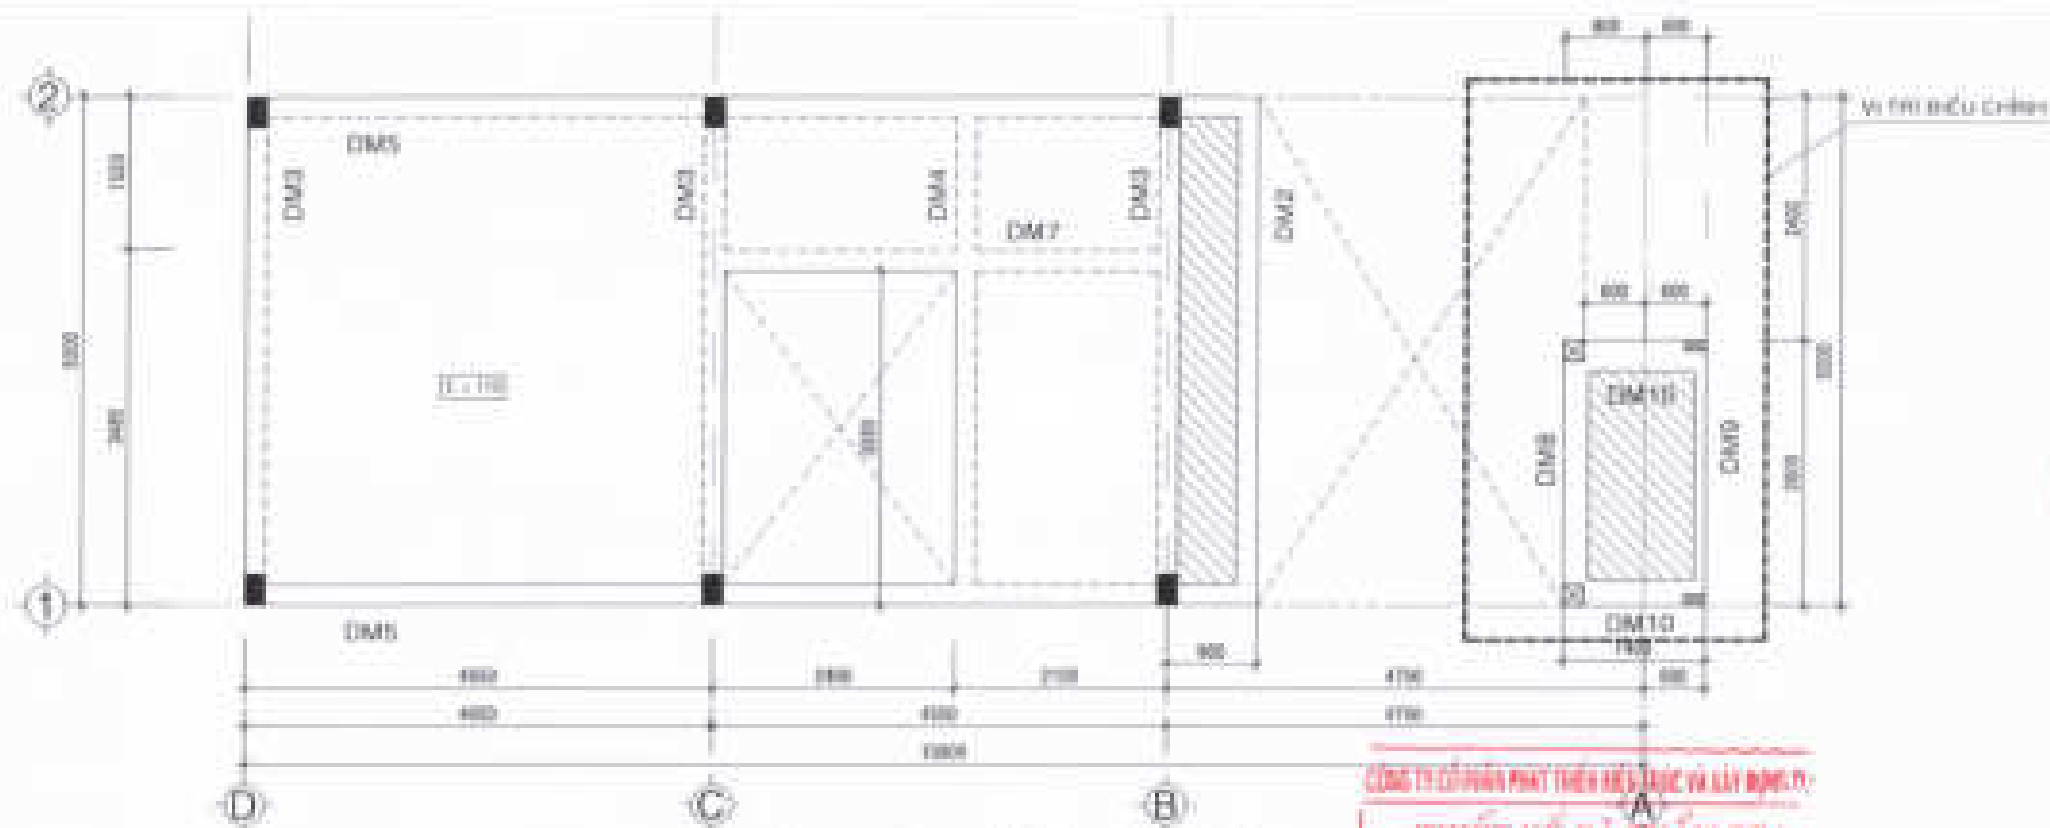

MẶT BẰNG BỐ TRÍ DẪM SÀN MÀI
TL: 1/50


CÔNG TY CỔ PHẦN PHÁT TRIỂN KẾ VẠCH VÀ XÂY DỰNG

THIẾT KẾ DẪN THẨM TRA

Thảo luận bản thiết kế tại số 4, KĐT - RM

Ngày 02 tháng 7 năm 2022

TTV:

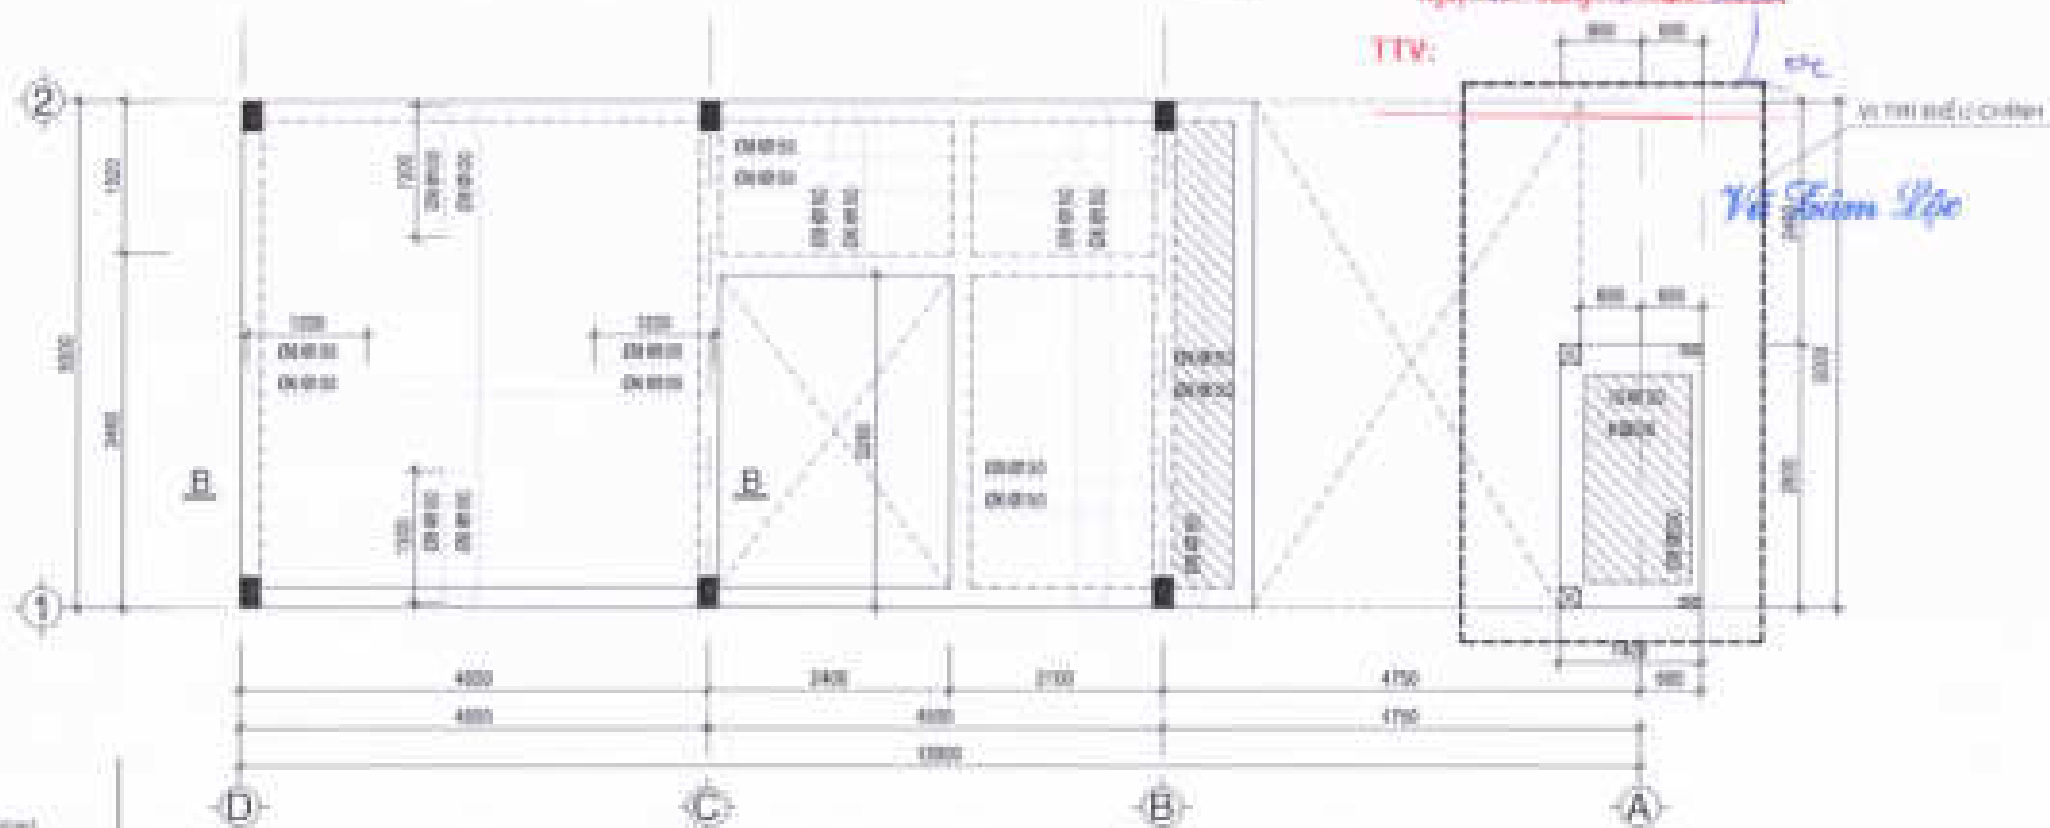

MẶT BẰNG BỐ TRÍ THÉP SÀN MÀI
TL: 1/50

■ CỘT CÂY

GHI CHÚ

- BỀ TỎNG BÀ LẠC 150
- THÉP Ø = 10 ; R_s = 2350 kg/cm²
- THÉP Ø = 12 ; R_s = 2350 kg/cm²
- SÀN BTCT TẤT CẢ DÀY 1 = 100mm
- TRỌNG MẶT SÀN CÓ SÀN CHỖ KHÁC

- SÀN DỖ SÀN +10.200
- ▨ SÀN AM 10CM
- ▨ SÀN AM
- ▨ SÀN AM 5CM SƠ VỚI SÀN DỖ DẦM

CHỖ ĐẦU TƯ
CÔNG TY CỔ PHẦN ĐẦU TƯ
PHÁT TRIỂN NHÀ XÃ ĐÔ THỊ HƯNG SÀI GÒN

GIÁM ĐỐC



Trần Quang Trung

CÔNG TRÌNH - DỰA ĐIỂM

MÀU NHÀ KHU ĐÔ THỊ MỚI
PHƯỚC AN


ĐƠN VỊ THIẾT KẾ

CÔNG TY TNHH TƯ VẤN THIẾT KẾ XÂY DỰNG

NHẬT VY

Địa chỉ: 10/11 Đường 17, Phường 17, Quận 10, TP. HCM

THIẾT KẾ

THIẾT KẾ

GIÁM ĐỐC

Trần Quang Trường

CÔNG TRÌNH - ĐỊA ĐIỂM

MÀU NHÀ KHU ĐÔ THỊ MỚI
PHƯỚC AN

VỊ PHƯỚC AN - HUYỆN MỚI TRẠCH - THỊ SÀI GÒN

ĐƠN VỊ THIẾT KẾ

CÔNG TY TNHH TƯ VẤN THIẾT KẾ MÁY DỮNG

NHẬT VỸ

ĐƠN VỊ THIẾT KẾ

GIÁM ĐỐC

THIẾT KẾ

NGUYỄN VĂN CẢNH

ĐƠN VỊ THIẾT KẾ















VỊ YÊN LỘC











KIỂM TRA

NGUYỄN THỊ HƯƠNG

STT. H. CHẾP TỶ LỆ THANG 1:100

TÊN BẢN VẼ: LỘ LƯỚI (CÁM 30-50)
LỘ LƯỚI (CÁM 30-50)
CHỈ TÍNH THIẾT SẴM SẴN

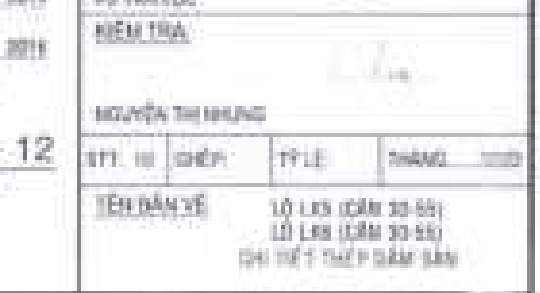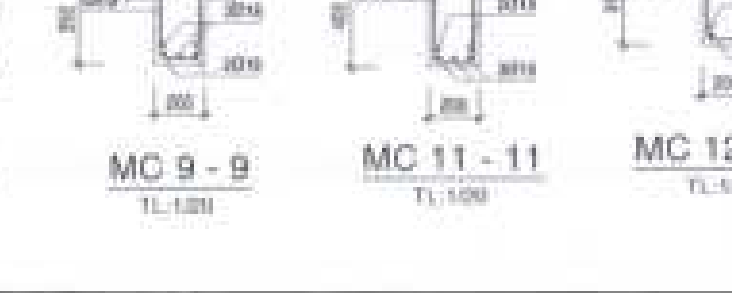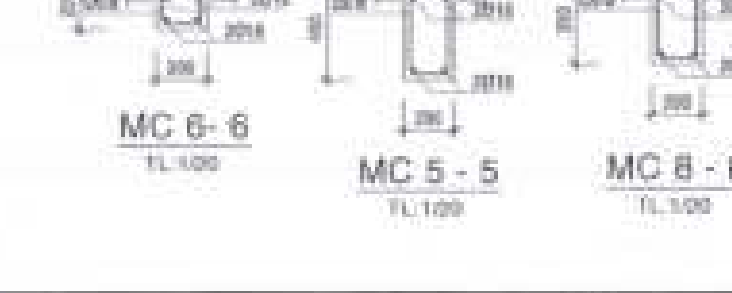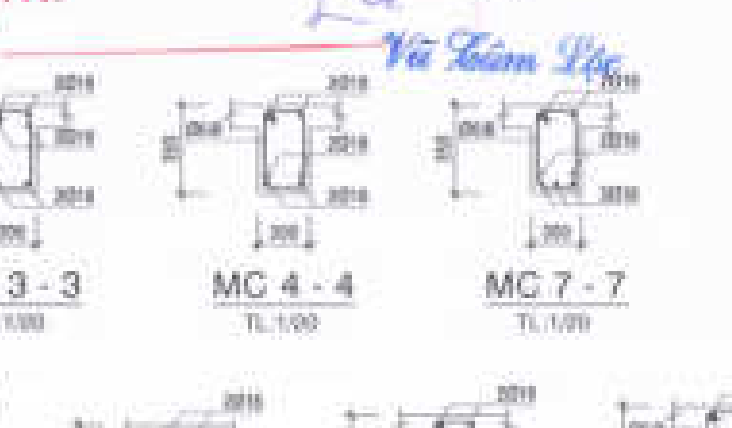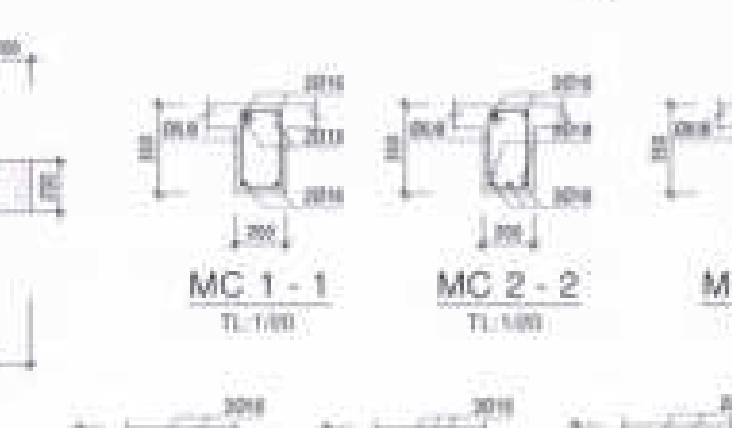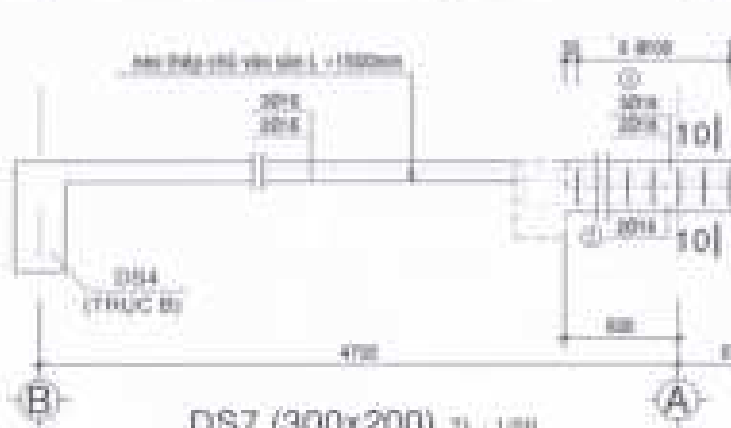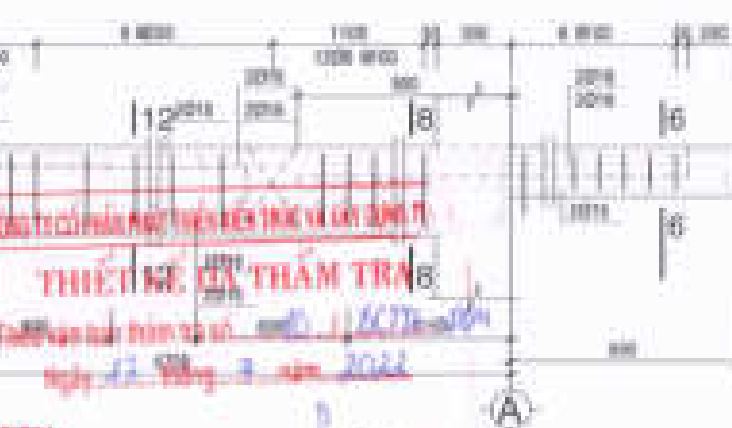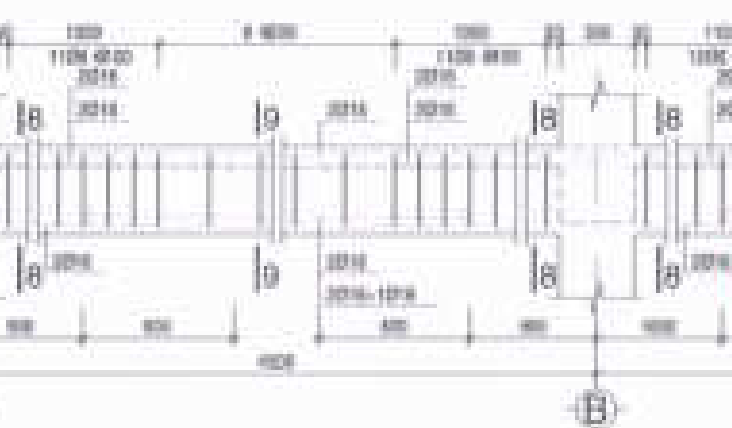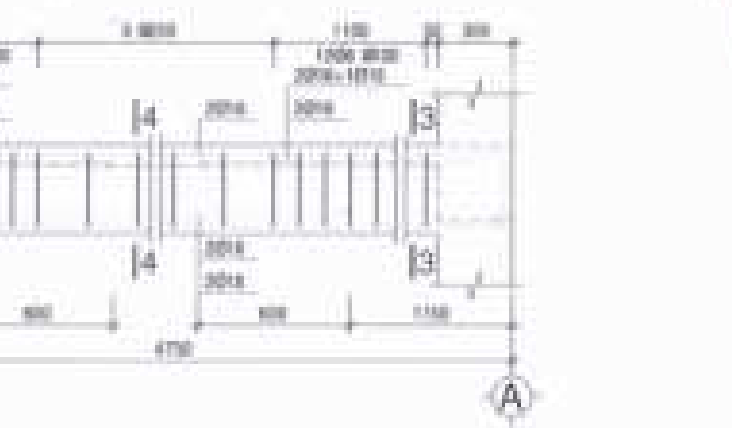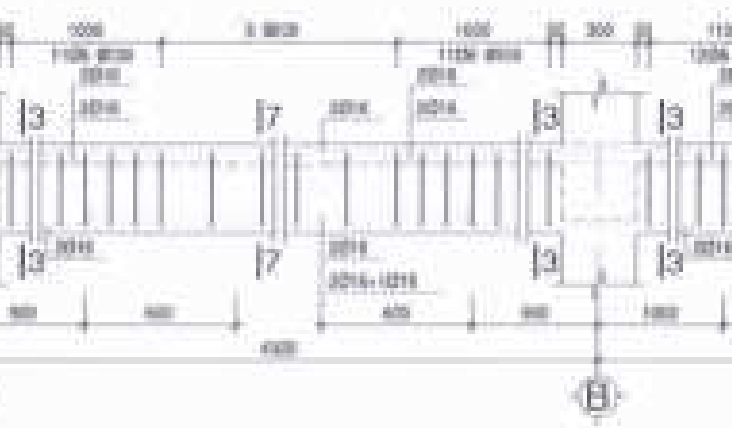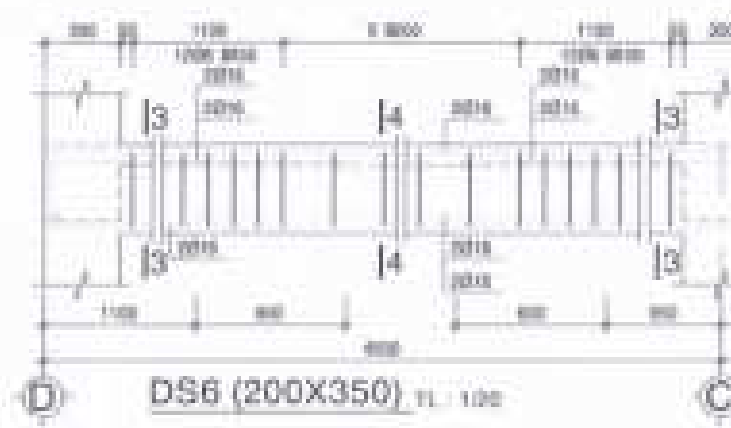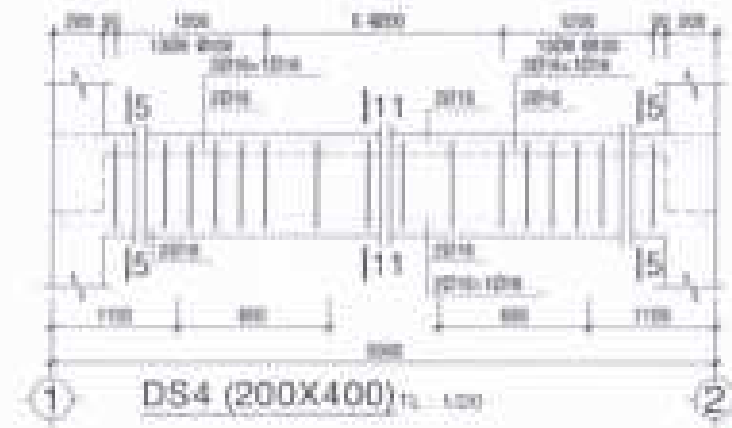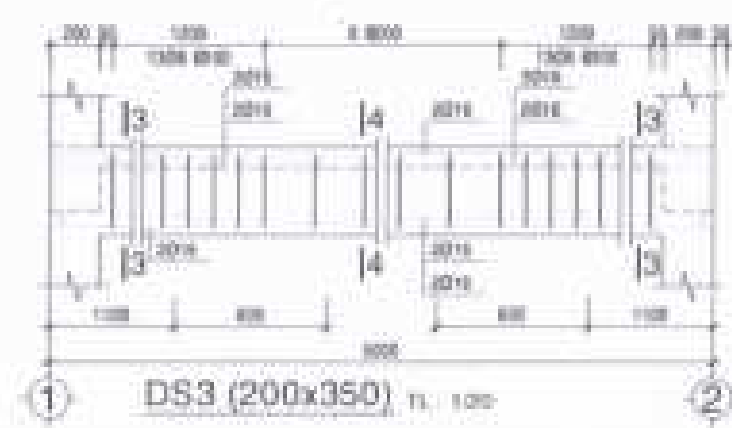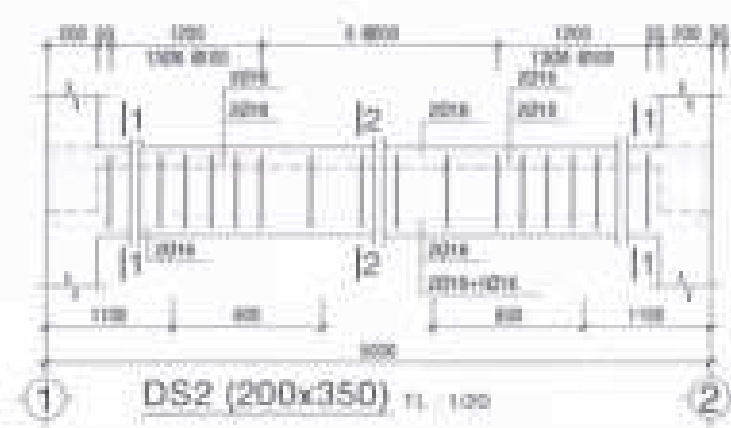

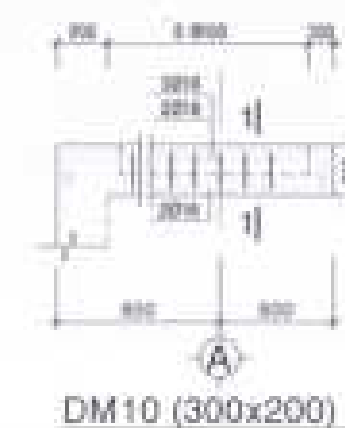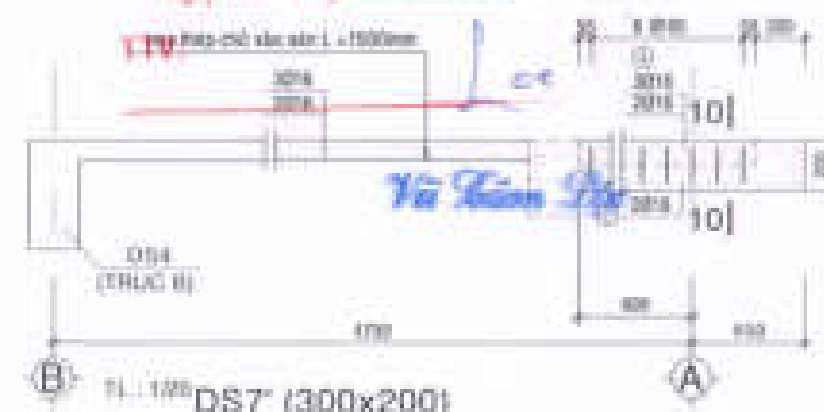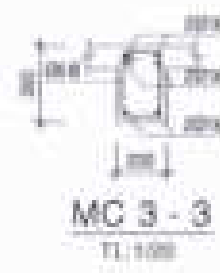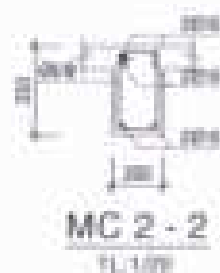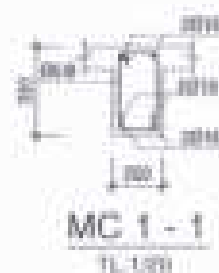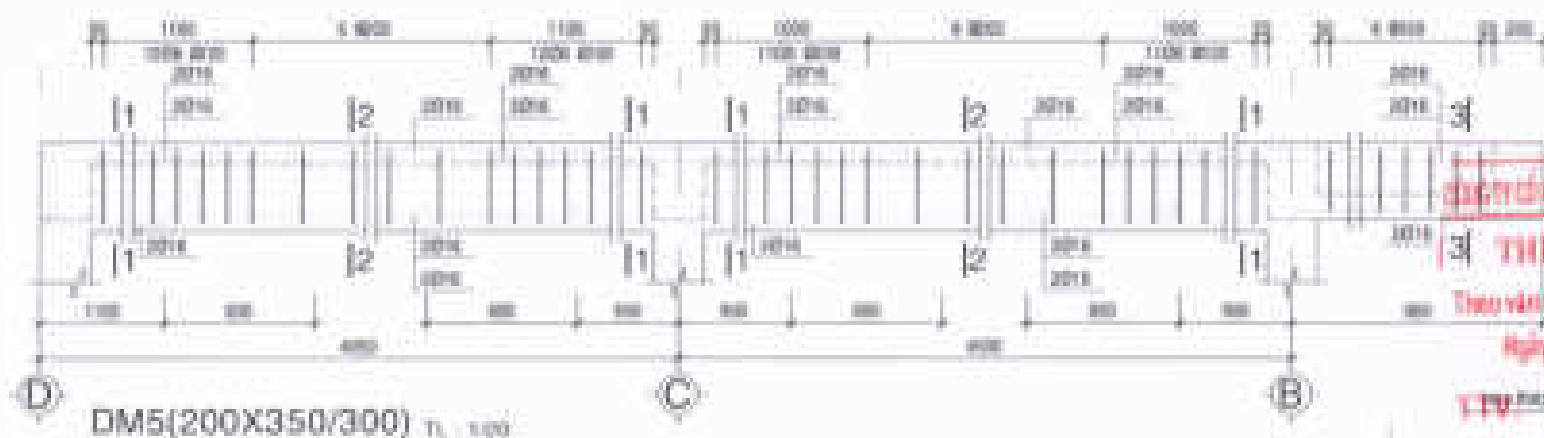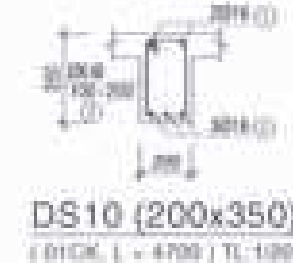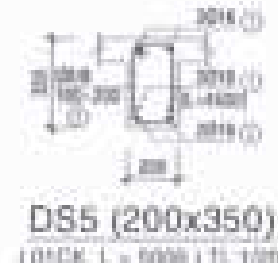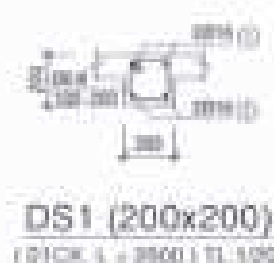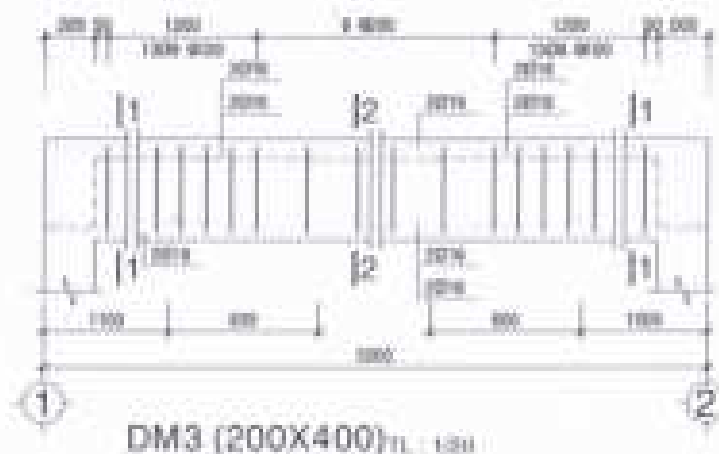

CHỦ ĐẦU TƯ:
CÔNG TY CỔ PHẦN ĐẦU TƯ
PHÁT TRIỂN NHÀ VÀ ĐÔ THỊ HƯNG SÀI GÒN

GIÁM ĐỐC

Trần Quang Trung

CÔNG TRÌNH - DẠ DẪN

MÀU NHÀ KHU ĐÔ THỊ MỚI
PHƯỚC AN

SÀ PHƯỚC AN - HUYỆN MẠNH TRẠCH - THÀNH SÀI GÒN

ĐƠN VỊ THIẾT KẾ

CÔNG TY TNHH TƯ VẤN THIẾT KẾ XÂY DỰNG

NHẬT VỊ

Địa chỉ: 30/1 Lê Quang Định, Phường 17, Quận Bình Thạnh, TP.HCM

ĐẠM ĐỐC

ĐẠM ĐỐC

THIẾT KẾ

NGƯỜI VẤN CẢNH

CHỦ THỊ THIẾT KẾ

VỠ VĂN LỘC

KIỂM TRA

NGƯỜI THI CÔNG

STT: 11 / CHẾP: TỶ LỆ: 1/200 / THANG: 01/01

















CÔNG TY TNHH THIẾT KẾ VÀ XÂY DỰNG

THIẾT KẾ VÀ THẨM TRA

Theo văn bản thẩm tra số: 0/NTT-KN

Ngày: 15 tháng 7 năm 2022

TTV: Lọc

Vũ Xuân Lộc

CHỦ ĐẦU TƯ:
CÔNG TY CỔ PHẦN ĐẦU TƯ
PHÁT TRIỂN NHÀ VÀ ĐÔ THỊ HƯNG SÀI GÒN

GIÁM ĐỐC

Bùi Quang Dương

CÔNG TRÌNH - ĐỊA ĐIỂM

MÀU NHÀ KHU ĐÔ THỊ MỚI
PHƯỚC AN

SỐ PHƯỚC AN - KUYẾN MỸ PHƯỚC - THỊ SÔNG ANH

ĐƠN VỊ THIẾT KẾ

CÔNG TY TNHH TƯ VẤN THIẾT KẾ XÂY DỰNG

NHẬT VŨ

NHẬT VŨ QUẢN LÝ

Địa chỉ: 10/11 Lê Hồng Sơn, Phường 11, Quận 10, TP. HCM

THIẾT KẾ

THIẾT KẾ

DANH MỤC BẢN VẼ M&E


KHBV	TÊN BẢN VẼ	KHBV	TÊN BẢN VẼ
DN - 01	HỆ THỐNG ĐIỆN CHIẾU SÁNG MẶT BẰNG TRỆT	DN - 13	HỆ THỐNG CẤP-THOÁT NƯỚC MẶT BẰNG TRỆT
DN - 02	HỆ THỐNG ĐIỆN CHIẾU SÁNG MẶT BẰNG LẦU 1	DN - 14	HỆ THỐNG CẤP-THOÁT NƯỚC MẶT BẰNG LẦU 1
DN - 03	HỆ THỐNG ĐIỆN CHIẾU SÁNG MẶT BẰNG LẦU 2	DN - 15	HỆ THỐNG CẤP-THOÁT NƯỚC MẶT BẰNG LẦU 2
DN - 04	SƠ ĐỒ PHÂN DÂY ĐƠN NGUYÊN LÝ CẤP ĐIỆN CHÍNH	DN - 16	HỆ THỐNG CẤP-THOÁT NƯỚC MẶT BẰNG Mái
DN - 05	HỆ THỐNG ĐIỆN ĐỘNG LỰC - ĐHKX MẶT BẰNG TRỆT	DN - 17	SƠ ĐỒ NGUYÊN LÝ HỆ THỐNG CẤP NƯỚC
DN - 06	HỆ THỐNG ĐIỆN ĐỘNG LỰC - ĐHKX MẶT BẰNG LẦU 1	DN - 18	SƠ ĐỒ NGUYÊN LÝ HỆ THỐNG THOÁT NƯỚC
DN - 07	HỆ THỐNG ĐIỆN ĐỘNG LỰC - ĐHKX MẶT BẰNG LẦU 2	DN - 19	HỒ GA - HẦM TỰ HOẠI - BỒN NƯỚC NGẦM
DN - 08	HỆ THỐNG ĐIỆN ĐỘNG LỰC - ĐHKX MẶT BẰNG Mái		
DN - 09	HỆ THỐNG VIỄN THÔNG MẶT BẰNG TRỆT		
DN - 10	HỆ THỐNG VIỄN THÔNG MẶT BẰNG LẦU 1		
DN - 11	HỆ THỐNG VIỄN THÔNG MẶT BẰNG LẦU 2		
DN - 12	SƠ ĐỒ NGUYÊN LÝ HỆ THỐNG TRUYỀN HÌNH - ĐIỆN THOẠI		

CHI NHÁNH CÔNG TY CP TƯ VẤN XÂY DỰNG
CÔNG NGHIỆP VÀ ĐÔ THỊ VIỆT NAM

ĐÃ THẨM TRA

TP. Hồ Chí Minh, Ngày.....tháng.....năm 20....

Người thẩm tra: KS. Lê Minh Thiêm

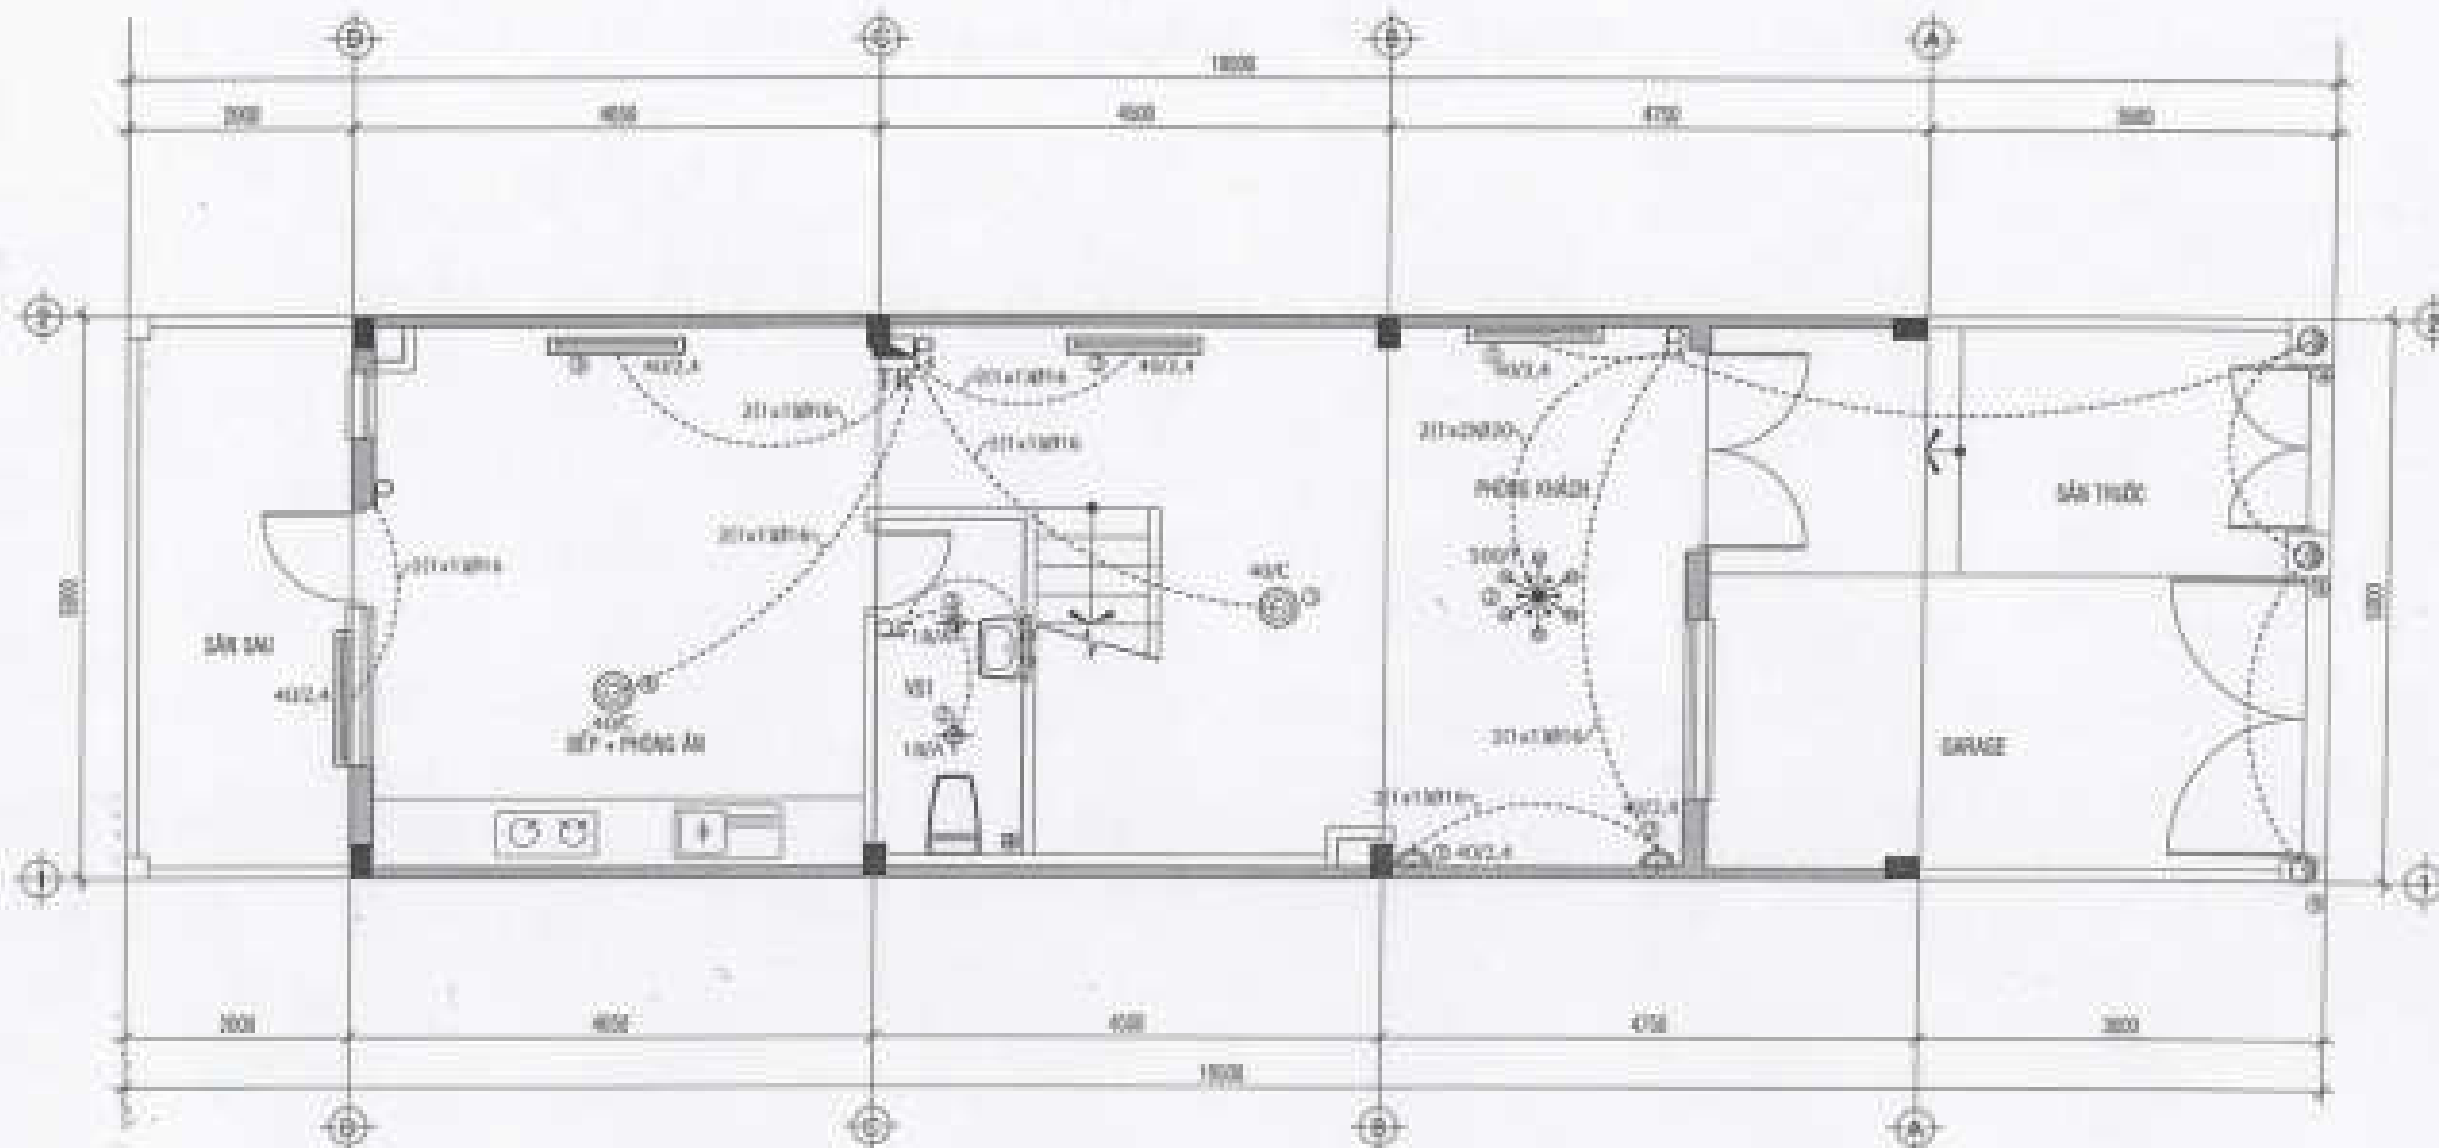

MẶT BẰNG TRỆT - HỆ THỐNG ĐIỆN CHIẾU SÁNG TL: 1/50

CÔNG TY CỔ PHẦN TƯ VẤN XÂY DỰNG
CÔNG NGHIỆP VÀ ĐÔ THỊ VIỆT NAM

ĐÃ THẨM TRA

TP. Hồ Chí Minh, Ngày... tháng... năm 20...
Người thẩm tra: KS. Lê Minh Chiến







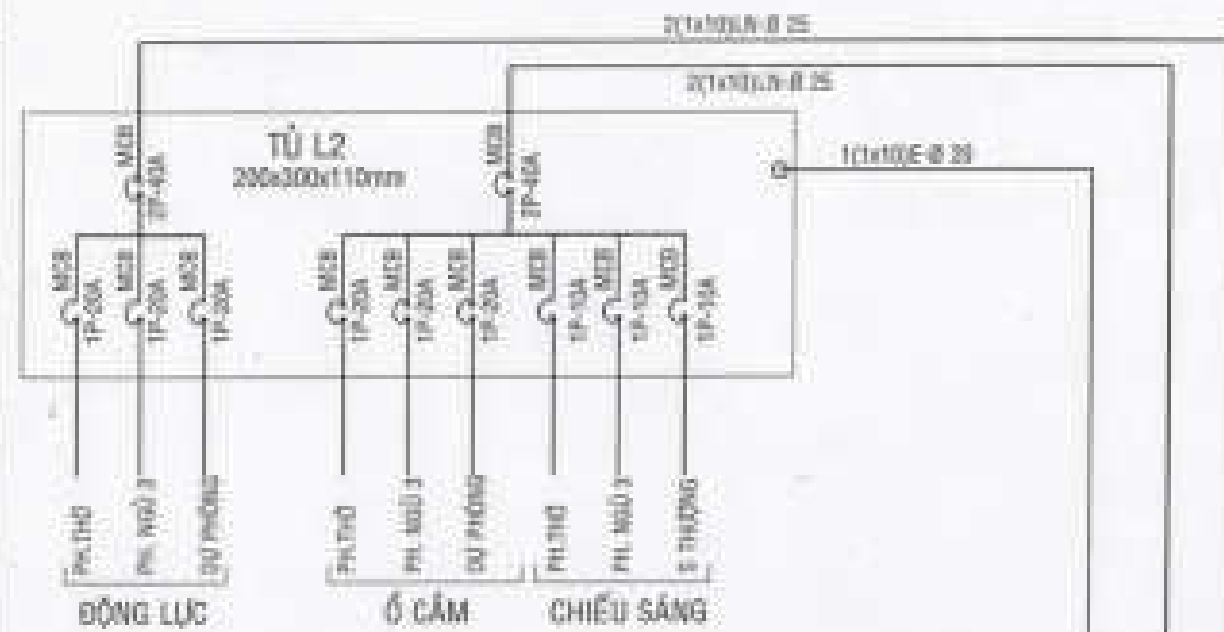

MANG ĐIỆN LẦU 2

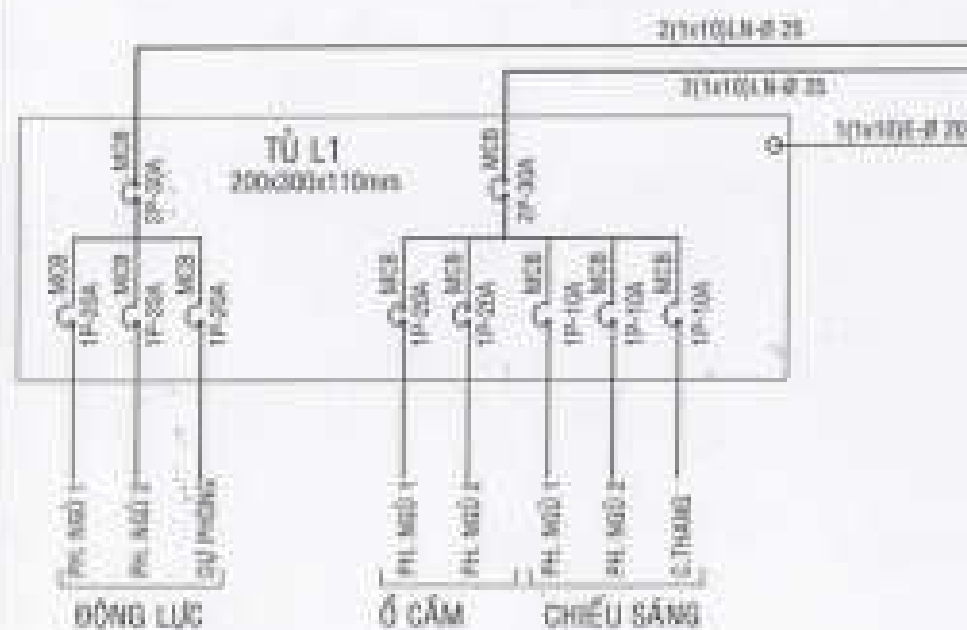


MANG ĐIỆN LẦU 1

THUYẾT MINH SƠ ĐỒ NGUYÊN LÝ CẤP ĐIỆN
 NGUỒN ĐIỆN 3 PHA - 3PH - 220V/380V THÀNH PHỐ CẤP ĐẾN CÔNG TRÌNH
 TẠI TỦ PHÂN PHỐI ĐIỆN TRƯỞNG RA CÁC NHÁNH ĐIỆN NHƯ SAU:


- NHÁNH ĐIỆN CHIẾU SÁNG: ĐÈN, QUẠT, Ổ CẮM ĐIỆN
- NHÁNH ĐIỆN ĐỘNG LỰC: MÁY LẠNH, MÁY BƠM, BÌNH NƯỚC NÓNG
- NHÁNH ĐIỆN BẢO CHÁY: CUNG CẤP ĐIỆN CHO HỆ THỐNG BẢO CHÁY
- NHÁNH ĐIỆN BẢO TRỘM: CUNG CẤP ĐIỆN CHO HỆ THỐNG BẢO TRỘM

SƠ ĐỒ PHÂN DÂY ĐƠN NGUYÊN LÝ CẤP ĐIỆN CHÍNH

KÝ HIỆU	MÔ TẢ
	ĐÈN NÉON 1M x 1 ĐÈN - 40W-200V
	ĐÈN NÉON 0.5M x 1 ĐÈN - 20W-200V
	ĐÈN TỤ CHẠY THỖ TÍNH GẮN TƯỜNG
	ĐÈN NÉON KHÍ CAO ÁP 20WATT GẮN THẲN LẠNH
	ĐÈN MẮT ĐÍCH BAY, GẮN ẨM TRẦN
	ĐÈN DOWNLIGHT CÓ PHAY 3 ĐÈN - 30W
	ĐÈN CHƠM TRÊN THÂN SƠMART
	ĐÈN ẮP TRẦN ÁNH SÁNG TRẮNG 400-200-ĐÈN
	ĐÈN ẮP TRẦN ÁNH SÁNG VÀNG 400-200-ĐÈN
	ĐÈN BÓNG COMPACT 10WATT, ẨM TRẦN
	ĐÈN HẾT GỖ GẮN THỌNG TƯỜNG
	ĐÈN CHỤP CẦU GẮN TRƯ 60W-200V - ĐÈN
	Ổ CẮM ĐIỆN BƠI CỖ CỤC NỒI BẮT GẮN ẨM TRẦN
	TỦ ĐIỆN TÓN BƠI TRẮNG
	BÌNH NƯỚC NÓNG
	APTMAT MCB

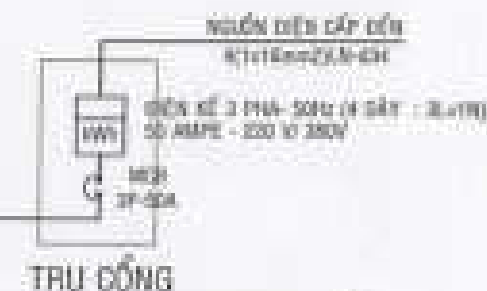

TRỤ CỐNG

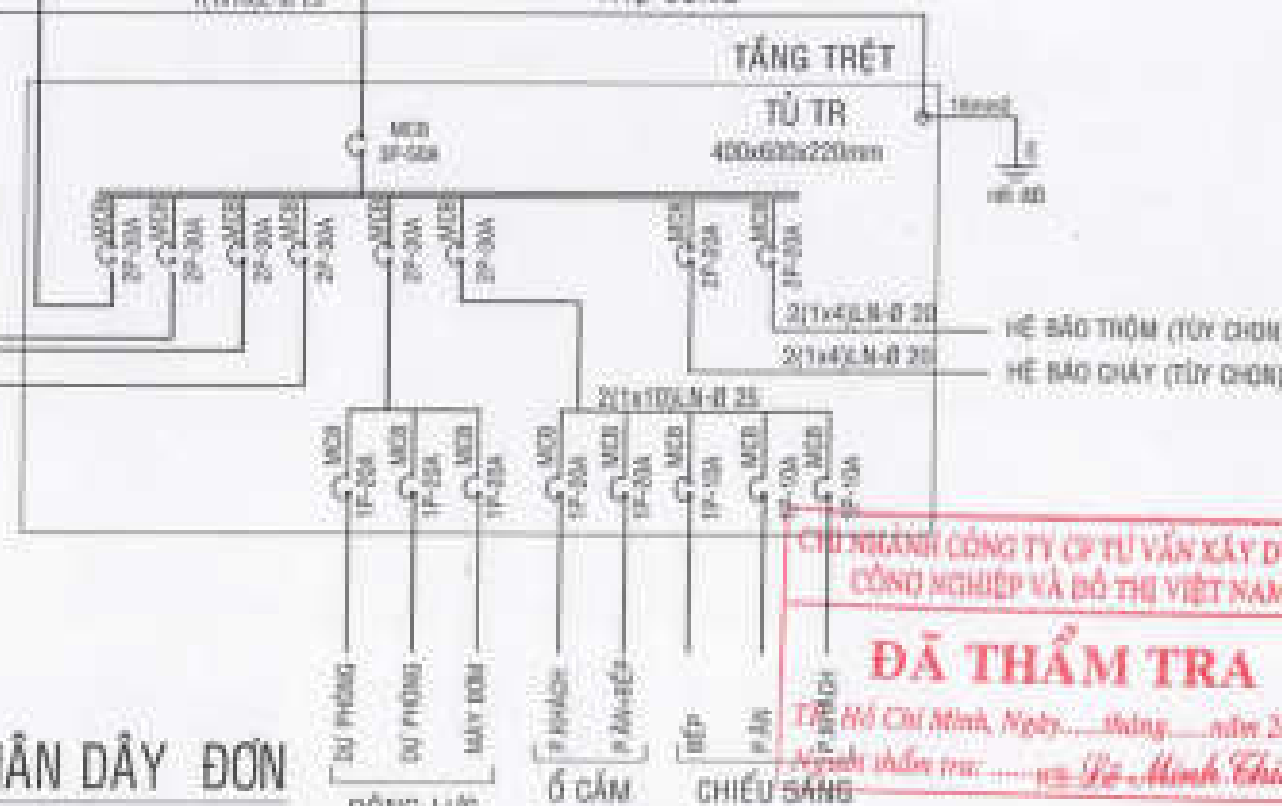

MANG ĐIỆN TRỆT

CÔNG NGHIỆP VÀ ĐÔ THỊ VIỆT NAM

ĐÃ THẨM TRA
 Ngày thẩm tra: ... tháng ... năm 20...

GHI CHÚ - NOTES:


KÝ HIỆU		MÔ TẢ	

KHU NHÀ Ở THẤP TẦNG
 CÁC LỖ UK2, UK3, UK5, UK8
 UK9, UK10, SLA, BT7, BT8

CÔNG TY CỔ PHẦN ĐẦU TƯ PHÁT TRIỂN
 NHÀ VÀ ĐÔ THỊ SỐ 2

KTcamp

SƠ ĐỒ PHÂN DÂY ĐƠN
 NGUYÊN LÝ CẤP ĐIỆN CHÍNH

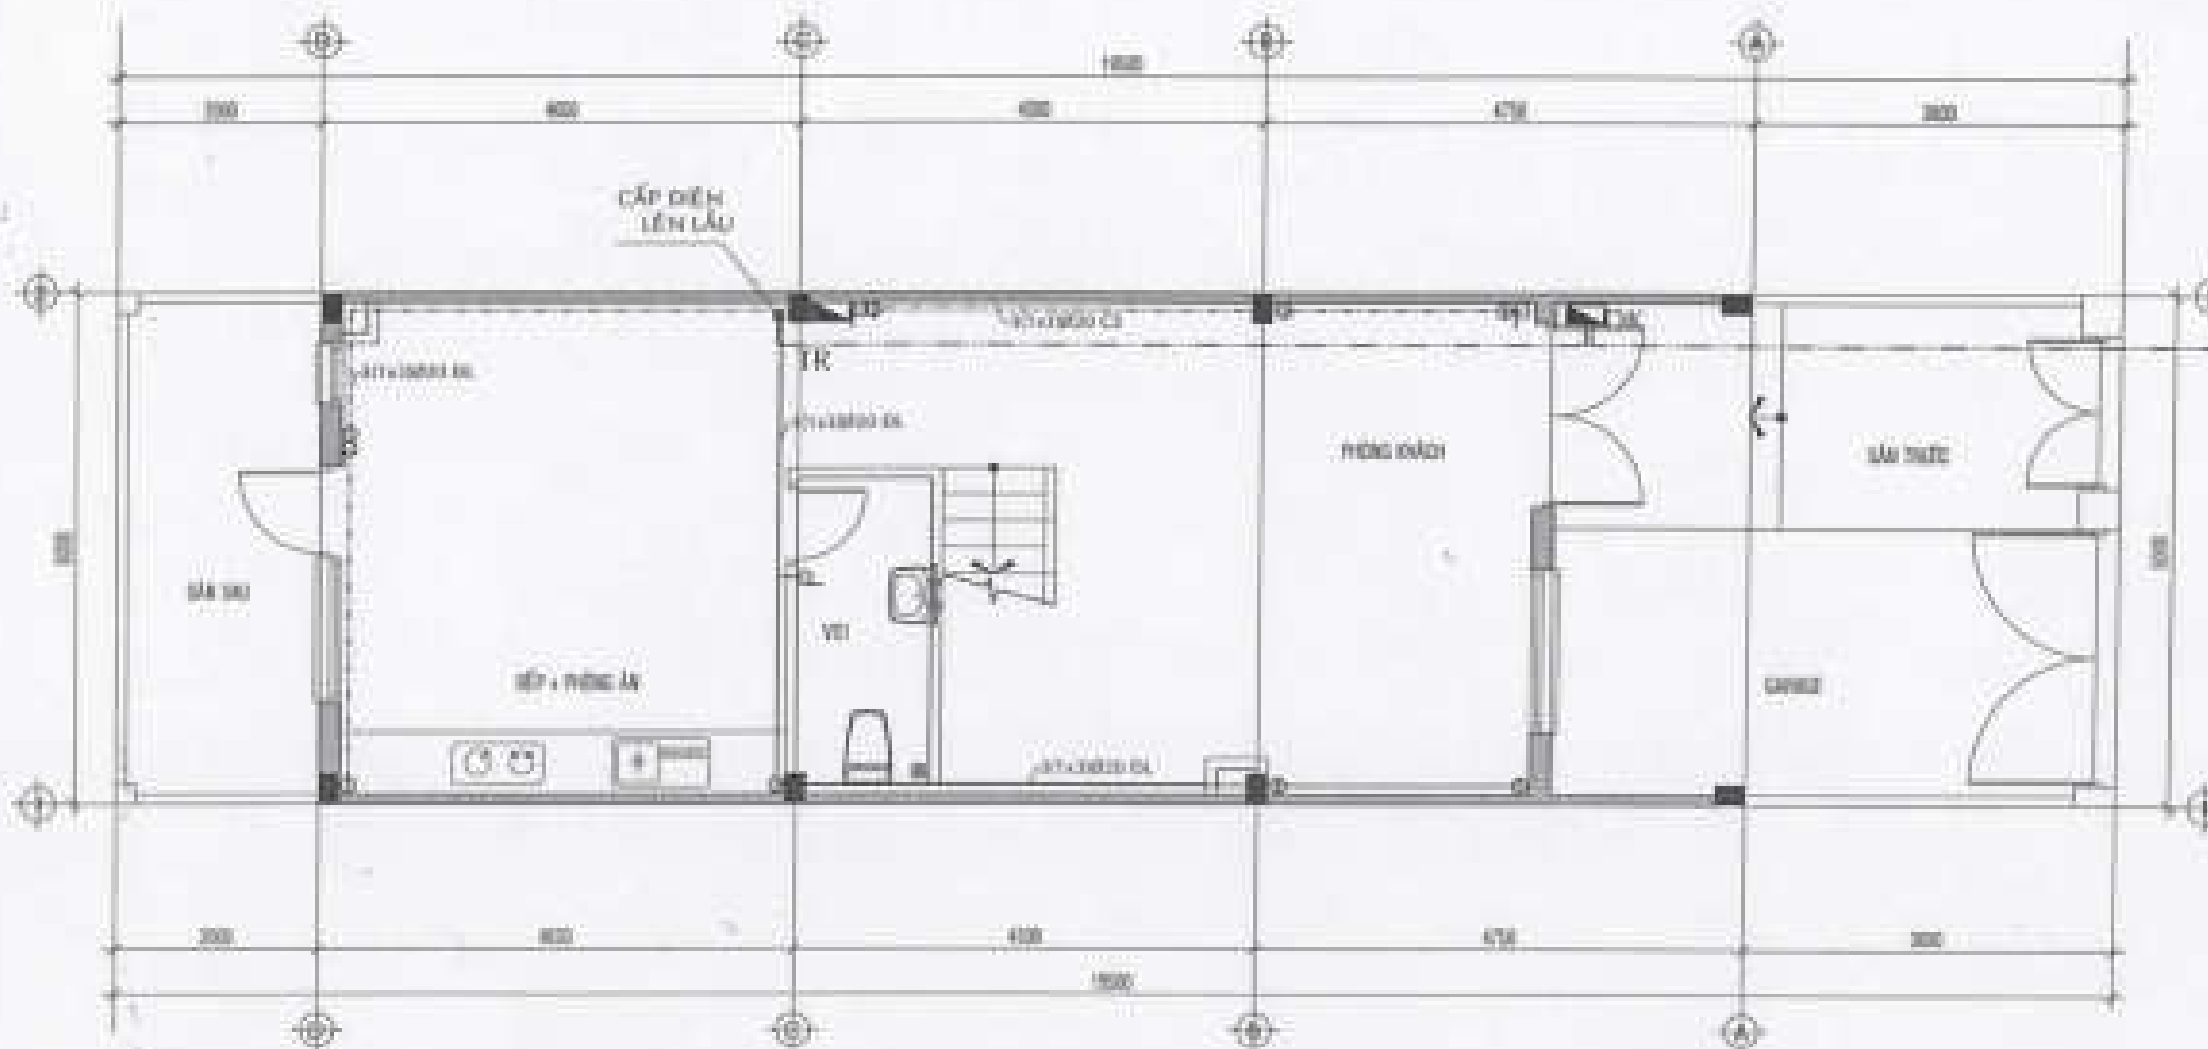

MẶT BẰNG TRỆT - HỆ THỐNG ĐIỆN ĐỘNG LỰC & ĐHKK TL: 1/50

CHI NHÁNH CÔNG TY CP TƯ VẤN XÂY DỰNG
CÔNG NGHIỆP VÀ BỐ THỊ VIỆT NAM

ĐÃ THẨM TRA

TP. Hồ Chí Minh, Ngày... tháng... năm 20...
Người thẩm tra: KS. Lê Minh Chiến

GIỚI THIỆU - NOTES:




KHU NHÀ Ở THẤP TẦNG
CÁC LỖ LK2, LK3, LK4, LK5
LK6, LK7, SLA, BT7, BT8

CÔNG TY CỔ PHẦN ĐẦU TƯ PHÁT TRIỂN
BNA VÀ CÔNG TY SỐ 9

(Signature)


K.T. *(Signature)*

(Signature)

(Signature)

MẶT BẰNG TRỆT
HỆ ĐIỆN ĐỘNG LỰC


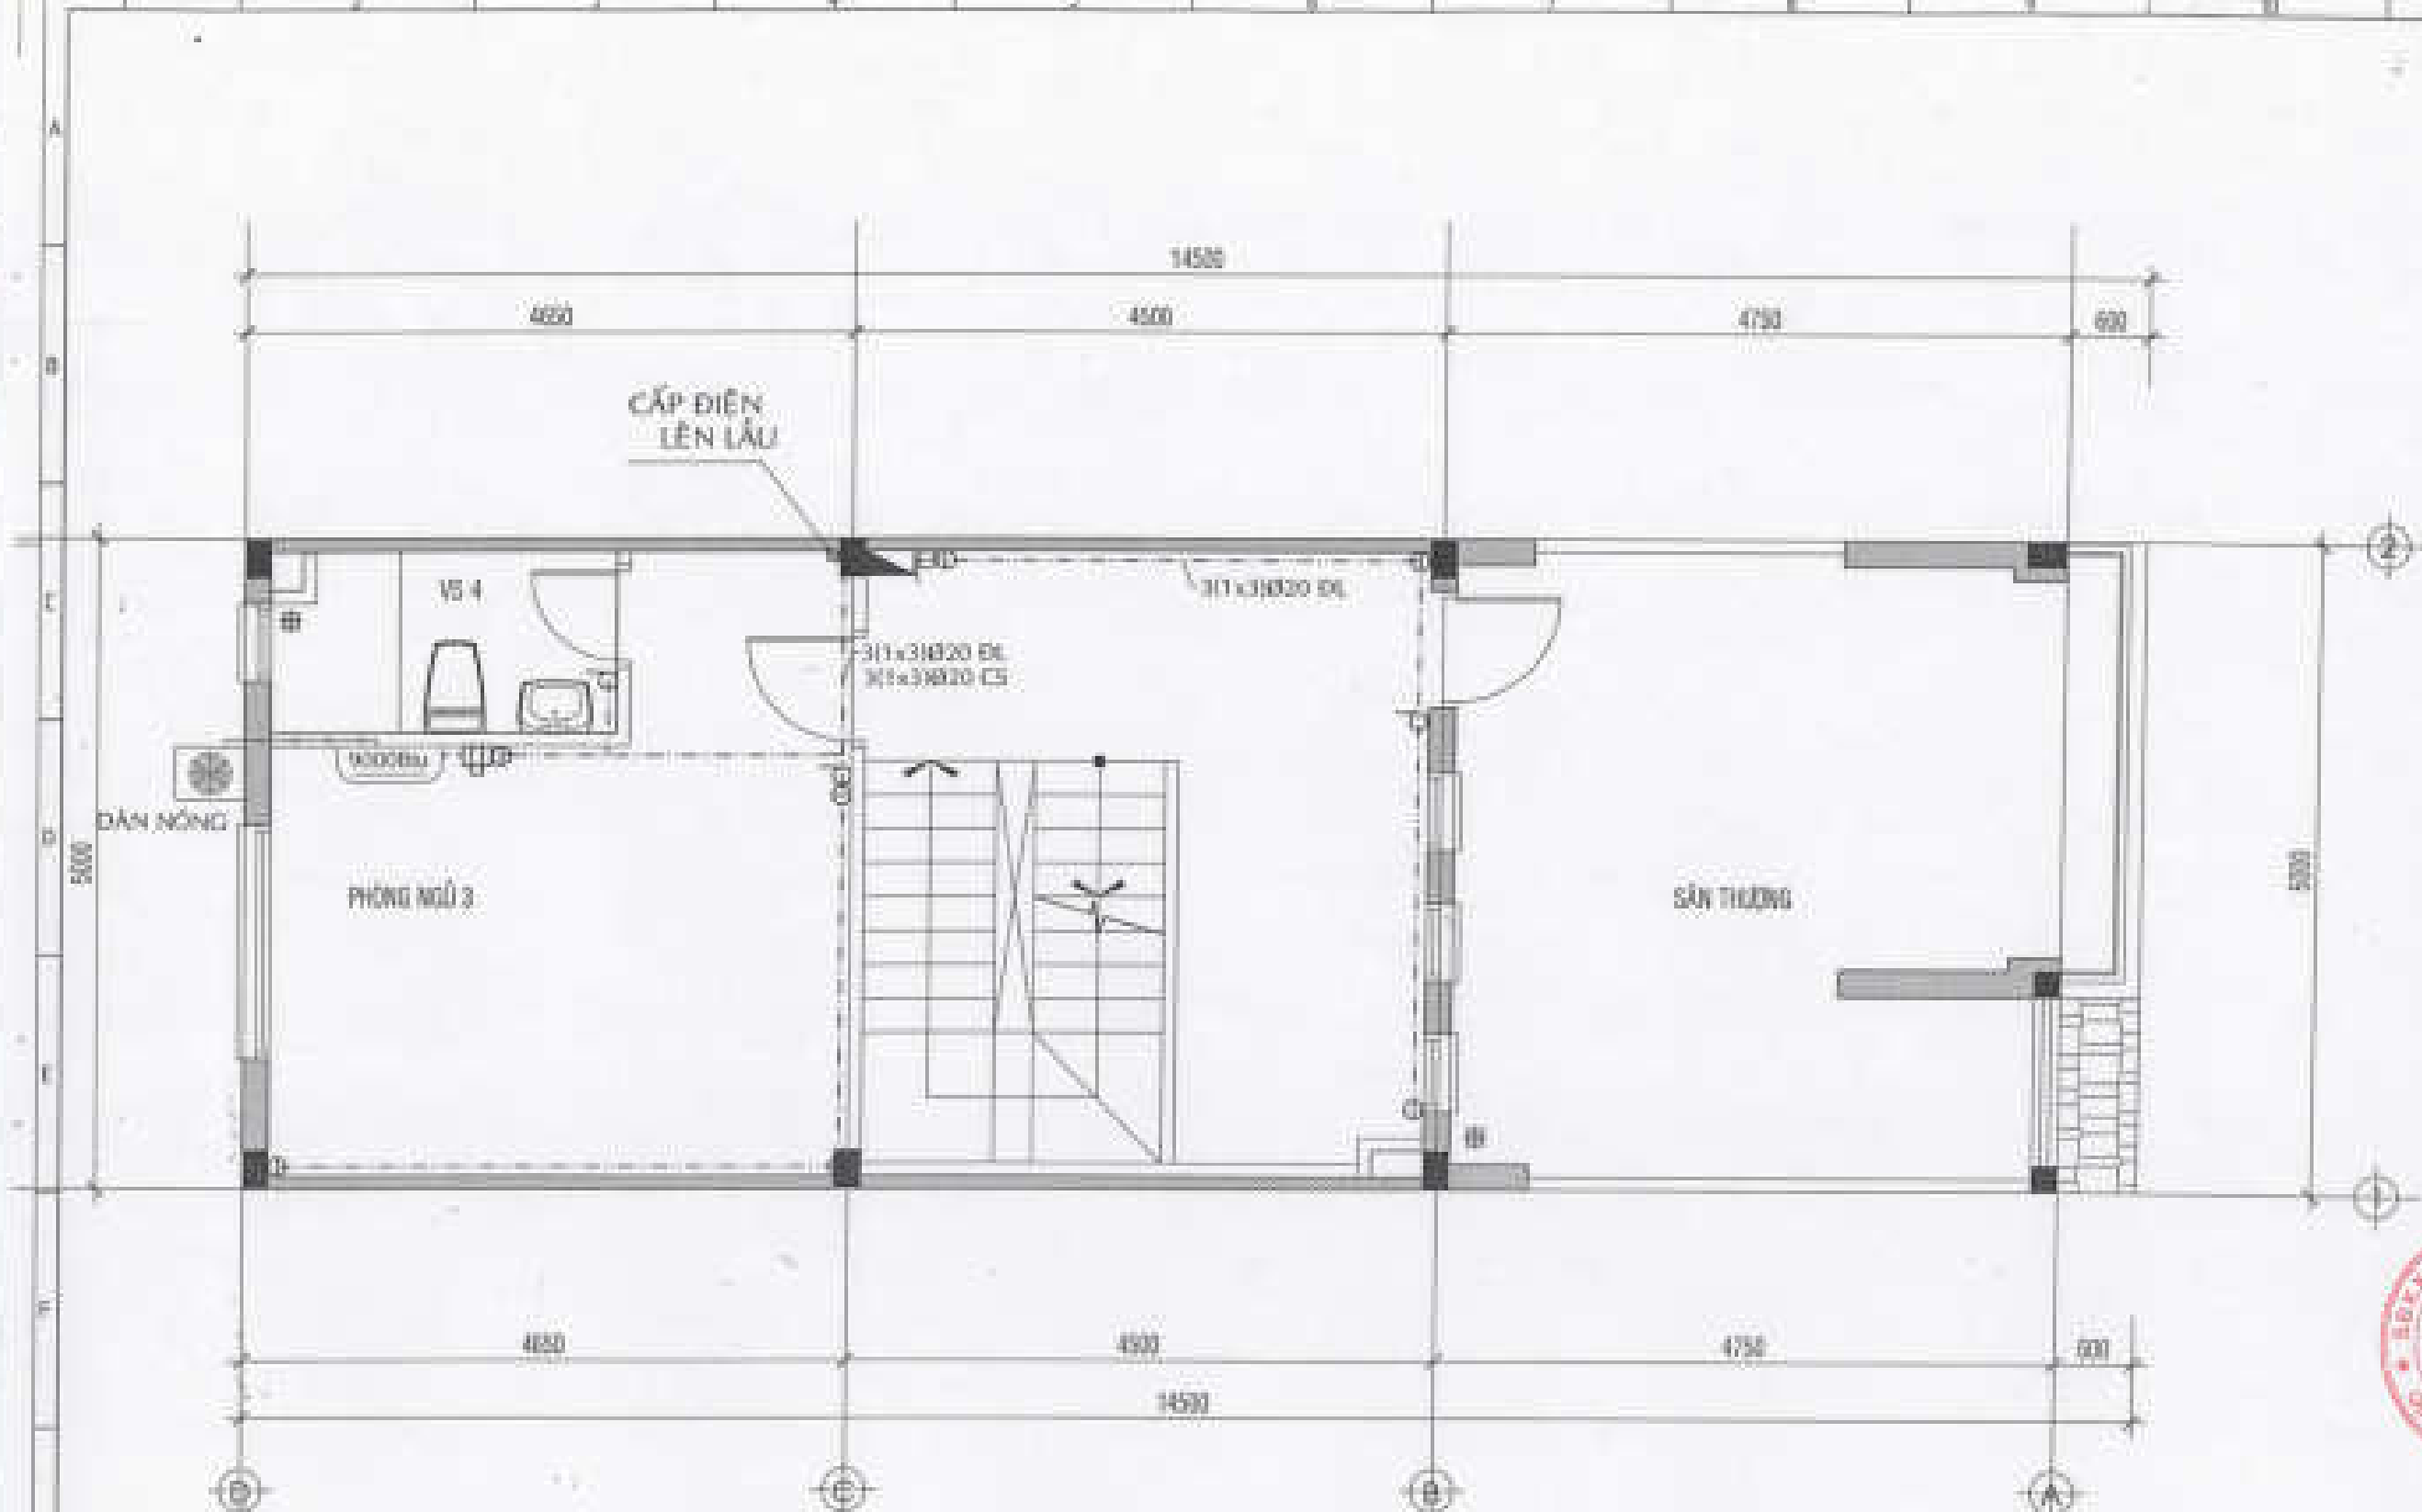

MẶT BẰNG LẦU 2 - HỆ THỐNG ĐIỆN ĐỘNG LỰC & ĐHKK TL: 1/50

THI CÔNG CÔNG TY CỔ PHẦN XÂY DỰNG
CÔNG NGHIỆP VÀ ĐÔ THỊ VIỆT NAM

ĐÃ THẨM TRA
TP. Hồ Chí Minh, ngày... tháng... năm 20...
Người thẩm tra: ...*Lê Minh Chiến*...

GHI CHÚ - NOTES:








KHU NHÀ Ở THẤP TẦNG
CÁC LÔ LK2, LK3, LK5, LK6, LK7, LK8, LK9, SLA, BT7, BT8



[Signature]

KT Corp
CÔNG TY CỔ PHẦN
XÂY DỰNG
CÔNG NGHIỆP VÀ ĐÔ THỊ VIỆT NAM

[Signature]

MẶT BẰNG LẦU 2
HT. ĐIỆN ĐỘNG LỰC


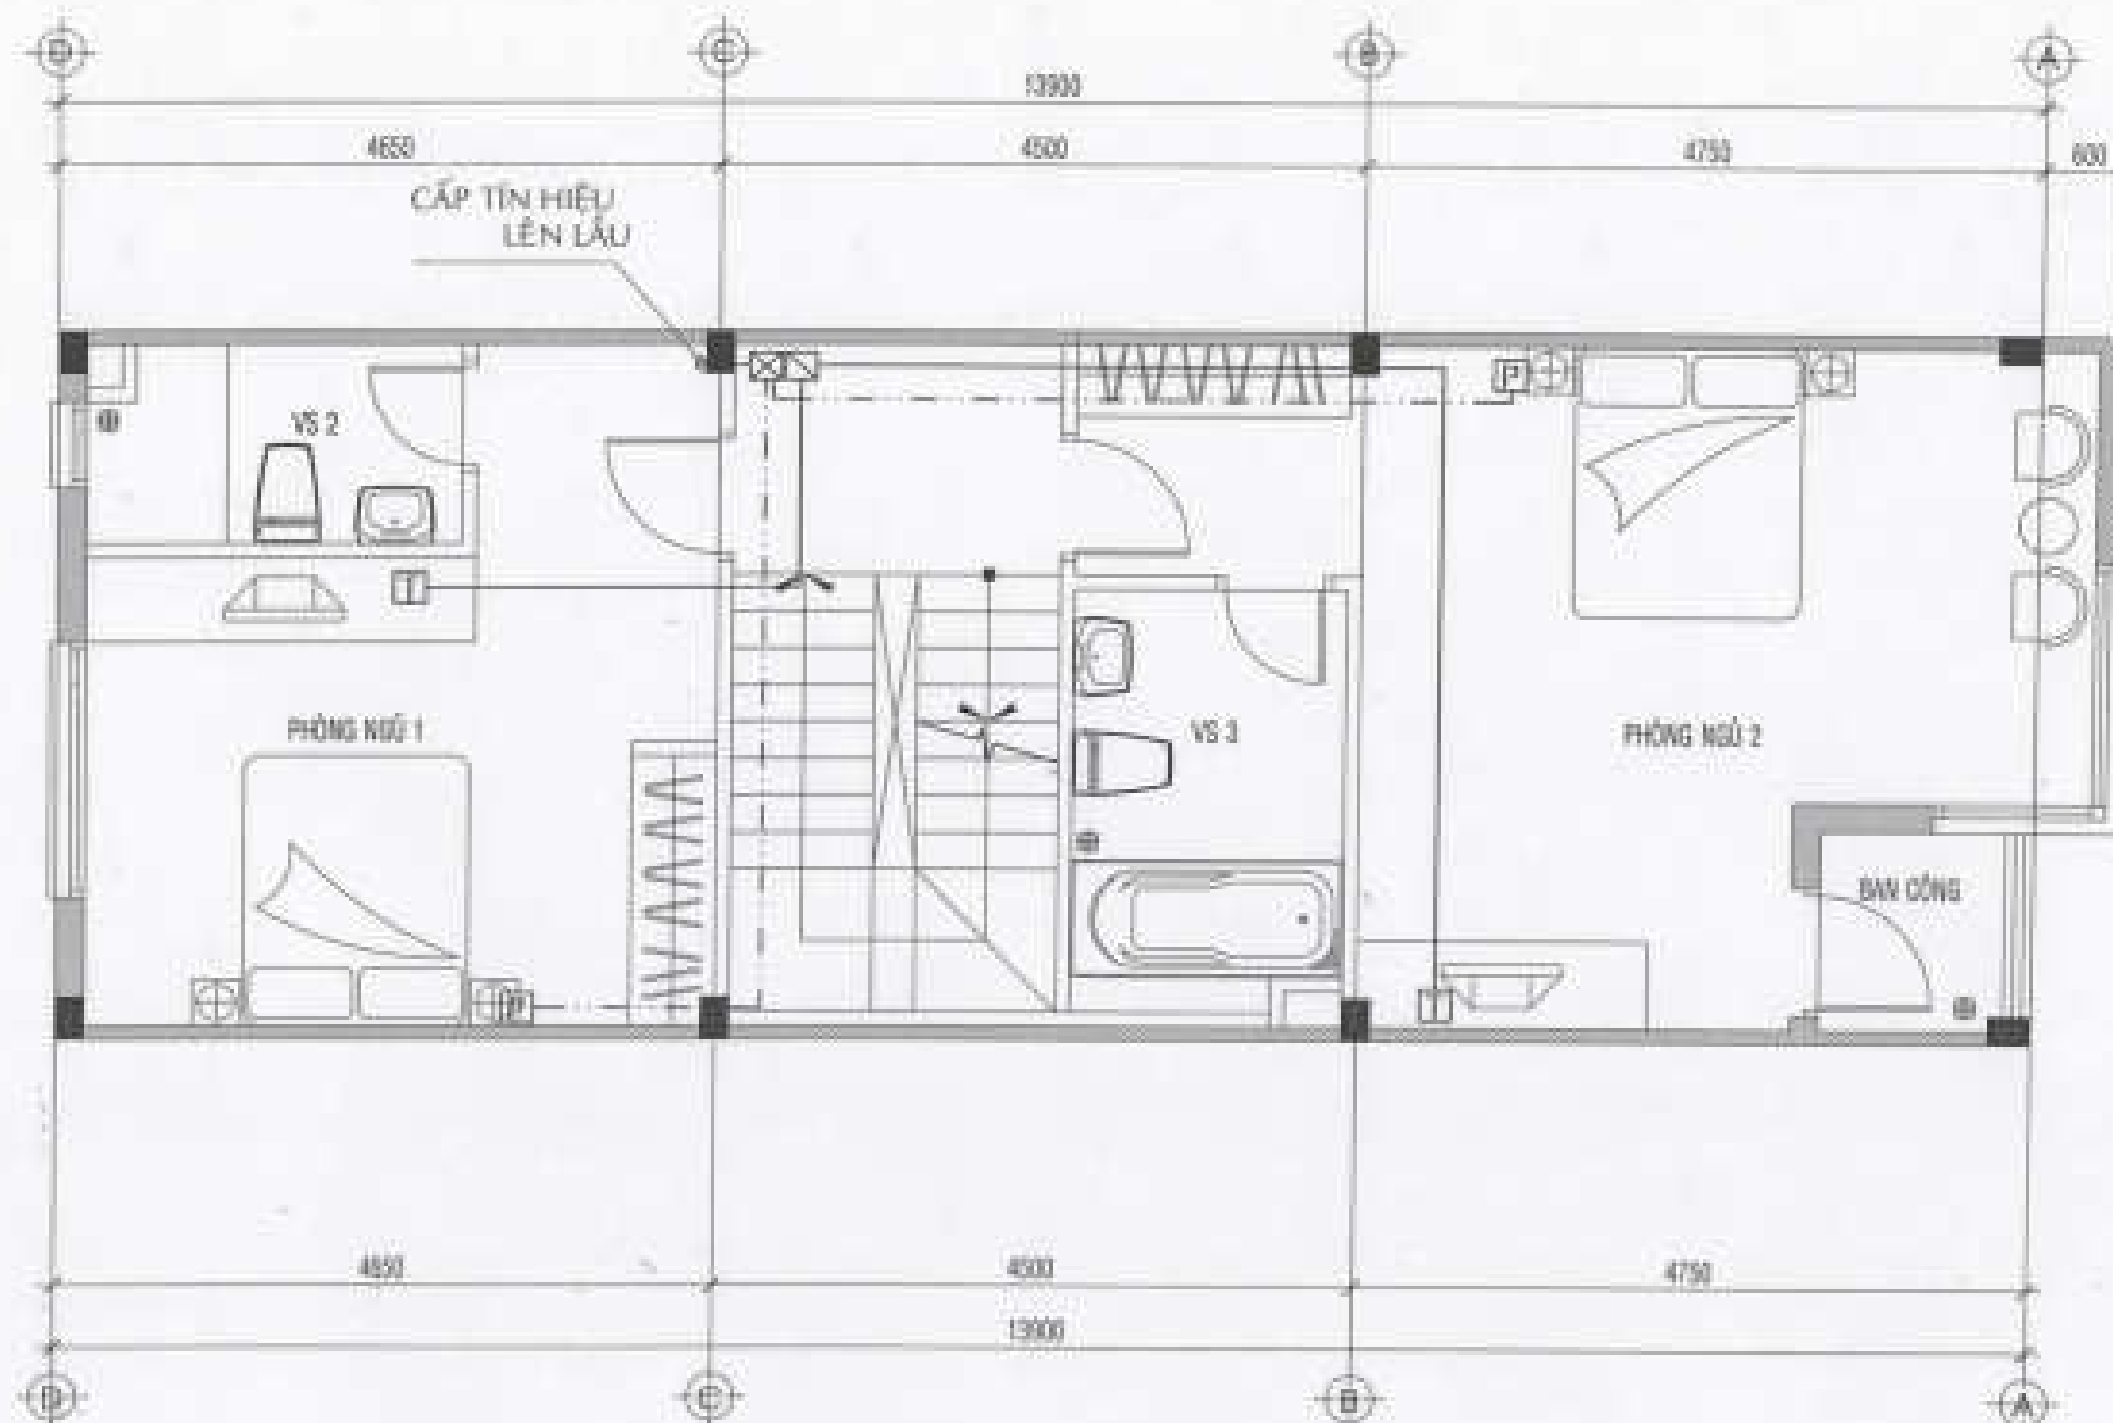

MẶT BẰNG LẦU 1 - HỆ THỐNG VIỄN THÔNG TL: 1/50

CƠ NHÃNH CÔNG TY CP TƯ VẤN XÂY DỰNG
CÔNG NGHIỆP VÀ ĐÔ THỊ VIỆT NAM

ĐÃ THẨM TRA

TP. Hồ Chí Minh, ngày... tháng... năm 20...
Người thẩm tra: KS. Lê Minh Tuấn

GIỚI THIỆU - NOTES


KHOA NHÀ Ở THẤP TẦNG
CÁC LÔ LK2, LK3, LK5, LK6
LK8, LK10, SLA, BT7, BT8

CÔNG TY CỔ PHẦN ĐẦU TƯ PHÁT TRIỂN

[Signature]



[Signature]


[Signature]

[Signature]

MẶT BẰNG LẦU 1
HỆ THỐNG VIỄN THÔNG

[Signature]

[Signature]

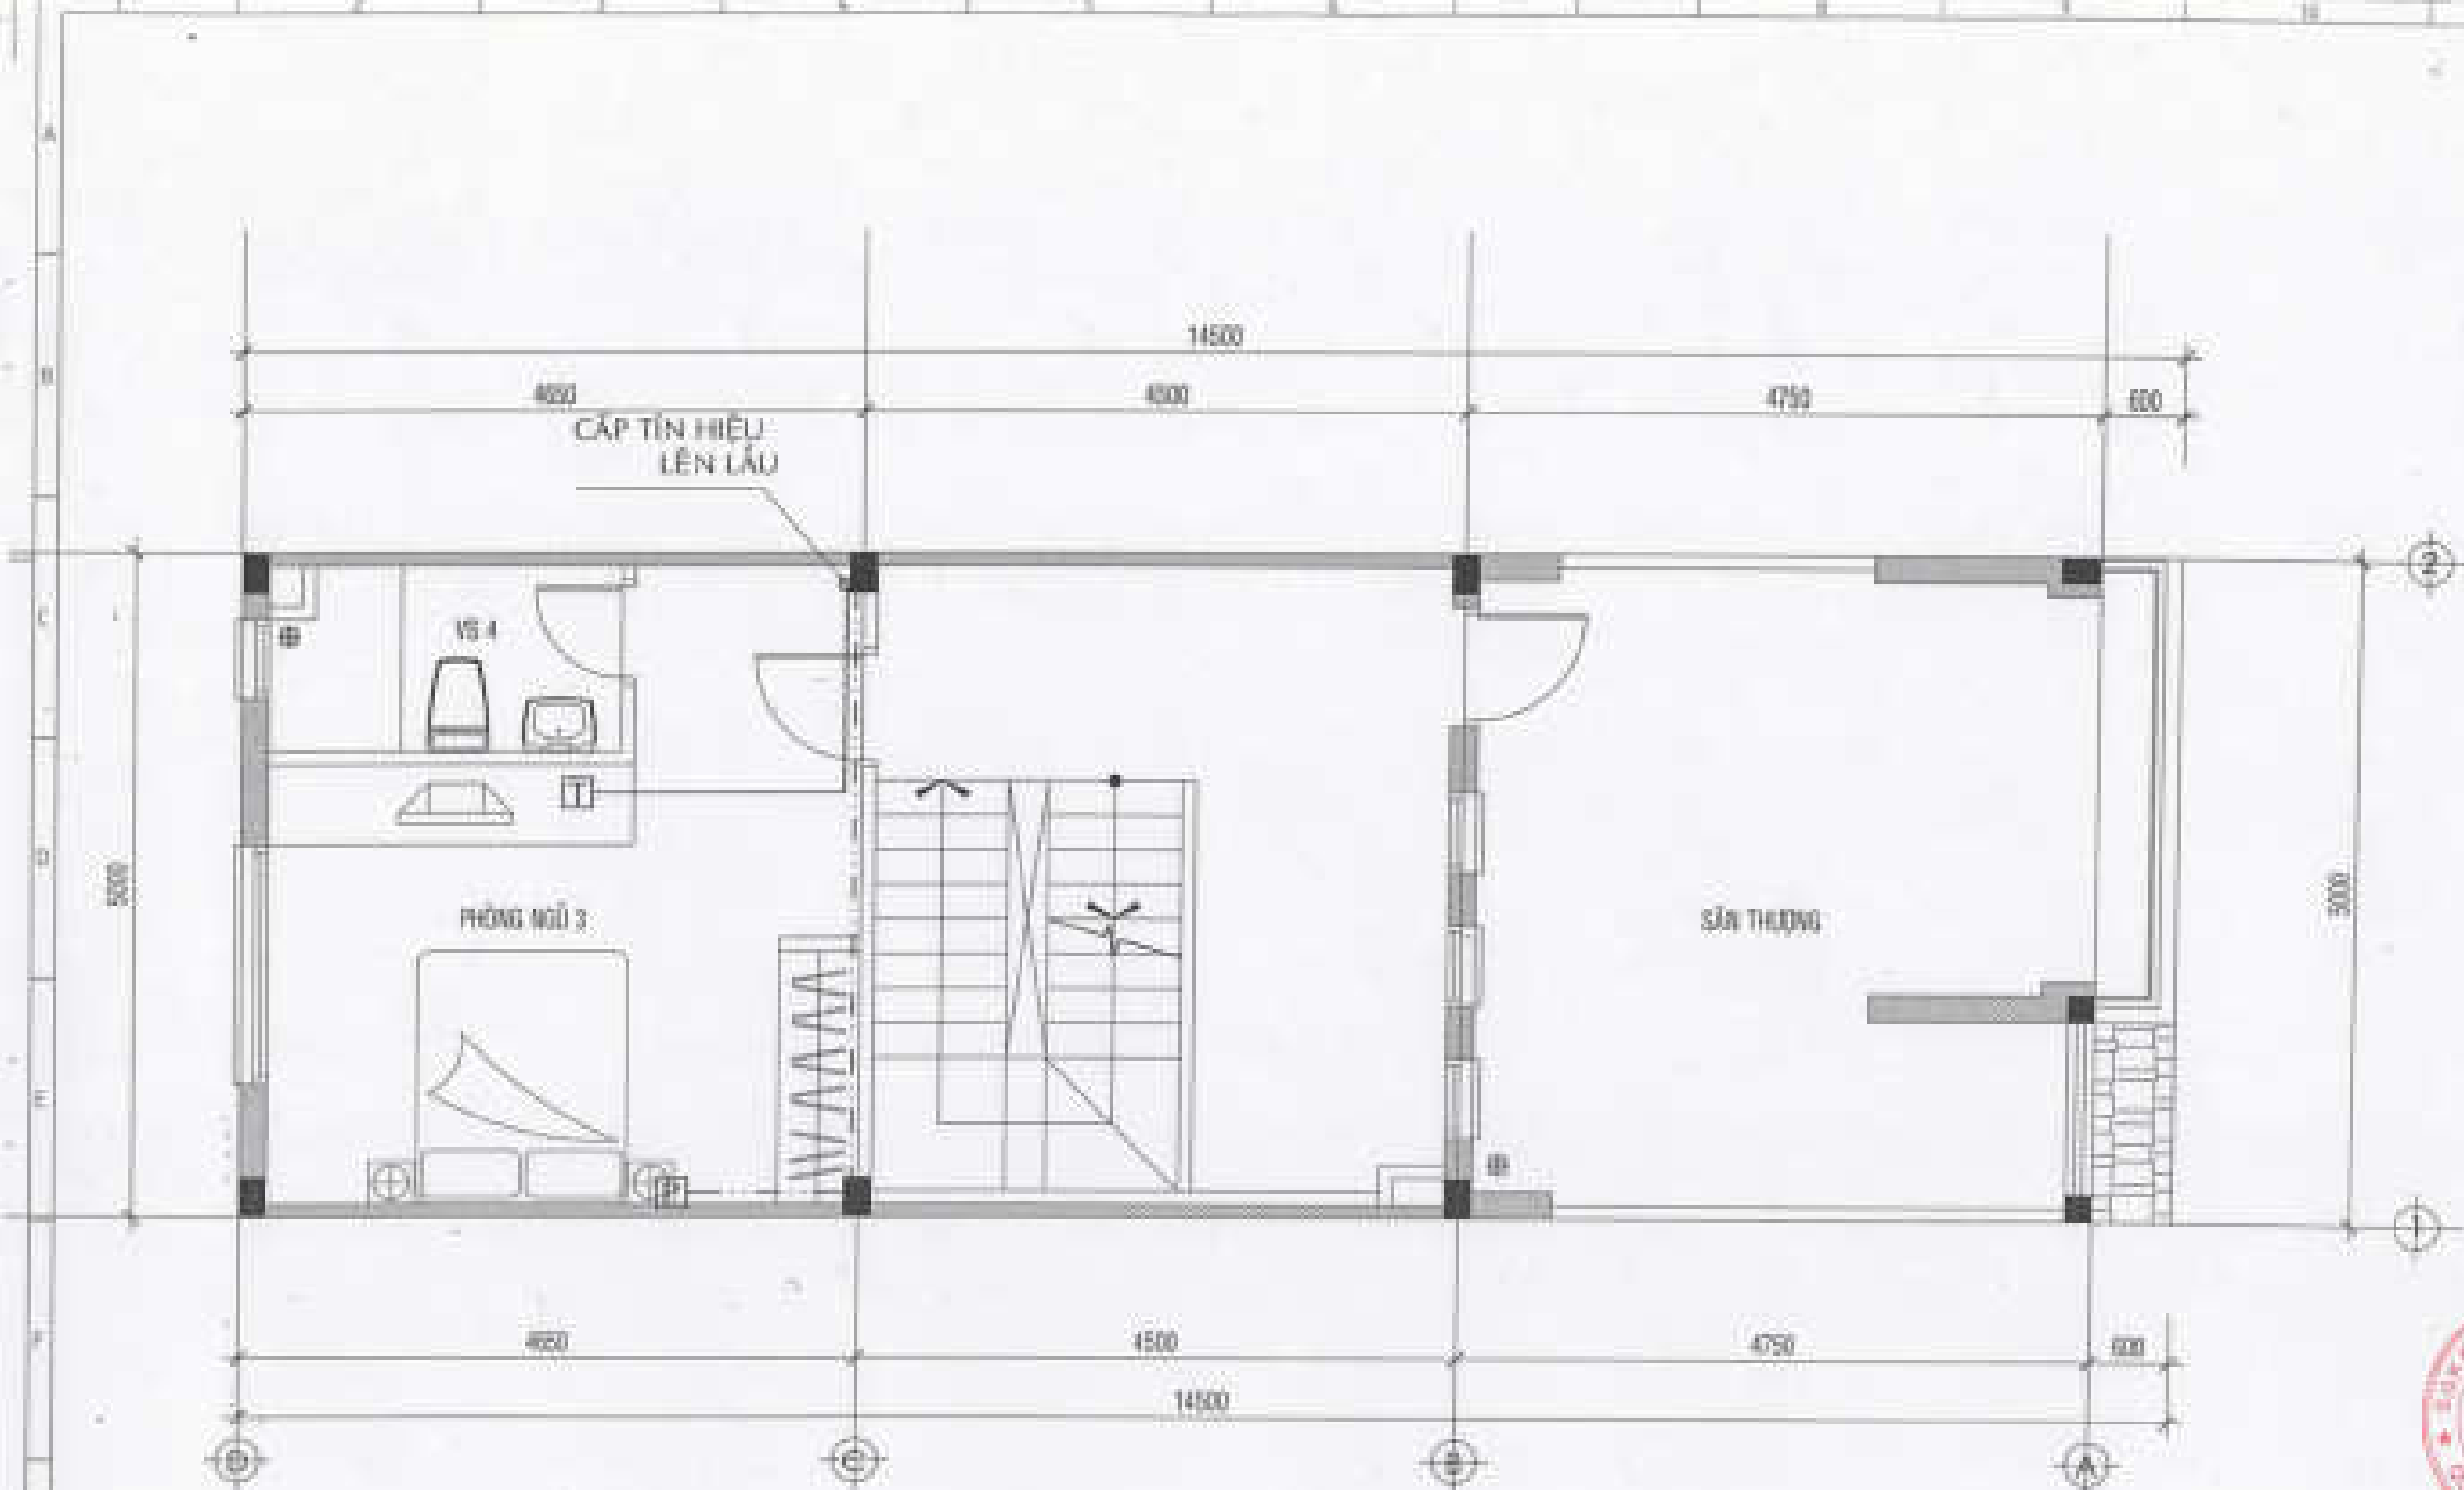

MẶT BẰNG LẦU 2 - HỆ THỐNG VIỄN THÔNG TL: 1/50

GIÁNH NHẬN CÔNG TY CỔ PHẦN XÂY DỰNG
CÔNG NGHIỆP VÀ ĐÔ THỊ VIỆT NAM

ĐÃ THẨM TRA

TP. Hồ Chí Minh, Ngày... tháng... năm 20...
Người thẩm tra: *KS. Lê Minh Chiến*

GIỚI THIỆU - NOTES :






KHOA NHÀ Ở THẤP TẦNG
CÁC LÔ LK2, LK3, LK4, LK5
LK6, LK7, SLA, BT7, BT8

CÔNG TY CỔ PHẦN ĐẦU TƯ PHÁT TRIỂN

[Signature]

KT Corp

THẨM TRA

[Signature]

MẶT BẰNG LẦU 2
HỆ THỐNG VIỄN THÔNG

THUYẾT MINH HỆ THỐNG TRUYỀN HÌNH NỘI BỘ:

TỪ ANTEN THU NHẬN TÍN HIỆU ĐƯA VÀO BỘ KHUYẾT ĐẠI TÍN HIỆU SẴU ĐÓ CHUYỂN ĐUA BỘ TRÒN SÓNG ĐỂ CUNG CẤP ĐẾN CÁC PHÒNG CÓ NHƯ CẦU SỬ DỤNG TRUYỀN HÌNH.
DÂY TÍN HIỆU DÙNG ĐỂ LỰA CHỌN KÊNH CHO MỖI PHÒNG.
CÁC Ổ CẮM TRUYỀN HÌNH SỬ DỤNG LOẠI GẮN ẨM TƯỜNG; LẮP ĐẶT CÁCH SÀN 0M40 KHÔNG LƯƠN CHUNG TRONG ỚNG DÂY DẪN ĐIỆN CỎ THỂ LƯƠN CHUNG ỚNG VỚI DÂY DẪN TRUYỀN TÍN HIỆU ĐIỆN THOẠI.

CHÚ THÍCH:

- T** : Ổ CẮM TRUYỀN HÌNH (TELEVISION)
- T-1(1x0,5)-d16 : SỬ DỤNG 1 CÁP COXIAL TIẾT DIỆN 0,5mm² LƯƠN TRONG ỚNG PVC D-16
- TH-4(1x0,5)-d20 : SỬ DỤNG 4 TÍN HIỆU (DÂY ĐỎ) TIẾT DIỆN 0,5mm² LƯƠN TRONG ỚNG PVC D-20



SƠ ĐỒ DÂY HỆ THỐNG TRUYỀN HÌNH NỘI BỘ

THUYẾT MINH HỆ THỐNG ĐIỆN THOẠI:

TỪ BÊN NGOÀI CÔNG TRÌNH CUNG CẤP 1 LINE HOẶC 2 ĐIỆN THOẠI VÀO TỔNG ĐÀI ĐIỆN THOẠI ĐẶT TẠI TẦNG TRỆT. TỪ ĐÂY SẼ PHÂN PHỐI ĐẾN CÁC ĐIỆN THOẠI BÊN TRONG CÔNG TRÌNH THEO CHỨC NĂNG SỬ DỤNG SAU:

- CÁC ĐIỆN THOẠI NỘI BỘ LIÊN LẠC VỚI NHAU THÔNG QUA TỔNG ĐÀI
 - CÁC ĐIỆN THOẠI NỘI BỘ GỌI RA BÊN NGOÀI THÔNG QUA TỔNG ĐÀI
- CÁC Ổ CẮM ĐIỆN THOẠI SỬ DỤNG LOẠI GẮN ẨM TƯỜNG; LẮP ĐẶT CÁCH SÀN 0M40 KHÔNG LƯƠN CHUNG TRONG ỚNG DÂY DẪN ĐIỆN CỎ THỂ LƯƠN CHUNG ỚNG VỚI DÂY DẪN TRUYỀN TÍN HIỆU TRUYỀN HÌNH.

- P** : Ổ CẮM ĐIỆN THOẠI (PHONE)
- PH-1(2x0,5)-d16 : DÂY ĐIỆN THOẠI 1 DÂY (DÂY ĐỎ) TIẾT DIỆN 0,5mm² LƯƠN TRONG ỚNG PVC d16
- PH-6(2x0,5)-d20 : DÂY ĐIỆN THOẠI 6 DÂY (DÂY ĐỎ) TIẾT DIỆN 0,5mm² LƯƠN TRONG ỚNG PVC d20



SƠ ĐỒ DÂY HỆ THỐNG ĐIỆN THOẠI NỘI BỘ

ĐÃ THẨM TRA

TP. Hồ Chí Minh, Ngày... tháng... năm 20...
Người thẩm tra: ...**Đỗ Lê Minh Chiến**...

CHÚ - NOTES:

NO	REVISION	REVISION	REVISION
1			
2			
3			
4			

NO	REVISION	REVISION	REVISION
1			
2			
3			
4			

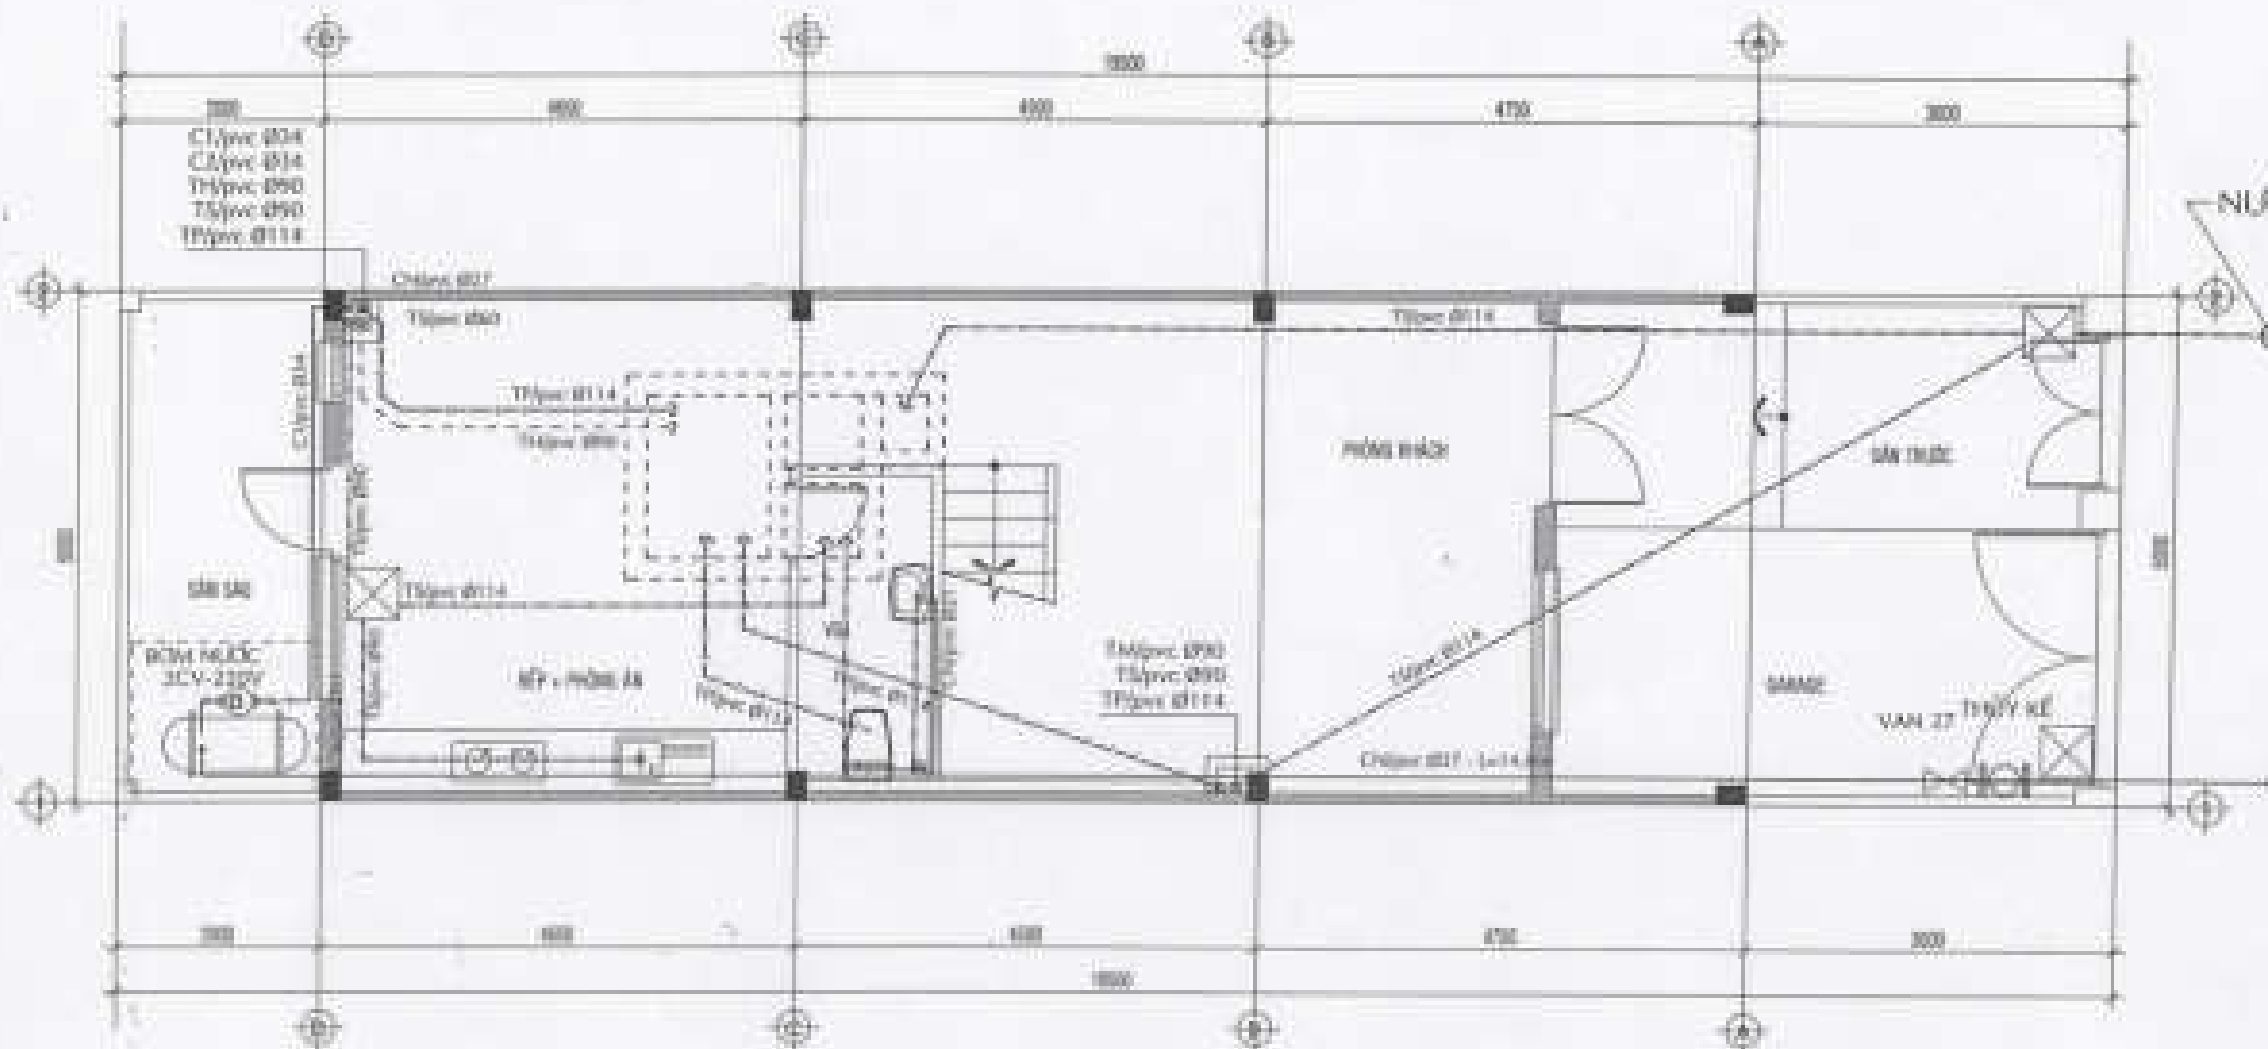

MẶT BẰNG TRỆT - HỆ THỐNG CẤP THOÁT NƯỚC TL: 1/50

CHI NHÁNH CÔNG TY CP TƯ VẤN XÂY DỰNG
CÔNG NGHIỆP VÀ ĐÔ THỊ VIỆT NAM

ĐÃ THẨM TRA

TP. Hồ Chí Minh, Ngày... tháng... năm 20...
Người thẩm tra: KS. Lê Minh Chiến

GHI CHÚ - NOTES:




KHU NHÀ Ở THẤP TẦNG
CÁC LÔ LK2, LK3, LK4, LK5,
LK6, LK7, LK8, LK9, LK10, SLA, BT7, BT8

CÔNG TY CỔ PHẦN ĐẦU TƯ PHÁT TRIỂN
MÀ XÂY DỰNG SỐ 1

[Signature]

KT *[Signature]*

[Signature]

[Signature]

[Signature]

MẶT BẰNG TRỆT
HT. CẤP THOÁT NƯỚC


C1/pvc Ø34
C2/pvc Ø34
T1/pvc Ø90
T5/pvc Ø90
TP/pvc Ø114

CN/pvc Ø27 - L=1.8m

PHÒNG NGỦ 1

PHÒNG NGỦ 2

C1/pvc Ø34
T1/pvc Ø90
T5/pvc Ø90
TP/pvc Ø114

BÀN CÔNG

MẶT BẰNG LẦU 1 - HỆ THỐNG CẤP THOÁT NƯỚC TL: 1/50

CHI NHÁNH CÔNG TY CP TƯ VẤN XÂY DỰNG
CÔNG NGHIỆP VÀ ĐÔ THỊ VIỆT NAM

ĐÃ THẨM TRA

TP: Hồ Chí Minh, Ngày... tháng... năm 20...
Người thẩm tra: ...*KS Lê Minh Chiến*...

CHI CHỈ - NOTES

KHU NHÀ Ở THẤP TẦNG
CÁC LÔ LK2, LK3, LK5, LK6
LK9, LK10, SLA, BT7, BT8

CÔNG TY CỔ PHẦN ĐẦU TƯ PHÁT TRIỂN
NHÀ VÀ ĐÔ THỊ SỐ 1

[Signature]


K.T. CAMP

CÔNG TY CỔ PHẦN
XÂY DỰNG
K.T. CAMP

[Signature]

MẶT BẰNG LẦU 1
HT. CẤP THOÁT NƯỚC

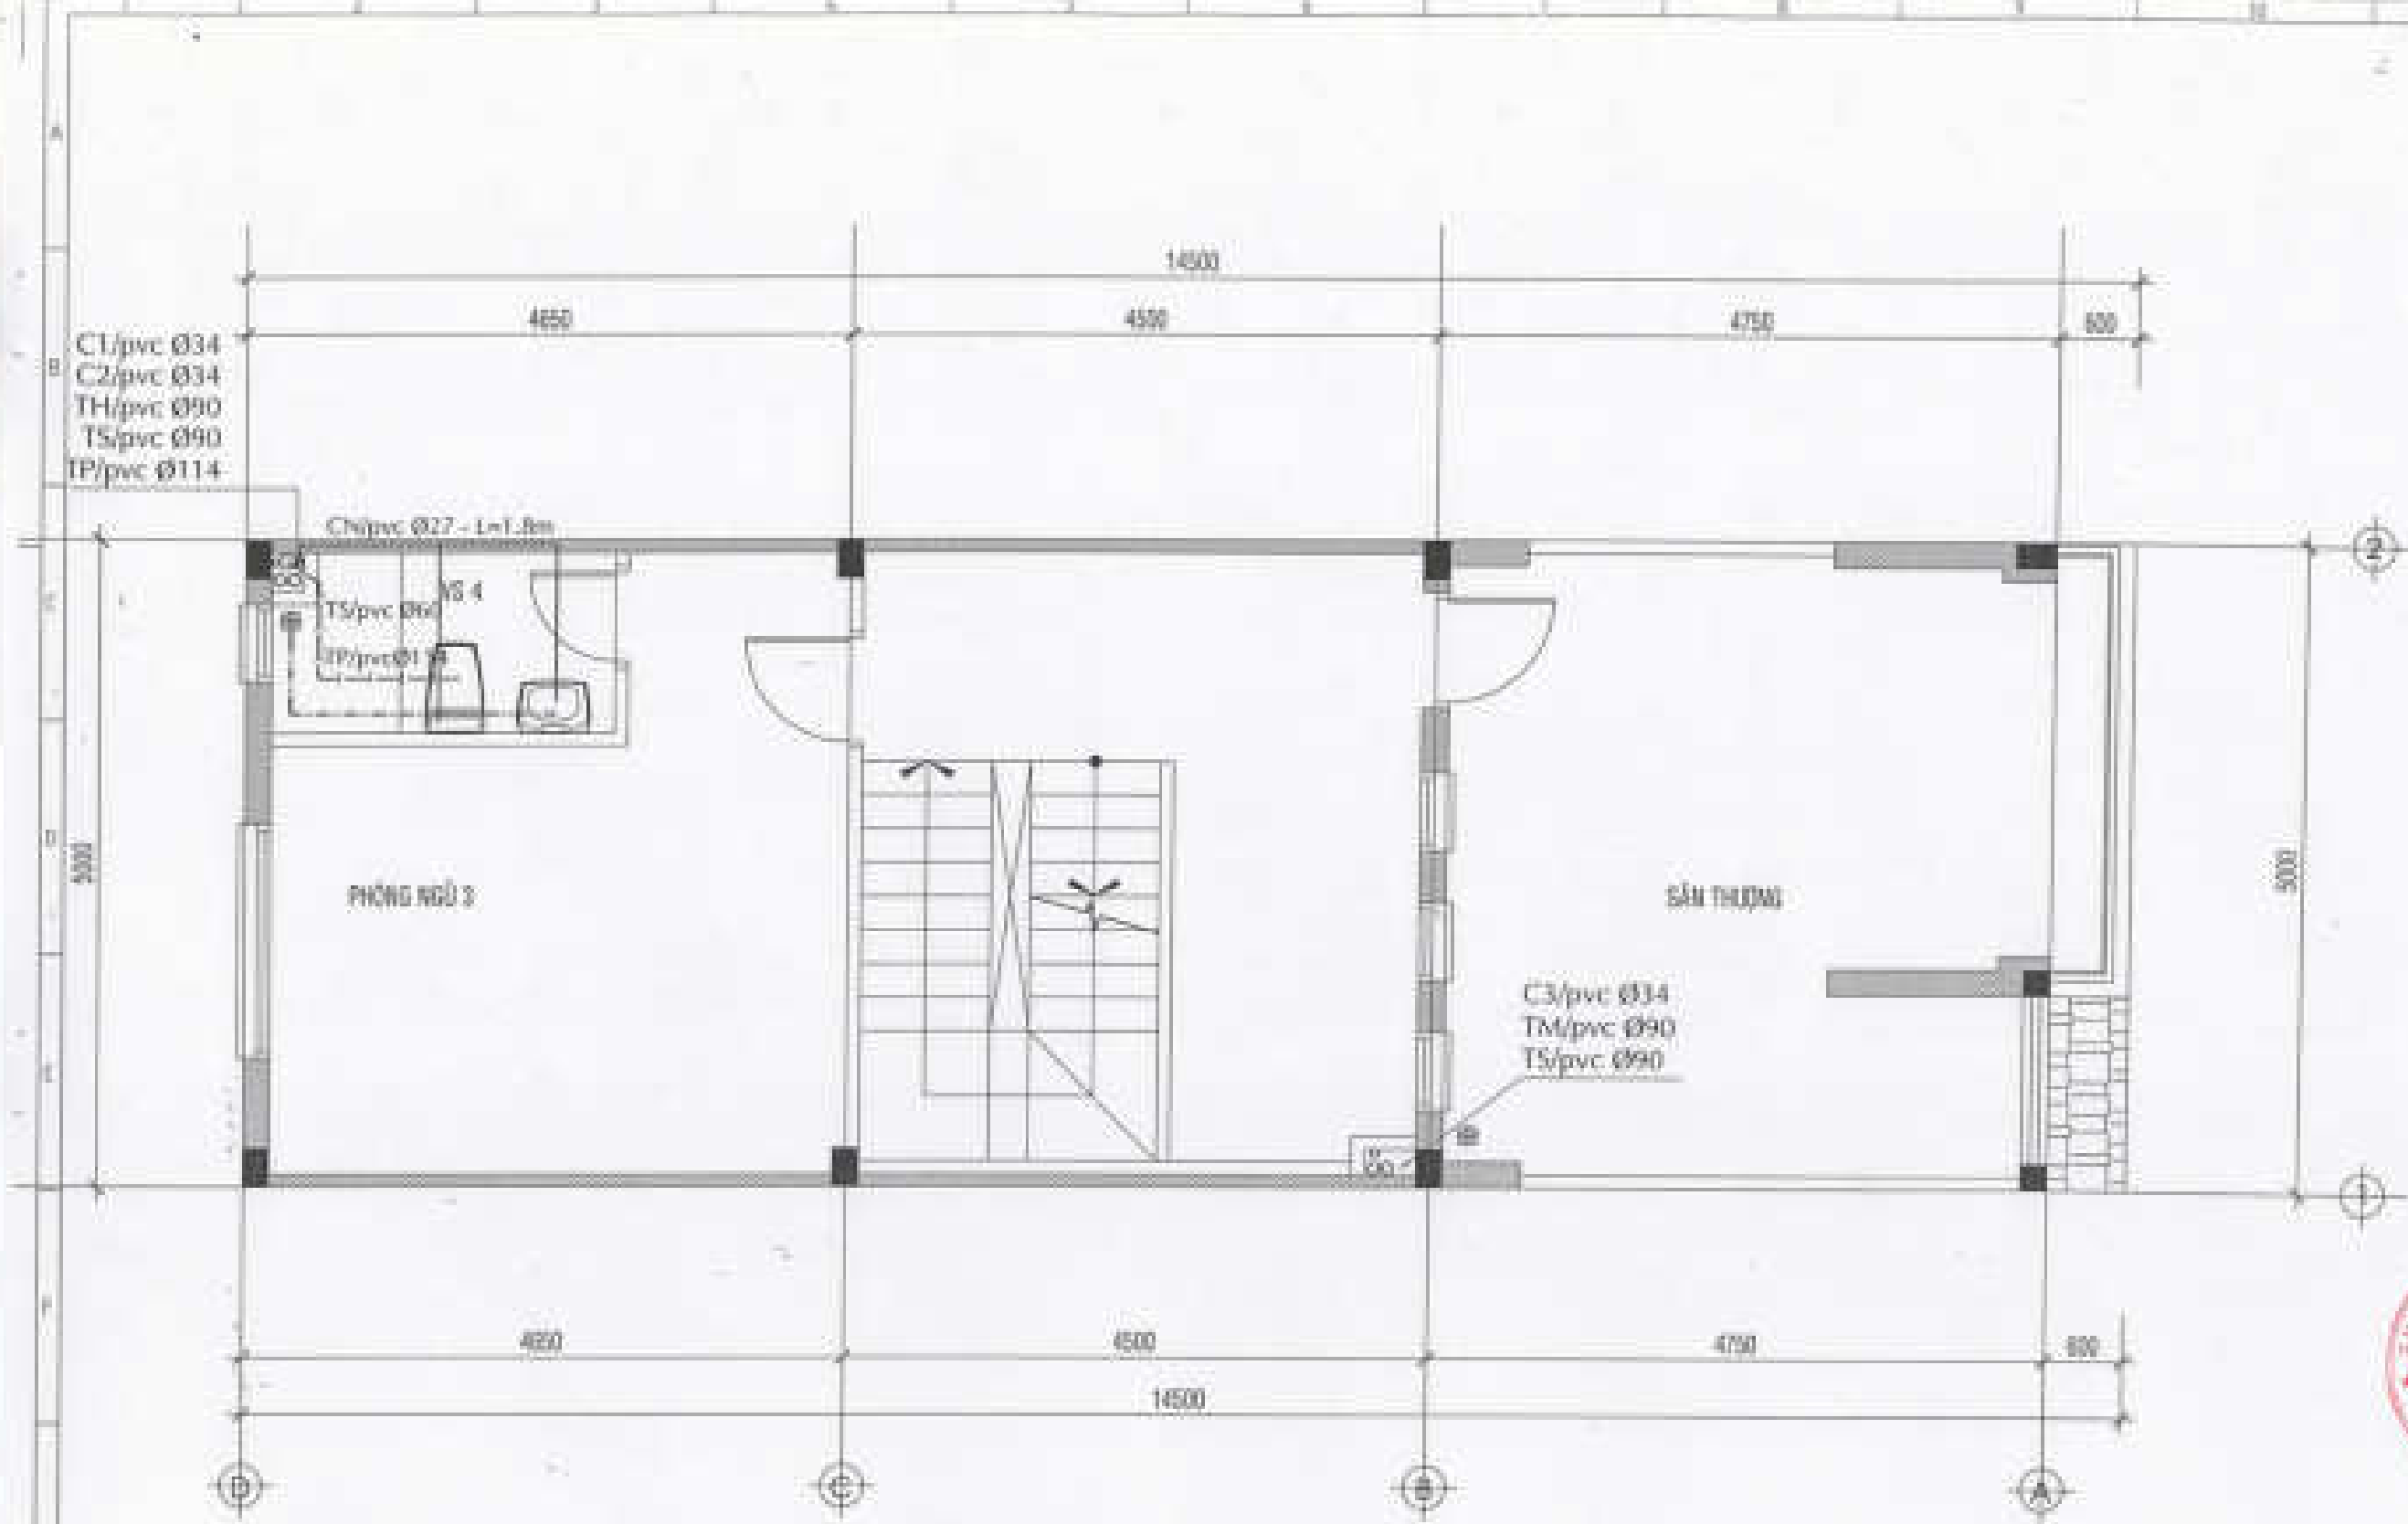

MẶT BẰNG LẦU 2 - HỆ THỐNG CẤP THOÁT NƯỚC TL: 1/50

CHI NHÁNH CÔNG TY CP TƯ VẤN XÂY DỰNG
CÔNG NGHIỆP VÀ ĐÔ THỊ VIỆT NAM

ĐÃ THẨM TRA

TP. Hồ Chí Minh, Ngày... tháng... năm 20...
Người thẩm tra: *KS. Lê Minh Chiến*

GHI CHÚ - NOTES:




KHU NHÀ Ở THẤP TẦNG
CÁC LÔ LK2, LK3, LK4, LK5,
LK6, LK10, GLA, BTY, BTR

NGƯỜI THIẾT KẾ: *[Signature]*
CÔNG TY CỔ PHẦN ĐẦU TƯ PHÁT TRIỂN
MÀ VÀ ĐÔ THỊ SỐ 1

NGƯỜI KIỂM TRA: *[Signature]*
CÔNG TY CỔ PHẦN ĐẦU TƯ PHÁT TRIỂN
MÀ VÀ ĐÔ THỊ SỐ 1


NGƯỜI CHẤM DẤU: *[Signature]*
CÔNG TY CỔ PHẦN ĐẦU TƯ PHÁT TRIỂN
MÀ VÀ ĐÔ THỊ SỐ 1

NGƯỜI CHẤM DẤU: *[Signature]*
CÔNG TY CỔ PHẦN ĐẦU TƯ PHÁT TRIỂN
MÀ VÀ ĐÔ THỊ SỐ 1

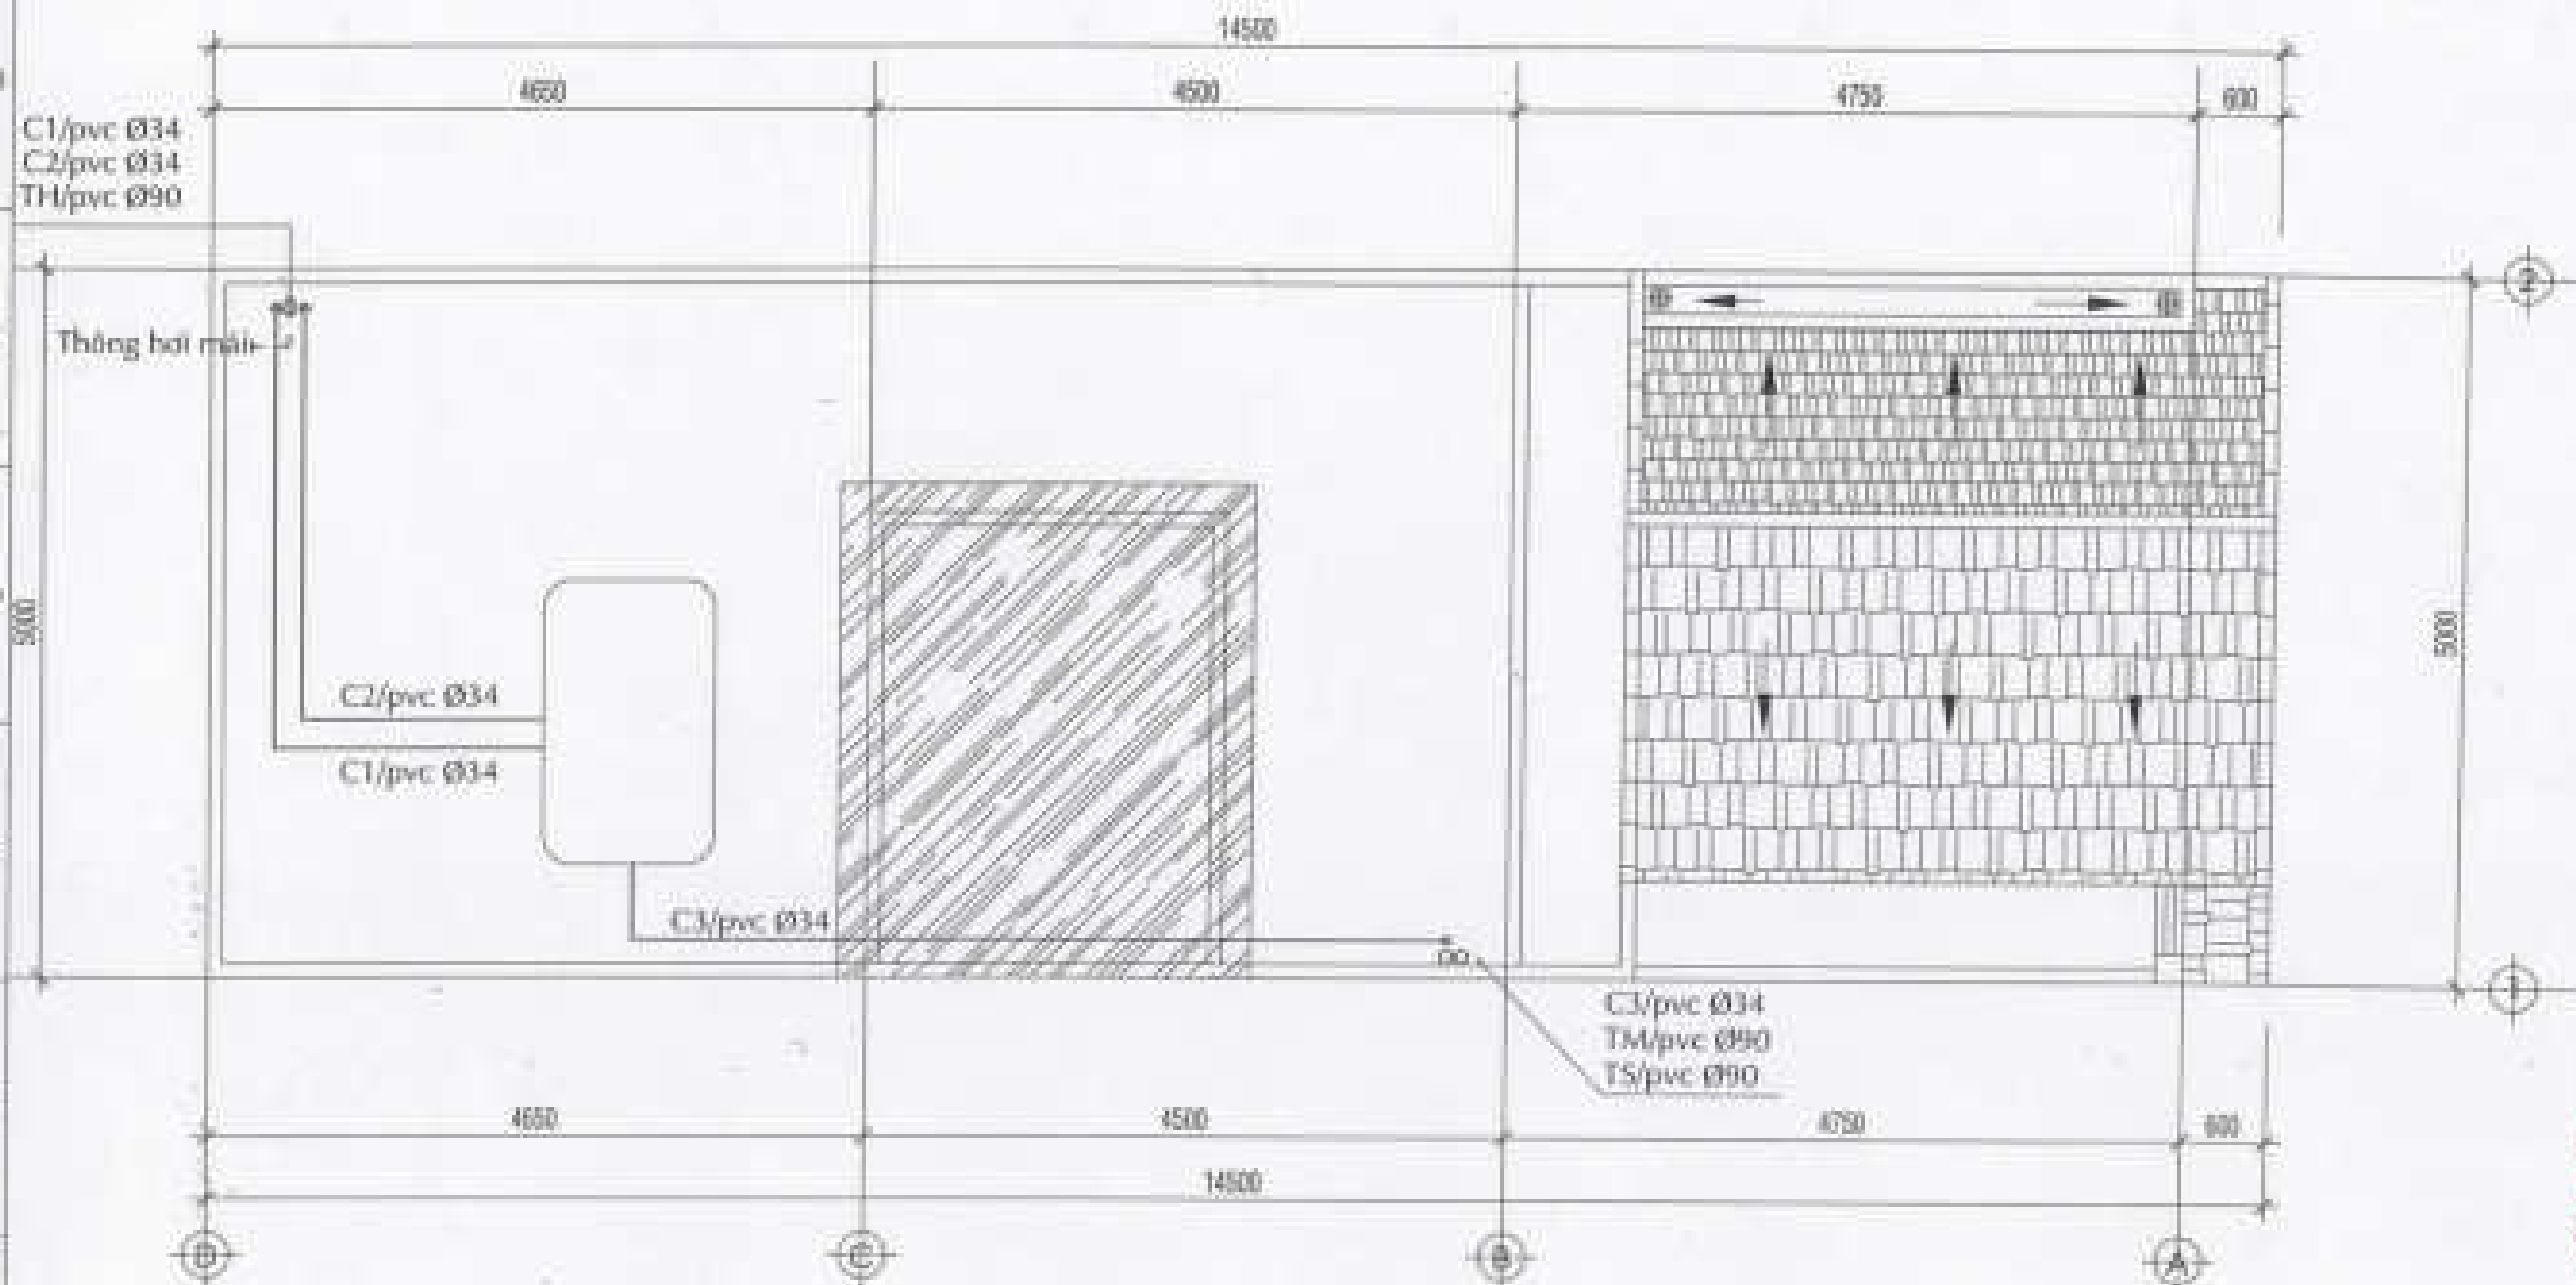

MẶT BẰNG MÁI - HỆ THỐNG CẤP THOÁT NƯỚC TL: 1/50

CHI NHÁNH CÔNG TY CỔ PHẦN XÂY DỰNG
CÔNG NGHIỆP VÀ ĐÔ THỊ VIỆT NAM

ĐÃ THẨM TRA

TP: Hồ Chí Minh, Ngày... tháng... năm 20...
Người thẩm tra: KS. Lê Minh Khương

GHI CHÚ - NOTES:




KHU NHÀ Ở THẤP TẦNG
CÁC LÔ LK2, LK3, LK4, LK5
LK6, LK10, SLA, BT7, BT8

CÔNG TY CỔ PHẦN XÂY DỰNG VÀ ĐÔ THỊ VIỆT NAM
MÃ SỐ 001

(Signature)

KTCORP

(Signature)

(Signature)

MẶT BẰNG MÁI
HT. CẤP THOÁT NƯỚC


HỆ CẤP NƯỚC :

NGUỒN NƯỚC CẤP TỰ THUY CỤC THÀNH PHỐ VÀO BỐN NƯỚC 1500LÍT ĐẶT NGẦM TRONG HỒ ẨM NỀN.
SỬ DỤNG MÁY BƠM NƯỚC 2HP-1PHA BƠM LÊN BỐN NƯỚC MÁI 1500LÍT (NHÁNH C1) ĐẶT TRÊN SÀN MÁI BTCT
TỪ BỐN NƯỚC MÁI PHÂN PHỐI NƯỚC XUỐNG CÁC KHU VỰC SỬ DỤNG NƯỚC :
+ NHÁNH C2 : CẤP NƯỚC XUỐNG CÁC PHÒNG VỆ SINH.

CHÚ THÍCH CHUNG:

THpvc Ø90 : THÔNG HƠI HẦM TỰ HOẠT ĐỘNG PVC ĐƯỜNG KÍNH 90mm
THpvc Ø114 : THOÁT NƯỚC XÍ (PHÂN) ĐỘNG PVC ĐƯỜNG KÍNH 114mm
TSpvc Ø90 : THOÁT NƯỚC S/HOẠT ĐỘNG PVC ĐƯỜNG KÍNH 90mm
THpvc Ø90 : THOÁT NƯỚC MUA ĐỘNG PVC ĐƯỜNG KÍNH 90mm
C2/pvc Ø34 : CẤP NƯỚC XUỐNG P. WC+ P.GIÁ TẮNG PVC ĐƯỜNG KÍNH 34mm
C1/pvc Ø34 : CẤP NƯỚC LÊN BỐN NƯỚC MÁI ĐỘNG PVC ĐƯỜNG KÍNH 34mm



C2pvc Ø34 - L=4.5m
C1pvc Ø34 - L=4.5m

C2pvc Ø42 - L=8.0m


C1pvc Ø34 - L=8.0m



CHI NHÁNH CÔNG TY CP TƯ VẤN XÂY DỰNG
CÔNG NGHIỆP VÀ ĐÔ THỊ VIỆT NAM

ĐÃ THẨM TRA

TP. Hồ Chí Minh, Ngày... tháng... năm 20...
Người thẩm tra: KS. Lê Minh Thuận

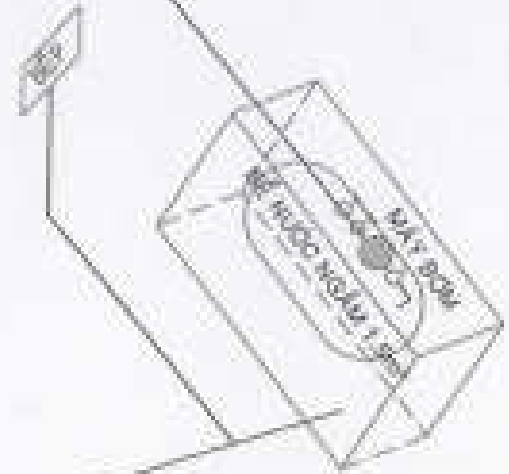

CHpvc Ø27 - L=14.0m

SƠ ĐỒ NGUYÊN LÝ HỆ CẤP NƯỚC

GHI CHÚ - NOTES :






HỆ THOÁT NƯỚC :

- NƯỚC SINH HOẠT ĐƯỢC THU VÀO HỒ GA HG, RỒI DẪN RA CỐNG THOÁT NƯỚC THẢI CHUNG KHU VỰC
- NƯỚC MƯA NƯỚC MẶT, ĐƯỢC THU VÀO HỒ GA HM, RỒI DẪN RA CỐNG THOÁT NƯỚC MƯA CHUNG KHU VỰC
- HẦM PHÂN TỬ HOẠI ĐƯỢC THIẾT KẾ 3 NGĂN THEO ĐÚNG TIÊU CHUẨN THIẾT KẾ TCCDVN
- NƯỚC TRONG HẦM TỬ HOẠI CỦA 3 NGĂN MỖI DẪN RA HỒ GA HG, RỒI RA CỐNG THOÁT NƯỚC THẢI CHUNG
- ỚNG THÔNG HƠI CỦA NGĂN CHỨA HẦM TỬ HOẠI DÙNG ỚNG PVC 90 DẪN LÊN CAO HƠN SÀN MẶT 1M00

* CHỈ CHỮ :

- ĐƯỜNG ỚNG CẤP NƯỚC TRONG NHÀ CHỖN NGẦM DƯỚI NỀN NHÀ MÀ GIAO NHAU VỚI ỚNG THOÁT NƯỚC THÌ ĐƯỜNG ỚNG CẤP NƯỚC PHẢI ĐẶT CAO HƠN ĐƯỜNG ỚNG THOÁT NƯỚC, KHOẢNG CÁCH GIỮA MẶT NGOÀI CỦA HAI ỚNG PHẢI GIÁP NHAU KHÔNG ĐƯỢC NHỎ HƠN 0,10M (TCVN 4513/1988/4.12)

KÍ HIỆU:

- : ĐƯỜNG ỚNG THOÁT SINH HOẠT
- : ĐƯỜNG ỚNG THOÁT NƯỚC MƯA
- : ĐƯỜNG ỚNG THOÁT PHÂN
- : ĐƯỜNG ỚNG THOÁT HƠI

(PT) : PHẾU THU

 : VẾ SINH 01 - 02

CHỮ THÍCH CHUNG:

- TSpvc Ø90 : THÔNG HƠI HẦM TỬ HOẠI ỚNG PVC ĐƯỜNG KÍNH 90mm
- TSpvc Ø114 : THÔNG NƯỚC MẶT ỚNG PVC ĐƯỜNG KÍNH 114mm
- TSpvc Ø90 : THÔNG NƯỚC SINH HOẠT ỚNG PVC ĐƯỜNG KÍNH 90mm
- TSpvc Ø90 : THÔNG NƯỚC MƯA ỚNG PVC ĐƯỜNG KÍNH 90mm
- TSpvc Ø90 : THÔNG NƯỚC MƯA ỚNG PVC ĐƯỜNG KÍNH 90mm

THOÁT NƯỚC
RA HỆ THOÁT
NƯỚC THẢI CHUNG

THOÁT NƯỚC
RA HỆ THOÁT
NƯỚC MƯA CHUNG

SƠ ĐỒ NGUYÊN LÝ HỆ THOÁT NƯỚC

CHI NHÁNH CÔNG TY CP TƯ VẤN XÂY DỰNG
CÔNG NGHIỆP VÀ ĐÔ THỊ VIỆT NAM

ĐÃ THẨM TRA

TP. Hồ Chí Minh, Ngày: ... tháng ... năm 20...
Người thẩm tra: TS. Lê Minh Thuận

GHỊ CHÚ - NOTES :



2		
3		
4		

KHU NHÀ Ở THẤP TẦNG
CÁC LỖ UK2, UK3, UK5, UK6
UK9, UK10, SLA, BT7, BT8

CÔNG TY CỔ PHẦN ĐẦU TƯ PHÁT TRIỂN
NÀM VÀ ĐÔ THỊ VIỆT NAM

(Signature)

CÔNG TY CỔ PHẦN ĐẦU TƯ PHÁT TRIỂN
NÀM VÀ ĐÔ THỊ VIỆT NAM

K.T

(Signature)

SƠ ĐỒ NGUYÊN LÝ
HỆ THỐNG THOÁT NƯỚC

(Signature)



CHI TIẾT BÓN NƯỚC NGÂM 1.5M

[illegible]

HỒ SƠ THIẾT KẾ THI CÔNG ĐIỀU CHỈNH

Dự án :

KHU NHÀ Ở THÁP TÀNG CÁC LÔ LK2, LK3, LK5, LK6, LK9, LK10, SLA, BT7, BT8

Công trình :

MẪU LK-13A - LÔ LK9 (CĂN 5-28) & LK10 (CĂN 5-27)

MẪU THIẾT KẾ GÓC: LK-13B

Địa điểm :

KHU ĐÔ THỊ MỚI PHƯỚC AN – NHƠN TRẠCH – ĐỒNG NAI

Đơn vị thực hiện:



CÔNG TY TNHH TƯ VẤN – THIẾT KẾ - XÂY DỰNG NHẬT VỸ
Địa chỉ: 33/1/1 Lê Hoàng Phái, P17, Q.Gò Vấp, Tp.HCM
Mã số thuế: 0303483469

TP. HCM, NĂM 2022

HỒ SƠ THIẾT KẾ THI CÔNG ĐIỀU CHỈNH

CÔNG TY CỔ PHẦN PHÁT TRIỂN KIẾN TRÚC VÀ XÂY DỰNG D.C.

THIẾT KẾ DẪN THẨM TRA

Theo văn bản thẩm tra số 10/BCTĐ-DK

Ngày 13 tháng 07 năm 2022

TTV:

Lv

Vũ Tâm Lạc

Dự án :

KHU NHÀ Ở THÁP TÀNG CÁC LÔ LK2, LK3, LK5, LK6, LK9, LK10, SLA, BT7, BT8

Công trình :

MẪU LK-13A - LÔ LK9 (CĂN 5-28) & LK10 (CĂN 5-27)

Địa điểm :

KHU ĐÔ THỊ MỚI PHƯỚC AN – NHƠN TRẠCH – ĐỒNG NAI

CHỦ ĐẦU TƯ

CÔNG TY CỔ PHẦN ĐẦU TƯ
PHÁT TRIỂN NHÀ VÀ ĐÔ THỊ HUD SÀI GÒN



GIÁM ĐỐC

Vũ Cường Dương

CƠ QUAN LẬP

CÔNG TY TNHH TƯ VẤN THIẾT KẾ XÂY DỰNG

NHẬT VỸ

GIÁM ĐỐC






Đặng Phan Thành

TP. HCM, NĂM 2022

PHẦN KIẾN TRÚC

DANH MỤC BẢN VẼ KIẾN TRÚC

KHBV	TÊN BẢN VẼ
KT - 01	MẶT BẰNG VỊ TRÍ NHÀ LK-13A
KT - 02	MẶT BẰNG ĐỊNH VỊ
KT - 03	MẶT BẰNG TRỆT
KT - 04	MẶT BẰNG LẦU 1
KT - 05	MẶT BẰNG LẦU 2
KT - 06	MẶT BẰNG Mái
KT - 07	MẶT ĐỪNG TRỤC 1-2, MẶT ĐỪNG TRỤC 2-1
KT - 08	MẶT CẮT A-A
KT - 09	MẶT CẮT B-B
KT - 10	MẶT BẰNG BỐ TRÍ VẬT DỤNG TẦNG TRỆT
KT - 11	MẶT BẰNG BỐ TRÍ VẬT DỤNG LẦU 1
KT - 12	MẶT BẰNG BỐ TRÍ VẬT DỤNG LẦU 2
KT - 13	MẶT ĐỪNG GCVL TRỤC 1-2, MẶT ĐỪNG GCVL TRỤC 2-1
KT - 14	MẶT BẰNG THANG
KT - 15	MẶT CẮT THANG
KT - 16	CHI TIẾT B1-B2-B3; CTL 1-2
KT - 17	CHI TIẾT 1
KT - 18	CHI TIẾT 2-3
KT - 19	CHI TIẾT CỬA ĐI
KT - 20	CHI TIẾT CỬA SỐ
KT - 21	CHI TIẾT CỐNG - TƯỜNG RÀO

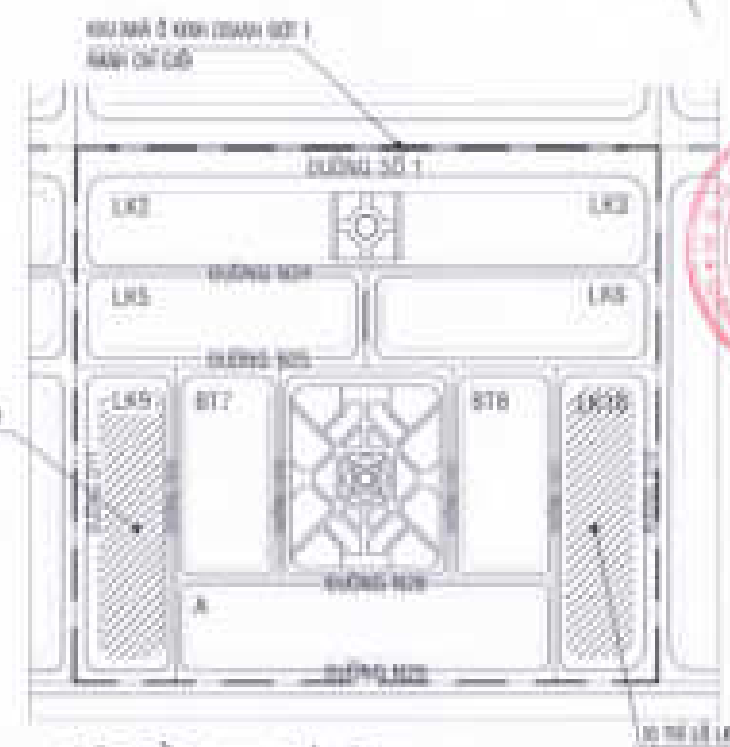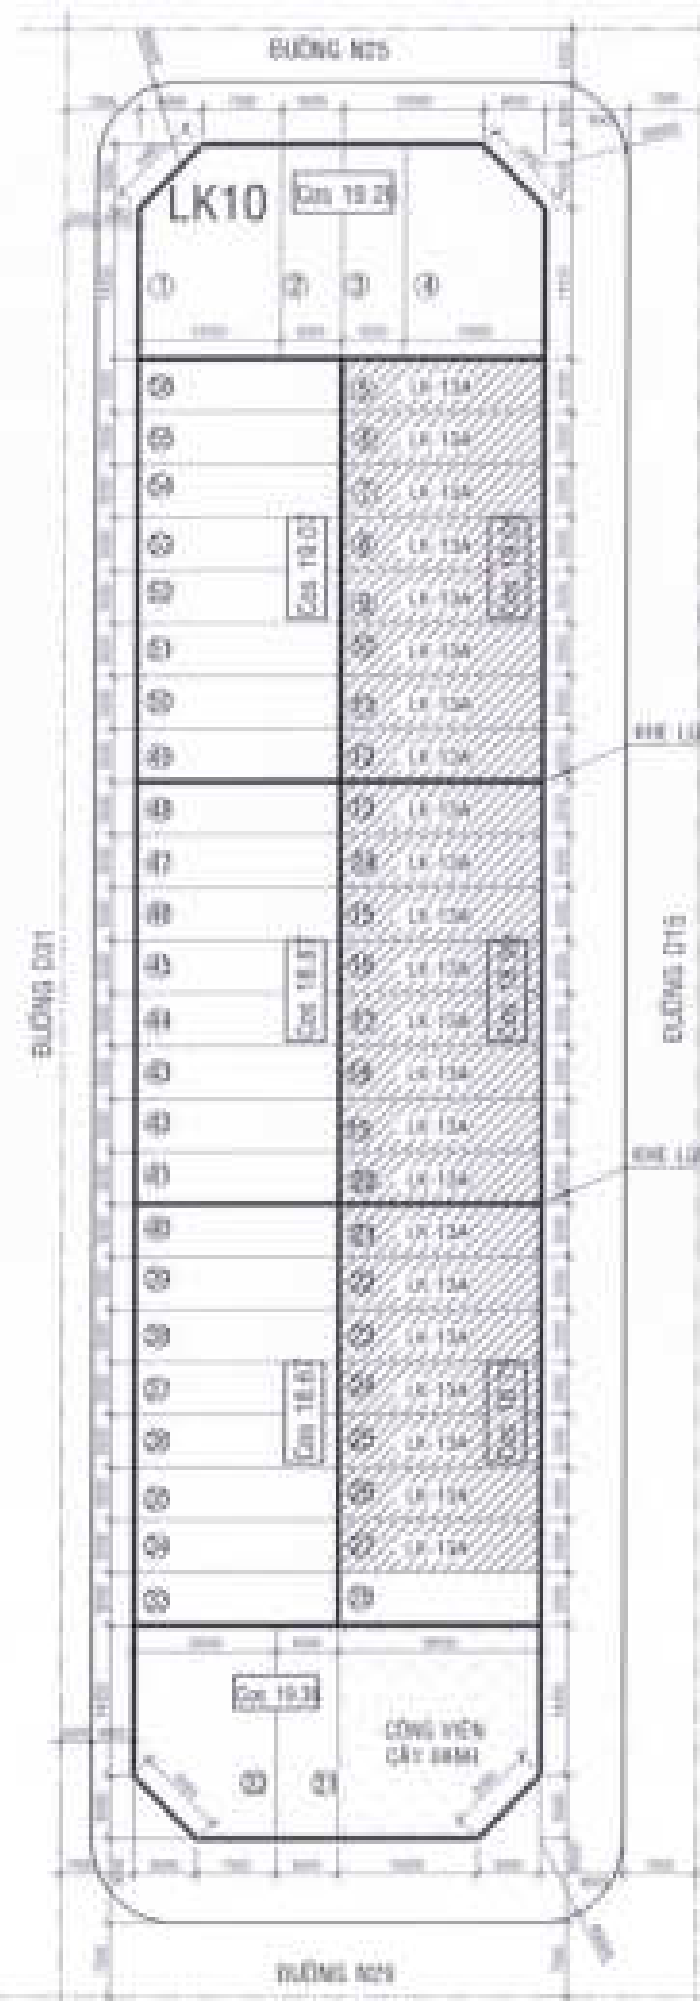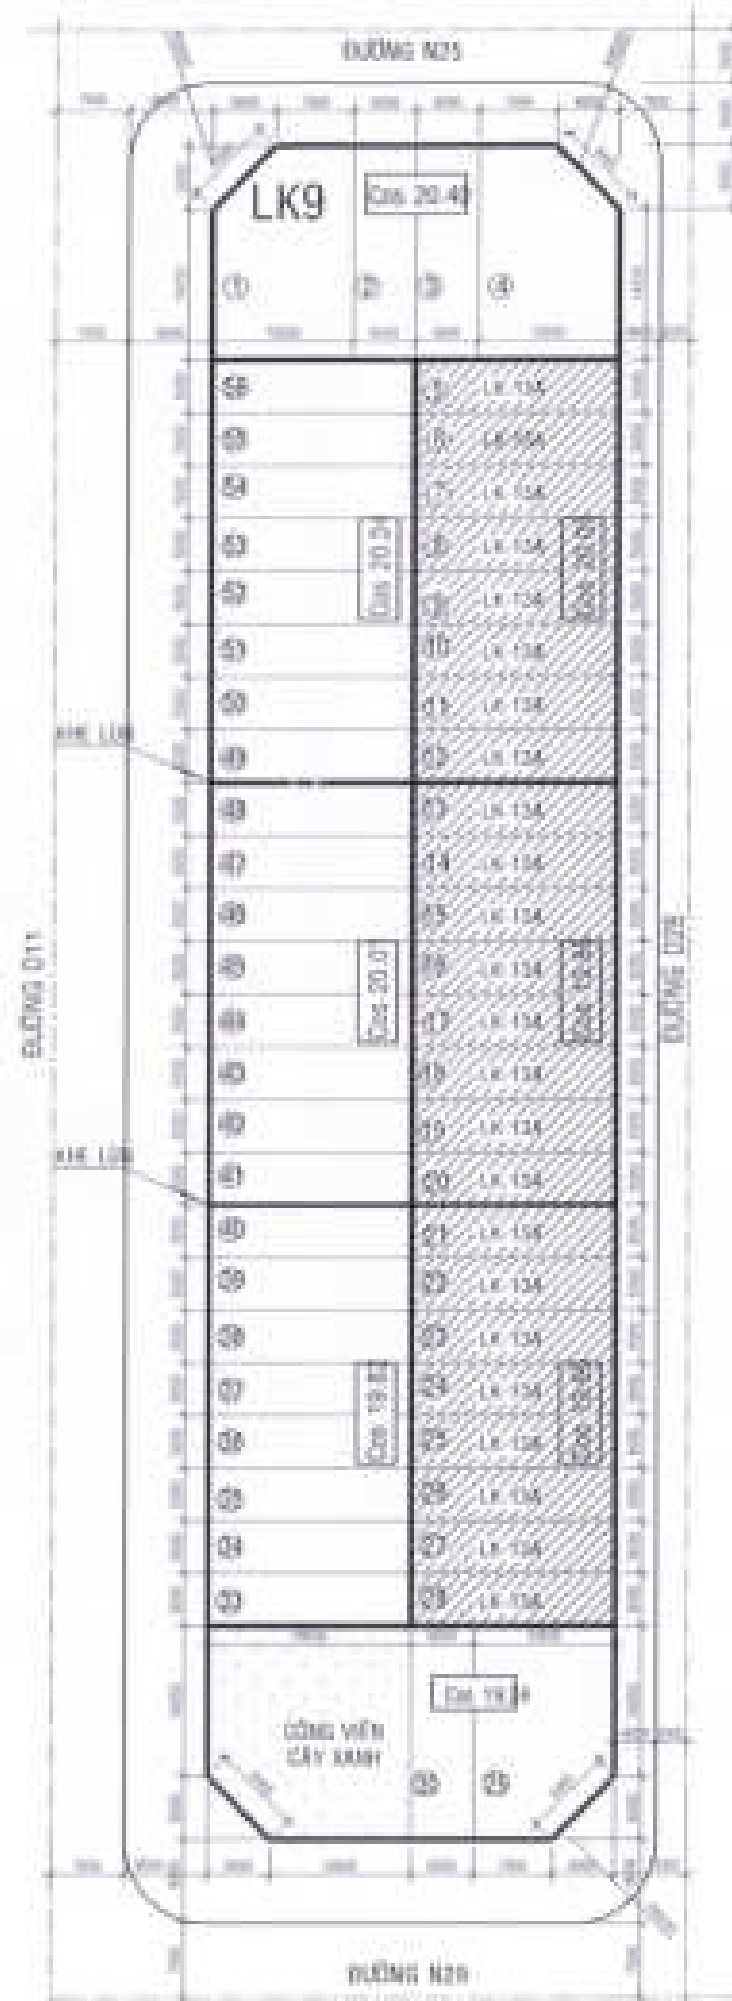

MẶT BẰNG VỊ TRÍ LÔ LK9-LK10 TL:1/2500

CÔNG TY CỔ PHẦN PHÁT TRIỂN BỀN VỮNG VÀ XÂY DỰNG

THIẾT KẾ DẪN THẨM TRA
Theo văn bản thẩm tra số 40/ACTĐ-ĐQM
Ngày 13 tháng 07 năm 2022

TTV: *Lưu Vũ Tâm Lập*

CHÚ THÍCH:

- VỊ TRÍ NHÀ LK-13A
- SỐ LÔ ĐẤT

CHỦ ĐẦU TƯ:
CÔNG TY CỔ PHẦN ĐẦU TƯ
PHÁT TRIỂN NHÀ VÀ ĐÔ THỊ HƯNG SÀI GÒN

GIÁM ĐỐC
Nguyễn Văn Hưng

Giám Công Trình
Nguyễn Văn Hưng

CÔNG TRÌNH - ĐỊA ĐIỂM:
MẪU NHÀ KHU ĐÔ THỊ MỚI
PHƯỚC AN


ĐƠN VỊ THIẾT KẾ:
CÔNG TY TNHH TƯ VẤN THIẾT KẾ XÂY DỰNG

NHẬT VÝ
Nguyễn Văn Hưng

ĐƠN VỊ THIẾT KẾ:
CÔNG TY TNHH TƯ VẤN THIẾT KẾ XÂY DỰNG

THIẾT KẾ
Nguyễn Văn Hưng

LÊ VĂN HOÀNG HƯNG
CHỦ TRÌ THIẾT KẾ

LÊ THANH LONG
KIỂM TRA

NGUYỄN THỊ MỸ HƯNG

ĐVT: 11 | CHẾP: 1 | TỶ LỆ: 1/2500 | THÁNG: 07/2022



MẶT BẰNG VỊ TRÍ NHÀ LK-13A

MẶT BẰNG VỊ TRÍ CÁC MẪU NHÀ LÔ LK9 TL:1/1000


MẶT BẰNG VỊ TRÍ CÁC MẪU NHÀ LÔ LK10 TL:1/1000

CÁCH XÁC ĐỊNH CÁC ĐIỂM MỐC CHO NHÀ LIỀN KẾ - LÔ LK9 & LK10 - LK-13A

R1, R2, R3, R4 LÀ ĐIỂM CẮM MỐC ĐỂ ĐỊNH VỊ RANH GIỚI CỦA NHÀ LIỀN KẾ LK-13A
ĐƯỢC XÁC ĐỊNH BẰNG CÁCH: R1, R4 LÀ GIAO CỦA TRỤC ① VỚI ĐƯỜNG RANH KHU ĐẤT
R2, R3 LÀ GIAO CỦA TRỤC ③ VỚI ĐƯỜNG RANH KHU ĐẤT
(CỐT 0.00) SÀN TẦNG TRỆT (XEM BẢN VẼ MẶT BẰNG VỊ TRÍ CÁC MẪU NHÀ)

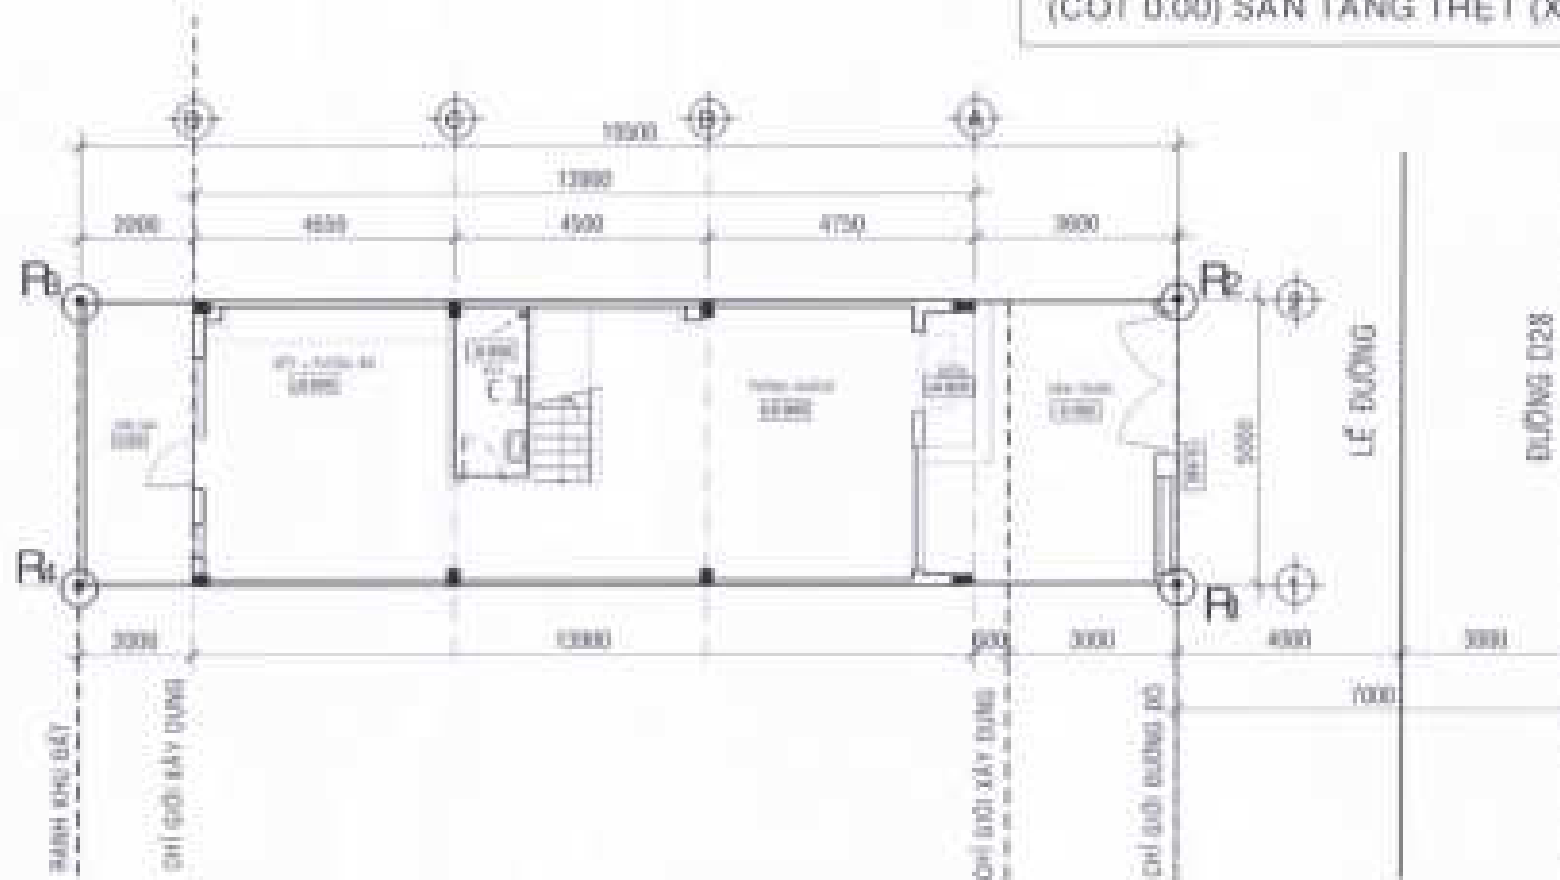

MẶT BẰNG TỔNG THỂ TRỆT NHÀ LK-13A_LÔ LK9 TL:1/50

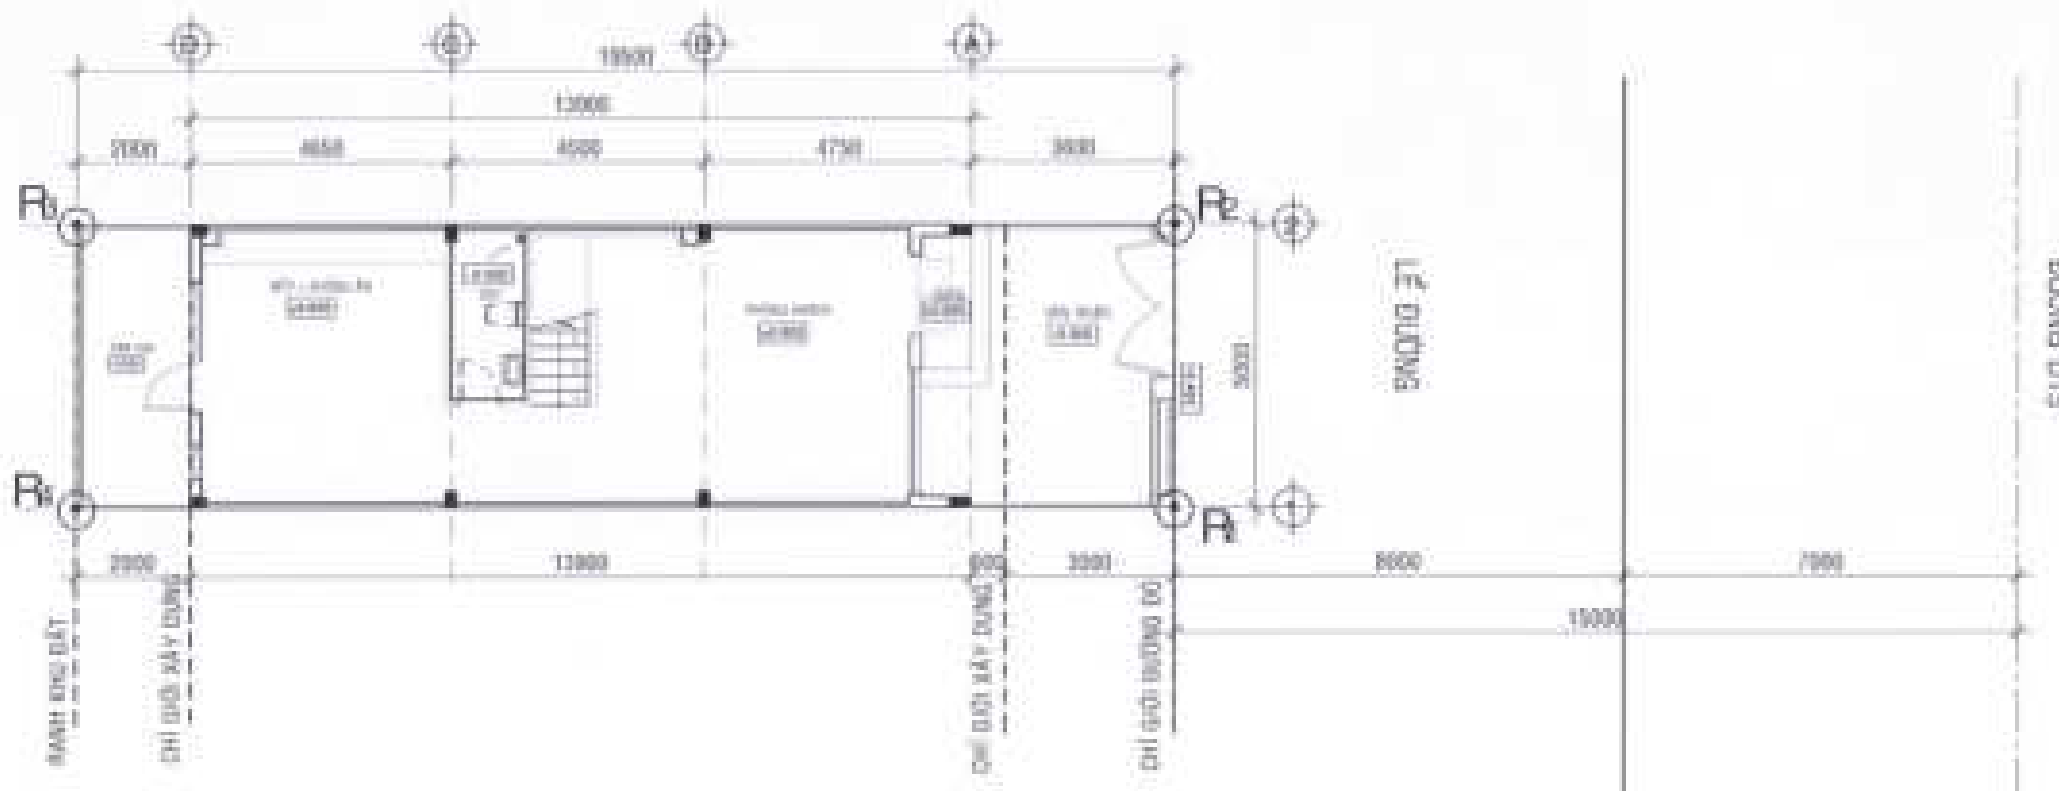

MẶT BẰNG TỔNG THỂ TRỆT NHÀ LK-13A_LÔ LK10 TL:1/50

CÔNG TY CỔ PHẦN PHÁT TRIỂN KIẾN TRÚC VÀ XÂY DỰNG

THIẾT KẾ ĐÃ THẨM TRA

Theo văn bản thẩm tra số 40/BCTTA-ĐCM

Ngày 03 tháng 07 năm 2022

TTV:

Vũ Tâm Lộc

CHỖ DẤU TỰ

CÔNG TY CỔ PHẦN ĐẦU TƯ
PHÁT TRIỂN NHÀ VÀ ĐÔ THỊ HƯNG SÀI GÒN

GIÁM ĐỐC



Trần Quang Trung

CÔNG TRÌNH - KÊ CHÊ

MẪU NHÀ KHU ĐÔ THỊ MỚI
PHƯỚC AN

KHU PHƯỚC AN - PHƯỜNG NHƠN TRẠCH - THỊ SÀI GÒN

ĐƠN VỊ THIẾT KẾ

CÔNG TY TNHH TƯ VẤN THIẾT KẾ XÂY DỰNG

NHẬT VY

ĐƠN VỊ THIẾT KẾ XÂY DỰNG

GIÁM ĐỐC

PHẠM VĂN THÁNH

THIẾT KẾ

LÊ VĂN HÒC HƯNG

CHỖ THẺ THIẾT KẾ

LÊ THANH LONG

MIỄN TRẢ

NGUYỄN TRỊ NHUNG

ĐTL: 02

CHẾP:

TỶ LỆ

THÁNG 2022

TÊN BẢN VẼ

LÔ LK9 (CÁN 5-28)

LÔ LK10 (CÁN 5-27)

MẶT BẰNG ĐỊNH VỊ

CÔNG TY TNHH MỸ THIẾT THỰC DẠNG (P.T) (

THIẾT KẾ ĐÀ THẨM TPA

Thou van ban thiet ke so: 40 / BCTA - DCM

Ngày 13 tháng 01 năm 2022

TTV:

Vũ Lâm Lê


CHỦ ĐẦU TƯ:

CÔNG TY CỔ PHẦN ĐẦU TƯ
PHÁT TRIỂN NHÀ VÀ ĐÔ THỊ HƯNG SÀI GÒN

GIÁM ĐỐC



Trần Quang Dương

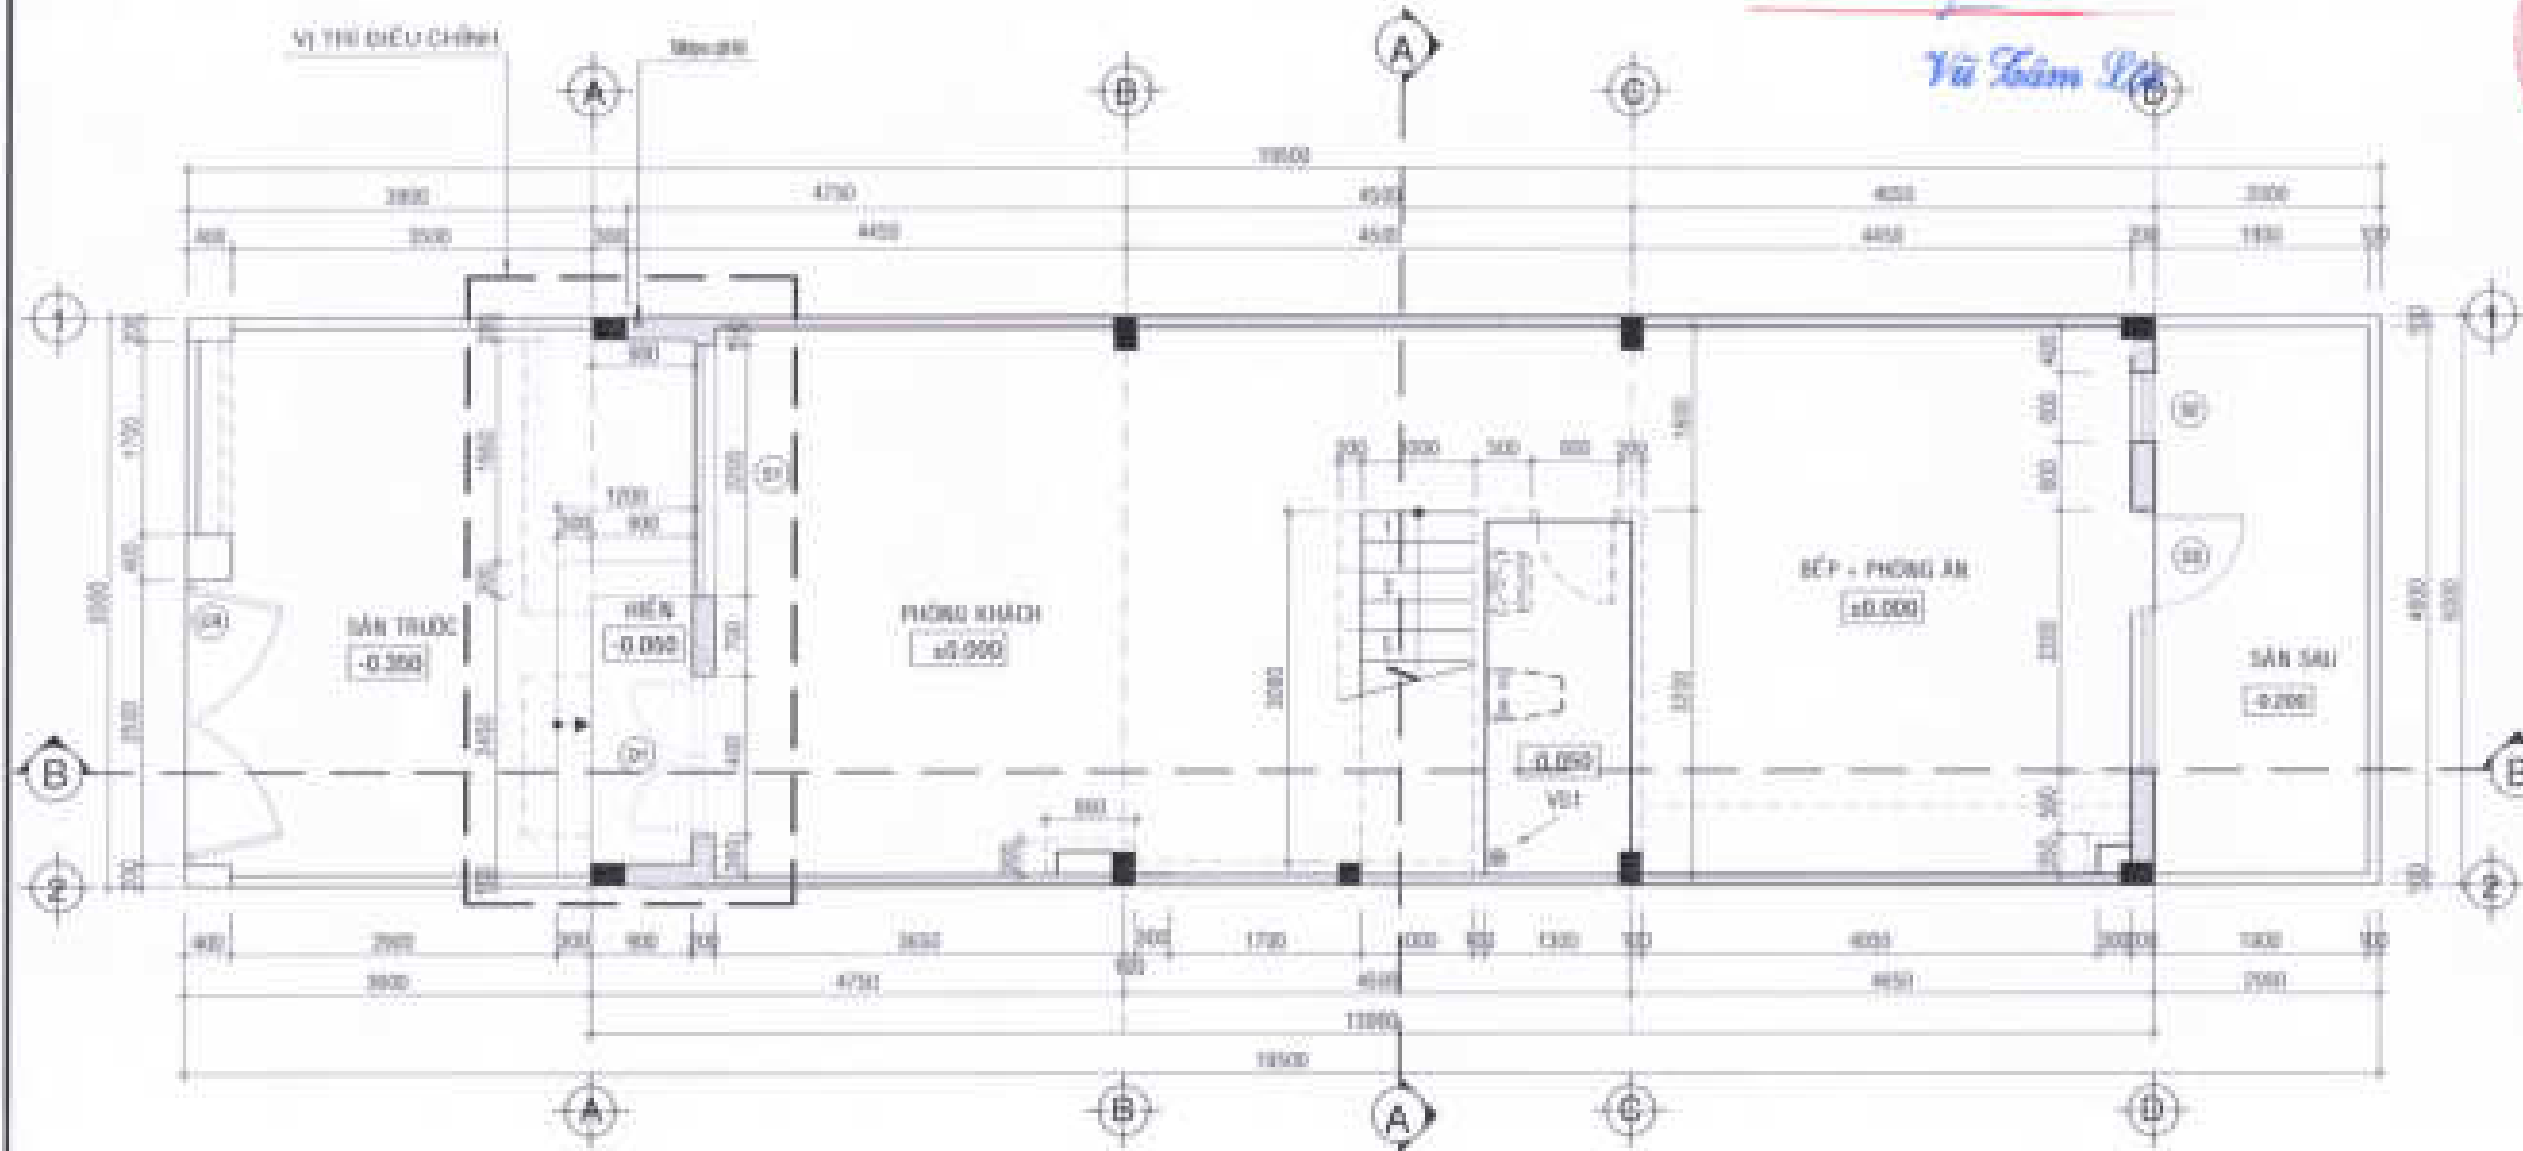

MẶT BẰNG KIẾN TRÚC TRỆT TL:1/50

CÔNG TRÌNH - ĐỊA ĐIỂM

MÃ NHÀ KHU ĐÔ THỊ MỚI
PHƯỚC AN


ĐƠN VỊ THIẾT KẾ

CÔNG TY TNHH TƯ VẤN THIẾT KẾ XÂY DỰNG

NHẬT VỸ

ĐƠN VỊ: CÔNG TY TNHH TƯ VẤN THIẾT KẾ XÂY DỰNG

GIÁM ĐỐC
ĐANG PHAN THÁNH

THIẾT KẾ

LÊ VĂN NGỌC HÙNG

CHỦ TRƯỞNG THIẾT KẾ

LÊ THÀNH LONG

Kiểm tra


NGUYỄN THỊ PHƯƠNG

STY: 01 / GH: 01 / TỶ LỆ: 1/50 / THANG: 0001

TÊN BẢN VẼ: LƯU LƯU (CÁN 1-20)

LƯU LƯU (CÁN 1-01)

MẶT BẰNG TRỆT

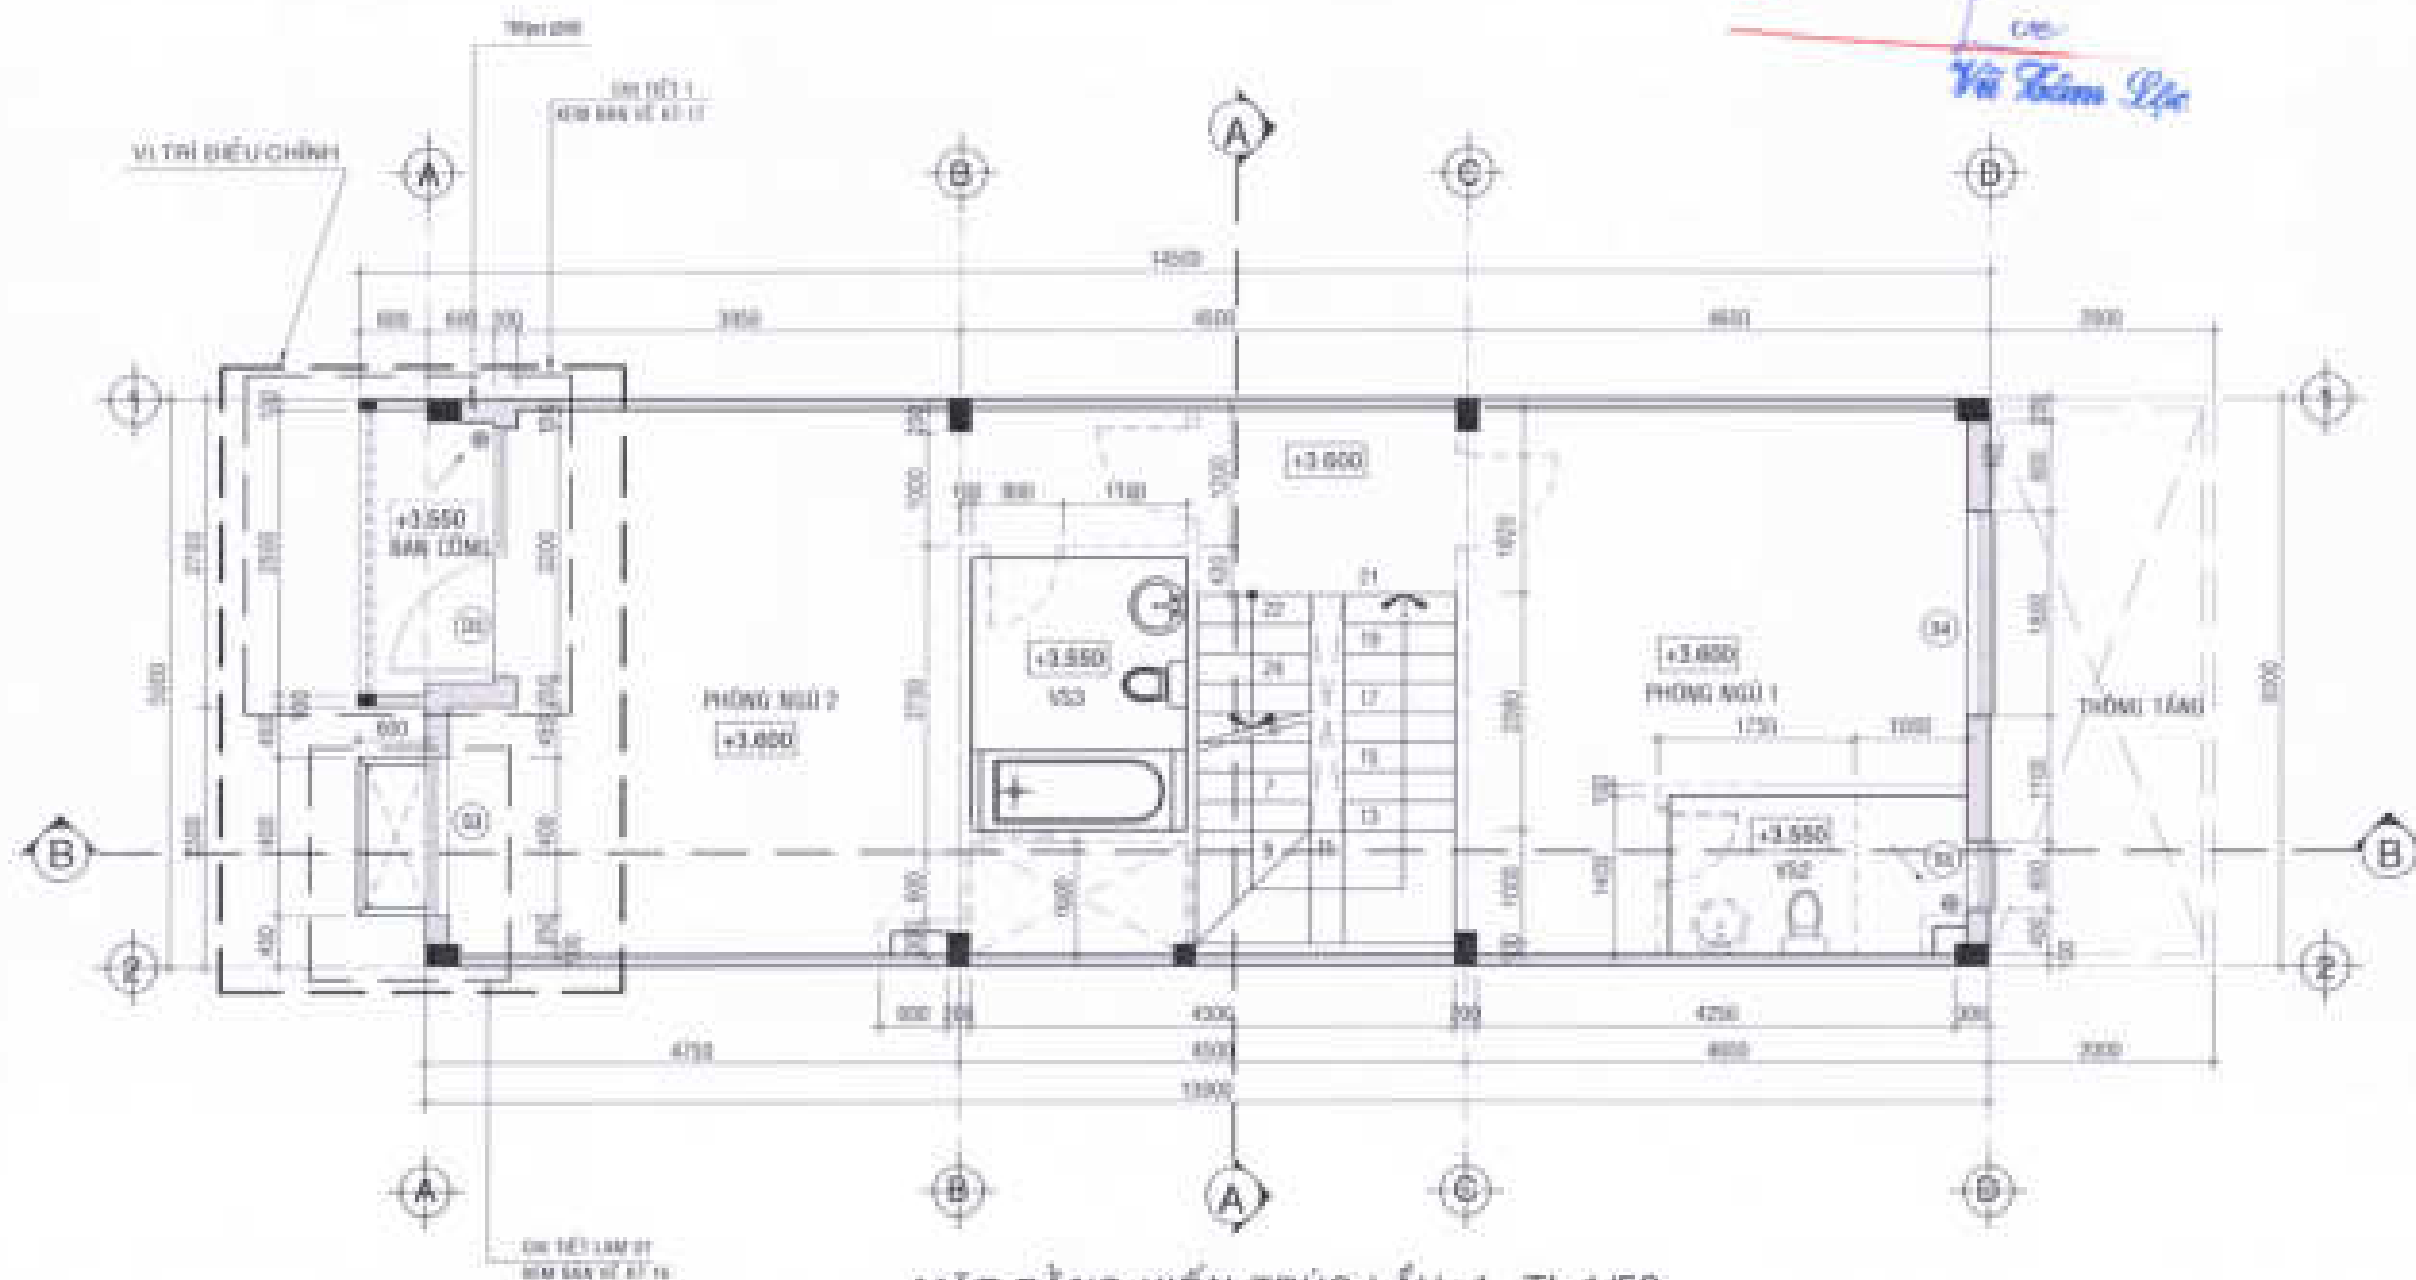

MẶT BẰNG KIẾN TRÚC LẦU 1 TL:1/50

CÔNG TY CỔ PHẦN PHÁT TRIỂN KIẾN TRÚC VÀ THIẾT KẾ
THIẾT KẾ DẪN THẨM TRA
 Theo vào bản thẩm tra số 40 /SCTA-ĐM
 Ngày 13 tháng 09 năm 2022

TTV: Lưu Văn Tâm Lập

CHỖ DẤU TỰ
 CÔNG TY CỔ PHẦN ĐẦU TƯ
 PHÁT TRIỂN NHÀ VÀ ĐÔ THỊ HƯNG SAIGON

QUẢN ĐỐC

Trần Quang Trung

CÔNG TRÌNH - ĐỊA ĐIỂM

**MẪU NHÀ KHU ĐÔ THỊ MỚI
 PHƯỚC AN**

Khu Phước An - Huyện Phước Trạch - Thành phố Hồ Chí Minh

ĐƠN VỊ THIẾT KẾ

CÔNG TY TNHH TƯ VẤN THIẾT KẾ XÂY DỰNG

NHẬT VY

NHẬT VY (CÔNG TY TNHH TƯ VẤN THIẾT KẾ XÂY DỰNG)

QUẢN ĐỐC
Trần Văn Thành
TRẦN VĂN THÀNH

THIẾT KẾ

LÊ VĂN NGỌC HÙNG

CHỖ TRỊ THIẾT KẾ

LÊ VĂN NGỌC HÙNG

Kiểm tra

NGUYỄN THỊ HỒNG

BT: 01 / GP: 01 / TL: 01 / TH: 01 / 2022

TÊN BẢN VẼ: LỖ LỖ (CÁM 1-20)
 LỖ LỖ (CÁM 1-20)
MẶT BẰNG LẦU 1































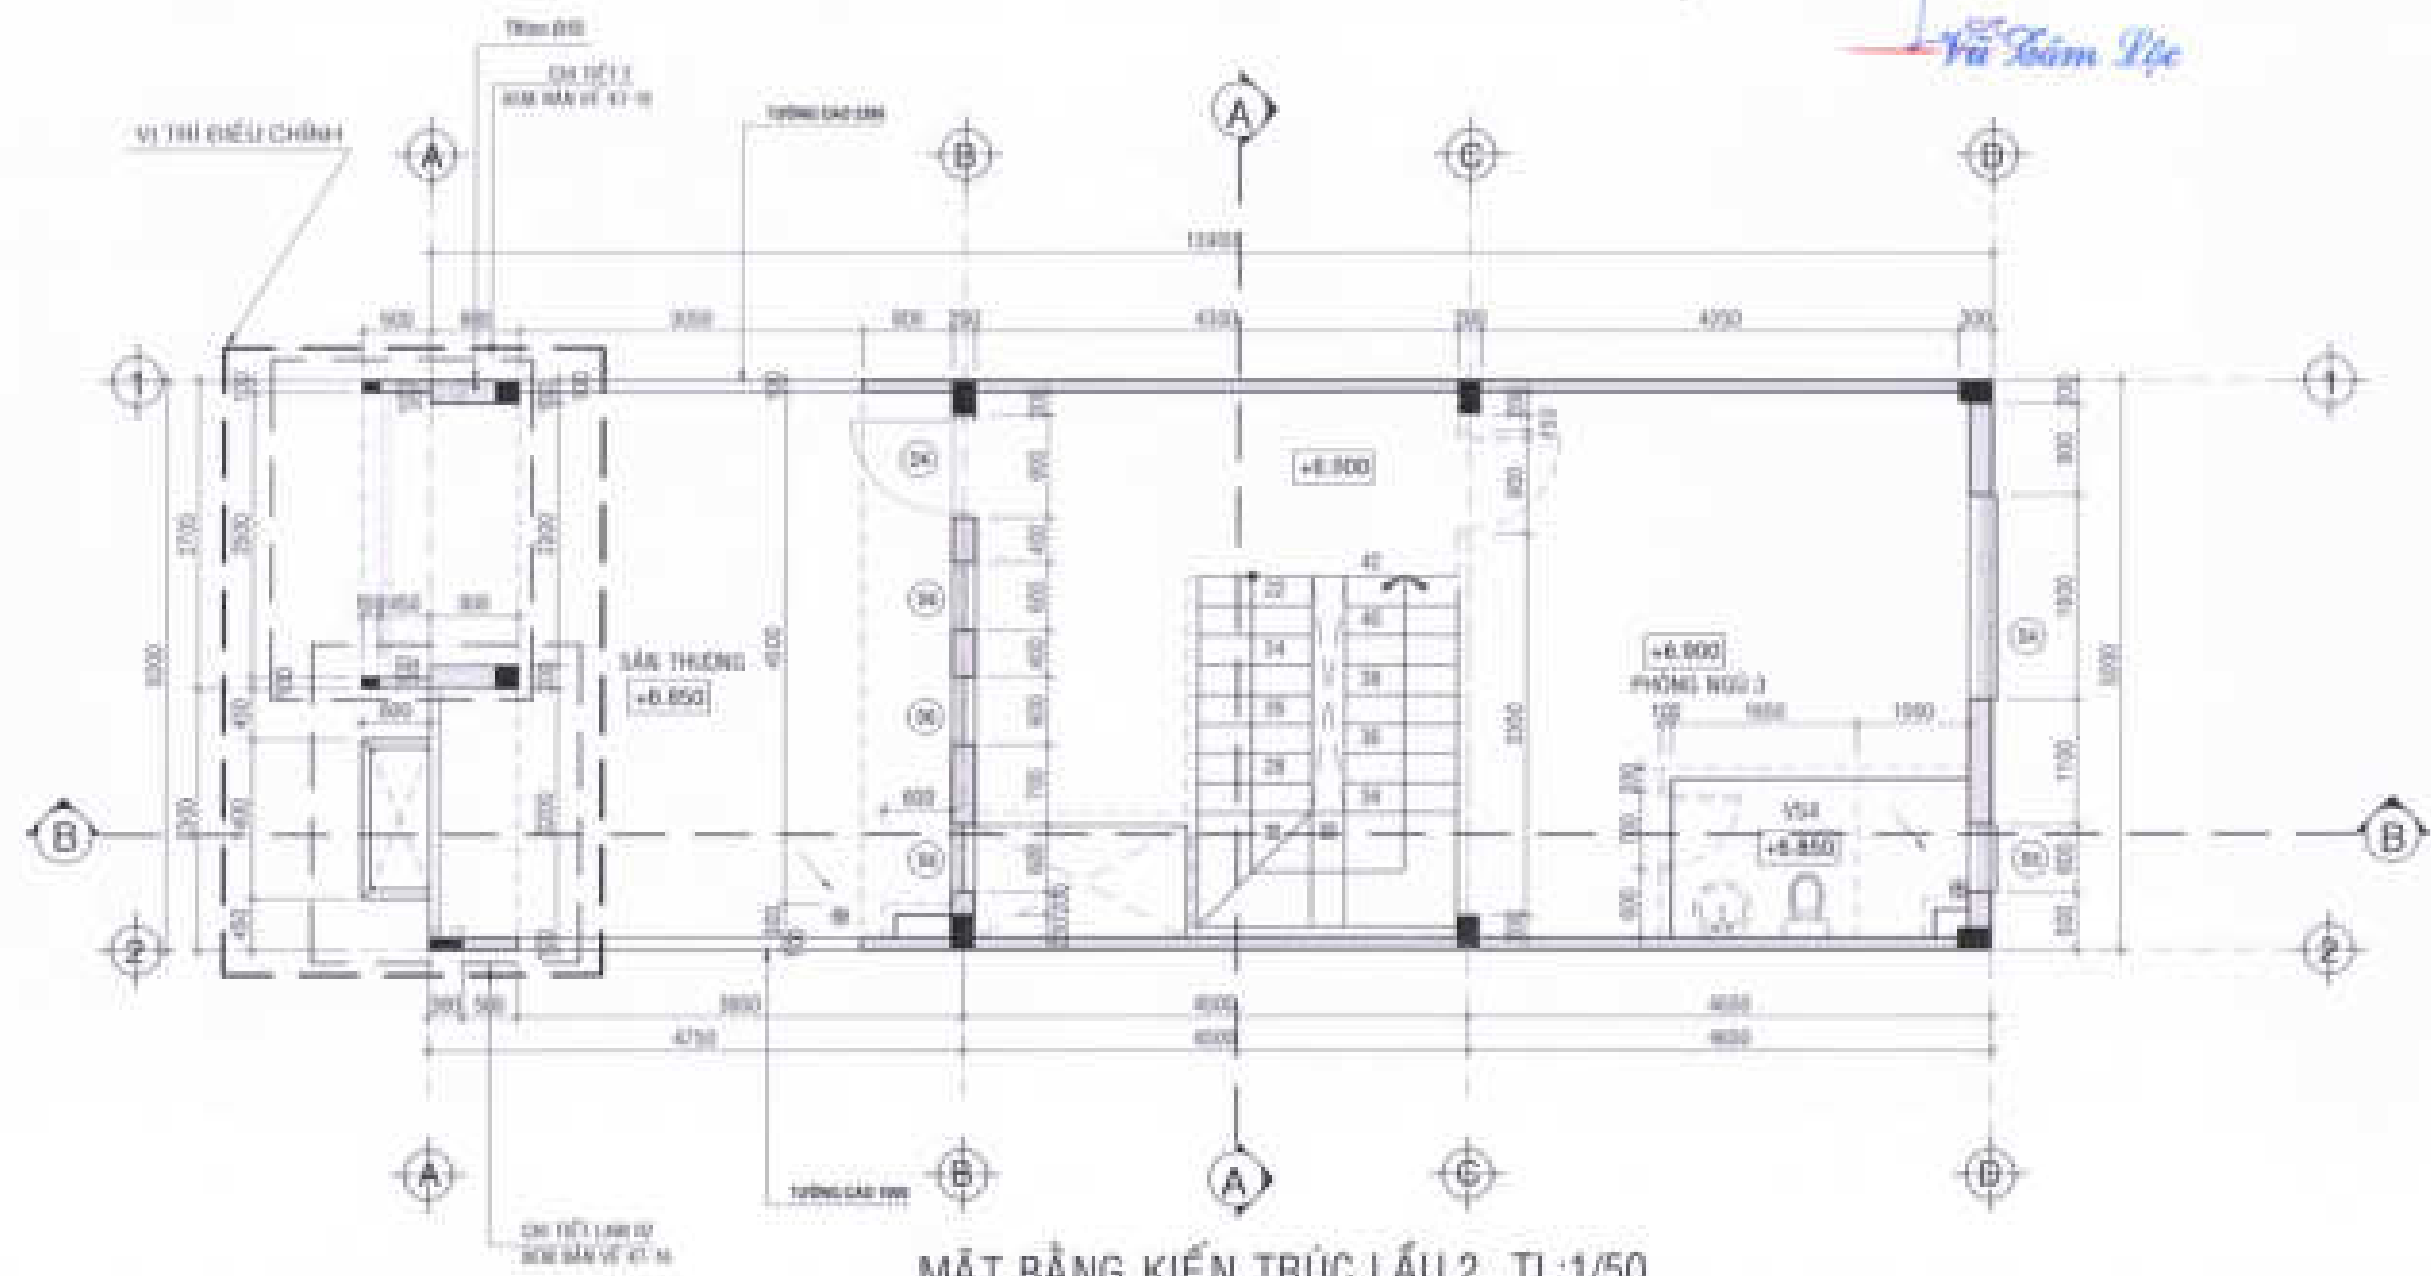

MẶT BẰNG KIẾN TRÚC LẦU 2 TL:1/50

CÔNG TY CỔ PHẦN THIẾT KẾ XÂY DỰNG VÀ MÔI TRƯỜNG

THIẾT KẾ DẠ THẨM TPA

Thao tác bản thiết kế số 40, BCTK - DCM

Ngày 13 tháng 07 năm 2023

TTV:

Lu

Vũ Kim Ngọc

CHỖ DẤU TỬ

CÔNG TY CỔ PHẦN ĐẦU TƯ
PHÁT TRIỂN NHÀ VÀ ĐÔ THỊ HƯNG SÀI GÒN

GIÁM ĐỐC



Trần Quang Dương

CÔNG TRÌNH - ĐỊA ĐIỂM

MÀU NHÀ KHU ĐÔ THỊ MỚI
PHƯỚC AN

KH. PHƯỚC AN - HUYỆN NHƠN TRẠCH - THÀNH SÀI GÒN

ĐƠN VỊ THIẾT KẾ

CÔNG TY TNHH TƯ VẤN THIẾT KẾ XÂY DỰNG

(M)
NHẬT VY
NHẬT VY CONSULTING

NHẬT VY


GIÁM ĐỐC

(Signature)
BÁNH PHAN THẠNH

THIẾT KẾ

LÊ VĂN NGỌC HÙNG

CHỦ THỊ THIẾT KẾ

LÊ THÀNH LONG


Kiểm tra

NGUYỄN THỊ NGUNG

ĐVT: 01 / CHẾP: 1 / TỶ LỆ: 1/50 / NGÀY: 13/07/2023

TÊN BẢN VẼ: CỐ LẠI (CÁN 9-01)
CỐ LẠI (CÁN 9-02)
MẶT BẰNG MÃI

VỊ THÍ ĐIỀU CHỈNH

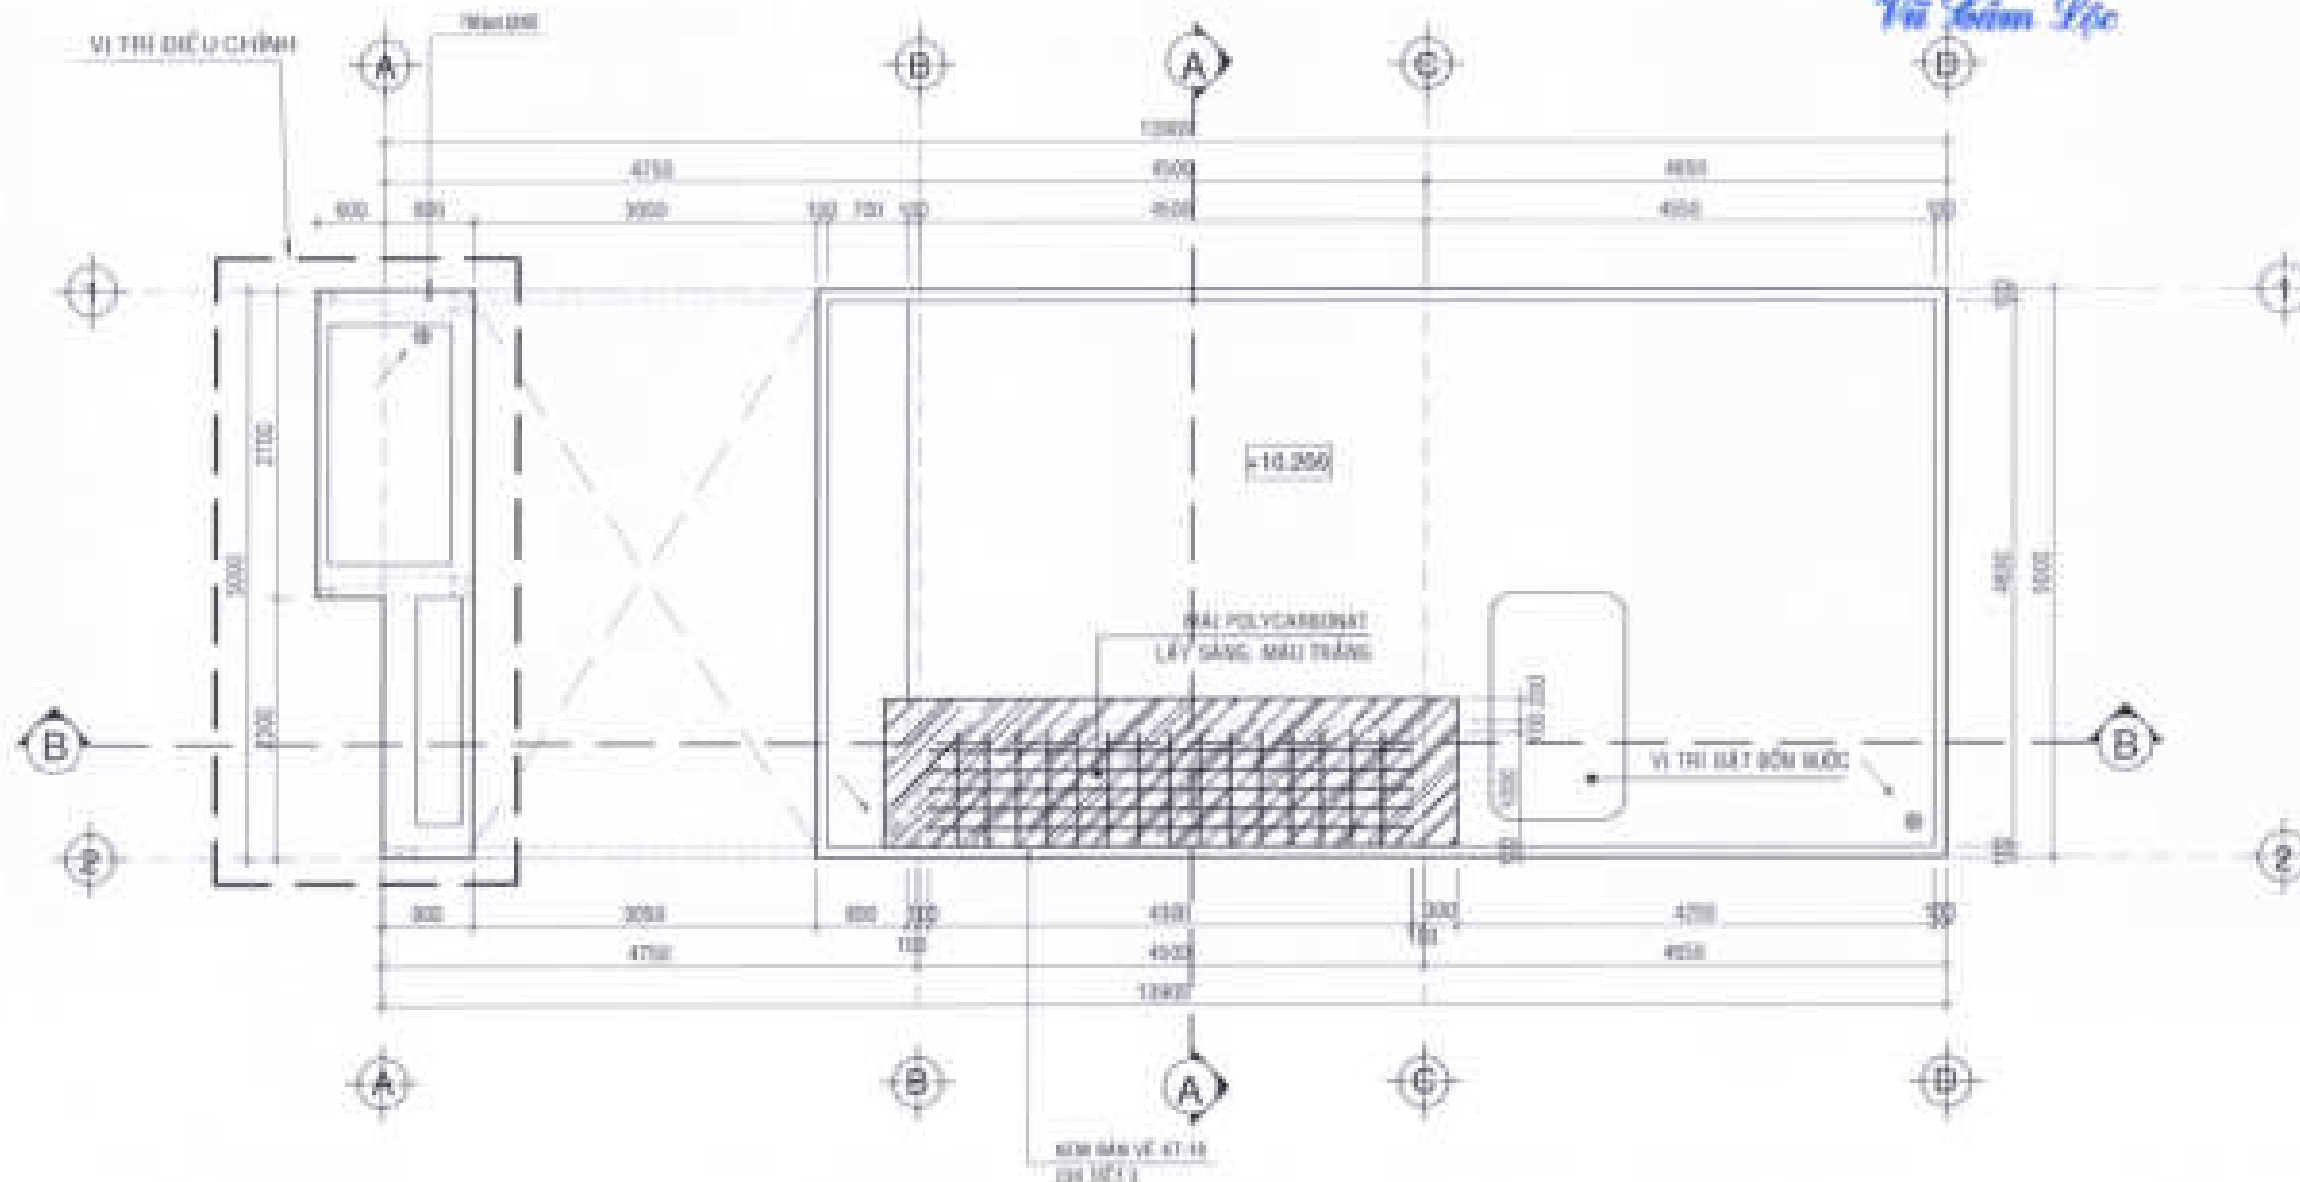

MẶT BẰNG KIẾN TRÚC MÃI TL: 1/50

CÔNG TY CỔ PHẦN THIẾT KẾ XÂY DỰNG VÀ TƯ VẤN

THIẾT KẾ DẠ THẨM TRA

Theo văn bản thẩm tra số 10/N.TB-ĐM

Ngày 13 tháng 07 năm 2022

TTV:

Lưu

CHỖ ĐẤU TỰ:

CÔNG TY CỔ PHẦN ĐẦU TƯ
PHÁT TRIỂN NHÀ VÀ ĐÔ THỊ HẠNG SÀI GÒN

GIÁM ĐỐC



Trần Quang Trường

CÔNG TRÌNH: ĐÀO GIỀM

MÁU NHÀ KHU ĐÔ THỊ MỚI
PHƯỚC AN

KẾ PHƯỚC AN - HUYỆN NGUYỄN TRƯỜNG - THÀNH SÀI GÒN

ĐƠN VỊ THIẾT KẾ:

CÔNG TY TNHH TƯ VẤN THIẾT KẾ XÂY DỰNG

ĐƠN VỊ NHẬT VỊ
NHẬT VỊ CHỈ LỆNH
ĐƠN VỊ NHẬT VỊ CHỈ LỆNH

GIÁM ĐỐC
ĐANG PHAN THÀNH

THIẾT KẾ

LÊ VĂN NGỌC HÙNG

CHỖ THỊ THIẾT KẾ

LÊ THÀNH LONG

KIỂM TRA


NGUYỄN THỊ NGUYỄN

ĐVT: 01 KHU: 01 TỶ LỆ: 1/50 NGÀY: 10/2022


TÊN BẢN VẼ: LỘ LƯỚI (CÁM 5-30)

LỘ LƯỚI (CÁM 5-30)


MẶT ĐỨNG TRỤC 1-2: 2-1

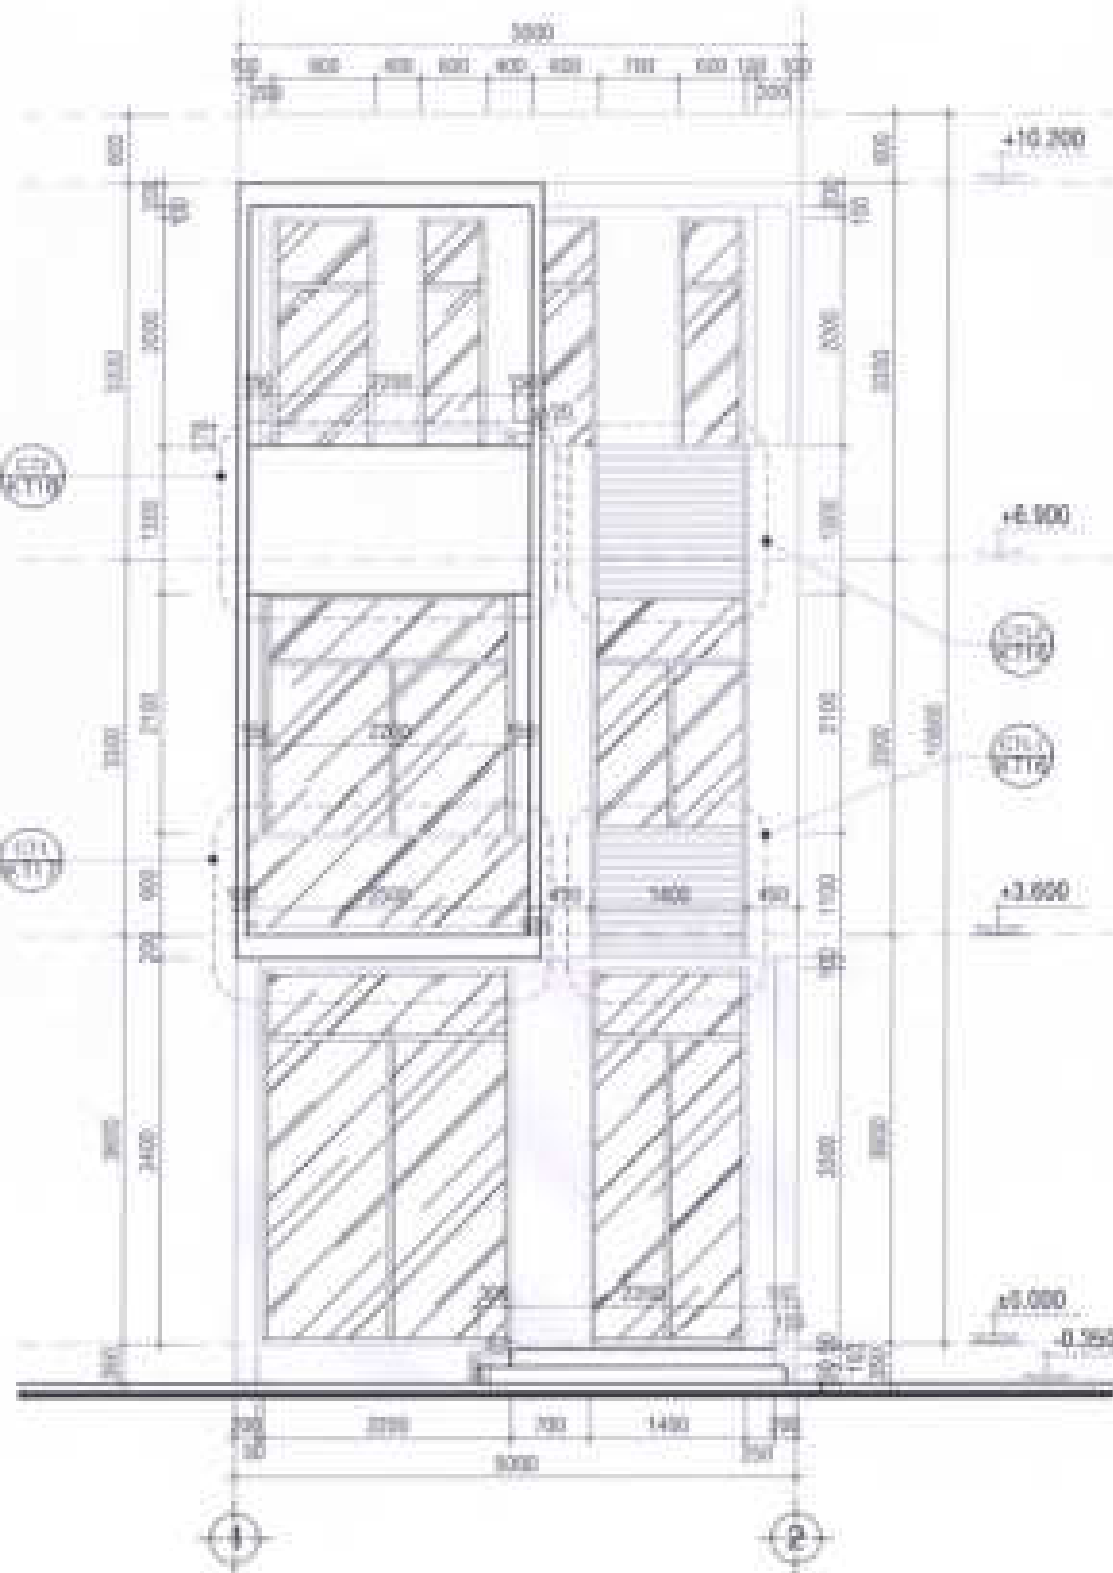

MẶT ĐỨNG TRỤC 1-2 TL:1/50

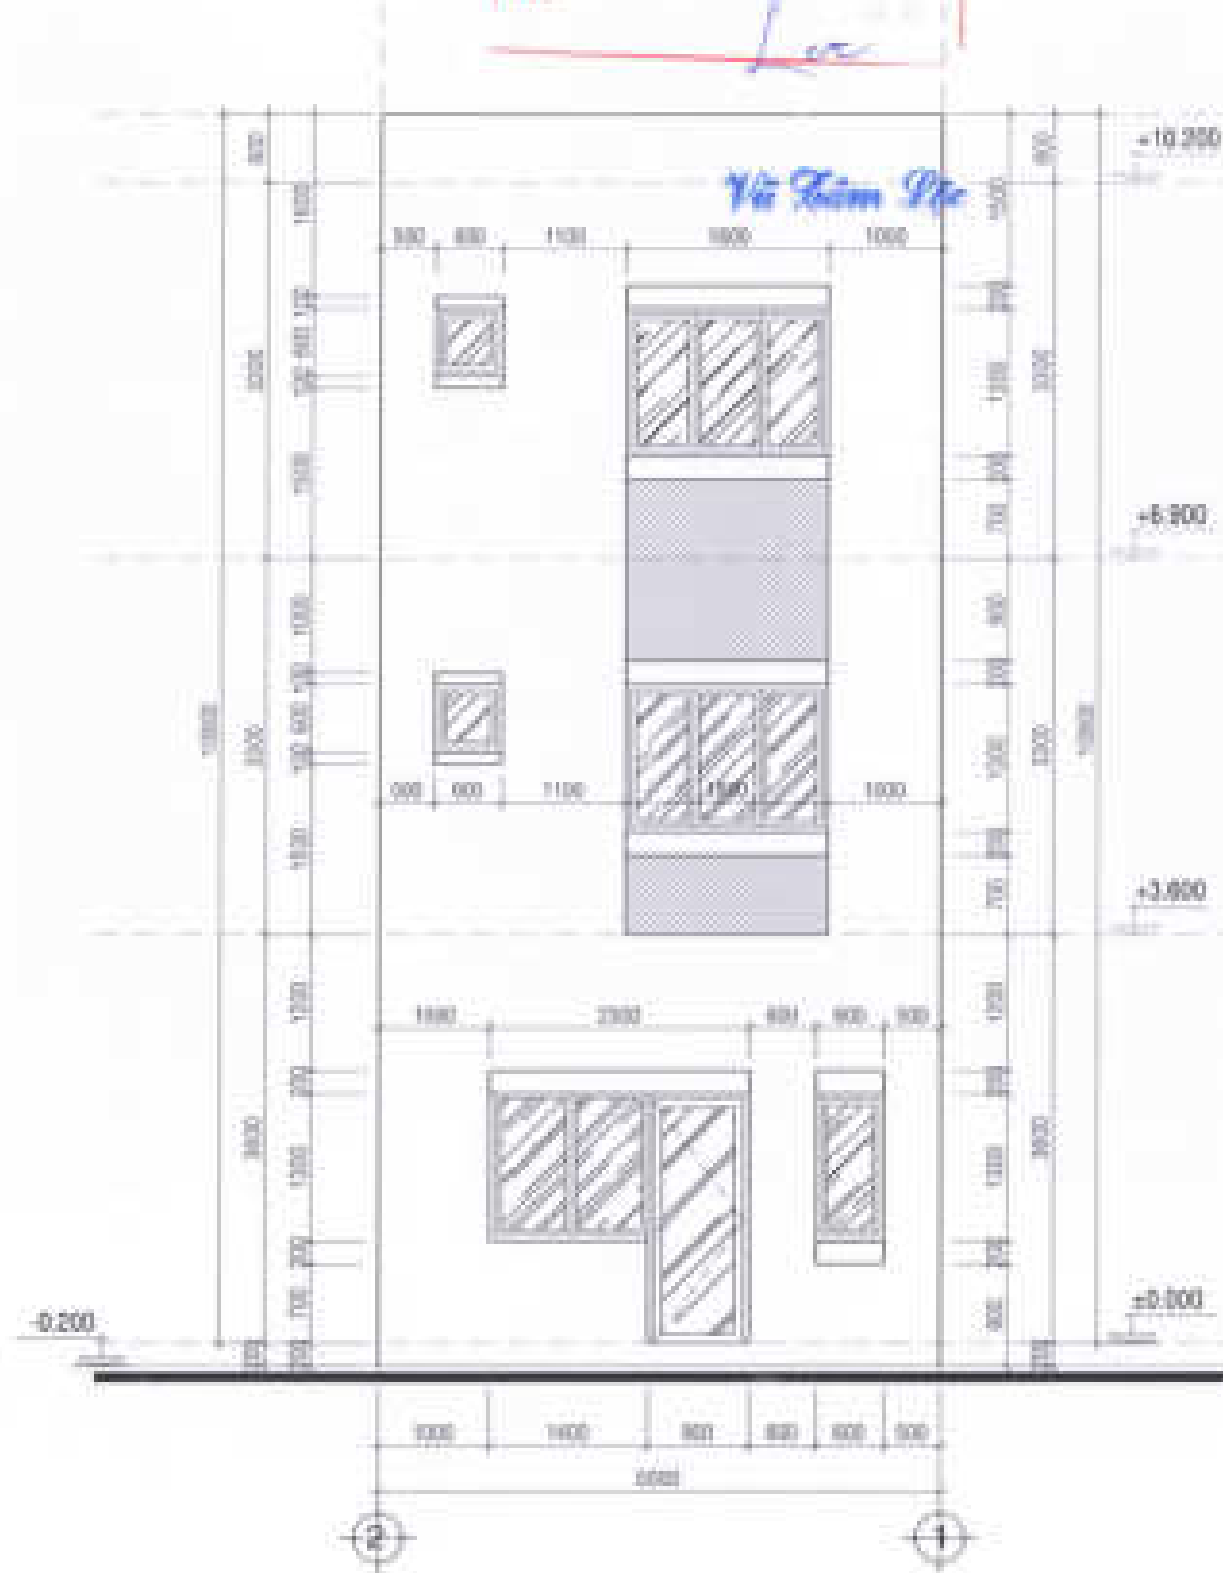

MẶT ĐỨNG TRỤC 2-1 TL:1/50

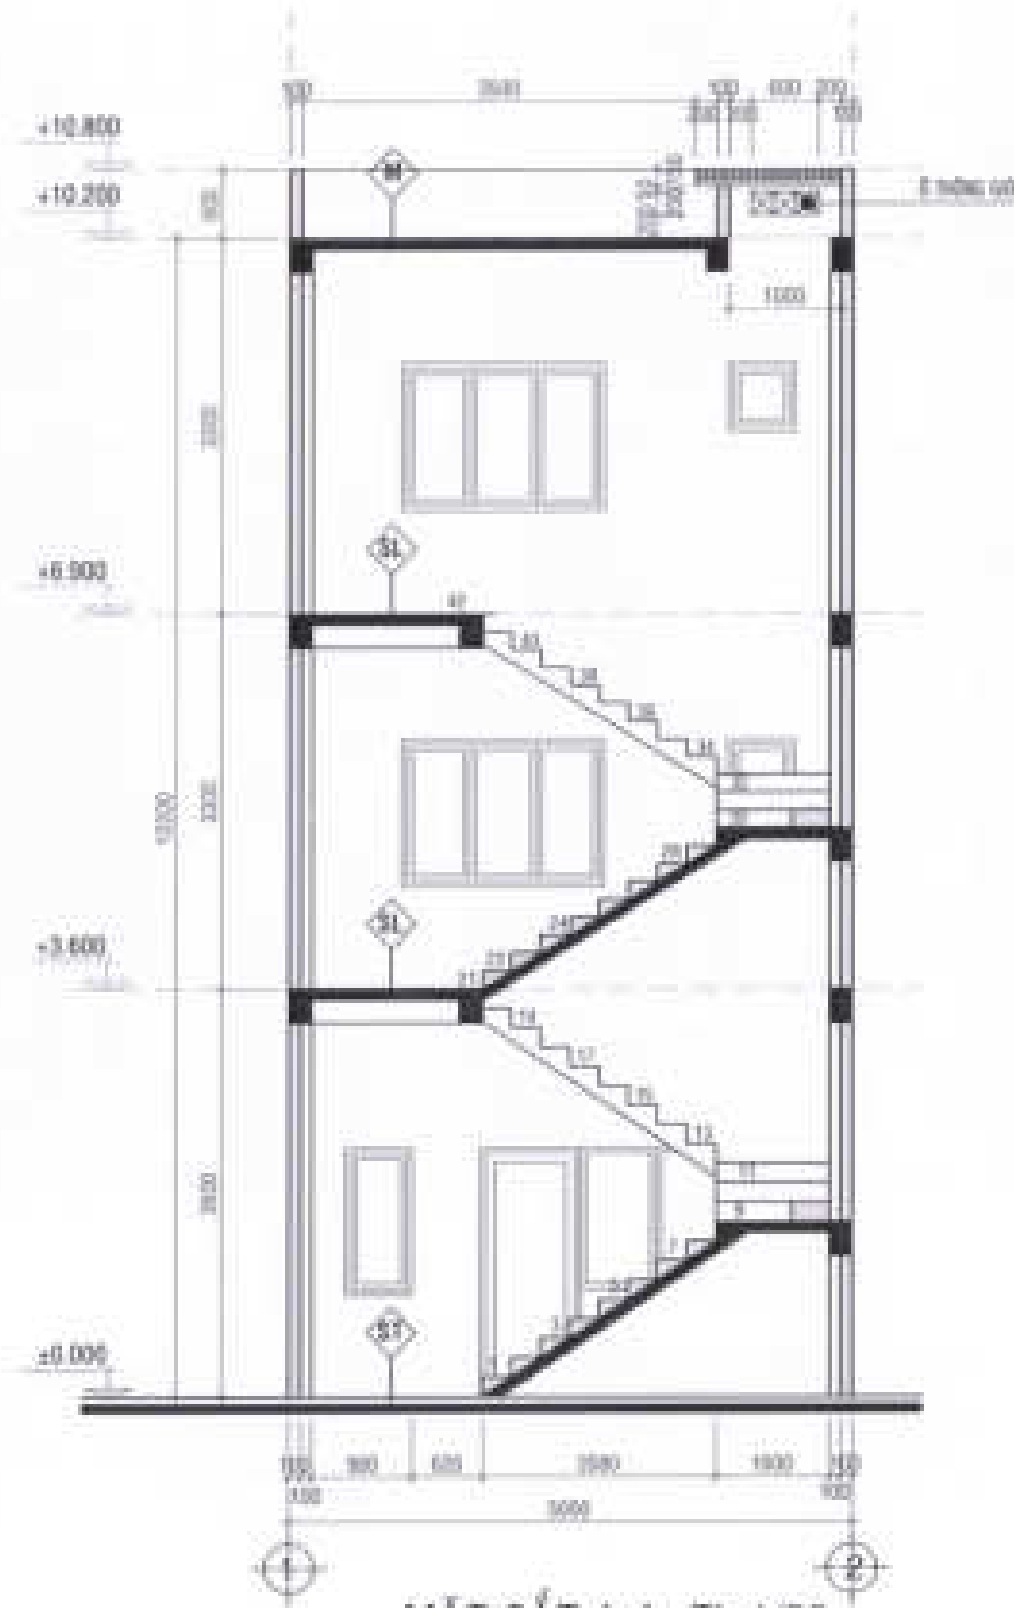

MẶT CẮT A-A TL:1/50

GHI CHÚ VẬT LIỆU

N1 SÀN HIỆN

- BÊ TÔNG DÀ 4M (XEM BẢNG)
- TRÁI TẤM NYLON CHỐNG THẤM NƯỚC XM
- GESSO PHA CÁT TUYẾT NƯỚC
- SẤM KÝ TƯỜNG LỚP DÀY 200
- ĐẤT TỰ NHIÊN

Sw SÀN VS TẦNG LẦU

- SÀN BÊ TÔNG CỐT THÉP (XEM BẢNG)
- VỎ TRÁI TRẦN MẠC TS DÀY 15

S SÀN GARAGE

- BÊ TÔNG DÀ 4M (XEM BẢNG)
- TRÁI TẤM NYLON CHỐNG THẤM NƯỚC XM
- GESSO PHA CÁT TUYẾT NƯỚC
- SẤM KÝ TƯỜNG LỚP DÀY 200
- ĐẤT TỰ NHIÊN

Sb SÀN BALCONY

- VỎ LỚT 8 M TẠO ĐỐC 1,5% VỀ THỦY NƯỚC
- LỚP KẾT NỐI SỮA LẮT XH
- TH CÔNG CHỐNG THẤM THEO QUY TRÌNH NHÀ SÀN MÁT
- SÀN BÊ TÔNG CỐT THÉP (XEM BẢNG)
- VỎ TRÁI TRẦN MẠC TS DÀY 15
- BÀ MASTIC
- SƠN NƯỚC 3 LỚP MÀU TRẮNG

ST SÀN TẦNG TRỆ

- BÊ TÔNG DÀ 4M (XEM BẢNG)
- TRÁI TẤM NYLON CHỐNG THẤM NƯỚC XM
- GESSO PHA CÁT TUYẾT NƯỚC
- SẤM KÝ TƯỜNG LỚP DÀY 200
- ĐẤT TỰ NHIÊN

SL (P. NGỦ, SINH HOẠT GIA ĐÌNH)

- SÀN BÊ TÔNG CỐT THÉP (XEM BẢNG)
- VỎ TRÁI TRẦN MẠC TS DÀY 15

Sw SÀN VS TẦNG TRỆ

- BÊ TÔNG DÀ 4M (XEM BẢNG)
- TRÁI TẤM NYLON CHỐNG THẤM NƯỚC XM
- GESSO PHA CÁT TUYẾT NƯỚC
- SẤM KÝ TƯỜNG LỚP DÀY 200
- ĐẤT TỰ NHIÊN

M MẶT BÊ TÔNG

- LỚP GẠCH ĐỎ
- VỎ LỚT 8 M TẠO ĐỐC 1,5% VỀ THỦY NƯỚC
- LỚP KẾT NỐI SỮA LẮT XH
- TH CÔNG CHỐNG THẤM THEO QUY TRÌNH NHÀ SÀN MÁT
- SÀN BÊ TÔNG CỐT THÉP (XEM BẢNG)
- VỎ TRÁI TRẦN MẠC TS DÀY 15
- BÀ MASTIC
- SƠN NƯỚC 3 LỚP MÀU TRẮNG

CÔNG TY TNHH PHÁT TRIỂN NHÀ VÀ ĐÔ THỊ HƯNG SÀI GÒN

THIẾT KẾ DÀN THẨM TRA

Thao tác bản thẩm tra số 40 / DCTA - DCM

Ngày 15 tháng 07 năm 2022

TTV:

Luc

CHỦ ĐẦU TƯ

CÔNG TY CỔ PHẦN ĐẦU TƯ
PHÁT TRIỂN NHÀ VÀ ĐÔ THỊ HƯNG SÀI GÒN

GIÁM ĐỐC



Trần Quang Dương

CÔNG TRÌNH - DỰ ÁN

MÀU NHÀ KHU ĐÔ THỊ MỚI
PHƯỚC AN

K. PHƯỚC AN - HUYỆN MỸ THẠCH - THÀNH PHỐ SÀI GÒN

ĐƠN VỊ THIẾT KẾ

CÔNG TY TNHH TƯ VẤN THIẾT KẾ XÂY DỰNG

NHẬT VY

ĐƠN VỊ THIẾT KẾ XÂY DỰNG

QUẢN LÝ

ĐƠN VỊ THIẾT KẾ XÂY DỰNG

THIẾT KẾ

LÊ VĂN HOÀNG HUY

CHỦ THỦY THIẾT KẾ

LÊ THÀNH LONG

KIỂM TRA

NGUYỄN THỊ NHUNG

STT: M CHẾP TỶ LỆ THÁNG 07/2022

TÊN BẢN VẼ SỐ LƯU (CẢM 1-01)
CỔ LƯU (CẢM 1-01)

MẶT CẮT A-A

CHỦ ĐẦU TƯ
CÔNG TY CỔ PHẦN ĐẦU TƯ
PHÁT TRIỂN NHÀ VÀ ĐÔ THỊ MỚI SÀI GÒN

GIÁM ĐỐC



Trần Công Tường

CÔNG TRÌNH - DẠ GIỚI

MÃ NHÀ KHU ĐÔ THỊ MỚI
PHƯỚC AN

Ả PHƯỚC AN - HUYỆN MỸ THẠCH - THỊ SÀI GÒN

ĐƠN VỊ THIẾT KẾ

CÔNG TY TNHH TƯ VẤN THIẾT KẾ XÂY DỰNG




NHẬT VỸ

NHẬT VỸ CỐ LẬP

Địa chỉ: 20/10 Lê Quang Thuận, Phường 17, Quận 10, TP. HCM

GIÁM ĐỐC

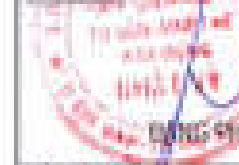

ĐƯƠNG VĂN THÀNH

THIẾT KẾ

LÊ VĂN MỘC HƯNG

CHỖ THỊ THIẾT KẾ

LÊ VĂN LONG

Kiểm tra


NGUYỄN THỊ HƯƠNG

STT: 01 / GHÉP: / TỶ LỆ: / THÁNG: 0002

TÊN BẢN VẼ: LỖ LƯỚI (CÁN 5-20)

LỖ LƯỚI (CÁN 5-07)

MẶT CẮT B-B

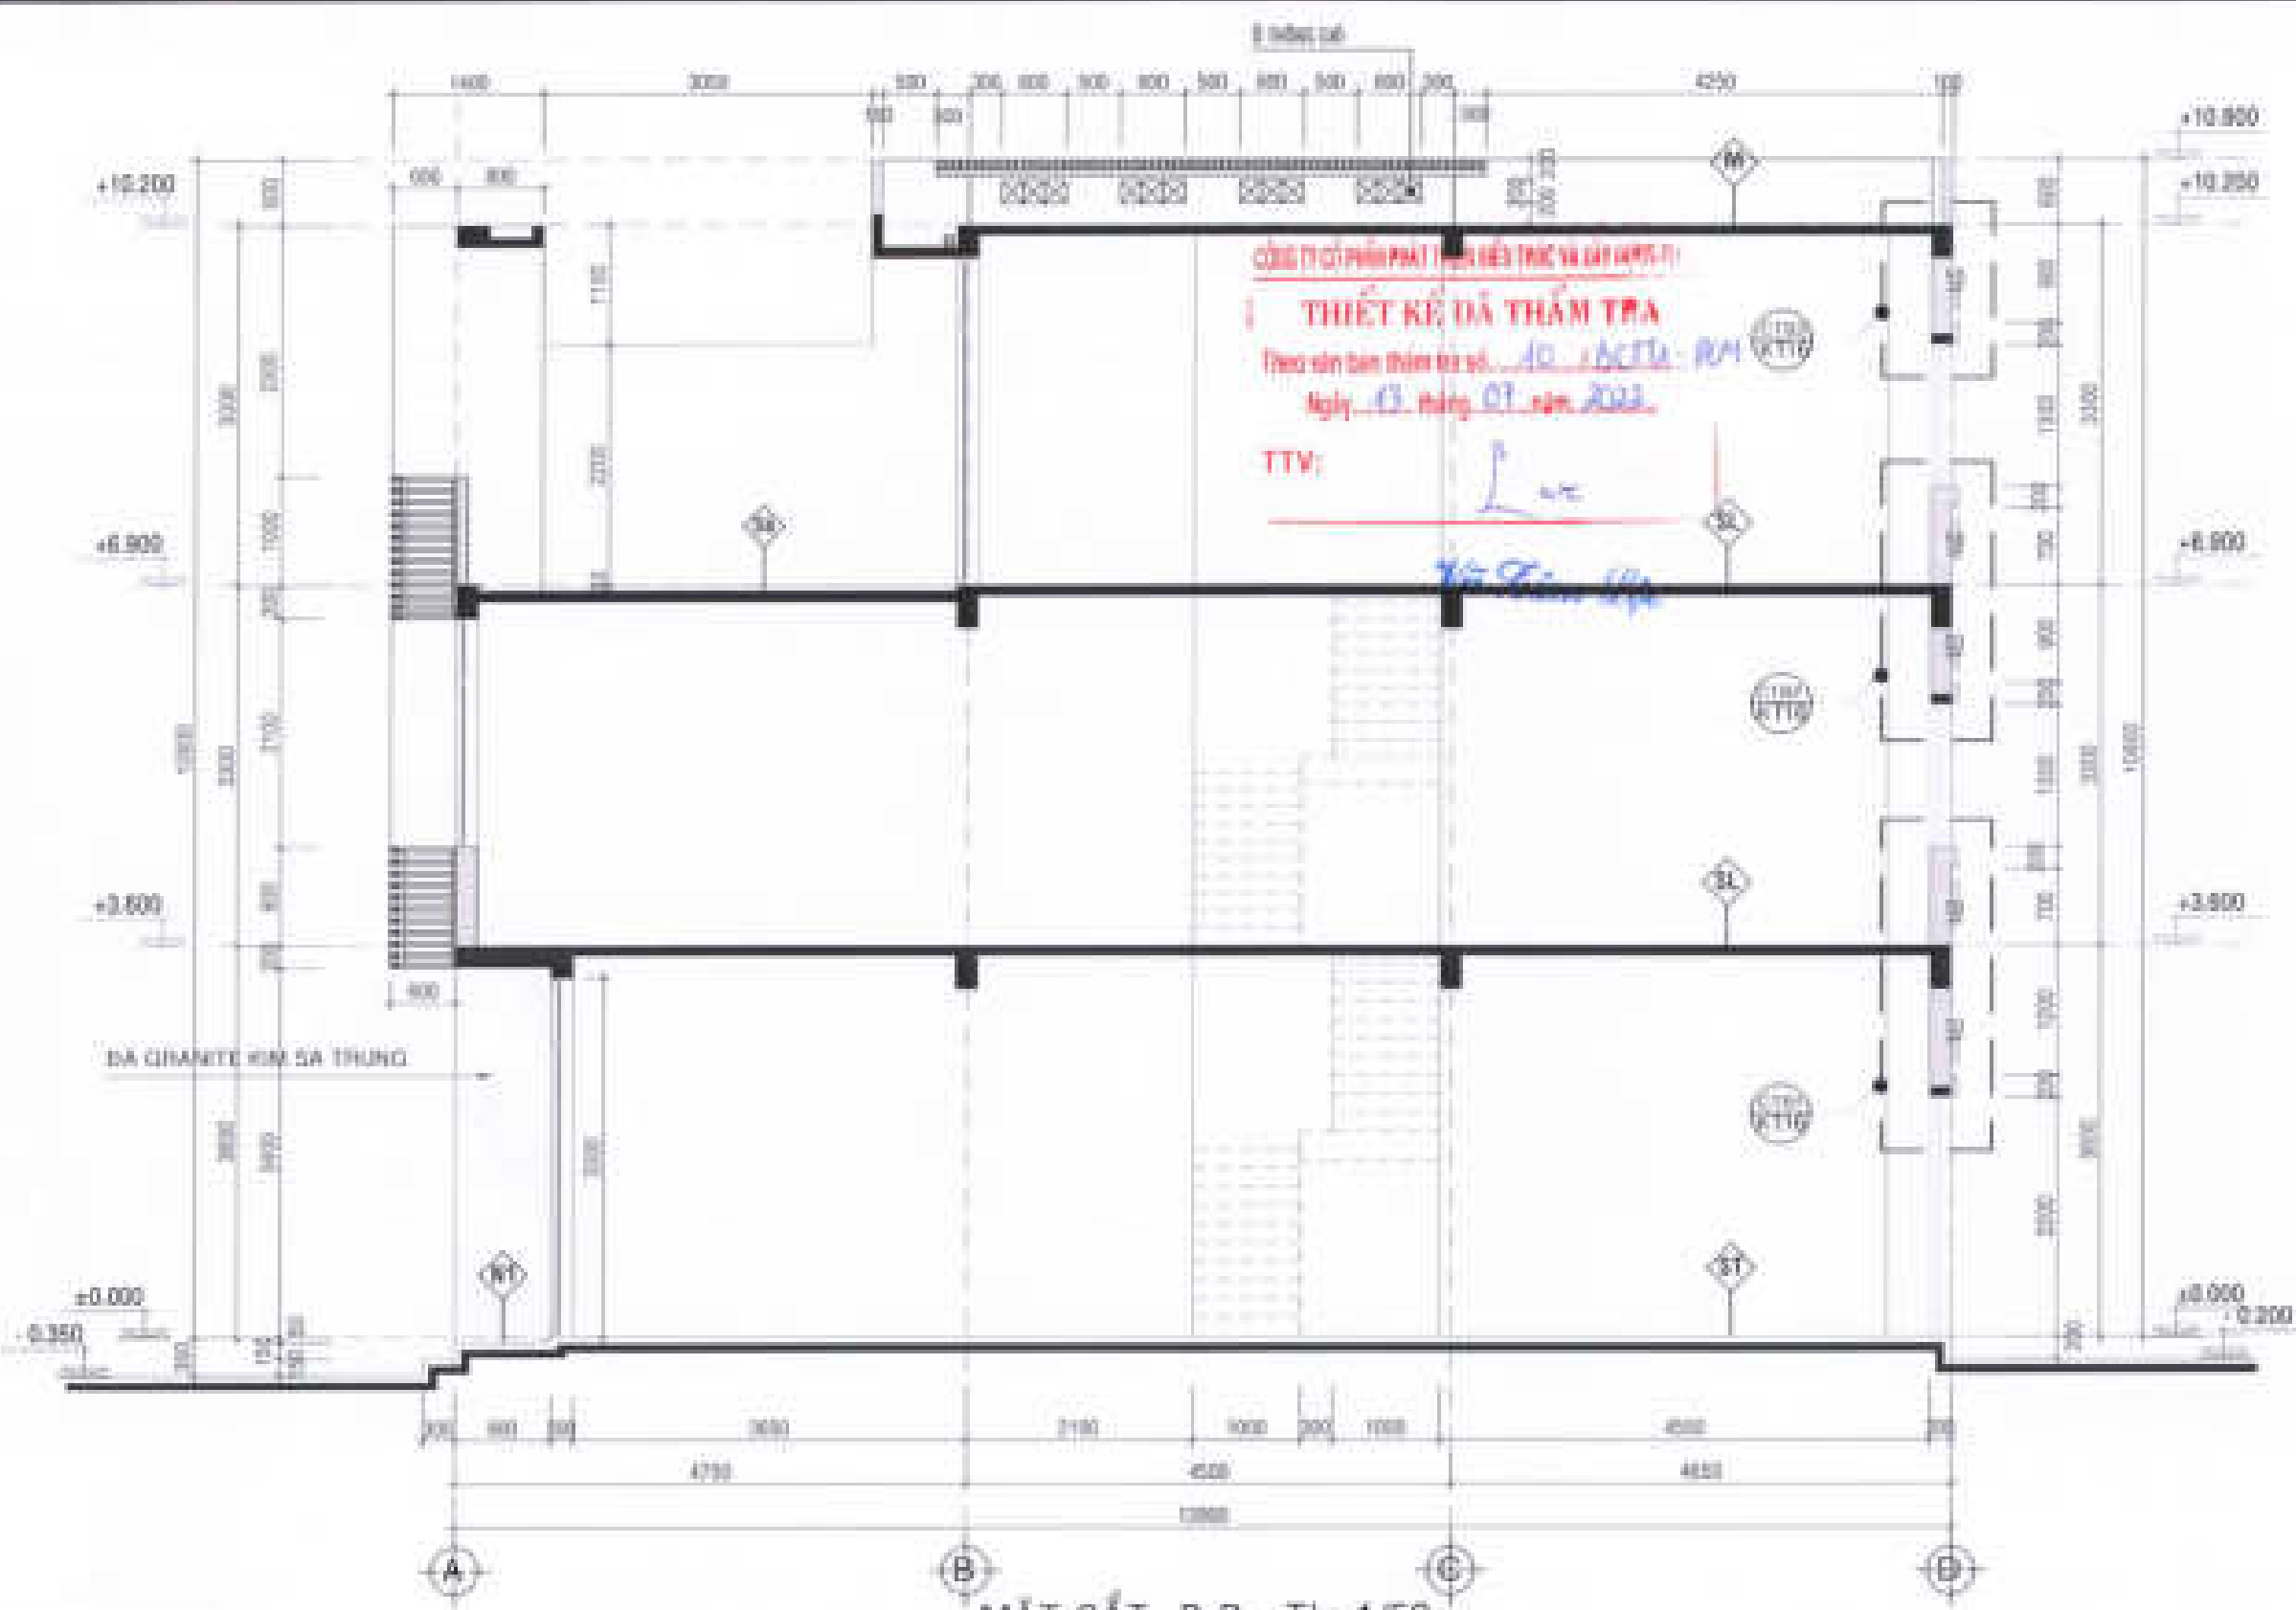

GHI CHÚ VẬT LIỆU


SÂN BALCONY	SÂN VS TẦNG TRỆT	SÂN GARAGE	SÂN VS TẦNG LẦU	SÂN TẦNG TRỆT	SÂN HIỆN
VỎA LỚT KAI TẠO ĐỐC 1/4% VỀ THỦ MƯỚC	BÊ TÔNG DÀ 4x8 (KEM BƯNG)	BÊ TÔNG DÀ 4x8 (KEM BƯNG)	SÂN BÊ TÔNG CỐT THÉP (KEM BƯNG)	BÊ TÔNG DÀ 4x8 (KEM BƯNG)	BÊ TÔNG DÀ 4x8 (KEM BƯNG)
LỚP KẾT NỐI SỮA LATEX 1%	TRÁI TẤM NYLON CHỐNG THOÁT MƯỚC KM	TRÁI TẤM NYLON CHỐNG THOÁT MƯỚC KM	VỎA TRÁI TRẦN MẮC 15 DÂY 15	TRÁI TẤM NYLON CHỐNG THOÁT MƯỚC KM	TRÁI TẤM NYLON CHỐNG THOÁT MƯỚC KM
THỦ CÔNG CHỐNG THẤM	ĐÁT PHA CÁT TUYẾT MƯỚC	ĐÁT PHA CÁT TUYẾT MƯỚC	SÂN TẦNG LẦU	ĐÁT PHA CÁT TUYẾT MƯỚC	ĐÁT PHA CÁT TUYẾT MƯỚC
THEO QUY TRÌNH NHÀ SÀN KHUẤT	SẤM KỸ TÔNG LỚP DÂY 200	SẤM KỸ TÔNG LỚP DÂY 200	(P. NGỒ, SINH HOẠT GIA ĐÌNH)	SẤM KỸ TÔNG LỚP DÂY 200	SẤM KỸ TÔNG LỚP DÂY 200
SÂN BÊ TÔNG CỐT THÉP (KEM BƯNG)	ĐÁT TỰ NHIÊN	ĐÁT TỰ NHIÊN	SÂN BÊ TÔNG CỐT THÉP (KEM BƯNG)	ĐÁT TỰ NHIÊN	ĐÁT TỰ NHIÊN
VỎA TRÁI TRẦN MẮC 15 DÂY 15			SÂN BÊ TÔNG CỐT THÉP (KEM BƯNG)		
SẢ MƯỚC 3 LỚP MÀU TRẮNG			VỎA TRÁI TRẦN MẮC 15 DÂY 15		

CÔNG TY CỔ PHẦN PHÁT TRIỂN KIẾN TRÚC VÀ XÂY DỰNG
THIẾT KẾ DẤU THẨM TRẠ
Ngày: 13 / tháng 07 / năm 2022
TTV: *Lưu*

CHỖ DẤU TỰ:
CÔNG TY CỔ PHẦN ĐẦU TƯ
PHÁT TRIỂN NHÀ VÀ ĐÔ THỊ HƯNG SÀI GÒN

GIÁM ĐỐC
Nguyễn Quang Cường

CÔNG TY CỔ PHẦN
PHÁT TRIỂN NHÀ VÀ ĐÔ THỊ
HƯNG SÀI GÒN
THÀNH LẬP NGÀY 20/07/2019

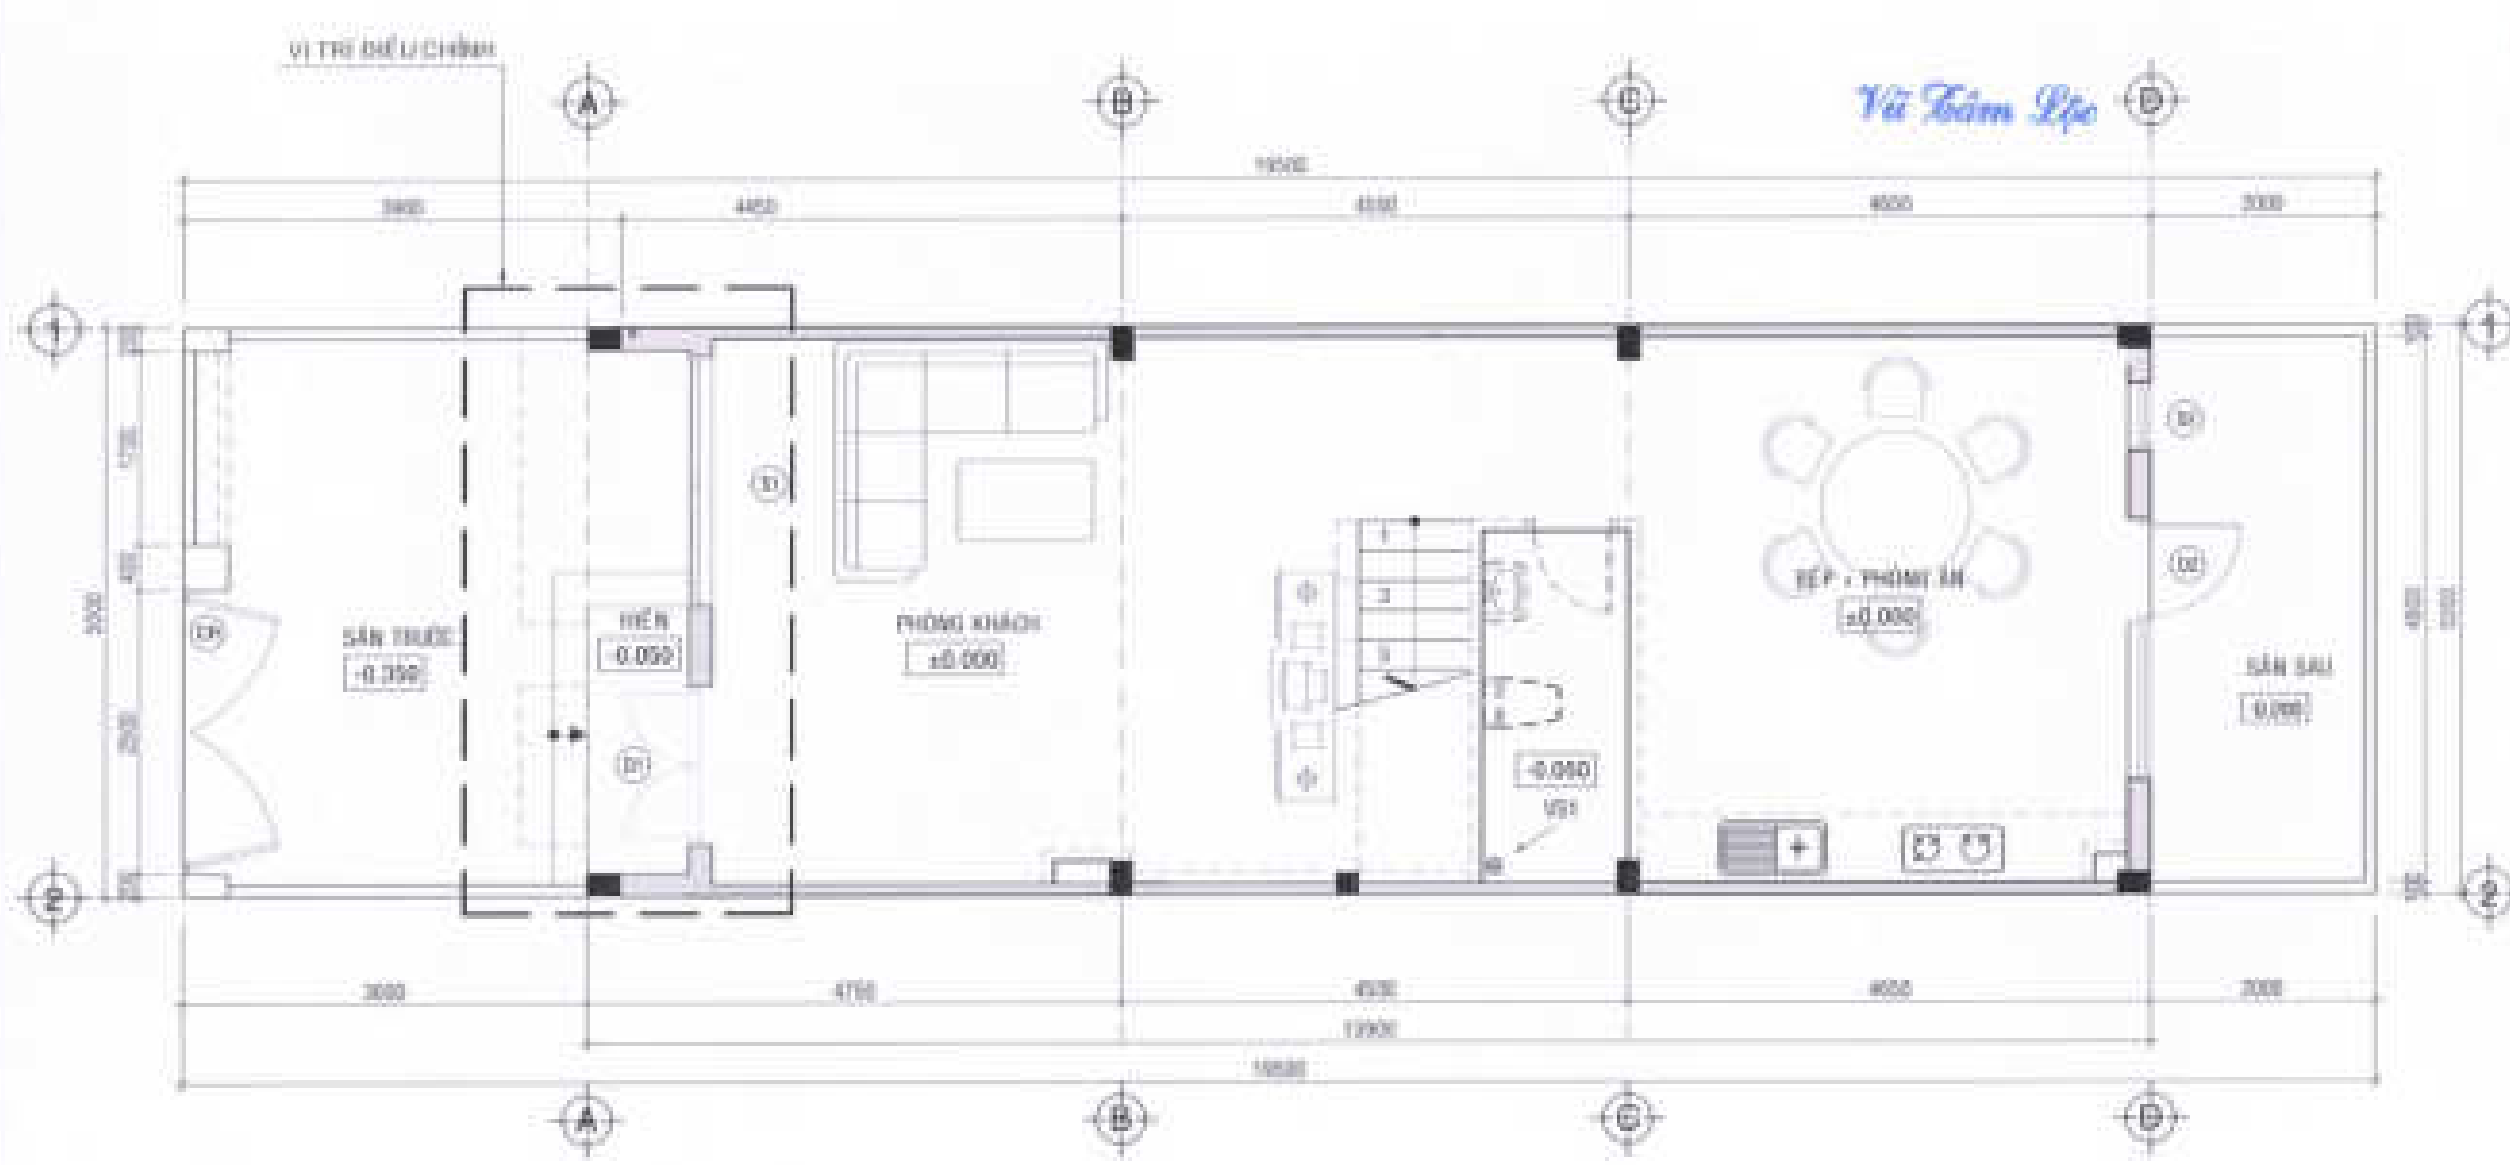

MẶT BẰNG BỐ TRÍ VẬT DỤNG TRỆT TL:1/50

CÔNG TRÌNH - ĐỊA ĐIỂM
MẪU NHÀ KHU ĐÔ THỊ MỚI PHƯỚC AN
Xã Phước An - Huyện Phước Trách - Tỉnh Đồng Nai

ĐƠN VỊ THIẾT KẾ
CÔNG TY TNHH TƯ VẤN THIẾT KẾ XÂY DỰNG
NHẬT VY
NHẬT VY CONSULTING
ĐƠN VỊ THIẾT KẾ
NHẬT VY
ĐANG PHAN THÀNH

THIẾT KẾ
Nguyễn Văn Ngọc Hưng
CHỮ TỰ THIẾT KẾ
Nguyễn Văn Ngọc Hưng

LÊ THÀNH LONG
KIỂM TRA
Nguyễn Văn Ngọc Hưng

NGUYỄN THỊ NGUYỄN
ĐVT: 10 / CHÉP / TỶ LỆ / THANG: 1/50
TÊN BẢN VẼ: CỐ LẬP (CÁM 3-28)
CỐ LẬP (CÁM 3-27)
MẶT BẰNG BỐ TRÍ VẬT DỤNG TẦNG TRỆT

CHỖ ĐÁI TƯ:

CÔNG TY CỔ PHẦN ĐẦU TƯ
PHÁT TRIỂN NHÀ VÀ ĐÔ THỊ HƯNG SÀI GÒN

THIẾT KẾ DẦM THẨM TRA

Thay tên tạm thẩm tra số: 40 / BCTH - BM

Ngày: 15 / Tháng 07 / năm 2022


TTV:

Vũ Xuân Lộc

GIÁM ĐỐC



Trần Quang Trung

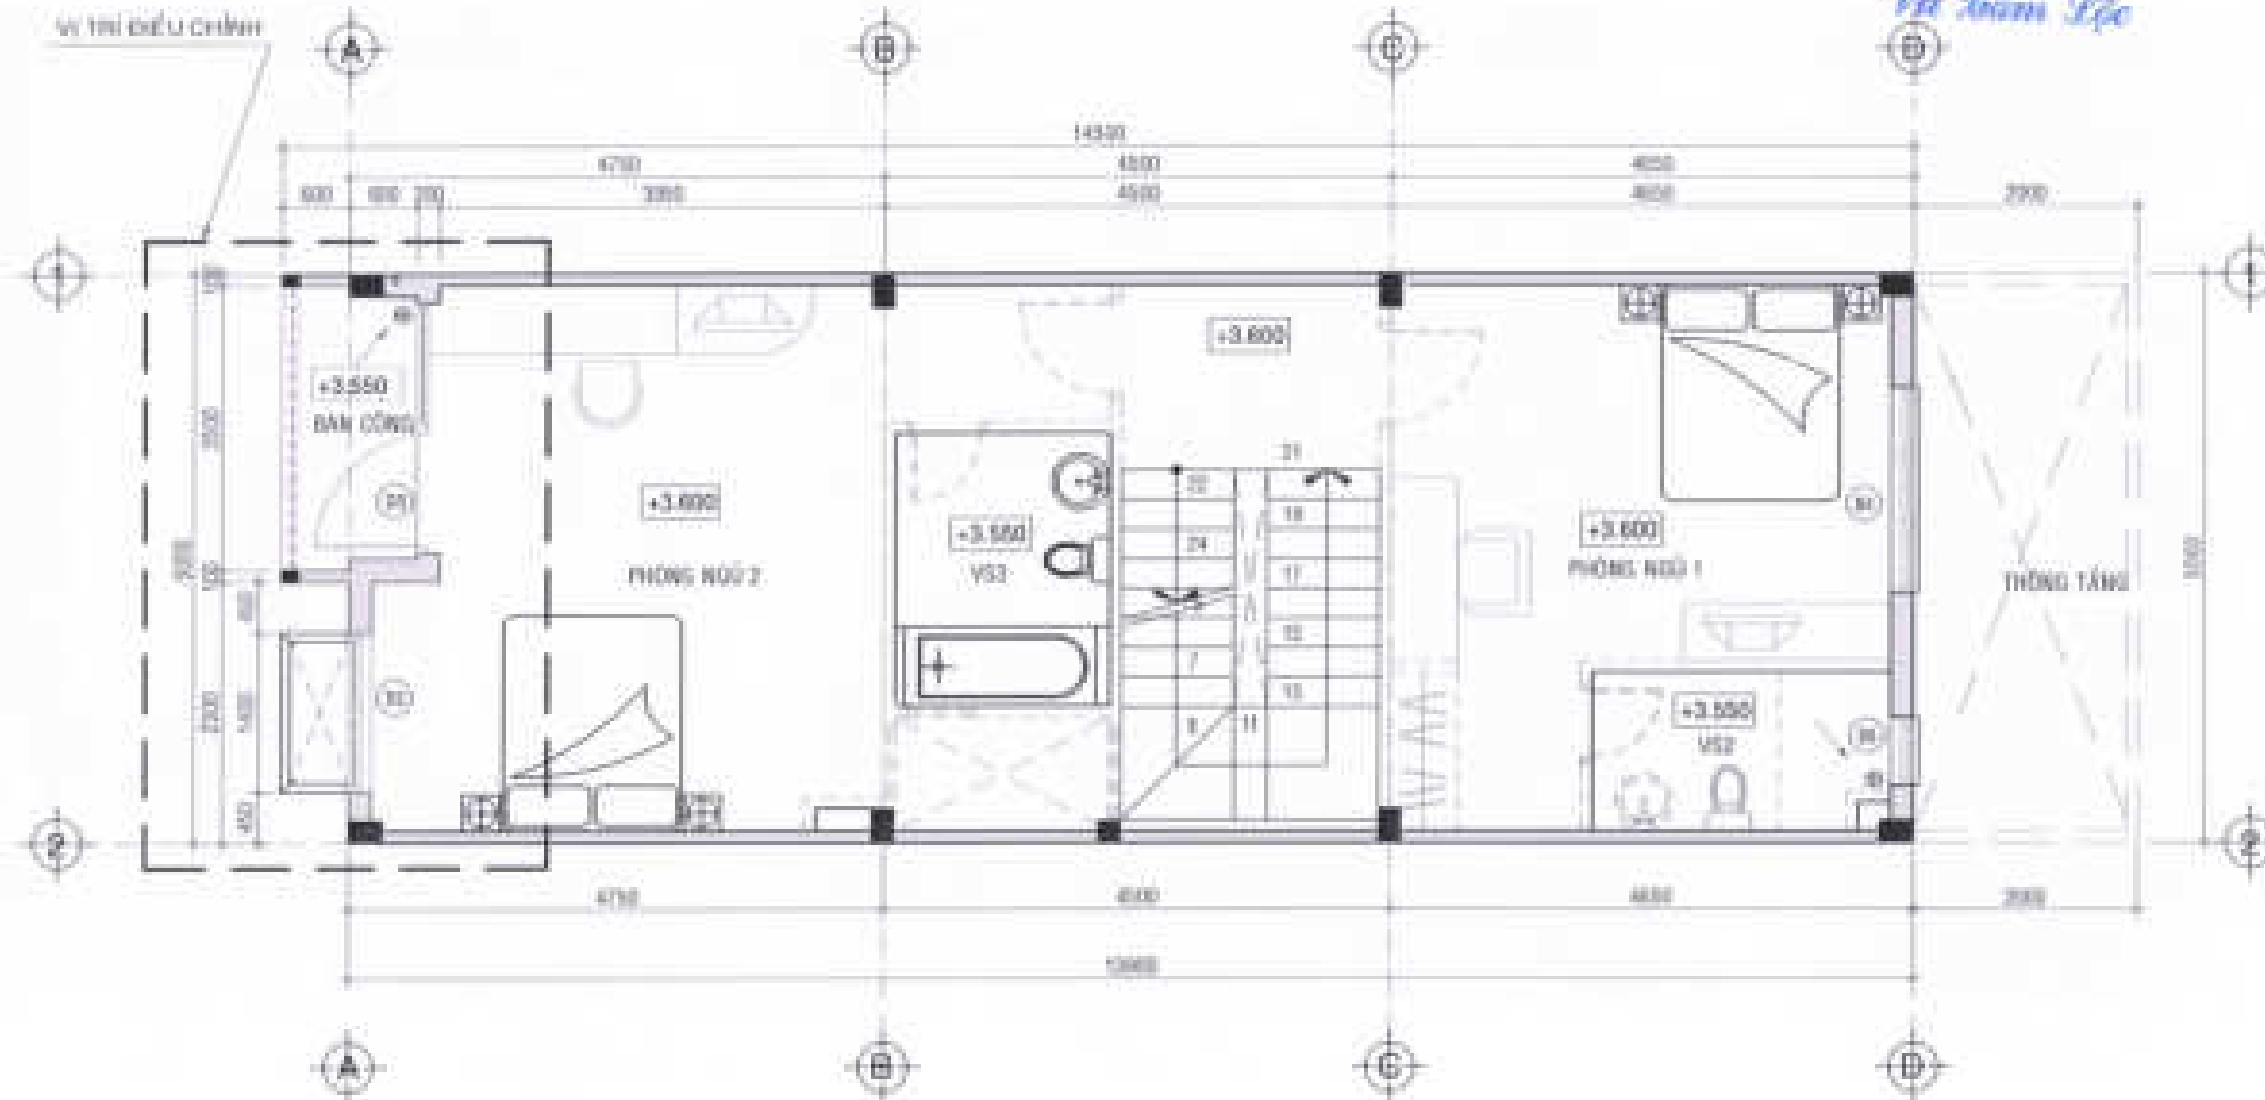

MẶT BẰNG BỐ TRÍ VẬT DỤNG LẦU 1 TL:1/50

CÔNG TRÌNH - ĐỊA ĐIỂM

MÃU NHÀ KHU ĐÔ THỊ MỚI
PHƯỚC AN

Khu Phước An - Huyện Nhơn Trạch - Tỉnh Đồng Nai

ĐƠN VỊ THIẾT KẾ

CÔNG TY TNHH TƯ VẤN THIẾT KẾ XÂY DỰNG

NGHỆ VỸ

Địa chỉ: 10/11 Đường Phan Đăng Lưu, Quận Gò Vấp, TP.HCM

GIÁM ĐỐC

THIẾT KẾ

LÊ VĂN NGOC HUNG

CHỦ THỊ THIẾT KẾ

LÊ THANH LONG

Kiểm tra

NGUYỄN THỊ NGUYỄN

ĐTH: 11 / CHẾ: / TỶ LỆ: / THÁNG: 07/2022

TÊN BẢN VẼ: SỐ LƯU (CÁN 5-20):

LƯU LƯU (CÁN 5-01)

MẶT BẰNG BỐ TRÍ VẬT DỤNG LẦU 1


THIẾT KẾ DẪN THẨM TRA

Theo bản vẽ thiết kế số 10/BCTA-PM

Ngày 15 tháng 07 năm 2022

TTV:

Lưu

Vũ Kim Ngọc

CHỖ KÊM TỰ

CÔNG TY CỔ PHẦN ĐẦU TƯ
PHÁT TRIỂN NHÀ VÀ ĐÔ THỊ HƯNG SÀI GÒN

QUẢN ĐỐC



Trần Quang Dương

CÔNG TRÌNH - ĐỊA ĐIỂM

MÃU NHÀ KHU ĐÔ THỊ MỚI
PHƯỚC AN


ĐƠN VỊ THIẾT KẾ

CÔNG TY TNHH TƯ VẤN THIẾT KẾ XÂY DỰNG

Nguyễn Văn Thành

NHẬT VỊ




THIẾT KẾ

LÊ VĂN HỒNG HỒNG

CHỦ TÌ THIẾT KẾ

LÊ THANH LONG

KIỂM TRA


NGUYỄN THỊ NGUYỄN

ST: TT: GHP: TỶ LỆ: THÁNG 07/2022


TÊN BẢN VẼ: LỘ LƯỚI KẾ HOẠCH S-01
LỘ LƯỚI KẾ HOẠCH S-02

MẶT BẰNG BỐ TRÍ VẬT DỤNG LẦU 2

VỊ TRÍ ĐIỀU CHỈNH

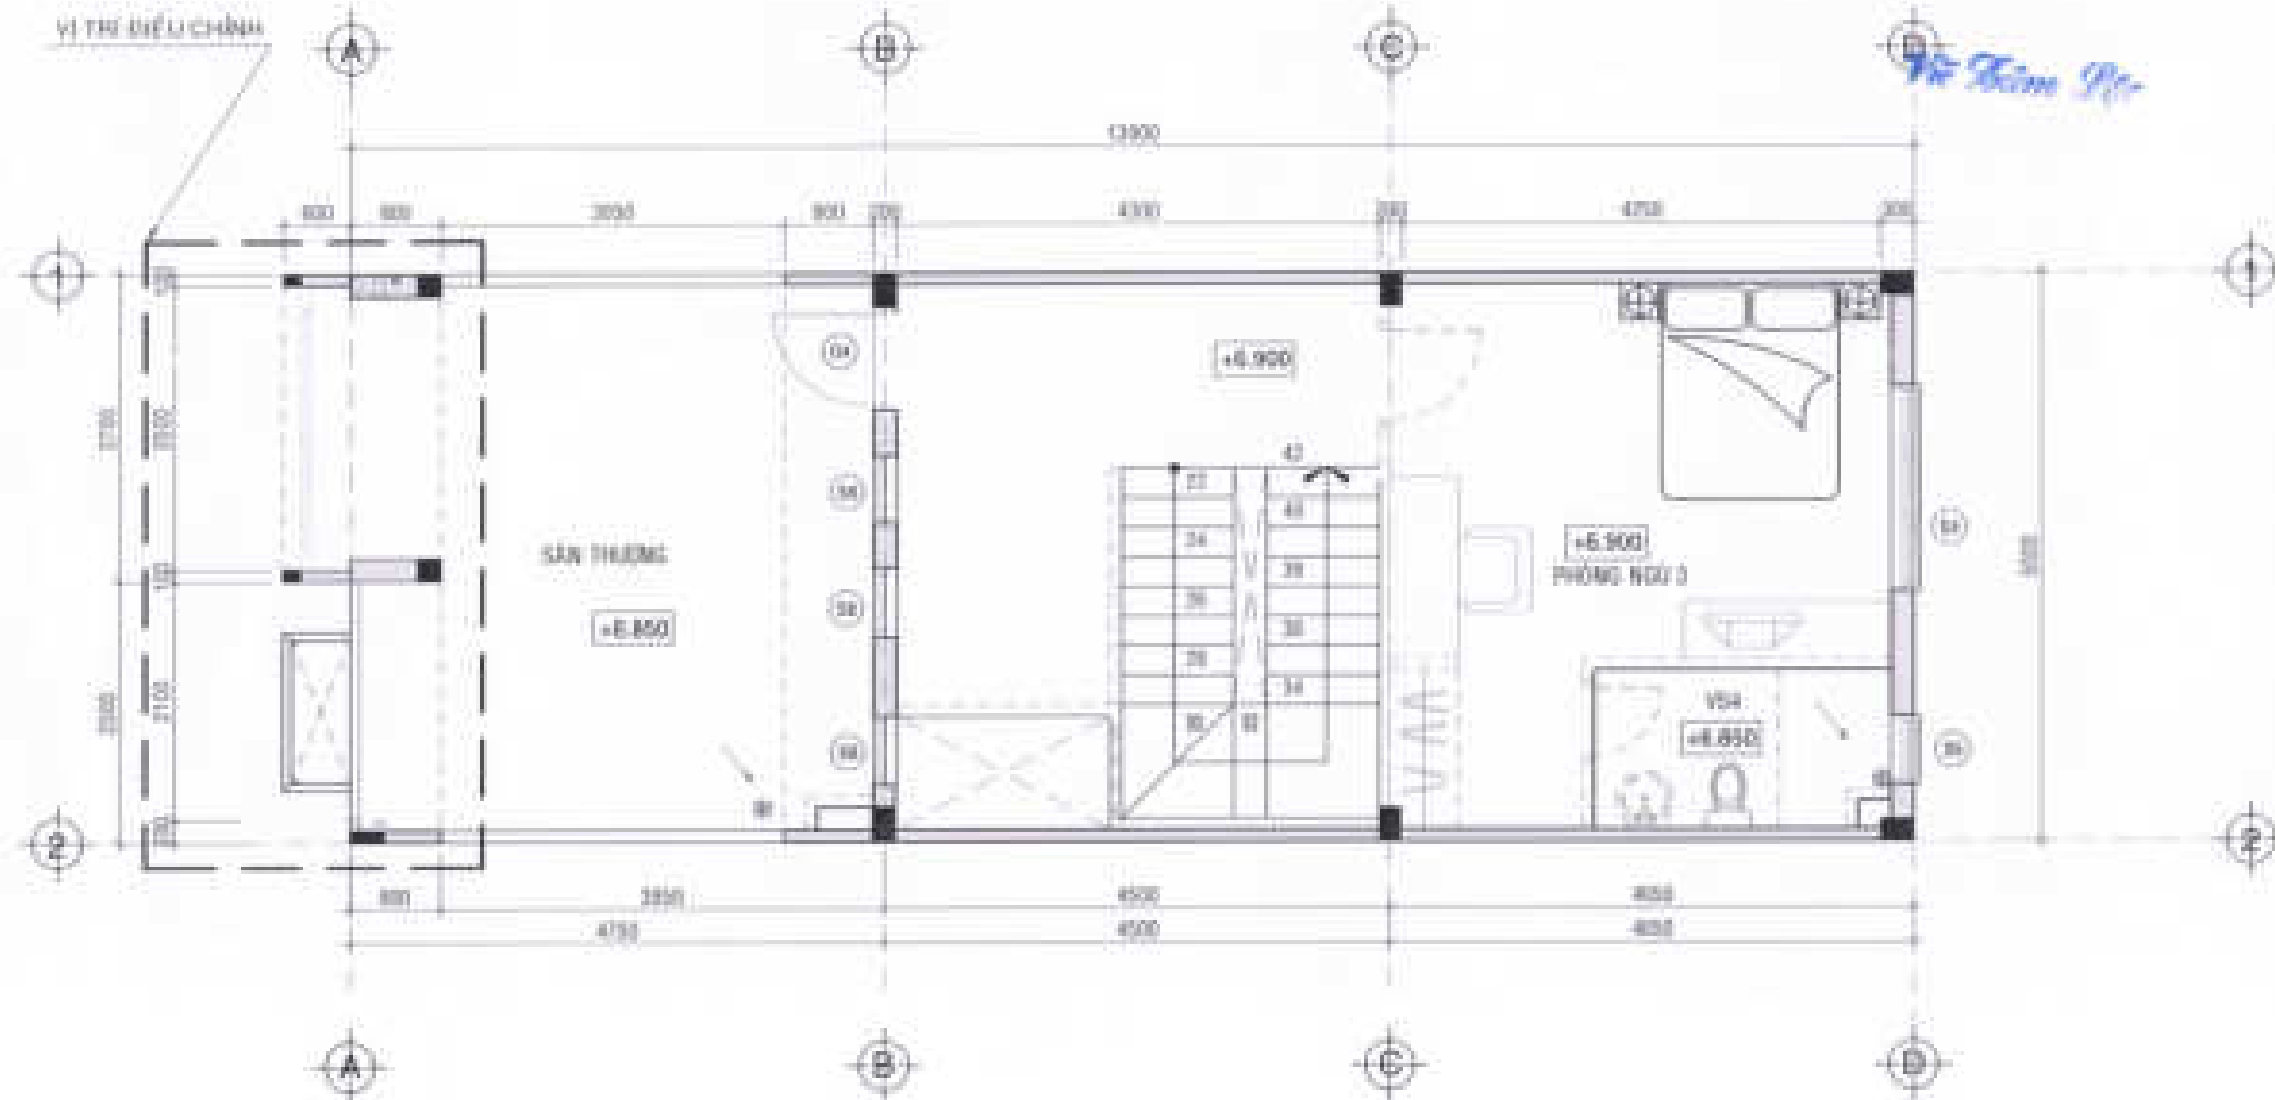


MẶT BẰNG BỐ TRÍ VẬT DỤNG LẦU 2. TL:1/50

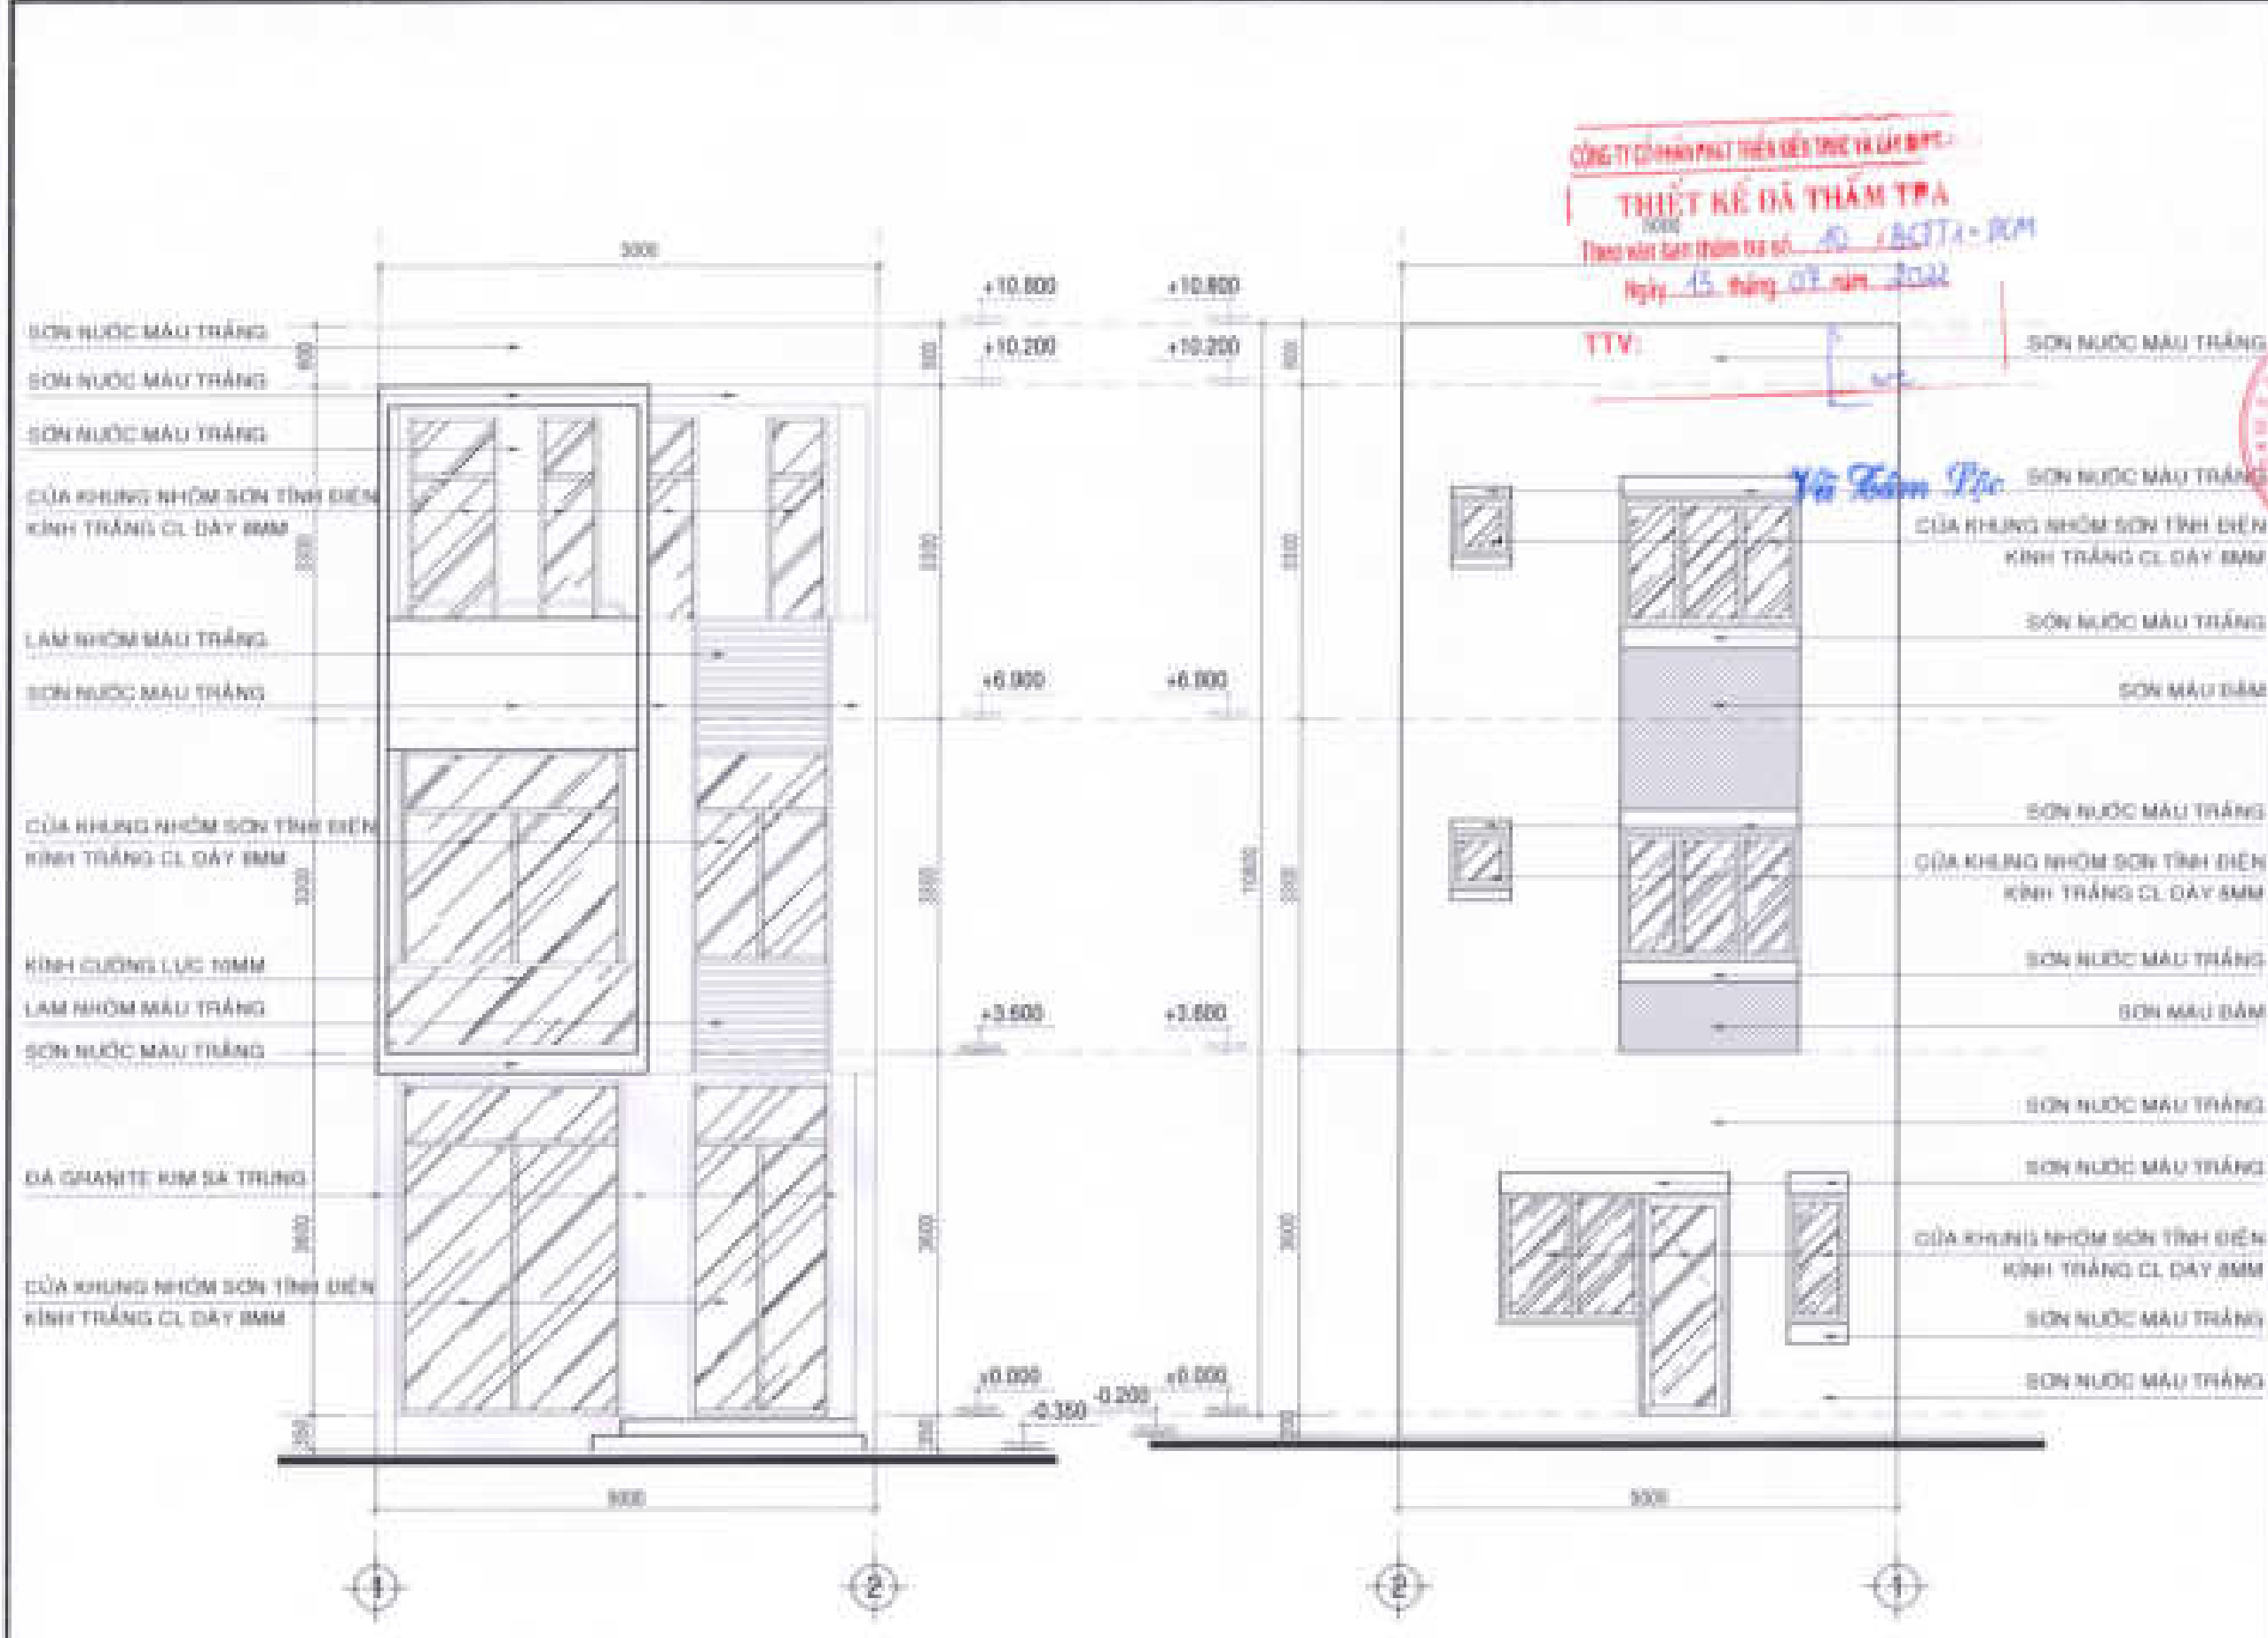


CÔNG TY CỔ PHẦN PHÁT TRIỂN KIẾN TRÚC VÀ XÂY DỰNG
THIẾT KẾ DẪN THẨM TRA
Theo văn bản thẩm tra số 40 /BCTA-ĐCM
Ngày 15 tháng 07 năm 2022
TTV: [Signature]


CHỦ ĐẦU TƯ: CÔNG TY CỔ PHẦN ĐẦU TƯ PHÁT TRIỂN NHÀ VÀ ĐÔ THỊ HỮU SÀI GÒN			
GIÁM ĐỐC <u>[Signature]</u> <u>[Red Stamp]</u> <u>[Signature]</u>			
BỘ VỊ THIẾT KẾ: CÔNG TY TNHH TƯ VẤN THIẾT KẾ XÂY DỰNG <u>[Signature]</u> NHẬT VŨ <u>[Red Stamp]</u> ĐẠI DIỆN CHỦ ĐẦU TƯ THẨM TRA THIẾT KẾ <u>[Signature]</u> TRẦN PHAN THÀNH			
THIẾT KẾ: <u>[Signature]</u> LE VĂN MỘC HÙNG CHỦ TRƯỞNG THIẾT KẾ: <u>[Signature]</u> LE THÀNH LONG KIỂM TRA: <u>[Signature]</u> NGUYỄN THỊ THUẬN			
ĐVT: TC	GHKP:	TY LE	THAM: 0001
TÊN BẢN VẼ		LỖ LỖN (CÁN 5-20) LỖ LỖN (CÁN 5-07)	
MẶT ĐỨNG GCVL TRỤC 1-2; 2-1			

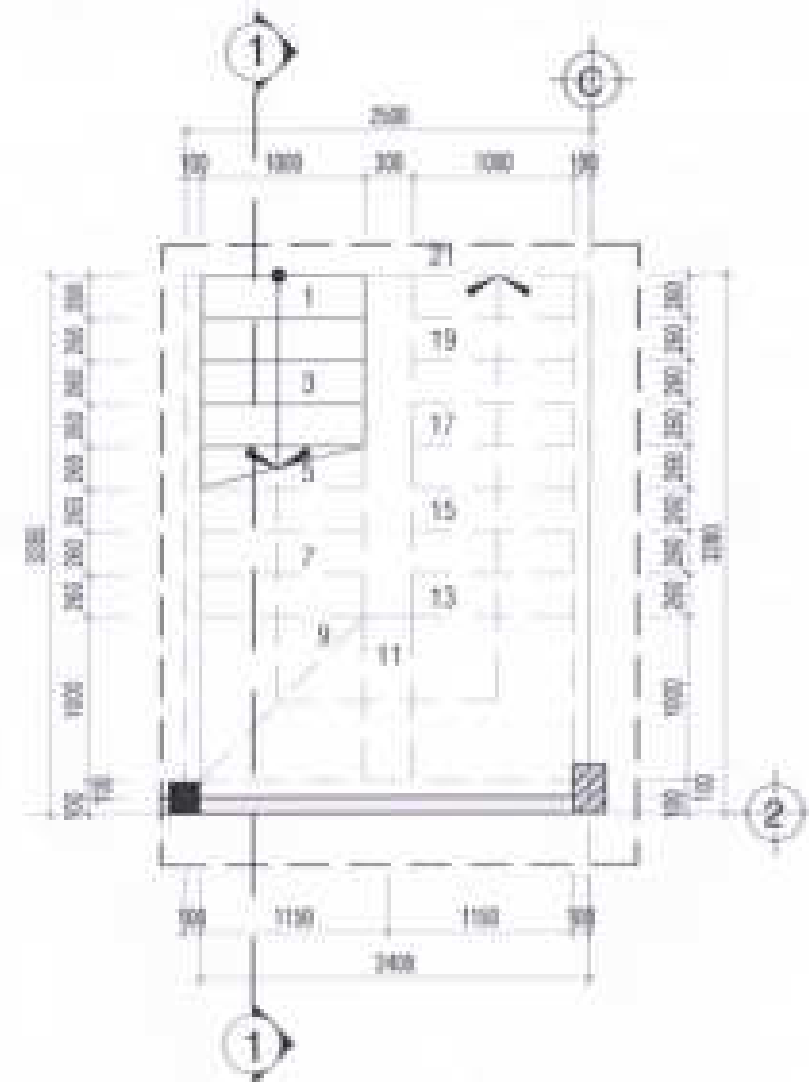

MẶT BẰNG THANG TẦNG TRỆT TL: 1/25

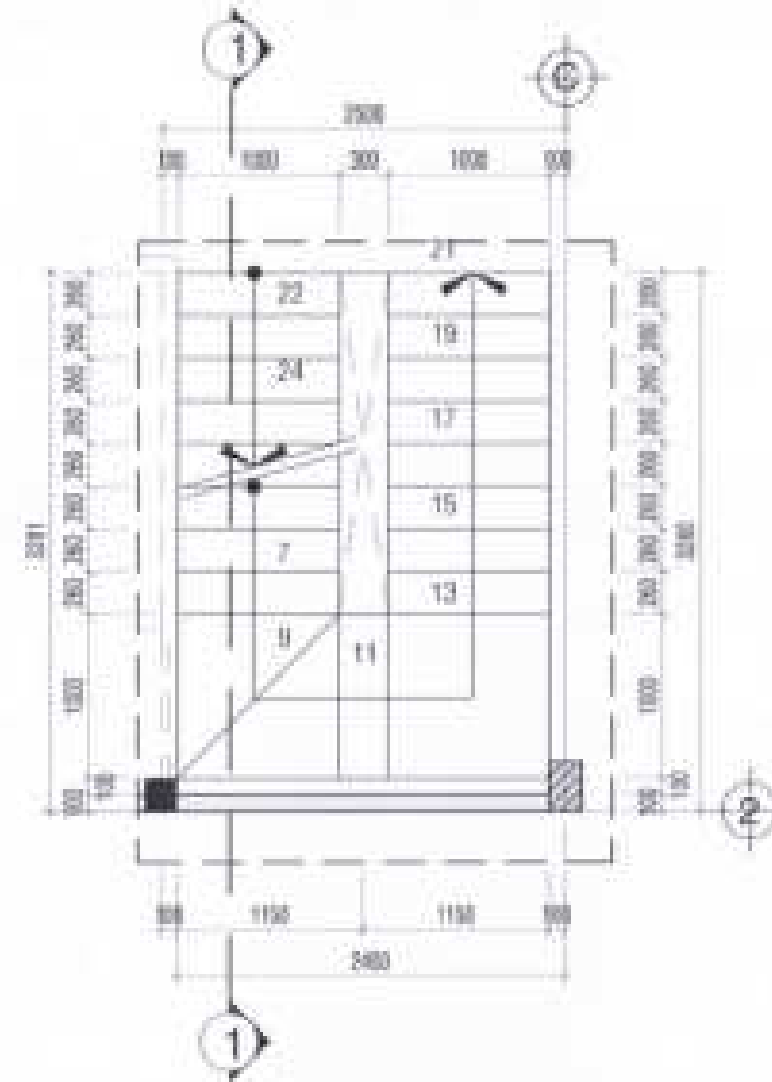

MẶT BẰNG THANG LẦU 1 TL: 1/25

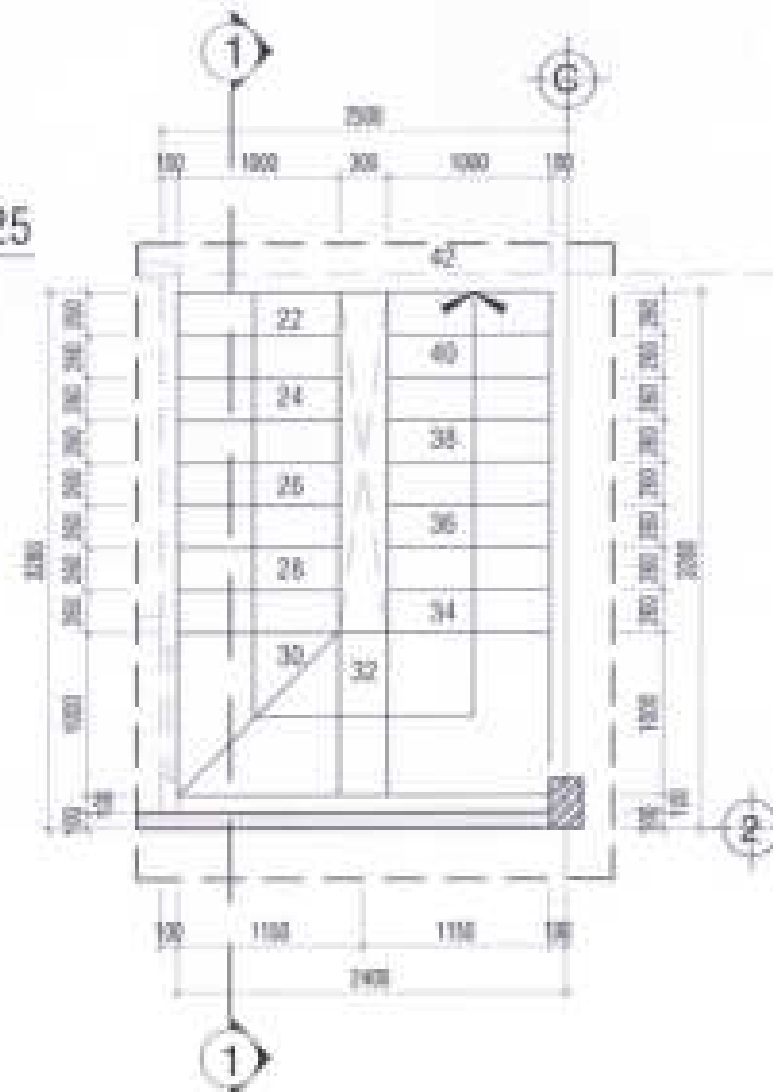

MẶT BẰNG THANG LẦU 2 TL: 1/25


THIẾT KẾ DÀ THẮM TPA



TV:

Lưu

Vũ Xuân Lộc

CHỦ ĐẦU TƯ

CÔNG TY CỔ PHẦN ĐẦU TƯ
PHÁT TRIỂN NHÀ VÀ ĐÔ THỊ HƯNG SAU GOM

GIÁM ĐỐC



Vũ Xuân Lộc

CÔNG TRÌNH - ĐỊA ĐIỂM

MÃ NHÀ KHU ĐÔ THỊ MỚI
PHƯỚC AN

Khu Phước An - Huyện Phước Trách - Tỉnh Đồng Nai

ĐƠN VỊ THIẾT KẾ

CÔNG TY TNHH TƯ VẤN THIẾT KẾ XÂY DỰNG

(Signature)

NHẬT VỸ

NHẬT VỸ CHỨC VỤ


CHỖ ĐÓNG CHỮ

(Signature)

THIẾT KẾ

LÊ VĂN NGỌC HỒNG

CHỖ TRƯỞNG THIẾT KẾ

LÊ THANH LONG

Kiểm tra

NGUYỄN THỊ NHUNG

STY. 14 CHẾP


1/1/1/1

TÊN BẢN VẼ

LỖ LƯỚI CÁN 5-201


LỖ LƯỚI CÁN 5-201

MẶT BẰNG THANG

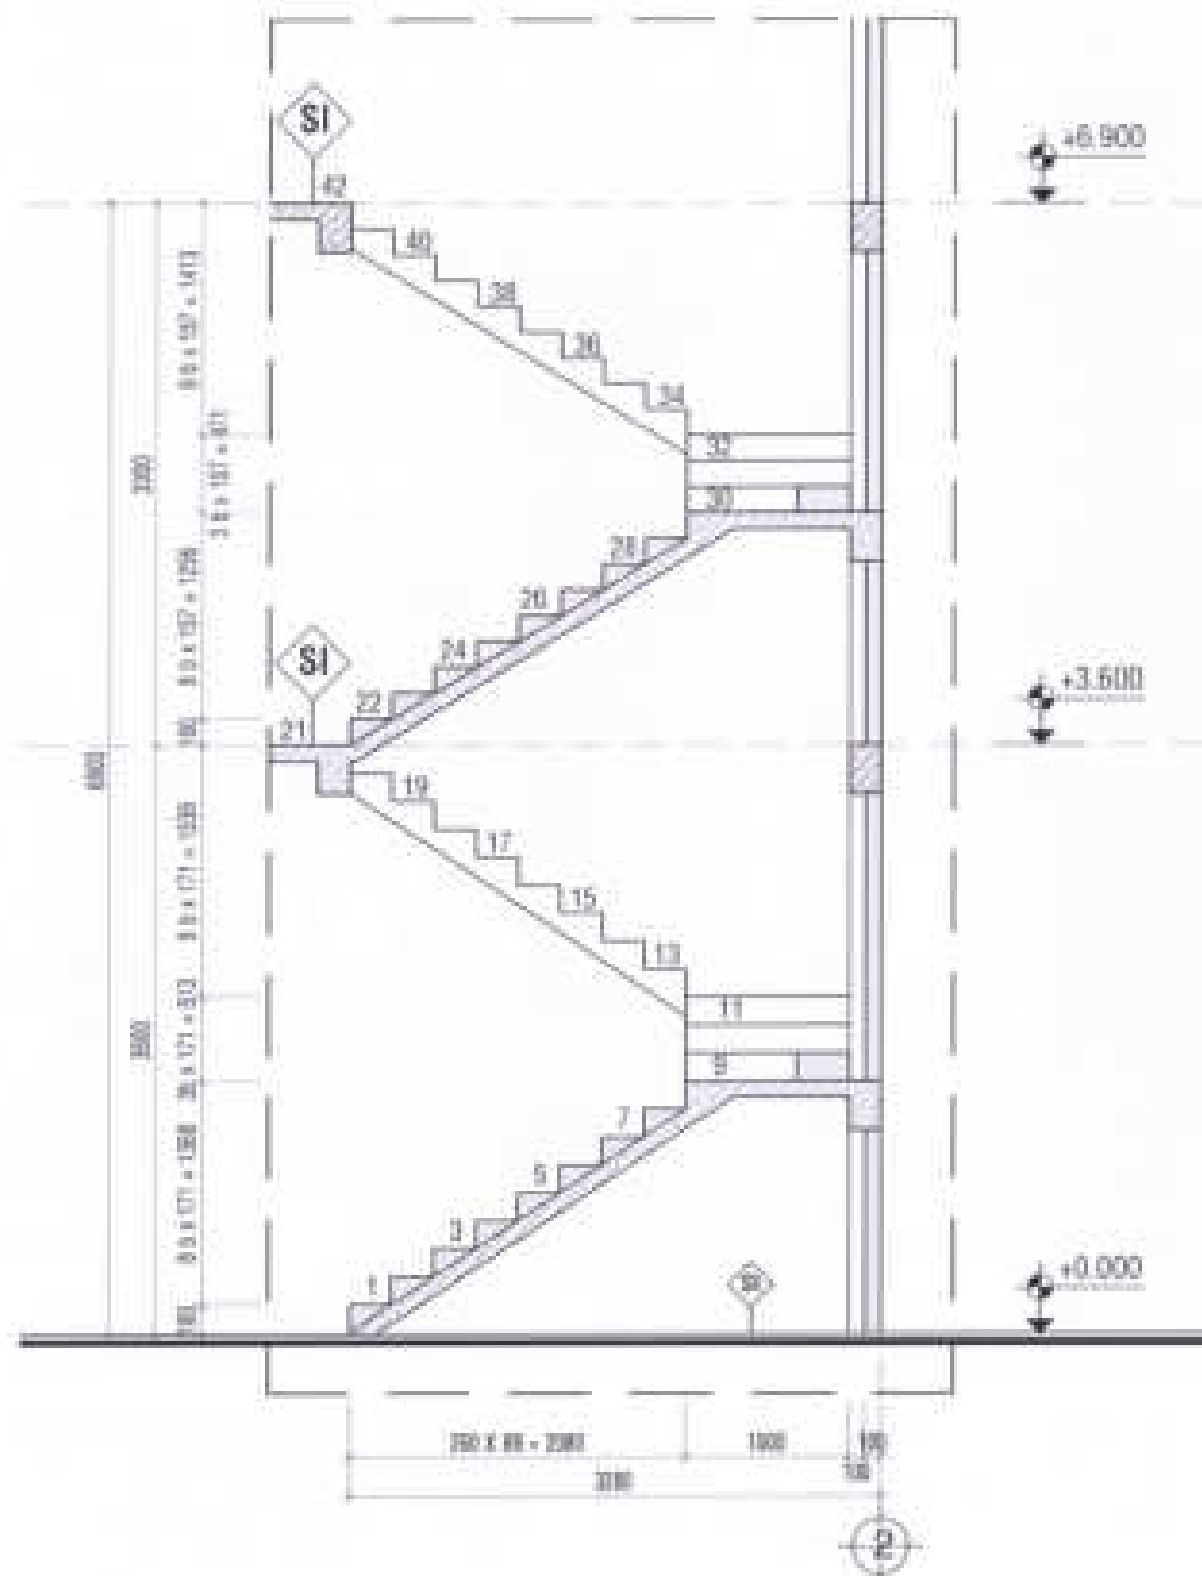

MẶT CẮT 1-1 TL: 1/25

- LỚP Vữa XÌM MẮC TS DÂY 20
- BÁC XÂY GẠCH THỂ VỮA XÂY MẮC TS
- ĐẠM THANG BTCT KÉM B.V.K.C
- LỚP VỮA XÌM MẮC TS DÂY 20

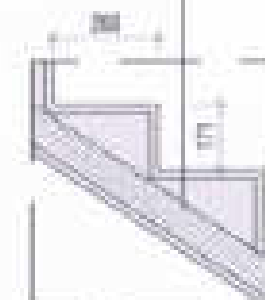

CT BÁC THANG TRỆT TL: 1/25

- BÁC THANG TRỆT - LẦU 21 BÁC
- CHIỀU NỒNG BÁC 200mm
- CHIỀU CAO TỪ BÁC 3 - BÁC 20 170mm
- CHIỀU CAO BÁC 1 100mm


CÔNG TY CỔ PHẦN PHÁT TRIỂN NHÀ VÀ ĐÔ THỊ MỚI PHƯỚC AN

THIẾT KẾ DẠ THẨM TPA



- LỚP VỮA XÌM MẮC TS DÂY 20
- BÁC XÂY GẠCH THỂ VỮA XÂY MẮC TS
- ĐẠM THANG BTCT KÉM B.V.K.C
- LỚP VỮA XÌM MẮC TS DÂY 20

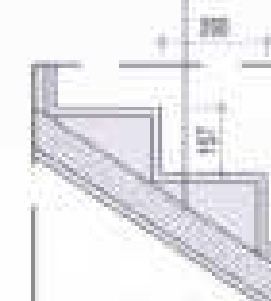

CT BÁC THANG LẦU TL: 1/15

- BÁC THANG LẦU 1 - LẦU 2 21 BÁC
- CHIỀU NỒNG BÁC 200mm
- CHIỀU CAO TỪ BÁC 3 - BÁC 20 150mm
- CHIỀU CAO BÁC 1 100mm

CHỦ ĐẦU TƯ:
CÔNG TY CỔ PHẦN ĐẦU TƯ
PHÁT TRIỂN NHÀ VÀ ĐÔ THỊ MỚI PHƯỚC AN

GIÁM ĐỐC



Trần Công Lương

CÔNG TRÌNH - KẾ HOẠCH

MÃ NHÀ KHU ĐÔ THỊ MỚI
PHƯỚC AN


ĐƠN VỊ THIẾT KẾ

CÔNG TY TNHH TƯ VẤN THIẾT KẾ XÂY DỰNG

NHẬT VỸ

ANH VỸ (CHỖ CHỮ)




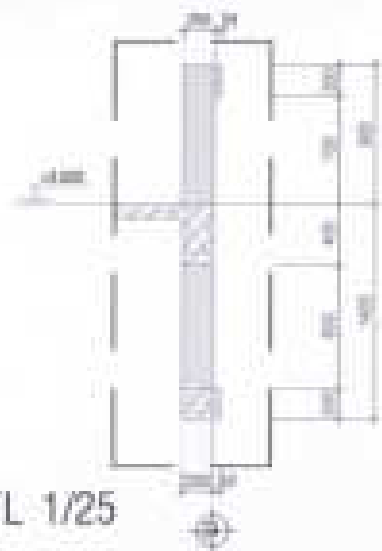

CHI TIẾT B1 TL 1/25

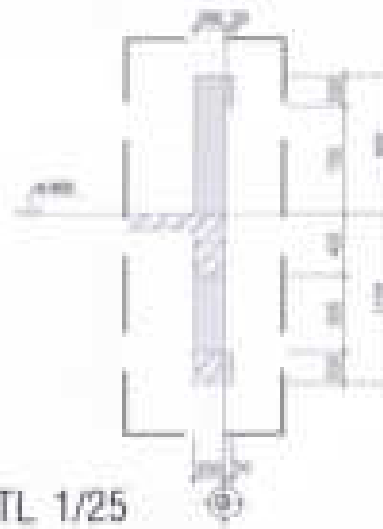

CHI TIẾT B2 TL 1/25

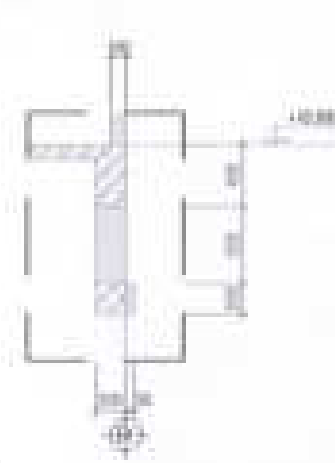


CHI TIẾT B3 TL 1/25

CHỦ ĐẦU TƯ:
CÔNG TY CỔ PHẦN ĐẦU TƯ
PHÁT TRIỂN NHÀ VÀ ĐÔ THỊ MỚI BÌNH DƯƠNG

GIÁM ĐỐC





Trần Quang Tường

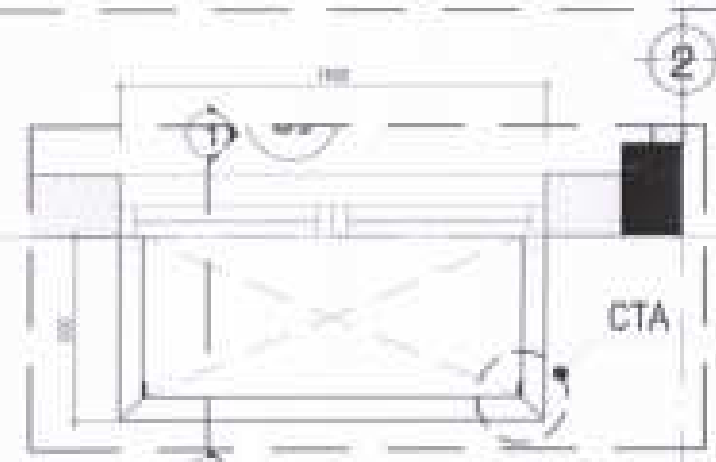

MẶT BẰNG TL 1/25

LAM NHÔM ĐỊNH HÌNH 38x75x1.2MM MÀU TRẮNG
KHOẢNG HỖ 70MM
LIÊN KẾT VỚI TƯỜNG
BĂNG BÁT THÉP + BÚ LÔNG NỖ

THÀNH LA NHÔM SỬ DỤNG MÀU TRẮNG

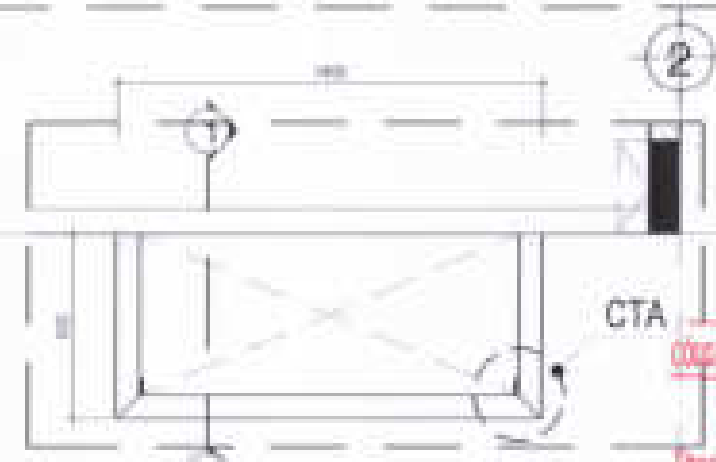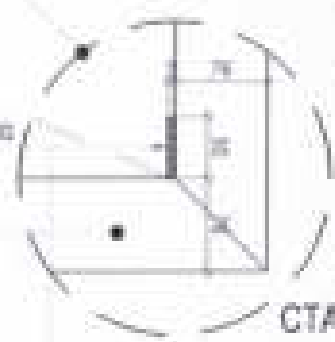

MẶT BẰNG TL 1/25

LAM NHÔM ĐỊNH HÌNH 38x75x1.2MM MÀU TRẮNG
KHOẢNG HỖ 70MM
LIÊN KẾT VỚI TƯỜNG
BĂNG BÁT THÉP + BÚ LÔNG NỖ

CÔNG TY CỔ PHẦN ĐẦU TƯ PHÁT TRIỂN NHÀ VÀ ĐÔ THỊ MỚI BÌNH DƯƠNG
THIẾT KẾ ĐÃ THẨM TRA
Theo văn bản thẩm tra số 40 / BCTTA - BDM
Ngày 15 tháng 01 năm 2022

TTV:

Lưu

Vũ Xuân Lặc

CÔNG TRÌNH - TẠM GIỚI

MÀU NHÀ KHU ĐÔ THỊ MỚI
PHƯỚC AN

ẤP PHƯỚC AN - HUYỆN BHOCH TRACH - TỈNH DONG NAI

ĐƠN VỊ THIẾT KẾ:

CÔNG TY TNHH TƯ VẤN THIẾT KẾ XÂY DỰNG



NHẬT VY


THIẾT KẾ:

NGUYỄN VĂN HÙNG
CHỦ THÍ THIẾT KẾ

THIẾT KẾ:

LÊ VĂN NGOC HUNG

CHỦ THÍ THIẾT KẾ

LÊ THANH LONG

Kiểm tra

NGUYỄN VĂN HÙNG

ĐVT: H / GHÉP / TỶ LỆ / THANG / 2022


TÊN BẢN VẼ / LƯU LƯU (CÁM 3-05) / LƯU LƯU (CÁM 5-05)

CHI TIẾT B1-B2-B3, CTL 1-2



MẶT ĐỨNG TL 1/25

CHI TIẾT LAM 1

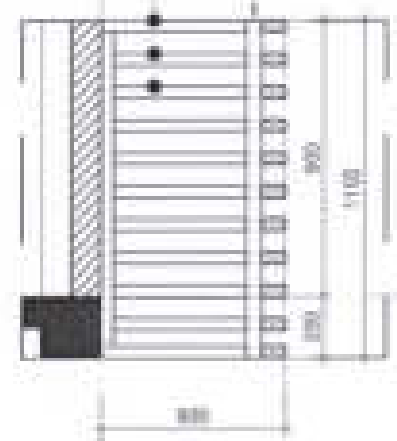


MẶT CẮT TL: 1/25

TL 1/25



MẶT ĐỨNG TL 1/25

CHI TIẾT LAM 2

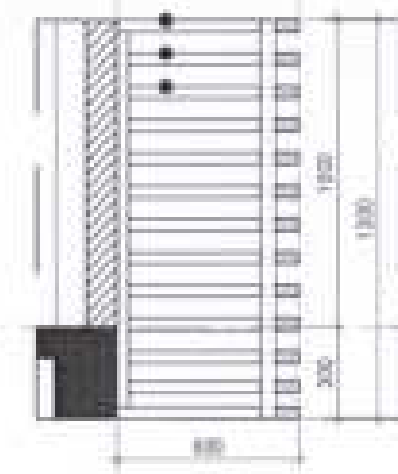

MẶT CẮT TL: 1/25

TL 1/25

GIÁM ĐỐC



Trần Quang Dương

CÔNG TRÌNH - ĐỊA ĐIỂM

MẪU NHÀ KHU ĐÔ THỊ MỚI
PHƯỚC AN


ĐƠN VỊ THIẾT KẾ

CÔNG TY TNHH TƯ VẤN THIẾT KẾ XÂY DỰNG

(Signature) NHẬT VỸ
NHẬT VỸ & C. 200

ĐƠN VỊ THIẾT KẾ

CÔNG TY TNHH TƯ VẤN THIẾT KẾ XÂY DỰNG

(Signature) ĐẶNG ĐẠNH THÀNH
ĐẶNG ĐẠNH THÀNH

THIẾT KẾ

(Signature) LÊ VĂN NGỌC HƯNG
LÊ VĂN NGỌC HƯNG

CHỈ THỊ THIẾT KẾ

(Signature) LÊ THANH LONG
LÊ THANH LONG

Kiểm tra


NGUYỄN THỊ NHƯNG

STT: 01 CHẾP: TỶ LỆ: THÁNG: 10/2021

TÊN BẢN VẼ: LỖ LỖ (CÁM 5-20)

LỖ LỖ (CÁM 5-20)


CHI TIẾT 1

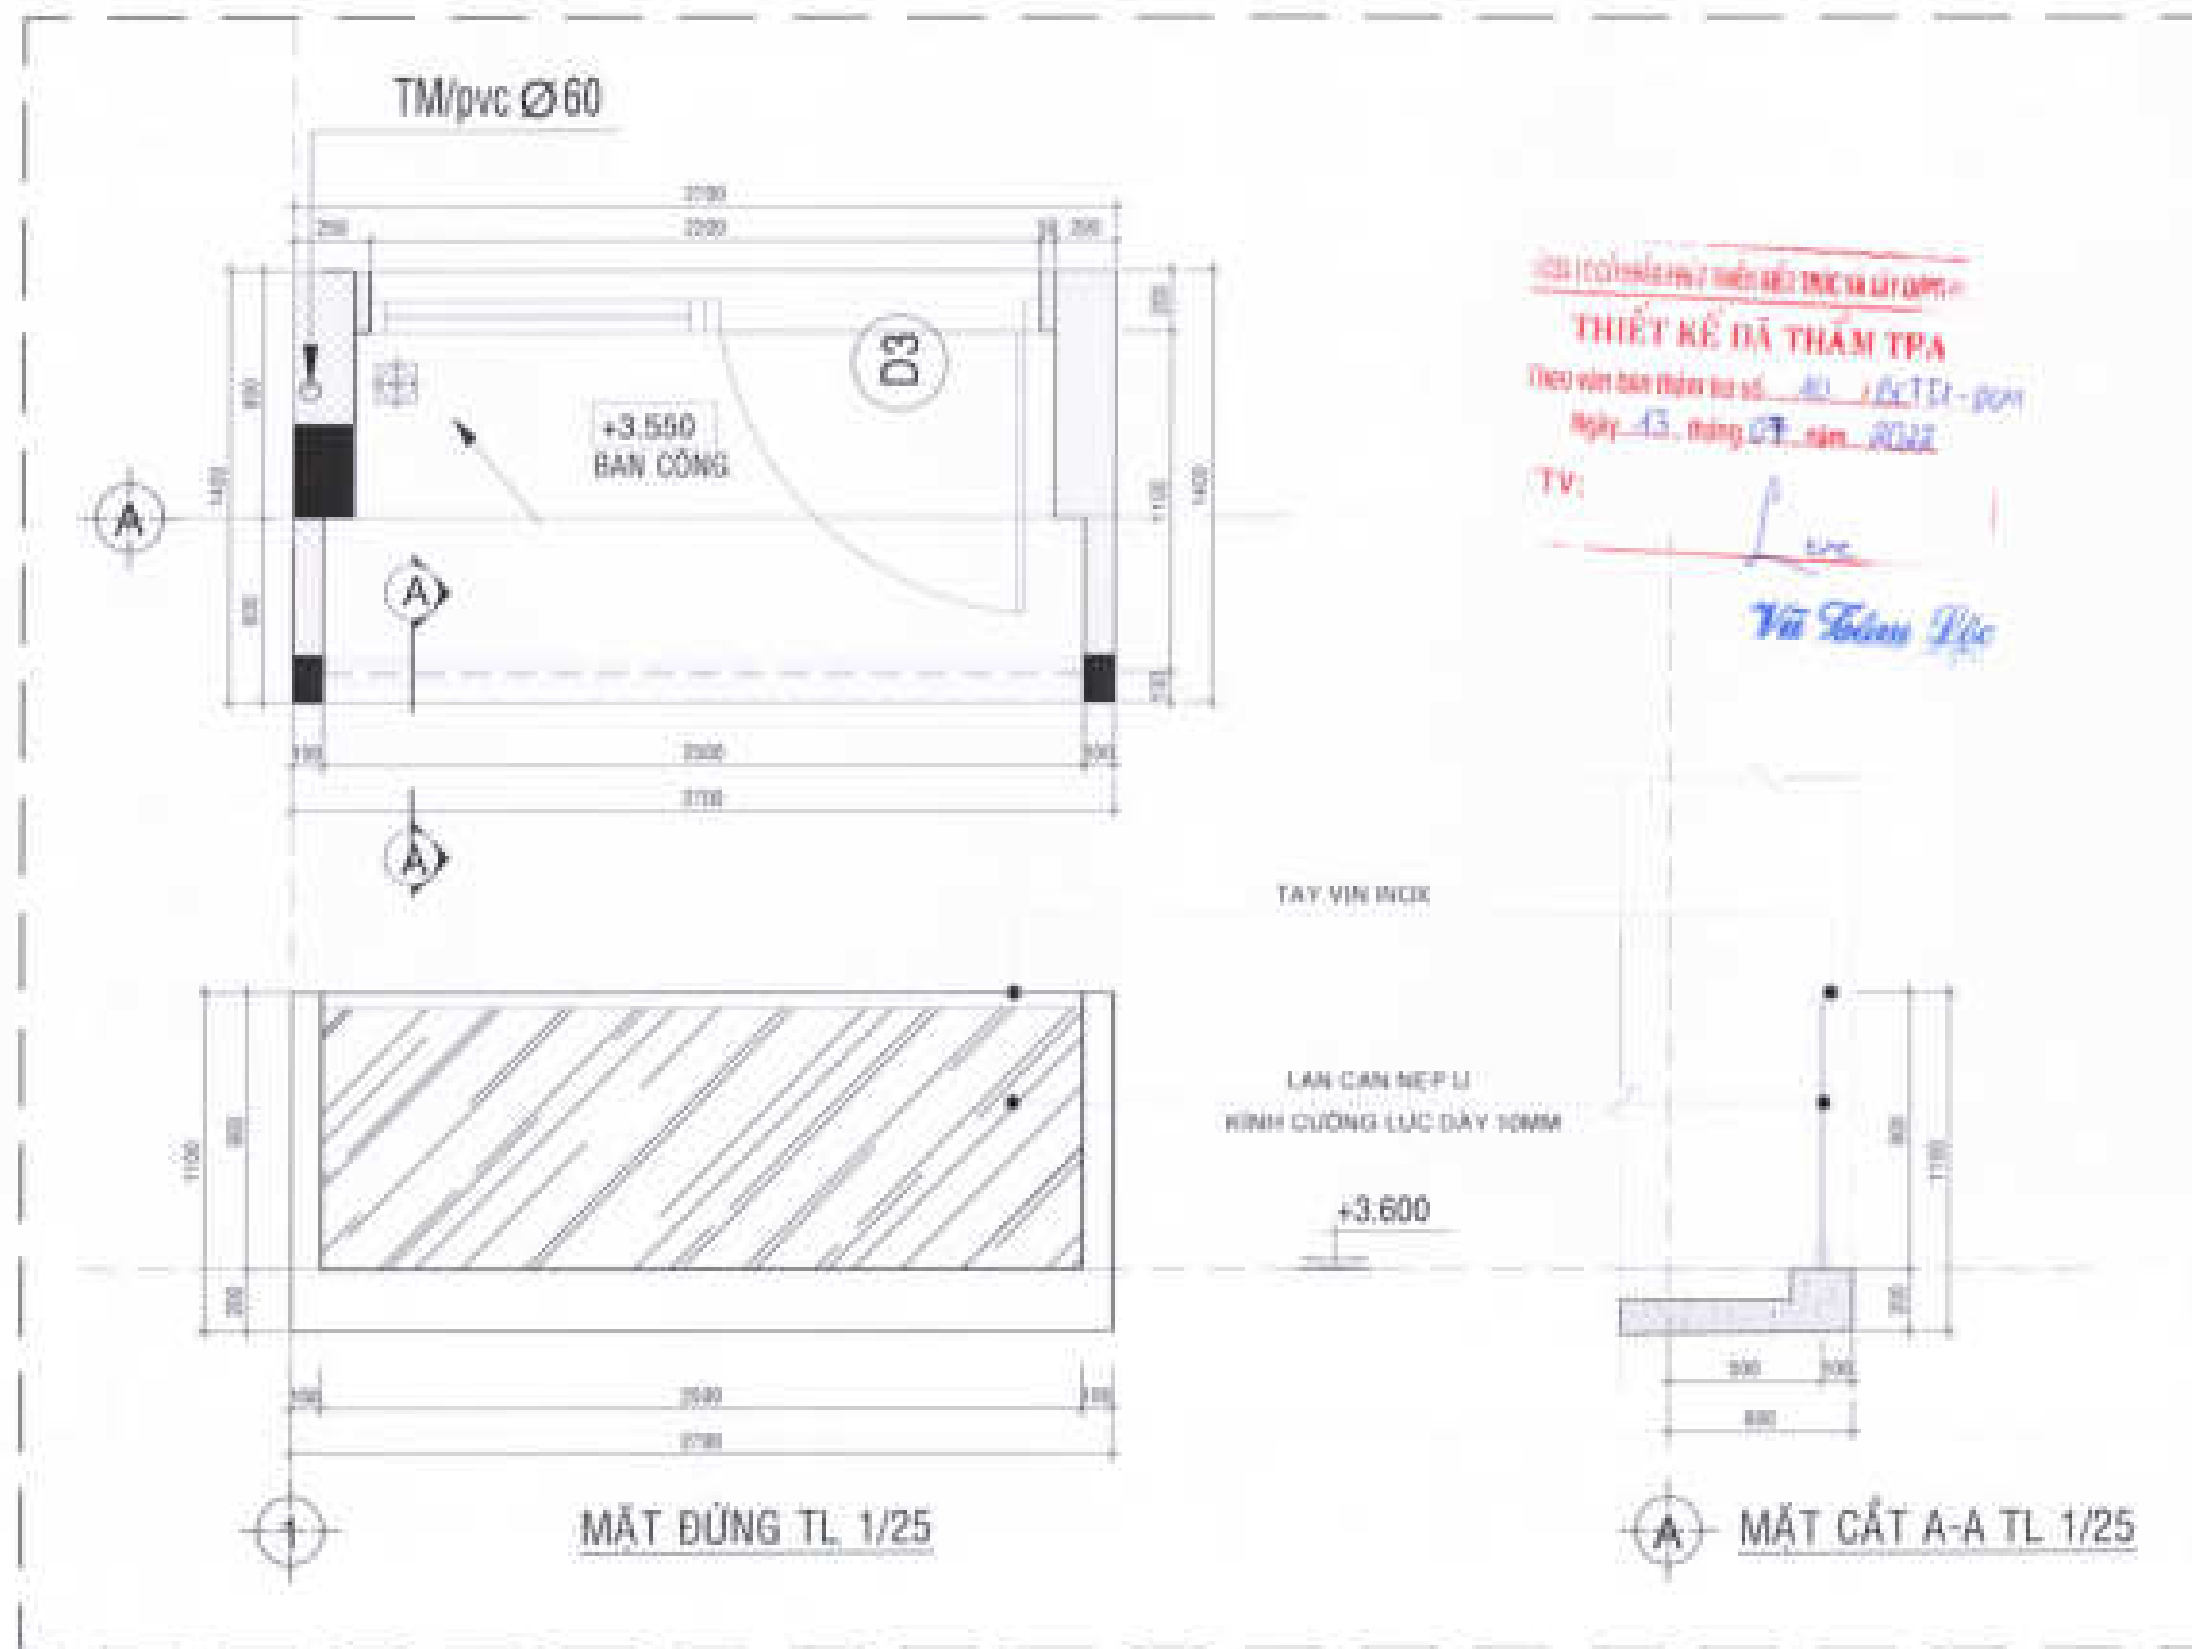

CHI TIẾT 1 TL 1/25



CHI TIẾT 3 TL: 1/25

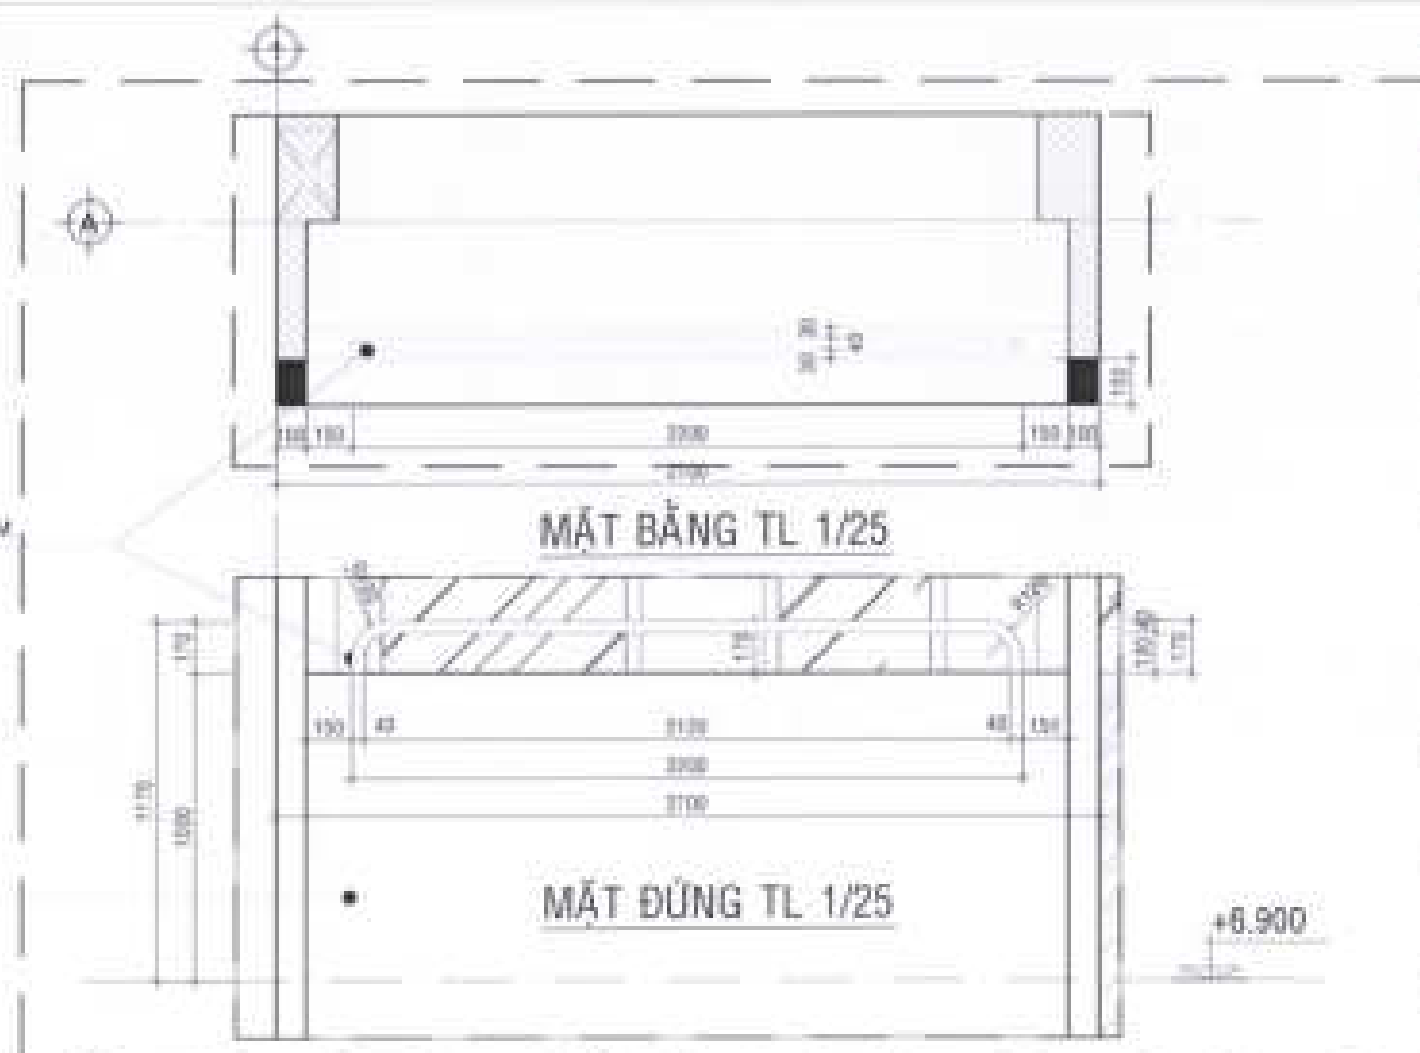

CHI TIẾT 2 TL: 1/25

TAT VIN Ø 40 DÂY 1.2MM
SƠN MÀU ĐEN

TƯỜNG SƠN TRẮNG


THIẾT KẾ VÀ THẨM TRÁ


YTV:

Vũ Xuân Lộc

CHỦ ĐẦU TƯ
CÔNG TY CỔ PHẦN ĐẦU TƯ

GIÁM ĐỐC




CÔNG TRÌNH - CHỈ DẪN

MÃ NHÀ KHU ĐÔ THỊ MỚI
PHƯỚC AN


ĐƠN VỊ THIẾT KẾ

CÔNG TY TNHH TƯ VẤN THIẾT KẾ XÂY DỰNG

AMAT VY CO., LTD

NHẬT VY

ĐƯỢC 30% CHIA SẺ QUYỀN SỬ DỤNG ĐẤT LẬP, 70% CHIA SẺ QUYỀN SỬ DỤNG

GIÁM ĐỐC

CHỖ THÁNG 11/2022
DANG PHAN THANH

THIẾT KẾ

LÊ VĂN HỒNG HƯNG

CHỖ THÁNG 11/2022

LÊ THANH LONG


KIỂM TRA

NGUYỄN THỊ HƯƠNG

TT: M CHẾP: TỶ LỆ: THANG: 1/25

TÊN BẢN VẼ: LỘ LƯỚI (CÁN 1-20)
LỘ LƯỚI (CÁN 1-20)

CHI TIẾT 2-3

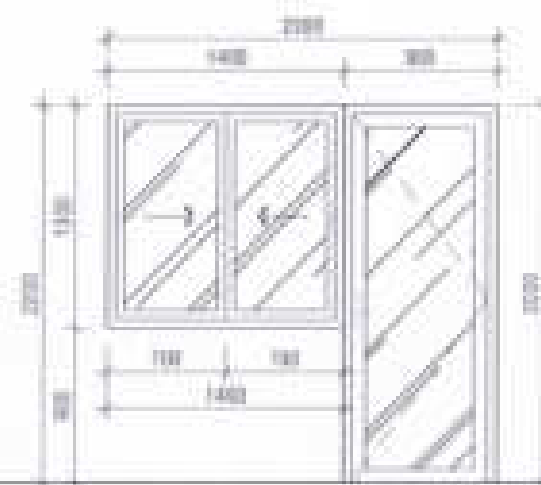

- LƯU Ý:
- LẮT DÂY KÍNH THUỘC CỬA PHẢI ĐO KIỂM TRA THỰC TẾ TẠI CÔNG TRƯỜNG
 - LƯU Ý VỊ THÍ CỦA THIÊN MẶT BẰNG CÔNG TRÌNH ĐỂ SÀN XÂY CỬA
 - CÁC CỬA ĐI HỒ MẶT SÀN HOÀN THIỆN 10 mm
 - TẮT CẢ CÁC CỬA ĐI PHẢI LƯU CỬA CHÌM VÀ MỐC CHỐT GIỮ CỬA KINH MỎ
 - TẮT CẢ CÁC CỬA CÓ HỆ NHÔM LÀ 10mm, DÂY 1x1.5mm (CỬA ĐI), DÂY 1x1.2mm (CỬA ĐỒ)
 - KÍNH TRẮNG CL DÂY 8MM
 - BẢNG THỐNG KẾ CỬA ĐI CHỈ ÁP DỤNG CHO 1 CĂN HỘ

CHỦ ĐẦU TƯ:
CÔNG TY CỔ PHẦN ĐẦU TƯ
PHÁT TRIỂN NHÀ VÀ ĐÔ THỊ MỚI PHƯỚC AN

GIÁM ĐỐC

Trần Quang Phương

HẸP HIỆU	(B)
KÍCH THƯỚC	1400 x 2100 (RỘNG x CAO)
LOẠI CỬA	CỬA ĐI 2 CẢNH MỎ
VẬT LIỆU	CỬA KÍNH KHLANG NHÔM
SỐ LƯỢNG	01

HẸP HIỆU	(C)
KÍCH THƯỚC	2300 x 1400 (RỘNG x CAO)
LOẠI CỬA	CỬA NH 1 CẢNH + CỬA ĐỒ 2 CẢNH LƯM
VẬT LIỆU	CỬA KÍNH KHLANG NHÔM
SỐ LƯỢNG	01

CÔNG TY CỔ PHẦN ĐẦU TƯ PHÁT TRIỂN NHÀ VÀ ĐÔ THỊ MỚI PHƯỚC AN

THIẾT KẾ DẪN THẨM TRA

Thao vấn ban thẩm tra số 40 / BCTTA - DTM

Ngày 15 tháng 07 năm 2022

TTV: *Lưu Vũ Tâm Lạc*

CÔNG TRÌNH - GIA ĐÌNH

MẪU NHÀ KHU ĐÔ THỊ MỚI PHƯỚC AN

Xã Phước An - Huyện Phước Trạch - Tỉnh Đồng Nai



ĐƠN VỊ THIẾT KẾ:

CÔNG TY TNHH TƯ VẤN THIẾT KẾ XÂY DỰNG

NHẬT VY

ANAT PT CO., LTD


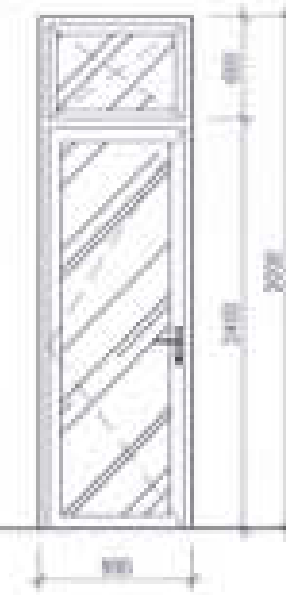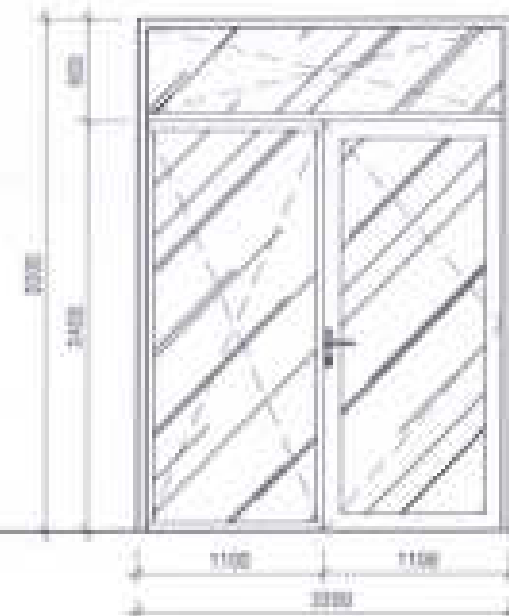

HẸP HIỆU	(D)
KÍCH THƯỚC	2200 x 2100 (RỘNG x CAO)
LOẠI CỬA	CỬA NH 1 CẢNH MỎ + CẢNH CỎ (NHÔM)
VẬT LIỆU	CỬA KÍNH KHLANG NHÔM
SỐ LƯỢNG	01

HẸP HIỆU	(E)
KÍCH THƯỚC	900 x 2100 (RỘNG x CAO)
LOẠI CỬA	CỬA NH 1 CẢNH MỎ
VẬT LIỆU	CỬA KÍNH KHLANG NHÔM
SỐ LƯỢNG	01

THIẾT KẾ

LE VĂN NGỌC HƯNG

CHỈ TRỊ THIẾT KẾ:

LE THANH LONG





Kiểm tra:


NGUYỄN THỊ HUỆNG

ĐY: 11 / CHẾP / TỶ LỆ / THANG: 1:100


TÊN BẢN VẼ: **LỘ LẬP CỬA S-BH**
LỘ LẬP (CẢM S-07)

CHI TIẾT CỬA ĐI

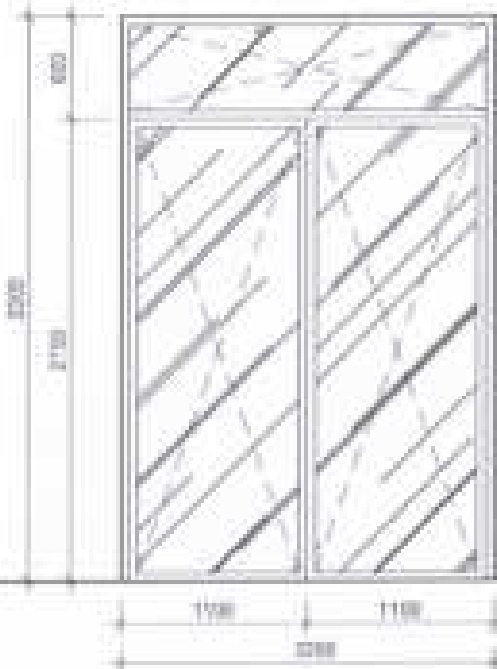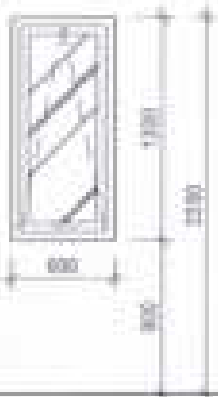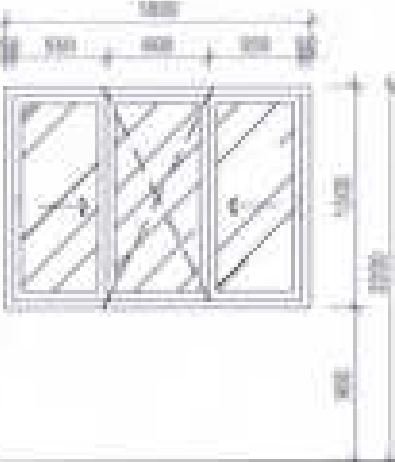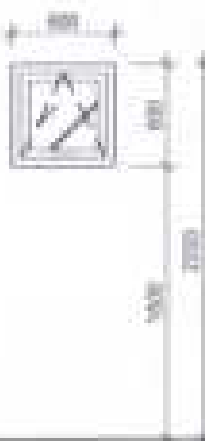 SAN HOAN THIEN						LƯU Ý - TẤT CẢ KÍCH THƯỚC CỦA PHẢI ĐO HIỂM TRẠ THỰC TẾ TẠI CÔNG TRƯỜNG - LƯU Ý VỊ TRÍ CỦA THIÊN MẶT BẮNG CÔNG TRÌNH ĐỂ SẢN XUẤT CỬA - CÁC CỬA ĐI HỒ MẶT SÀN HOÀN THIÊN 10 mm - TẤT CẢ CÁC CỬA ĐI PHẢI CÓ CỤC CHÂN VÀ MỐC CHỐT ĐỂ CỬA KHÍ MỖ - TẤT CẢ CÁC CỬA CÓ HỆ NHÔM LÀ 55mm, DÂY ---1.6mm (CỬA ĐÓ DÂY ---1.2mm / CỬA SỢT) - KÍNH TRẮNG CL DÂY 6MM - SẢN THỐNG KẾ CỬA ĐI CHỈ ÁP DỤNG CHO 1 CÁN HỒ	CHỖ ĐẦU TƯ CÔNG TY CỔ PHẦN ĐẦU TƯ PHÁT TRIỂN NHÀ VÀ ĐÔ THỊ HƯNG SÀI GÒN GIÁM ĐỐC  <i>Trần Quang Tường</i>																																					
<table><tr><td>KÝ HIỆU</td><td>(31)</td></tr><tr><td>KÍCH THƯỚC</td><td>2100 x 1700 (PHÒNG + CÁCH)</td></tr><tr><td>LOẠI CỬA</td><td>KHUNG KÍNH CỐ ĐỊNH</td></tr><tr><td>VẬT LIỆU</td><td>CỬA KÍNH KHUNG NHÔM</td></tr><tr><td>SỐ LƯỢNG</td><td>01</td></tr></table>		KÝ HIỆU	(31)	KÍCH THƯỚC	2100 x 1700 (PHÒNG + CÁCH)		LOẠI CỬA	KHUNG KÍNH CỐ ĐỊNH	VẬT LIỆU	CỬA KÍNH KHUNG NHÔM	SỐ LƯỢNG	01	<table><tr><td>KÝ HIỆU</td><td>(32)</td></tr><tr><td>KÍCH THƯỚC</td><td>1700 x 1700 (PHÒNG + CÁCH)</td></tr><tr><td>LOẠI CỬA</td><td>CỬA SỔ 1 CÁCH LẮT</td></tr><tr><td>VẬT LIỆU</td><td>CỬA KÍNH KHUNG NHÔM</td></tr><tr><td>SỐ LƯỢNG</td><td>01</td></tr></table>		KÝ HIỆU	(32)	KÍCH THƯỚC	1700 x 1700 (PHÒNG + CÁCH)	LOẠI CỬA	CỬA SỔ 1 CÁCH LẮT	VẬT LIỆU	CỬA KÍNH KHUNG NHÔM	SỐ LƯỢNG	01	<table><tr><td>KÝ HIỆU</td><td>(33)</td></tr><tr><td>KÍCH THƯỚC</td><td>1700 x 2100 (PHÒNG + CÁCH)</td></tr><tr><td>LOẠI CỬA</td><td>CỬA SỔ 2 CÁCH LẮT</td></tr><tr><td>VẬT LIỆU</td><td>CỬA KÍNH KHUNG NHÔM</td></tr><tr><td>SỐ LƯỢNG</td><td>01</td></tr></table>		KÝ HIỆU	(33)	KÍCH THƯỚC	1700 x 2100 (PHÒNG + CÁCH)	LOẠI CỬA	CỬA SỔ 2 CÁCH LẮT	VẬT LIỆU	CỬA KÍNH KHUNG NHÔM	SỐ LƯỢNG	01	CÔNG TRÌNH - DỰ ÁN MÀU NHÀ KHU ĐÔ THỊ MỚI PHƯỚC AN KH. PHƯỚC AN - KHU VỰC TRẠCH - TỈNH HỒNG LÃI ĐƠN VỊ THIẾT KẾ CÔNG TY TNHH TƯ VẤN THIẾT KẾ XÂY DỰNG  NHẬT VY ANHT VY 04170 ĐẠI DIỆN CÔNG TY TNHH TƯ VẤN THIẾT KẾ XÂY DỰNG THIẾT KẾ  THIẾT KẾ LÊ VĂN HỒNG HƯNG CHỖ TRƯ THIẾT KẾ  LÊ THANH LONG Kiểm tra:  NGUYỄN THỊ NHUNG <table><tr><td>STT</td><td>IS</td><td>CHẾP</td><td>TỶ LỆ</td><td>THÁNG</td><td>2024</td></tr></table> TÊN BẢN VẼ LỖ LƯỚI CÁN 5-28/ LỖ LƯỚI CÁN 5-37/ CHI TIẾT CỦA SỐ		STT	IS	CHẾP	TỶ LỆ	THÁNG	2024
KÝ HIỆU	(31)	
KÍCH THƯỚC	2100 x 1700 (PHÒNG + CÁCH)	
LOẠI CỬA	KHUNG KÍNH CỐ ĐỊNH	
VẬT LIỆU	CỬA KÍNH KHUNG NHÔM	
SỐ LƯỢNG	01	
KÝ HIỆU	(32)	
KÍCH THƯỚC	1700 x 1700 (PHÒNG + CÁCH)	
LOẠI CỬA	CỬA SỔ 1 CÁCH LẮT	
VẬT LIỆU	CỬA KÍNH KHUNG NHÔM	
SỐ LƯỢNG	01	
KÝ HIỆU	(33)	
KÍCH THƯỚC	1700 x 2100 (PHÒNG + CÁCH)	
LOẠI CỬA	CỬA SỔ 2 CÁCH LẮT	
VẬT LIỆU	CỬA KÍNH KHUNG NHÔM	
SỐ LƯỢNG	01	
STT	IS	CHẾP	TỶ LỆ	THÁNG	2024																																							
 SAN HOAN THIEN						CÔNG TY CỔ PHẦN PHÁT TRIỂN NHÀ VÀ ĐÔ THỊ HƯNG SÀI GÒN THIẾT KẾ ĐÁNH GIÁ THẨM TRA Thao van ban đánh giá số: <u>40</u> / SCTĐA - DOM Ngày: <u>15</u> tháng <u>07</u> năm <u>2024</u> TTV:  <i>Vũ Tâm Lộc</i>																																						
<table><tr><td>KÝ HIỆU</td><td>(34)</td></tr><tr><td>KÍCH THƯỚC</td><td>1700 x 1700 (PHÒNG + CÁCH)</td></tr><tr><td>LOẠI CỬA</td><td>CỬA SỔ 2 CÁCH (2 CÁCH LẮT, 1 CÁCH CỐ ĐỊNH)</td></tr><tr><td>VẬT LIỆU</td><td>CỬA KÍNH KHUNG NHÔM</td></tr><tr><td>SỐ LƯỢNG</td><td>02</td></tr></table>		KÝ HIỆU	(34)	KÍCH THƯỚC	1700 x 1700 (PHÒNG + CÁCH)	LOẠI CỬA	CỬA SỔ 2 CÁCH (2 CÁCH LẮT, 1 CÁCH CỐ ĐỊNH)	VẬT LIỆU	CỬA KÍNH KHUNG NHÔM	SỐ LƯỢNG	02	<table><tr><td>KÝ HIỆU</td><td>(35)</td></tr><tr><td>KÍCH THƯỚC</td><td>1700 x 600 (PHÒNG + CÁCH)</td></tr><tr><td>LOẠI CỬA</td><td>CỬA SỔ 1 CÁCH LẮT</td></tr><tr><td>VẬT LIỆU</td><td>CỬA KÍNH KHUNG NHÔM</td></tr><tr><td>SỐ LƯỢNG</td><td>02</td></tr></table>		KÝ HIỆU	(35)	KÍCH THƯỚC	1700 x 600 (PHÒNG + CÁCH)	LOẠI CỬA	CỬA SỔ 1 CÁCH LẮT	VẬT LIỆU	CỬA KÍNH KHUNG NHÔM	SỐ LƯỢNG	02	<table><tr><td>KÝ HIỆU</td><td>(36)</td></tr><tr><td>KÍCH THƯỚC</td><td>600 x 1700 (PHÒNG + CÁCH)</td></tr><tr><td>LOẠI CỬA</td><td>CỬA SỔ 1 CÁCH LẮT</td></tr><tr><td>VẬT LIỆU</td><td>CỬA KÍNH KHUNG NHÔM</td></tr><tr><td>SỐ LƯỢNG</td><td>02</td></tr></table>		KÝ HIỆU	(36)	KÍCH THƯỚC	600 x 1700 (PHÒNG + CÁCH)	LOẠI CỬA	CỬA SỔ 1 CÁCH LẮT	VẬT LIỆU	CỬA KÍNH KHUNG NHÔM	SỐ LƯỢNG	02									
KÝ HIỆU	(34)	
KÍCH THƯỚC	1700 x 1700 (PHÒNG + CÁCH)	
LOẠI CỬA	CỬA SỔ 2 CÁCH (2 CÁCH LẮT, 1 CÁCH CỐ ĐỊNH)	
VẬT LIỆU	CỬA KÍNH KHUNG NHÔM	
SỐ LƯỢNG	02	
KÝ HIỆU	(35)	
KÍCH THƯỚC	1700 x 600 (PHÒNG + CÁCH)	
LOẠI CỬA	CỬA SỔ 1 CÁCH LẮT	
VẬT LIỆU	CỬA KÍNH KHUNG NHÔM	
SỐ LƯỢNG	02	
KÝ HIỆU	(36)	
KÍCH THƯỚC	600 x 1700 (PHÒNG + CÁCH)	
LOẠI CỬA	CỬA SỔ 1 CÁCH LẮT	
VẬT LIỆU	CỬA KÍNH KHUNG NHÔM	
SỐ LƯỢNG	02	

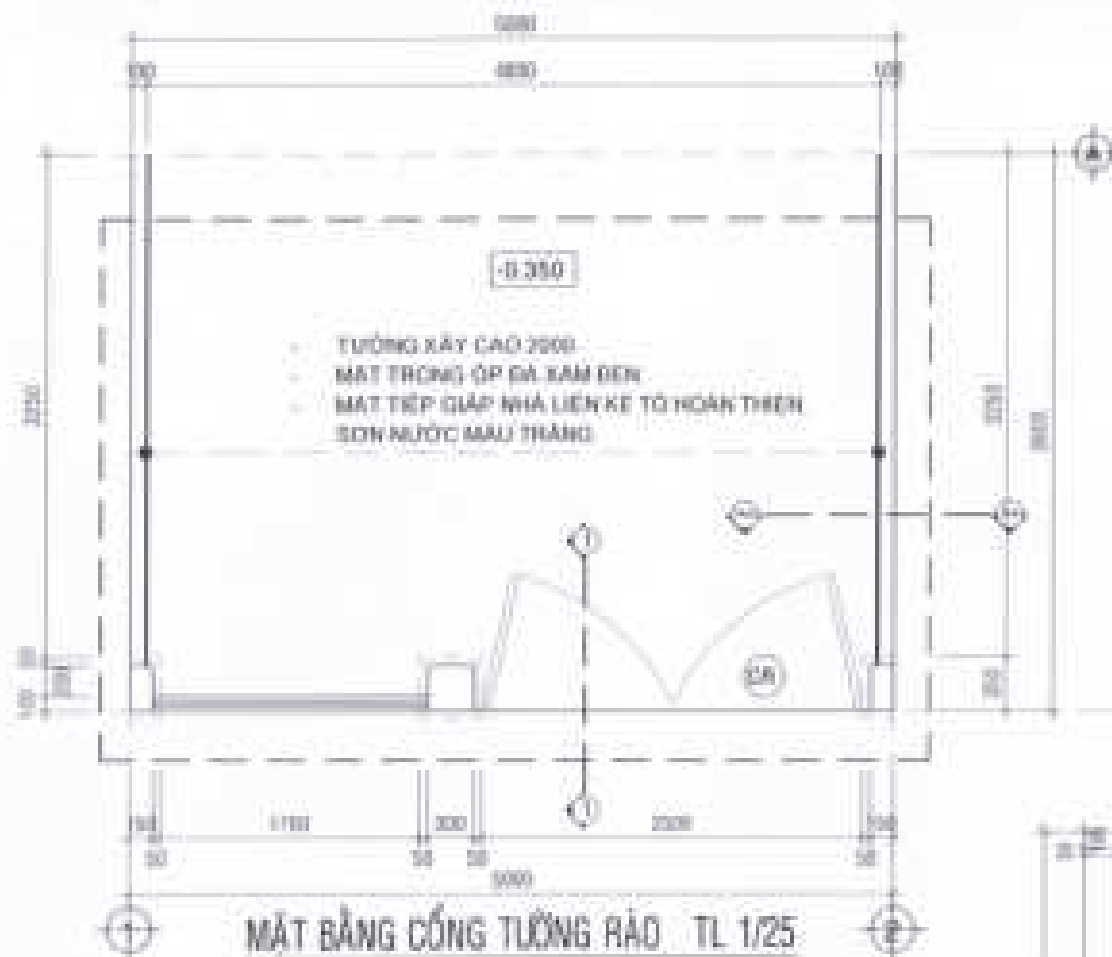

- LƯU Ý:
- Tất cả các kích thước đều phải đo thực tế tại công trình.
 - Cửa cổng hở mặt nền hoàn thiện tối thiểu 50mm.
 - Cửa cổng phải có bít khóa và chốt đóng mặt trong.
 - Tay vịn cửa gắn hai mặt trong và ngoài.
 - Cửa cổng sử dụng bản lề trục xoay.
 - Đá ốp phải dùng keo chuyên dụng.
 - Tường rào Sân sau Xây tô sơn nước (không ốp đá) H=2000.
 - Hoàn thiện sơn nước (trắng) tất cả mặt bên không tiếp giáp với căn bên kế.

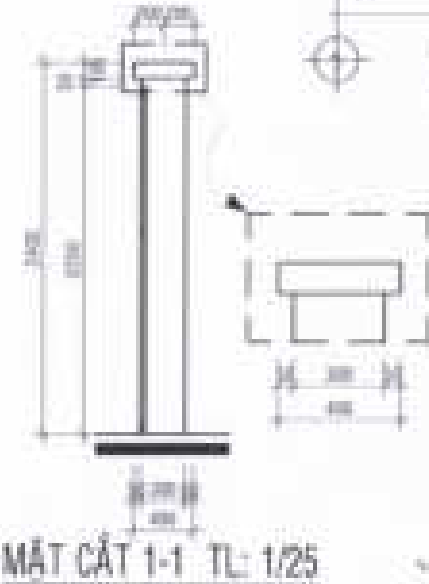

MẶT ĐÚNG CỔNG TƯỜNG RÀO TL 1/25

(CHỈ DÙNG MẶT NẾU THIẾT KẾ BÊN TRONG)

THIẾT KẾ ĐÃ THẨM TRA

Theo văn bản thẩm tra số 40/LC.TP-TANVN SÁT HỘP 13x28x1.4 HỘ SỔNH

SƠN MÀU XAM ĐEN

Ngày 15 tháng 07 năm 2022

TTV:

Tư Xám Lập

BẢN LỀ THỰC XÂY

SÁT HỘP 13x28x1.4 HỘ SỔNH


SƠN MÀU XAM ĐEN

SÁT HỘP 13x28x1.4 HỘ SỔNH


SƠN MÀU XAM ĐEN

SÁT HỘP 13x28x1.4 HỘ SỔNH

SƠN MÀU XAM ĐEN

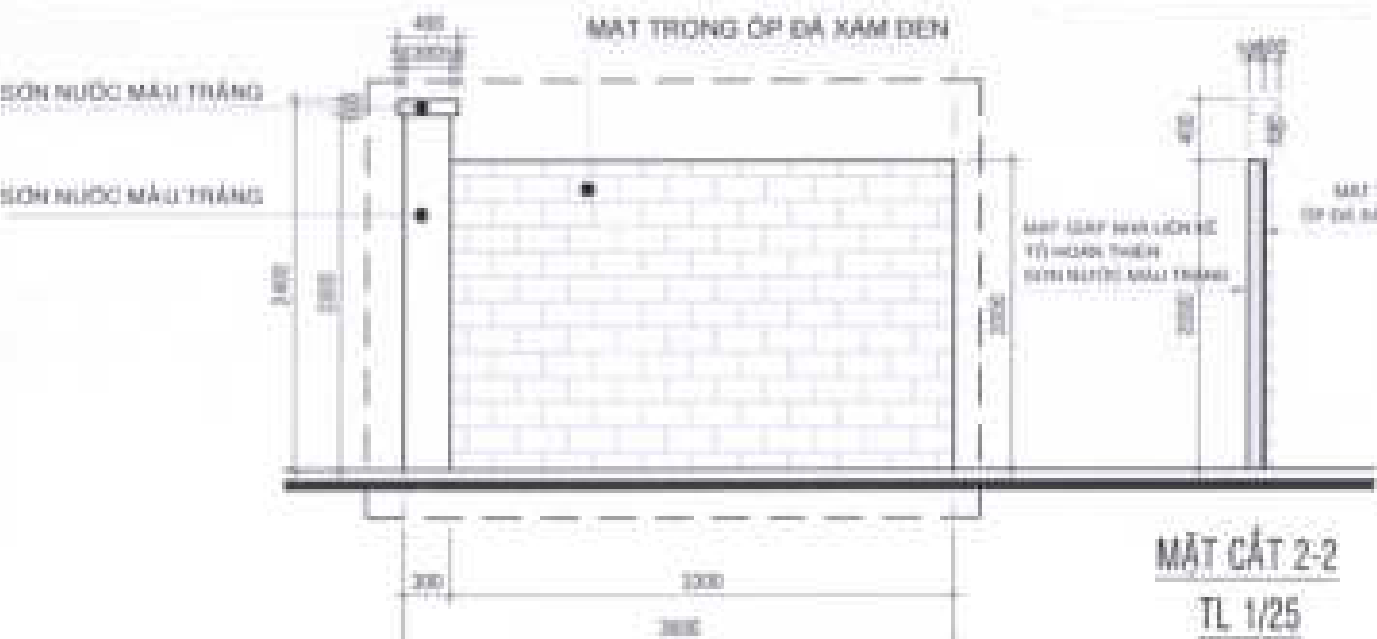

MẶT ĐÚNG BÊN CHI TIẾT TƯỜNG RÀO TL 1/25

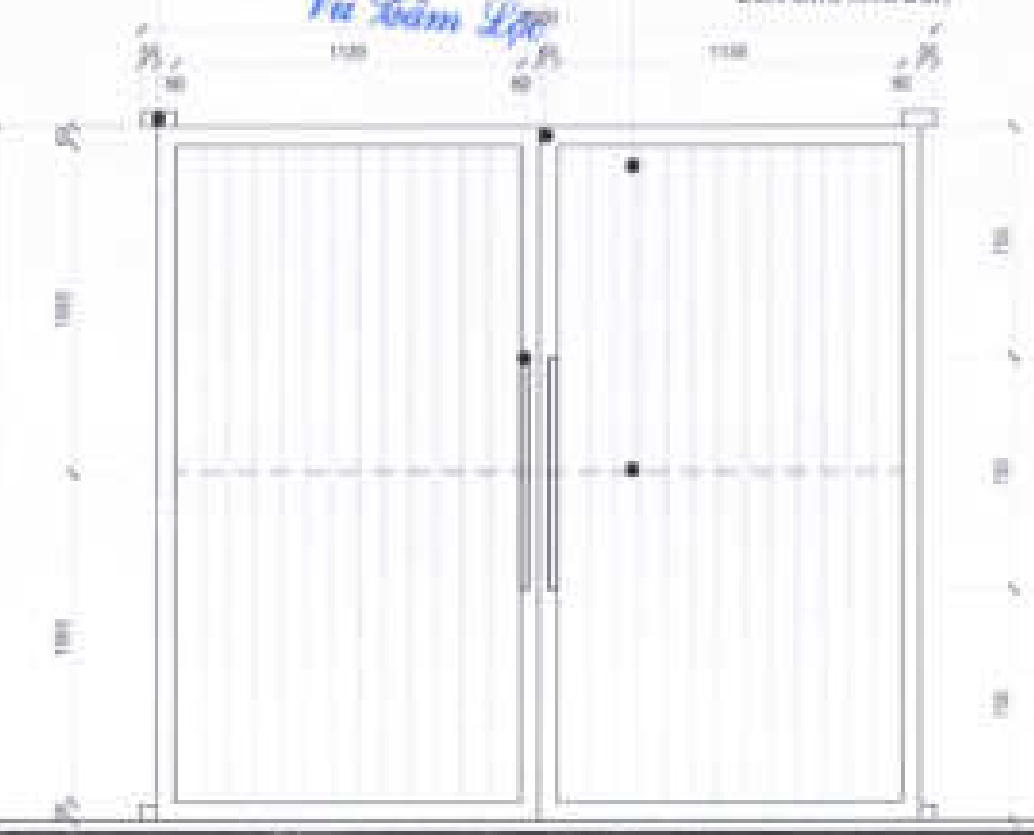

MẶT ĐÚNG CHI TIẾT CỔNG RÀO TL 1/25

CHỖ ĐẤU TỰ:
CÔNG TY CỔ PHẦN ĐẦU TƯ
PHÁT TRIỂN NHÀ VÀ ĐÔ THỊ HƯNG SÀI GÒN

GIÁM ĐỐC



Trần Quang Dương

CÔNG TRÌNH: ĐA DẠNG

MÀU NHÀ KHU ĐÔ THỊ MỚI
PHƯỚC AN


ĐƠN VỊ THIẾT KẾ

CÔNG TY TNHH TƯ VẤN THIẾT KẾ XÂY DỰNG

PHẠM VĂN QUANG

NHẬT VY



THIẾT KẾ

LÊ VĂN HỒNG HUNG

CHỦ TRƯỞNG THIẾT KẾ

LÊ THÀNH LÔNG

KIỂM TRA

NGUYỄN THỊ HƯƠNG

SỐ T: 11 CHẾP: 1 FILE: 1 THÁNG: 2022

TÊN BẢN VẼ: LỘ LƯỚI (CÁM 3-20)

LỖ LƯỚI (CÁM 3-20)

CHI TIẾT CỔNG TƯỜNG RÀO

PHẦN KẾT CẤU

DANH MỤC BẢN VẼ KẾT CẤU

[illegible]

GHI CHÚ TỔNG QUÁT BÊTÔNG

1. TIÊU CHUẨN THIẾT KẾ (VIỆT NAM)

- TCVN 358-2005 : KẾT CẤU BÊTÔNG & BÊTÔNG CỐT THÉP
- TCVN 2737-1985 : TẢI TRỌNG VÀ TÁC ĐỘNG
- TIÊU CHUẨN THIẾT KẾ NỀN NHÀ VÀ CÔNG TRÌNH TCVN 45 - 78


2. MẠC BÊTÔNG (M)

- MẠC BÊTÔNG MÔNG - CỘT - DÀ KIẾNG : MẠC 250
- MẠC BÊTÔNG CHO CÁC LOẠI CẤU KIỆN KHÁC : MẠC 250
- MẠC BÊTÔNG LỚT ĐÁ 1x2 : MẠC 100

3. LỚP BÊTÔNG BẢO VỆ CỐT THÉP

- 70mm : ĐỐI VỚI MÔNG
- 30mm ĐỐI VỚI DẦM CAO ĐỘ NẪM DƯỚI LỚP ĐẤT
- 20mm ĐỐI VỚI DẦM CAO ĐỘ KHÔNG TIẾP XÚC LỚP ĐẤT
- 15mm ĐỐI VỚI SÀN KHÔNG TIẾP XÚC VỚI ĐẤT
- 20mm ĐỐI VỚI SÀN TIẾP XÚC VỚI ĐẤT

4. KÍ HIỆU

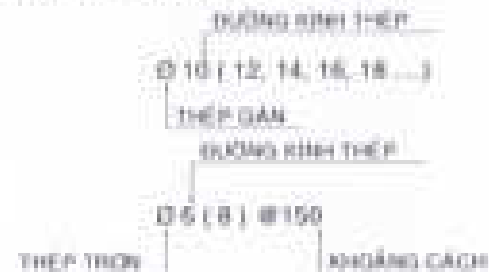

4. CỐT THÉP SỬ DỤNG CHO DỰ ÁN NÀY

- THÉP Ø=10 : $R_s = 2800 \text{ Kg/cm}^2$
- THÉP Ø=8,8 : $R_s = 2000 \text{ Kg/cm}^2$
- TẤT CẢ CÁC MỐI NỐI ĐỀU NỐI SƠ LÊ NHAU
- CHIỀU DÀI ĐOẠN NỐI THÉP : $L = 300$
- CHIỀU DÀI ĐOẠN NƠI THÉP : $L = 350$

5. ĐẤT NỀN VÀ ĐÁY MÔNG

- ĐẤT NỀN DƯỚI SÀN VÀ ĐÁY MÔNG PHẢI ĐƯỢC ĐÁM CHÁT BẰNG MÂY ĐÁM CỐ ĐỘNG CỐ ; HẸ SỐ K = 0,85)

6. MỐI NỐI THÉP

- VỊ TRÍ MỐI NỐI PHẢI XEN KẼ NHAU. TỈ LỆ PHẦN TRĂM SỐ THÉP ĐƯỢC NỐI TẠI MỘT VỊ TRÍ ĐƯỢC CHO NHƯ SAU :
- TẠI VÙNG CHỊU KÉO : < 25%
- TẠI VÙNG CHỊU NÉN : < 50%

CHỖ CỐT THÉP PHẢI NỐI KẾT NỐI NHƯ SAU :

THIẾT KẾ DẦM THẨM TRÁ

Thay vào bản thiết kế có 40 / BỐTÁ - ĐCM

Ngày 11 tháng 07 năm 2021


TTV:

Lưu

CHI TIẾT GIA CƯỜNG THÉP


Vũ Lâm Dự

CẤU TẠO LỖ XUYÊN SÀN - DẦM

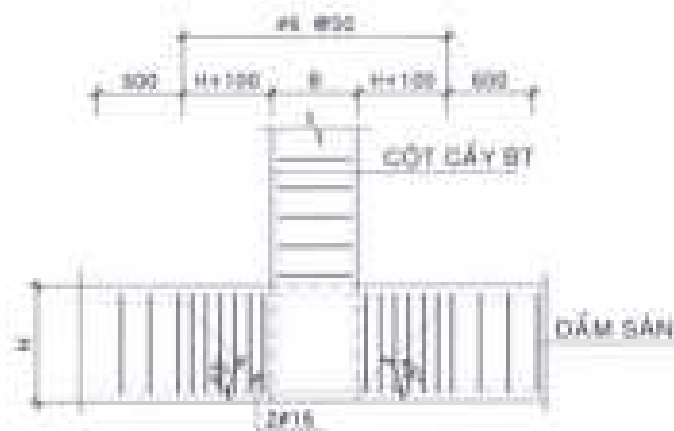


CHI TIẾT GIA CƯỜNG THÉP
TẠI VỊ TRÍ CẤY CỘT TRÊN DẦM

TL: 1/20

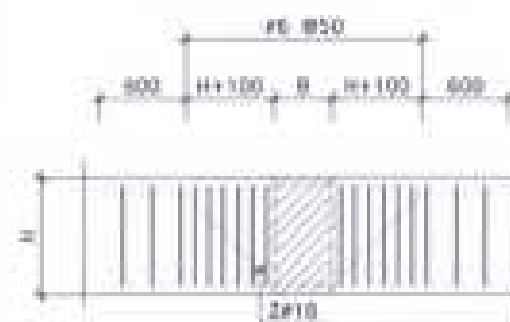

CHI TIẾT GIA CƯỜNG THÉP
TẠI VỊ TRÍ DẦM GIAO NHAU

TL: 1/20

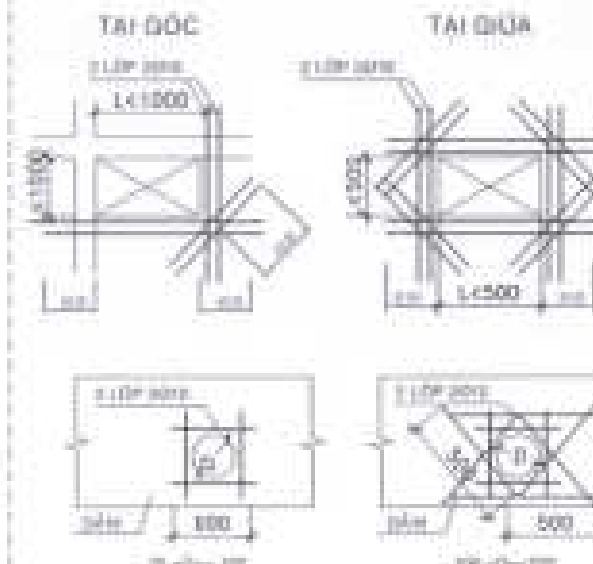

CHỦ ĐẦU TƯ
CÔNG TY CỔ PHẦN ĐẦU TƯ
PHÁT TRIỂN NHÀ VÀ CỔ THỊ HỒ SÀI GÒN

GIÁM ĐỐC



Trần Quang Dương

CÔNG TRÌNH - ĐỊA ĐIỂM

MÁU NHÀ KHU DÔ THỊ MỚI
PHƯỚC AN

SÀ PHƯỚC AN - HUYỆN NHƠN TRẠCH - THỊ SÀI GÒN

ĐƠN VỊ THIẾT KẾ

CÔNG TY TNHH TƯ VẤN THIẾT KẾ XÂY DỰNG

PHẠM VĂN CẢNH
NHẬT VY
NHẬT VY (CH. 1/20)

GIÁM ĐỐC
ĐẠI PHẢN THÁNH

THIẾT KẾ

NGUYỄN VĂN CẢNH

CHỈ THỊ THIẾT KẾ

VỠ VĂN LỘC

Kiểm tra

NGUYỄN THỊ HUỆNG

STT. 01 / 01 / 2021

TÊN BẢN VẼ

LỖ LỖ (CÁI 1/20)

LỖ LỖ (CÁI 1/20)

QUY ĐỊNH KỸ THUẬT

CHI TIẾT UỐN THÉP

- ĐỐI VỚI THÉP GAI (A1, A2) KHÔNG CẦN BỀ MỐC
- ĐỐI VỚI THÉP TRƠN PHẢI BỀ MỐC THEO QUY ĐỊNH SAU:

+ BỀ CÔNG VÒNG TRƠN

+ BỀ CÔNG MỘT GÓC 45°

+ BỀ CÔNG MỘT GÓC 90°

- CHIỀU DÀI NGÂM VÀ NỐI THÉP TRONG BÊ TÔNG

• ĐỐI VỚI THÉP TRƠN (A1): $l_{ng} = 40 \cdot \phi$

• ĐỐI VỚI THÉP GAI


THÉP TRONG VÙNG CHỊU KÉO: $l_{ng} = 35\phi$

THÉP TRONG VÙNG CHỊU NÉN: $l_{ng} = 30\phi$

• VỊ TRÍ NỐI THÉP DỌC CỦA DẪM PHẢI NẸM TRONG VÙNG CHỊU NÉN



CẤU TẠO NÚT KHUNG

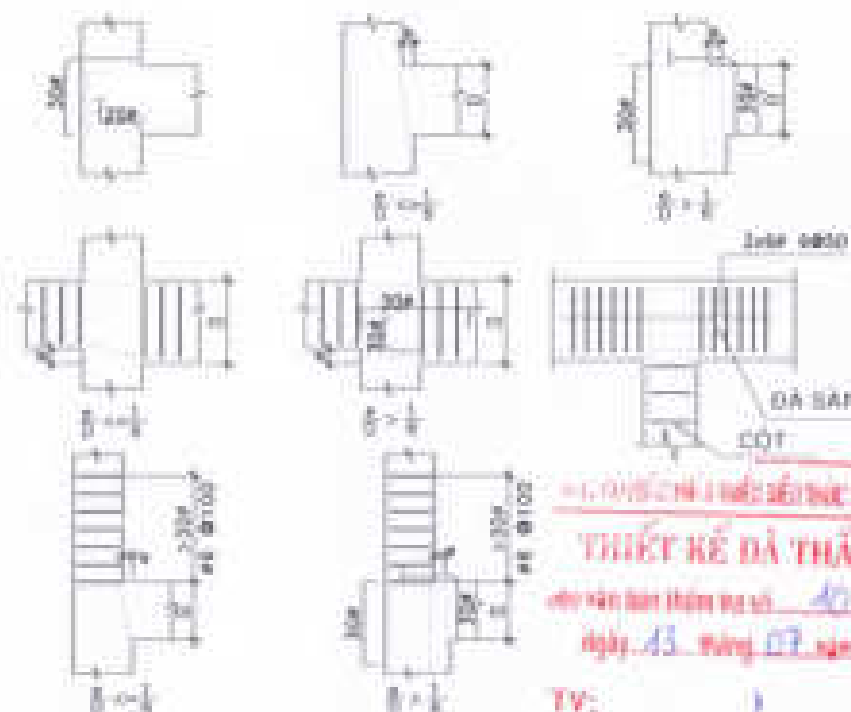


• LƯU Ý: CHỈ NỐI SÉT TRONG VÙNG NÚT KHUNG

THIẾT KẾ DẪN THẨM TRA

chữ và dấu thép và số 40, 1 BCTA - DOM
ngày 13 tháng 07 năm 2022

TV:

CHI TIẾT BỐ TRỤ TƯỜNG

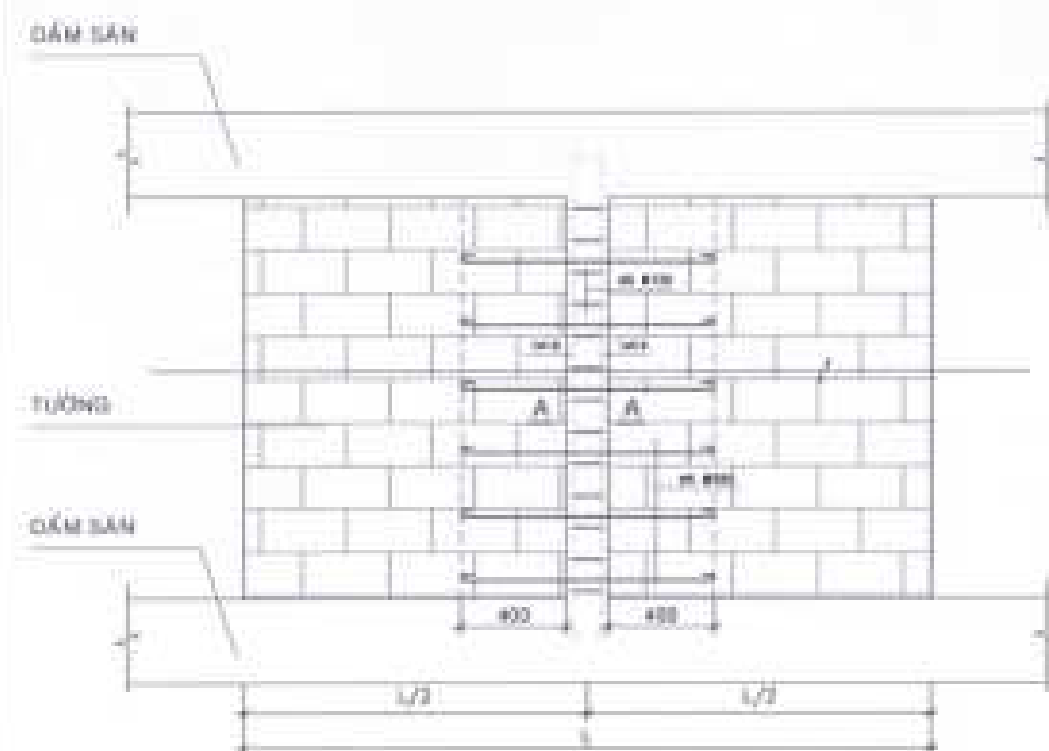

CHI TIẾT LIÊN KẾT TƯỜNG VÀO CỘT

(ĐỐI VỚI TƯỜNG CÓ CHIEU DÀI $L > 4m$) TL: 1/20


1. TƯỜNG DÀY 100



MẶT CẮT A - A

TL: 1/20


1. TƯỜNG DÀY 200

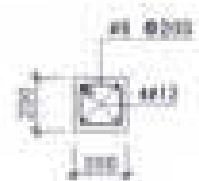

MẶT CẮT A - A

TL: 1/20

CHI TIẾT CHỜ THÉP XÂY TƯỜNG

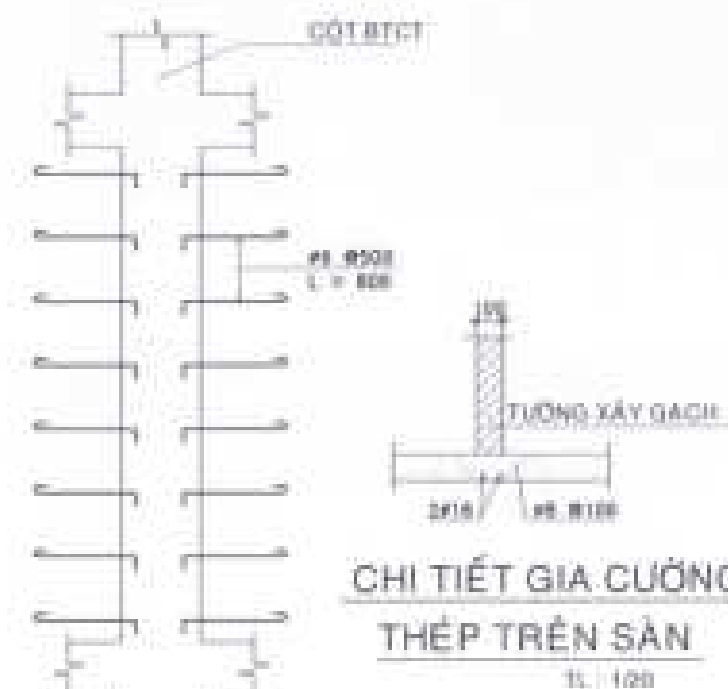

CHI TIẾT GIA CƯỜNG THÉP TRÊN SÀN

TL: 1/20

CHỖ DẤU TỰ

CÔNG TY CỔ PHẦN ĐẦU TƯ
PHÁT TRIỂN NHÀ VÀ ĐÔ THỊ HỒ SÀI GÒN

GIÁM ĐỐC



Trần Quang Cường

CÔNG TRÌNH - ĐỊA ĐIỂM

MÀU NHÀ KHU ĐÔ THỊ MỚI
PHƯỚC AN

Khu Phước An - Huyện Phước Trạch - Tỉnh Đồng Nai

ĐƠN VỊ THIẾT KẾ

CÔNG TY TNHH TƯ VẤN THIẾT KẾ XÂY DỰNG

THIẾT KẾ

Ngày 20/07/2022

THIẾT KẾ

THIẾT KẾ

NGUYỄN VĂN CẢNH

CHỈ TRỊ THIẾT KẾ

VỊ KHAI LỘC

KIỂM TRA

NGUYỄN THỊ THƯỢNG

STT: 01/CHẾP: 1/FILE: 1/THAM: 0001

TÊN DẤU VÉ

CỔ LƯU (CÁN S-28)

CỔ LƯU (CÁN S-27)

THUYẾT MINH KẾT THÚC

THIẾT KẾ DẦM THÁP
Theo văn bản thẩm tra số 10/CTTA-ĐC
Ngày 11 tháng 07 năm 2022

GIÁM ĐỐC




Trần Quang Dương

%%BỐ TRÍ THÉP DẦM (TL : 1/20)


TTV: Lưu

Vũ Tâm Lộc


DẦM NHIỀU NHỊP

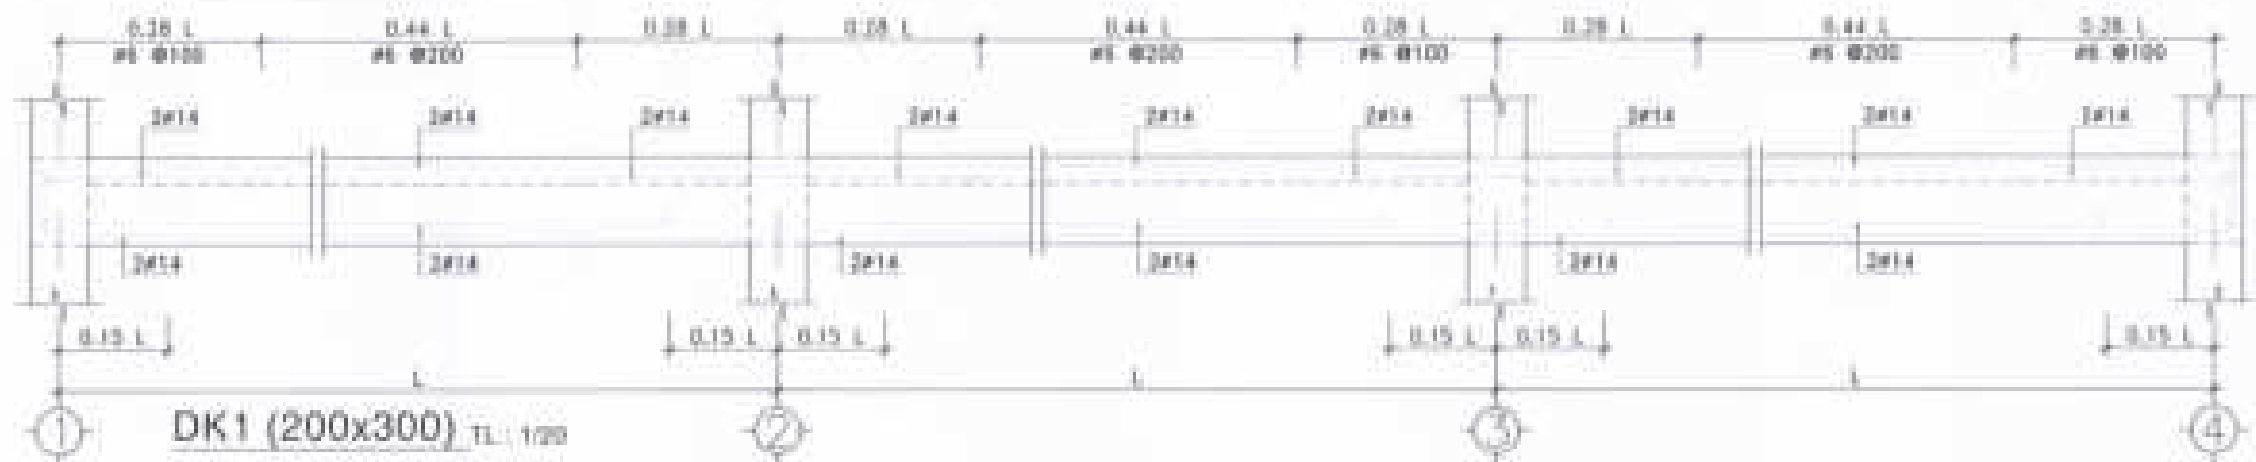

DẦM MỘT NHỊP

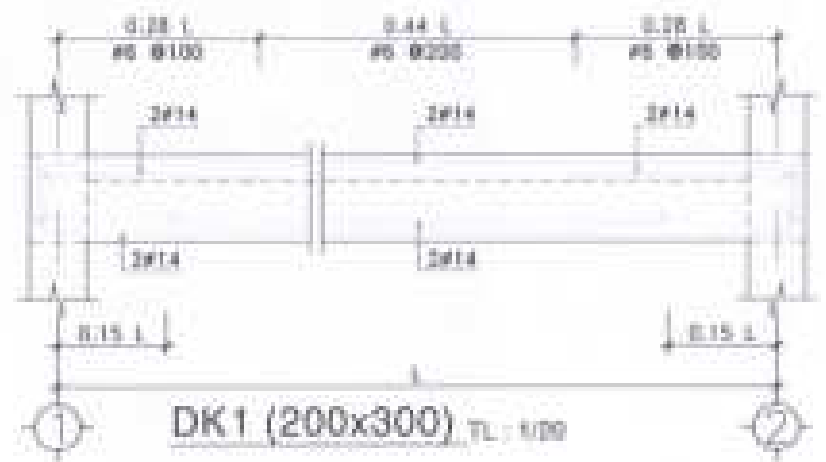

DẦM MỘT NHỊP CÓ CONSOL

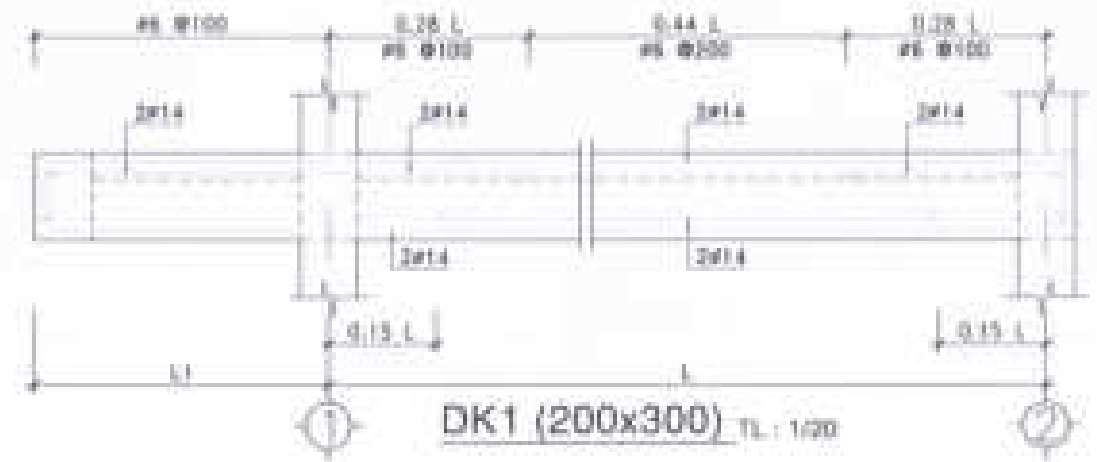

CÔNG TRÌNH - ĐỊA ĐIỂM

MÀU NHÀ KHU ĐÔ THỊ MỚI
PHƯỚC AN

SÀ PHƯỚC AN - HUYỆN PHƯỚC TRẠCH - THÀNH SÀI GÒN

ĐƠN VỊ THIẾT KẾ

CÔNG TY TNHH TƯ VẤN THIẾT KẾ XÂY DỰNG

NGHỆ VỸ
NGHỆ VỸ CÔNG TY TNHH TƯ VẤN THIẾT KẾ XÂY DỰNG


GIÁM ĐỐC



THIẾT KẾ

NGUYỄN VĂN CẢNH

CHỦ TRÌ THIẾT KẾ


VU VAN LUC

KIỂM TRA

NGUYỄN THỊ PHUONG

STT: 00 | GHÉP: | TỶ LỆ: | THANG: 1/20

TÊN BẢN VẼ: LỖ LƯNG (CÁN 5-20)
LỖ LƯNG (CÁN 5-21)
QUY ĐỊNH KÍ THỦA

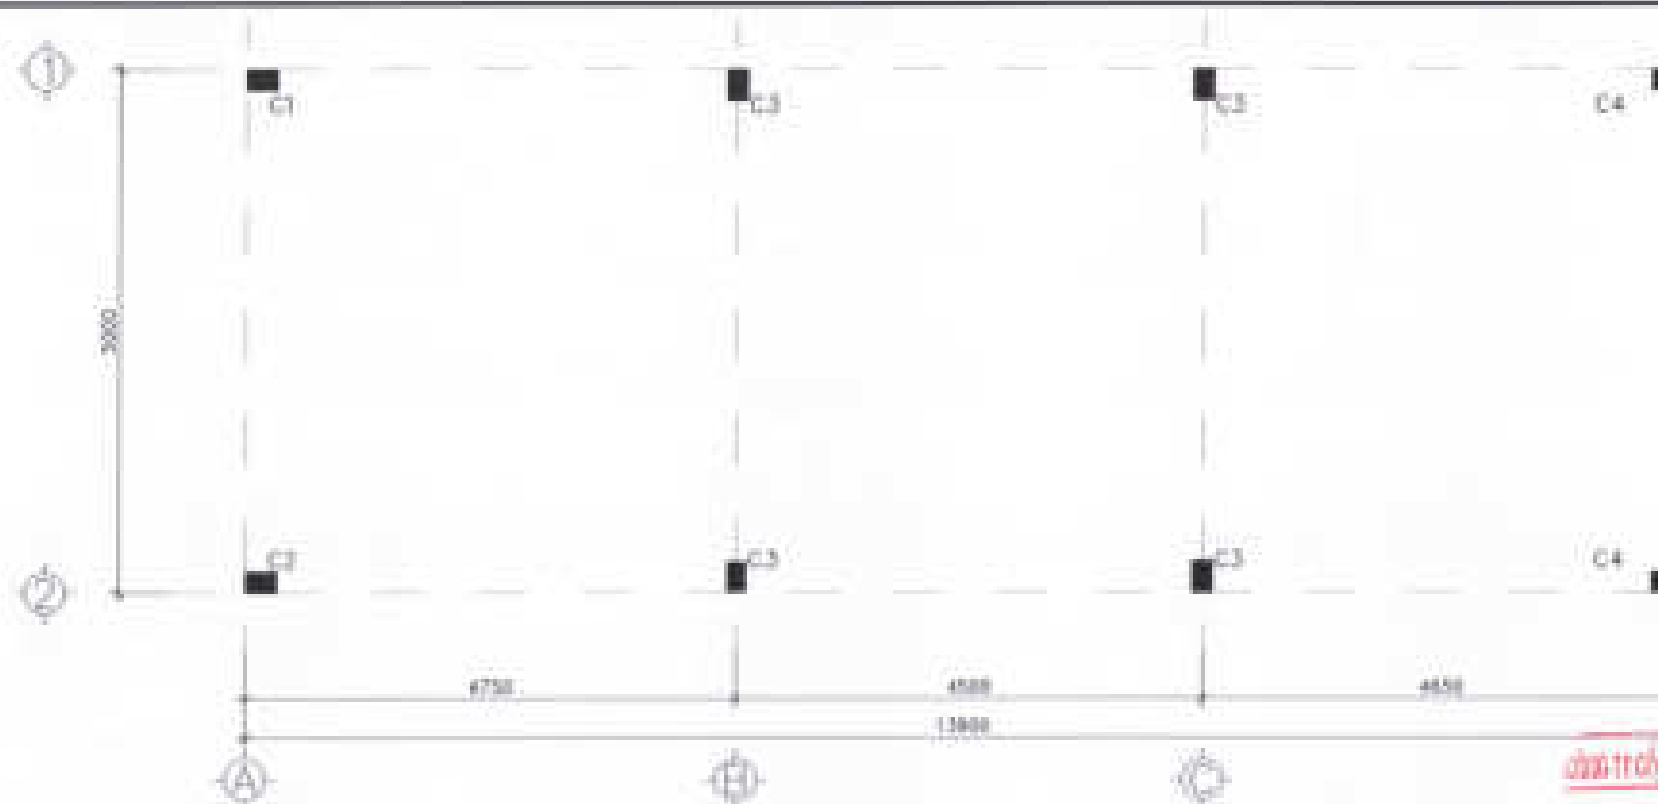

MẶT BẰNG BỐ TRÍ CỘT
BÊ TÔNG ĐÁ 1x2 M250 TL: 1/50

THIẾT KẾ DẦM THẨM TRÁ
Theo văn bản thẩm tra số 40 /KTĐTĐ-ĐM
Ngày 15 tháng 07 năm 2022

TTV: Lưu Vũ Tâm Lực


GHI CHÚ
• BÊ TÔNG ĐÁ 1x2 M250
• THÉP Ø < 10 : R_s = 2350 Kg/cm²
• THÉP Ø >= 10 : R_s = 2800 Kg/cm²

CHỦ ĐẦU TƯ
CÔNG TY CỔ PHẦN ĐẦU TƯ
PHÁT TRIỂN NHÀ VÀ ĐÔ THỊ MỚI PHƯỚC AN

QUẢN ĐỐC
[Signature]
Quản Quang Cường

CÔNG TRÌNH - ĐỊA ĐIỂM
**MÃ NHÀ KHU ĐÔ THỊ MỚI
PHƯỚC AN**
Xã Phước An - Huyện Phước Trách - Tỉnh Đồng Nai

ĐƠN VỊ THIẾT KẾ
CÔNG TY TNHH TƯ VẤN THIẾT KẾ XÂY DỰNG
NHẬT VỸ
NHẬT VỸ Co., Ltd.

QUẢN ĐỐC
[Signature]
ĐANG PHAN THÀNH


THIẾT KẾ
[Signature]
Nguyễn Văn Cảnh

CHỦ THỊ THIẾT KẾ
[Signature]
Vũ Văn Lực

VỠ VĂN LỘC
Kiểm tra
[Signature]
Nguyễn Thị Nhung

STT	Số	CHẾP	TỶ LỆ	THÁNG	.../2022
-----	----	------	-------	-------	----------


TÊN BẢN VẼ **Ồ LƯU GIAN 5-20**
LỖ LƯU (CÁN 5-20)
MẶT BẰNG BỐ TRÍ CỘT

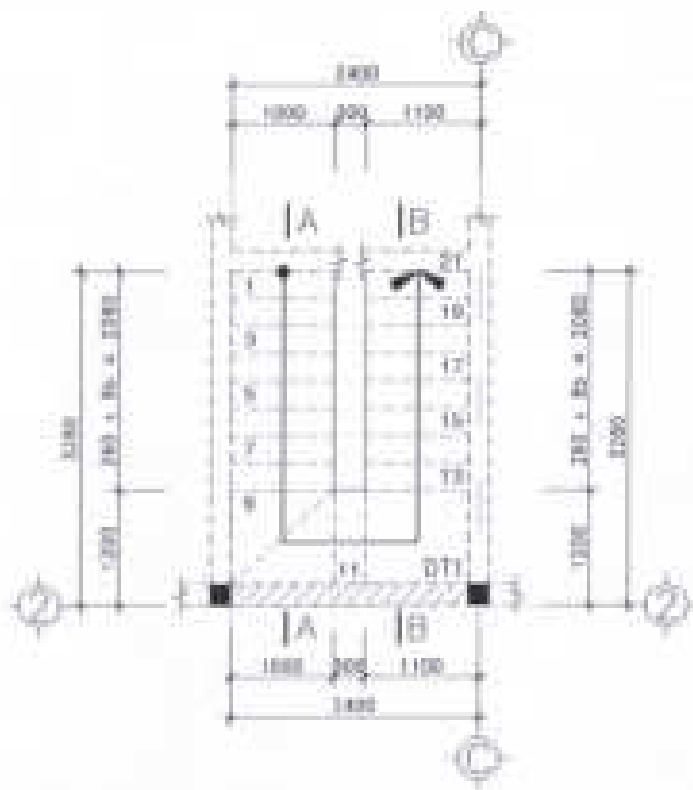

MẶT BẰNG BỐ TRÍ CẦU THANG

(TỪ ±0.000 ĐẾN +3.600)

TL: 1/50

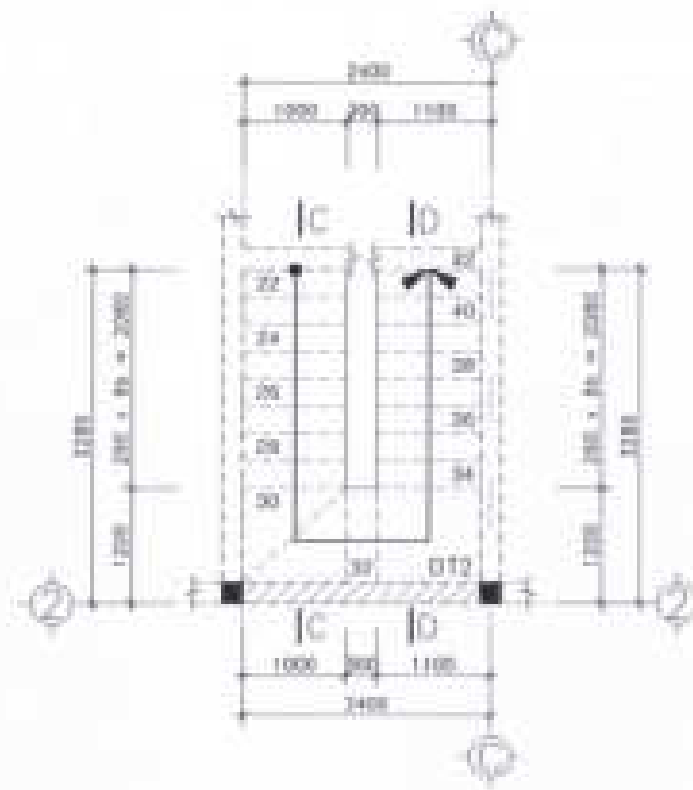

MẶT BẰNG BỐ TRÍ CẦU THANG

(TỪ +3.600 ĐẾN +6.900)

TL: 1/50

GHI CHÚ

- + BÊ TÔNG ĐÁ 1x2 MẠC 250.
- + THÉP Ø = 10: R_s = 2350 N/mm²
- + THÉP Ø = 16: R_s = 2350 N/mm²
- + SÀN THANG CÓ CHÉO DÀY h = 120mm








ITV:

La


Vũ Tâm Lộc

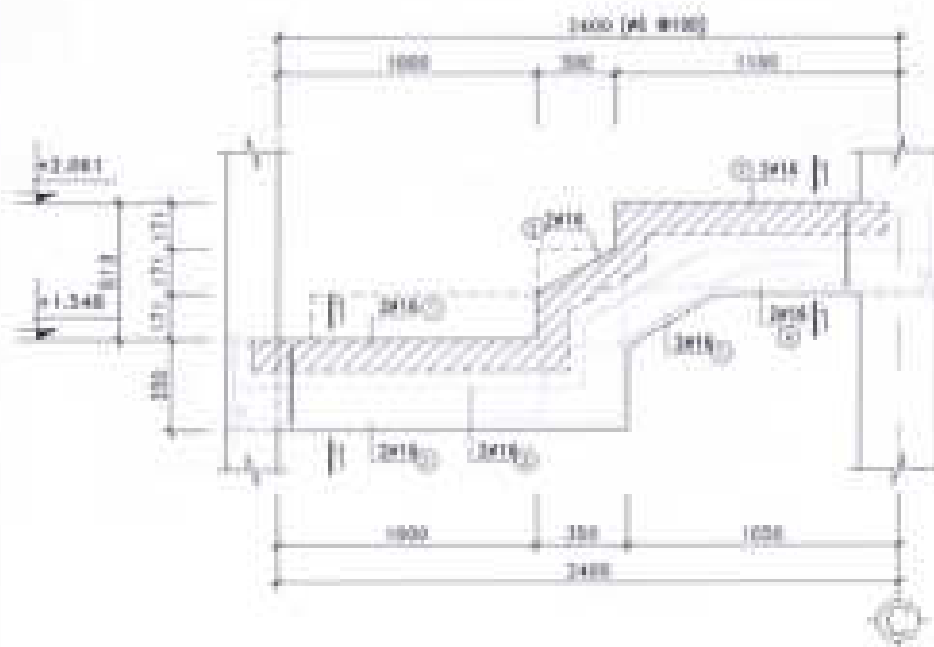

DT1 (200x350) TL: 1/20

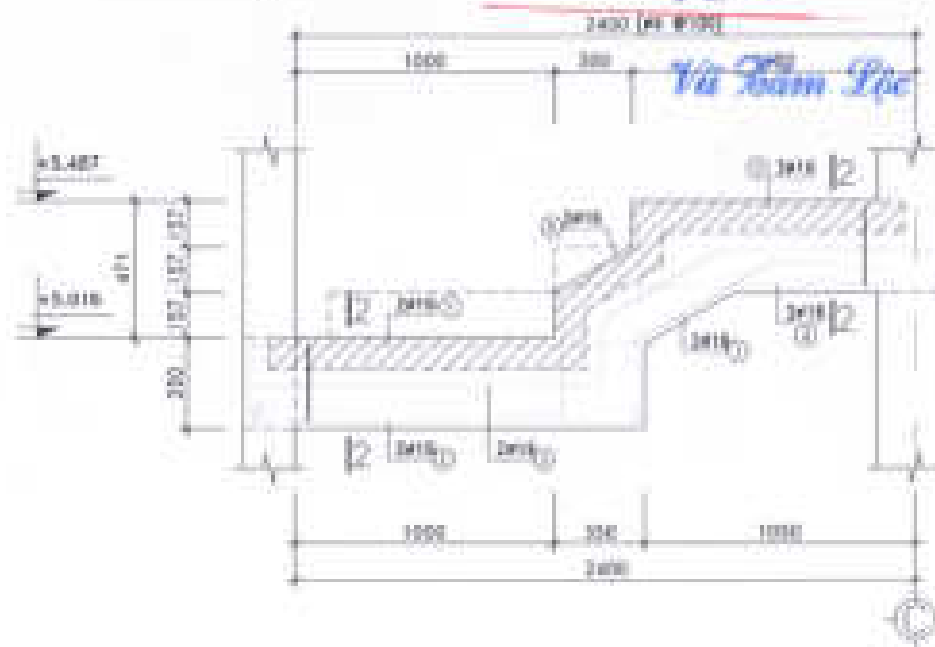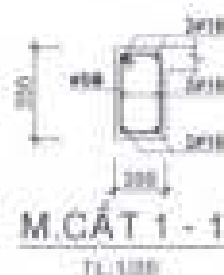

DT2 (200x350) TL: 1/20

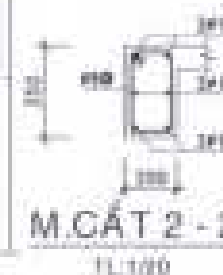

CHỦ ĐẦU TƯ:
CÔNG TY CỔ PHẦN ĐẦU TƯ
PHÁT TRIỂN NHÀ VÀ ĐÔ THỊ MỚI PHƯỚC AN

GIÁM ĐỐC
Kính Cường Bường

CÔNG TRÌNH - ĐỊA ĐIỂM:
MẪU NHÀ KHU ĐÔ THỊ MỚI
PHƯỚC AN


ĐƠN VỊ THIẾT KẾ:

CÔNG TY TNHH TƯ VẤN THIẾT KẾ XÂY DỰNG

NHẬT VY

Ngày 11 tháng 09 năm 2022

THIẾT KẾ

THIẾT KẾ

GIÁM ĐỐC



Trần Công Dương

CÔNG TRÌNH - DẠNG

MÃ NHÀ KHU ĐÔ THỊ MỚI
PHƯỚC AN

Ấp Phước An - Huyện Phước Thành - Tỉnh Đồng Nai

ĐƠN VỊ THIẾT KẾ

CÔNG TY TNHH TƯ VẤN THIẾT KẾ XÂY DỰNG

(Logo) NHẬT VỸ
NHẬT VỸ & CỘNG

Địa chỉ: 001 Lê Hồng Sơn, Phường 7, Quận Gò Vấp, Thành phố Hồ Chí Minh

SẢN LƯỢC

(Signature)
ĐẠI DIỆN CHỦ ĐẦU TƯ

THIẾT KẾ

NGƯỜI VẪN CẢNH

CHỦ ĐẦU TƯ THIẾT KẾ

VỎ VẪN LỘC

KIỂM TRA

NGƯỜI THI CÔNG




ĐỊA ĐÓNG: 01/2023

TÊN BẢN VẼ

Ồ LƯỠI (CÁN 5-08)

Ồ LƯỠI (CÁN 5-07)

CHỈ TIẾT BẢN

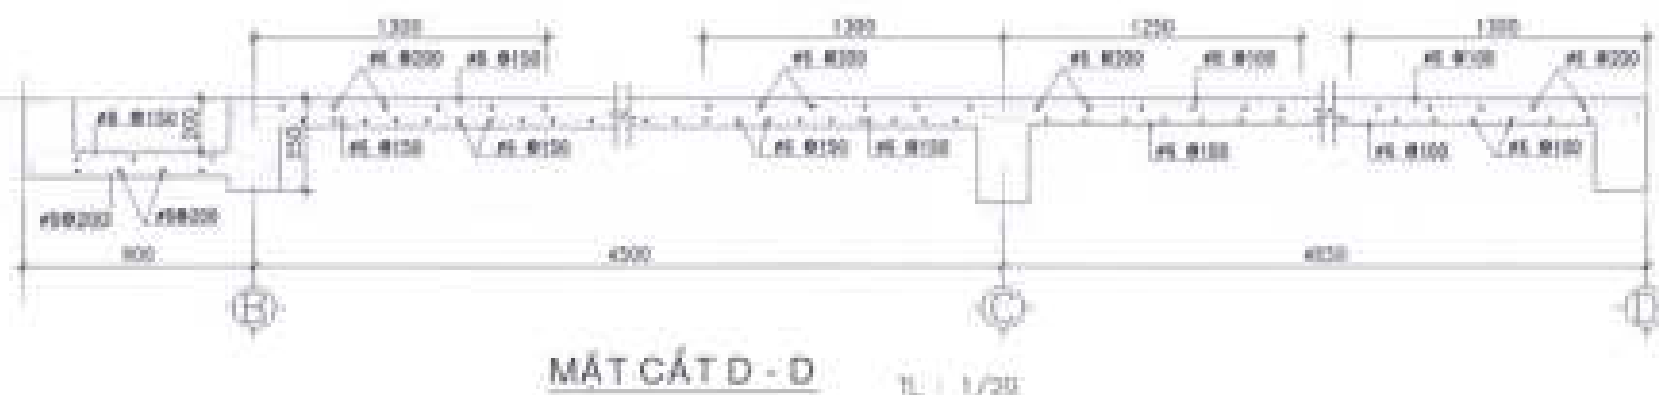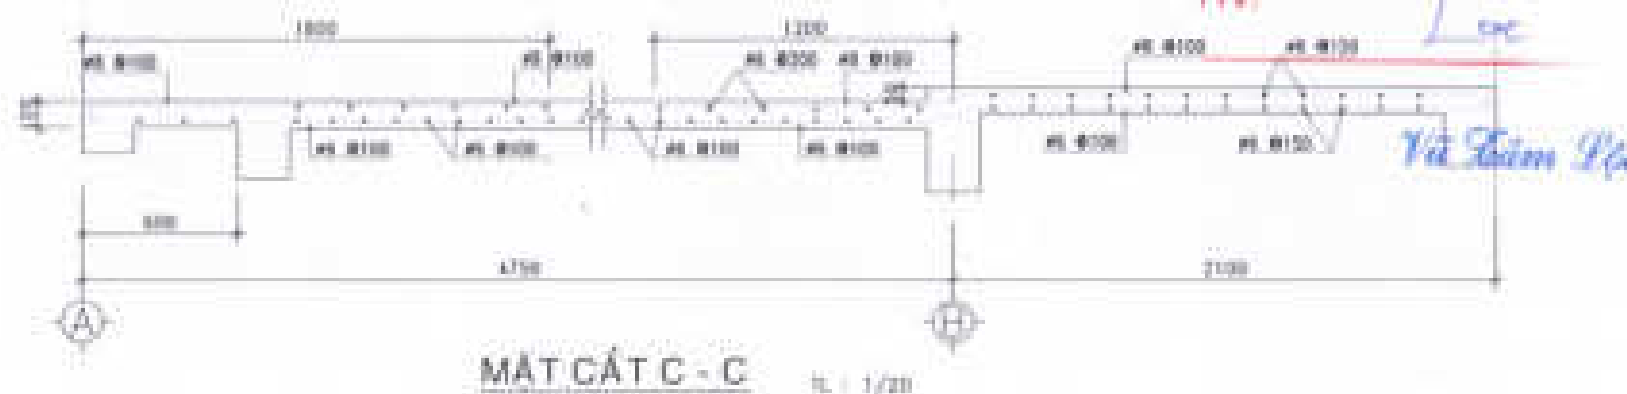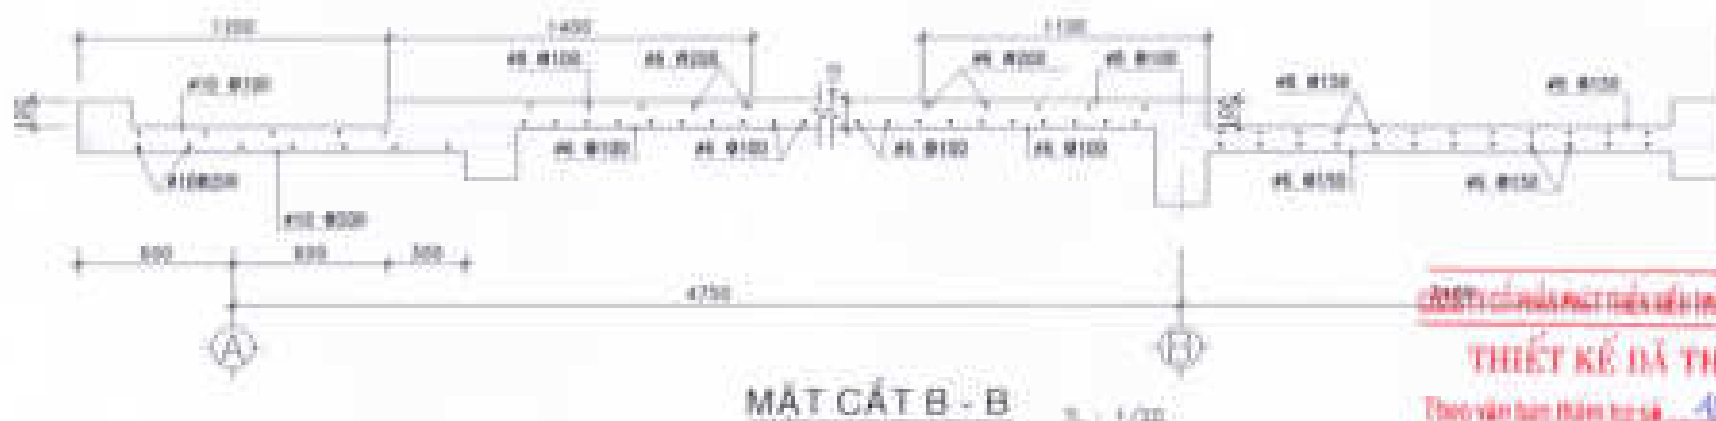







VỊ THÍ ĐIỀU CHỈNH

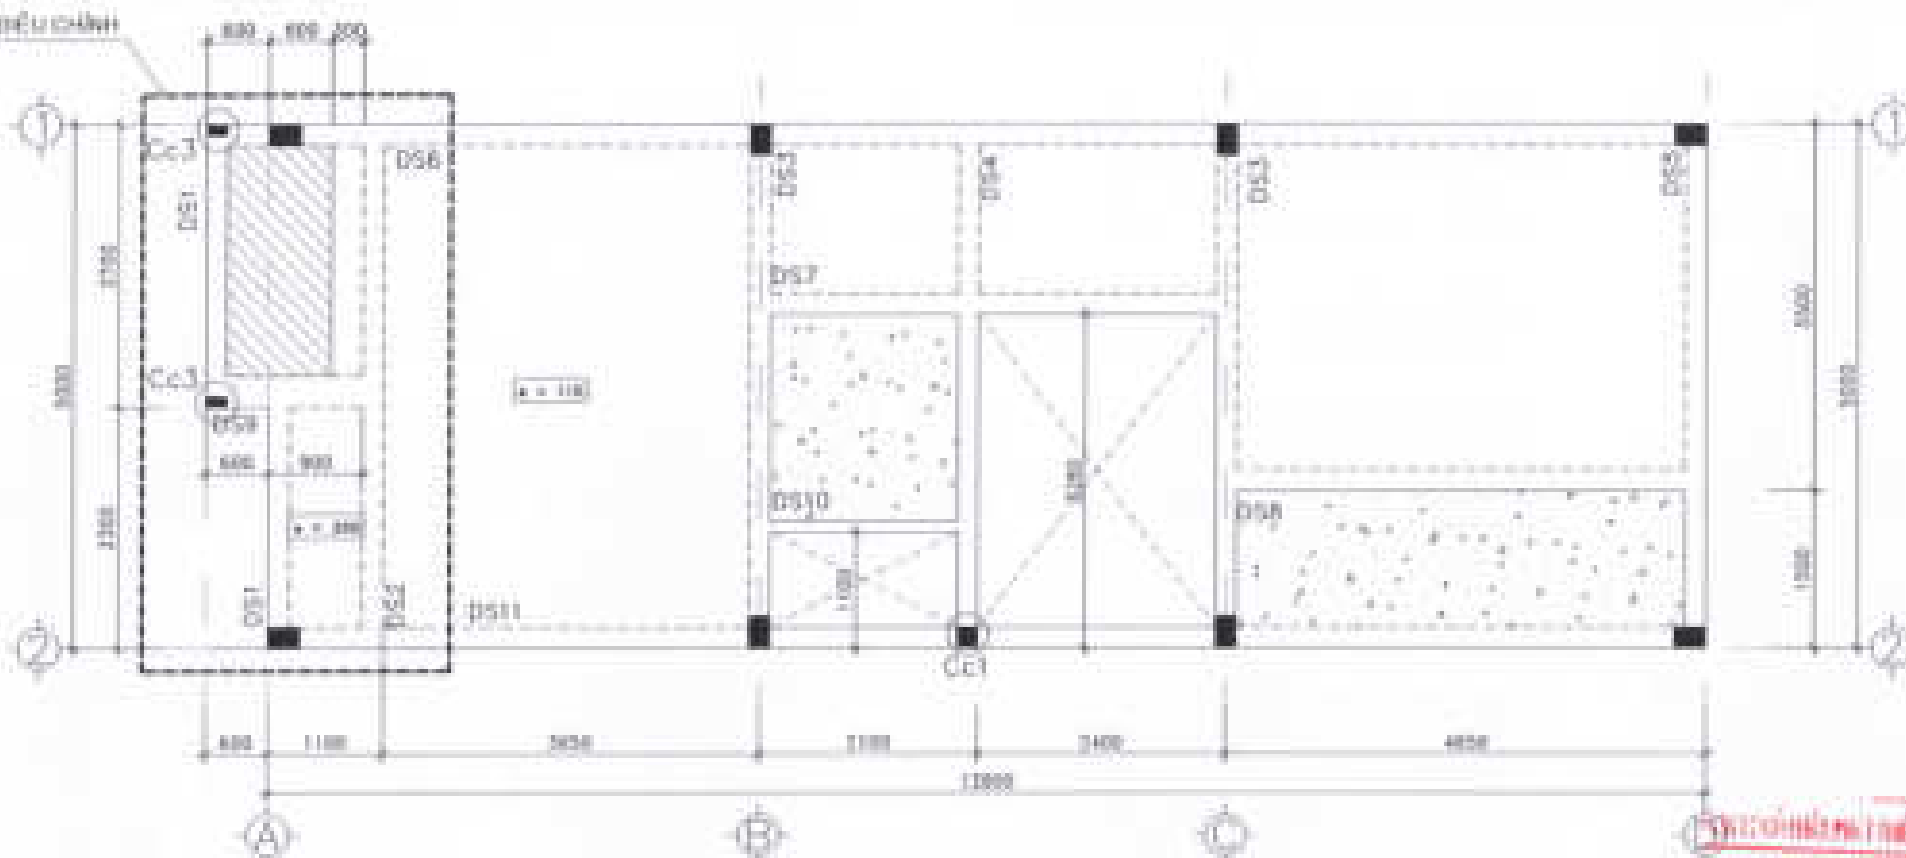

MẶT BẰNG BỐ TRÍ DẪM SÀN LẦU 1
BÊ TÔNG ĐÁ 10x20 M250 TL: 1/50

THIẾT KẾ DẪM THẨM TPA
(theo văn bản thẩm tra số 10/BTR-ĐK)
Ngày 13 tháng 07 năm 2022
TV: *P. Lu*

VỊ THÍ ĐIỀU CHỈNH

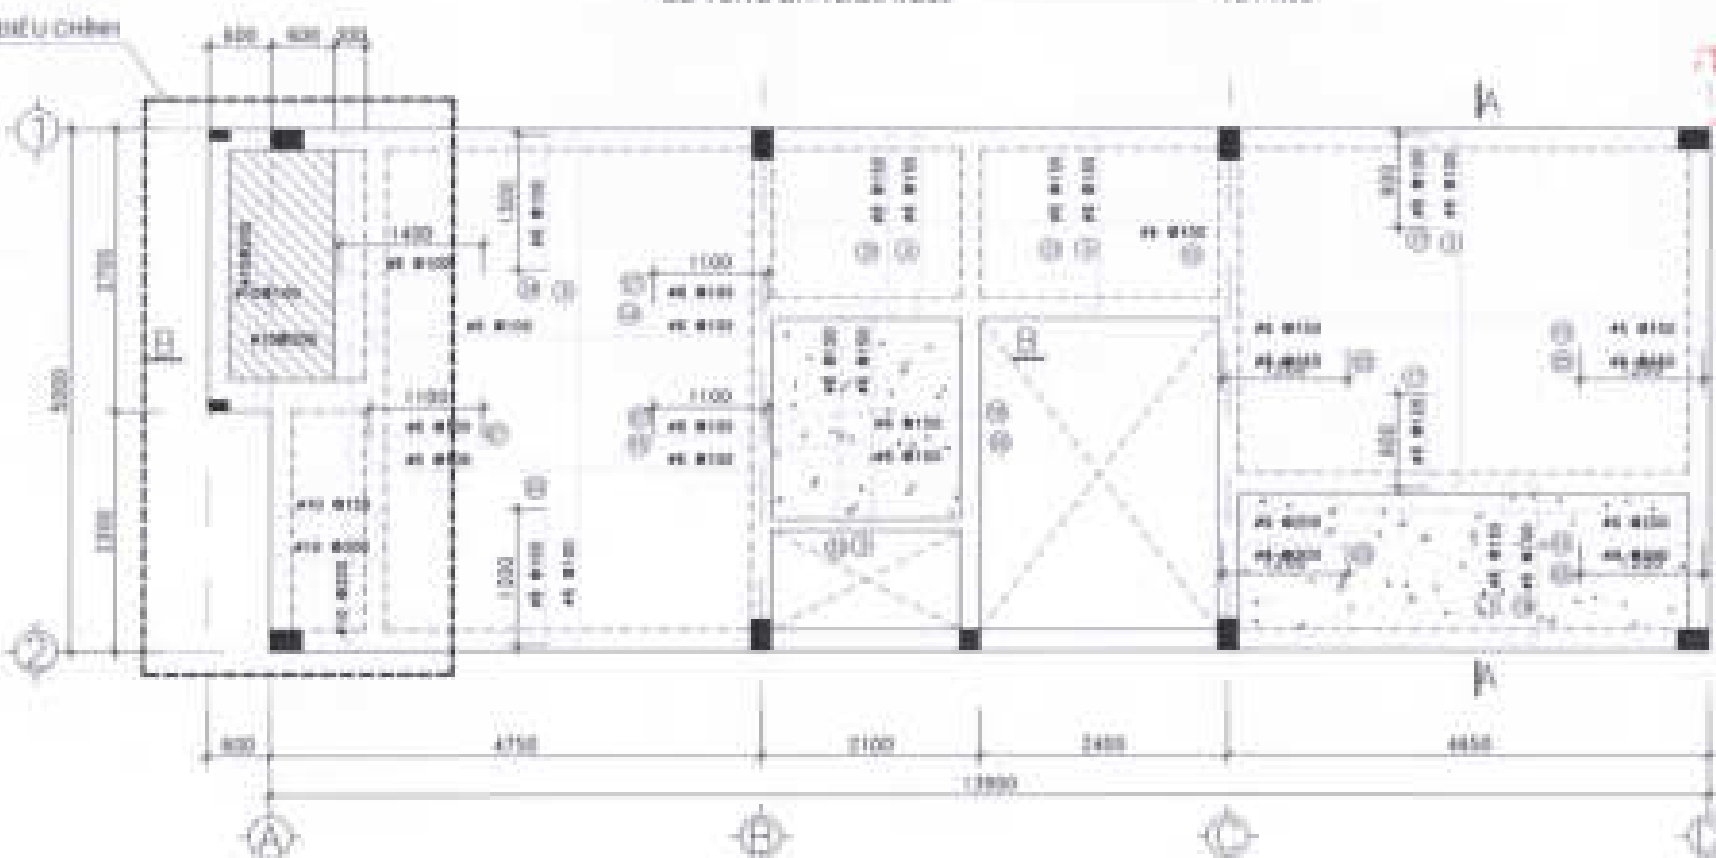

MẶT BẰNG BỐ TRÍ THÉP SÀN LẦU 1
BÊ TÔNG ĐÁ 10x20 M250 TL: 1/50


CHỦ ĐẦU TƯ:
CÔNG TY CỔ PHẦN ĐẦU TƯ
PHÁT TRIỂN NHÀ VÀ ĐÔ THỊ HƯNG SÀI GÒN

GIÁM ĐỐC
[Signature]
Trần Quang Cường

CÔNG TRÌNH - ĐỊA ĐIỂM:
MÀU NHÀ KHU ĐÔ THỊ MỚI PHƯỚC AN
SÁ PHƯỚC AN - PHƯỜNG NHƠN TRẠNG - THỊ HỒNG HẢI

ĐƠN VỊ THIẾT KẾ:
CÔNG TY TNHH TƯ VẤN THIẾT KẾ XÂY DỰNG
NHẬT VY
NHẬT VY CO., LTD
Địa chỉ: 30/11 Lê Quang Định, Phường 17, Quận Bình Thạnh, TP. HCM


THIẾT KẾ:
[Signature]
ĐANG PHAN THÁNH

THIẾT KẾ:
[Signature]
NGUYỄN VĂN CẢNH

CHỦ THÍ THIẾT KẾ:
[Signature]
VŨ VĂN LỘC

Kiểm tra:
[Signature]
NGUYỄN THỊ HUỆNG

STT	CHẾP	TỶ LỆ	THÁNG
1	1	1/50	07/2022
TÊN BẢN VẼ		CỔ LƯNG (CÁN 5-10) CỔ LƯNG (CÁN 5-10)	
MẶT BẰNG BỐ TRÍ DẪM SÀN LẦU 1			

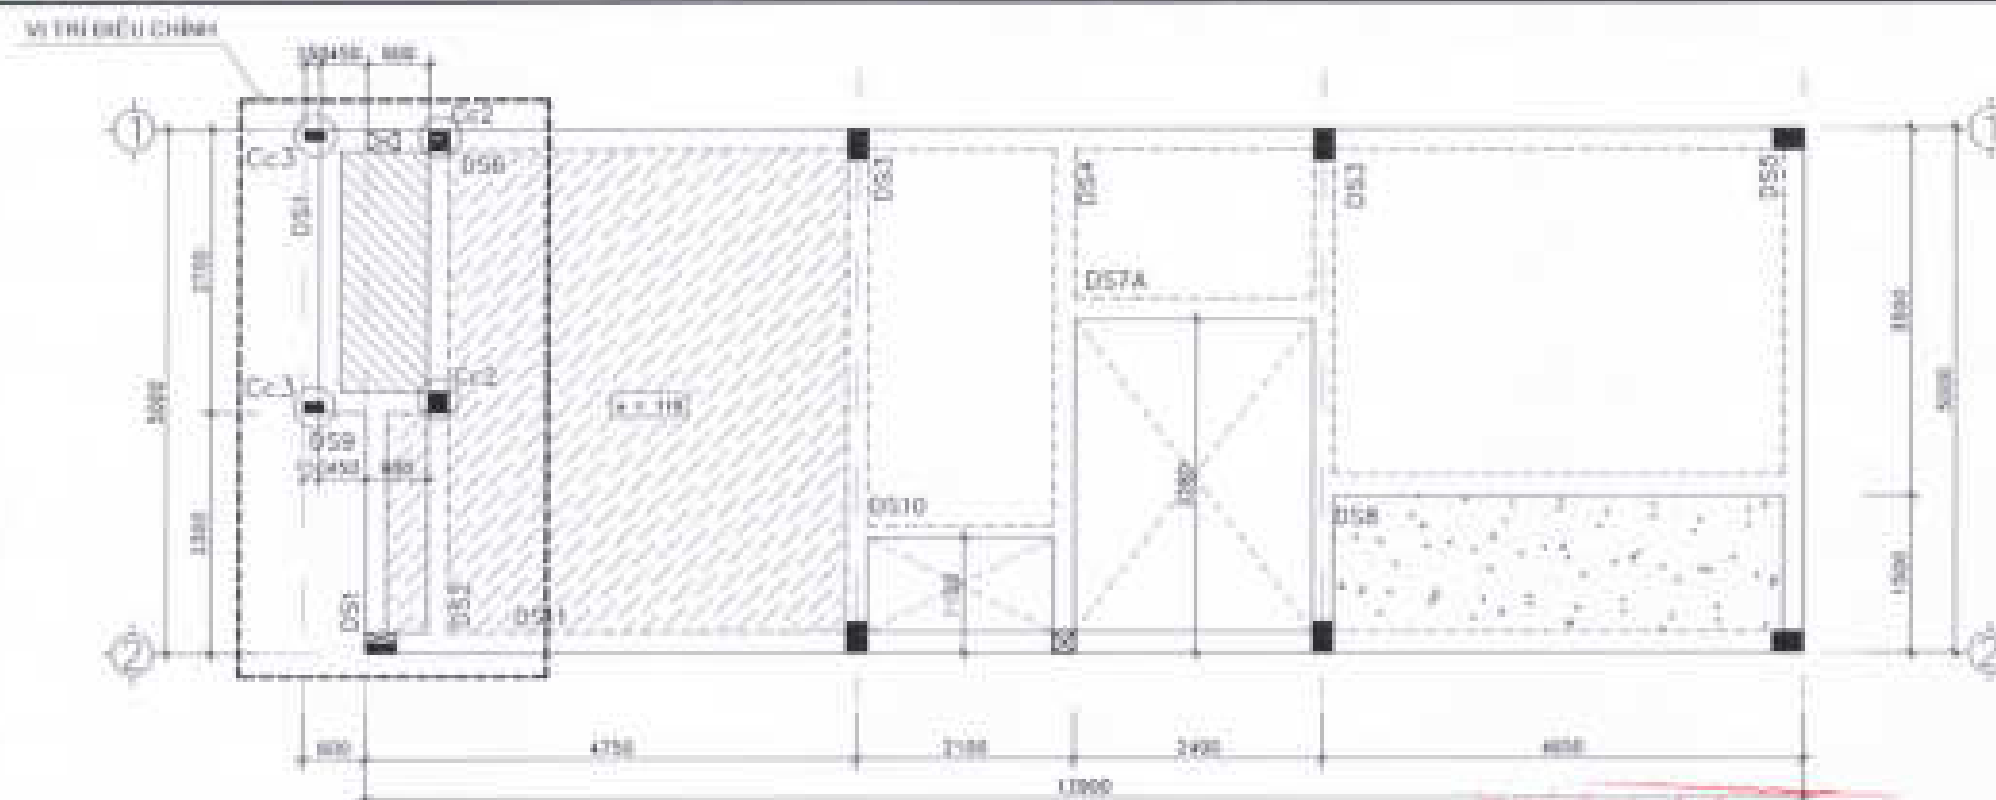

MẶT BẰNG BỐ TRÍ DẪM SÀN LẦU 2

BÊ TÔNG ĐÁ 10x20 M250 TL: 1/50


TOÀN ĐỒ KHU MÔI PHƯỚC AN

THIẾT KẾ DẪM THÁP

Ngày 11 tháng 07 năm 2022

TV: *Lưu*

Vũ Xuân Lộc

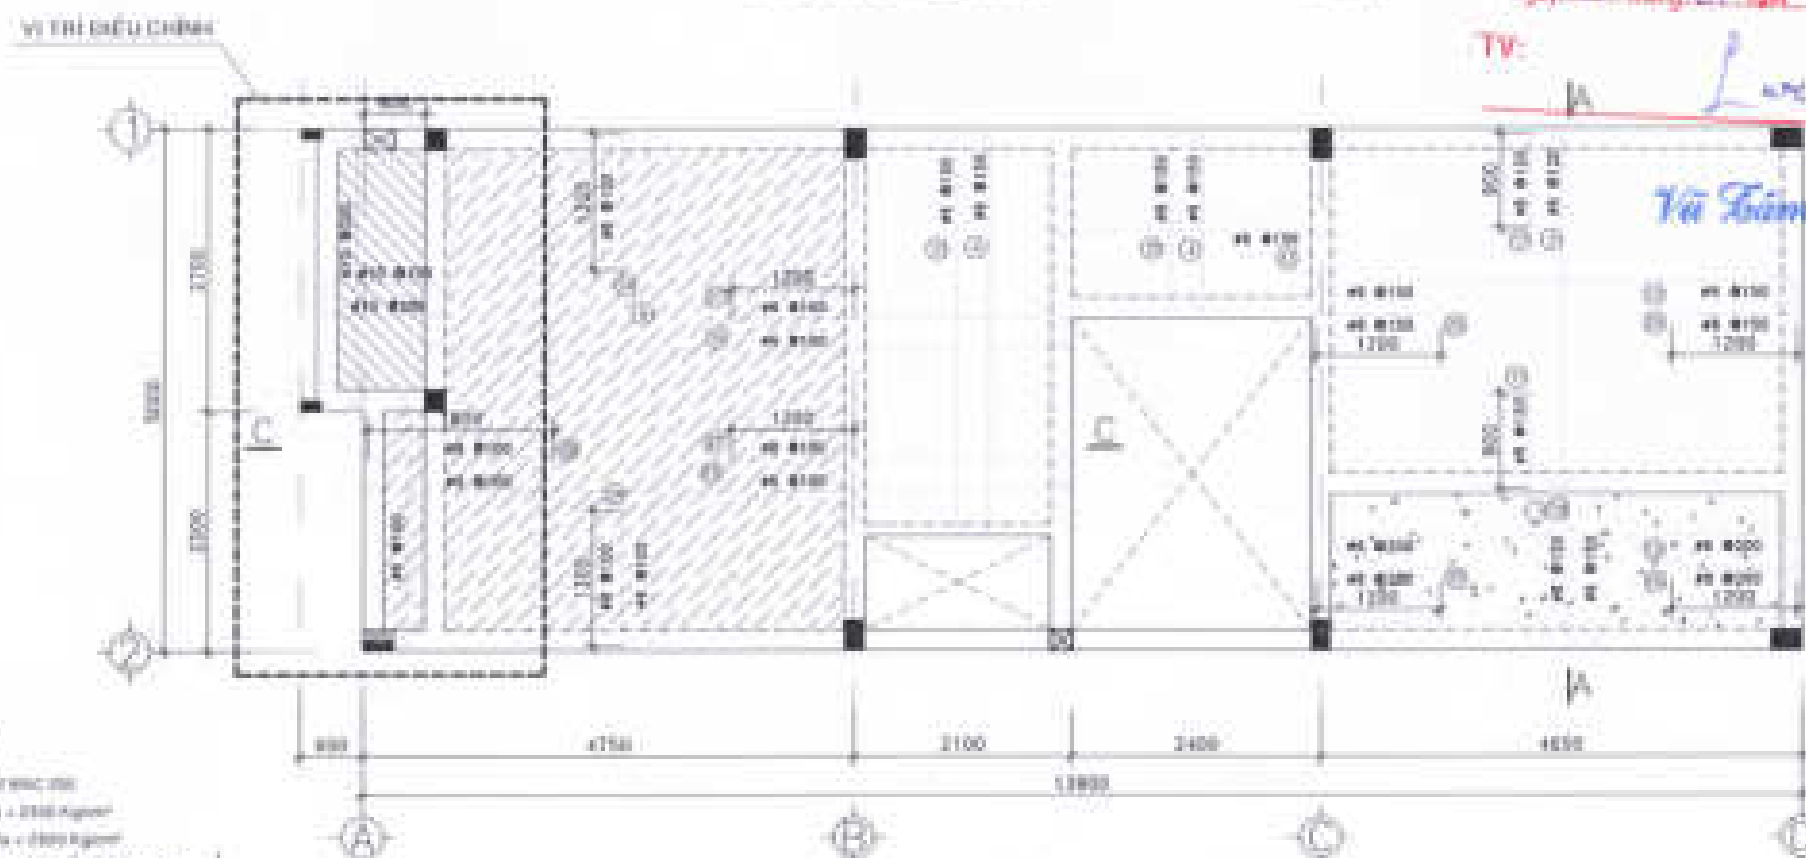

MẶT BẰNG BỐ TRÍ THÉP SÀN LẦU 2

BÊ TÔNG ĐÁ 10x20 M250 TL: 1/50

- THƯ GIẢI CHÚ**
- SÀN BÊ TÔNG ĐÁ 10x20 M250
- CỘT CÂY**

CHỦ ĐẦU TƯ
CÔNG TY CỔ PHẦN ĐẦU TƯ
PHÁT TRIỂN NHÀ VÀ ĐÔ THỊ HƯNG SÀI GÒN

GIÁM ĐỐC



Trần Công Lương

CÔNG TRÌNH - ĐỊA ĐIỂM

MÀU NHÀ KHU ĐÔ THỊ MÔI PHƯỚC AN


ĐƠN VỊ THIẾT KẾ

CÔNG TY TNHH TƯ VẤN THIẾT KẾ XÂY DỰNG

NHẬT VỢ
NHẬT VỢ 01/2022

ĐƠN VỊ THIẾT KẾ XÂY DỰNG

GIÁM ĐỐC
Trần Công Lương
ĐANG PHAN THÁNH

THIẾT KẾ

HỒN VẤN CẢNH
CHỦ TRÌ THIẾT KẾ

VỖ VĂN LỘC
KIỂM TRA

NGUYỄN THỊ NHƯNG


TÊN BẢN VẼ LỖ LỖ (CÁN 5-10)
LỖ LỖ (CÁN 5-10)
MẶT BẰNG BỐ TRÍ DẪM SÀN LẦU 2

GIÁM ĐỐC



Quản Cường Trương

CÔNG TRÌNH - DẠ GIỚI

MÃ NHÀ KHU ĐÔ THỊ MỚI
PHƯỚC AN

ẤP PHƯỚC AN - HUYỆN NHƠN TRẠCH - TỈNH LONG AN

ĐƠN VỊ THIẾT KẾ

CÔNG TY TNHH TƯ VẤN THIẾT KẾ XÂY DỰNG

NGHỆ VỸ

NGHỆ VỸ CÔNG TY

ĐƠN VỊ THIẾT KẾ

GIÁM ĐỐC

THIẾT KẾ

NGƯỜI VẤN DẪN

CHỖ THI THIẾT KẾ

VỎ VÀ LƯC

Kiểm tra

NGUYỄN THỊ NGUNG



STT. H. CHẾP. TỶ LỆ. THANG. 0001

TÊN BẢN VẼ

LƯỚI (CÁI S-20)

LƯỚI (CÁI S-20)

CHỖ THIẾT DẤU SÀN

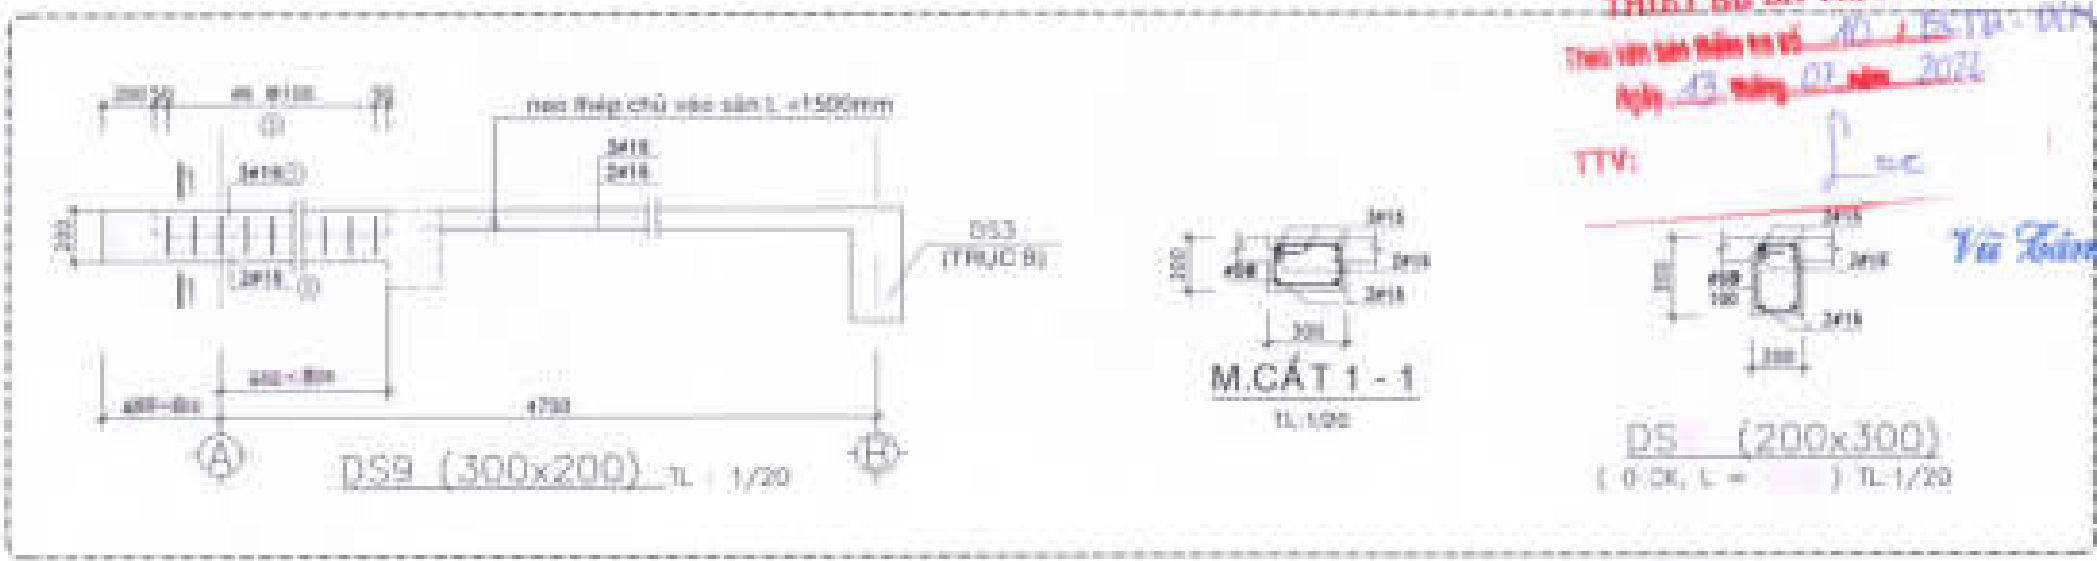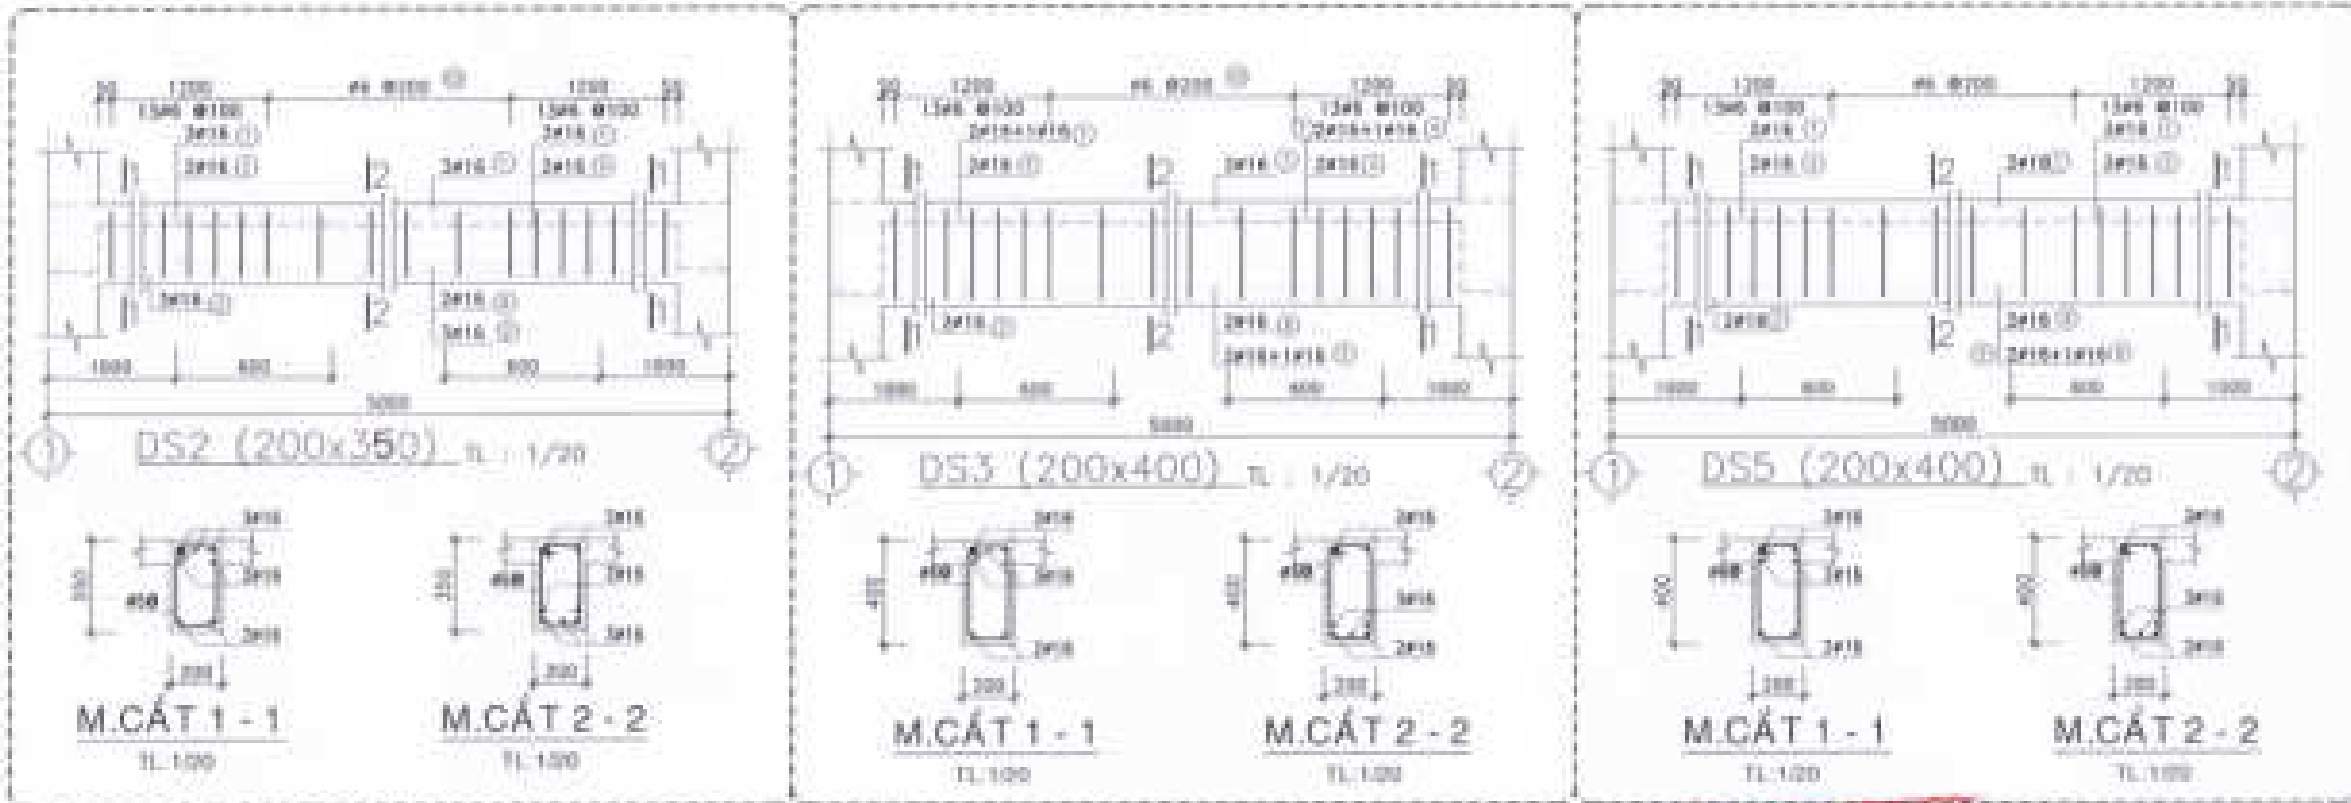

CÔNG TY TNHH TƯ VẤN THIẾT KẾ XÂY DỰNG
THIẾT KẾ DẠ THẨM TPA

TTV: Vũ Xuân Lộc
DS (200x300)
(02CK, L = 4700) TL: 1/20



CHỖ DẤU TỰ

CÔNG TY CỔ PHẦN ĐẦU TƯ
PHÁT TRIỂN NHÀ VÀ ĐÔ THỊ HƯNG SÀI GÒN

GIÁM ĐỐC



Quang Cường

DẪNG THÍNH - ĐÀ GIỄM

MÀU NHÀ KHU ĐÔ THỊ MỚI
PHƯỚC AN


ĐƠN VỊ THIẾT KẾ

CÔNG TY TNHH TƯ VẤN THIẾT KẾ XÂY DỰNG

NHẬT VỸ
NHẬT VỸ Co., Ltd.




CHỦ CHÍ THIẾT KẾ


VÕ VĂN LỘC

Kiểm tra

NGUYỄN THỊ THANH

STL: 11 KHẾP: TỰ LỆ THÁNG 10/2020

TÊN BẢN VẼ: CỐ LƯỖ (CÁN 5-20)
CỐ LƯỖ (CÁN 5-20)
CHỈ TIẾT DẪM SÀN

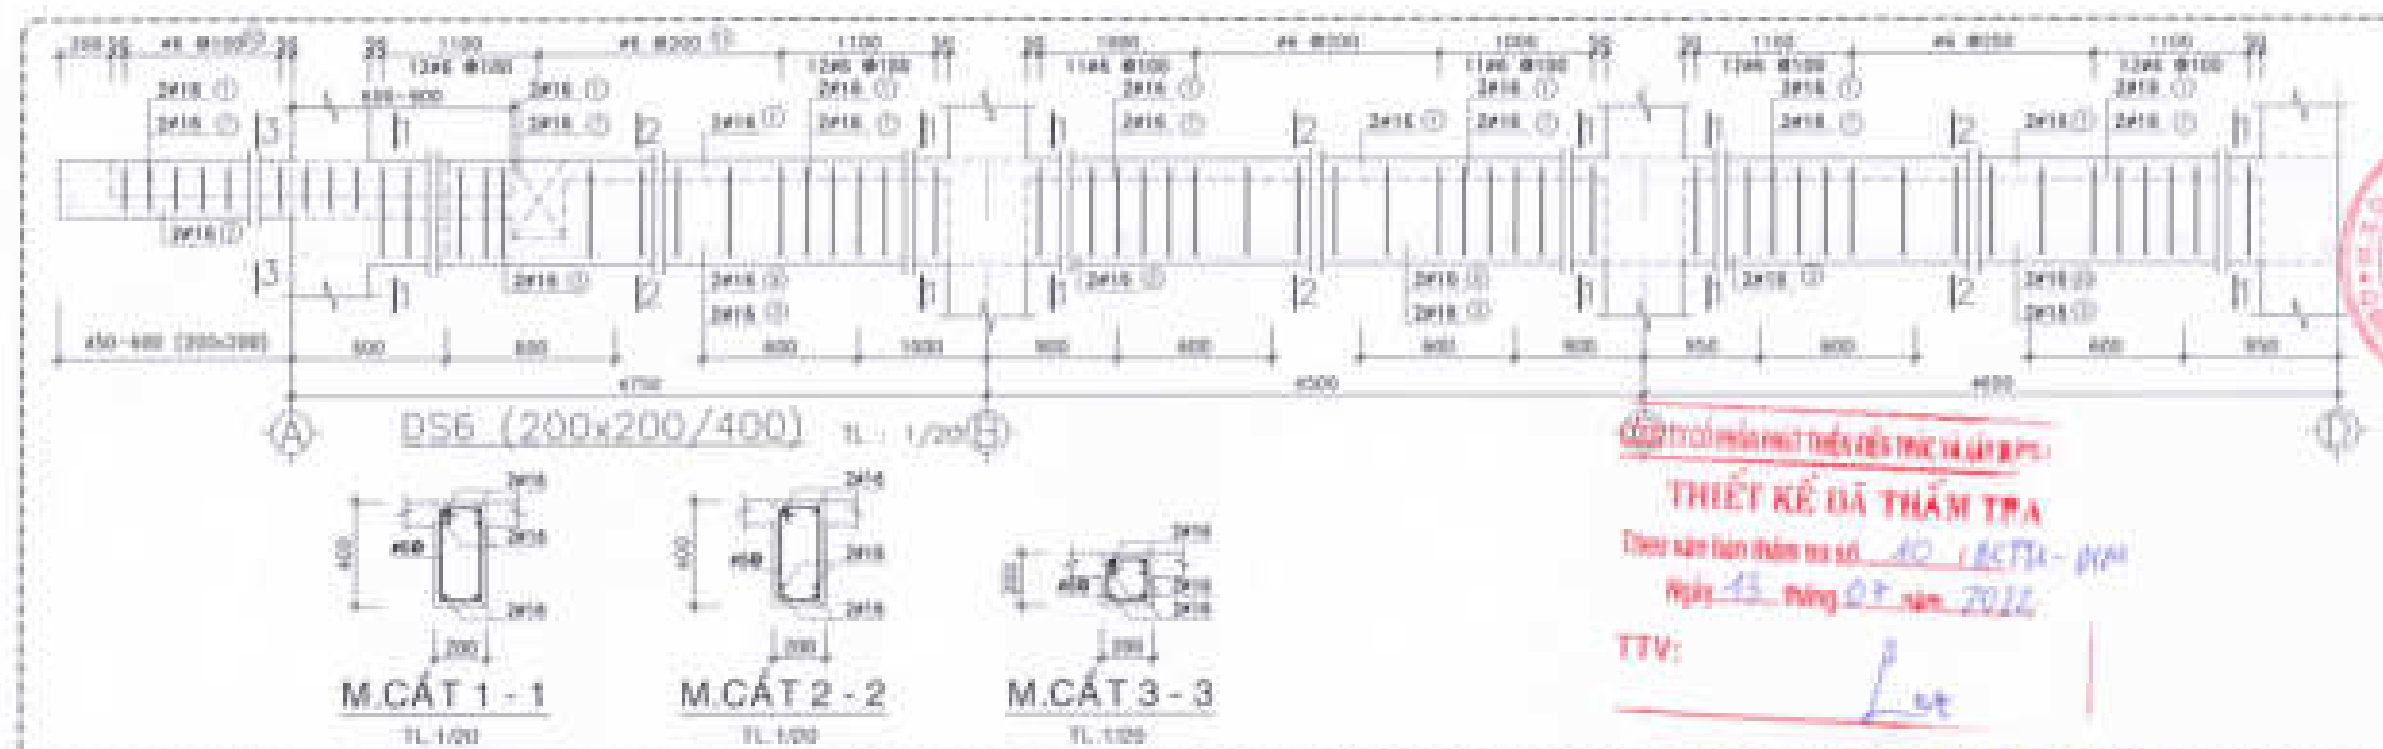

CÔNG TY CỔ PHẦN ĐẦU TƯ PHÁT TRIỂN NHÀ VÀ ĐÔ THỊ HƯNG SÀI GÒN

THIẾT KẾ ĐÃ THẨM TRA





TTV:

Lưu

Vũ Tâm Lệ

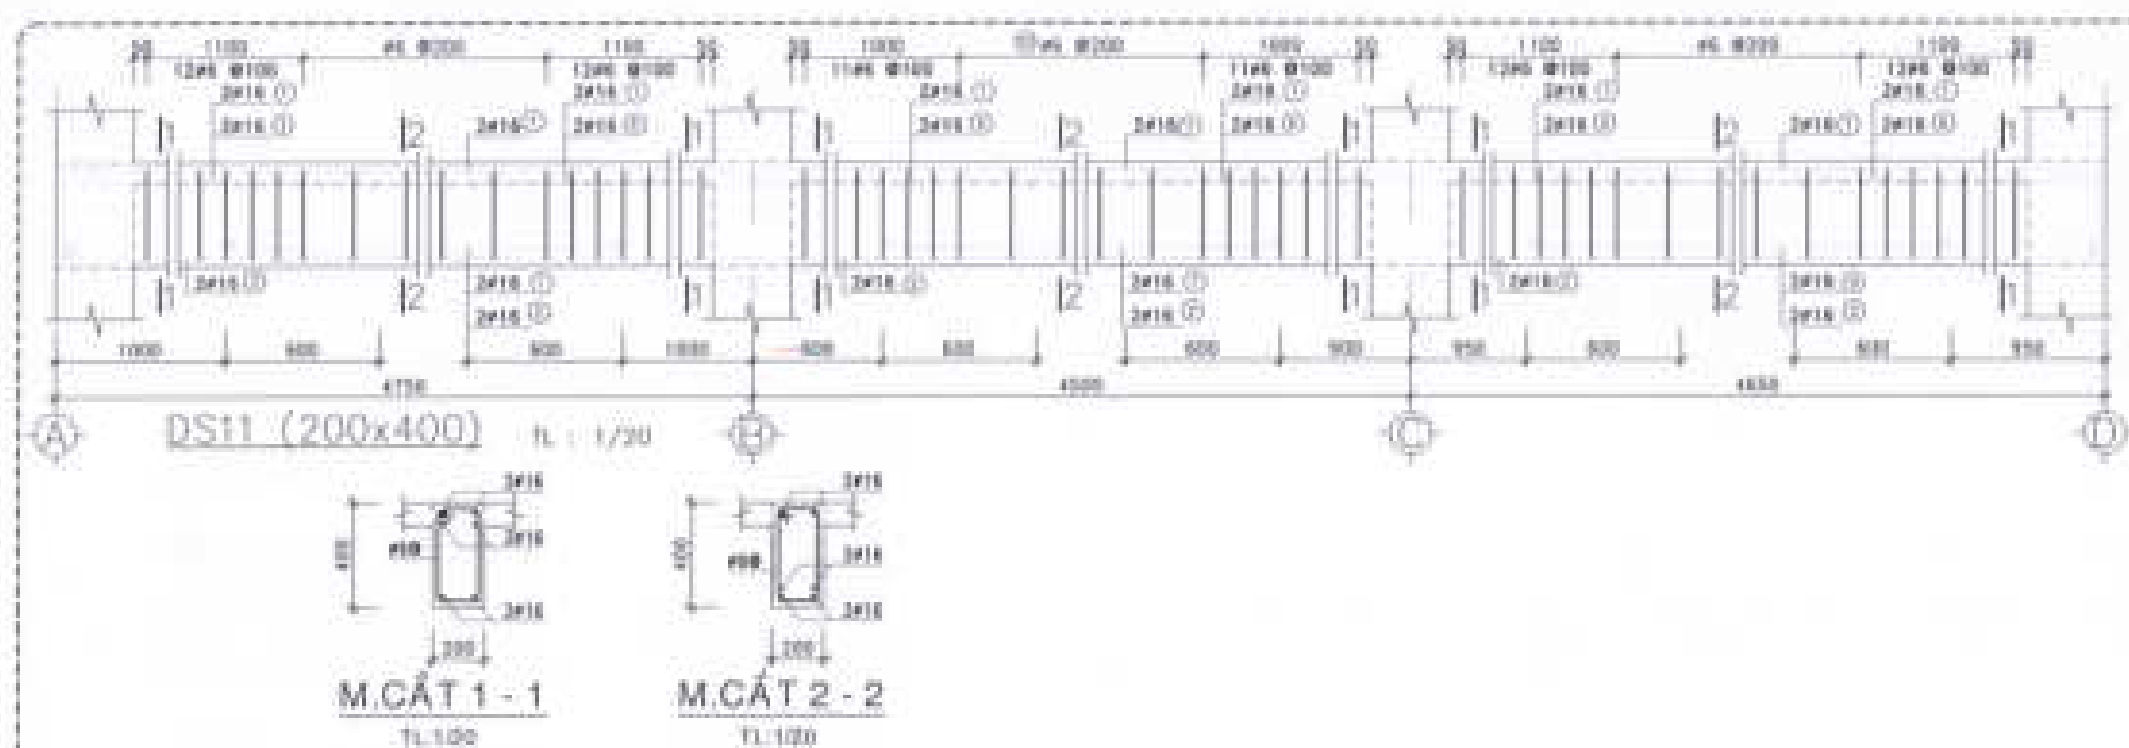

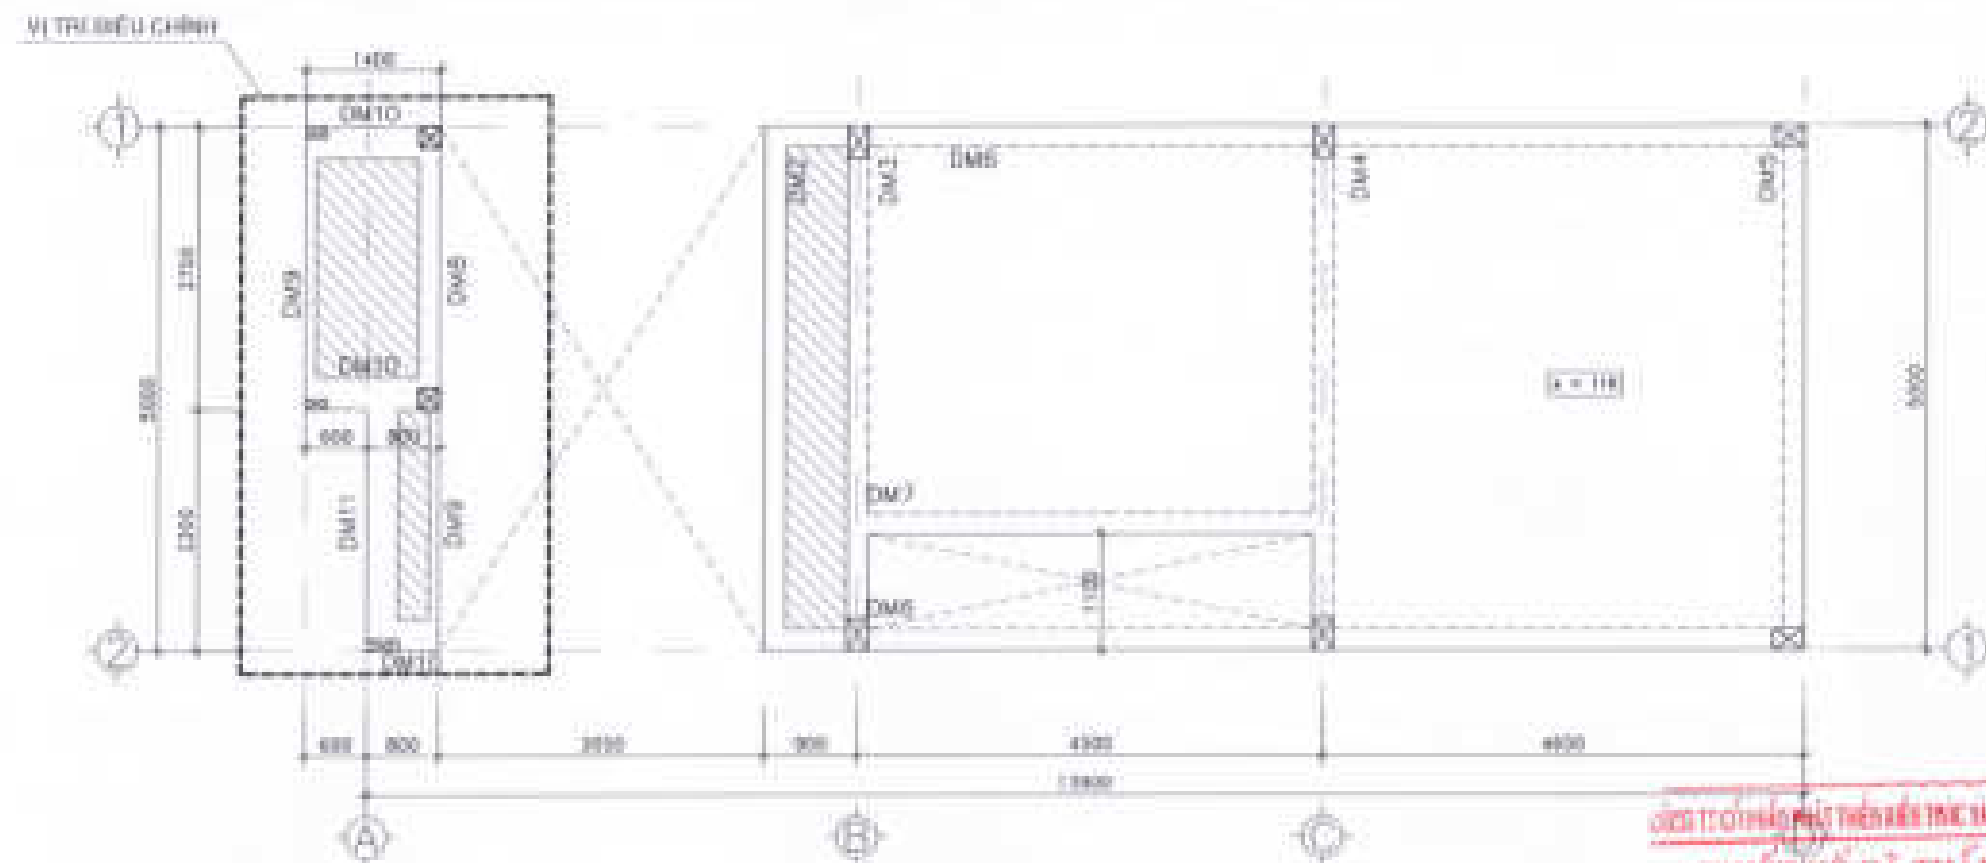

MẶT BẰNG BỐ TRÍ DẪM SÀN MÀI

BÊ TÔNG ĐÁ 10x20 M250

TL : 1/50

CÔNG TY CỔ PHẦN ĐẦU TƯ PHÁT TRIỂN NHÀ VÀ ĐÔ THỊ HƯNG SÀI GÒN


THIẾT KẾ ĐÃ THẨM TRA

Thỏa mãn bản thẩm tra số 40 /KTĐ-PCM

Ngày 15 tháng 07 năm 2012.

TTV:

Vũ Lâm Lệ

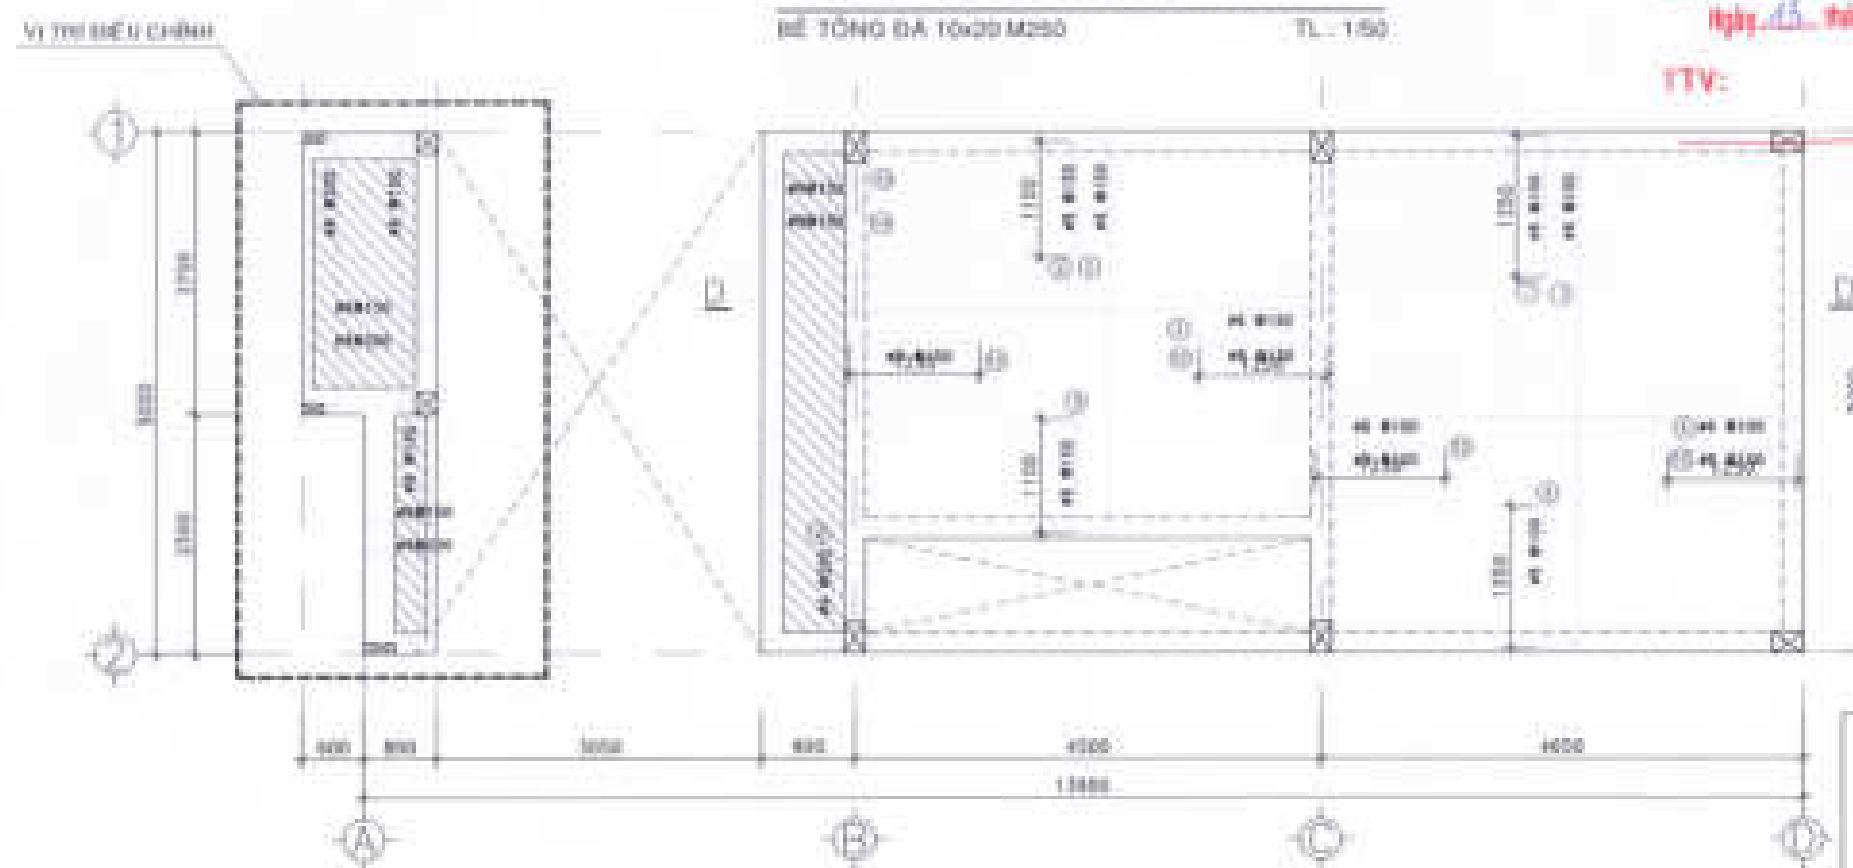

MẶT BẰNG BỐ TRÍ THÉP SÀN MÀI

BÊ TÔNG ĐÁ 10x20 M250

TL : 1/50

THƯ GIỚI CHỮ

- SÀN BỐ TRÍ SÀNG TỶ MẠC 200
- THÉP Ø10 - Ø12 - Ø14 - Ø16 - Ø18 - Ø20 - Ø22

	CÁC BỂ SÀN (100mm)
	SÀN ĐÓNG
	SÀN ĐÓNG HỖM BÊ TÔNG ĐÁ BỐ TRÍ
	SÀN ĐÓNG HỖM BÊ TÔNG ĐÁ BỐ TRÍ

CHỈ DẪU TỰ

CÔNG TY CỔ PHẦN ĐẦU TƯ PHÁT TRIỂN NHÀ VÀ ĐÔ THỊ HƯNG SÀI GÒN



QUẢN ĐỐC

Trần Quang Dương

CÔNG TRÌNH - ĐỊA ĐIỂM

MÀU NHÀ KHU ĐÔ THỊ MỚI PHƯỚC AN

SÀ PHƯỚC AN - HUYỆN NHƠN TRẠCH - TỈNH ĐỒNG NAI

ĐƠN VỊ THIẾT KẾ

CÔNG TY TNHH TƯ VẤN THIẾT KẾ XÂY DỰNG

PHẠM VĂN CẢNH

ĐƠN VỊ THIẾT KẾ XÂY DỰNG

QUẢN ĐỐC

PHẠM VĂN CẢNH

THIẾT KẾ

NGUYỄN VĂN CẢNH

CHUYÊN THIẾT KẾ

VU VAN LUC

KIỂM TRA

NGUYỄN THỊ HUONG

STT. 12 / CHẾP. 1 / TỶ LỆ. 1 / THÁNG. 10/2012

TÊN BẢN VẼ: LƯU LƯU (CÁM 5-28)

LƯU LƯU (CÁM 5-27)

MẶT BẰNG BỐ TRÍ DẪM SÀN MÀI

**CÔNG TY CỔ PHẦN ĐẦU TƯ
PHÁT TRIỂN NHÀ VÀ ĐÔ THỊ HƯNG SÀI GÒN**







2


AM DỐC: 
HÀNG PHÂN THÀNH

STI	QHP	FILE	TRNG	DATE
-----	-----	------	------	------

TÊN ĐƠN VỊ	ĐƠN VỊ
------------	--------

10-LEAD (CAN 6-07)
 10-LEAD (CAN 6-07)


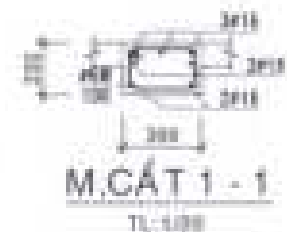

BẢNG THỐNG KÊ THIẾT SÀN

[illegible]

BẢNG THỐNG KÊ THIẾP DẪM SÀN

[illegible]

BẢNG THỐNG KÊ THÉP DẪM MÀI


BẢNG THỐNG KÊ THÉP CẦU TRẠNG



BẢNG THỐNG KÊ THÉP CỎT




THIỆT KẾ DẪN THẨM TRA
Theo văn bản thẩm tra số 40 / BCĐA - ĐCM
Ngày 01 tháng 07 năm 2011


CHỦ ĐẦU TƯ:
CÔNG TY CỔ PHẦN ĐẦU TƯ
PHÁT TRIỂN NHÀ VÀ ĐÔ THỊ HƯNG SÀI GÒN

CHUYÊN ĐỀ



MẪU NHÀ KHU ĐÔ THỊ MỚI
PHƯỚC AN



CÔNG TY TNHH TƯ VẤN THIẾT KẾ XÂY DỰNG

 **NHẬT VŨ**
NHAT VU Co., Ltd.
Địa chỉ: 100/11 Lê Hoàng Anh, Phường 17, Quận 10, Hồ Chí Minh

[illegible]










DANH MỤC BẢN VẼ M&E

KHBV	TÊN BẢN VẼ	KHBV	TÊN BẢN VẼ
ME - 00	MẶT BẰNG ĐỊNH VỊ NHÀ LX-11A	N - 01	HỆ THỐNG CẤP THOÁT NƯỚC MẶT BẰNG TRỆT
D - 01	HỆ THỐNG ĐIỆN CHIẾU SÁNG MẶT BẰNG TRỆT	N - 02	HỆ THỐNG CẤP THOÁT NƯỚC MẶT BẰNG LẦU 1
D - 02	HỆ THỐNG ĐIỆN CHIẾU SÁNG MẶT BẰNG LẦU 1	N - 03	HỆ THỐNG CẤP THOÁT NƯỚC MẶT BẰNG LẦU 2
D - 03	HỆ THỐNG ĐIỆN CHIẾU SÁNG MẶT BẰNG LẦU 2	N - 04	HỆ THỐNG CẤP THOÁT NƯỚC MẶT BẰNG MÁI
D - 04	HỆ THỐNG ĐIỆN ĐỘNG LỰC - ĐHKK MẶT BẰNG TRỆT	N - 05	SƠ ĐỒ NGUYÊN LÝ HỆ CẤP THOÁT NƯỚC
D - 05	HỆ THỐNG ĐIỆN ĐỘNG LỰC - ĐHKK MẶT BẰNG LẦU 1	N - 06	HỒ GA - HẦM TỰ HOẠI - BỒN NƯỚC NGẤM
D - 06	HỆ THỐNG ĐIỆN ĐỘNG LỰC - ĐHKK MẶT BẰNG LẦU 2		
D - 07	HỆ THỐNG ĐIỆN ĐỘNG LỰC - ĐHKK MẶT BẰNG MÁI		
D - 08	SƠ ĐỒ PHÂN DÂY ĐƠN NGUYÊN LÝ CẤP ĐIỆN CHÍNH		
VT - 01	HỆ THỐNG VIỄN THÔNG MẶT BẰNG TRỆT		
VT - 02	HỆ THỐNG VIỄN THÔNG MẶT BẰNG LẦU 1		
VT - 03	HỆ THỐNG VIỄN THÔNG MẶT BẰNG LẦU 2		
VT - 04	SƠ ĐỒ NGUYÊN LÝ HỆ THỐNG TRUYỀN HÌNH - ĐIỆN THOẠI		

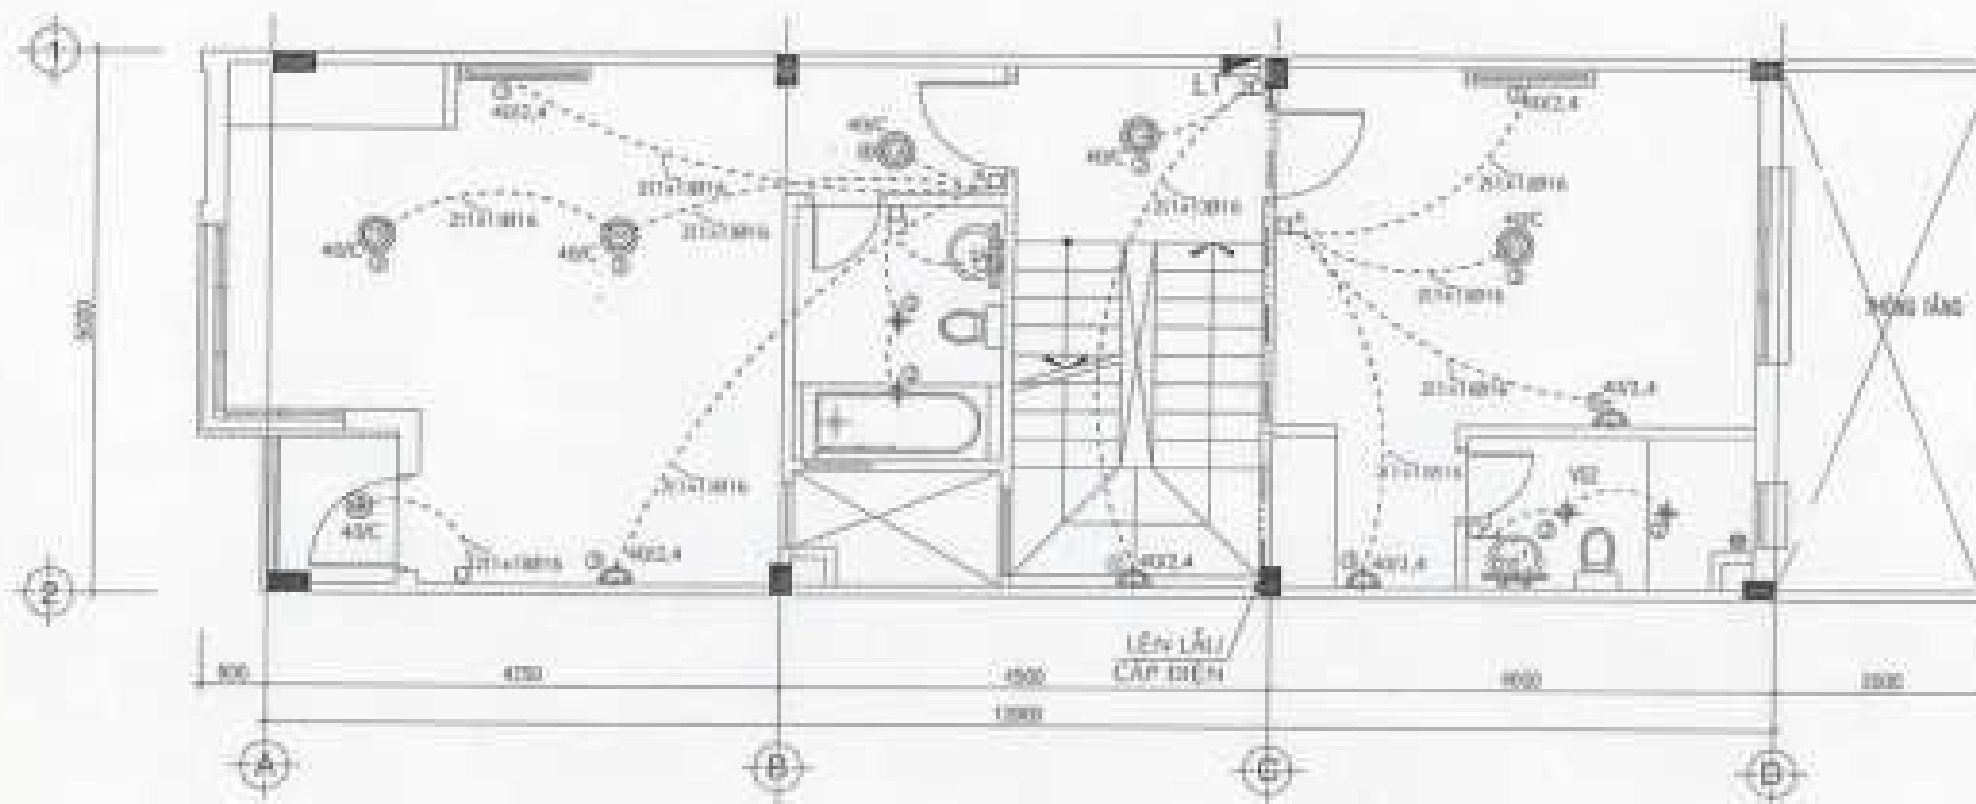

MẶT BẰNG HT.CHIẾU SÁNG LẦU 1. TL:1/100

CHI NHÁNH CÔNG TY CP TƯ VẤN XÂY DỰNG
CÔNG NGHIỆP VÀ ĐÔ THỊ VIỆT NAM

ĐÃ THẨM TRA

TP. Hồ Chí Minh, Ngày... tháng... năm 20...
Người thẩm tra: K.S. Lê Minh Chiến

THI CÔNG - NOTES :




KHU NHÀ Ở THẤP TẦNG
CÁC LỖ LK2, LK3, LK5, LK6
LK9, LK10, SLA, BT7, BT8


CÔNG TY CỔ PHẦN ĐẦU TƯ PHÁT TRIỂN
NÔNG VÀ ĐÔ THỊ VIỆT NAM

(Signature)





MẶT BẰNG HT.CHIẾU SÁNG
LẦU 1

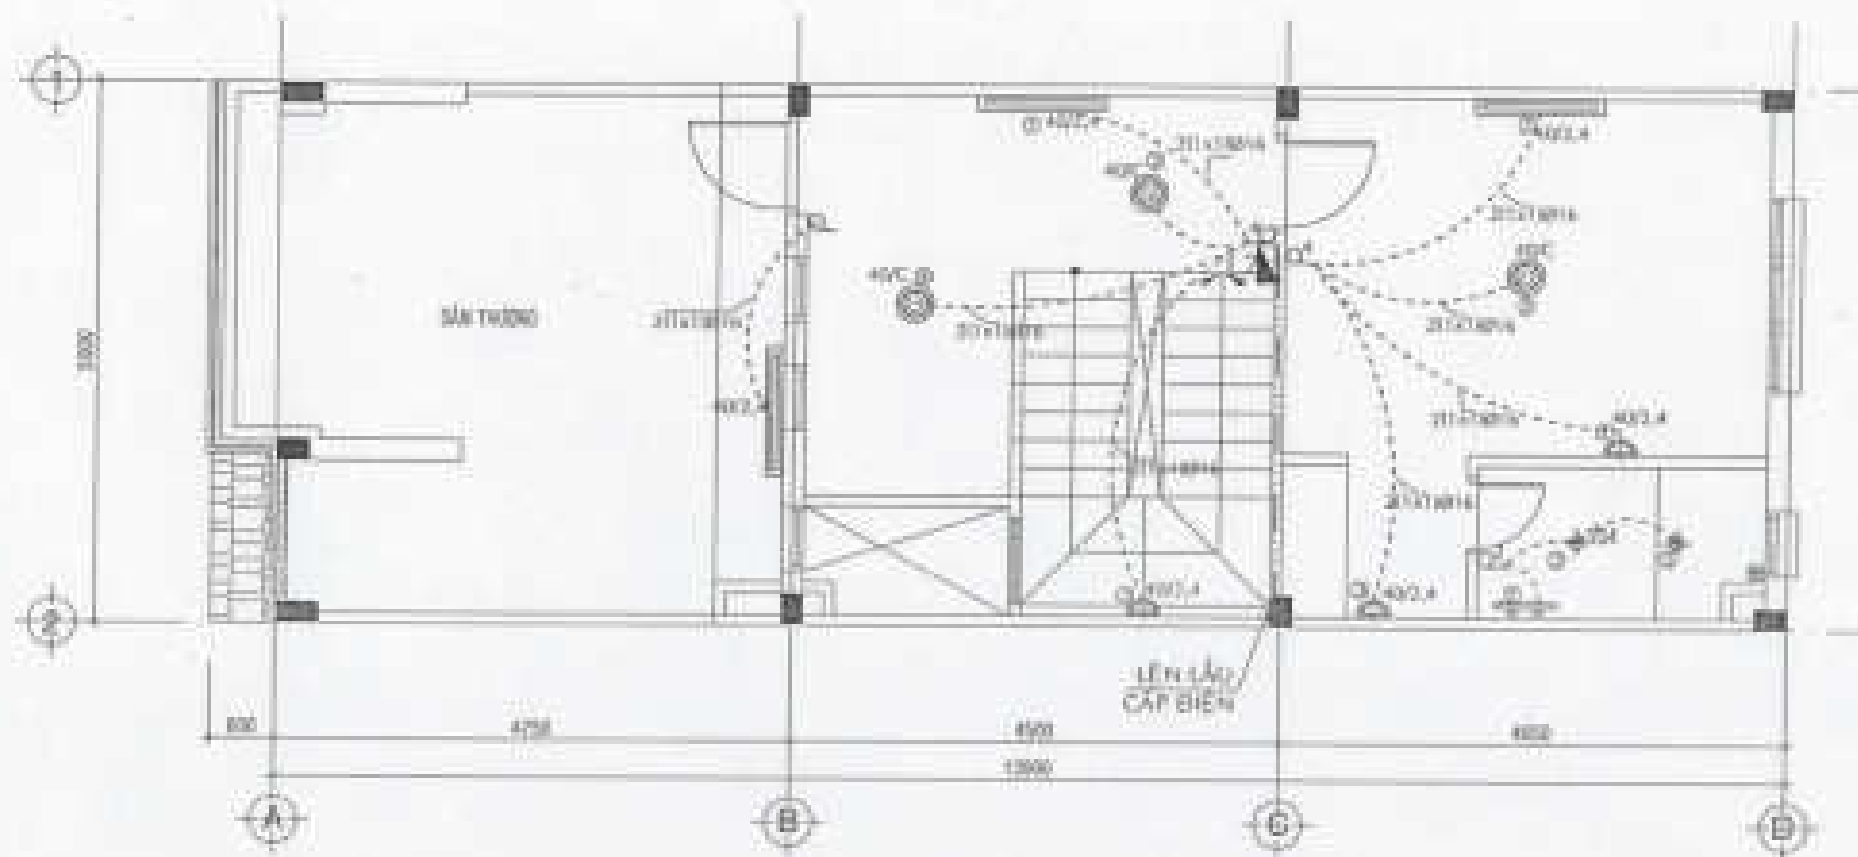

MẶT BẰNG HT.CHIẾU SÁNG LẦU 2. TL:1/100

CHI NHÁNH CÔNG TY CP TƯ VẤN XÂY DỰNG
CÔNG NGHIỆP VÀ ĐÔ THỊ VIỆT NAM

ĐÃ THẨM TRA

TP. Hồ Chí Minh, Ngày: ... tháng ... năm 20...
Người thẩm tra: ... KS. Lê Minh Chiến

BH CHỖ - NOTES :

TÊN THIẾT BỊ		SỐ LƯỢNG	
STT	Mô tả	Đơn vị	Số lượng
1			
2			
3			



KHU NHÀ Ở THẤP TẦNG
CÁC LỖ LK2, LK3, LK5, LK6
LK9, LK10, SLA, BT7, BT8

Đơn vị: ...
Ngày: ...
Người: ...

DONG TY CỔ PHẦN ĐẦU TƯ PHÁT TRIỂN
NHÀ VÀ ĐÔ THỊ SỐ 8


Handwritten signature



...
...
...
...

MẶT BẰNG HT.CHIẾU SÁNG
LẦU 2


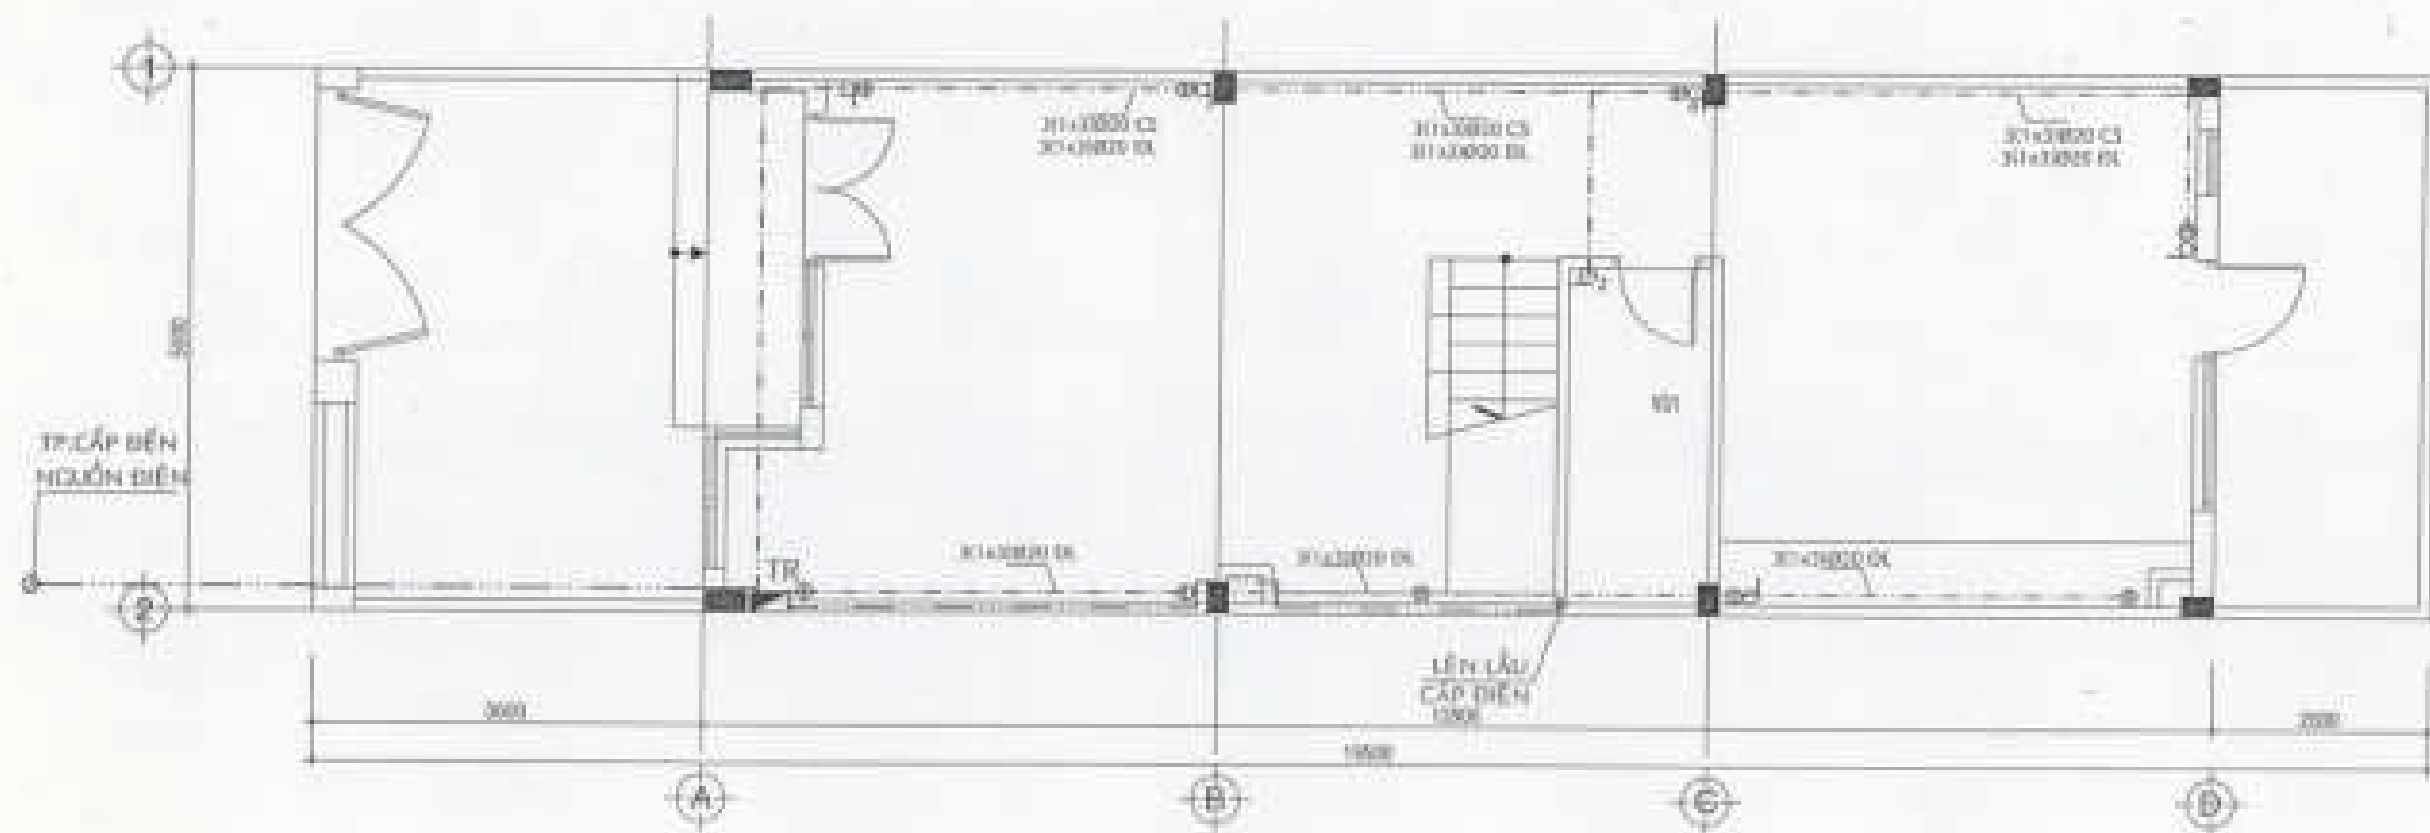

MẶT BẰNG HT. ĐIỆN ĐỘNG LỰC TẦNG TRỆT TL 1/100

CHI NHÁNH CÔNG TY CP TƯ VẤN XÂY DỰNG
CÔNG NGHIỆP VÀ ĐÔ THỊ VIỆT NAM

ĐÃ THẨM TRA

TP. Hồ Chí Minh, Ngày.....tháng.....năm 20.....
Người thẩm tra: KS. Lê Minh Thuận

GHI CHÚ - NOTES :








KHU NHÀ Ở THẤP TẦNG
CÁC LÔ LK2, LK3, LK5, LK6
LK9, LK10, SLA, BT7, BT8

ĐƠN VỊ THIẾT KẾ: LK1-LK6

ĐƠN VỊ THIẾT KẾ: LK1-LK6

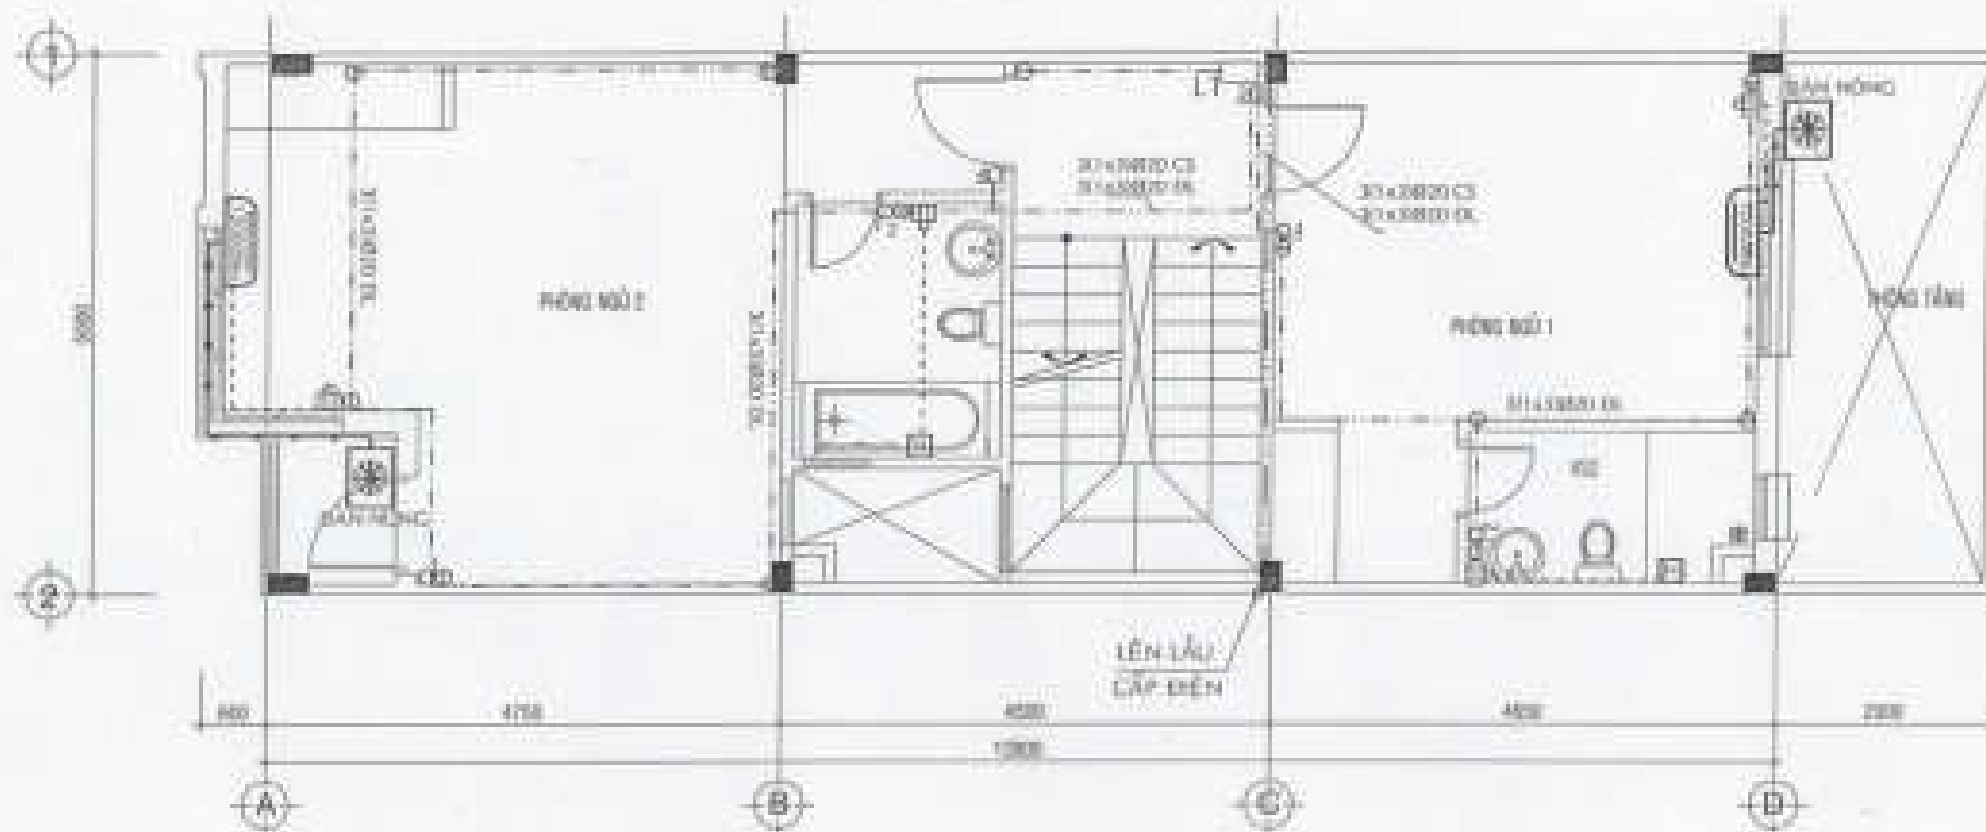

MẶT BẰNG HT. ĐIỆN ĐỘNG LỰC LẦU 1. TL: 1/100

CHI NHÁNH CÔNG TY CP TƯ VẤN XÂY DỰNG
CÔNG NGHIỆP VÀ ĐÔ THỊ VIỆT NAM

ĐÃ THẨM TRA

TP. Hồ Chí Minh, Ngày... tháng... năm 20...
Người thẩm tra: ...*Nguyễn Văn Minh*...

GHI CHÚ - NOTES :

THIẾT BỊ ĐIỆN - ELECTRICAL EQUIPMENT







KHU NHÀ Ở THẤP TẦNG
CÁC LÔ LK2, LK3, LK5, LK8
LK9, LK10, SLA, BT7, BT8


CÔNG TY CỔ PHẦN ĐẦU TƯ PHÁT TRIỂN
NHA AN ĐÔ THỊ SỐ 8

Signature


K.T.CAMP
CÔNG TY CỔ PHẦN ĐẦU TƯ PHÁT TRIỂN
NHA AN ĐÔ THỊ SỐ 8





MẶT BẰNG HT. ĐIỆN ĐỘNG LỰC
LẦU 1


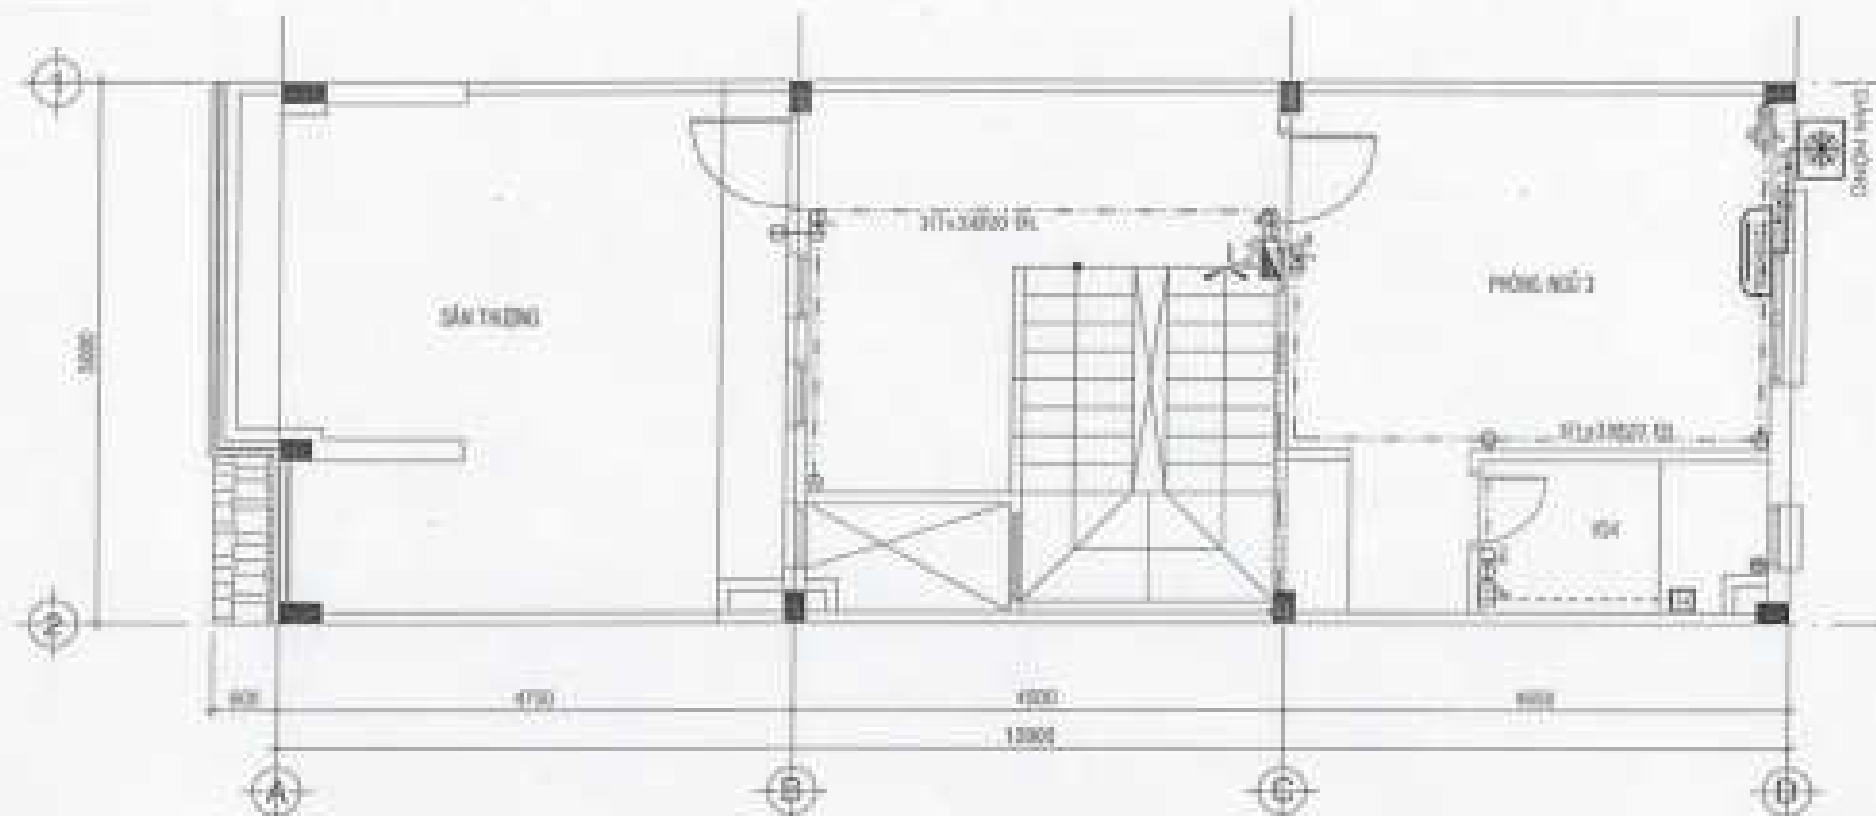

MẶT BẰNG HT. ĐIỆN ĐỘNG LỰC LẦU 2. TL: 1/100

CHI NHÁNH CÔNG TY CP TƯ VẤN XÂY DỰNG
CÔNG NGHIỆP VÀ ĐÔ THỊ VIỆT NAM

ĐÃ THẨM TRA

TP. Hồ Chí Minh, Ngày... tháng... năm 20...

Người thẩm tra: KS. Lê Minh Chiến





KHU NHÀ Ở THẤP TẦNG
CÁC LÔ LK2, LK3, LK5, LK6
LK9, LK10, SLA, BT7, BT8


CÔNG TY CỔ PHẦN ĐẦU TƯ PHÁT TRIỂN
NHÀ VÀ ĐÔ THỊ SỐ 9

Signature





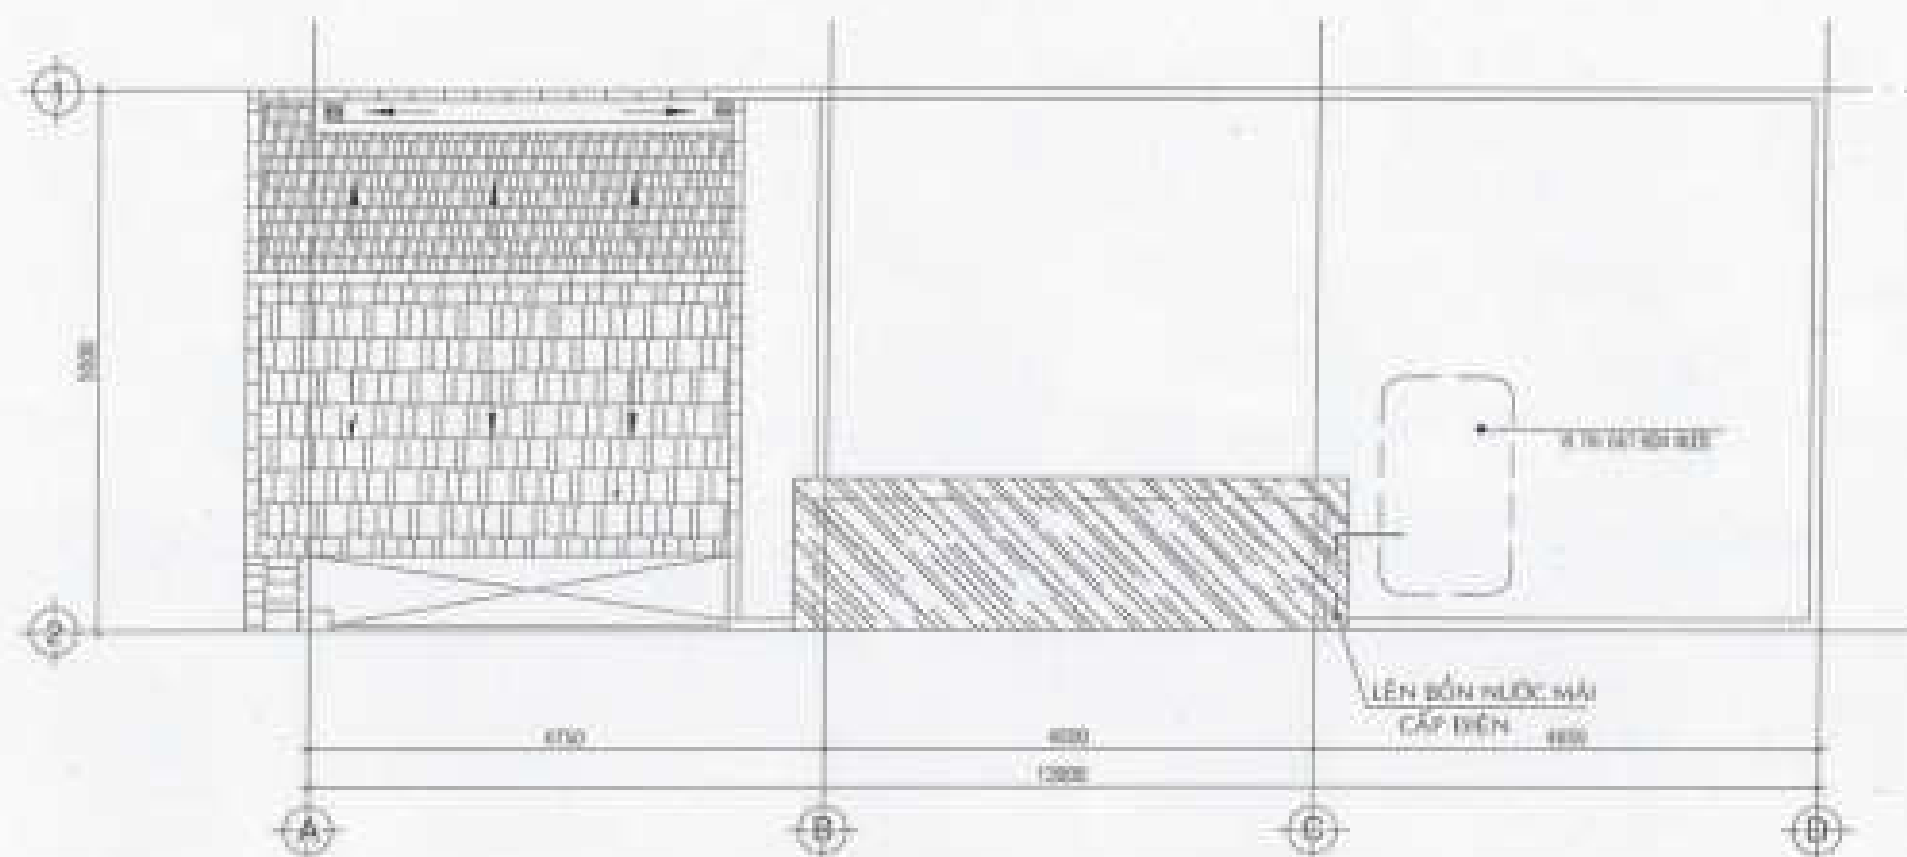

MẶT BẰNG HT. ĐIỆN ĐỘNG LỰC MÀI. T.L: 1/100

CHI NHÁNH CÔNG TY CP TƯ VẤN XÂY DỰNG
CÔNG NGHIỆP VÀ ĐÔ THỊ VIỆT NAM

ĐÃ THẨM TRA

TP. Hồ Chí Minh, Ngày.....tháng.....năm 20.....
Người thẩm tra: KS. Lê Minh Chiến






KHU NHÀ Ở THẤP TẦNG
CÁC LÔ LK2, LK3, LK5, LK6
LK9, LK10, SLA, BT7, BT8



CÔNG TY CỔ PHẦN ĐẦU TƯ PHÁT TRIỂN
NHA VÀ ĐÔ THỊ SỐ 1

[Signature]




MB HT. ĐIỆN ĐỘNG LỰC MÀI

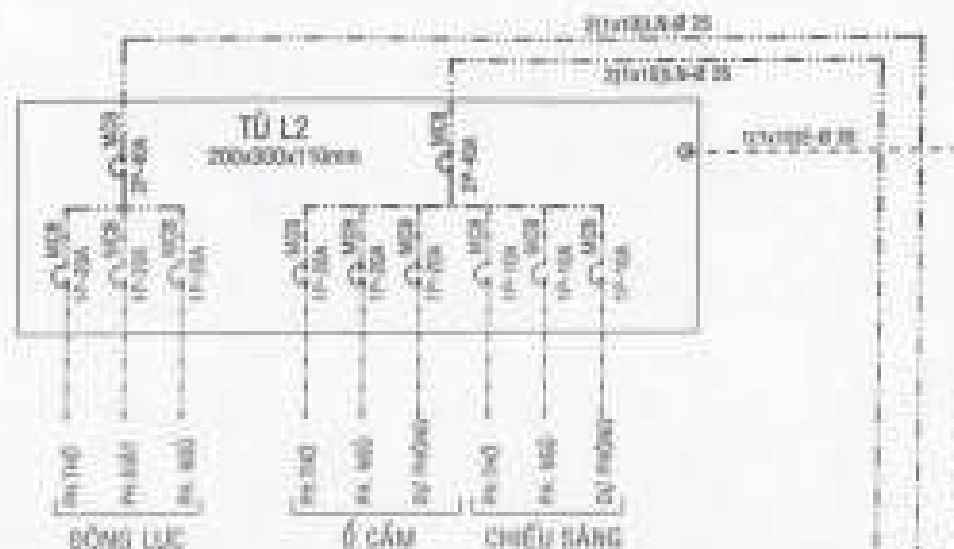

MANG ĐIỆN LẦU 2


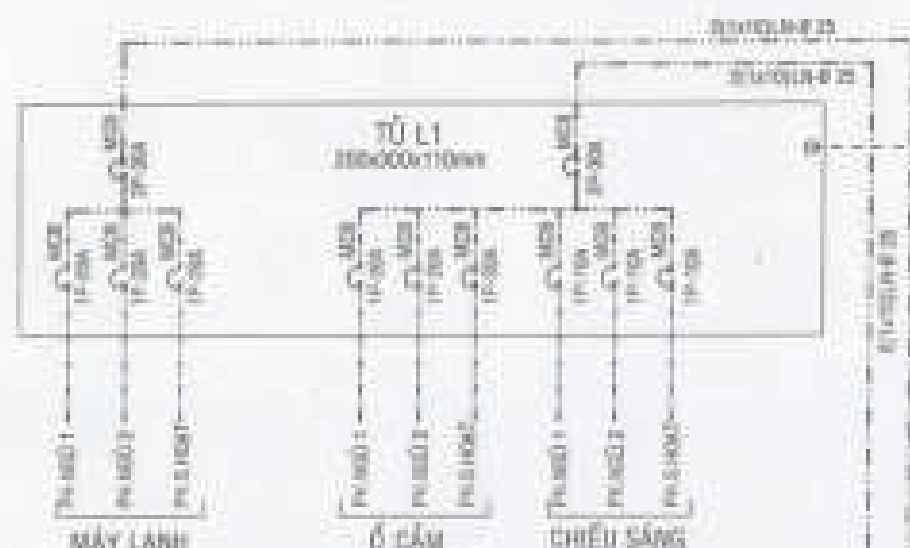


MANG ĐIỆN LẦU 1

THUYẾT MINH SƠ ĐỒ NGUYÊN LÝ CẤP ĐIỆN

NGUỒN ĐIỆN 1 PHA - 30KV - 220V/380V THÀNH PHỐ CẤP ĐIỆN CÔNG TRÌNH
TẠI TỦ PHÂN PHỐI ĐIỆN TÍCH CHÁI VÀ CÁC NHÁNH ĐIỆN NHƯ SAU:

- * NHÁNH ĐIỆN CHIẾU SÁNG: ĐÈN, QUẠT, Ổ CẮM ĐÈN
- * NHÁNH ĐIỆN BÔNG LỤC: MÁY LẠNH, MÁY BƠM, BƠM NƯỚC NỒNG
- * NHÁNH ĐIỆN BẢO CHÁY: CUNG CẤP ĐIỆN CHO HỆ THỐNG BẢO CHÁY
- * NHÁNH ĐIỆN BẢO THƠM: CUNG CẤP ĐIỆN CHO HỆ THỐNG BẢO THƠM

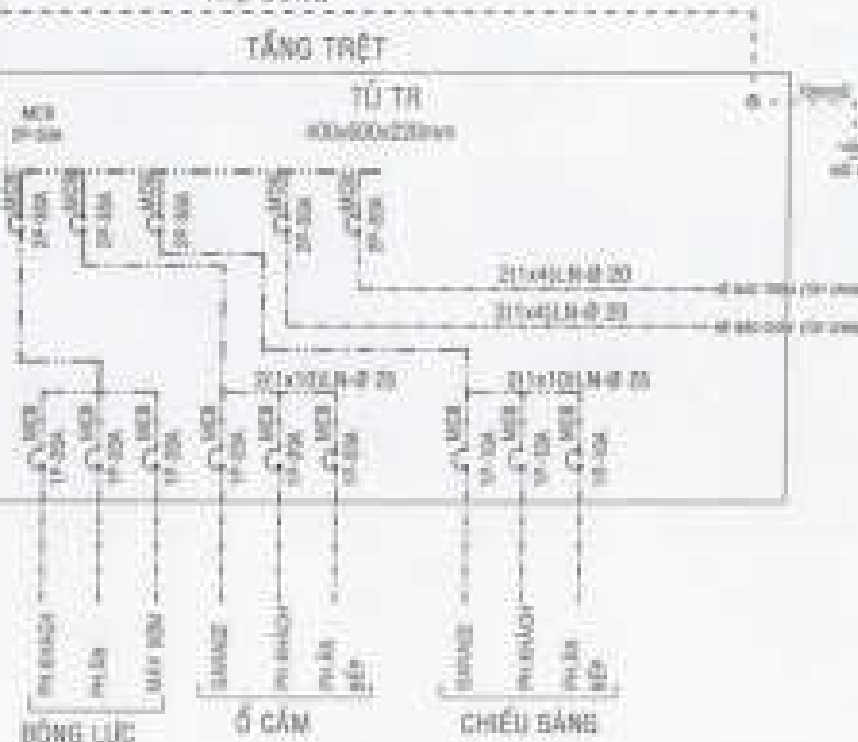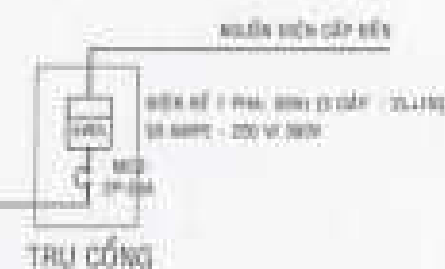

SƠ ĐỒ PHÂN DÂY ĐƠN NGUYÊN LÝ CẤP ĐIỆN CHÍNH

MANG ĐIỆN TRỆT

CHI NHÁNH CÔNG TY CP TƯ VẤN XÂY DỰNG
CÔNG NGHIỆP VÀ ĐÔ THỊ VIỆT NAM

DẤU THẨM TRA

TP. Hồ Chí Minh, Ngày... tháng... năm 20...
Người thẩm tra: ...KS. Lê Minh Chiến...

GIỚI THIỆU - NOTES:




KHO NHÀ Ở THẤP TẦNG
CÁC LỖ LK2, LK3, LK5, LK6
LK9, LK10, SLA, BT7, BT8


CÔNG TY CỔ PHẦN ĐẦU TƯ PHÁT TRIỂN
NHÀ VÀ MÔI TRƯỜNG

(Signature)

CHỖ THÍCH BÀN VẪ

K.T Corp










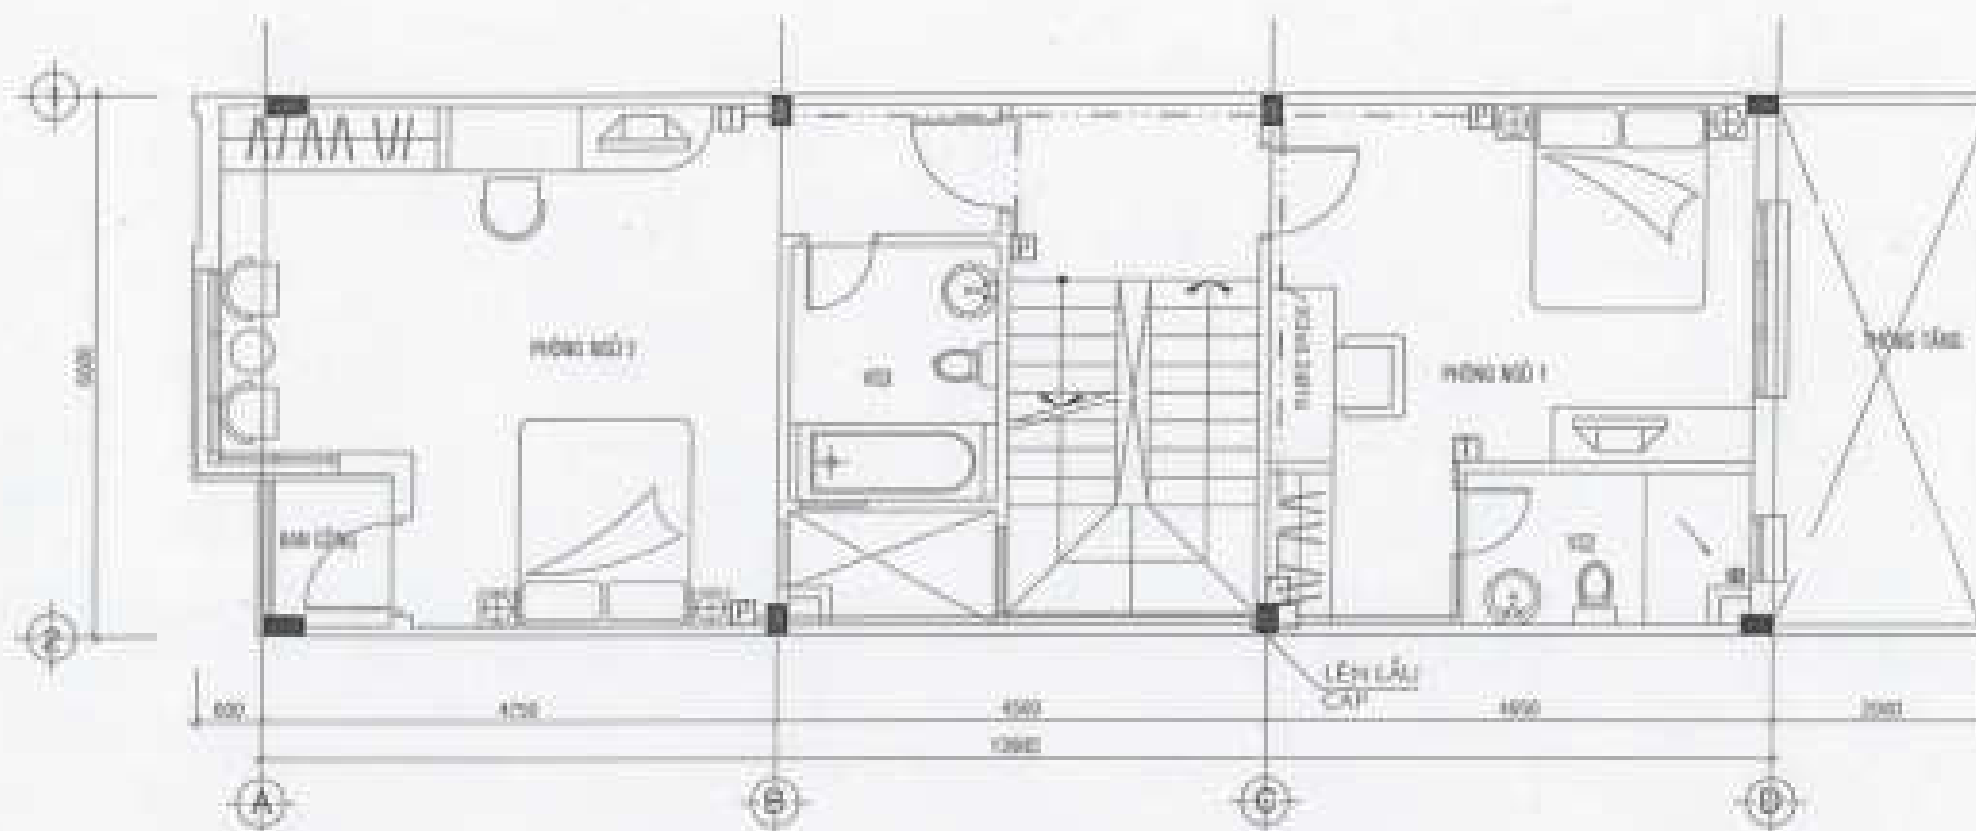

HỆ THỐNG VIỄN THÔNG LẦU 1. TL:1/100

CHI NHÁNH CÔNG TY CP TƯ VẤN XÂY DỰNG
CÔNG NGHIỆP VÀ ĐÔ THỊ VIỆT NAM

DẤU THẨM TRA

TP. Hồ Chí Minh, Ngày.....tháng.....năm 20.....
Người thẩm tra: KS. Lê Minh Chiến

CHÚ THÍCH BẢN VẼ

----- CÁP TIN HIỆU TRUYỀN HÌNH

----- CÁP TIN HIỆU ĐIỆN THOẠI

☐ ① CÁP TRUYỀN HÌNH TELEPHONE

☐ ② CÁP ĐIỆN THOẠI (PHONE)

[PH] TỔNG BÀI ĐIỆN THOẠI 10 SỐ

☒ HỢP ĐẦU DÂY CHỖ CÁP TRUYỀN HÌNH

☐ HỢP ĐẦU HỖ CHỖ DÂY ĐIỆN THOẠI

GHI CHÚ - NOTES

BẢNG MÔ TẢ CÁC VẬT LIỆU

STT	MÔ TẢ	ĐƠN VỊ	SỐ LƯỢNG
1			
2			
3			
4			

CHUNG CỤ THIẾT BỊ

STT	MÔ TẢ	ĐƠN VỊ	SỐ LƯỢNG
1			
2			
3			
4			

BẢNG MÔ TẢ THIẾT BỊ

STT	MÔ TẢ	ĐƠN VỊ	SỐ LƯỢNG
1			
2			
3			
4			

THÔNG TIN DỰ ÁN

KHU NHÀ Ở THẤP TẦNG
CÁC LÔ LK2, LK3, LK5, LK6
LK9, LK10, SLA, BT7, BT8

ĐƠN VỊ THIẾT KẾ: K.T. CHAMP

ĐƠN VỊ THIẾT KẾ: K.T. CHAMP

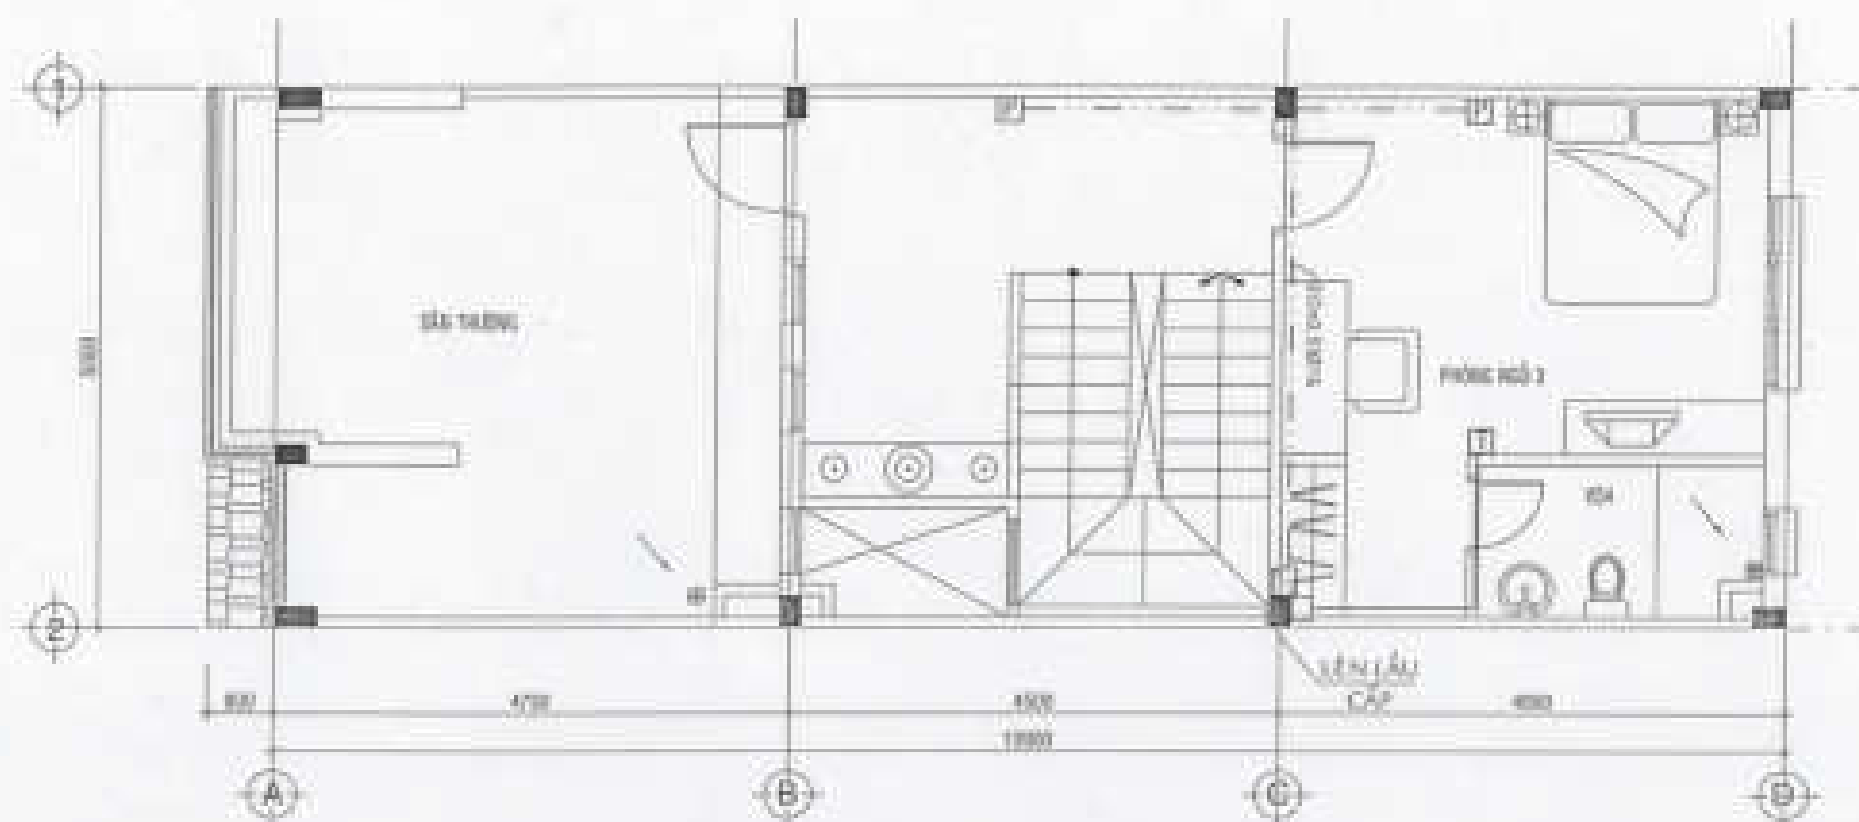

HỆ THỐNG VIỄN THÔNG LẦU 2. T.L:1/100

CHI NHÁNH CÔNG TY CP TƯ VẤN XÂY DỰNG
CÔNG NGHIỆP VÀ ĐÔ THỊ VIỆT NAM

ĐÃ THẨM TRA

TP. Hồ Chí Minh, Ngày... tháng... năm 20...
Người thẩm tra: KS. Lê Minh Chiến

CHÚ THÍCH BẢN VẼ

- CÁP TÍN HIỆU TRUYỀN HÌNH
- CÁP TÍN HIỆU ĐIỆN THOẠI
- [T] ố CÁP TRUYỀN HÌNH TELEVISION
- [P] ố CÁP ĐIỆN THOẠI PHONE
- [PH] TỔNG DÂY ĐIỆN THOẠI TỔ HỢP
- [X] HỢP DÂY DÂY CÁP TRUYỀN HÌNH
- [] HỢP DÂY HỖ CHỖ DÂY ĐIỆN THOẠI

GHI CHÚ - NOTES :







KHU NHÀ Ở THẤP TẦNG

CÁC LỖ LK2, LK3, LK5, LK6
LK9, LK10, SLA, BT7, BT8



THUYẾT MINH HỆ THỐNG TRUYỀN HÌNH NỘI BỘ:

TỪ ANTEN THU NHẬN TÍN HIỆU ĐƯA VÀO BỘ KHUYẾT ĐẠI TÍN HIỆU SAU ĐÓ CHUYỂN ĐƯA BỘ TRộn SÓNG ĐỂ DÙNG CẤP ĐẾN CÁC PHÒNG CƠ NHU CẦU SỬ DỤNG TRUYỀN HÌNH.

DÂY TÍN HIỆU DÙNG ĐỂ LỰA CHỌN KÉNH CHO MỖI PHÒNG.


CÁC Ổ CẮM TRUYỀN HÌNH SỬ DỤNG LOẠI GẮN ẨM TƯỜNG: LẮP ĐẶT CÁCH SÀN ĐM40 KHÔNG LƯƠN CHUNG TRONG ỐNG DÂY DẪN ĐIỆN CÓ THỂ LƯƠN CHUNG ỐNG VỚI DÂY DẪN TRUYỀN TÍN HIỆU ĐIỆN THOẠI.

CHỈ THÍCH:

[T] : Ổ CẮM TRUYỀN HÌNH (TELEVISION)

T-1(1x0,5)-Ø16 : SỬ DỤNG 1 CÁP COAXIAL TIẾT DIỆN 0,5mm² LƯƠN TRONG ỐNG PVC Ø=16

T4-4(1x0,5)-Ø20 : SỬ DỤNG 4 TÍN HIỆU (DÂY ĐỒNG TIẾT DIỆN 0,5mm²) LƯƠN TRONG ỐNG PVC Ø=20

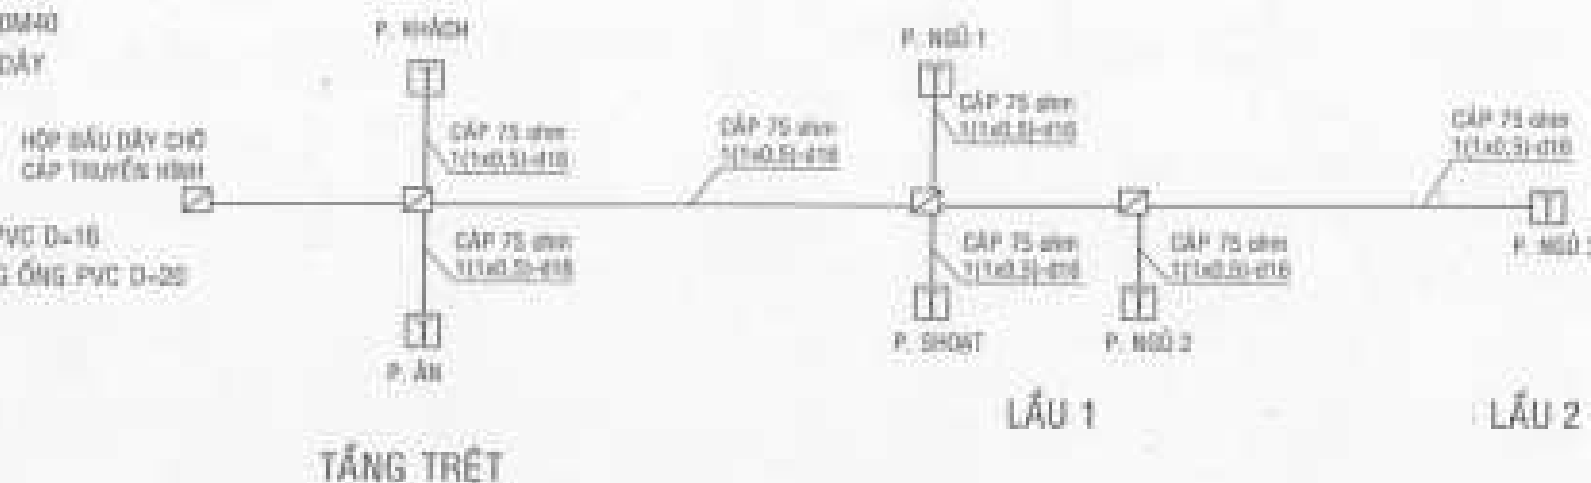

SƠ ĐỒ DÂY HỆ THỐNG TRUYỀN HÌNH

THUYẾT MINH HỆ THỐNG ĐIỆN THOẠI:

TỪ BÊN NGOÀI CÔNG TRÌNH DÙNG CẤP 1 LINE HOẶC 2 ĐIỆN THOẠI VÀO TỔNG DÀI ĐIỆN THOẠI ĐẶT TẠI TẦNG TRỆT. TỪ ĐÂY SẼ PHÂN PHỐI ĐẾN CÁC ĐIỆN THOẠI BÊN TRONG CÔNG TRÌNH THEO CHỨC NĂNG SỬ DỤNG SAU:

1- CÁC ĐIỆN THOẠI NỘI BỘ LIÊN LẠC VỚI NHAU THÔNG QUA TỔNG DÀI

2- CÁC ĐIỆN THOẠI NỘI BỘ GỌI RA BÊN NGOÀI THÔNG QUA TỔNG DÀI

CÁC Ổ CẮM ĐIỆN THOẠI SỬ DỤNG LOẠI GẮN ẨM TƯỜNG: LẮP ĐẶT CÁCH SÀN ĐM40 KHÔNG LƯƠN CHUNG TRONG ỐNG DÂY DẪN ĐIỆN CÓ THỂ LƯƠN CHUNG ỐNG VỚI DÂY DẪN TRUYỀN TÍN HIỆU TRUYỀN HÌNH.

[P] : Ổ CẮM ĐIỆN THOẠI (PHONE)

PH-1(2x0,5)-Ø16 : DÂY ĐIỆN THOẠI 1 DÂY (DÂY ĐỒNG TIẾT DIỆN 0,5mm²) LƯƠN TRONG ỐNG PVC Ø16

PH-8(2x0,5)-Ø20 : DÂY ĐIỆN THOẠI 8 DÂY (DÂY ĐỒNG TIẾT DIỆN 0,5mm²) LƯƠN TRONG ỐNG PVC Ø20



SƠ ĐỒ DÂY HỆ THỐNG ĐIỆN THOẠI NỘI BỘ

CHI NHÁNH CÔNG TY CP TƯ VẤN XÂY DỰNG
CÔNG NGHIỆP VÀ ĐÔ THỊ VIỆT NAM

ĐÃ THẨM TRA

TP. Hồ Chí Minh, Ngày... tháng... năm 20...
Người thẩm tra: *KS. Lê Minh Chiến*

GHI CHÚ - NOTES:




KHU NHÀ Ở THẤP TẦNG
CÁC LỖ LK2, LK3, LK5, LK8
LK9, LK10, SLA, BT7, BT8

Ngày... tháng... năm...
Người...
Người...
Người...

CÔNG TY CỔ PHẦN ĐẦU TƯ PHÁT TRIỂN
MÀU VÀ ĐỒ THỊ VIỆT NAM

Signature

K.T

Signature










THIẾT NƯỚC
RA HẾ THOÁT
NƯỚC THẢI CHUNG

THUY CUC
CAP NUOC

THUY KE
VAN 27

Tổpvc Ø114 - L=12.0m

Tổpvc Ø114 - L=5.8m
CÁpvc Ø27 - L=19.0m

Tổpvc Ø90
Tổpvc Ø114
Tổpvc Ø90

Tổpvc Ø90
Tổpvc Ø90
Tổpvc Ø114
Tổpvc Ø90
CÁpvc Ø114

Tổpvc Ø90 - L=2.0m
Tổpvc Ø114 - L=1.5m
Tổpvc Ø90 - L=3.0m

Tổpvc Ø90 - L=1.5m
Tổpvc Ø90 - L=1.1m

MẶT BẰNG CẤP THOÁT NƯỚC TẦNG TRỆT TL:1/100

CHI NHÁNH CÔNG TY CP TƯ VẤN XÂY DỰNG
CÔNG NGHIỆP VÀ ĐÔ THỊ VIỆT NAM

ĐÃ THẨM TRA

TP. Hồ Chí Minh, Ngày... tháng... năm 20...
Người thẩm tra: KS. Lê Minh Chiến

GH CHÚ - NOTES :




KHU NHÀ Ở THẤP TẦNG
CÁC LÔ LK2, LK3, LK5, LK8
LK9, LK10, SLA, BT7, BT8

ĐƠN VỊ THIẾT KẾ: K.T. CAMP
ĐƠN VỊ THIẾT KẾ: K.T. CAMP
ĐƠN VỊ THIẾT KẾ: K.T. CAMP

CÔNG TY CỔ PHẦN ĐẦU TƯ PHÁT TRIỂN
KINH VÀ ĐÔ THỊ VIỆT NAM

Handwritten signature


K.T. CAMP
CÔNG TY CỔ PHẦN ĐẦU TƯ PHÁT TRIỂN
KINH VÀ ĐÔ THỊ VIỆT NAM

Handwritten signature

Handwritten signature

MẶT BẰNG CẤP THOÁT
NƯỚC TẦNG TRỆT


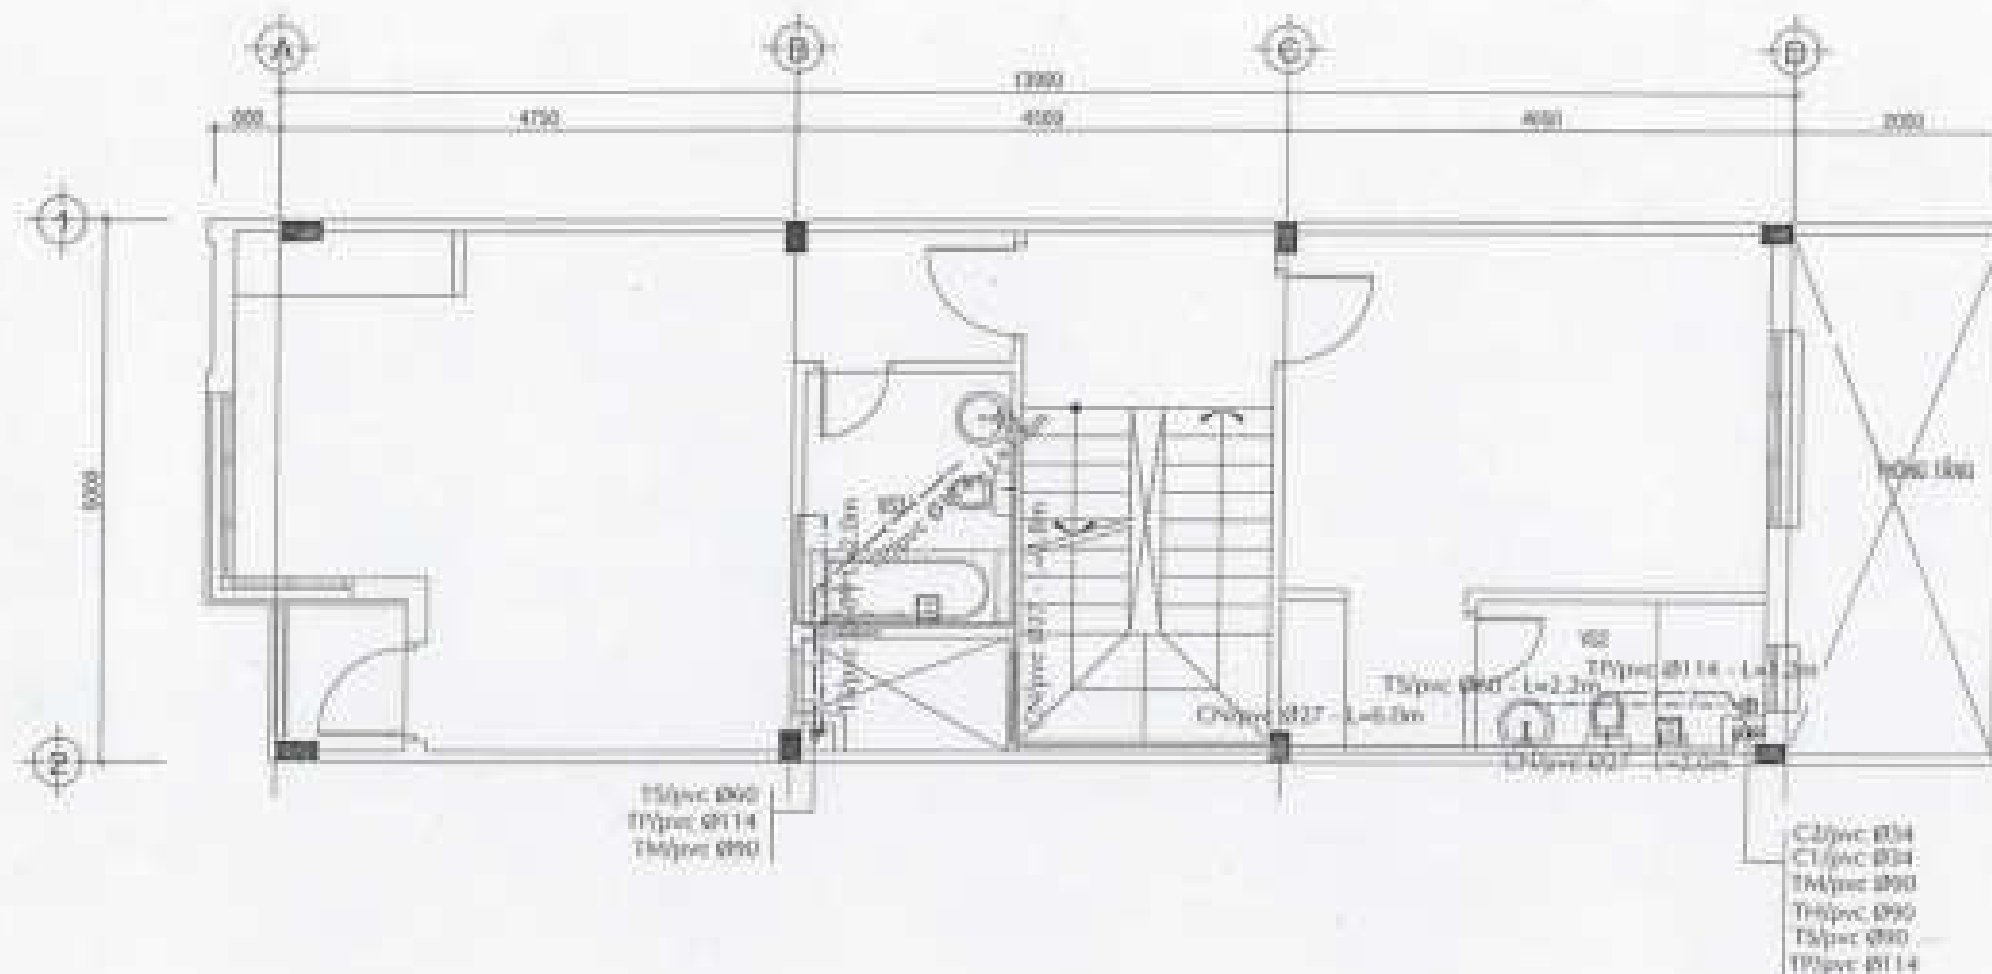

MẶT BẰNG CẤP THOÁT NƯỚC LẦU 1. TL:1/100

CHI NHÁNH CÔNG TY CP TƯ VẤN XÂY DỰNG
CÔNG NGHIỆP VÀ ĐÔ THỊ VIỆT NAM

ĐÃ THẨM TRA

TP. Hồ Chí Minh, Ngày... tháng... năm 20...

Người thẩm tra: KS. Lê Minh Chiến

DI CHÚC - NOTES :








KHU NHÀ Ở THẤP TẦNG
CÁC LÔ LK2, LK3, LK5, LK6
LK9, LK10, SLA, BT7, BT8



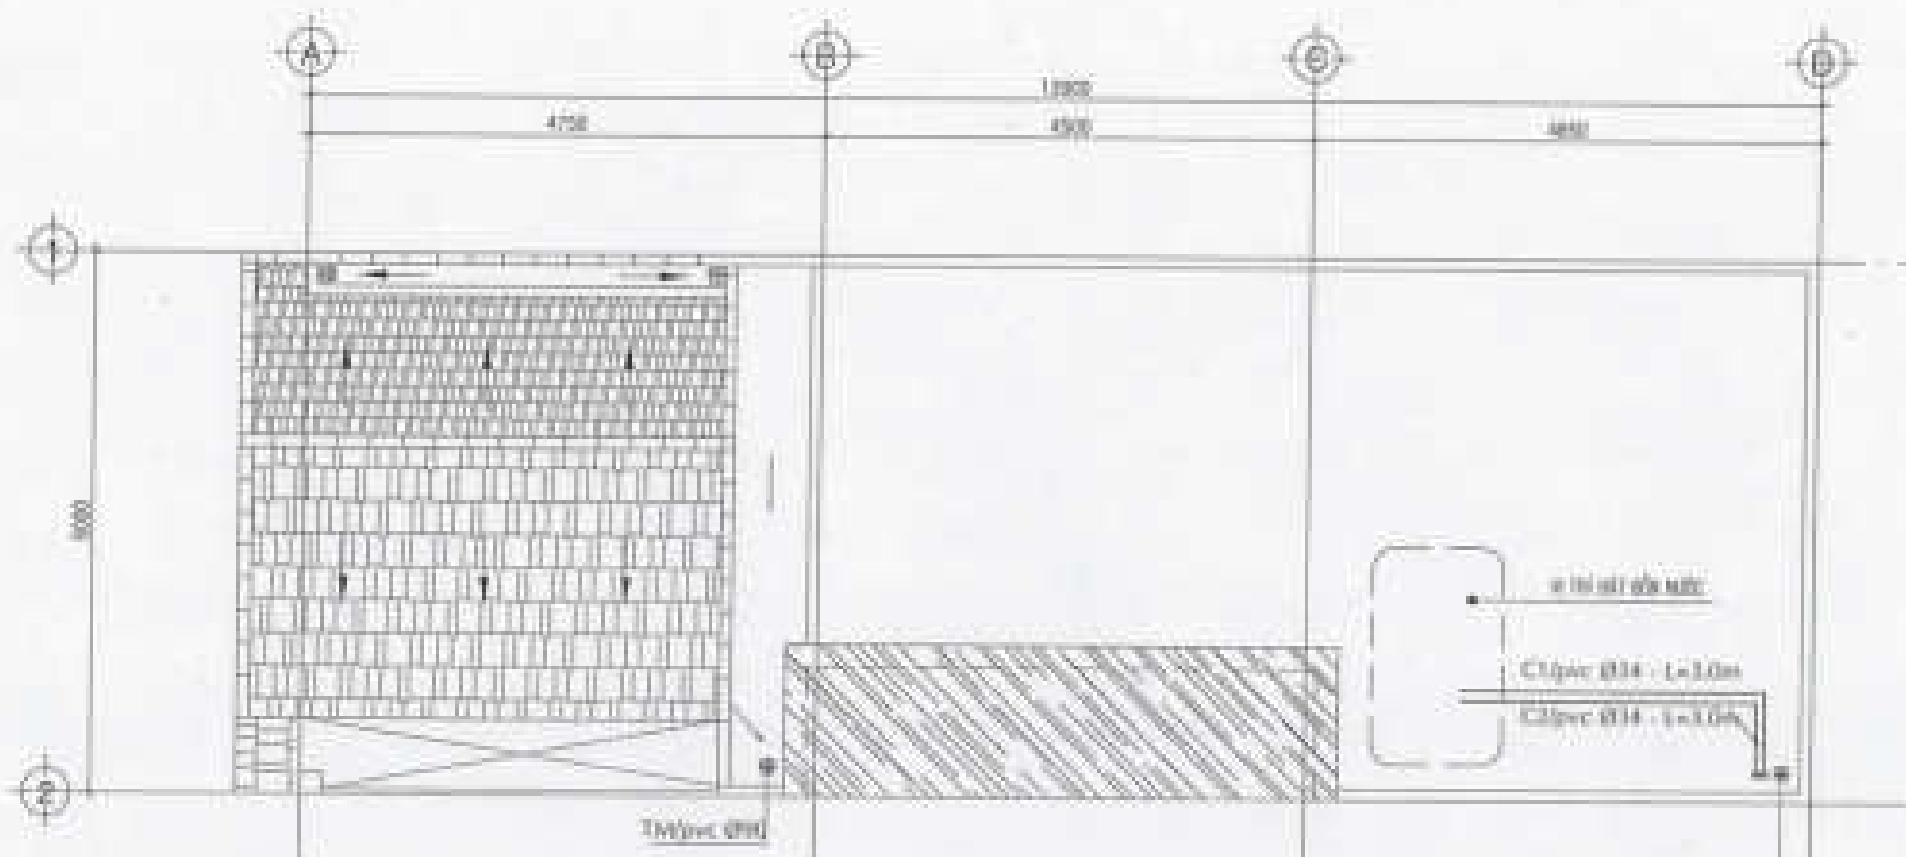

MẶT BẰNG CẤP THOÁT NƯỚC MÁI TL:1/100

CHI NHÁNH CÔNG TY CỔ PHẦN XÂY DỰNG
CÔNG NGHIỆP VÀ ĐÔ THỊ VIỆT NAM

DÃ THẨM TRA

TP. Hồ Chí Minh, Ngày.....tháng.....năm 20.....
Người thẩm tra:.....*vs. Lê Minh Thiêm*.....

GHỊ CHÚ - NOTES :

KHI THIẾT KẾ		KHI THIẾT KẾ	
STT	MÔ TẢ	STT	MÔ TẢ
1		2	
3		4	
5		6	

THÔNG TIN THIẾT KẾ		THÔNG TIN THIẾT KẾ	
STT	MÔ TẢ	STT	MÔ TẢ
1		2	
3		4	
5		6	

MATERIALS		MATERIALS	
STT	MÔ TẢ	STT	MÔ TẢ
1		2	
3		4	
5		6	

KHU NHÀ Ở THẤP TẦNG
CÁC LỖ LK2, LK3, LK5, LK8
LK9, LK10, SLA, BT7, BT8



Handwritten signature








[illegible]

----- : ĐƯỜNG ỐNG THẢI SINH HOẠT
 ----- : ĐƯỜNG ỐNG THẢI MƯƠI MƯA
 ----- : ĐƯỜNG ỐNG THẢI PHÂN
 ----- : ĐƯỜNG ỐNG THẢI HƠI

 : MŨI THU
 : VỈ LƯỚI 01 - 02

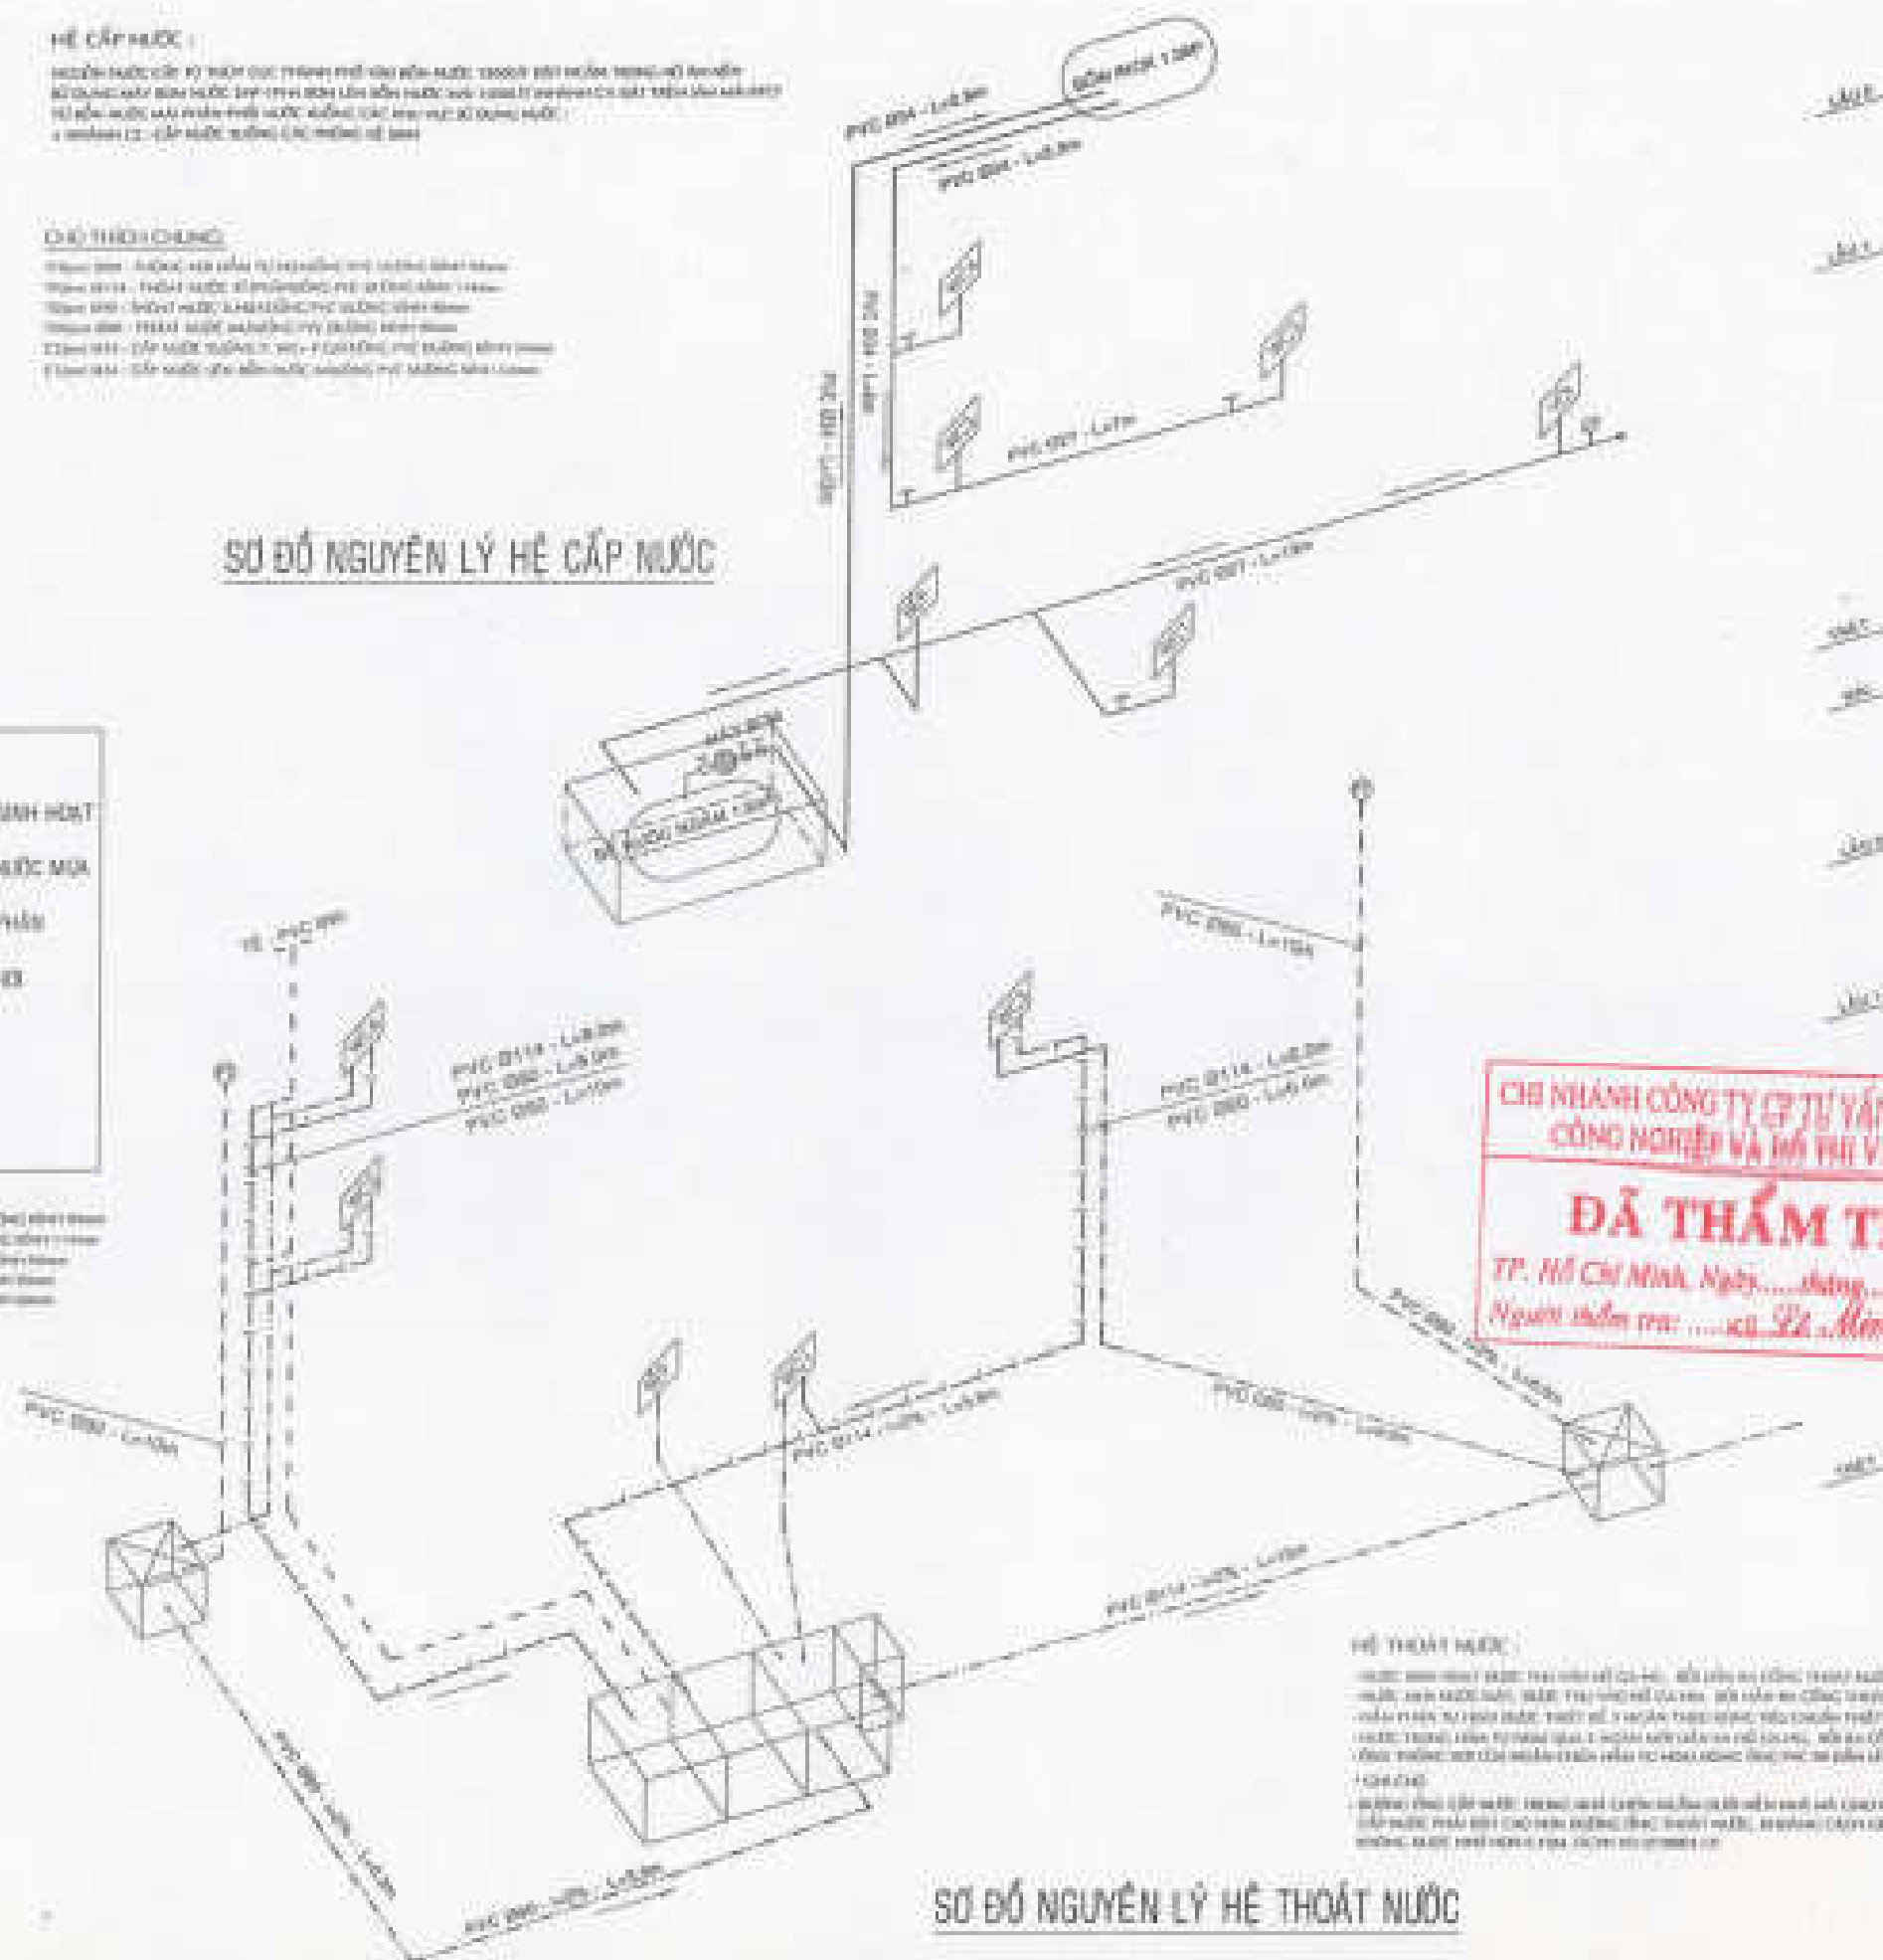[illegible]

SƠ ĐỒ NGUYÊN LÝ HỆ THOÁT NƯỚC


[illegible]




KHU NHÀ Ở THẤP TẦNG
CÁC LÔ LK2, LK3, LK5, LK6
LK9, LK10, SLA, BT7, BT8
















SƠ ĐỒ NGUYÊN LÝ
HT. CẤP THOÁT NƯỚC


[illegible]

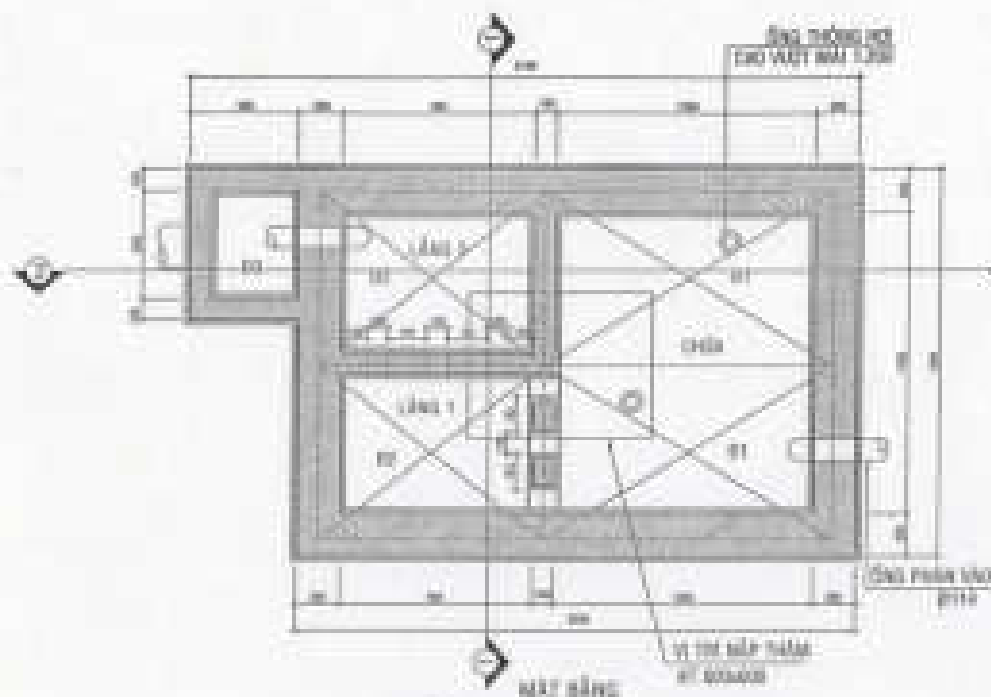

CHI TIẾT HẠM PHÂN TỬ HOẠI

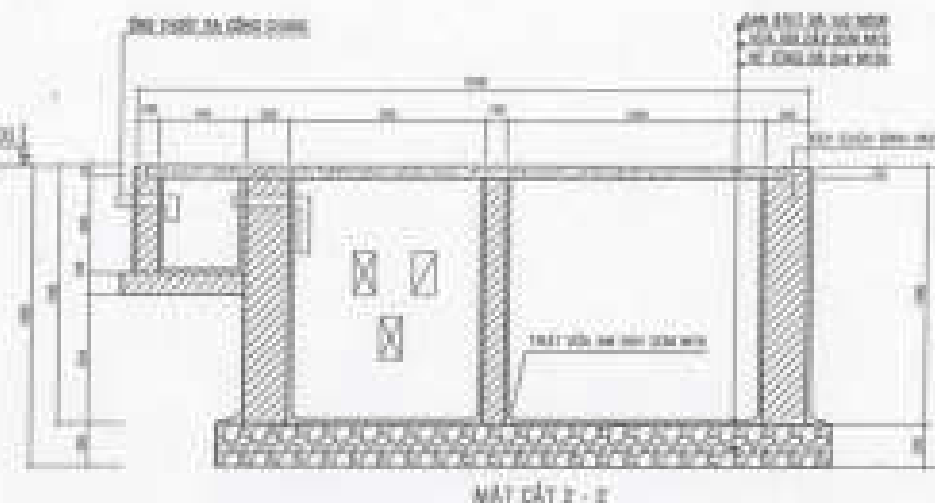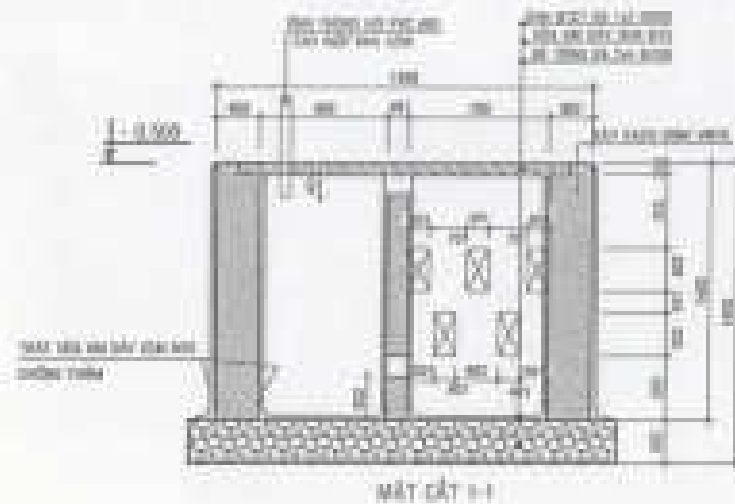


MẶT CẮT 2-2

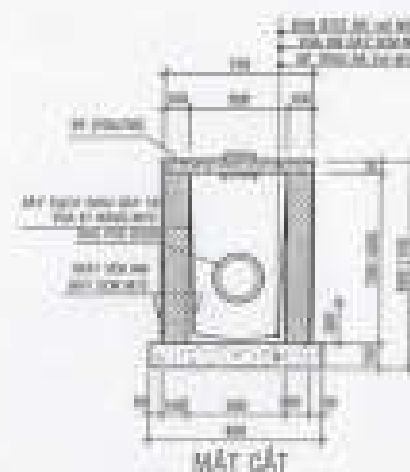


MẶT CẮT

CHI TIẾT HỐ GA

ĐÃ THẨM TRA
 TP. Hồ Chí Minh, Ngày.....tháng.....năm 20.....
 Người thẩm tra:.....

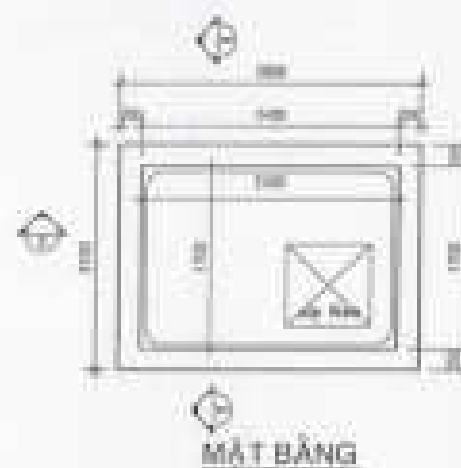

MẶT BẰNG

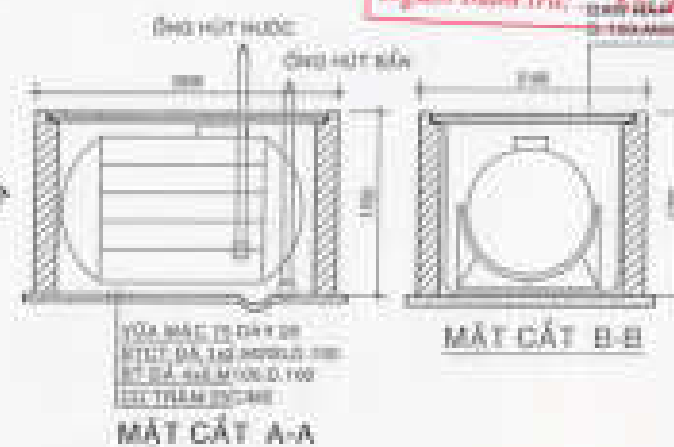

MẶT CẮT B-B

MẶT CẮT A-A

CHI TIẾT BỐN NƯỚC NGẦM 1.5m²

GHI CHÚ - NOTES :

TÊN NHÀ XÂY DỰNG		TÊN NHÀ XÂY DỰNG	
1		2	
3		4	
5		6	

KHU NHÀ Ở THẤP TẦNG
 CÁC LÔ LK2, LK3, LK5, LK6
 LK9, LK10, SLA, BT7, BT8

CHÍNH NHẢY CÔNG TY CP TƯ VẤN XÂY DỰNG
 CÔNG NGHIỆP VÀ ĐÔ THỊ VIỆT NAM

TP. Hồ Chí Minh, Ngày.....tháng.....năm 20.....
 Người thẩm tra:.....

ĐÃ THẨM TRA
 TP. Hồ Chí Minh, Ngày.....tháng.....năm 20.....
 Người thẩm tra:.....

CHÍNH NHẢY CÔNG TY CP TƯ VẤN XÂY DỰNG
 CÔNG NGHIỆP VÀ ĐÔ THỊ VIỆT NAM

HỒ GA - HẠM PHÂN TỬ HOẠI
 - BỐN NƯỚC NGẦM

TP. Hồ Chí Minh, Ngày.....tháng.....năm 20.....
 Người thẩm tra:.....